




CMC
Constructions Soudées

LOT N°16 - MENUISERIE ALUMINIUM / SERRURERIE

PLAN N°05

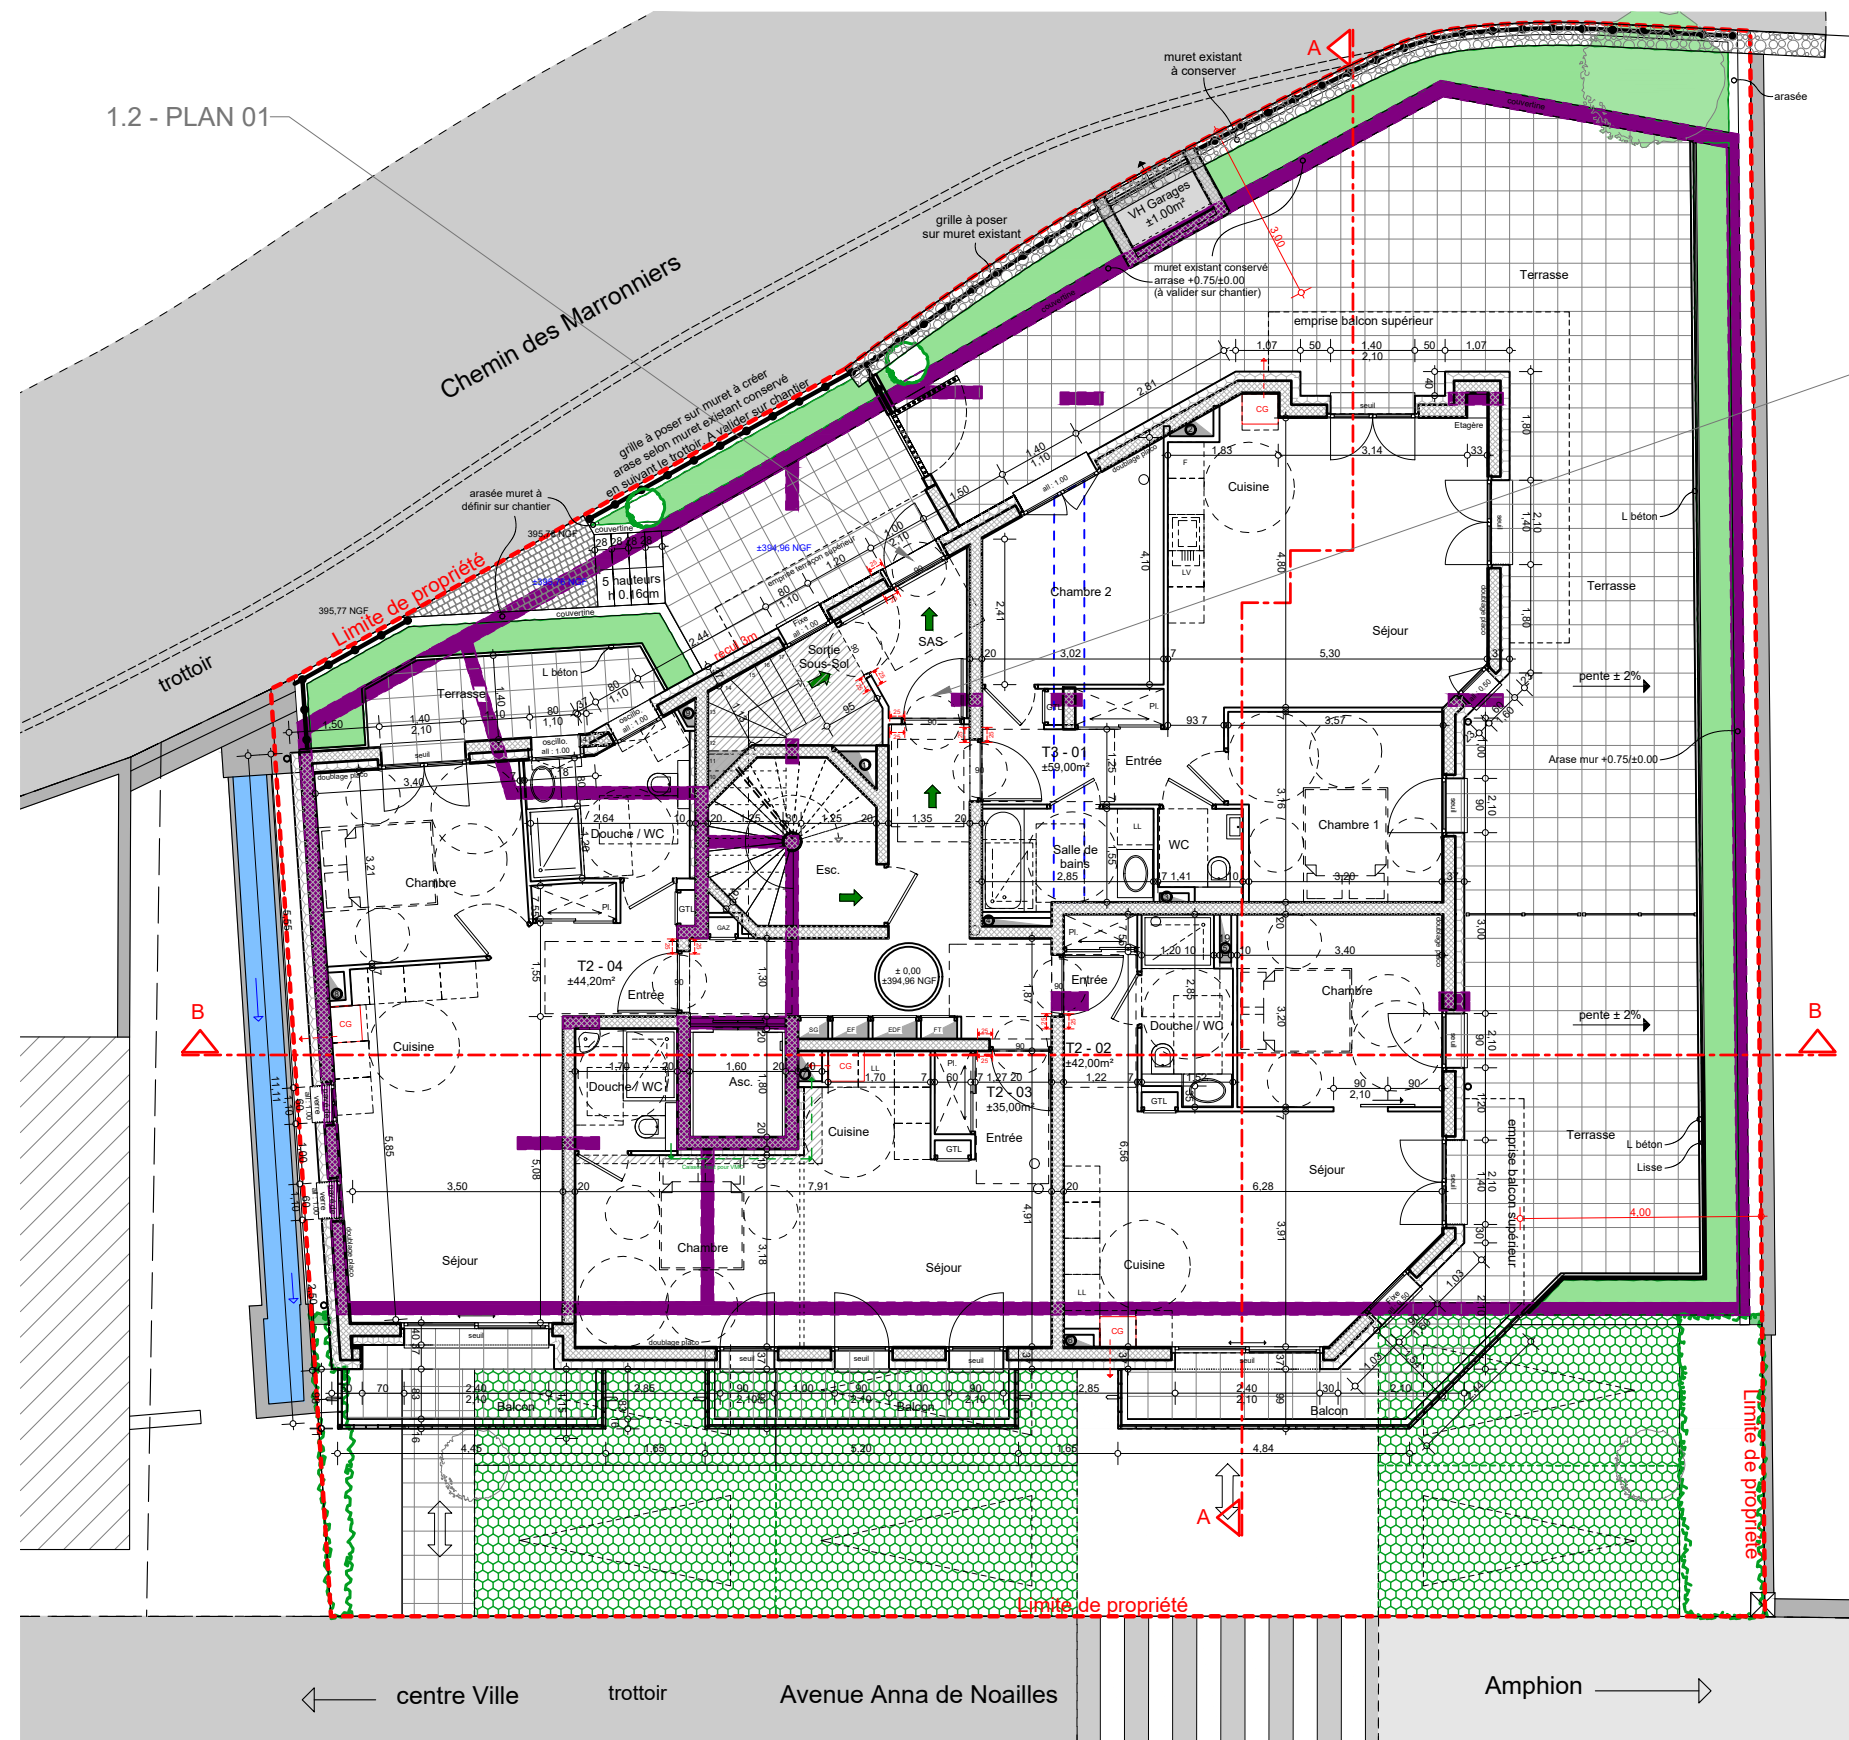

COTES EN mm - FIXATION PAR VIS Ø ELECTROZINGUEES SUR CHEVILLES 6 TOUS LES 500 -
ETANCHEITE AU MASTIC ELASTOMERE PREMIERE CATEGORIE SUR FOND DE JOINT - VITRAGES
FEUILLETES DEUX FACES



RUE DE LA DENT D'OCHE - 75500 AMPHION
TEL 04 50 70 08 62 - MOB 06 07 77 79 39
FAX 04 50 70 86 78 contact@cmc-constructions.com

LOT N°16 - MENUISERIE ALUMINIUM / SERRURERIE


REPERAGE REZ

F		
E		
D	11/12/2019	INVERSION DU SENS D'OUVERTURE ET DEPLACEMENT PORTE 1.3
C	19/09/2019	MAJ PLANS
B	03/09/2019	MISE A JOUR
A	02/09/2019	MISE A JOUR
	28/08/2019	PREMIERE EDITION
INDICE	DATE	MODIFICATIONS


LE VERONESE - EVIAN

DESSINE PAR FREDERIC LEITE


PLAN N°06

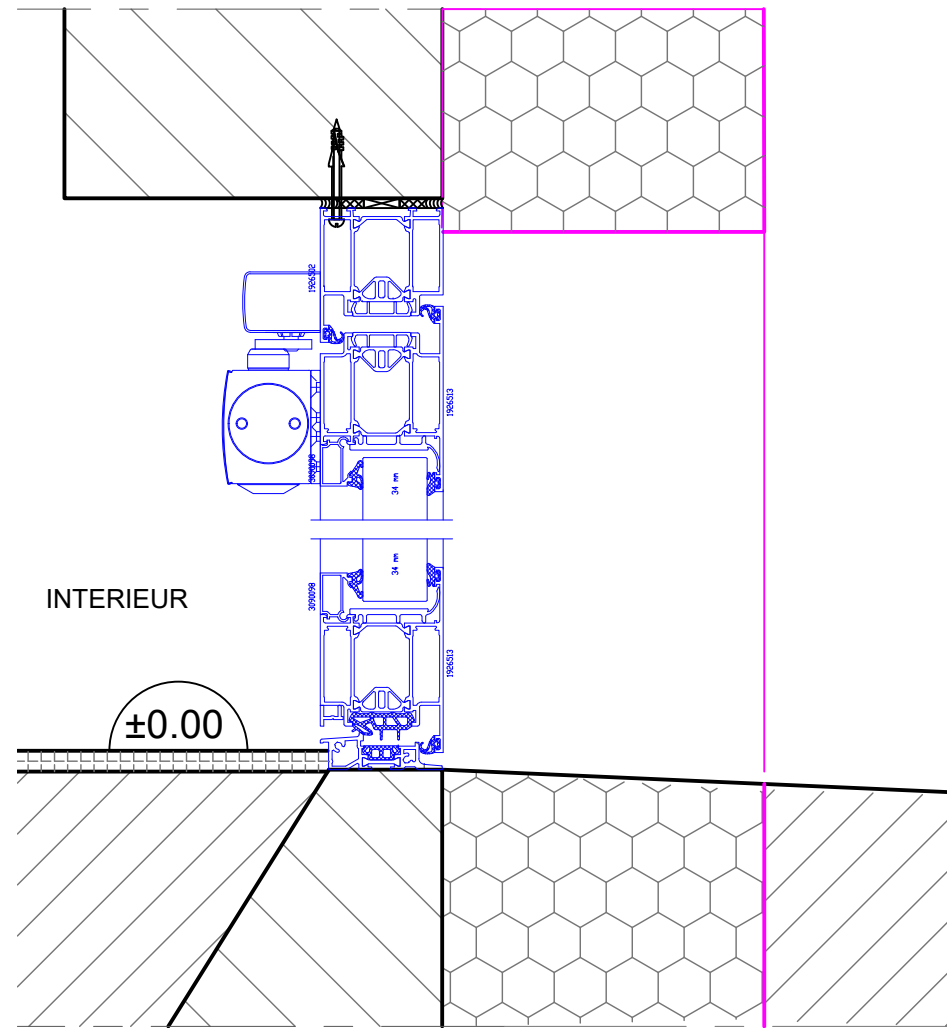


COUPE AA - ECHELLE 1/4 SUR A3

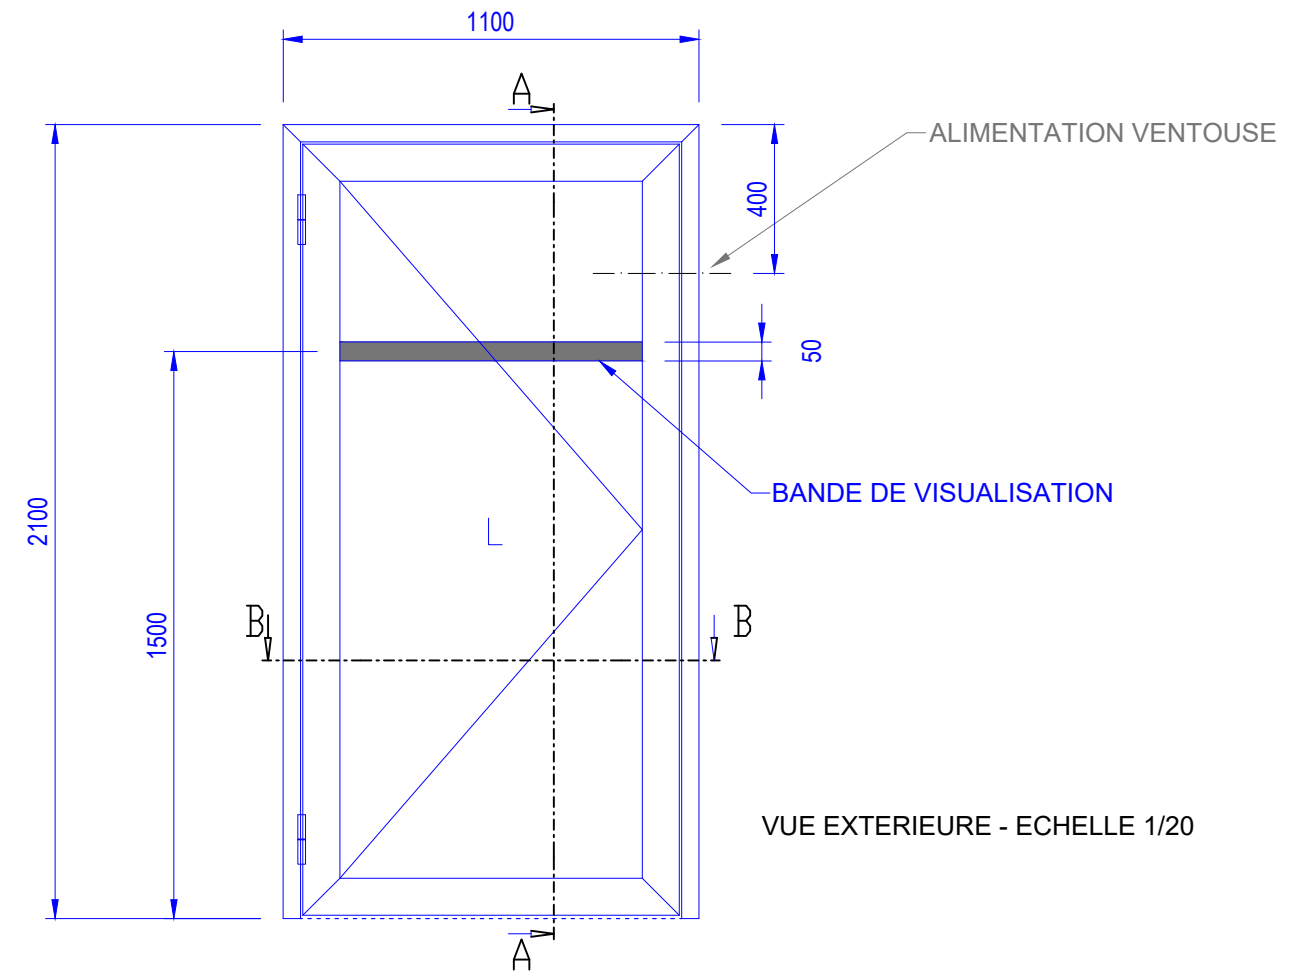

VUE EXTERIEURE - ECHELLE 1/20

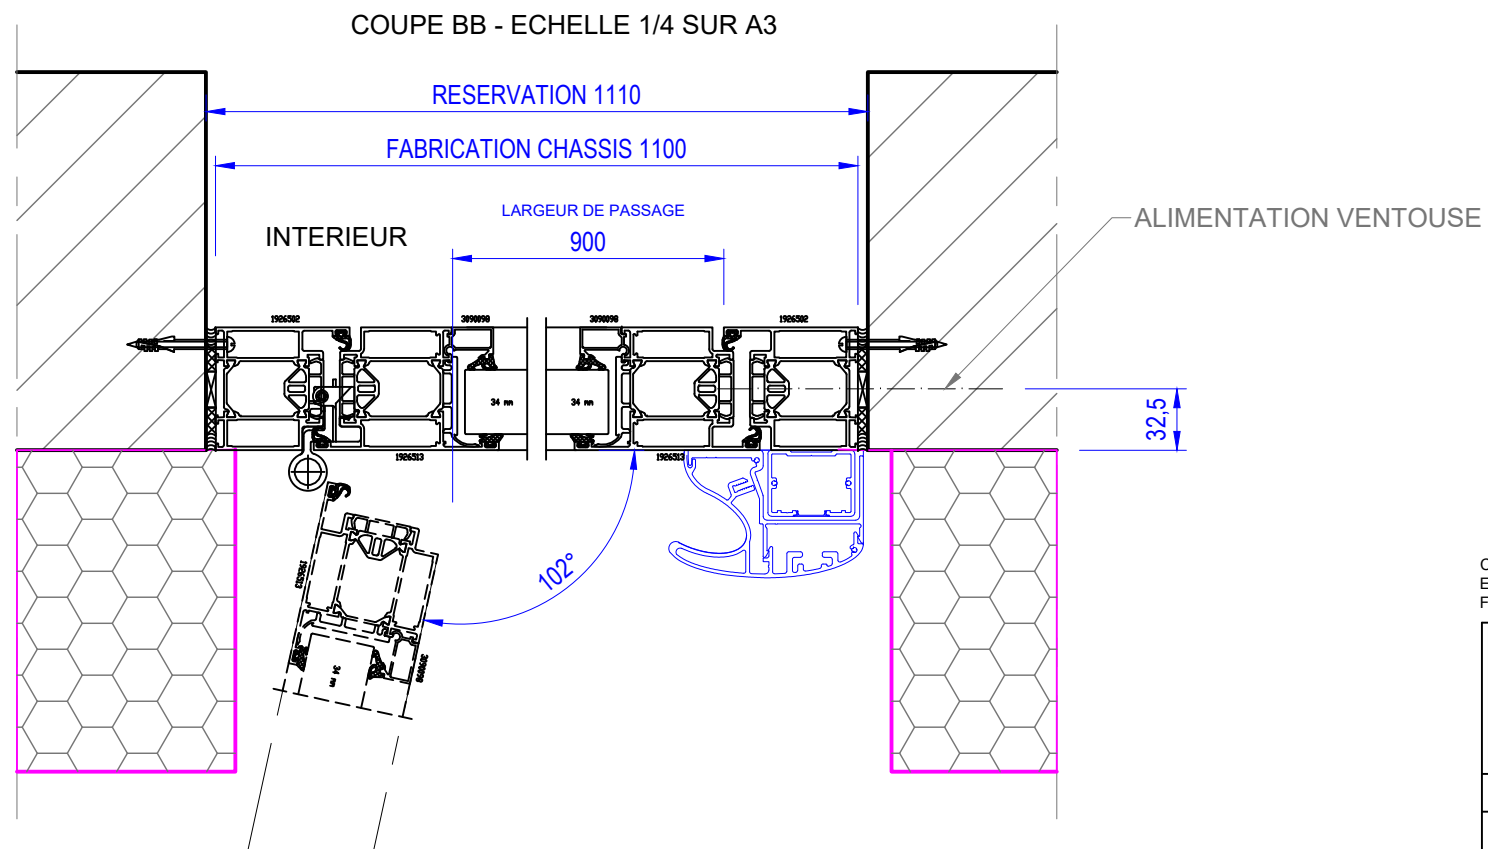

COUPE BB - ECHELLE 1/4 SUR A3

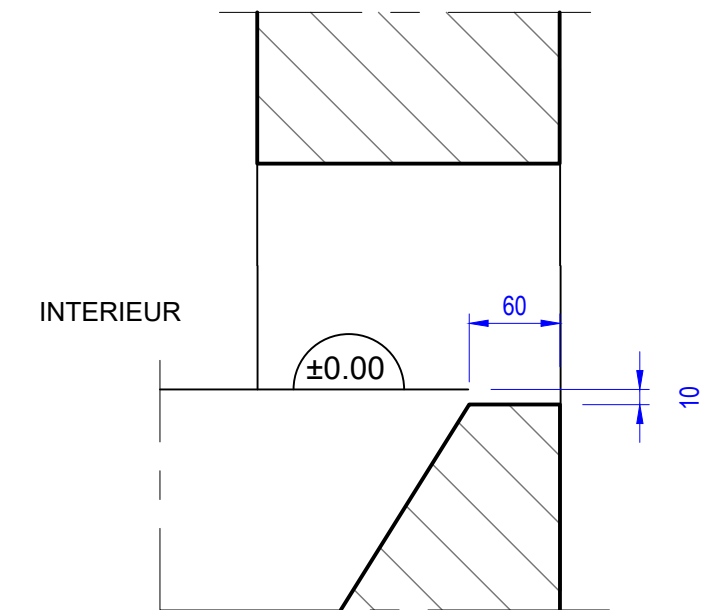

DETAIL DE SEUIL - ECHELEE 1/5 SUR A3

COTES EN mm - FIXATION PAR VIS Ø ELECTROZINGUEES SUR CHEVILLES 6 TOUS LES 500 -
ETANCHEITE AU MASTIC ELASTOMERE PREMIERE CATEGORIE SUR FOND DE JOINT - VITRAGES
FEUILLETES DEUX FACES - QUINCAILLERIE GRIS ARGENT

CMC
Constructions Soudées

RUE DE LA DENT D'OICHE - 75500 AMPHION
TEL 04 50 70 08 62 - MOB 06 07 77 79 39
FAX 04 50 70 86 78 contact@cmc-constructions.com

LOT N°16 - MENUISERIE ALUMINIUM / SERRURERIE

PORTE 1.2 - AU REZ EN FACADE SUD - RAL 7039 MAT

F		
E		
D	11/12/2019	INVERSION DU SENS D'OUVERTURE ET DEPLACEMENT PORTE 1.3 - COULEUR QUINCAILLERIE
C	19/09/2019	OUVERTURE PORTE A 102° - PRECISION VITRAGE FEUILLETE DEUX FACES
B	03/09/2019	ALIMENTATION DES BANDEAUX VENTOUSES - RAL 7039 MAT
A	02/09/2019	BANDE DE VISUALISATION - POSE AU NU EXTERIEUR POUR EVITER LE SCIAGE DU BETON
	28/08/2019	PREMIERE EDITION
INDICE	DATE	MODIFICATIONS

LE VERONESE - EVIAN

DESSINE PAR FREDERIC LEITE
PLAN N°01




F		
E		
D	11/12/2019	INVERSION DU SENS D'OUVERTURE ET DEPLACEMENT PORTE 1.3 - COULEUR QUINCAILLERIE
C	19/09/2019	PRECISION VITRAGE FEUILLETE DEUX FACES
B	03/09/2019	ALIMENTATION DES BANDEAUX VENTOUSES - RAL 7039 MAT
A	02/09/2019	BANDE DE VISUALISATION
	28/08/2019	PREMIERE EDITION
INDICE	DATE	MODIFICATIONS


LE VERONESE - EVIAN

DESSINE PAR FREDERIC LEITE


PLAN N°02

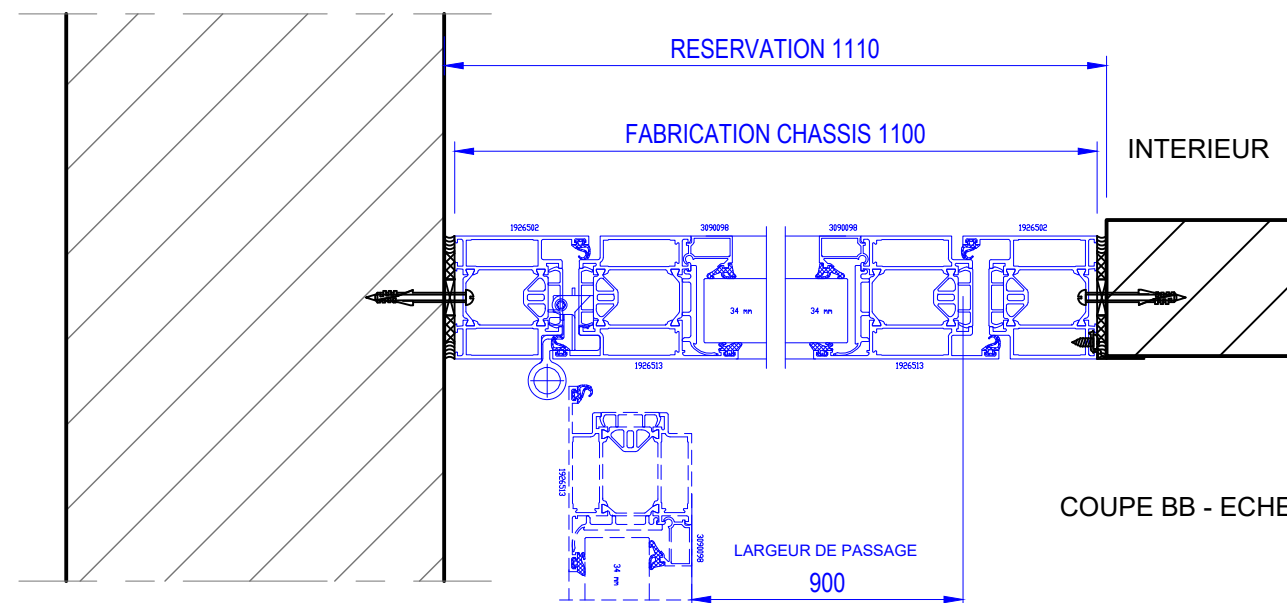

COUPE BB - ECHELLE 1/4 SUR A3

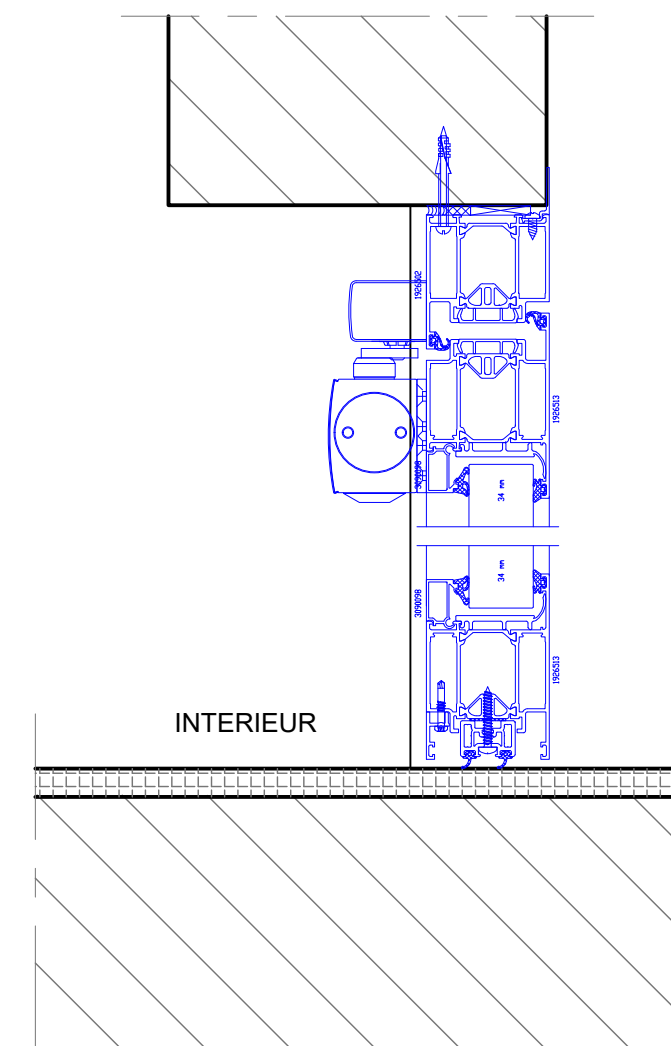

COUPE AA - ECHELLE 1/4 SUR A3

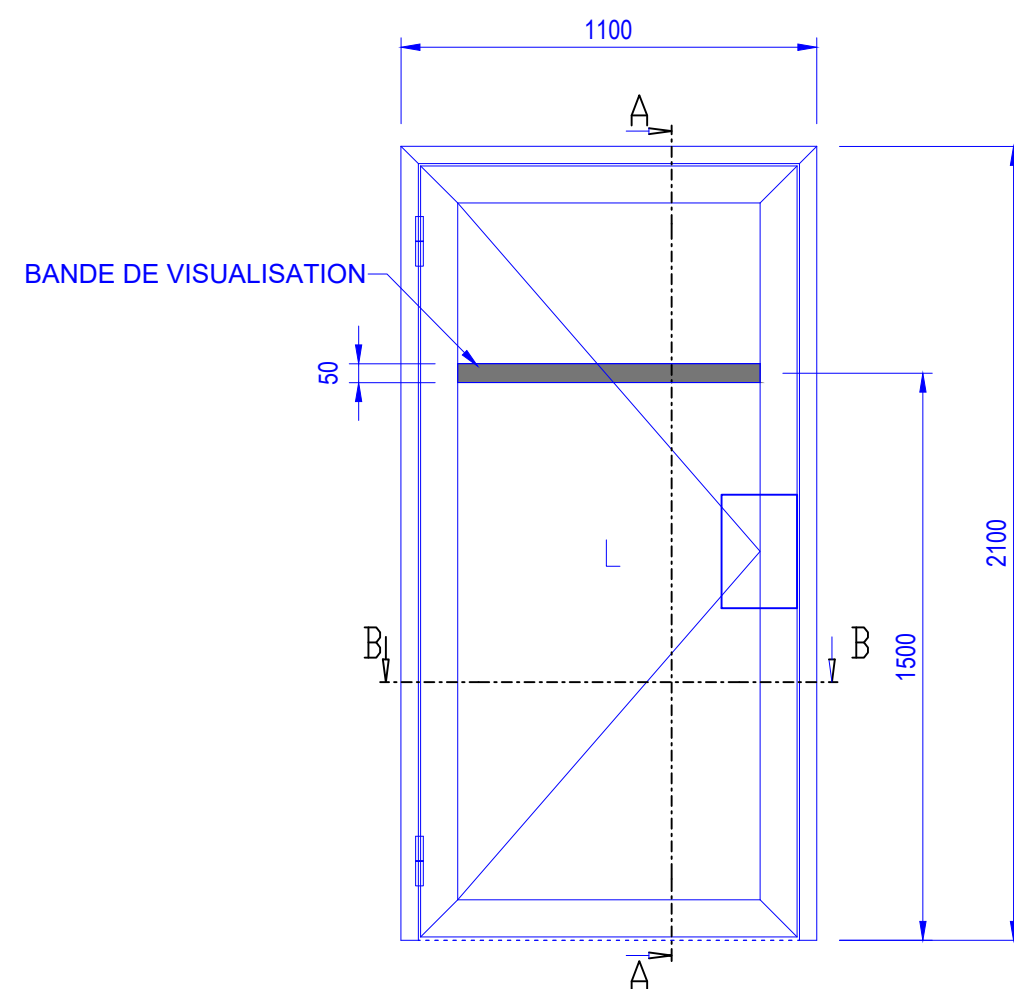

VUE EXTERIEURE - ECHELLE 1/20

COTES EN mm - FIXATION PAR VIS Ø ELECTROZINGUEES SUR CHEVILLES 6 TOUS LES 500 -
ETANCHEITE AU MASTIC ELASTOMERE PREMIERE CATEGORIE SUR FOND DE JOINT - VITRAGES
FEUILLETES DEUX FACES - QUINCAILLERIE GRIS ARGENT



RUE DE LA DENT D'OCHE - 75500 AMPHION
TEL 04 50 70 08 62 - MOB 06 07 77 79 39
FAX 04 50 70 86 78 contact@cmc-constructions.com

F		
E		
D	11/12/2019	INVERSION DU SENS D'OUVERTURE ET DEPLACEMENT PORTE 1.3 - COULEUR QUINCAILLERIE
C	19/09/2019	PRECISION VITRAGE FEUILLETE DEUX FACES
B	03/09/2019	ALIMENTATION DES BANDEAUX VENTOUSES - RAL 7039 MAT
A	02/09/2019	BANDE DE VISUALISATION
	28/08/2019	PREMIERE EDITION
INDICE	DATE	MODIFICATIONS

LOT N°16 - MENUISERIE ALUMINIUM / SERRURERIE

LE VERONESE - EVIAN

DESINE PAR FREDERIC LEITE
PLAN N°03

