
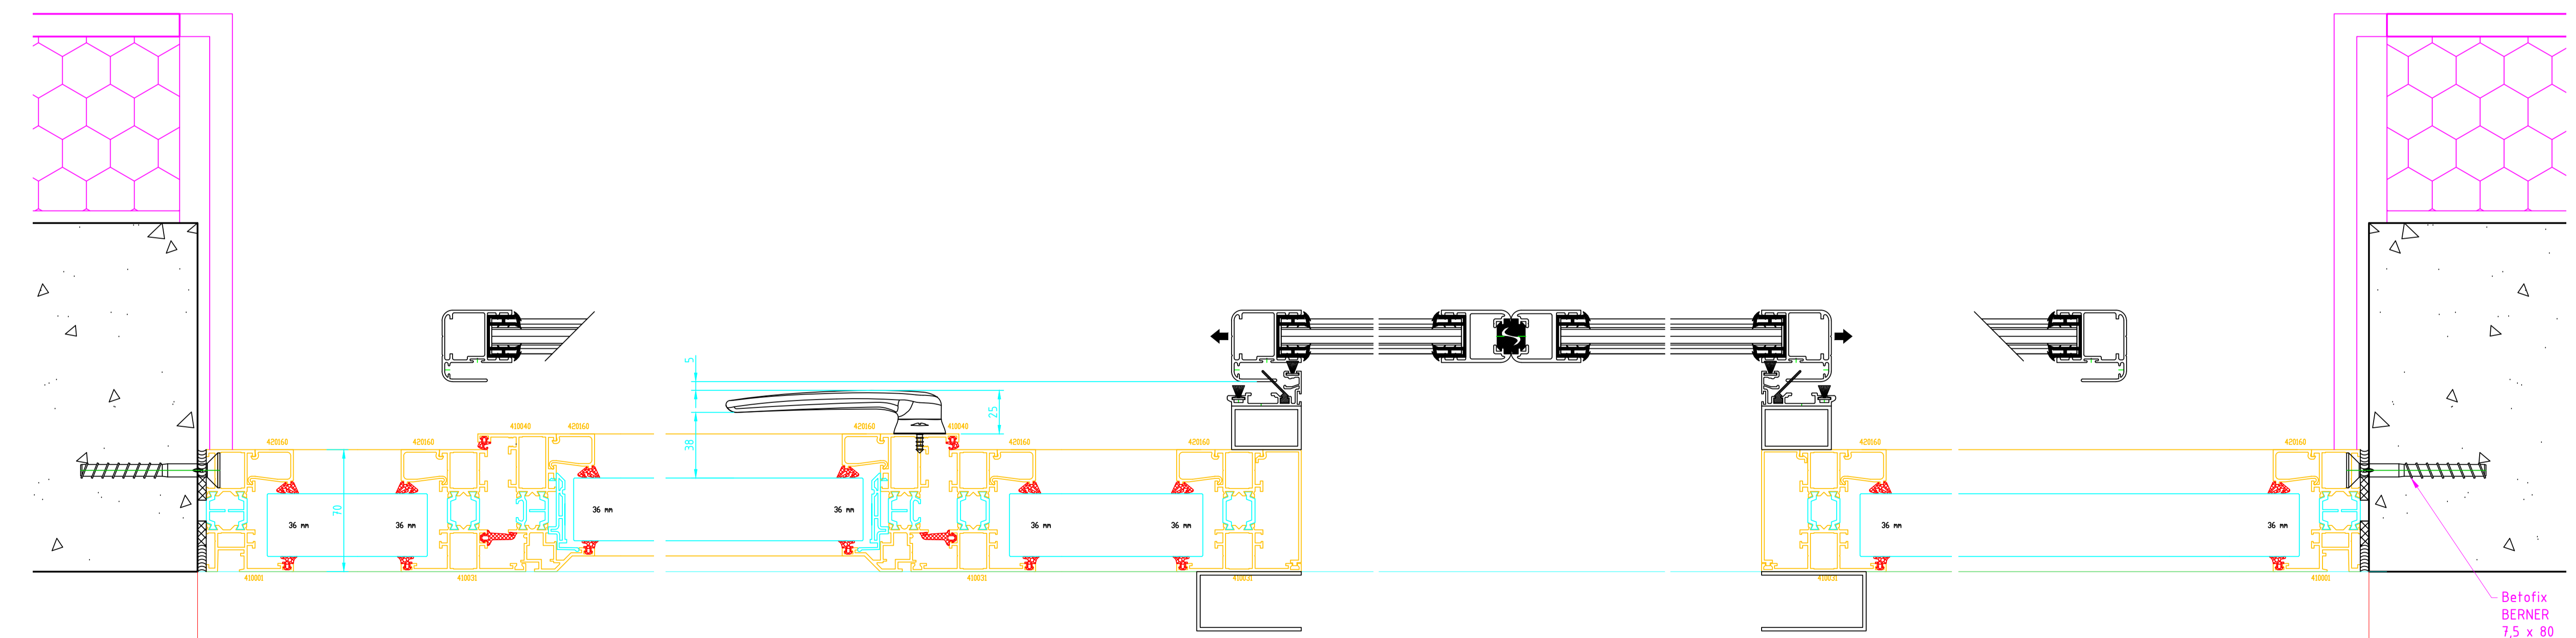
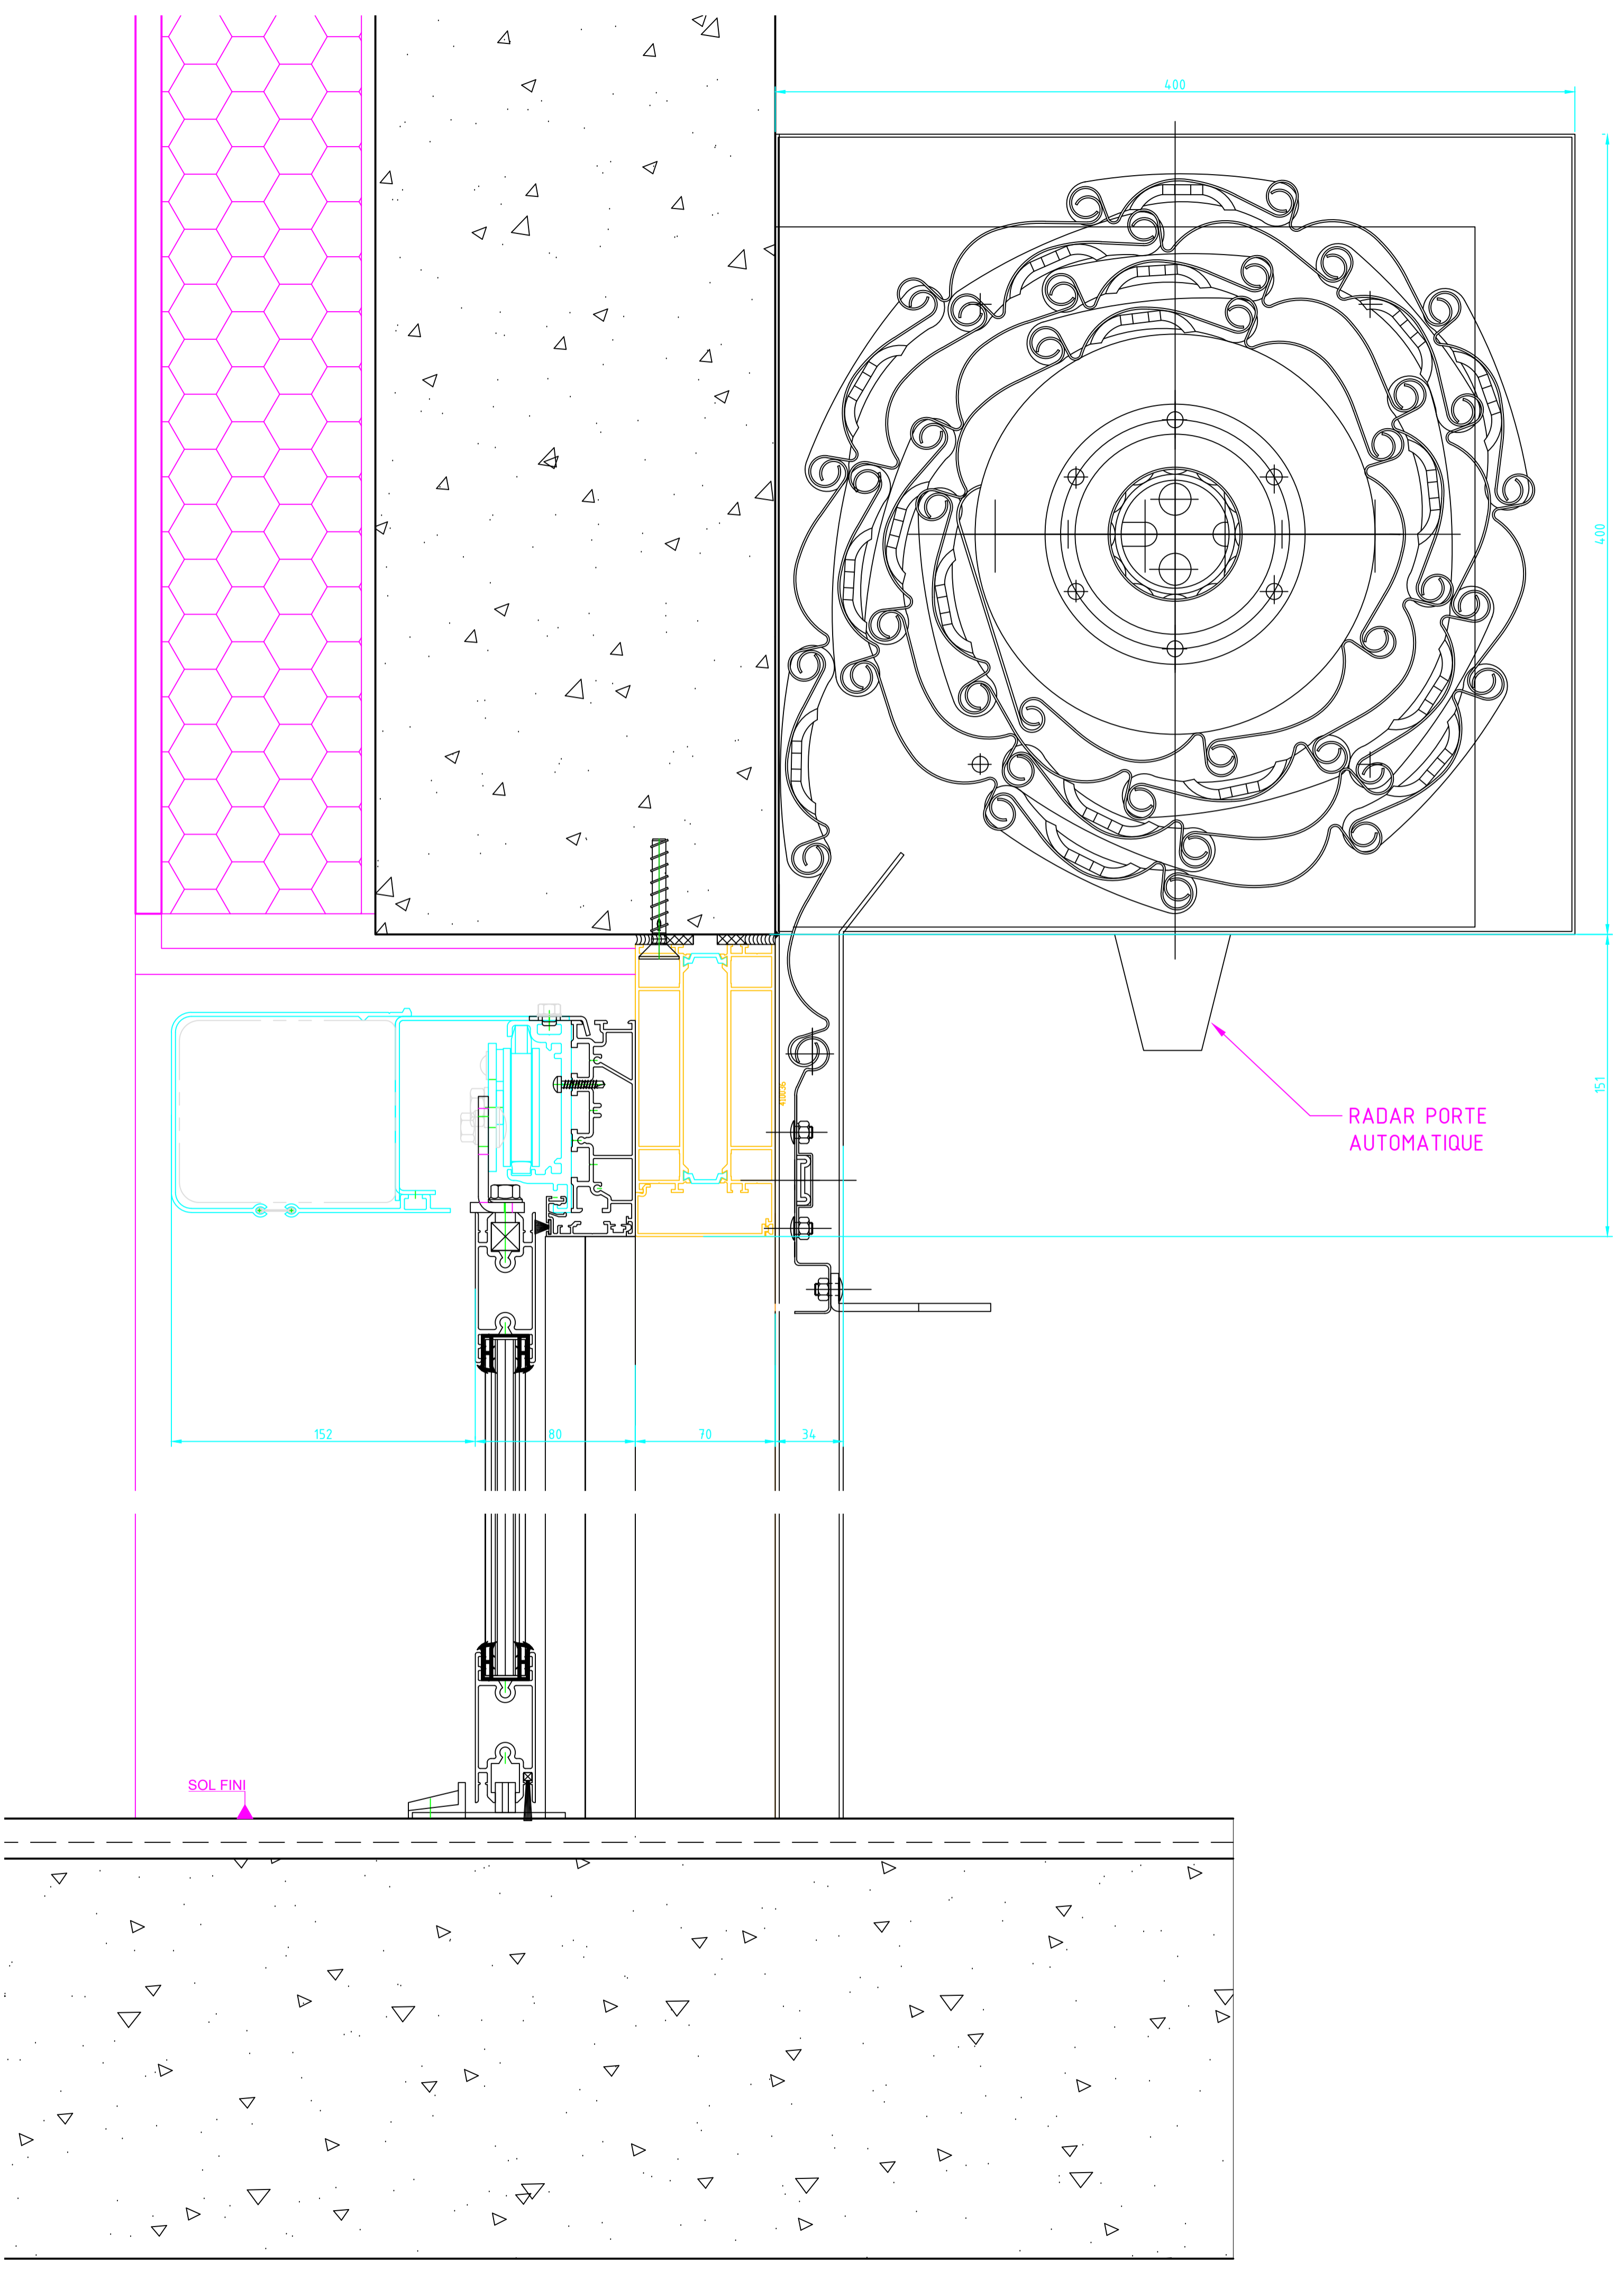
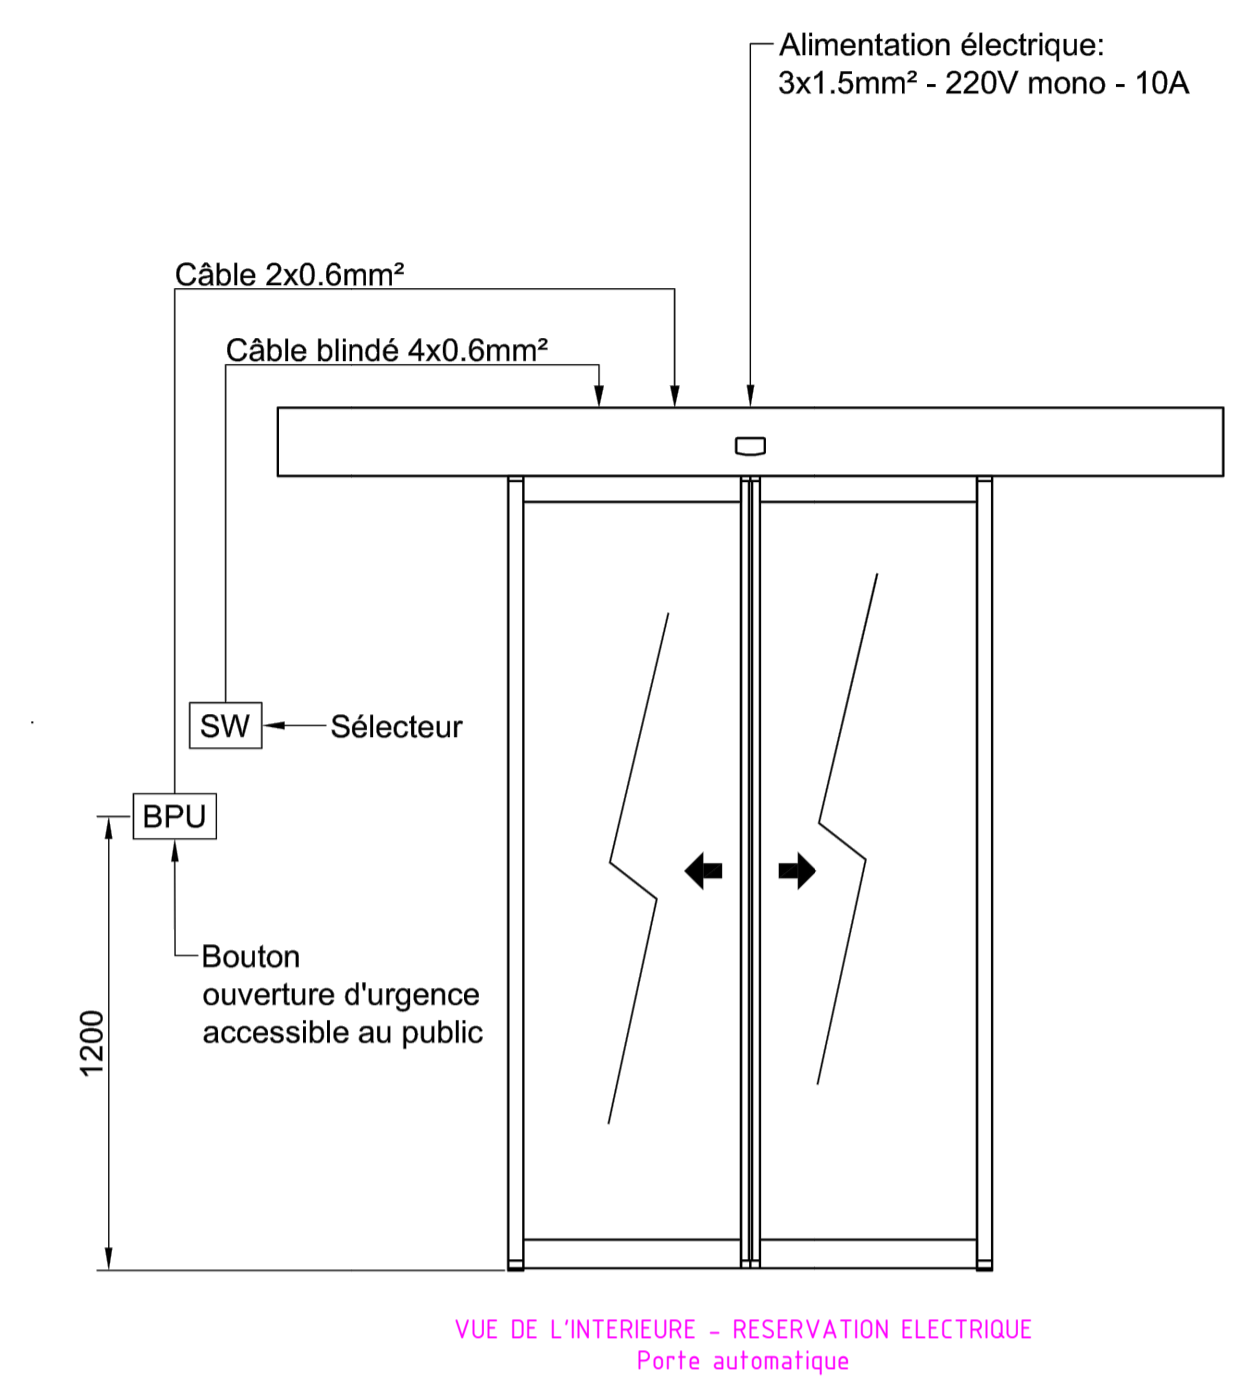
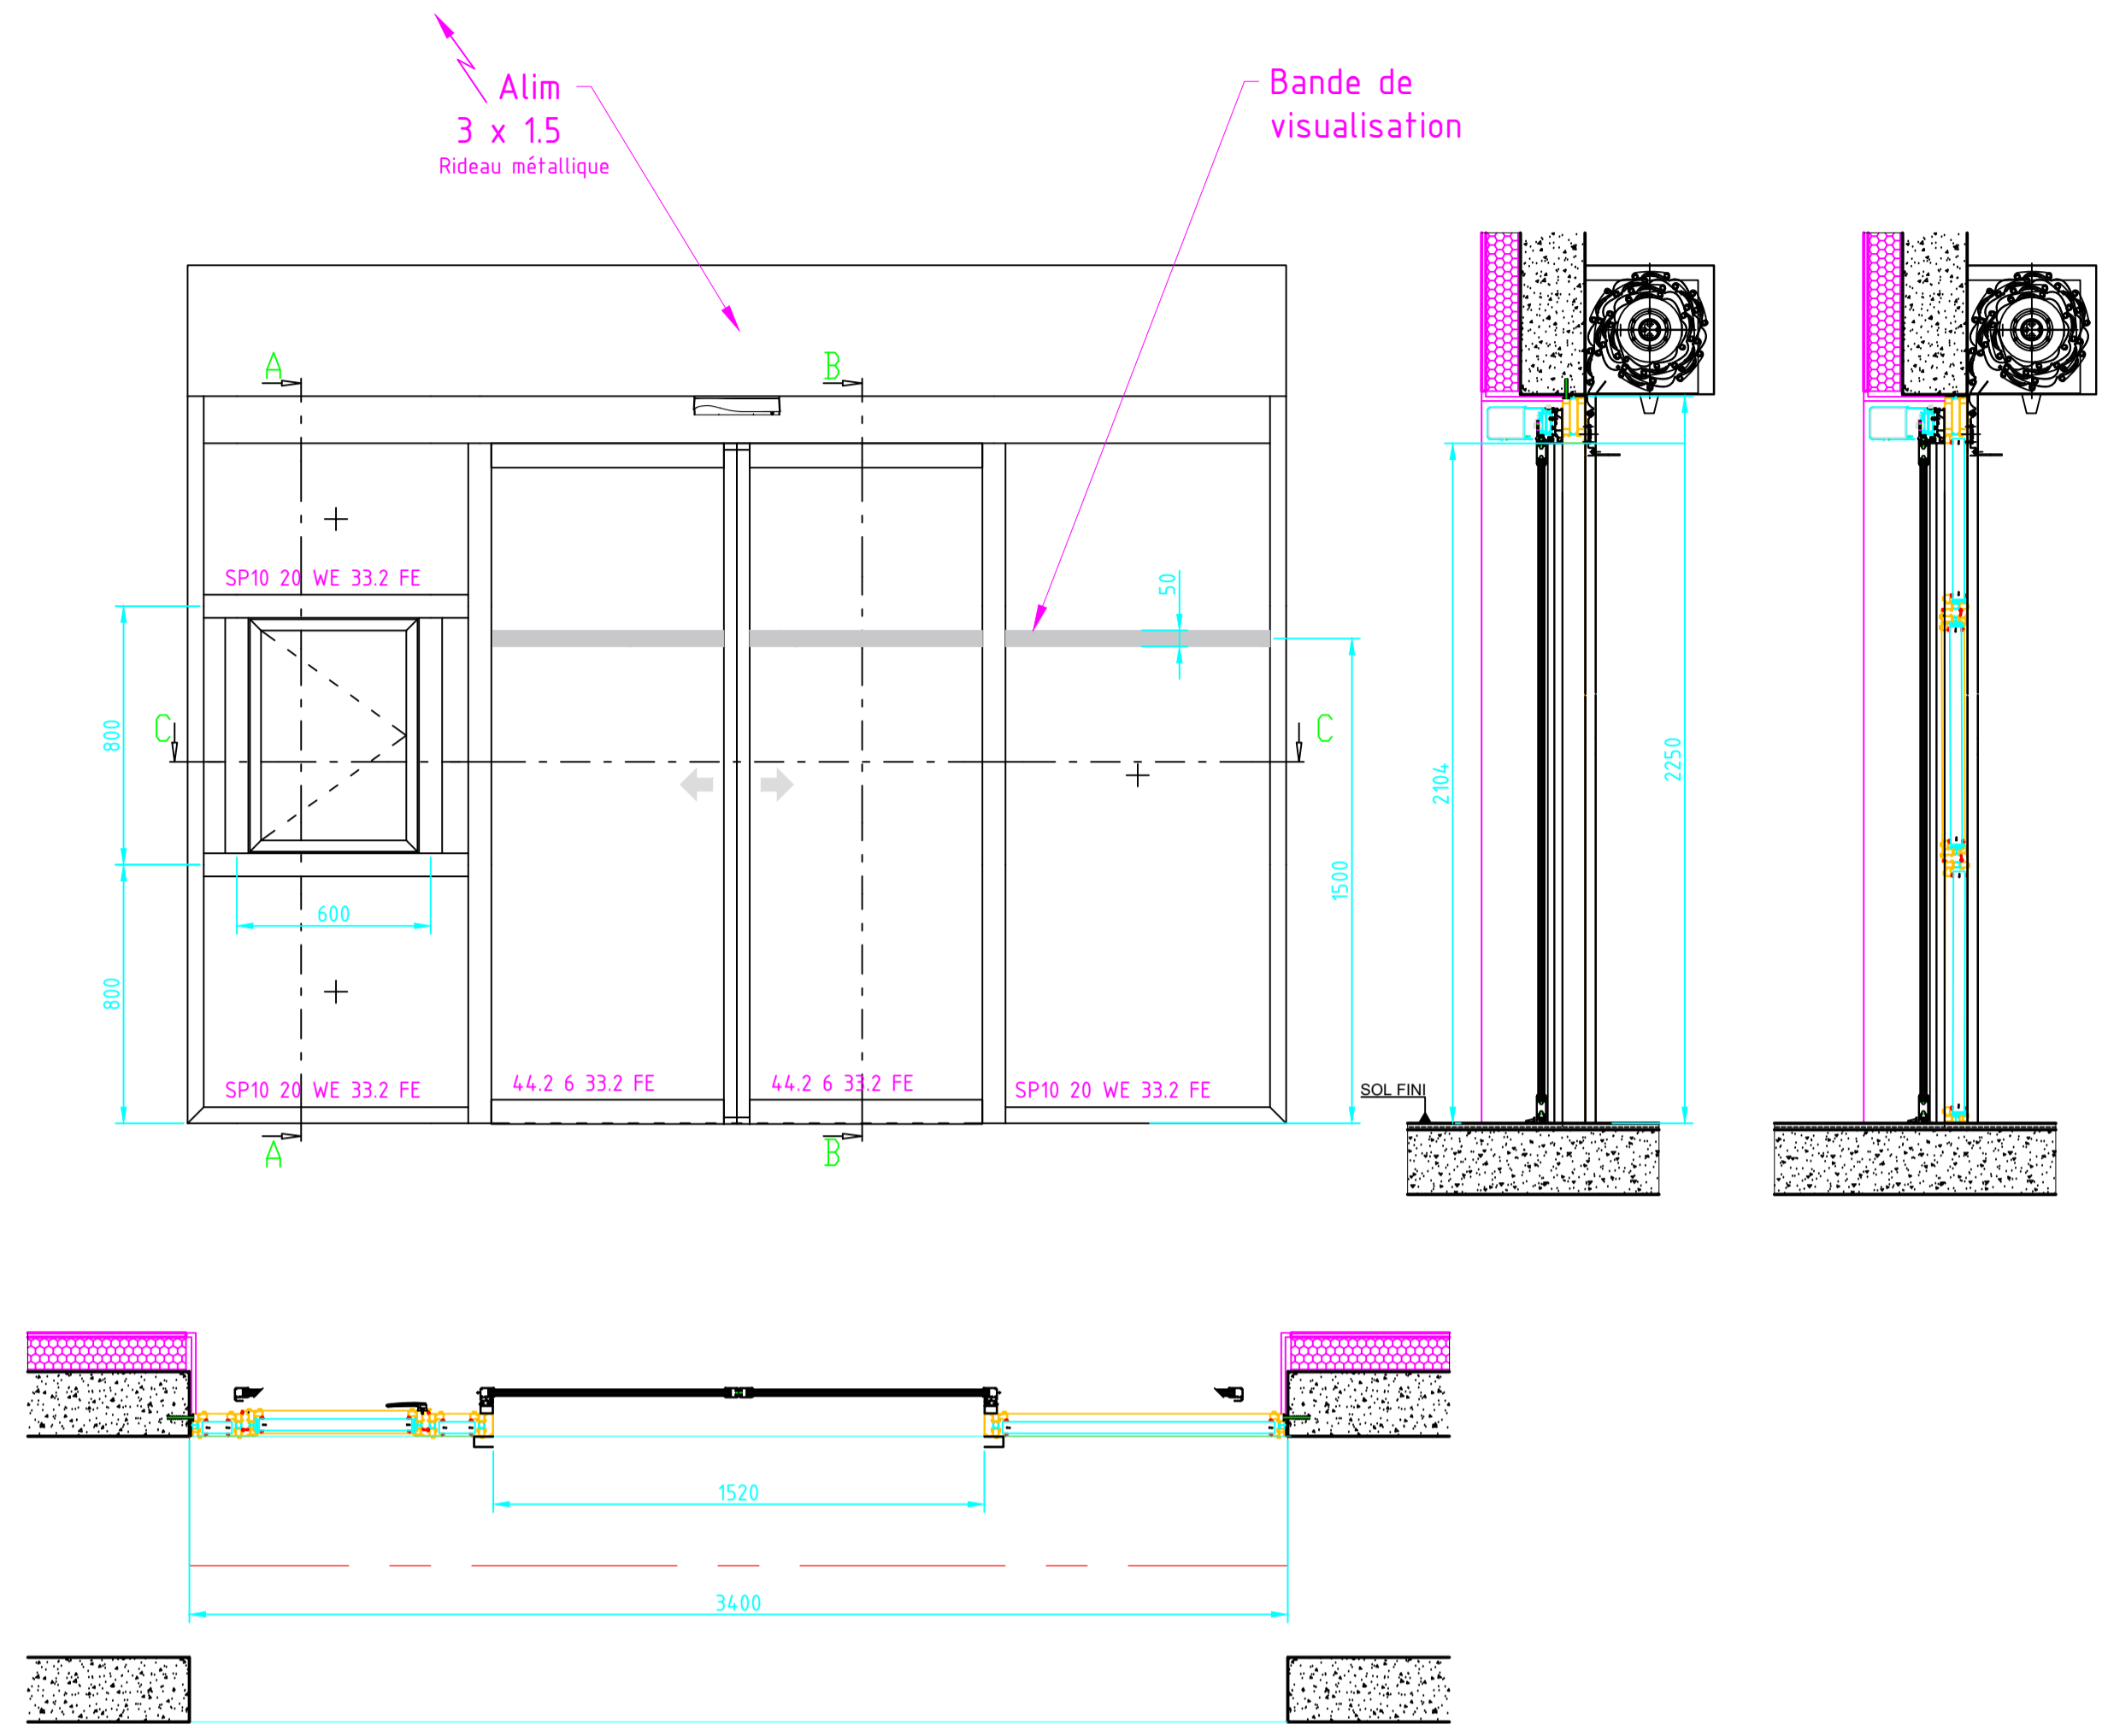


ENSEMBLE D'ENTREE G :
 Marque profilés: INSTALLUX ESPACE 70TH
 - Profilés RAL 7016 mat
 - Accessoires noir
 - Poignée à saillie réduite sur le guichet

PORTE AUTOMATIQUE :
 - Deux vantaux à ouverture centrale
 - Coffre et profilés RAL 7016 mat
 - Vitrage 44.2 6 33.2 FE
 - Sélecteur intérieur
 - Radar intérieur et extérieur

RIDEAU METALLIQUE
 - Coffre RAL 7016 mat
 - Coulisses RAL 7016 mat
 - Tablier à lames microperforées RAL 7016 mat
 - Contacteur à clé extérieur - Position à définir
 - Débrailage côté intérieur
 - Inverseur intérieur

Attention: Les élévations sont toujours vues depuis l'extérieur sauf précisions particulières.

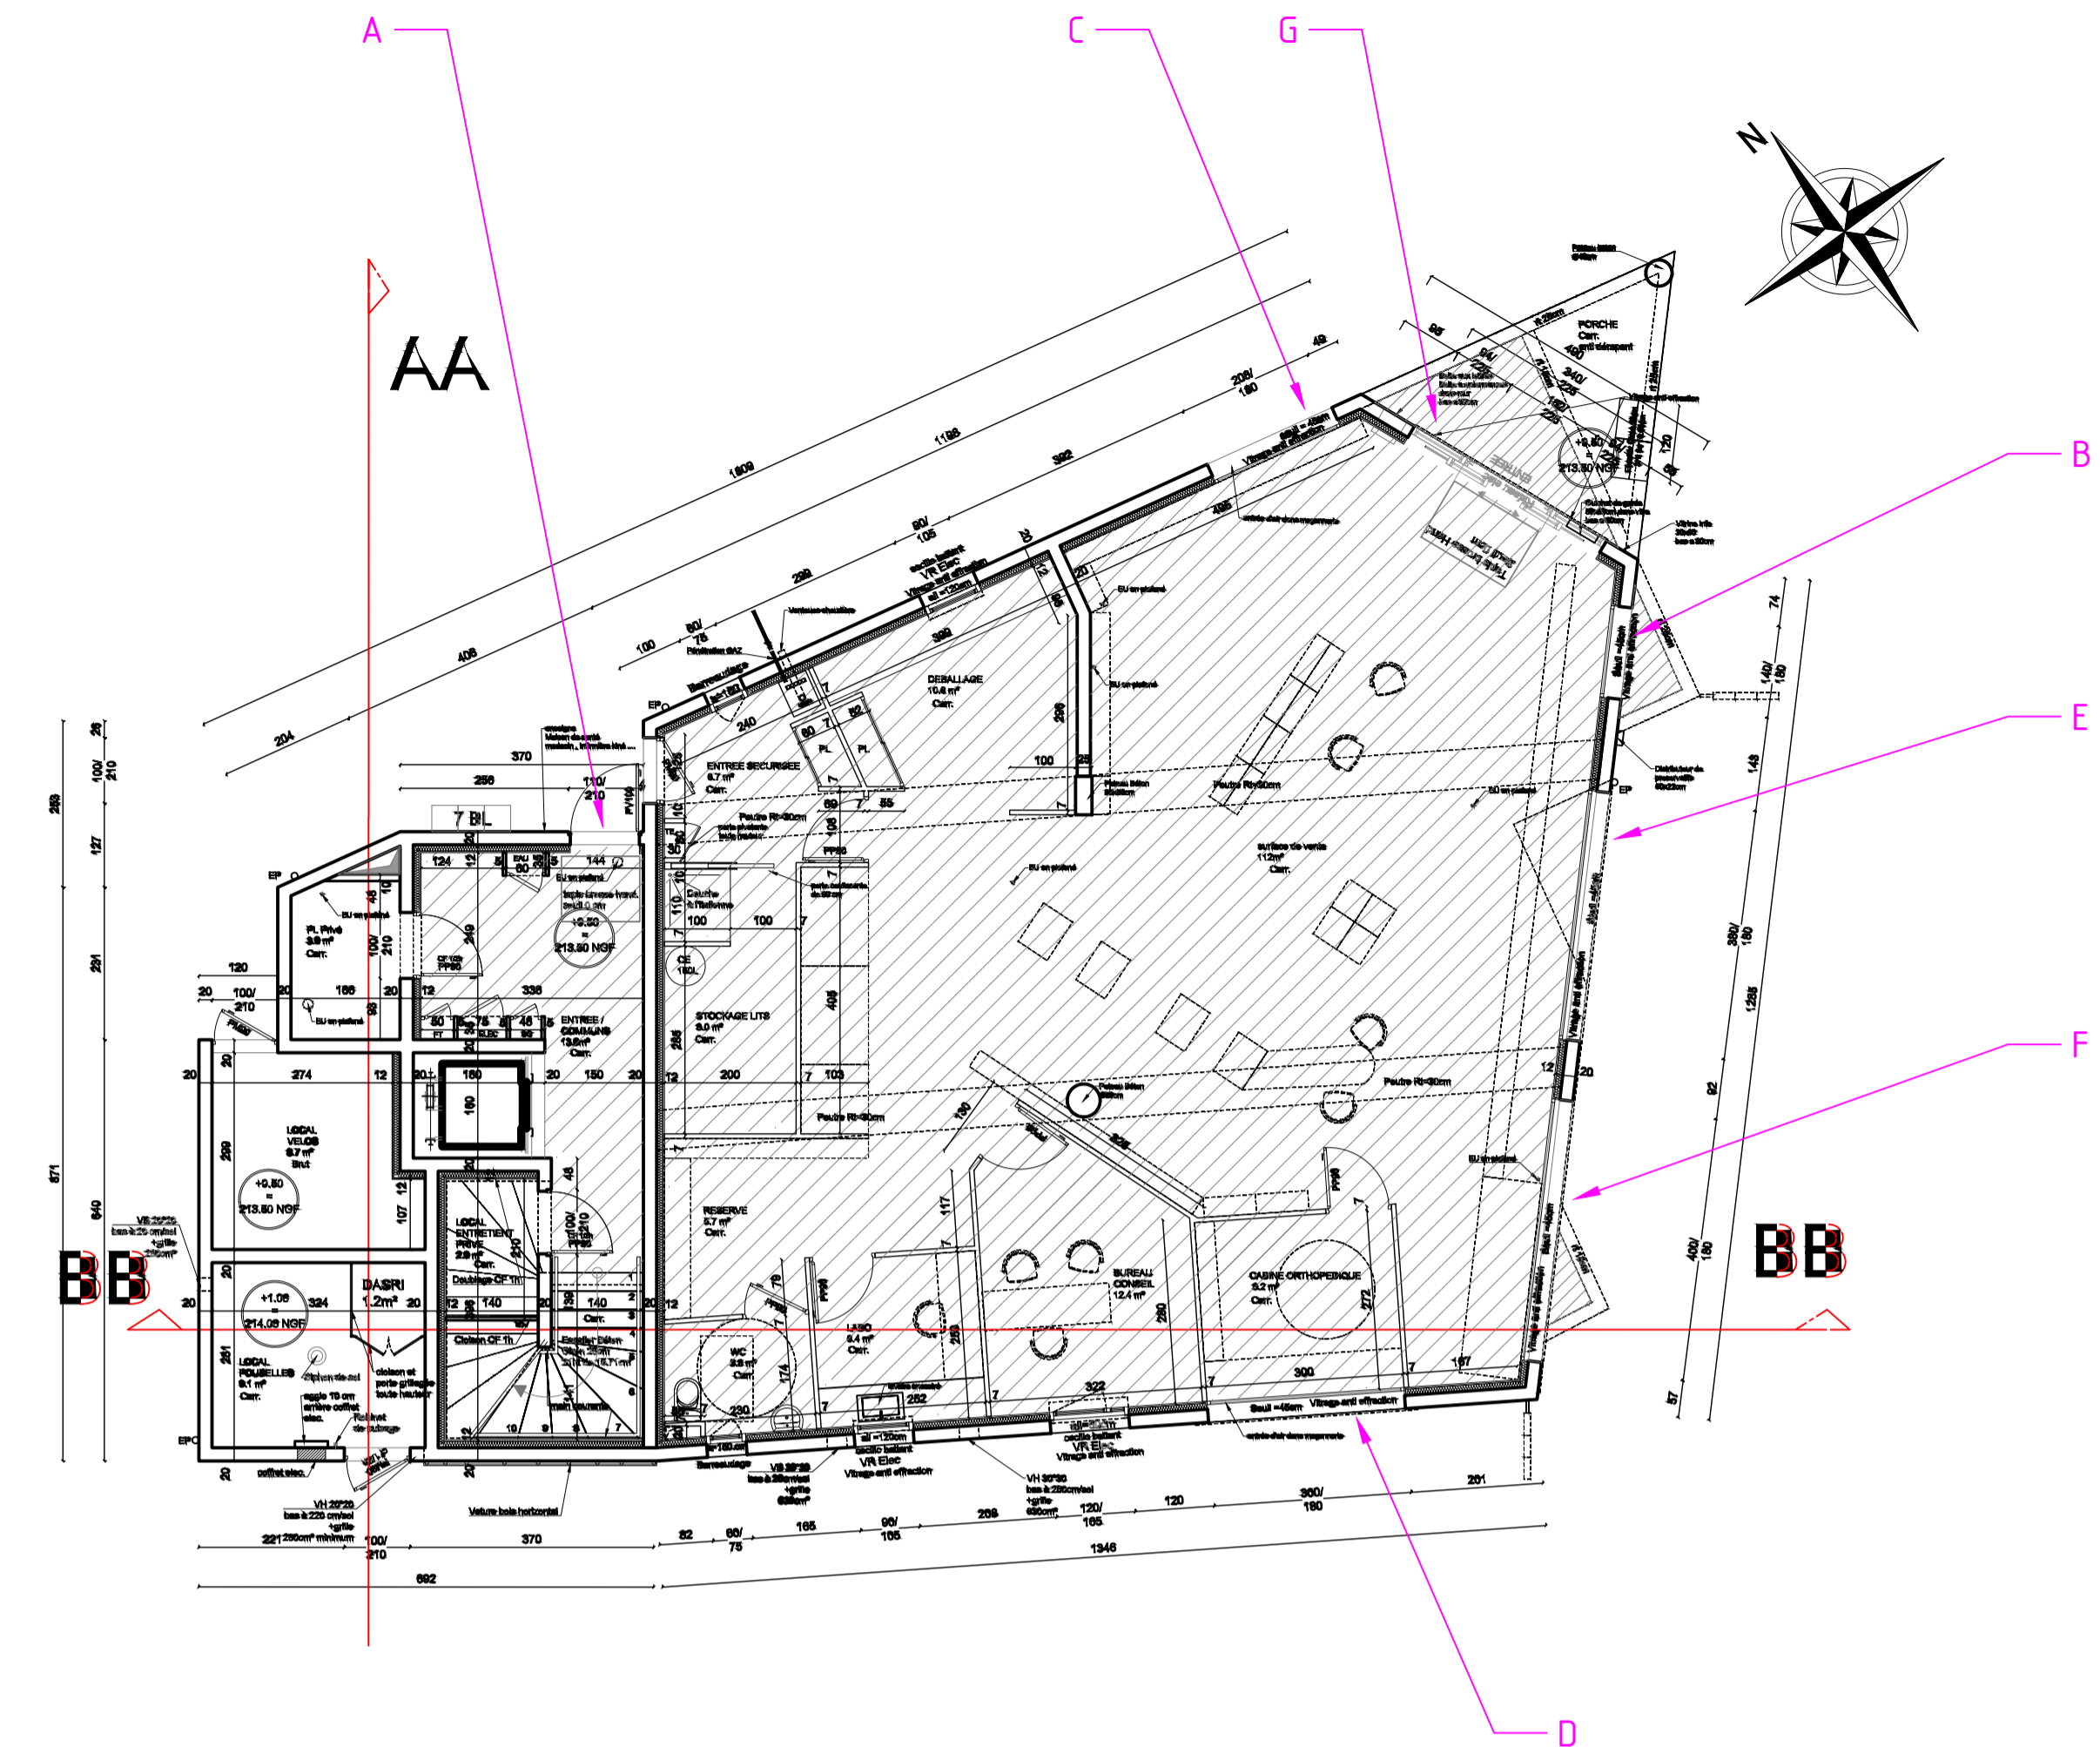

MAISON MEDICALE PLURIDISCIPLINAIRE
 Boulevard Michel Perret
 38210 TULLINS


A	16/01/20	1ère édition	A H
INDICE	DATE	MODIFICATIONS	NOM

lot n° 06
 MENUISERIES ALUMINIUM

Etude :
 REPERAGE et ENSEMBLE D'ENTREE G

Maître d'ouvrage :
 SCIA de Fures


Maître d'oeuvre :
 ARCHI 3 - Mr Lafay

DESSINE PAR : A H	+ Menuiseries Aluminium + Façades Vitrées + Volets roulants + Murs Rideaux + Vérandas + Stores 	CARNET N°
ECHELLE : 1/20 et 1/2		01
DATE : 16/01/2020		INDICE
VERIFIE PAR : PP / NB		A










ZA de Meubec - 38140 BEAU-CROISSANT
 Tél : 04.76.05.66.36
 04.76.05.15.03
 www.zapic.com be@zapic.com

MENUISERIES ALU
 Marque profilés: INSTALLUX ESPACE 70TH
 Teintes : - Profilés RAL 7016 mat
 - Accessoires noir

VOIR IMPLANTATION DES ENTREES D'AIR EN MENUISERIE ALU ET EN MACONNERIE DIFFERENCE ENTRE PLANS ARCHI ET PLANS DE VENTILATION

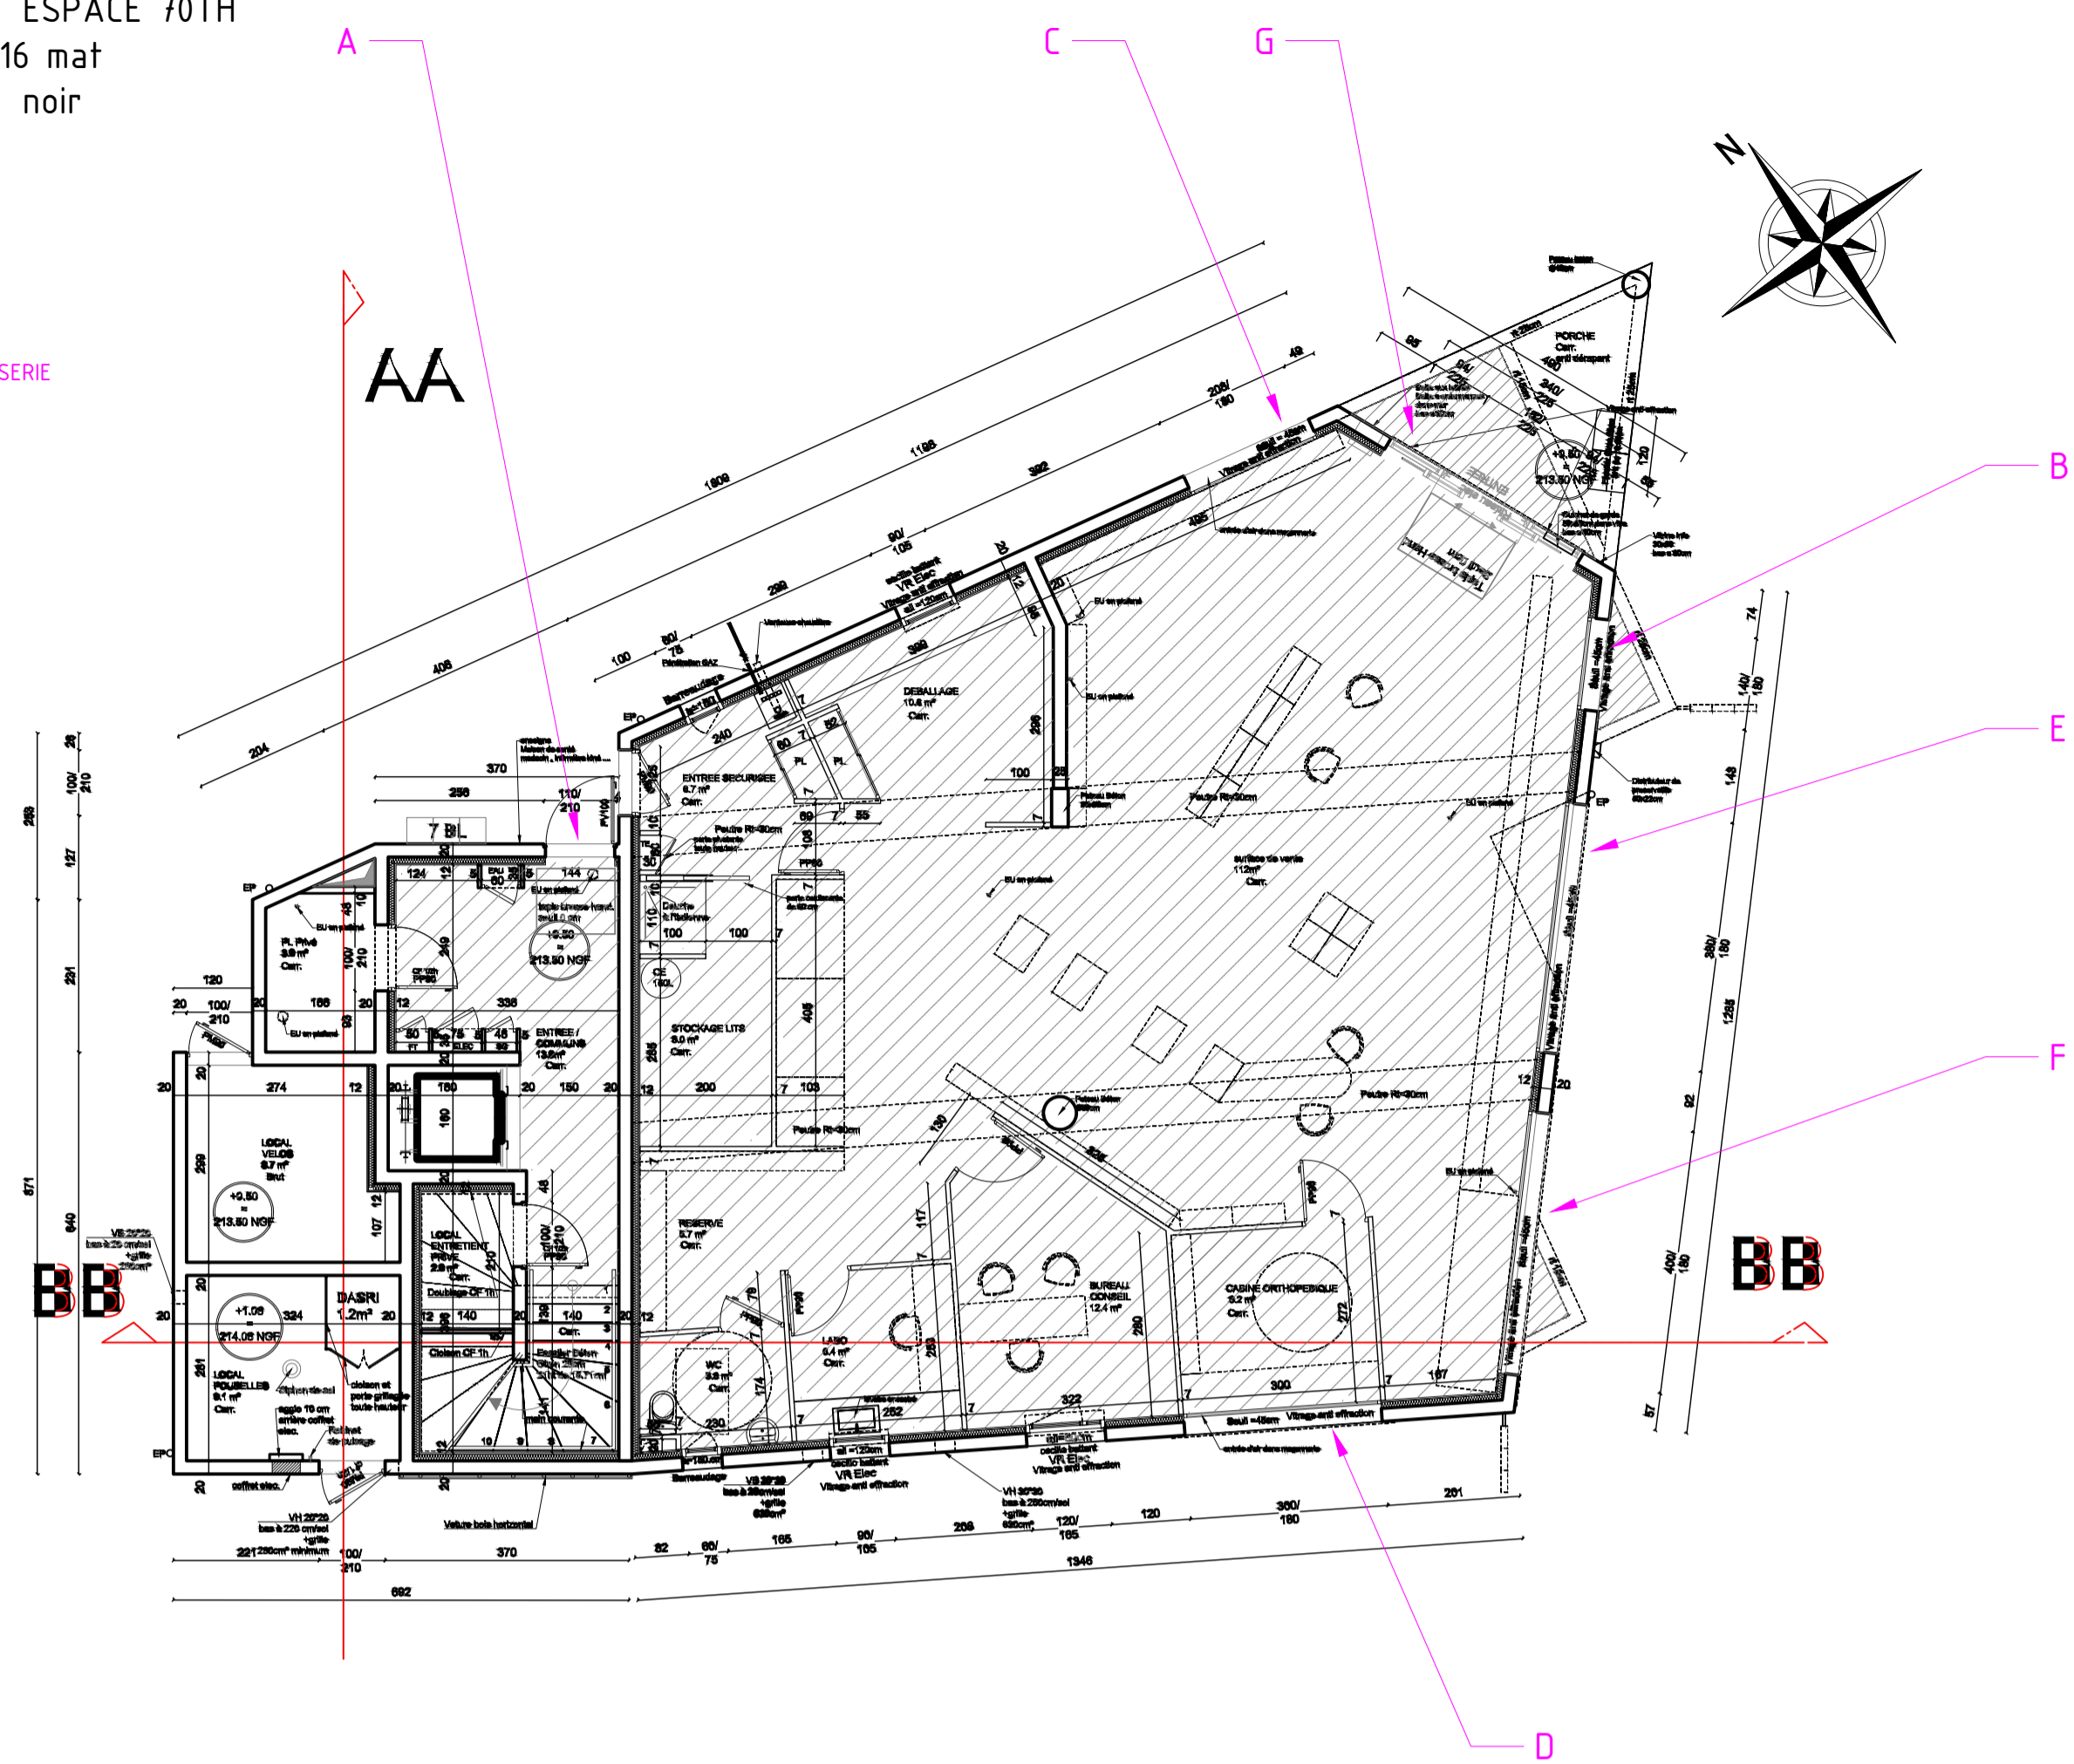

Attention: Les élévations sont toujours vues depuis l'extérieur sauf précisions particulières.

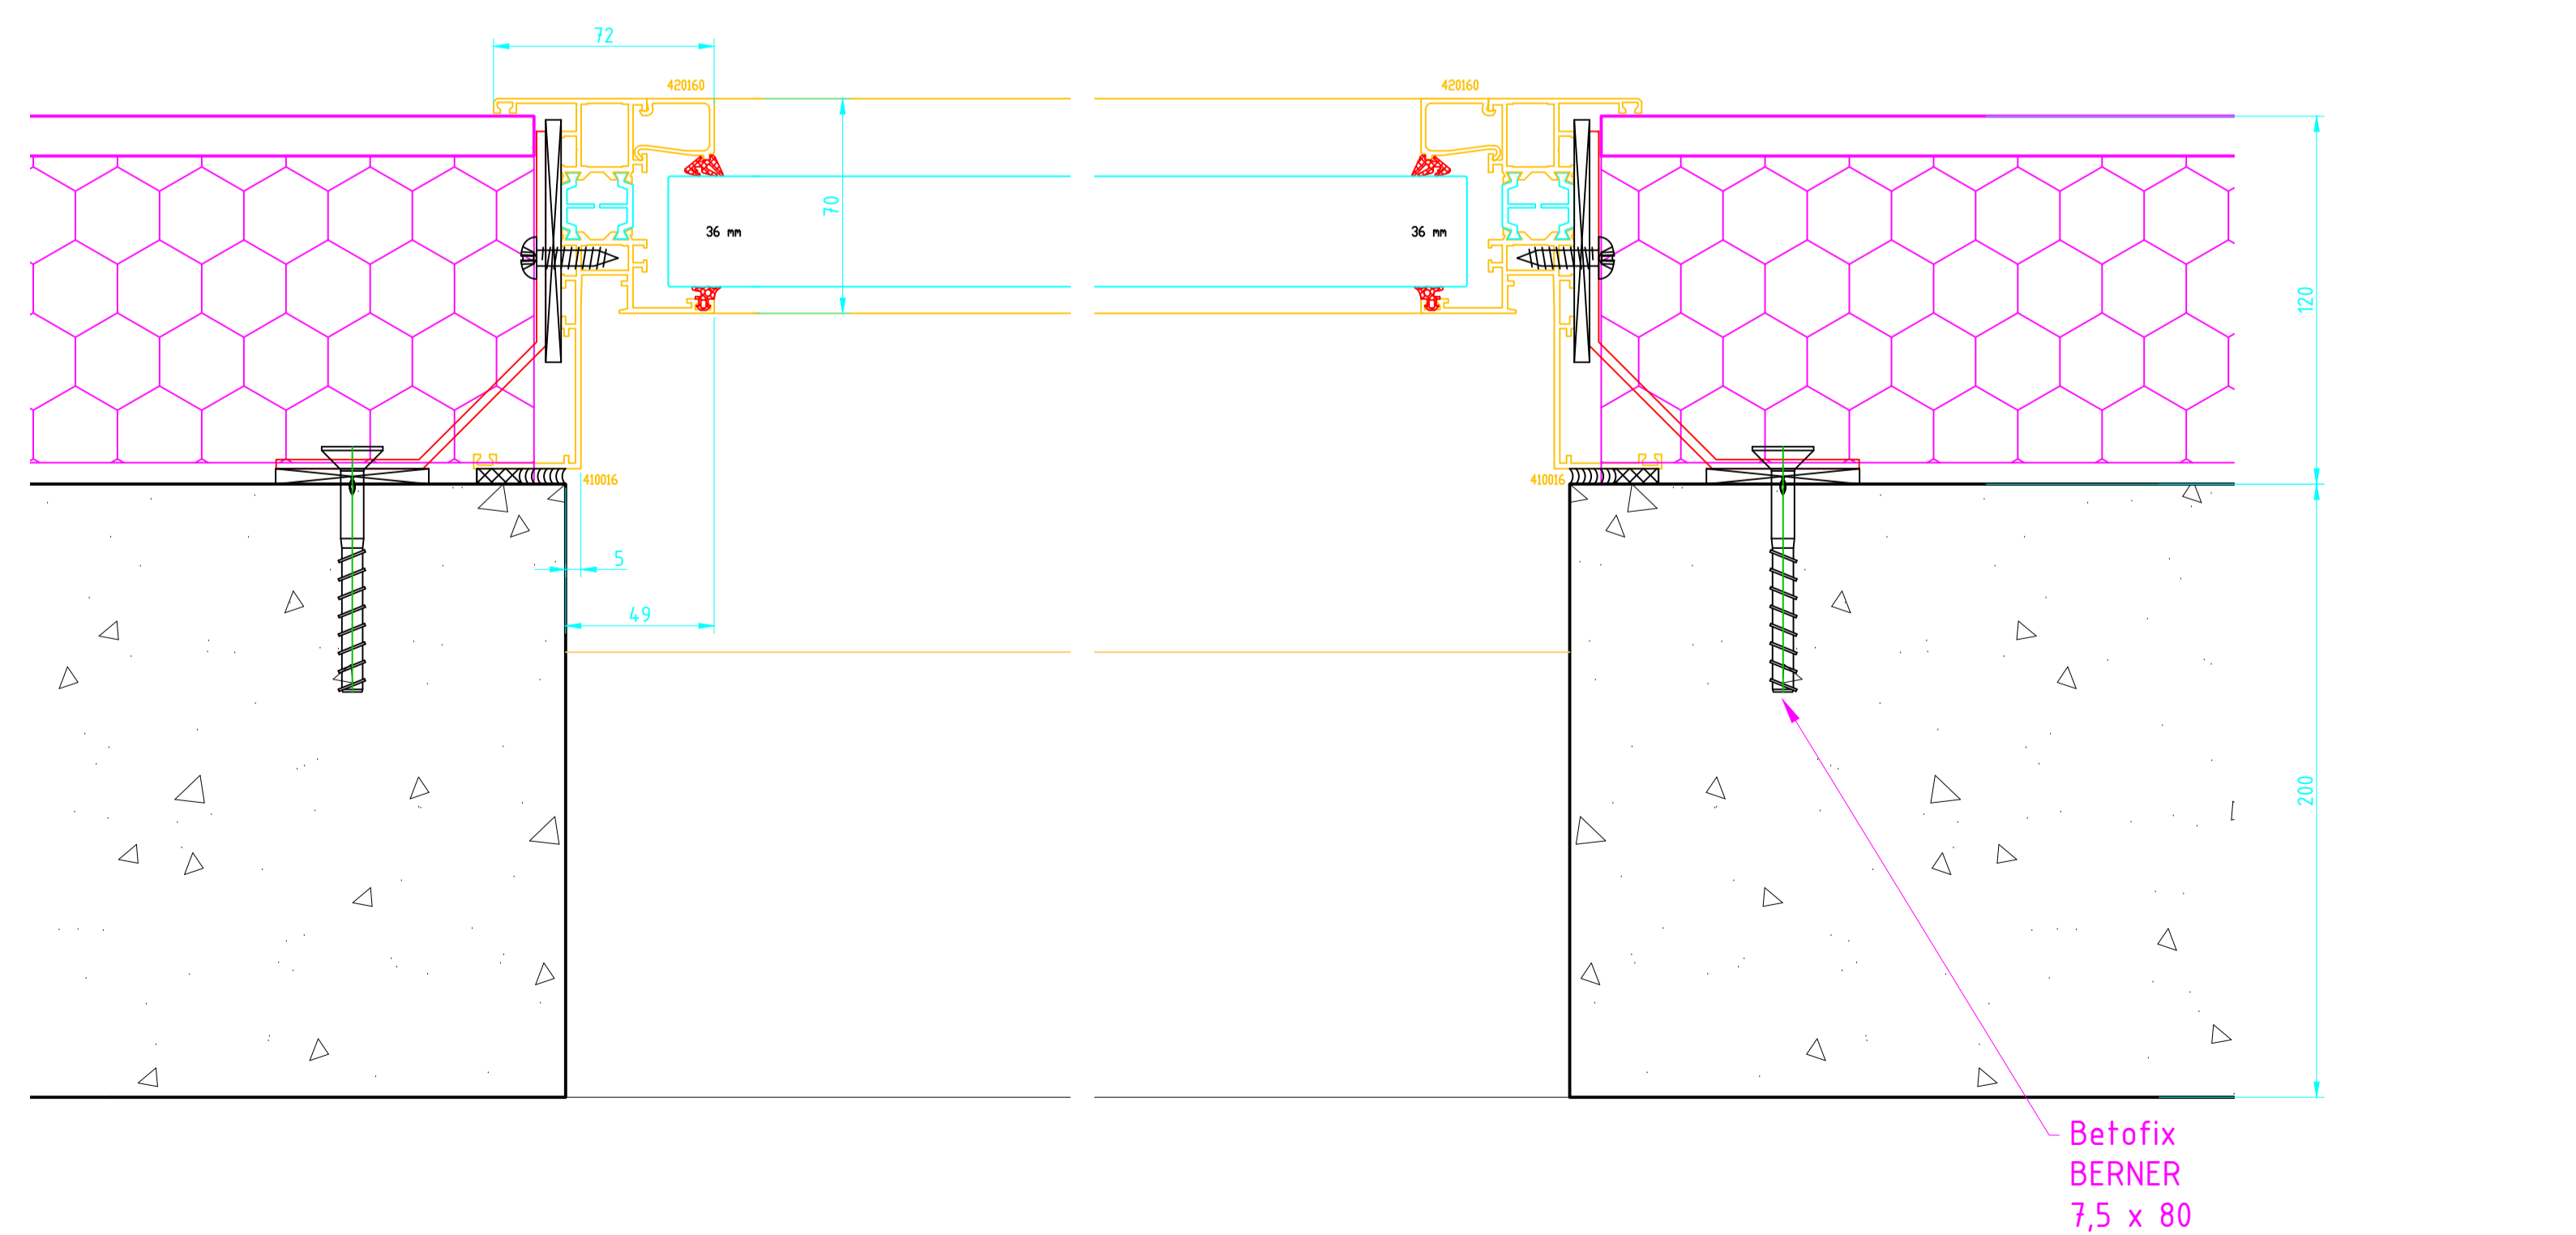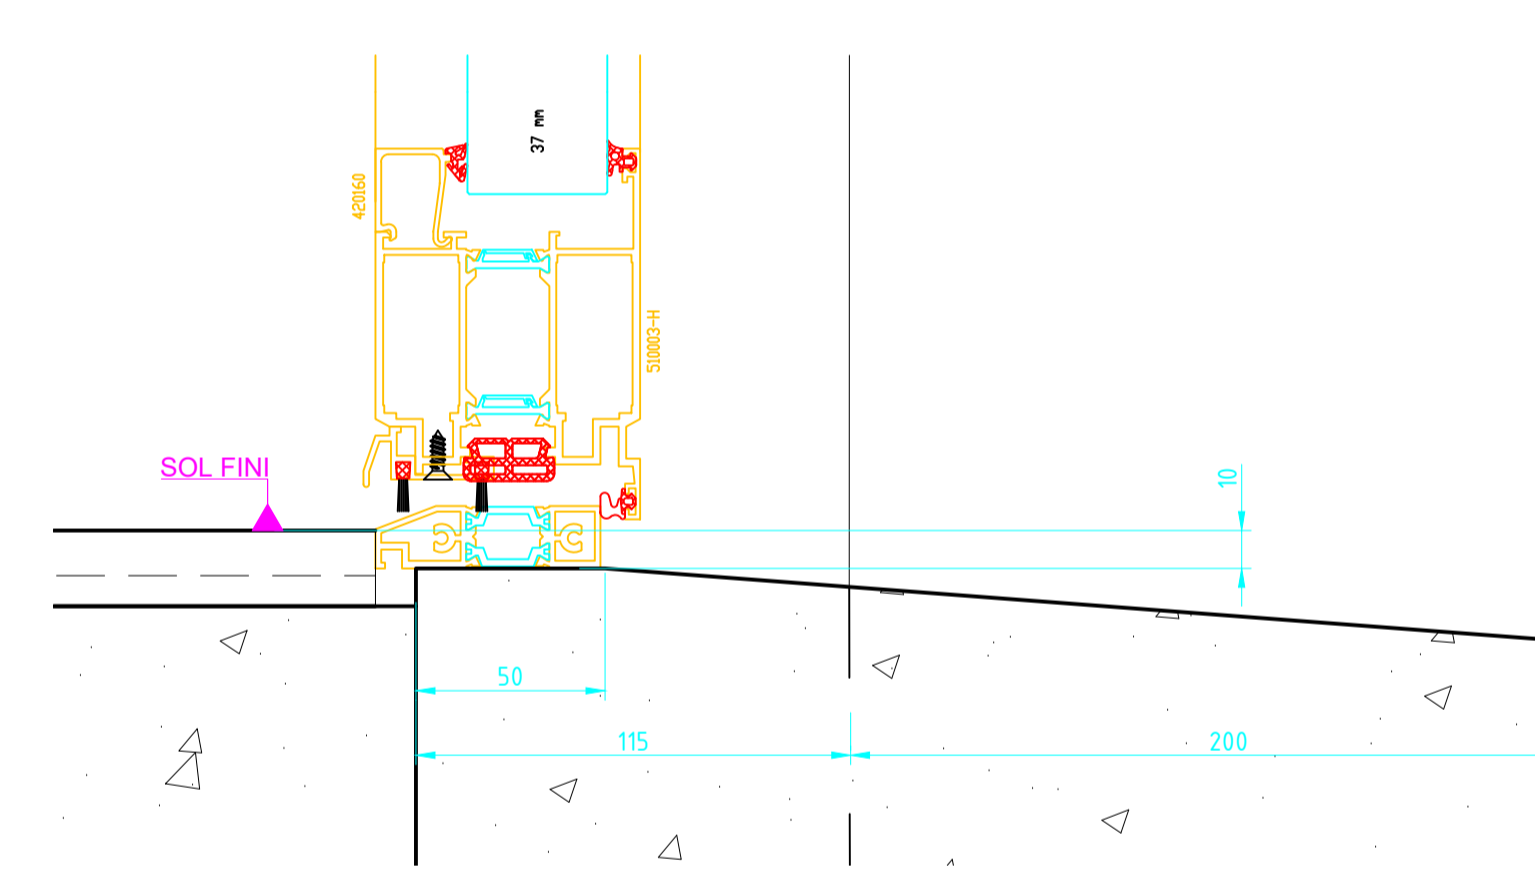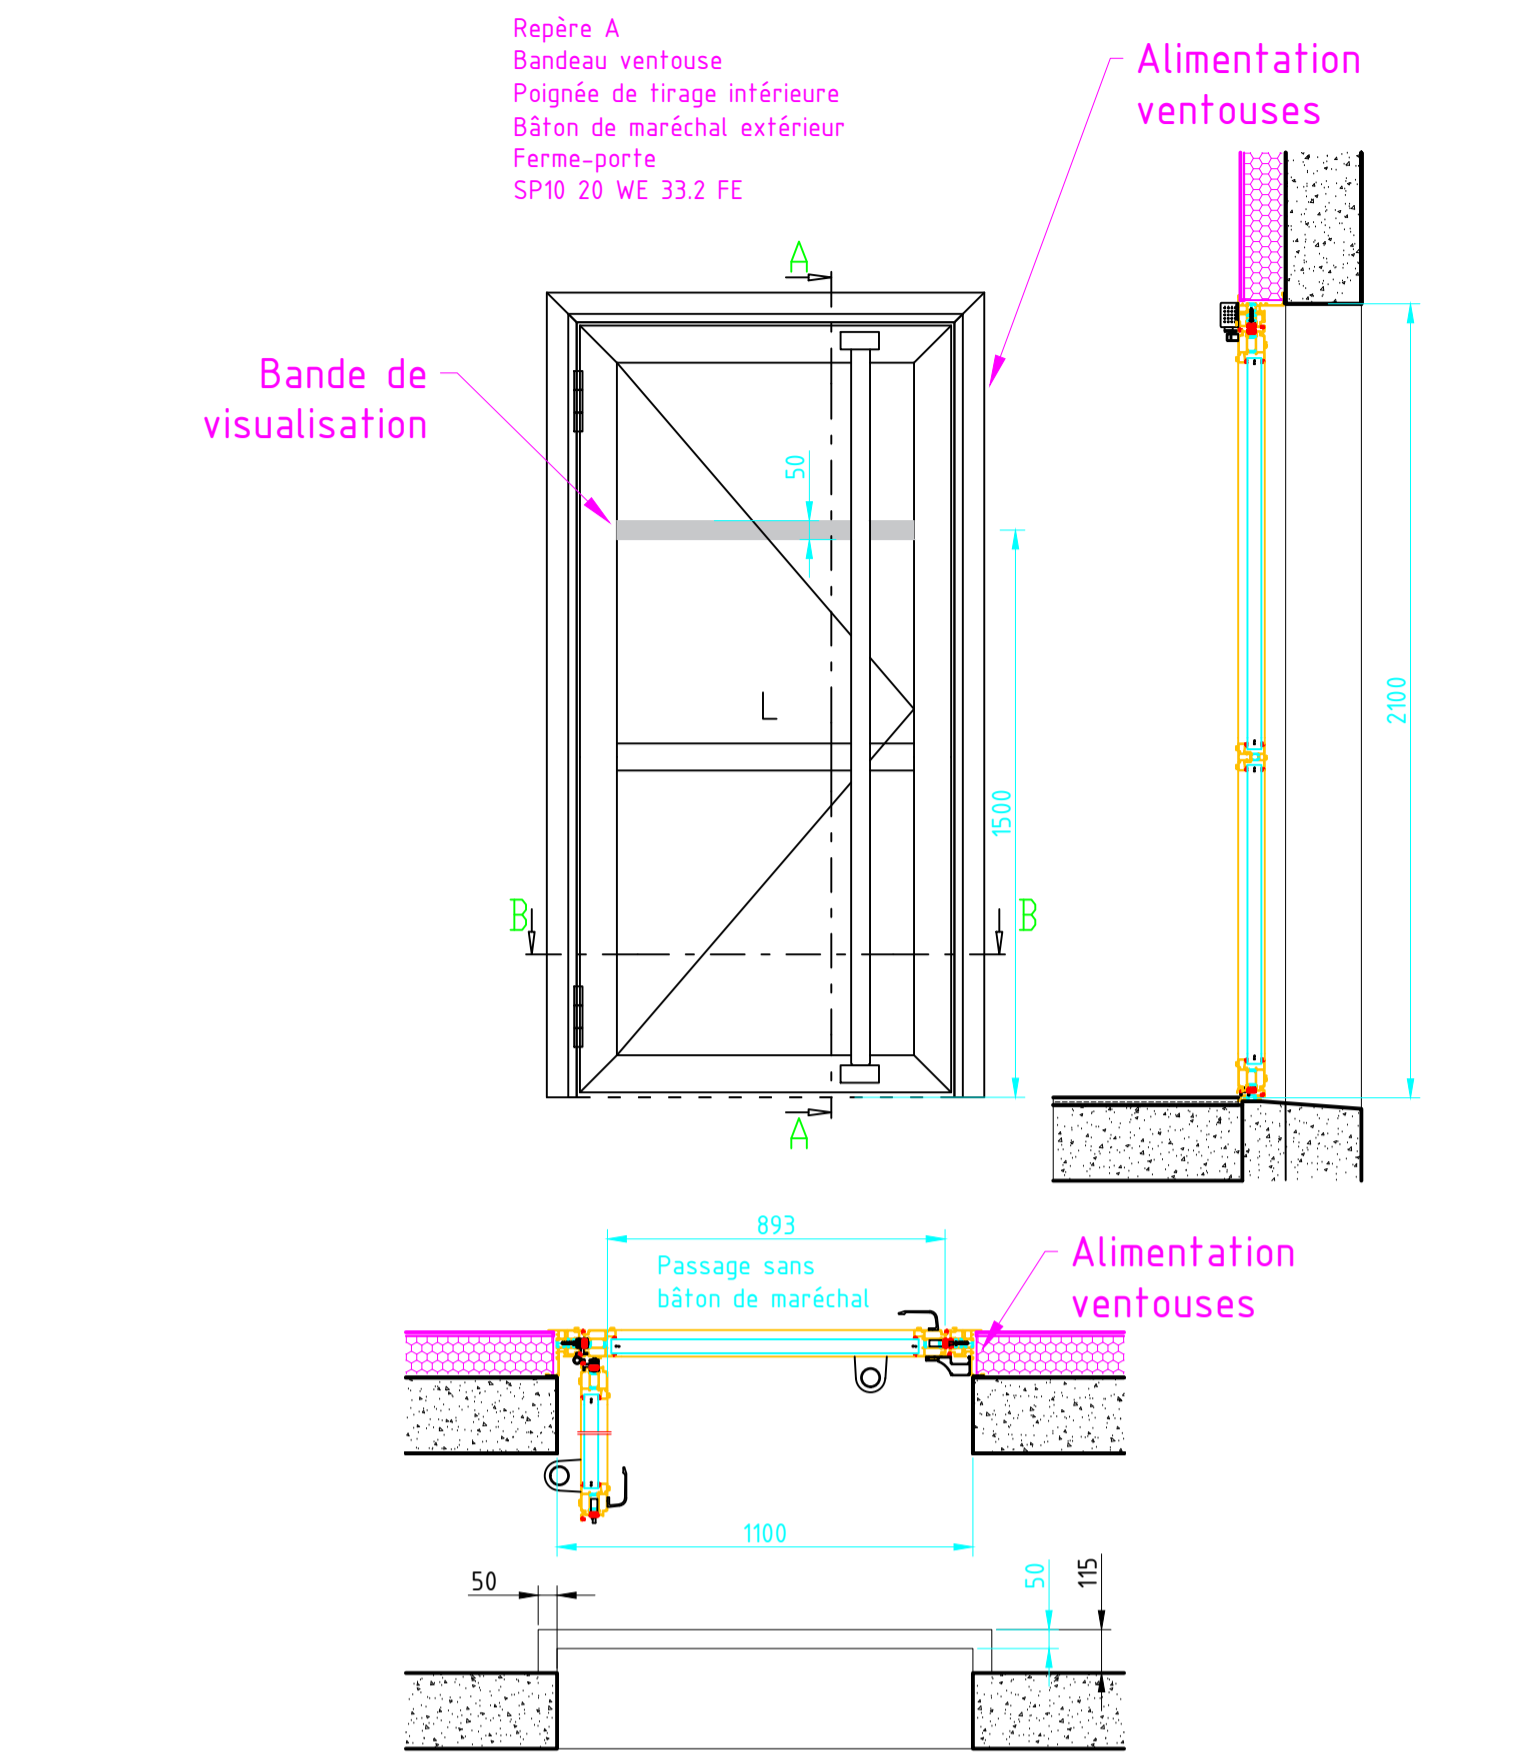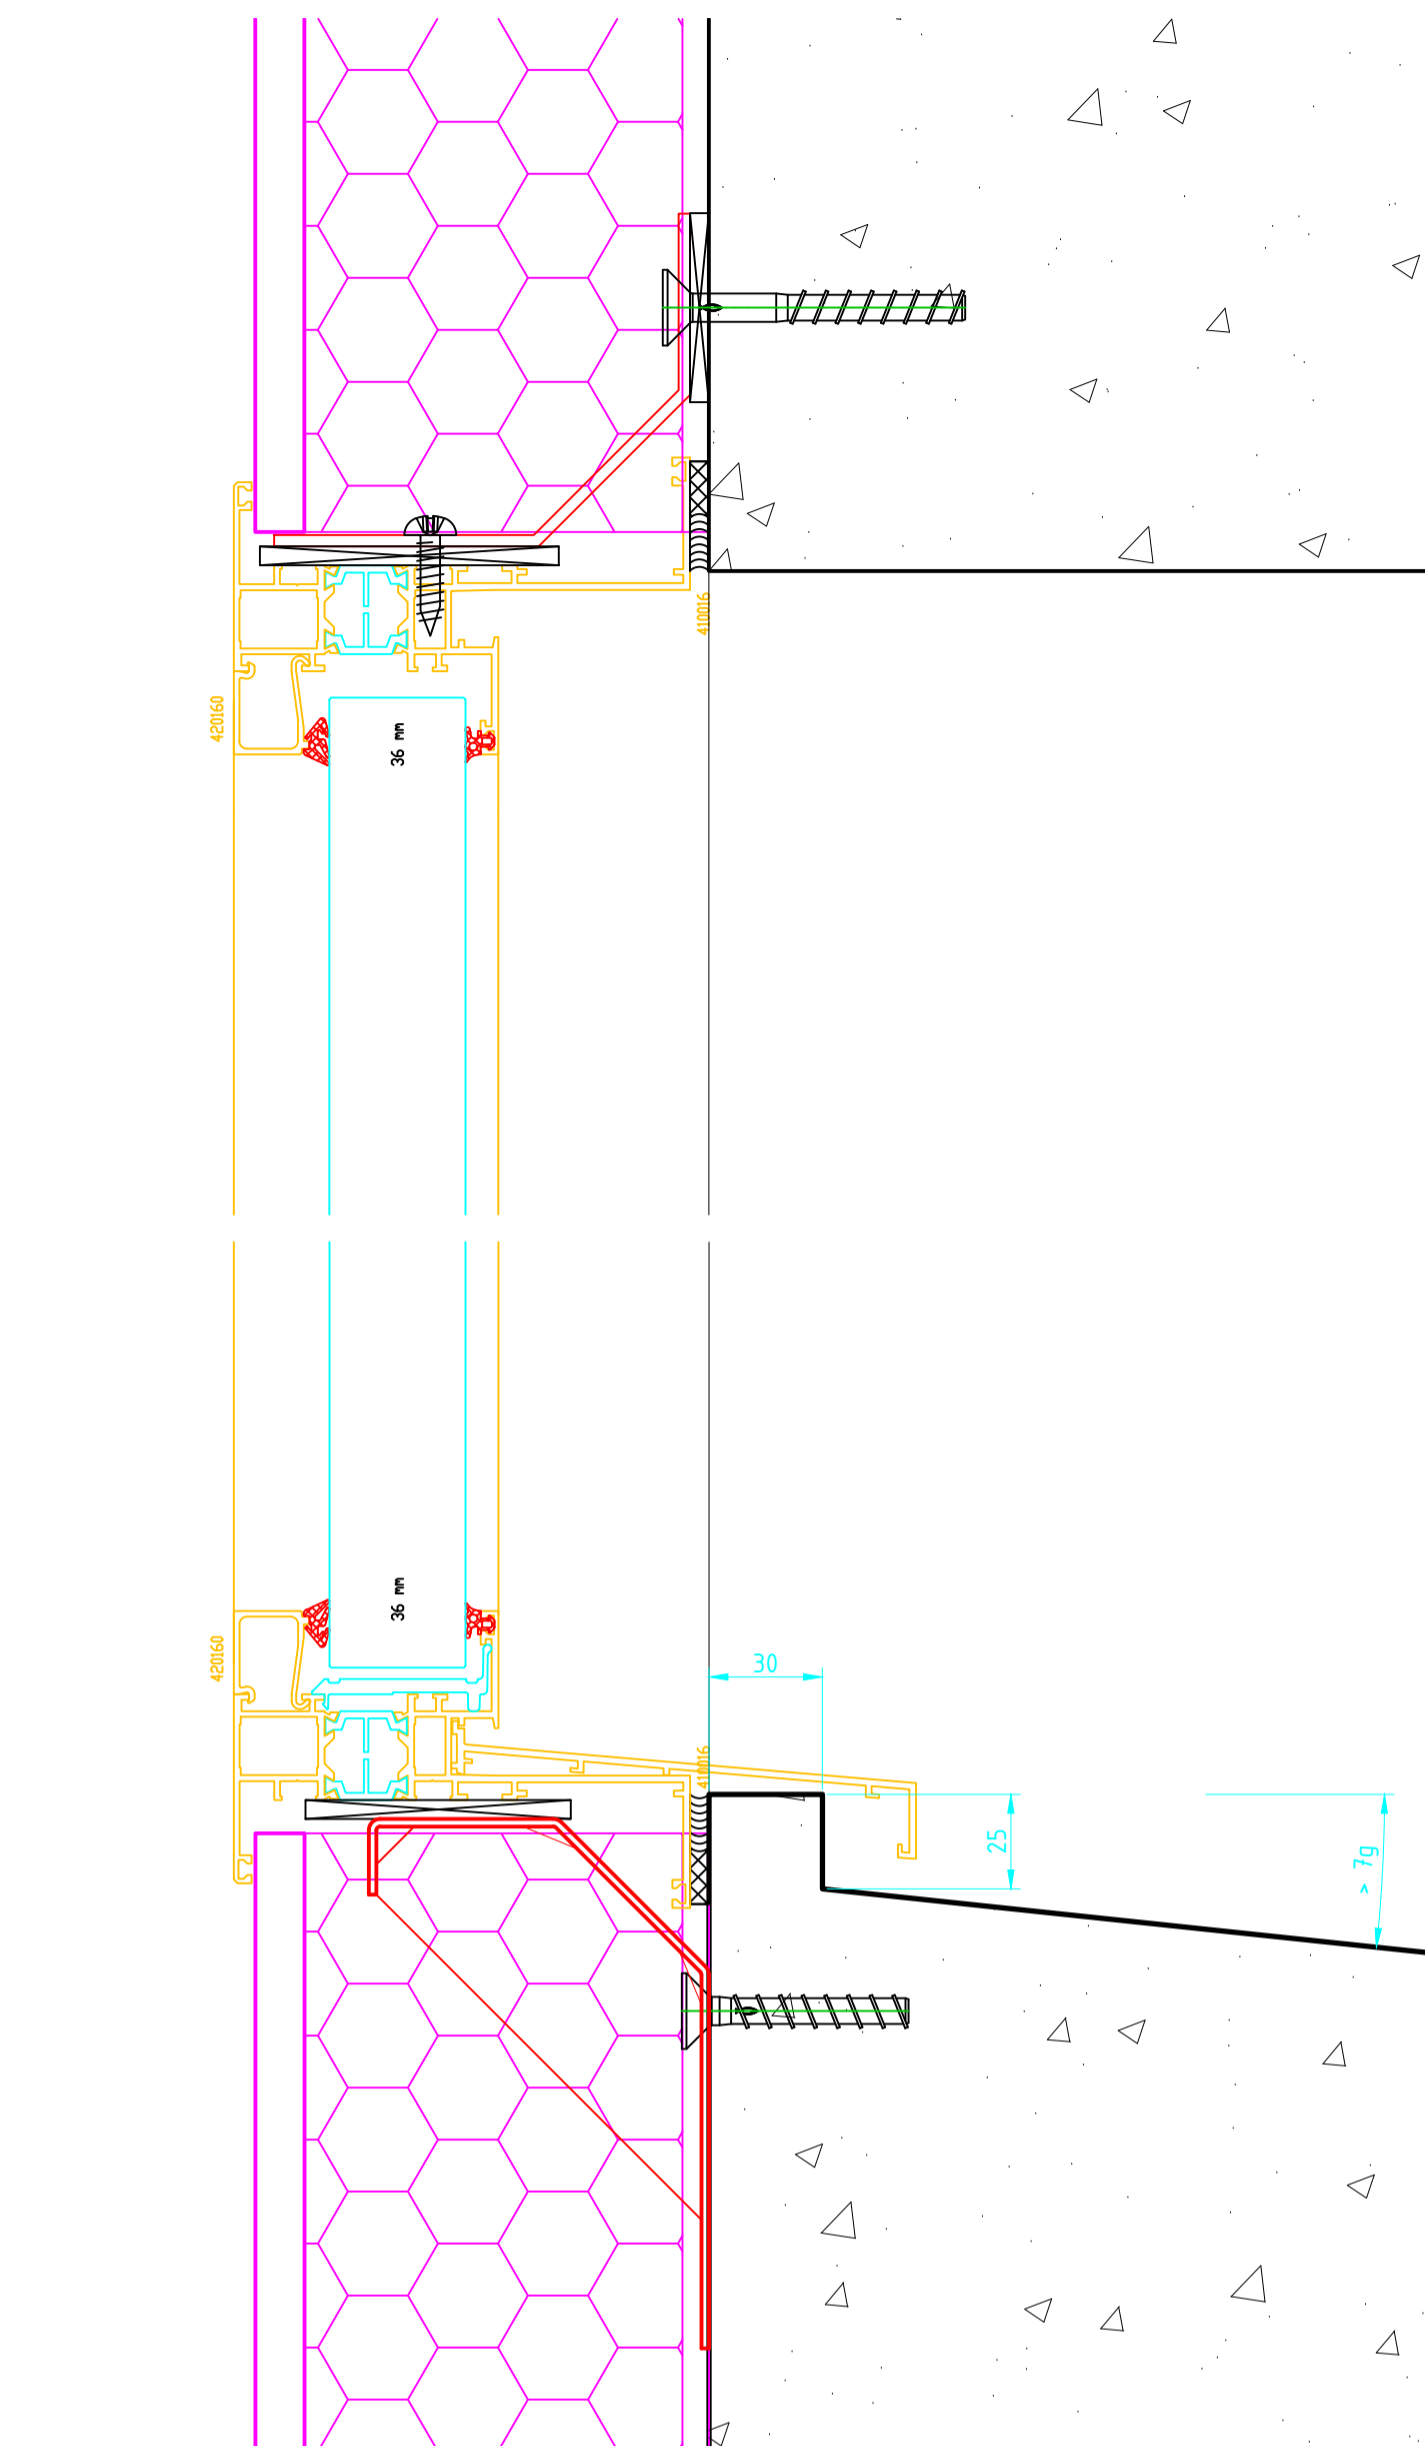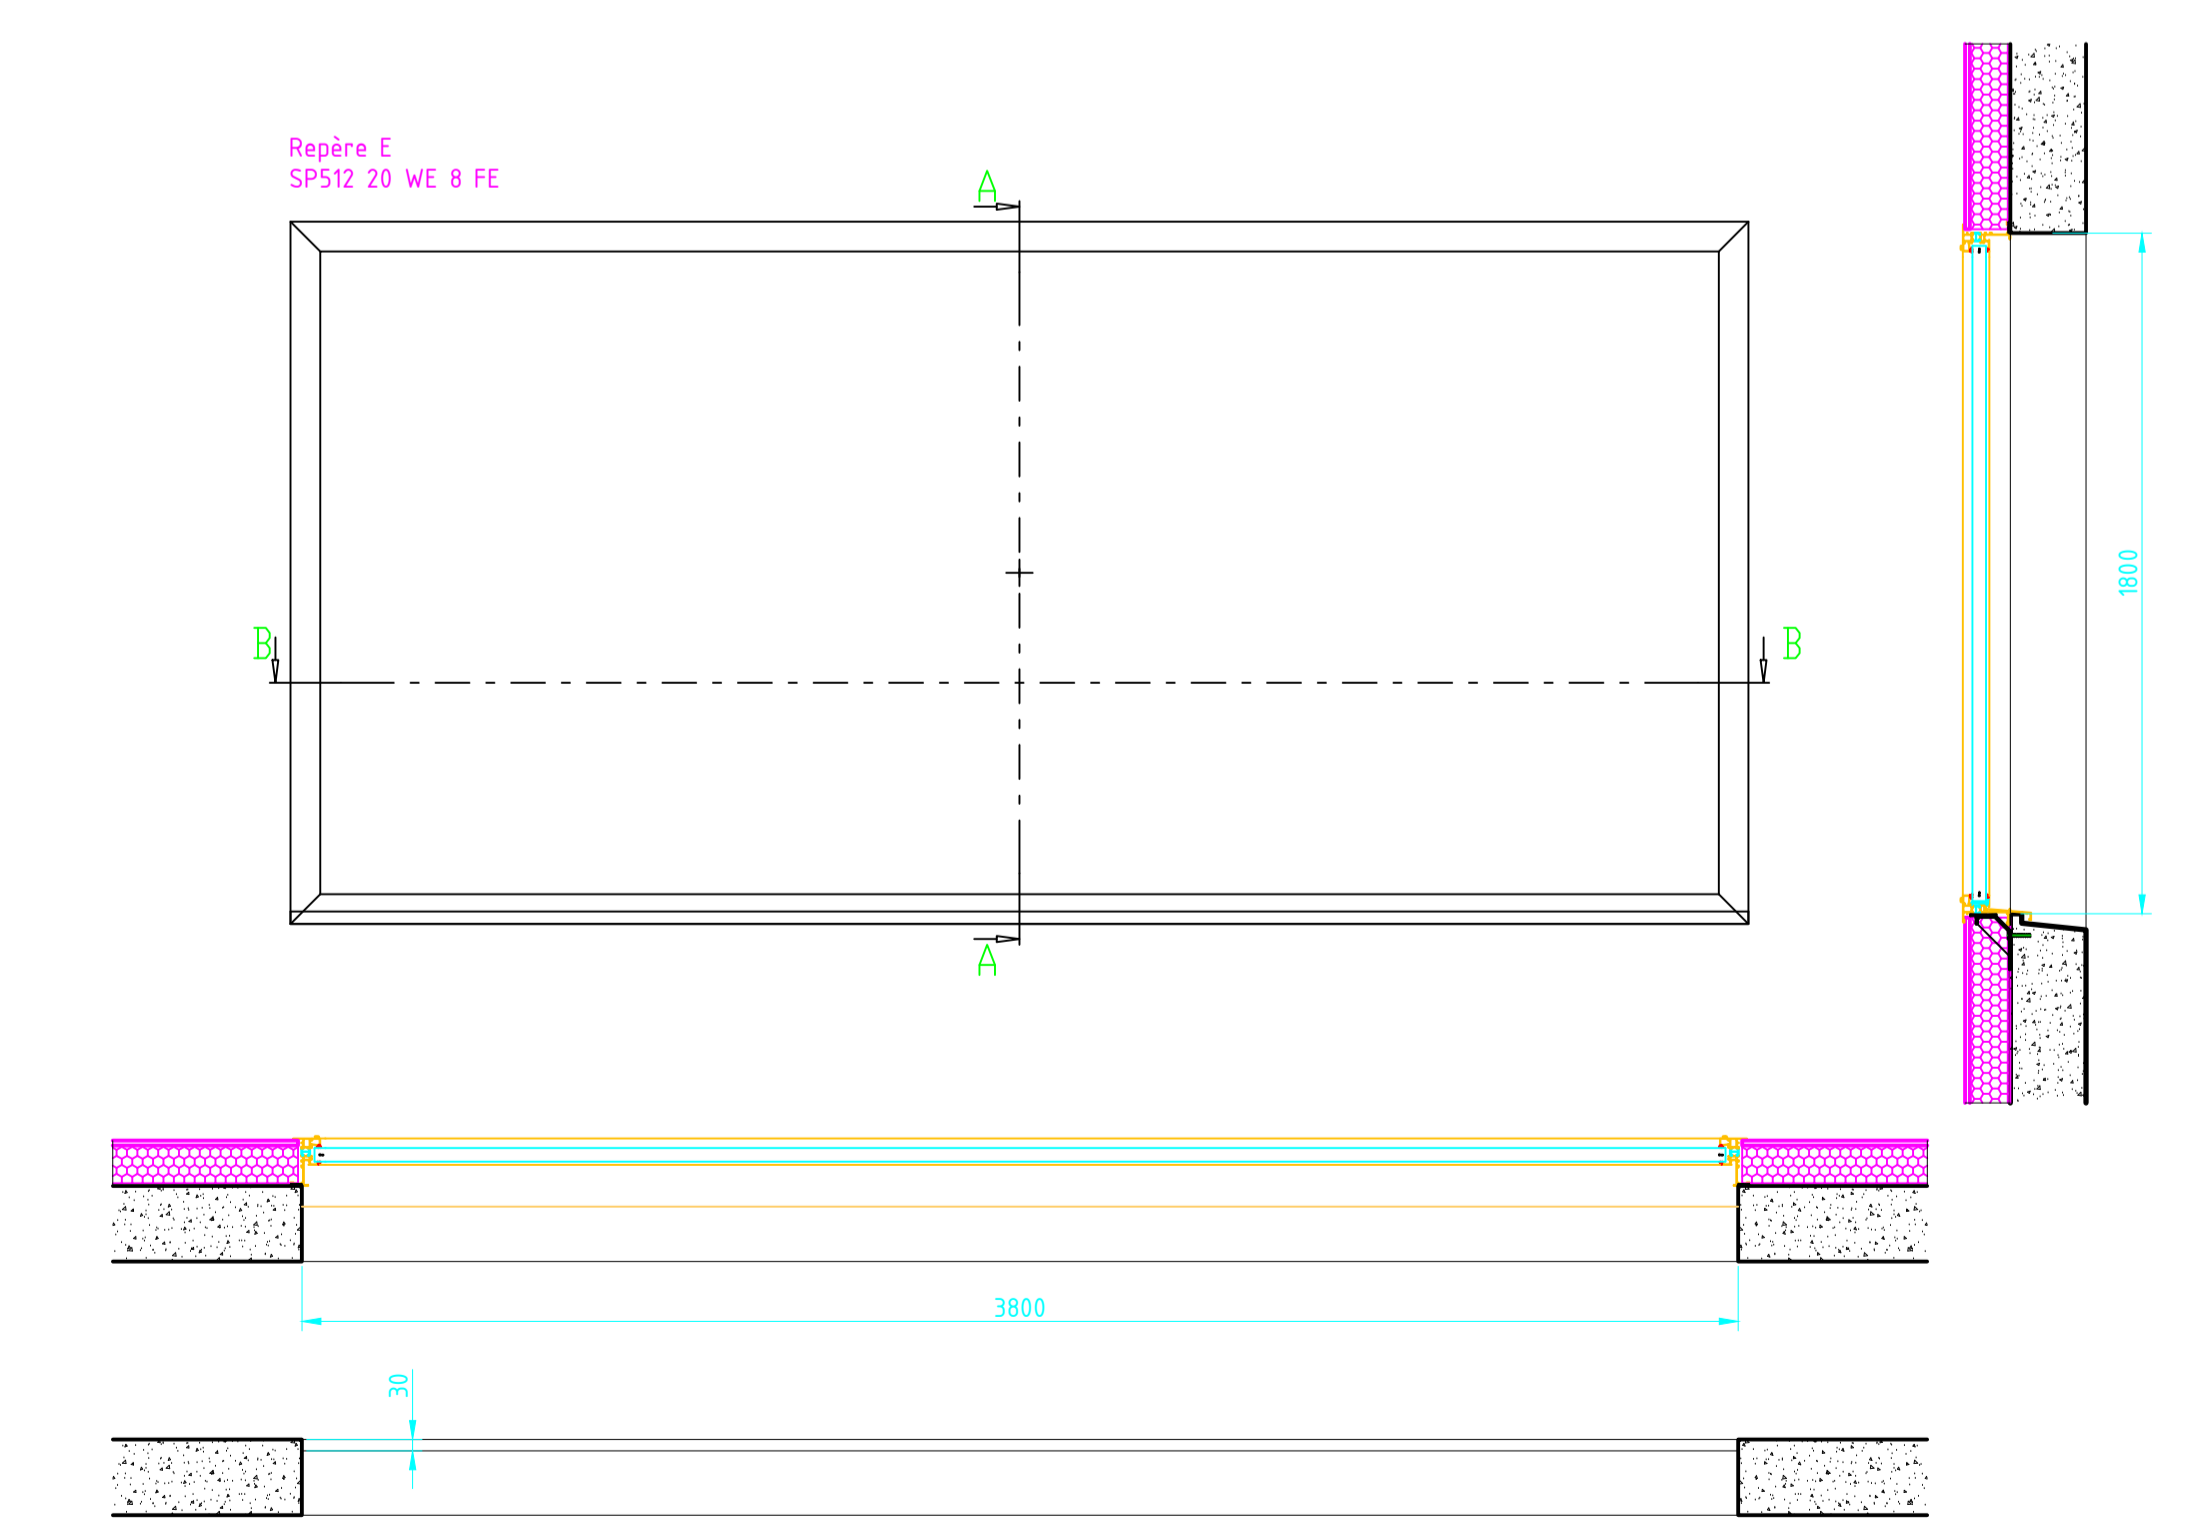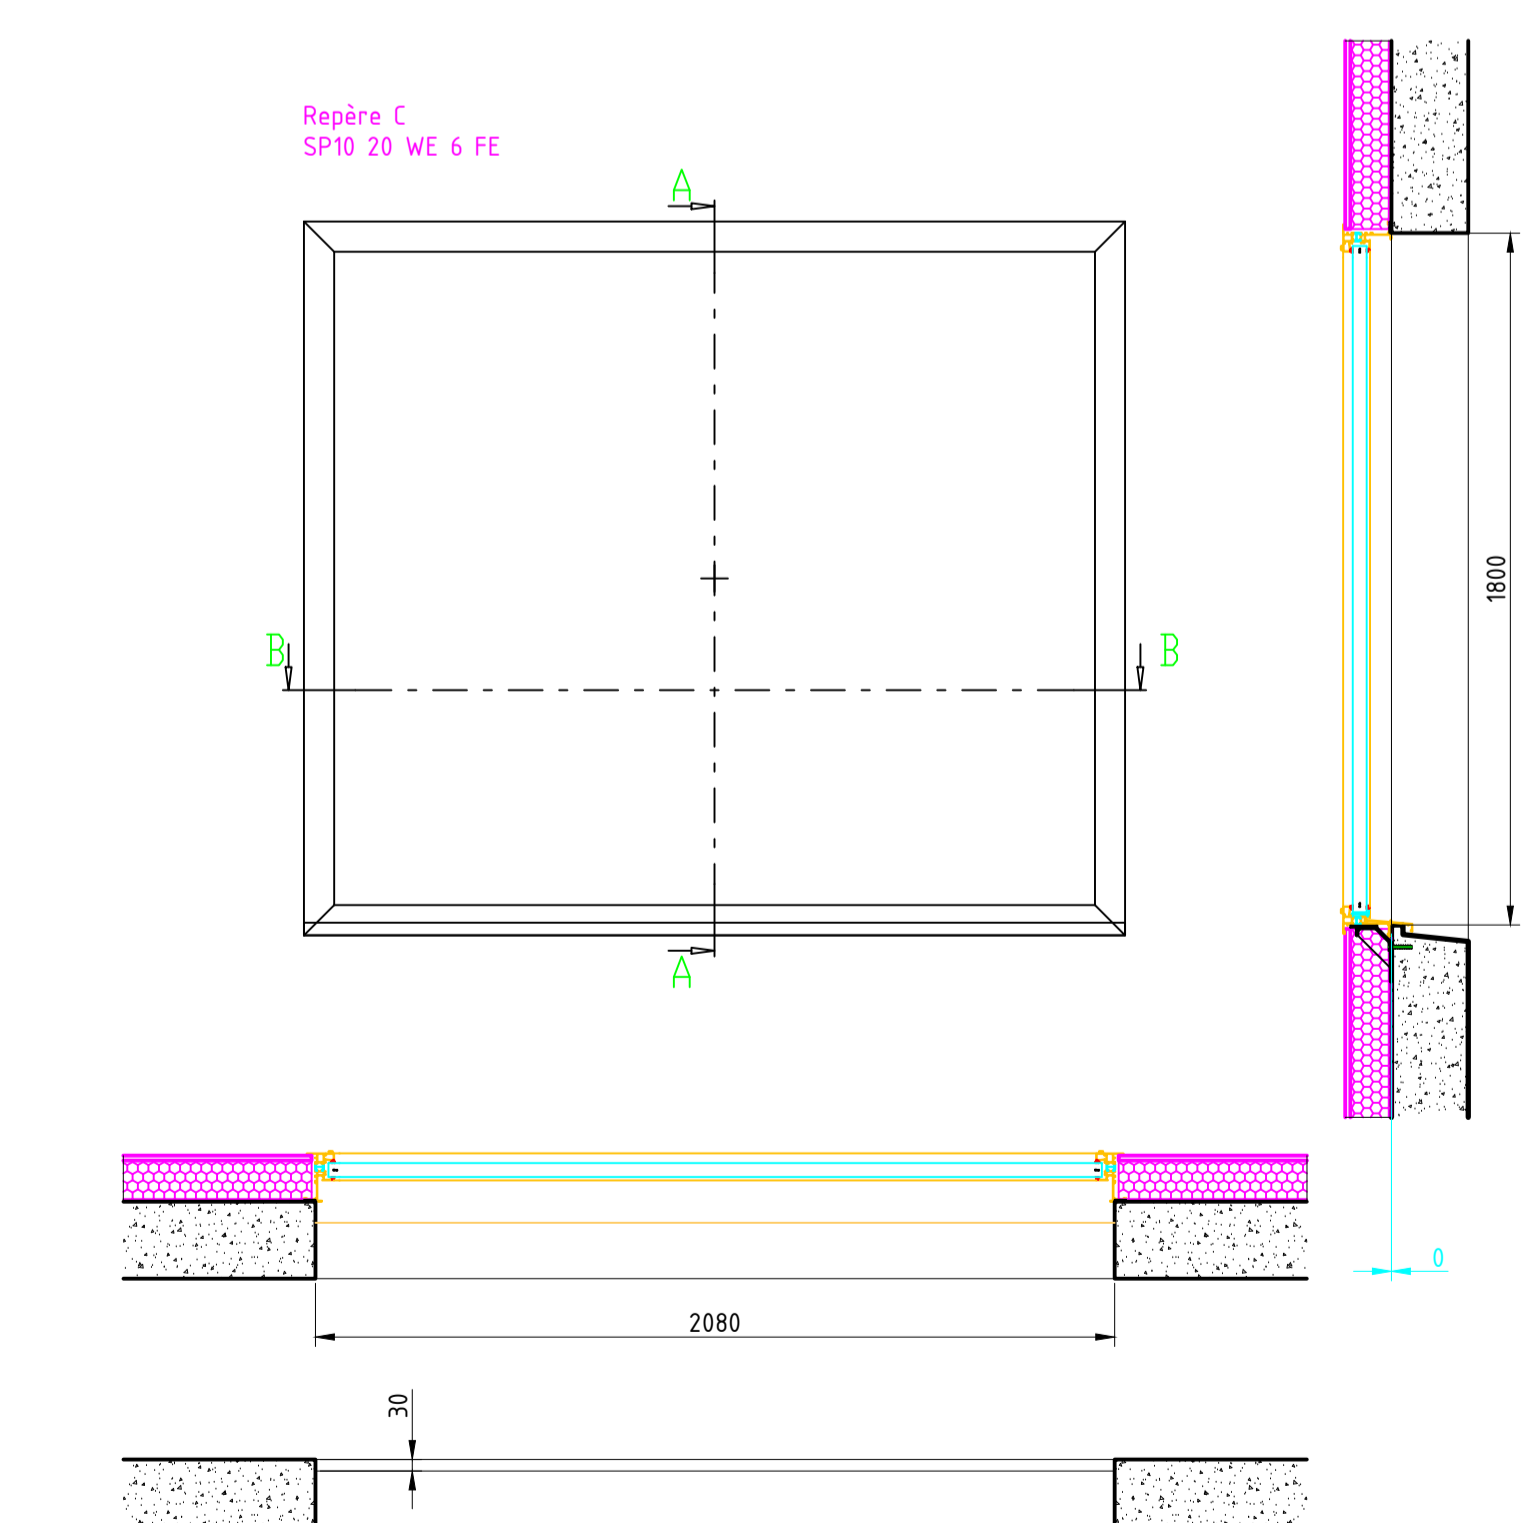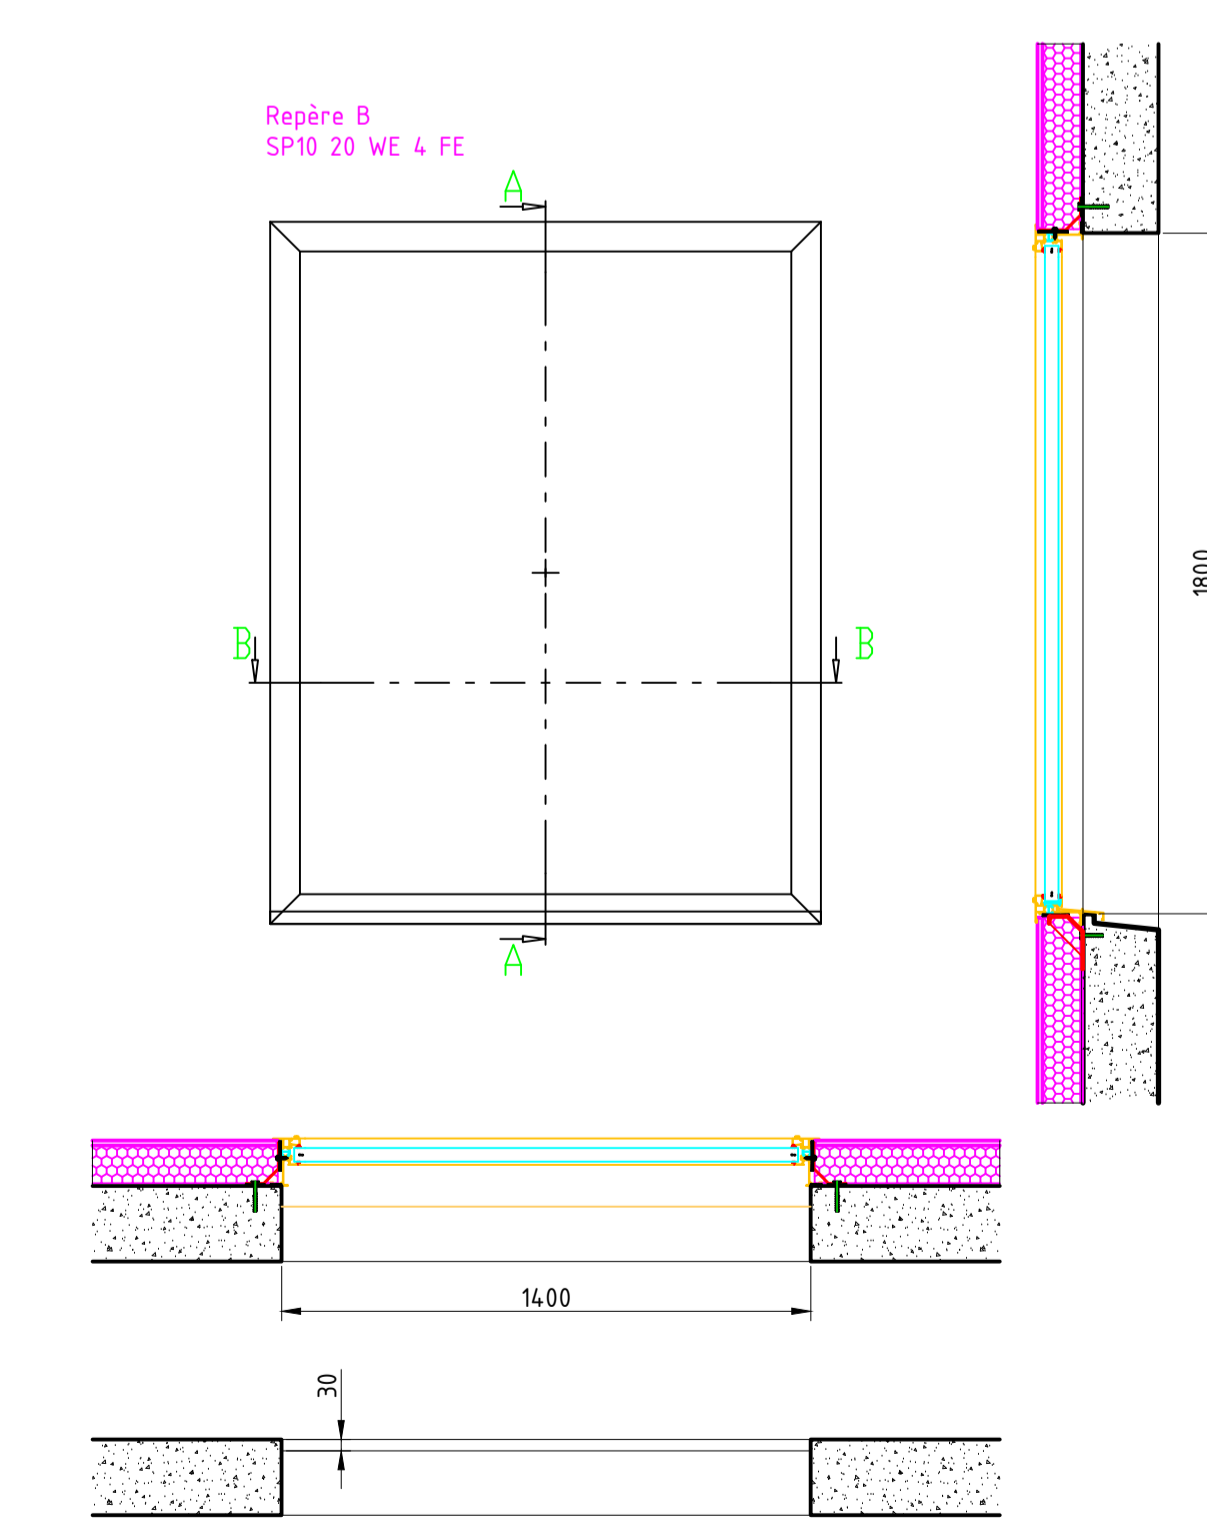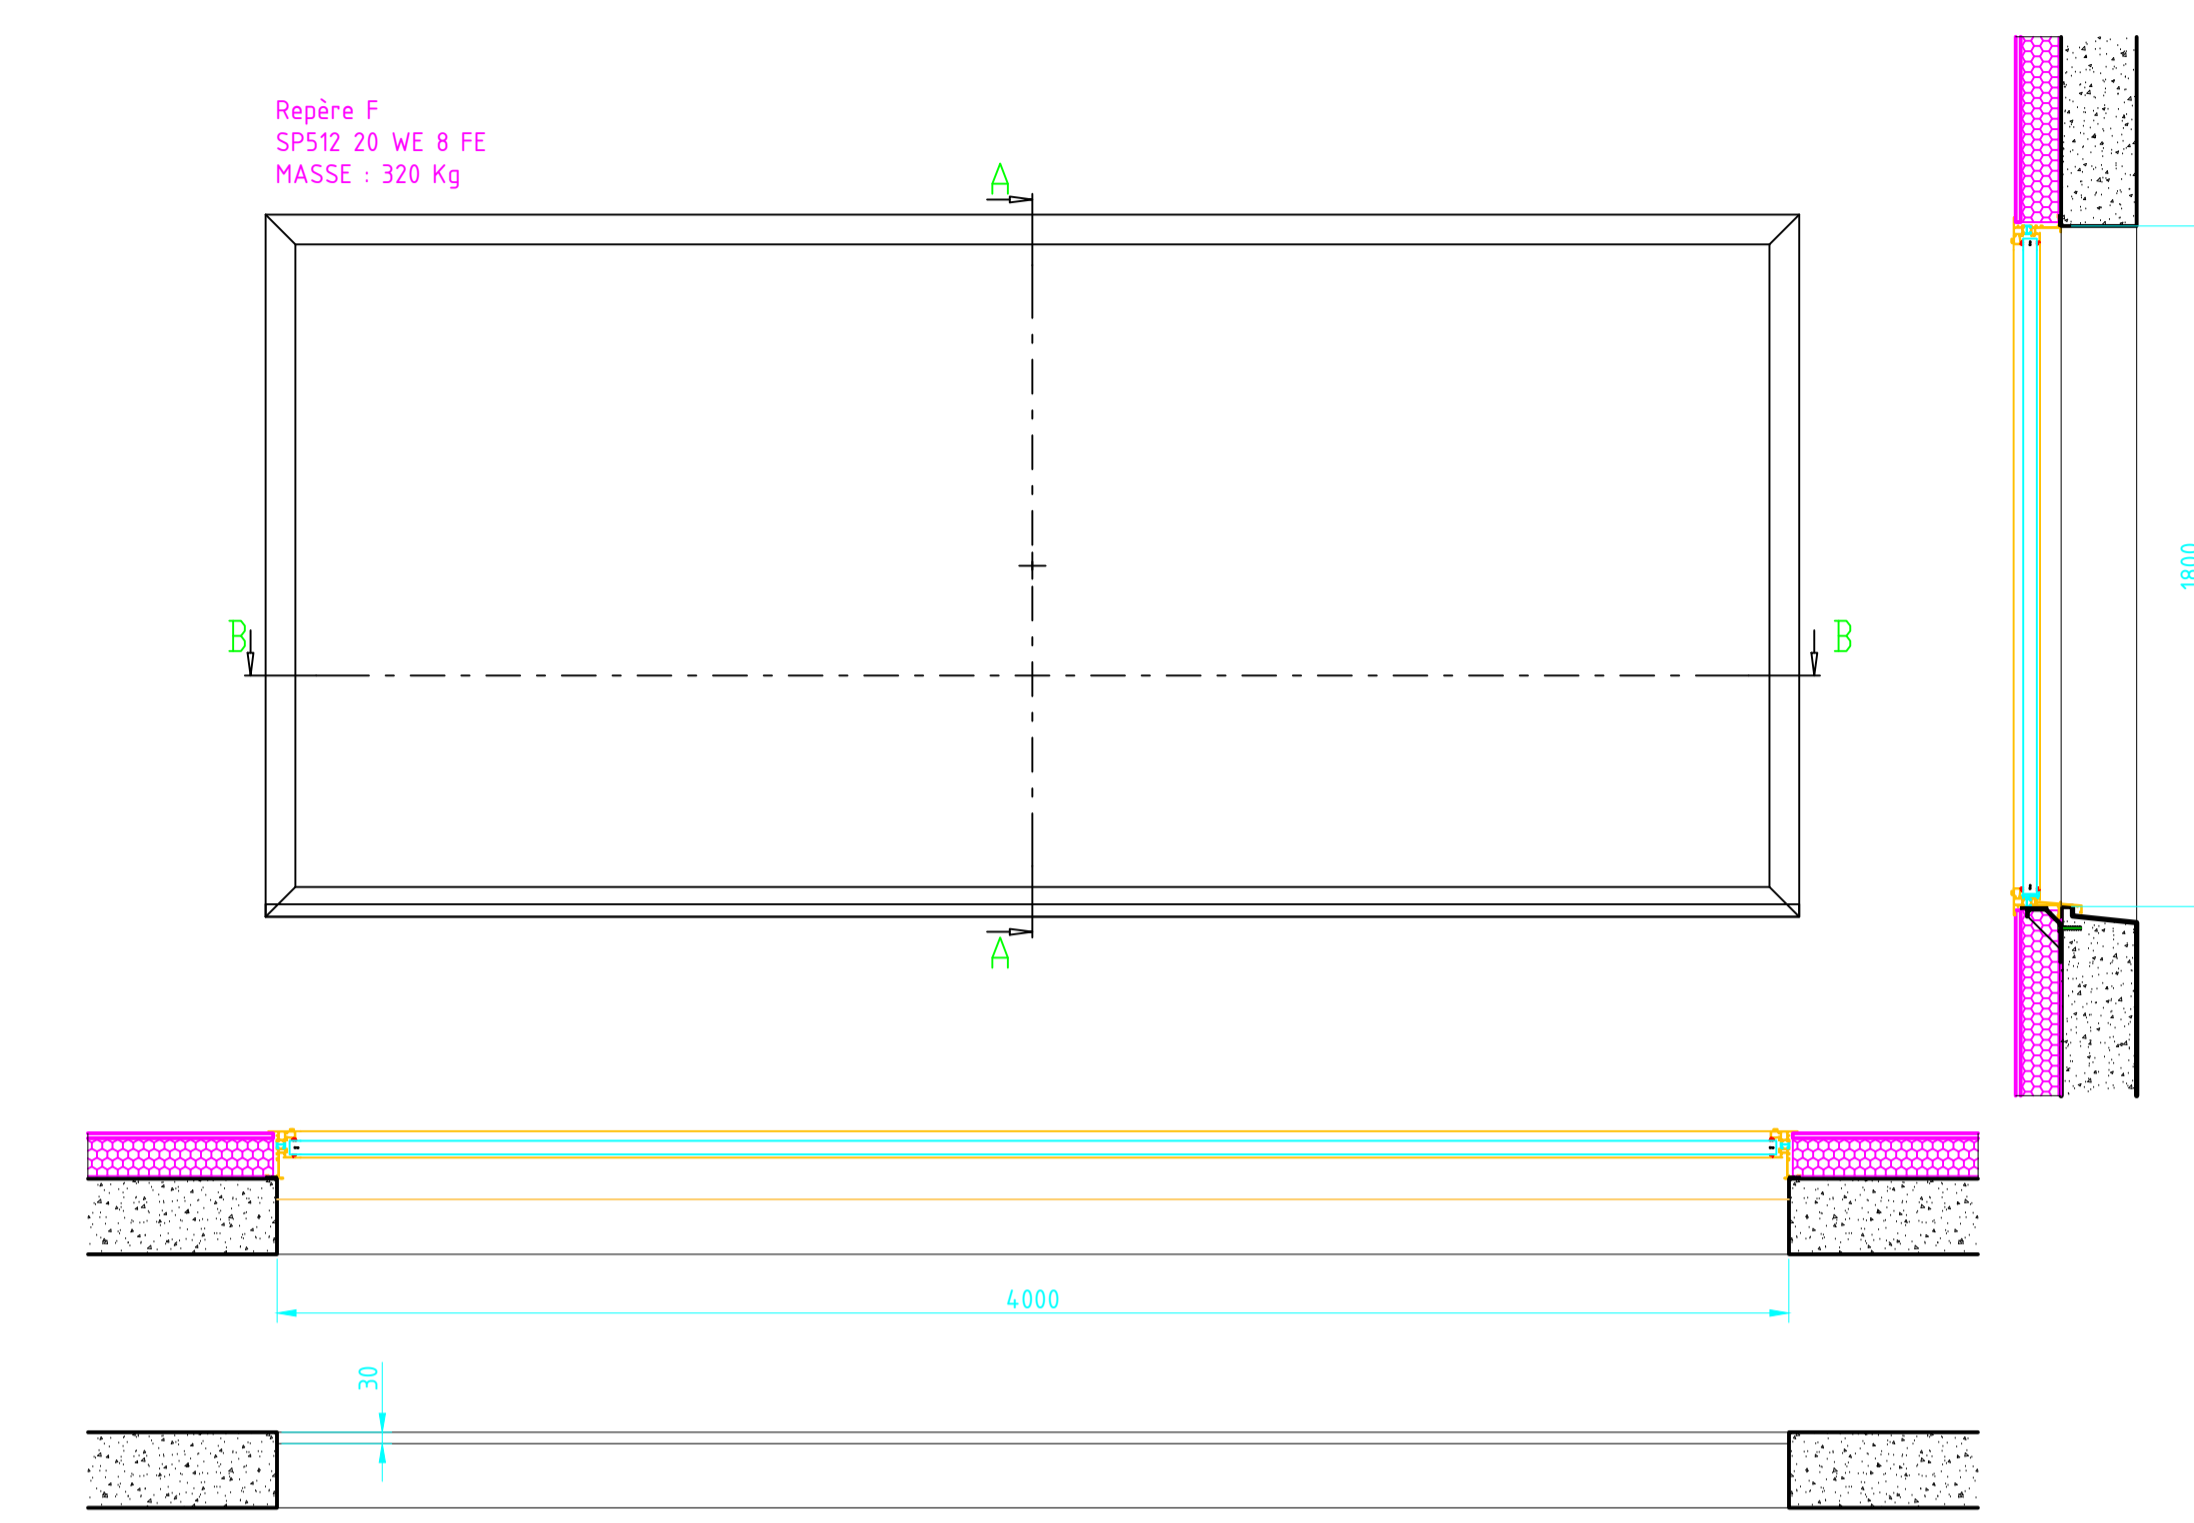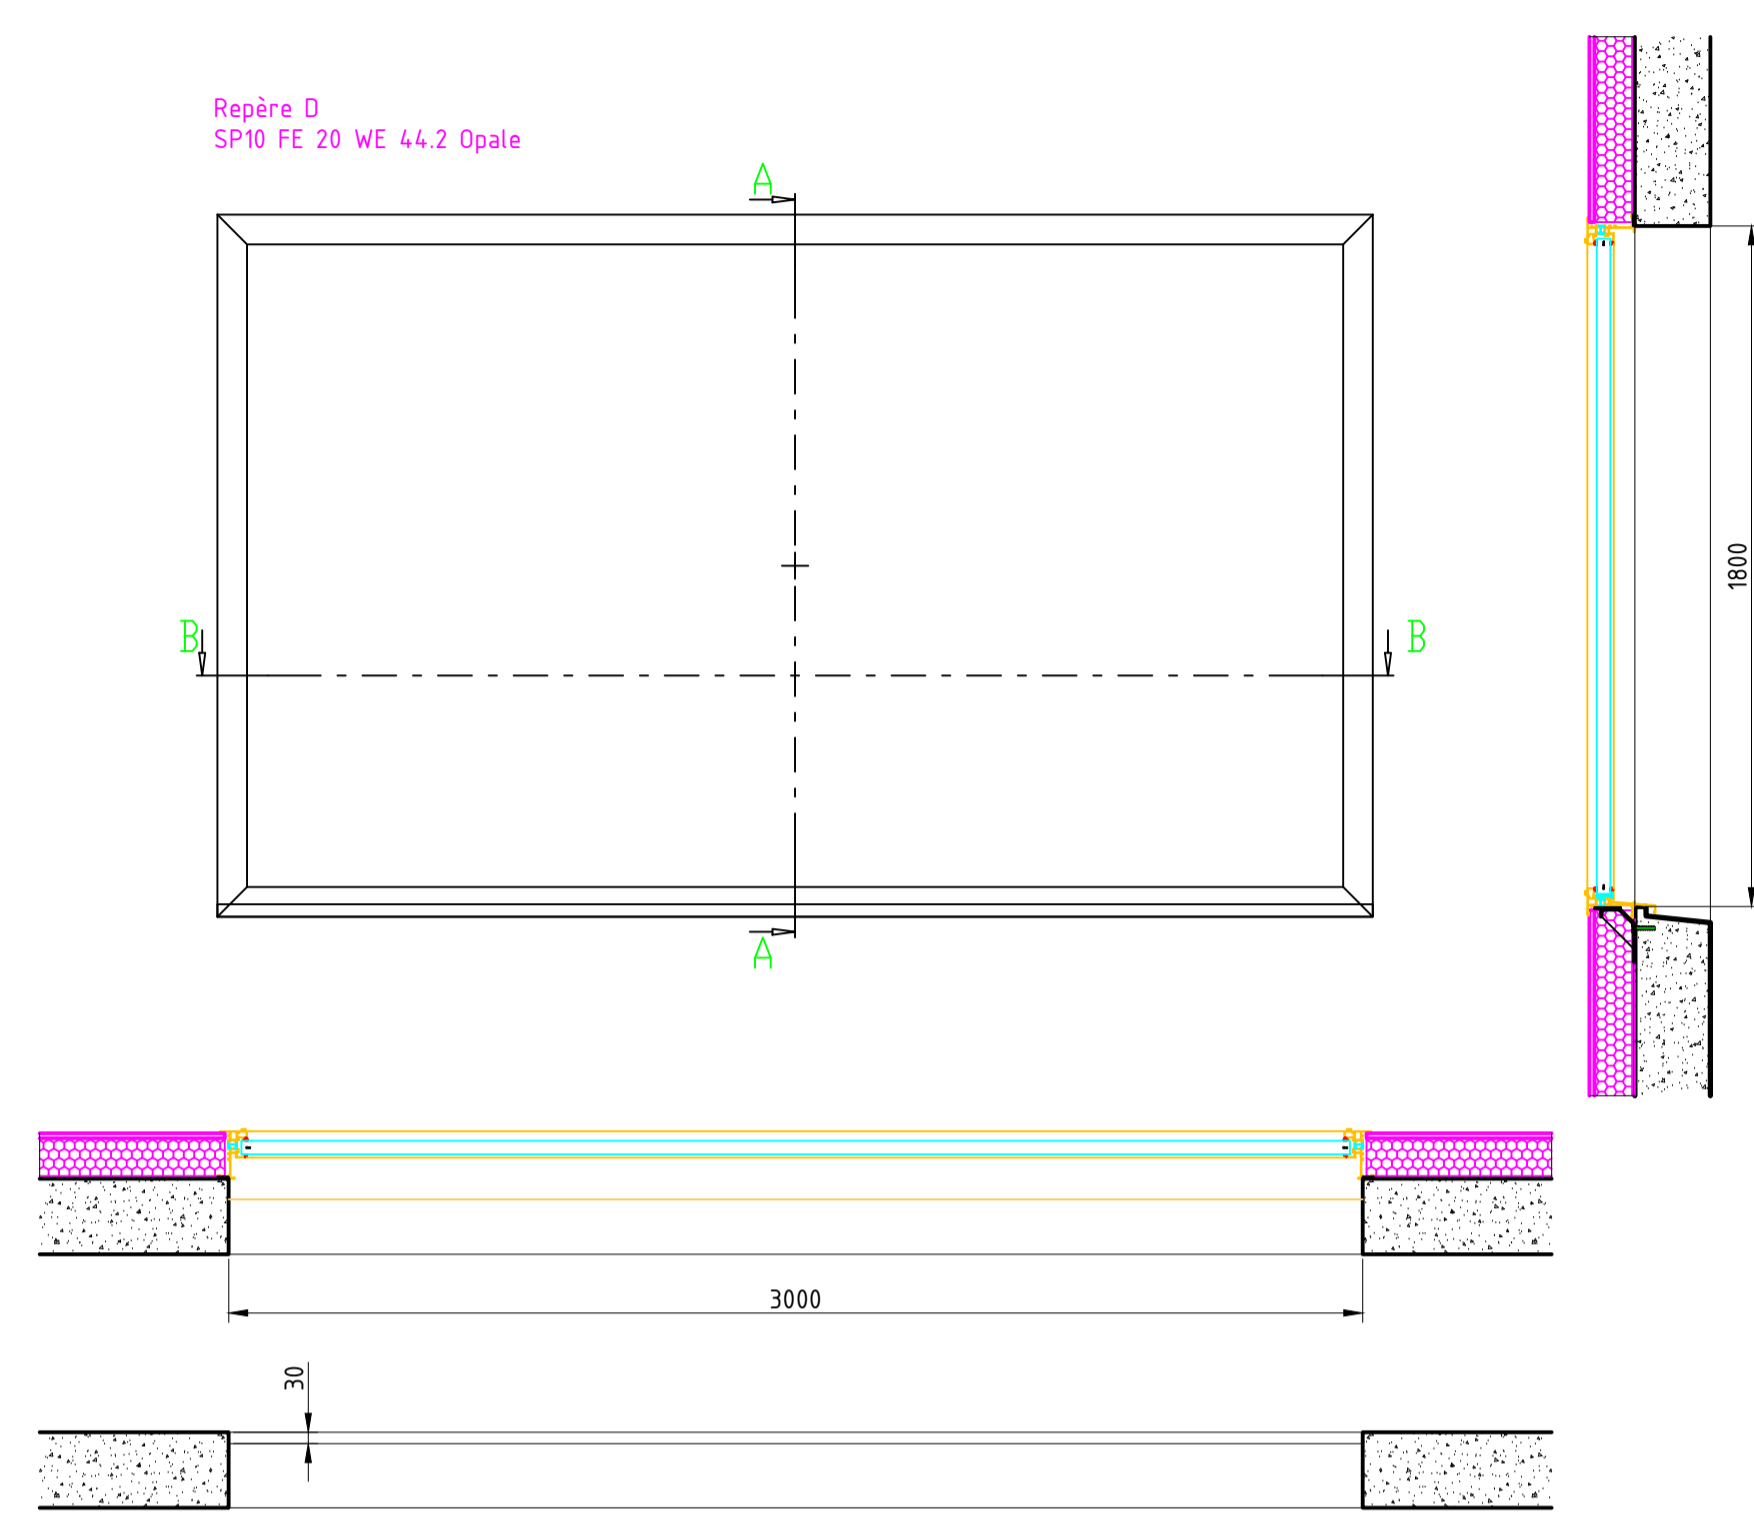

Belofix
 BERNER
 7,5 x 80

MAISON MEDICALE PLURIDISCIPLINAIRE
 Boulevard Michel Perret
 38210 TULLINS

A	16/01/20	1ère édition	A H
INDICE	DATE	MODIFICATIONS	NOM

lot n° 06
 MENUISERIES ALUMINIUM

Étude :
 REPERAGE et MENUISERIES

Maître d'ouvrage : SCIA de Fures

Maître d'oeuvre : ARCHI 3 - Mr Lafay

DESSINE PAR : A H
 ECHELLE : 1/20 et 1/2
 DATE : 16/01/2020
 VERIFIE PAR : PP / NB

+ Menuiseries Aluminium
 + Façades Vitrées
 + Volets roulants
 + Murs Rideaux
 + Vérandas
 + Stores

ZAPIC ELÉMENTS ALUMINIUM
 ZA de Meubec - 38140 BEAUCROISSANT
 Tél : 04.76.05.66.36
 04.76.05.15.03
 www.zapic.com be@zapic.com

CARNET N°
 02
 INDICE
 A