

CHANTIER N° 0220 05 03

MENUISERIES ALU NIVEAU 0 Hôtel RIVAGE

Avenue du Petit Port
74940 Annecy le Vieux

CARNET DE DETAILS

Lot Menuiseries ALU Extérieures

Teinte: Gris 2900 Sablé - YW355F

Indice	Désignation	Date
C	Forme et position seuil - Equipt porte - Hauteur 15 et 16 Suppression BSO sur 23, 24 et 27 - BSO sur ME03 - adaptation cotes	25/05/2020
D	Couleur - Equipt des portes - OL90 sur abattant - Mise à la terre	02/06/2020

V

IT

OR

S.A.S

Bureau


AD HOC

SOMMAIRE

MENUISERIES ALU NIVEAU 0

Avenue du Petit Port - 74940 Annecy le Vieux

FOLIO	IND	DESIGNATION	REP		FOLIO	IND	DESIGNATION	REP	
1	D	CARTOUCHE			36	D	ELEVATION - COUPES	ME25	
2	D	SOMMAIRE			37	D	ELEVATION - COUPES	ME26	
3	D	PLAN DE LOCALISATION			38	D	ELEVATION - COUPES	ME27	
4	D	REPERAGE NIVEAU 0			39	D	ELEVATION - COUPES	ME28	
5	D	REPERAGE NIVEAU 1			68	D	SUPPRIME		
6	D	REPERAGE NIVEAU 2			69	D	ELEVATION - COUPES	ME06 D et G	
7	D	REPERAGE NIVEAU ATTIQUE			70	D	ELEVATION - COUPES	ME19	
8	D	REPERAGE NIVEAU LOCAUX TECHNIQUES			71	D	ELEVATION - COUPES	ME23	
9	D	SEUIL DE PORTE							
10	D	SEUIL DE CHASSIS FIXE							
11	D	ALLEGE							
12	D	ELEVATION - COUPES	ME01						
13	D	ELEVATION - COUPES	ME02						
14	D	ELEVATION - COUPES	ME03						
15	D	ELEVATION - COUPES	ME04						
16	D	ELEVATION - COUPES	ME05						
17	D	SEUIL COULISSANT							
18	D	ELEVATION - COUPES	ME06						
19	D	ELEVATION - COUPES	ME07						
20	D	ELEVATION - COUPES	ME08						
21	D	ELEVATION - COUPES	ME09						
22	D	ELEVATION - COUPES	ME10						
23	D	ELEVATION - COUPES	ME11						
24	D	ELEVATION - COUPES	ME13						
25	D	ELEVATION - COUPES	ME14						
26	D	ELEVATION - COUPES	ME15						
27	D	ELEVATION - COUPES	ME16						
28	D	ELEVATION - COUPES	ME17						
29	D	ELEVATION - COUPES	ME18						
30	D	ELEVATION - COUPES	ME20						
31	D	ELEVATION - COUPES	ME20bis						
32	D	ELEVATION - COUPES	ME21						
33	D	ELEVATION - COUPES	ME22						
34	D	ELEVATION - COUPES	ME23 rangement						
35	D	ELEVATION - COUPES	ME24						

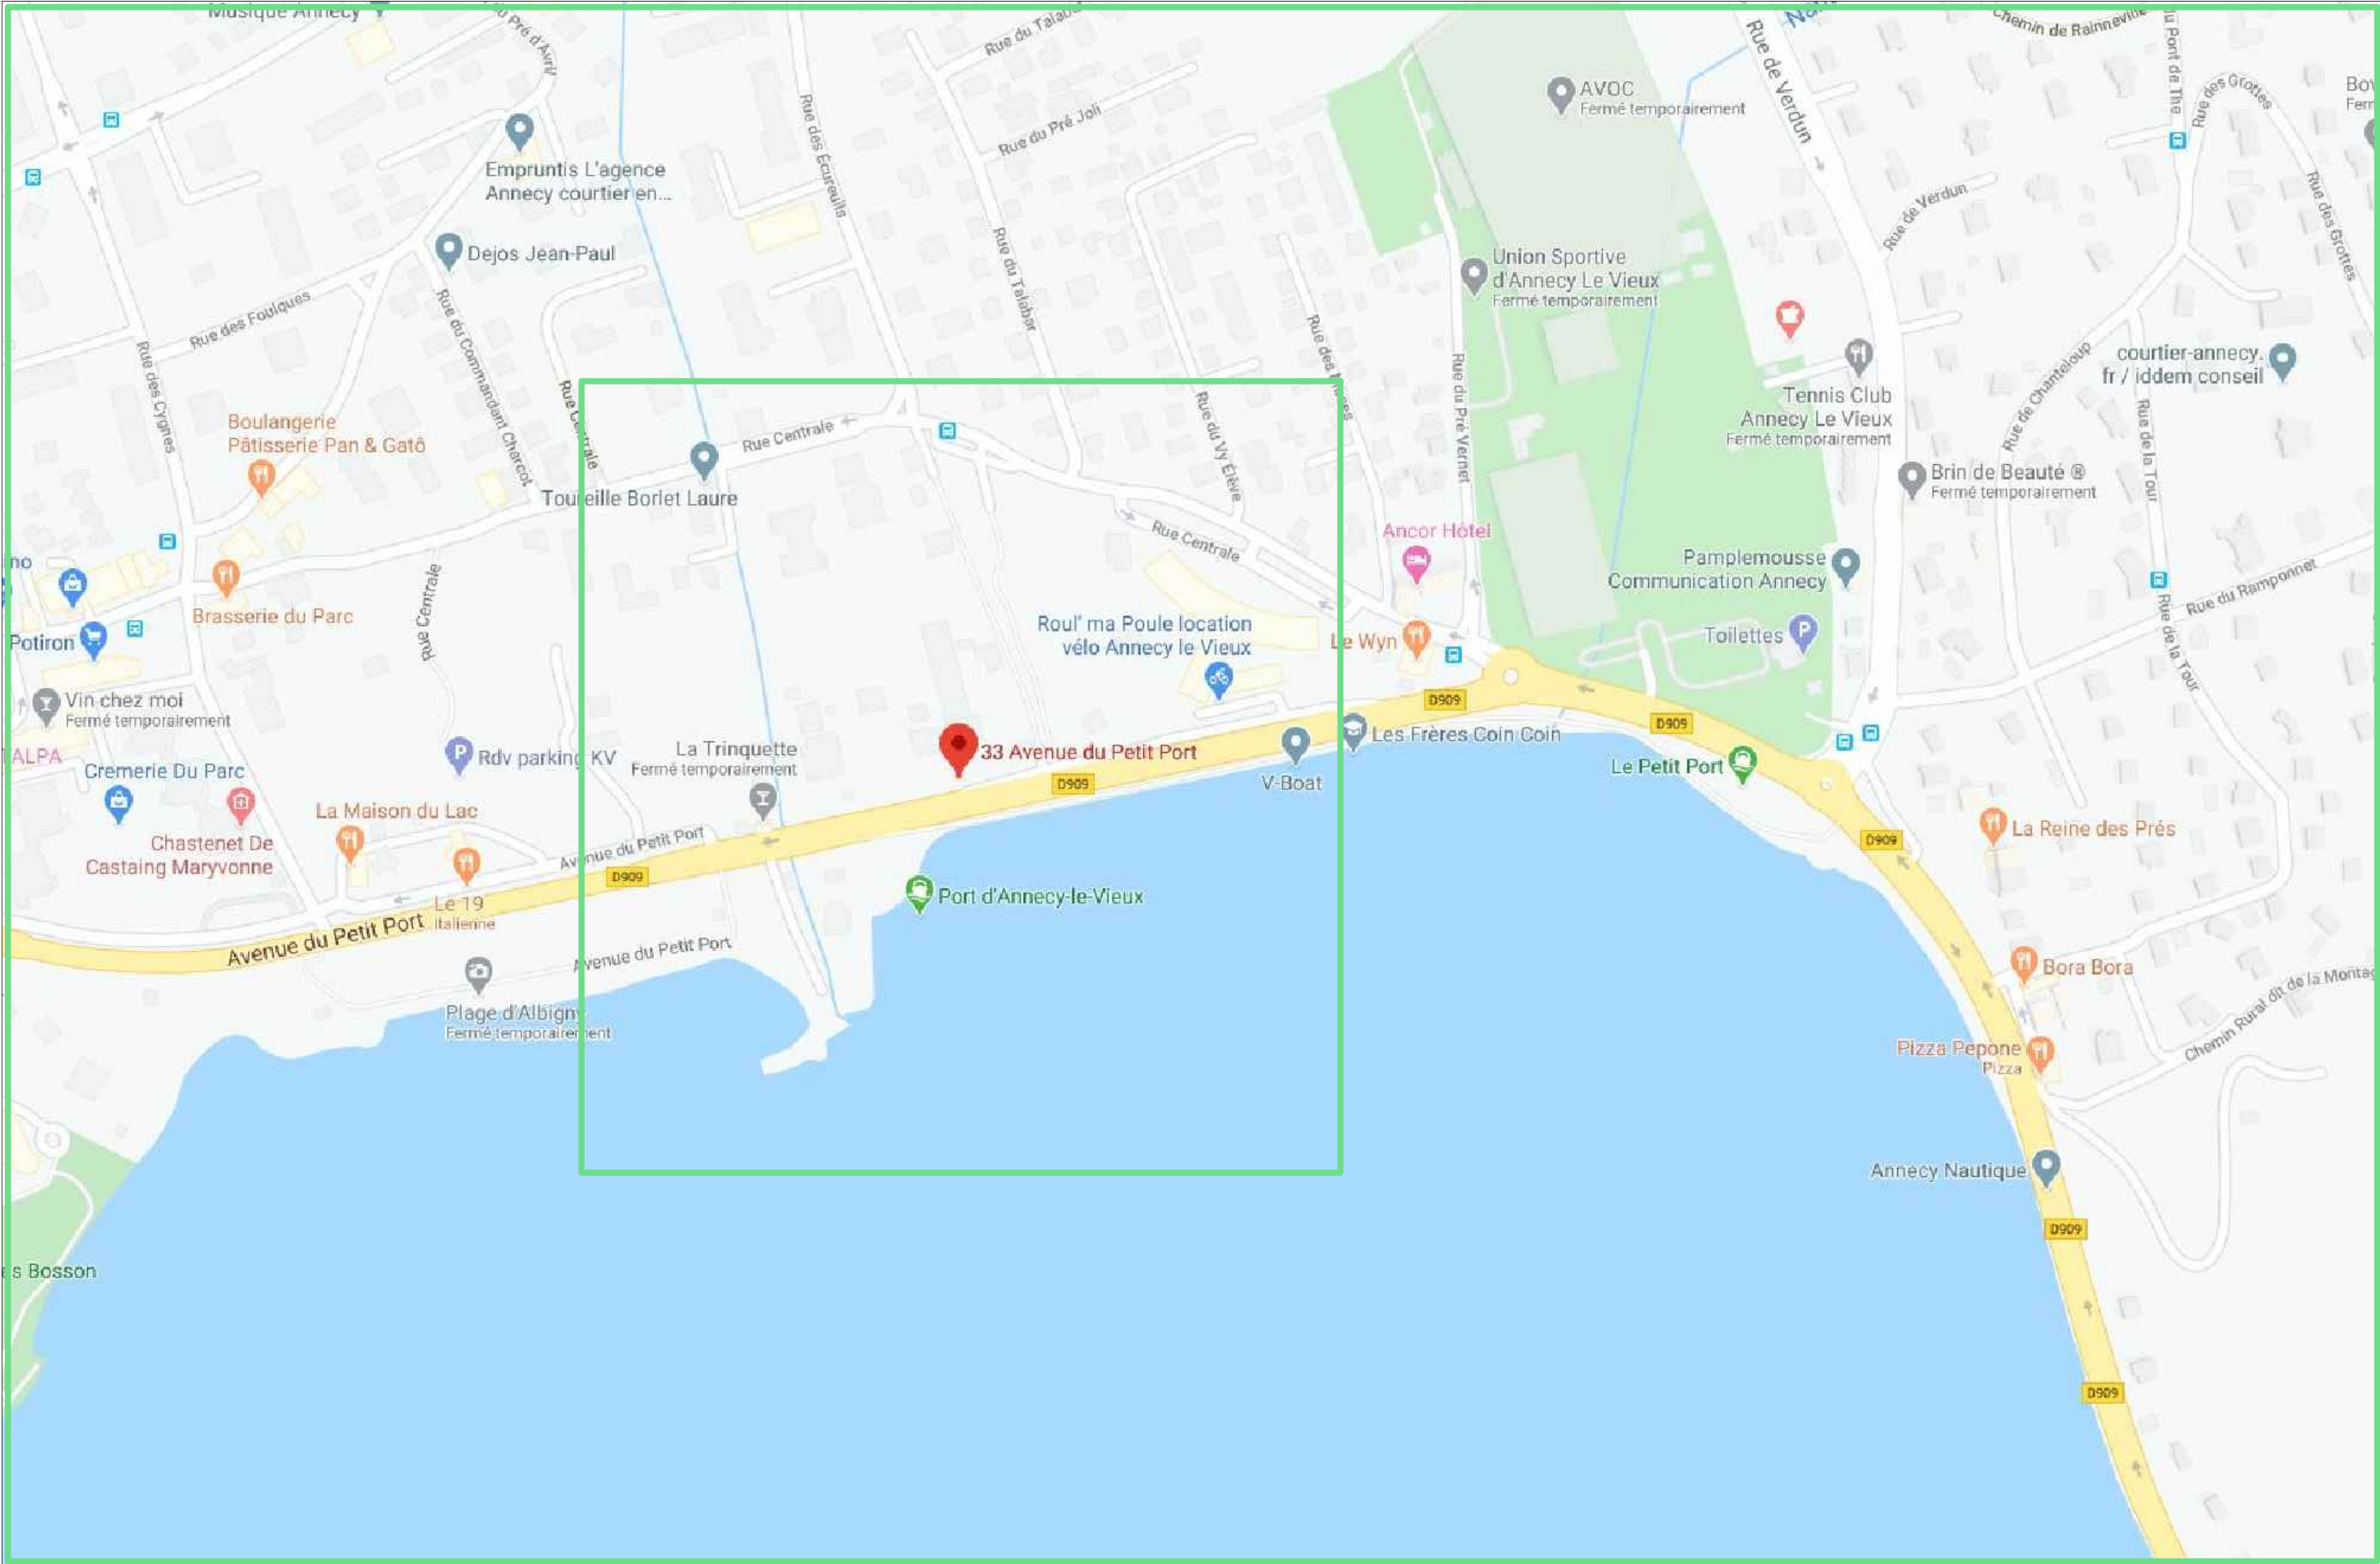

Avenue du Petit Port - 74940 Annecy le Vieux

PLAN DE LOCALISATION

N° dossier : 0220 05 03


MENUISERIES ALU NIVEAU 0

Avenue du Petit Port - 74940 Annecy le Vieux

Echelle:

Format: A3

FOLIO : 03 D

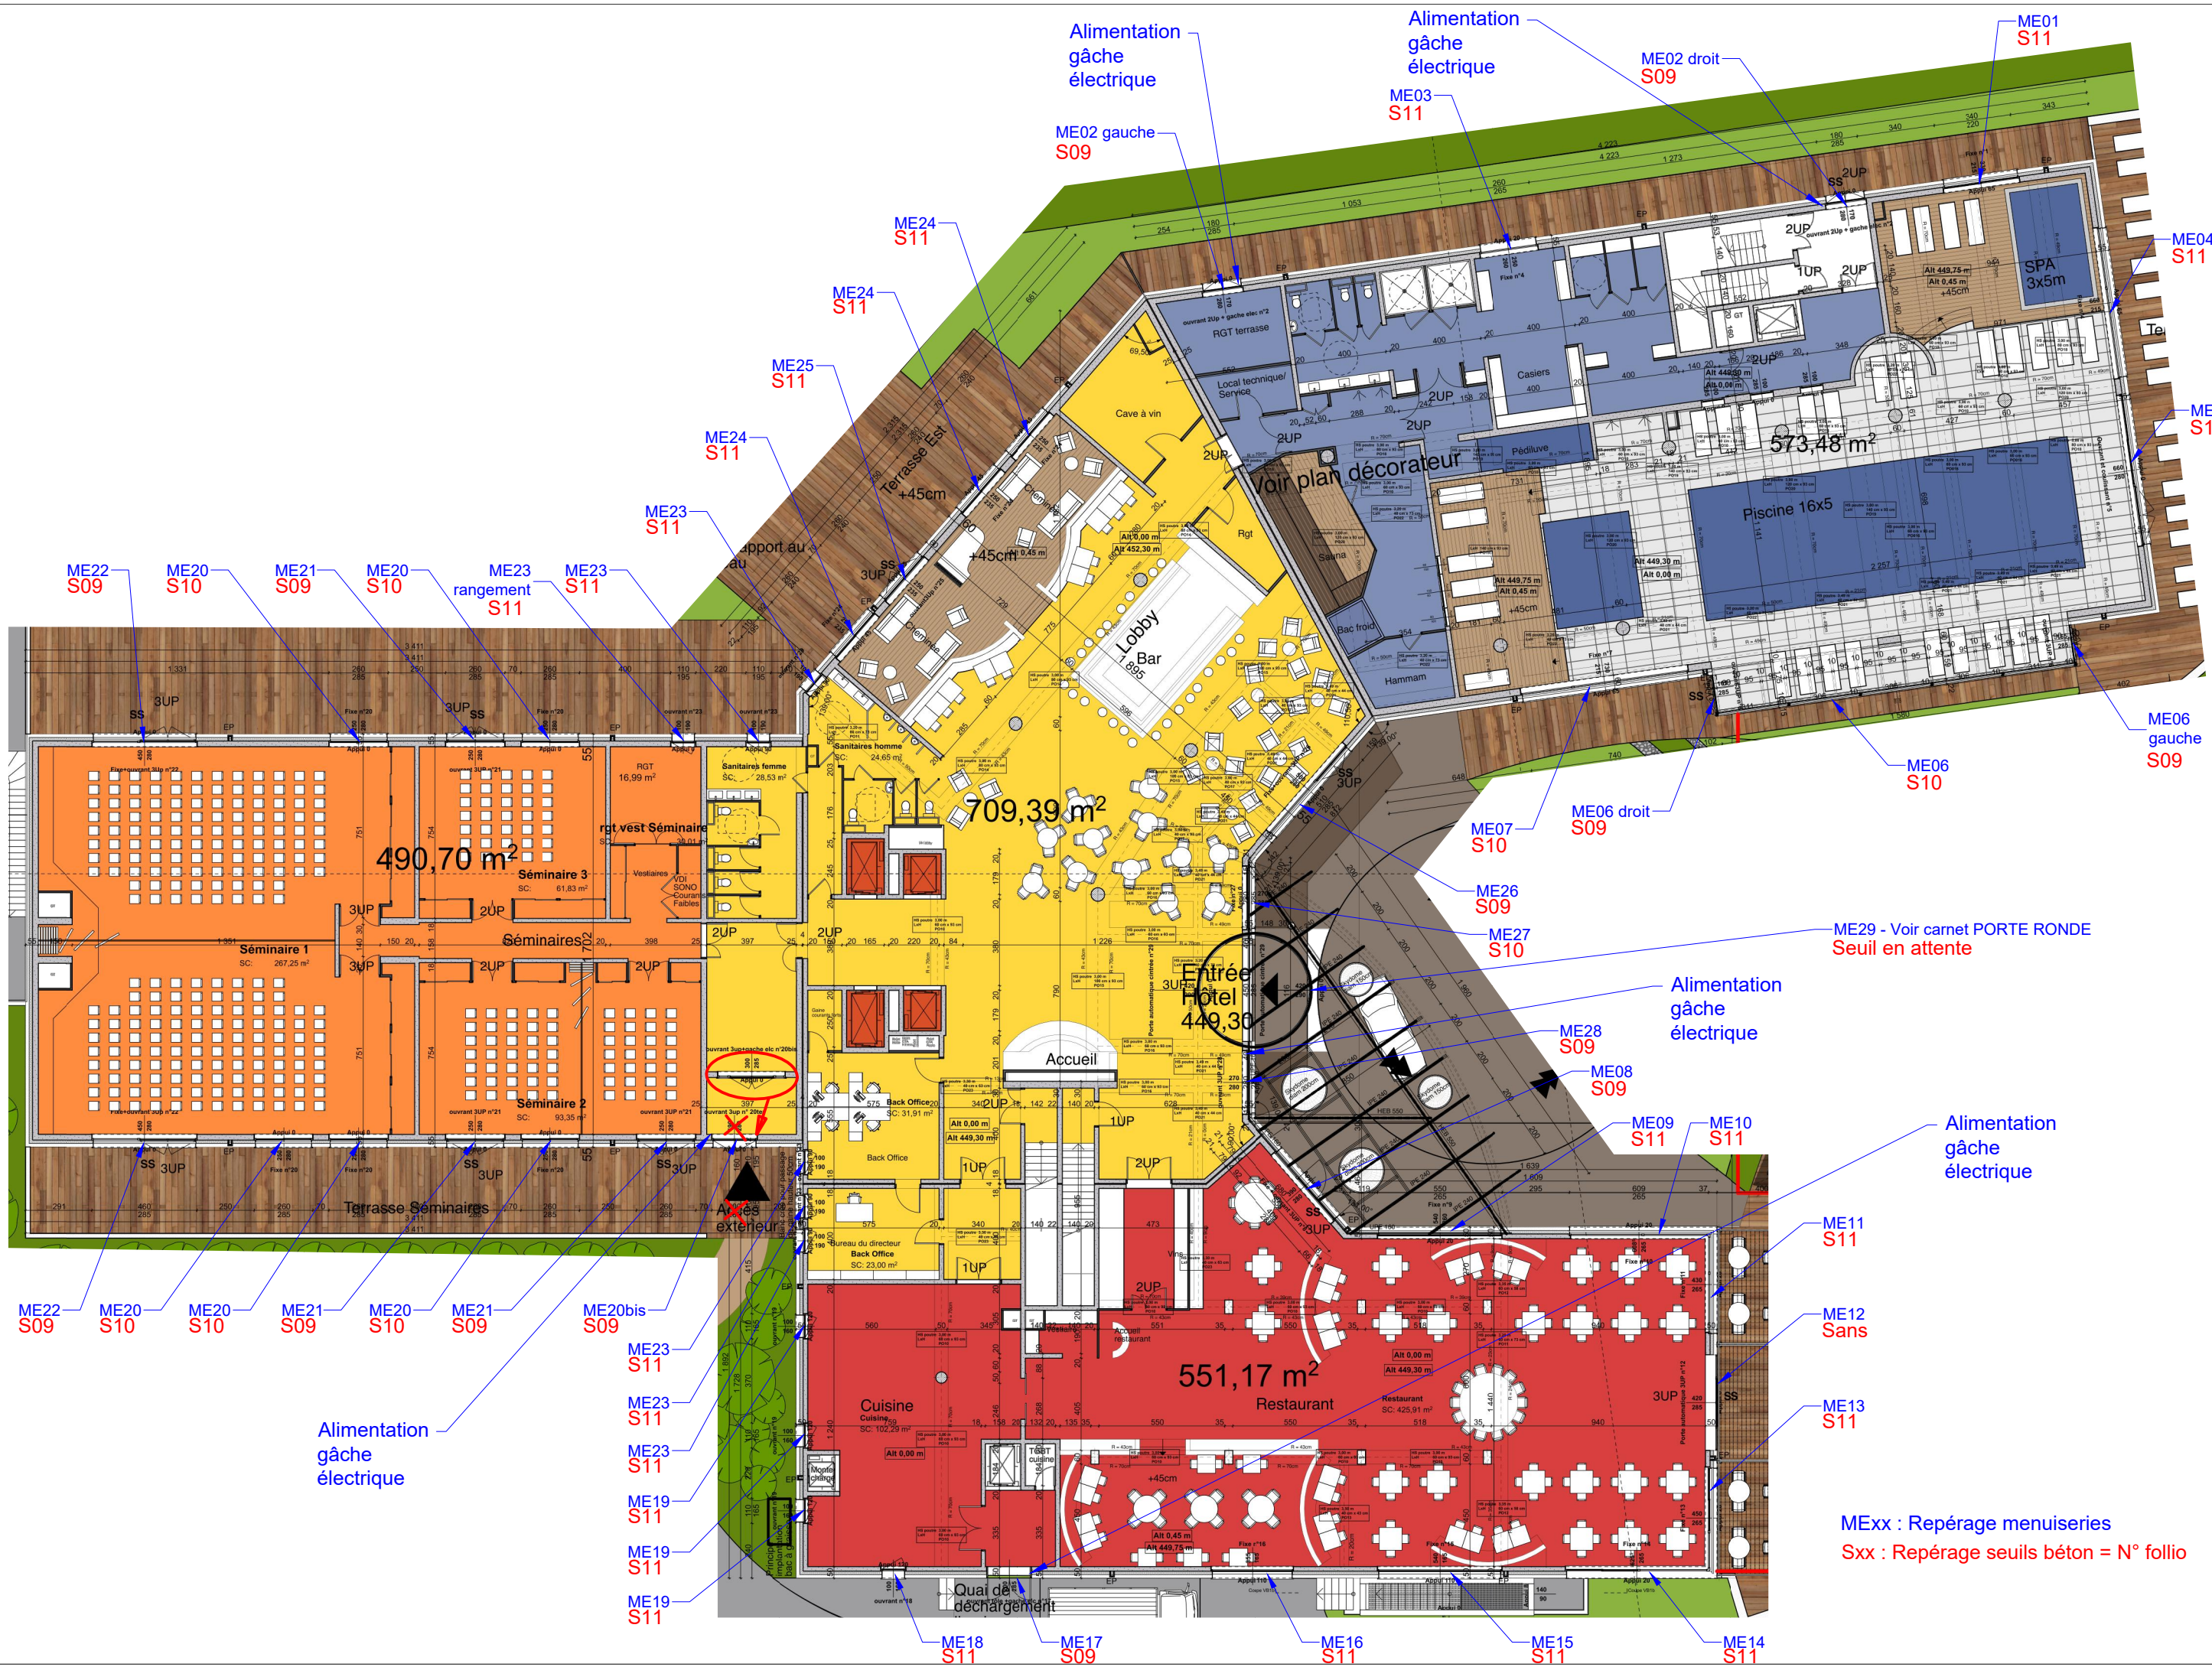



Voir carnet menuiseries intérieures

MExx : Repérage menuiseries
Sxx : Repérage seuils béton = N° follio



Voir carnet
menuiseries
intérieures

MExx : Repérage menuiseries
Sxx : Repérage seuils béton = N° follio

PLAN DE REPERAGE Niveau 2

N° dossier : 0220 05 03

MENUISERIES ALU NIVEAU 0

Avenue du Petit Port - 74940 Annecy le Vieux

Echelle:

Format: A3

FOLIO : 06 D



N° dossier : 0220 05 03

Echelle:


Format: A3



FOLIO : 07 D



PLAN DE REPERAGE Niveau ATTIQUE



MENUISERIES ALU NIVEAU 0

Avenue du Petit Port - 74940 Annecy le Vieux

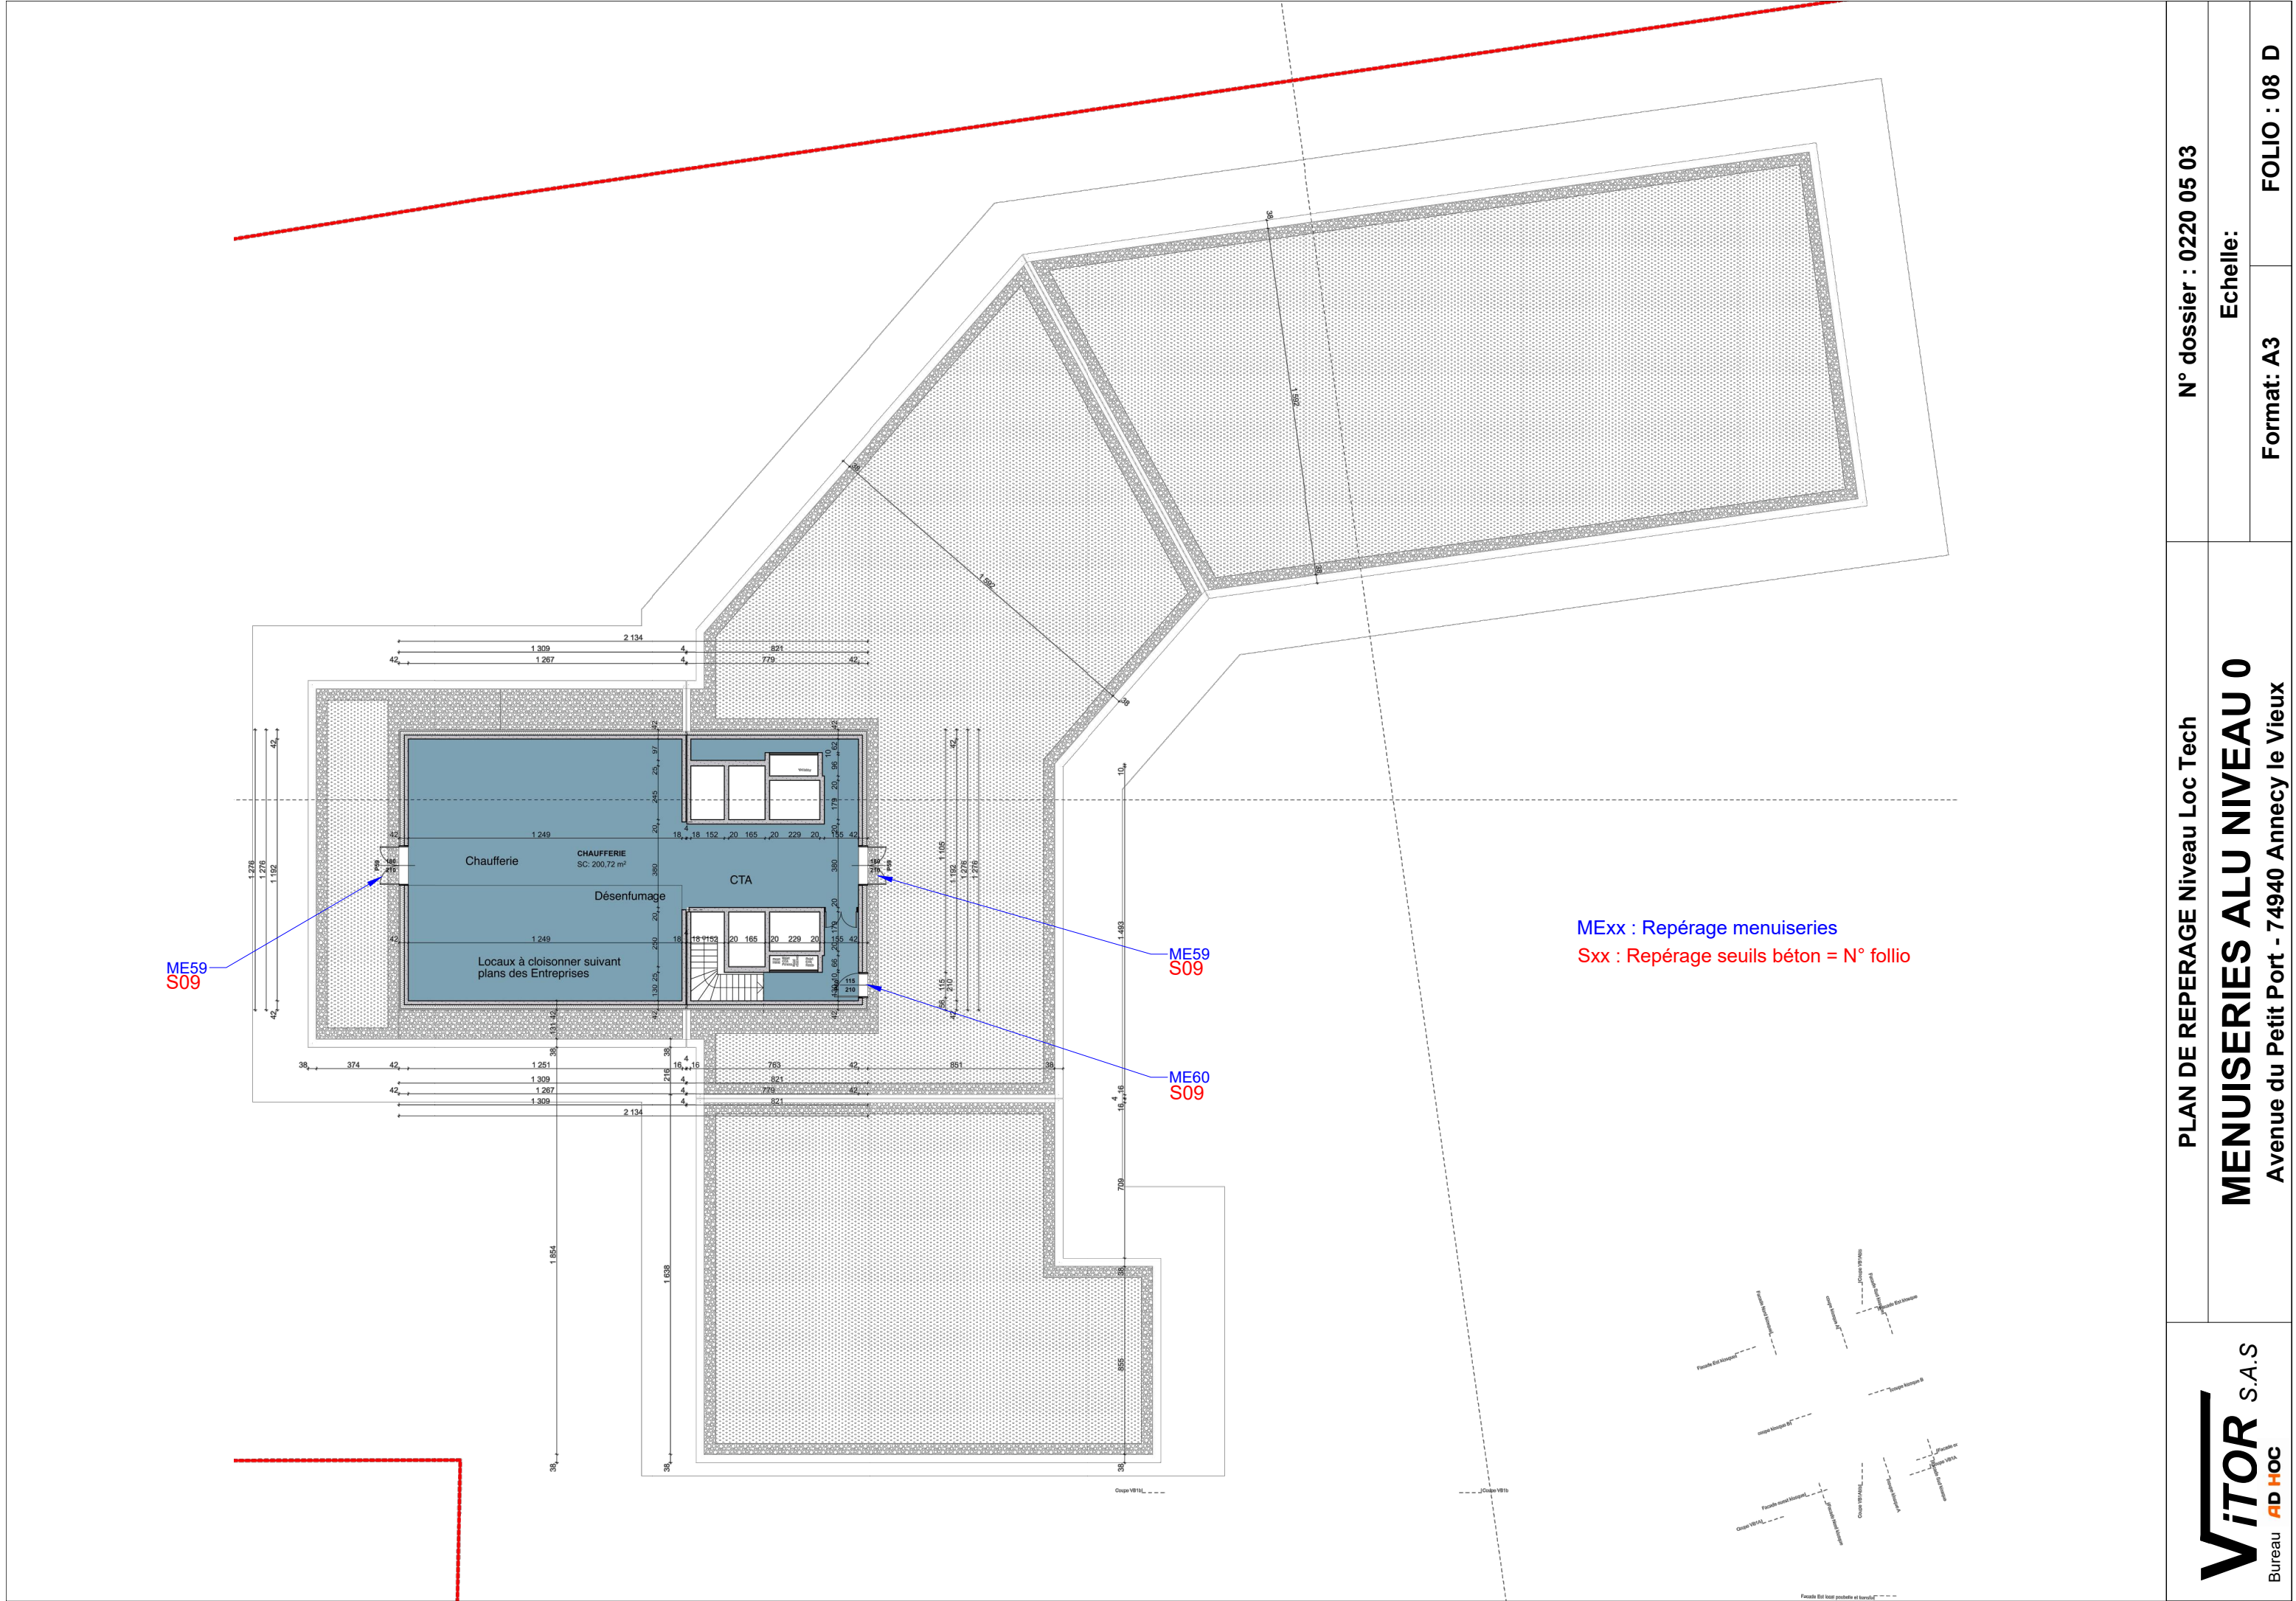


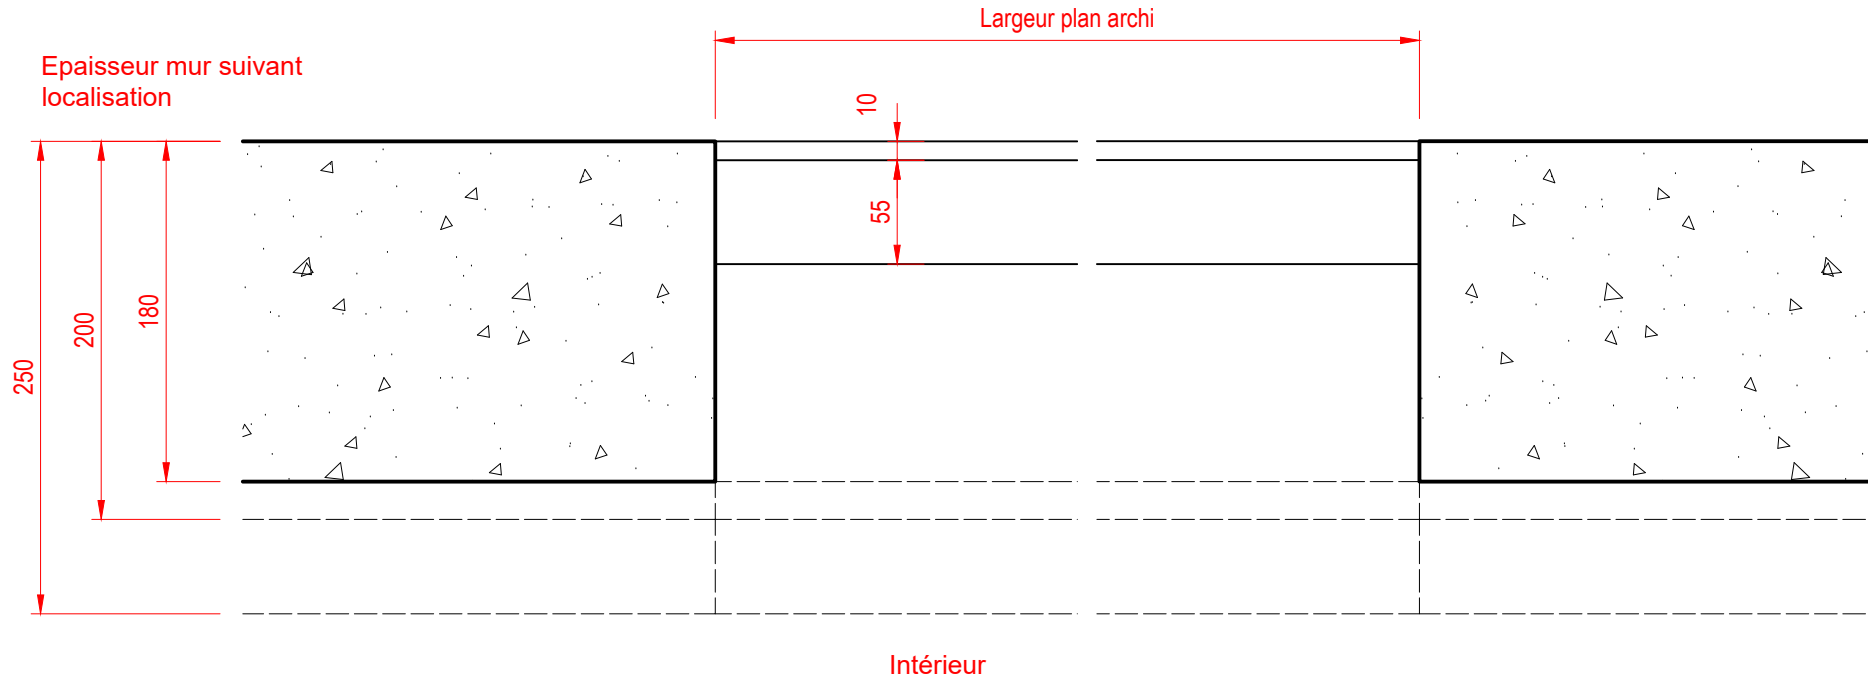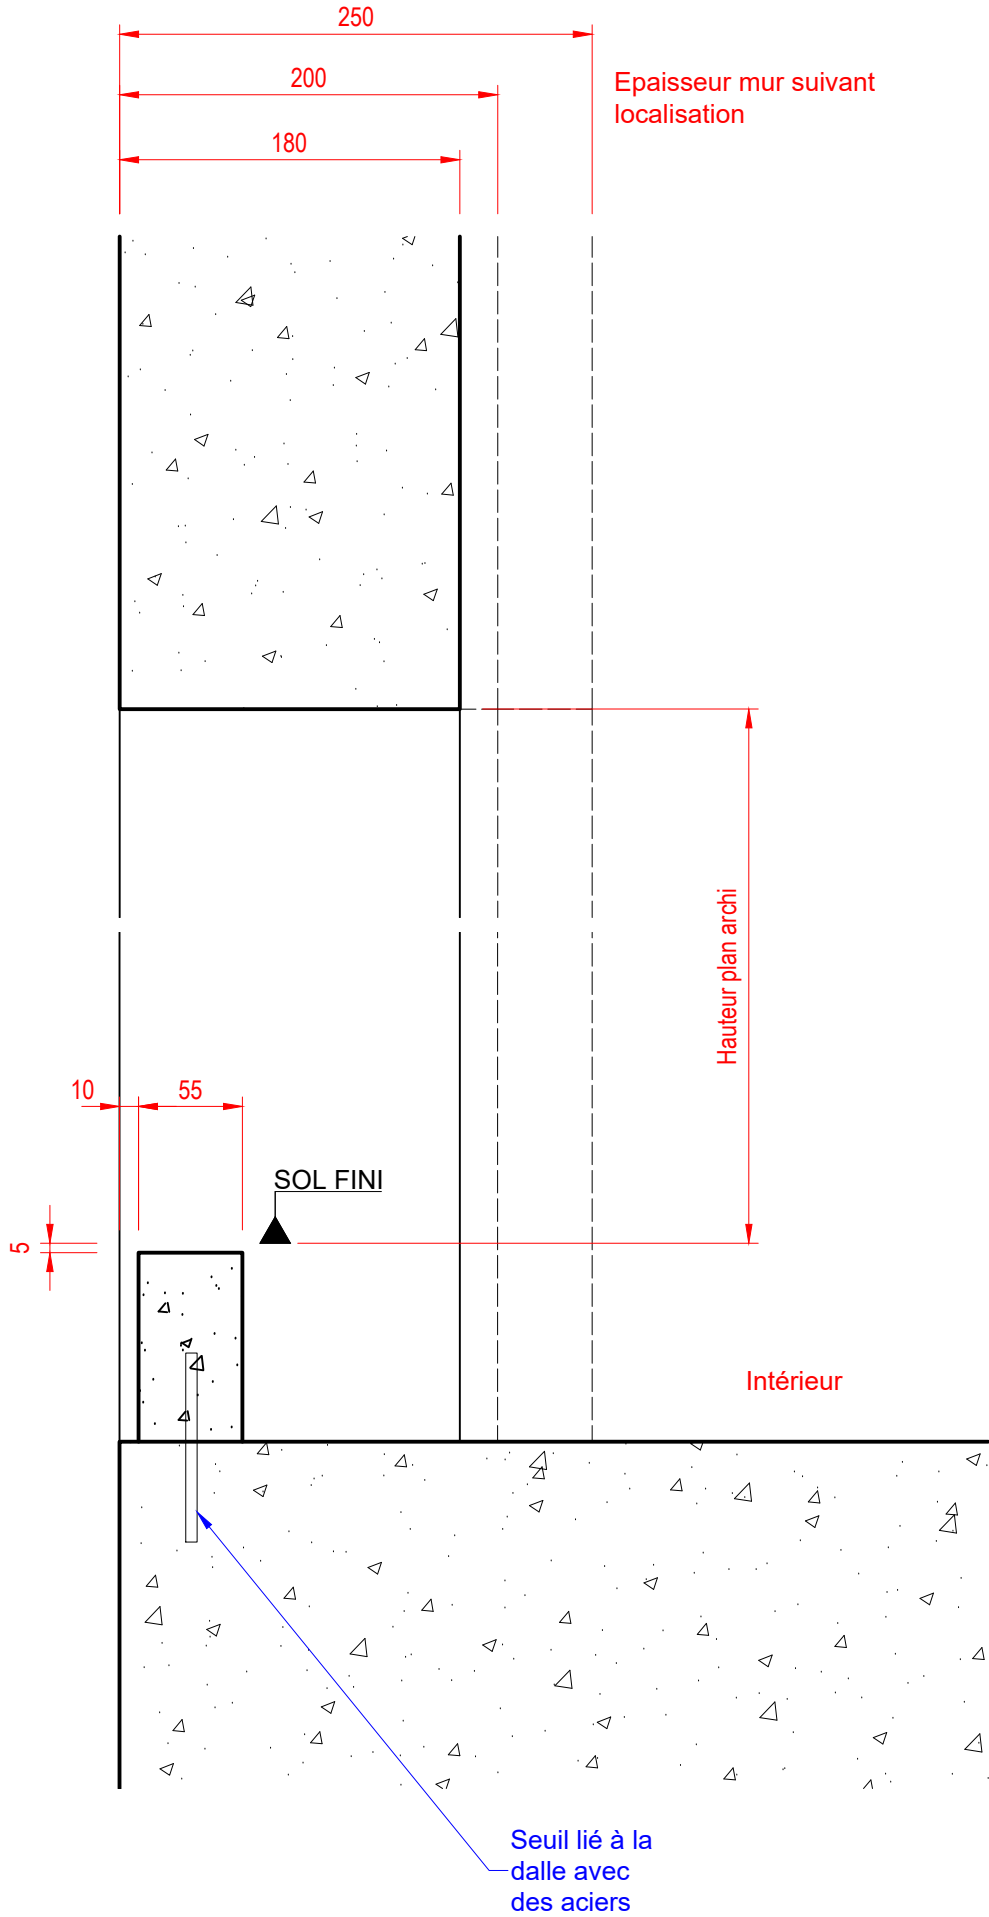

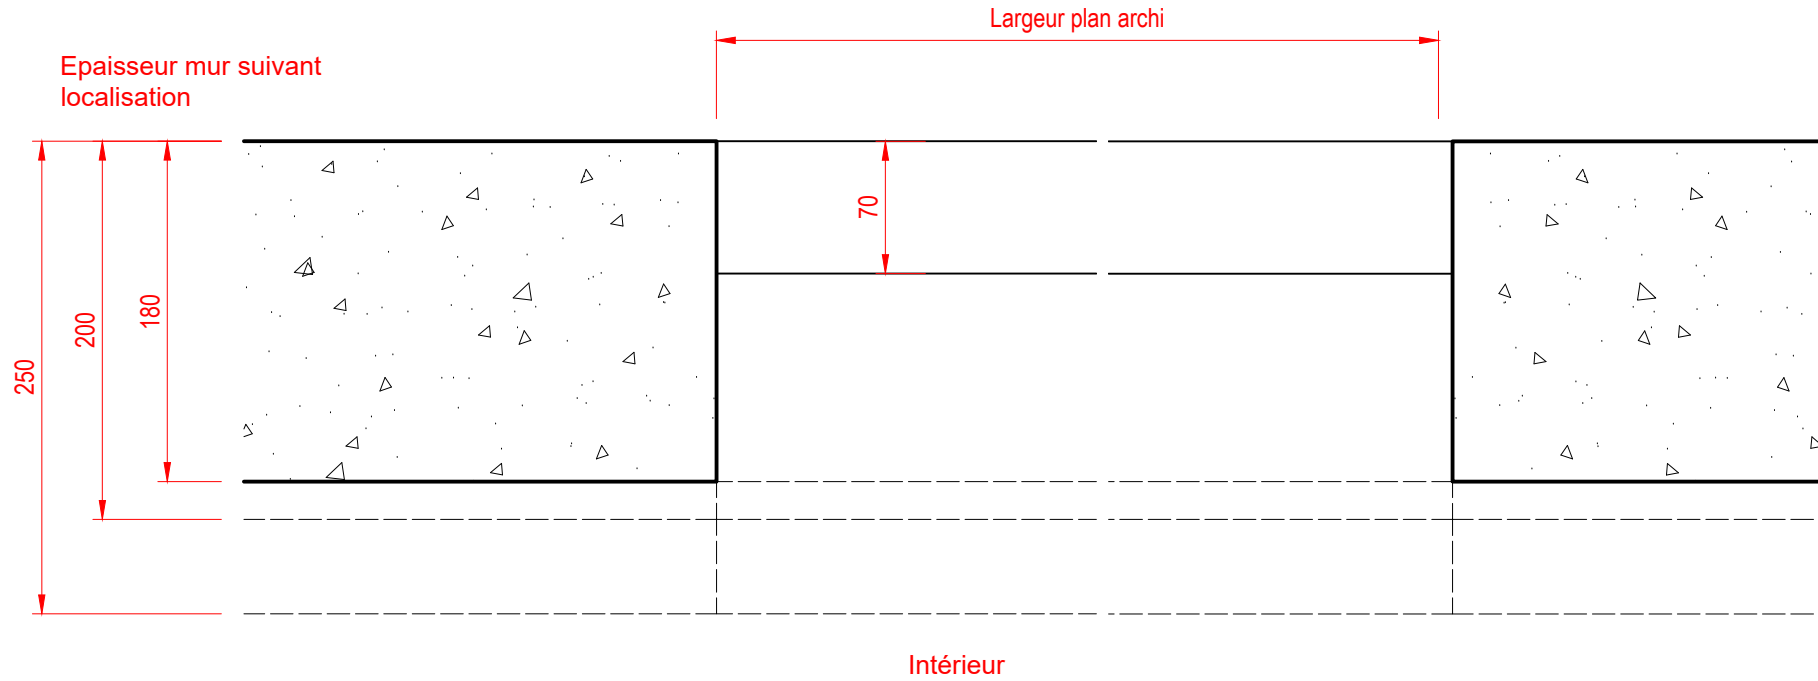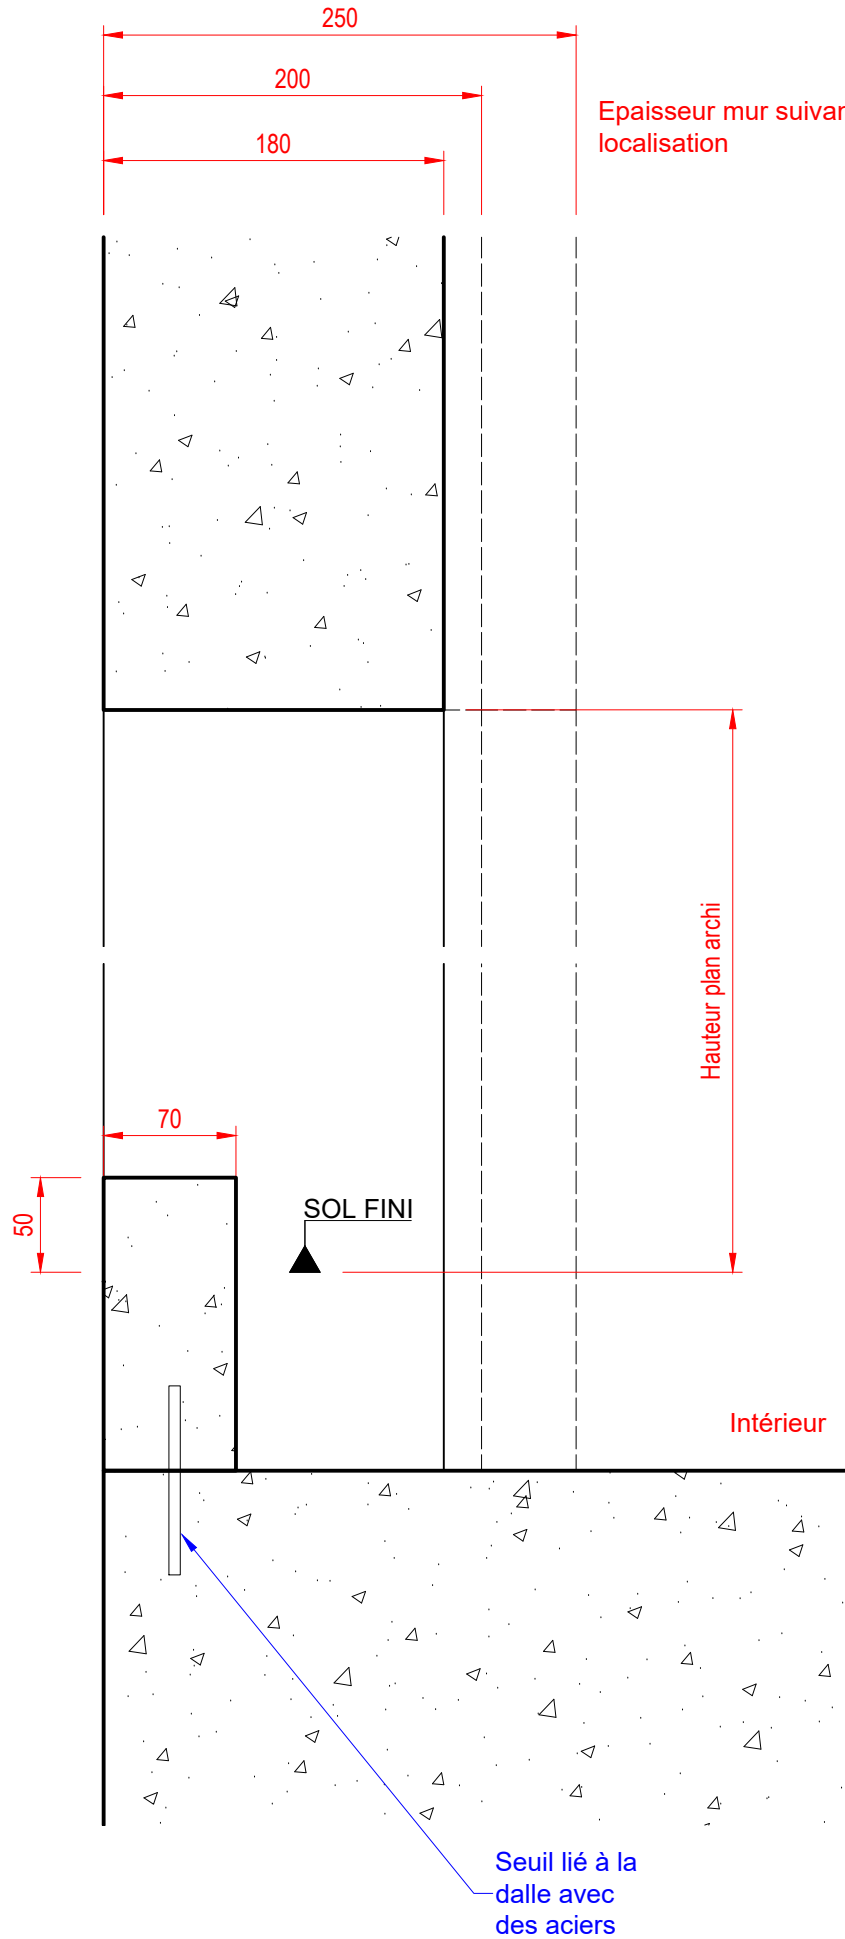


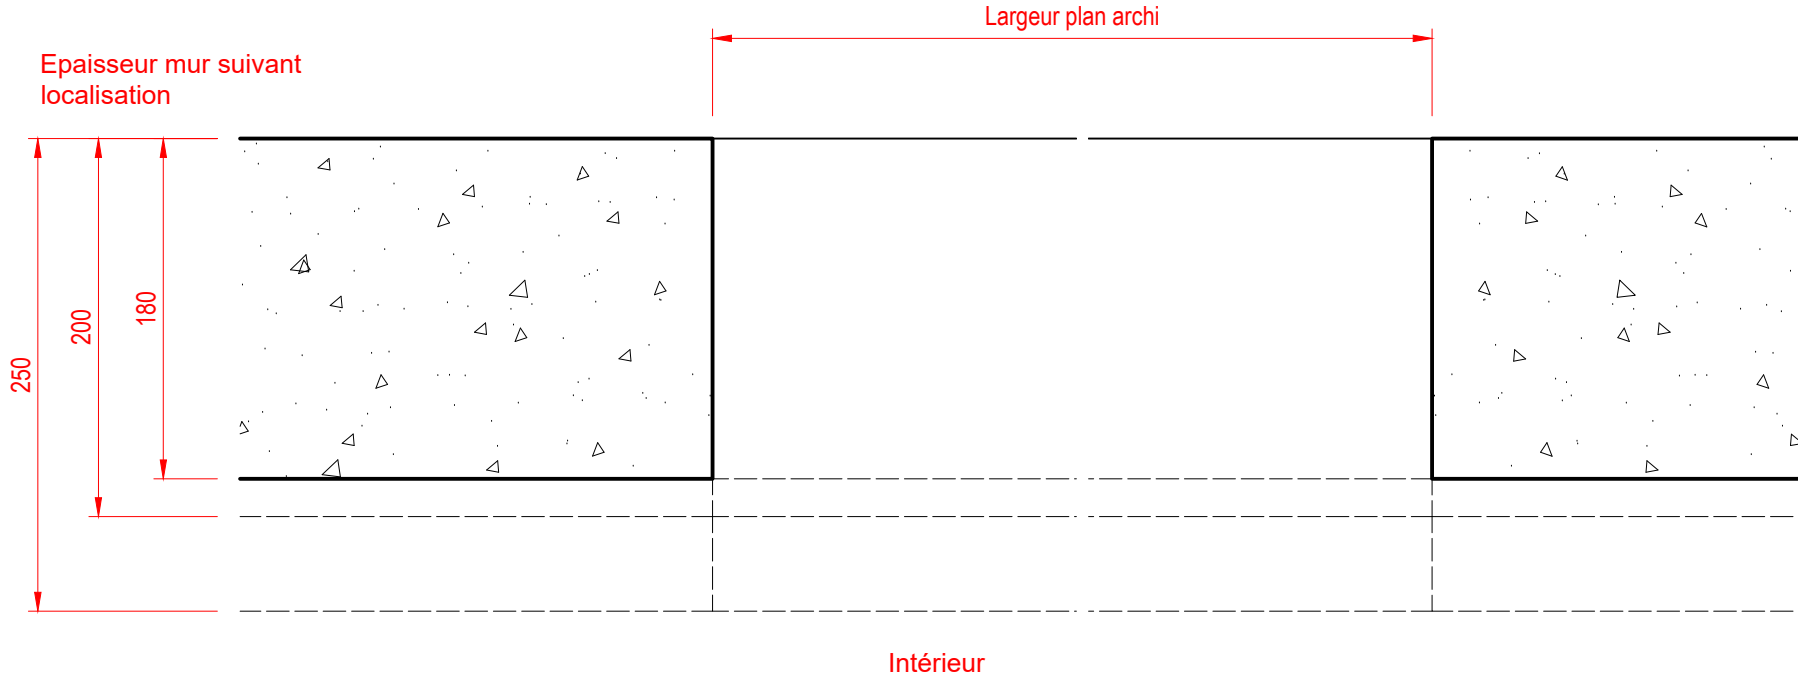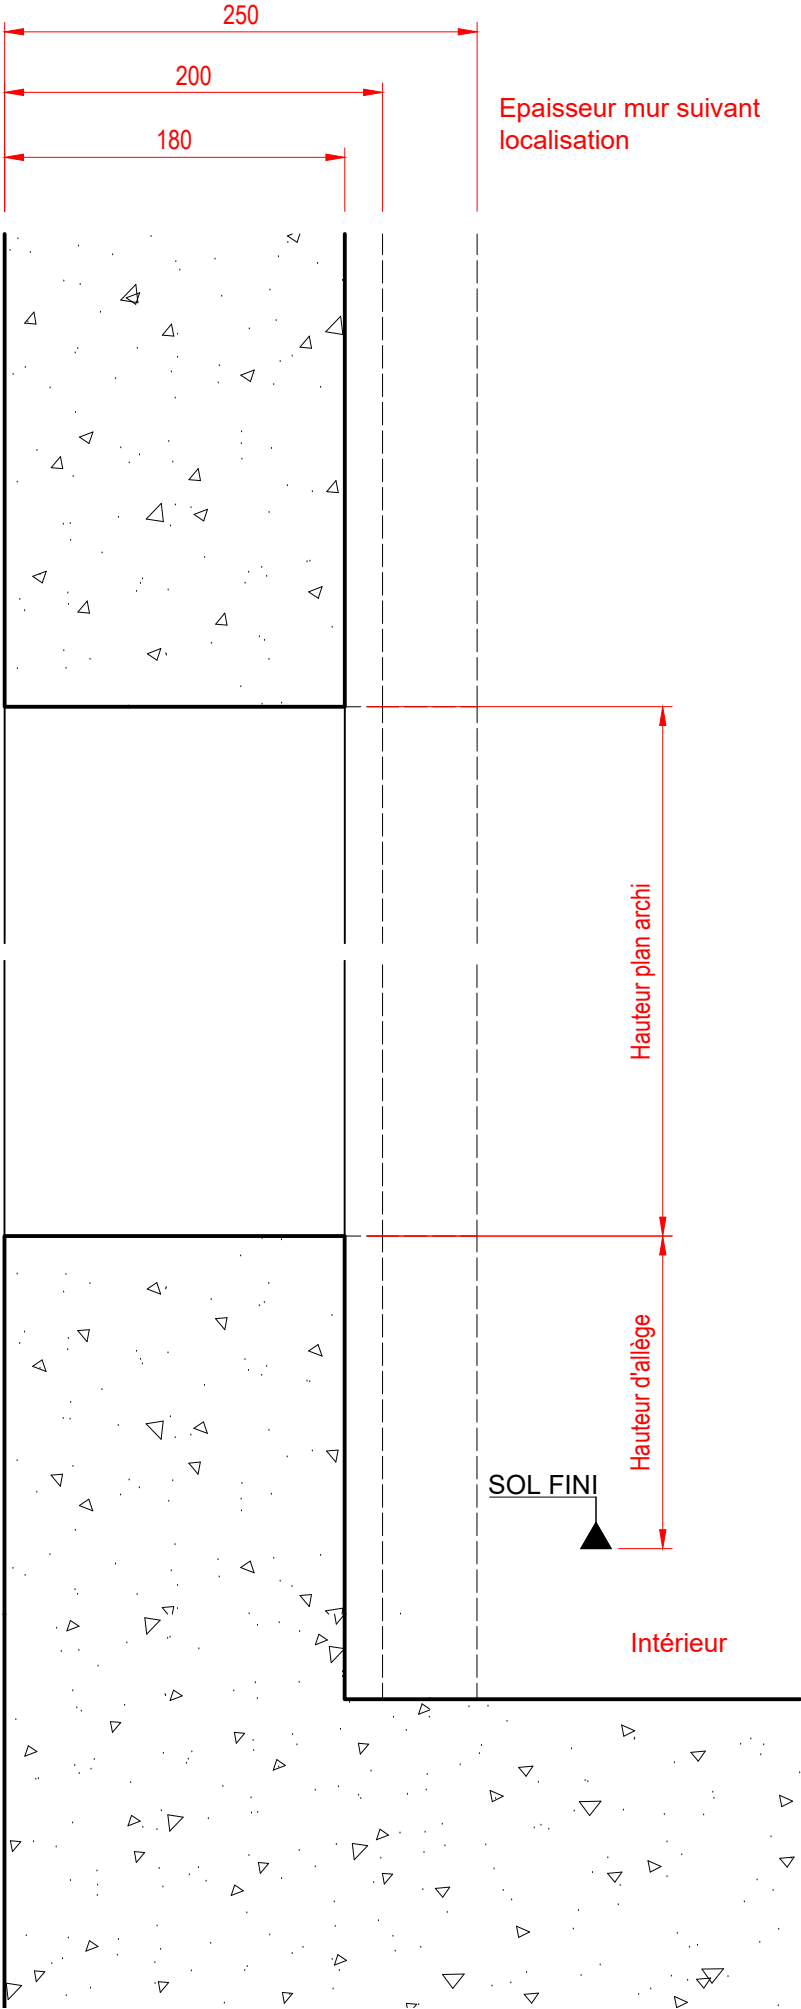

Localisation : Niveau 0 - SPA
Remplissage : 44.6 16 Argon + Warm Edge + Enduction + 44.2 LowE
Parcloes extérieures, vitrages collés
Menuiserie à relier à la terre
Quantité : 1

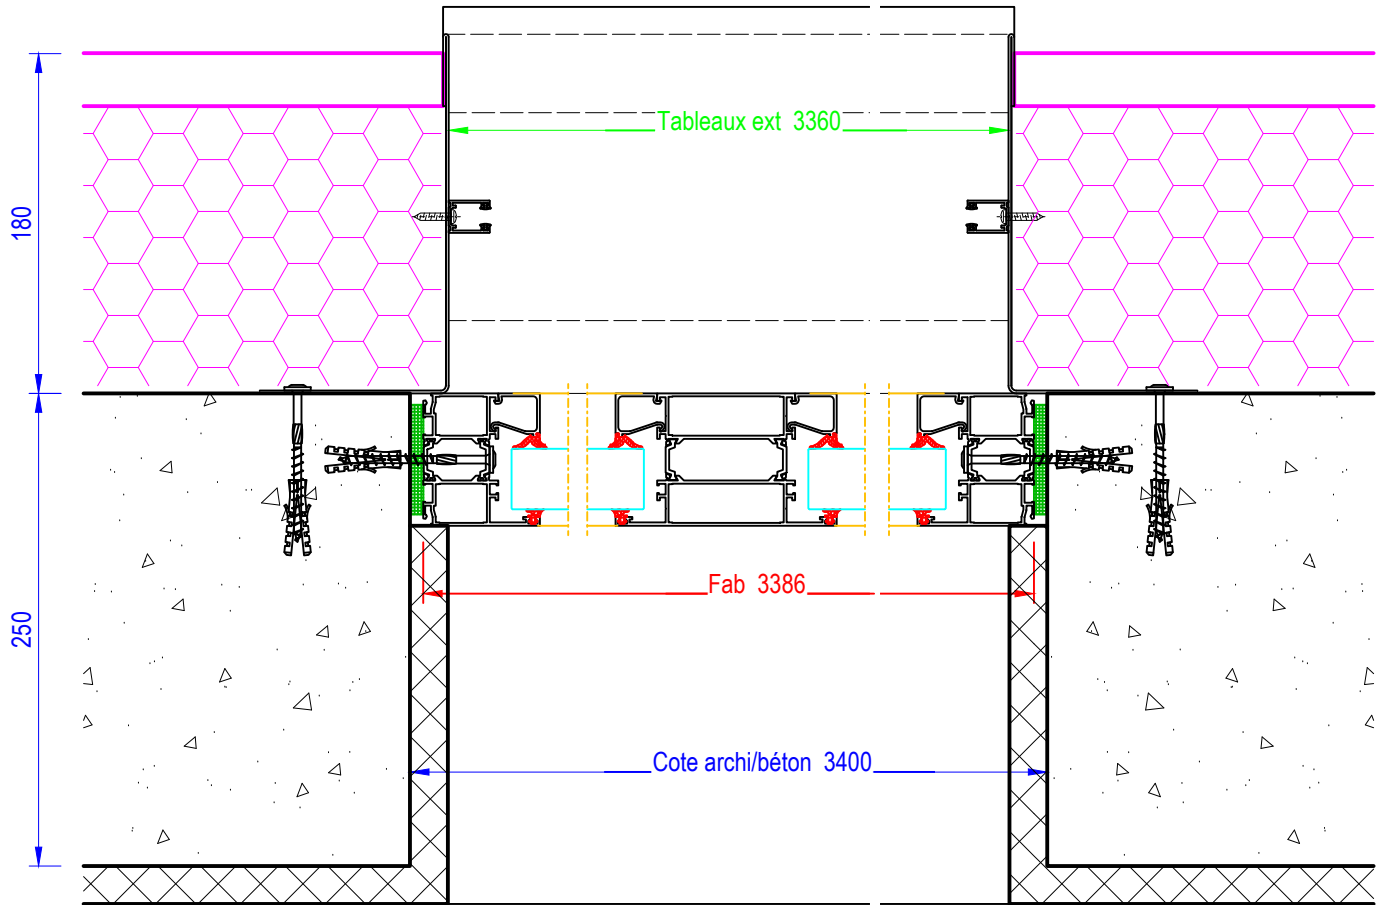



Coupe BB

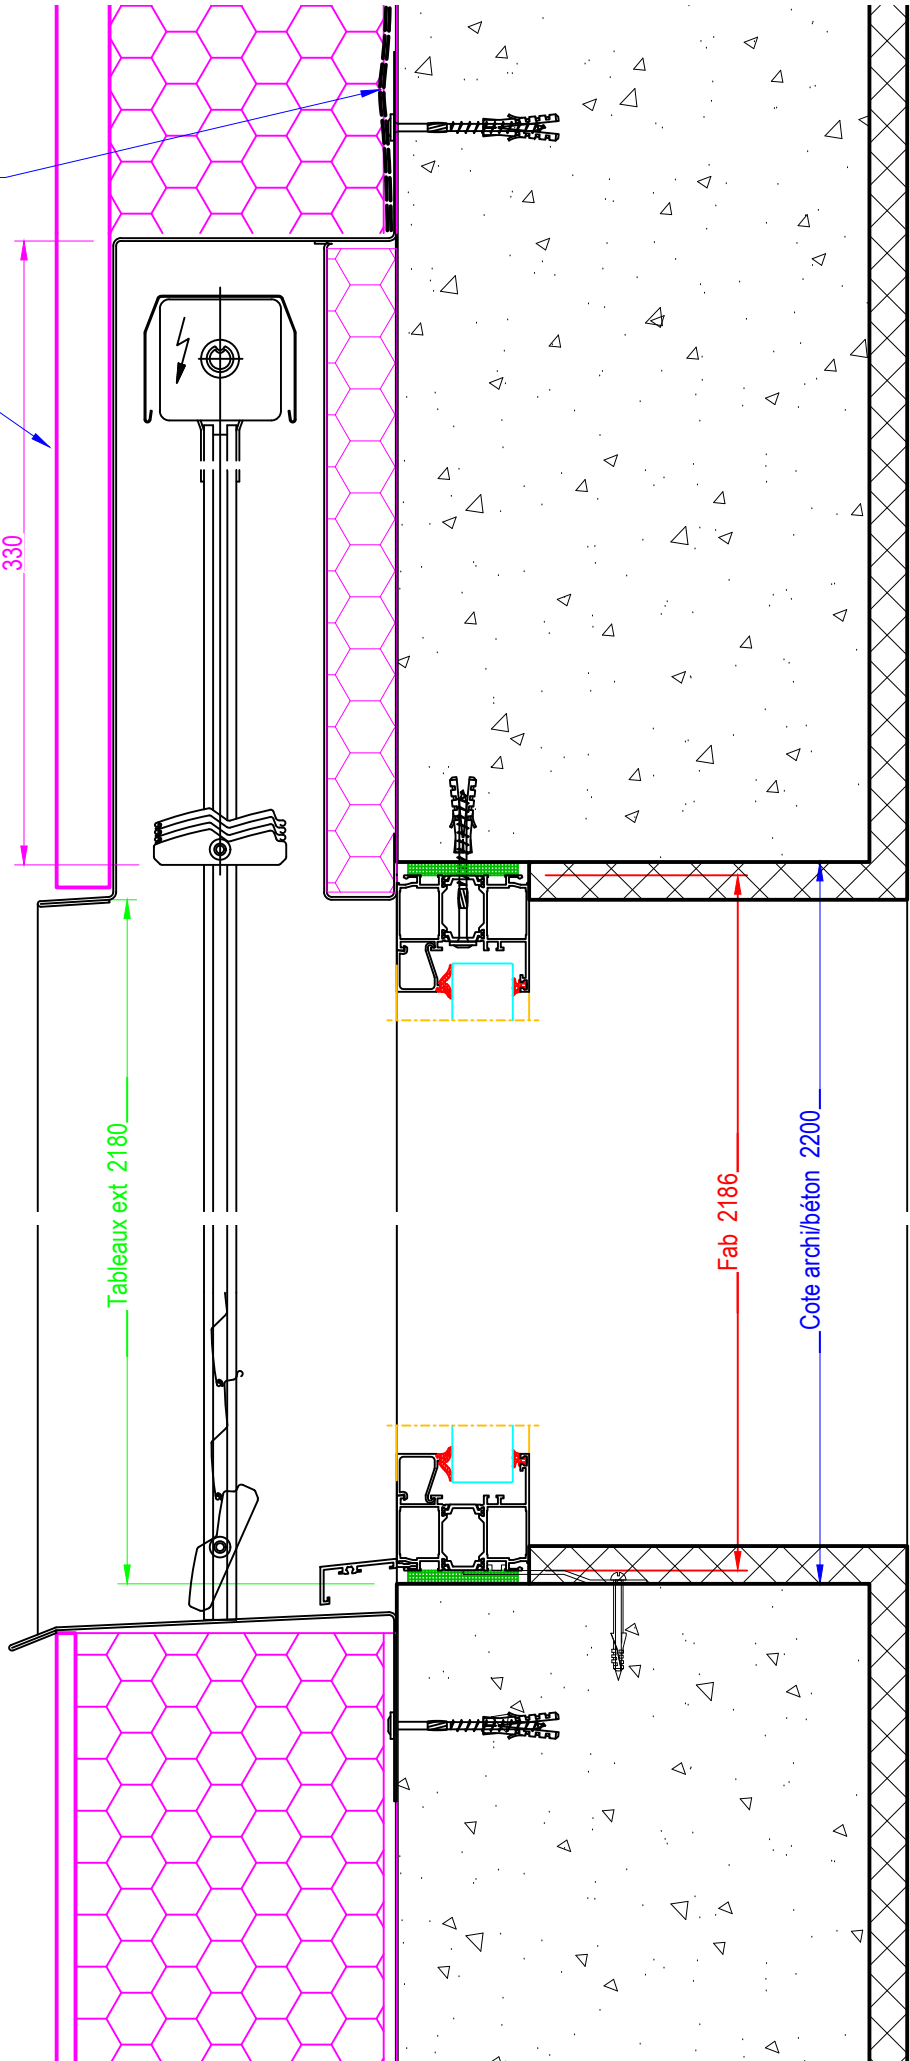

Coupe AA

ME02 droit
Localisation : Niveau 0 - Sortie secours escalier Est
Remplissage : 44.6 16 Argon + Warm Edge + 44.2 LowE
Équipement : Serrure 3 points - Cylindre à bouton, crémone pompier, bâton de maréchal Ø50 extérieur , béquille intérieure, ferme-porte, gâche électrique
Quantité : 1


ME02 gauche symétrique (ouvrant principal à gauche)
Localisation : Niveau 0 - Rangement terrasse - Piscine
Remplissage : 44.6 dépoli acide 16 Argon + Warm Edge + 44.2 LowE
Équipement : Serrure 3 points - Cylindre à bouton, crémone pompier, béquille double, ferme-porte, gâche électrique
Quantité : 1

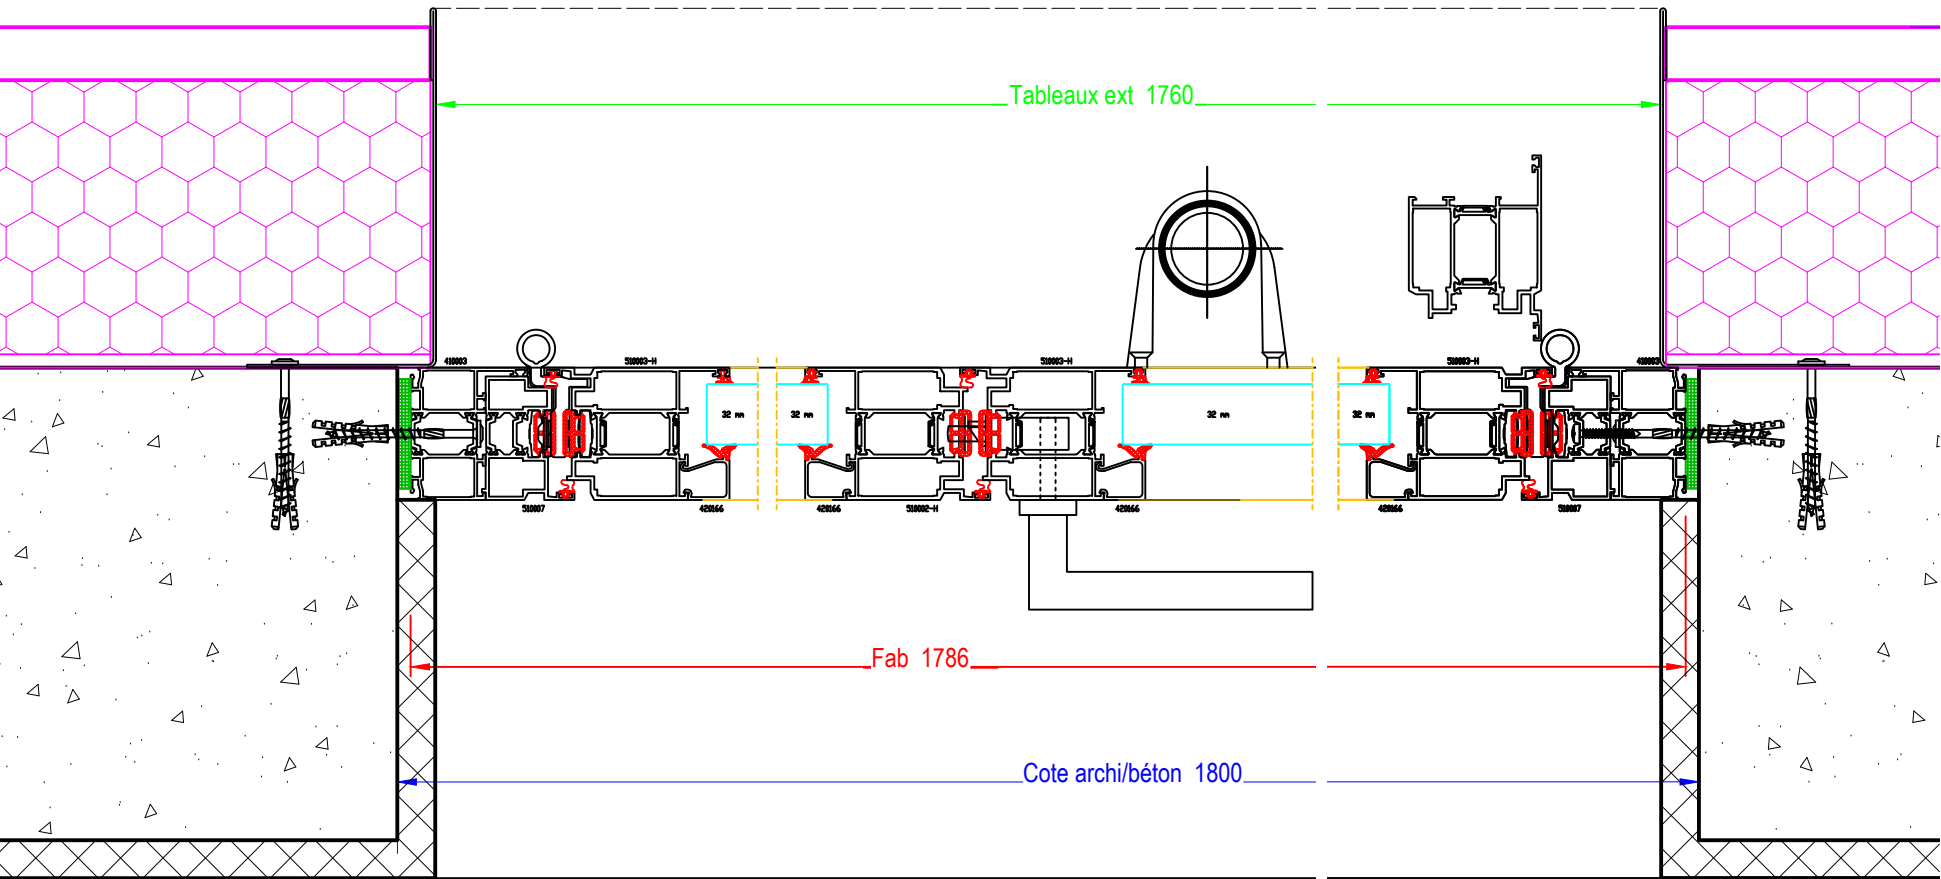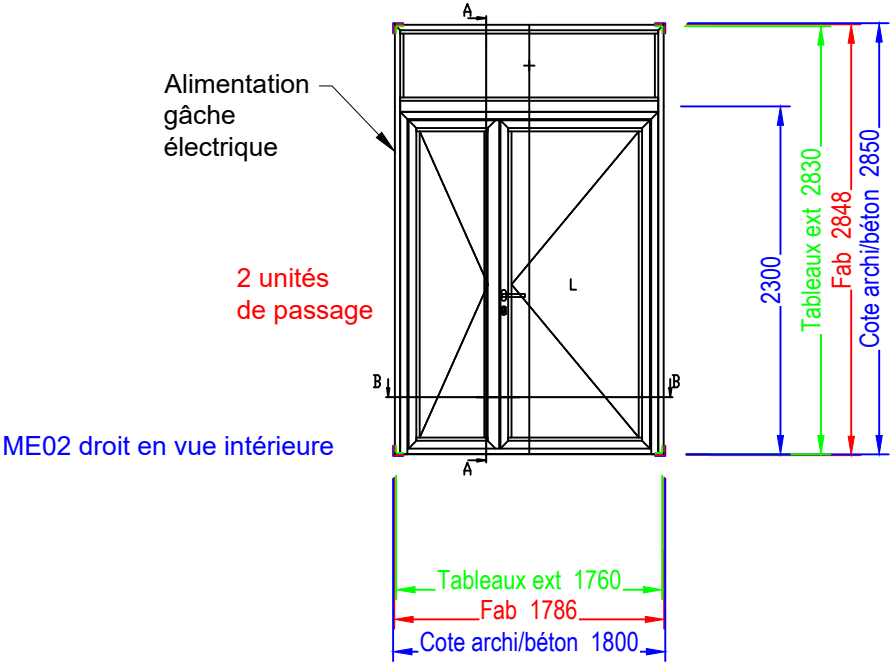

Coupe BB

Membrane EPDM
ME220 ILLBRUCK

Pierre de VALS
désolidarisée
du précadre alu

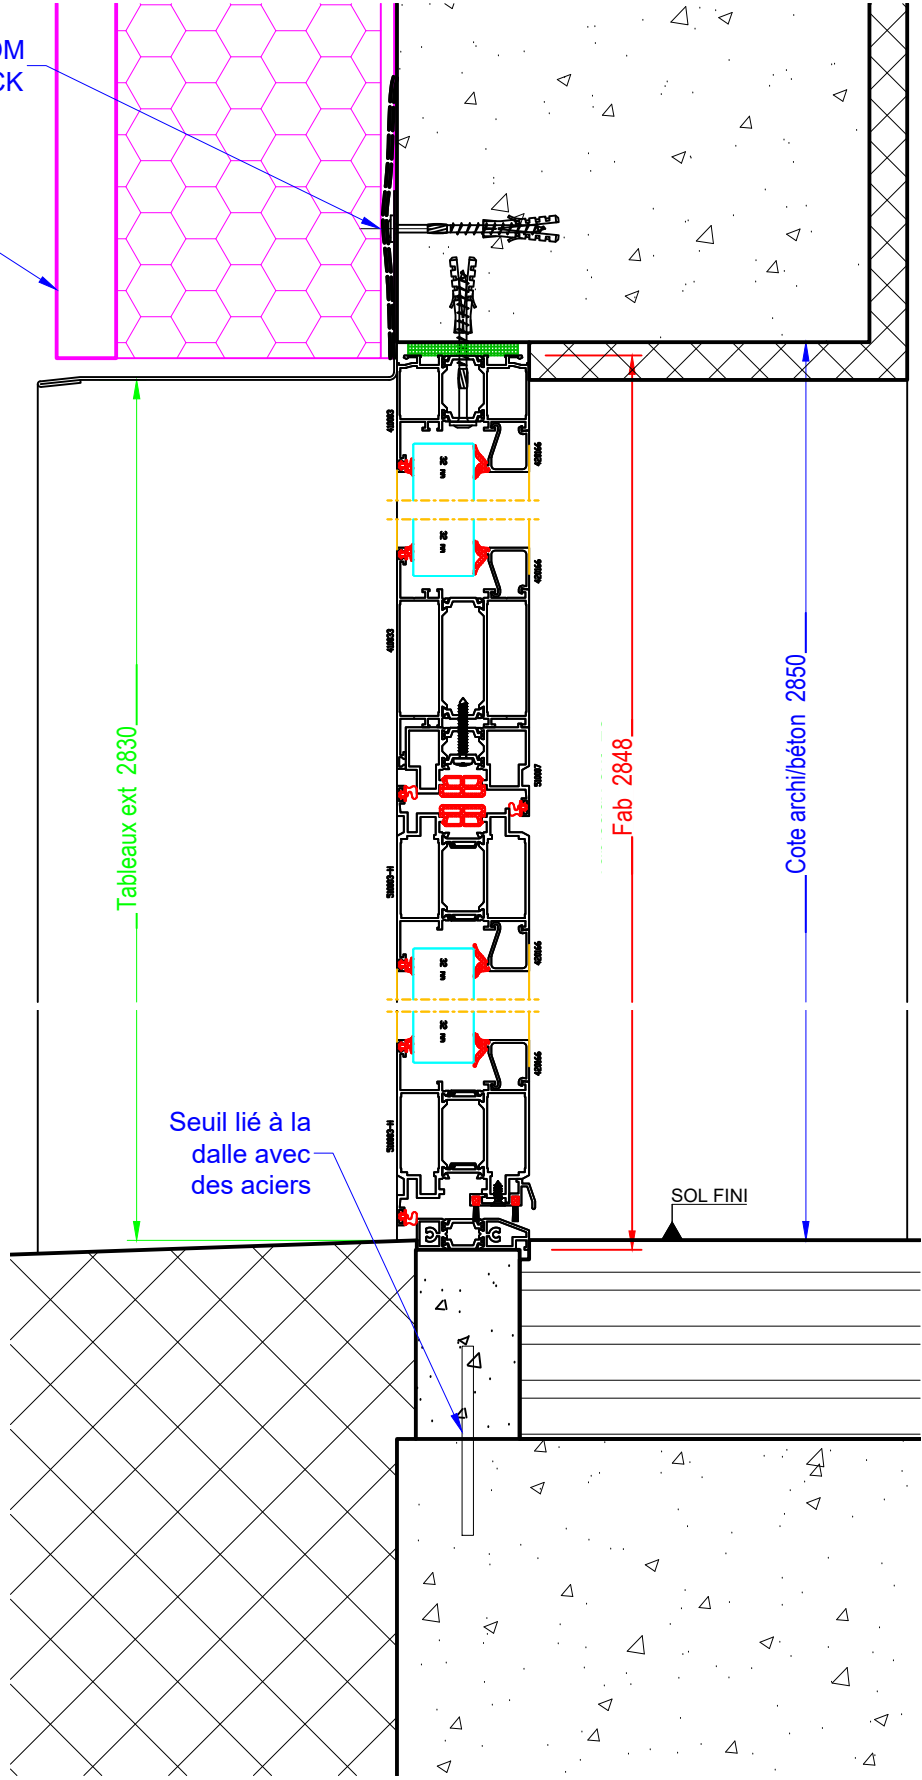

Coupe AA

ME02 droit - 02 gauche

N° dossier : 0220 05 03

MENUISERIES ALU NIVEAU 0



Echelle: 1:4 - 1:50

Avenue du Petit Port - 74940 Annecy le Vieux

Format: A3


FOLIO : 13 D

Localisation : Niveau 0 - Casiers
Remplissage : 44.6 16 Argon + Warm Edge + 44.2 LowE
Quantité : 1

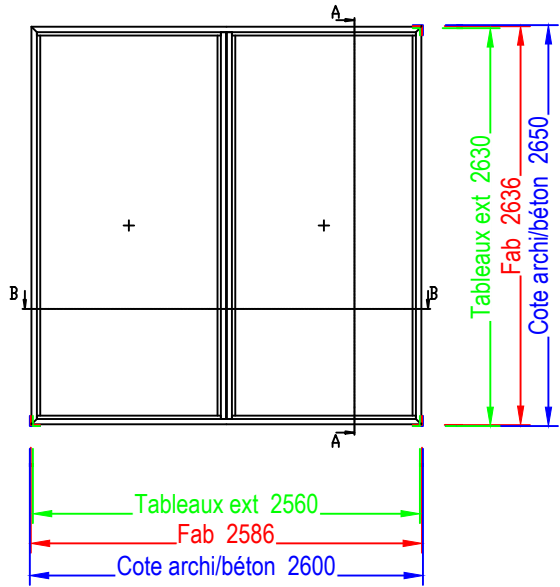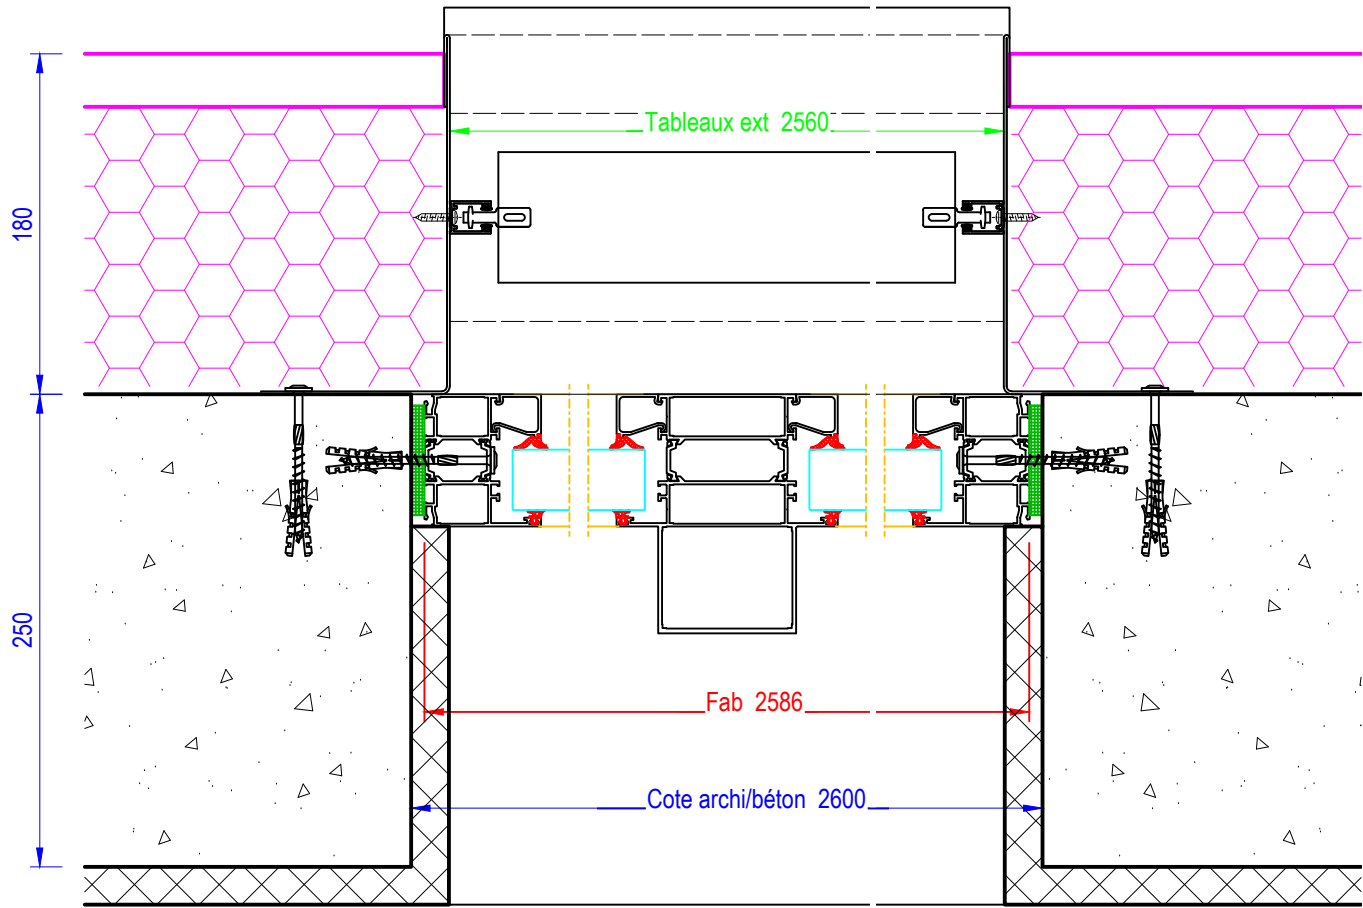

Membrane EPDM
ME220 ILLBRUCK


Pierre de VALS
désolidarisée
du précadre alu

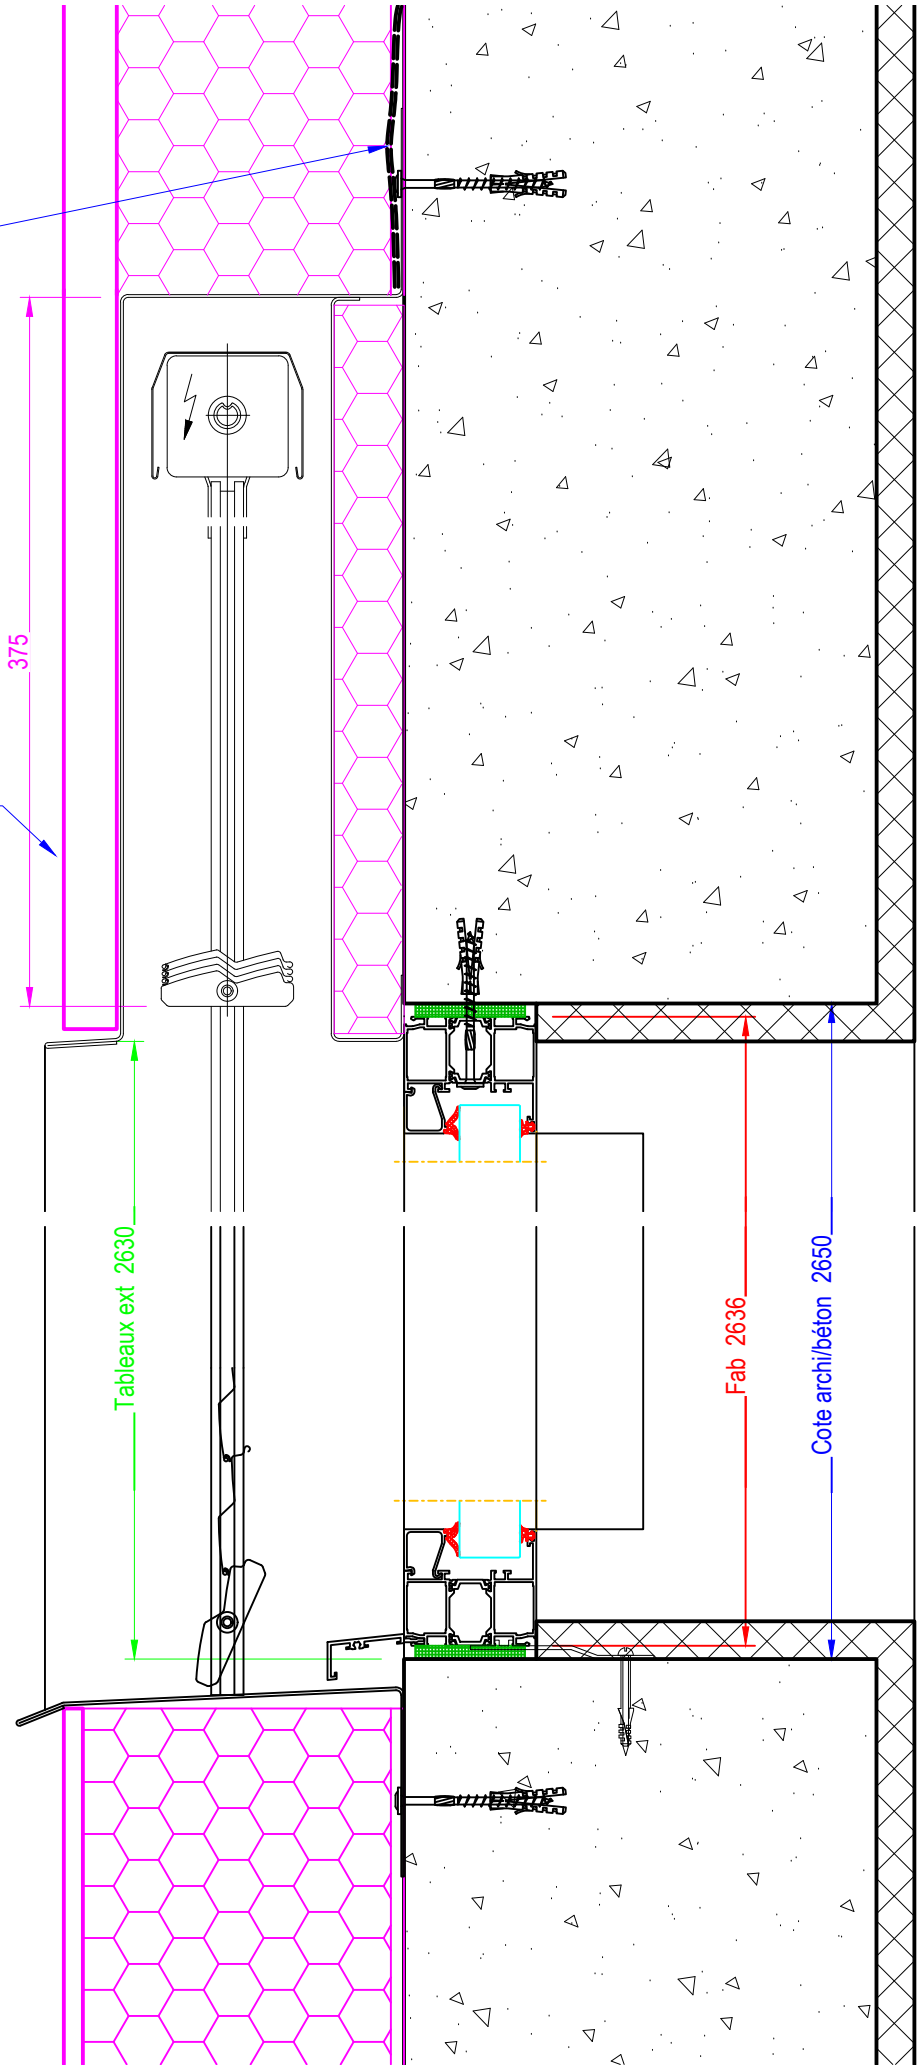


Coupe BB

Coupe AA

Localisation : Niveau 0 - SPA
Remplissage : 55.6 16 Argon + Warm Edge + Enduction + 55.2 LowE
Parcloes extérieures, vitrages collés
Menuiserie à relier à la terre
Quantité : 1

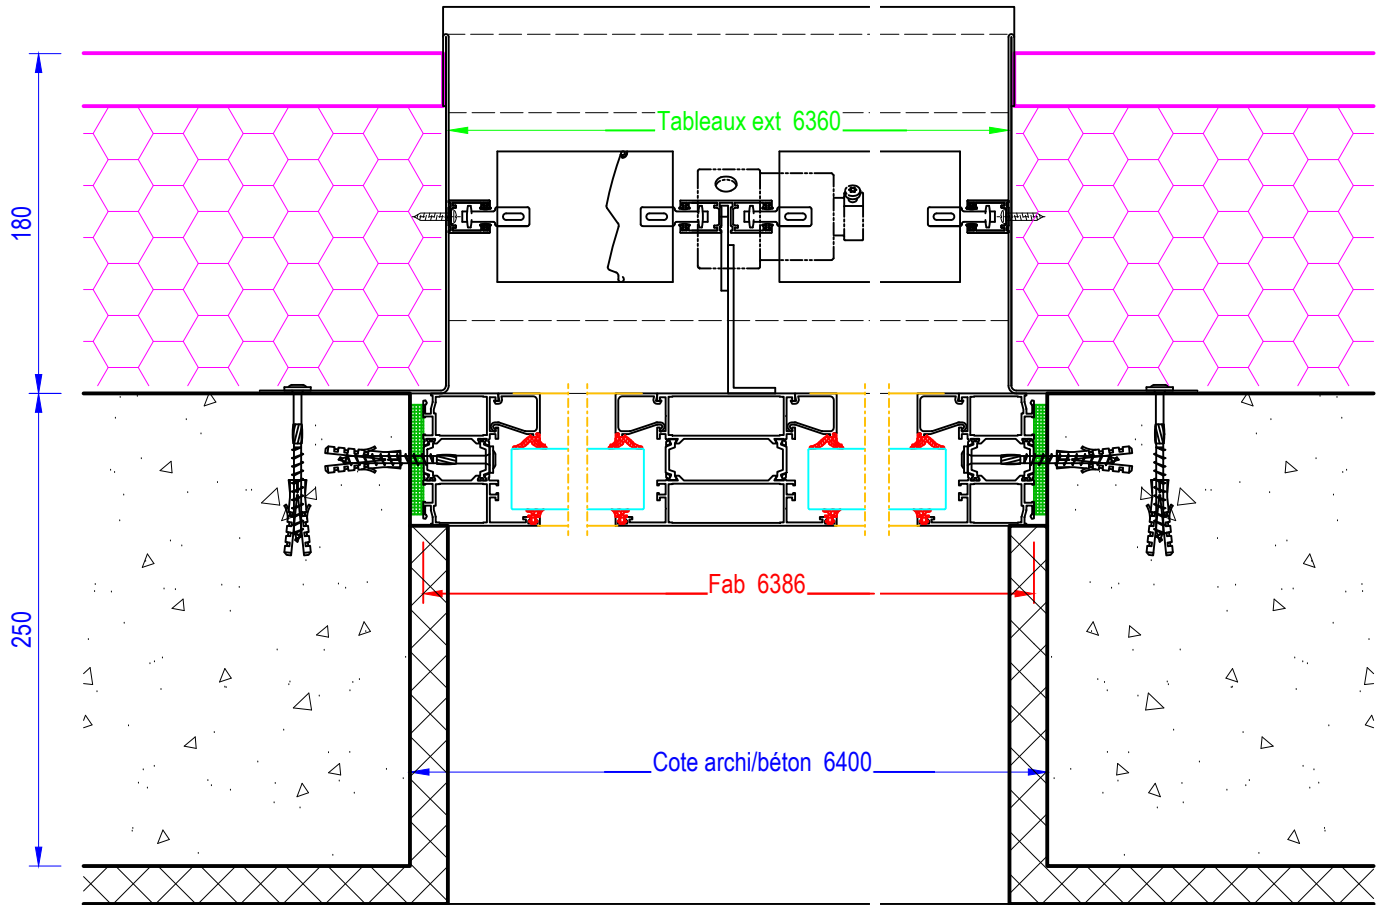


Coupe BB

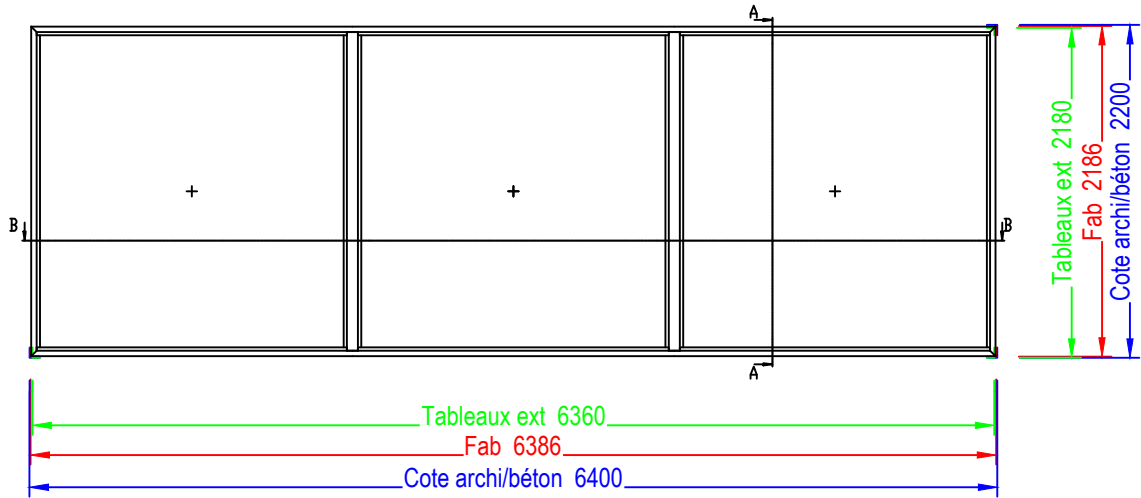

Membrane EPDM
ME220 ILLBRUCK


Pierre de VALS
désolidarisée
du précadre alu

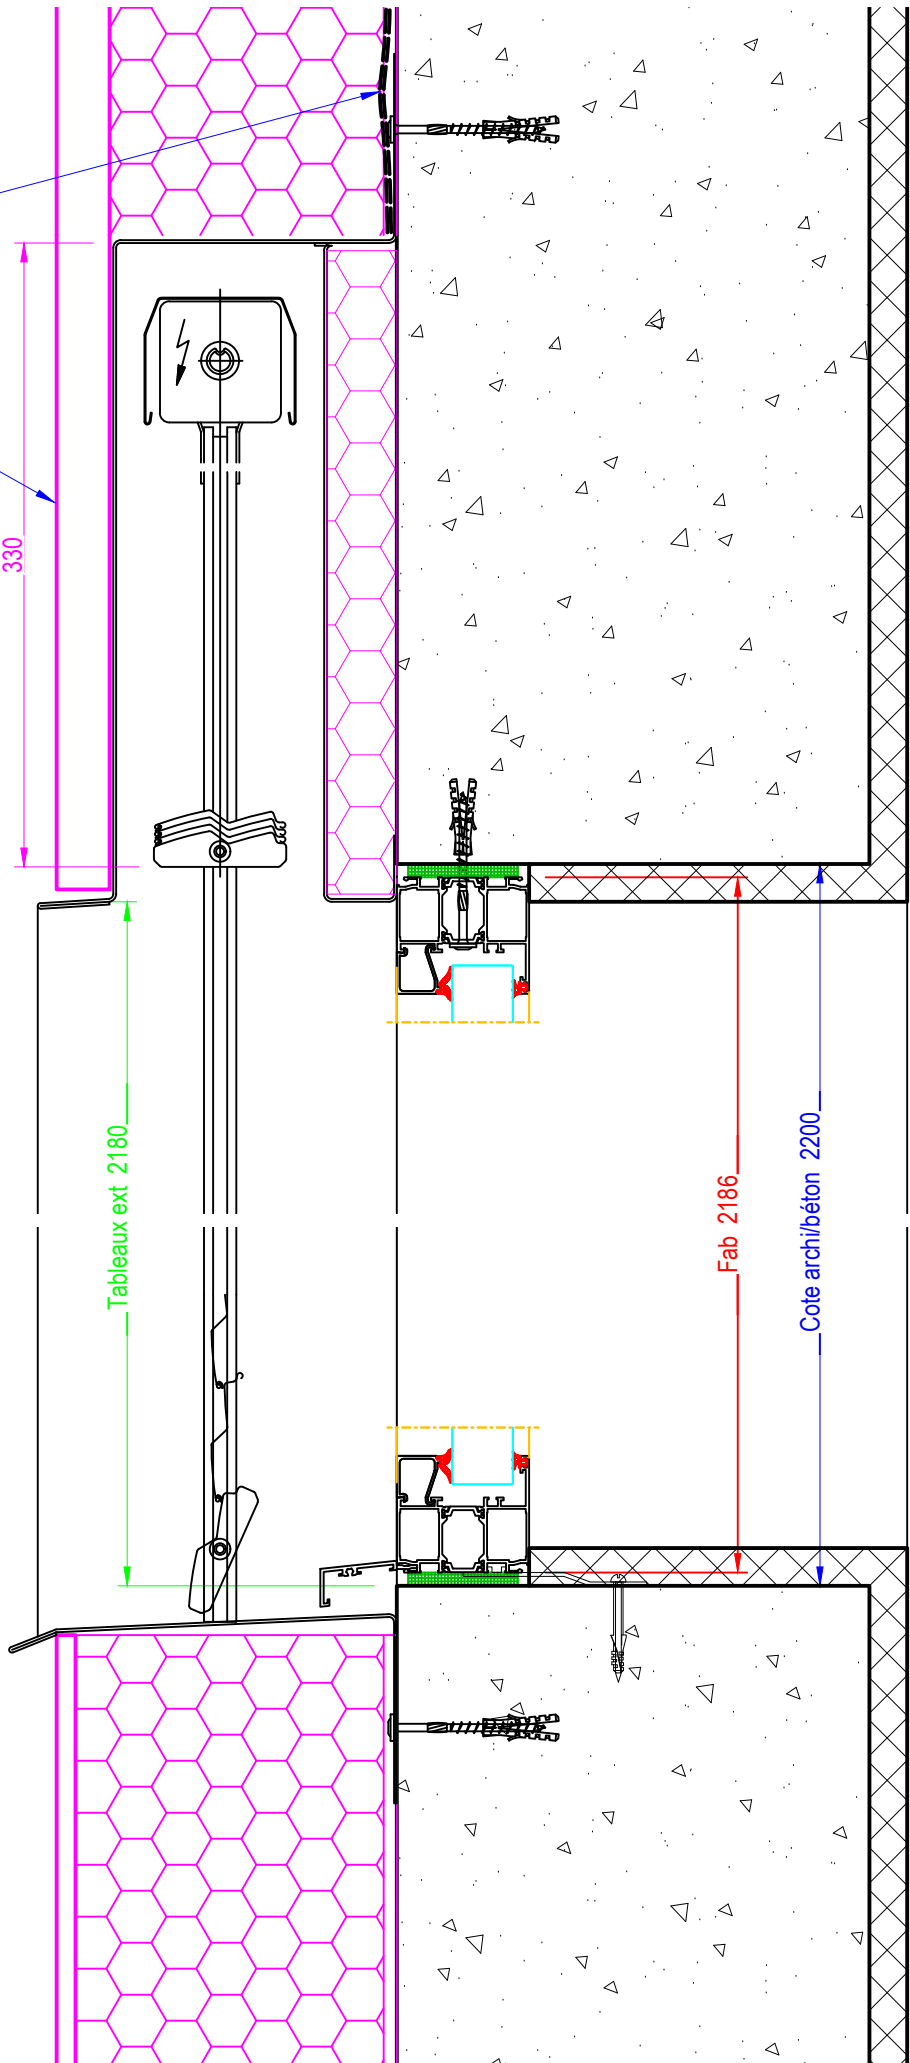

Coupe AA



+ 449.95

Localisation : Niveau 0 - Piscine
Remplissage : 44.6 16 Argon + Warm Edge + Enduction + 44.2 LowE
Menuiserie à relier à la terre
Quantité : 1

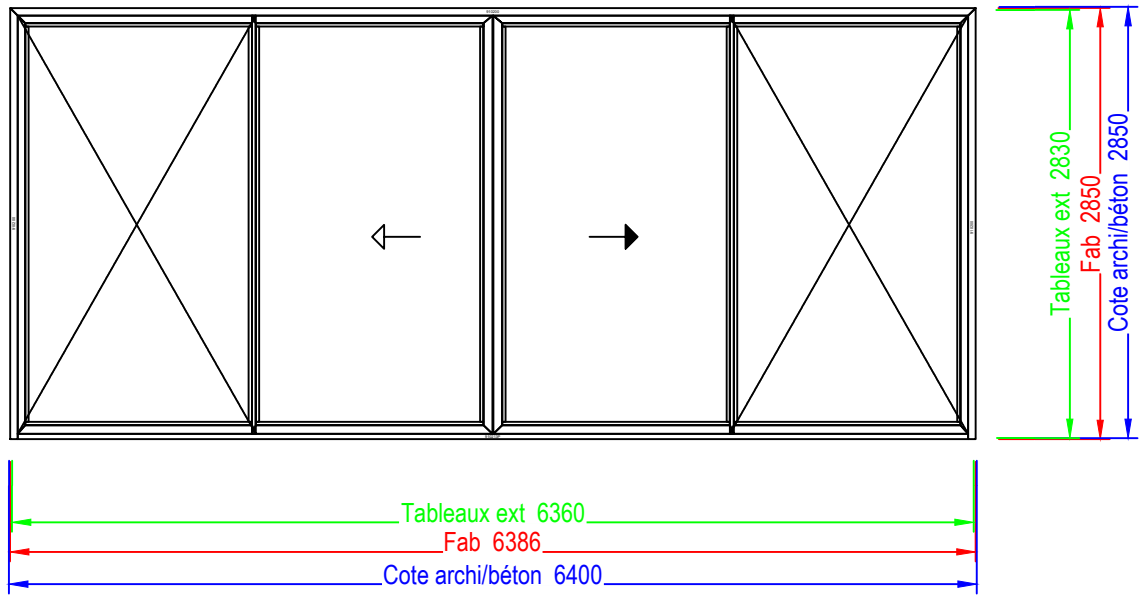

Membrane EPDM
ME220 ILLBRUCK

Pierre de VALS
désolidarisée
du précadre alu

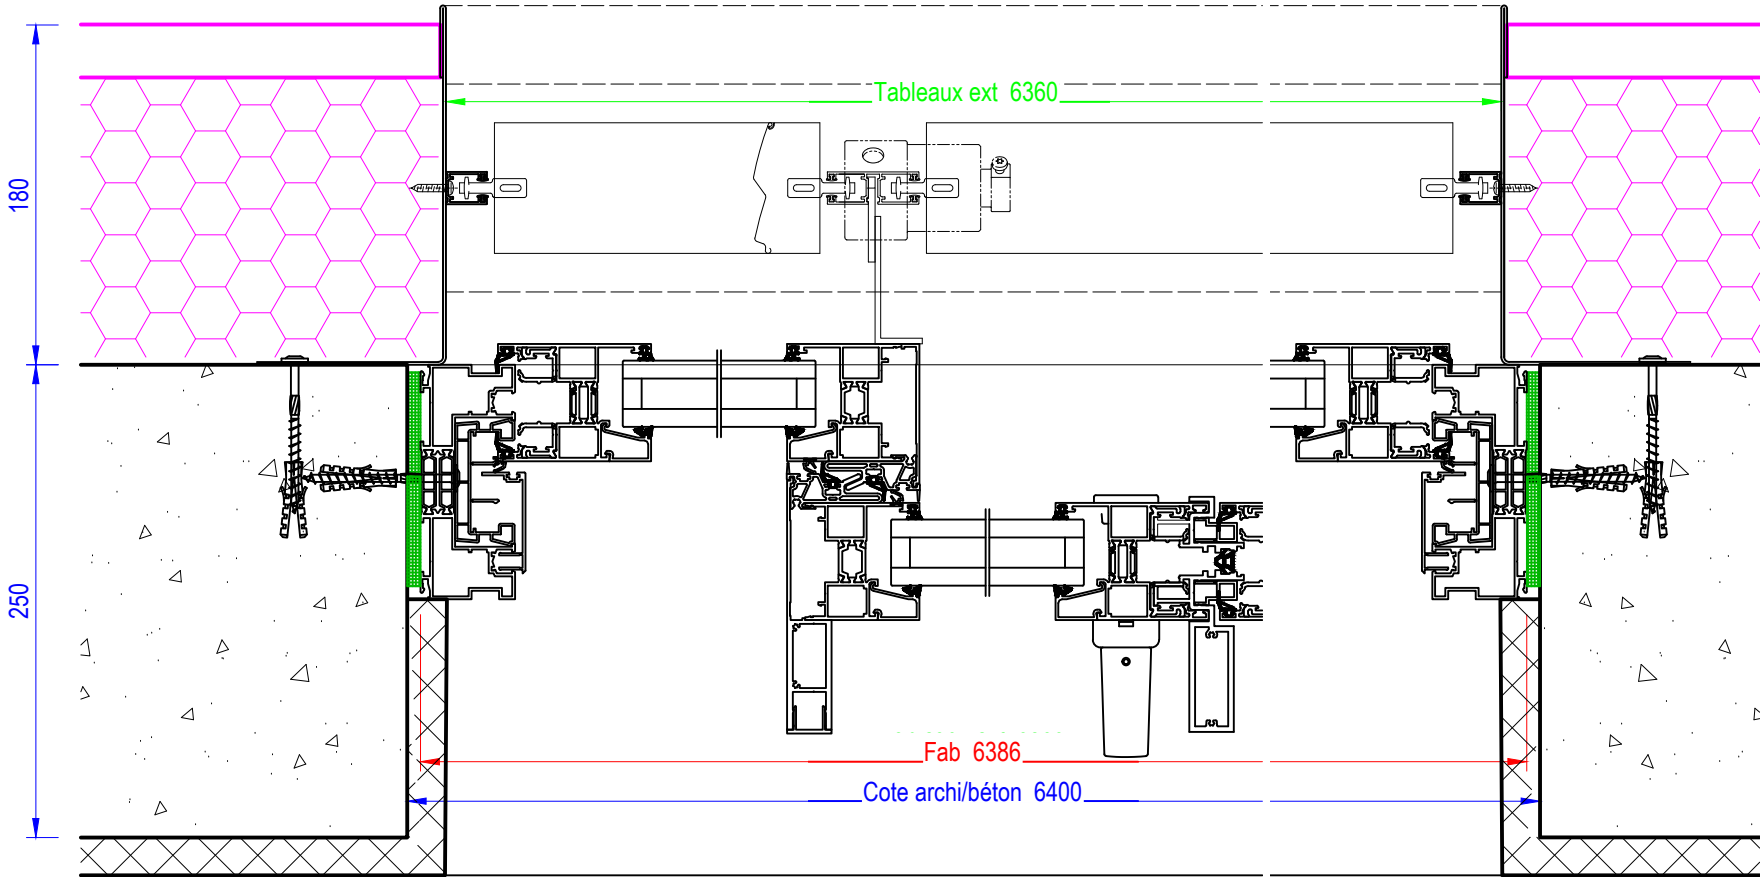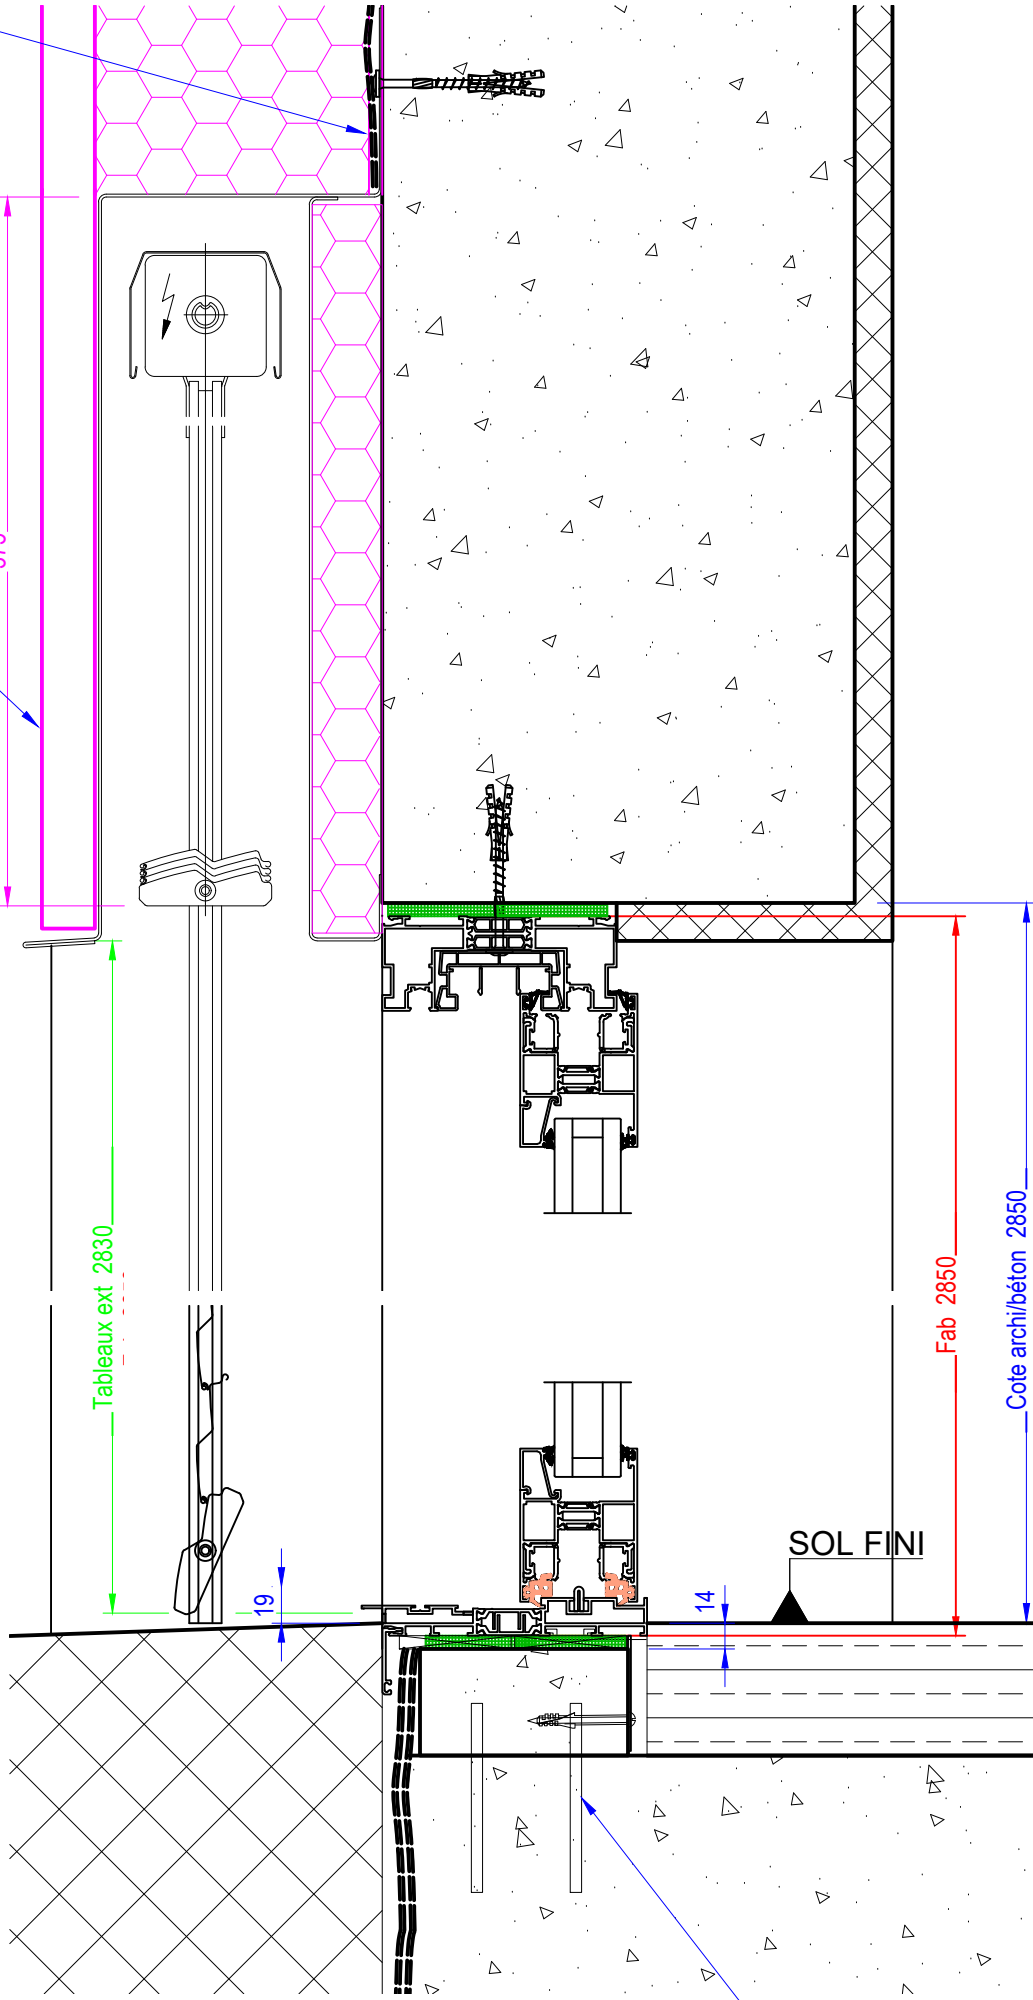

N° dossier : 0220 05 03

Echelle: 1:4 - 1:50



Format: A3

FOLIO : 16 D


ME05

MENUISERIES ALU NIVEAU 0

Avenue du Petit Port - 74940 Annecy le Vieux

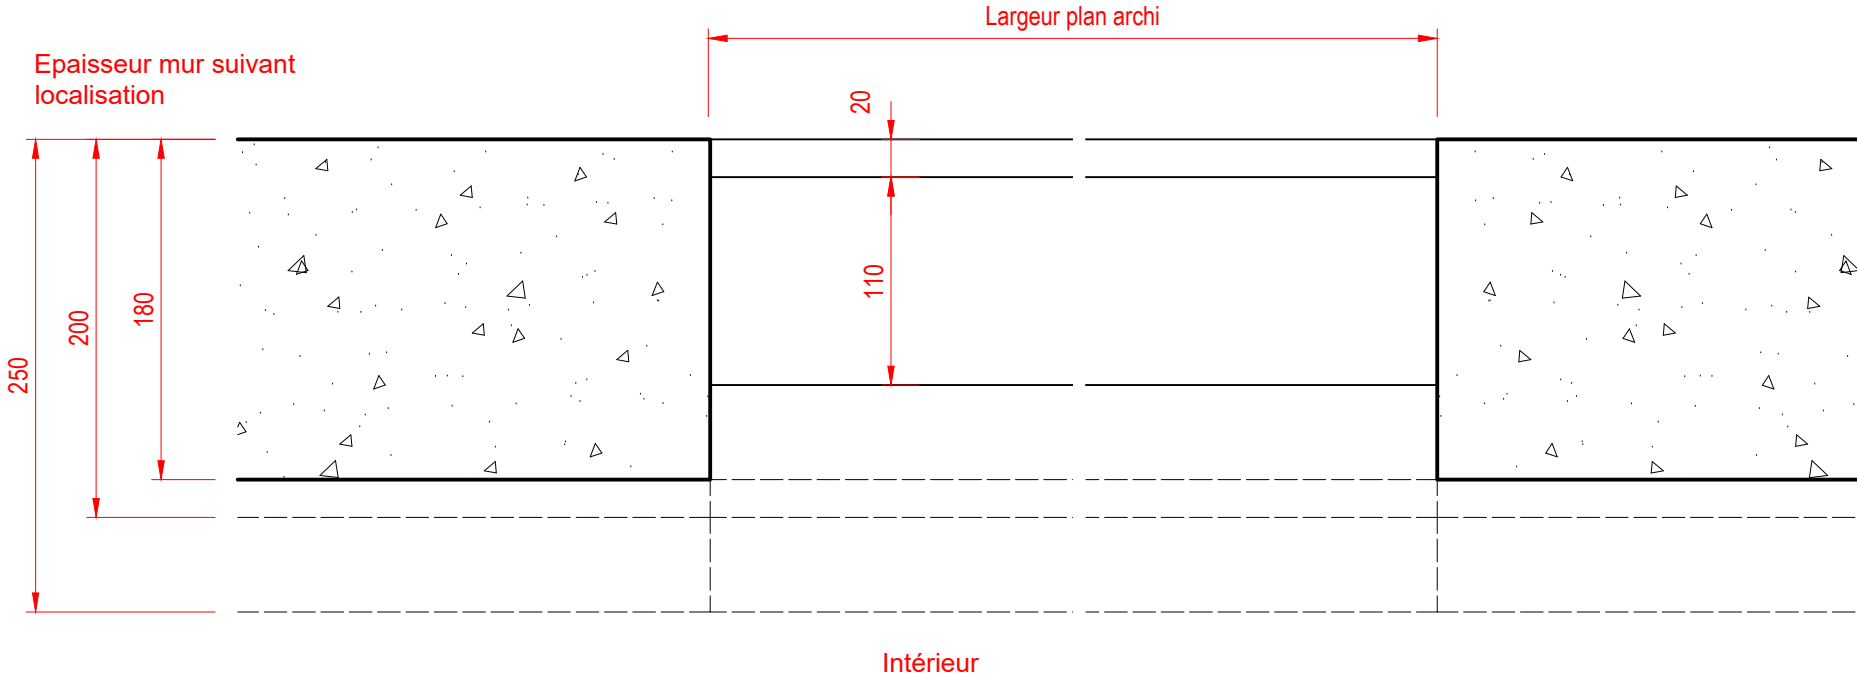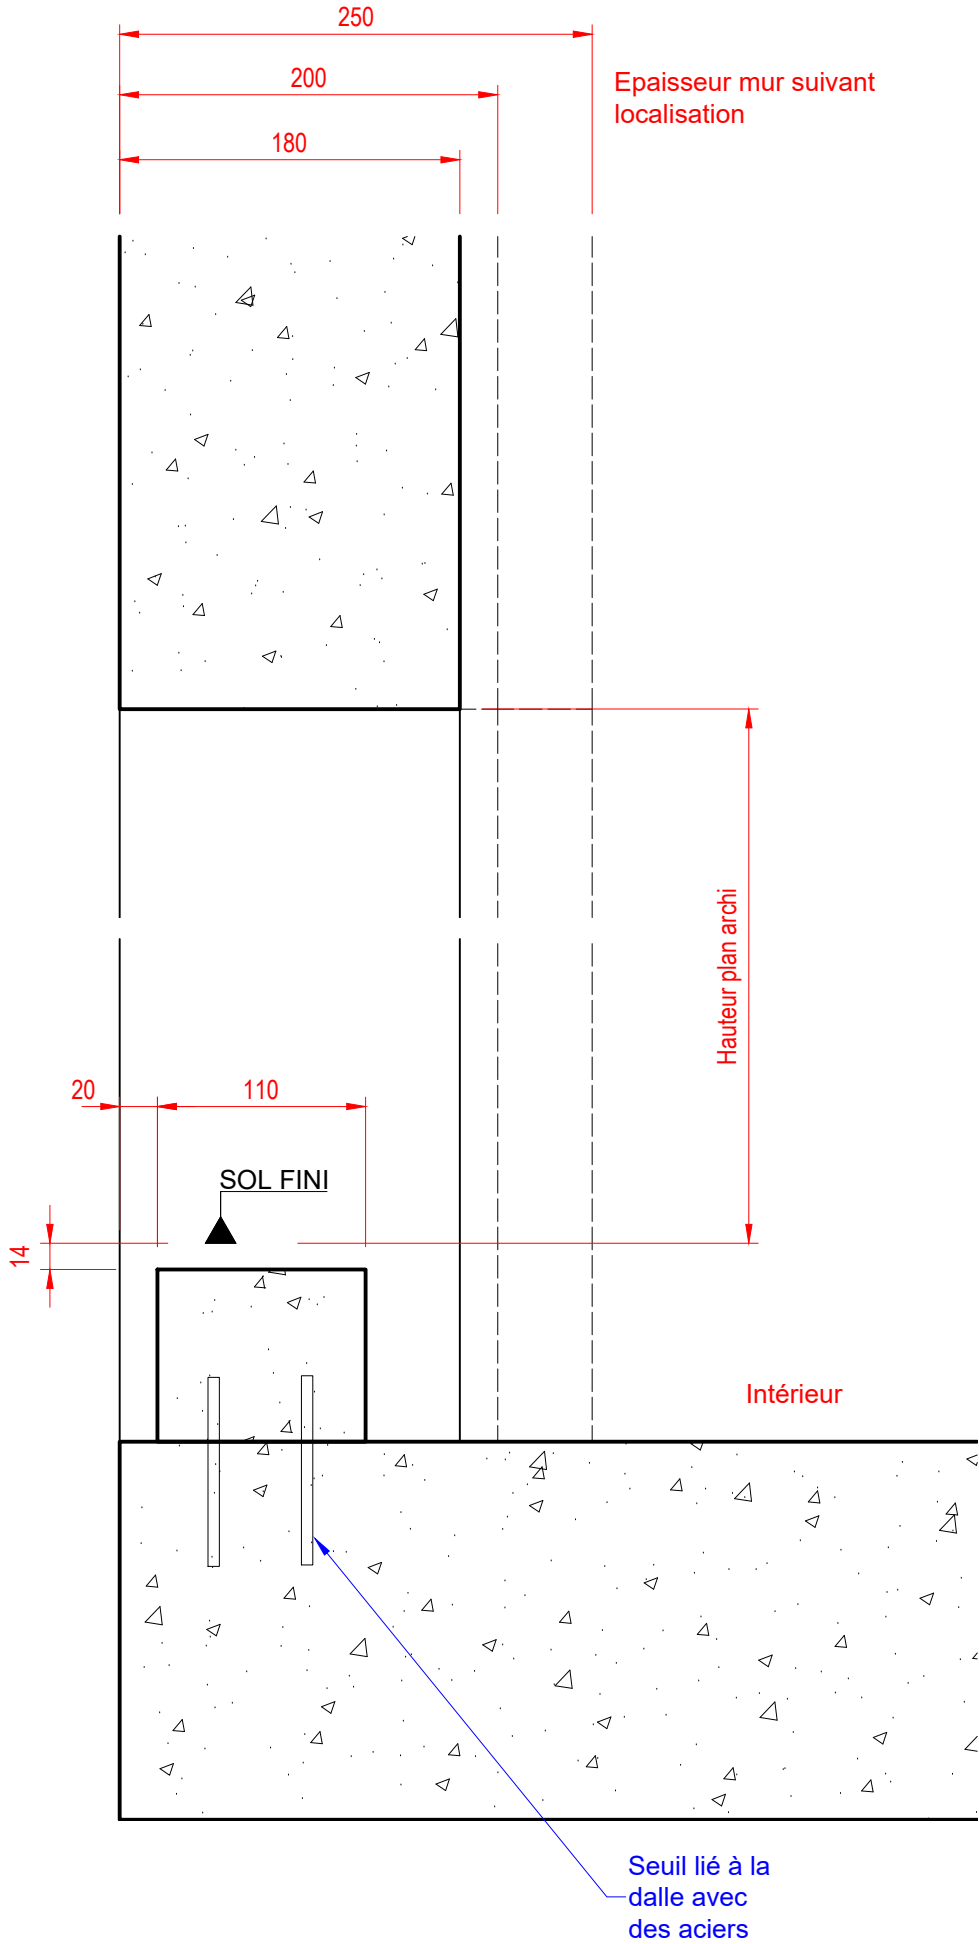


Localisation : Niveau 0 - Piscine
Remplissage : 55.6 16 Argon + Warm Edge + Enduction + 55.2 LowE
Parcloles extérieures, renforts intérieurs pour passage BSO
Menuiserie à relier à la terre
Quantité : 1

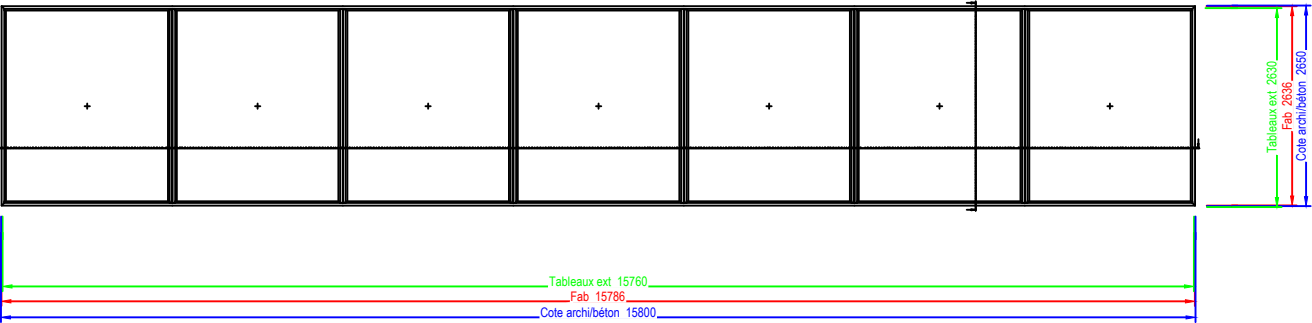

Membrane EPDM
ME220 ILLBRUCK



Pierre de VALS
désolidarisée
du précadre alu

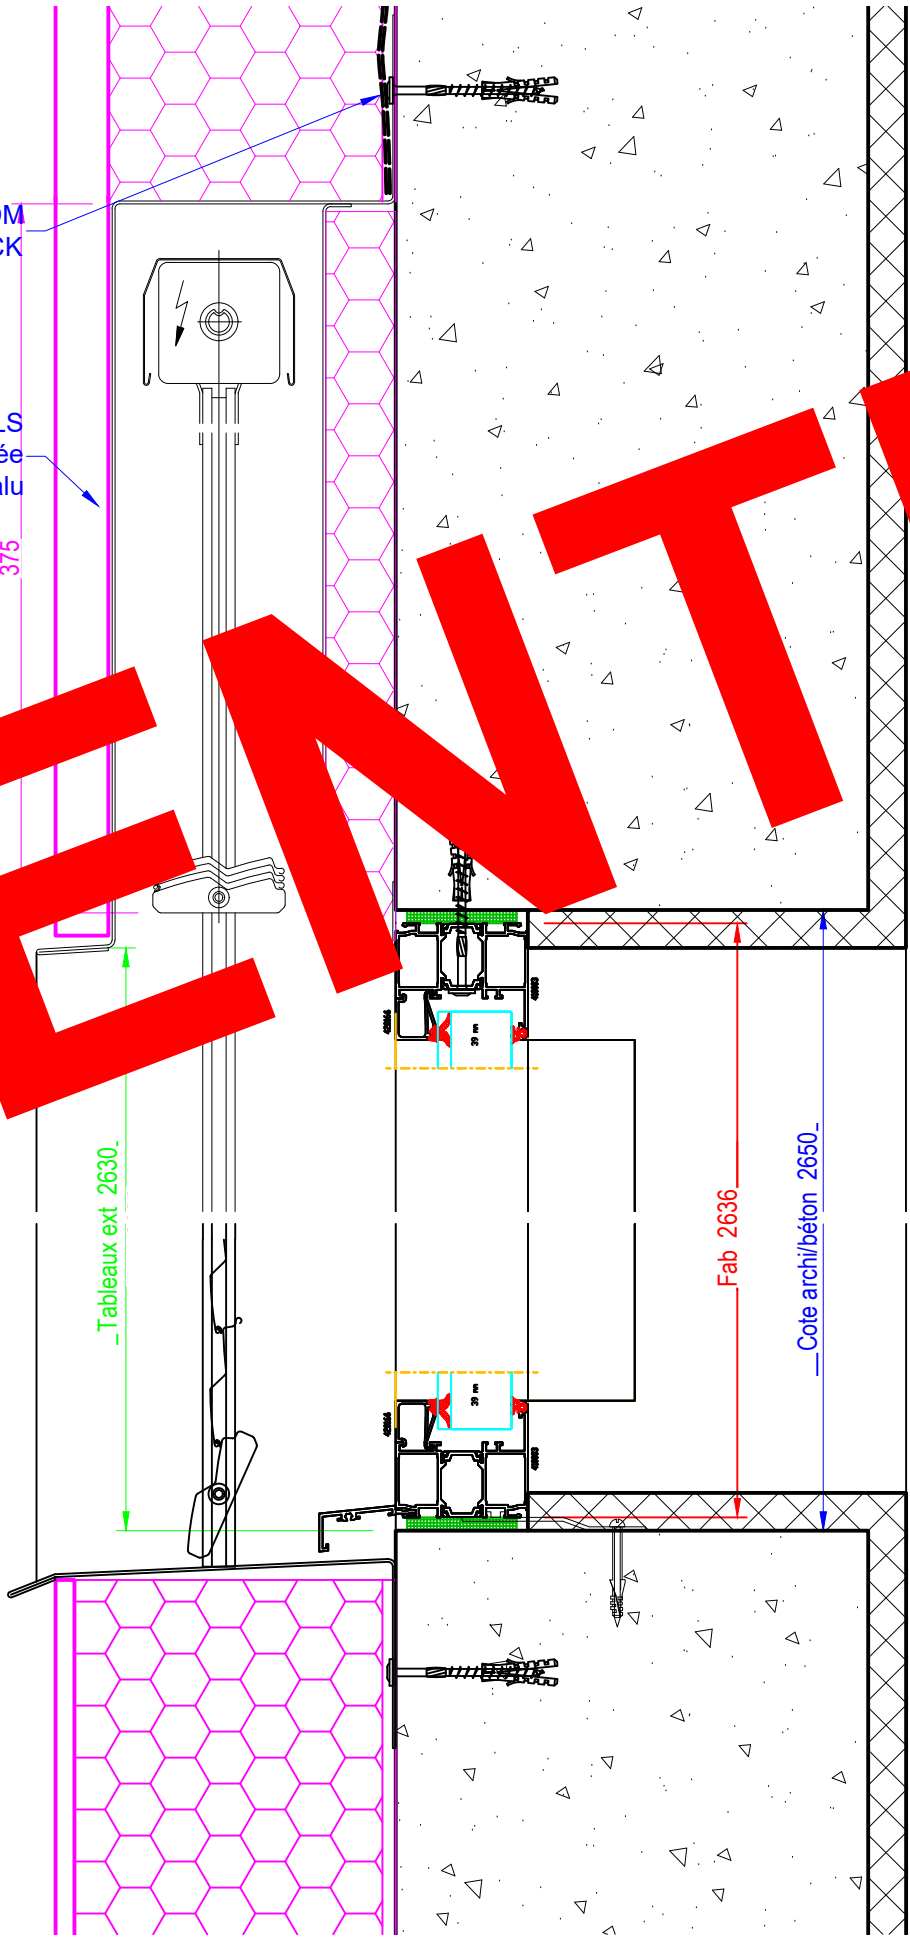

Coupe BB

Coupe AA


Localisation : Niveau 0 - Piscine
Remplissage : 44.6 16 Argon + Warm Edge + Enduction + 44.2 LowE
Menuiserie à relier à la terre
Quantité : 1

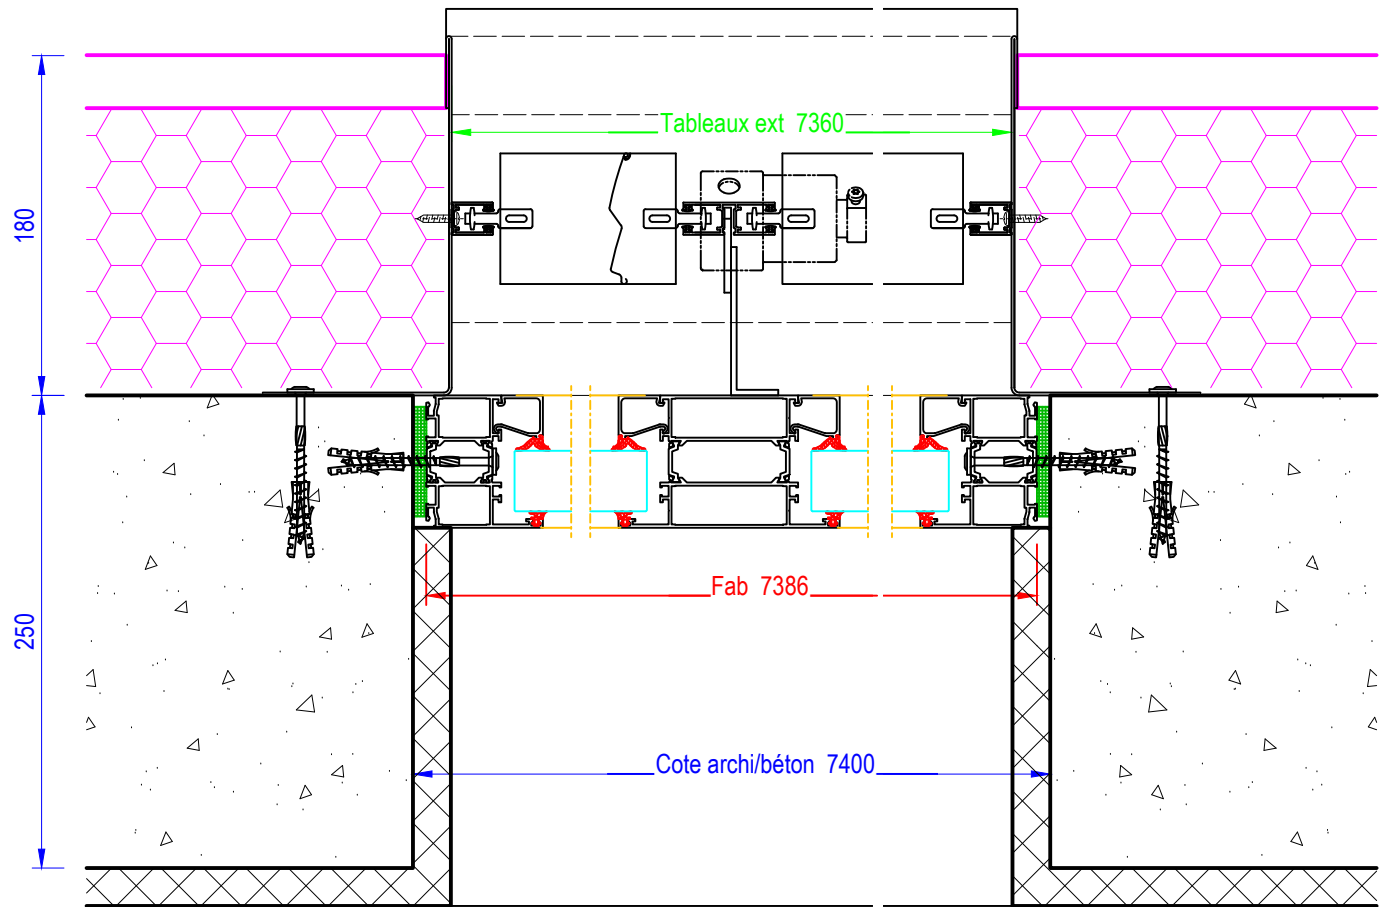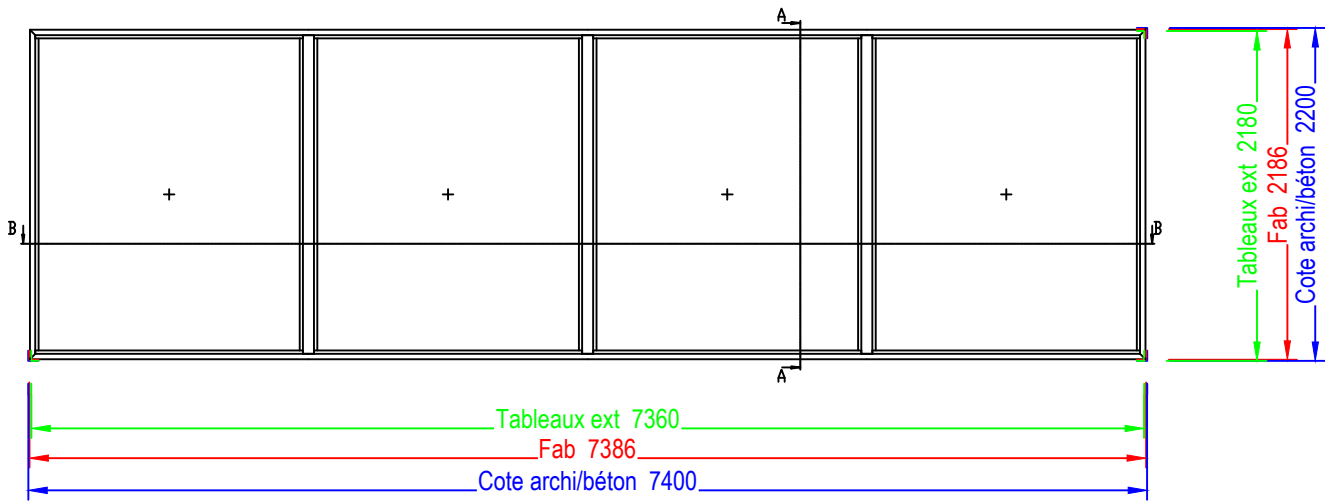

Coupe BB

Membrane EPDM
ME220 ILLBRUCK

Pierre de VALS
désolidarisée
du précadre alu

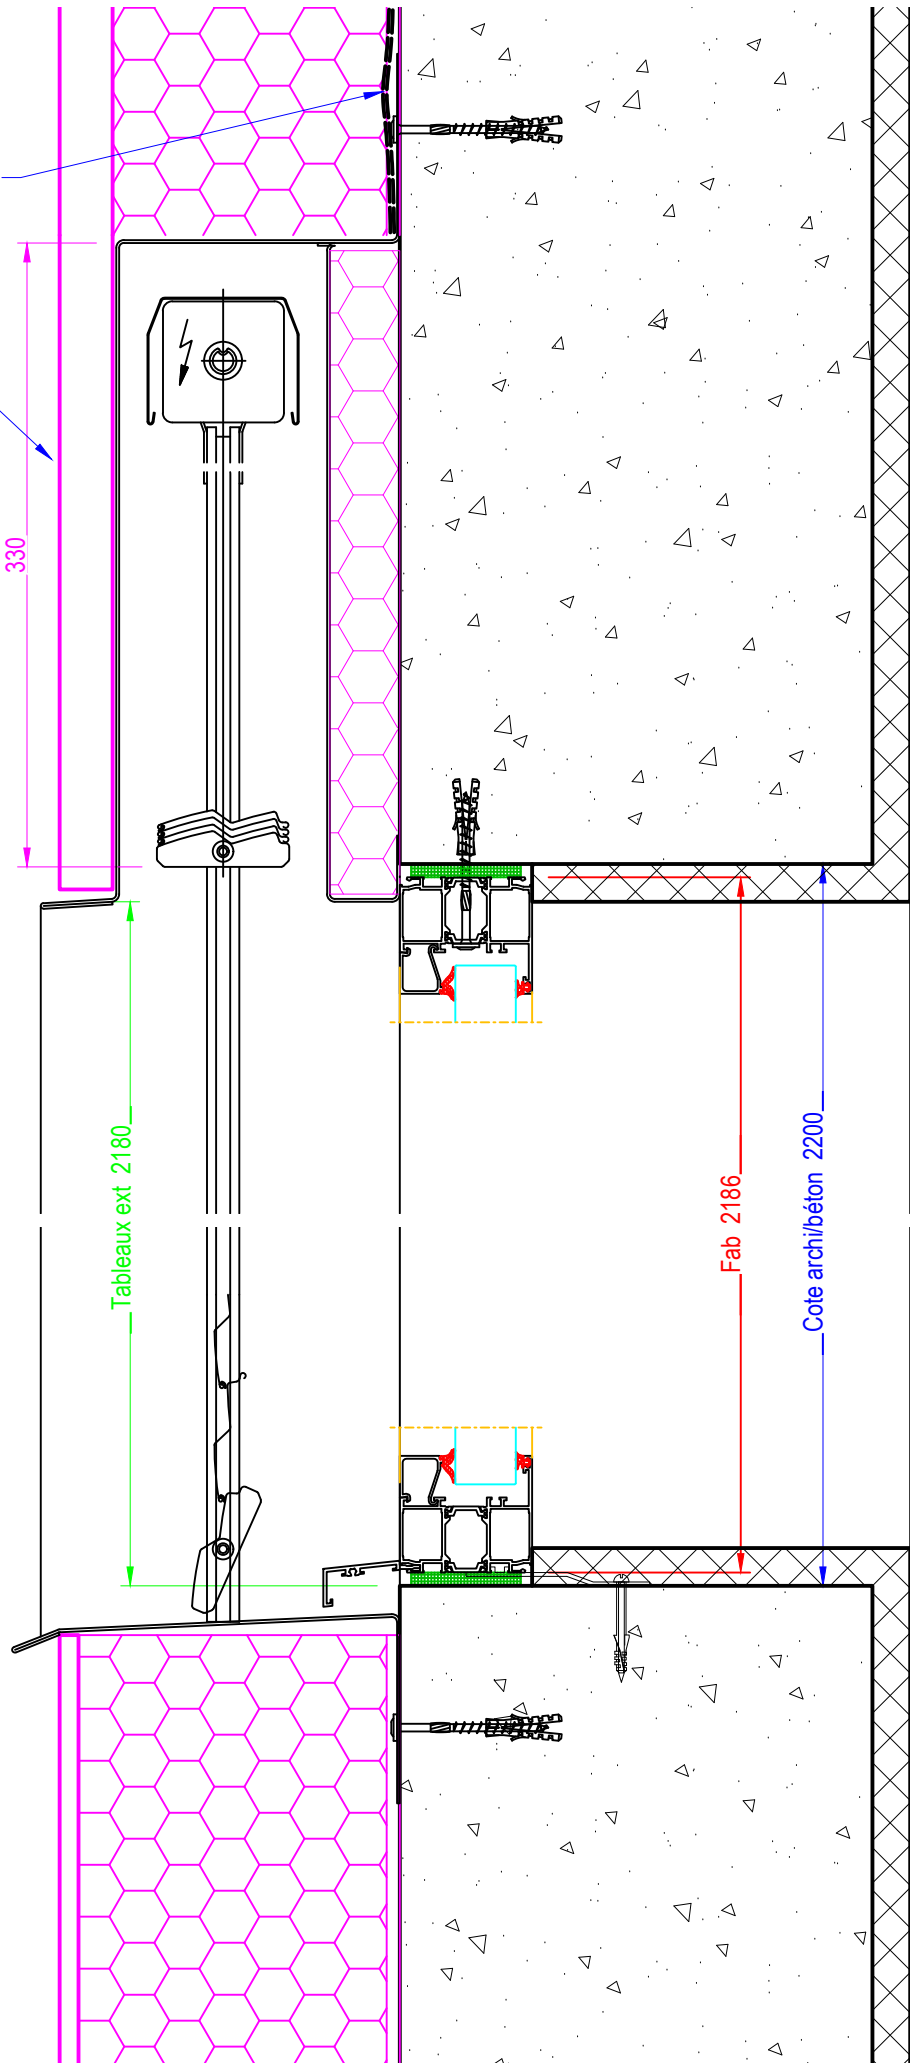

Coupe AA

+ 449.95

ME07

N° dossier : 0220 05 03

MENUISERIES ALU NIVEAU 0

Avenue du Petit Port - 74940 Annecy le Vieux



Echelle: 1:4 - 1:50

Format: A3

FOLIO : 19 D

Localisation : Niveau 0 - Restaurant
Remplissage : 44.6 16 Argon + Warm Edge + 44.2 LowE
Equipement : Serrure 3 points - Cylindre à bouton, crémone pompier, bâton de maréchal Ø50 deux faces, ferme-porte
Quantité : 1


3 unités
de passage

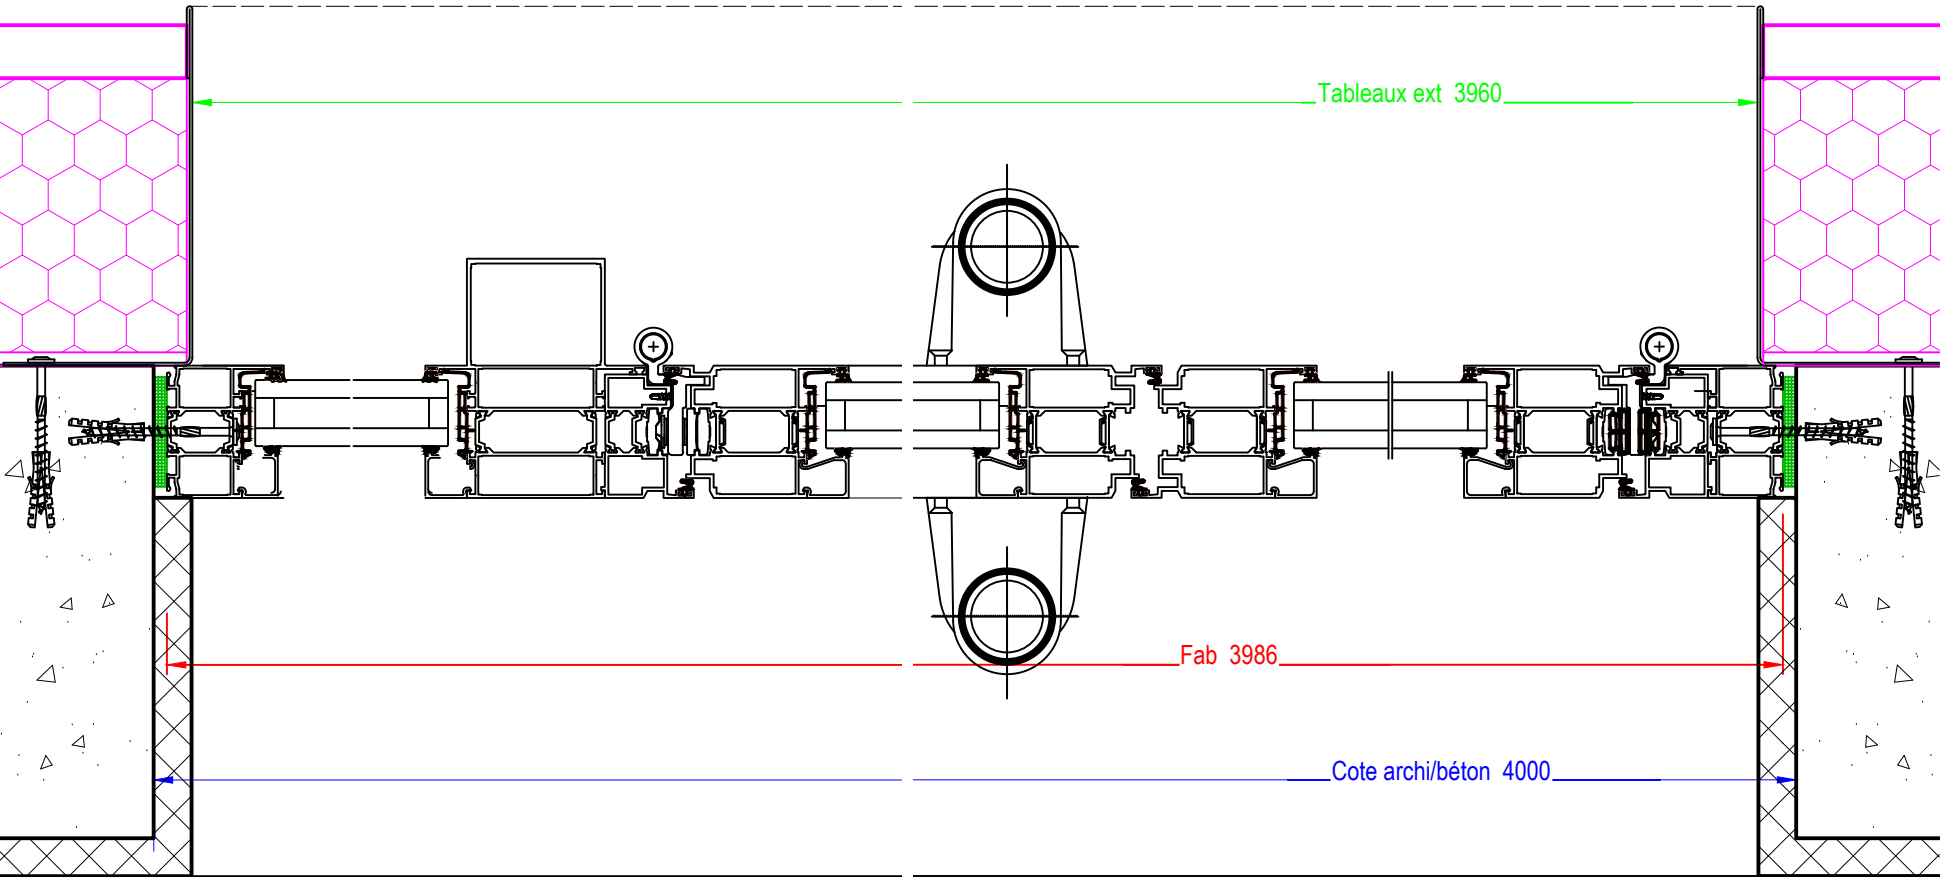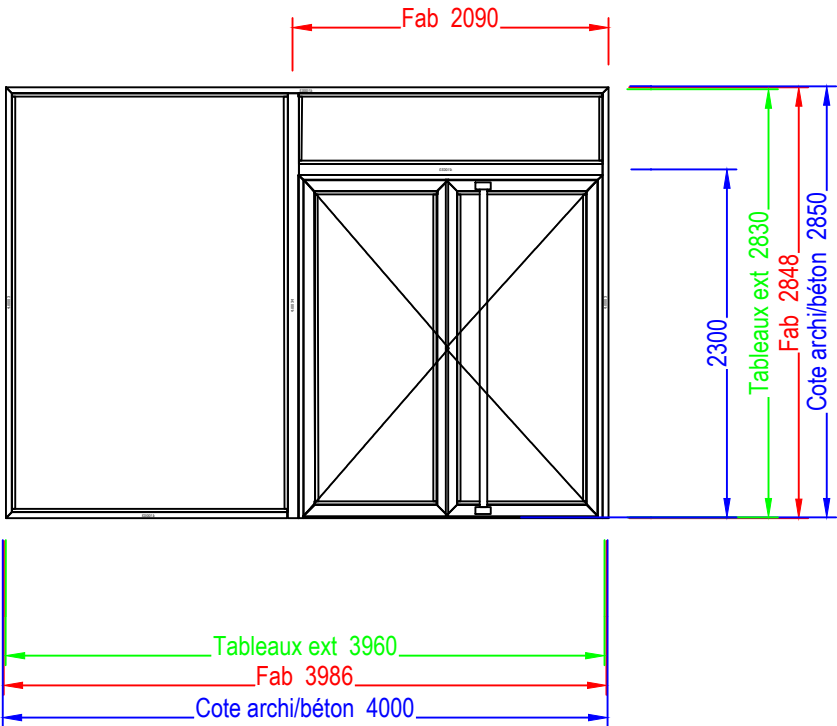

Coupe BB



Membrane EPDM
ME220 ILLBRUCK

Pierre de VALS
désolidarisée
du précadre alu

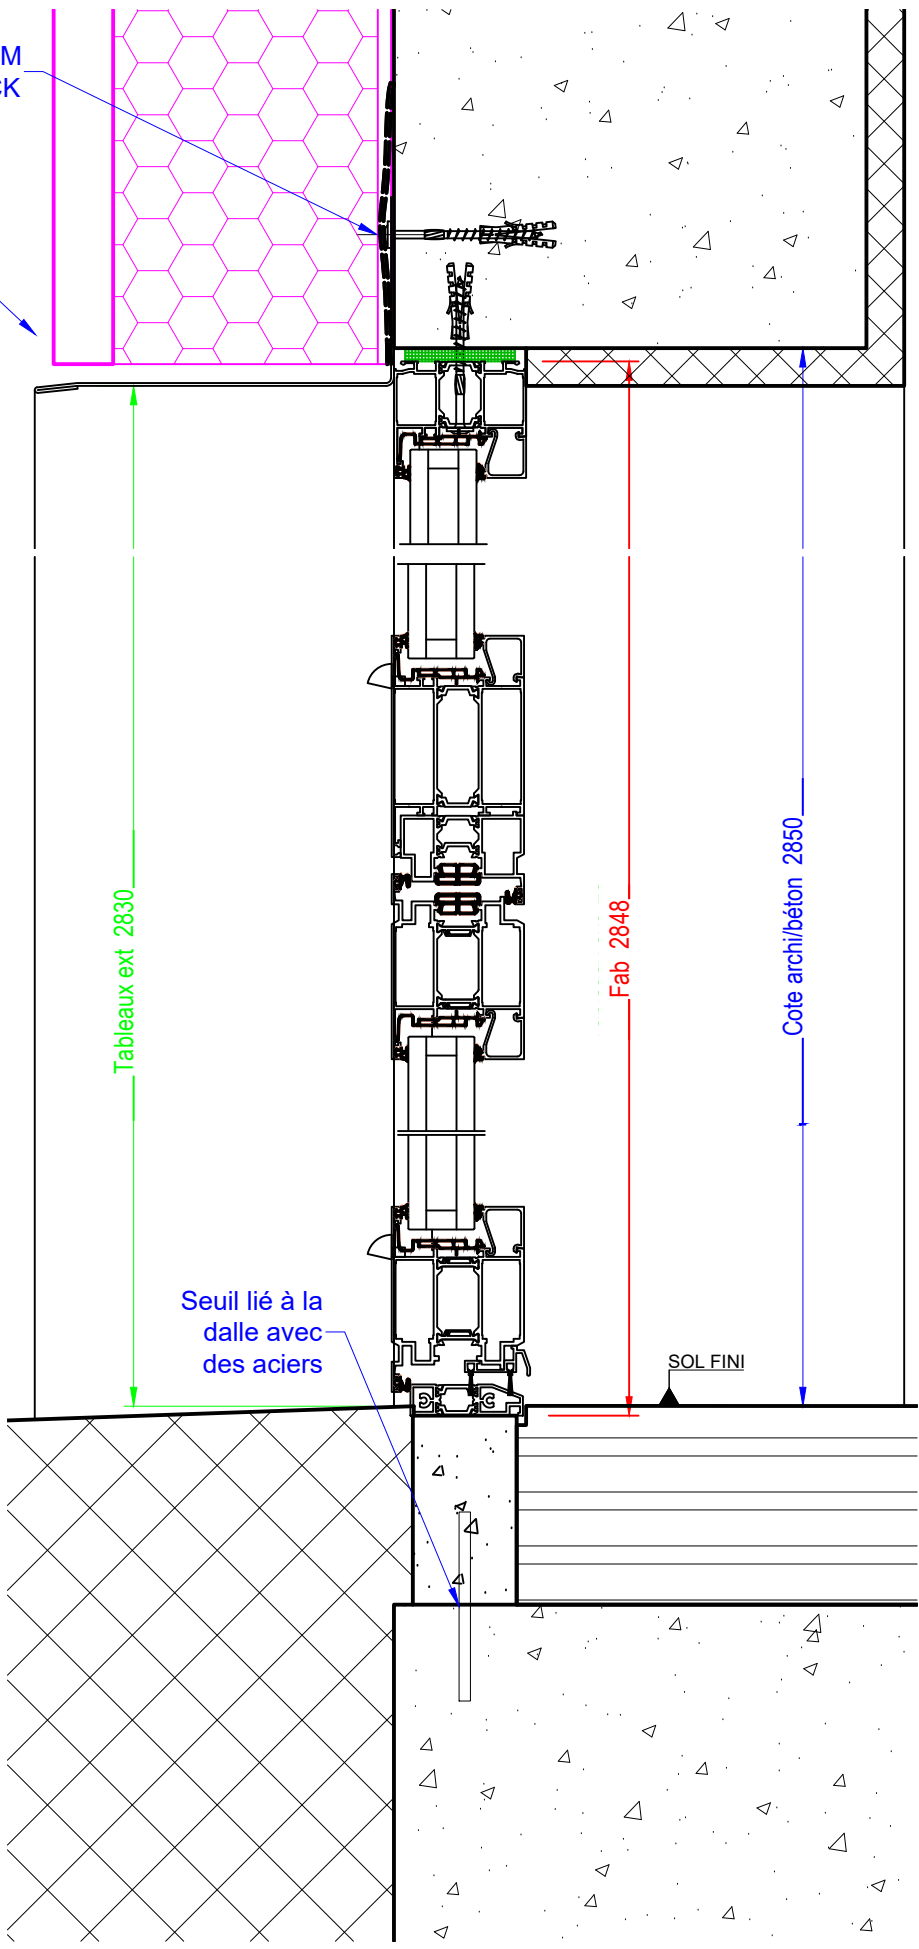


Coupe AA

Localisation : Niveau 0 - Restaurant
Remplissage : 44.6 16 Argon + Warm Edge + 44.2 LowE
Parcloes extérieures, vitrages collés
Quantité : 1

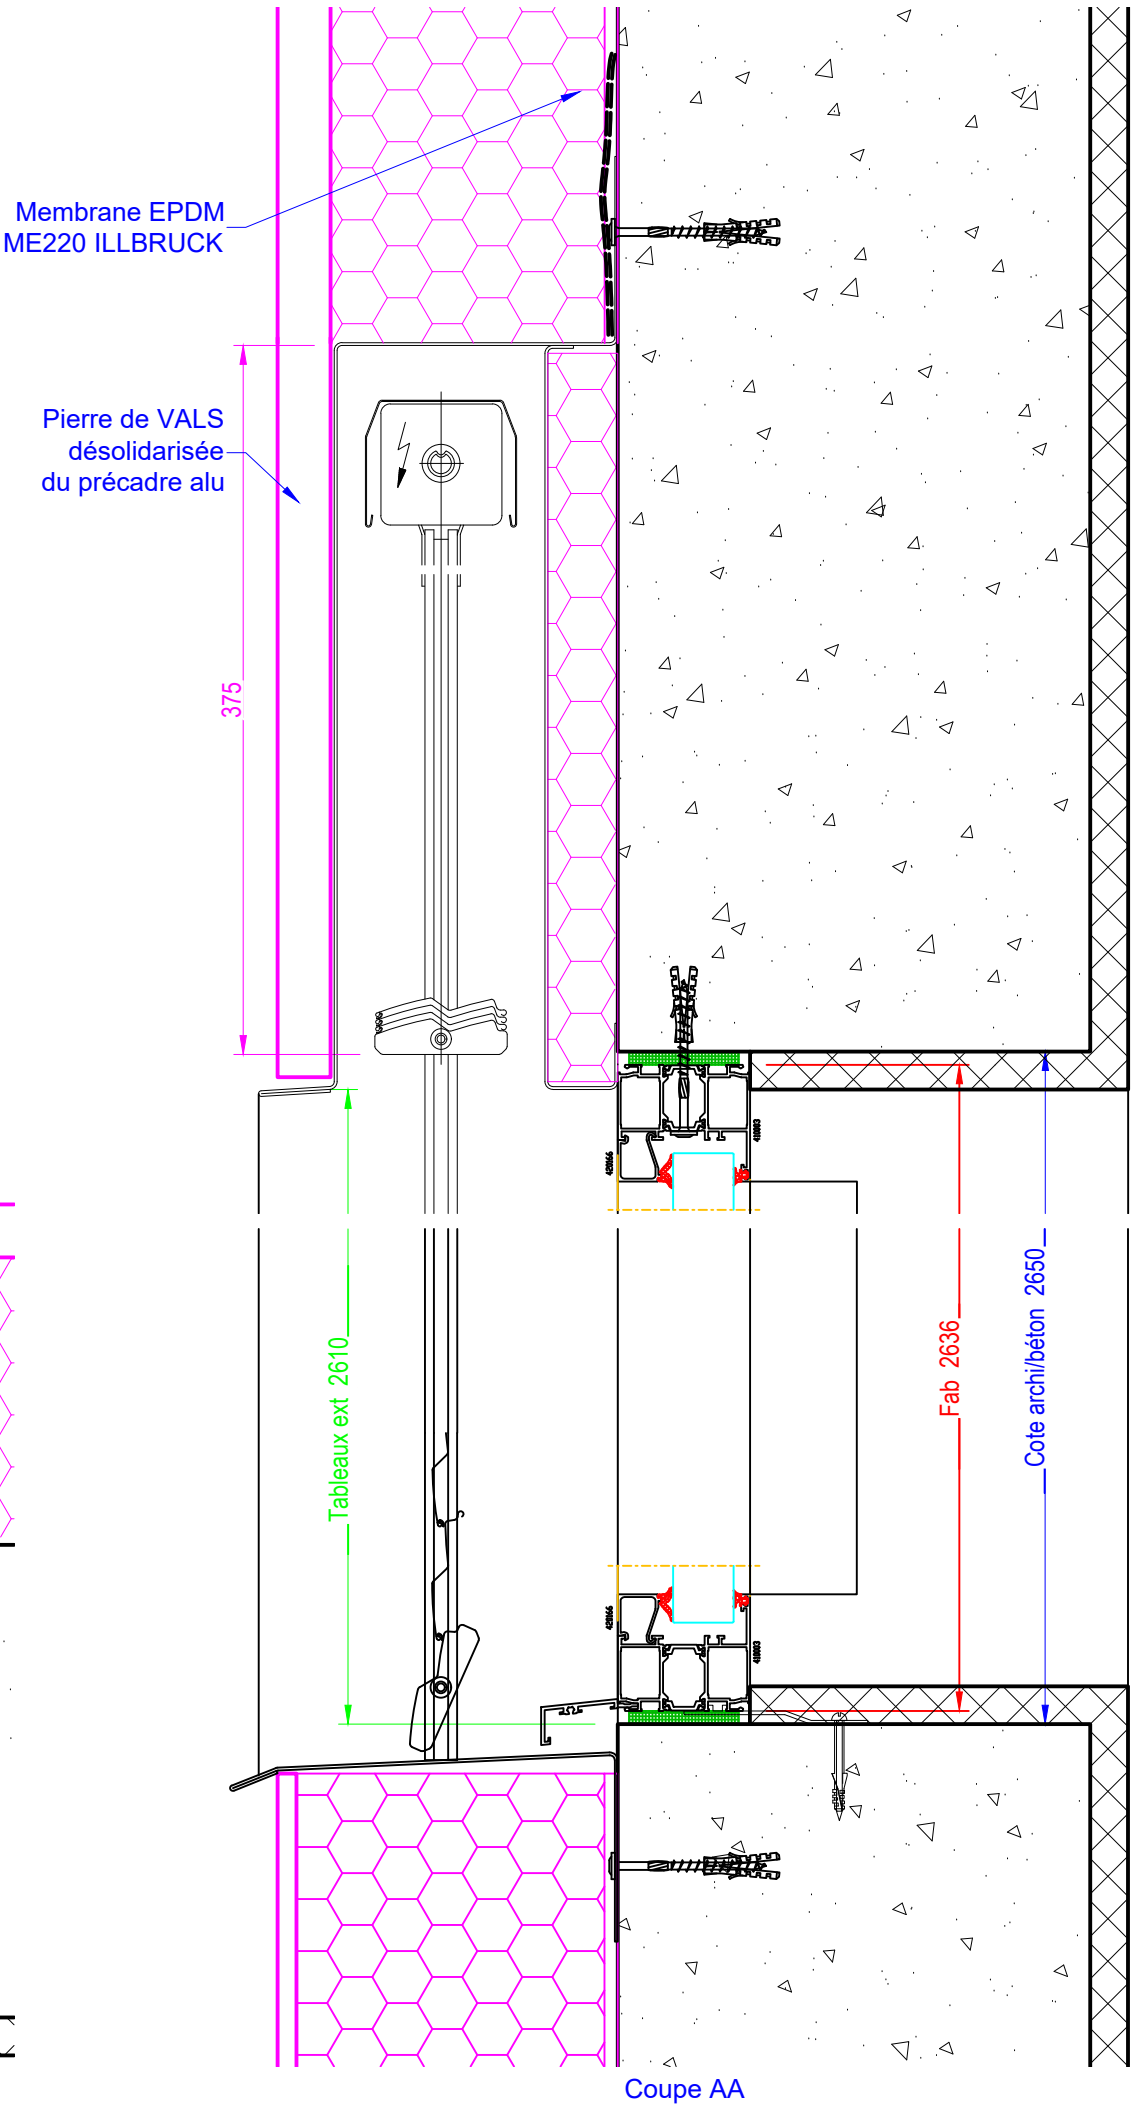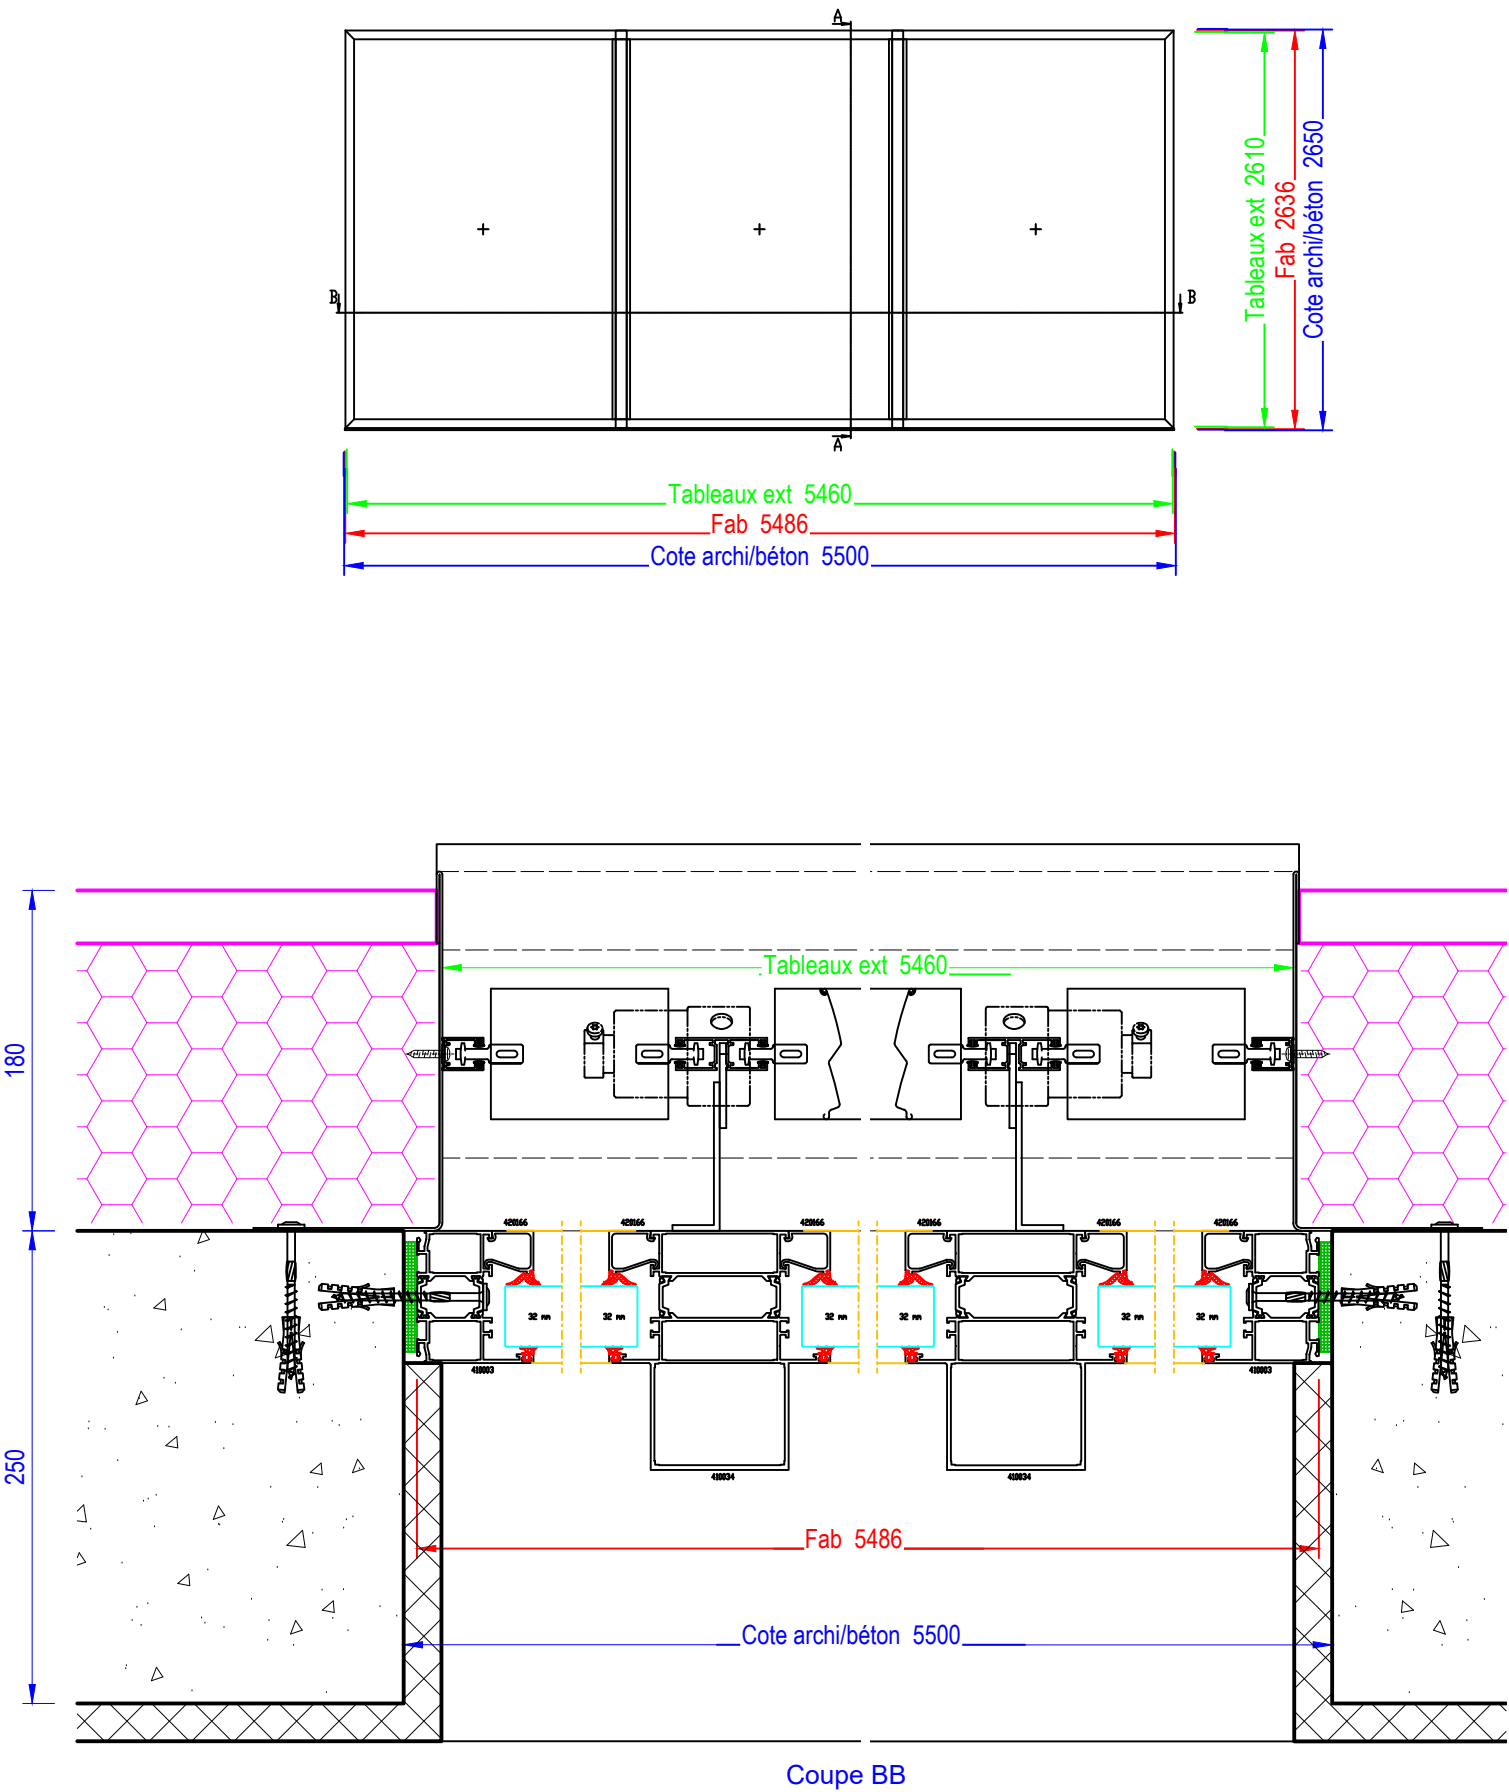


Localisation : Niveau 0 - Restaurant
Remplissage : 44.6 16 Argon + Warm Edge + 44.2 LowE
Parcloles extérieures, vitrages collés
Quantité : 1

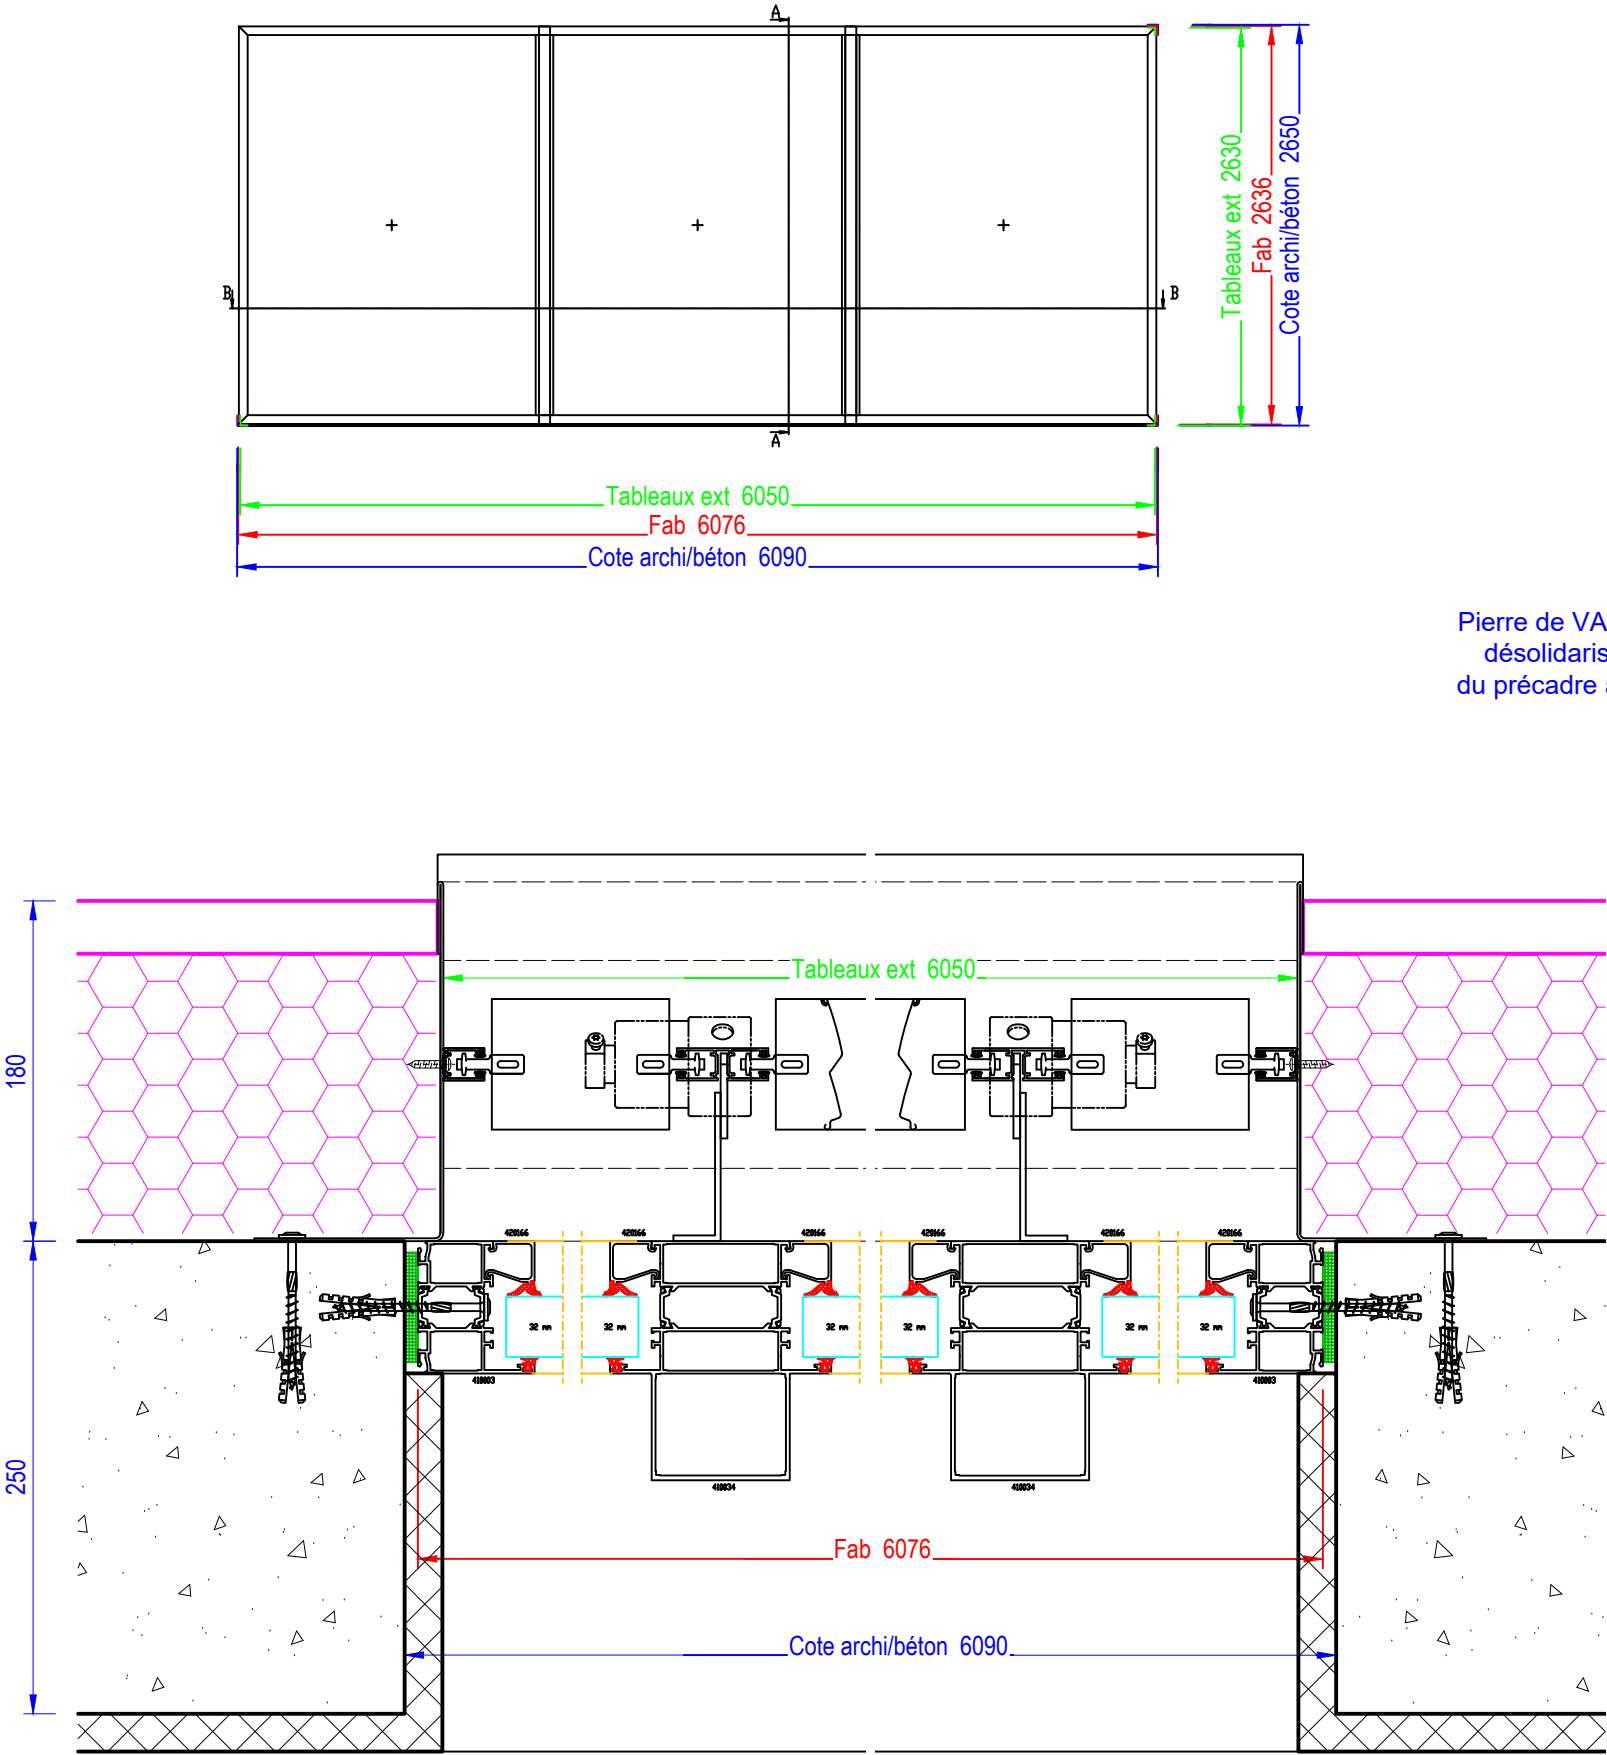

Coupe BB

Membrane EPDM
ME220 ILLBRUCK


Pierre de VALS
désolidarisée
du précadre alu

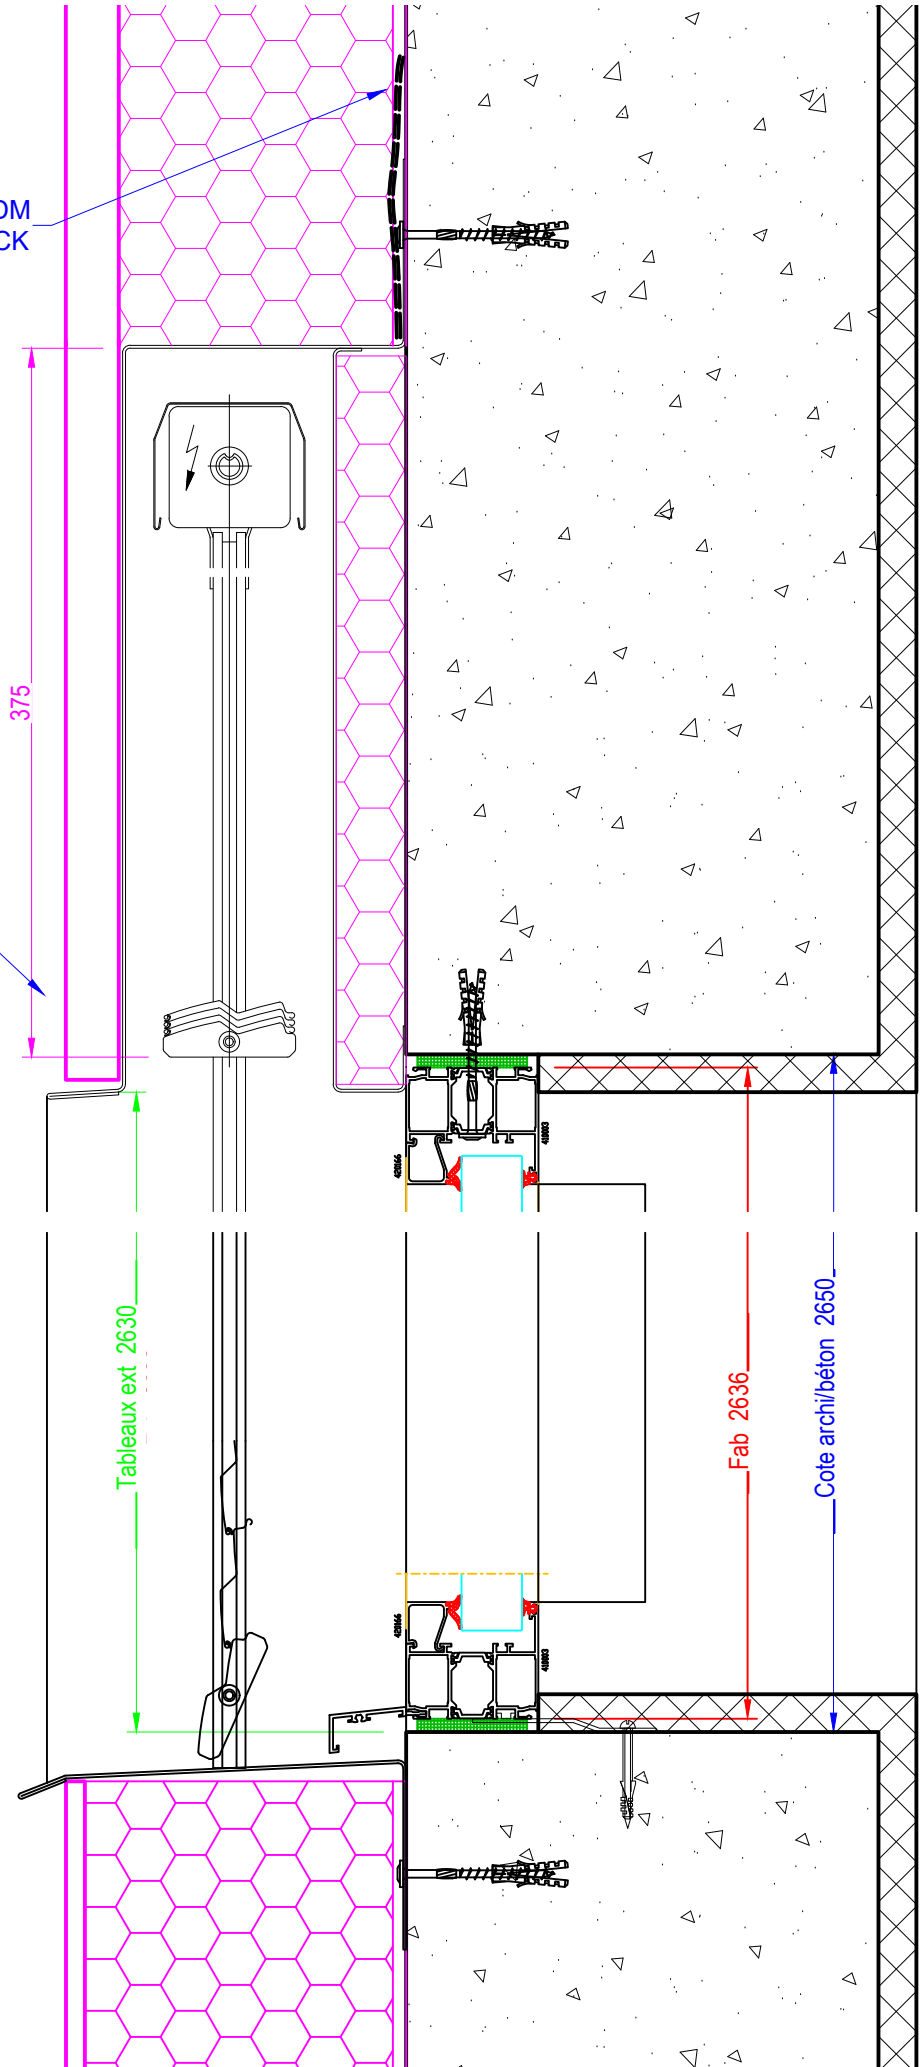


Coupe AA

+ 449.50

Localisation : Niveau 0 - Restaurant
Remplissage : 55.6 16 Argon + Warm Edge + 55.2 LowE
Parcloles extérieures, vitrages collés
Quantité : 1

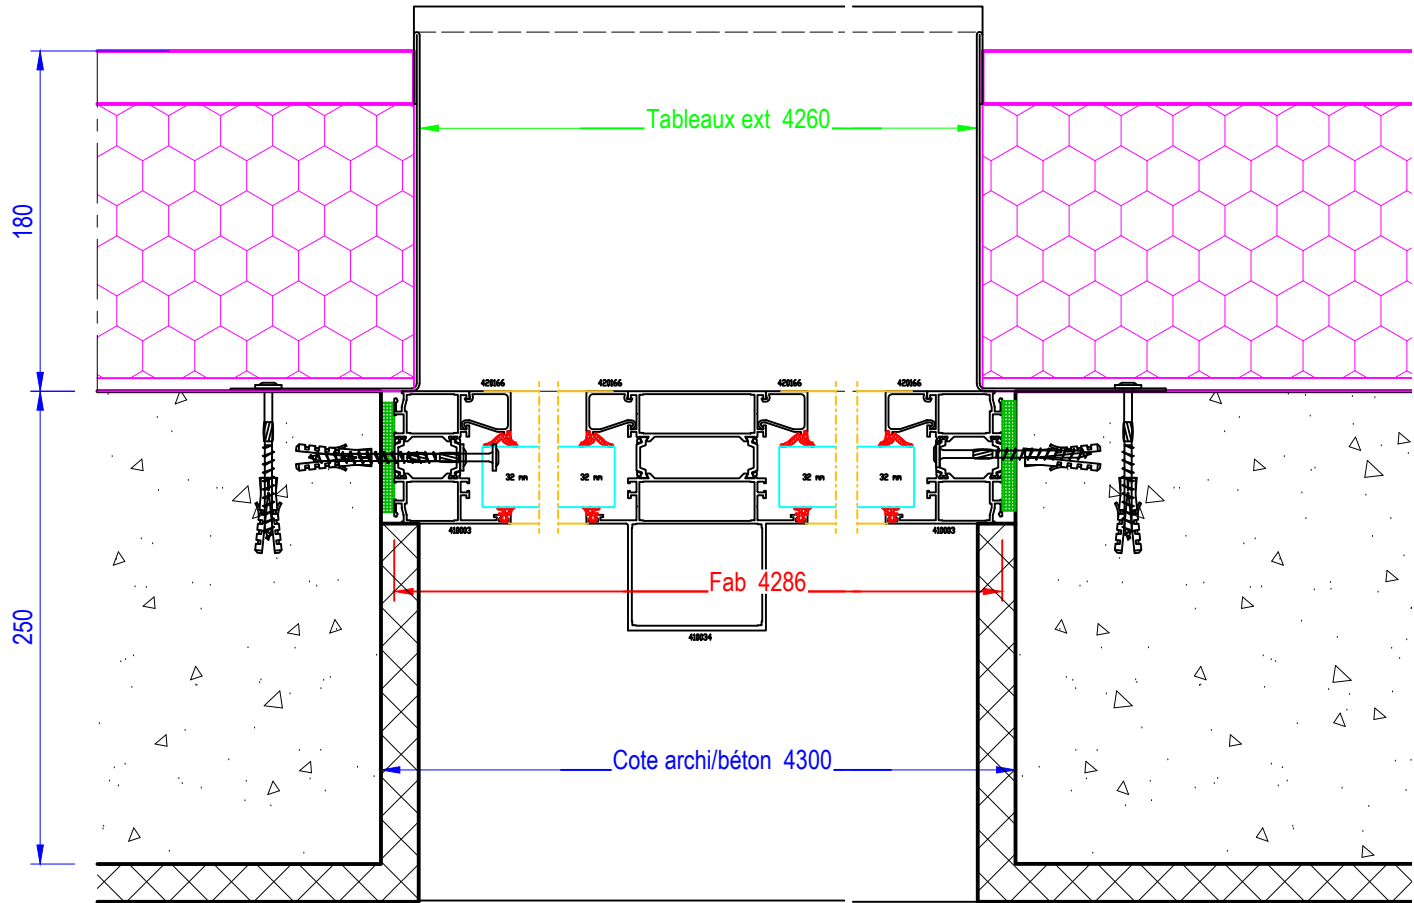


Coupe BB

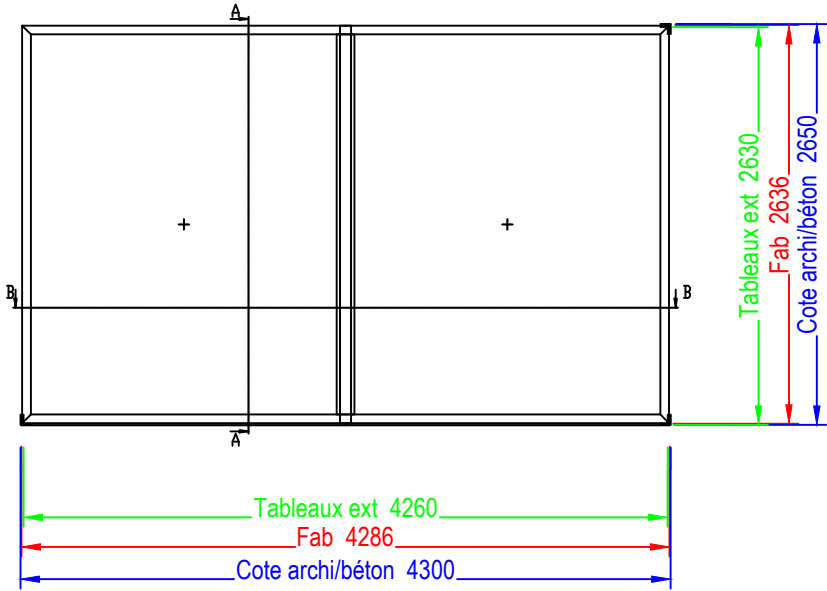

Membrane EPDM
ME220 ILLBRUCK


Pierre de VALS
désolidarisée
du précadre alu

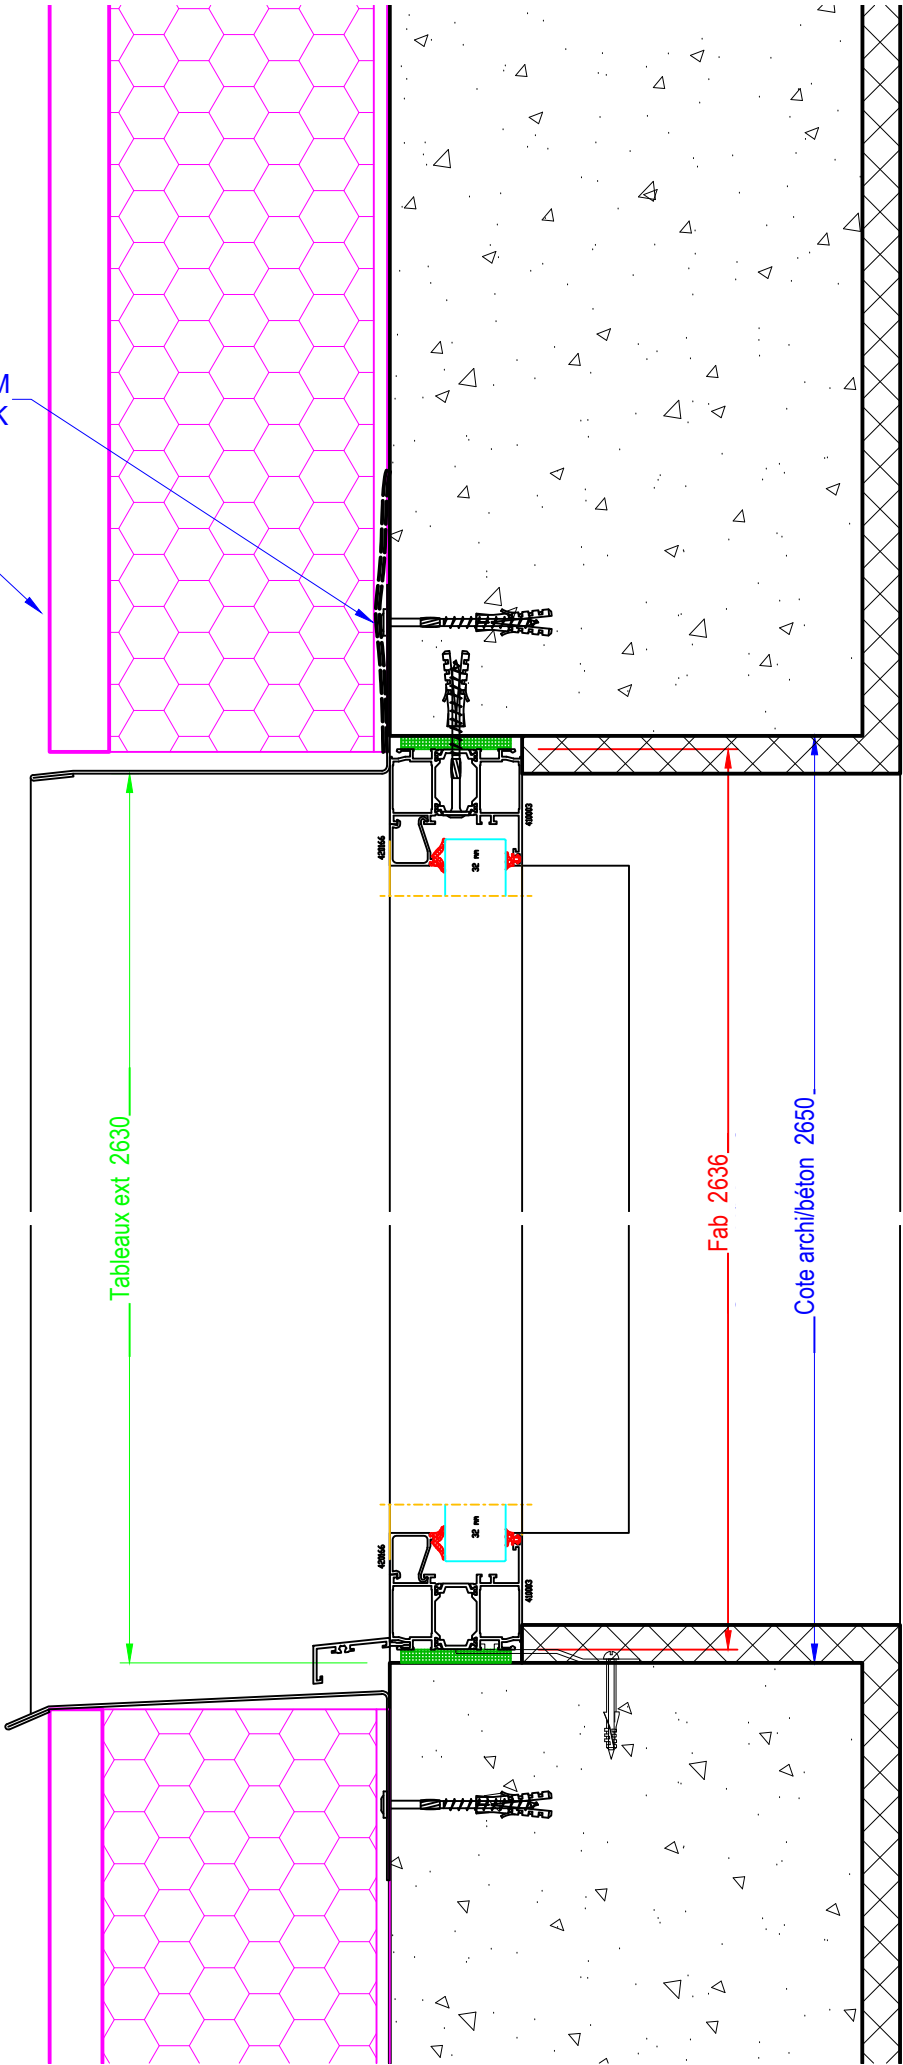

Coupe AA

+ 449.50


Localisation : Niveau 0 - Restaurant
Remplissage : 55.6 16 Argon + Warm Edge + 55.2 LowE
Parcloles extérieures, vitrages collés
Quantité : 1

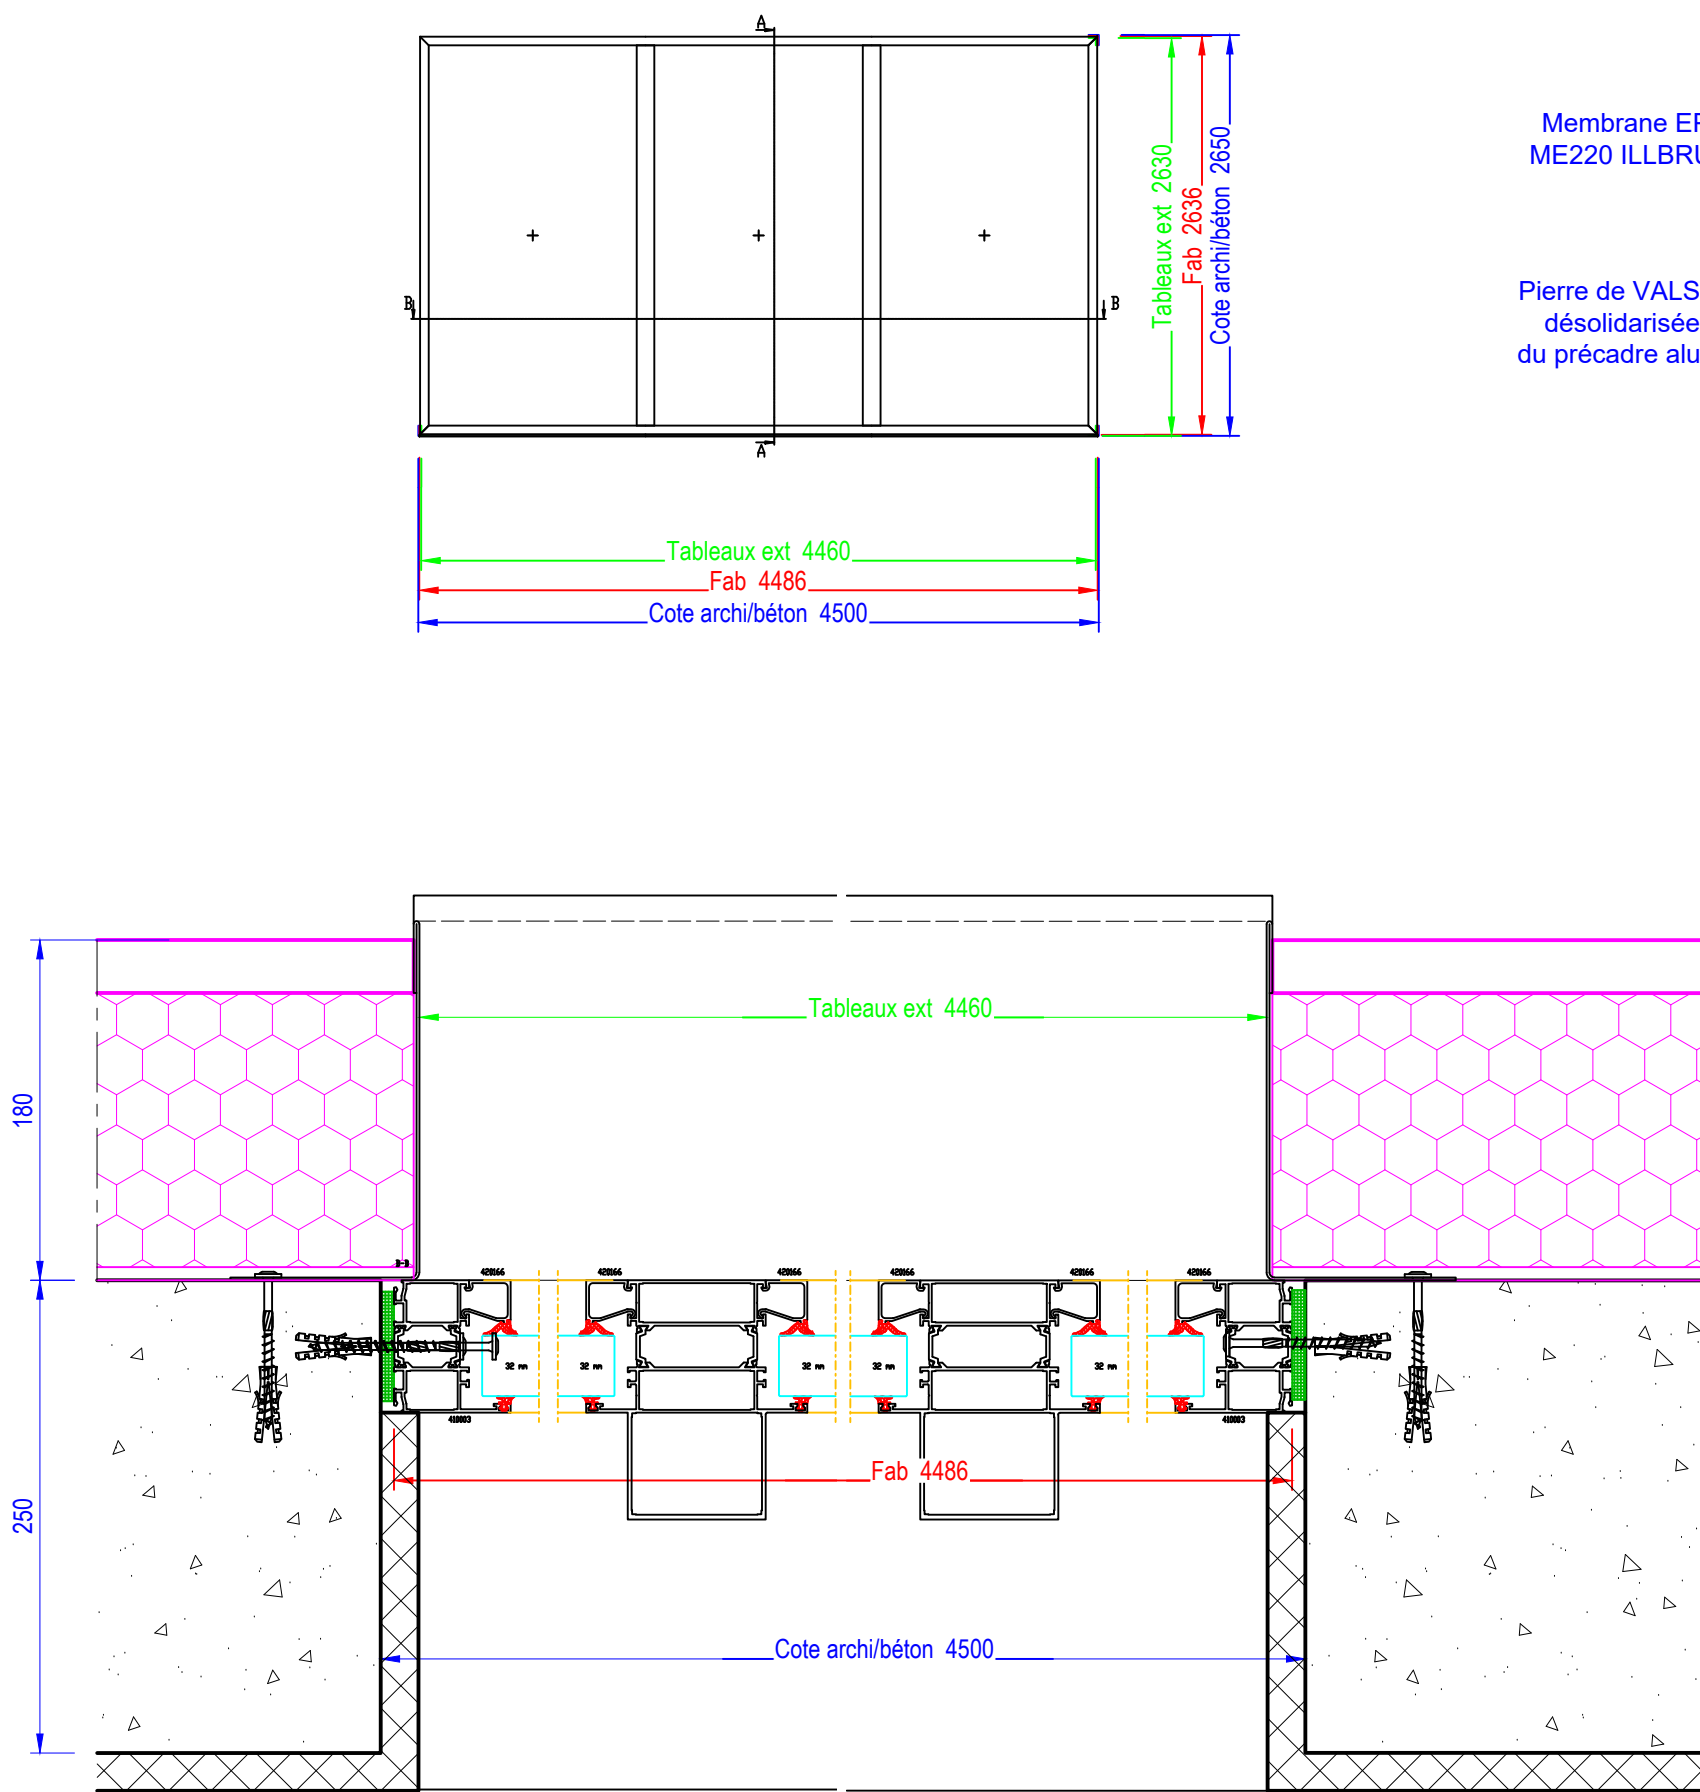

Coupe BB

Membrane EPDM
ME220 ILLBRUCK



Pierre de VALS
désolidarisée
du précadre alu

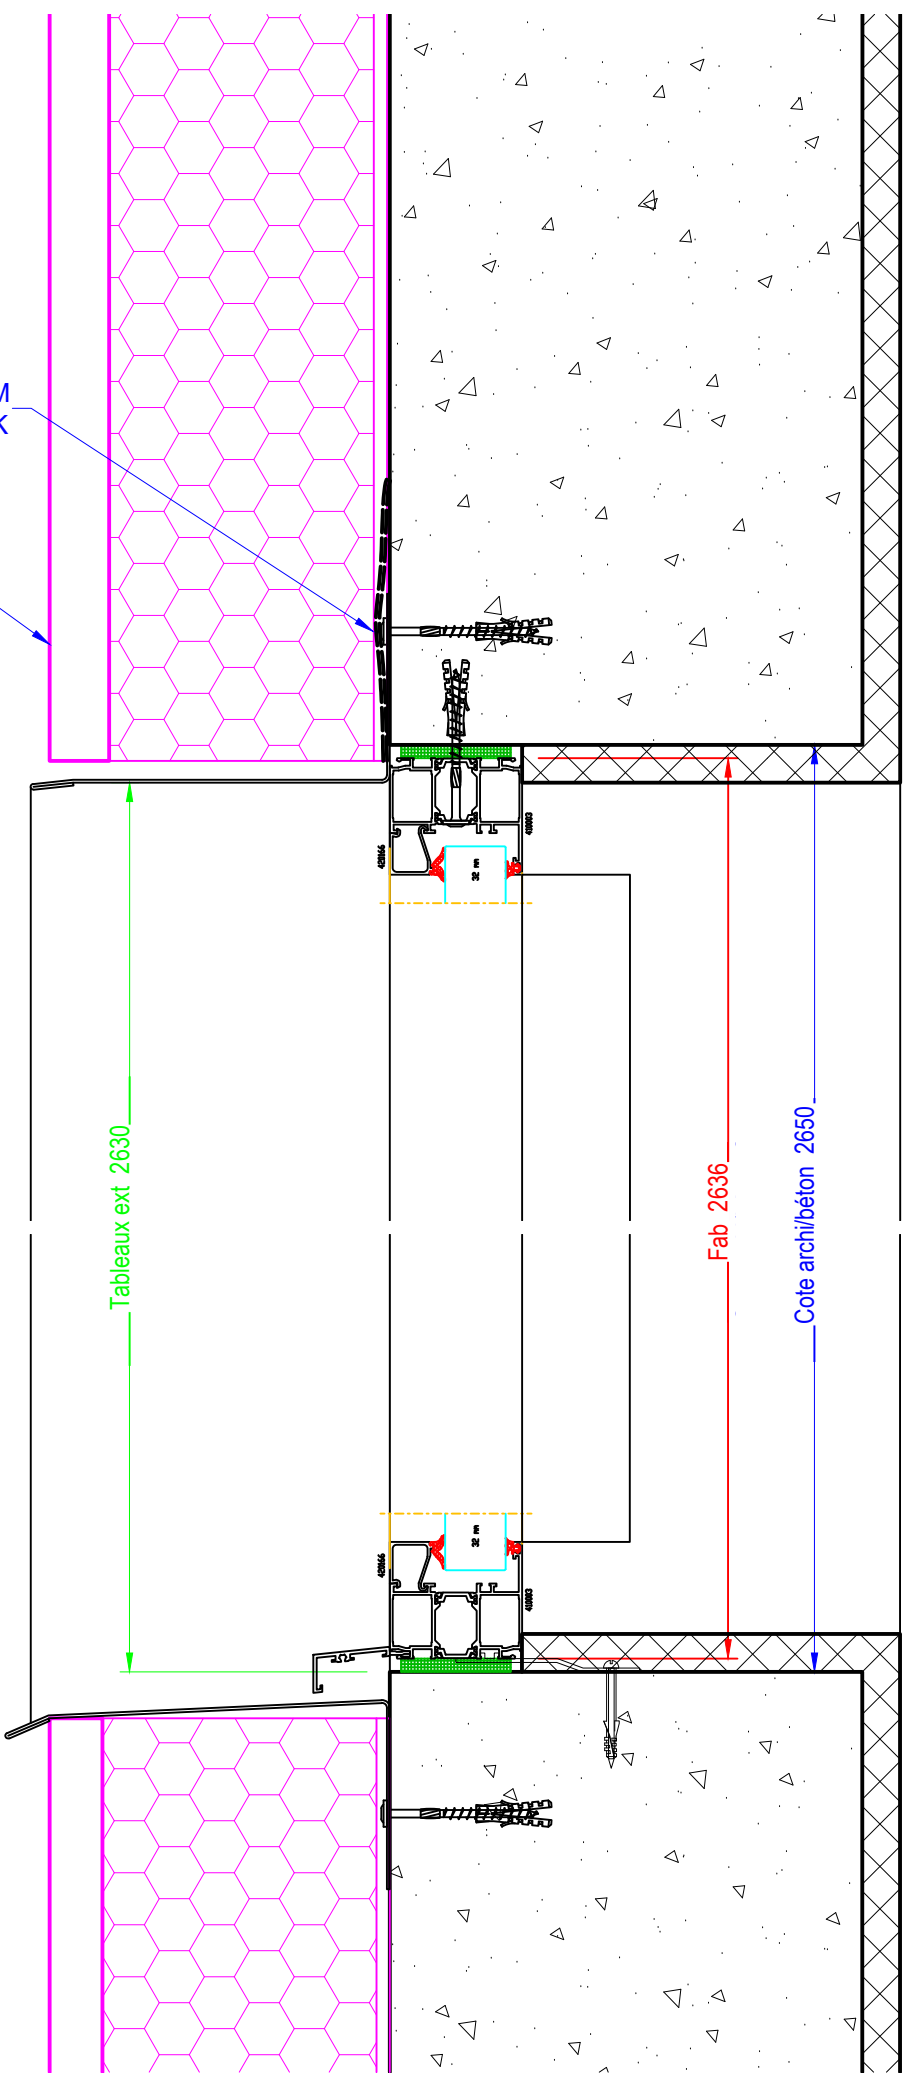

Coupe AA

+ 449.50


Localisation : Niveau 0 - Restaurant
Remplissage : 55.6 16 Argon + Warm Edge + 55.2 LowE
Parcloles extérieures, vitrages collés
Quantité : 1

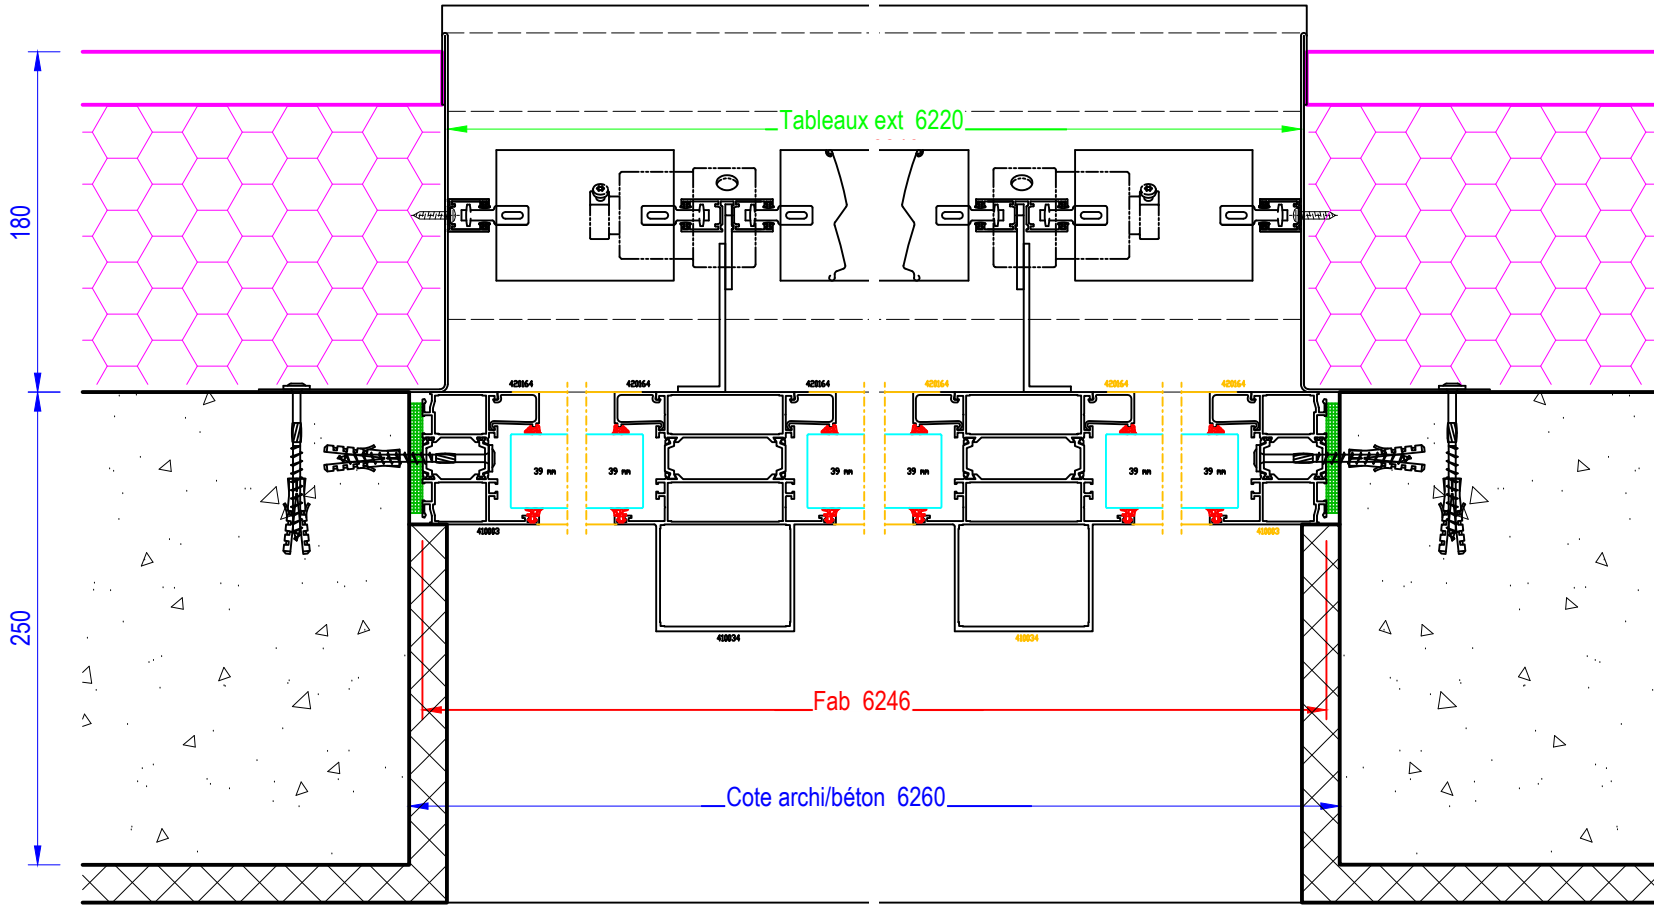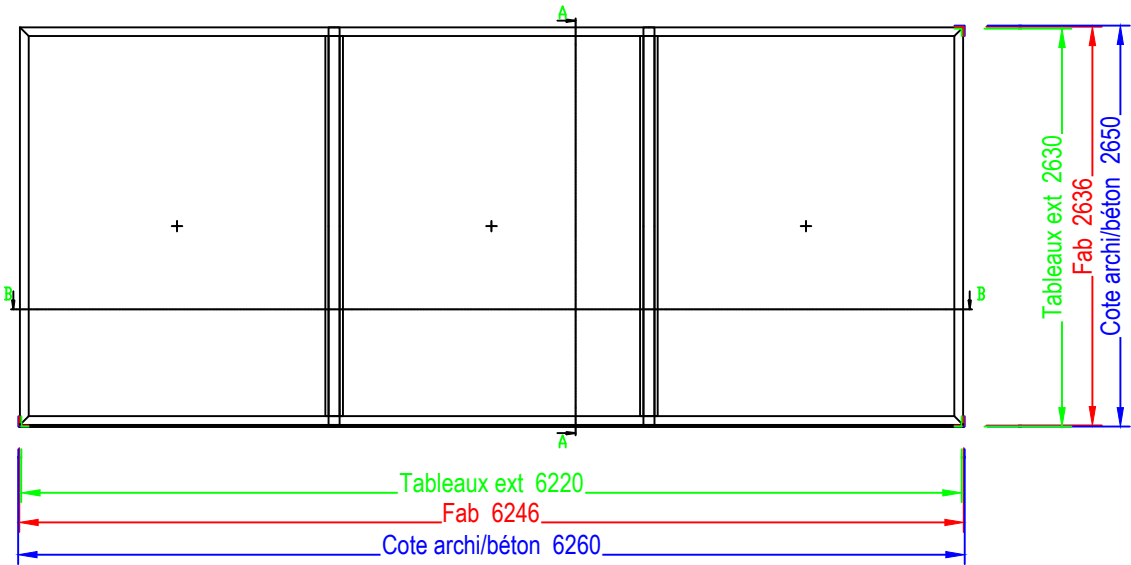

Coupe BB


Membrane EPDM
ME220 ILLBRUCK

Pierre de VALS
désolidarisée
du précadre alu

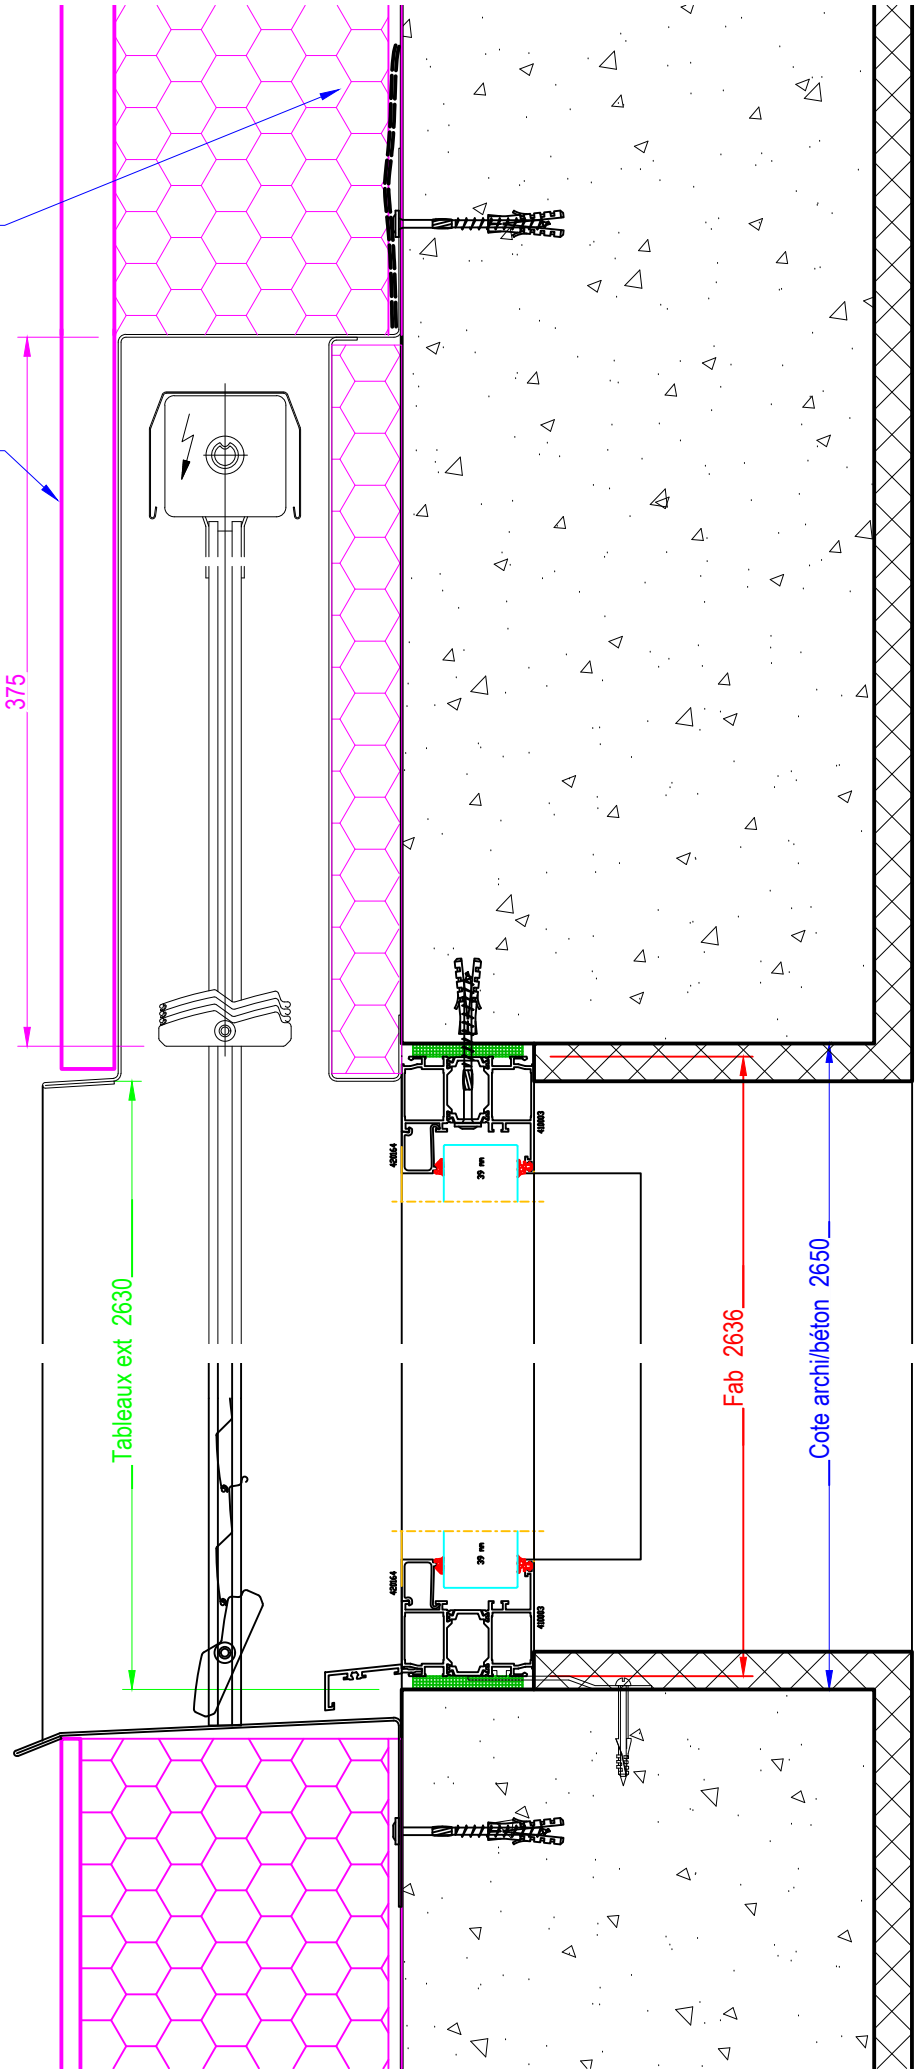


Coupe AA

Localisation : Niveau 0 - Restaurant
Remplissage : 44.6 16 Argon + Warm Edge + 44.2 LowE
Quantité : 1

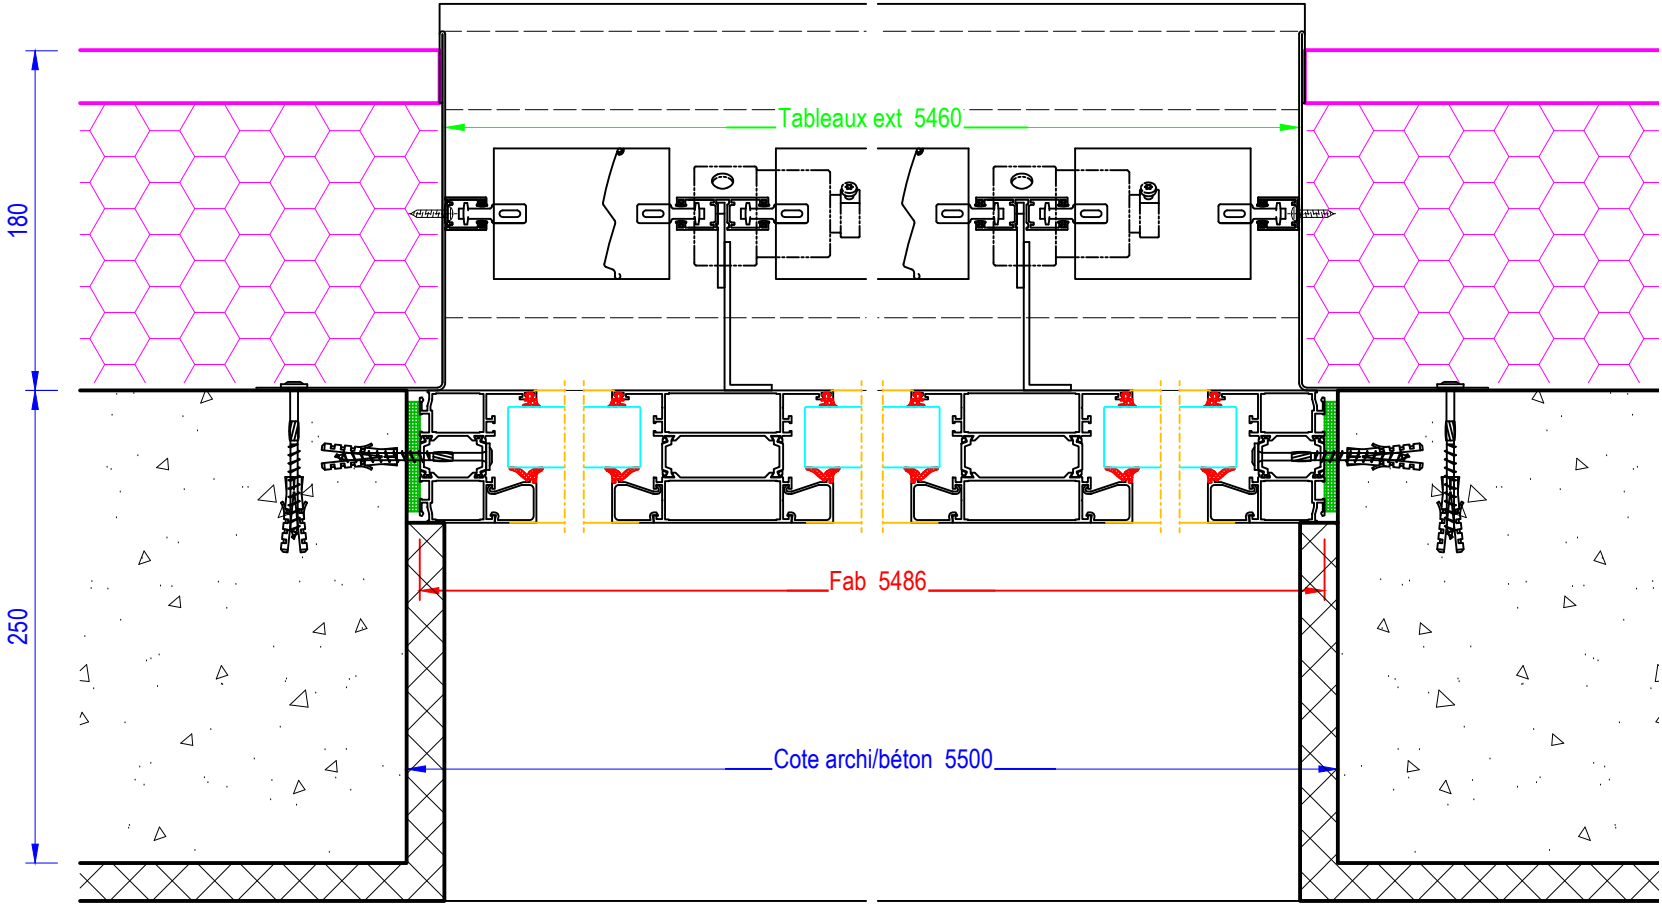


Coupe BB

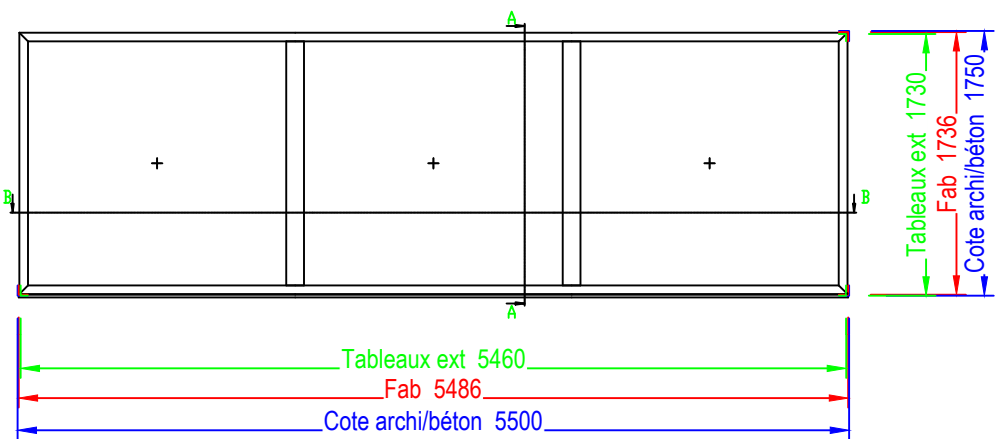

Membrane EPDM
ME220 ILLBRUCK


Pierre de VALS
désolidarisée
du précadre alu

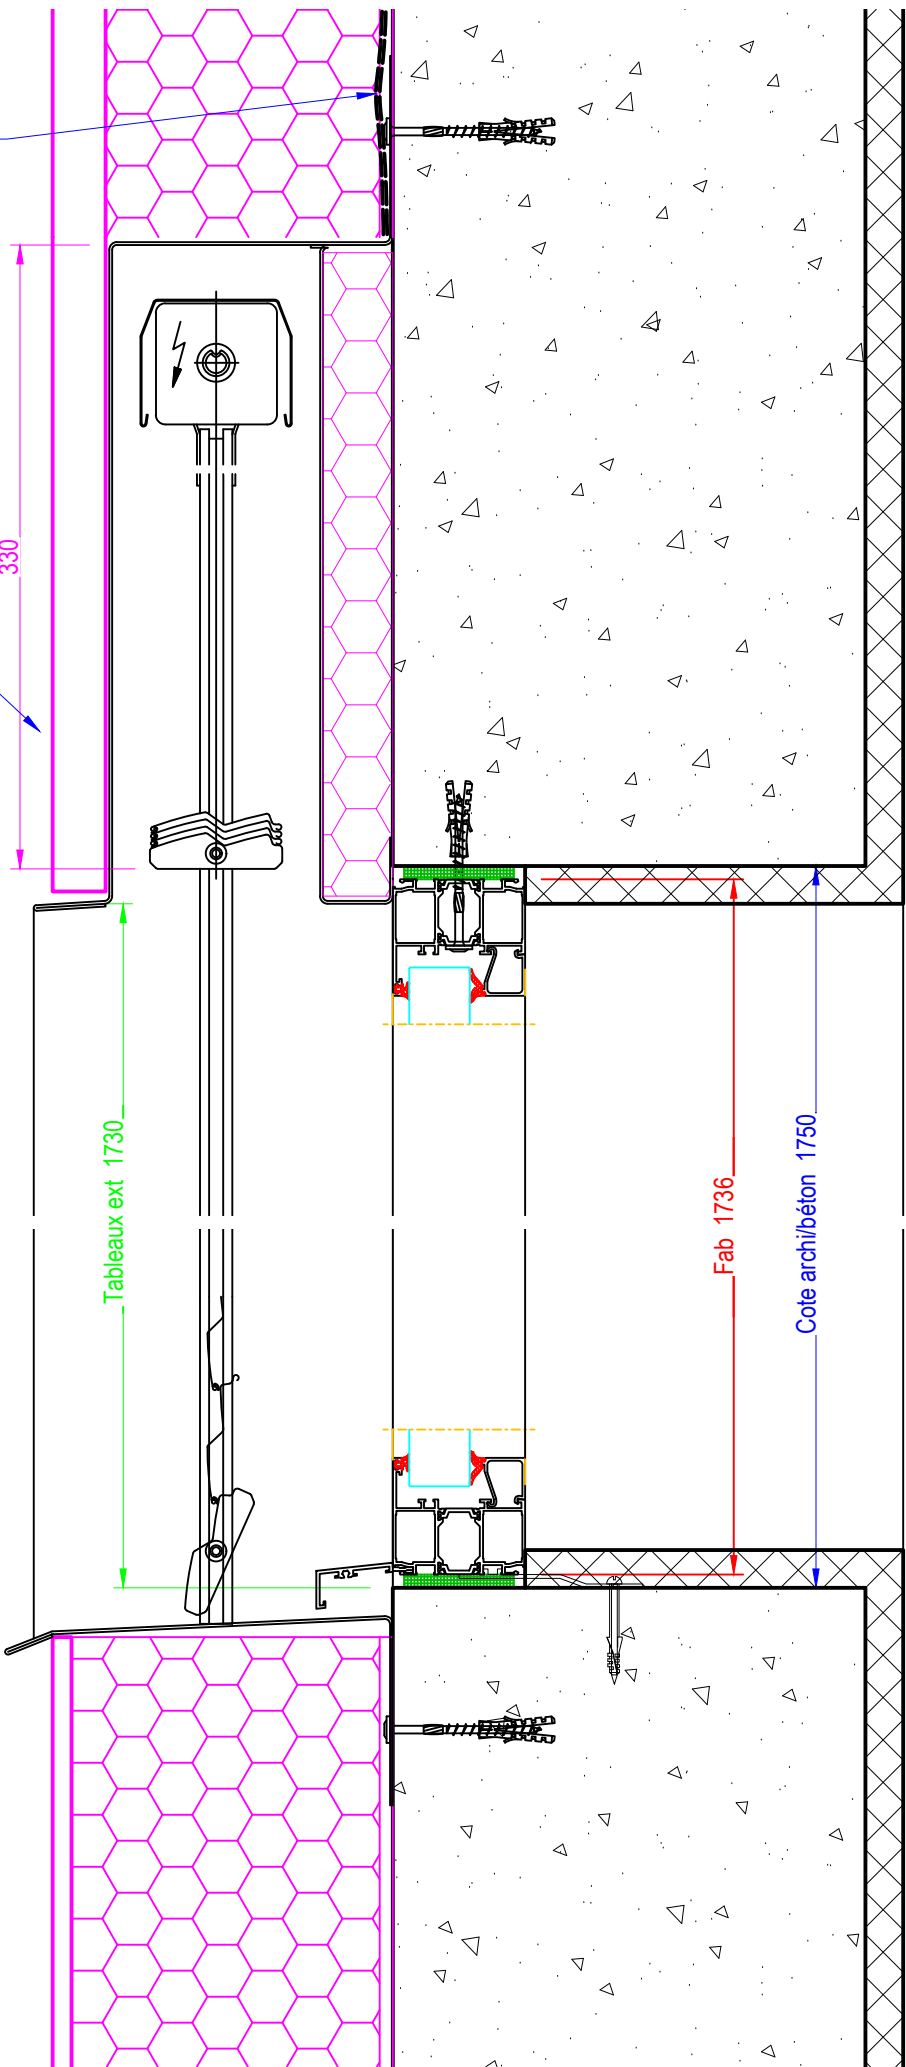



Coupe AA

+ 450.40

Localisation : Niveau 0 - Restaurant
Remplissage : 44.6 16 Argon + Warm Edge + 44.2 LowE
Quantité : 1

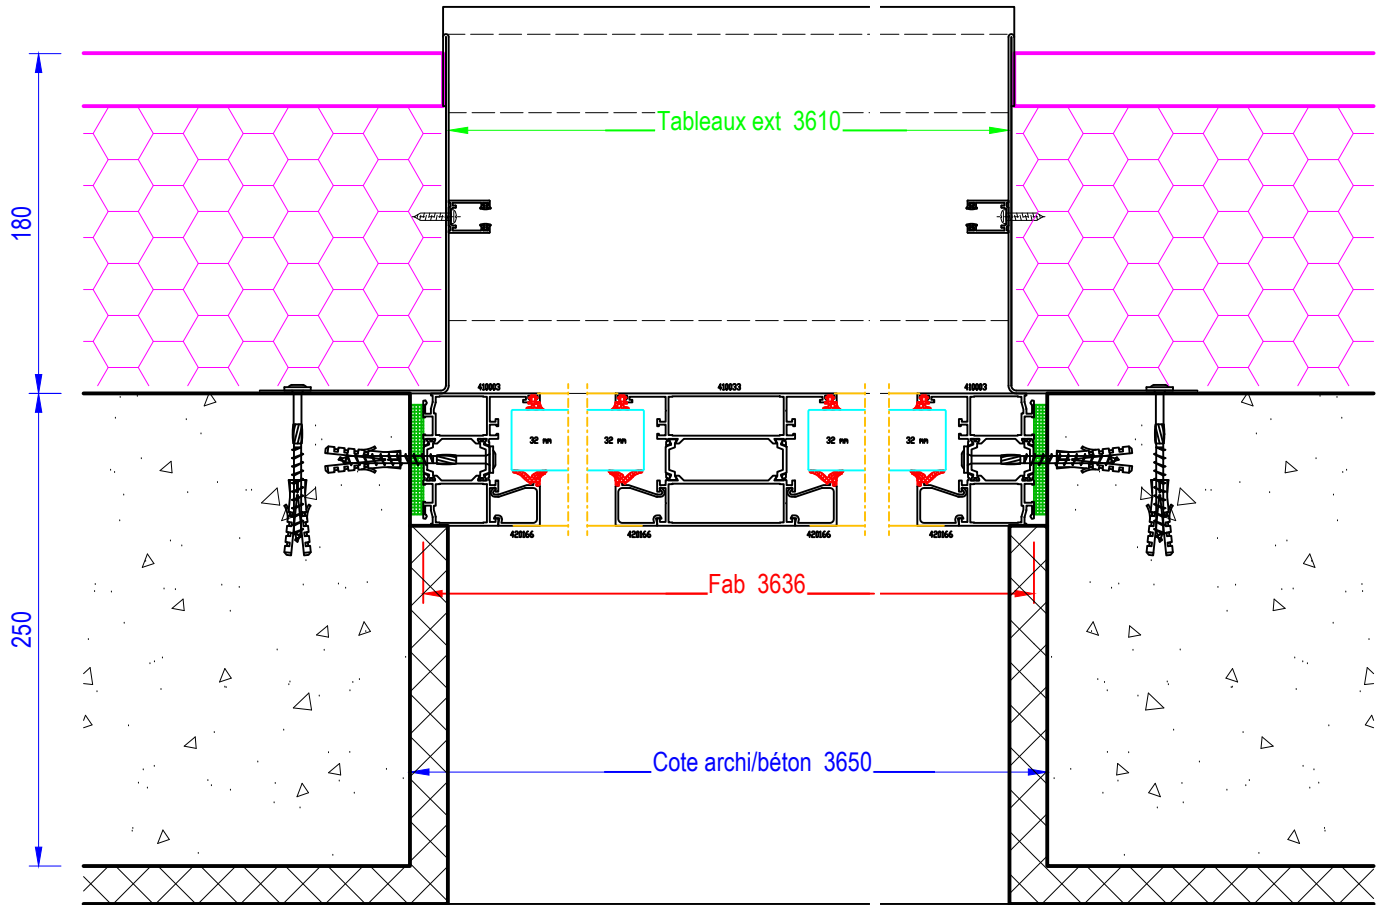


Coupe BB

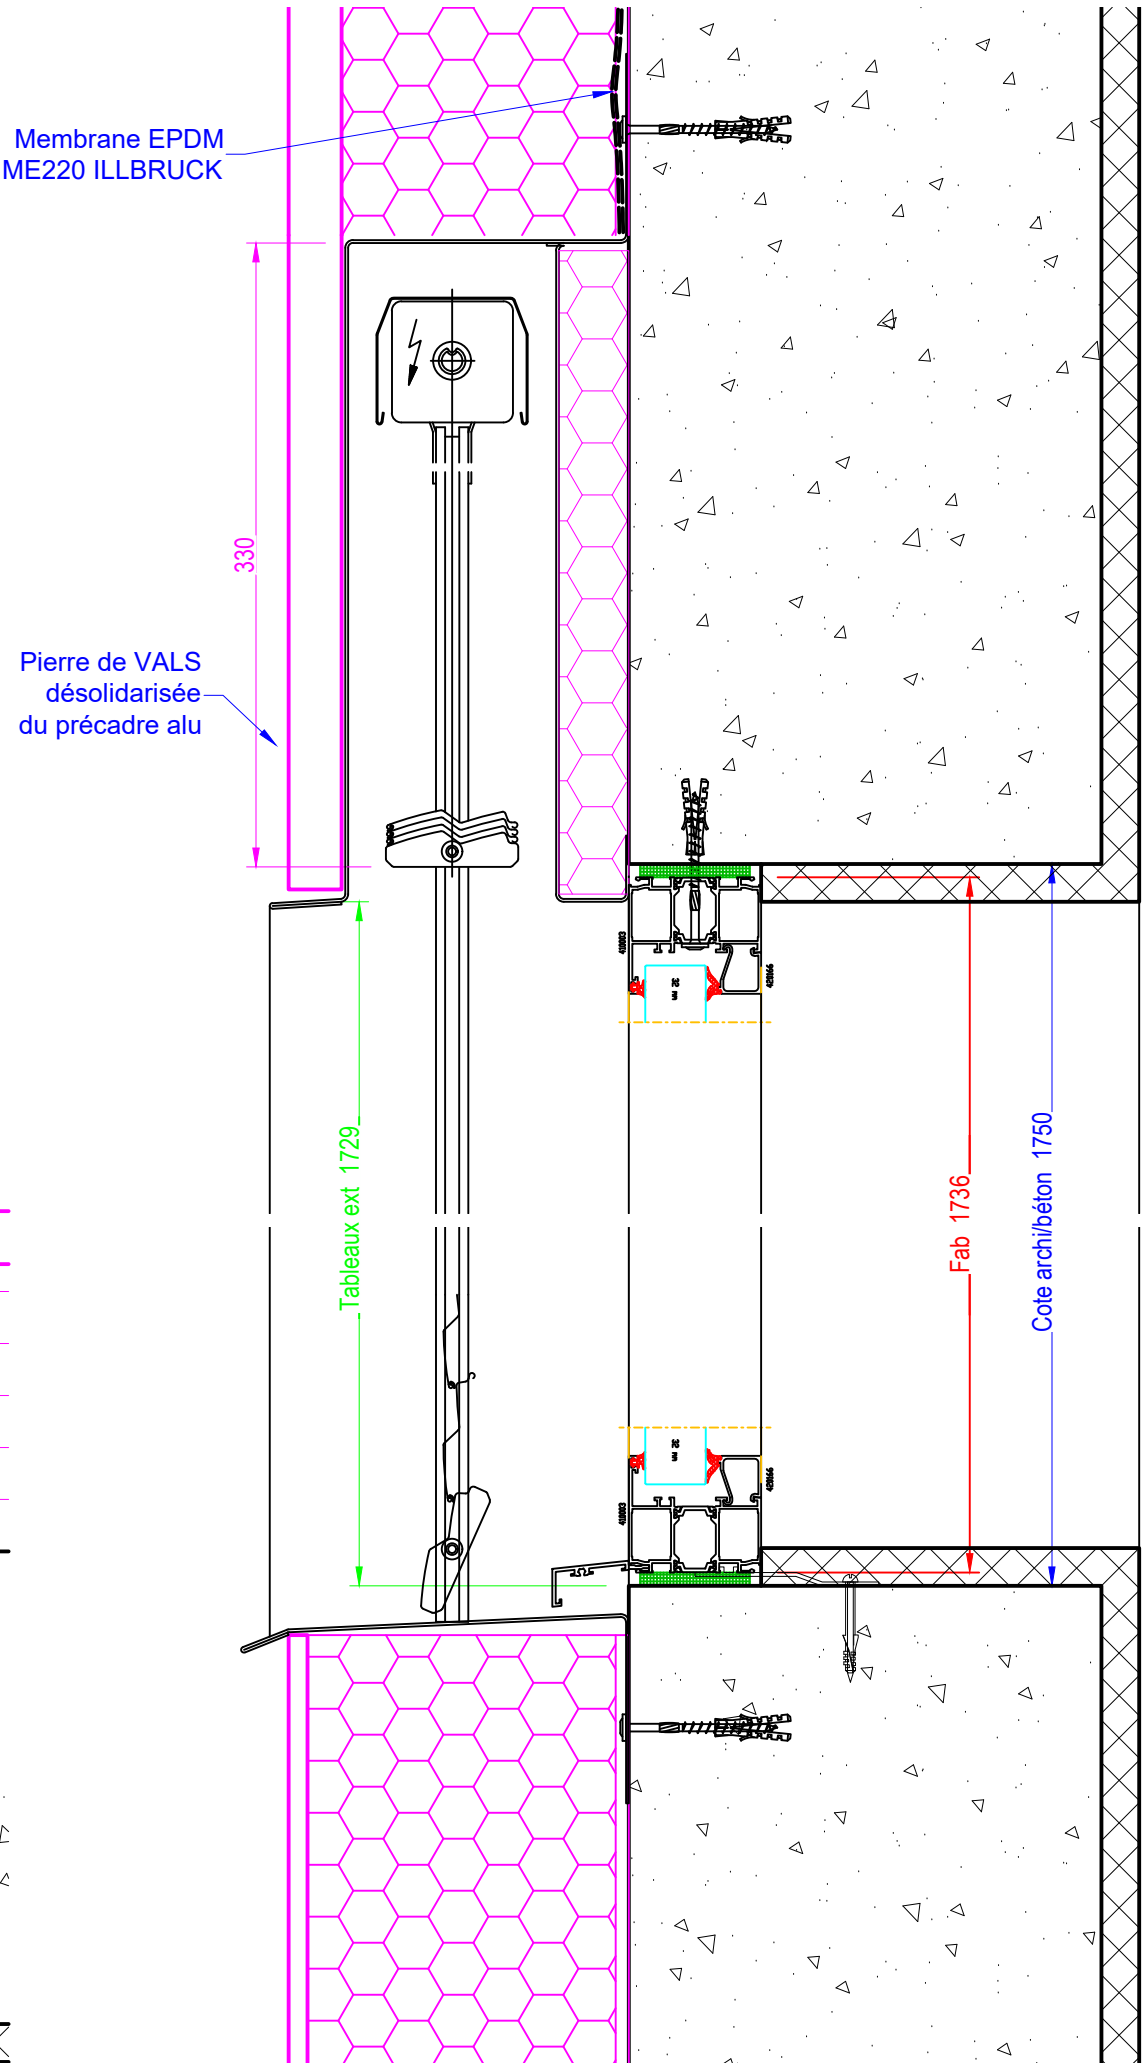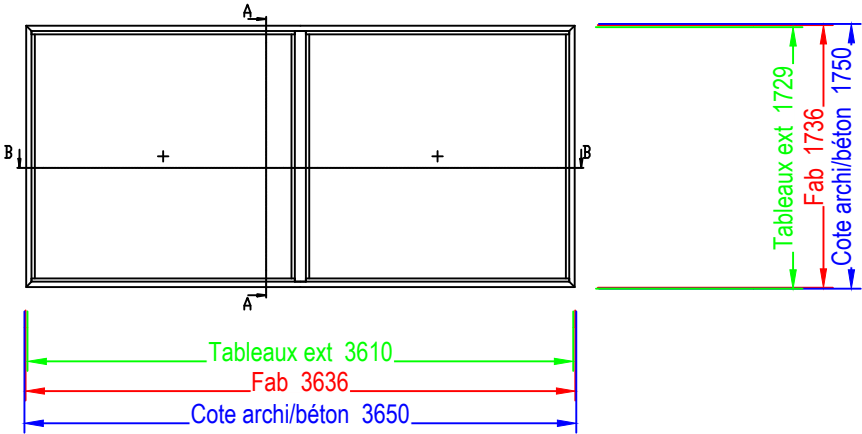


Coupe AA

Localisation : Niveau 0 - Cuisine
Remplissage : Panneau isolant dans les ouvrants et en imposte
Equipement : Serrure 3 points - Cylindre à bouton, crémone pompier, bâton de maréchal Ø50, béquille intérieure, ferme-porte, gâche électrique
Quantité : 1

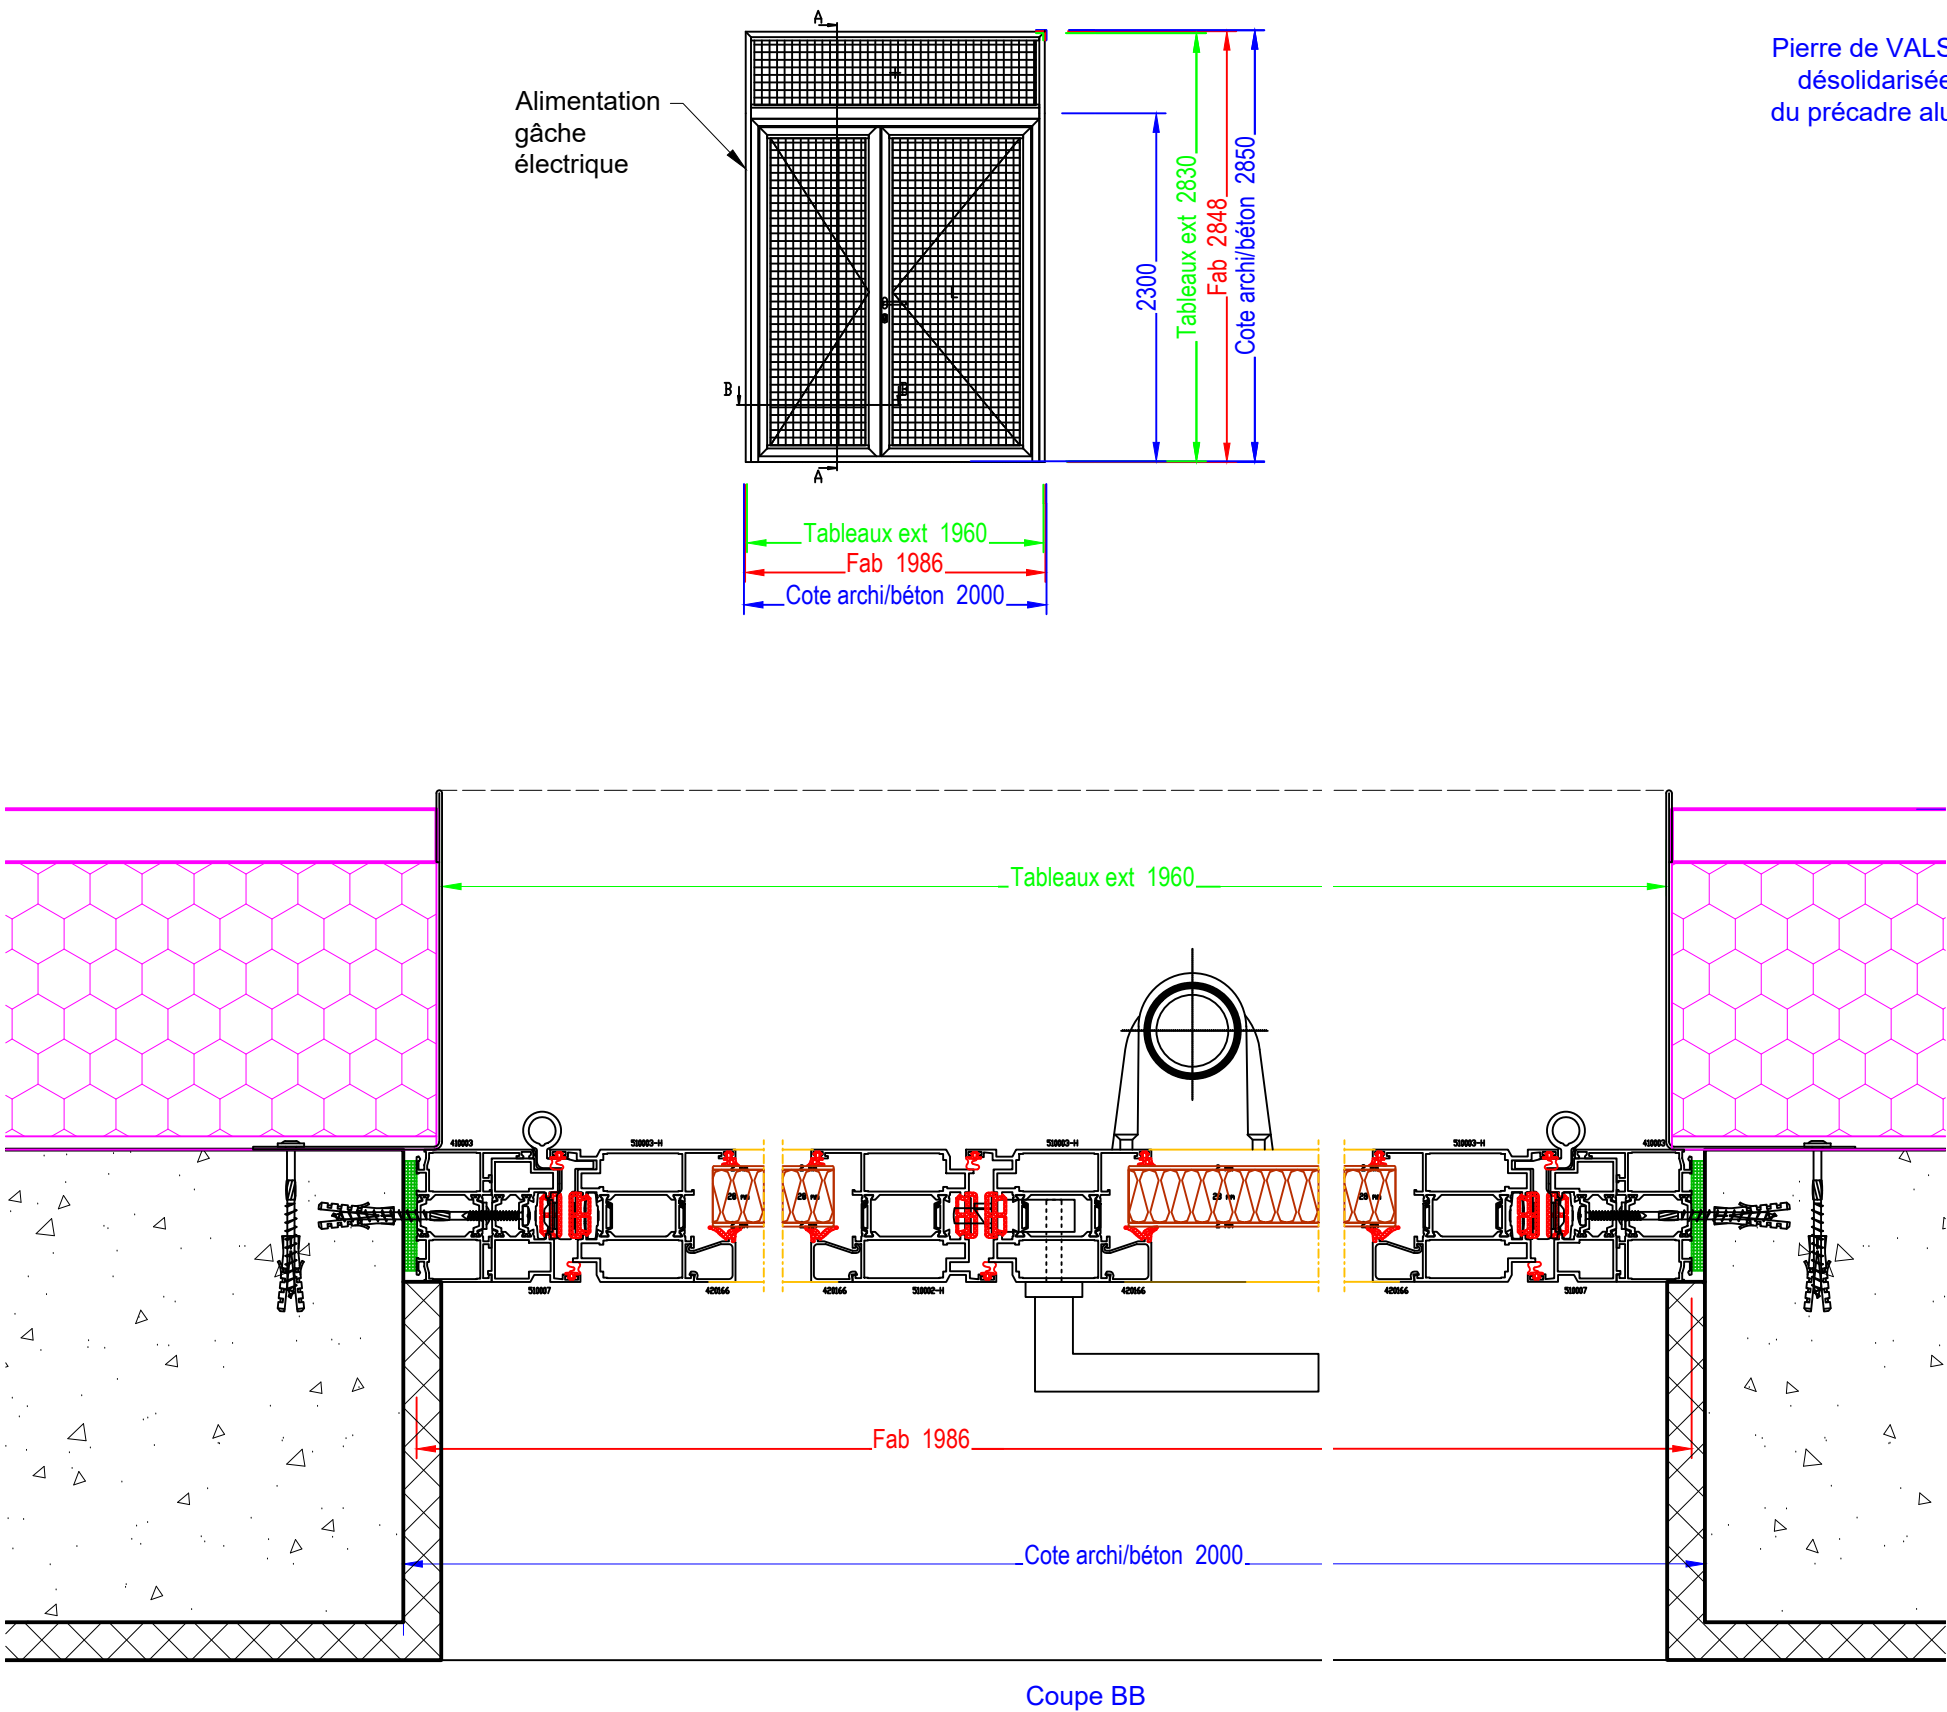

Membrane EPDM
ME220 ILLBRUCK

Pierre de VALS
désolidarisée
du précadre alu

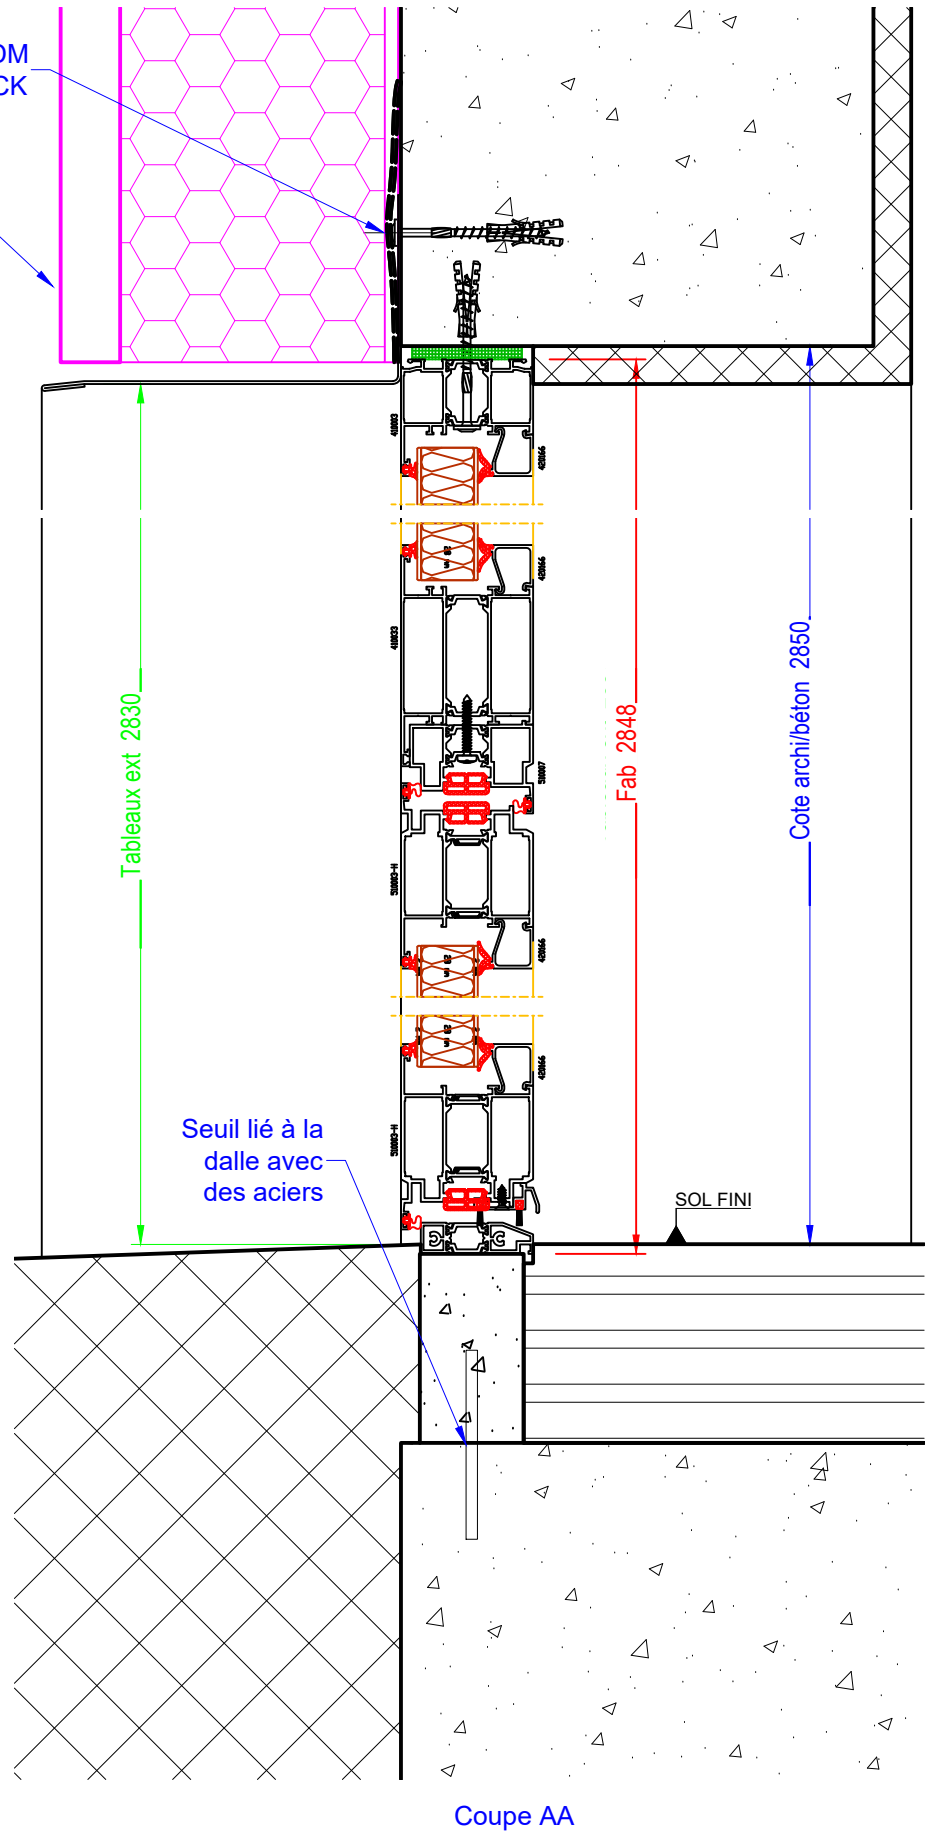

N° dossier : 0220 05 03

ME17

N° dossier : 0220 05 03

Echelle: 1:4 - 1:50


MENUISERIES ALU NIVEAU 0

Avenue du Petit Port - 74940 Annecy le Vieux


Format: A3

FOLIO : 28 D

Localisation : Niveau 0 - Cuisine
Remplissage : 44.6 16 Argon + Warm Edge + 44.2 LowE
Équipement : Ferme-imposte monté sur châssis

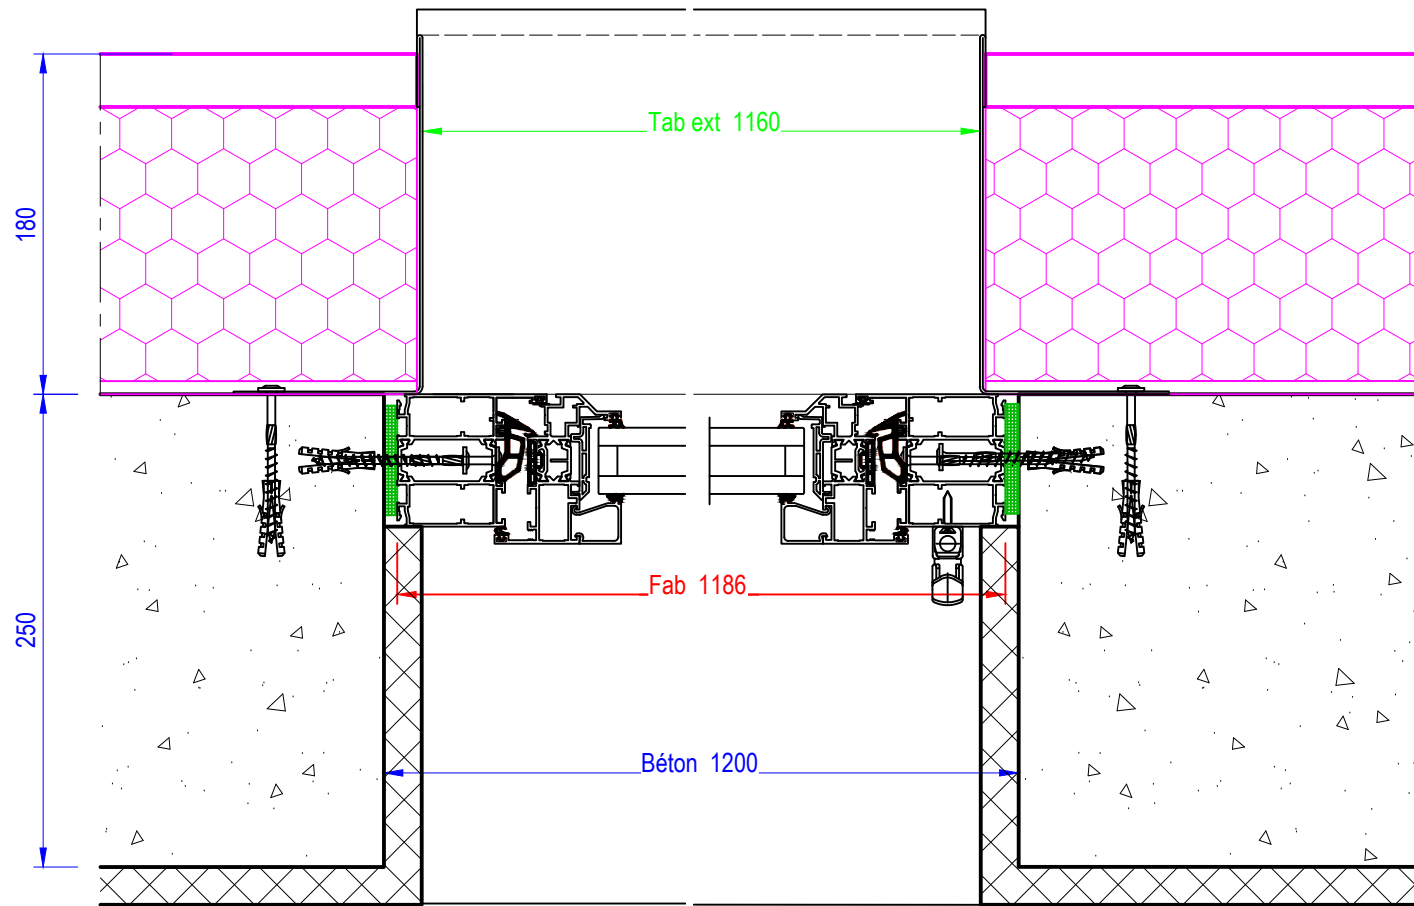


Coupe BB

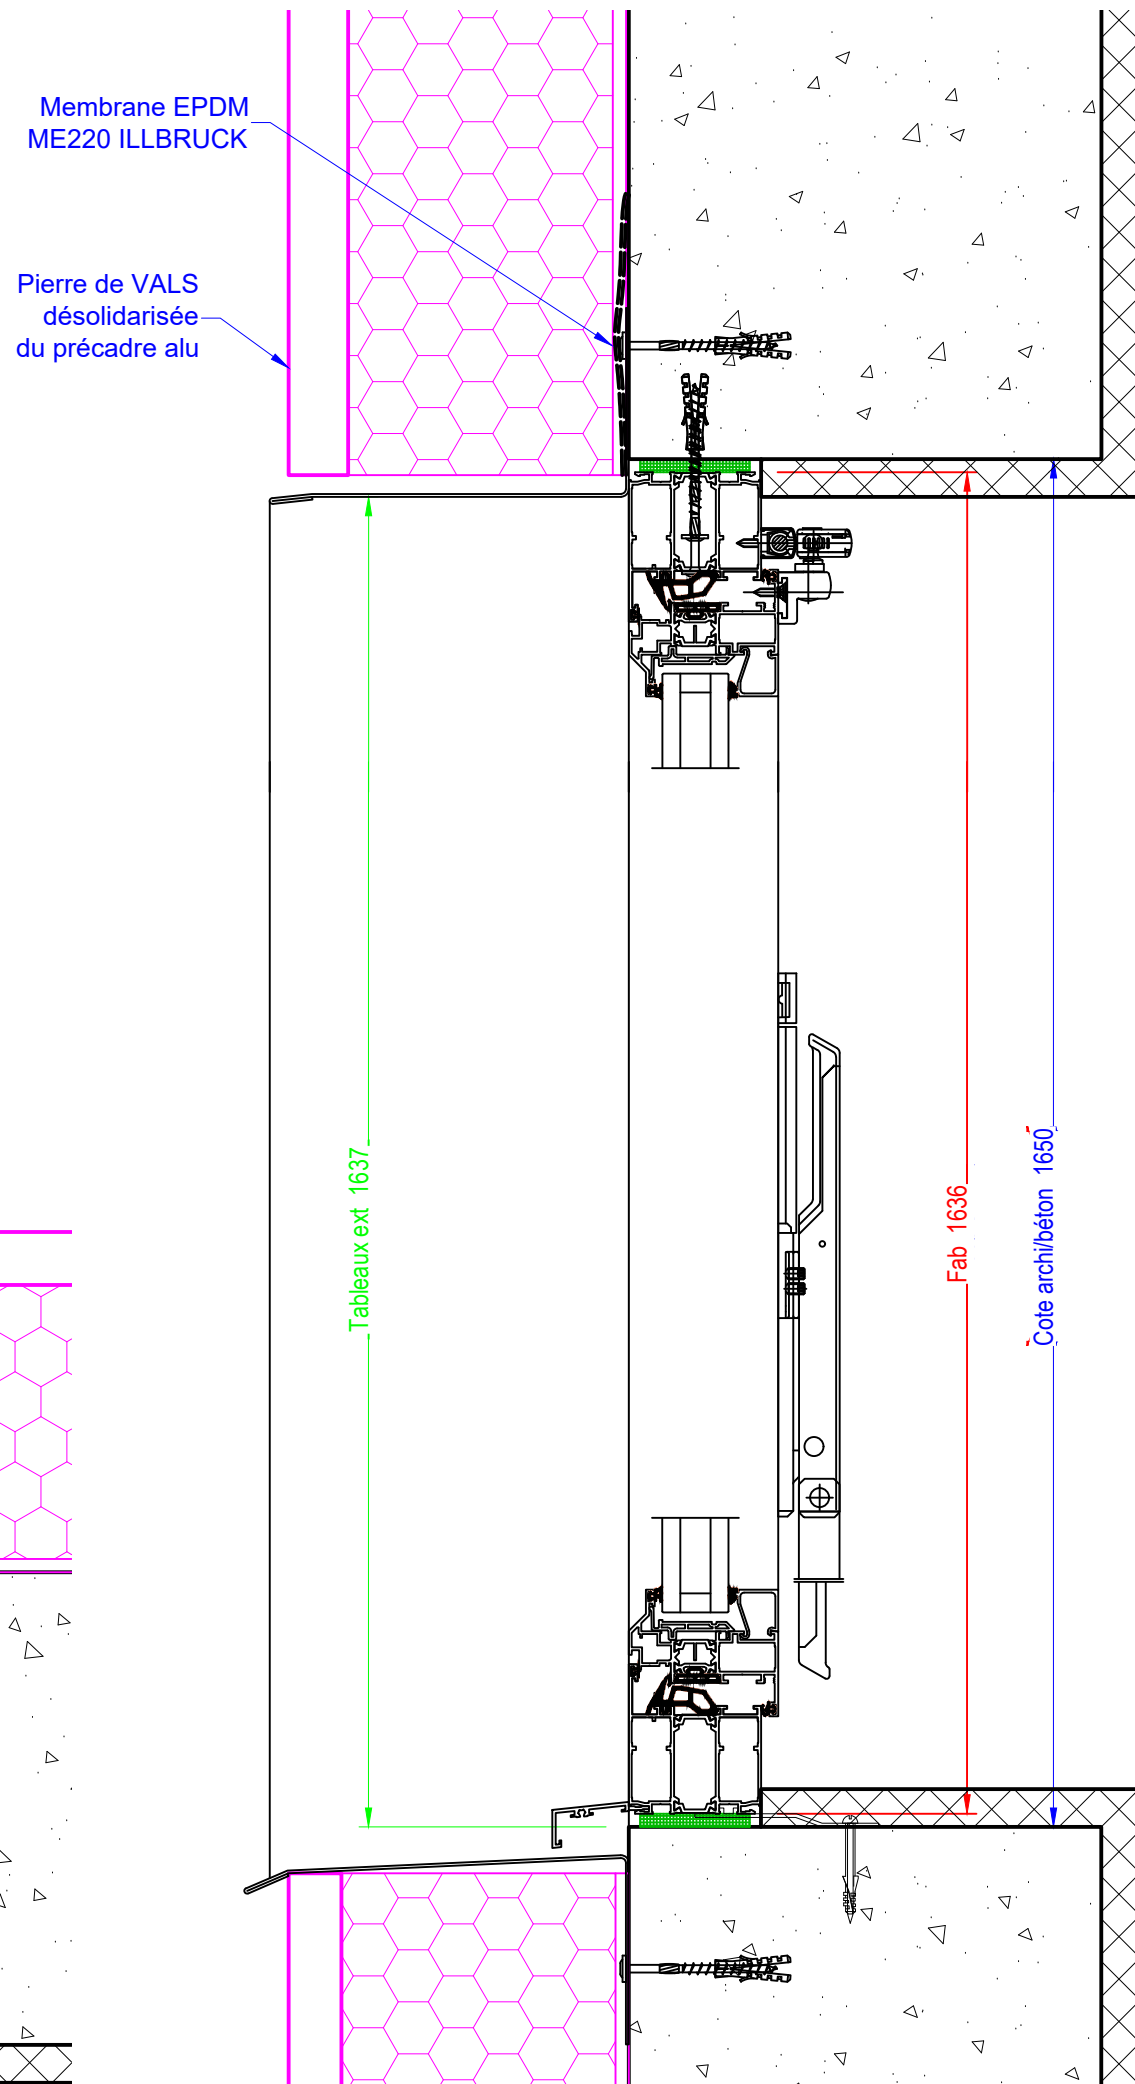

Coupe AA

Localisation : Niveau 0 - Séminaire
Remplissage : 44.6 16 Argon + Warm Edge + 44.2 LowE
Parcloes extérieures, vitrages collés

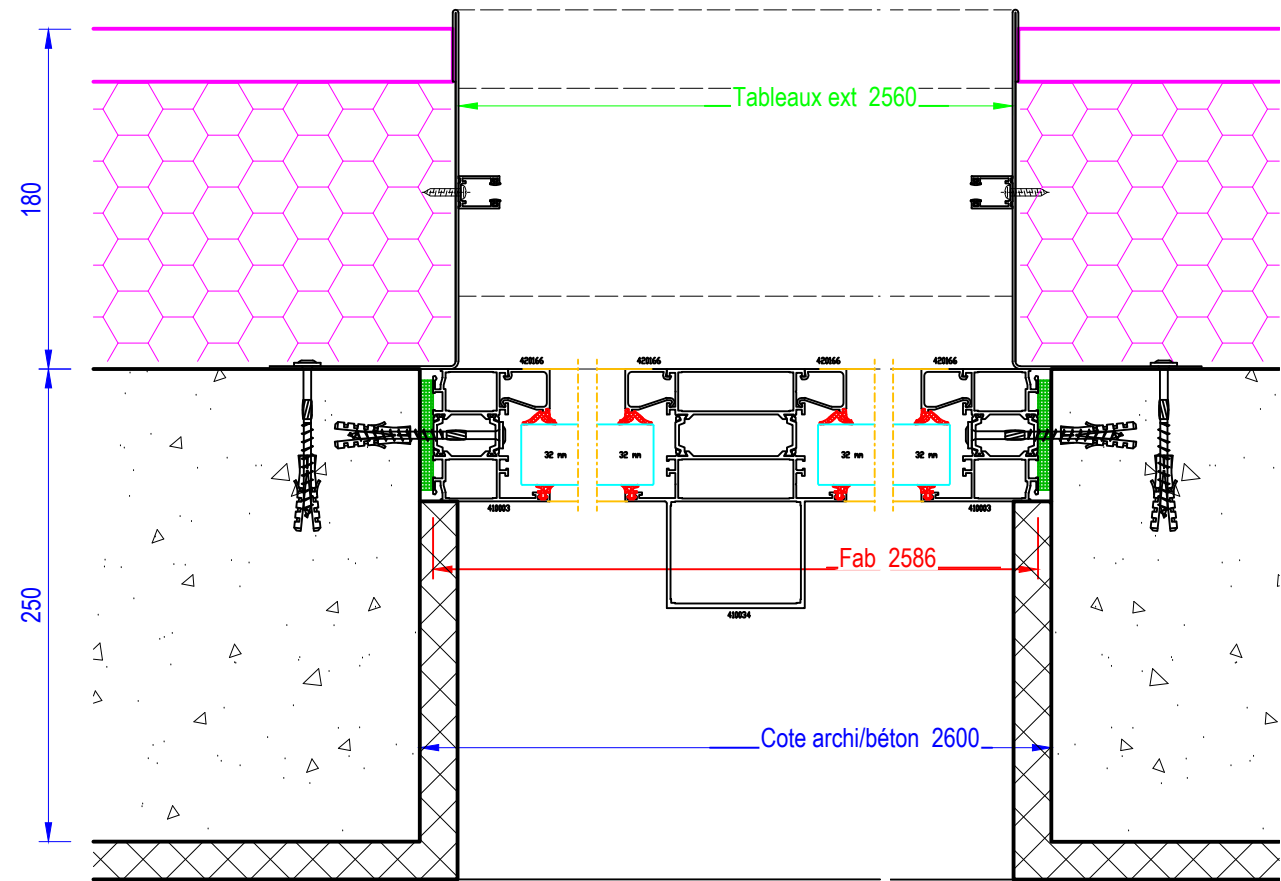


Coupe BB

Membrane EPDM
ME220 ILLBRUCK

Pierre de VALS
désolidarisée
du précadre alu

Seuil lié à la
dalle avec
des aciers

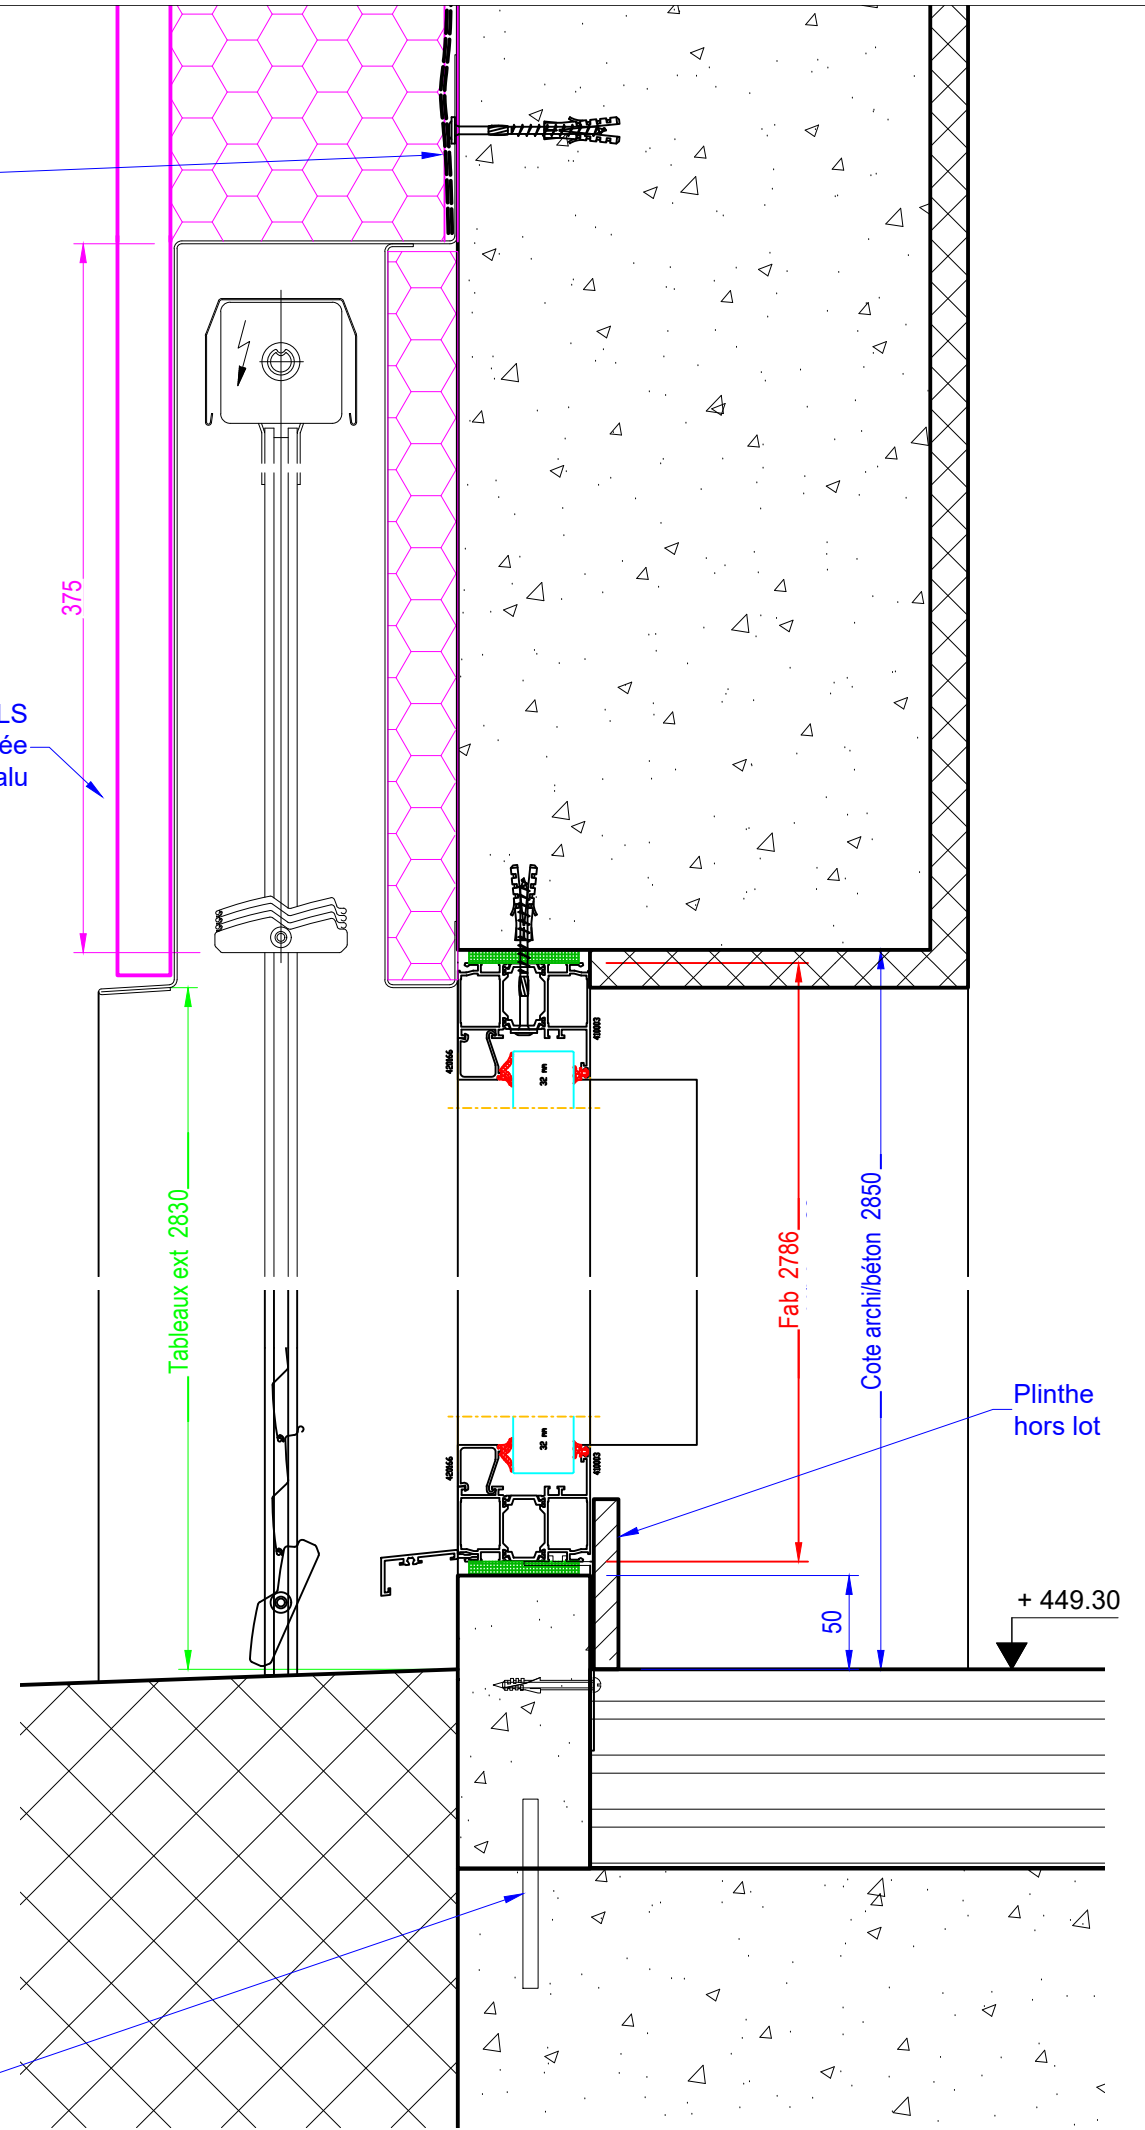

Coupe AA

N° dossier : 0220 05 03

ME20

MENUISERIES ALU NIVEAU 0


Avenue du Petit Port - 74940 Annecy le Vieux

Echelle: 1:4 - 1:50

Format: A3


FOLIO : 30 D

Localisation : Niveau 0 - Entrée séminaire
Remplissage : 44.6 16 Argon + Warm Edge + 44.2 LowE
Équipement : Serrure 3 points - Cylindre à bouton, crémone pompier, bâton de maréchal Ø50, béquille intérieure, ferme-porte, gâche électrique
Quantité : 1

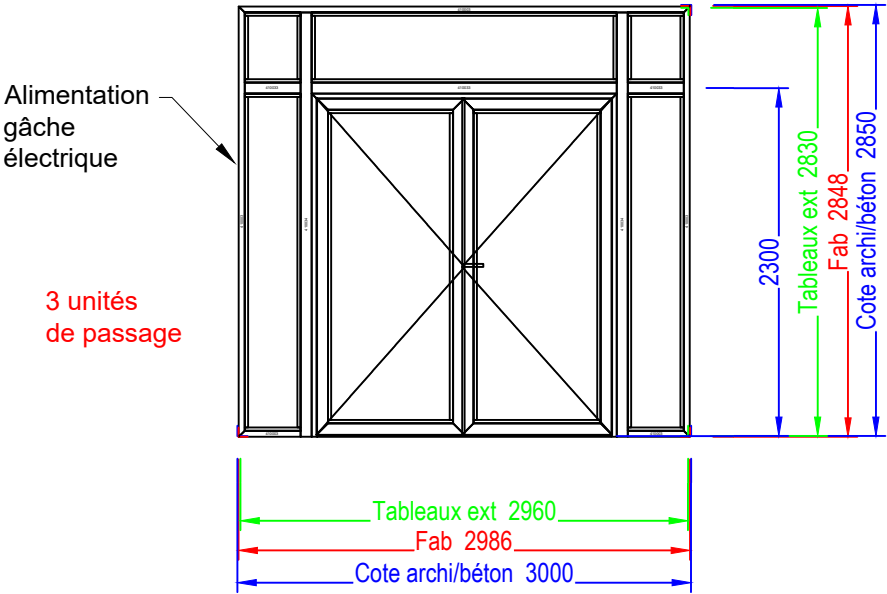


Membrane EPDM
ME220 ILLBRUCK

Pierre de VALS
désolidarisée
du précadre alu


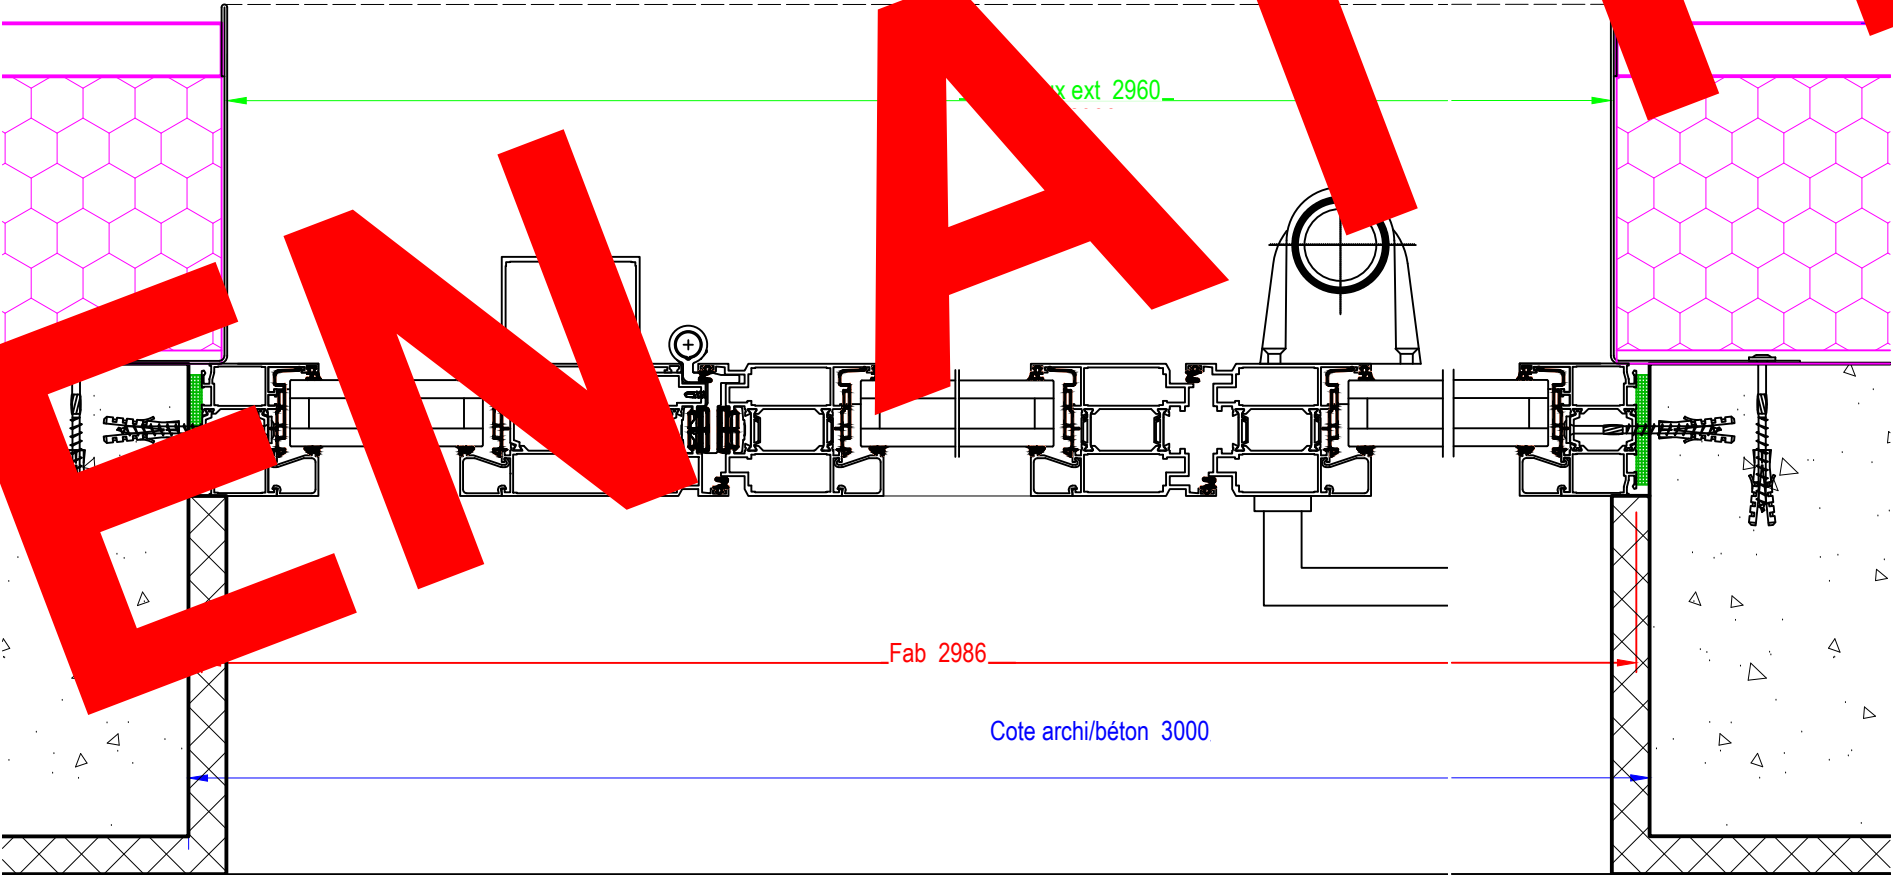


Coupe BB

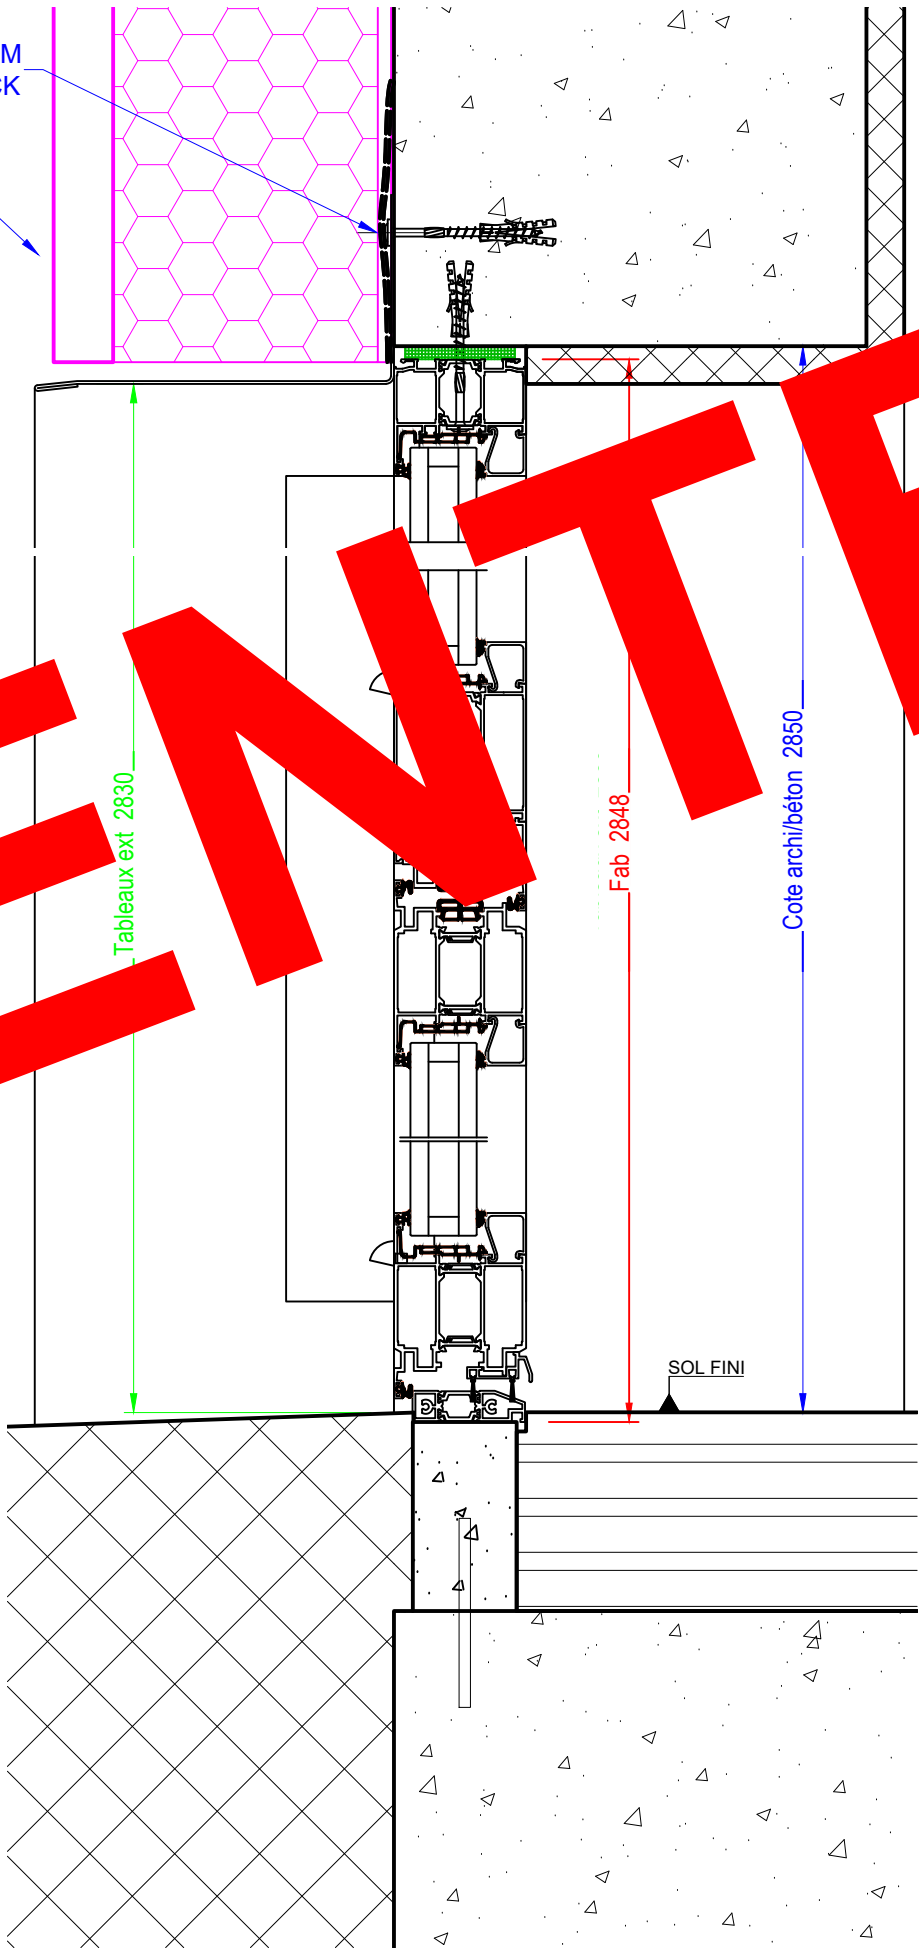

Coupe AA


Localisation : Niveau 0 - Séminaire
Remplissage : 44.6 16 Argon + Warm Edge + 44.2 LowE
Équipement : Serrure 3 points - Cylindre à bouton, crémone pompier, bâton de maréchal Ø50 deux faces, ferme-porte
Quantité : 1

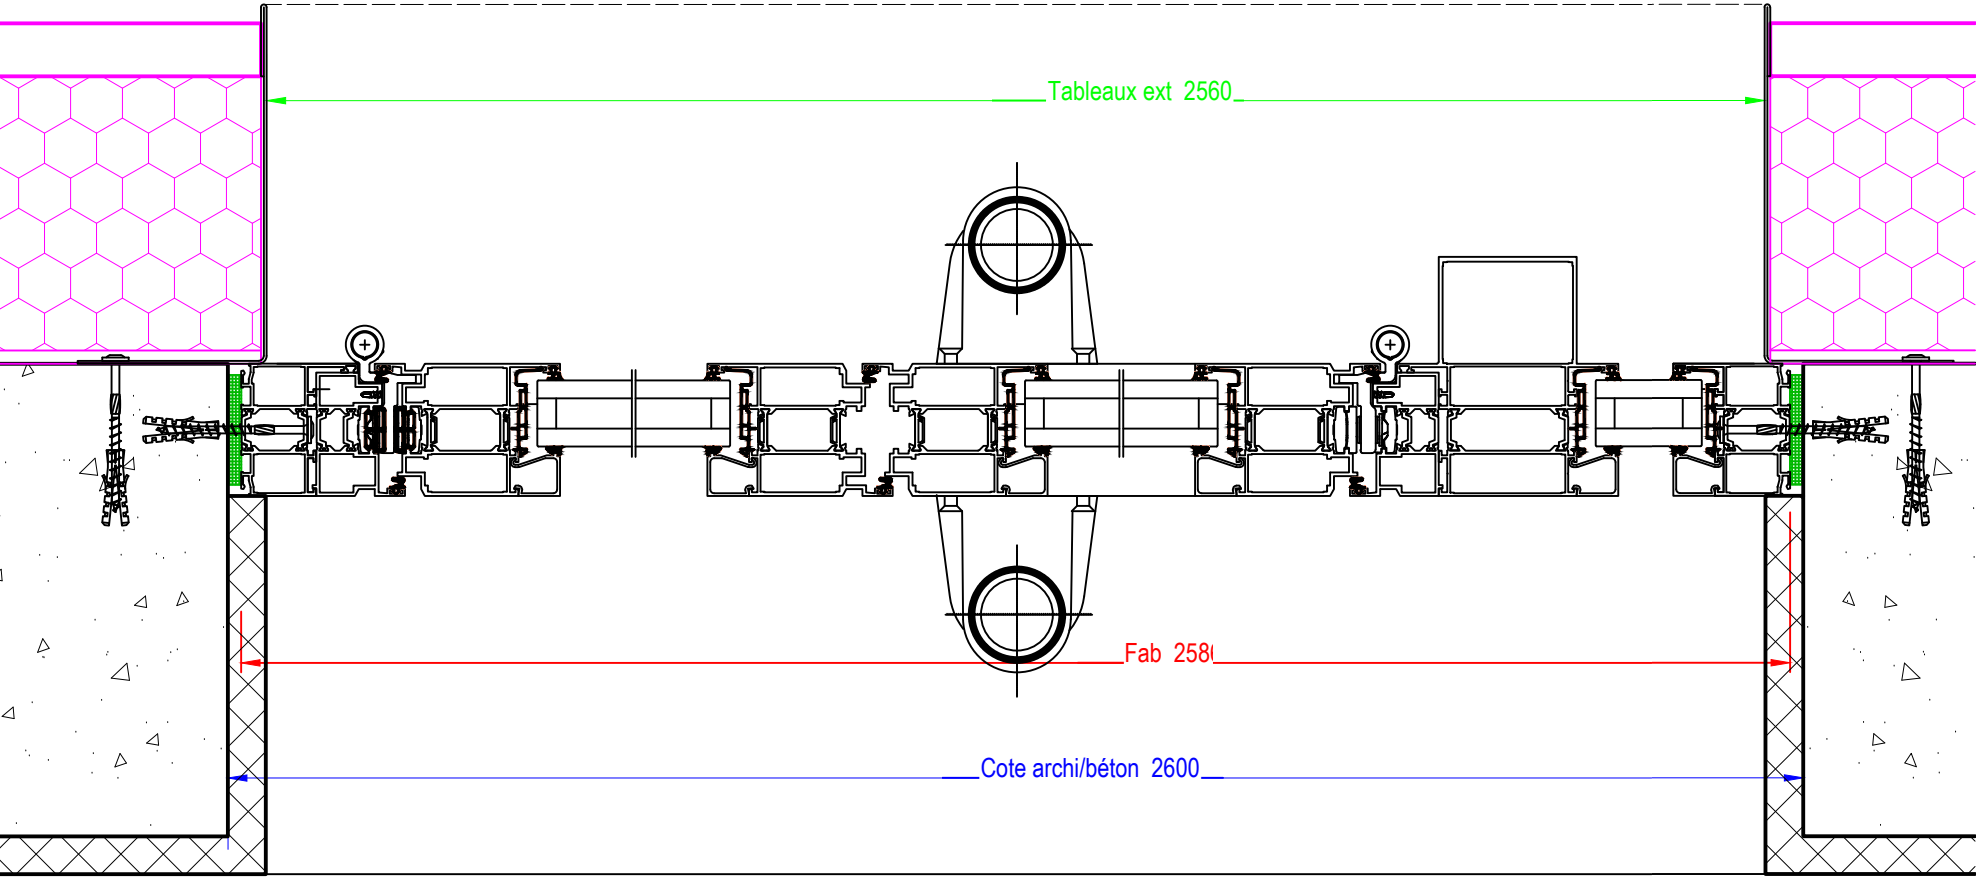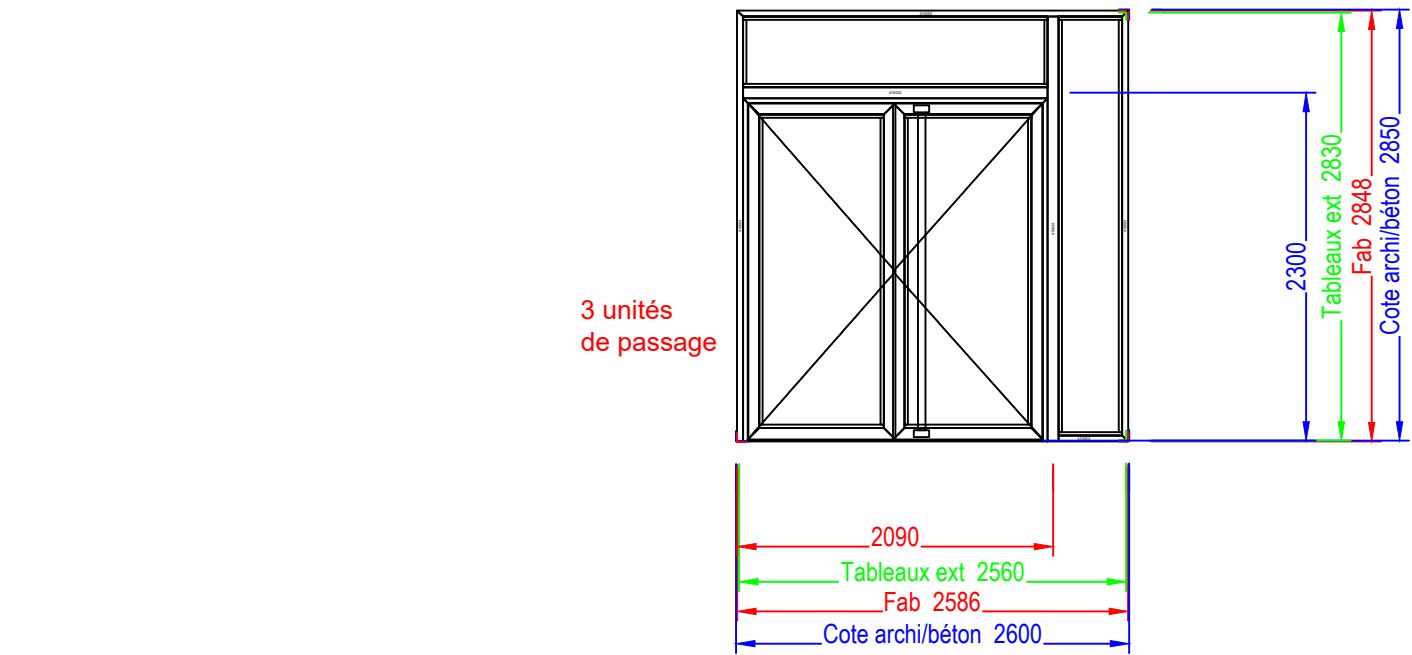

Coupe BB

Membrane EPDM
ME220 ILLBRUCK



Pierre de VALS
désolidarisée
du précadre alu

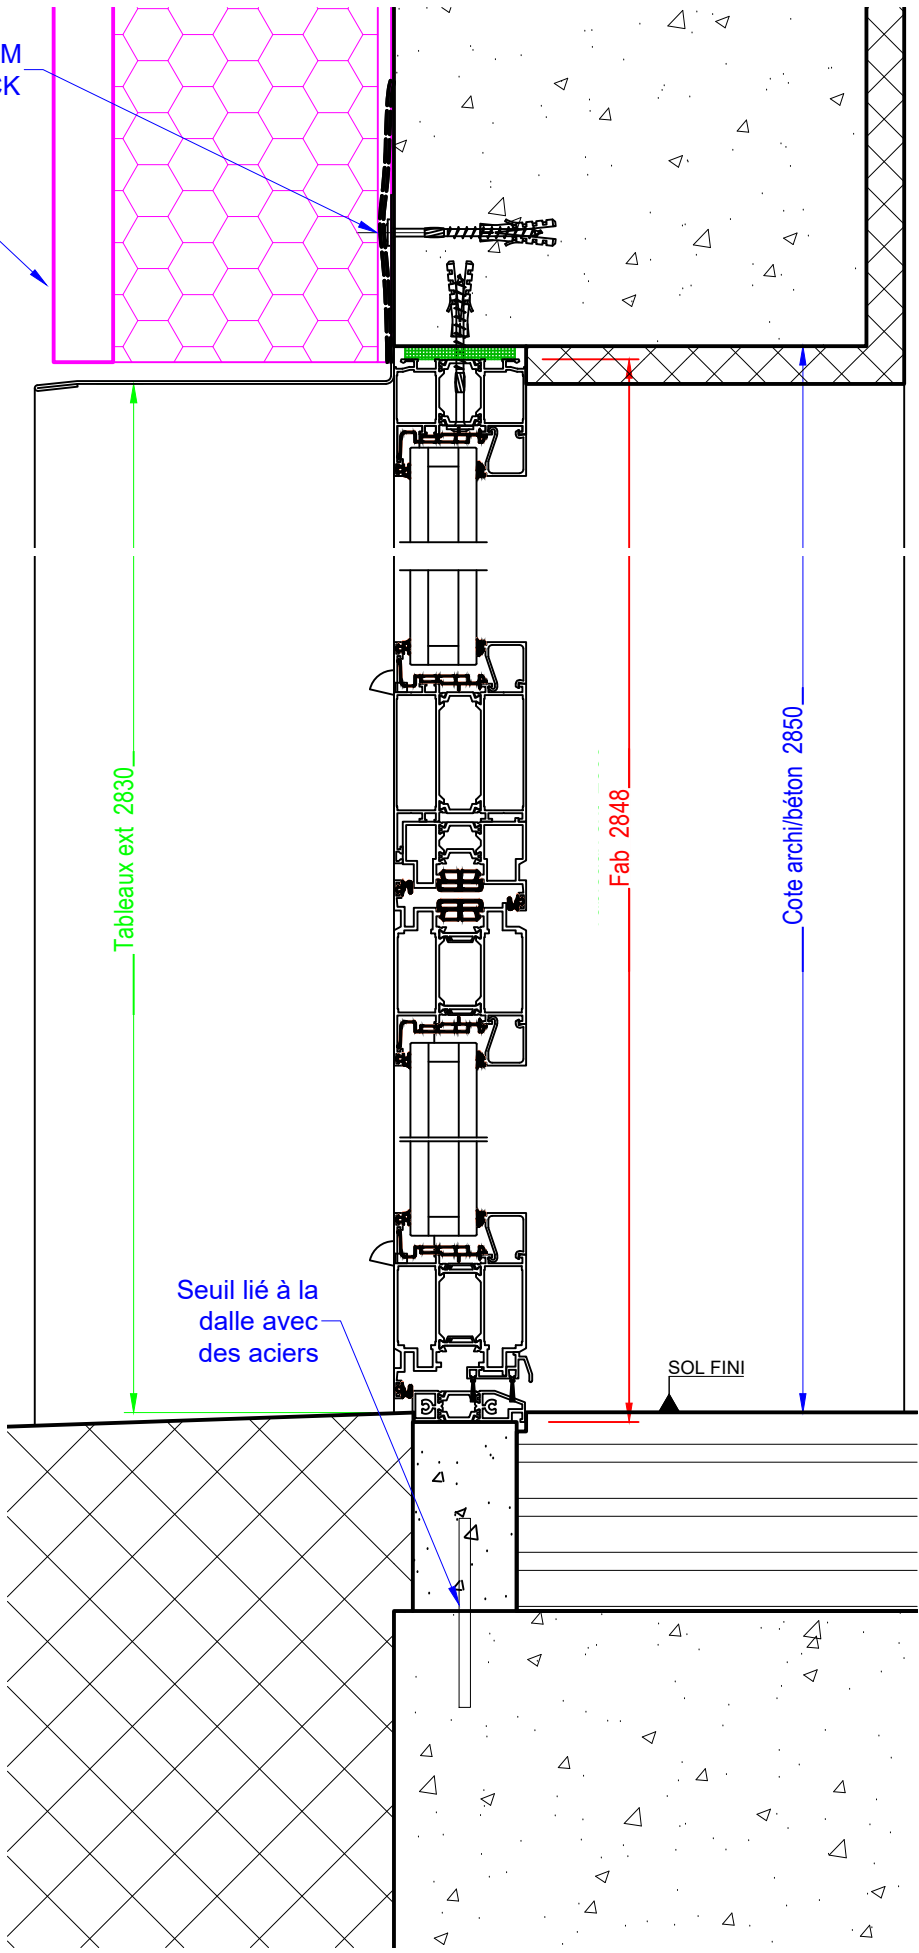

Coupe AA

Localisation : Niveau 0 - Séminaire
Remplissage : 44.6 16 Argon + Warm Edge + 44.2 LowE + 55.6 16 Argon + Warm Edge + 55.2 LowE sur fixe
Equipement : Serrure 3 points - Cylindre à bouton, crémone pompier, bâton de maréchal Ø50 deux faces, ferme-porte
Quantité : 1


3 unités
de passage

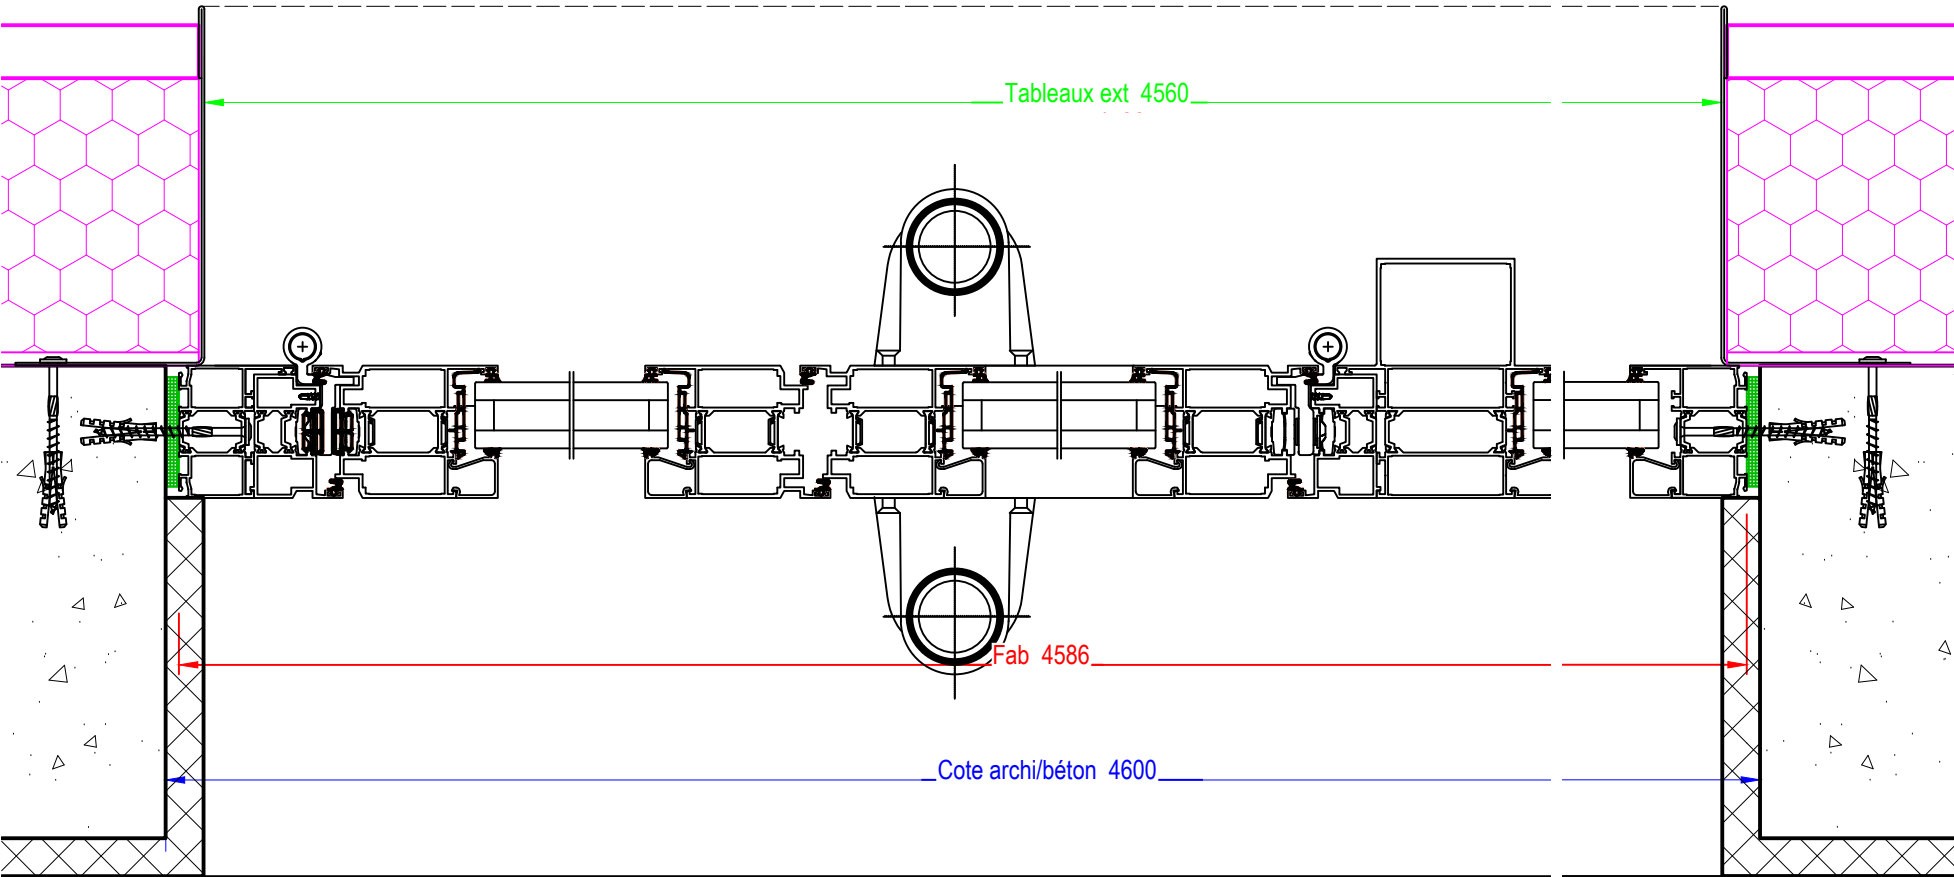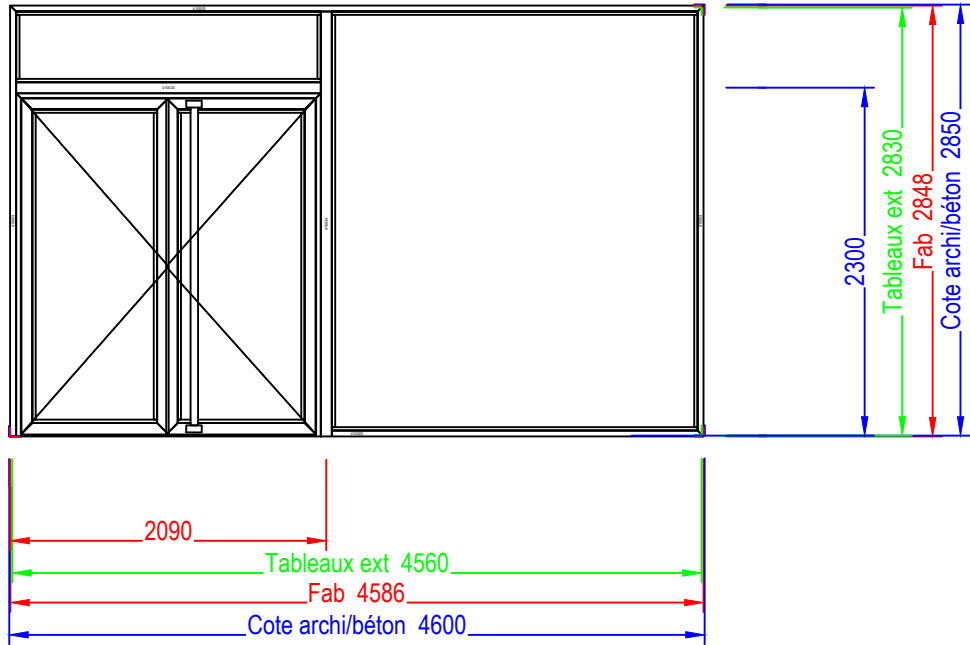

Coupe BB


Membrane EPDM
ME220 ILLBRUCK

Pierre de VALS
désolidarisée
du précadre alu

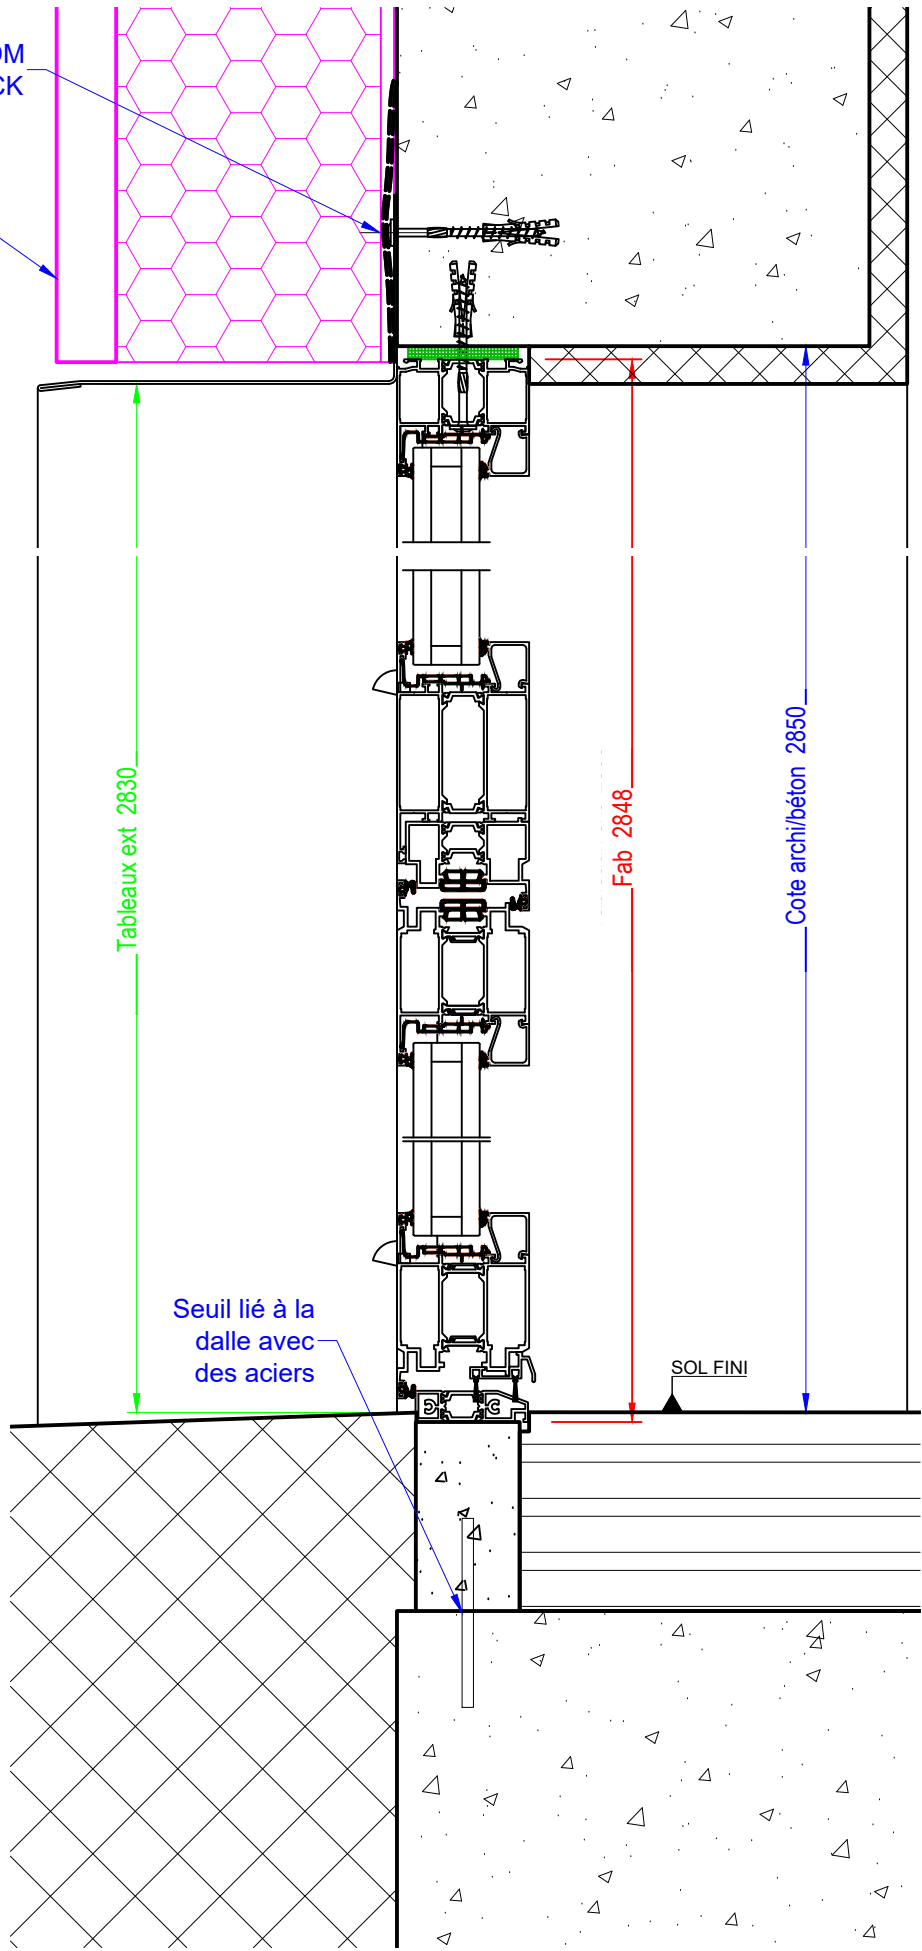


Coupe AA

Localisation : Niveau 0 - Rangement séminaire
Remplissage : 44.6 16 Argon + Warm Edge + 44.2 LowE
Ferme-imposte monté sur châssis
Quantité : 1

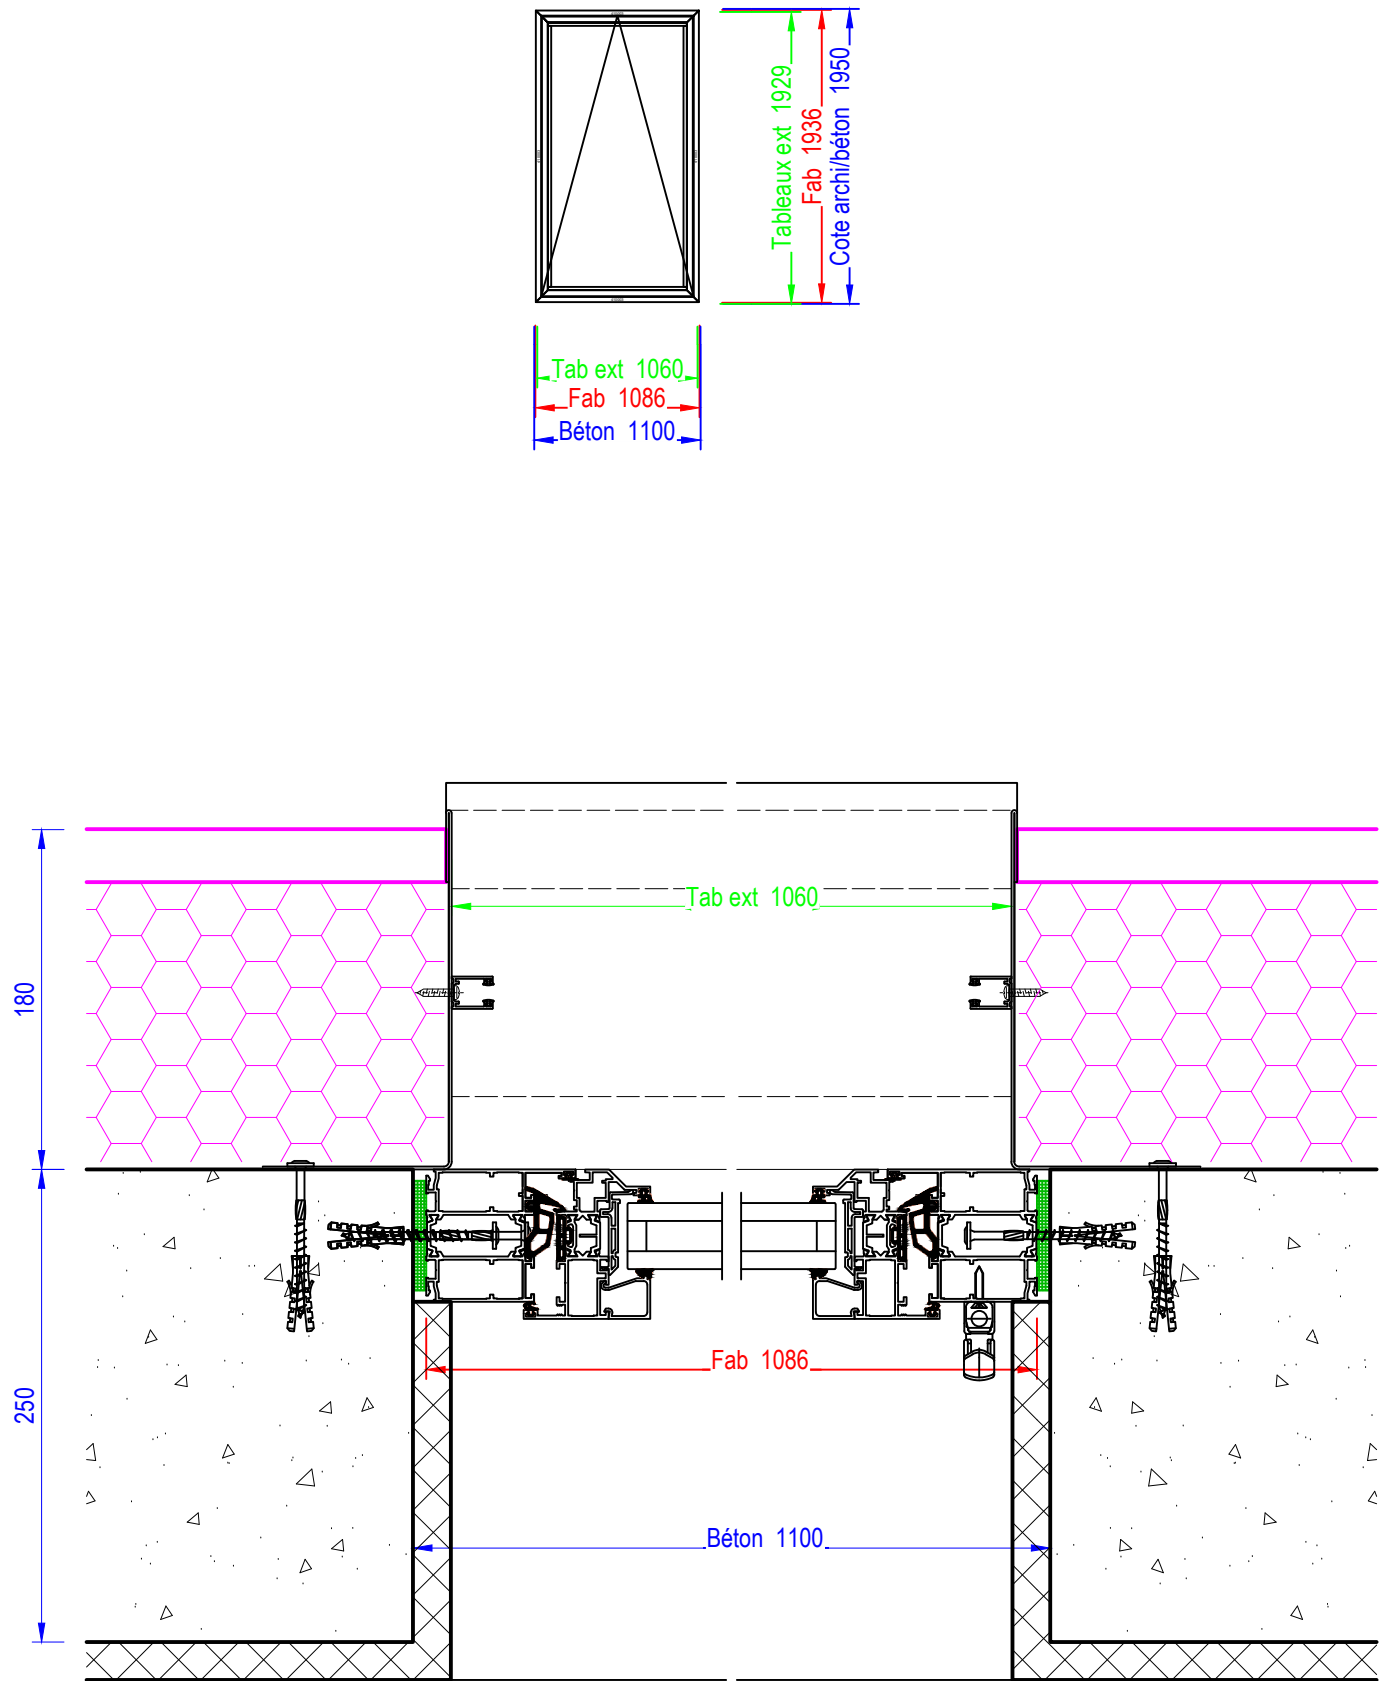


Coupe BB

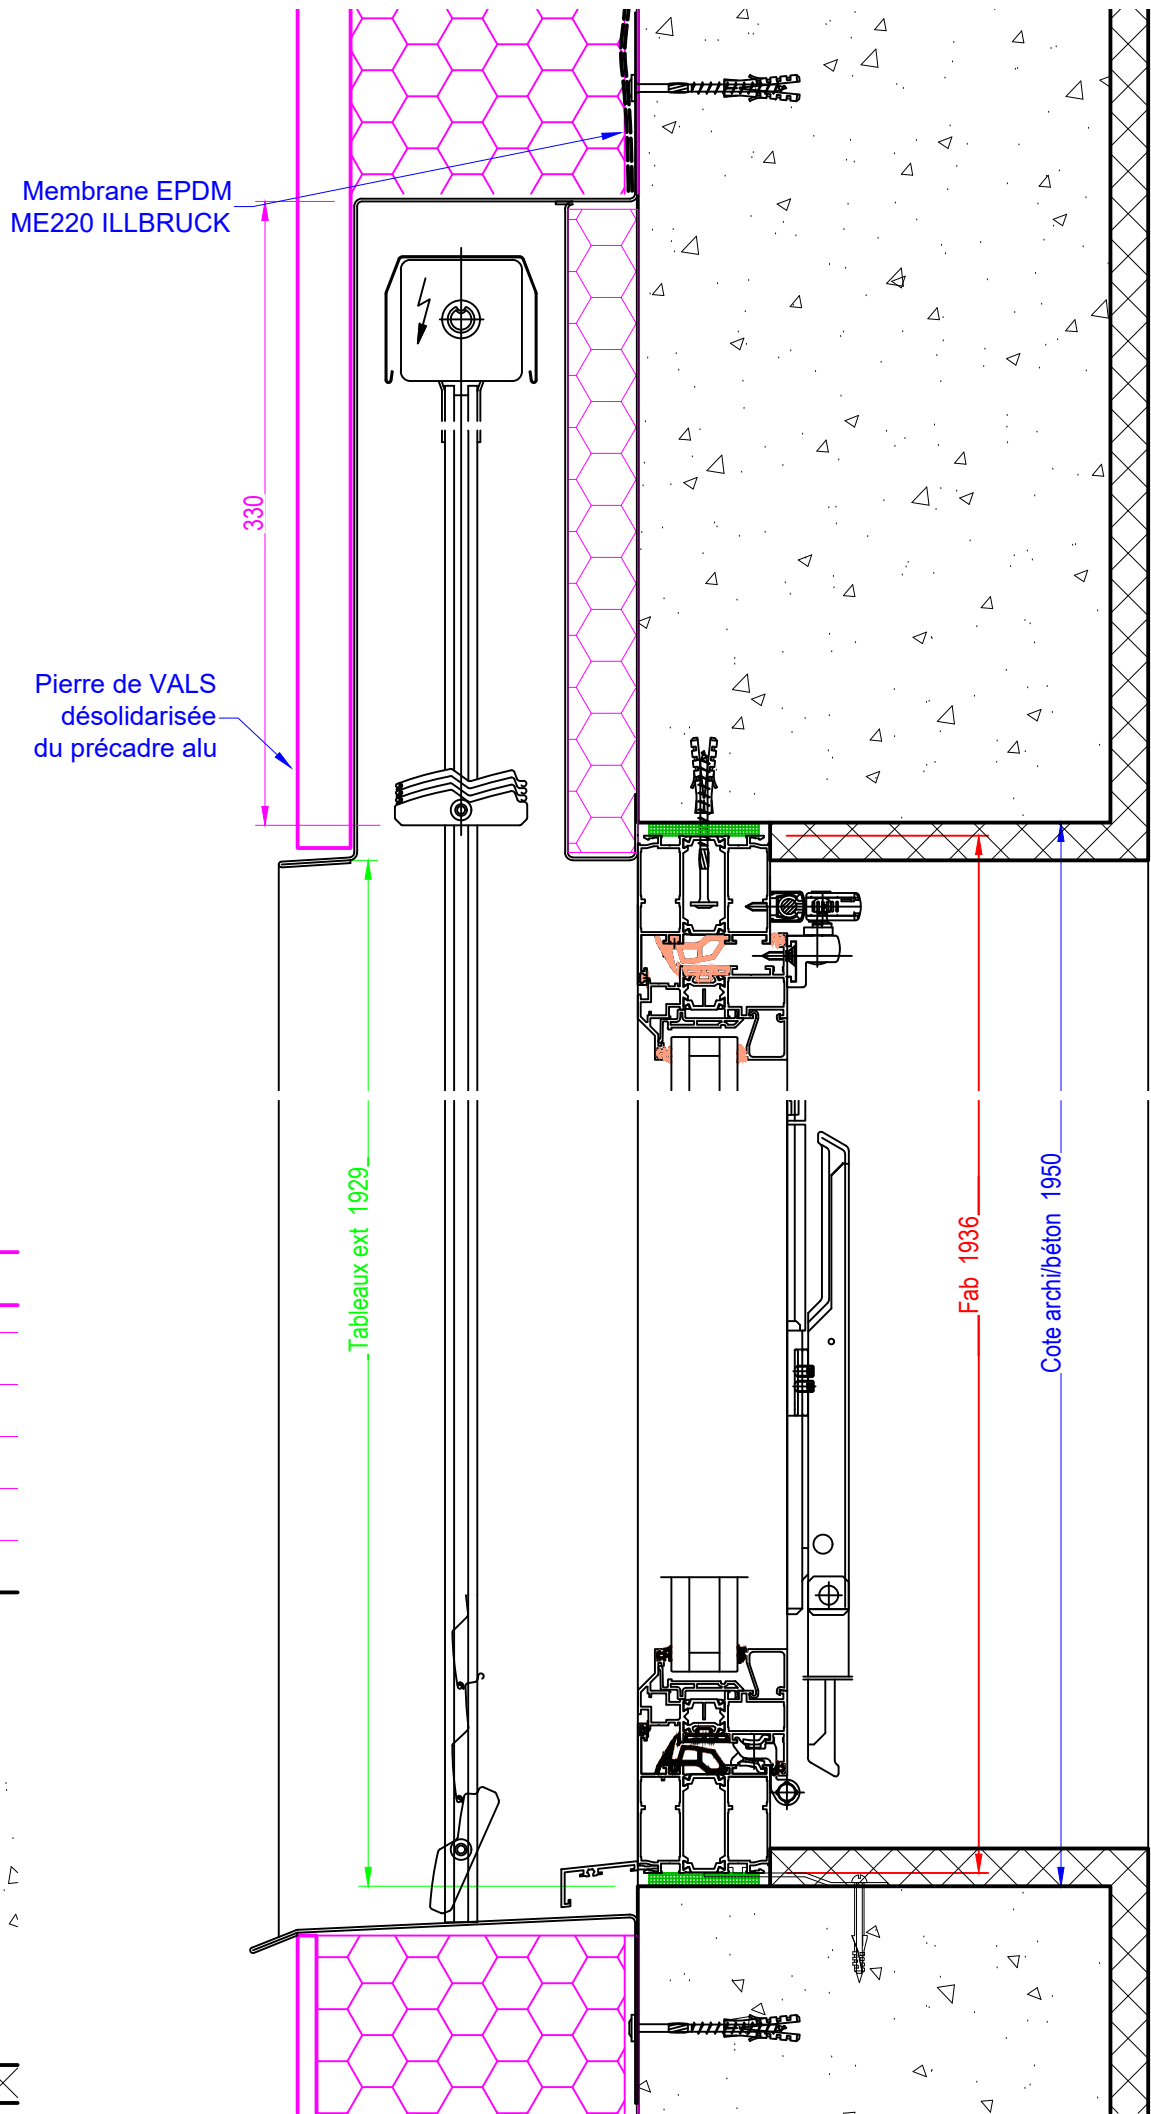


Coupe AA

Localisation : Niveau 0 - Lobby
Remplissage : 44.6 16 Argon + Warm Edge + 44.2 LowE
Quantité : 1

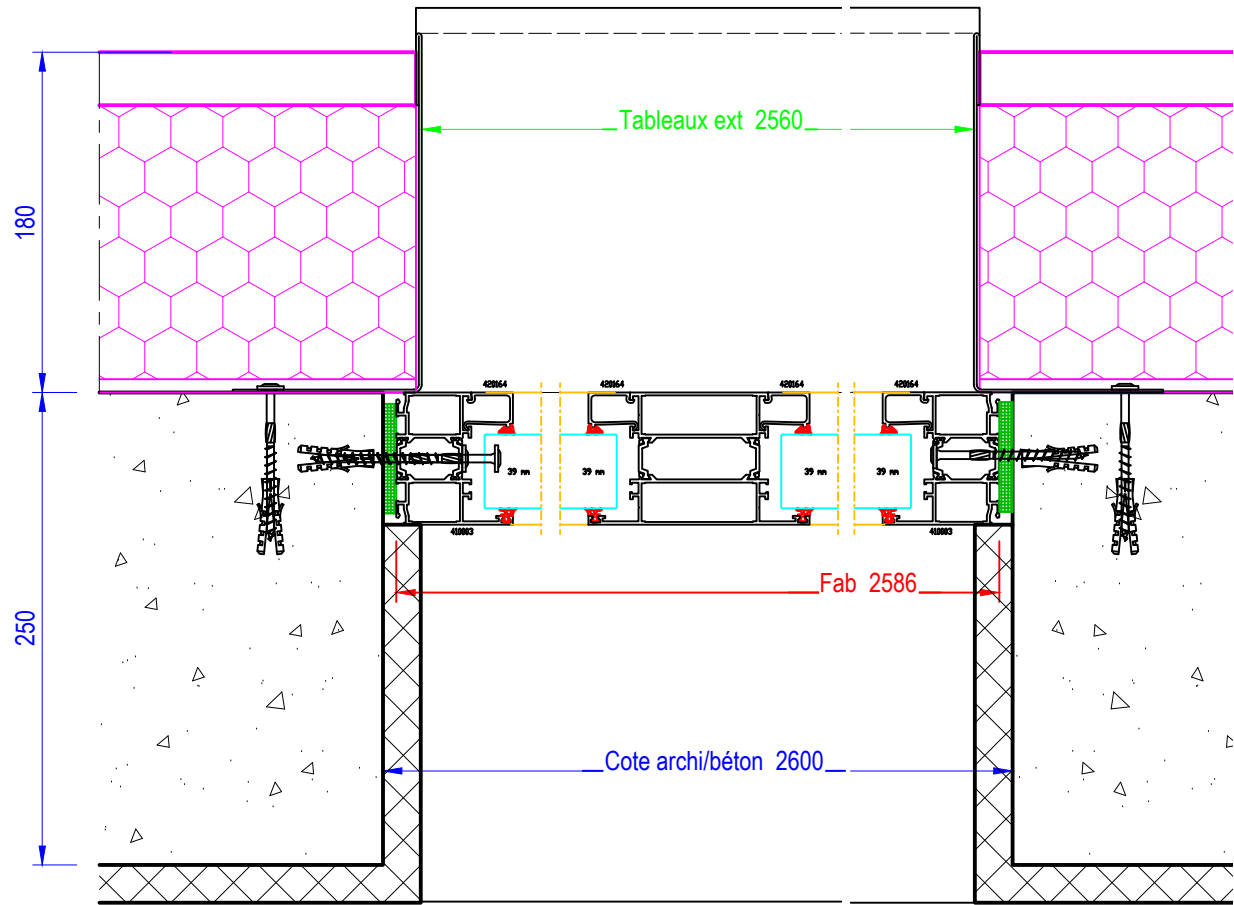


Coupe BB

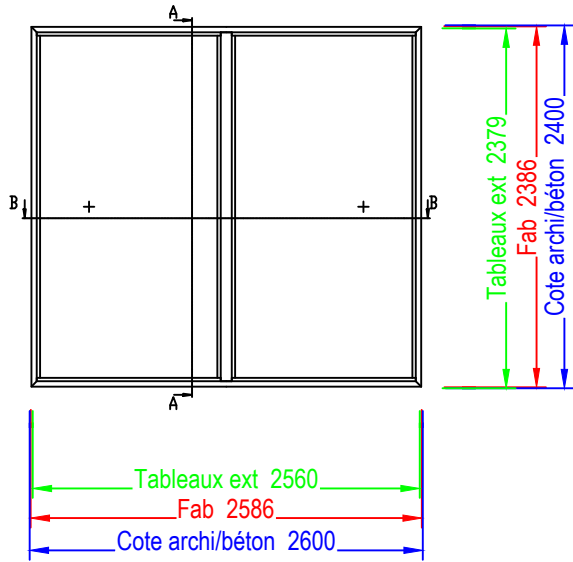

Membrane EPDM
ME220 ILLBRUCK

Pierre de VALS
désolidarisée
du précadre alu

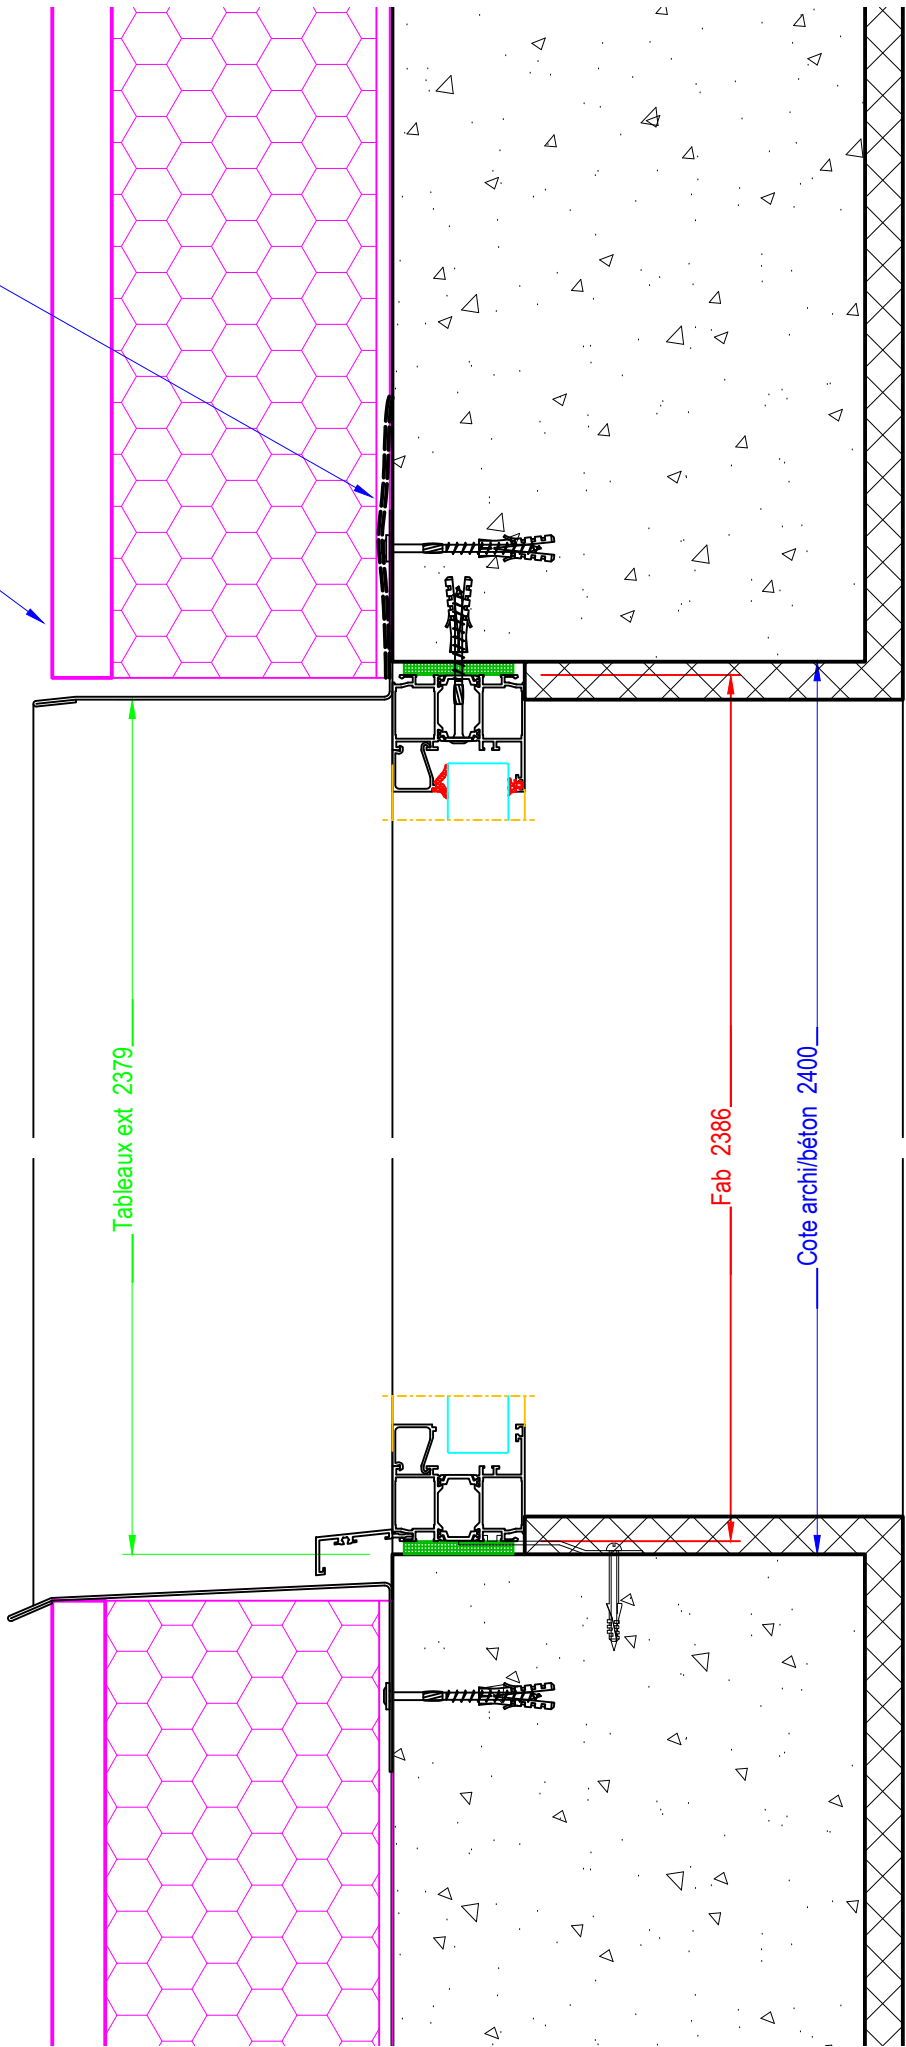


Coupe AA

+ 449.75


Localisation : Niveau 0 - Lobby
Remplissage : 44.6 16 Argon + Warm Edge + 44.2 LowE
Équipement : Serrure 3 points - Ferme-porte - Bâton de maréchal deux faces
Quantité : 1

Issue de secours 3
unités de passage

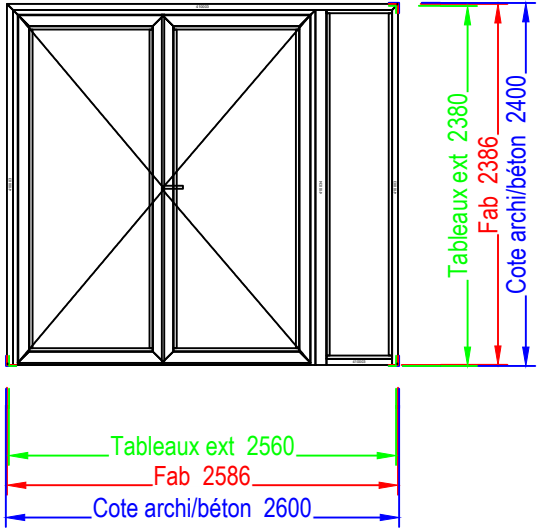


Membrane EPDM
ME220 ILLBRUCK

Pierre de VALS
désolidarisée
du précadre alu

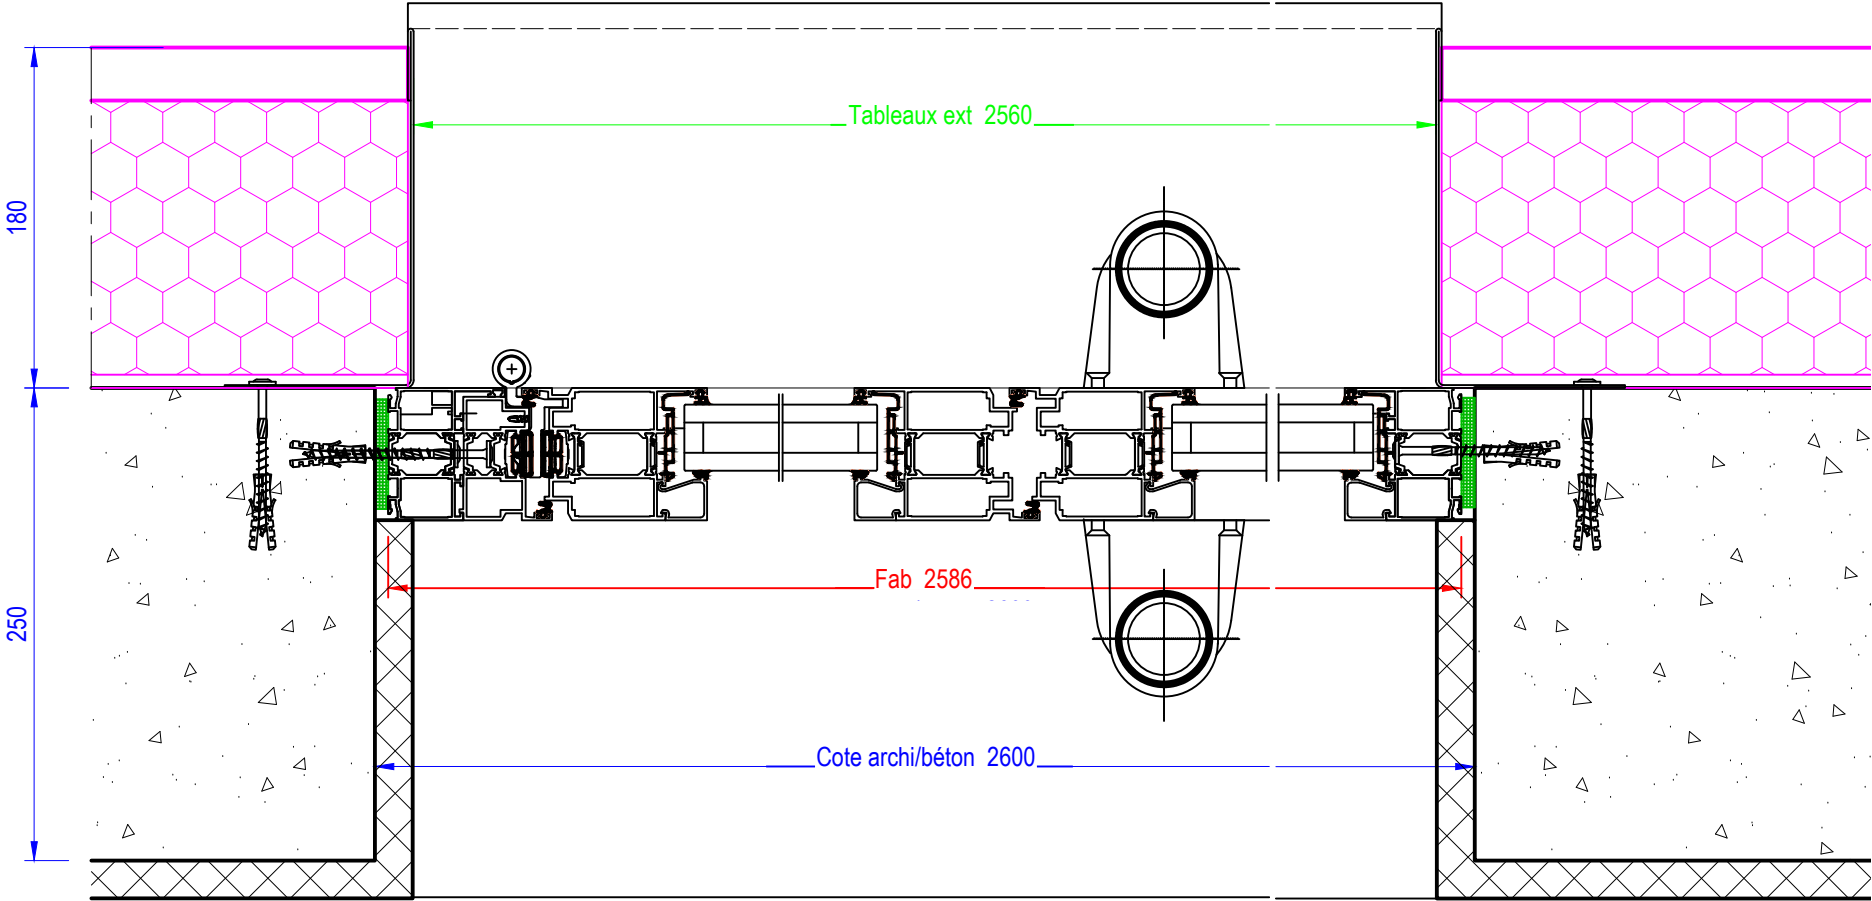



Coupe BB

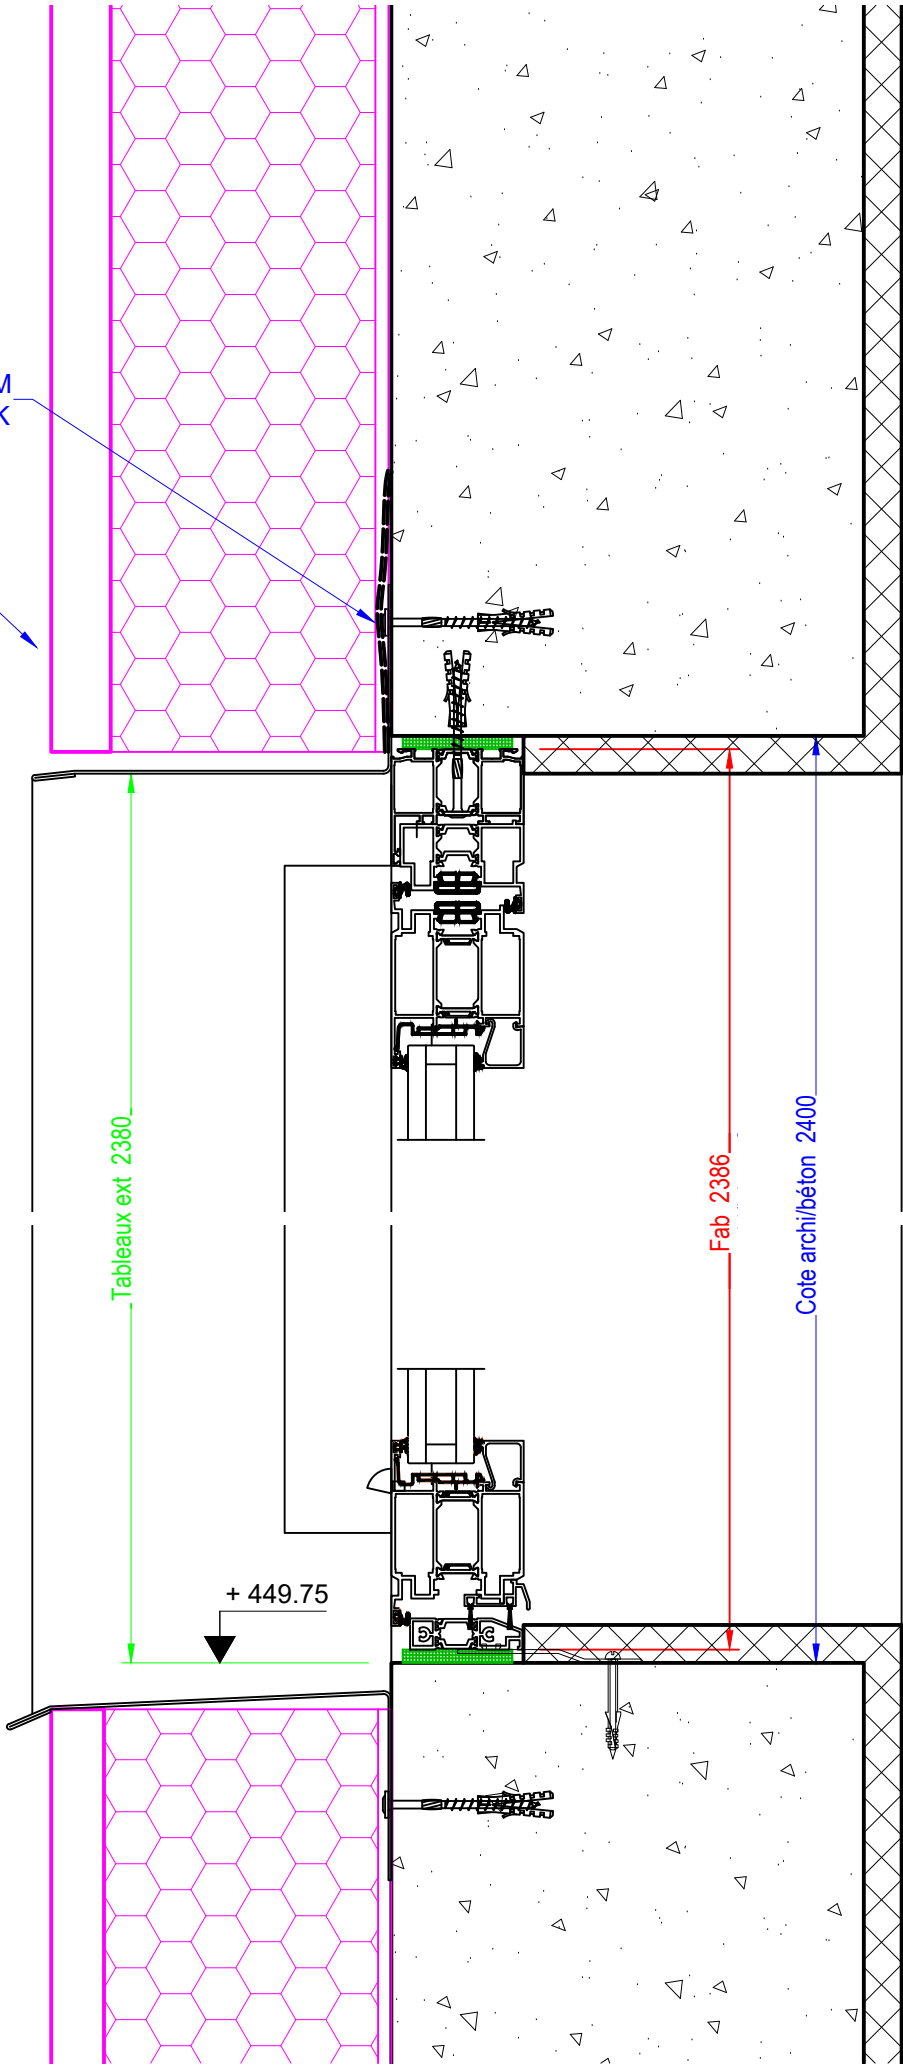

Coupe AA

Localisation : Niveau 0 - Lobby
Remplissage : 44.6 16 Argon + Warm Edge + 44.2 LowE + 55.6 16 Argon + Warm Edge + 55.2 LowE sur fixe
Equipement : Serrure 3 points - Cylindre à bouton, crémone pompier, bâton de maréchal Ø50 intérieur, ferme-porte
Quantité : 1


3 unités
de passage

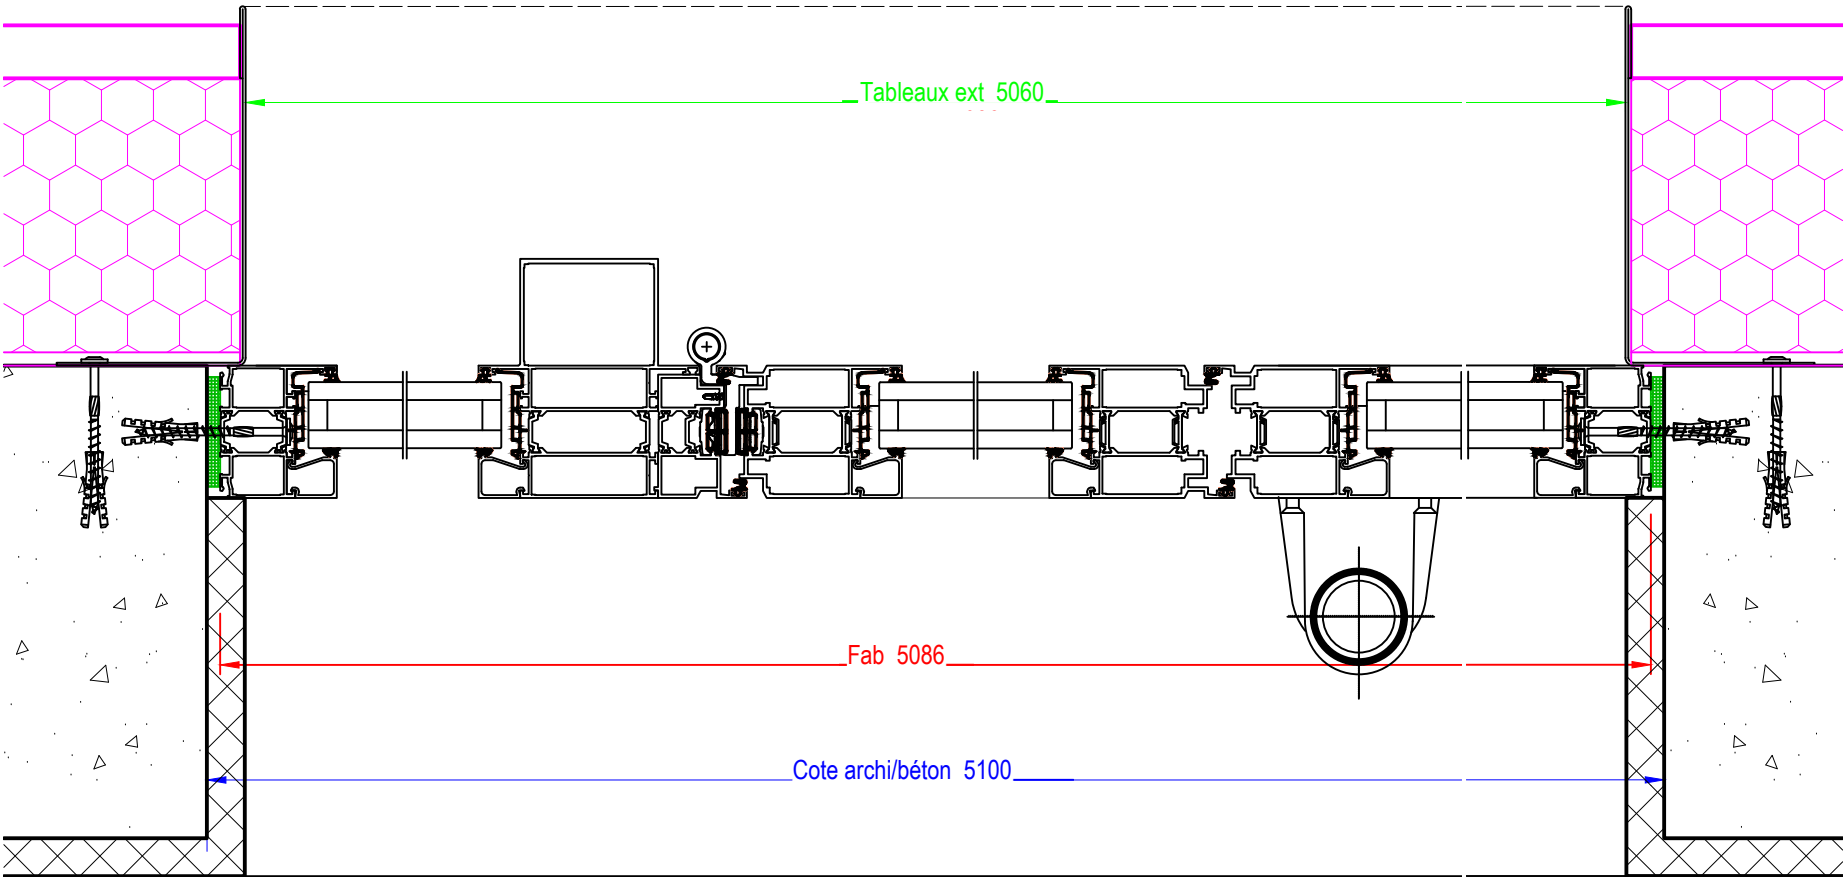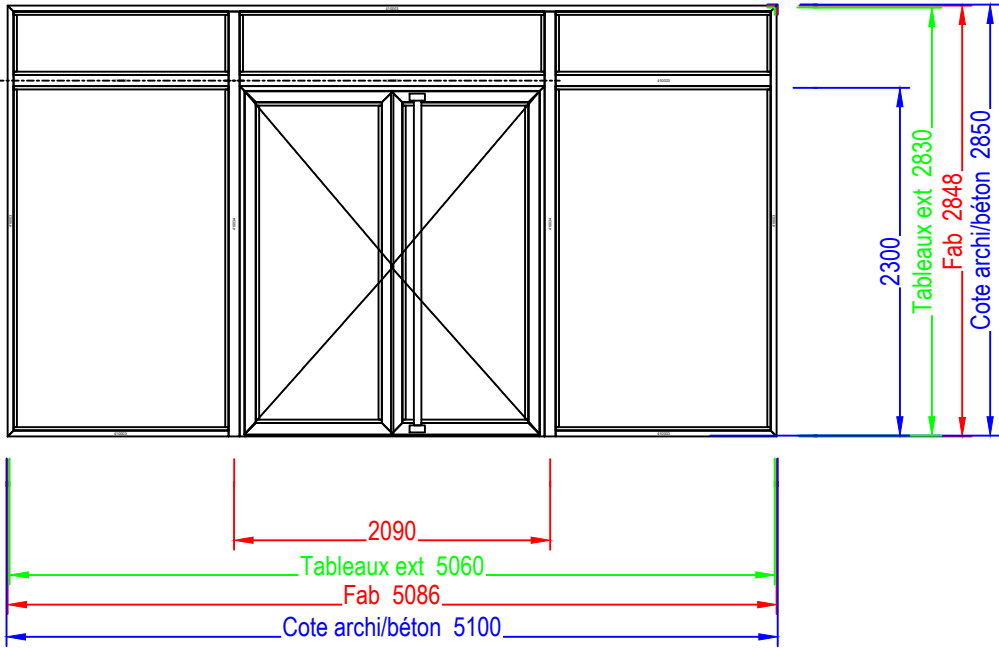

Coupe BB



Membrane EPDM
ME220 ILLBRUCK

Pierre de VALS
désolidarisée
du précadre alu

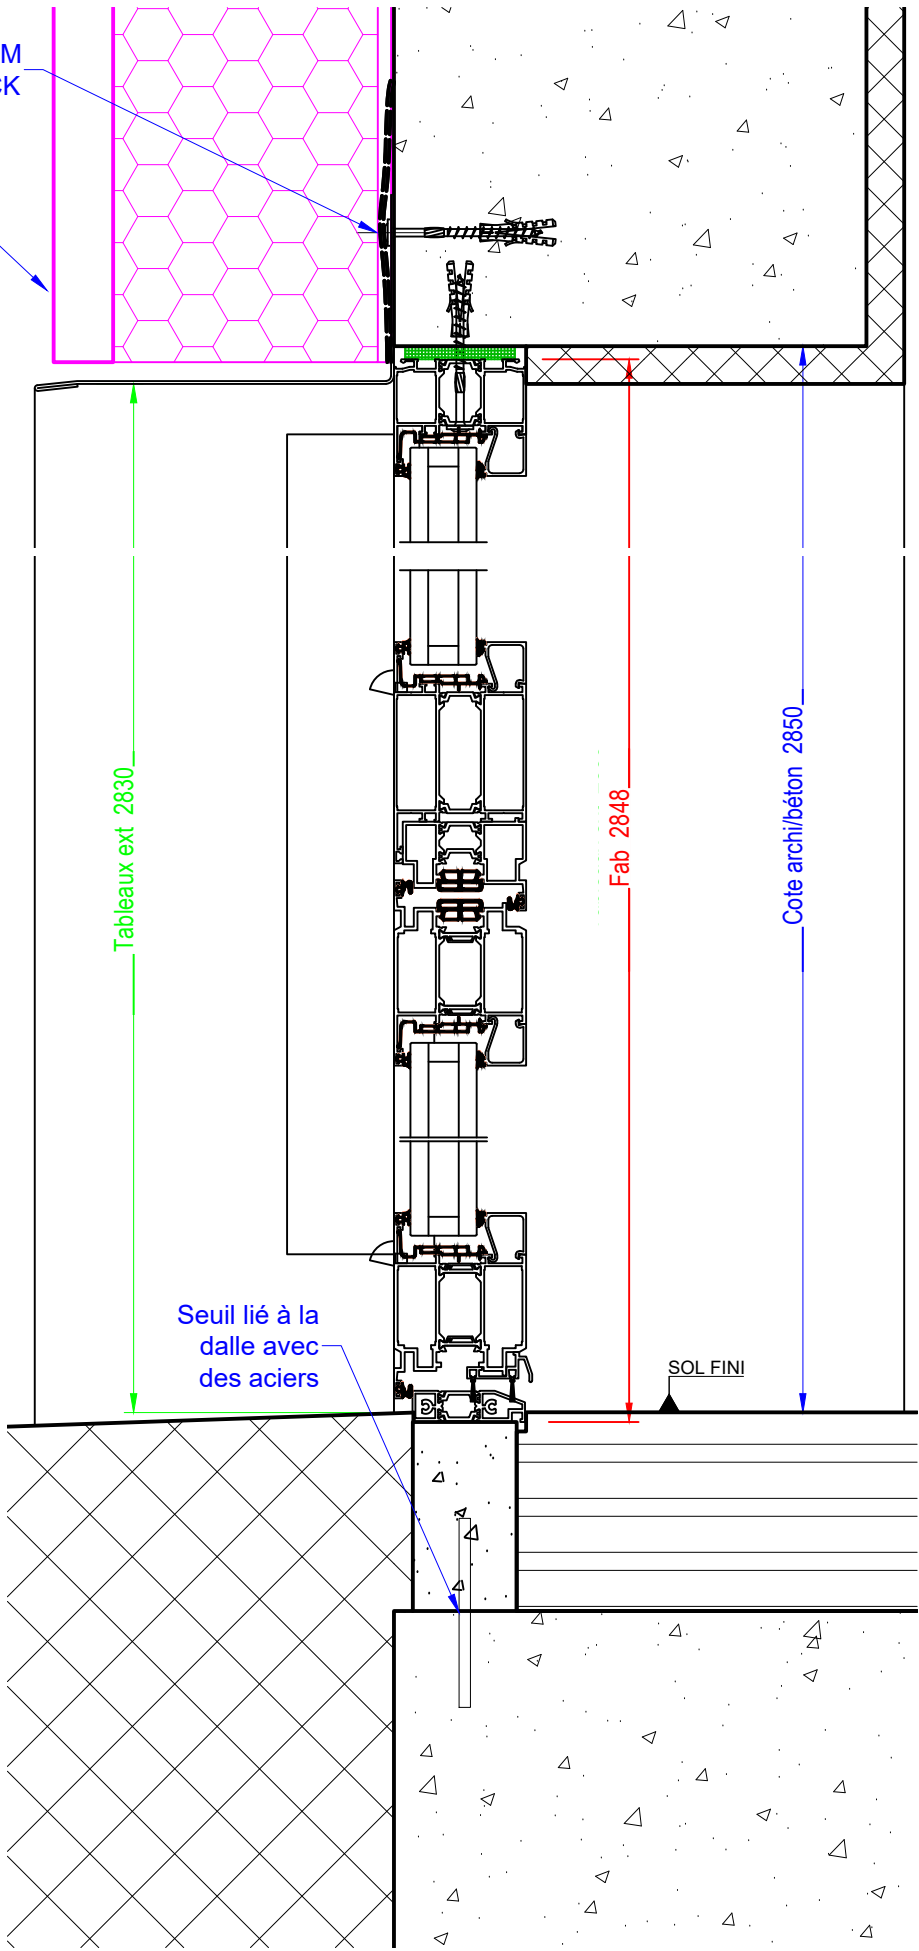


Coupe AA



Localisation : Niveau 0 - Lobby
Remplissage : 44.6 16 Argon + Warm Edge + 44.2 LowE
Quantité : 1

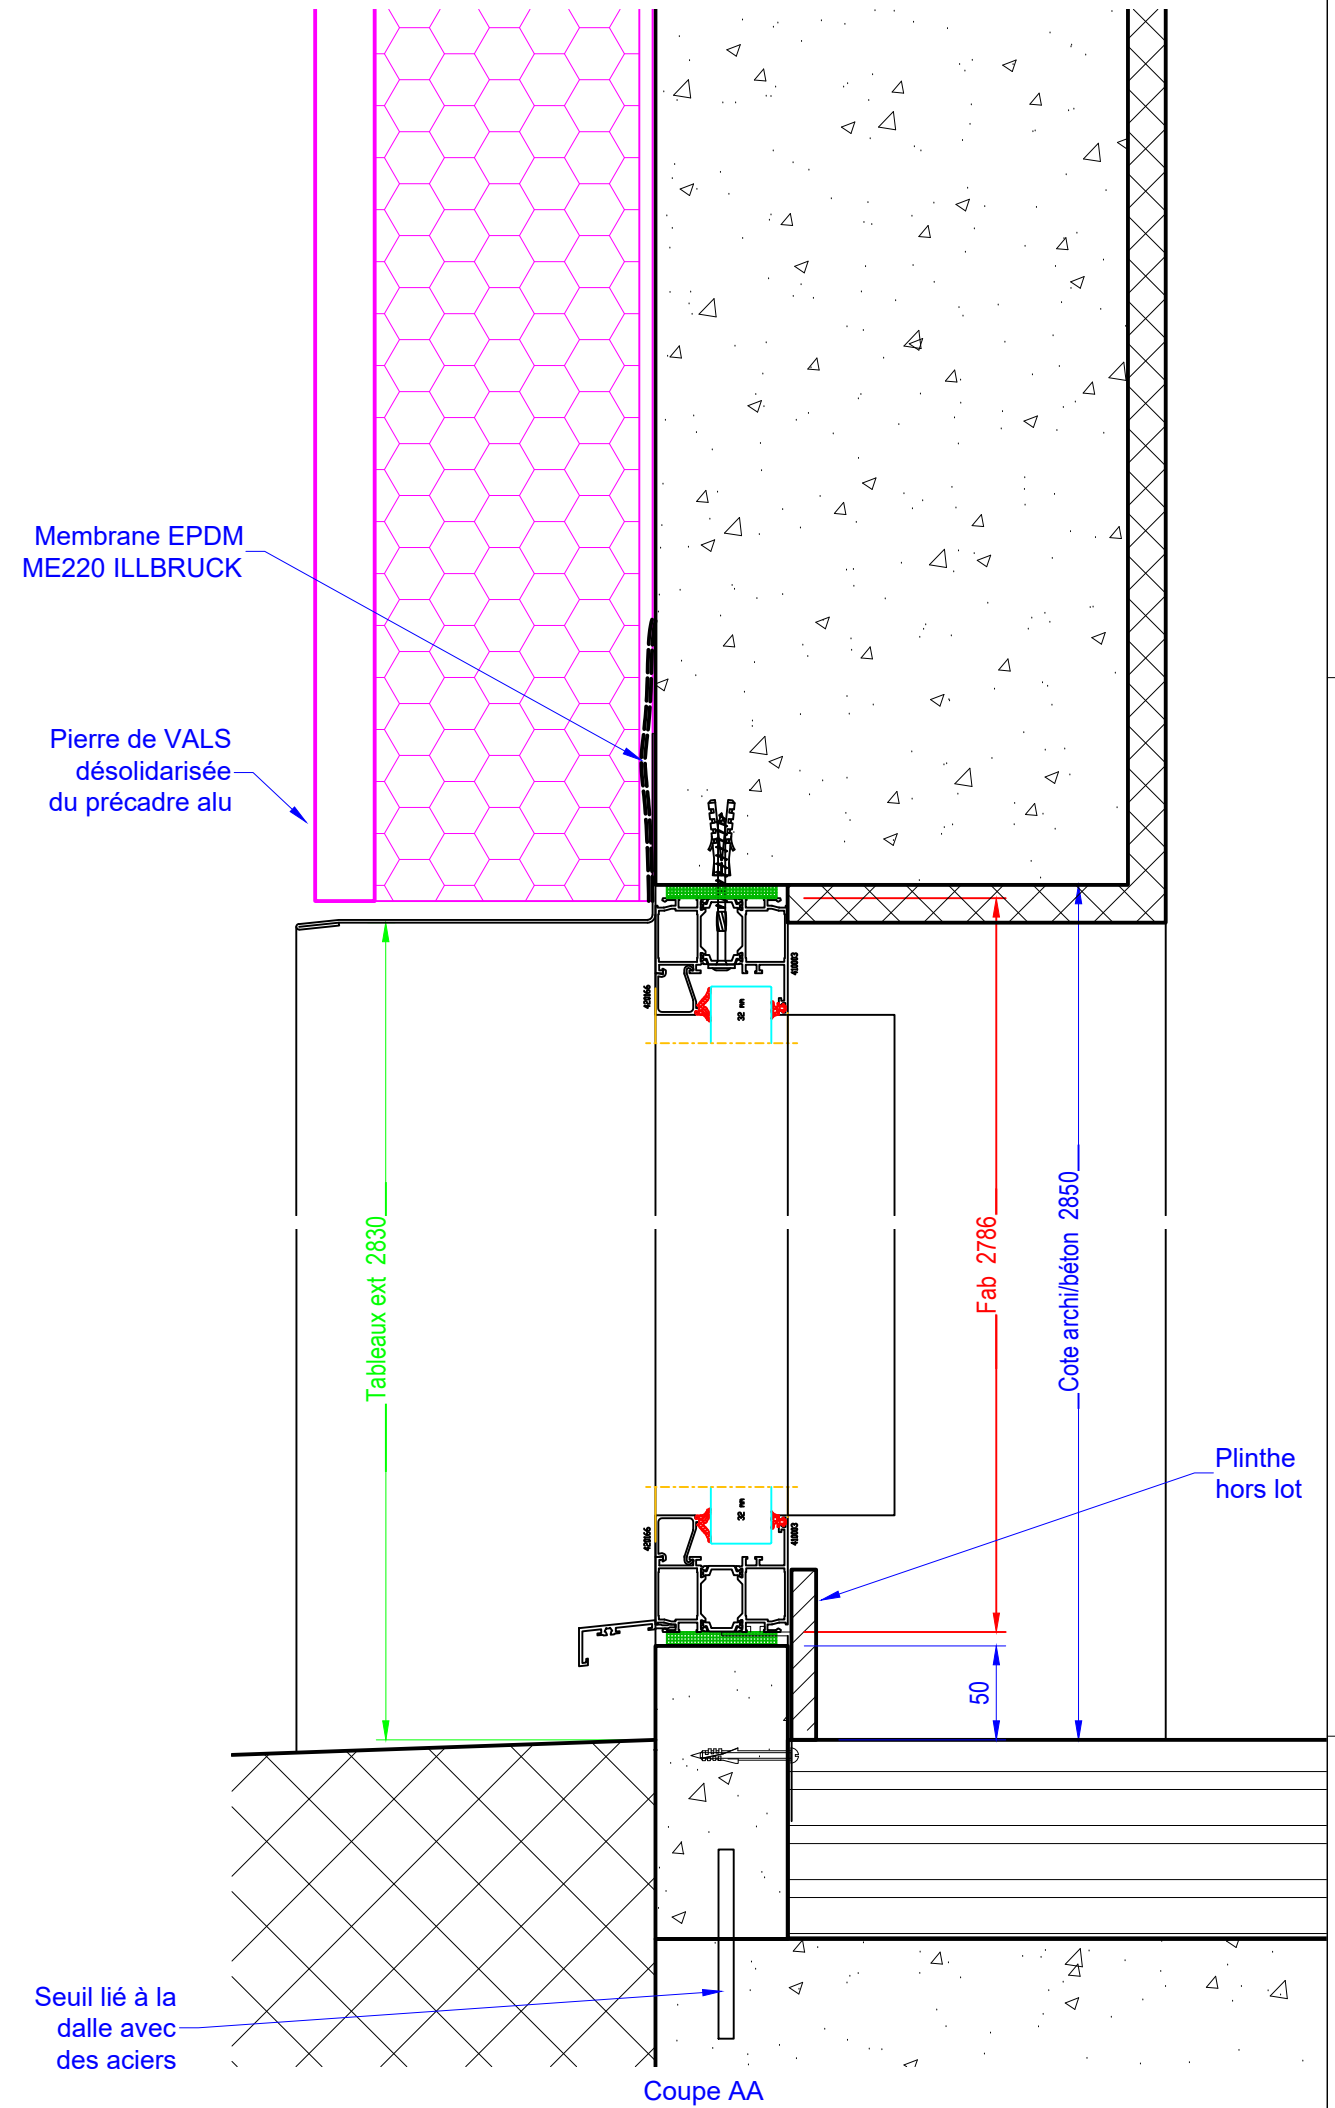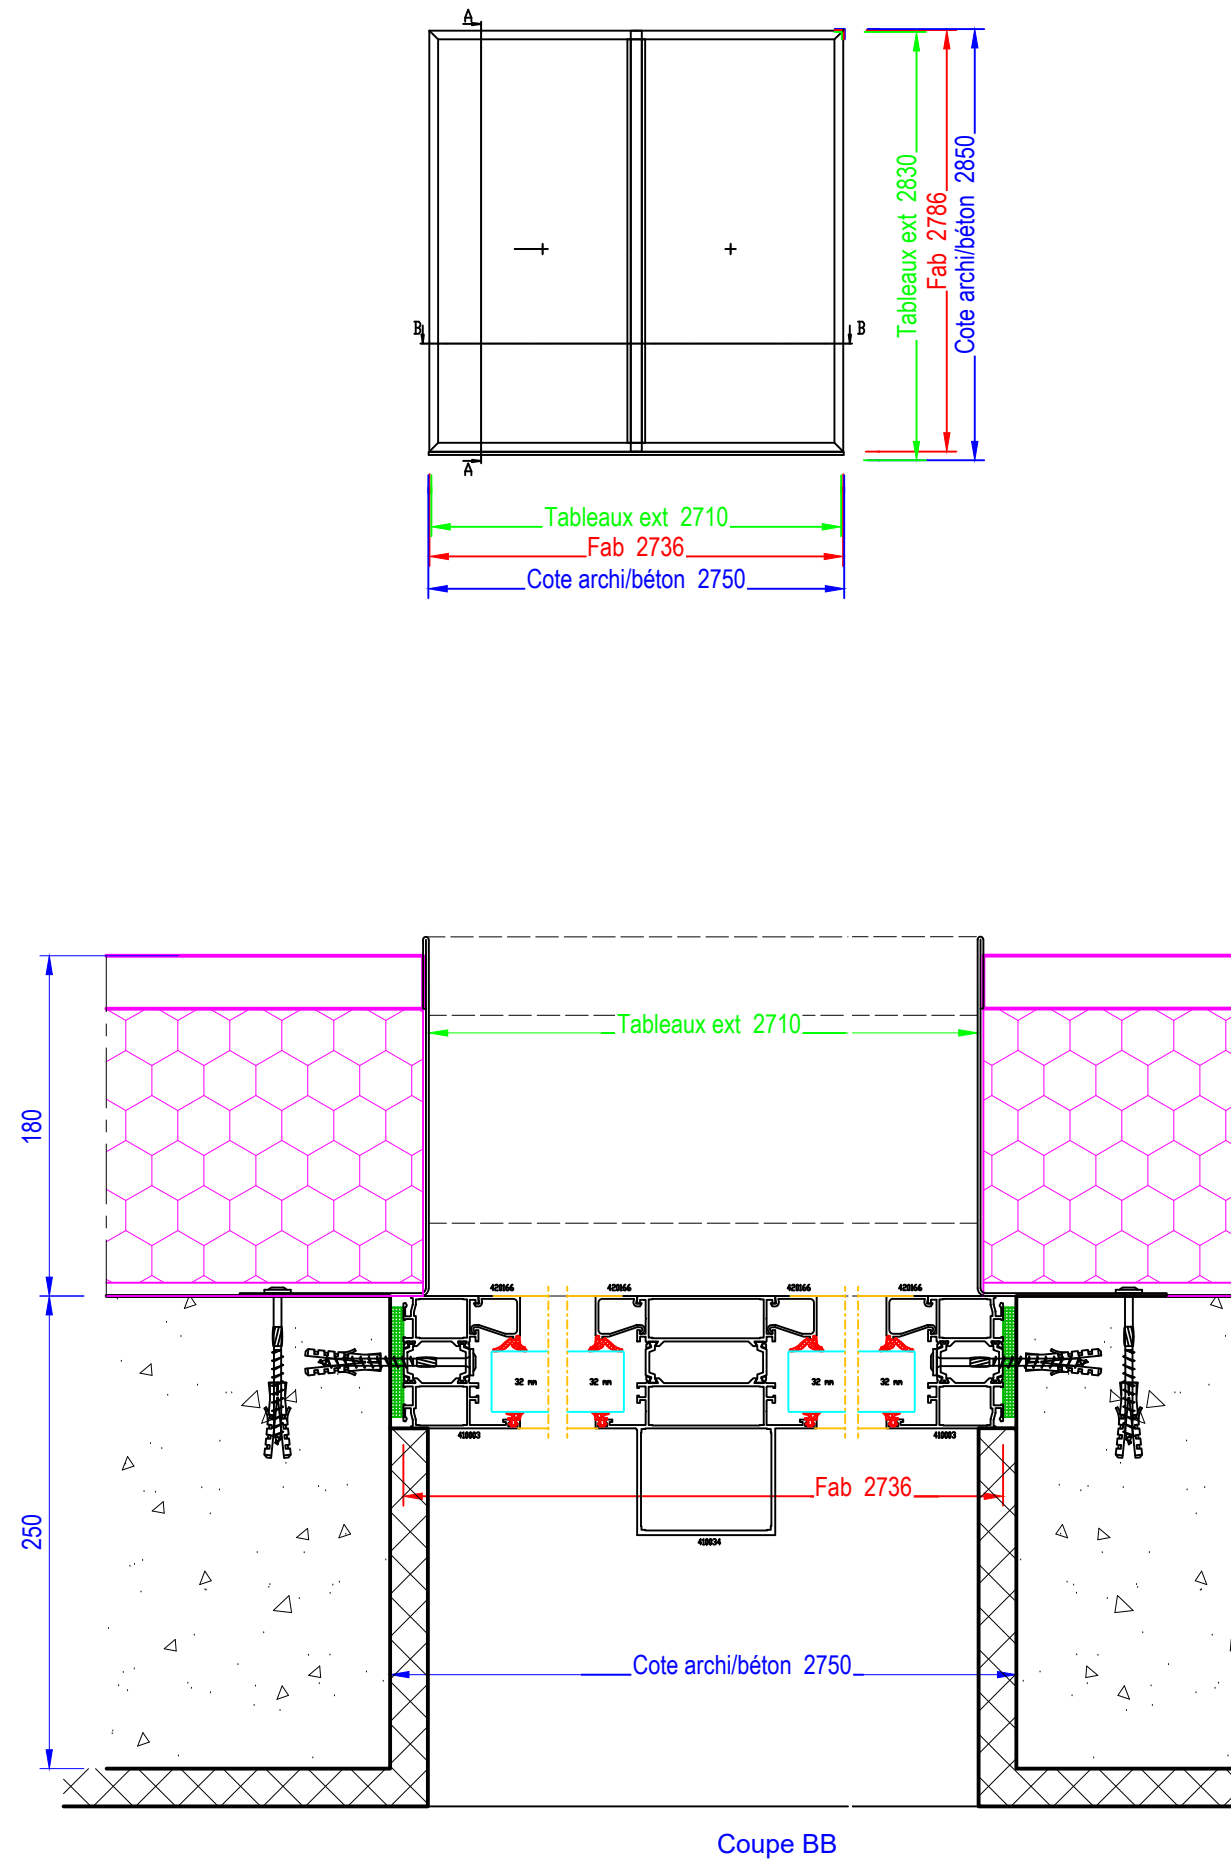

Localisation : Niveau 0 - Entrée hôtel
Remplissage : 44.6 16 Argon + Warm Edge + 44.2 LowE
Equipement : Serrure 3 points - Cylindre à bouton, crémone pompier, bâton de maréchal Ø50 extérieur, béquille intérieure, ferme-porte, gâche électrique
Quantité : 1

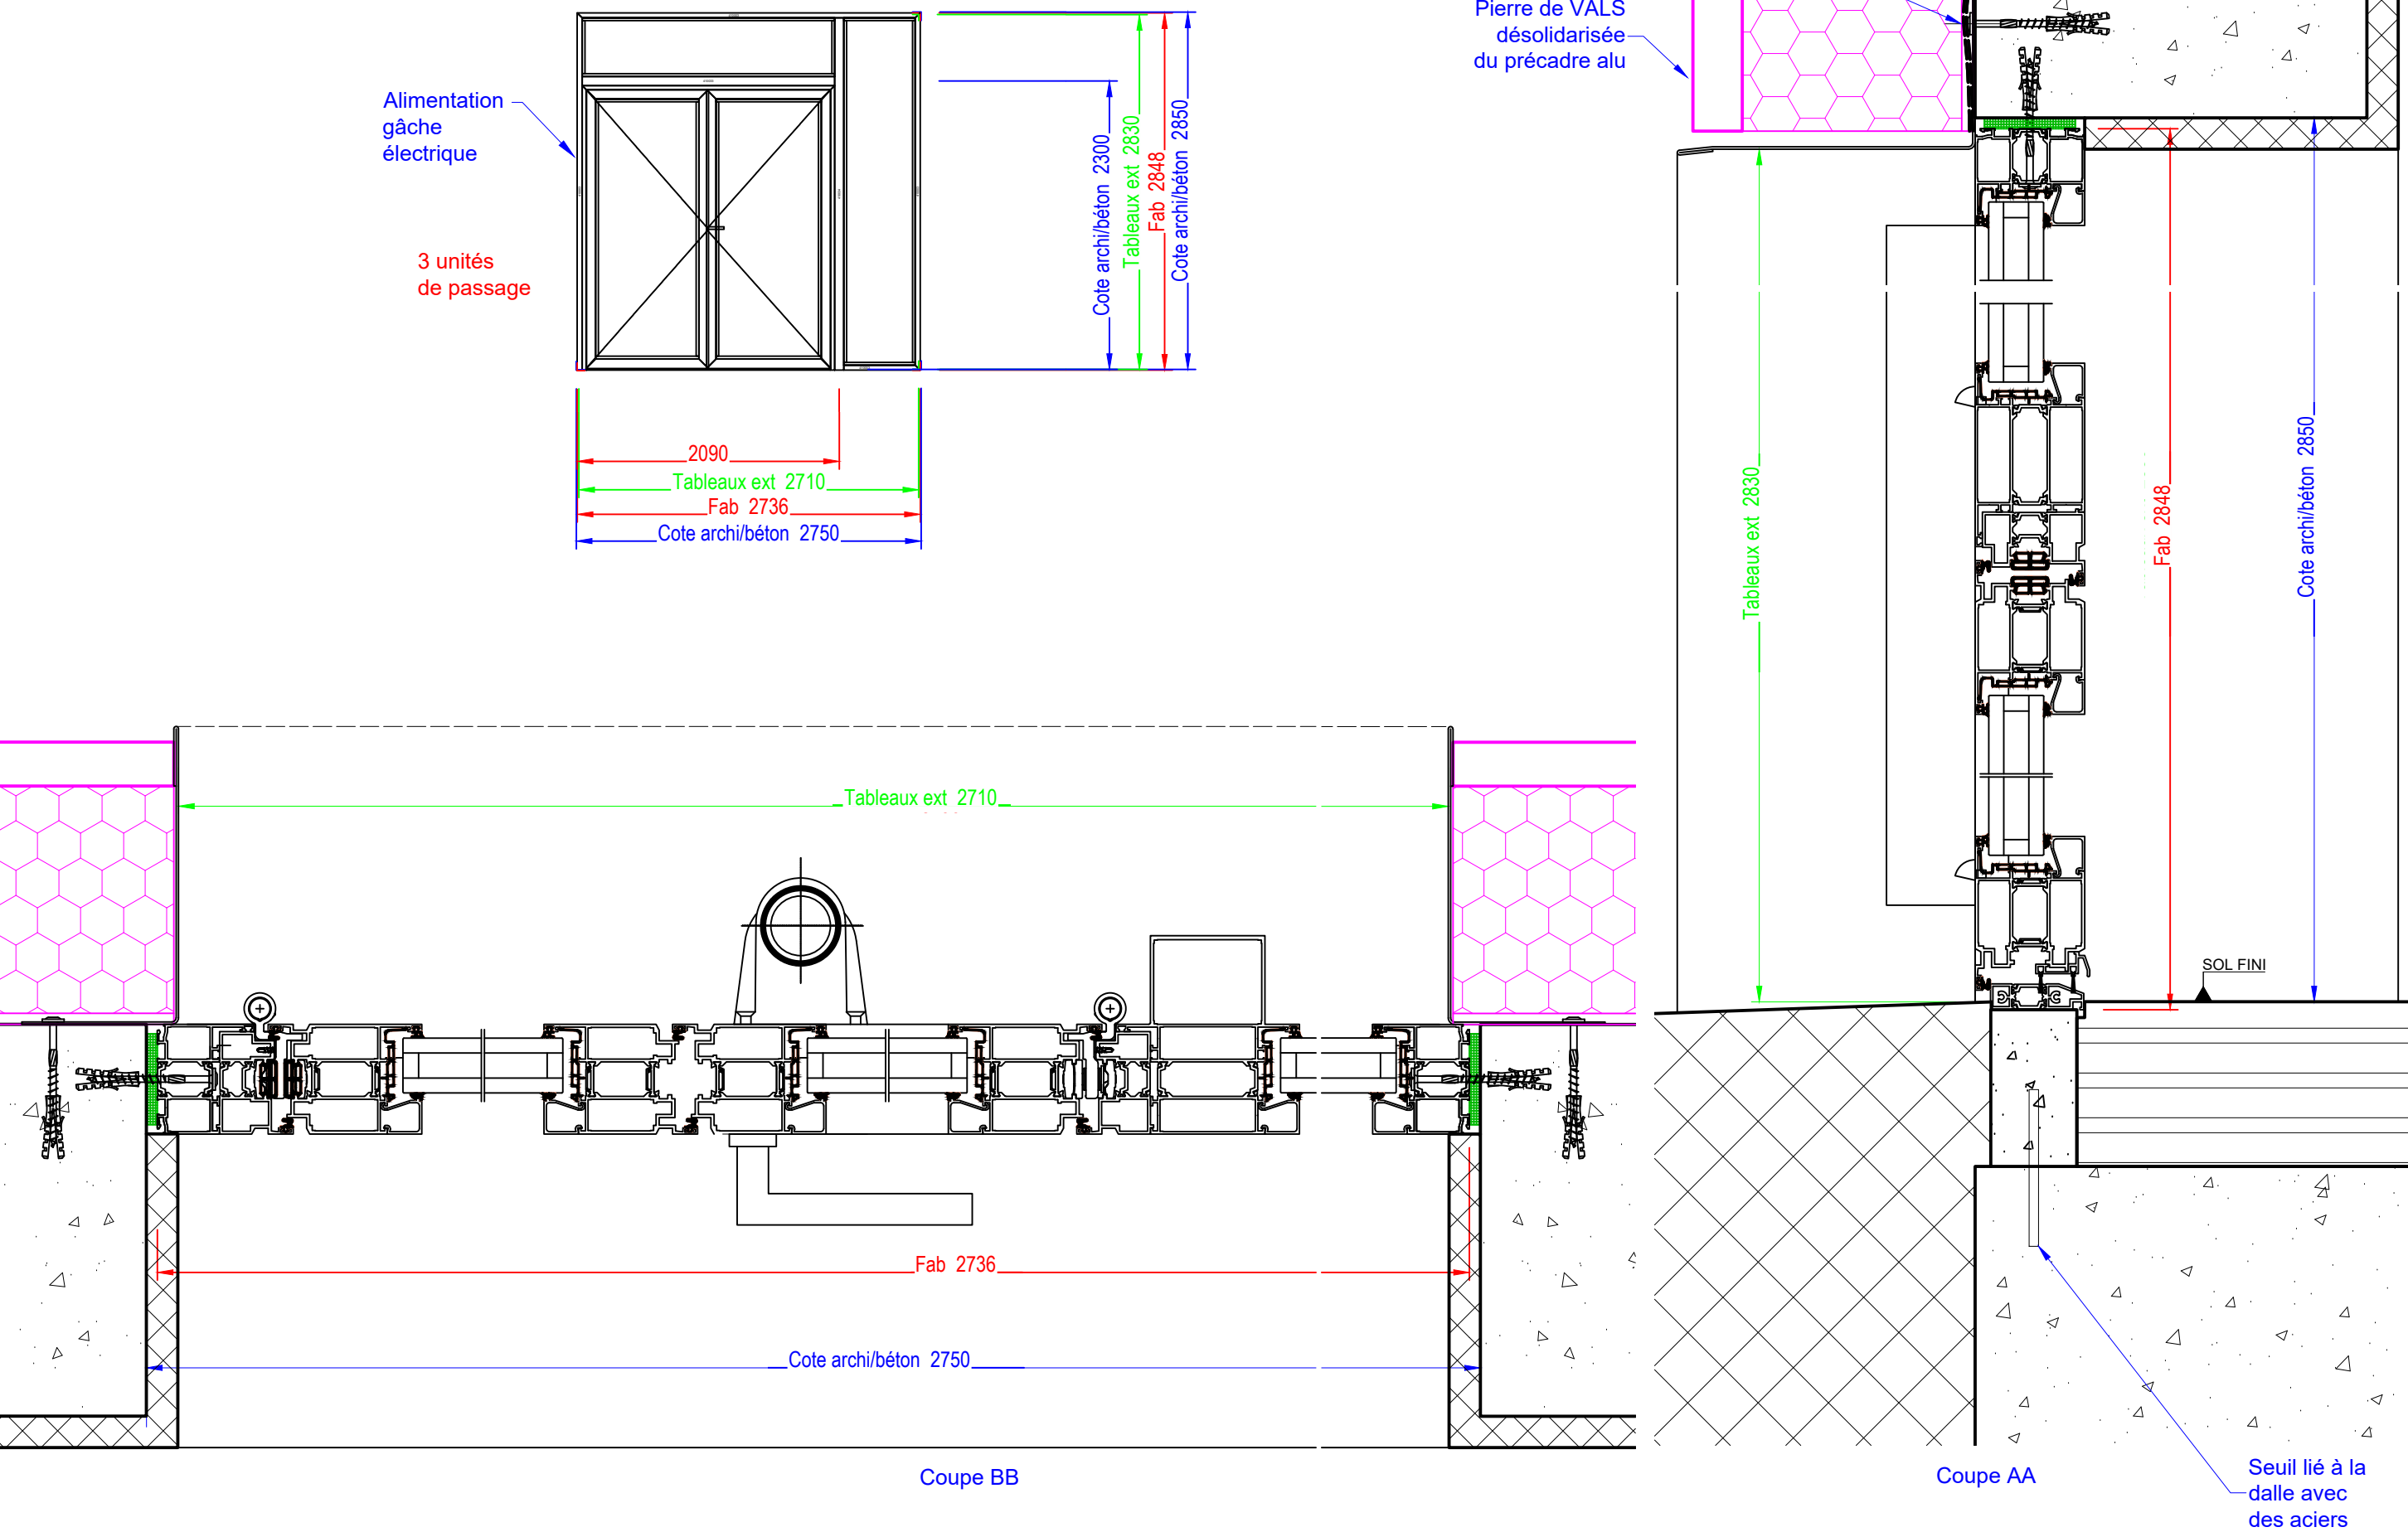


Localisation : Niveau 0 - Piscine
Remplissage : 44.6 16 Argon + Warm Edge + Enduction + 44.2 LowE
Équipement : Serrure 3 points - Cylindre à bouton, crémone pompier, poignée aileron intérieure, ferme-porte
Quantité : 1 droit + 1 gauche

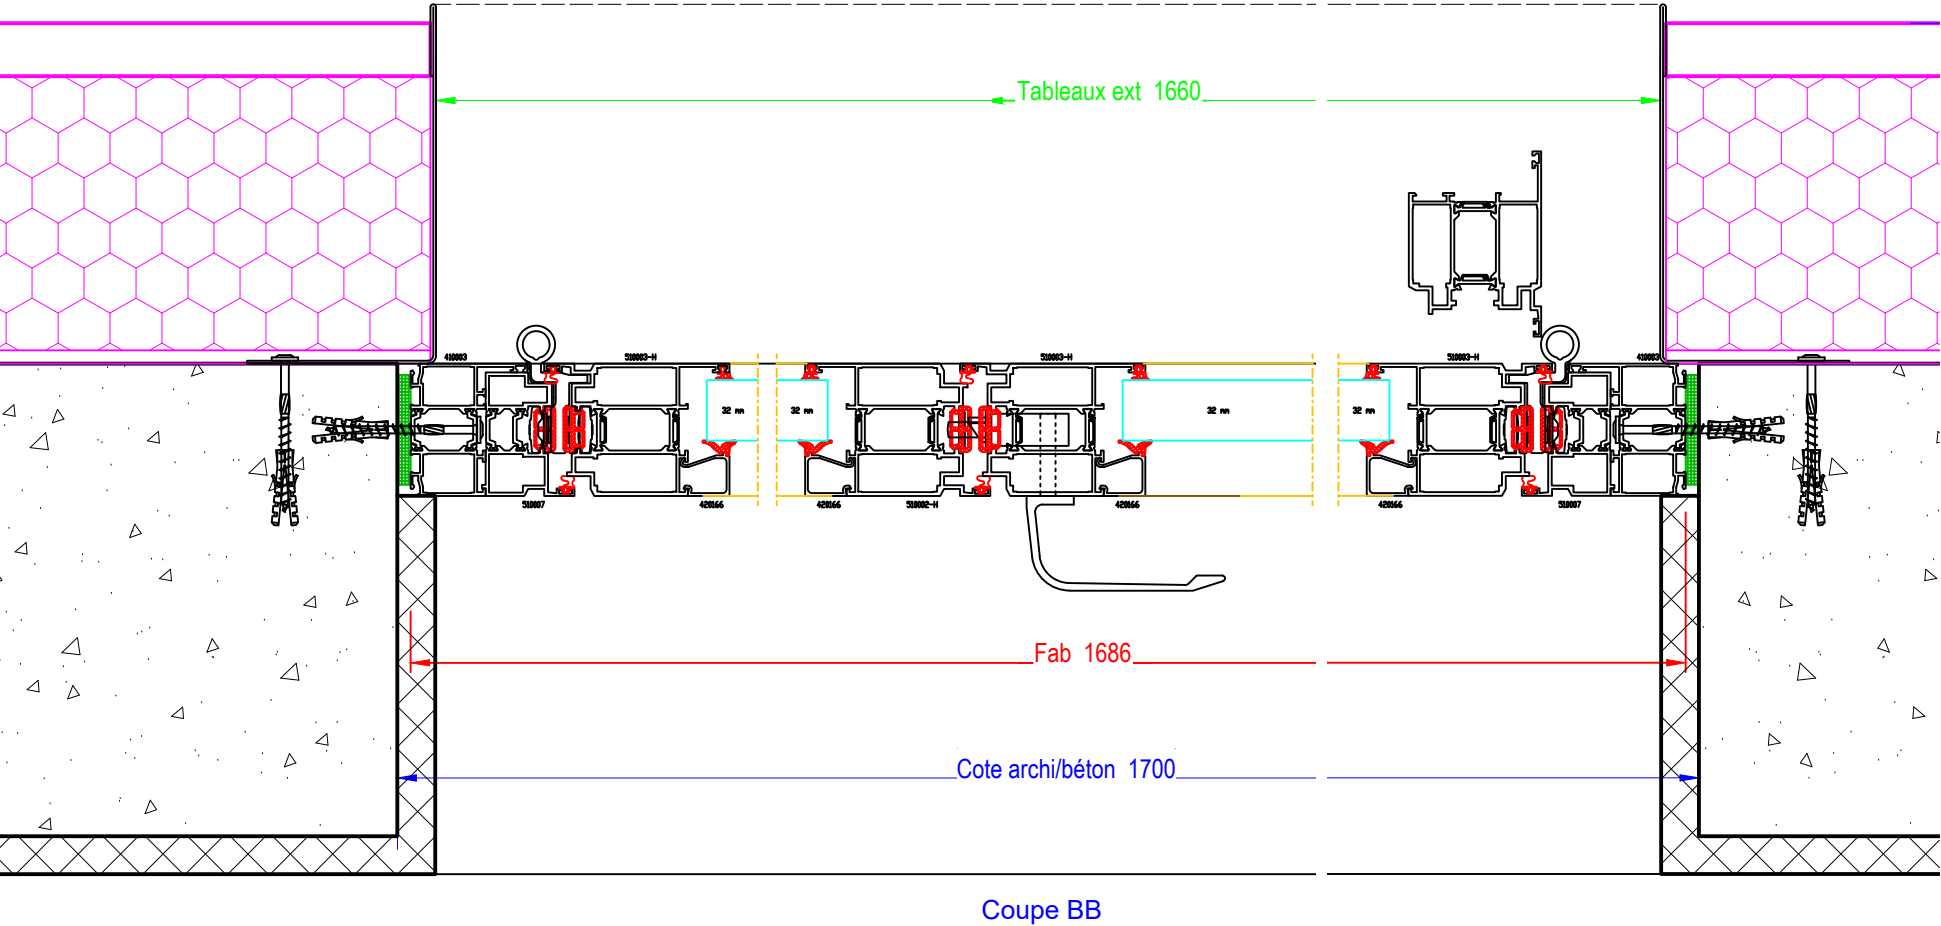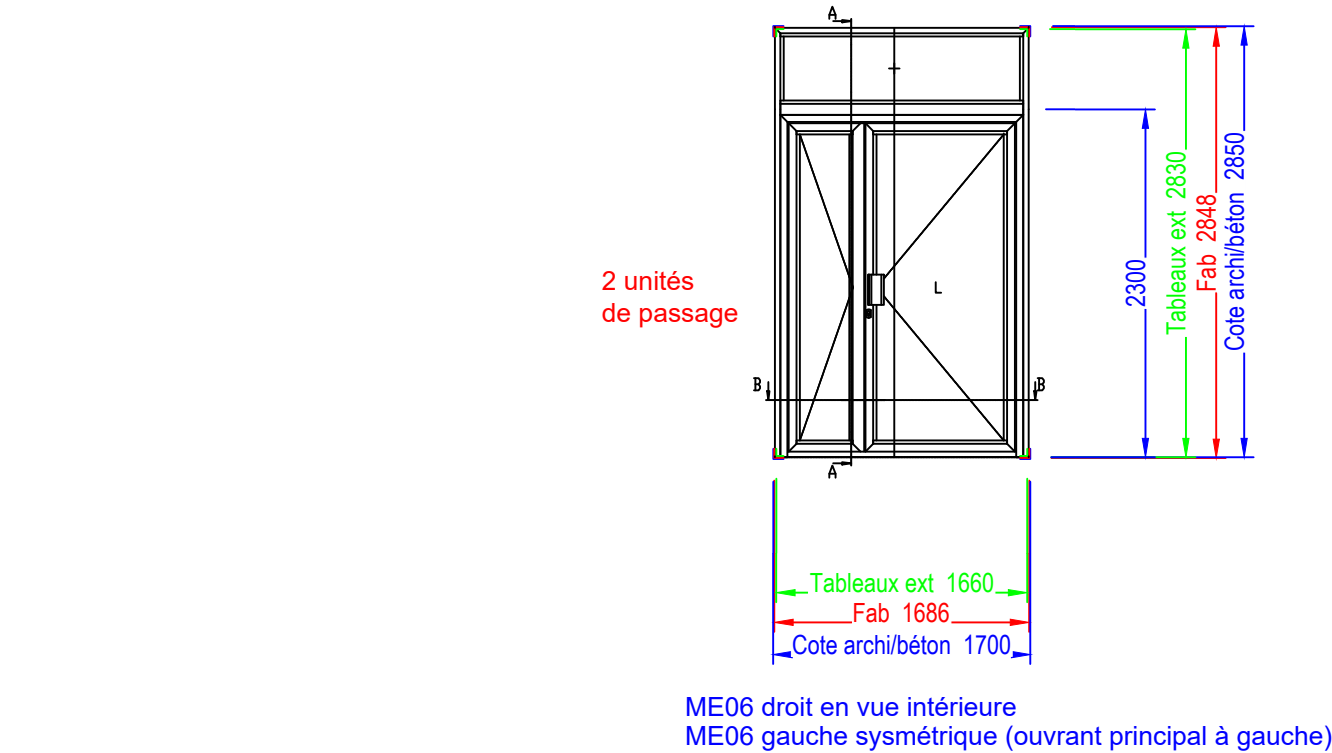

Membrane EPDM
ME220 ILLBRUCK

Pierre de VALS
désolidarisée
du précadre alu

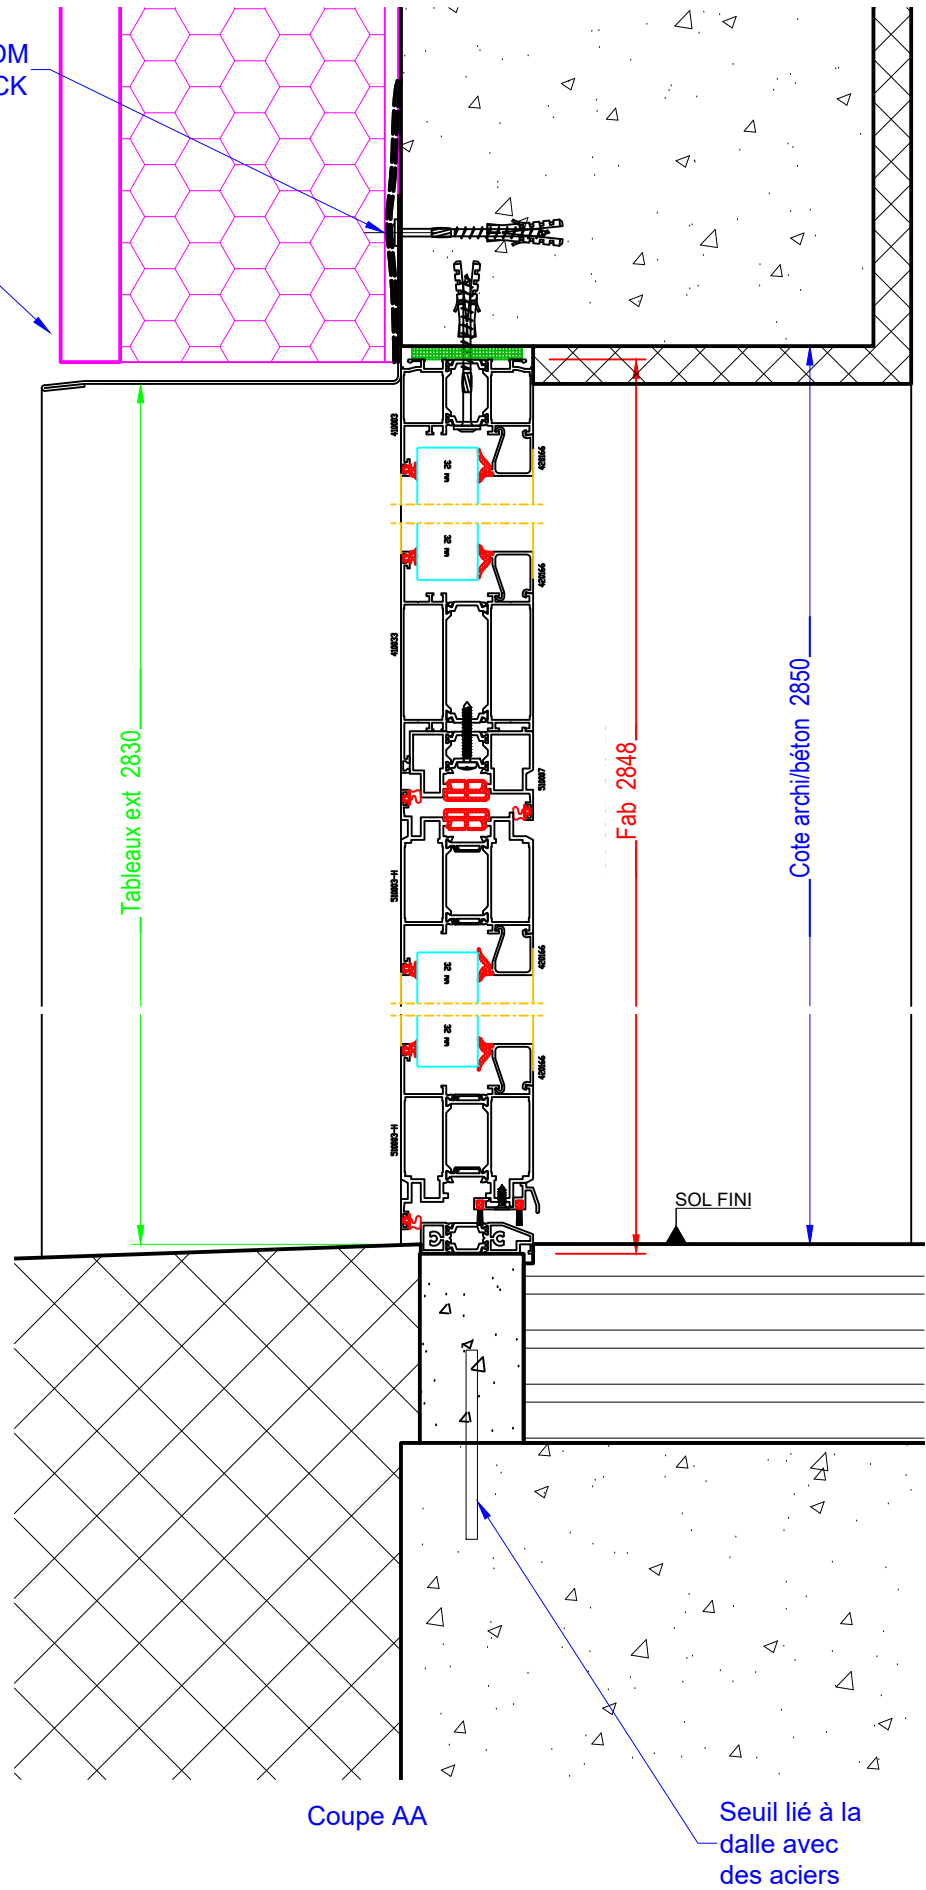

ME 06 droit - 06 gauche

N° dossier : 0220 05 03

MENUISERIES ALU NIVEAU 0


Avenue du Petit Port - 74940 Annecy le Vieux

Echelle: 1:4 - 1:50

Format: A3

FOLIO : 69 D


Localisation : Niveau 0 - Cuisine
Remplissage : 44.6 16 Argon + Warm Edge + 44.2 LowE
Ferme-imposte monté sur châssis
Quantité : 3

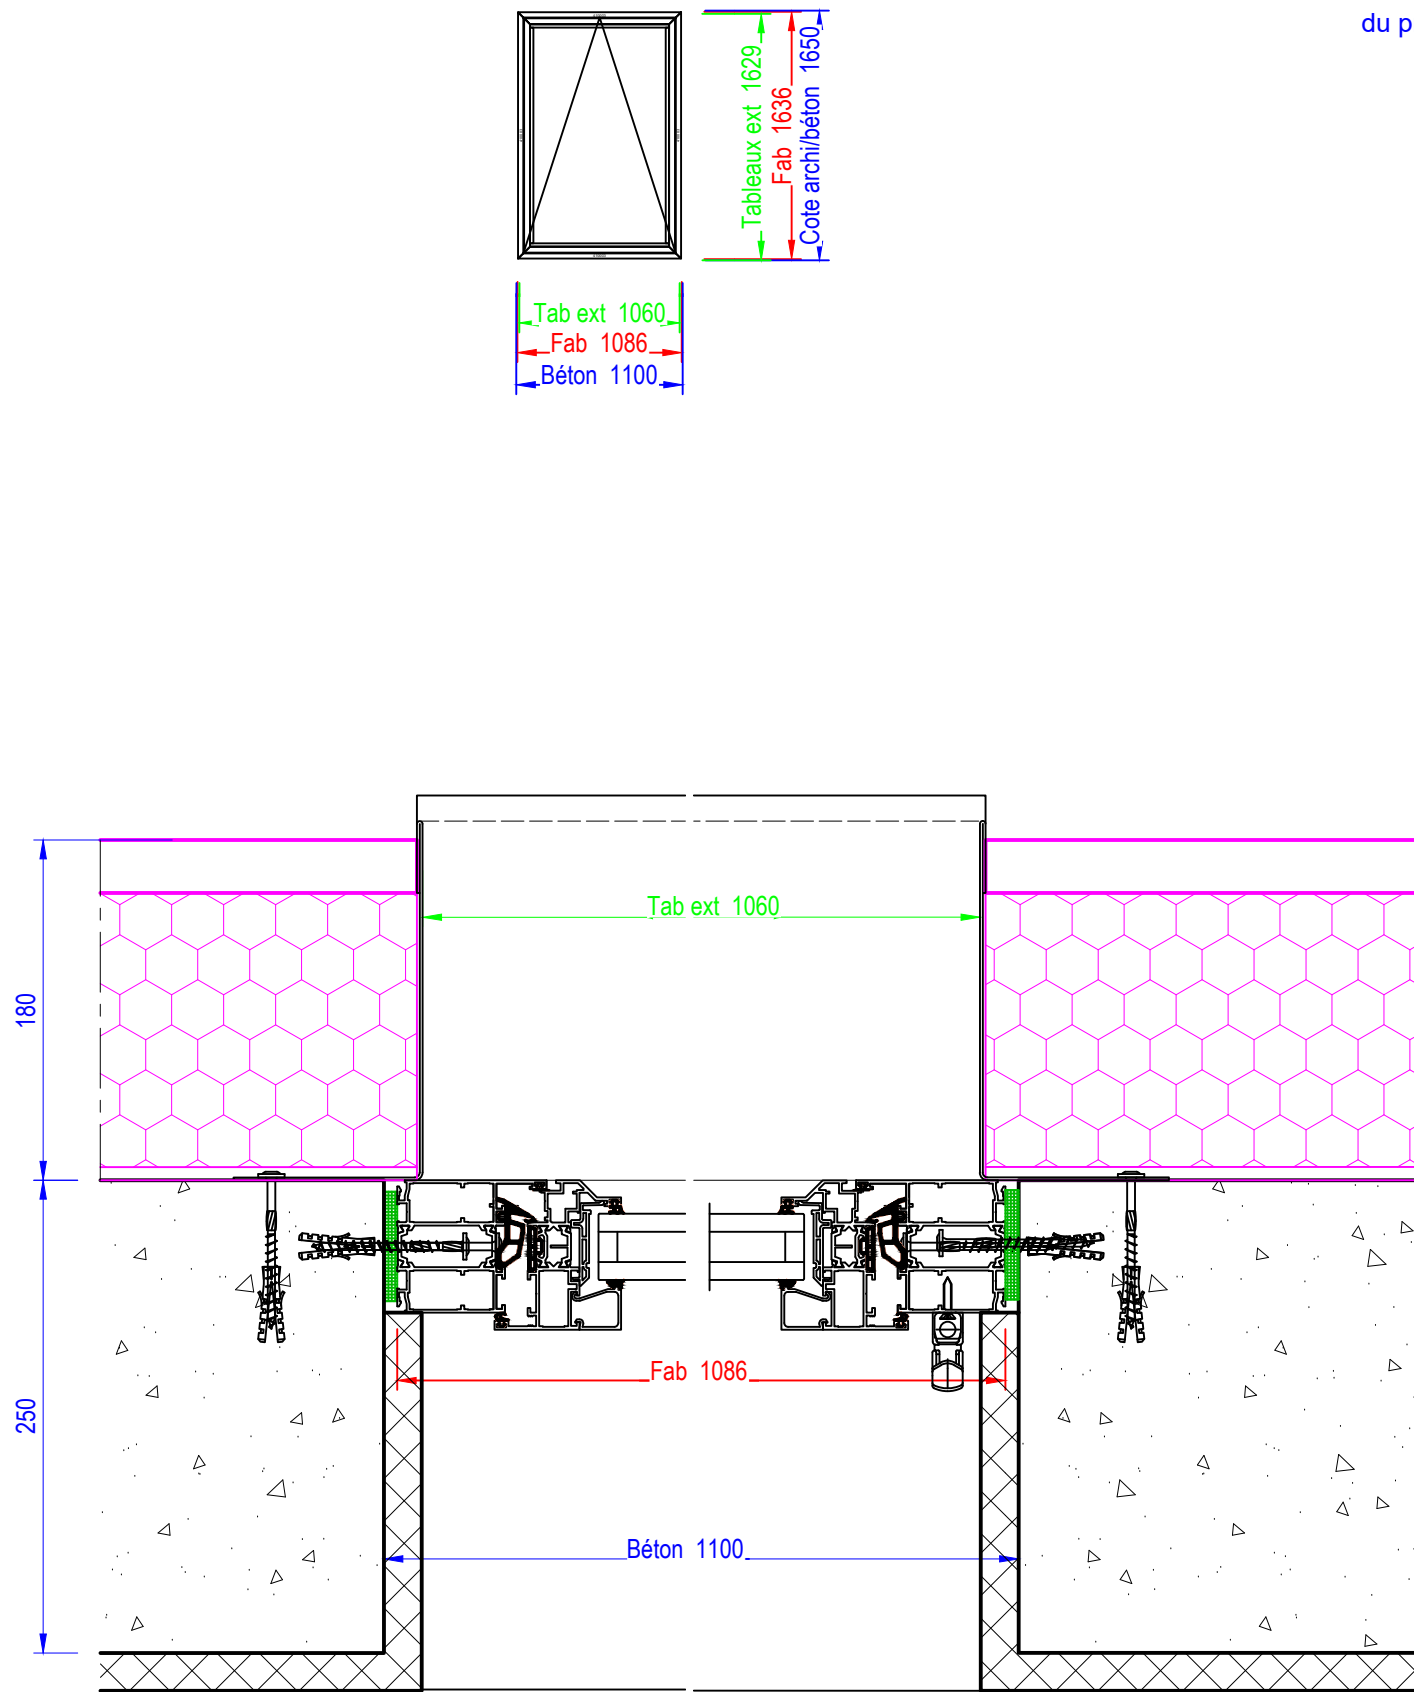

Coupe BB

Membrane EPDM
ME220 ILLBRUCK


Pierre de VALS
désolidarisée
du précadre alu

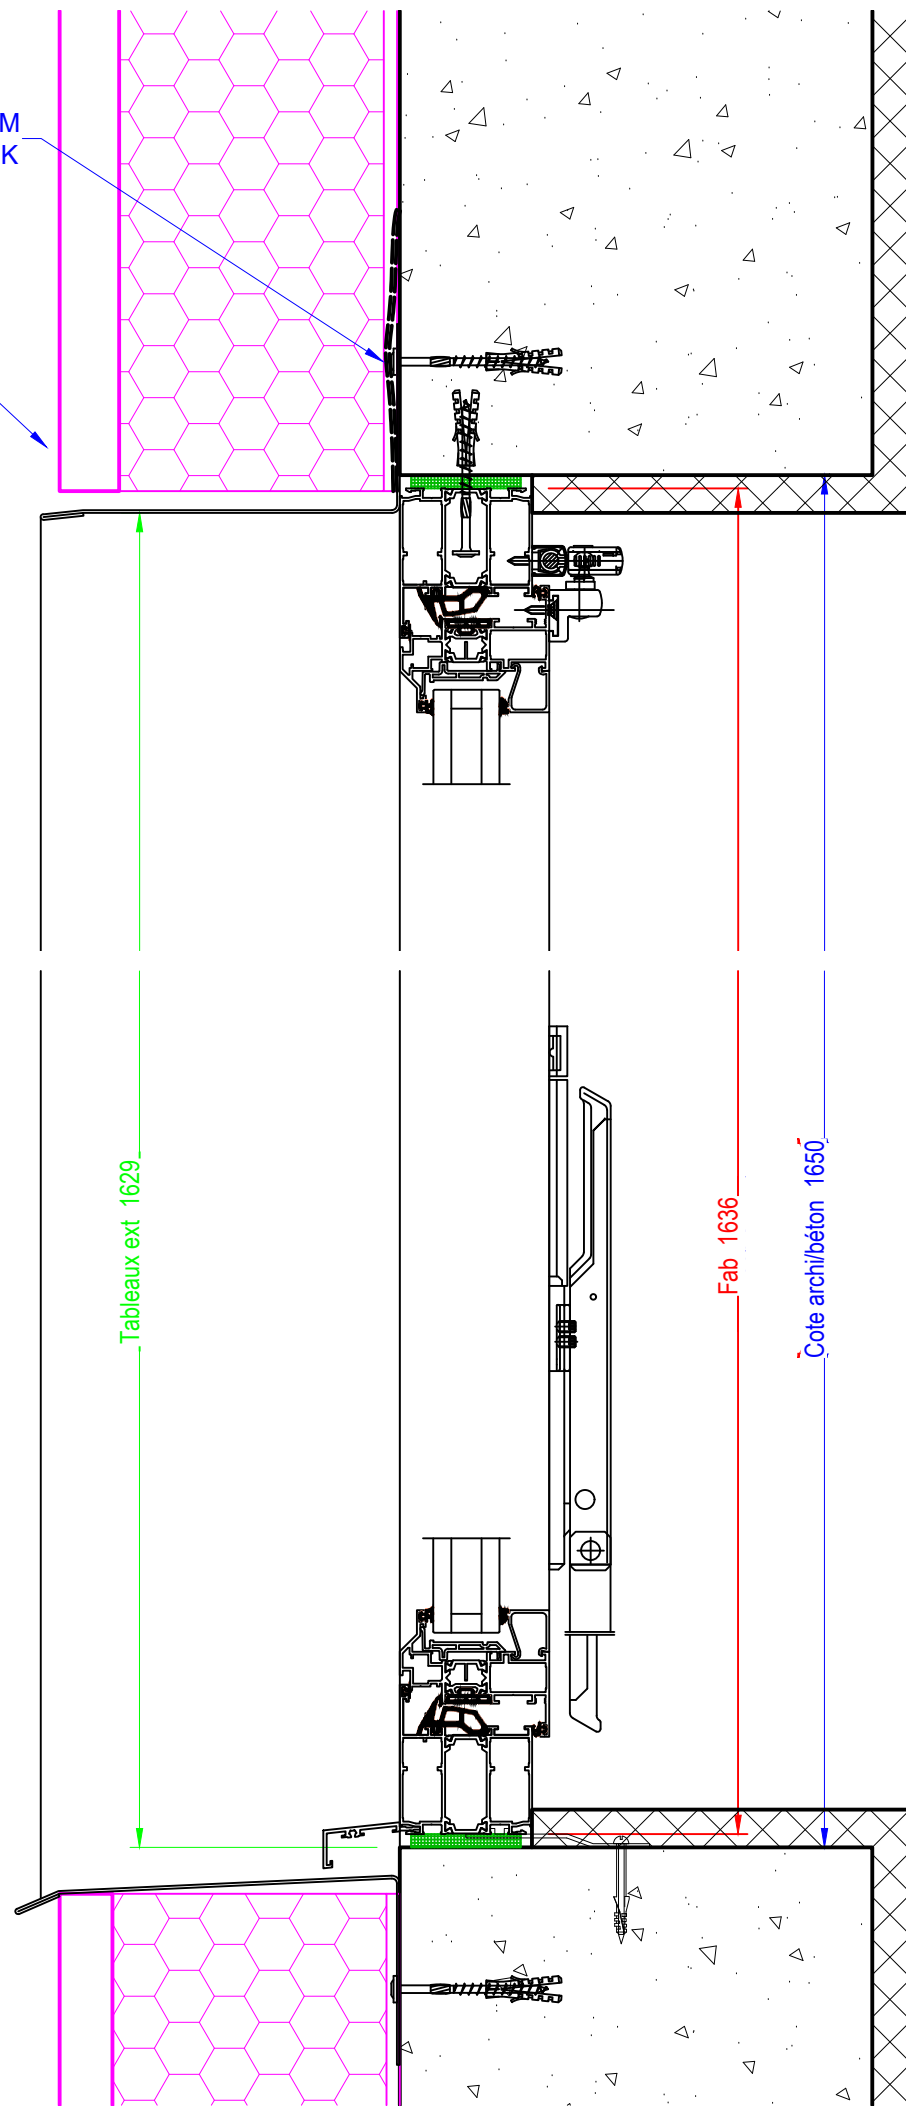


Coupe AA

+ 450.50

Localisation : Niveau 0 - Back office et directeur
Remplissage : 44.6 16 Argon + Warm Edge + 44.2 LowE
Equipement : Ferme-imposte monté sur châssis
Quantité : 5

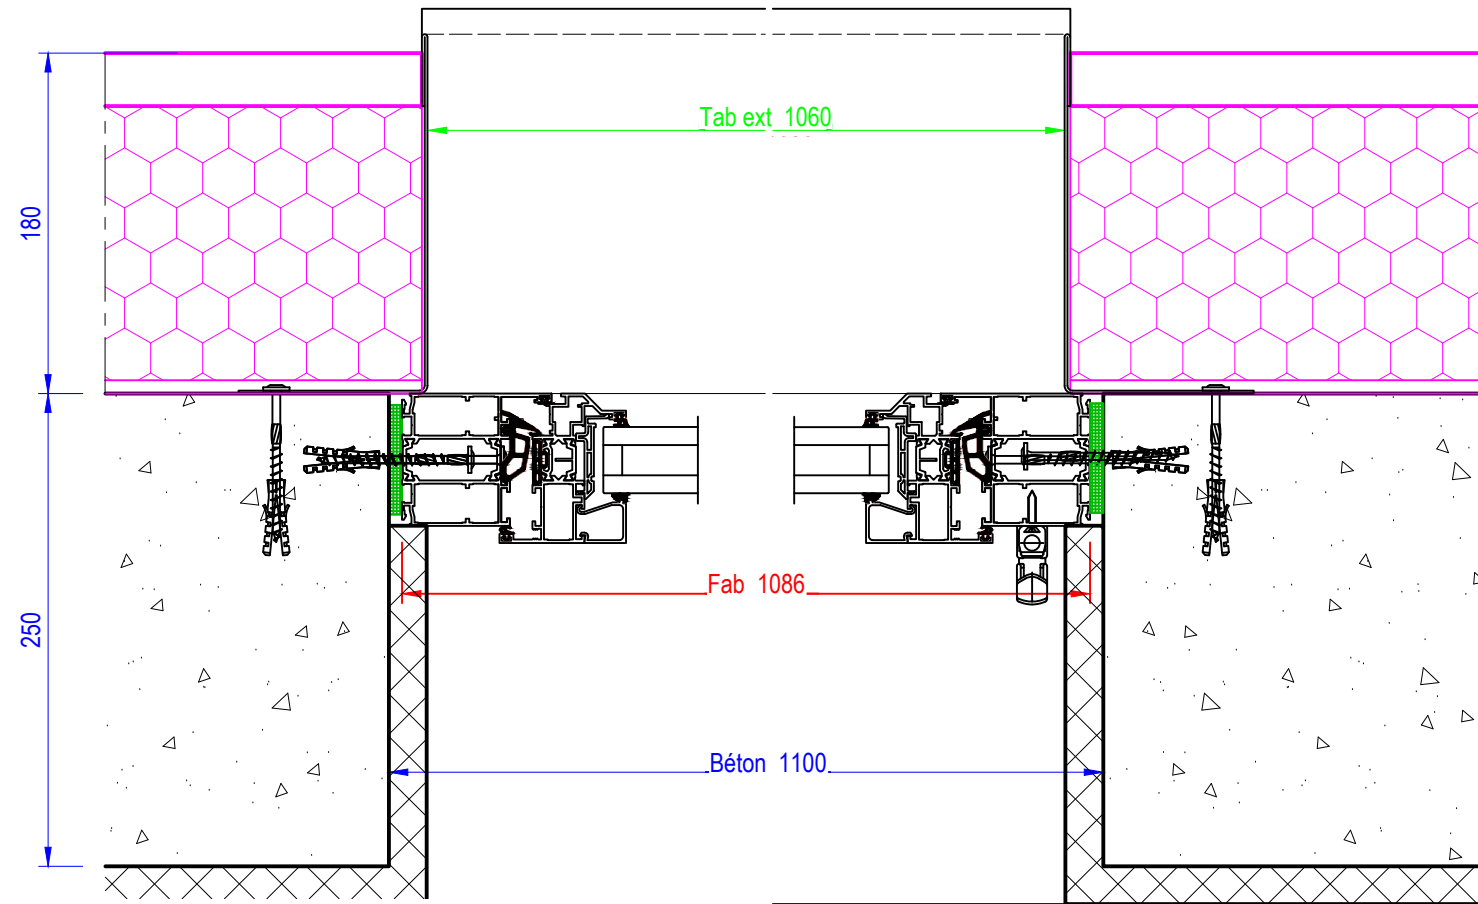


Coupe BB

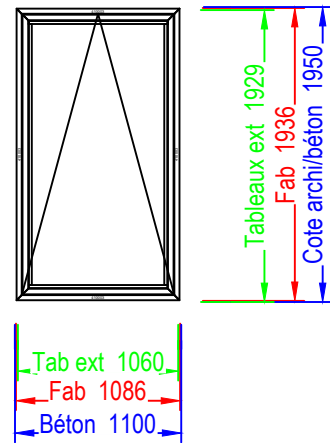

Membrane EPDM
ME220 ILLBRUCK

Pierre de VALS
désolidarisée
du précadre alu

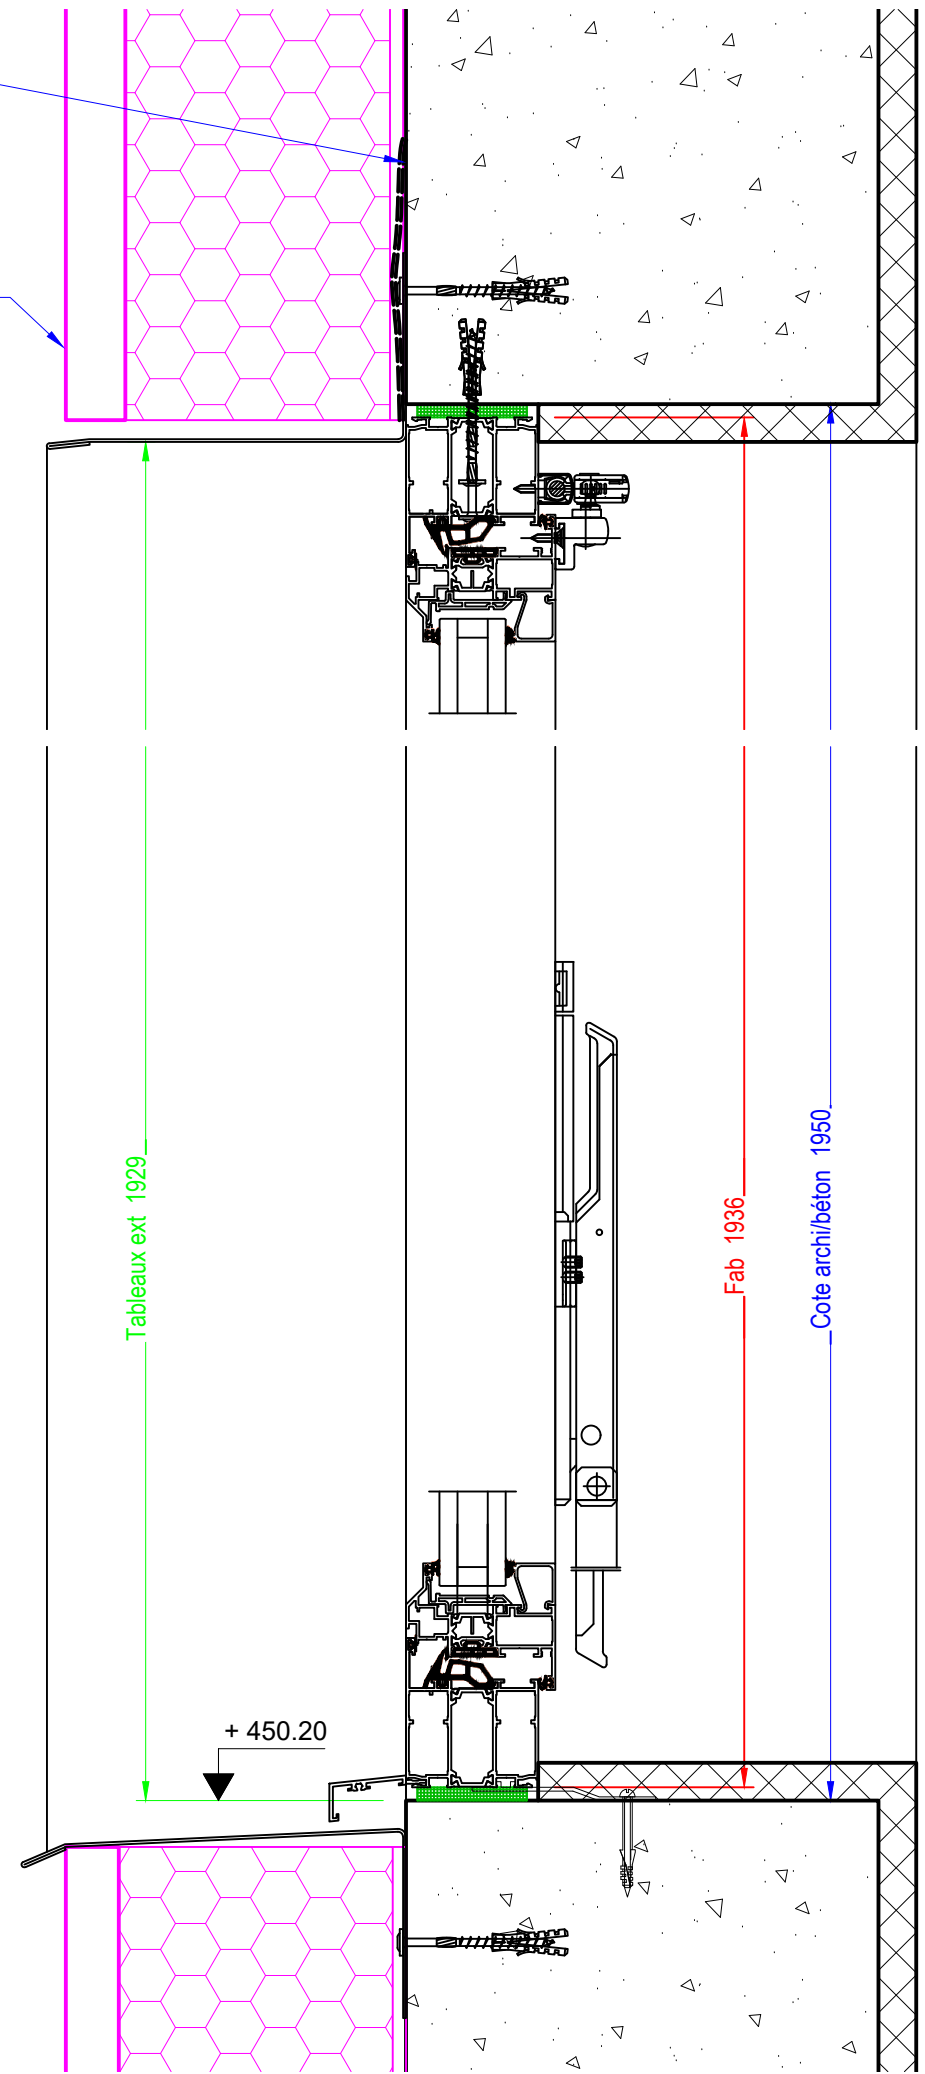

Coupe AA