


- . Huisserie en bois dur, qualité à peindre, section 68x68 mm.
- . Ouvrant à âme pleine 0.93 x 2.04 m, finition prépeinte.
- . Serrure à larder, avec bec de cane et pêne dormant à carré.
- . Bouton intérieur sur garniture, décondamnable depuis extérieur, finition dito béquille.
- . Garniture sur rosace.
- ATTENTION : La porte ne sera pas décondamnable.


	CHABLAIS ISO MENUISERIE		ECH 1/2
	213 rue Cornillat ZI les Bracots 74890 Bon en Chablais		
CHANTIER	ARB - GROUPE SCOLAIRE D'ARBUSIGNY	indice 1	13/03/20
M.OUVRAGE	COMMUNE D'ARBUSIGNY	indice 2	17/03/20
REF	1.1.1 1 PP 93, prépeinte, sanitaire, en maçonnerie accès sanitaire PMR, niveau RDC bas	indice 3	10/07/20
M.OEUVRE	GUYARD BREGMAN ARCHITECTES URBANISTES		plan n°2/

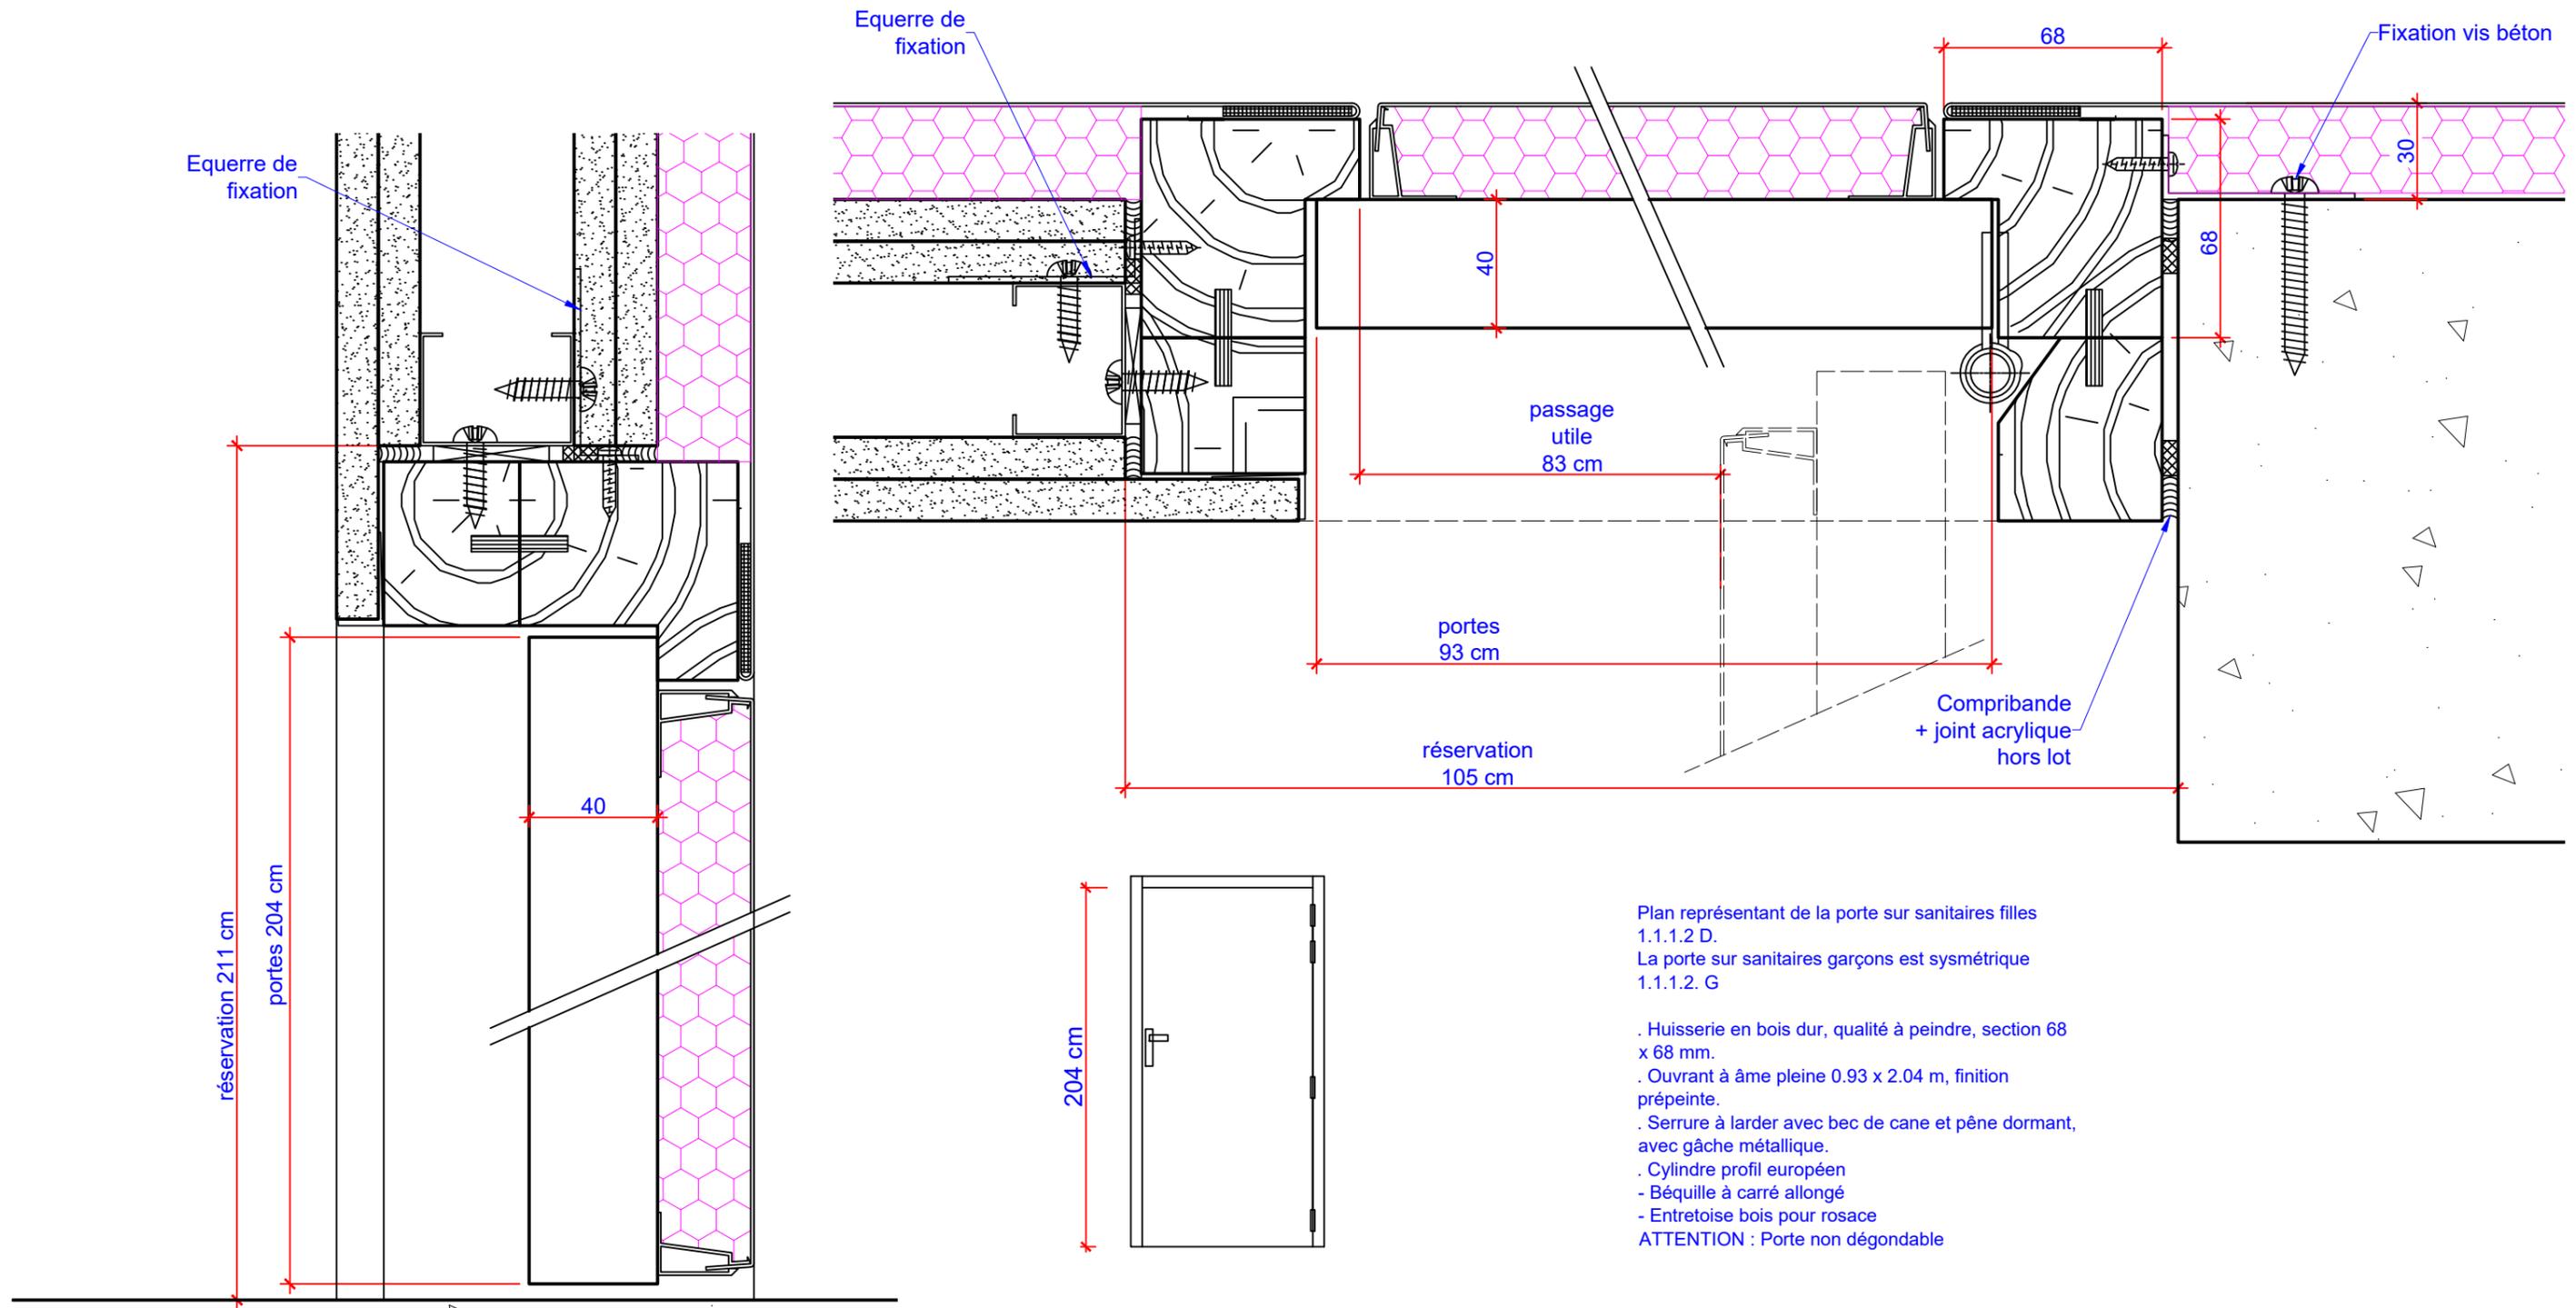



Plan représentant de la porte sur sanitaires filles  
1.1.1.2 D.  
La porte sur sanitaires garçons est symétrique  
1.1.1.2. G

- . Huisserie en bois dur, qualité à peindre, section 68 x 68 mm.
- . Ouvrant à âme pleine 0.93 x 2.04 m, finition prépeinte.
- . Serrure à larder avec bec de cane et pêne dormant, avec gâche métallique.
- . Cylindre profil européen
- Béquille à carré allongé
- Entretoise bois pour rosace
- ATTENTION : Porte non dégonflable

 <p>CHABLAIS ISO MENUISERIE 213 rue Cornillat ZI les Bracots 74890 Bon en Chablais</p>			ECH 1/2
	CHANTIER	ARB - GROUPE SCOLAIRE D'ARBUSIGNY	indice 1
M.OUVRAGE	COMMUNE D'ARBUSIGNY	indice 2	17/03/20
REF	1.1.1 2 PP 93, prépeinte, en cloison 100 mm accès sanitaires filles et garçons, niveau RDC bas	indice 3	10/07/20
M.OEUVRE	GUYARD BREGMAN ARCHITECTES URBANISTES		plan n°3/

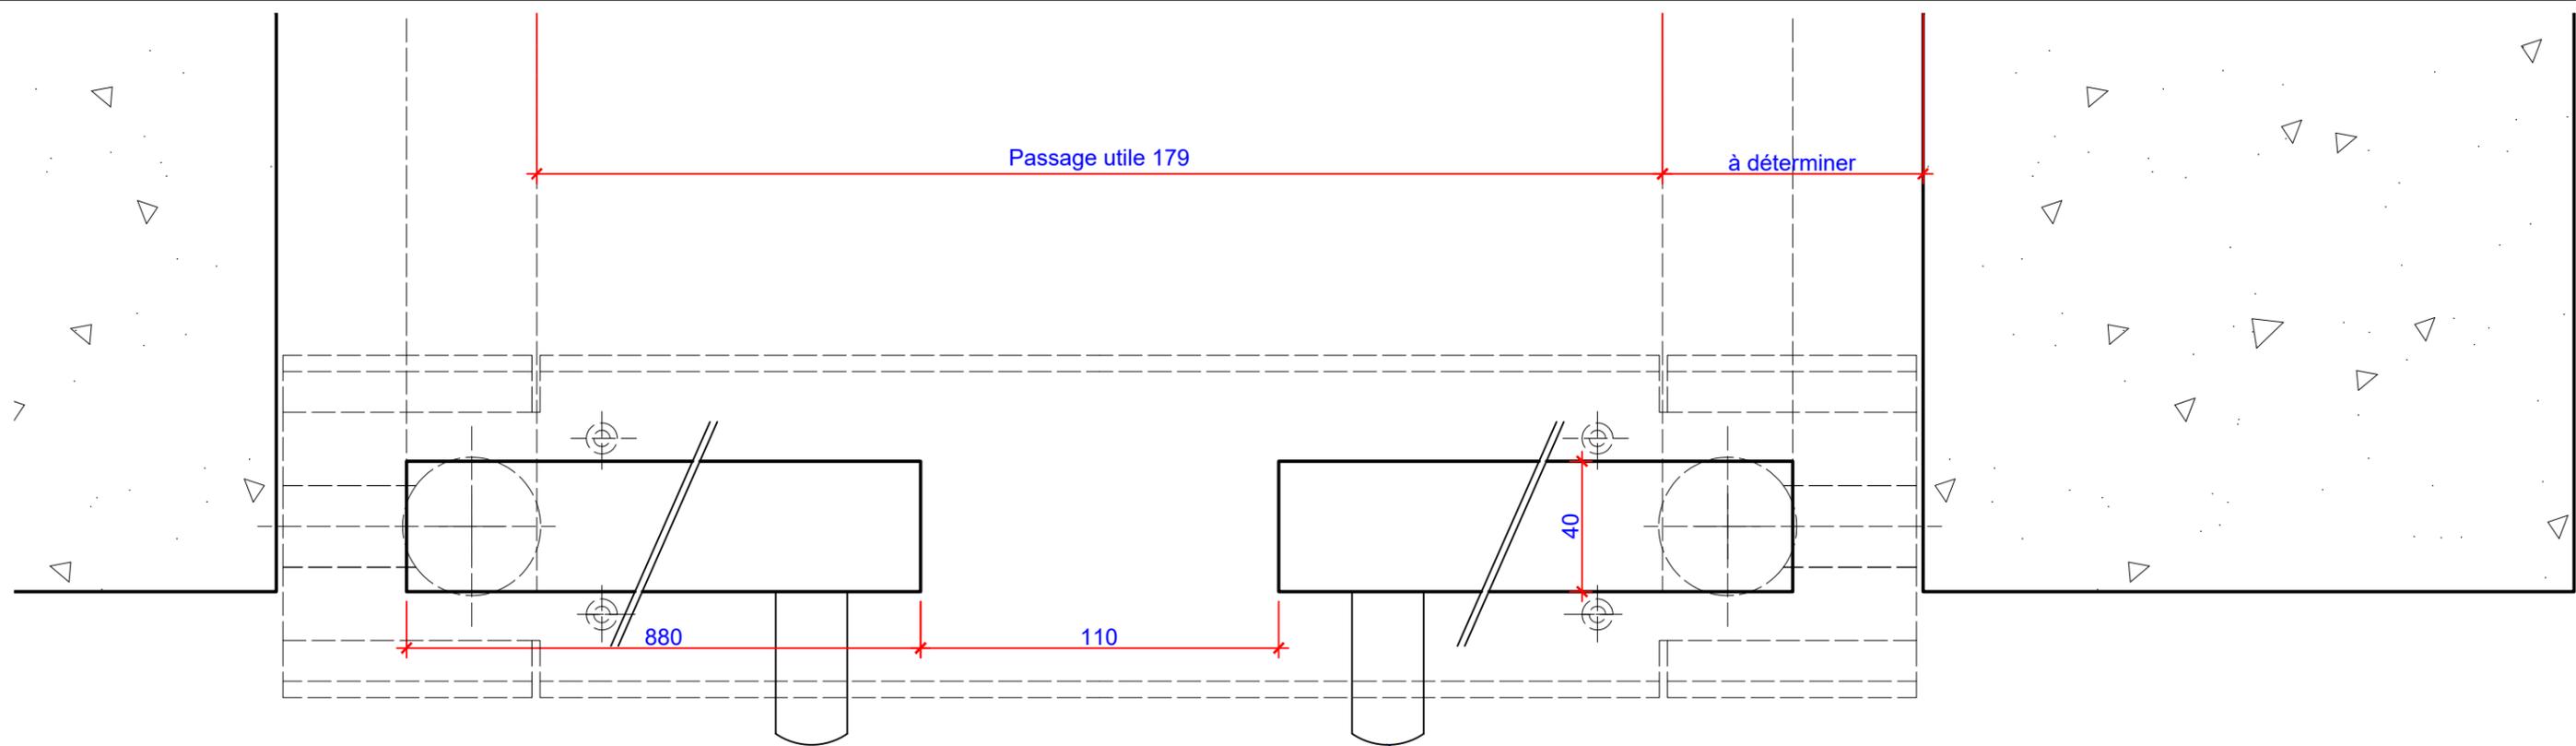


Verrou à clé  
DANAOS  
de Croisée DS

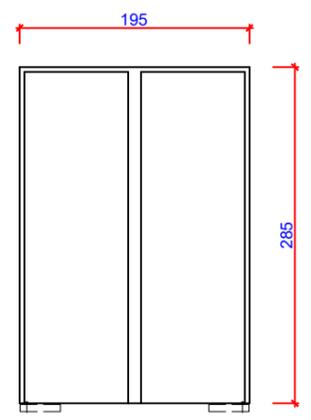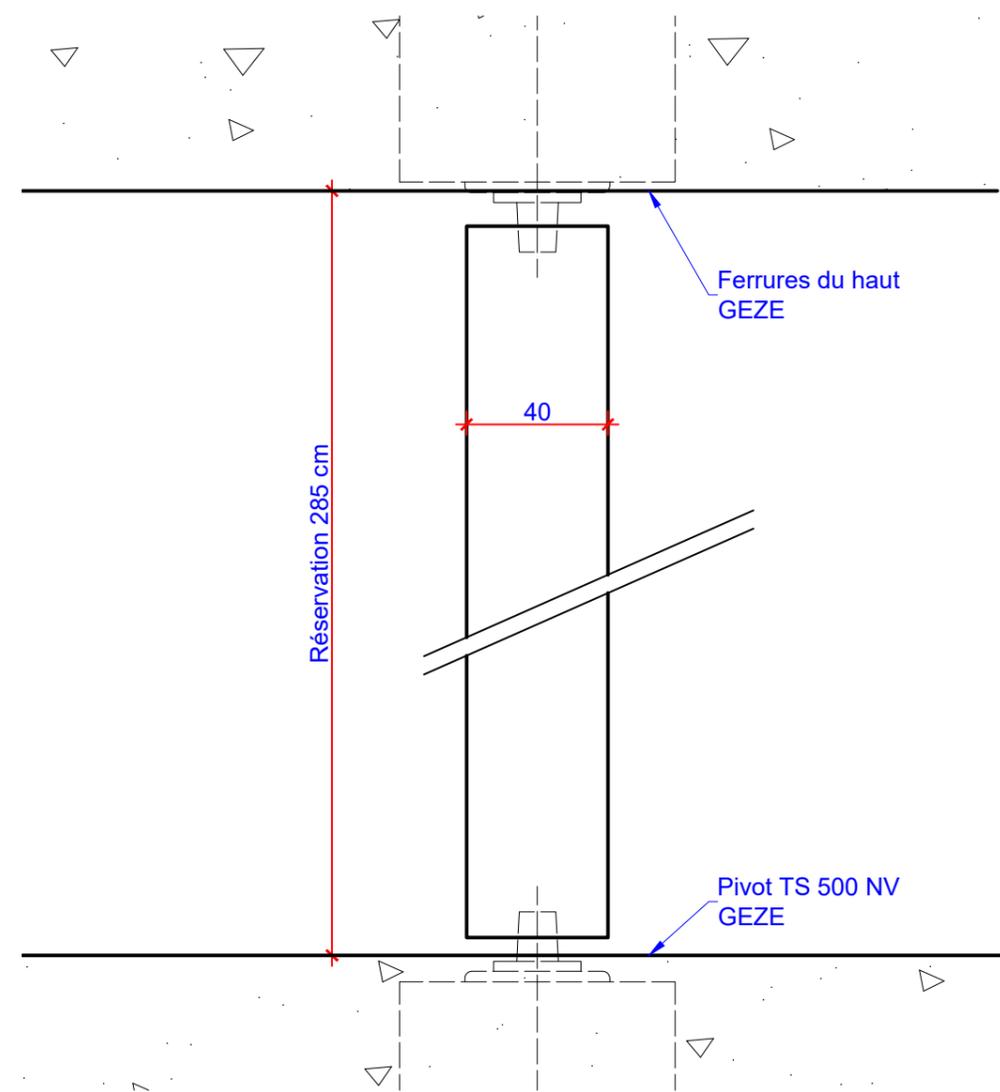



- . Porte à deux vantaux, à âme pleine, finition prépeinte, hauteur 2.85 m sans huisserie
- . Un ouvrant de 93x204, équipé de :
- . Pivot haut et bas
- . Dispositif de maintien des deux vantaux en position ouverte (targettes basses en applique, A confirmer sur chantier suivant choix de l'Architecte.



	CHABLAIS ISO MENUISERIE		ECH 1/2
	213 rue Cornillat ZI les Bracots 74890 Bon en Chablais		
CHANTIER	ARB - GROUPE SCOLAIRE D'ARBUSIGNY	indice 1	13/03/20
M.OUVRAGE	COMMUNE D'ARBUSIGNY	indice 2	17/03/20
REF	1.1.1 4 PP 93+93, prépeinte, en maçonnerie - ht 2.85 m entre sas d'accès escalier et circulations, niveau rez-de-chaussée	indice 3	10/07/20
M.OEUVRE	GUYARD BREGMAN ARCHITECTES URBANISTES		plan n°4/


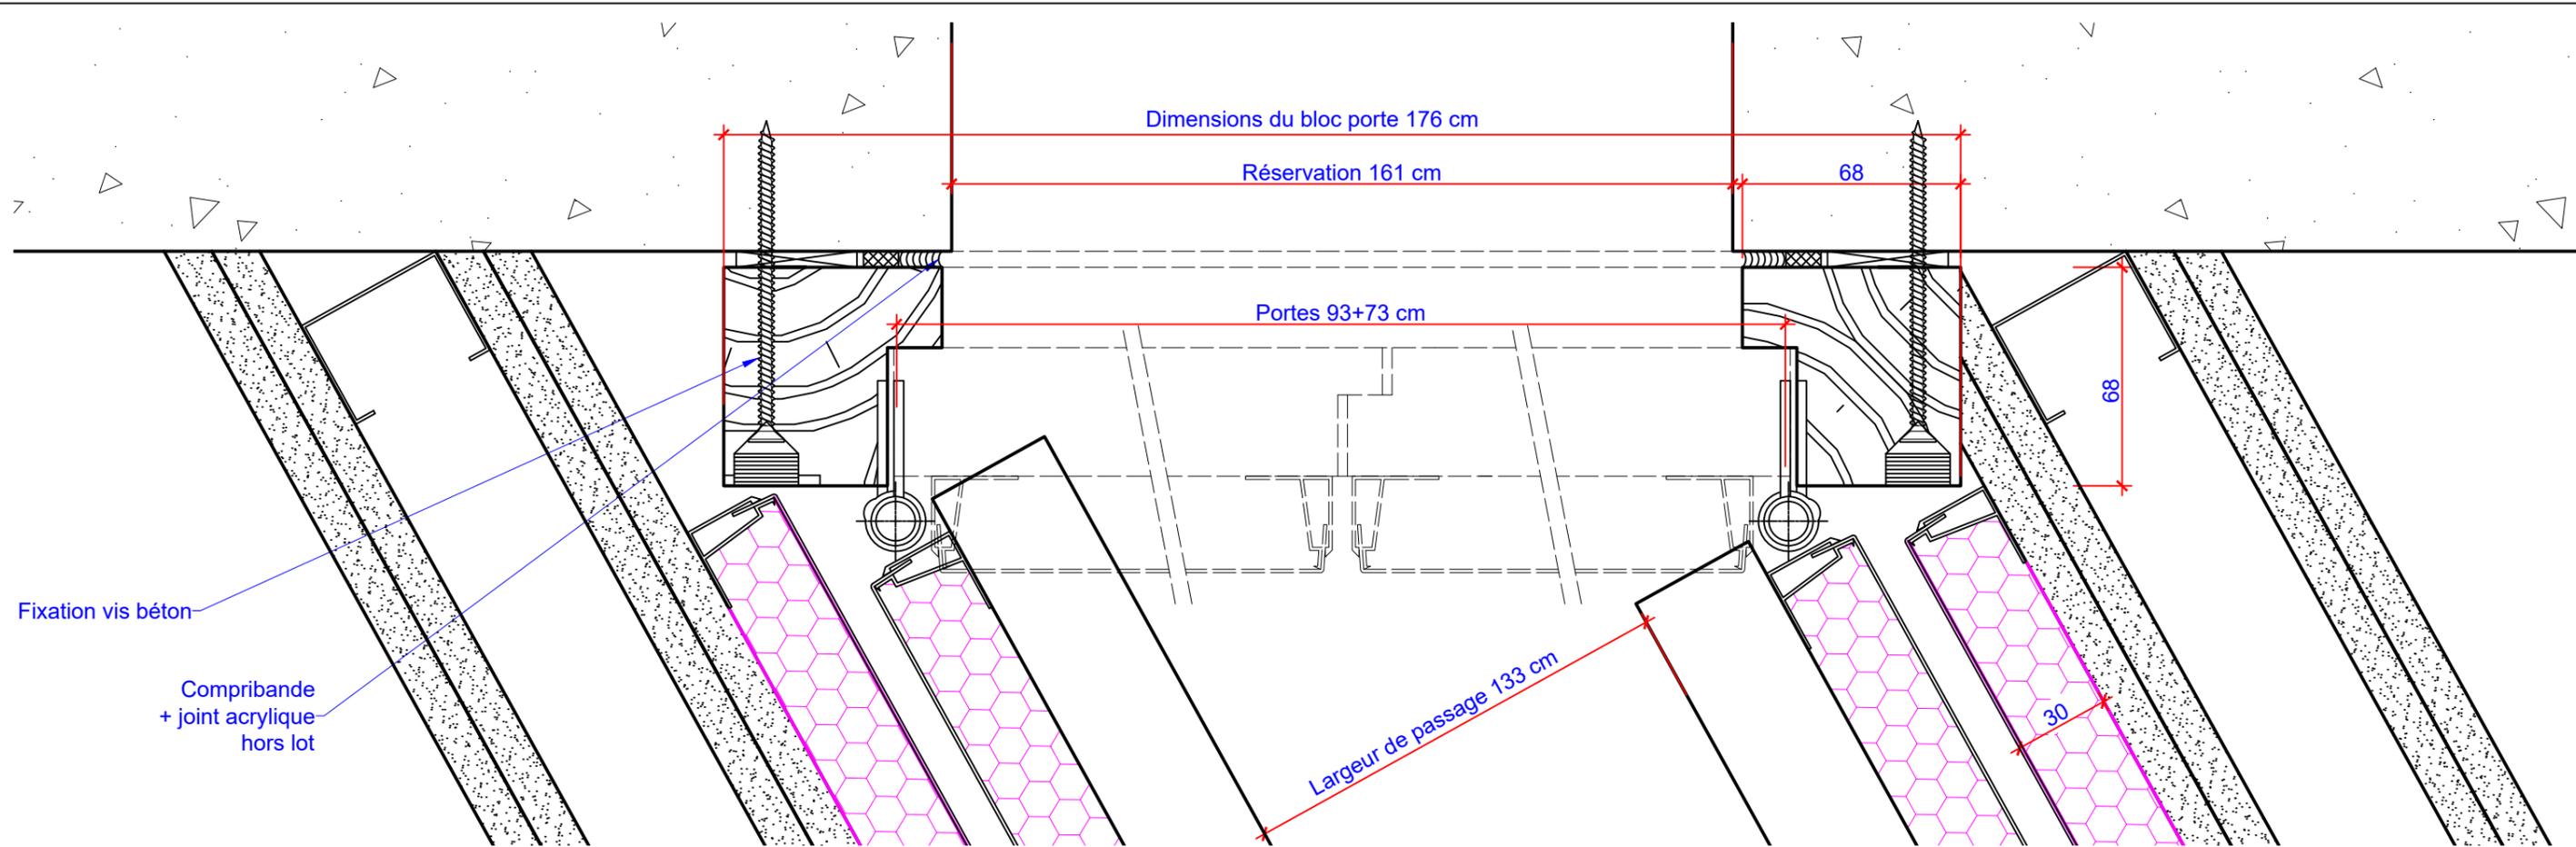


Fixation vis béton  
 Comprimande + joint acrylique hors lot

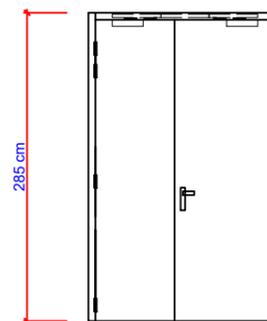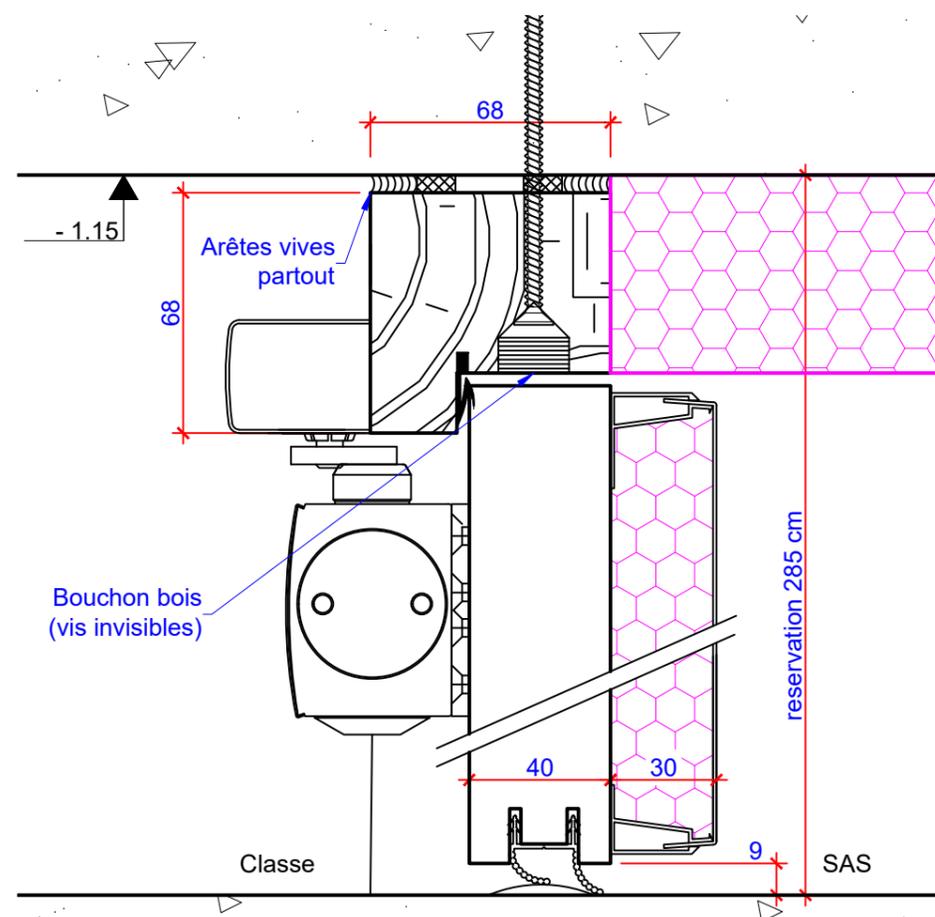


- . Huisserie en bois dur, qualité à peindre, section 68x68 mm, pose en applique contre mur BA (avec feuillure en linteau), ht 2.91 m.
  - . Porte à deux vantaux, à âme pleine, finition prépeinte, toute hauteur.
  - . Un ouvrant de 93, équipé de :
    - serrure à larder avec bec de cane et pêne dormant, avec gâche métallique,
    - cylindre profil européen, à 3 clés plates,
    - garniture sur rosace.
  - . Un semi-fixe de 73, équipé de :
    - ferme-porte avec sélecteur de fermeture intégré
  - . Performance acoustique  $Rw+C = 30$  dB.
- ATTENTION PORTE NON DEGONDABLE**

	CHABLAIS ISO MENUISERIE		ECH 1/2
	213 rue Cornillat ZI les Bracots 74890 Bon en Chablais		
CHANTIER	ARB - GROUPE SCOLAIRE D'ARBUSIGNY	indice 1	13/03/20
M.OUVRAGE	COMMUNE D'ARBUSIGNY	indice 2	17/03/20
REF	1.1.1 5 B PP 93+83, prépeinte, en maçonnerie - ht 2.91 m, portes intérieures d'accès salles de classes 3 et 4, niveau RDC bas	indice 3	10/07/20
M.OEUVRE	GUYARD BREGMAN ARCHITECTES URBANISTES		plan n°5/

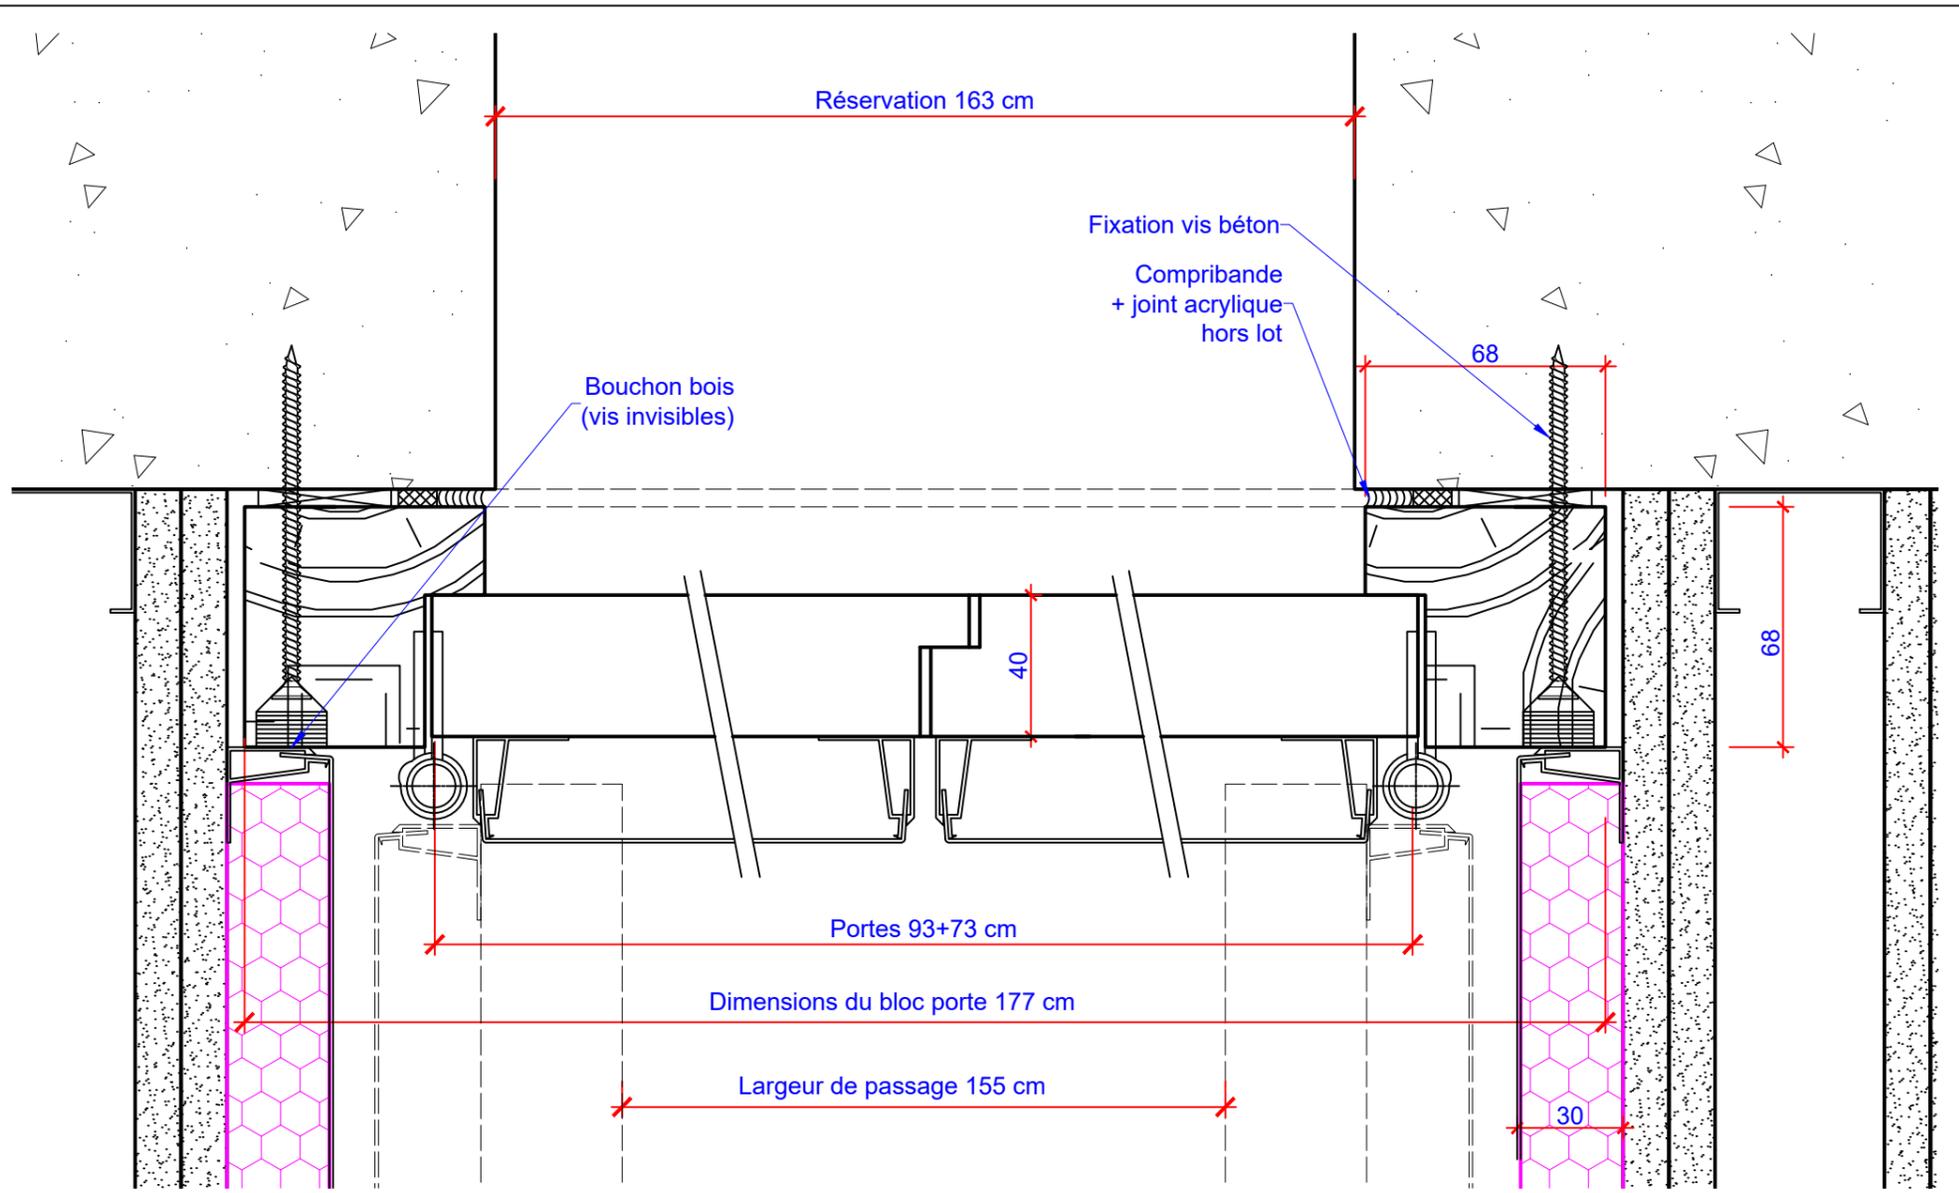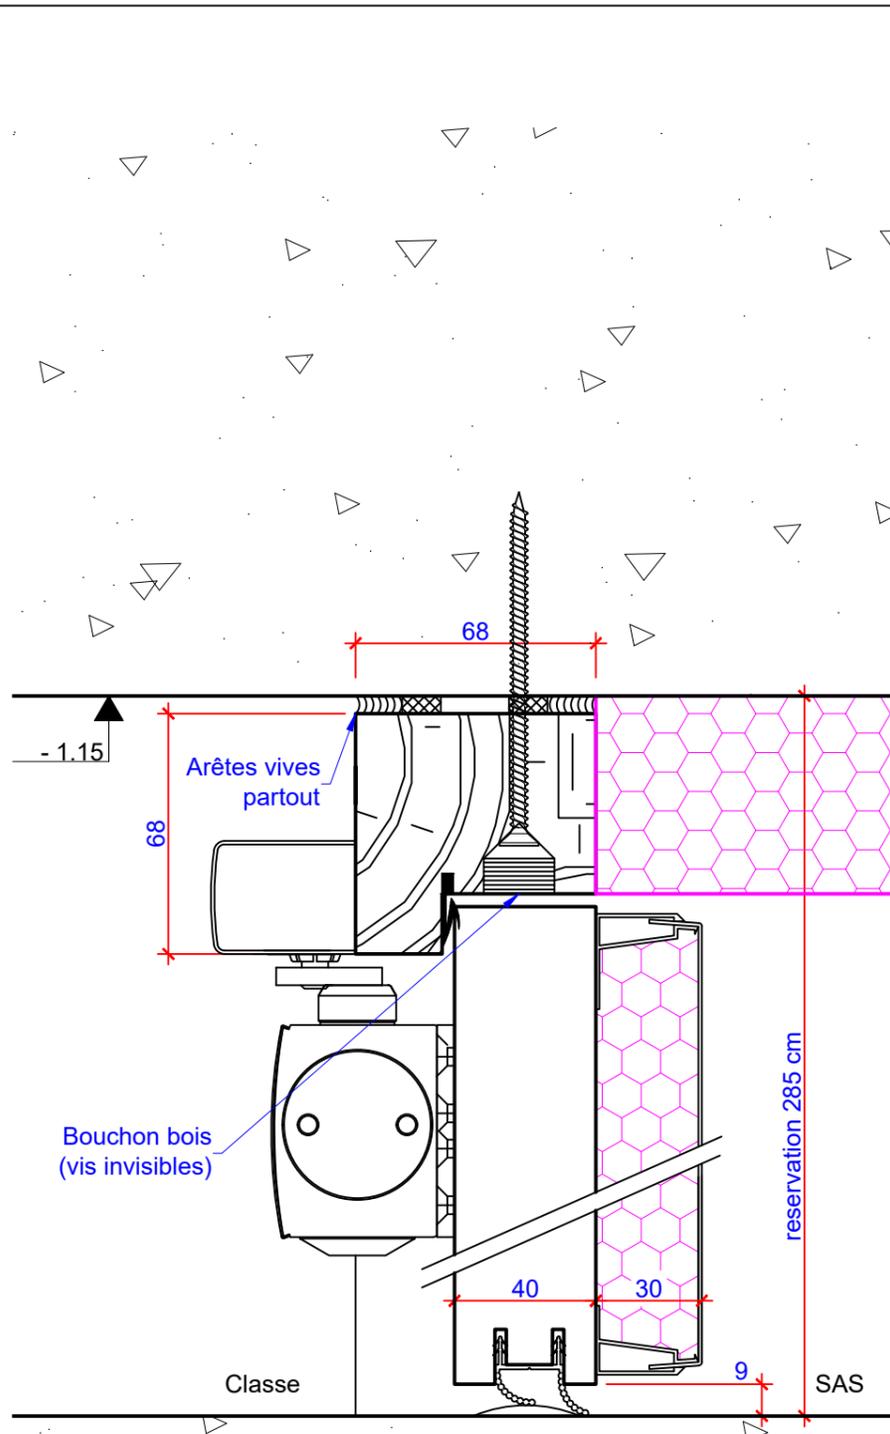


- . Huissérie en bois dur, qualité à peindre, section 68x68 mm, pose en applique contre mur BA (avec feuillure en linteau), ht 2.85 m.
- . Porte à deux vantaux, à âme pleine, finition prépeinte, toute hauteur.
- . Un ouvrant de 93, équipé de :
  - serrure à larder avec bec de cane et pêne dormant, avec gâche métallique,
  - cylindre profil européen, à 3 clés plates,
  - garniture sur rosace.
- . Un semi-fixe de 73, équipé de :
  - Targettes basses
  - gâches métalliques dans traverse haute et basse scellée en sol.
  - en panneau finition dito ouvrant, fixation démontable invisible,
  - parfaitement affleuré avec joint à lèvres en feuillure.
- . Performance acoustique  $Rw+C = 30$  dB.

**ATTENTION PORTE NON DEGONDABLE**



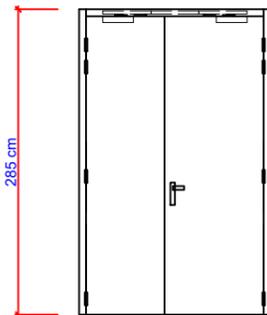


	CHABLAIS ISO MENUISERIE		ECH 1/2
	213 rue Cornillat ZI les Bracots 74890 Bon en Chablais		
CHANTIER	ARB - GROUPE SCOLAIRE D'ARBUSIGNY	indice 1	13/03/20
M.OUVRAGE	COMMUNE D'ARBUSIGNY	indice 2	17/03/20
REF	1.1.1 5 D PP 93+73, prépeinte, en maçonnerie - ht 2.91 m, portes d'accès salles de classes 1 et 2 et atelier plurivalent, niveau RDC bas	indice 3	10/07/20
M.OEUVRE	GUYARD BREGMAN ARCHITECTES URBANISTES		plan n°6/

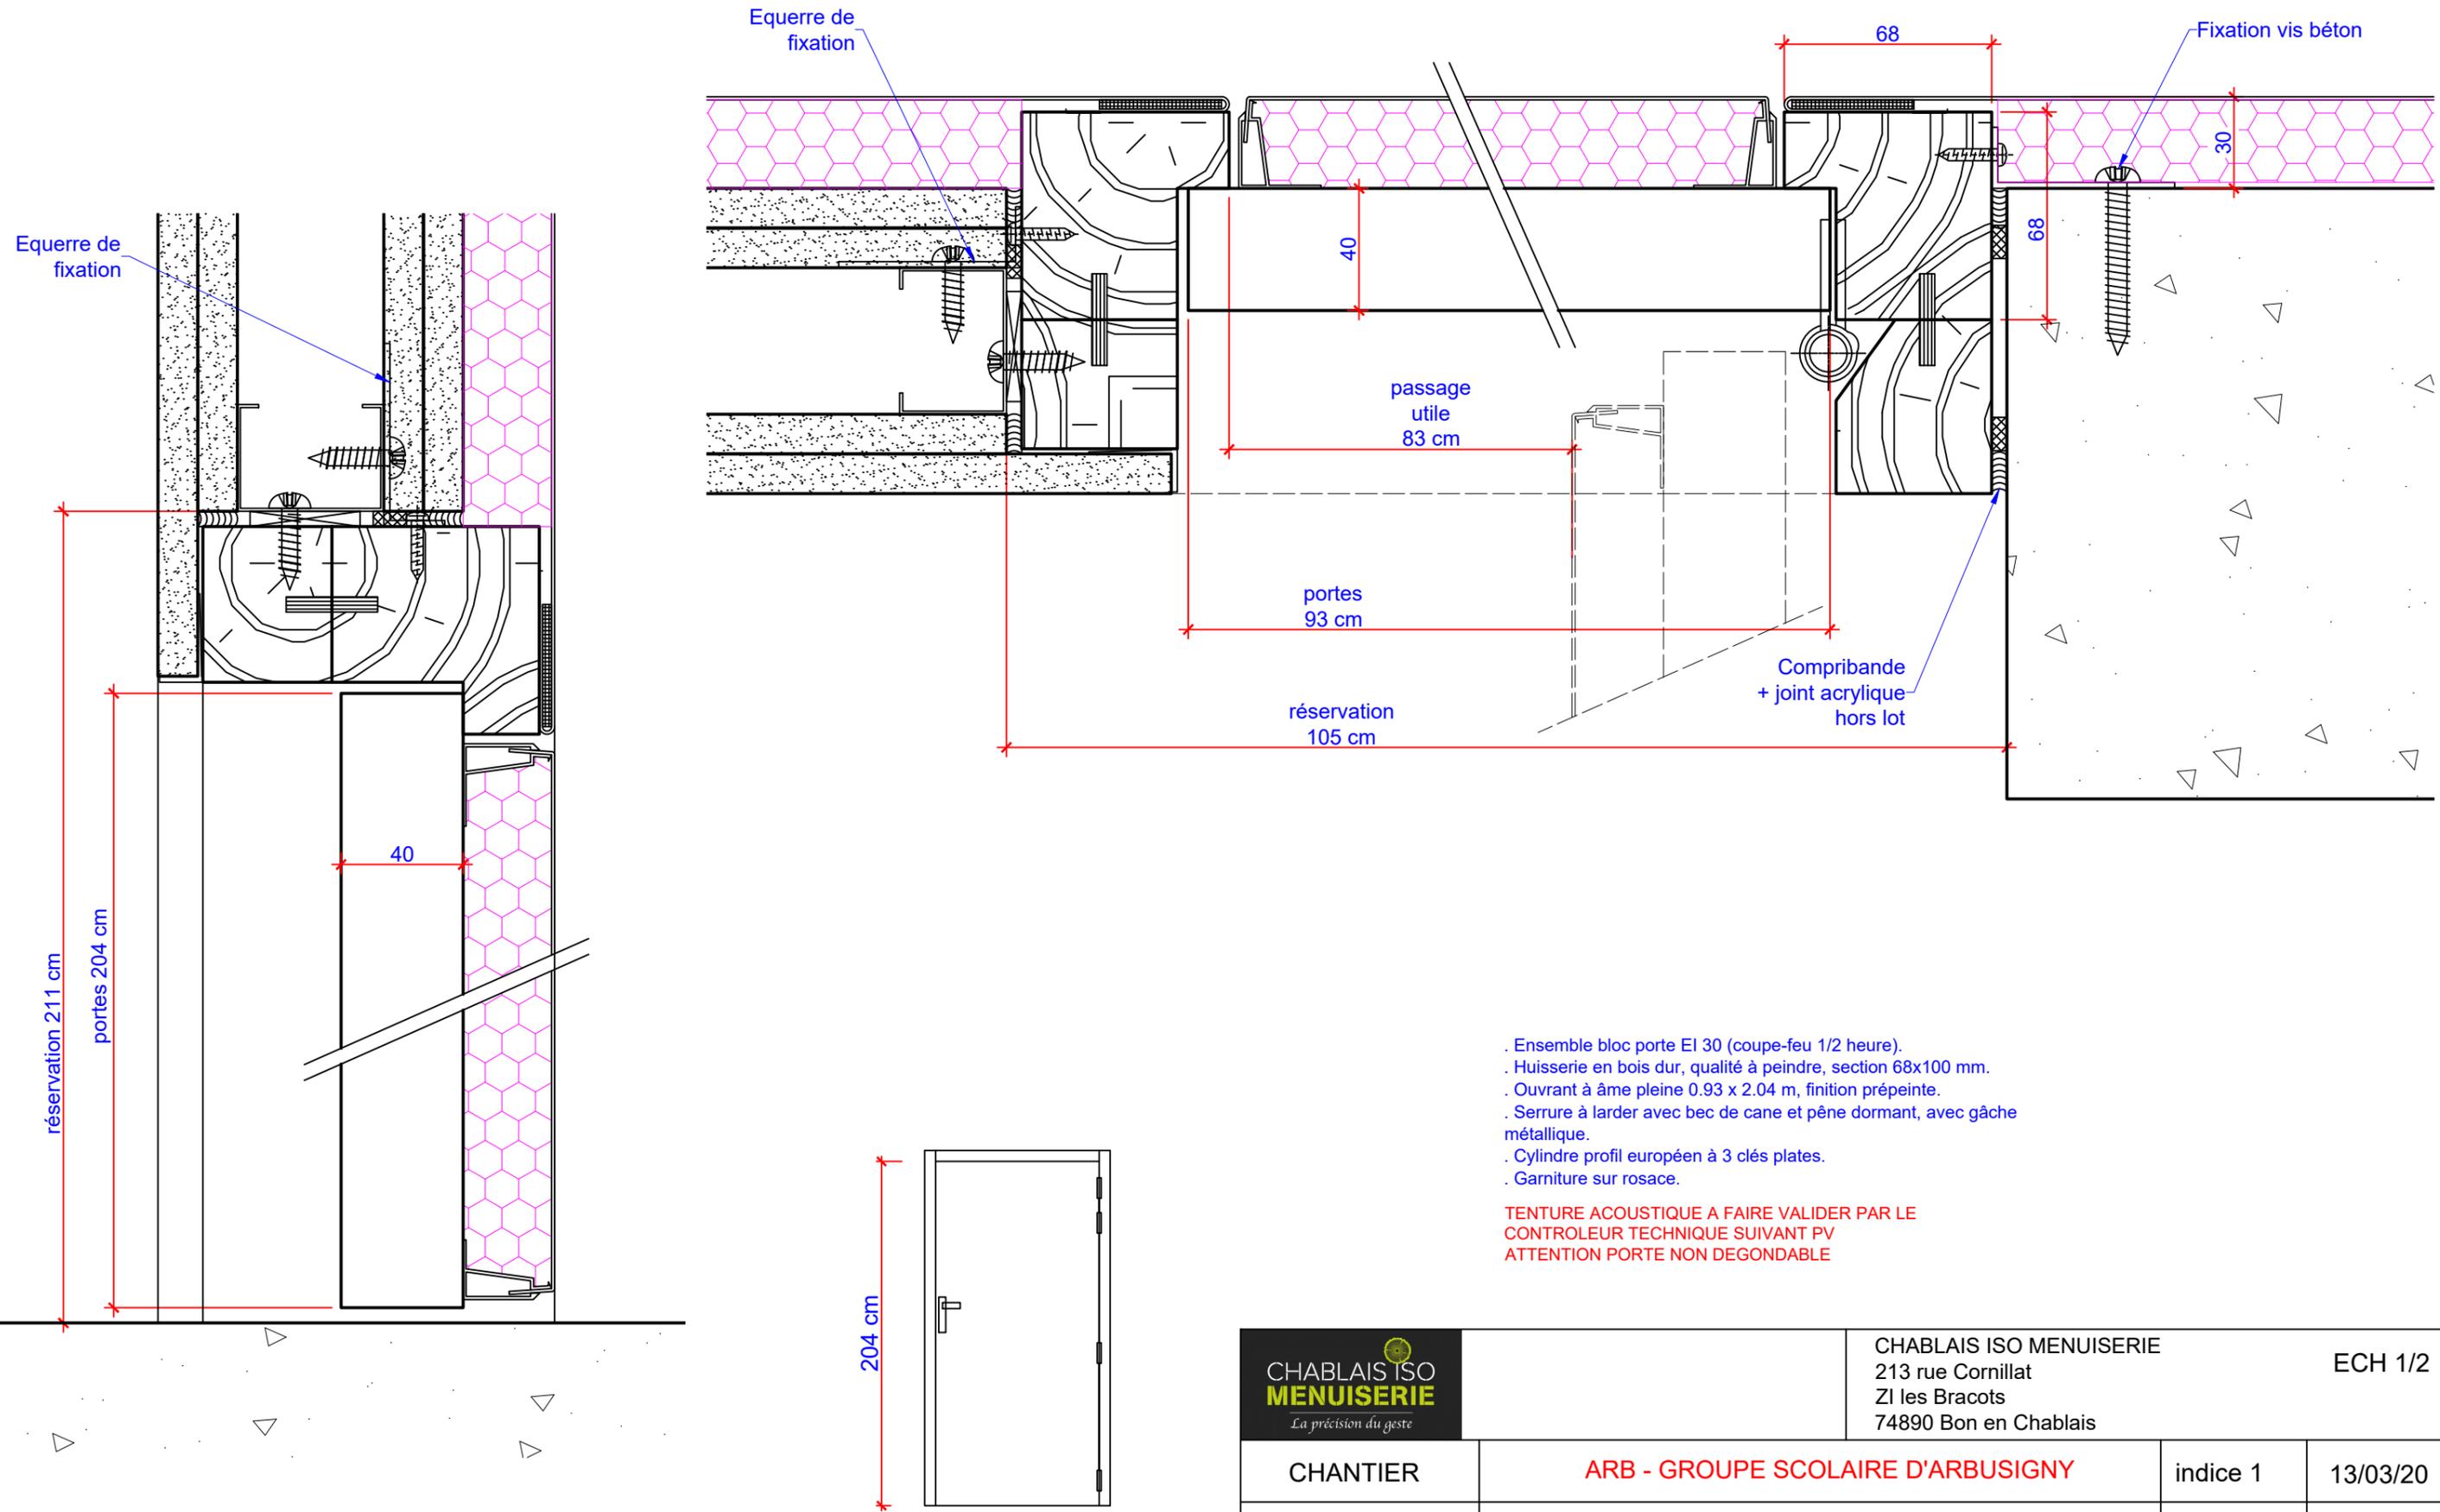

- . Ensemble bloc porte EI 30 (coupe-feu 1/2 heure).
  - . Huisserie en bois dur, qualité à peindre, section 68x100 mm.
  - . Ouvrant à âme pleine 0.93 x 2.04 m, finition prépeinte.
  - . Serrure à larder avec bec de cane et pêne dormant, avec gâche métallique.
  - . Cylindre profil européen à 3 clés plates.
  - . Garniture sur rosace.
- TENTURE ACOUSTIQUE A FAIRE VALIDER PAR LE  
 CONTROLEUR TECHNIQUE SUIVANT PV  
 ATTENTION PORTE NON DEGONDABLE


	CHABLAIS ISO MENUISERIE 213 rue Cornillat ZI les Bracots 74890 Bon en Chablais		ECH 1/2
	<b>CHANTIER</b>	<b>ARB - GROUPE SCOLAIRE D'ARBUSIGNY</b>	indice 1 13/03/20
<b>M.OUVRAGE</b>	COMMUNE D'ARBUSIGNY	indice 2 17/03/20	
<b>REF</b>	1.2.1 1 D PP 93, prépeinte, EI 30, en cloison de 100 mm niveau RDC bas : Archives - Local ménage / poubelles.	indice 3 10/07/20	
<b>M.OEUVRE</b>	GUYARD BREGMAN ARCHITECTES URBANISTES		plan n°7/

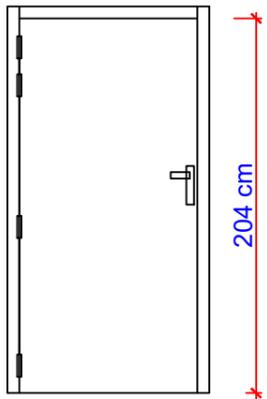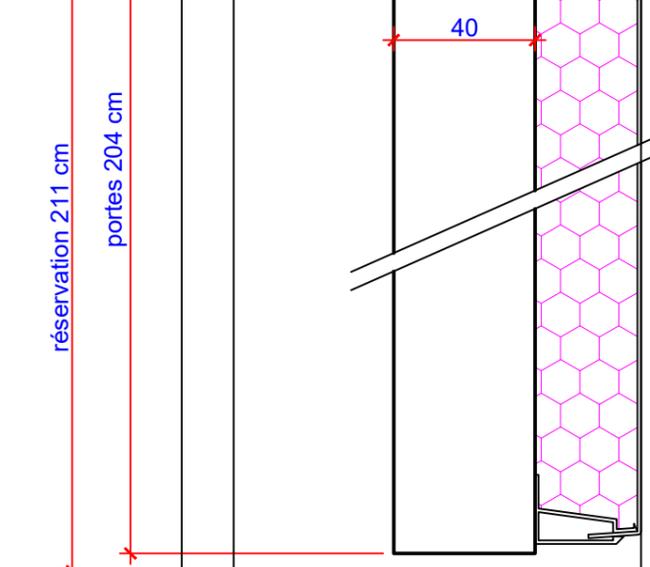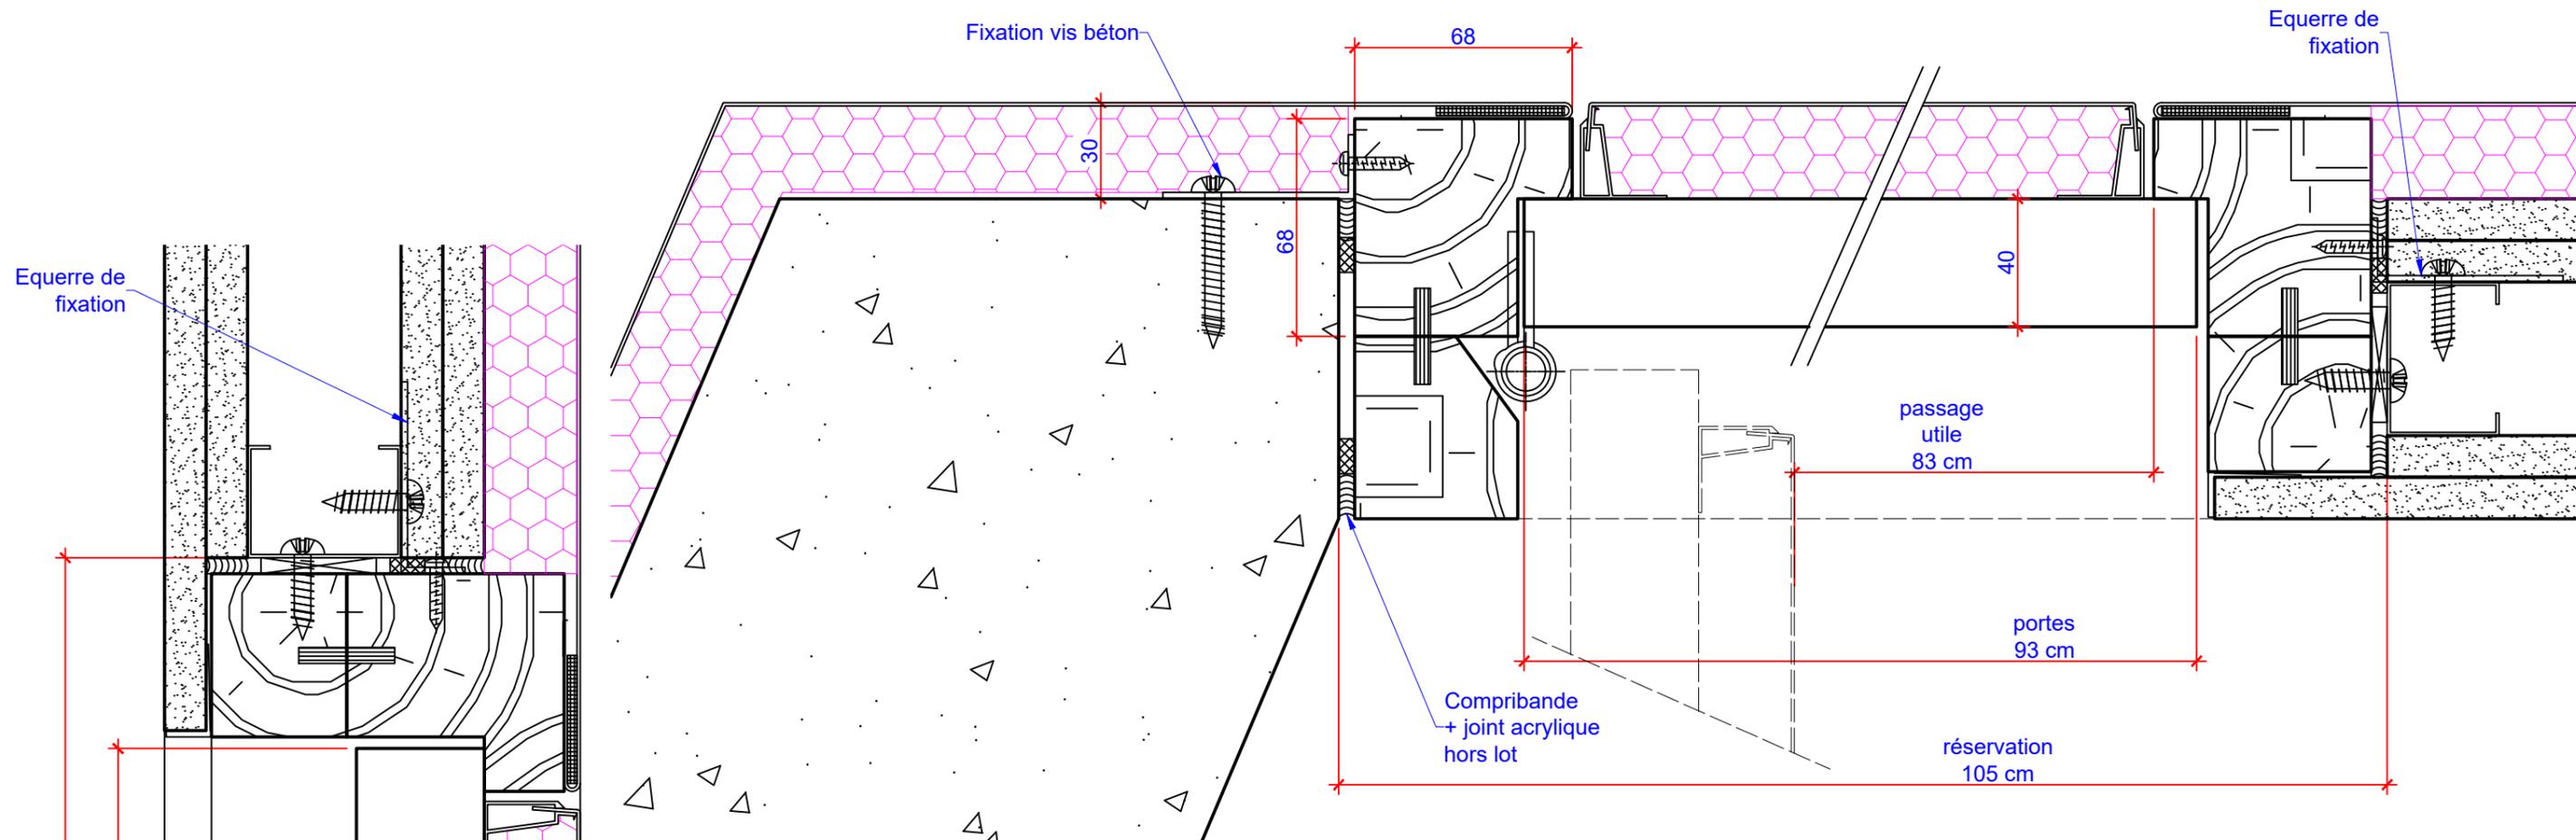

- . Ensemble bloc porte EI 30 (coupe-feu 1/2 heure).
- . Huisserie en bois dur, qualité à peindre, section 68x68 mm.
- . Ouvrant à âme pleine 0.93 x 2.04 m, finition prépeinte.
- . Serrure à larder avec bec de cane et pêne dormant, avec gâche métallique.
- . Cylindre profil européen à 3 clés plates.
- . Garniture sur rosace.

TENTURE ACOUSTIQUE A FAIRE VALIDER PAR LE  
 CONTROLEUR TECHNIQUE SUIVANT PV  
 ATTENTION PORTE NON DEGONDABLE

	CHABLAIS ISO MENUISERIE		ECH 1/2
	213 rue Cornillat ZI les Bracots 74890 Bon en Chablais		
CHANTIER	ARB - GROUPE SCOLAIRE D'ARBUSIGNY	indice 1	13/03/20
M.OUVRAGE	COMMUNE D'ARBUSIGNY	indice 2	17/03/20
REF	1.2.1 1 B PP 93, prépeinte, EI 30, en cloison de 100 mm niveau	indice 3	10/07/20
M.OEUVRE	GUYARD BREGMAN ARCHITECTES URBANISTES		plan n°08/

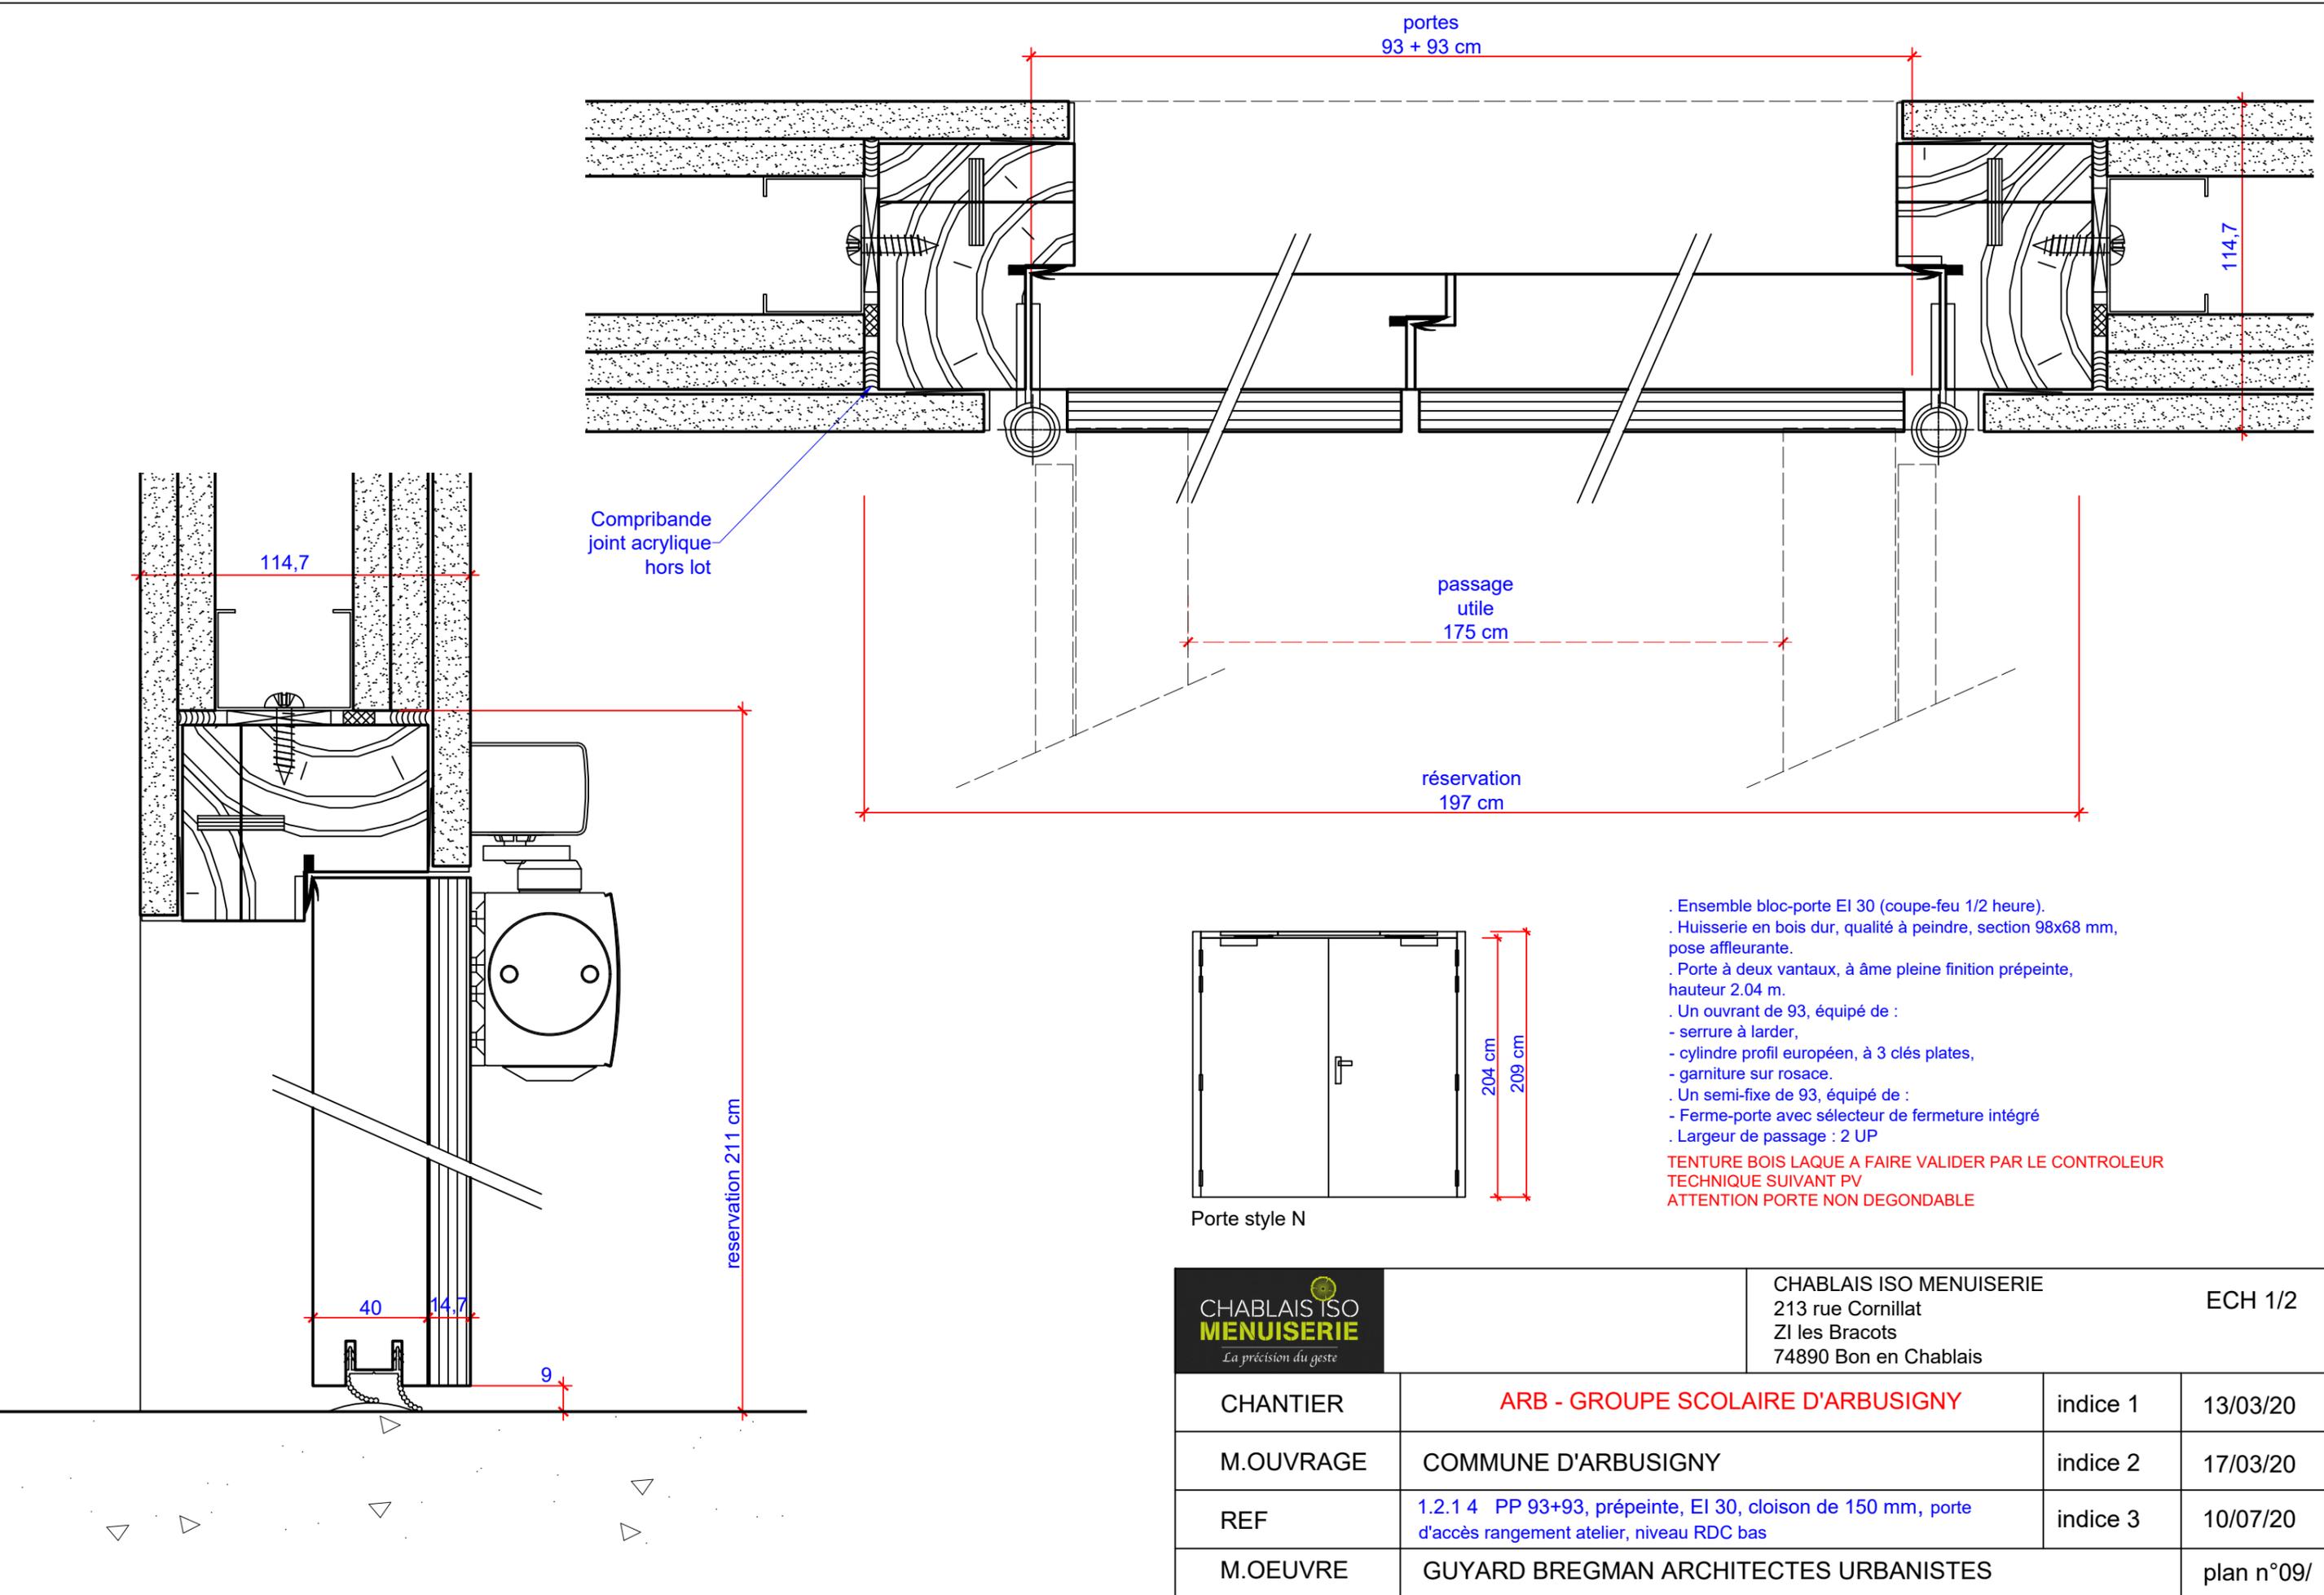

Compriband  
joint acrylique  
hors lot

portes  
93 + 93 cm

114,7

114,7


passage  
utile  
175 cm

réservation  
197 cm

réservation 211 cm




- . Ensemble bloc-porte EI 30 (coupe-feu 1/2 heure).
- . Huisserie en bois dur, qualité à peindre, section 98x68 mm, pose affleurante.
- . Porte à deux vantaux, à âme pleine finition prépeinte, hauteur 2.04 m.
- . Un ouvrant de 93, équipé de :
  - serrure à larder,
  - cylindre profil européen, à 3 clés plates,
  - garniture sur rosace.
- . Un semi-fixe de 93, équipé de :
  - Ferme-porte avec sélecteur de fermeture intégré
- . Largeur de passage : 2 UP

TENTURE BOIS LAQUE A FAIRE VALIDER PAR LE CONTROLEUR  
TECHNIQUE SUIVANT PV  
ATTENTION PORTE NON DEGONDABLE

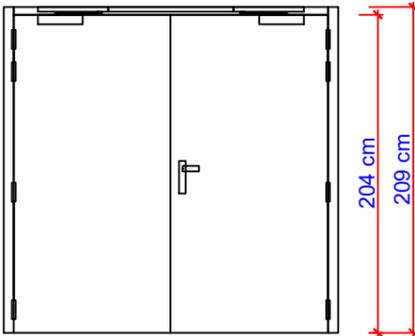

Porte style N




	CHABLAIS ISO MENUISERIE		ECH 1/2
	213 rue Cornillat ZI les Bracots 74890 Bon en Chablais		
CHANTIER	ARB - GROUPE SCOLAIRE D'ARBUSIGNY	indice 1	13/03/20
M.OUVRAGE	COMMUNE D'ARBUSIGNY	indice 2	17/03/20
REF	1.2.1 4 PP 93+93, prépeinte, EI 30, cloison de 150 mm, porte d'accès rangement atelier, niveau RDC bas	indice 3	10/07/20
M.OEUVRE	GUYARD BREGMAN ARCHITECTES URBANISTES		plan n°09/

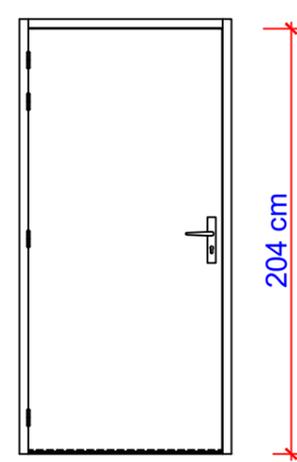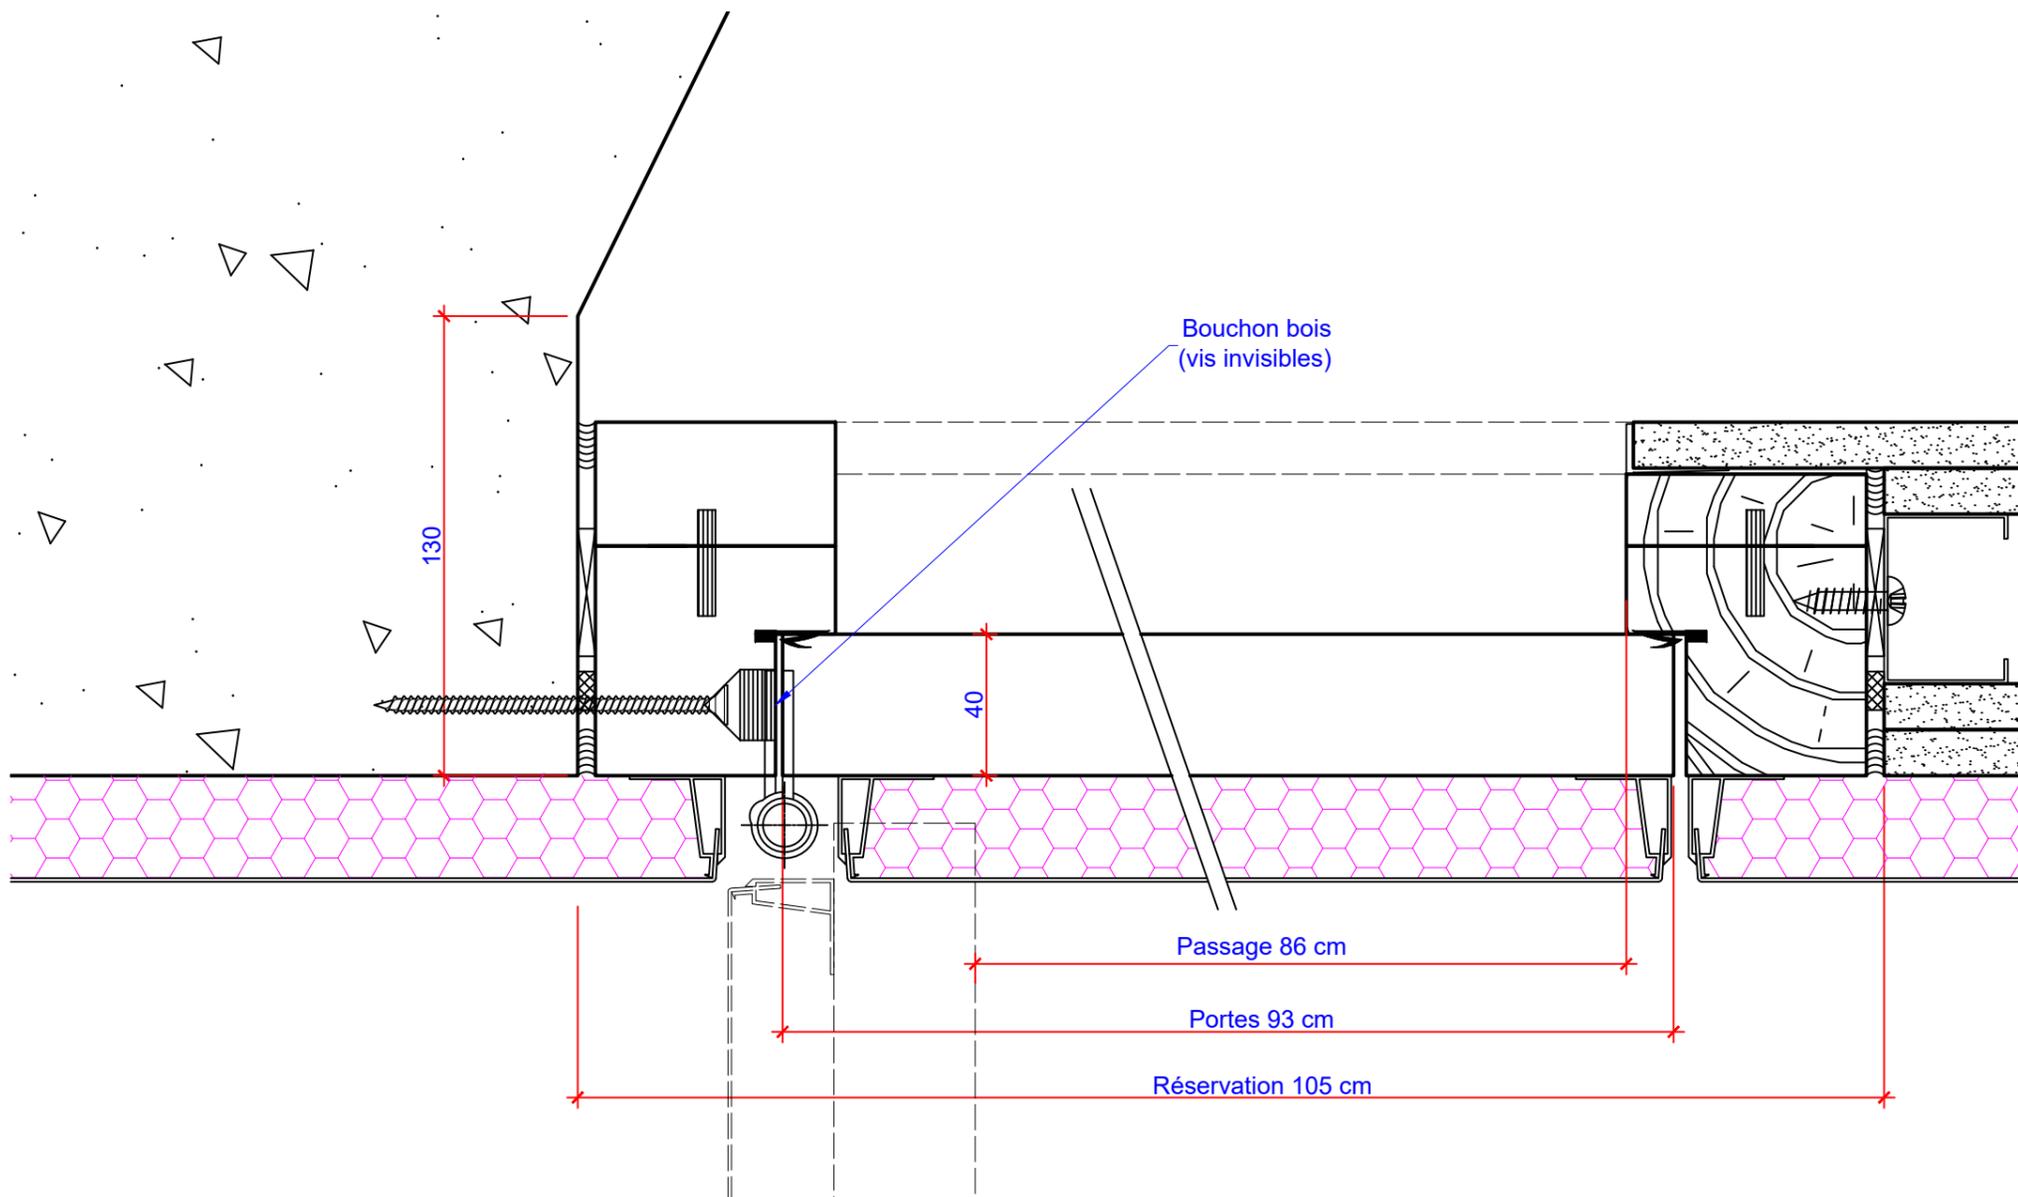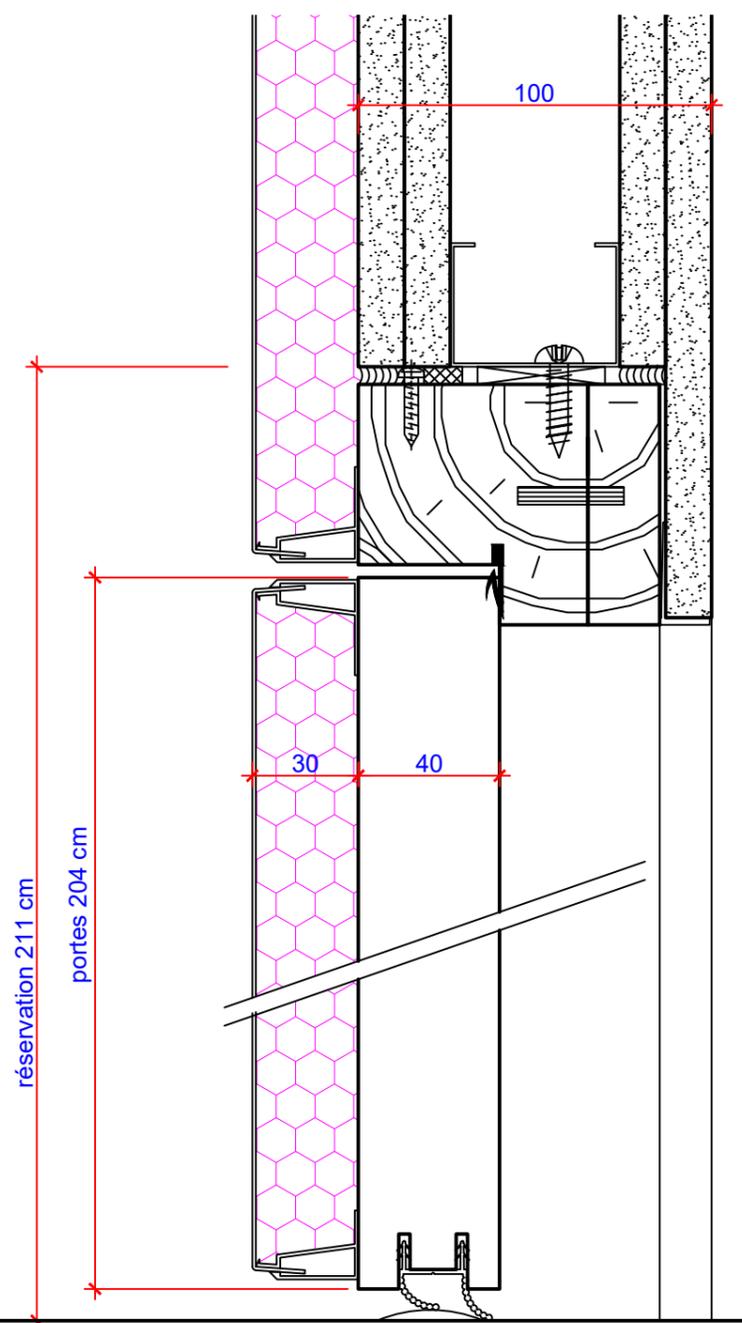

- . Performance acoustique  $R_w$  (C; Ctr) : 44 (-1;-5) dB.
- . Huisserie en bois dur, qualité à peindre, section 108x68 mm.
- . Joints d'huissierie adaptés.
- . Seuil aluminium faible largeur conforme à la réglementation PMR.
- . Ouvrant à âme pleine 0.93 x 2.04 m, finition prépeinte.
- . Serrure à larder avec bec de cane et pêne dormant, avec gâche métallique.
- . Cylindre profil européen à 3 clés plates.
- . Garniture sur rosace.


TENTURE ACOUSTIQUE A FAIRE VALIDER PAR LE  
CONTROLEUR TECHNIQUE SUIVANT PV

	CHABLAIS ISO MENUISERIE		ECH 1/2
	213 rue Cornillat ZI les Bracots 74890 Bon en Chablais		
CHANTIER	ARB - GROUPE SCOLAIRE D'ARBUSIGNY	indice 1	13/03/20
M.OUVRAGE	COMMUNE D'ARBUSIGNY	indice 2	
REF	1.3.1 1 B PP 93, prépeinte, cloison 150 mm, 44 dB, Accès local PAC.	indice 3	10/07/20
M.OEUVRE	GUYARD BREGMAN ARCHITECTES URBANISTES		plan n°10/

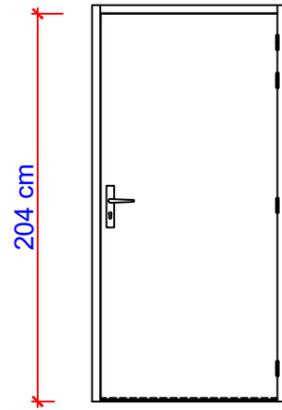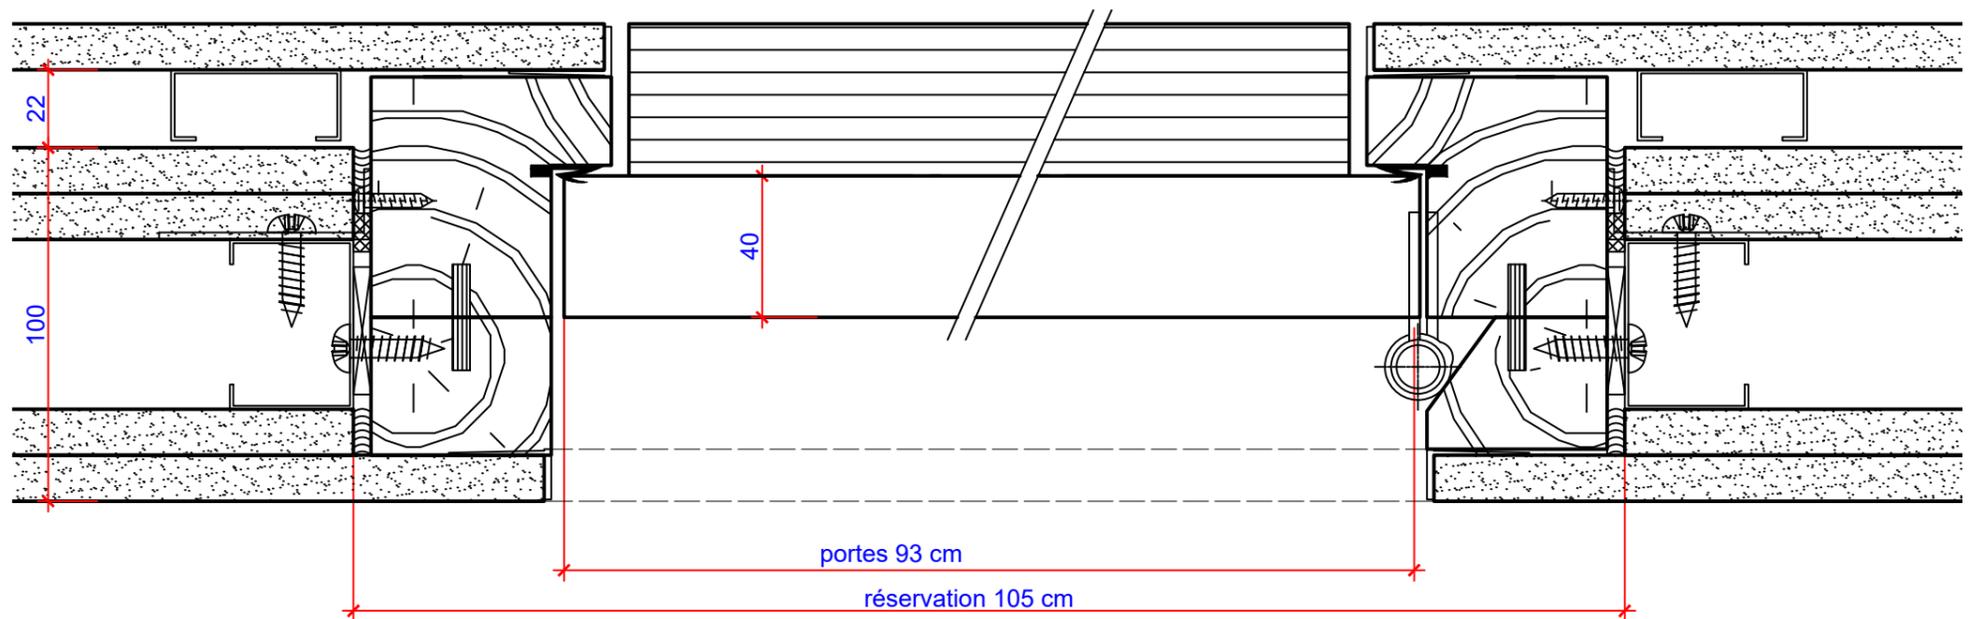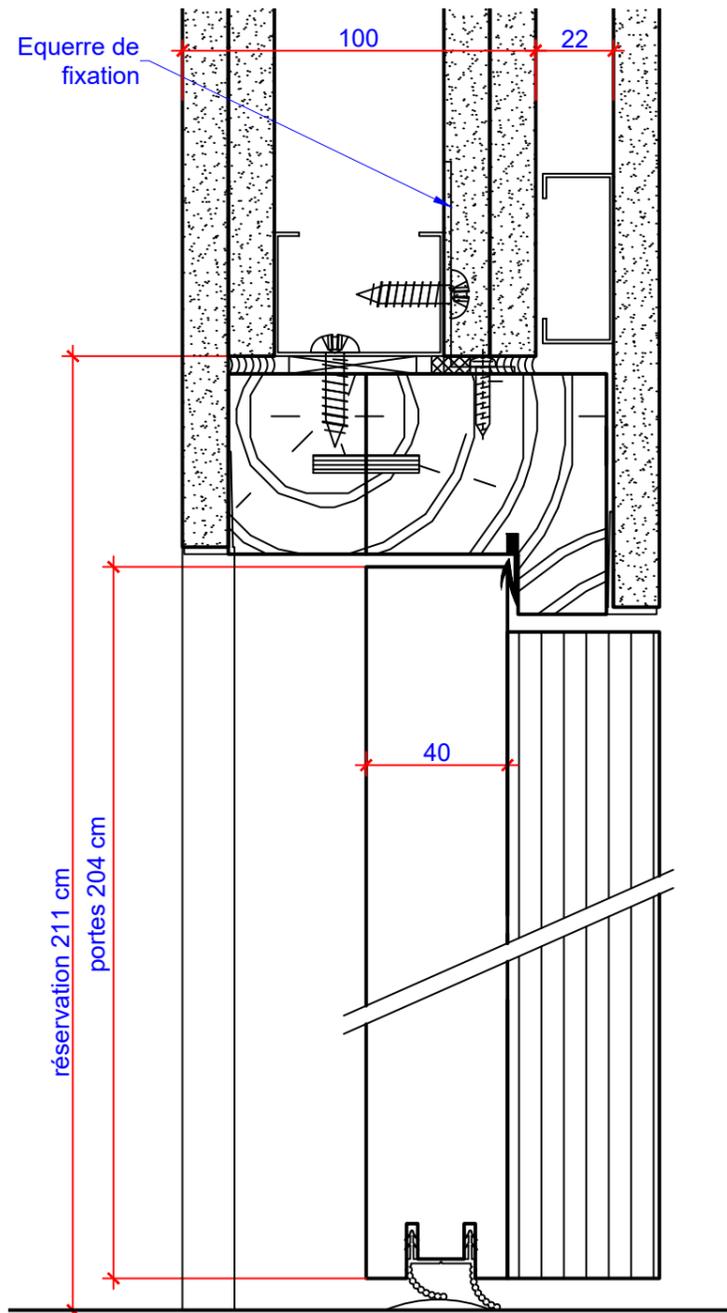

- . Performance acoustique  $R_w$  (C; Ctr) : 44 (-1;-5) dB.
  - . Huisserie en bois dur, qualité à peindre, section 108x68 mm.
  - . Joints d'huisserie adaptés.
  - . Seuil aluminium faible largeur conforme à la réglementation PMR.
  - . Ouvrant à âme pleine 0.93 x 2.04 m, finition prépeinte.
  - . Serrure à larder avec bec de cane et pêne dormant, avec gâche métallique.
  - . Cylindre profil européen à 3 clés plates.
  - . Garniture sur rosace.
- TENTURE A FAIRE VALIDER PAR LE CONTROLEUR TECHNIQUE SUIVANT PV

	CHABLAIS ISO MENUISERIE		ECH 1/2
	213 rue Cornillat ZI les Bracots 74890 Bon en Chablais		
CHANTIER	ARB - GROUPE SCOLAIRE D'ARBUSIGNY	indice 1	13/03/20
M.OUVRAGE	COMMUNE D'ARBUSIGNY	indice 2	
REF	1.3.1 1 PP 93, prépeinte, cloison 150 mm, 44 dB, Communication entre salles de classes et/ou atelier plurivalent	indice 3	10/07/20
M.OEUVRE	GUYARD BREGMAN ARCHITECTES URBANISTES		plan n°11/

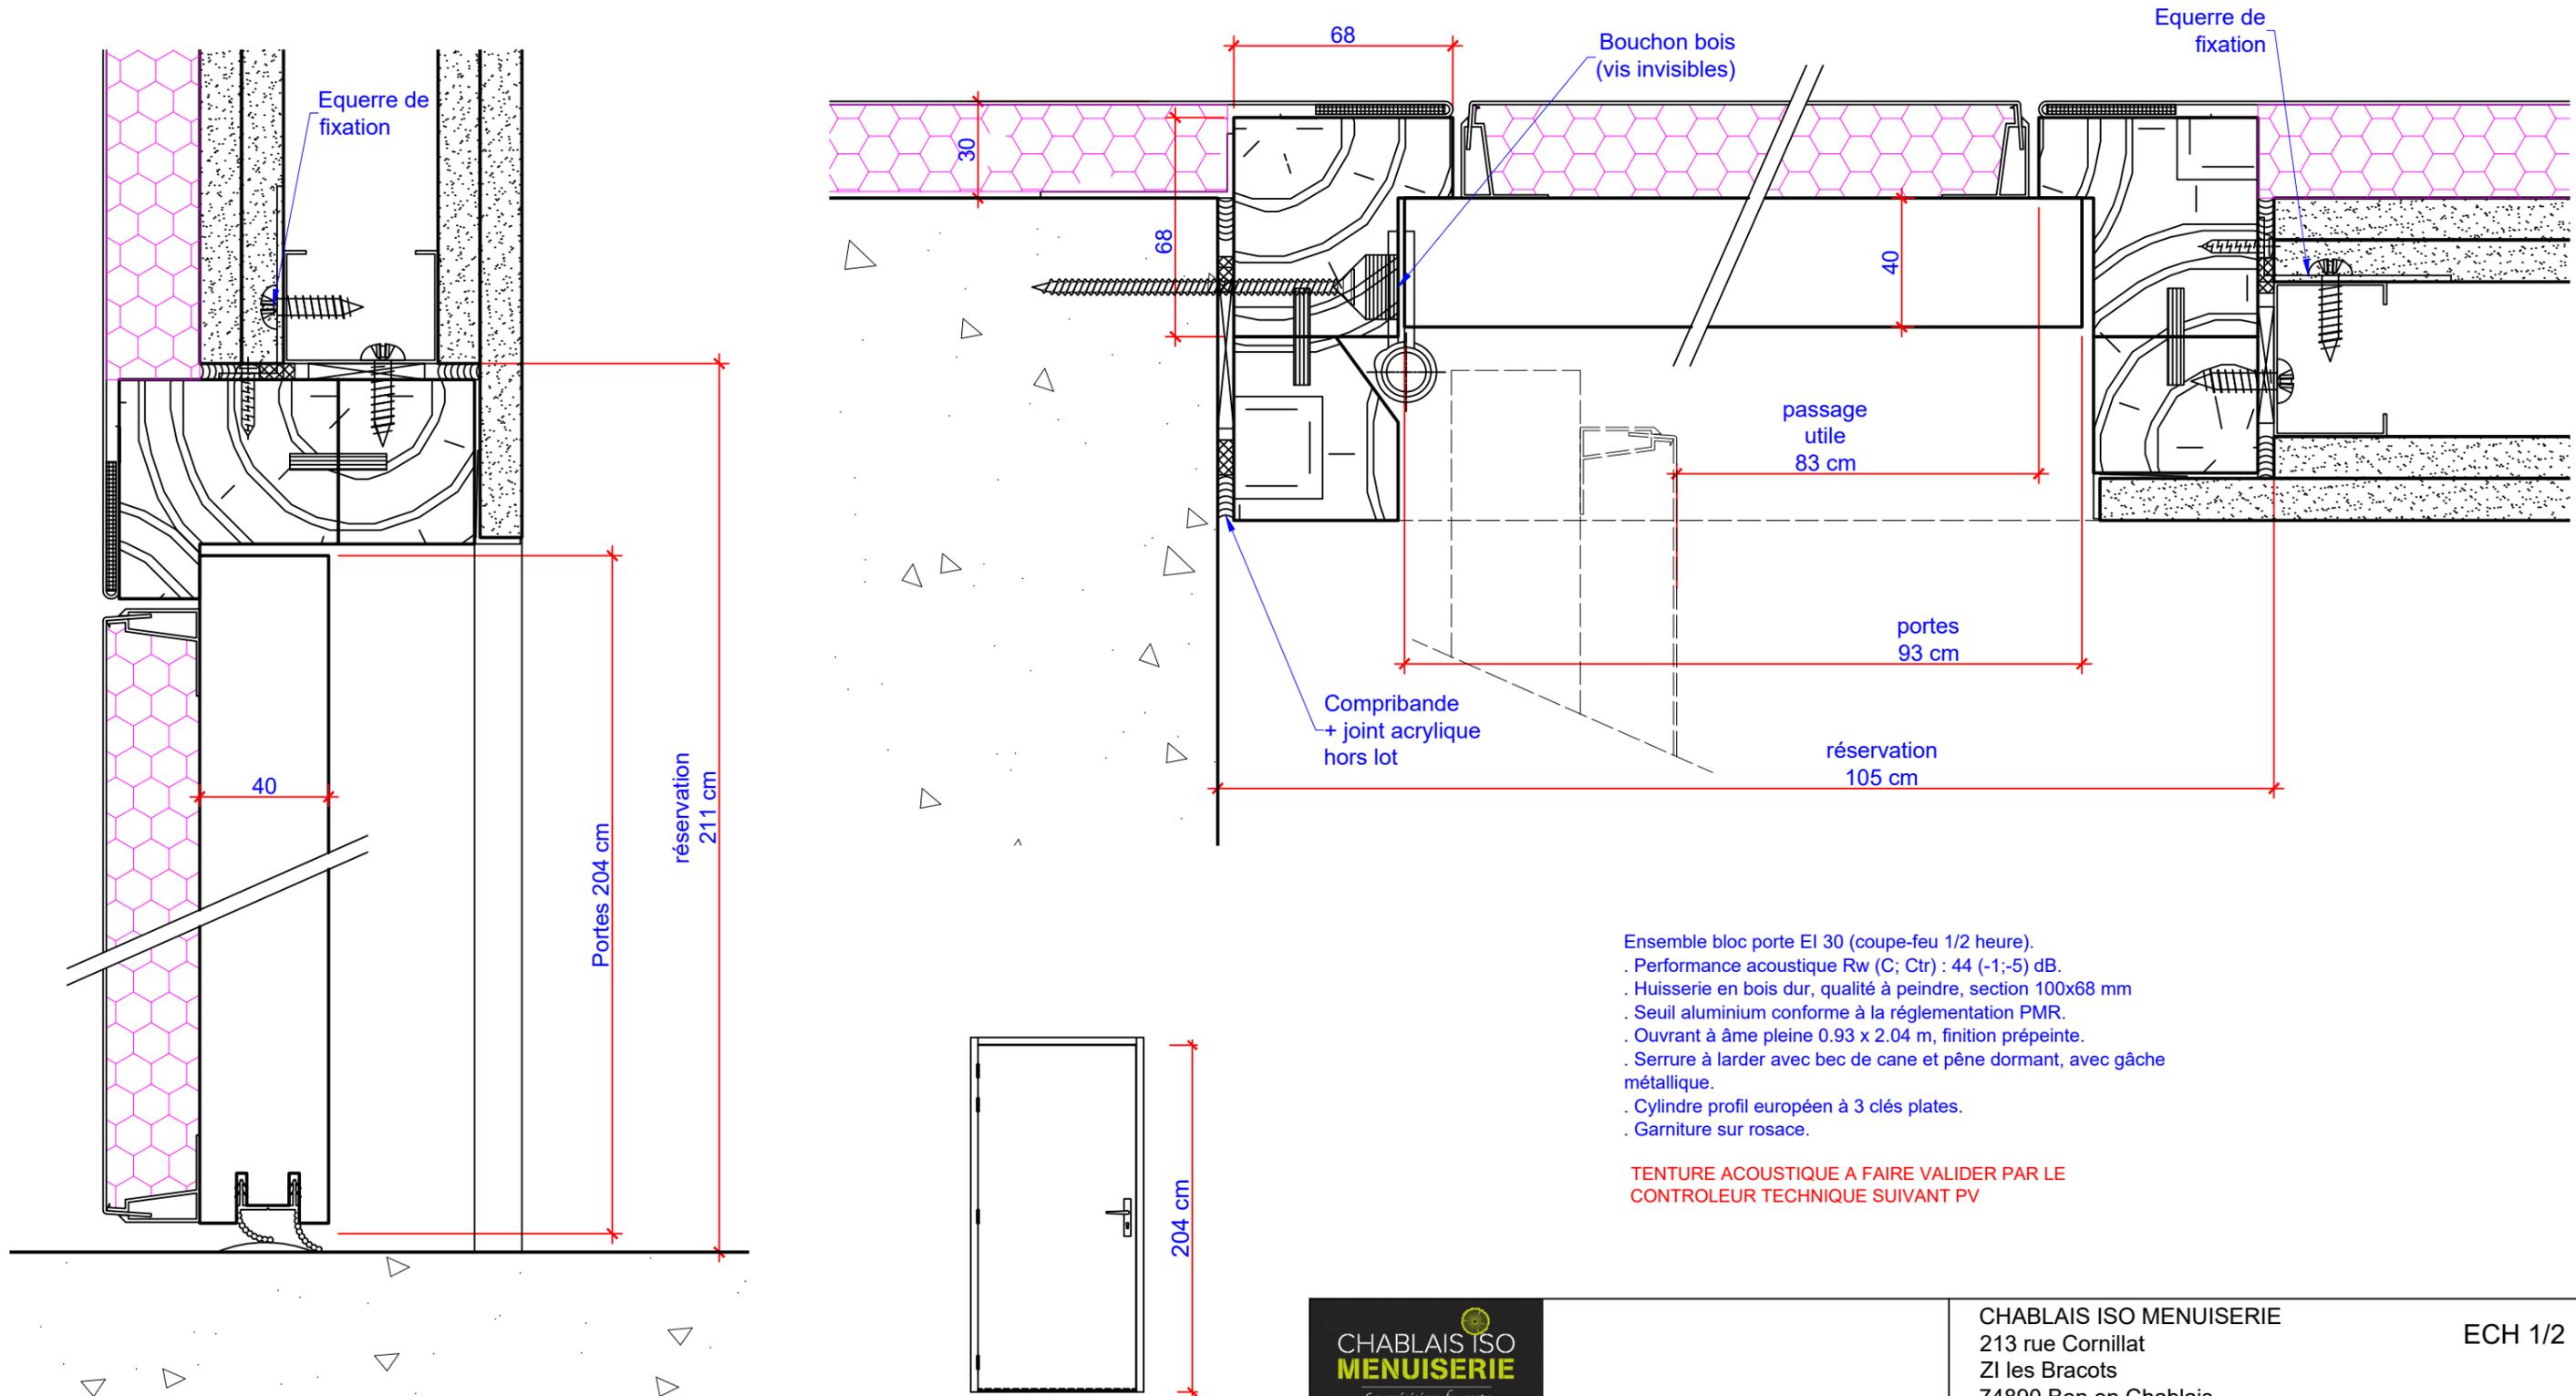

- . Ensemble bloc porte EI 30 (coupe-feu 1/2 heure).
- . Performance acoustique  $R_w (C; Ctr) : 44 (-1; -5) \text{ dB}$ .
- . Huisserie en bois dur, qualité à peindre, section 100x68 mm
- . Seuil aluminium conforme à la réglementation PMR.
- . Ouvrant à âme pleine 0.93 x 2.04 m, finition prépeinte.
- . Serrure à larder avec bec de cane et pêne dormant, avec gâche métallique.
- . Cylindre profil européen à 3 clés plates.
- . Garniture sur rosace.

TENTURE ACOUSTIQUE A FAIRE VALIDER PAR LE  
 CONTROLEUR TECHNIQUE SUIVANT PV



CHABLAIS ISO MENUISERIE  
 213 rue Cornillat  
 ZI les Bracots  
 74890 Bon en Chablais

ECH 1/2

CHANTIER	ARB - GROUPE SCOLAIRE D'ARBUSIGNY	indice 1	13/03/20
M.OUVRAGE	COMMUNE D'ARBUSIGNY	indice 2	17/03/20
REF	1.3.1 2 PP 93, prépeinte, EI 30, cloison 150 mm, 44 dB porte intérieure d'accès local CTA, niveau RDC bas	indice 3	10/07/20
M.OEUVRE	GUYARD BREGMAN ARCHITECTES URBANISTES		plan n°12/