

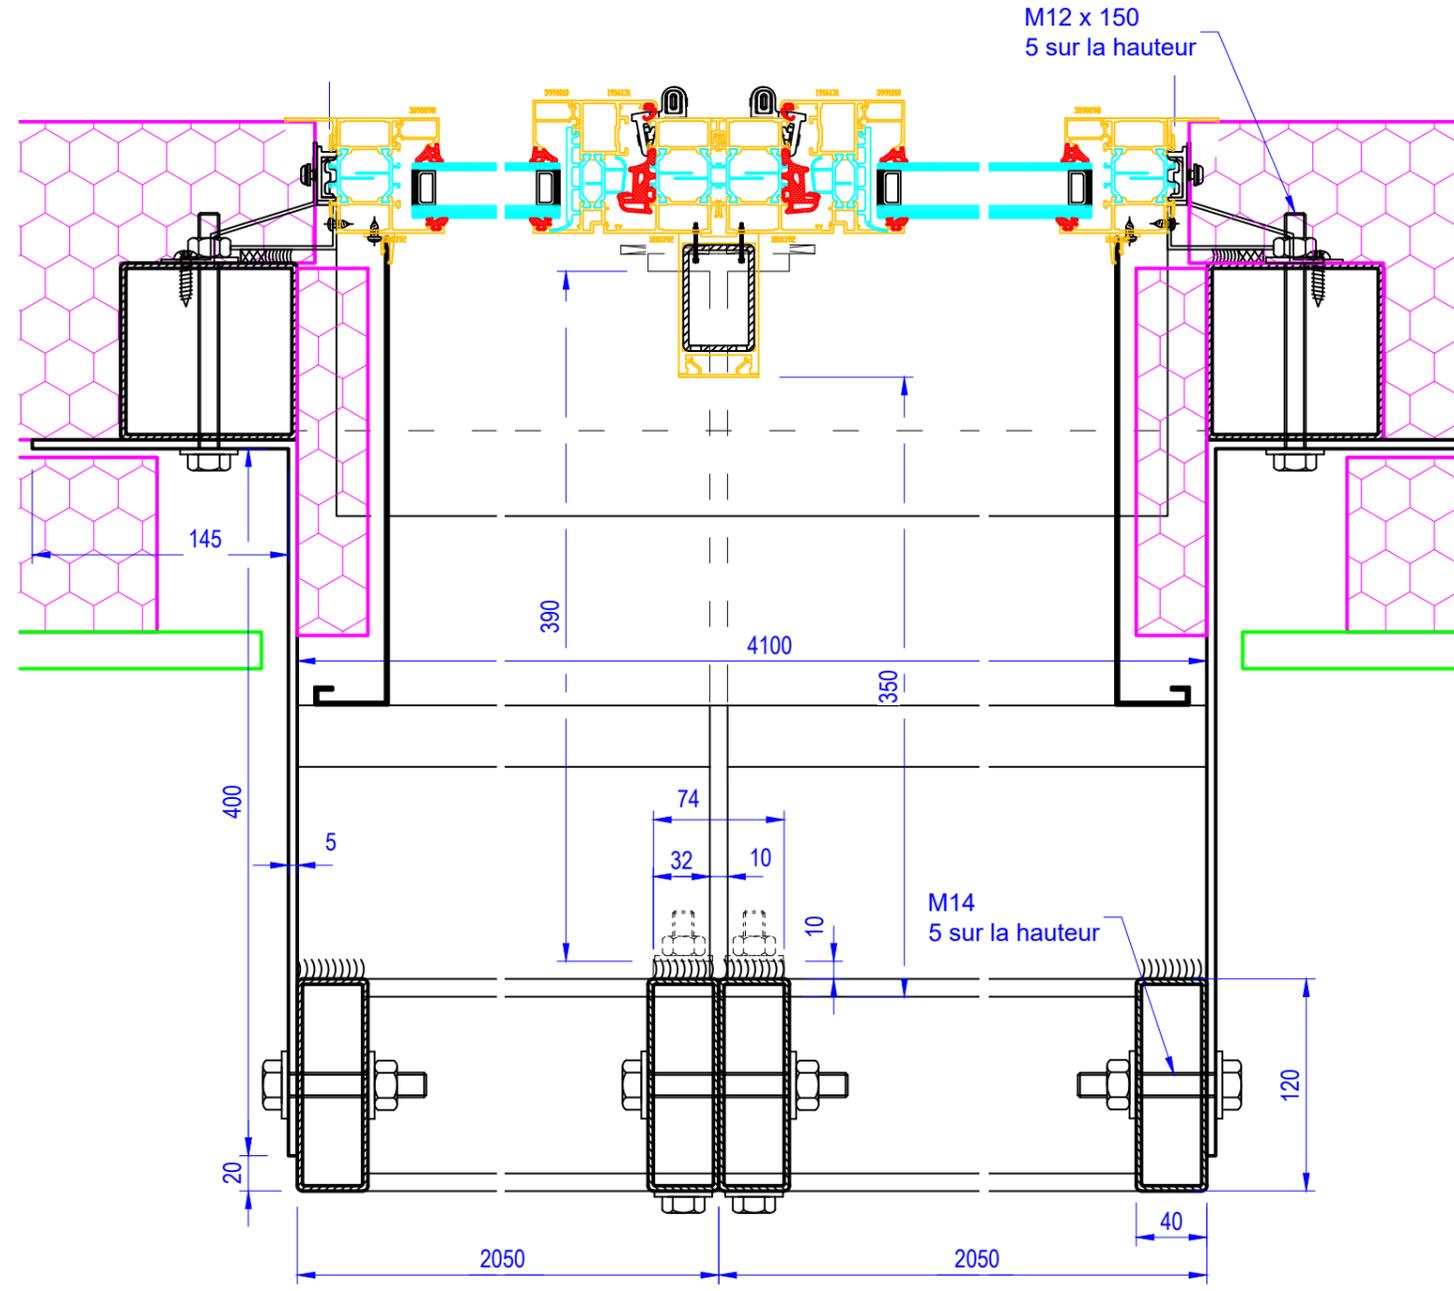
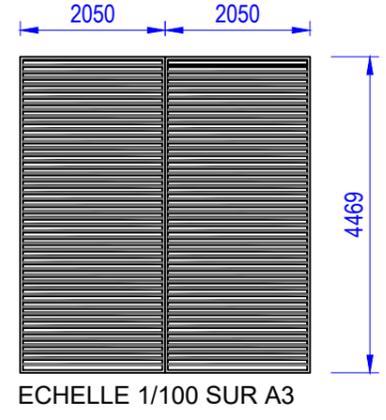


ECHELLE 1/4 SUR A3


  <p>263 route de la fruitière 74270 MINZIER</p>	G	29/07/2020	UPN 120 en imposte pour passage chemin de câbles	
	F	02/04/2020	Finition RAL 9010 avec 30 % de brillance - Suppression mur de réception de 65 cm - Ep mur 15 cm	
	E	25/03/2020	Alignement du mur en maçonnerie avec la charpente métallique côté porte coulissante	
	D	24/03/2020	PREMIERE EDITION	
MENUISERIE SERRURERIE		INDICE	DATE	MODIFICATIONS
PANNEAU METALLIQUE COULISSANT		SARL CFAVRE HOLDING - DOUSSARD		DESSEIN PAR BUREAU AD HOC PLAN N° 81

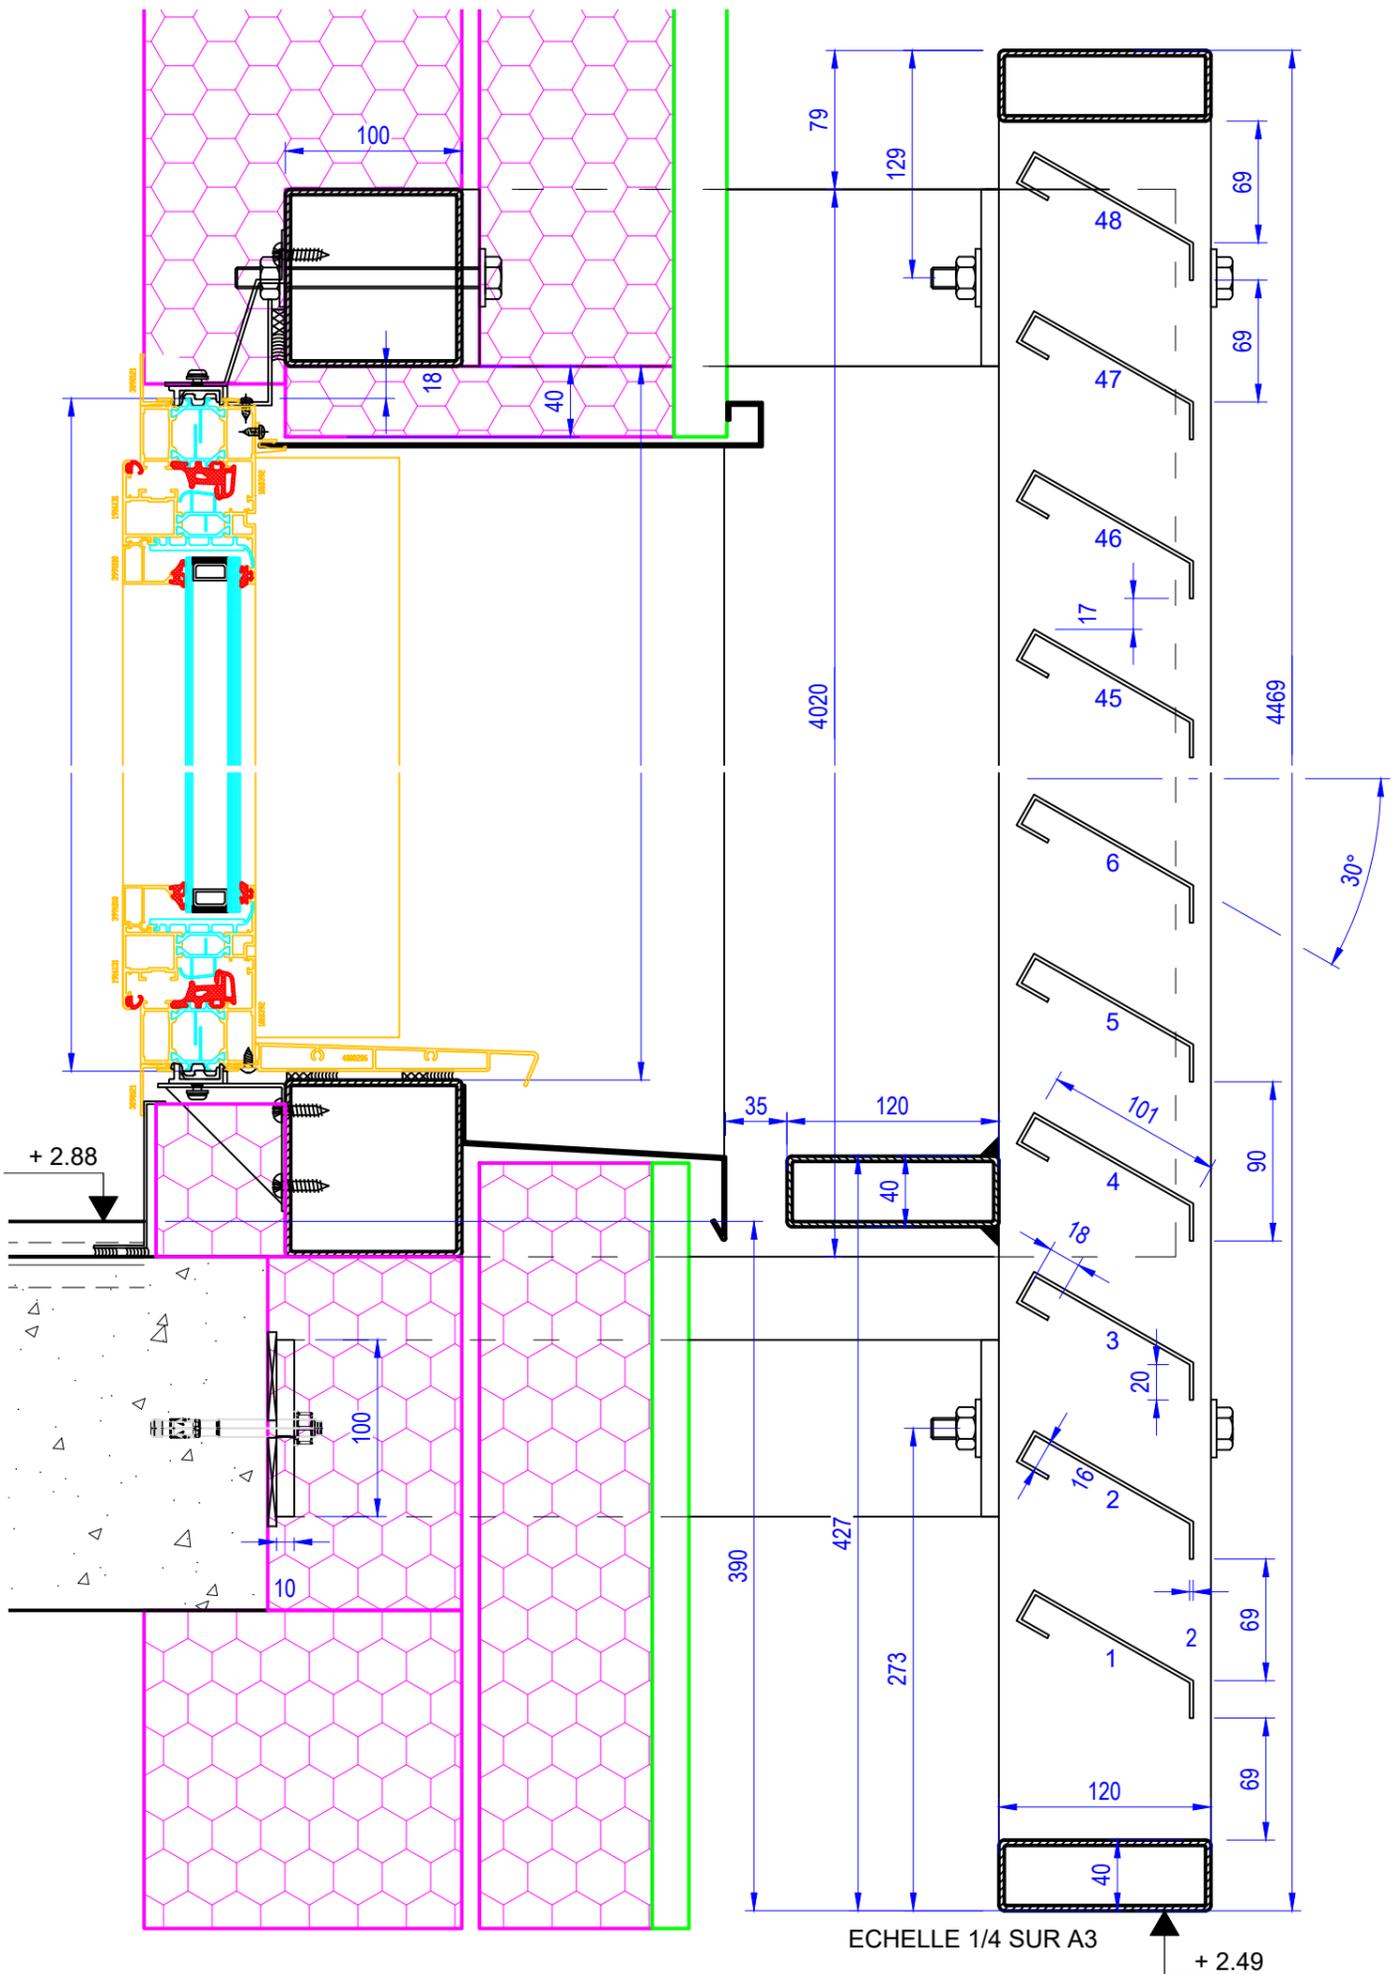

  263 route de la fruitière 74270 MINZIER	G	29/07/2020	M à J plan 81
	F	02/04/2020	Finition RAL 9005 avec 30 % de brillance
	E	25/03/2020	Mise à jour Plan 81
	D	24/03/2020	PREMIERE EDITION
MENUISERIE SERRURERIE		INDICE	DATE
BRISE SOLEIL - FINITION RAL 9005 avec 30% de brillance		SARL CFAVRE HOLDING - DOUSSARD	
			DESSINE PAR BUREAU AD HOC
			PLAN N° 80

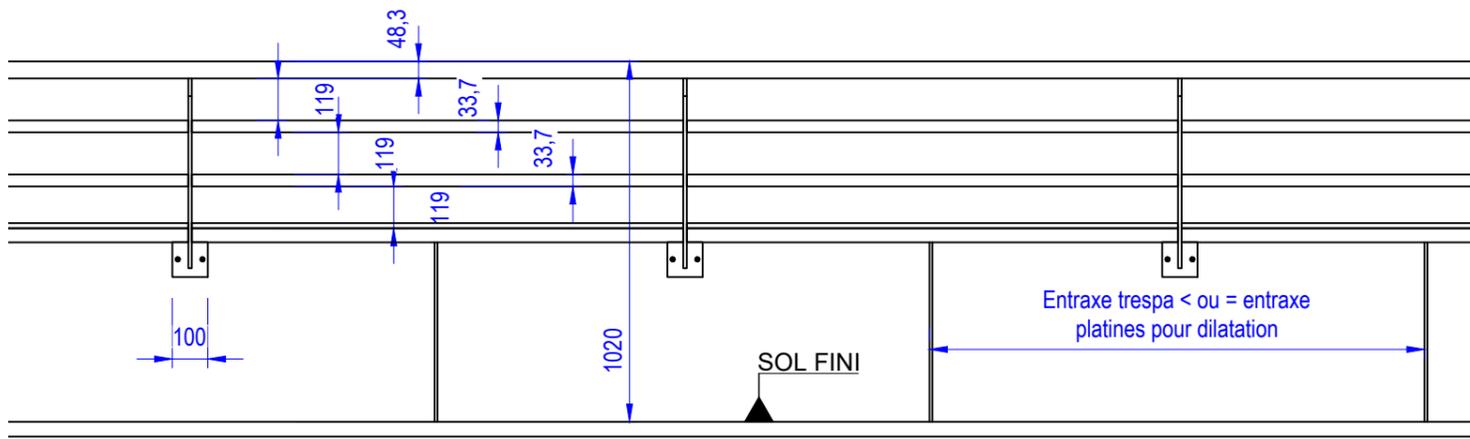

ECHELLE 1/20 SUR A3

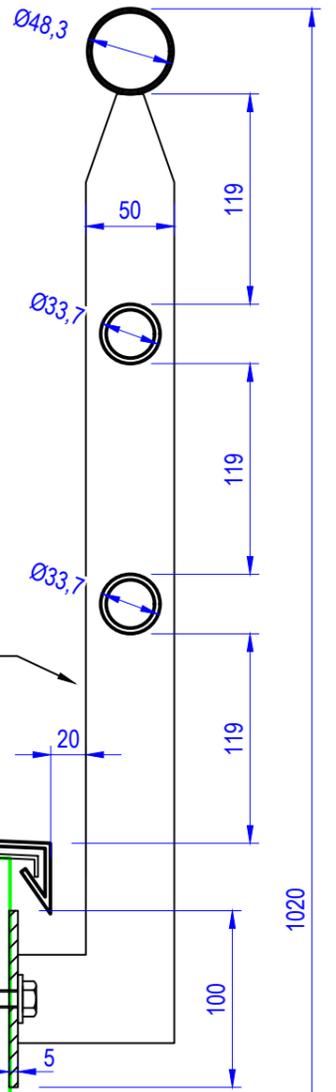

Couvertine

5,06 = 470,61 NGF

Fixation boulonnée de part en part

Lot serrurerie

Lot bardage

Tube 140 X 140 X 4


Bardage vertical de type PML 6-25-1085

Isolation de type laine de roche 11 cm

Trespa

Plateau intérieur de type PML 70-450

Support d'étanchéité

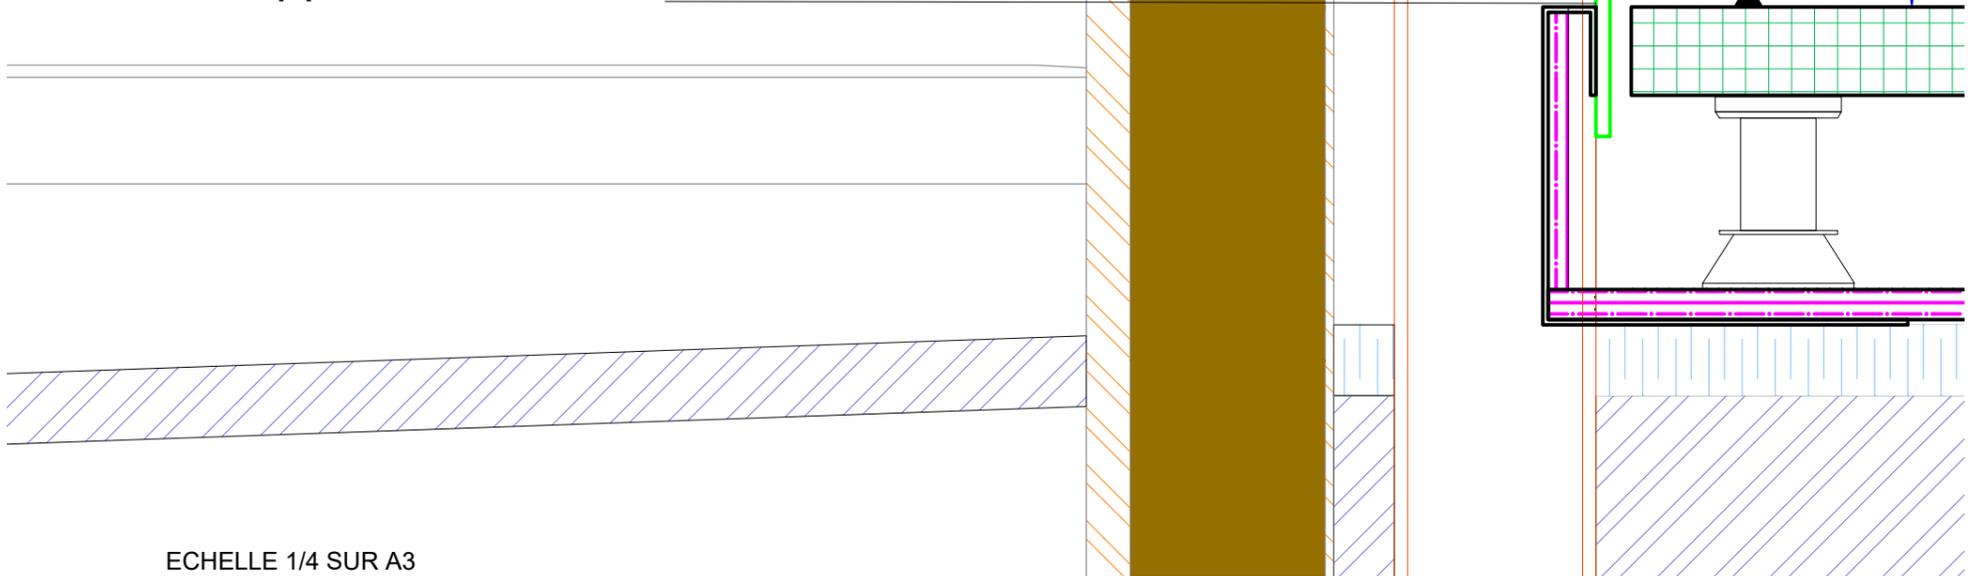

ECHELLE 1/4 SUR A3



263 route de la fruitière
74270 MINZIER

G	29/07/2020	M à J plan 81
F	02/04/2020	Finition RAL 9005 avec 30 % de brillance
E	25/03/2020	Mise à jour Plan 81
D	24/03/2020	Dimensionnement main-courante, lisse, et tube support - Mode de fixation
C	23/01/2020	ALLOTISSEMENT
INDICE	DATE	MODIFICATIONS


MENUISERIE SERRURERIE

GARDE-CORPS TERRASSE


SARL CFAVRE HOLDING - DOUSSARD

DESSEINE PAR BUREAU AD HOC


PLAN N° 40

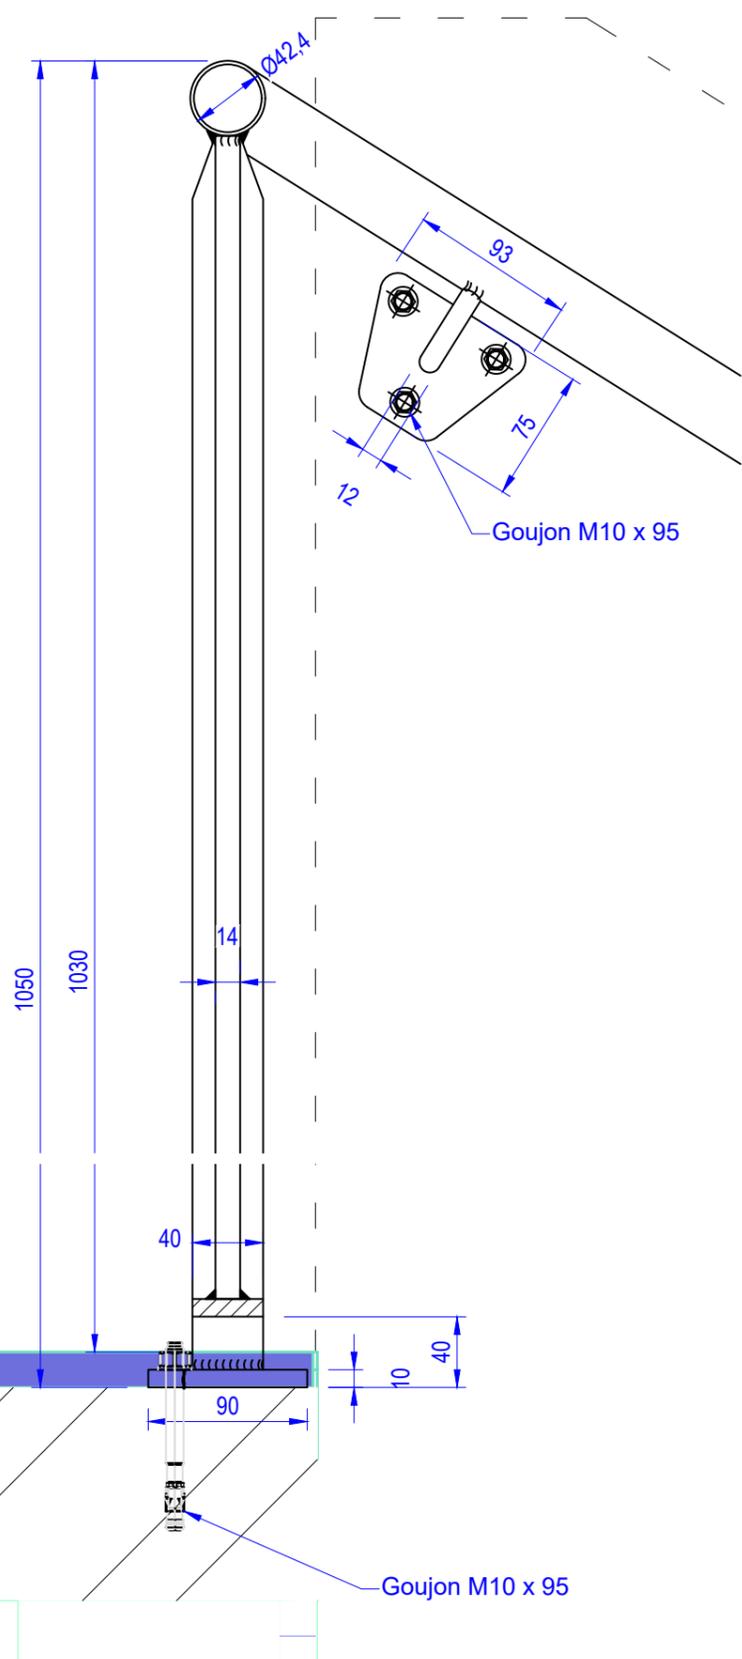



ECHELLE 1/4 SUR A3

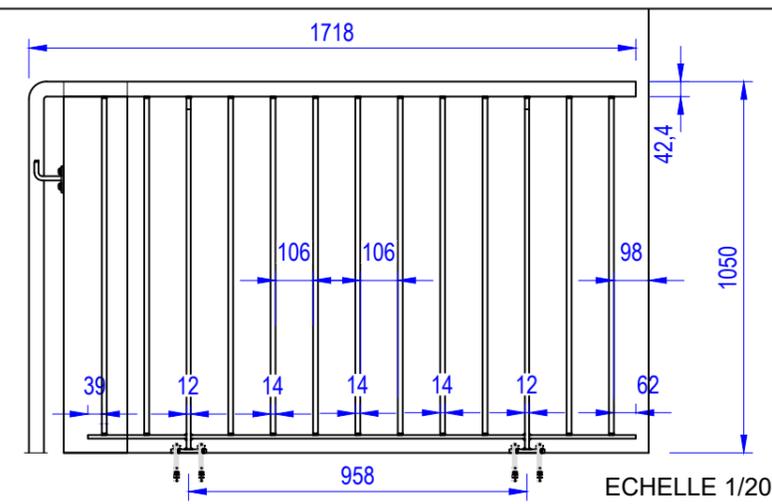

ECHELLE 1/20 SUR A3

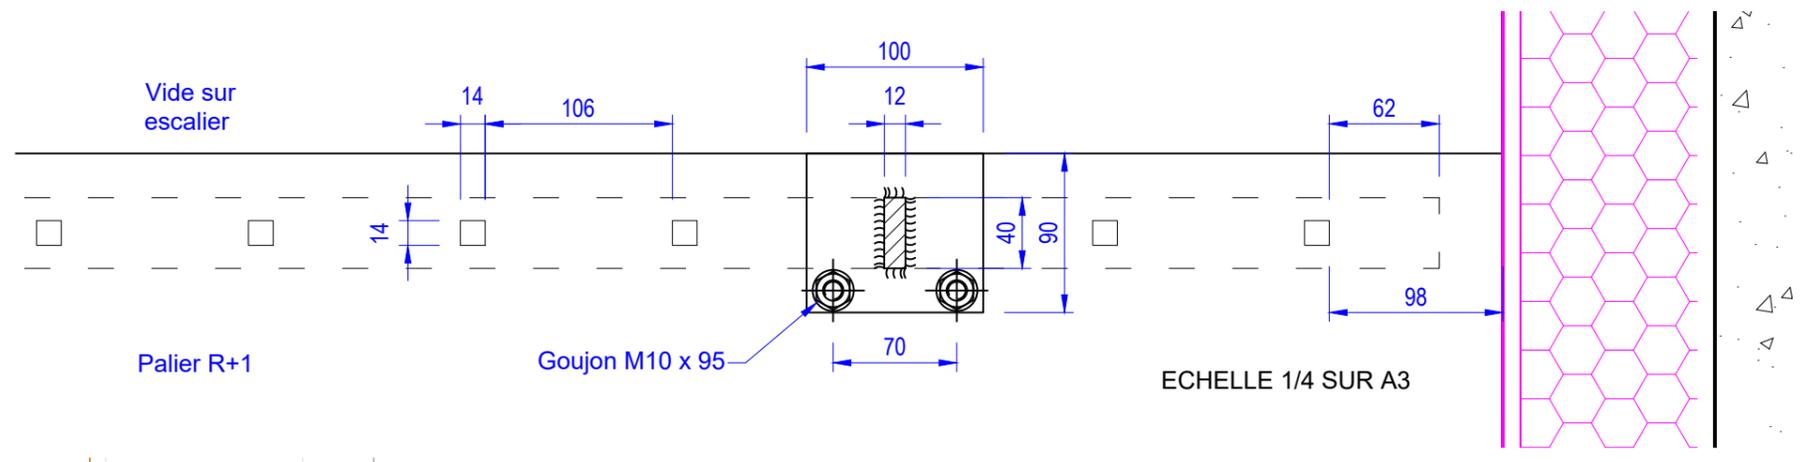

ECHELLE 1/4 SUR A3

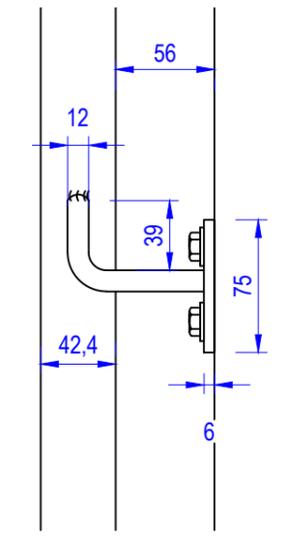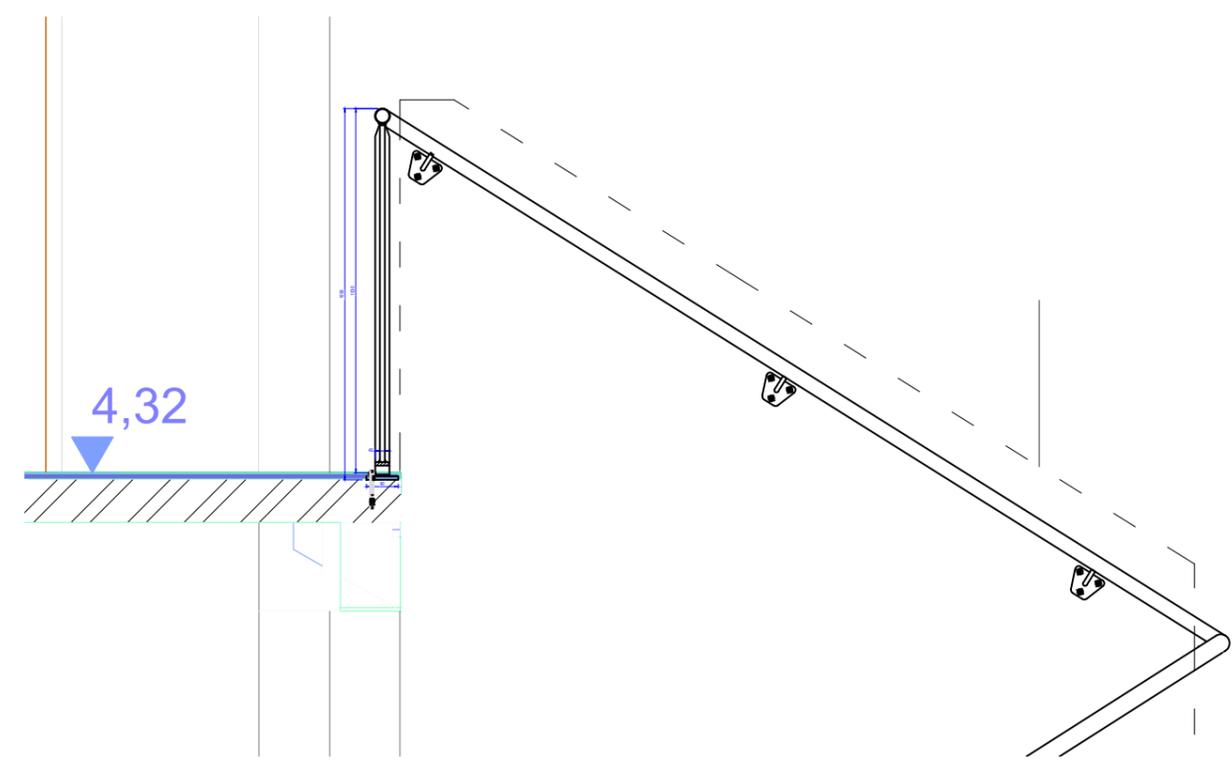

ECHELLE 1/20 SUR A3

  263 route de la fruitière 74270 MINZIER	G	29/07/2020	M à J plan 81
	F	02/04/2020	Finition RAL 9005 avec 30 % de brillance
	E	25/03/2020	Mise à jour Plan 81
	D	24/03/2020	PREMIERE EDITION
MENUISERIE SERRURERIE		INDICE	DATE
GARDE-CORPS ET MAIN COURANTES		MODIFICATIONS	
SARL CFAVRE HOLDING - DOUSSARD		DESSINE PAR BUREAU AD HOC	
		PLAN N° 82	