

CHABLAIS ISO MENUISERIE



Z.I. LES BRACOTS

213 RUE DE CORNILLAT

74 890 BONS EN CHABLAIS

Tél : 04 50 17 00 73

info@chablais-menuiserie.com

<https://chablais-iso-menuiserie.com/>

MEGEVE - LE 1307


82 route du Tour, Lieu-dit : LE MAZ - 74120 MEGEVE


Maître d'ouvrage : **VALLAT CONCEPT**

Architecte : **GILBERT ET ASSOCIES ARCHITECTES**

I	Aménagement séjour A02 et A12 - Tête de cloison massive	XX/03/2021
H	Cache nourrice - Corniche lumineuse - Main-courante bois - Plinthes crémaillères - Casiers à skis	02/03/2021
G	Mise à la cote suite à la prise de mesure sur site - Lasure hors lot	28/02/2021
F	4.1.12 : Placard couloir appartement 11 - 4.1.2 Placard électrique	26/01/2021
E	Dimensionnement - Equipements électriques - Grilles foyer - Finition - Vides techniques arrières Ch 2 Logement 21	04/01/2021
D	Voir "Modification" sur les folios	23/11/2020
C	Trois plis sapin brossé - Effacement de l'épaisseur du placage sur pont de lit - Vide technique derrière liseuse et prises électriques - Conception architecturale revue sur escalier - Aménagement des séjours folios 27 à 32	21/10/2020
B	Suppression grain d'orge, alignement des poignées et étagères, fixations invisibles tablettes escalier, plinthe de 50 au lieu de 100, trois plis sapin lasuré non brossé, cotation complémentaire, détail porte-chaussure, poignées invisibles sur portes relevantes, hauteur réglée à 2450, alignement dessus porte avec couvre-joint fenêtre	12/10/2020
A	Panneau trois plis à fleur cadre porte - Vérin sous meuble - Placage niche - Fixation bandeau	03/09/2020
0	Première édition	31/08/2020
Indice	Modifications	Date

Sauf indication contraire, les cotes sont en millimètre, les élévations sont vues de l'intérieur

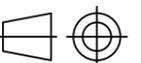

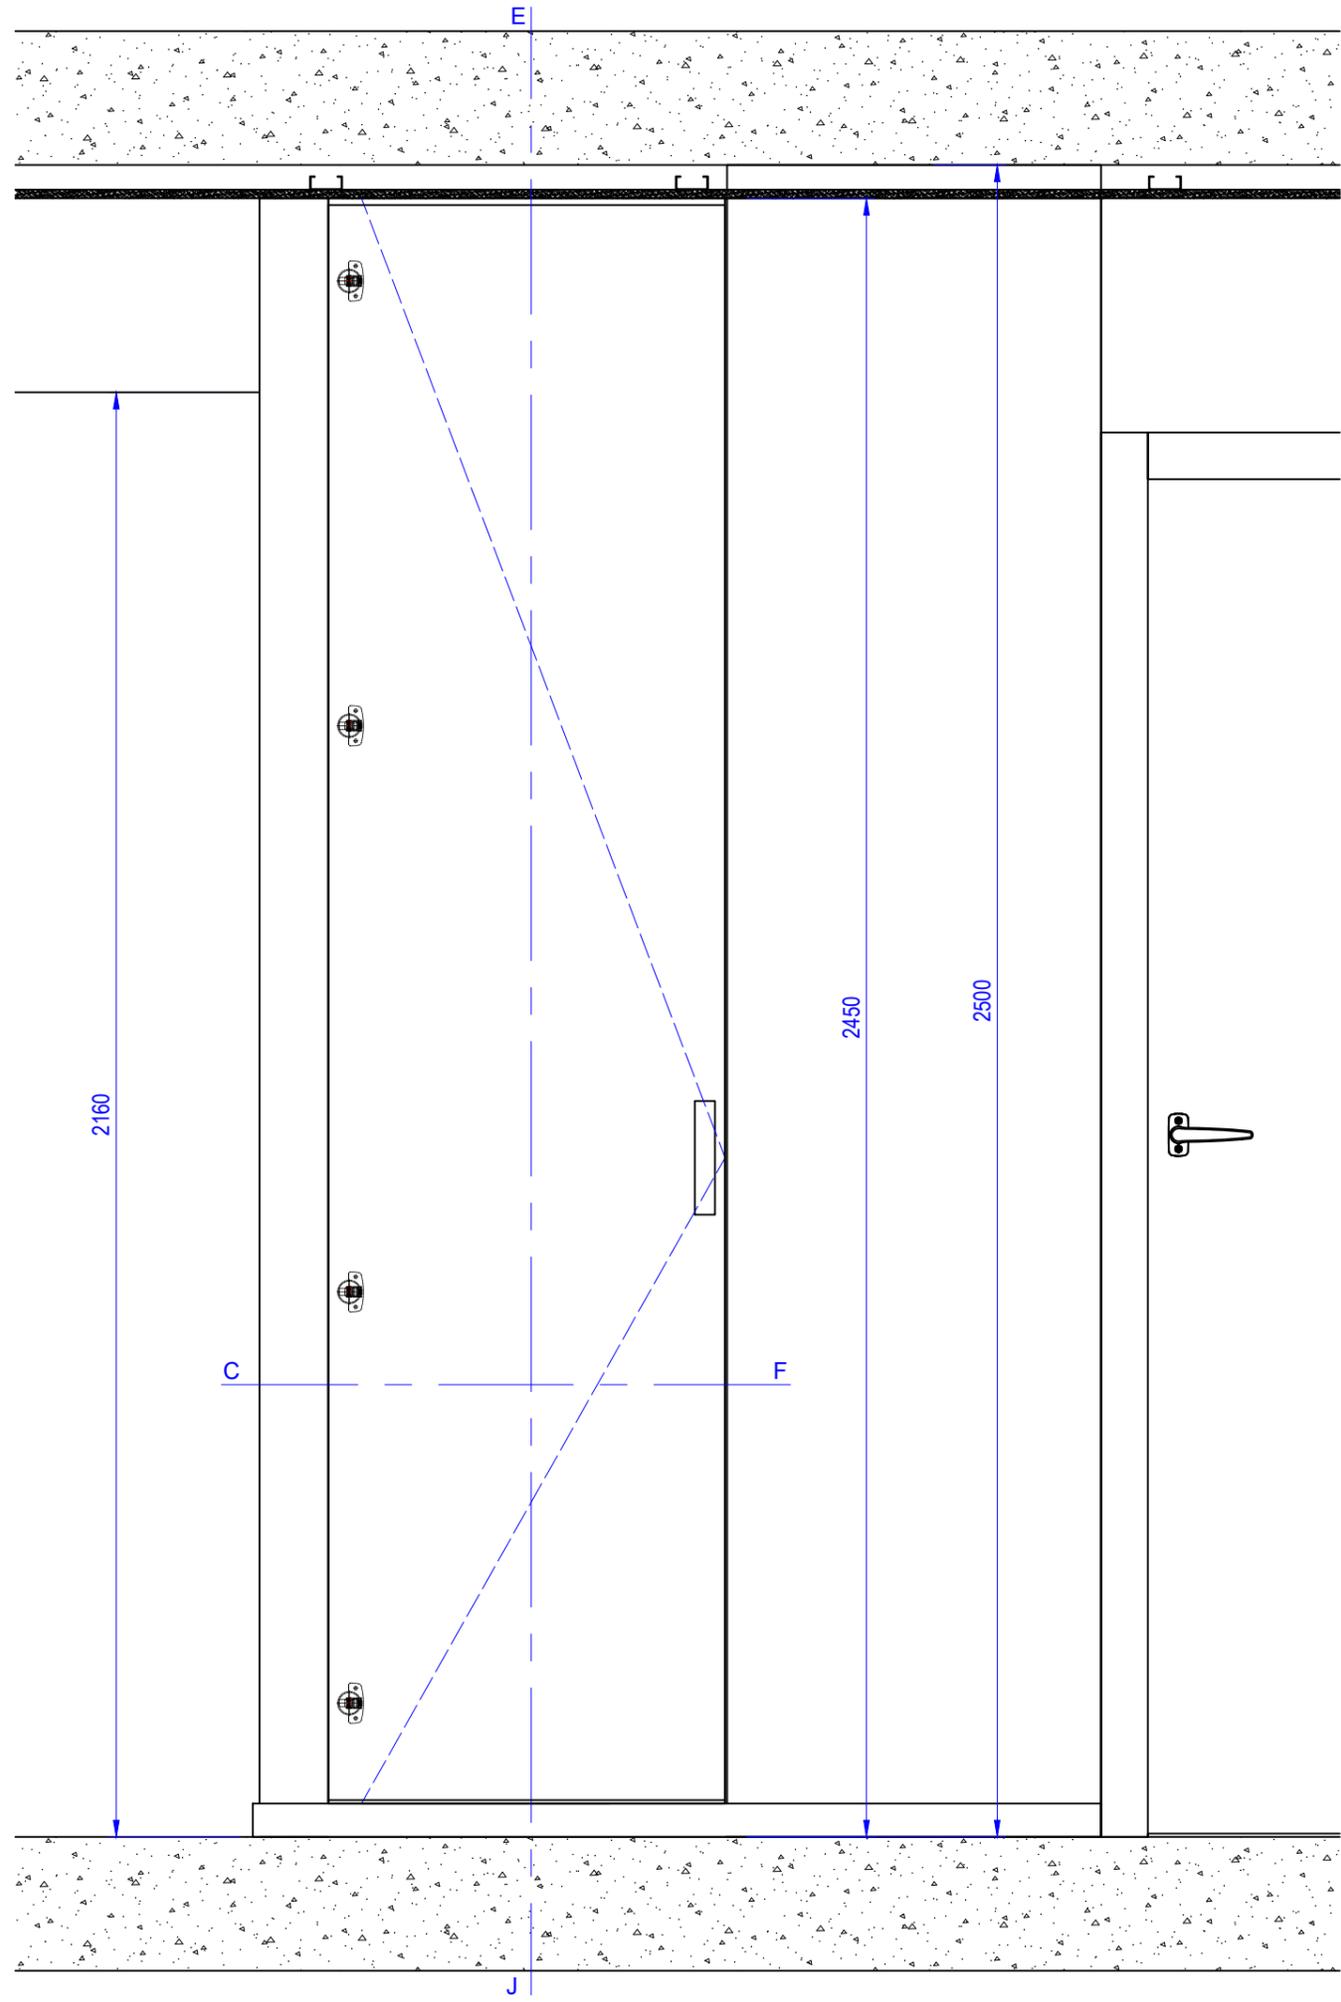



4.1.2 Placard électrique

LOT N° 09 - MENUISERIES INTERIEURES IND I


MEGEVE - LE 1307

Modification :

Folio N° : 46 Indice : I

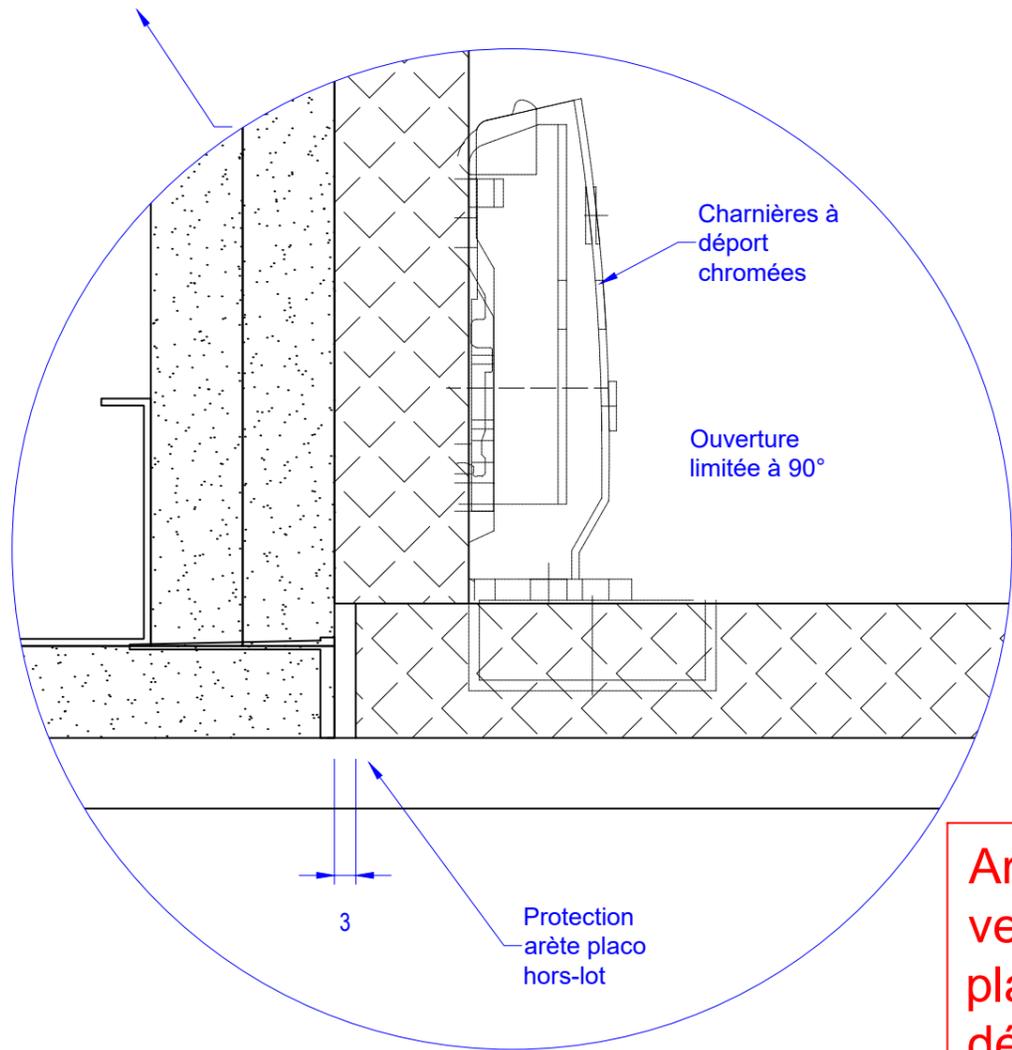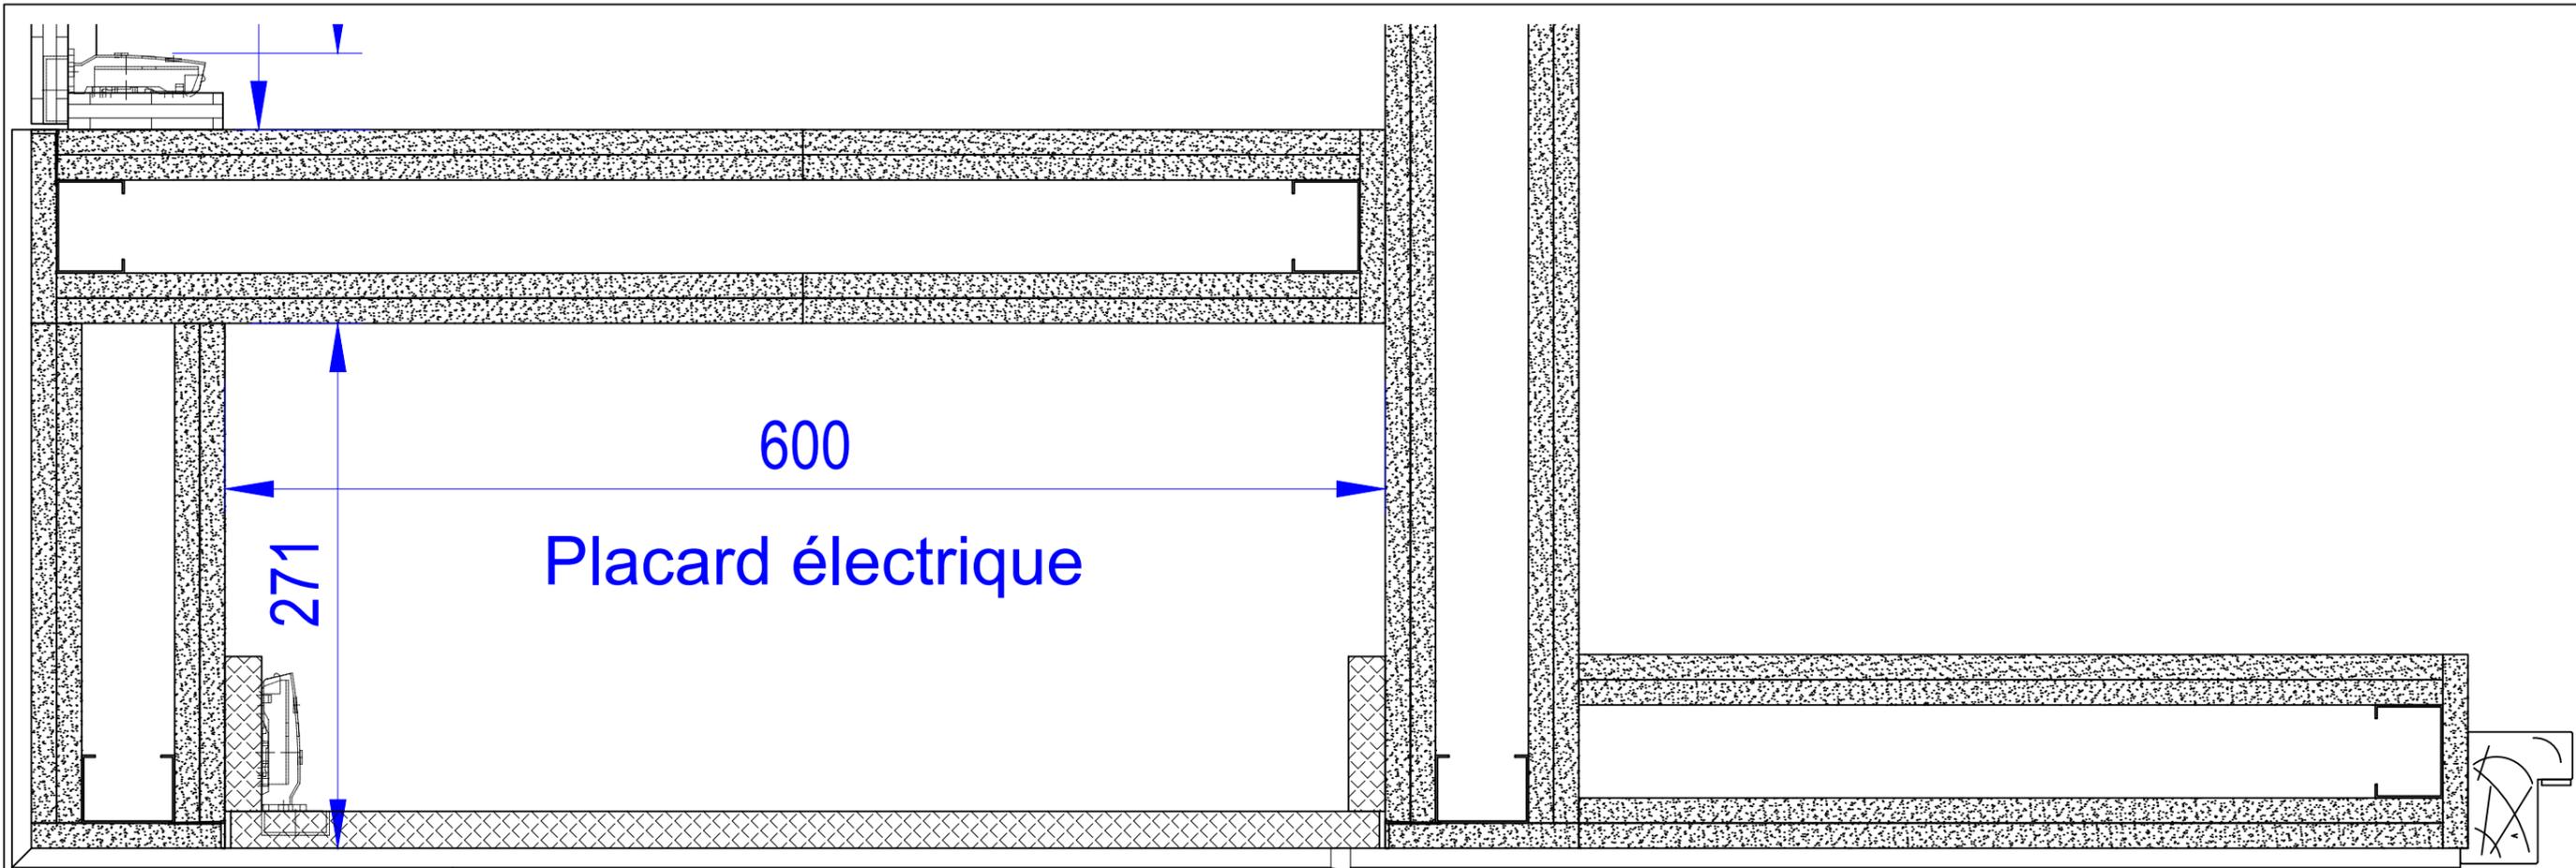

Arêtes placo parfaitement verticales, rectilignes, planes et protégées des détériorations hors lot

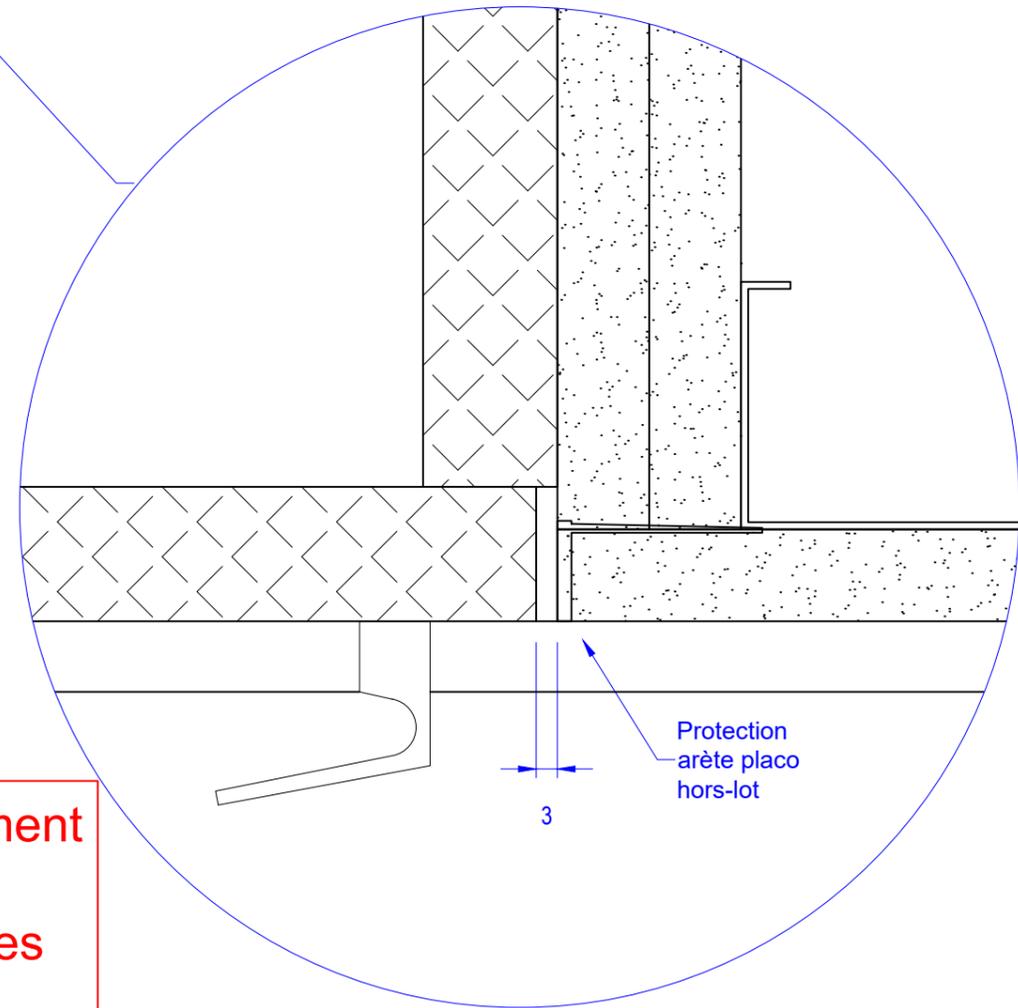

Coupe CF


LOT N° 09 - MENUISERIES INTERIEURES IND I

MEGEVE - LE 1307

Modification :


Folio N° : 47

Indice : I

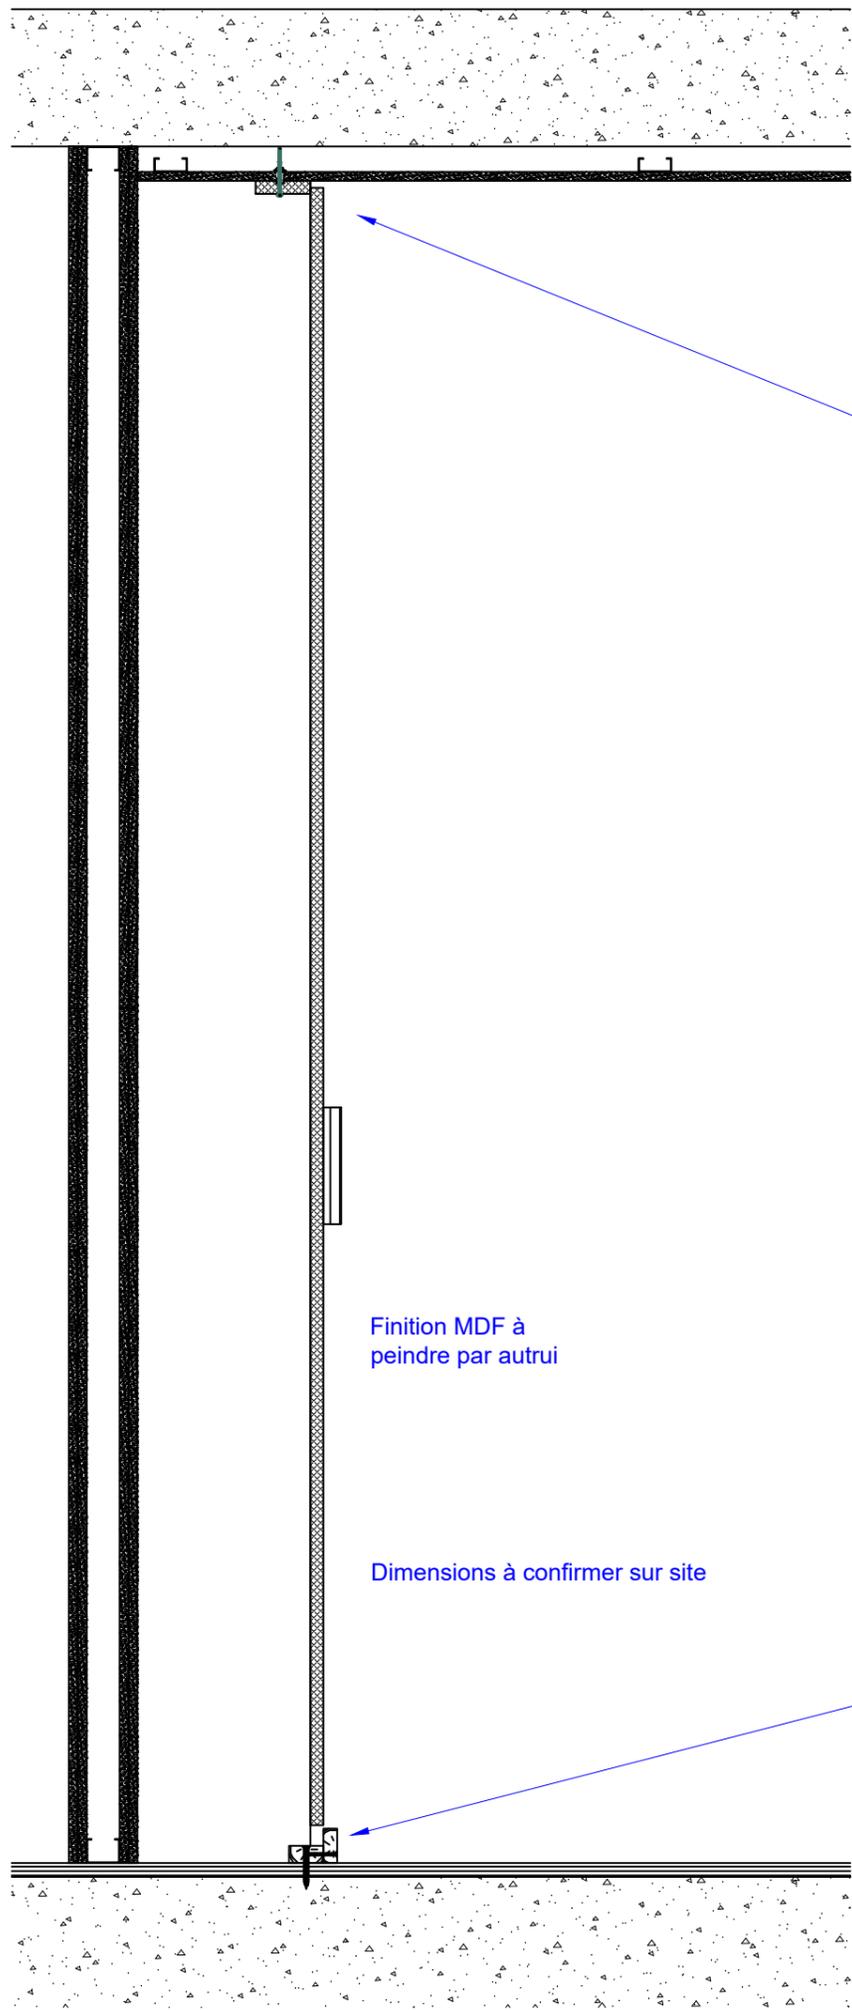


Finition MDF à peindre par autrui


Dimensions à confirmer sur site

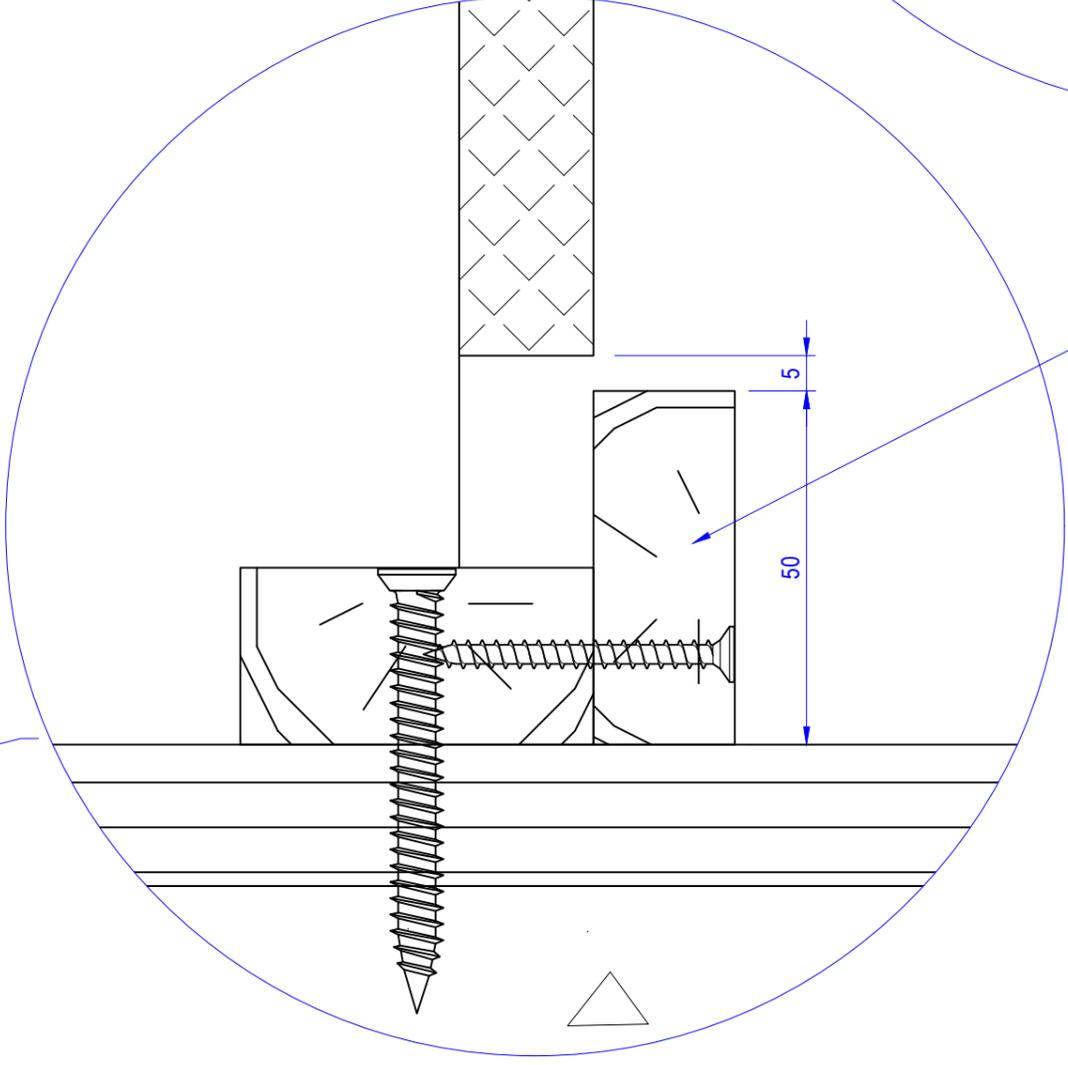

Plinthe et son support hors lot

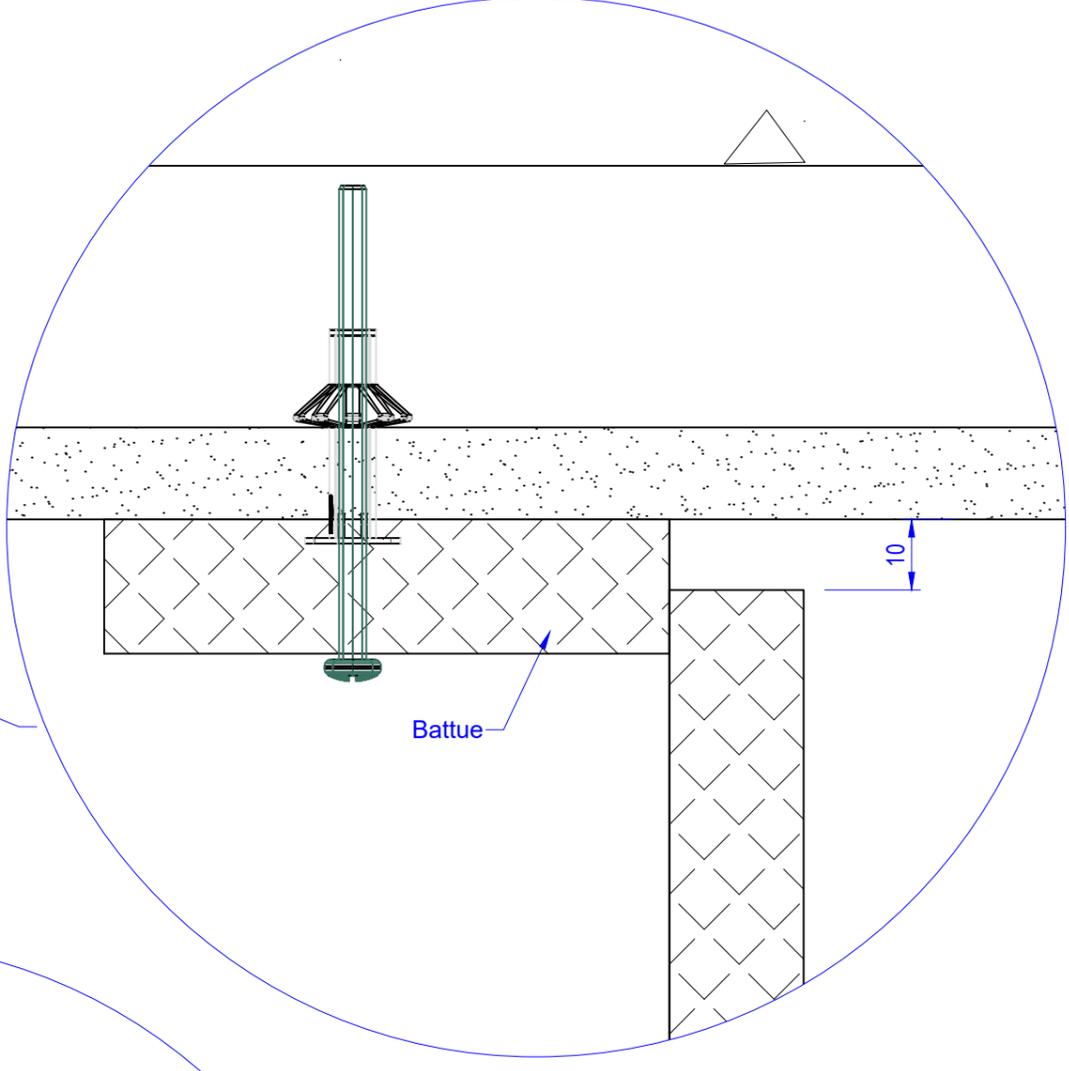

Battue

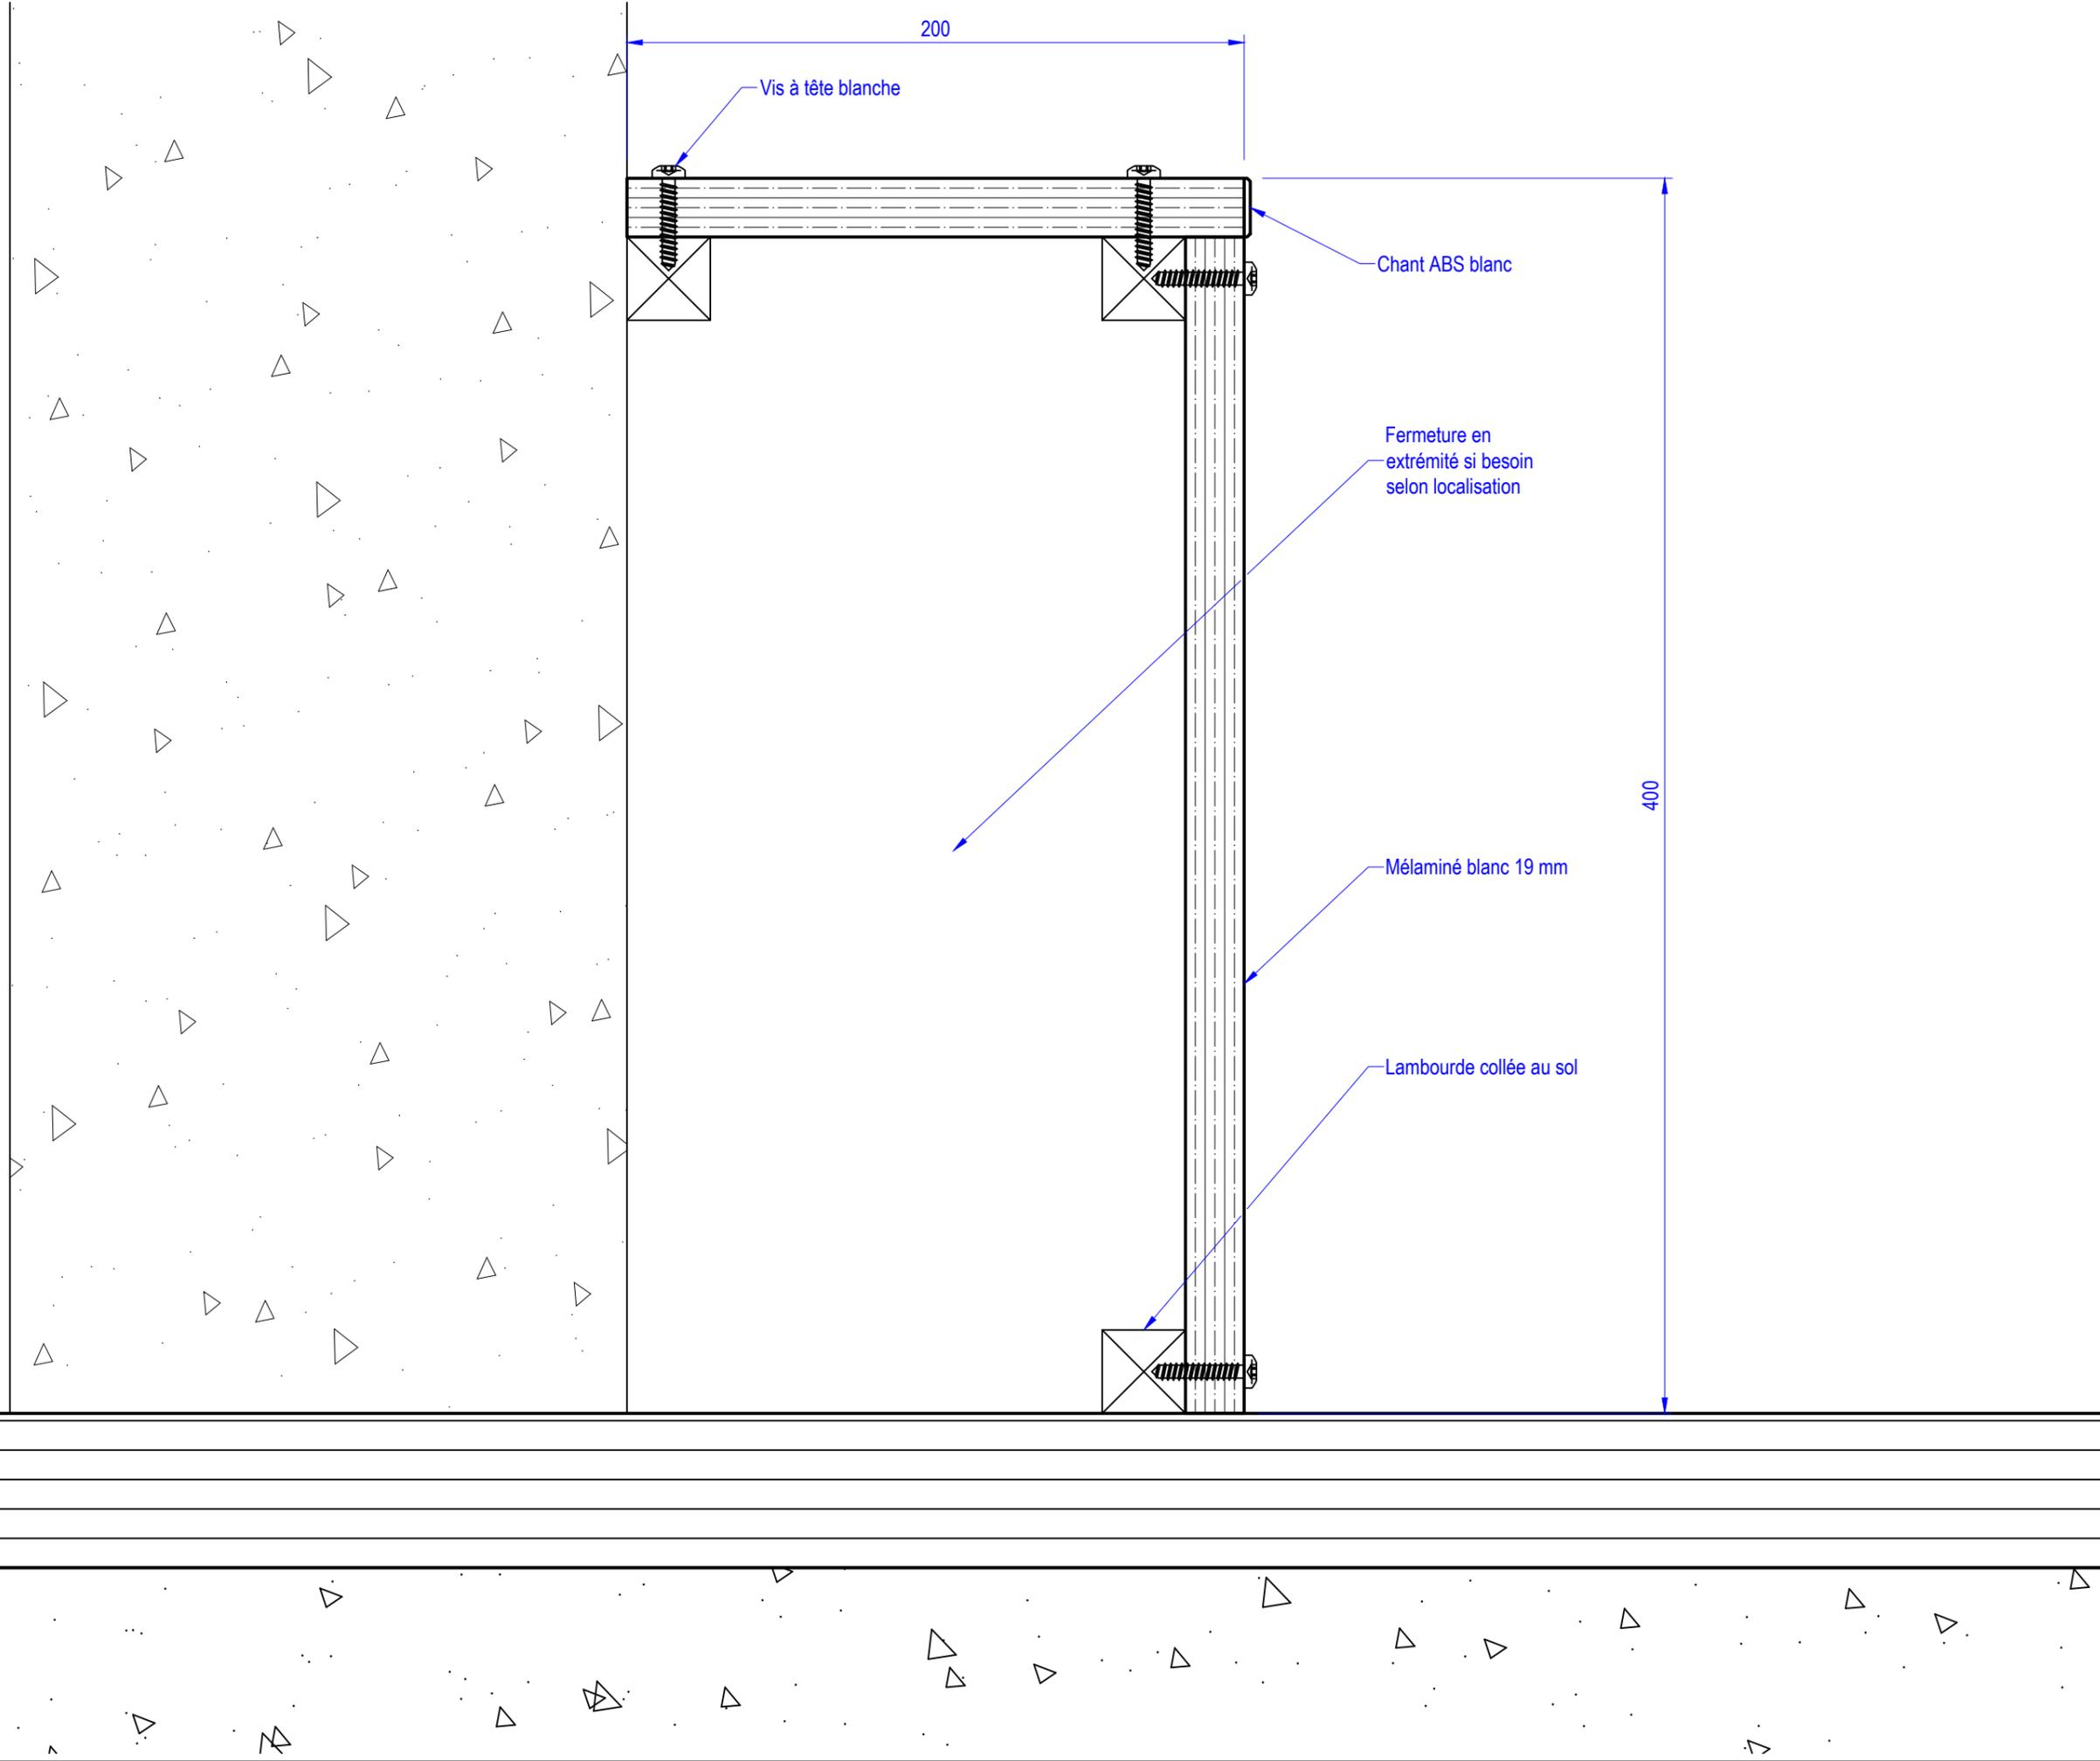

200

Vis à tête blanche

Chant ABS blanc


Fermeture en
extrémité si besoin
selon localisation

Mé laminé blanc 19 mm

Lambourde collée au sol

400

<p>Modification :</p>	<p>5.3.1 Cache nourrice</p>
<p>LOT N° 09 - MENUISERIES INTERIEURES IND I</p>	<p>MEGEVE - LE 1307</p>
<p>Folio N° : 49</p>	<p>Indice : I</p>

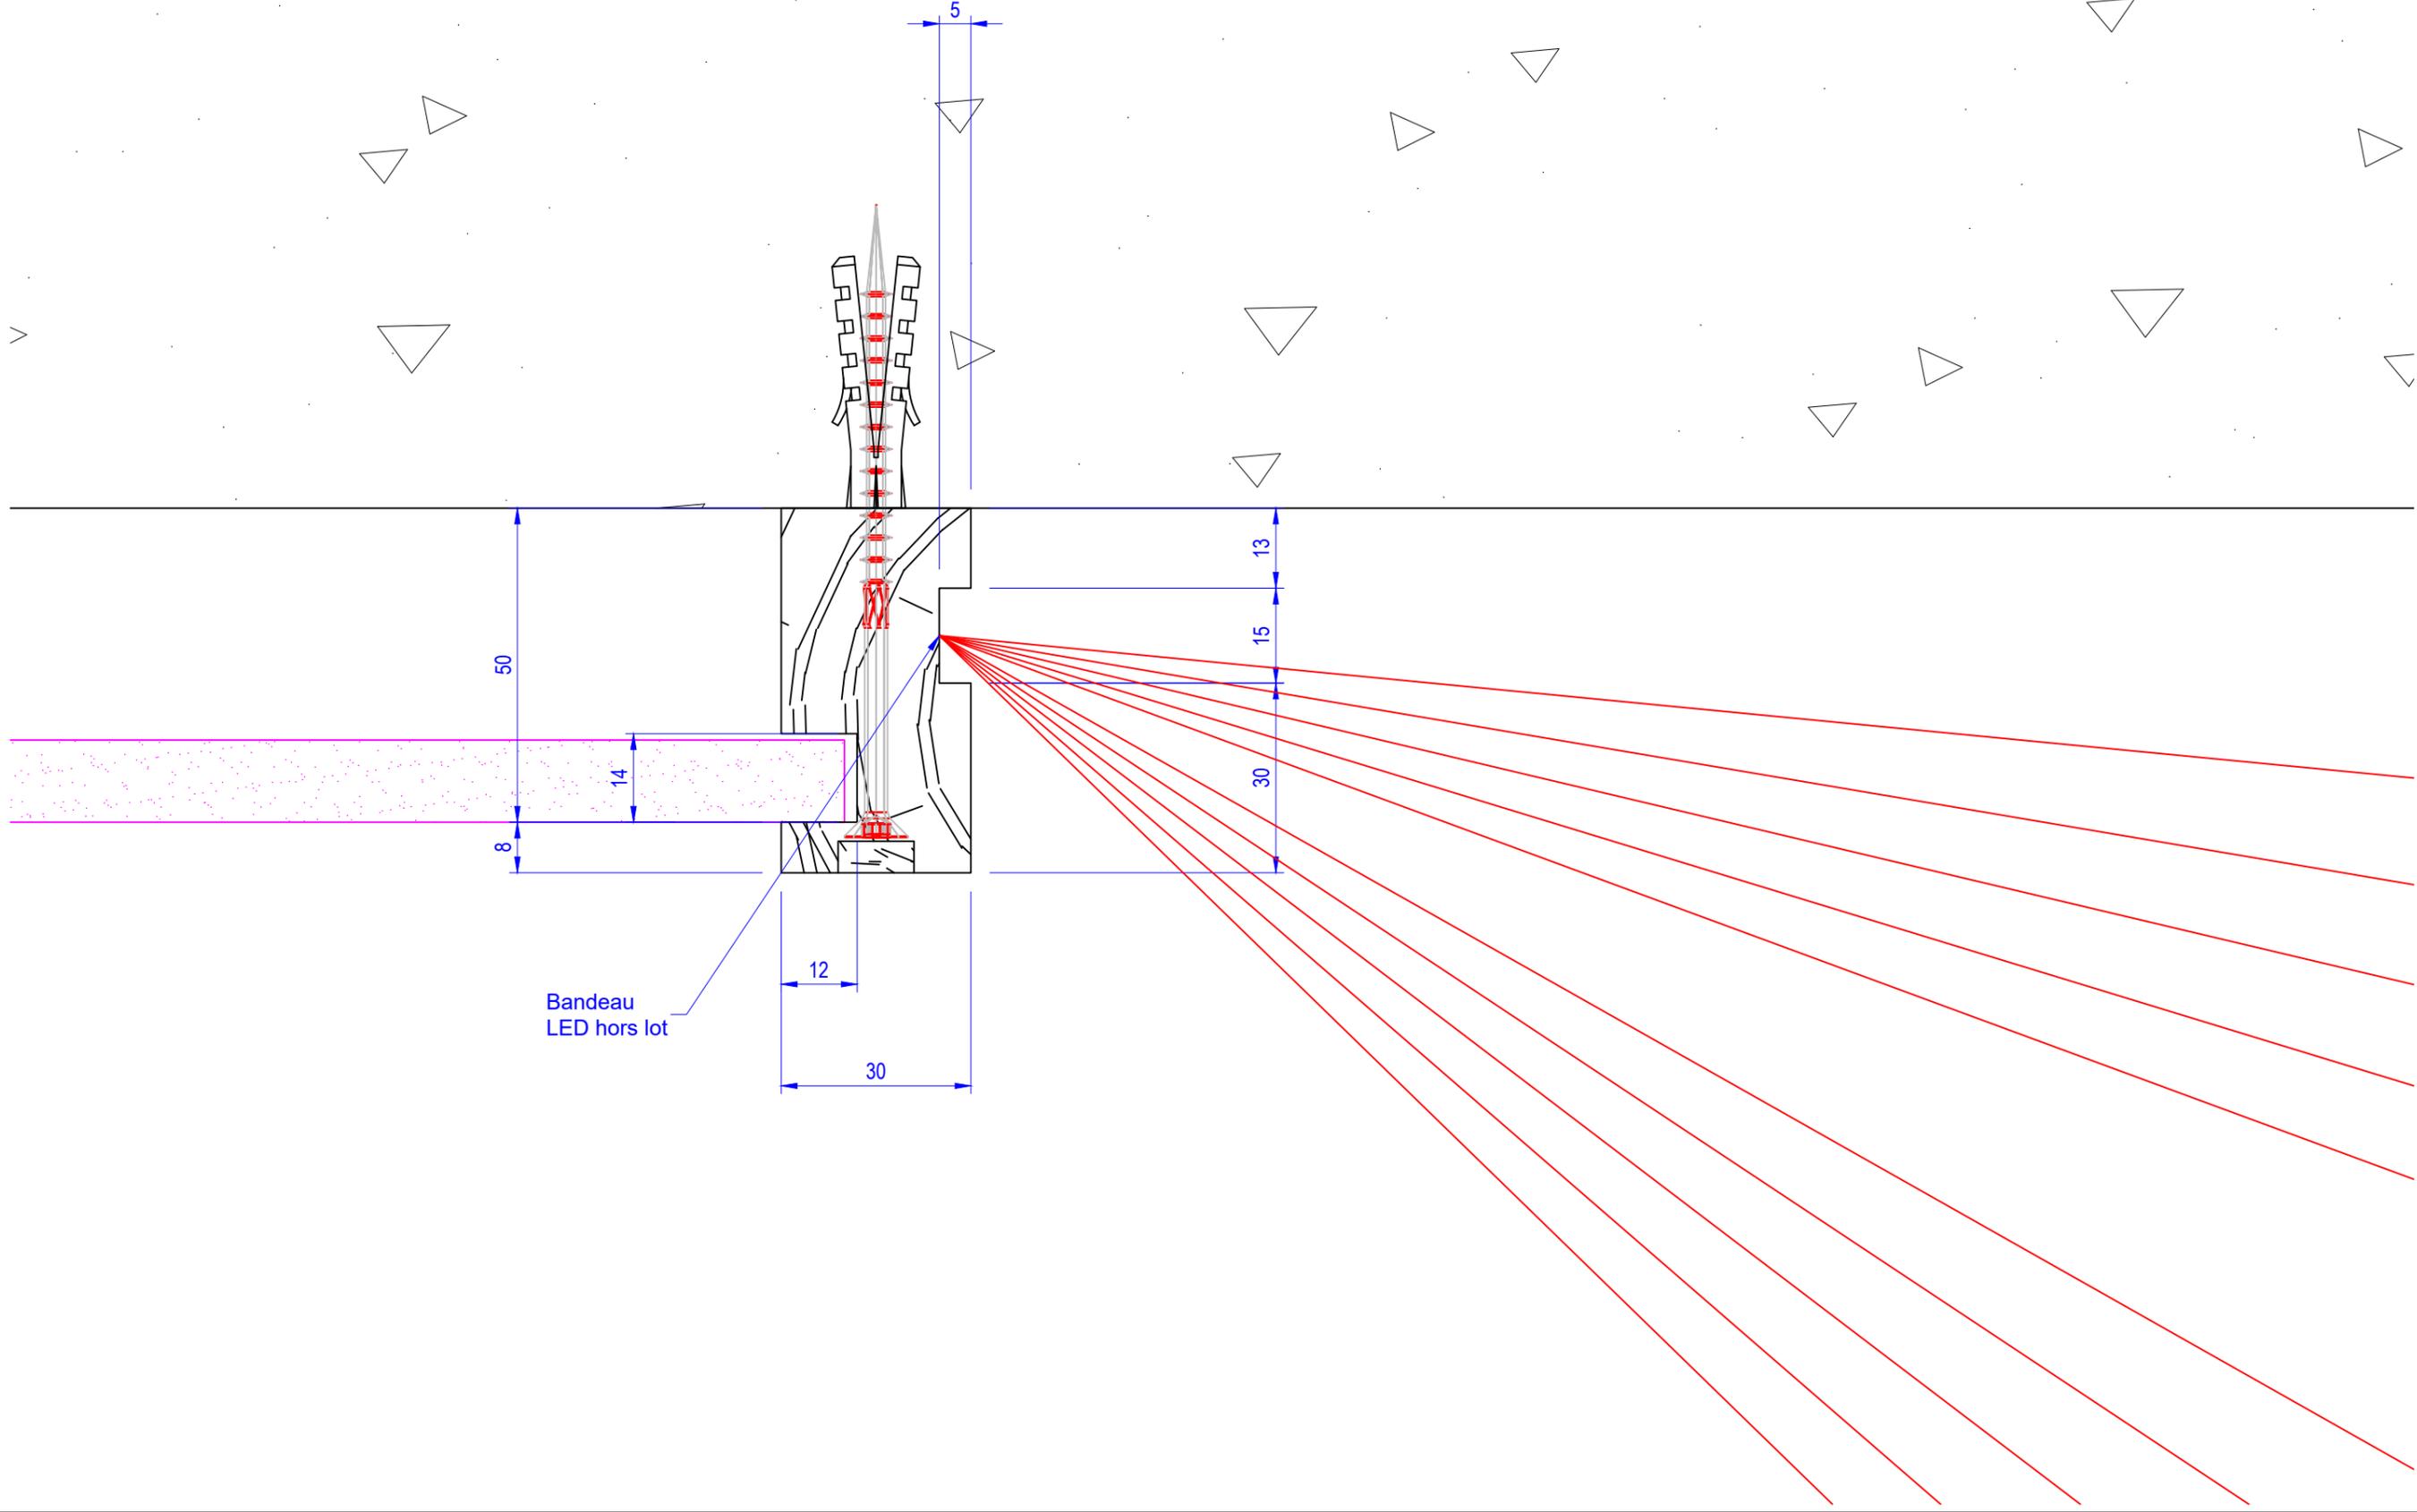

Bandeau
LED hors lot

5.4.2 Joue en sapin avec façon de corniche lumineuse - Ht 5 m

LOT N° 09 - MENUISERIES INTERIEURES IND I



MEGEVE - LE 1307

Modification :

Folio N° : 50

Indice : I

920 AU NEZ DE MARCHÉ

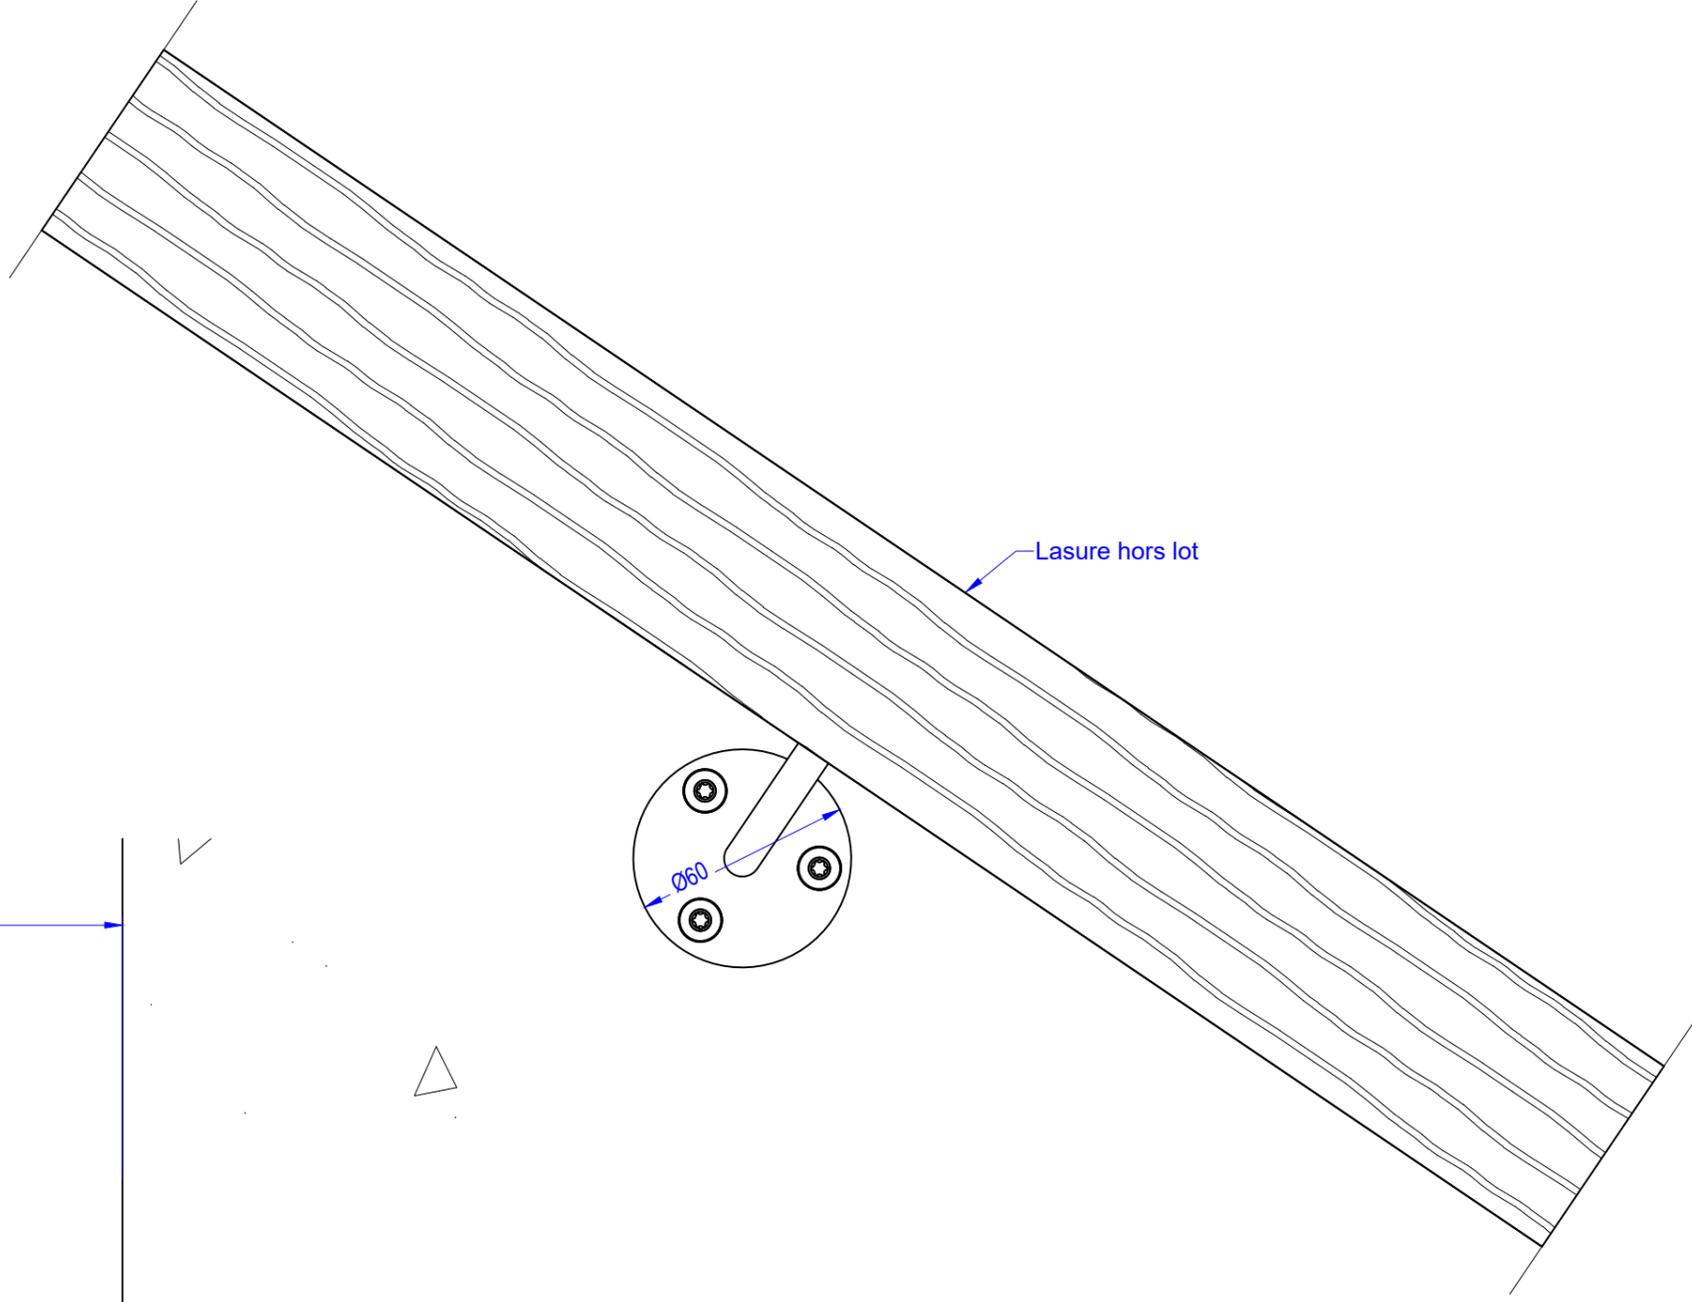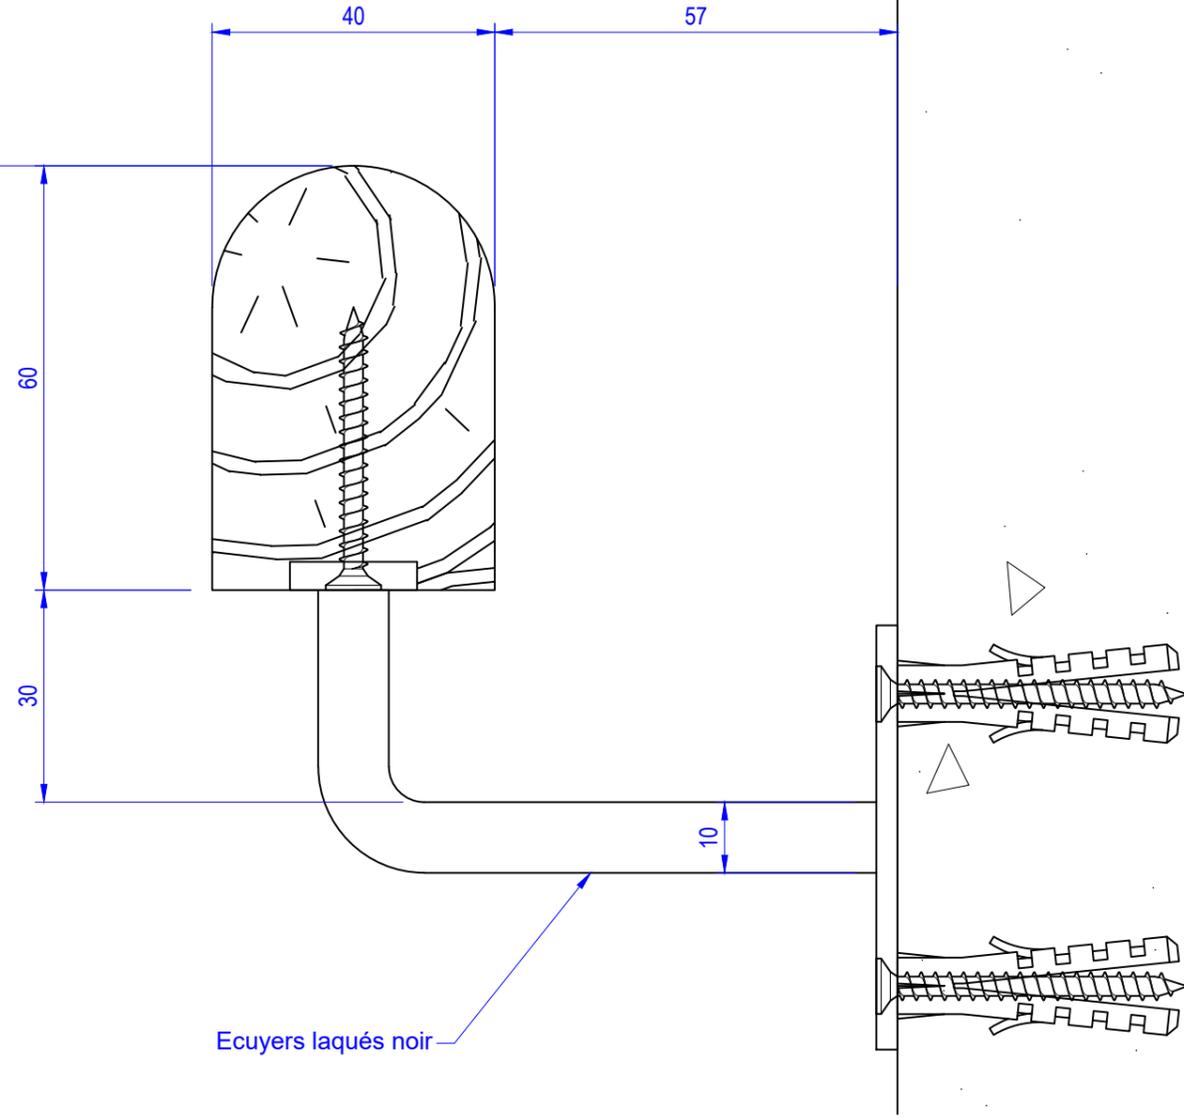



6.5 1 Main-courante bois sur consoles métalliques



LOT N° 09 - MENUISERIES INTERIEURES IND I

MEGEVE - LE 1307

Modification :

Folio N° : 51 Indice : I

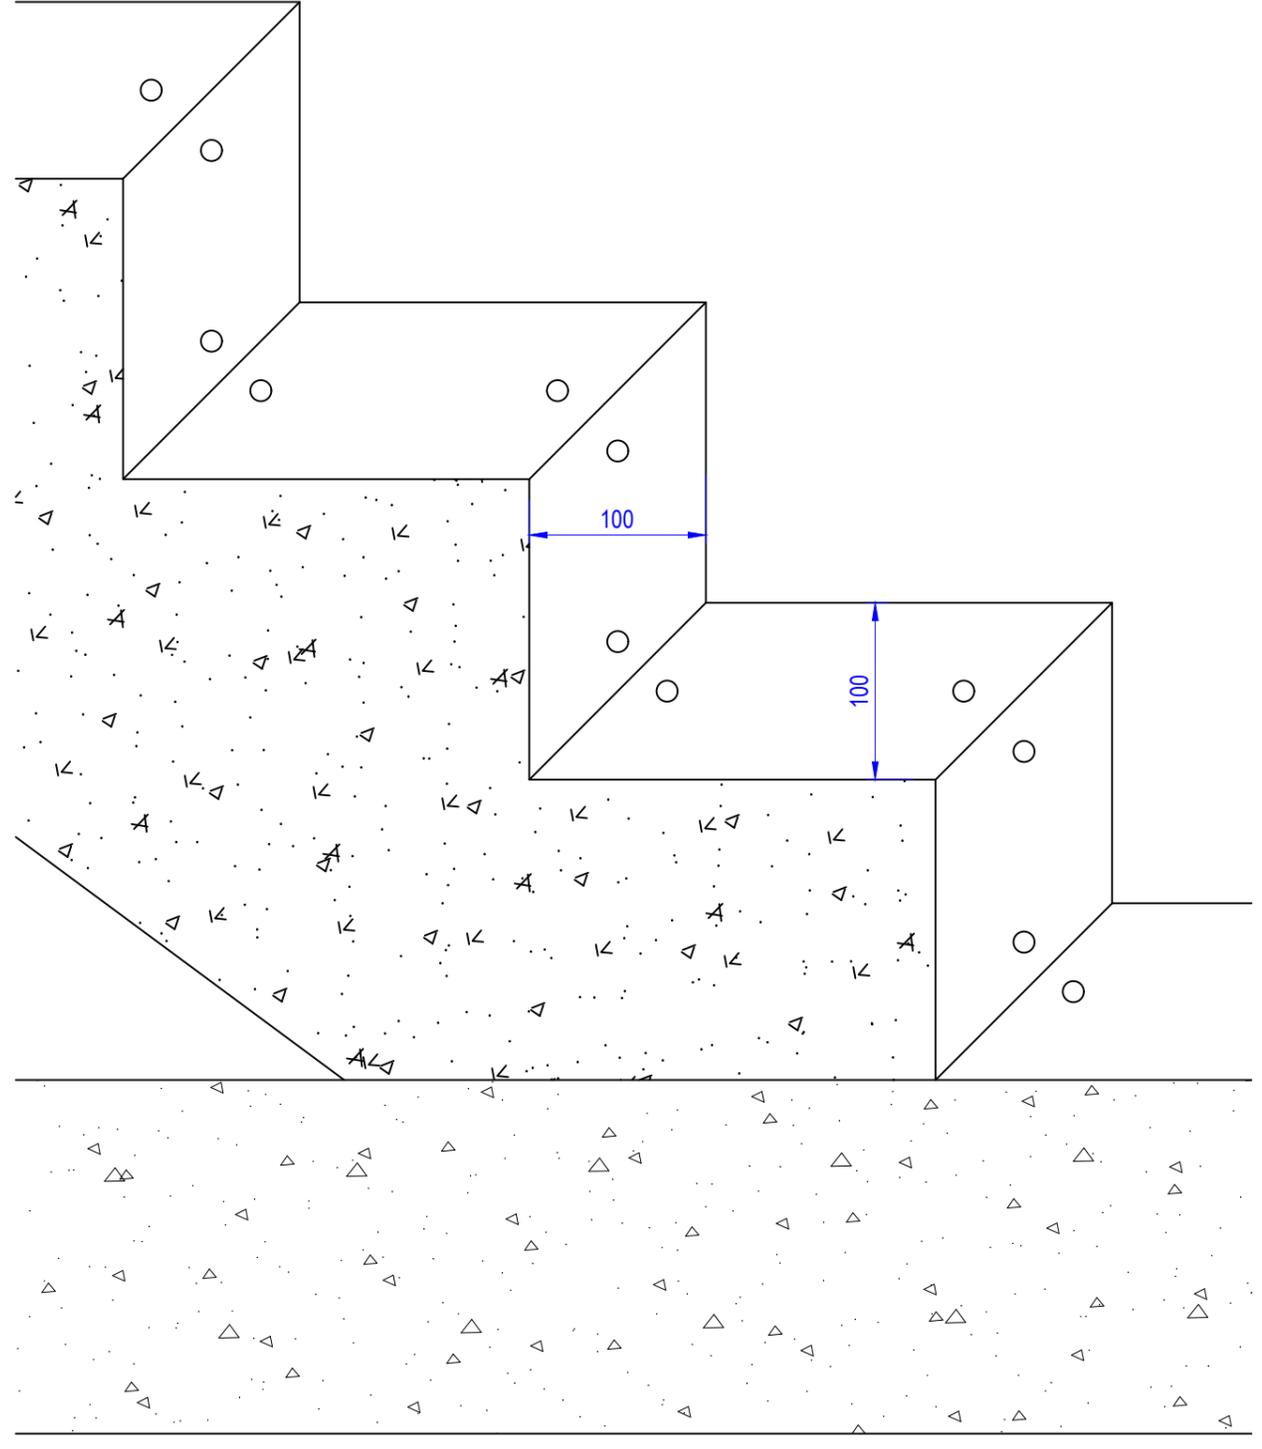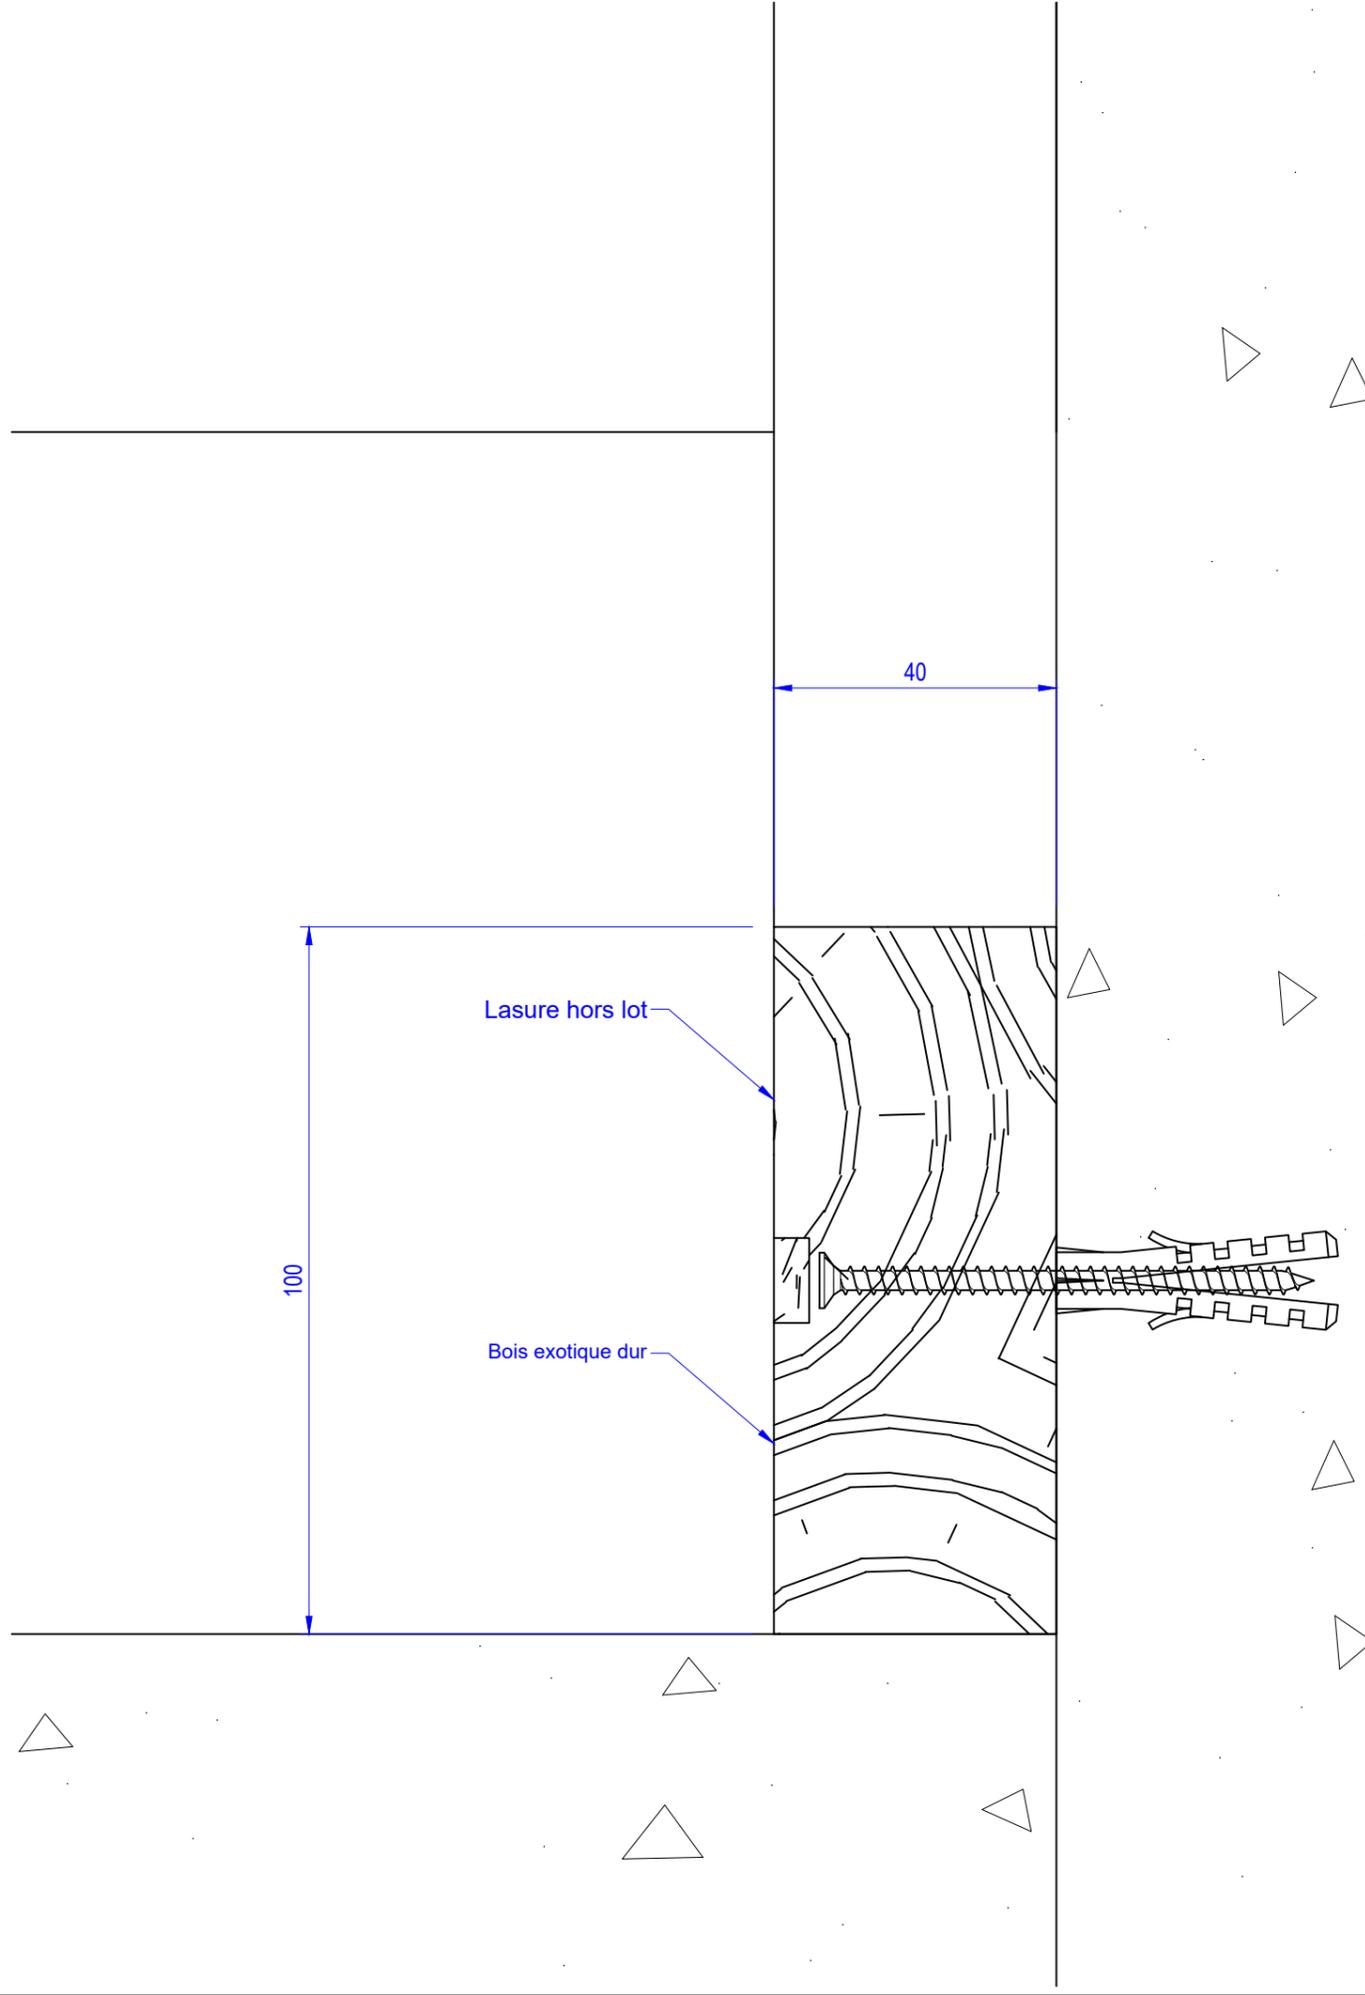

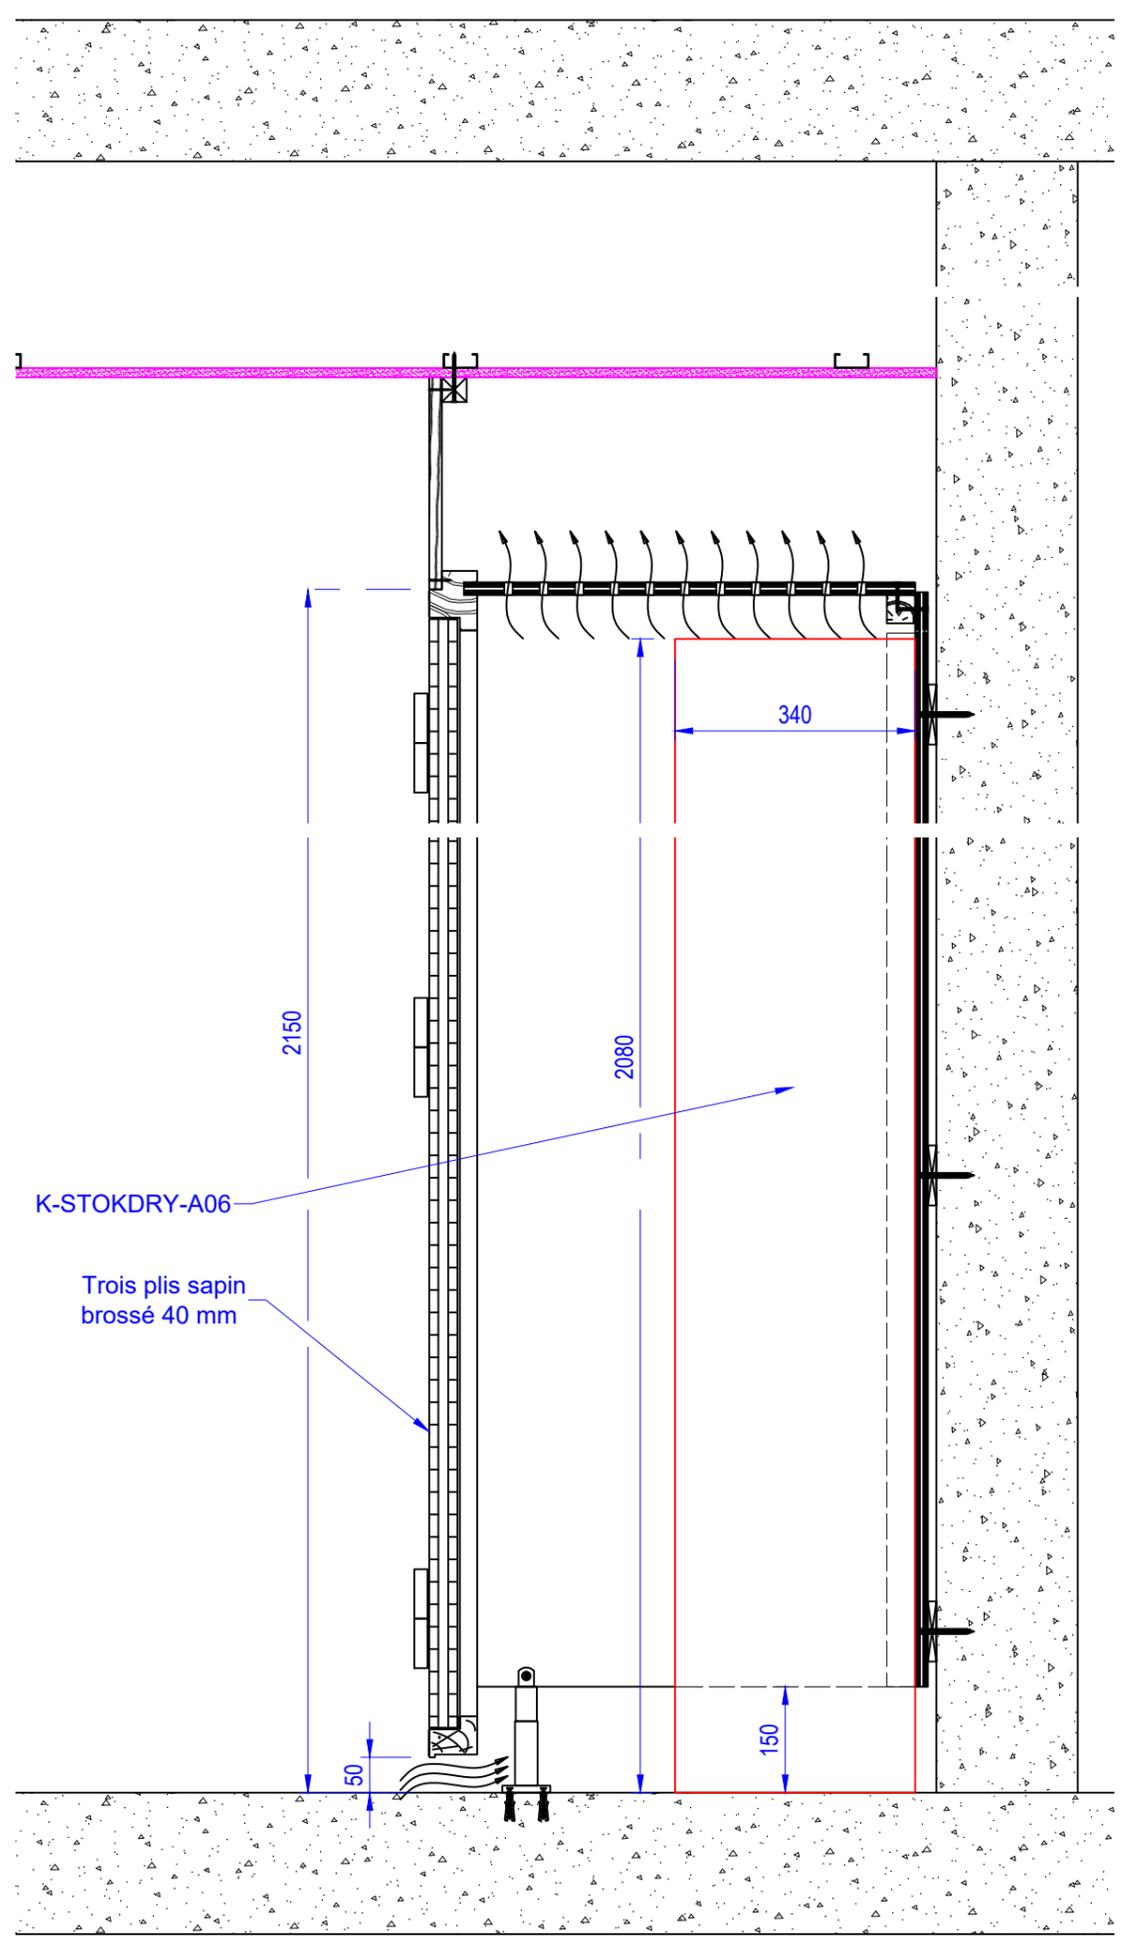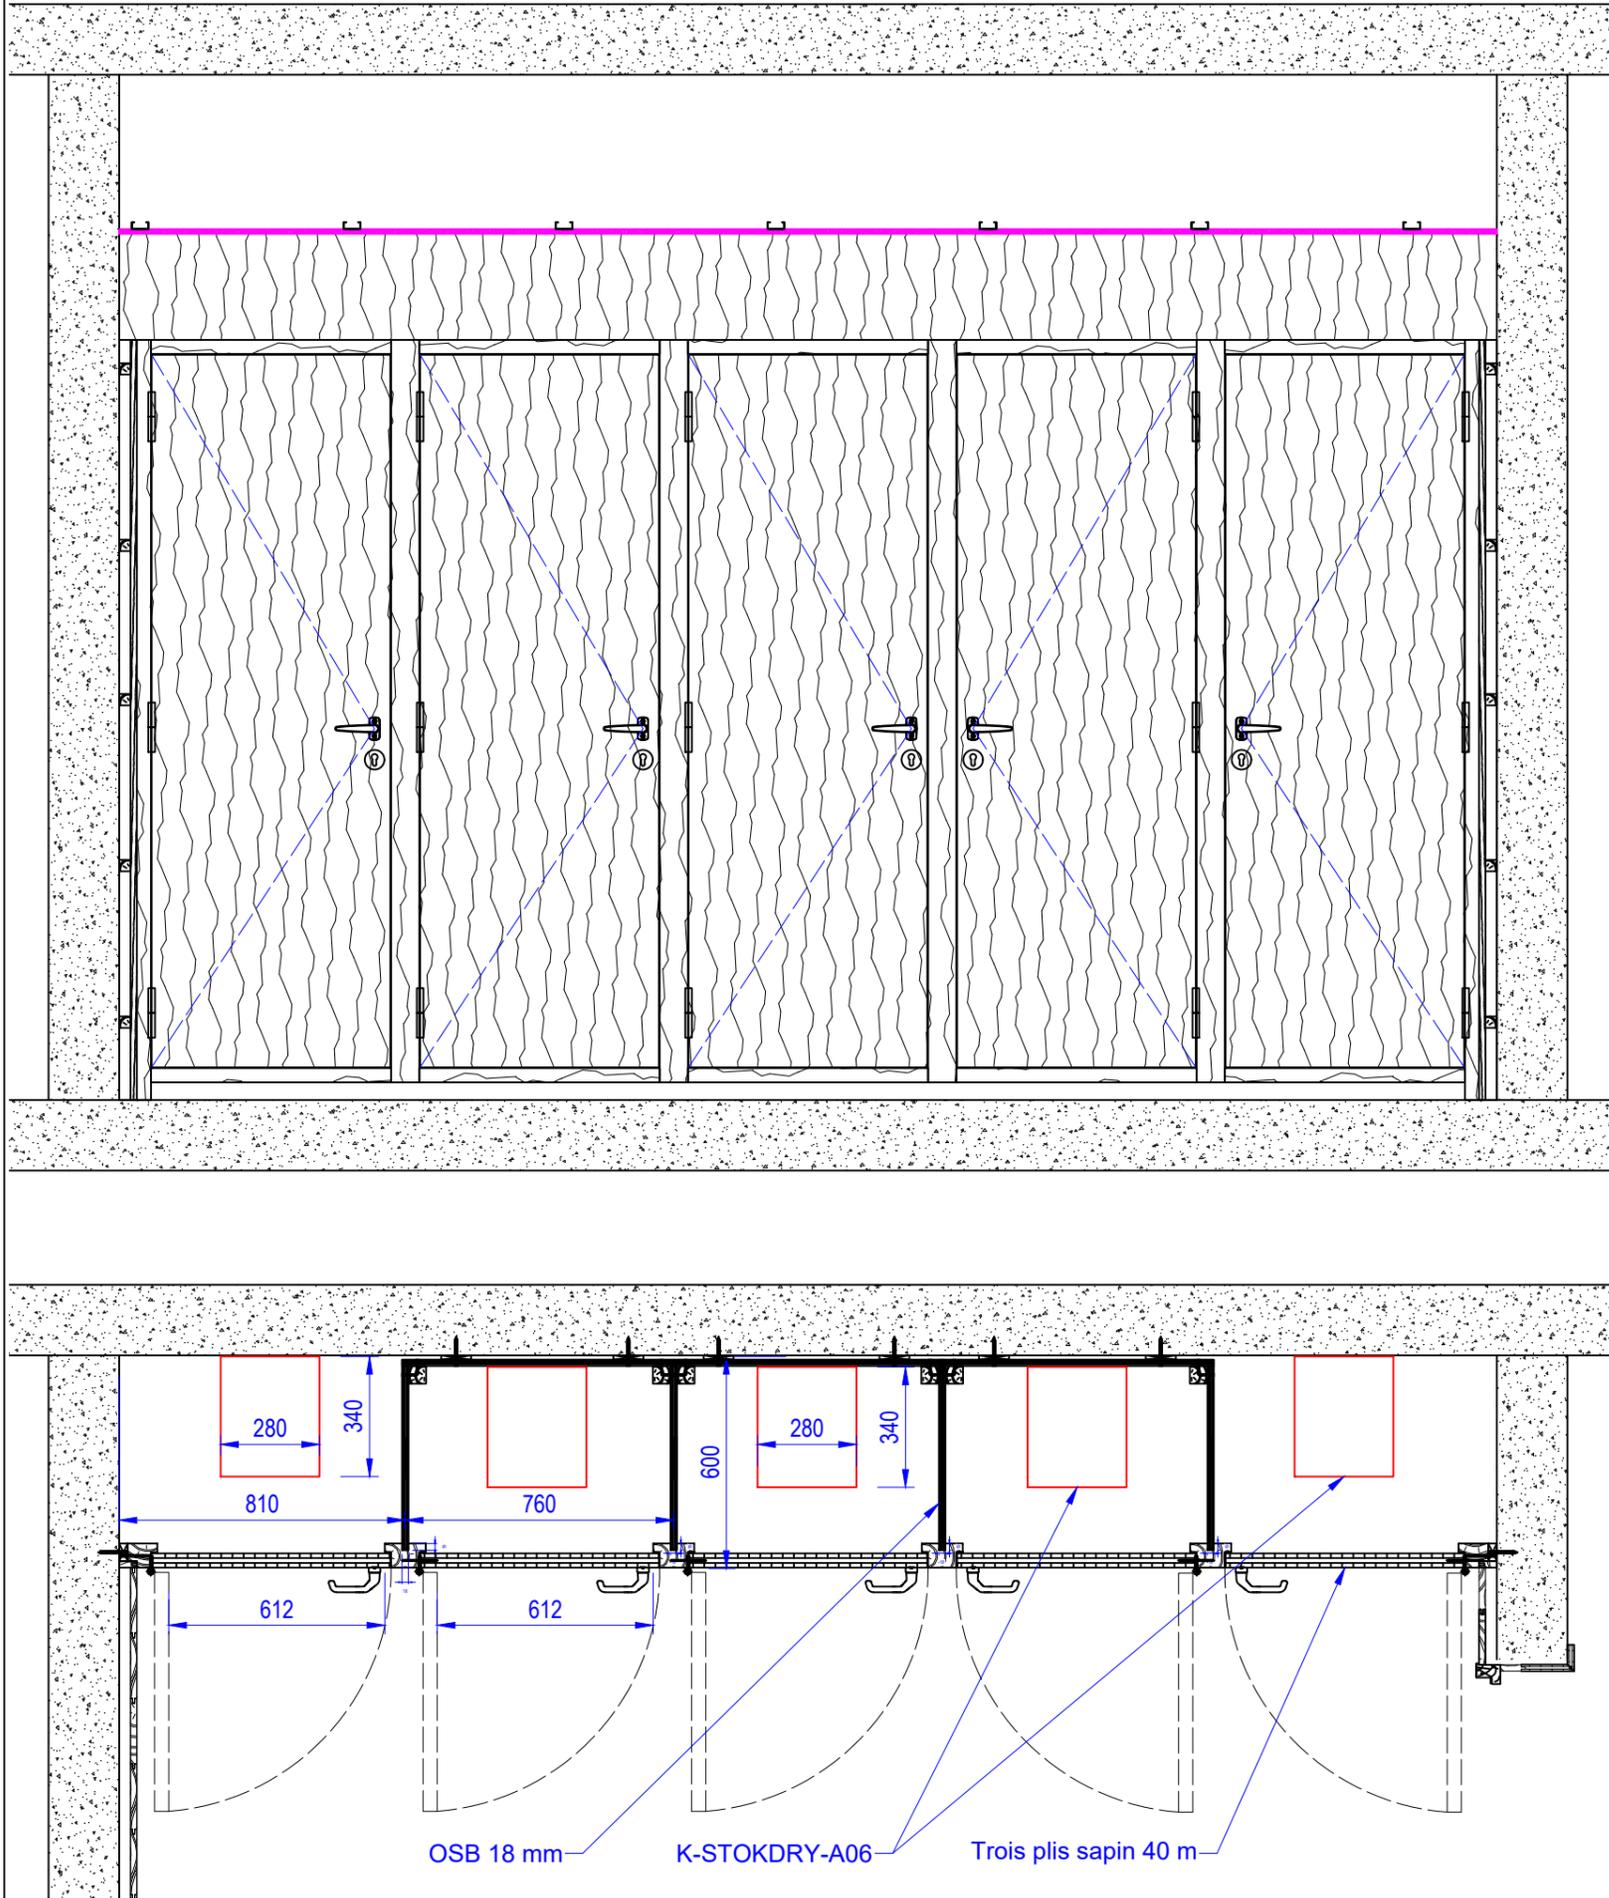

6.3.1 Casiers à skis

LOT N° 09 - MENUISERIES INTERIEURES IND I

MEGEVE - LE 1307

Modification :

Folio N° : 53

Indice : I