

COVER METAL

MENUISERIES ALUMINIUM & ACIER SERRURERIE / VITRERIE

Zone d'aménagement concerté Puits d'ordet 73190 Challes-les-Eaux contact@covermetal.fr

Tél: 04 79 72 90 90

https://covermetal.fr/

Villa CHARAF


47 Route de la pointe 74140 Messery

Maître d'ouvrage : M. & Mme CHARAF


Architecte: Fabrice DAVID


L	VISA archi - Pliages alu			
К	Dormant 191 6004 sur Rep 12 - Chicanes polyamide noire folios 32 et 33 - Détail de maconnerie pergola - Choix couleur Noir 2100 sablé nuancier FUTURA Akzo et RAL 9005 - Alimentations électriques			
J	Mise en conformité avec les plans archi du 19 01 2021 - BSO rep 16 - Hauteur de poignée	21/01/2021		
I	Tête de mur sur rep N°10 - Remplacement des pattes de BSO par des renforts de coffre sur rep 10 - Etanchéité pergola - Commandes filaires des occultations	18/01/2021		
Н	Coulissant 3 vantaux N°10 - Position BSO - Bavette 160 sur N°31, 15, 16, 32 - Finition sous-face coffre BSO - Couleur anodisé naturel pour les menuiseries - Compensateur sur N°10 - Position menuiserie en tableau au R+1 - Etanchéité pergola - Descente EP pergola - S1 au Nord Ouest - Cochonnets variables en haut pour alignement des linteaux			
G	Pergola	08/01/2021		
F	Suppression des stores au R+1 - Ajout de BSO sur les chambres à l'étage - Hauteur des linteaux à 2100 au R+1 au lieu de 2200	06/01/2021		
E	Détails de maçonnerie, folio 110 à 129			
D	Position étanchéité/isolant sur les relevés de terrasse - Inventaire écarts marché			
С	Voir "Modification" sur les cartouches des folios			
	Modifications			


Sauf indication contraire, les cotes sont en millimètre, les élévations sont vues de l'extérieur

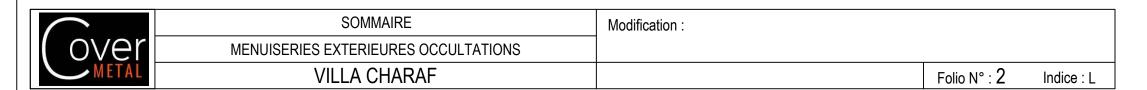



REPERE	FOLIO	DESIGNATION	INDICE	REPERE	FOLIO	DESIGNATION	INDICE
	01	Page de garde	L		31	Planche couleurs VR	L
	02	Sommaire	L		32	Planche couleurs store rouleau	L
Sous-sol	03	Repérage niveau SOUS-SOL	L		33	Planche couleurs BSO	L
Rez	04	Repérage niveau REZ	L		34	Pliage galva VR Rep 30	L
R+1	05	Repérage niveau R+1	L		35	Sous-face VR Rep 30 - Cornière Rep 15, 16, 31 et 32	L
Nord-Est	06	Repérage façade Nord-Est	L		36	Pelle à neige Sky Frame	L
Sud-Ouest	07	Repérage façade Sud-Ouest	L		37	Poteau d'angle et liaison Sky Frame MR RAICO - Arrêt plafond extérieur sur MR RAICO	L
Nord-Ouest	08	Repérage façade Nord-Ouest	L	30	110	Détail de maçonnerie - Ensemble composé 30 avec VR - Maid Room	L
Sud-Est	09	Repérage façade Sud-Est	L	1	111	Détail de maçonnerie - Porte d'entrée 1	L
30	10	Ensemble composé 30 avec VR - Maid Room	L	2	112	Détail de maçonnerie - SKY-FRAME 2 - Living room 2	L
1	11	Porte d'entrée 1	L	3	113	Détail de maçonnerie - Fixe 3 - Living room 2 - Sud Est	L
2	12	SKY-FRAME 2 - Living room 2	L	4	114	Détail de maçonnerie - Coulissant 4 - Ling room 2 - Sud-Est	L
3	13	Fixe 3 - Living room 2 - Sud Est	L	5	115	Détail de maçonnerie - Fixe 5 - Living room 2 - Sud Est	L
4	14	Coulissant 4 - Ling room 2 - Sud-Est	L	6	116	Détail de maçonnerie - Coulissant 6 - Cuisine - Sud-Est	L
5	15	Fixe 5 - Living room 2 - Sud Est	L	7	117	Détail de maçonnerie - Fixe 7 - Cuisine - Nord-Est	L
6	16	Coulissant 6 - Cuisine - Sud-Est	L	8	118	Détail de maçonnerie - SKY-FRAME 8 - Living room 1 - Nord-Ouest	L
7	17	Fixe 7 - Cuisine - Nord-Est	L	8	119	Détail de maçonnerie - SKY-FRAME 8 - Living room 1 - Sud-Ouest	L
8	18	SKY-FRAME 8 - Living room 1 - Nord-Ouest	L	9	120	Détail de maçonnerie - Coulissant 9 - Palier - Nord-Ouest	L
8	19	SKY-FRAME 8 - Living room 1 - Sud-Ouest	L	10	121	Détail de maçonnerie - Coulissant 10 - Chambre 1- Nord-Ouest	L
9	20	Coulissant 9 - Palier - Nord-Ouest	L	11	122	Détail de maçonnerie - Fixe 11 - Chambre 1 - Sud-Ouest	L
10	21	Coulissant 10 - Chambre 1- Nord-Ouest	L	12	123	Détail de maçonnerie - OB1 12 - Salle d'eau 1 - Sud-Ouest	L
11	22	Fixe 11 - Chambre 1 - Sud-Ouest	L	13	124	Détail de maçonnerie - Fixe 13 - Chambre 2 - Sud-Ouest	L
12	23	OB1 12 - Salle d'eau 1 - Sud-Ouest	L	31	125	Détail de maçonnerie - Ensemble composé 31 - Chambre 2 - Sud-Est	L
13	24	Fixe 13 - Chambre 2 - Sud-Ouest	L	15	126	Détail de maçonnerie - OB1 sur allège 15 - Salle d'eau 2 - Sud-Est	L
31	25	Ensemble composé 31 - Chambre 2 - Sud-Est	L	16	127	Détail de maçonnerie - Fixe 16 - Palier - Sud-Est	L
15	26	OB1 sur allège 15 - Salle d'eau 2 - Sud-Est	L	32	128	Détail de maçonnerie - Ensemble composé 32 - Chambres 4 Sud-Est	L
16	27	Fixe 16 - Palier - Sud-Est	L	18	129	Détail de maçonnerie - Coulissant 18 - Salles d'eau 3 et 4 - Nord-Est	L
32	28	Ensemble composé 32 - Chambres 4 Sud-Est	L	17	130	Détail de maçonnerie - Coulissant 17 - Chambres 3 Nord-Ouest	L
18	29	Coulissant 18 - Salles d'eau 3 et 4 - Nord-Est	L	Pergola	200	Pergola	L
17	30	Coulissant 17 - Chambres 3 Nord-Ouest	L	Pergola	300	Détail de maconnerie pergola	L

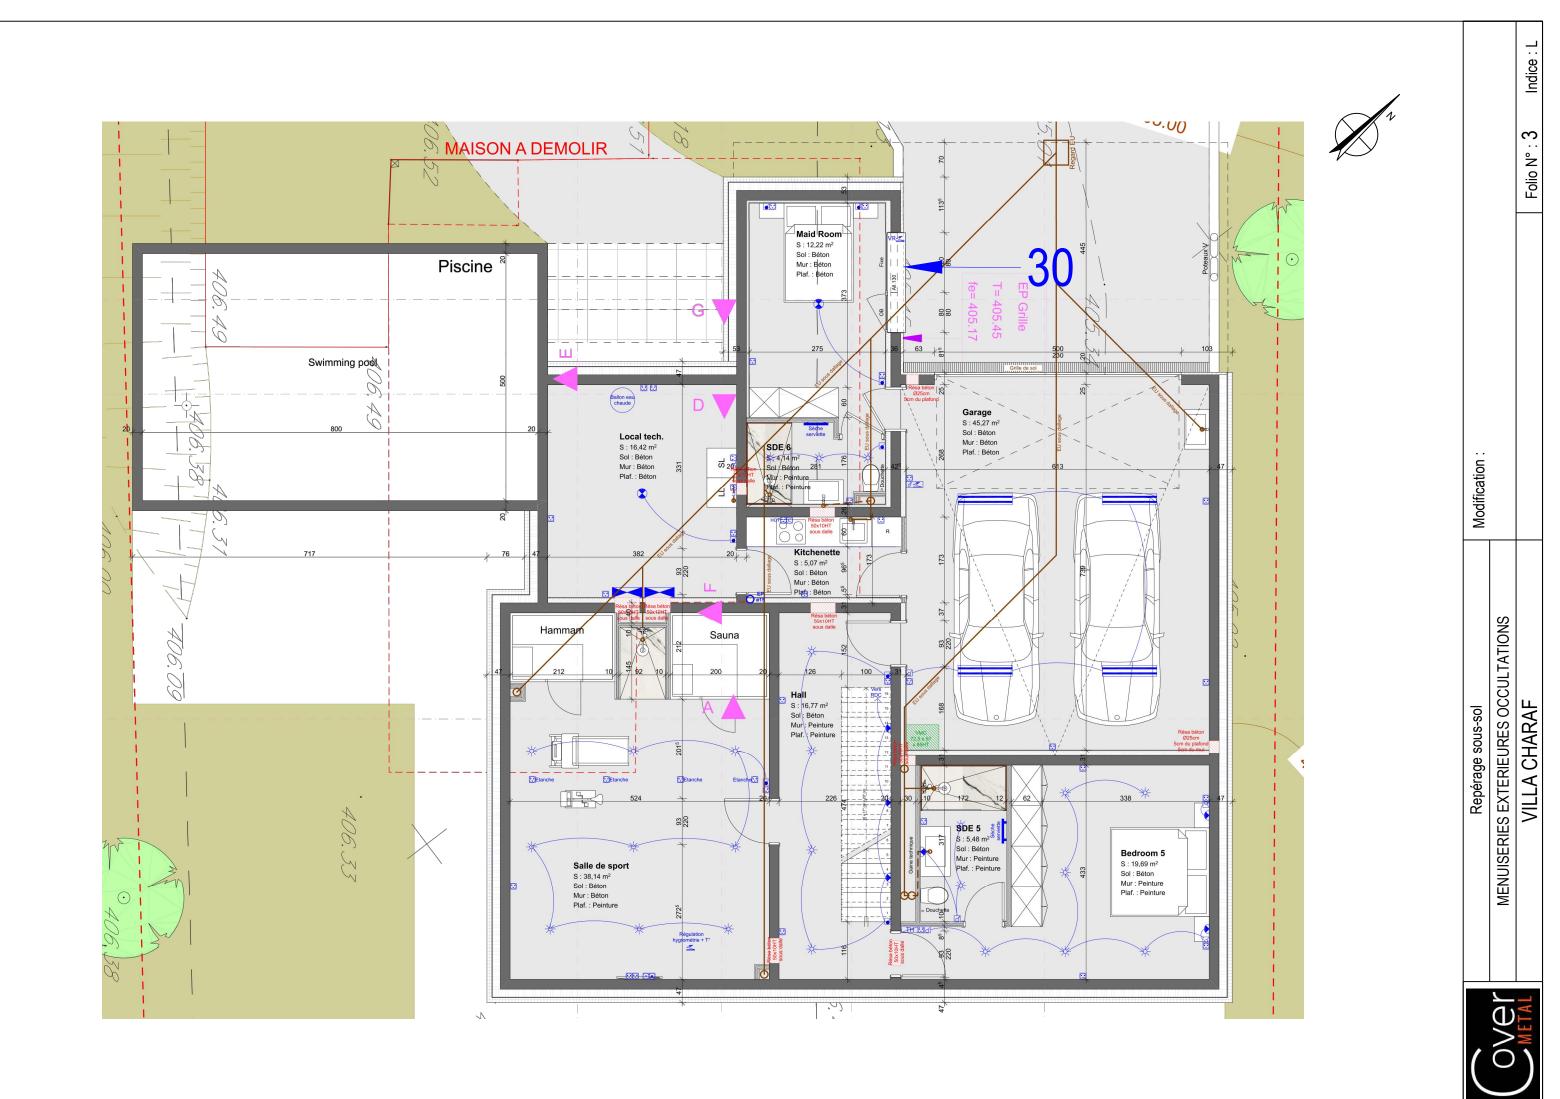


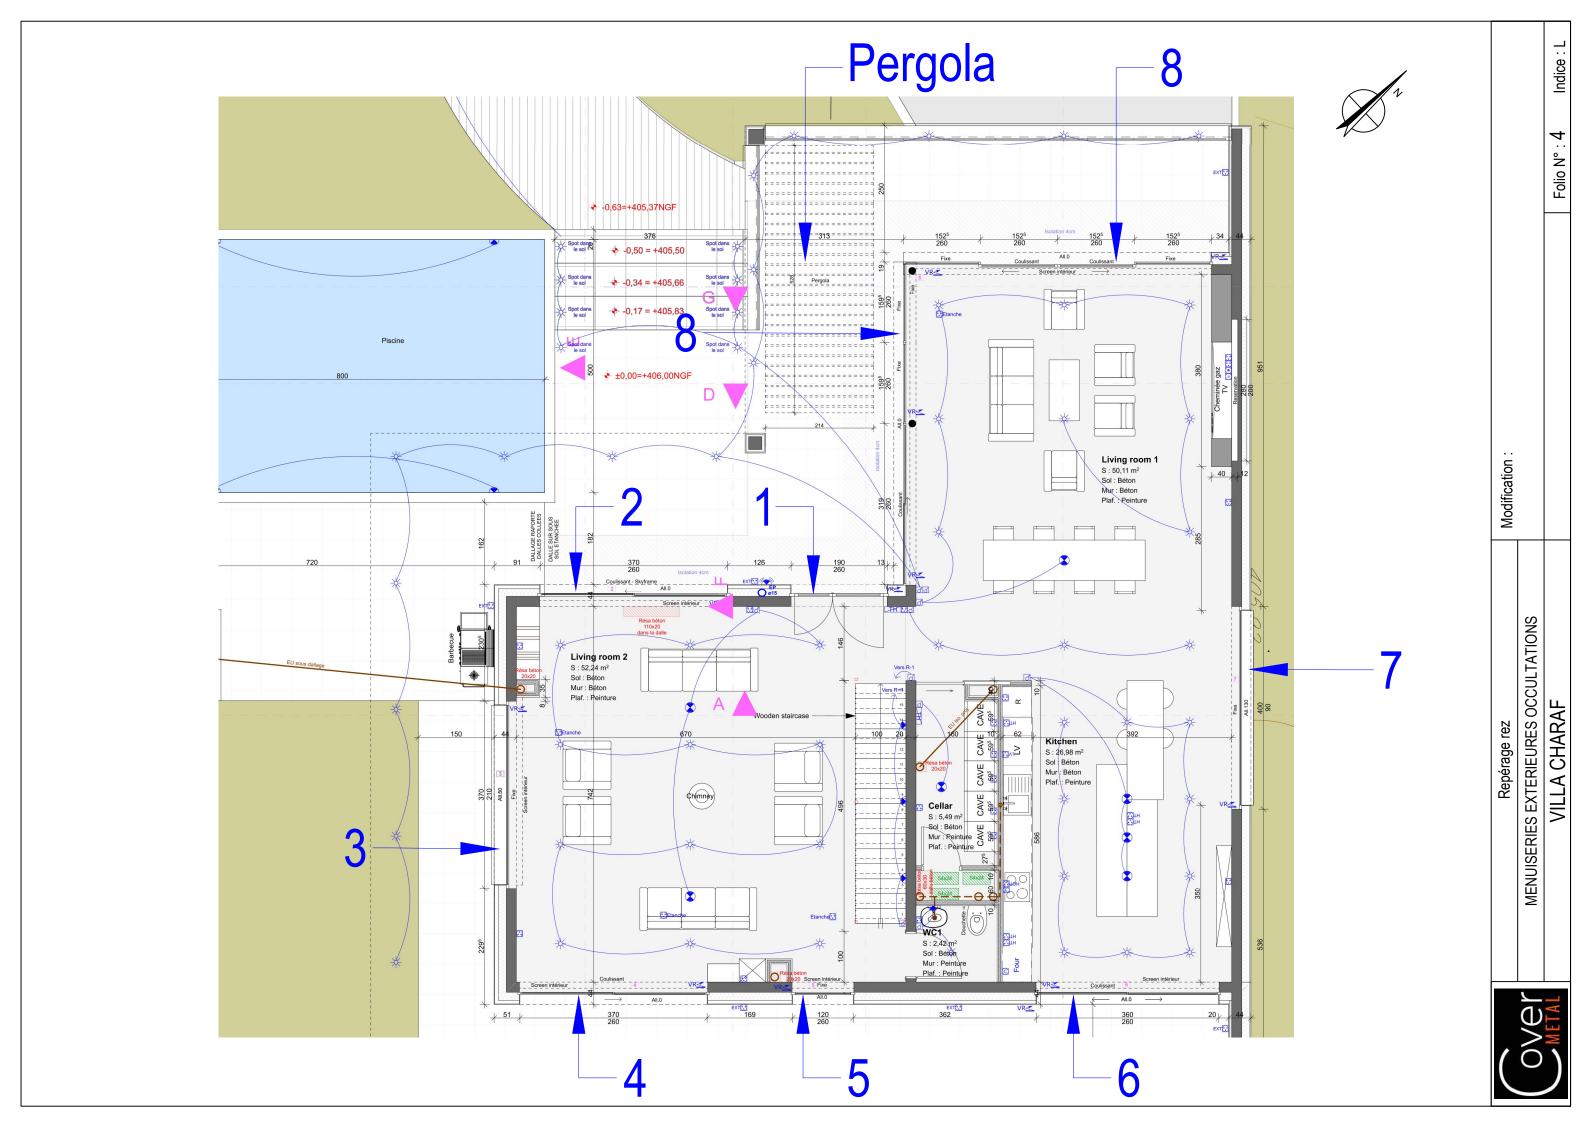


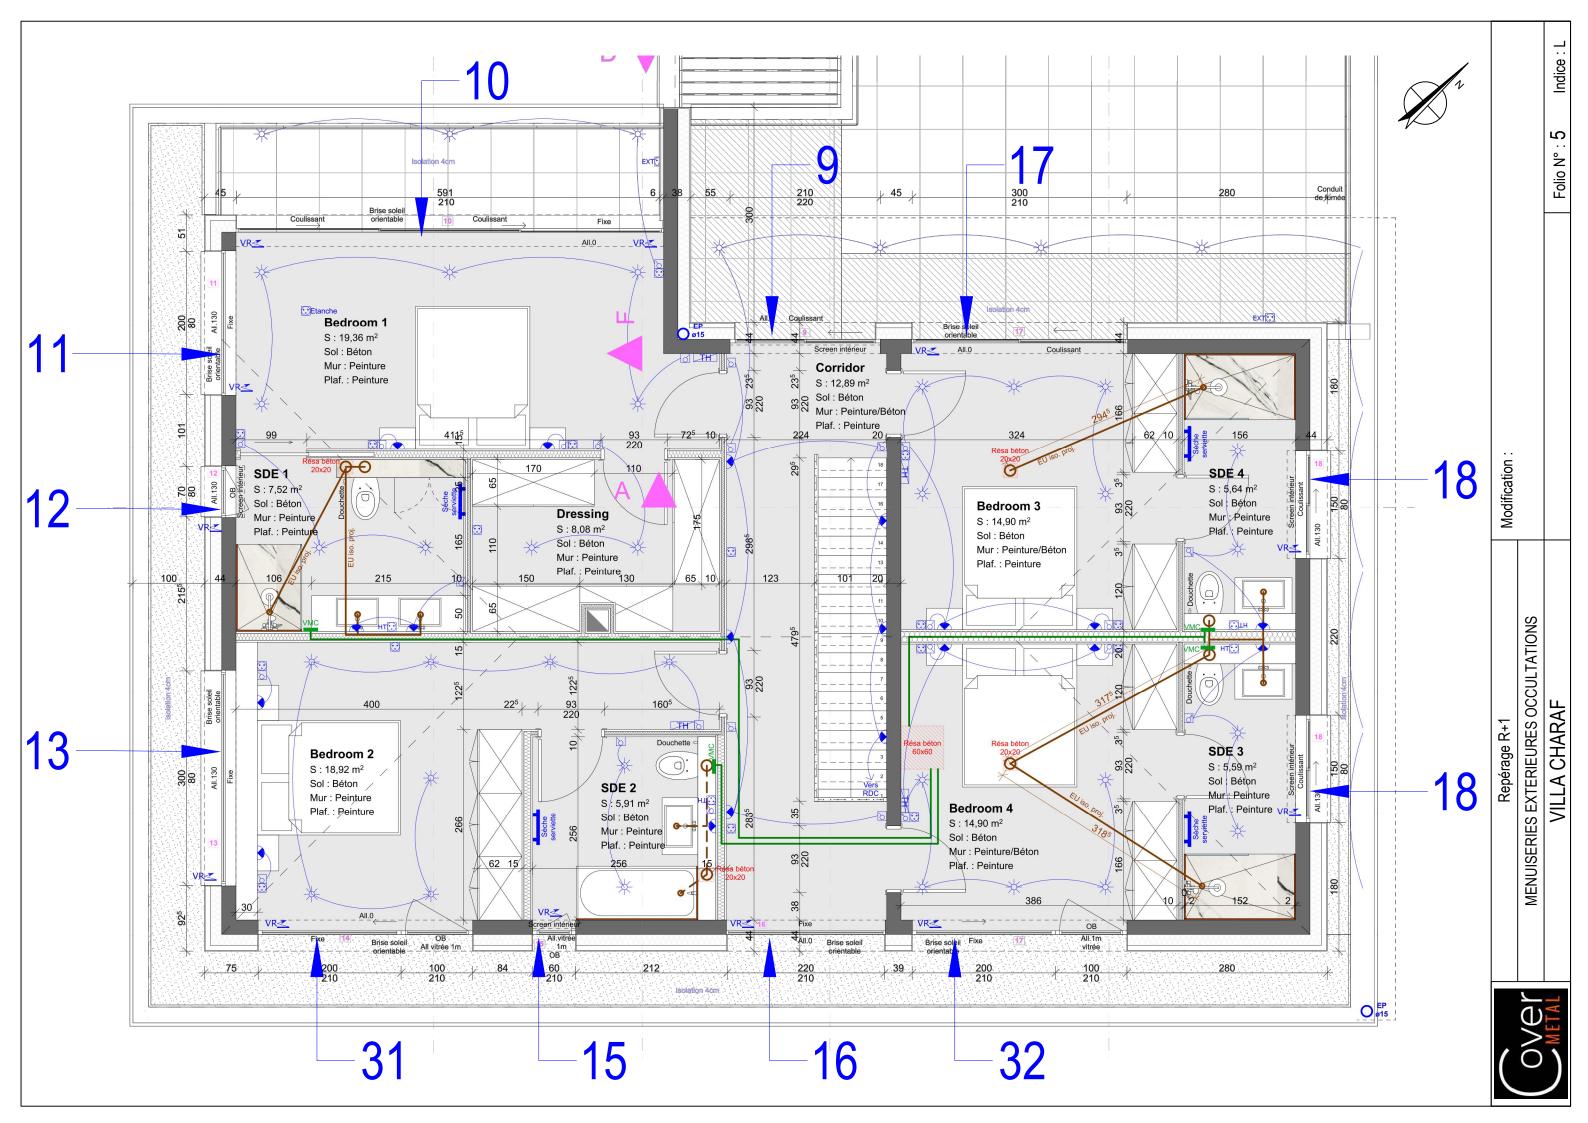


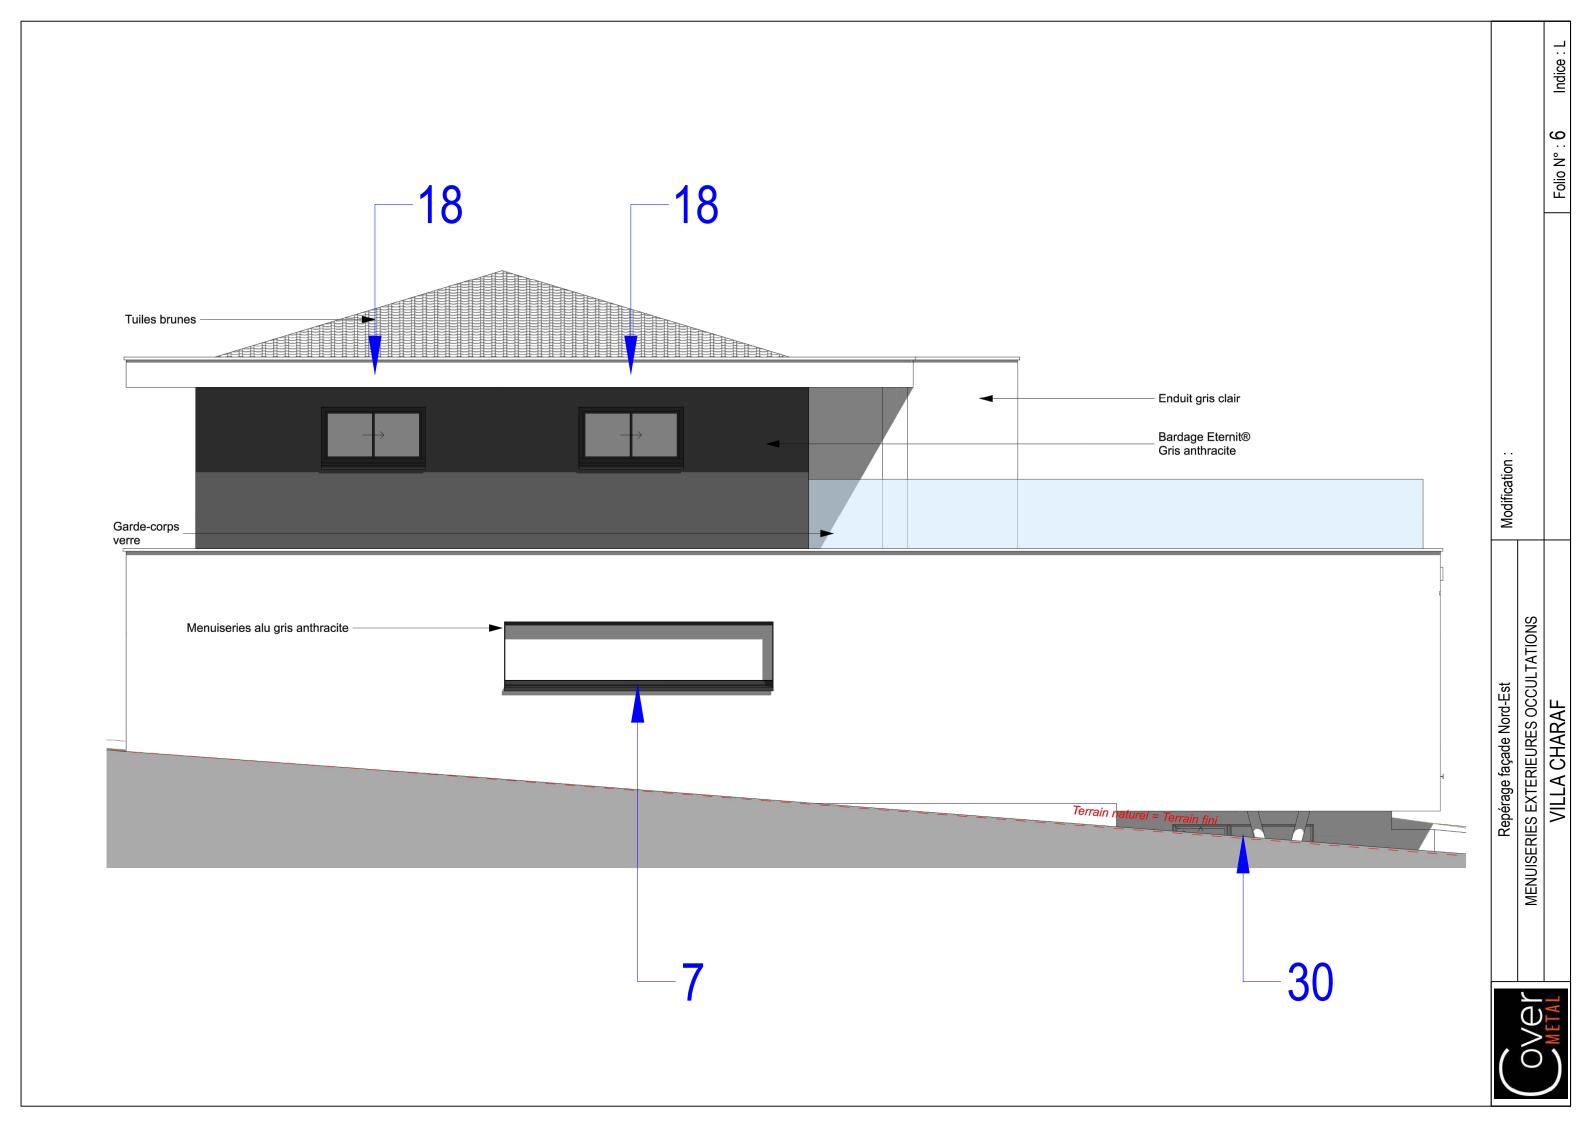


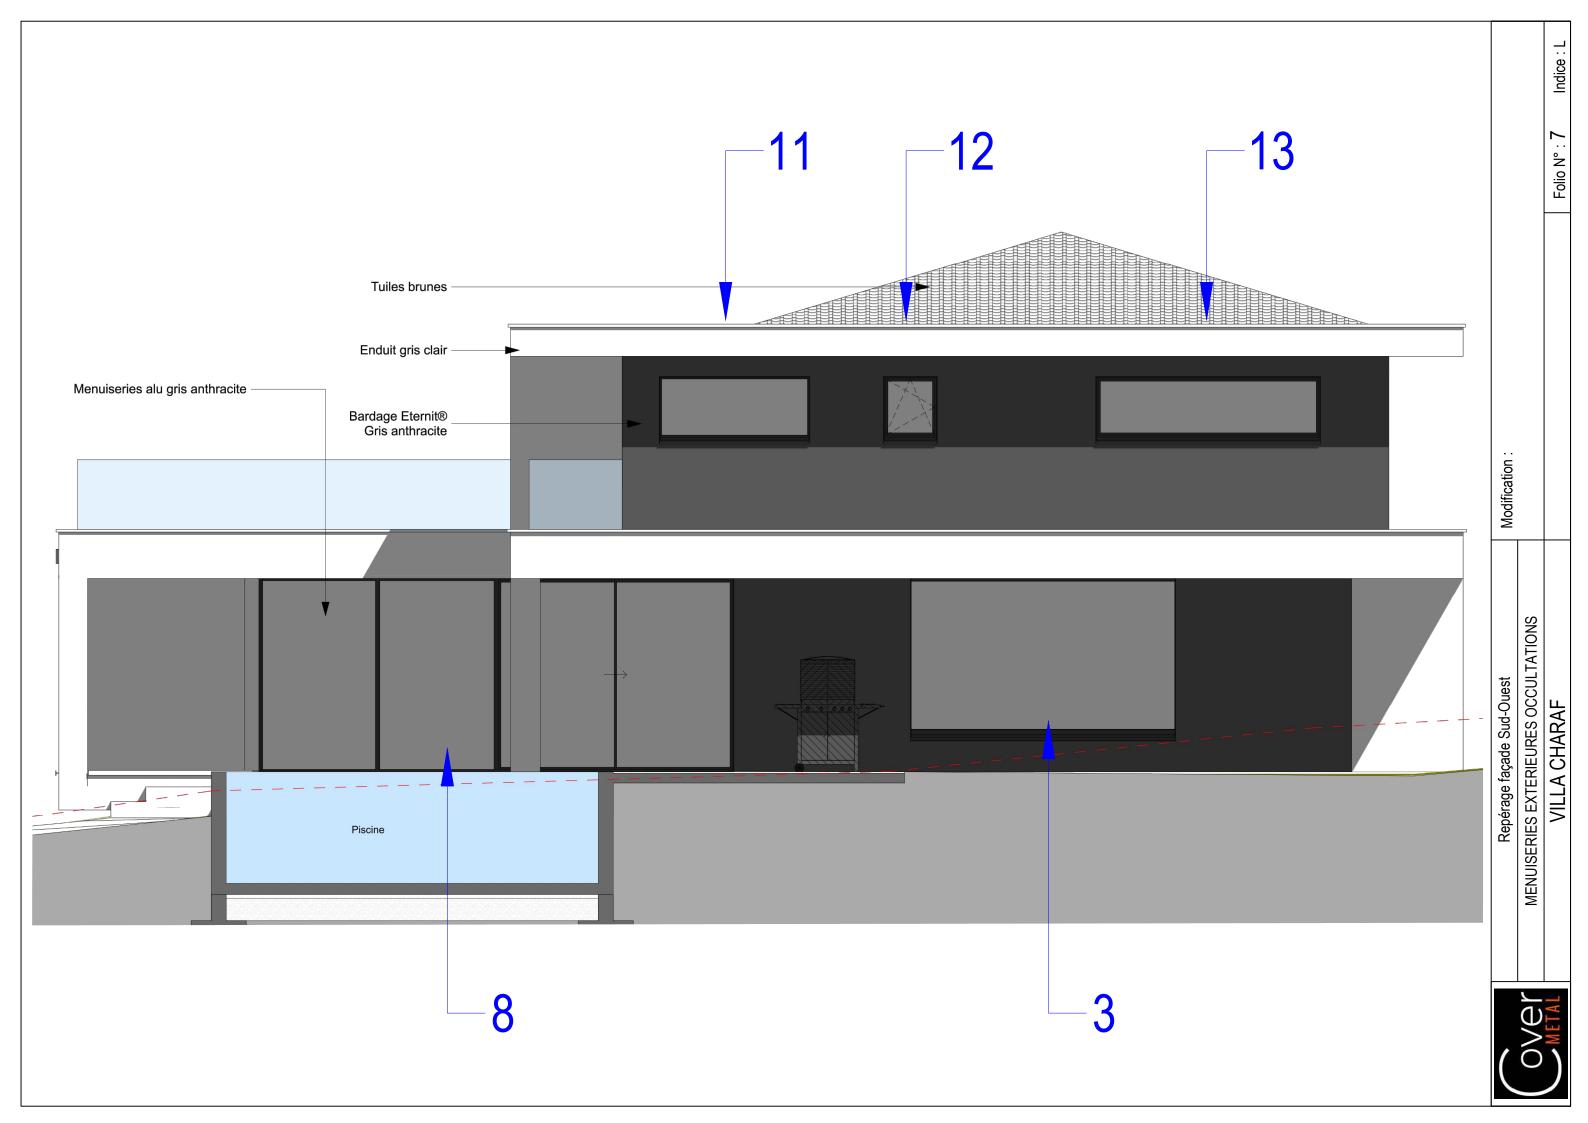

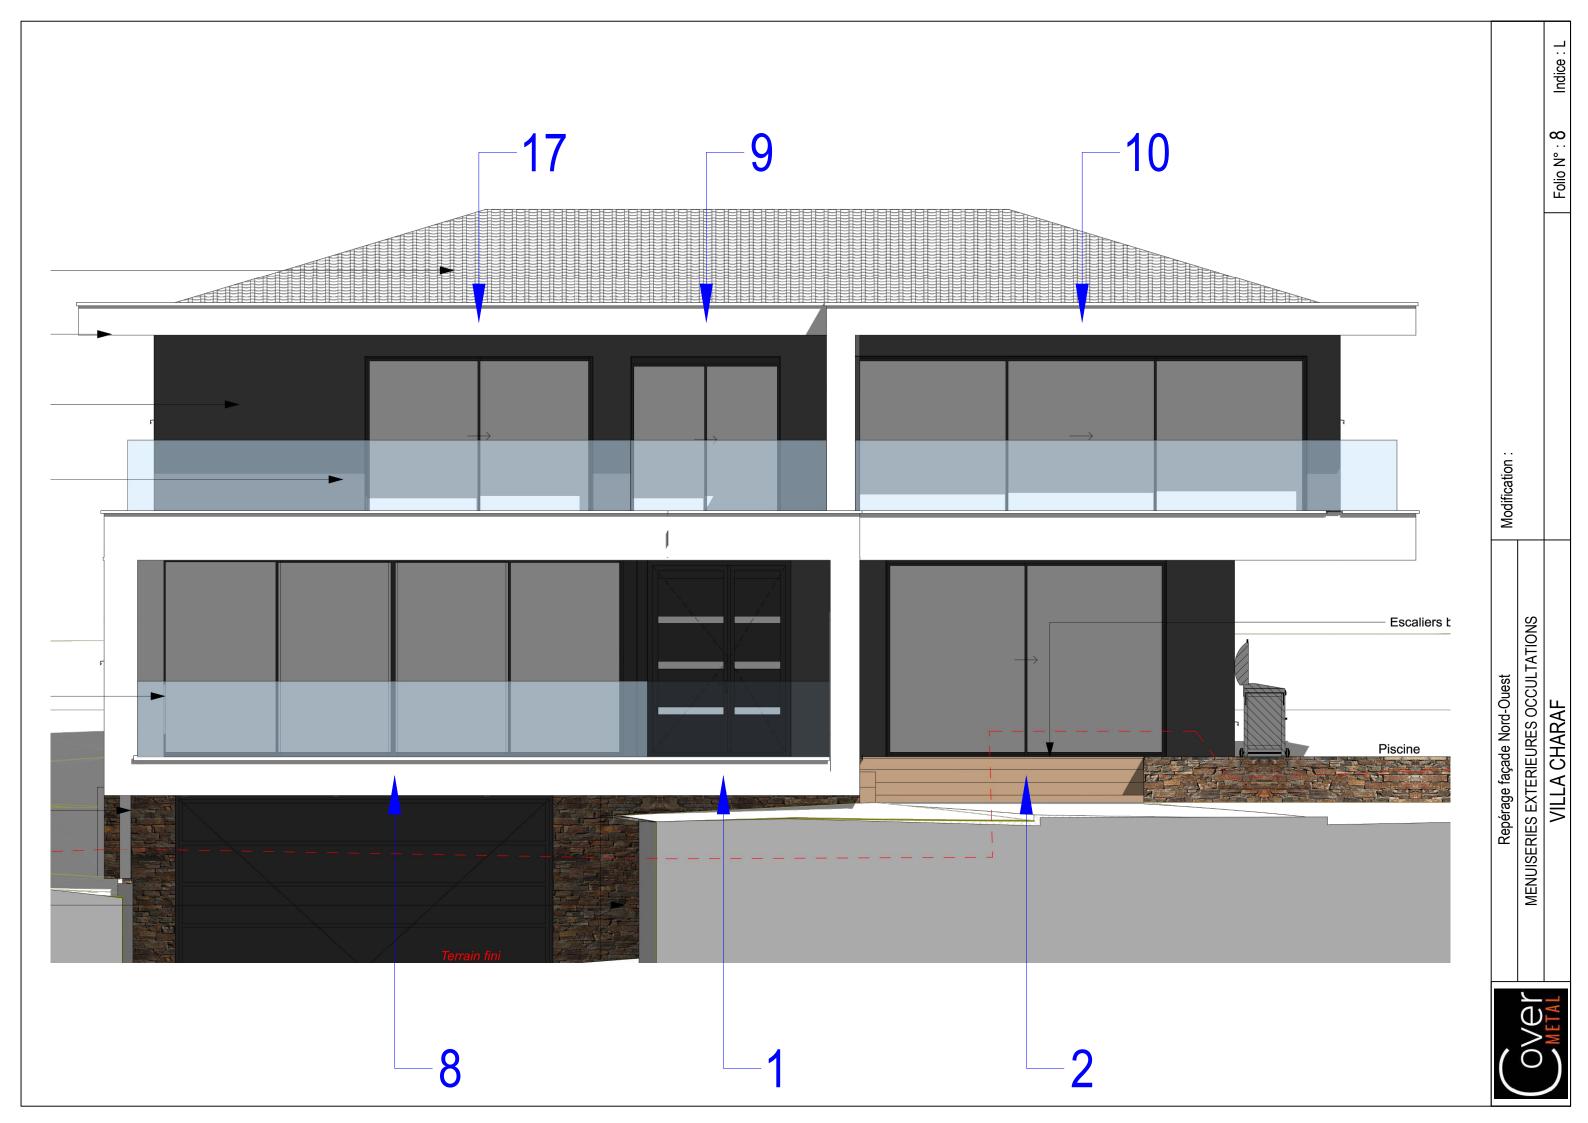

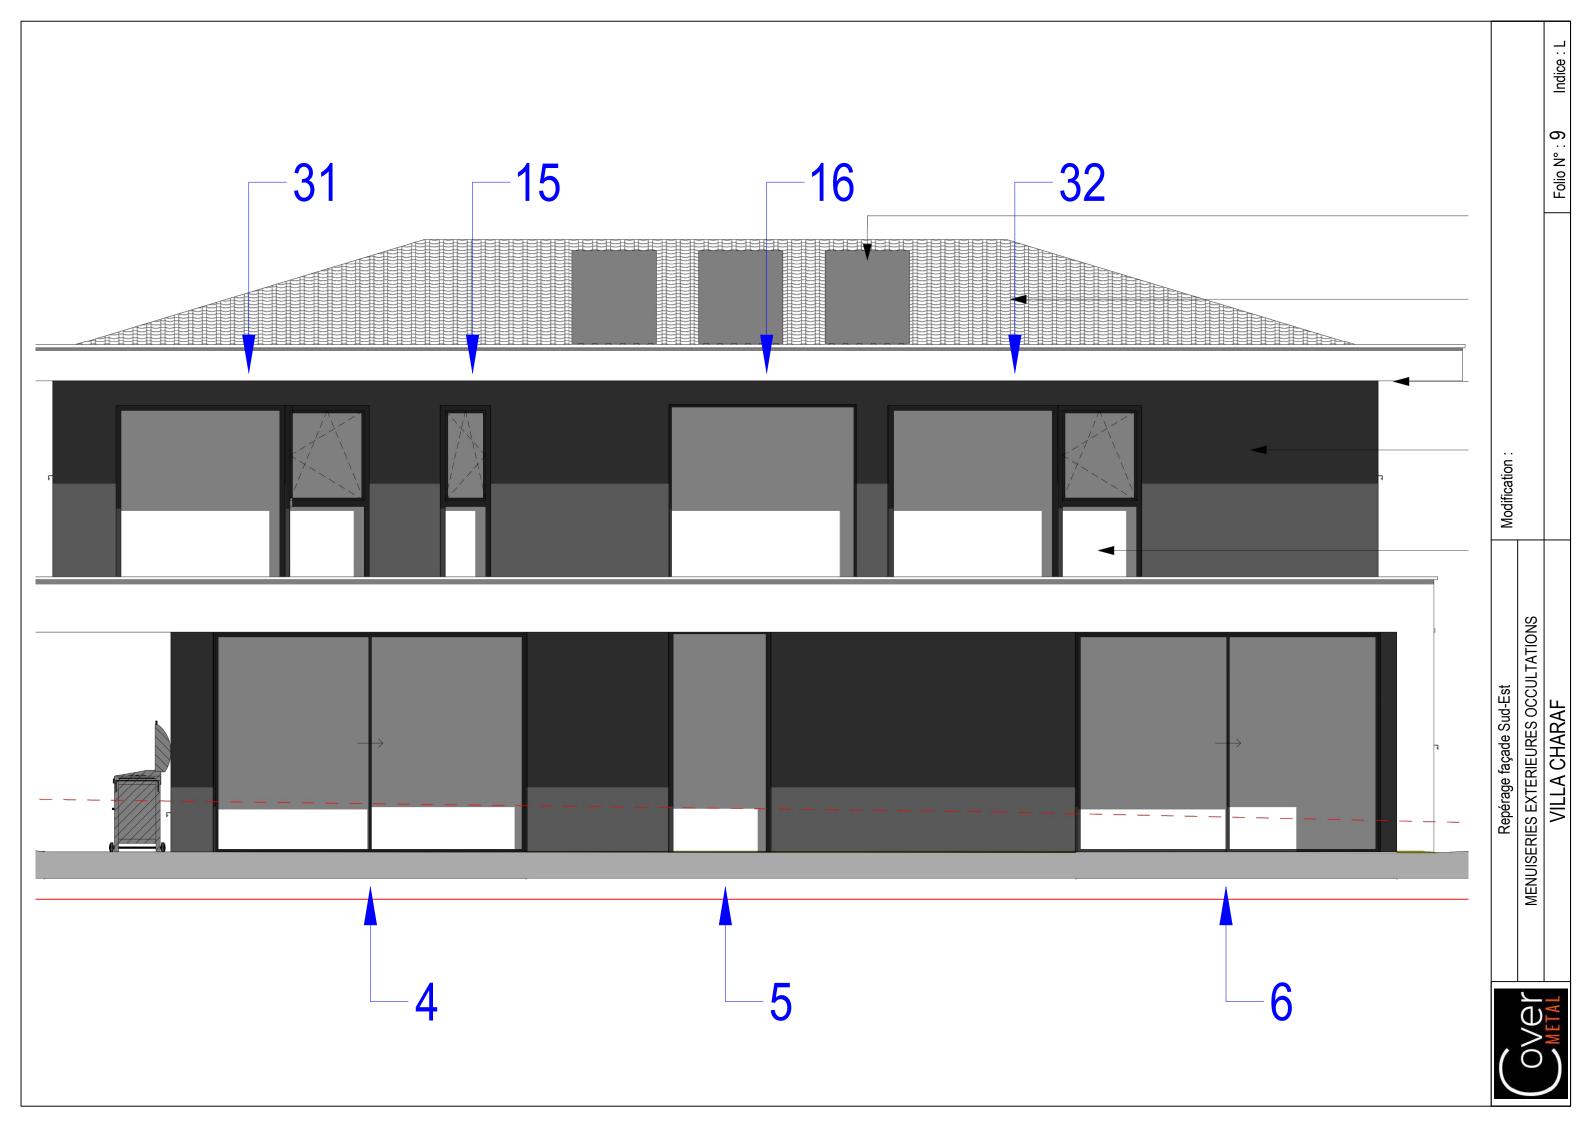

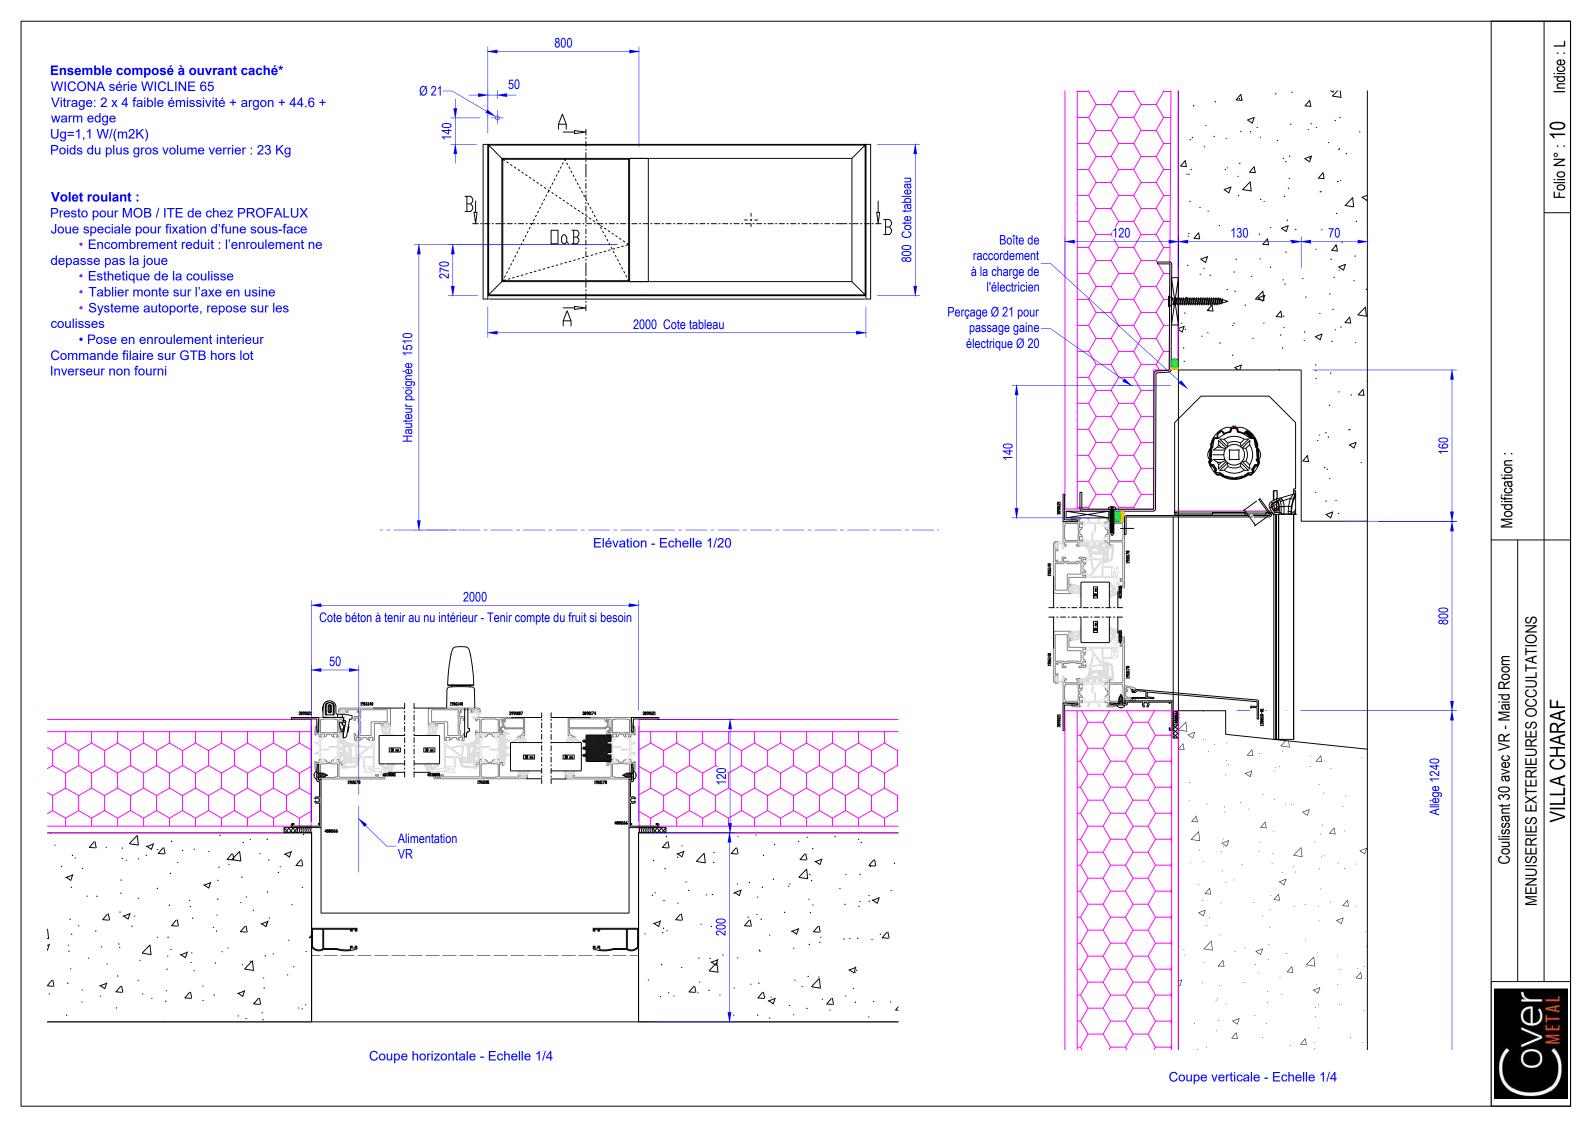

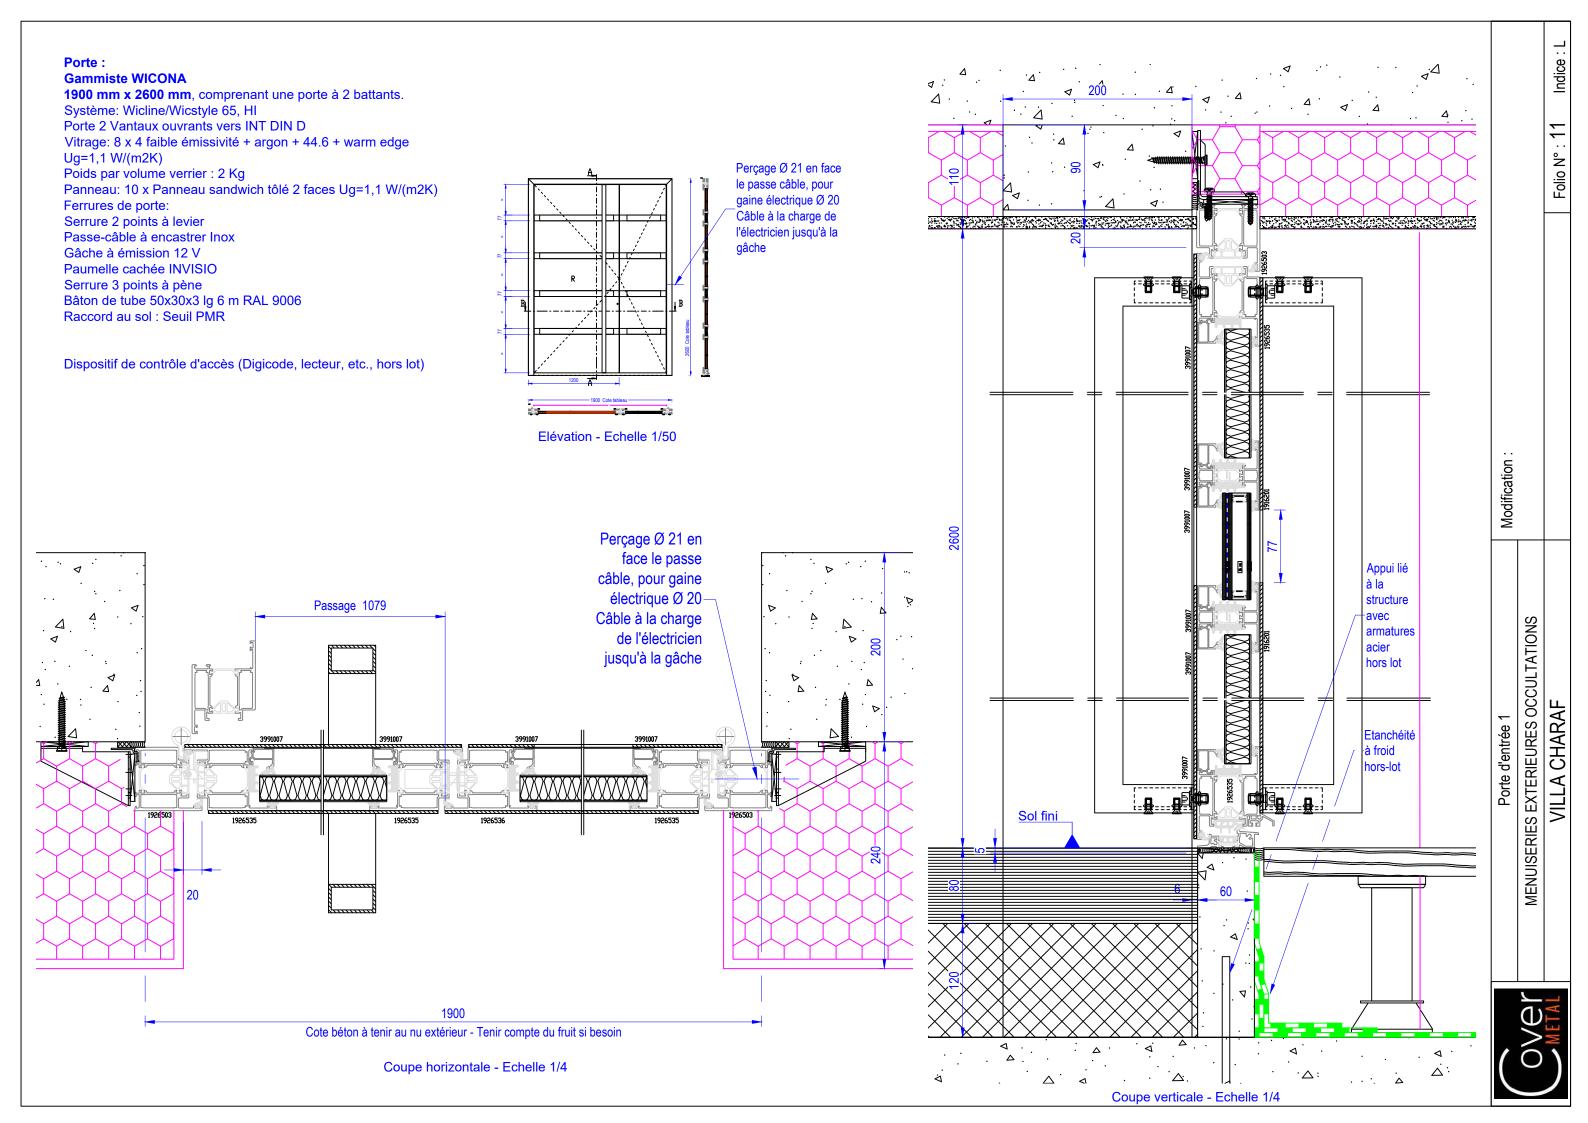

Sky-Frame 2 Classic non motorisé

2 rails, double-vitrage, 2 vantaux

2 pcs. vantaux coulissants, 2 pcs. fermeture 2 points

Renfort statique en acier 28 mm Vitrage: verre trempé 8 / verre feuilleté 10-SP10 Valeur Ug: 1,1 W/m2K trans.lum.Lt/fact.solaire g 79 /

59-62

Poids par volume verrier : 175 Kg Condamnation Semi-automatique des vantaux (action volontaire de l'usager sur le loquet pour condamner la

baie)

Capteur d'alarme : NON

Serrure 3 pts WK2 : non

Arrêtoir vis : noir (si possible 2100 sablé)

Store:

Store enrouleur Big de Ates moteur électrique filaire, fixation au plafond, sans guidage, lame finale apparente

arrondie


Toile solaire M1 réference SKY


Hors raccordement et branchement électrique

Commande filaire sur GTB hors lot


Inverseur non fourni

Enroulement intérieur

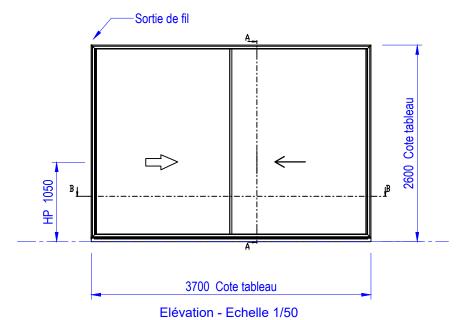

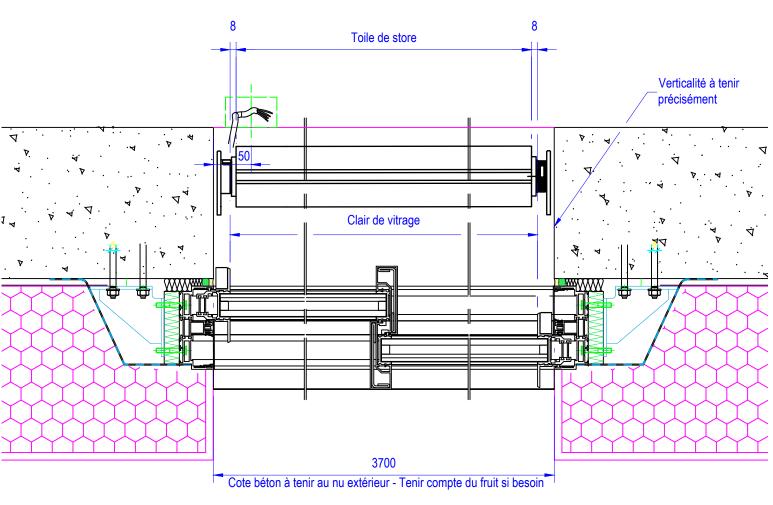



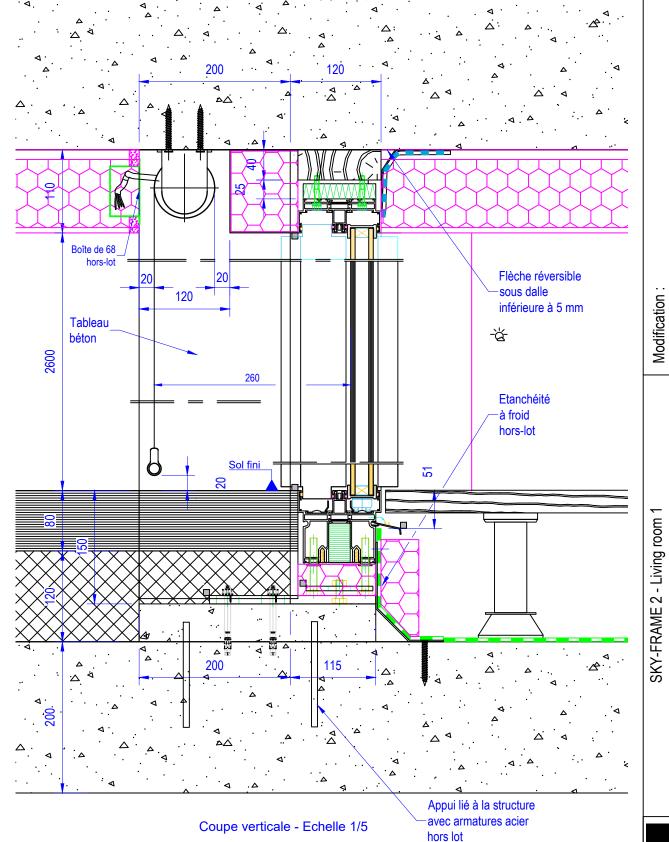




MENUISERIES EXTERIEURES OCCULTATIONS

VILLA CHARAF


Folio N°: 12

Indice: L **Gammiste WICONA 3700 mm x 2100 mm**, comprenant un élément fixe. Système: Wicline/Wicstyle 65, HI plus, Sortie de fil Valeur Uw:1,3 W/(m² °C) Folio N°: 13 Vitrage: 1 x 8 faible émissivité argon + 55.2 + warm edge Ug=1,1 W/(m2K) Poids par volume verrier : 324 Kg Store: Store enrouleur Big de Ates moteur électrique filaire, fixation au plafond, sans guidage, lame finale apparente Toile solaire M1 réference SKY Hors raccordement et branchement électrique Commande filaire sur GTB hors lot 3700 Cote tableau Inverseur non fourni Enroulement intérieur Elévation - Echelle 1/50 Modification: 120 188 2100 MENUISERIES EXTERIEURES OCCULTATIONS VILLA CHARAF Fixe 3 - Living room 2 - Sud Est Allège 500 Coupe verticale - Echelle 1/5 3700 Cote béton à tenir au nu extérieur - Tenir compte du fruit si besoin

Coupe horizontale - Echelle 1/5

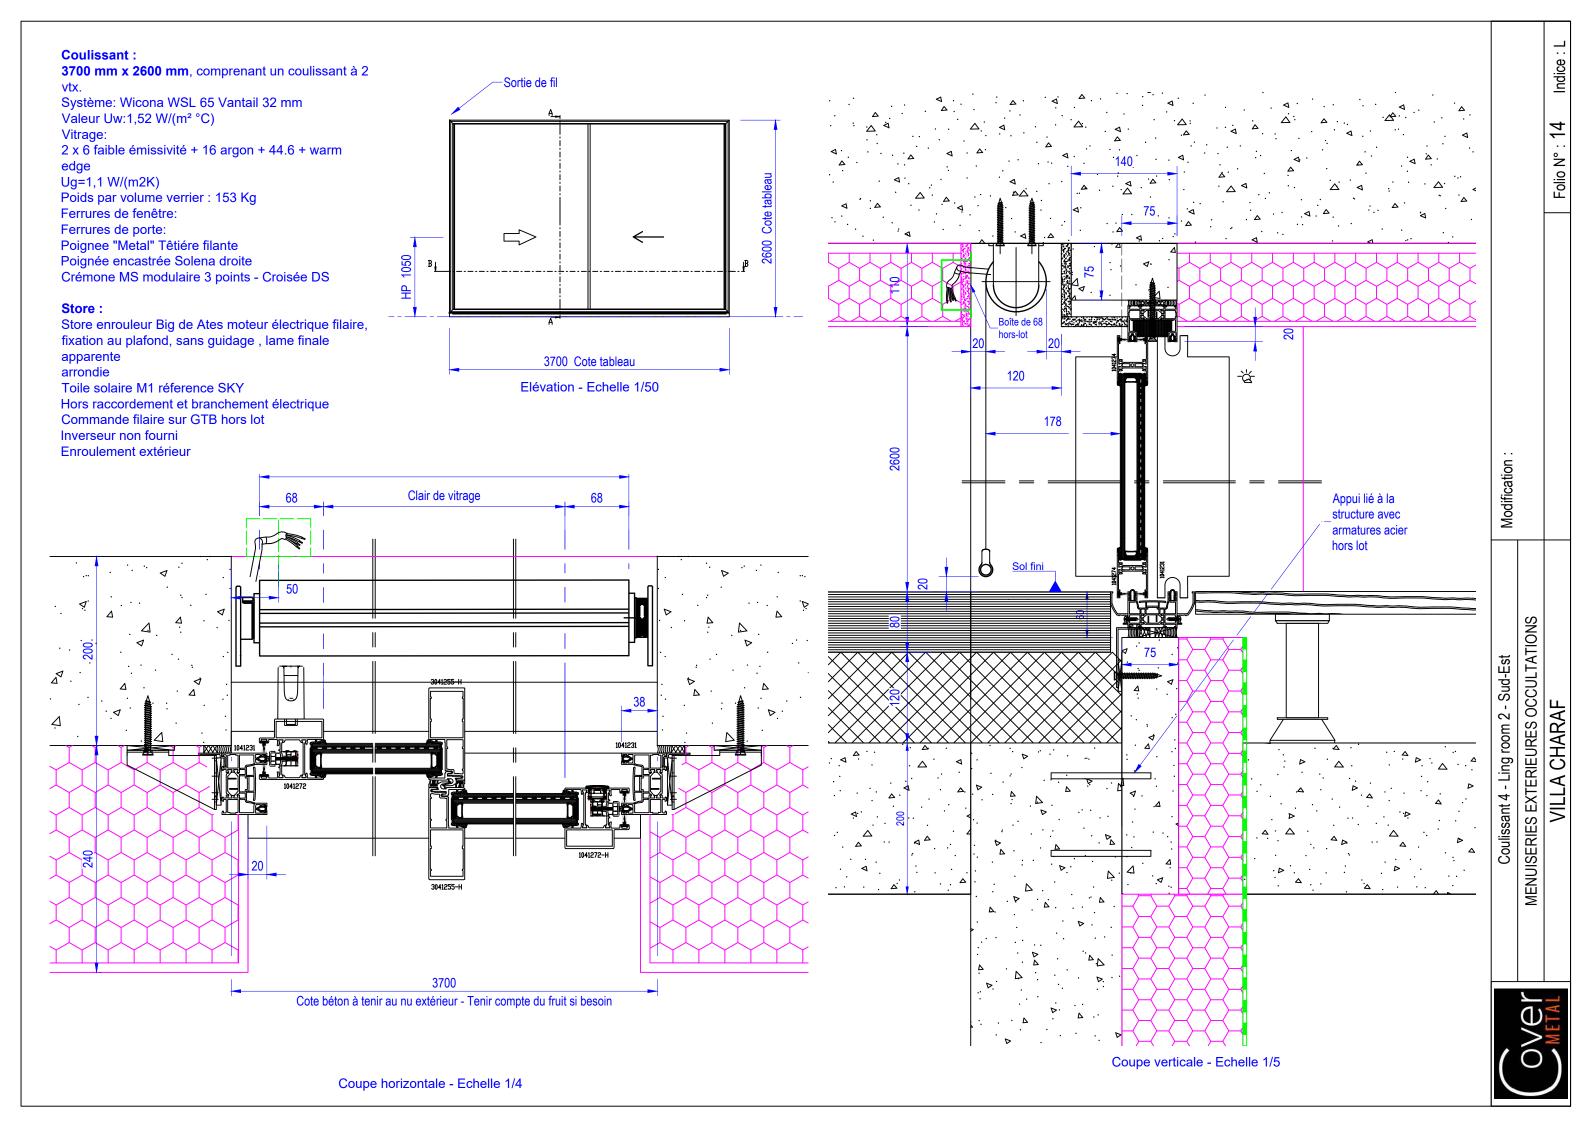

Gammiste WICONA 1200 mm x 2600 mm, comprenant un élément fixe. Système: Wicline/Wicstyle 65, HI plus, Valeur Uw:1,4 W/(m² °C) Vitrage: 1 x 4 faible émissivité + argon + 44.6 + warm edge Ug=1,1 W/(m2K) Poids par volume verrier : 83 Kg Store: Store enrouleur Big de Ates moteur électrique filaire, fixation au plafond, sans guidage, lame finale apparente arrondie Toile solaire M1 réference SKY Hors raccordement et branchement électrique Commande filaire sur GTB hors lot Inverseur non fourni Enroulement extérieur

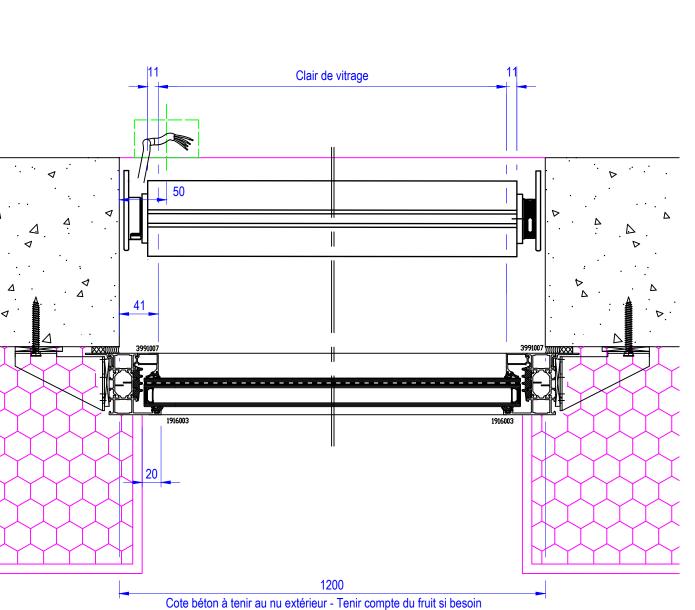


Coupe horizontale - Echelle 1/4

Sortie de fil


1200 Cote tableau


Elévation - Echelle 1/50

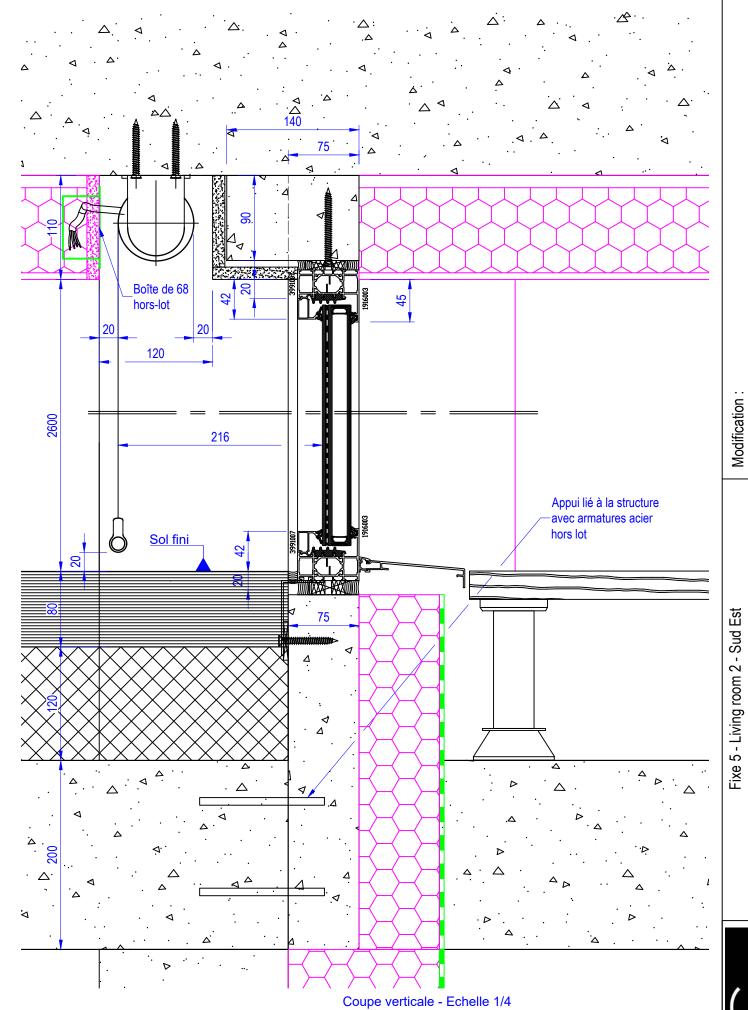



Folio N°: 15

MENUISERIES EXTERIEURES OCCULTATIONS VILLA CHARAF

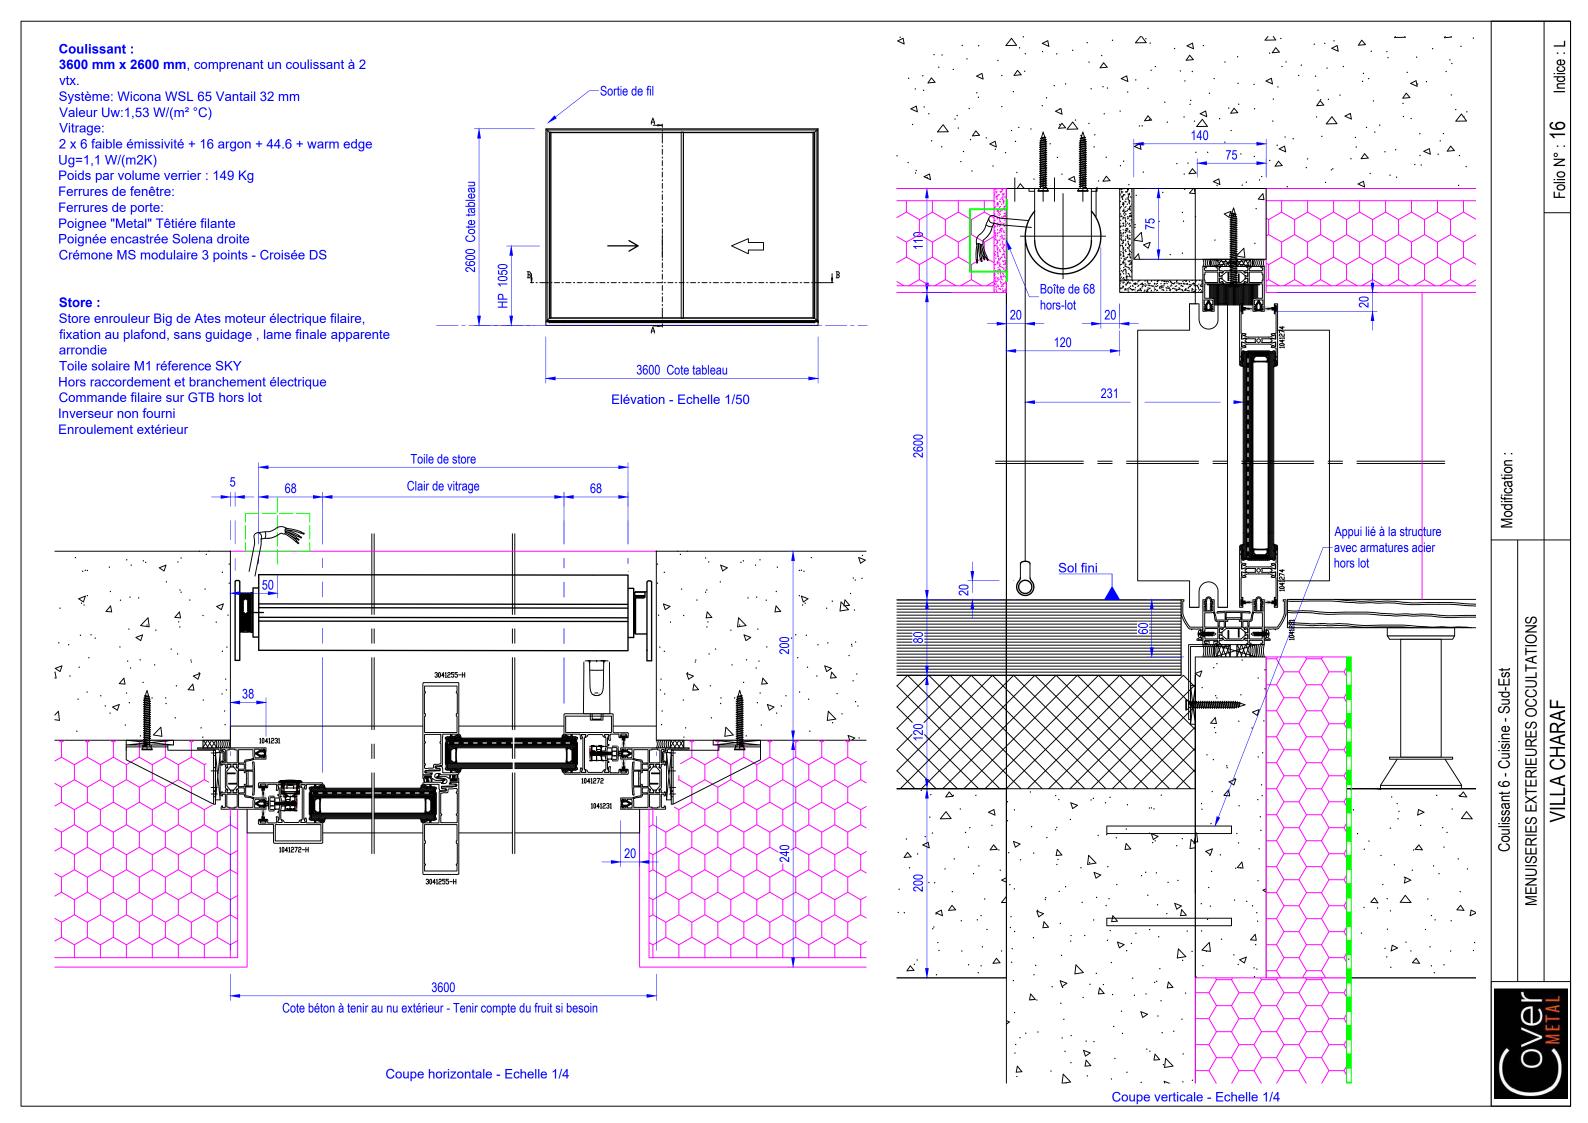

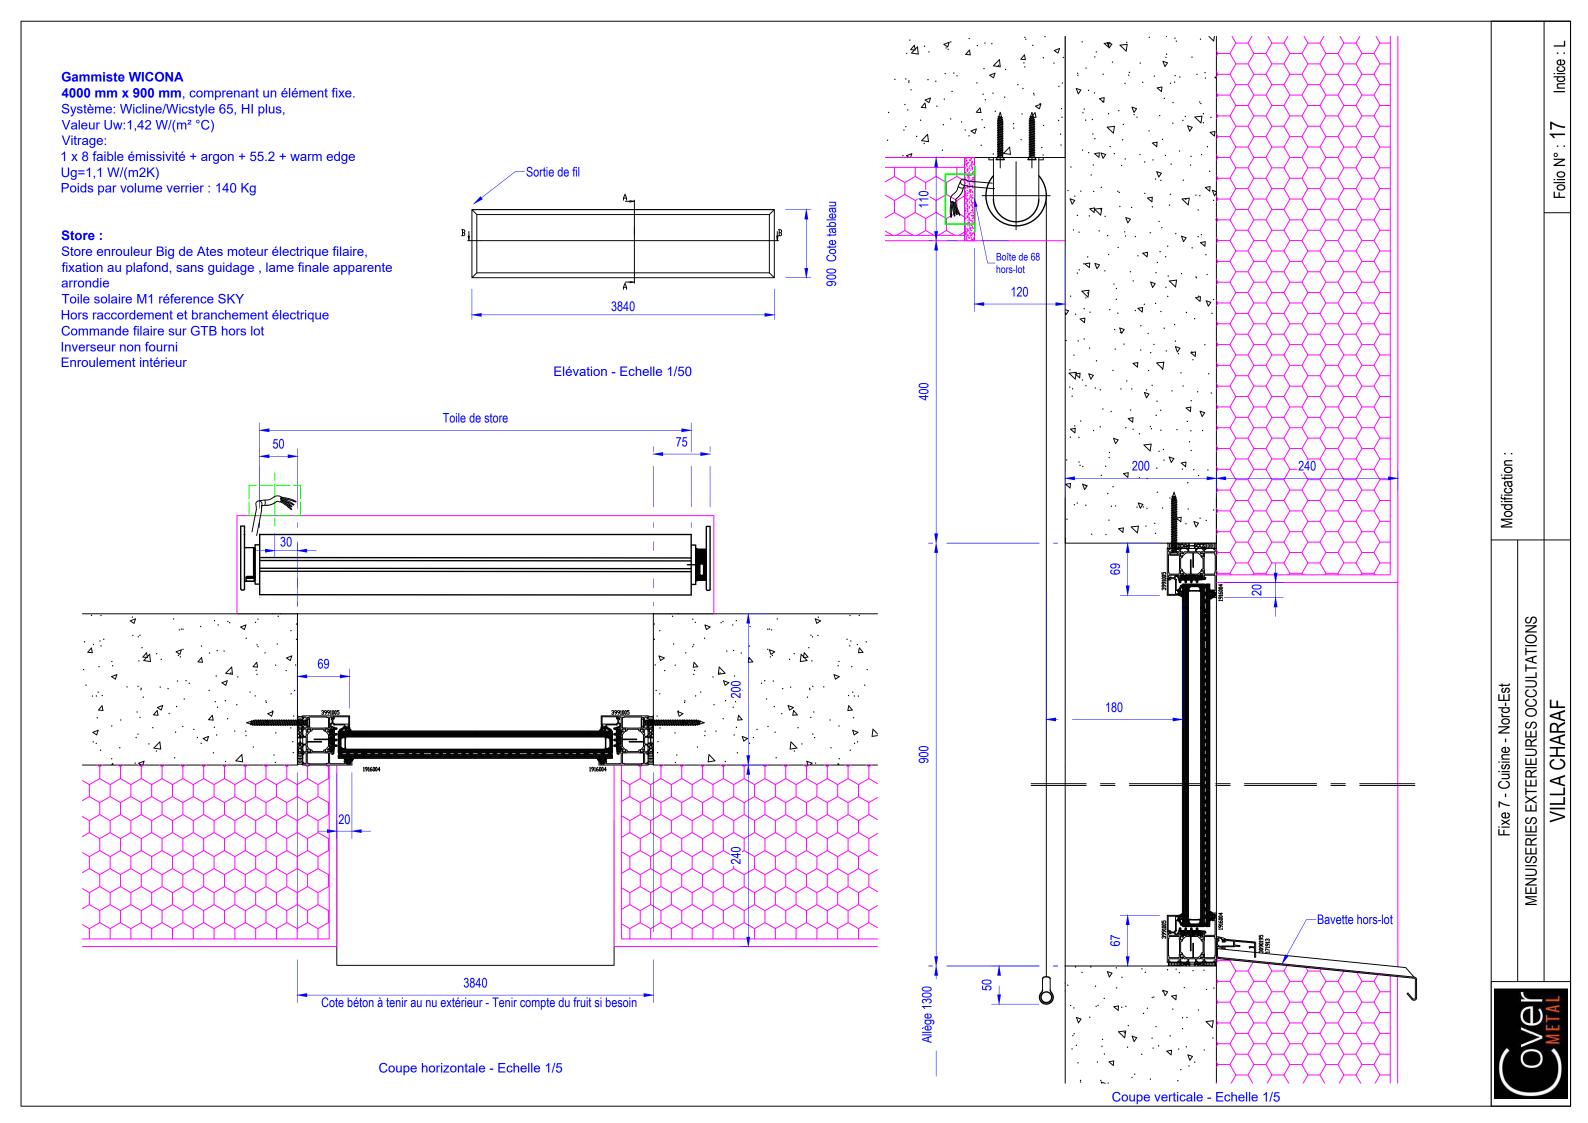

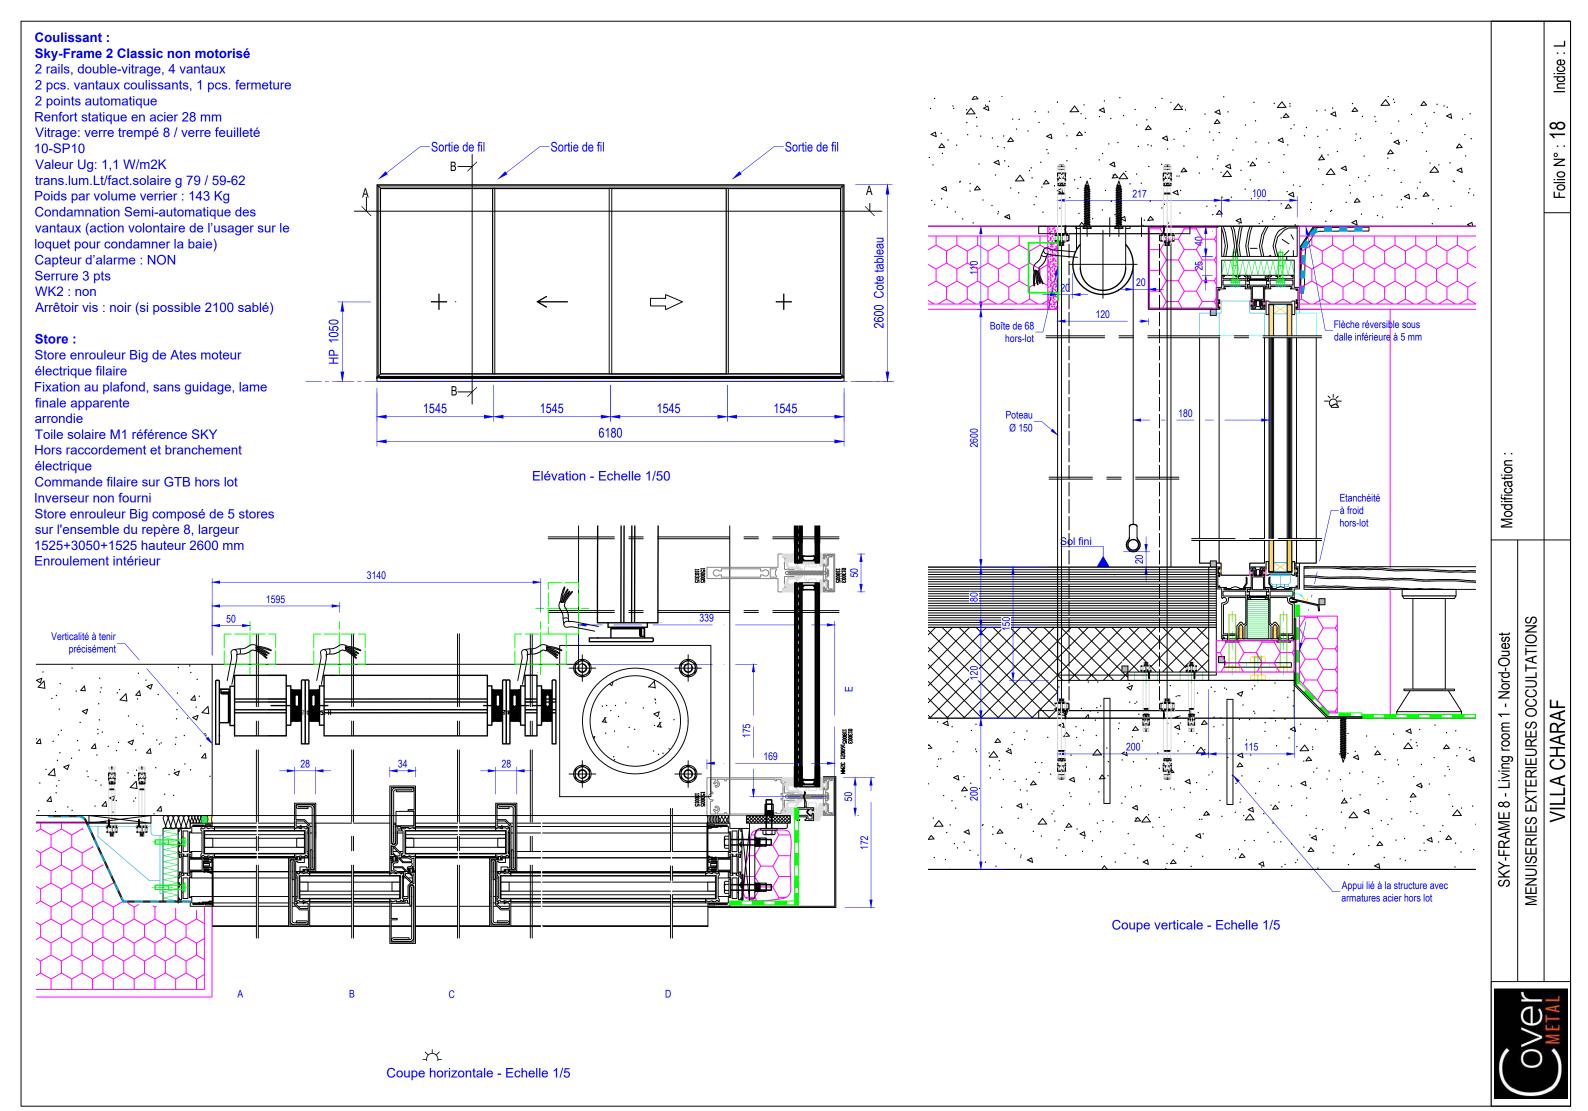

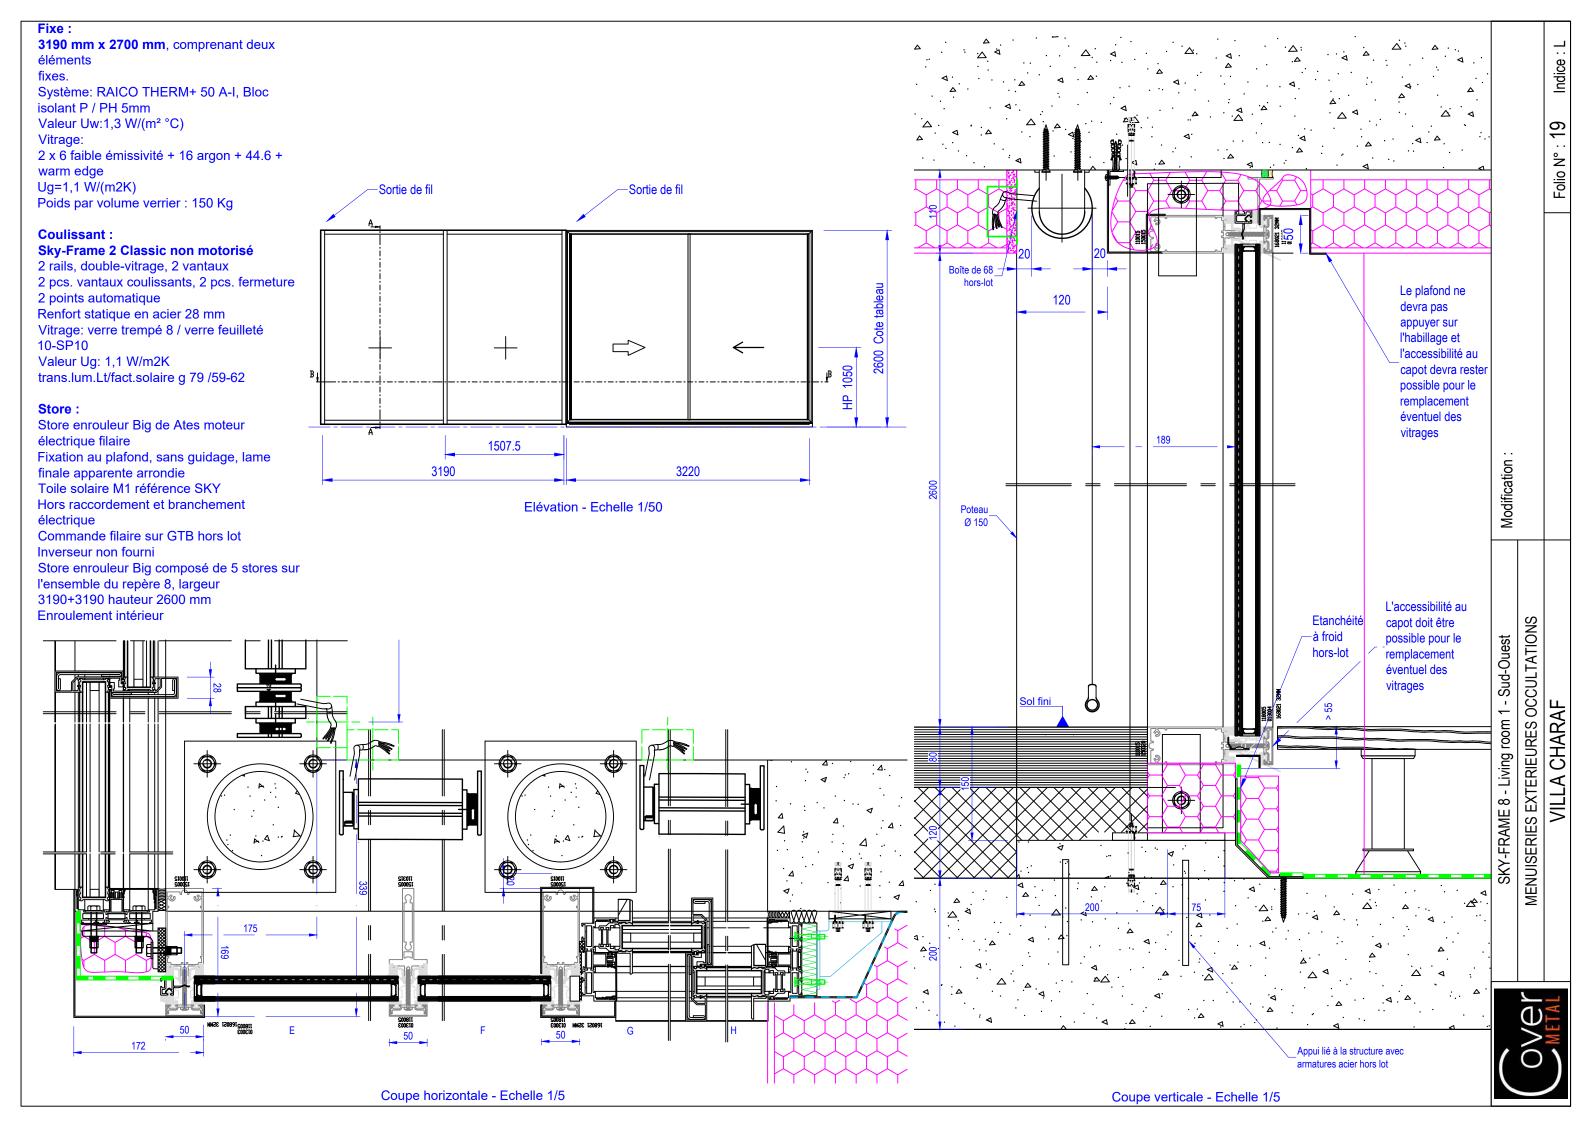

Coulissant:

2100 mm x 2100 mm, comprenant un coulissant à 2

Système: Wicona WSL 65 Vantail 32 mm

Valeur Uw:1,7 W/(m² °C)

Vitrage:


2 x 4 faible émissivité + 16 argon + 44.6 + warm edge


Ug=1,1 W/(m2K) Ferrures de fenêtre:


Poids par volume verrier : 60 Kg

Ferrures de porte:

Poignée encastrée Solena gauche
Rallonge tringle 500 mm - Croisée DS
Poignée Symbiose DS droite
Crémone MS 3 points- Croisée DS

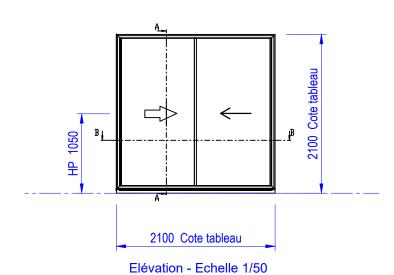

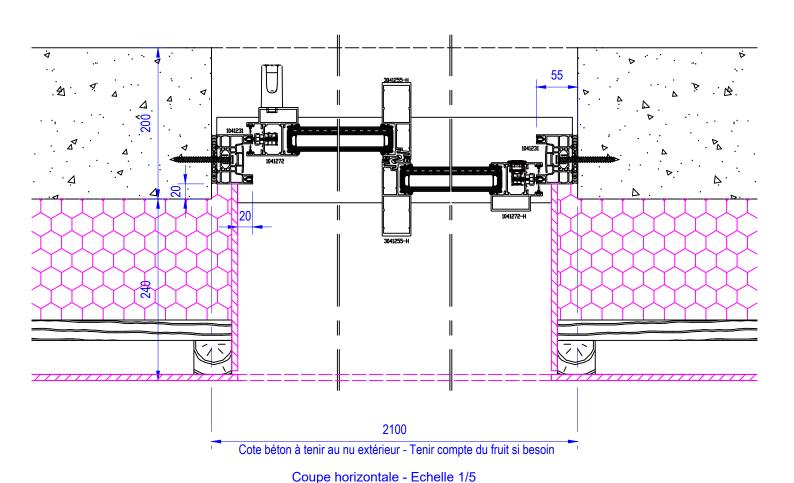

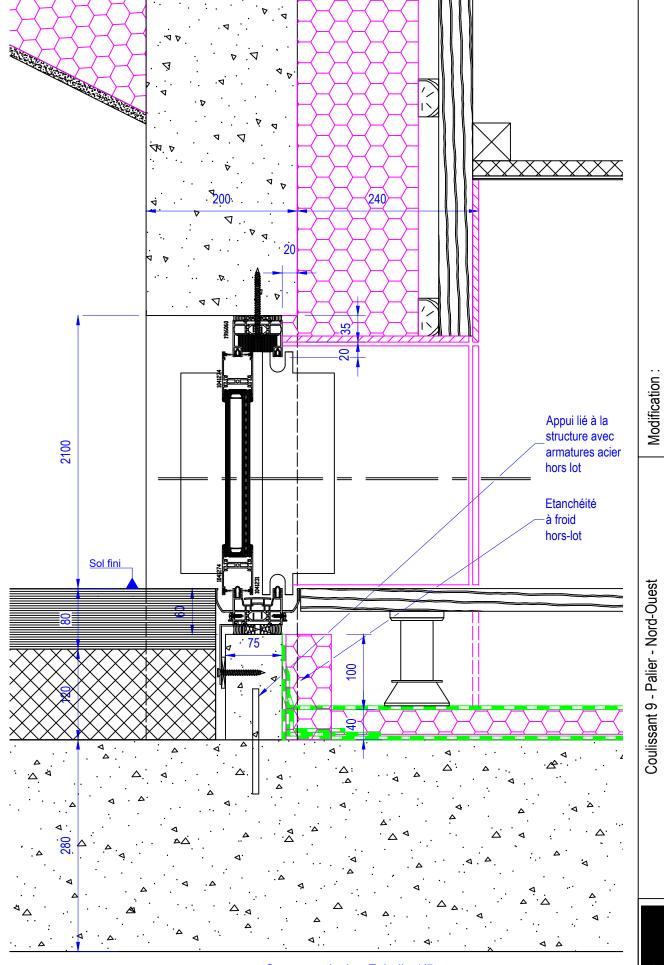



Indice: L


Folio N°: 20

MENUISERIES EXTERIEURES OCCULTATIONS VILLA CHARAF

Coupe verticale - Echelle 1/5

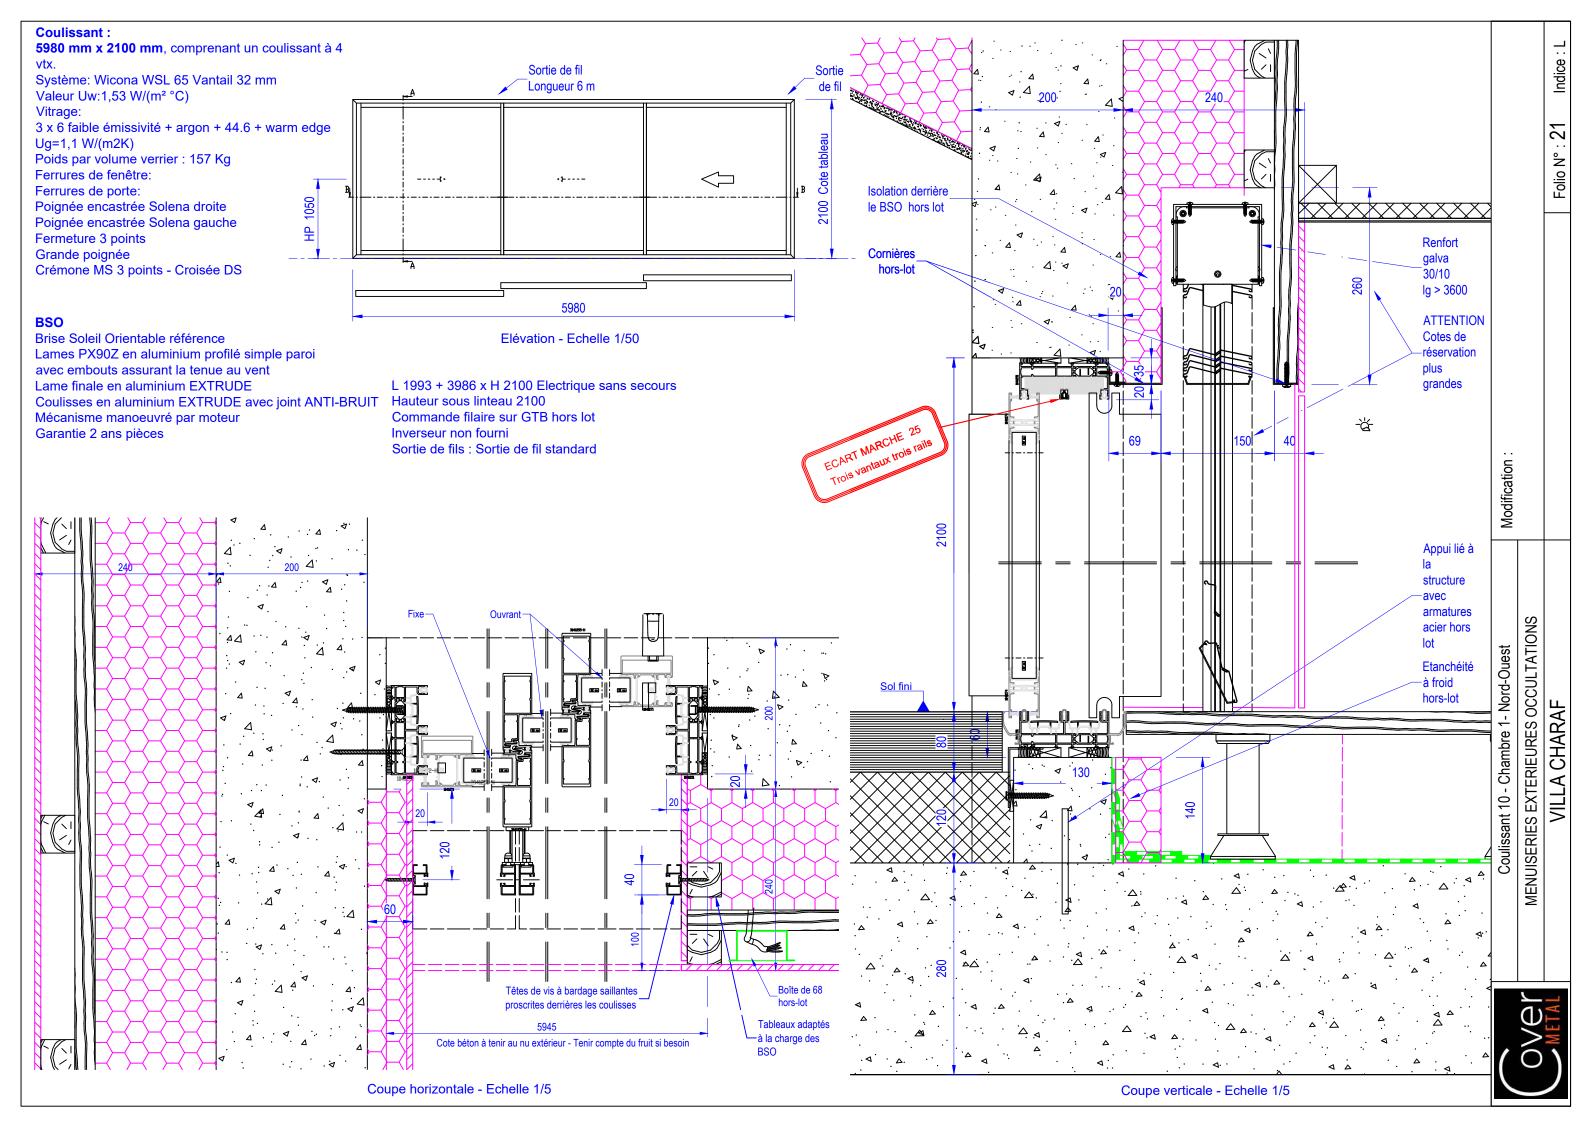

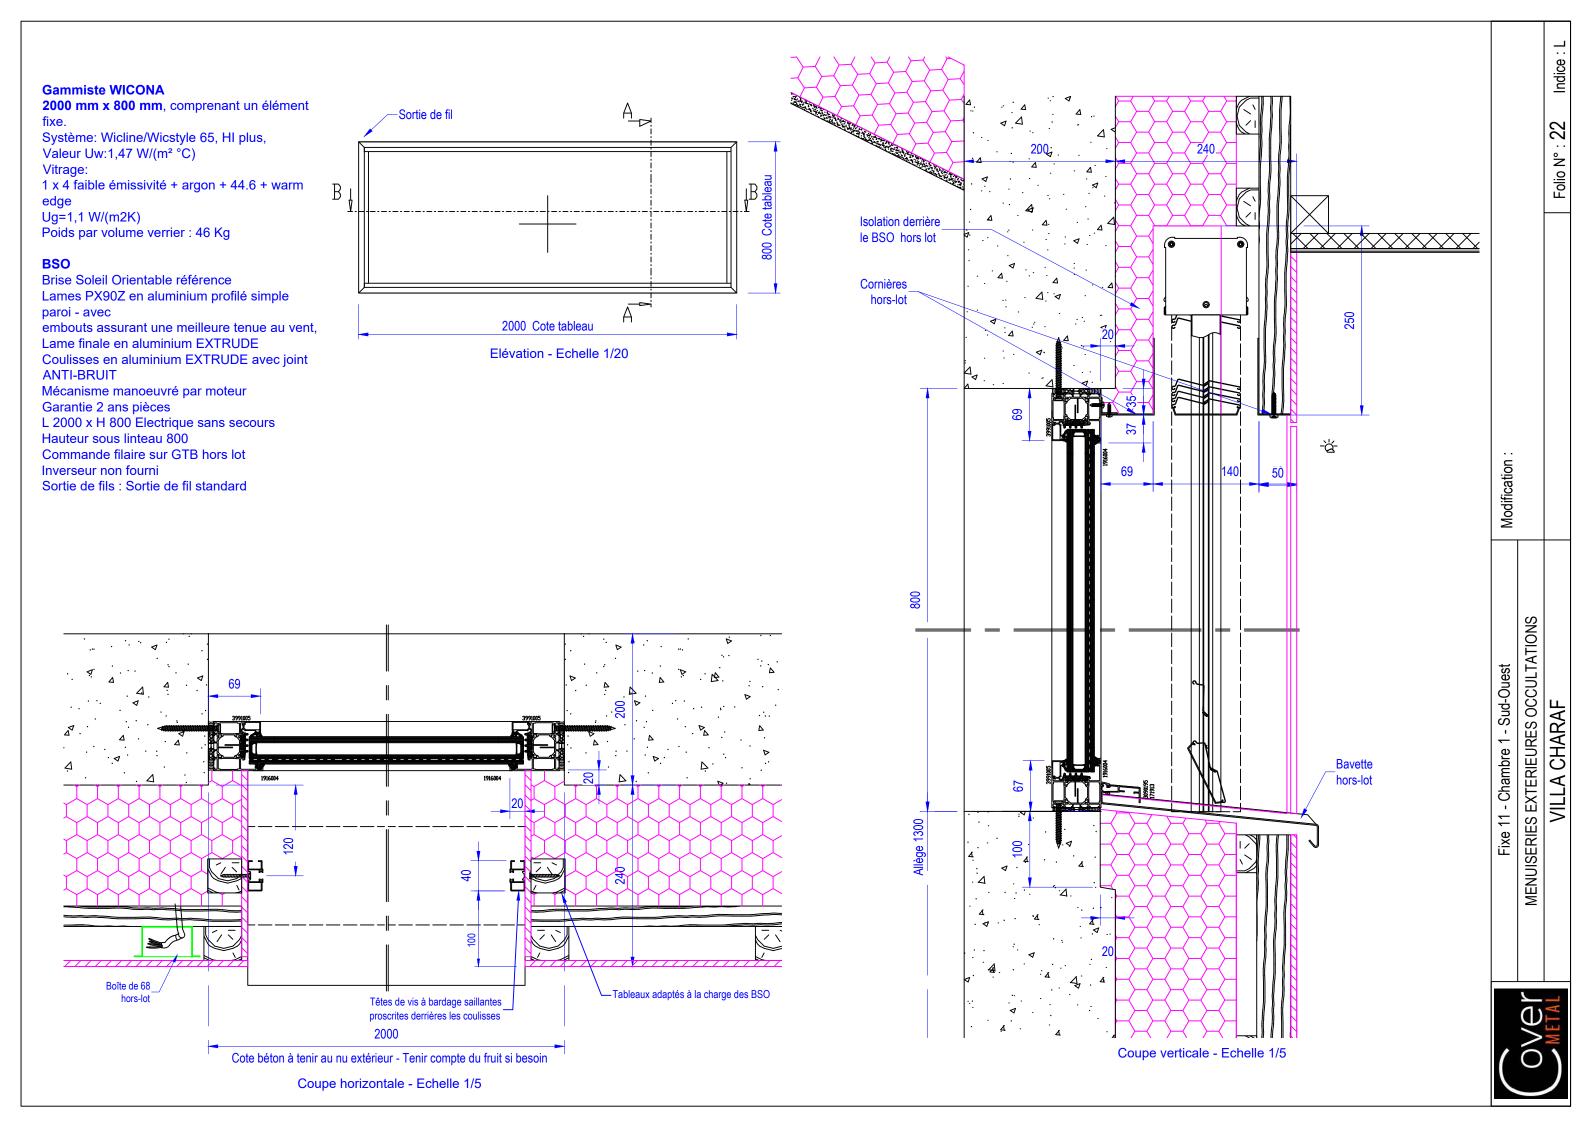

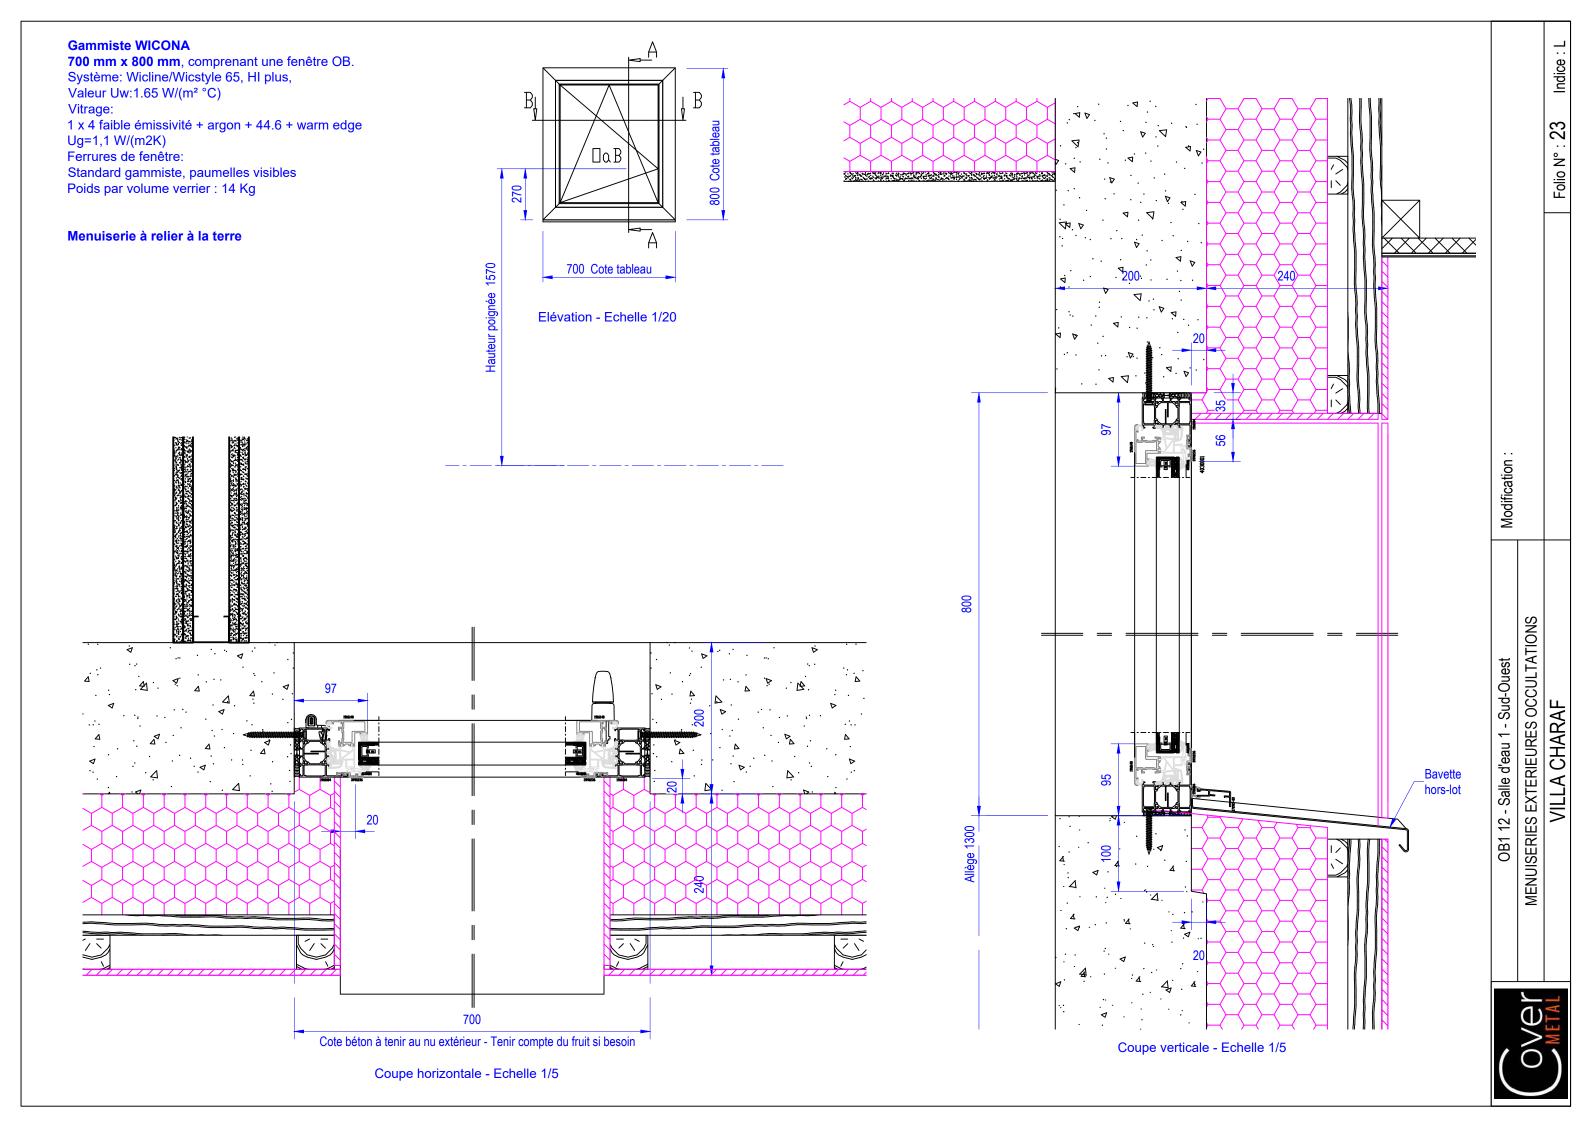

Gammiste WICONA

3000 mm x 800 mm, comprenant un

élément fixe.

Système: Wicline/Wicstyle 65, HI plus,

Valeur Uw:1,43 W/(m² °C)

Vitrage:

1 x 4 faible émissivité + argon + 44.6 + warm

edge

Ug=1,1 W/(m2K)

Poids par volume verrier: 70 Kg

BSO

Brise Soleil Orientable référence Lames PX90Z en aluminium profilé simple paroi - avec

embouts assurant une meilleure tenue au

Lame finale en aluminium EXTRUDE Coulisses en aluminium EXTRUDE avec joint ANTI-BRUIT


Mécanisme manoeuvré par moteur Garantie 2 ans pièces

L 3000 x H 800 Electrique sans secours Hauteur sous linteau 800


Commande filaire sur GTB hors lot


Inverseur non fourni

Sortie de fils : Sortie de fil standard

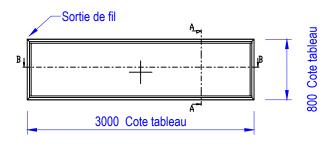

Elévation - Echelle 1/50

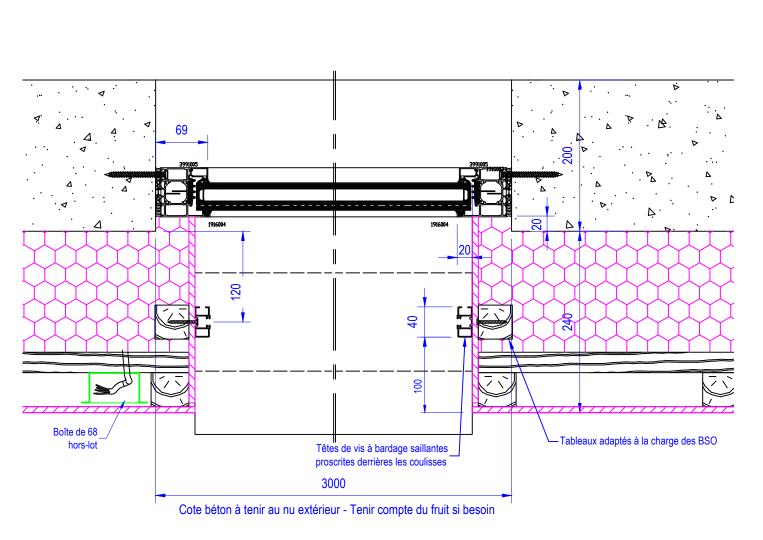

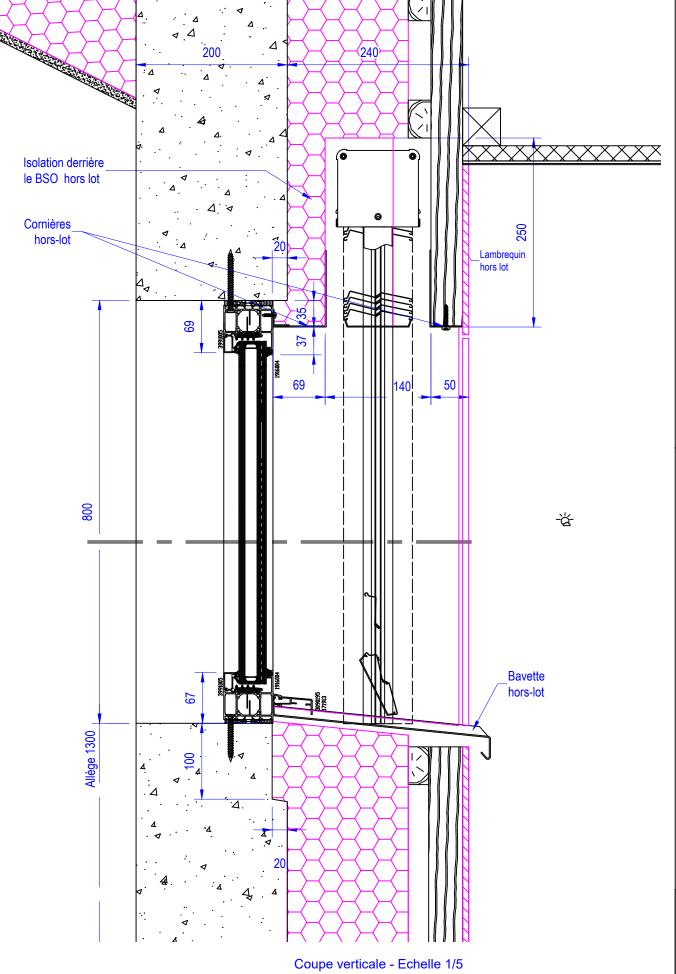

Indice: L

Folio N°: 24

Modification:

MENUISERIES EXTERIEURES OCCULTATIONS

VILLA CHARAF

Fixe 13 - Chambre 2 - Sud-Ouest

Coupe horizontale - Echelle 1/5



Poids du plus gros volume verrier : 63 Kg

BSO

Brise Soleil Orientable référence Lames PX90Z en aluminium profilé simple paroi - avec

embouts assurant une meilleure tenue au vent.

Lame finale en aluminium EXTRUDE Coulisses en aluminium EXTRUDE avec joint ANTI-BRUIT


Mécanisme manoeuvré par moteur Garantie 2 ans pièces

L 3000 x H 2100 Electrique sans secours Hauteur sous linteau 2100


Commande filaire sur GTB hors lot Inverseur non fourni

Sortie de fils : Sortie de fil standard


ATTENTION : A défaut d'un cheminement extérieur praticable pour le remplacement éventuel du vitrage, les portes intérieures et cueillies d'escaliers devront permettre le passage d'un gabarit vertical de 2000 x 2100

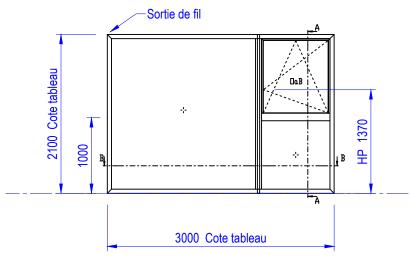

Elévation - Echelle 1/50

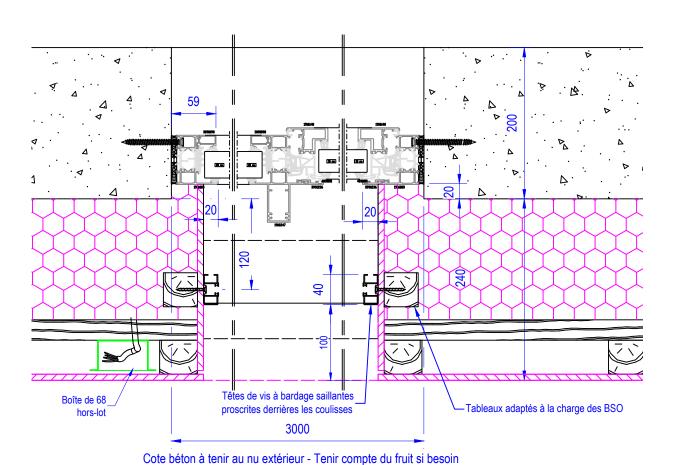

Coupe horizontale - Echelle 1/5

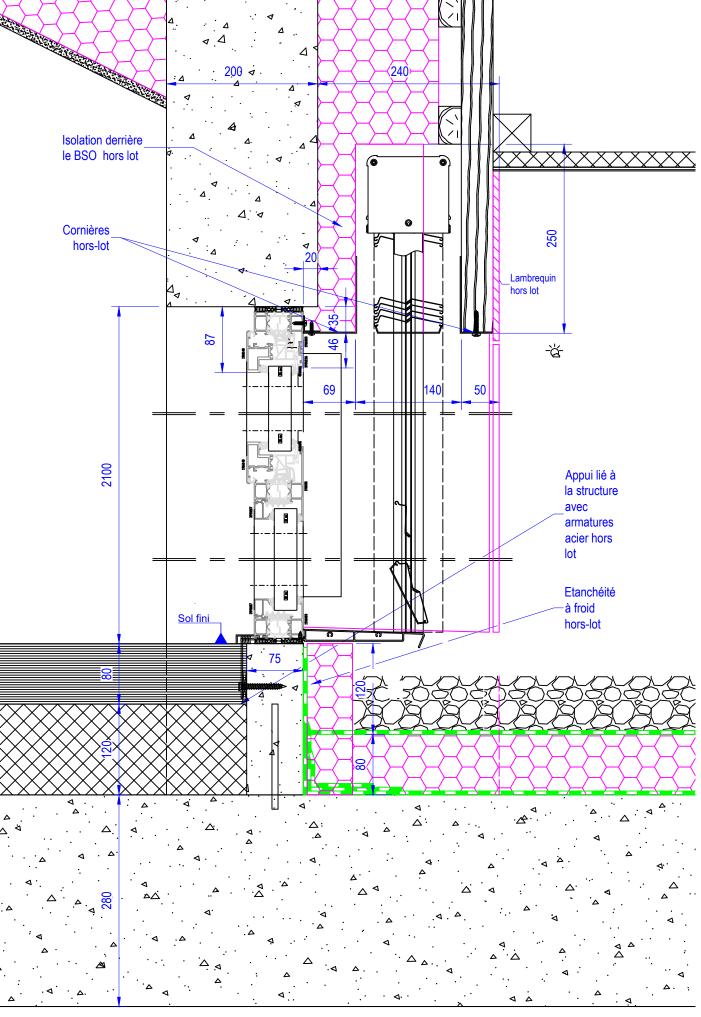

Indice: L

Folio N°: 25

Modification:


MENUISERIES EXTERIEURES OCCULTATIONS


VILLA CHARAF


Chambre 2 - Sud-Est


Ensemble composé 31 -

Coupe verticale - Echelle 1/5

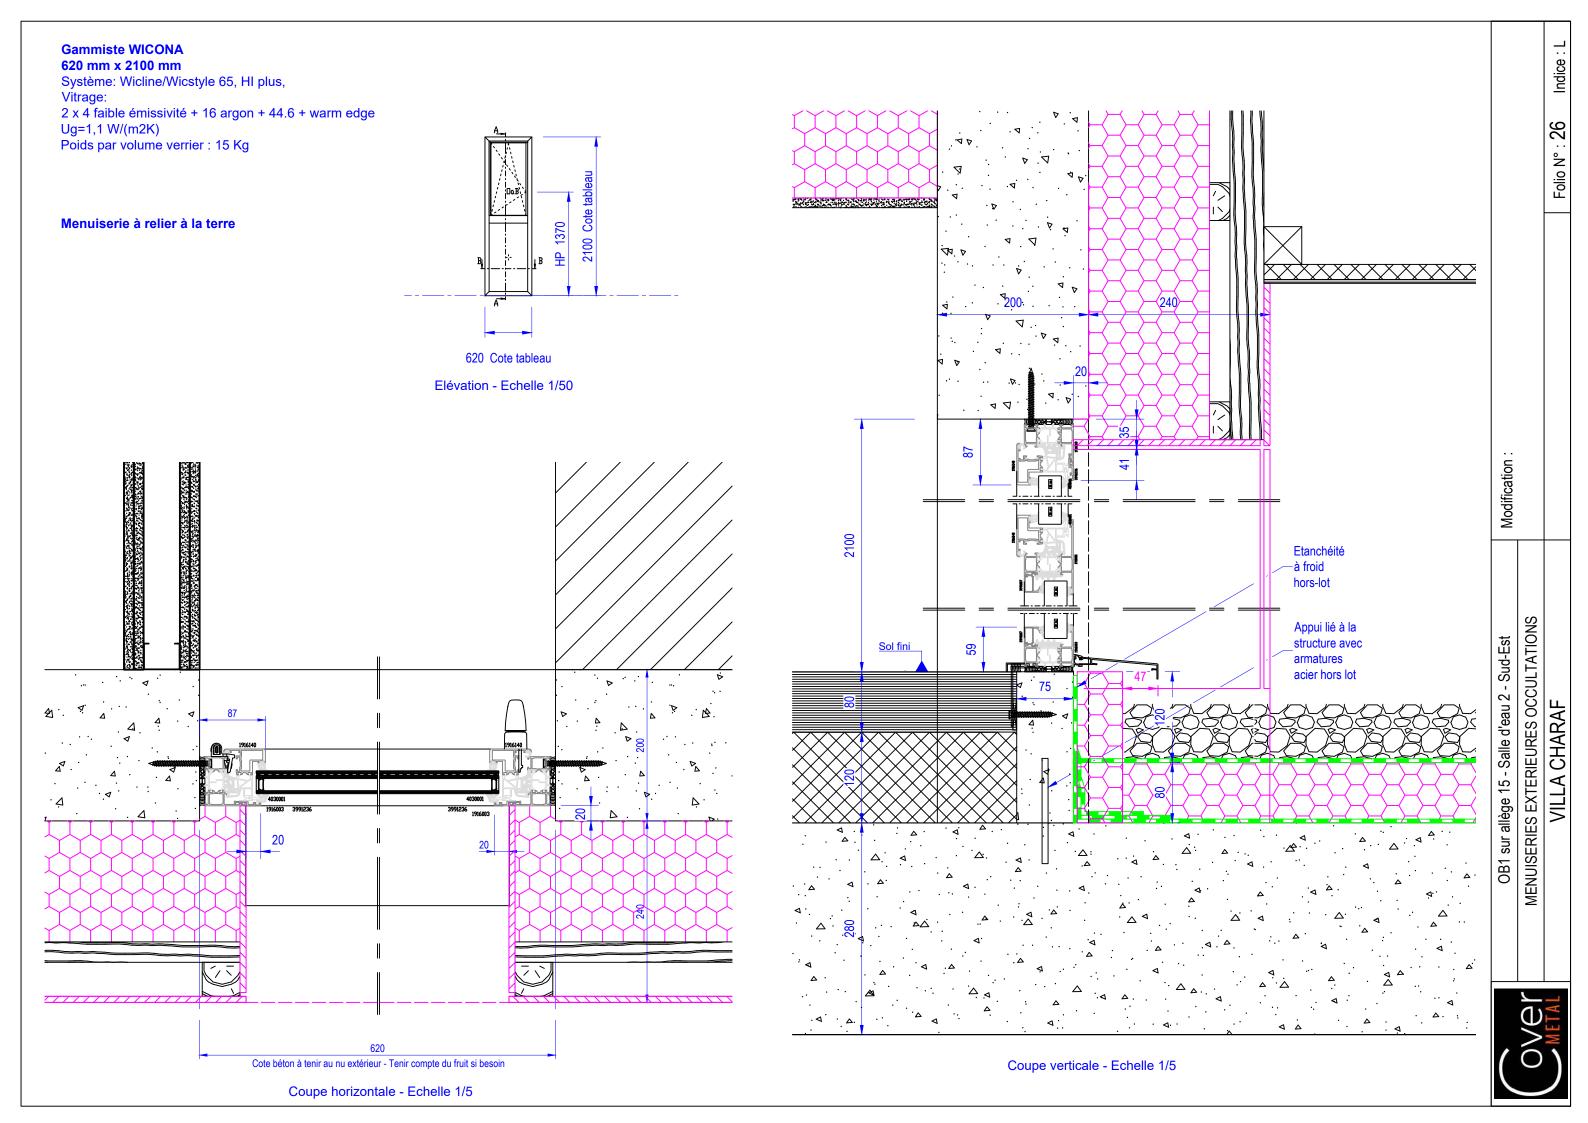

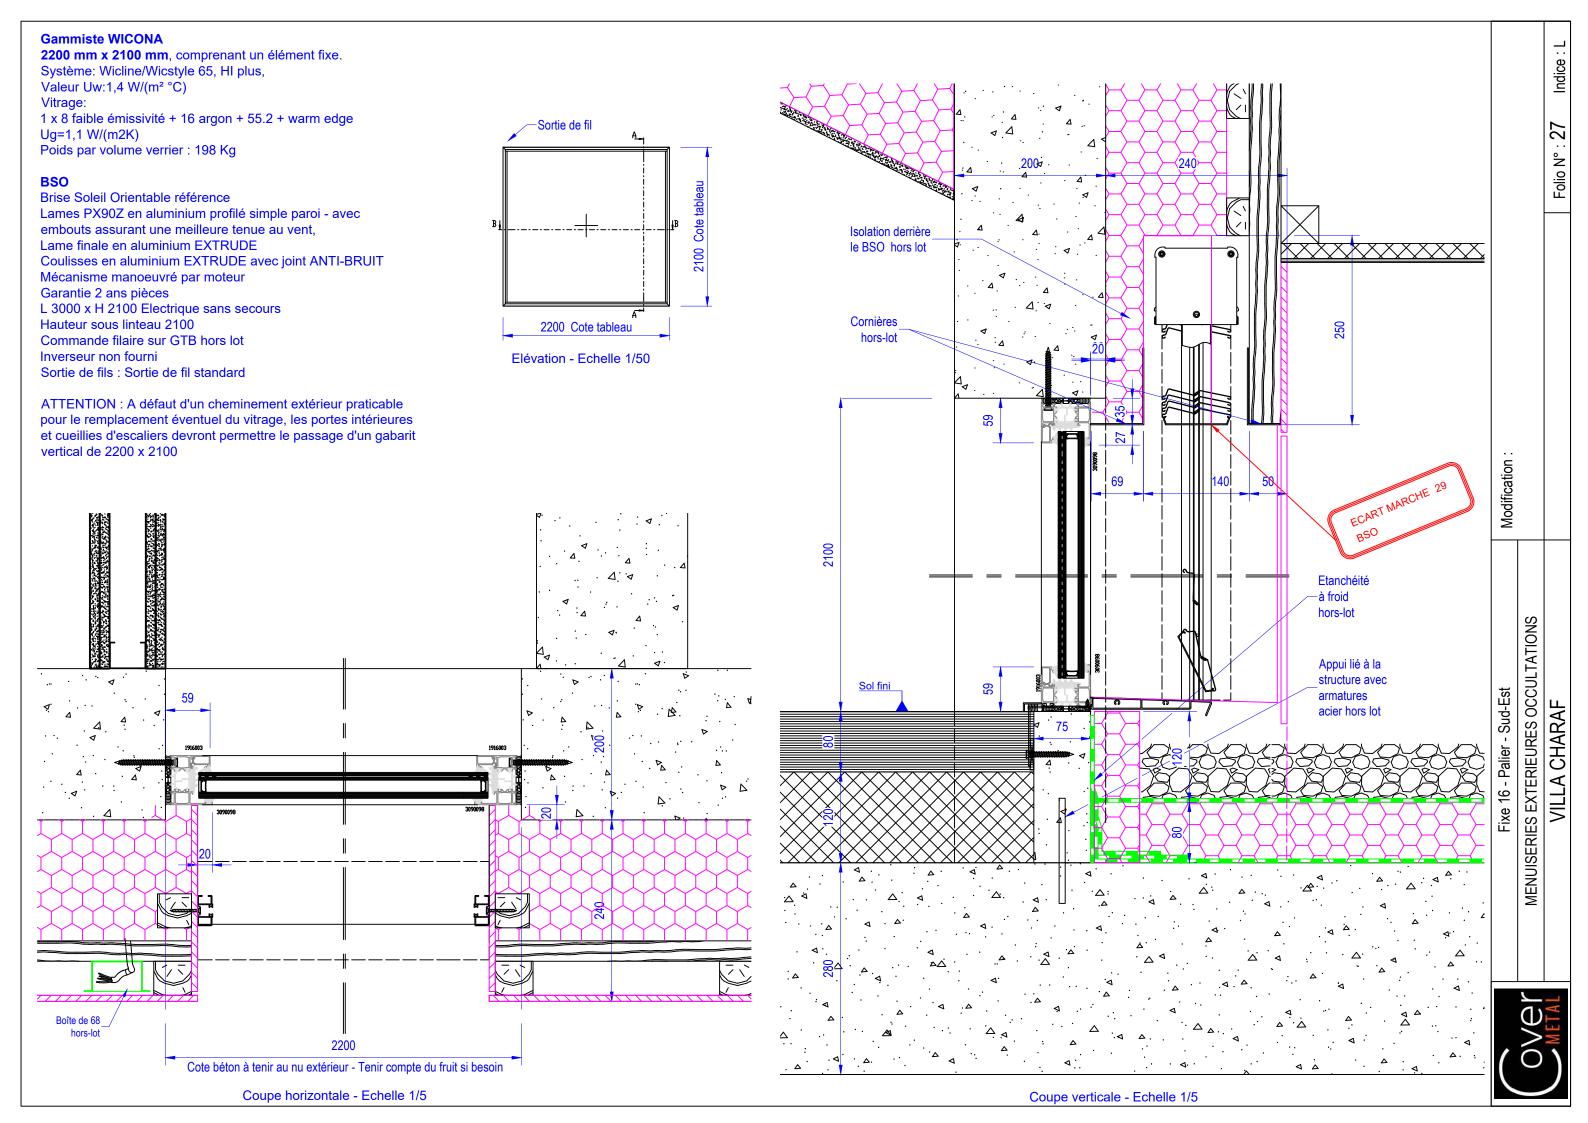

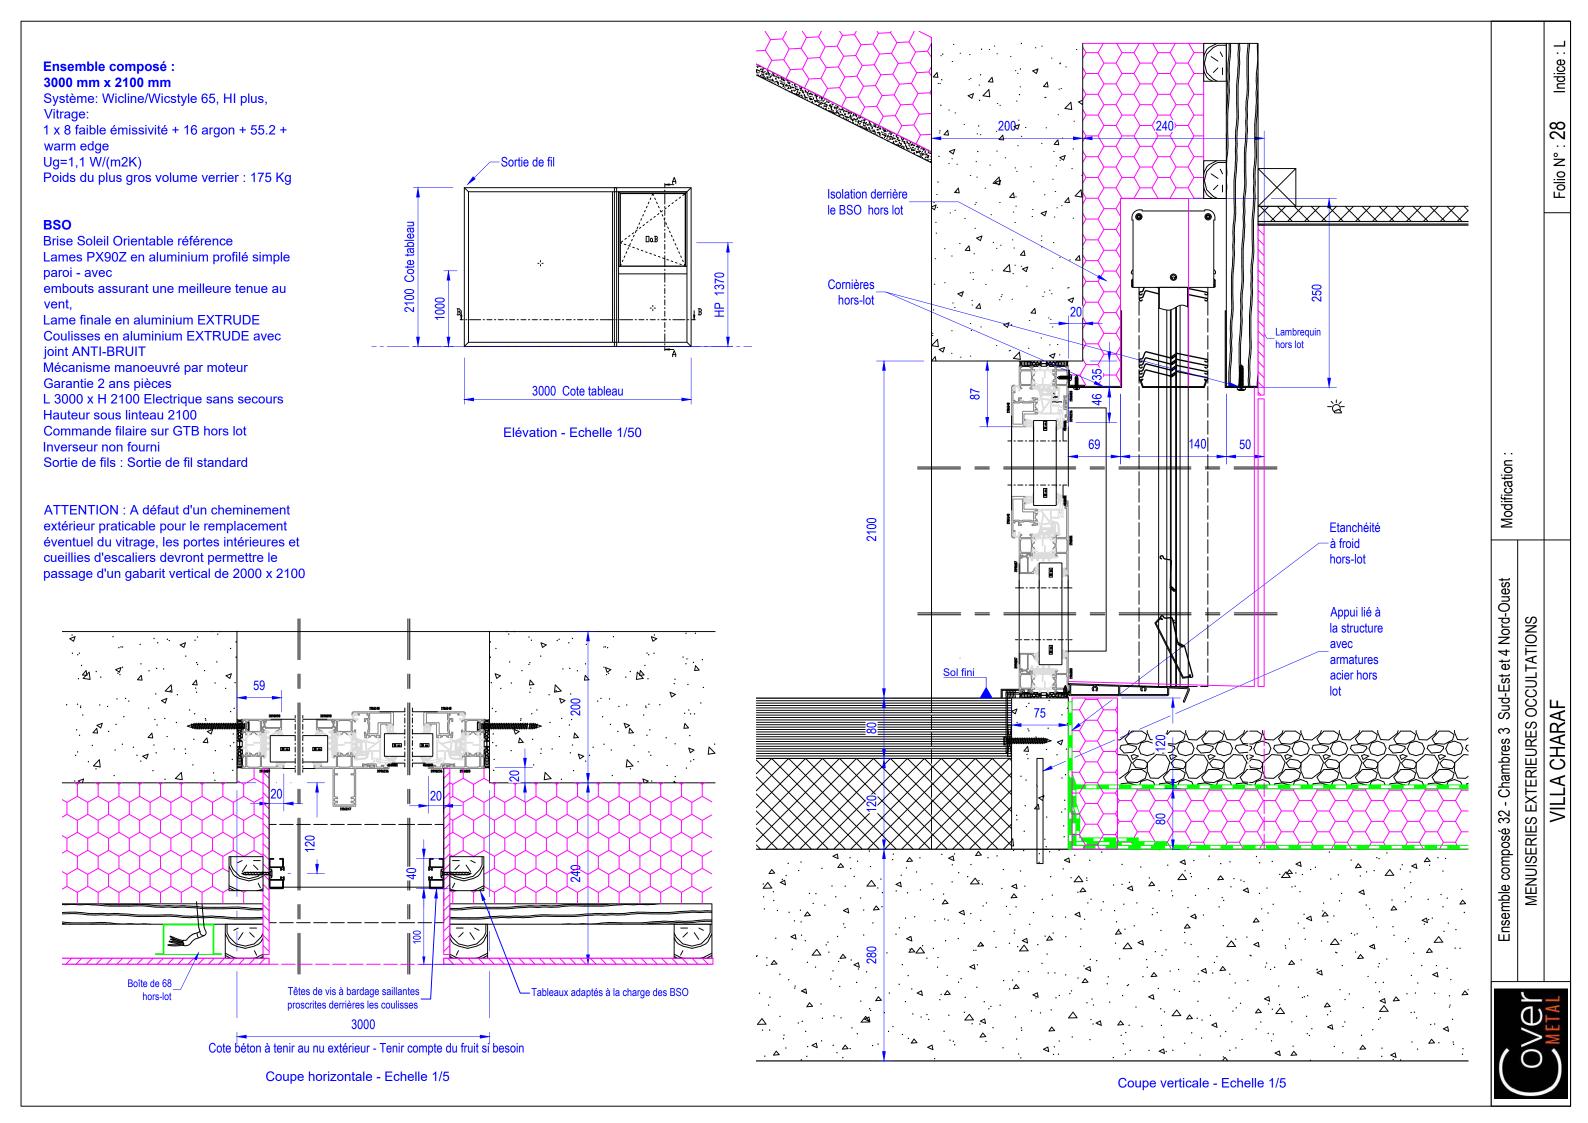

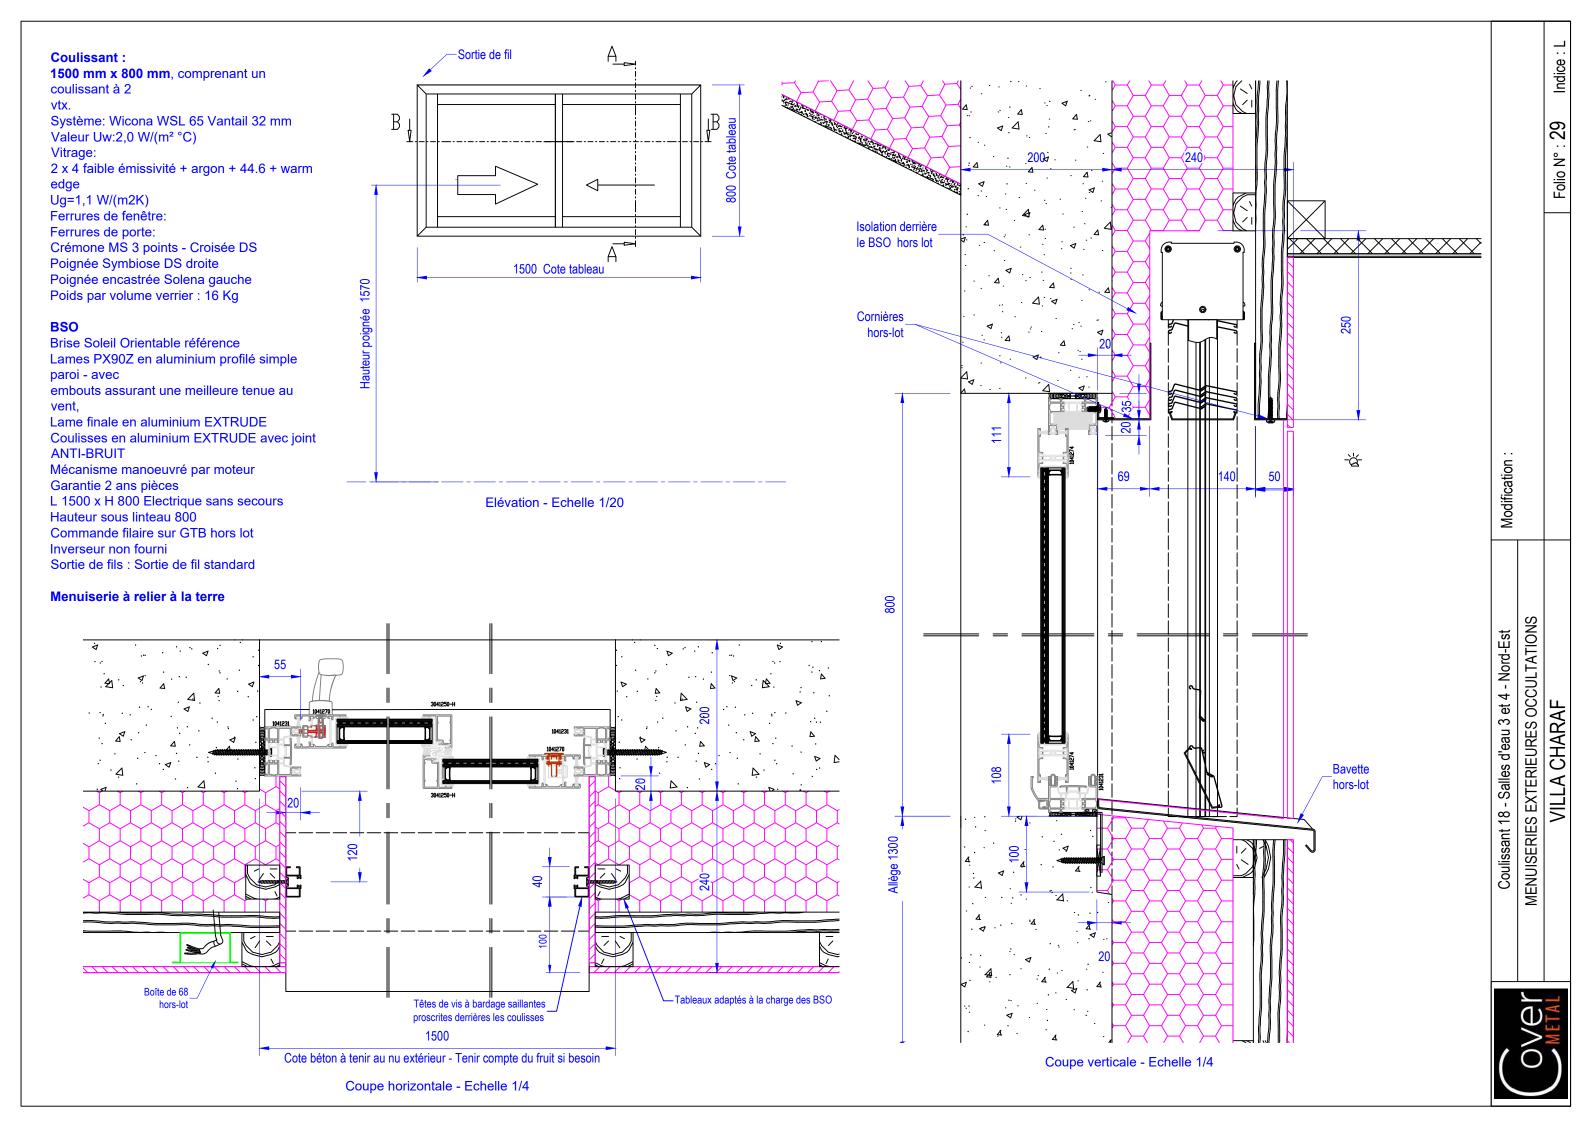

Coulissant: 3000 mm x 2100 mm, comprenant un coulissant à 2 Système: Wicona WSL 65 Vantail 32 mm Valeur Uw:1,55 W/(m² °C) 2 x 4 faible émissivité + argon + 44.6 + warm edge Ug=1,1 W/(m2K) Sortie de fil Ferrures de fenêtre: WSL 65 (Wiccolor) Isolation derrière Ferrures de porte: le BSO hors lot Poignée métal gauche Poignée encastrée Solena droite Crémone MS 3 points - Croisée DS Poids par volume verrier: 88 Kg Cornières hors-lot **BSO** 皇 Brise Soleil Orientable référence Lames PX90Z en aluminium profilé simple paroi embouts assurant une meilleure tenue au vent, 3000 Lame finale en aluminium EXTRUDE Coulisses en aluminium EXTRUDE avec joint <u>-'á</u>-**ANTI-BRUIT** Elévation - Echelle 1/50 Mécanisme manoeuvré par moteur Garantie 2 ans pièces L 3000 x H 2100 Electrique sans secours Hauteur sous linteau 2100 2100 Commande filaire sur GTB hors lot Inverseur non fourni Appui lié à la Sortie de fils : Sortie de fil standard structure avec armatures acier hors lot Etanchéité à froid Sol fini hors-lot

Tableaux adaptés à la charge des BSO

Boîte de 68

hors-lot

Têtes de vis à bardage saillantes

proscrites derrières les coulisses

3000

Cote béton à tenir au nu extérieur - Tenir compte du fruit si besoin

Coupe horizontale - Echelle 1/5



Coupe verticale - Echelle 1/5

MENUISERIES EXTERIEURES OCCULTATIONS

VILLA CHARAF

- Chambres 3 Nord-Ouest


Coulissant 17


Indice: L


30


Folio N°:

Modification:

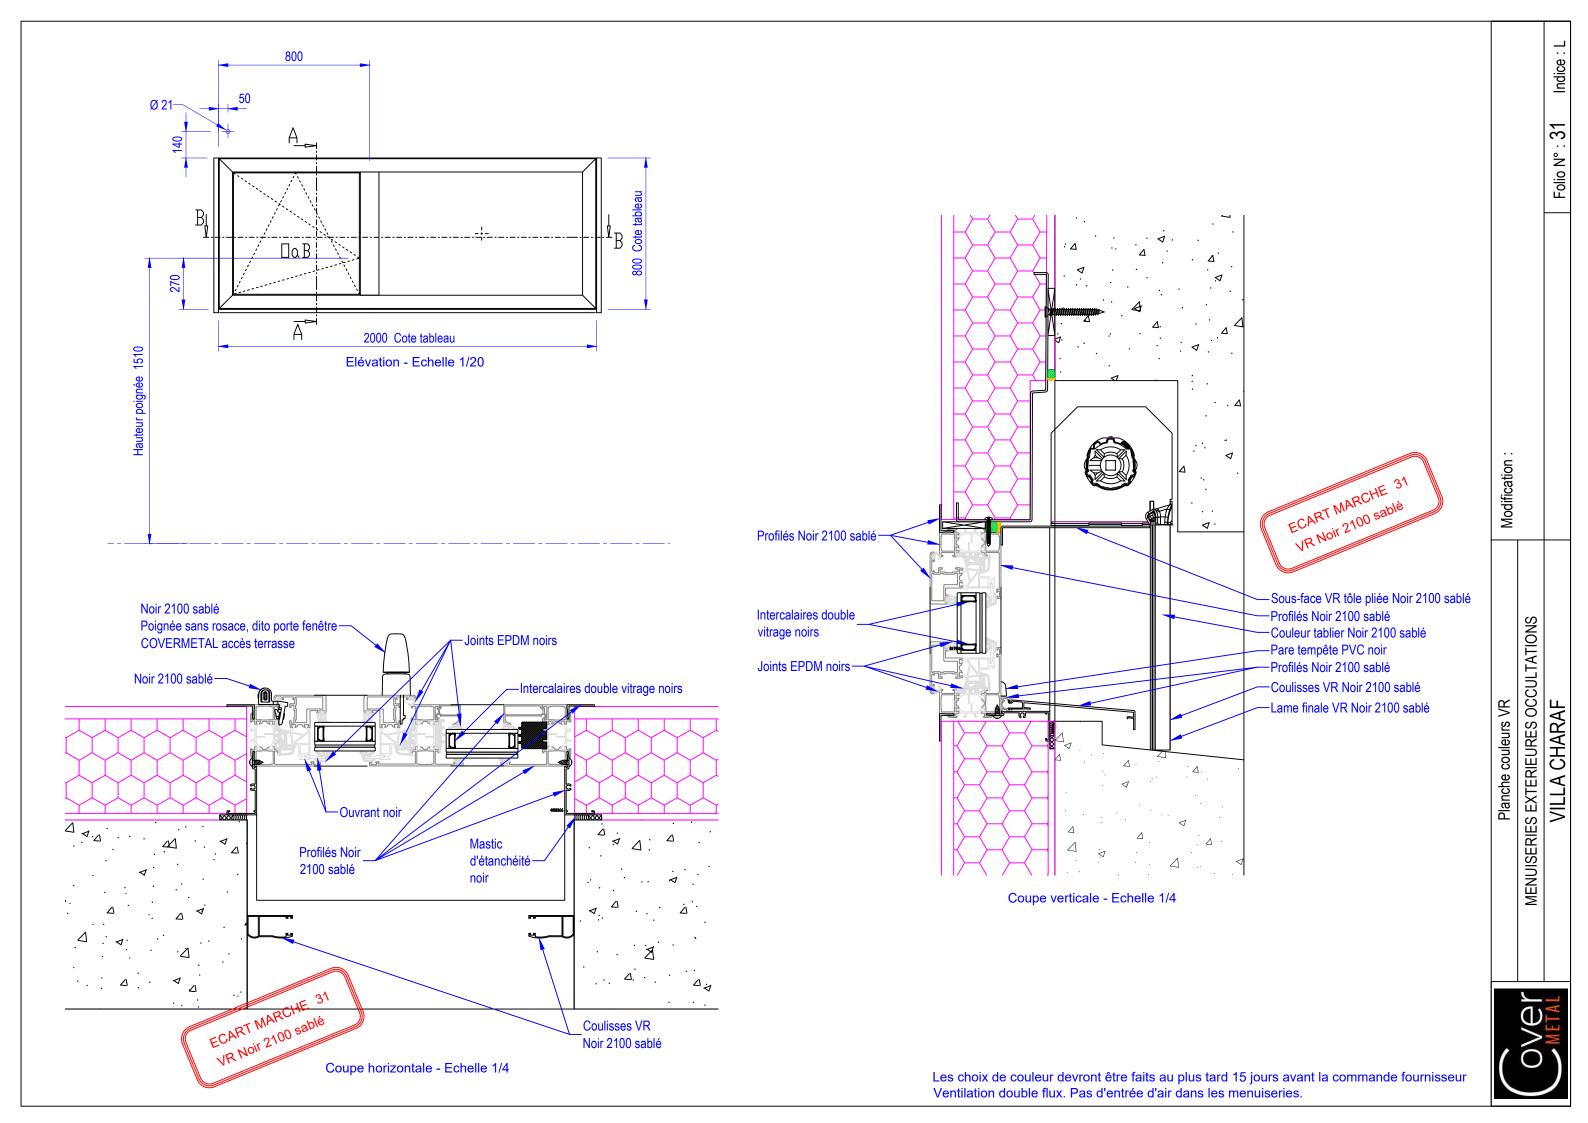

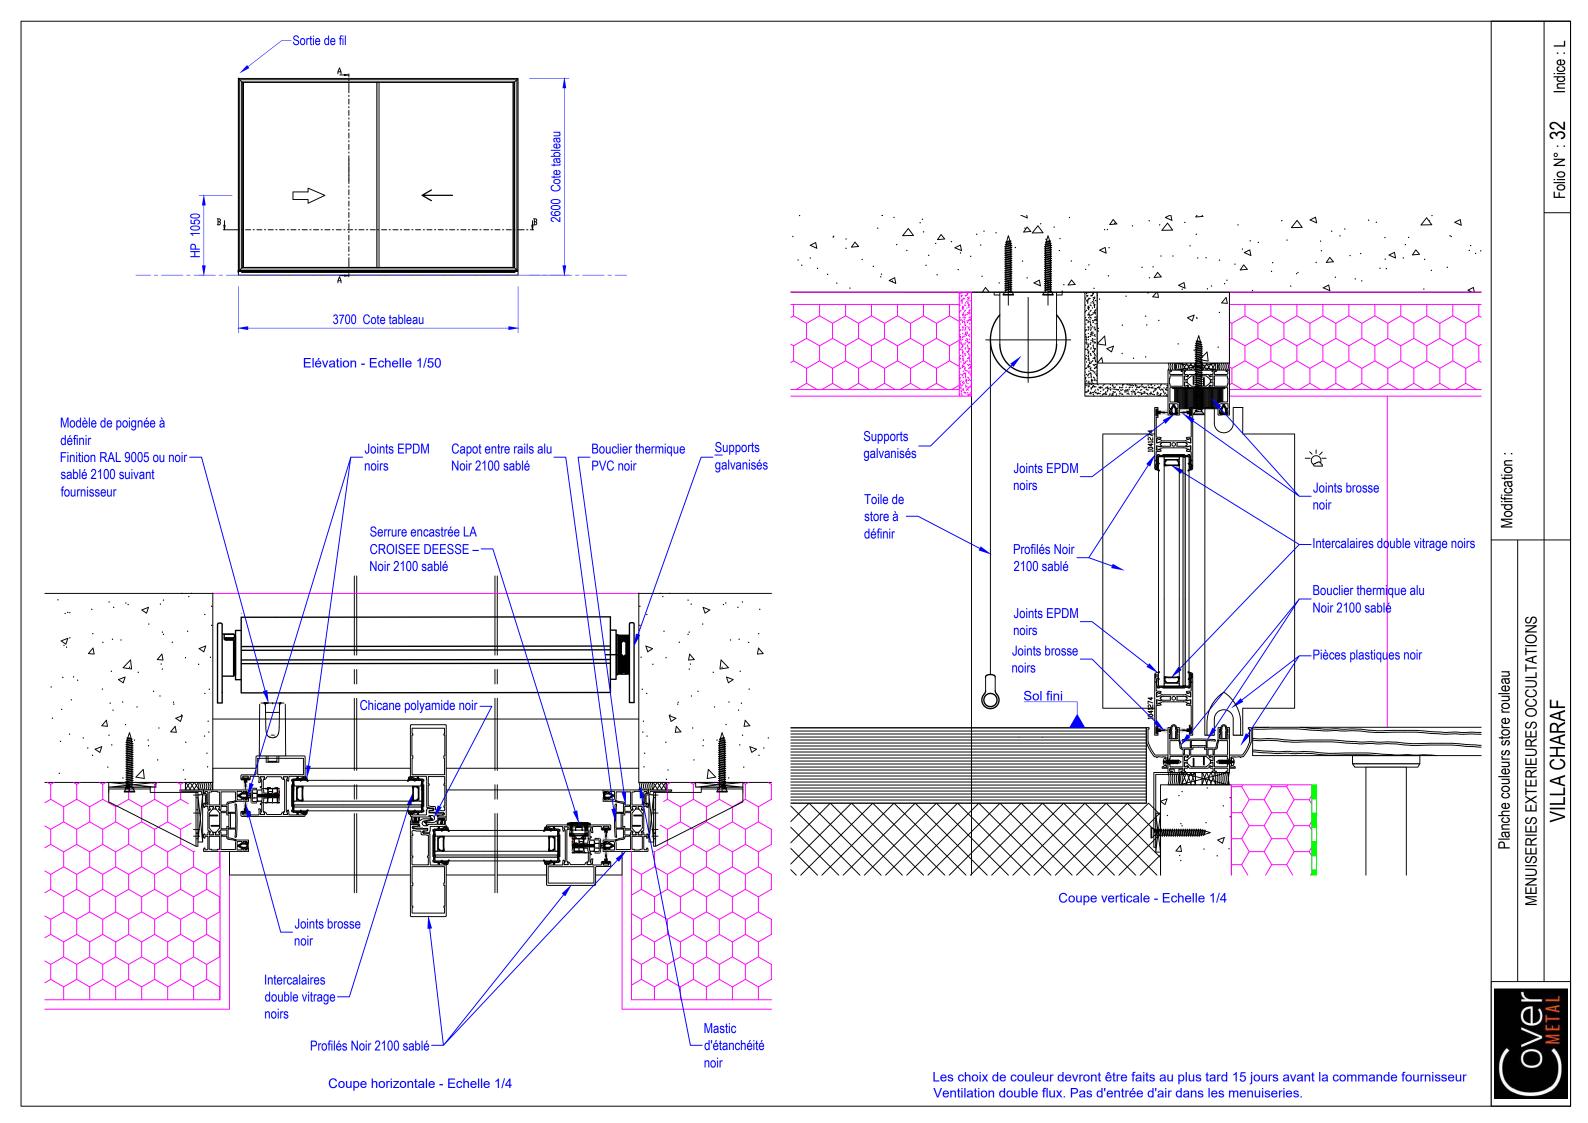

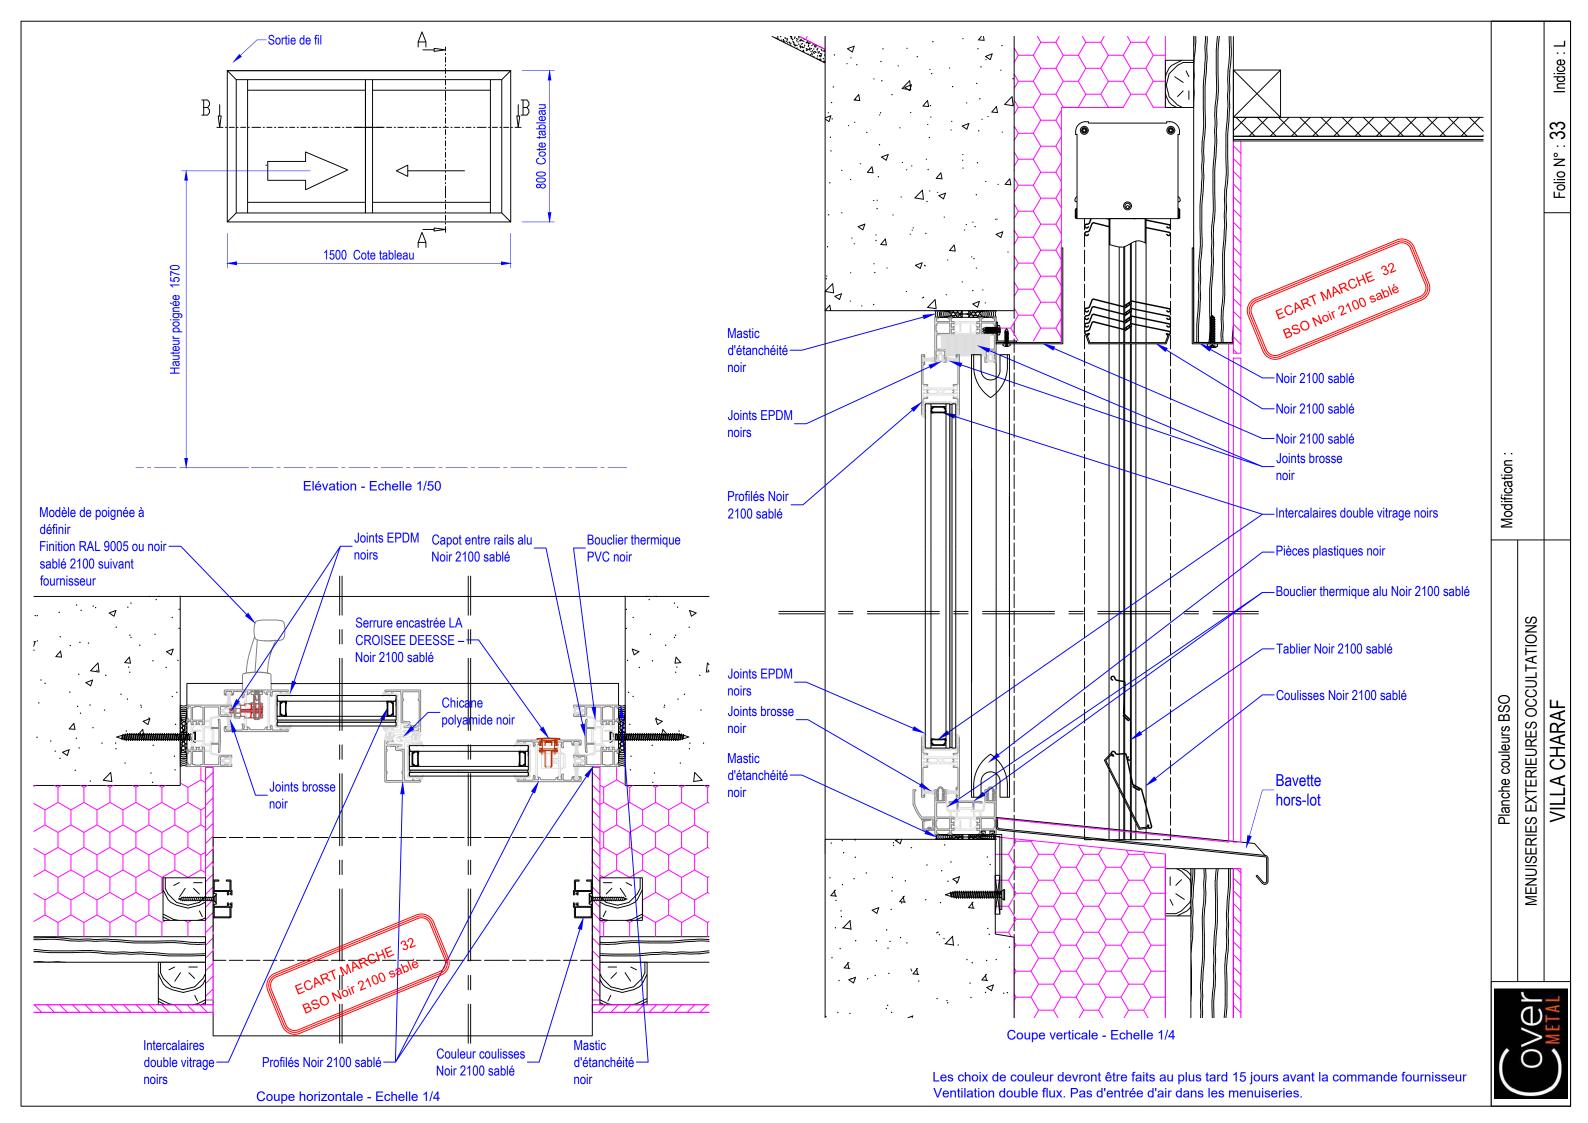

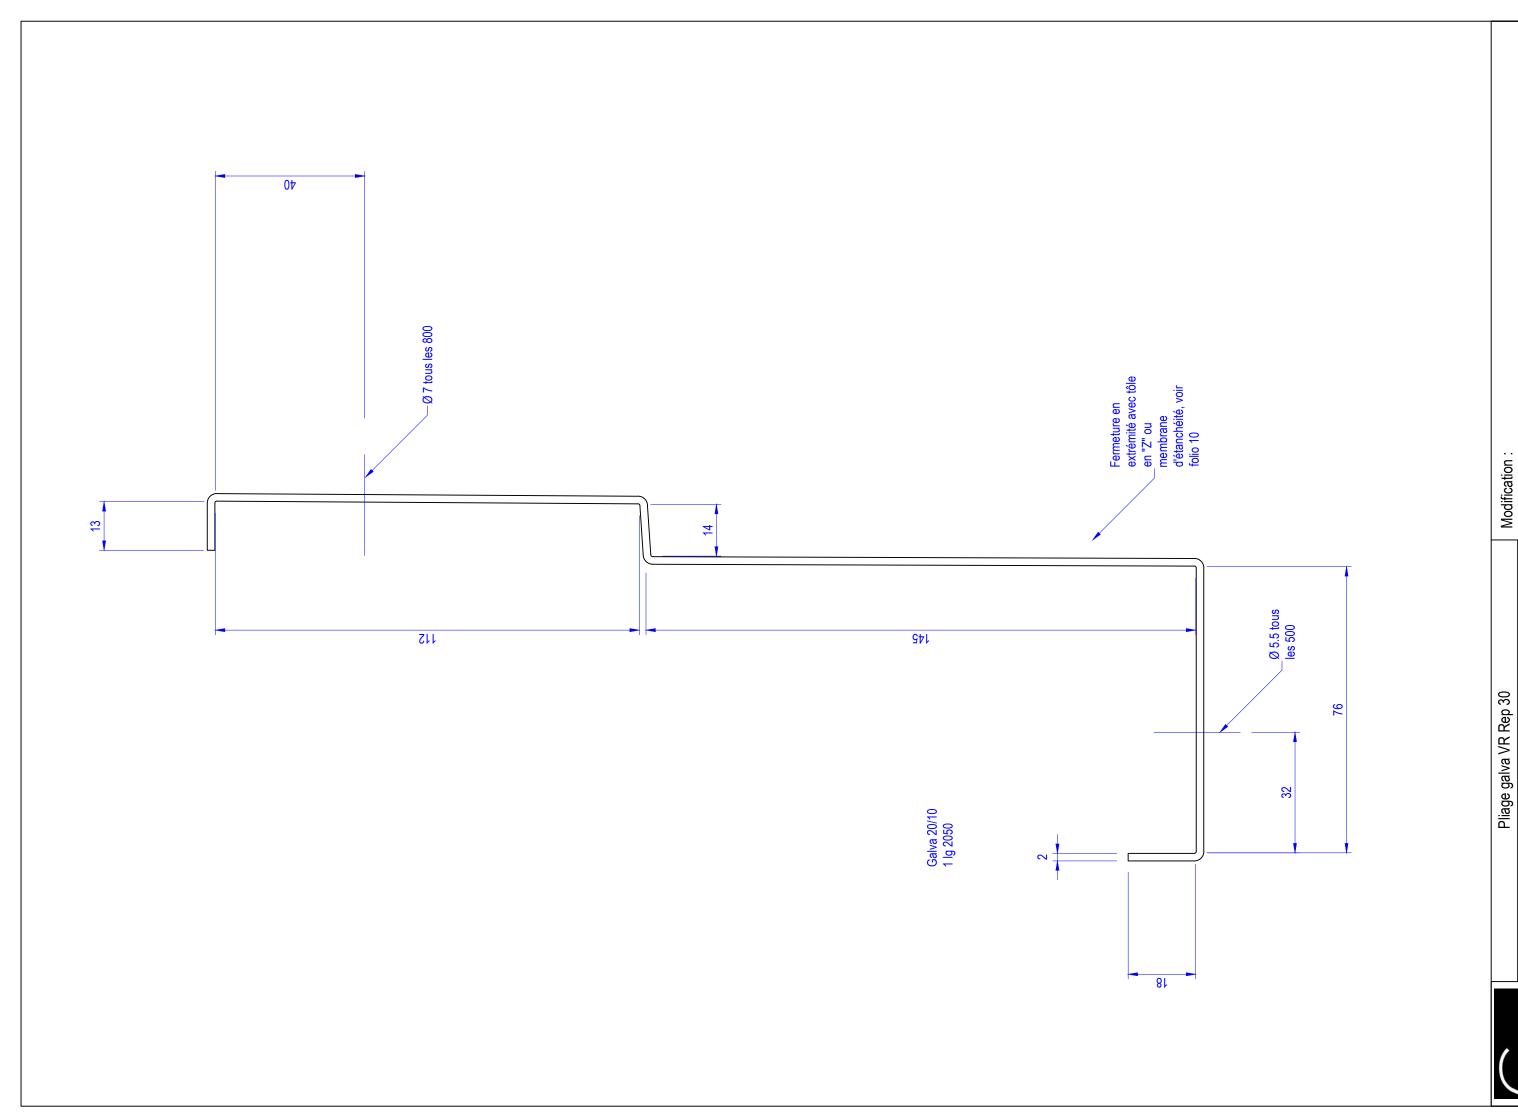





Indice : L

Folio N°: 34

Modification:

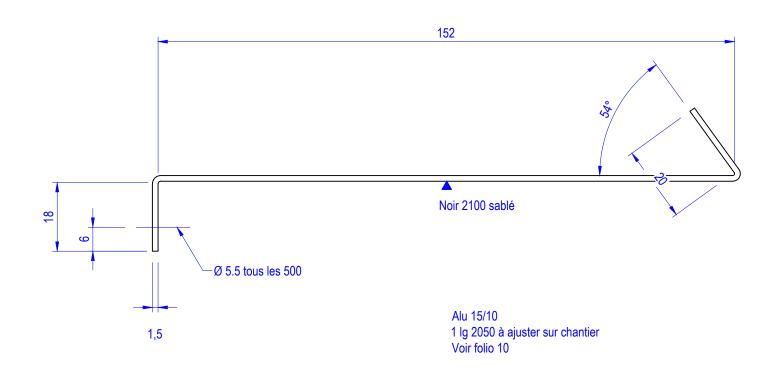

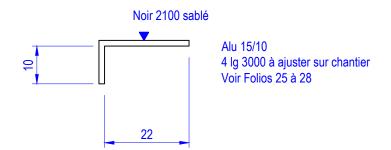






Indice : L


Folio N°: 35


Modification:

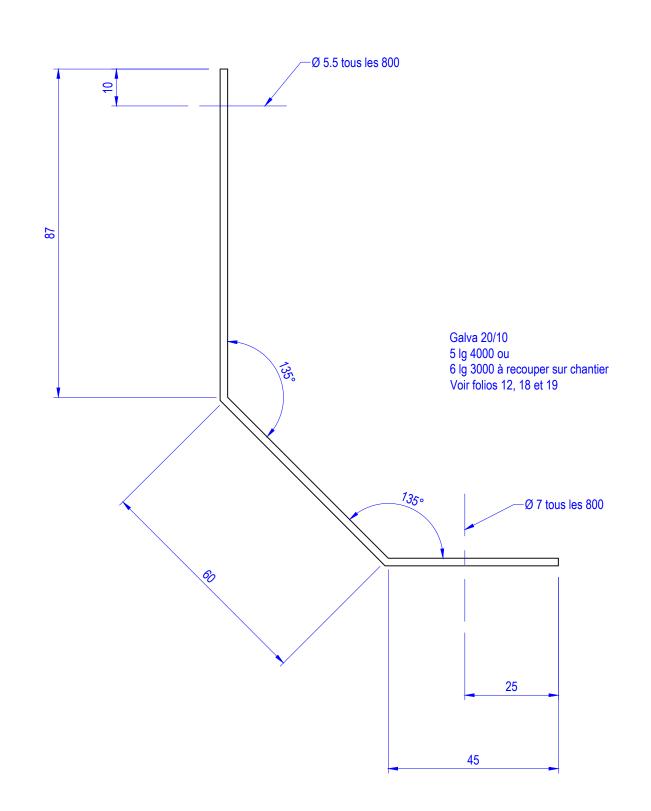

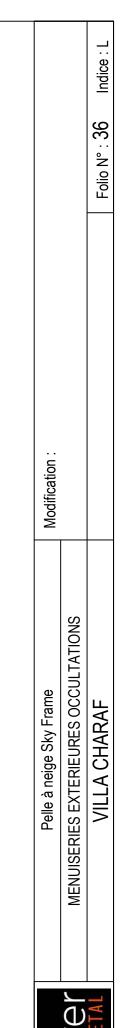


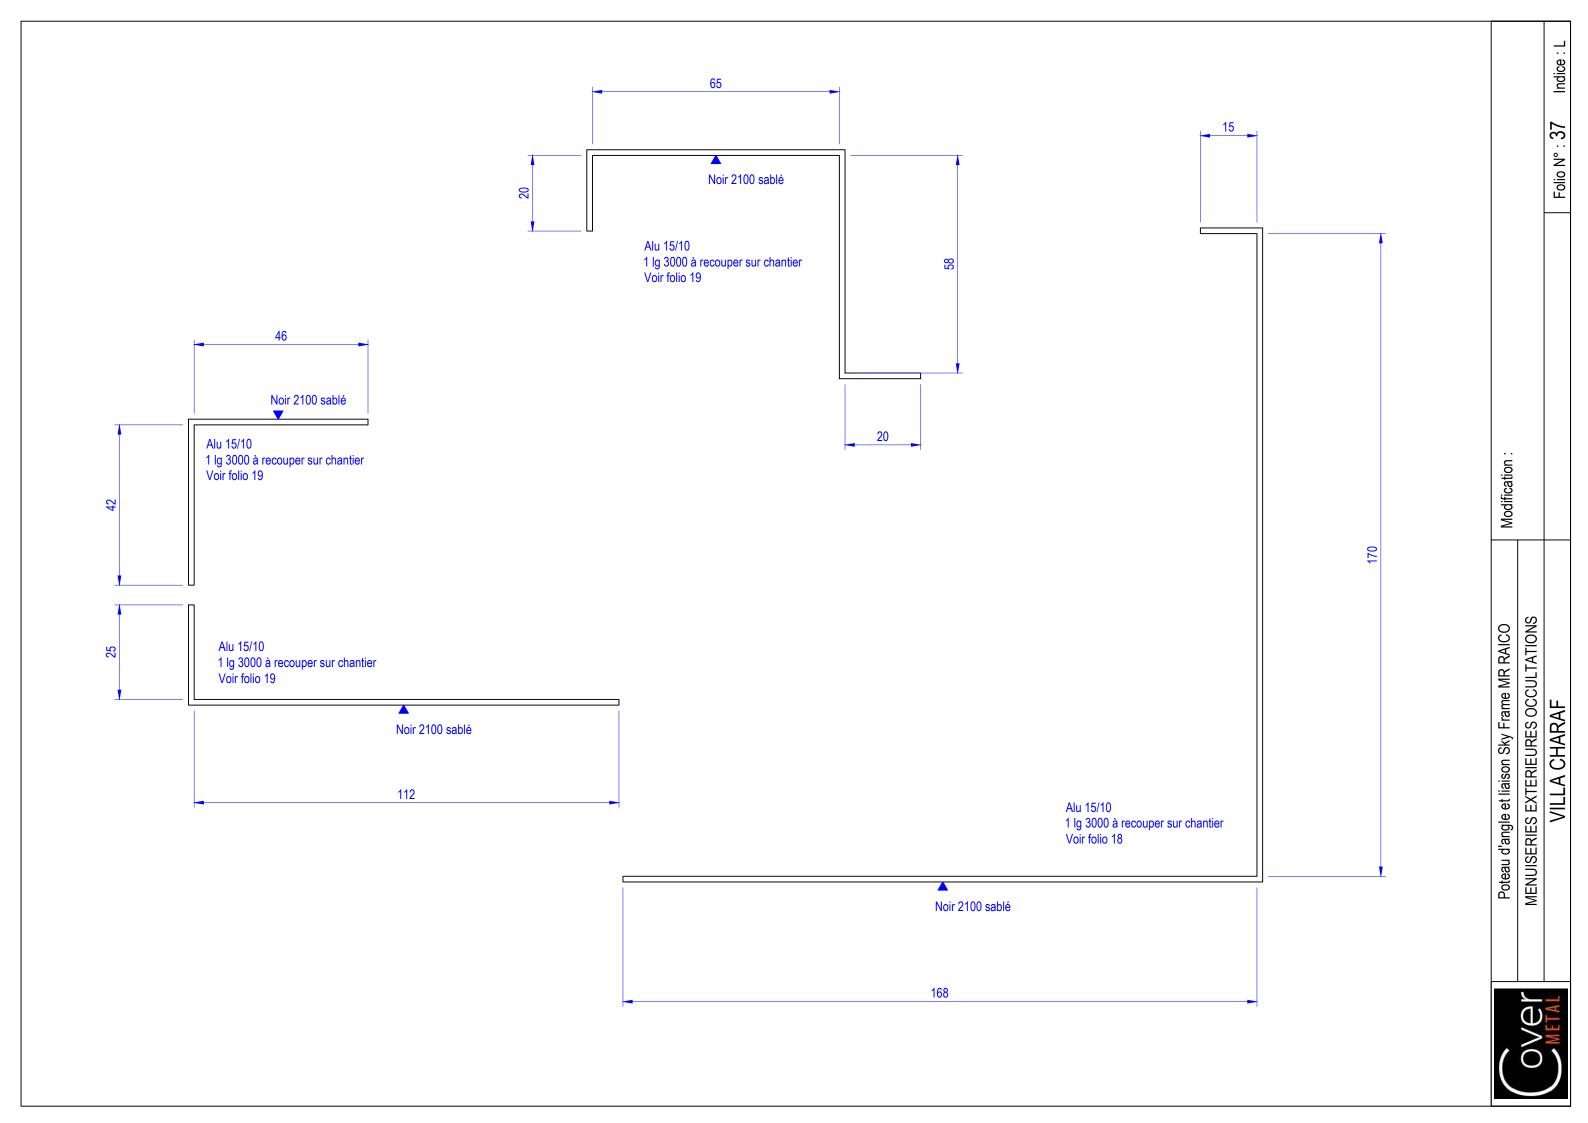

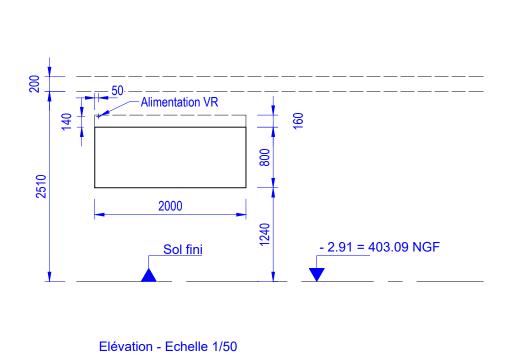

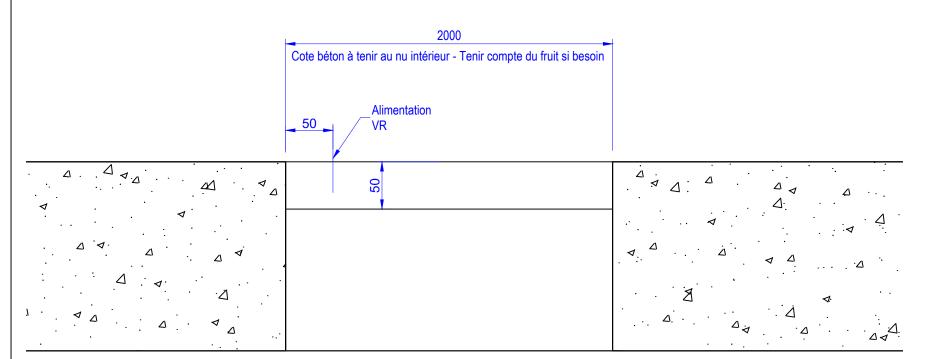

Coupe horizontale - Echelle 1/4

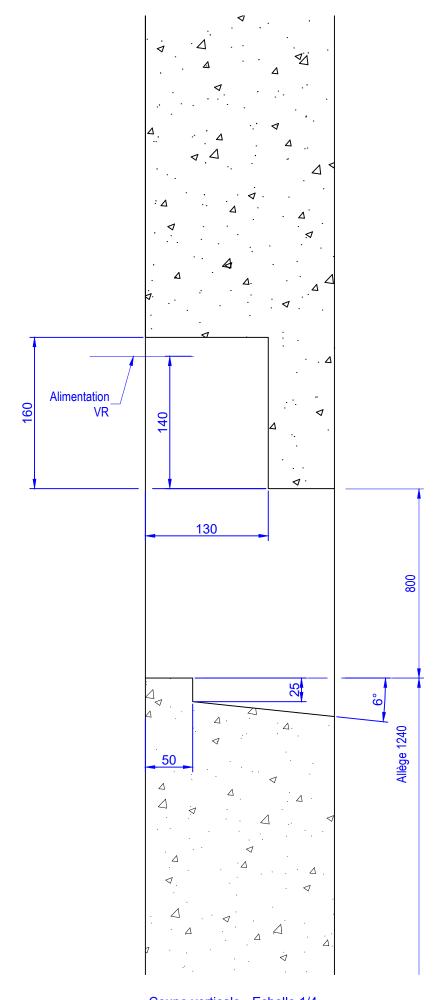


Folio N°: 110 Indice: L


Modification:


Détail de maçonnerie - Coulissant 30 avec VR - Maid Room

MENUISERIES EXTERIEURES OCCULTATIONS
VILLA CHARAF

Coupe verticale - Echelle 1/4

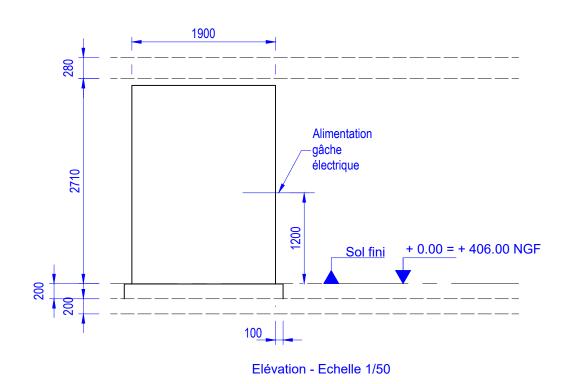


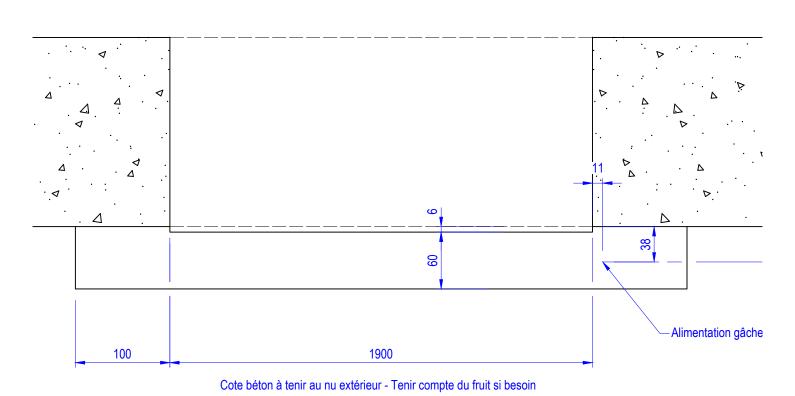


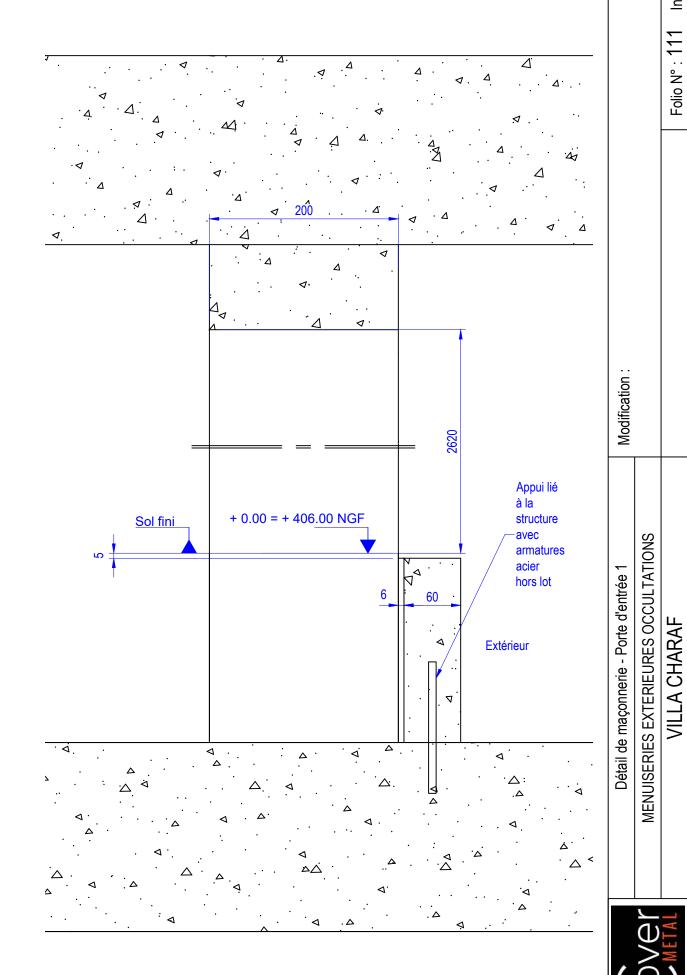



Indice: L


Folio N°: 111

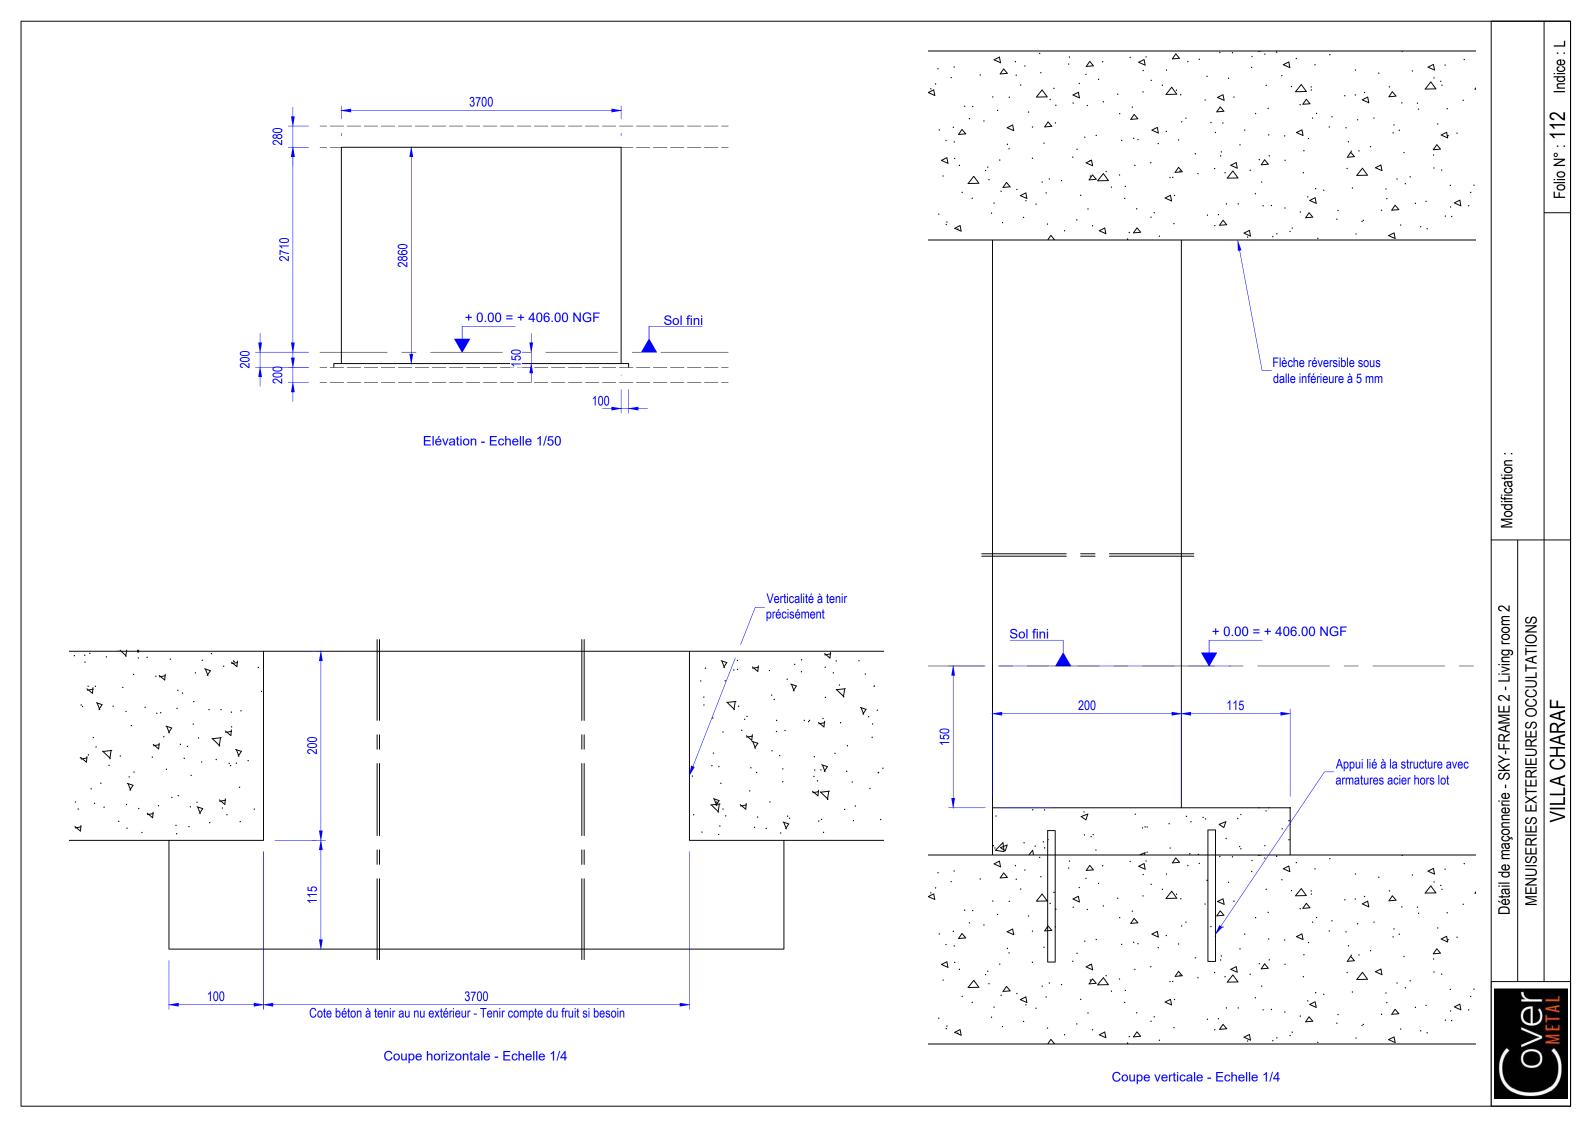


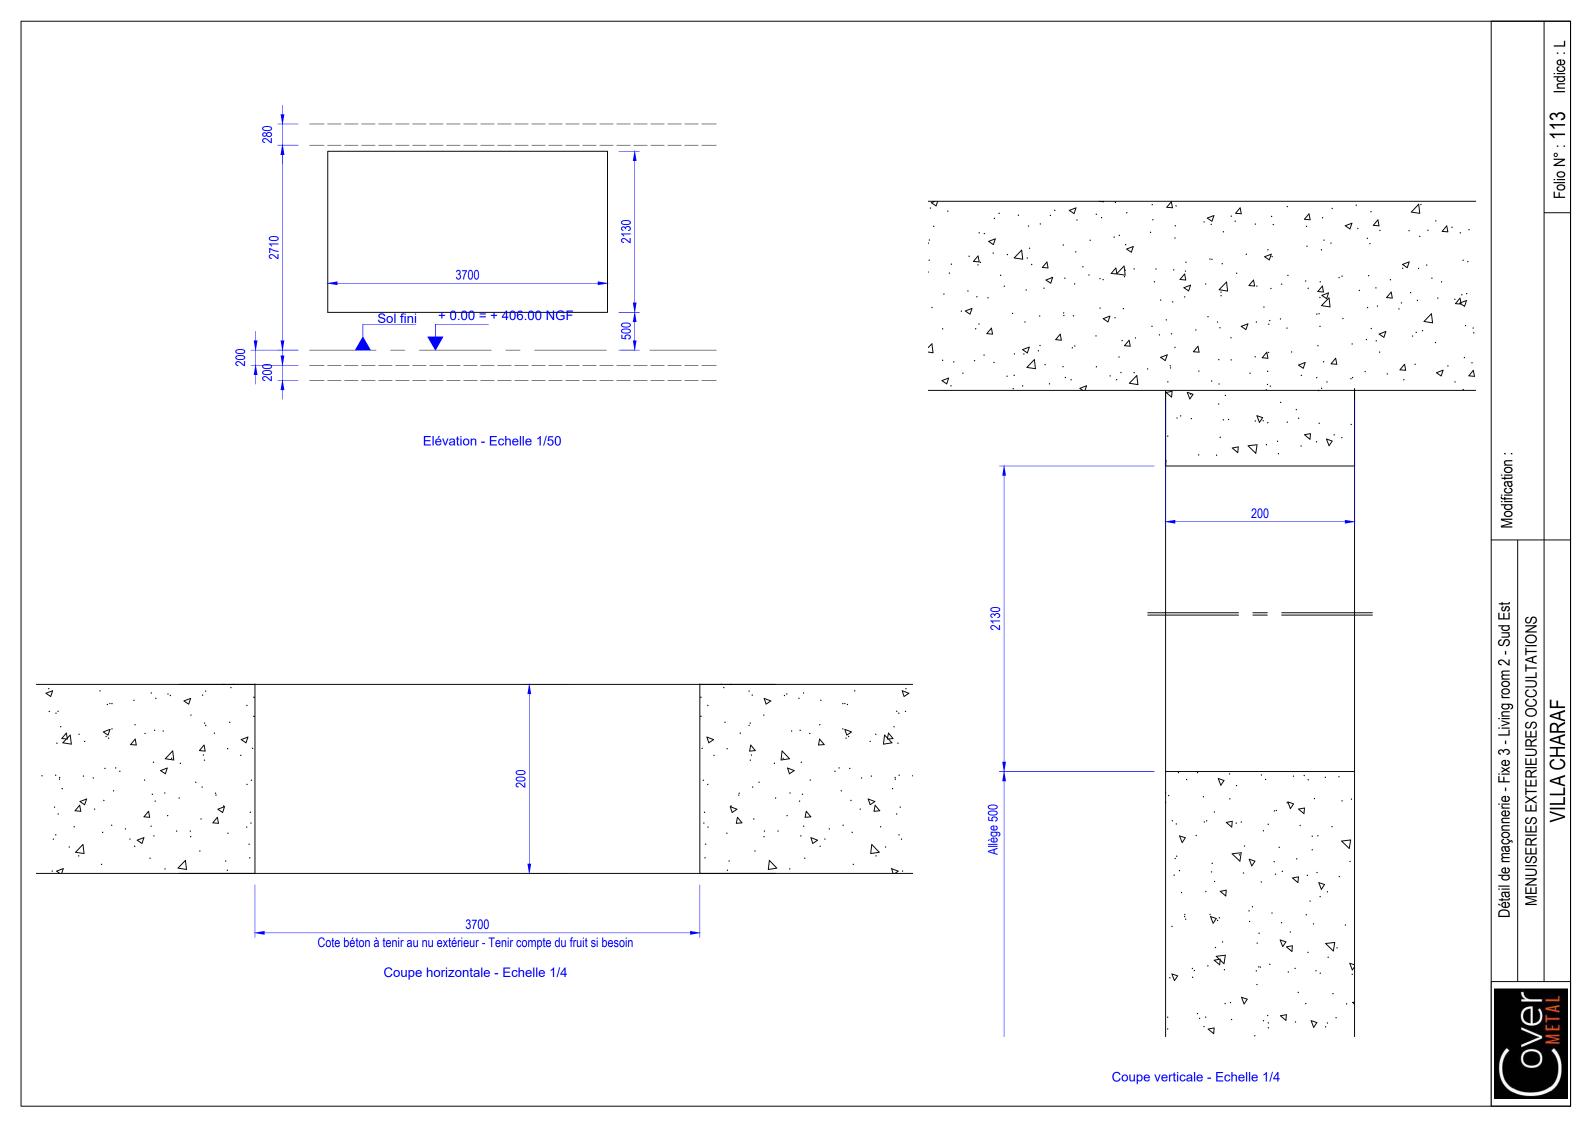


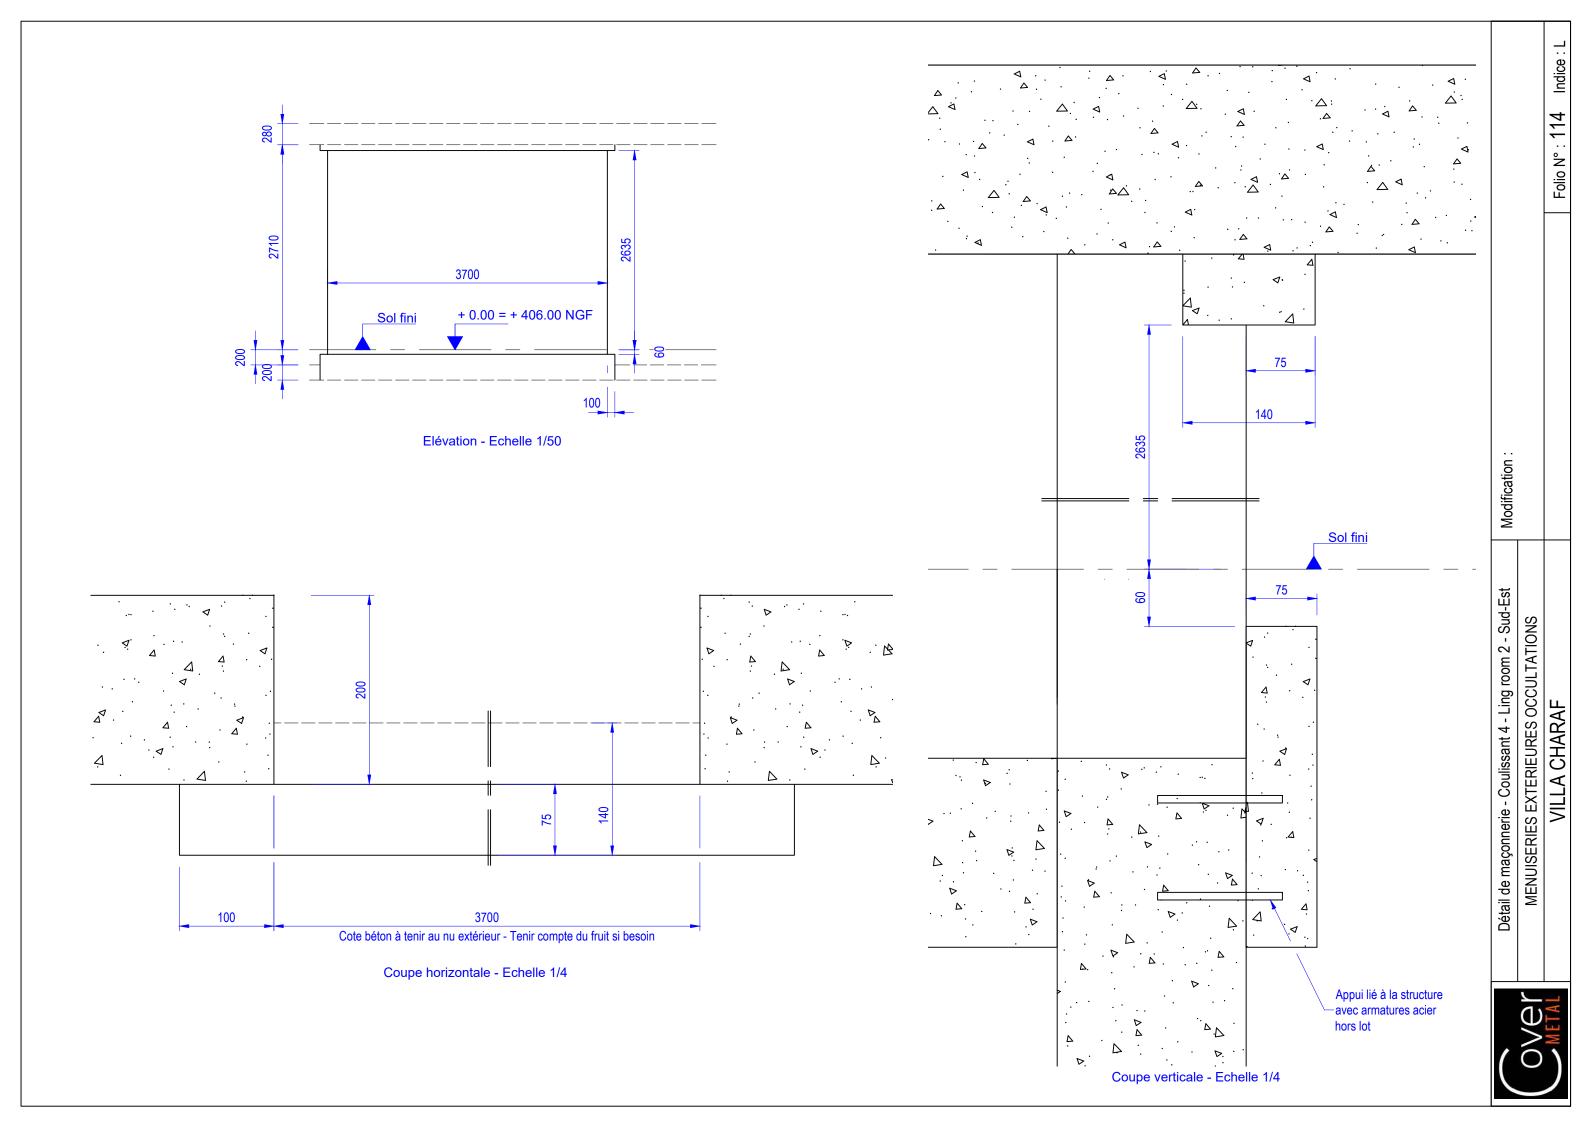


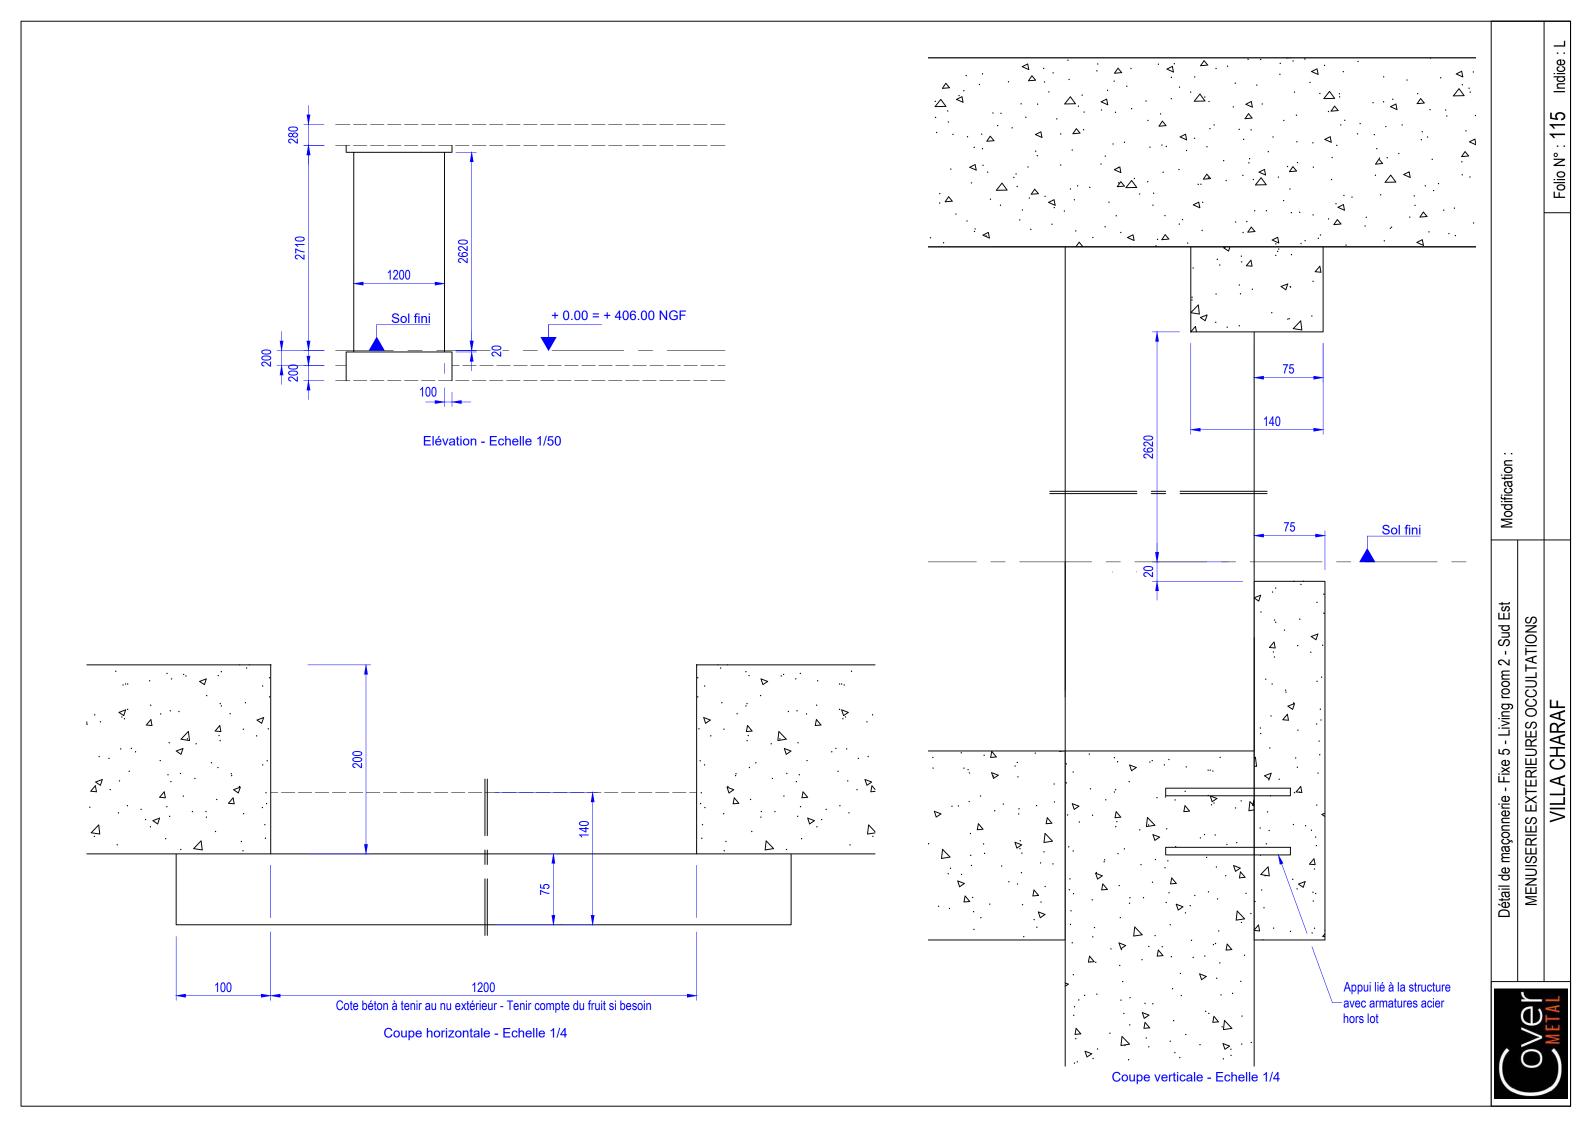


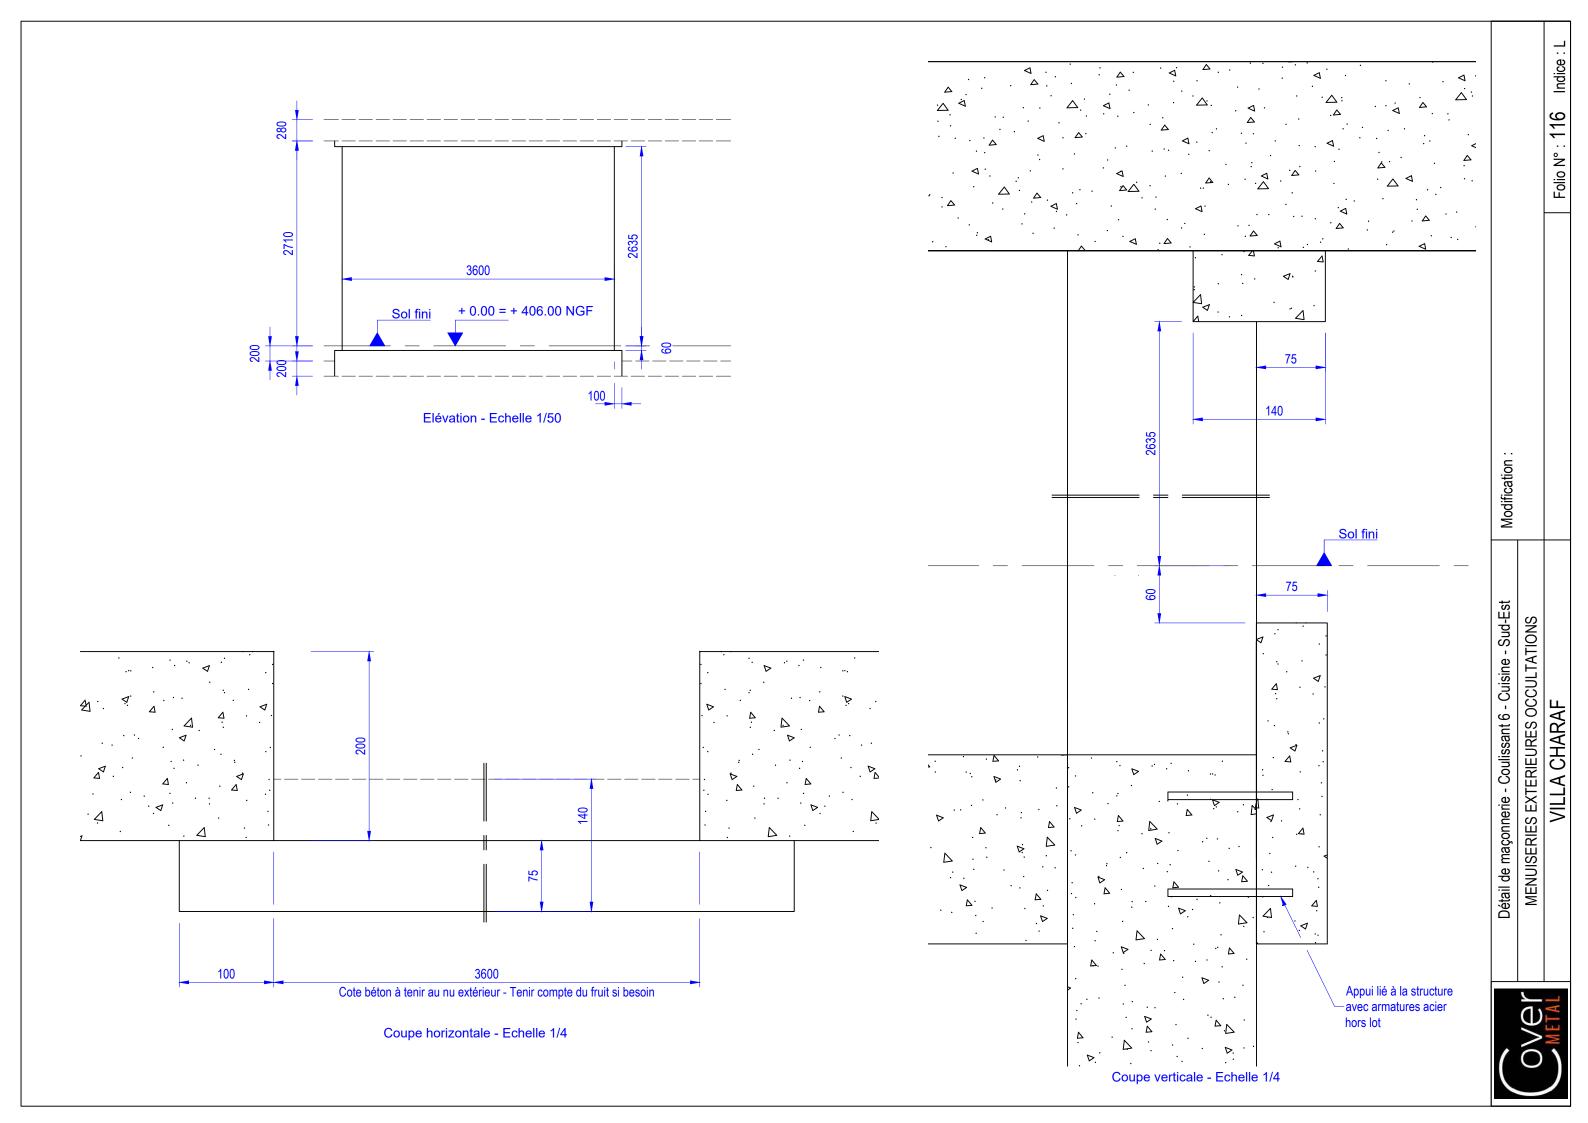


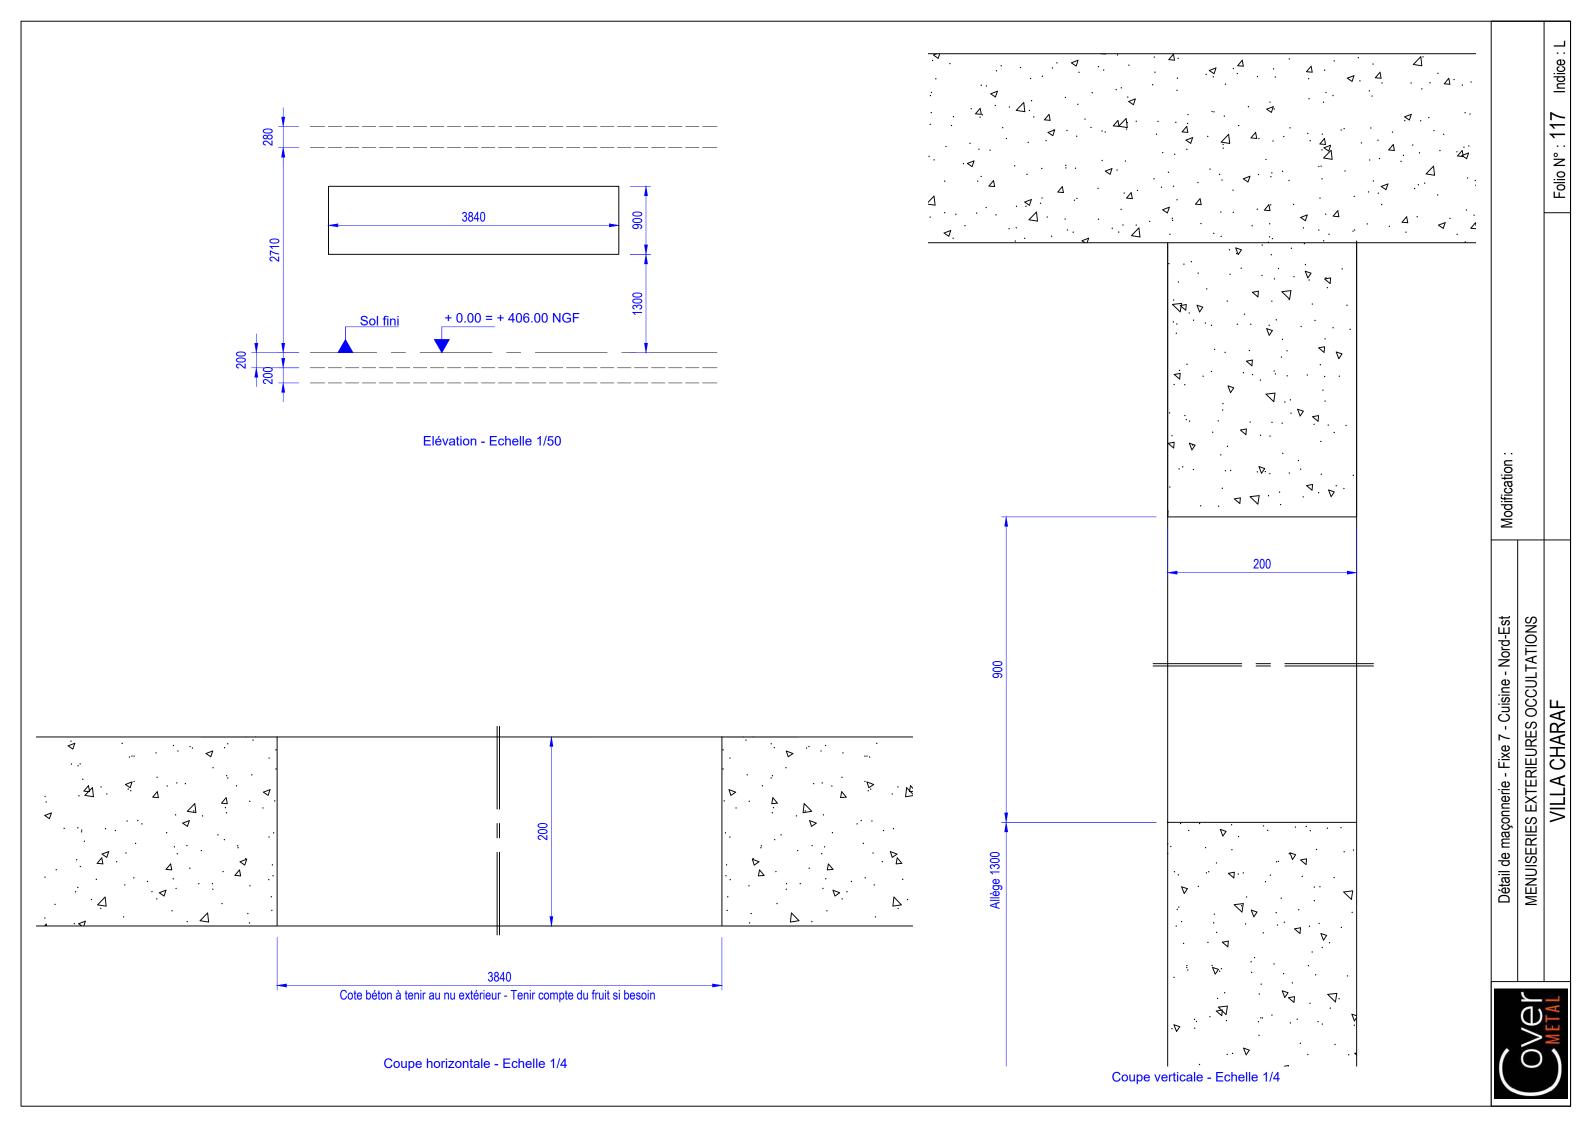


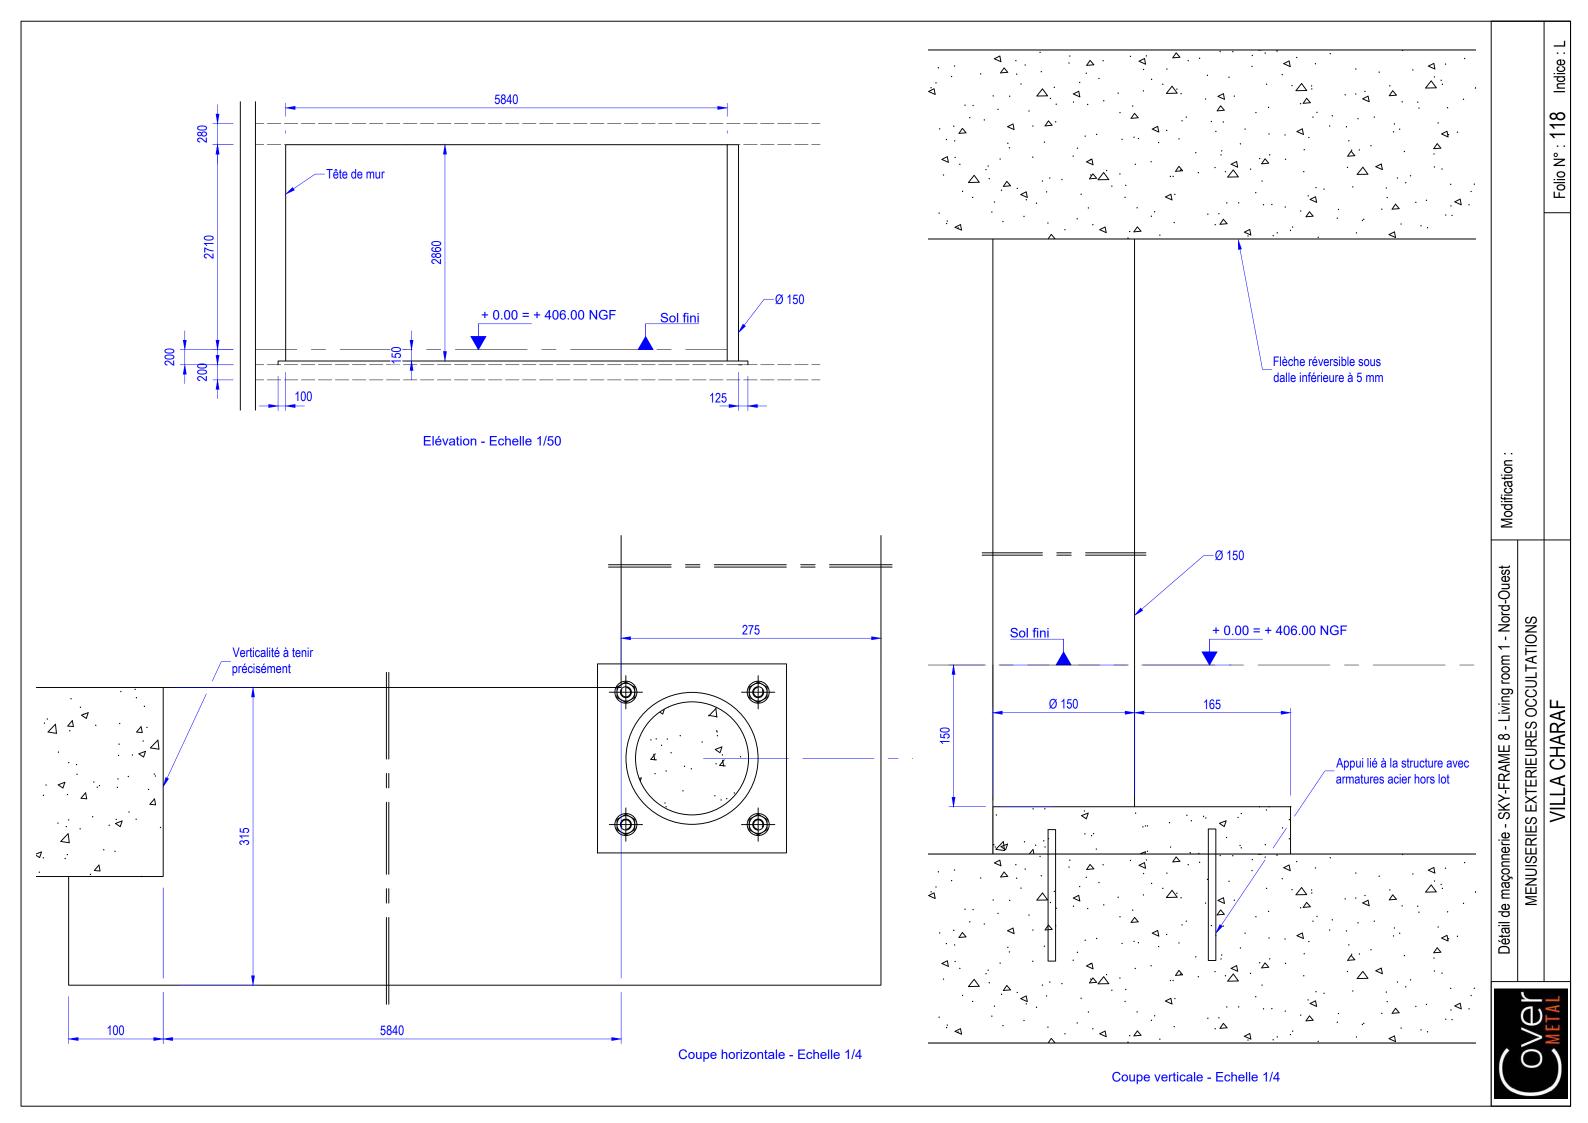


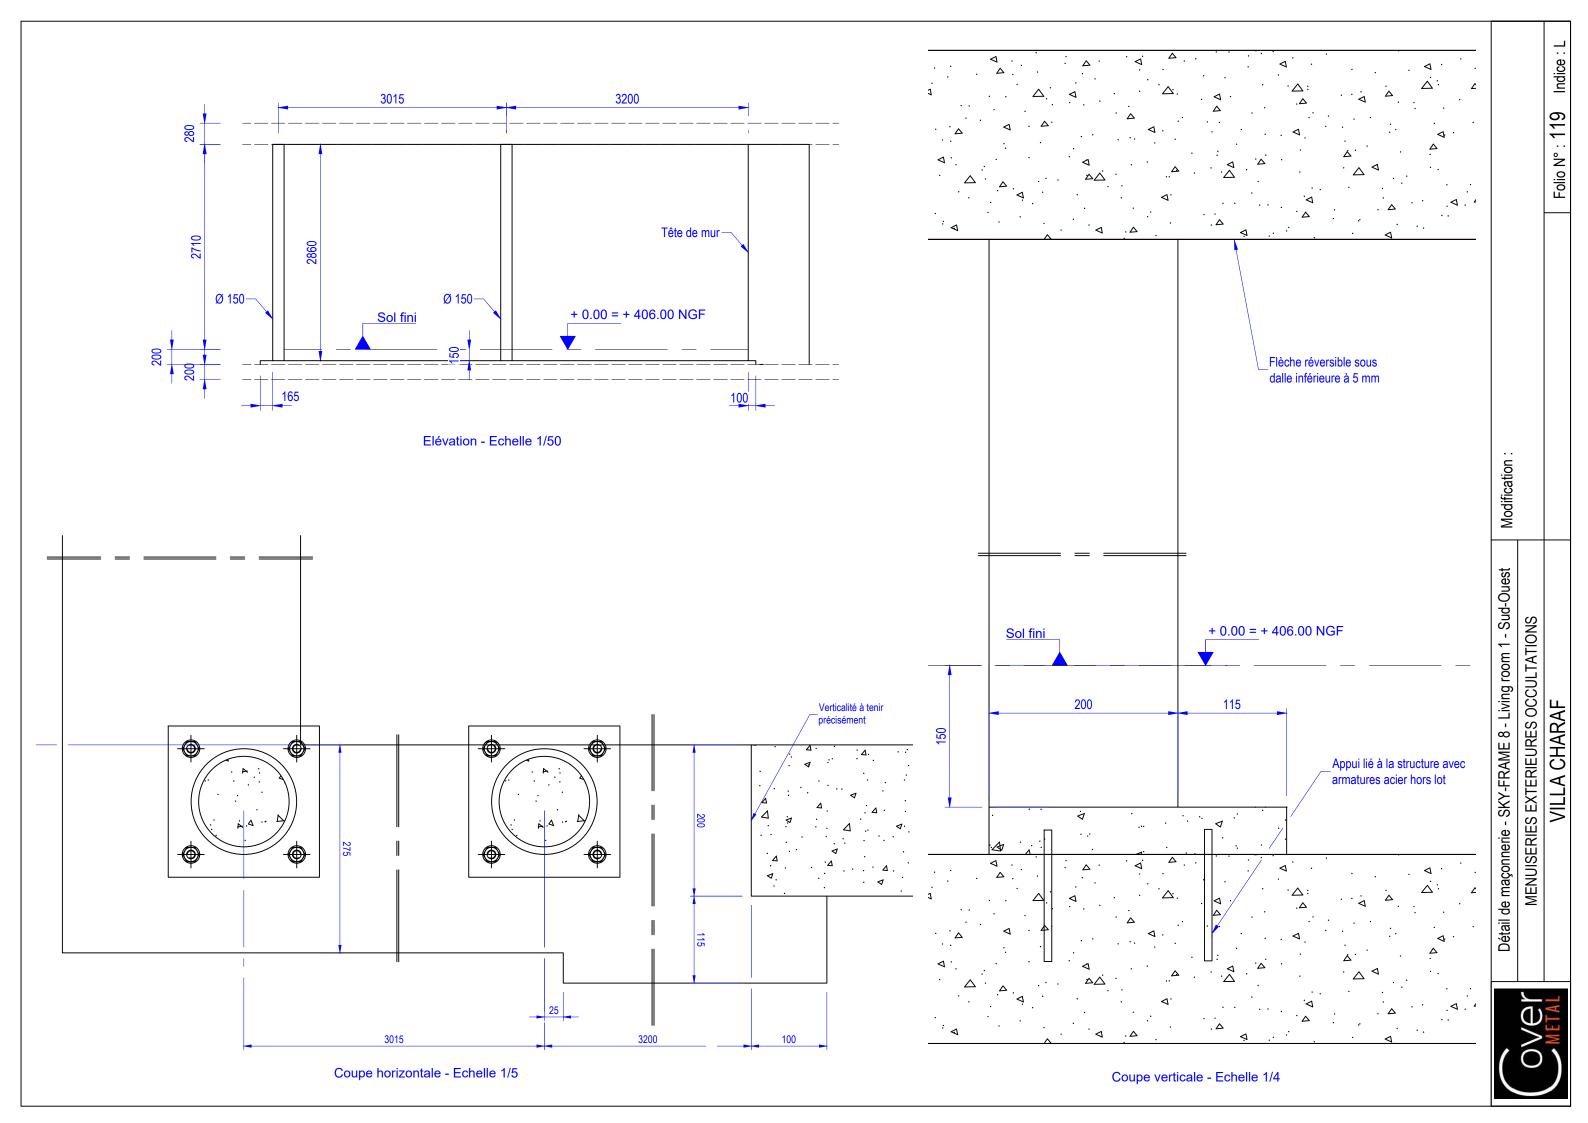


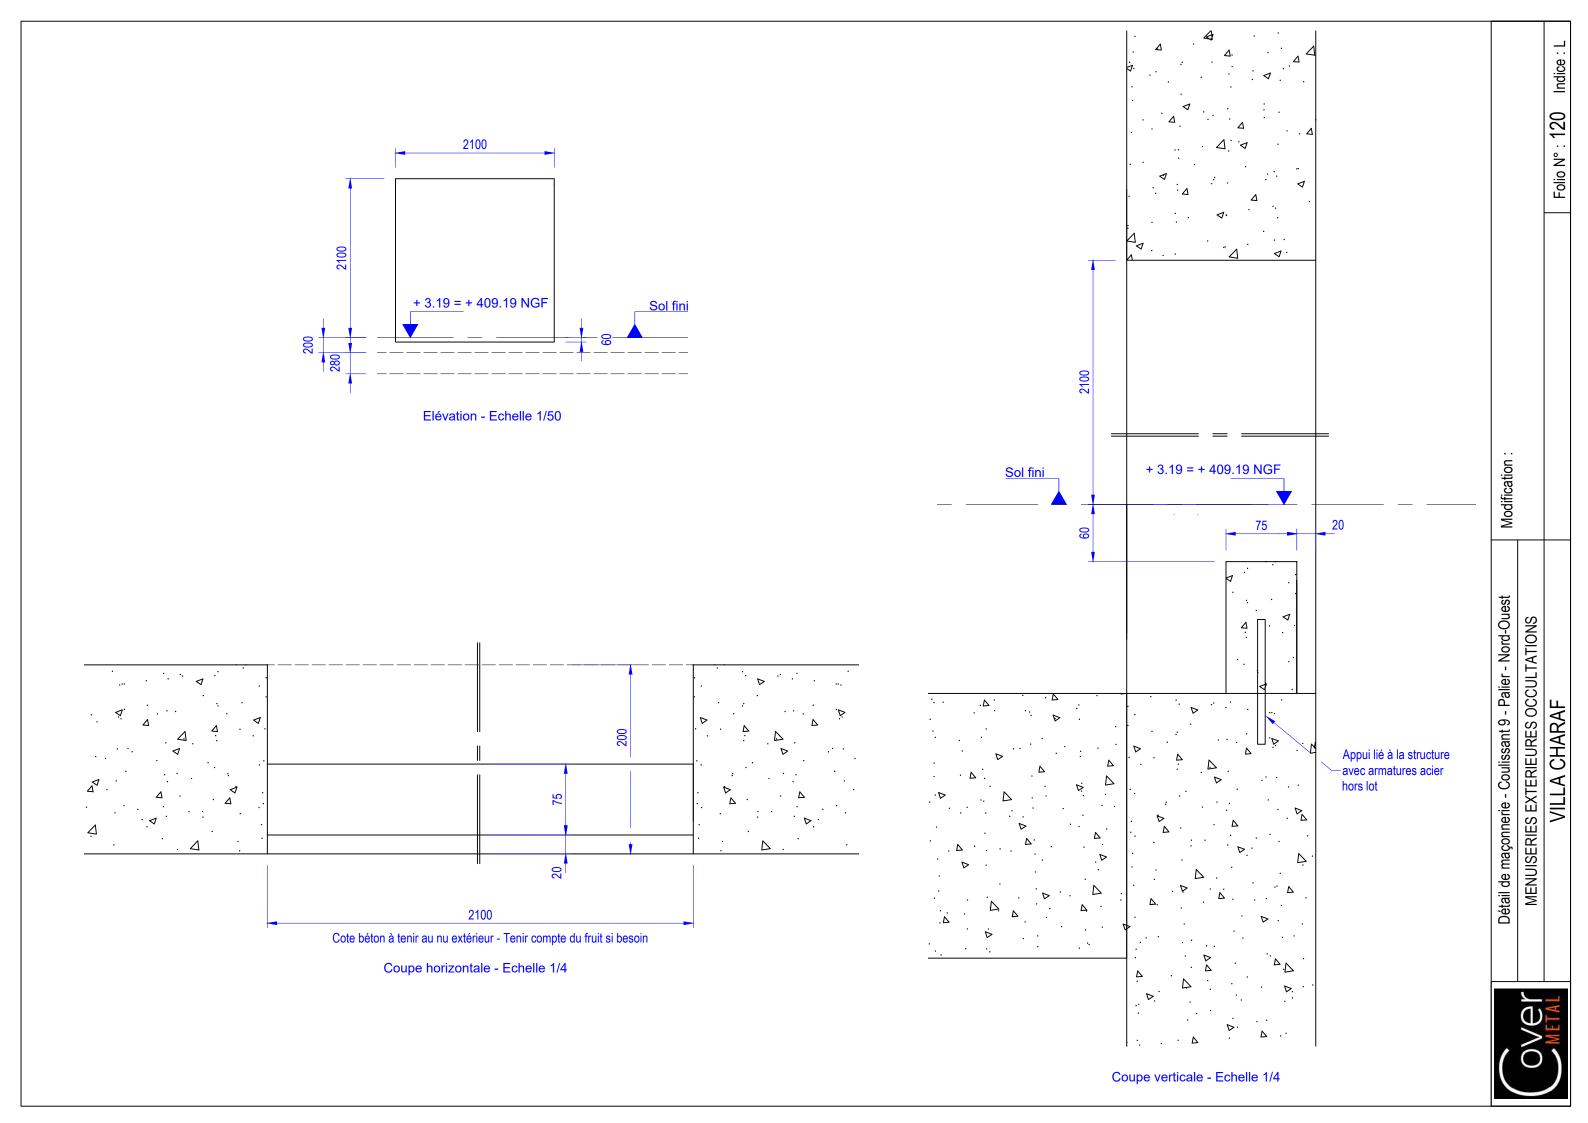

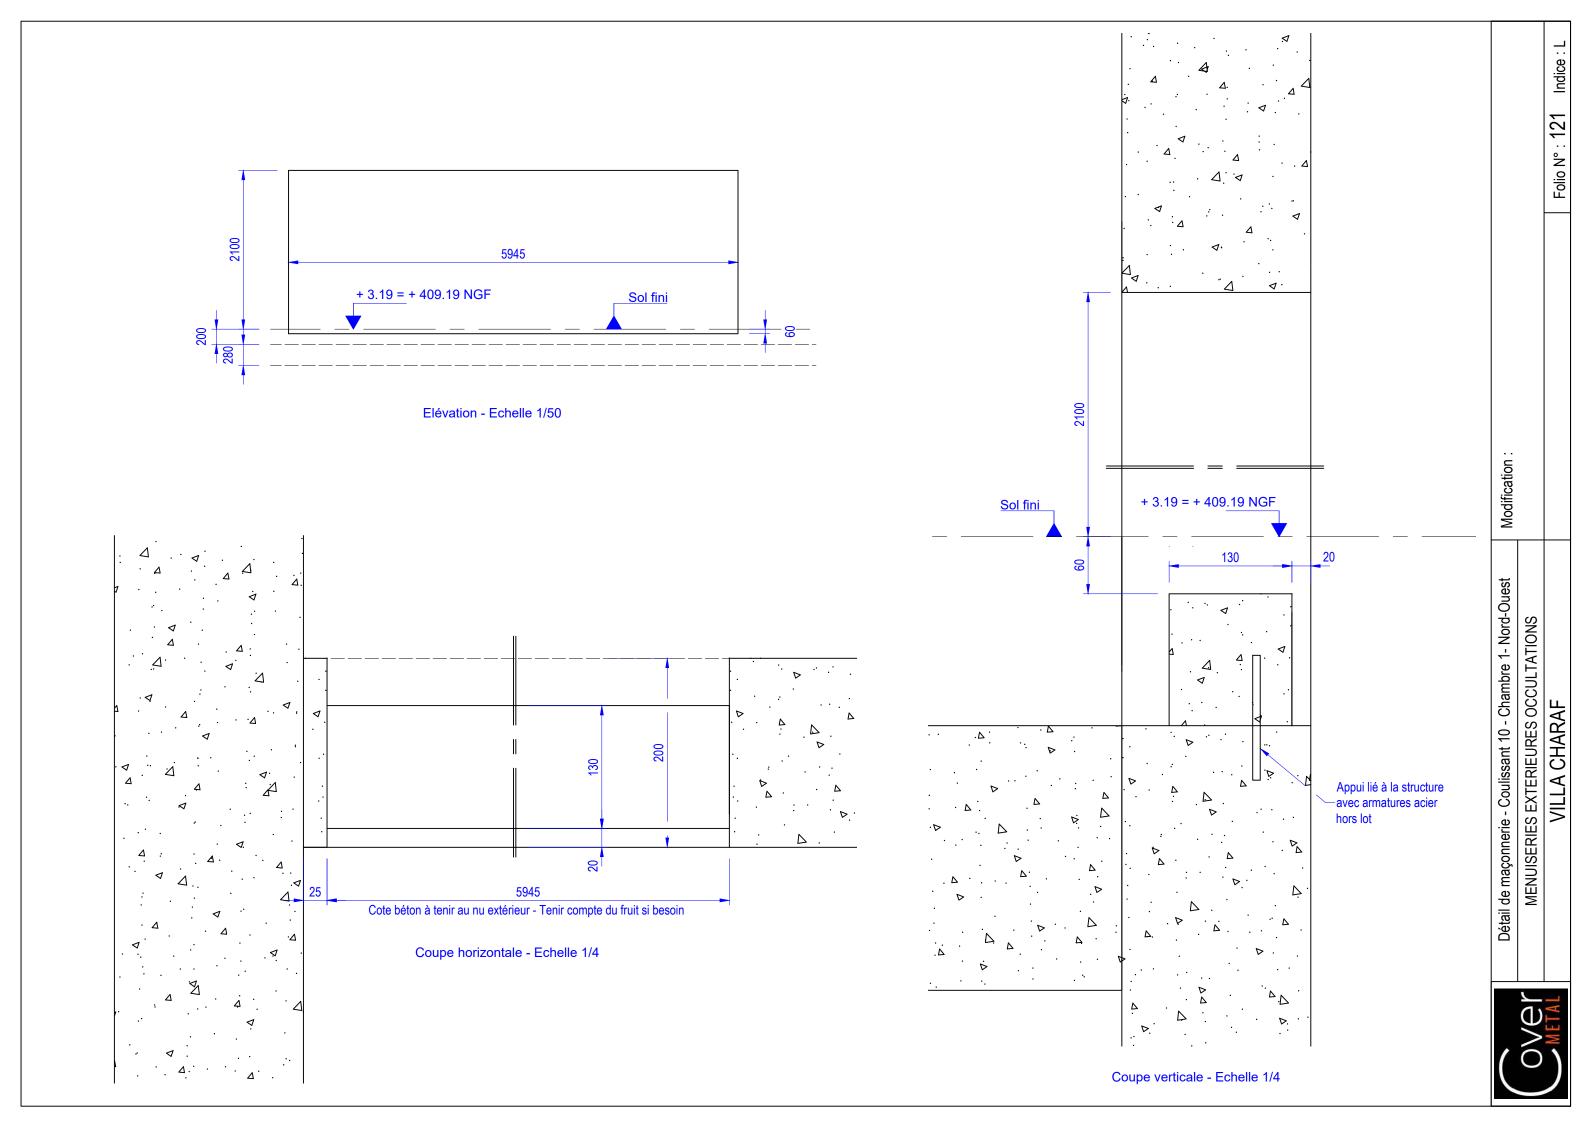

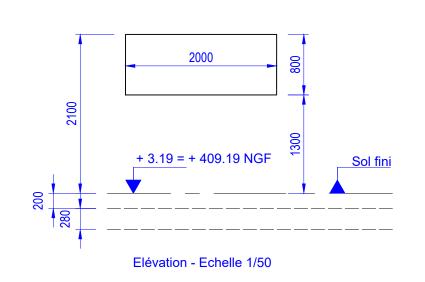


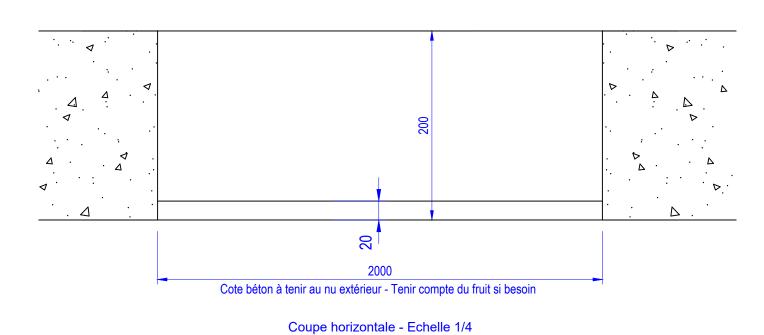


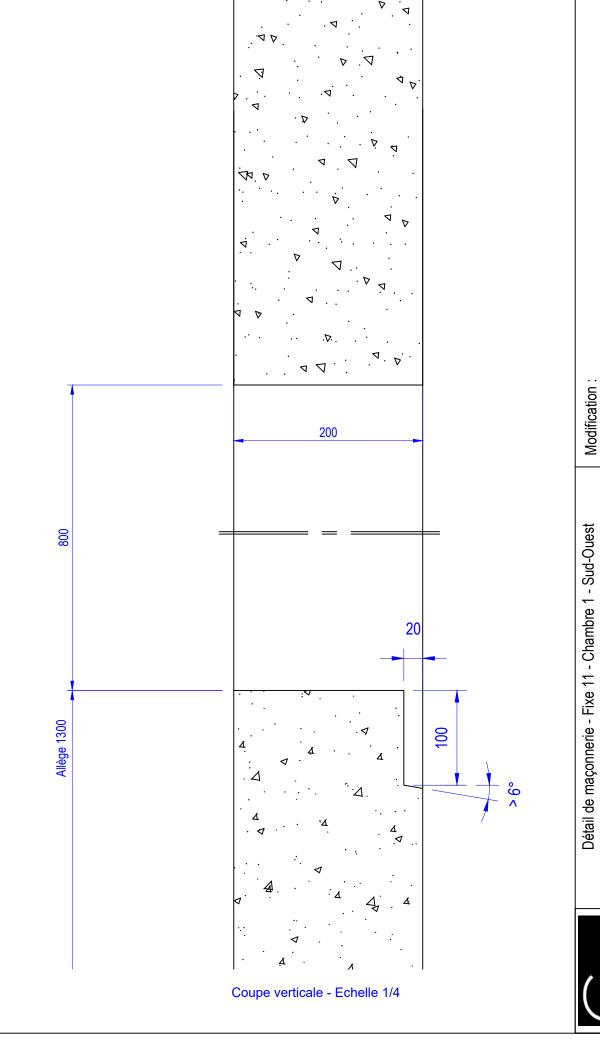


Folio N°: 122 Indice: L


MENUISERIES EXTERIEURES OCCULTATIONS VILLA CHARAF

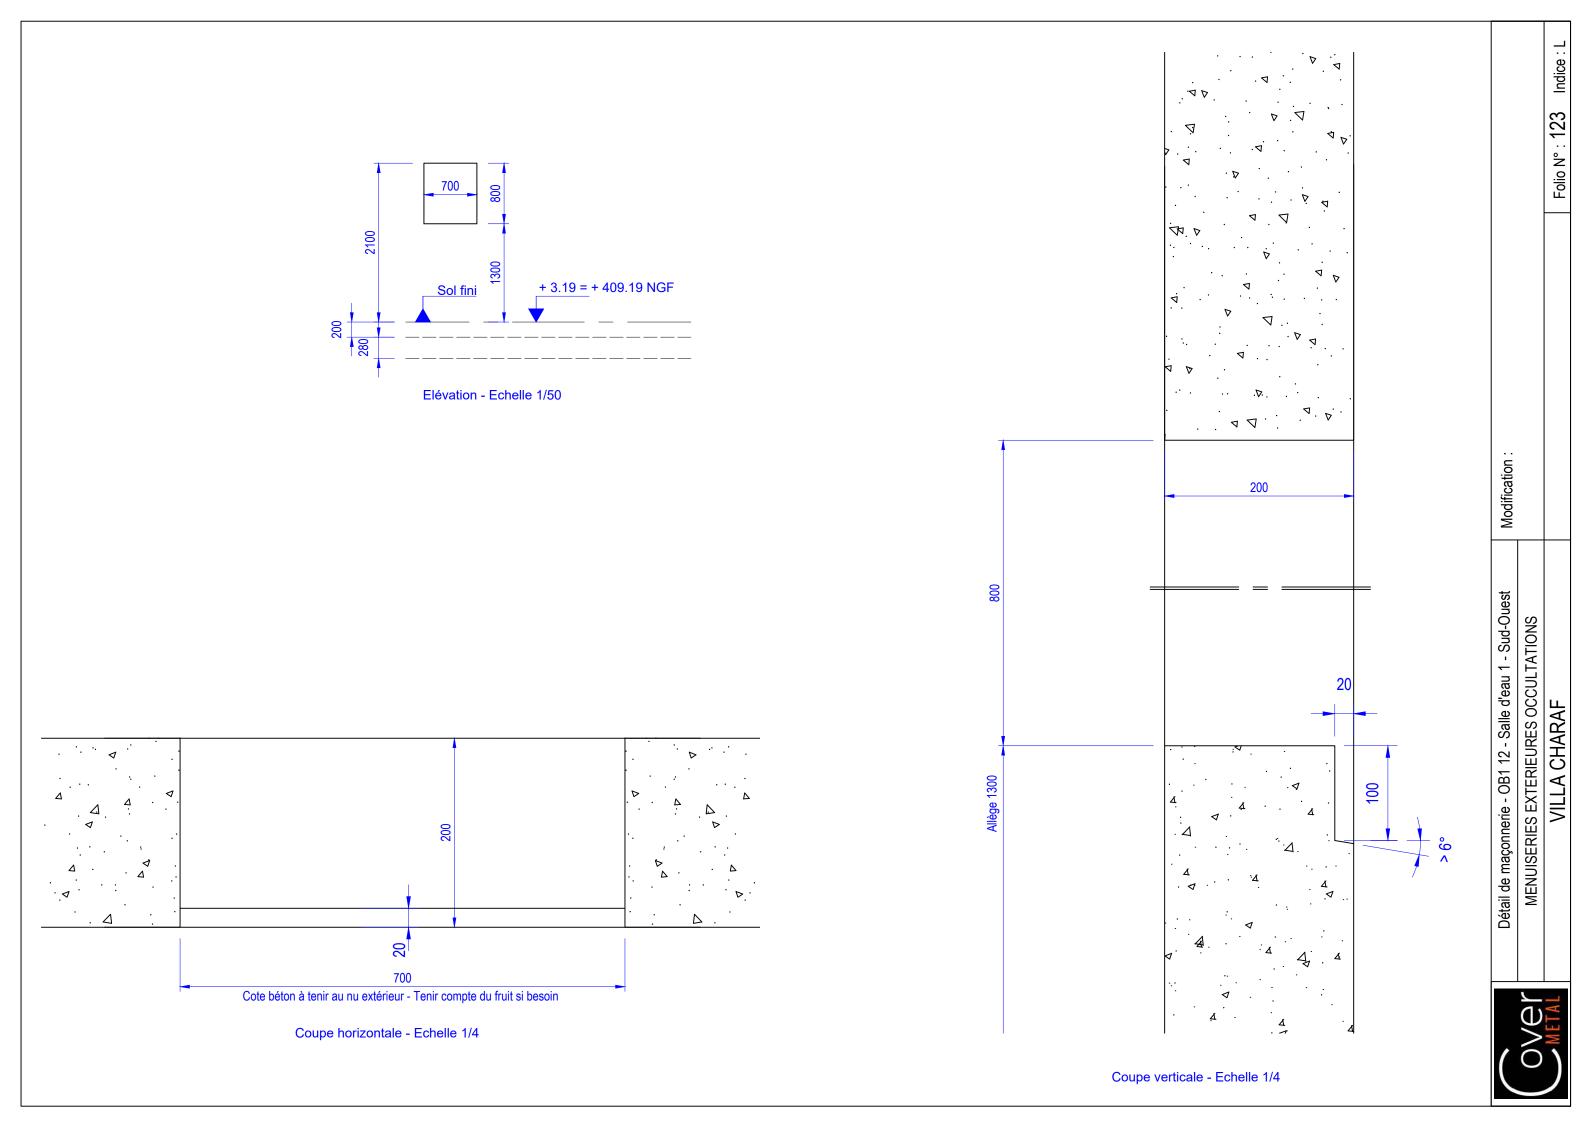

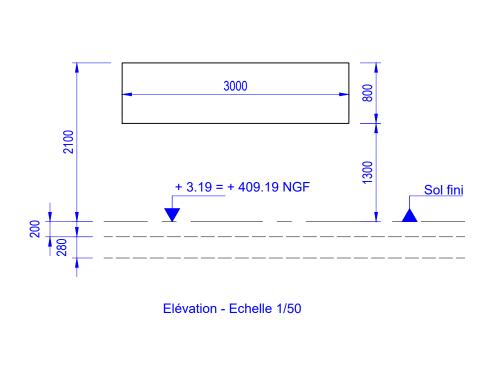

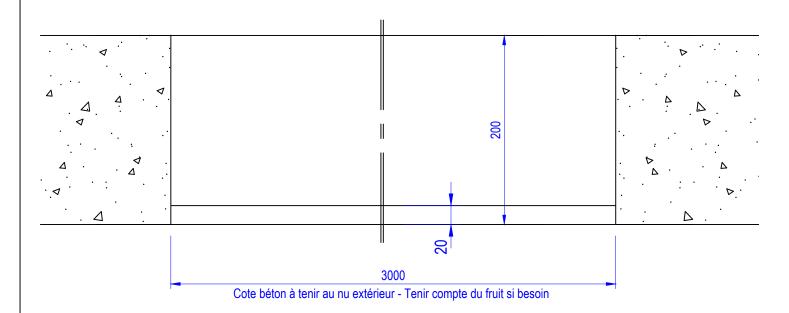

Coupe horizontale - Echelle 1/4

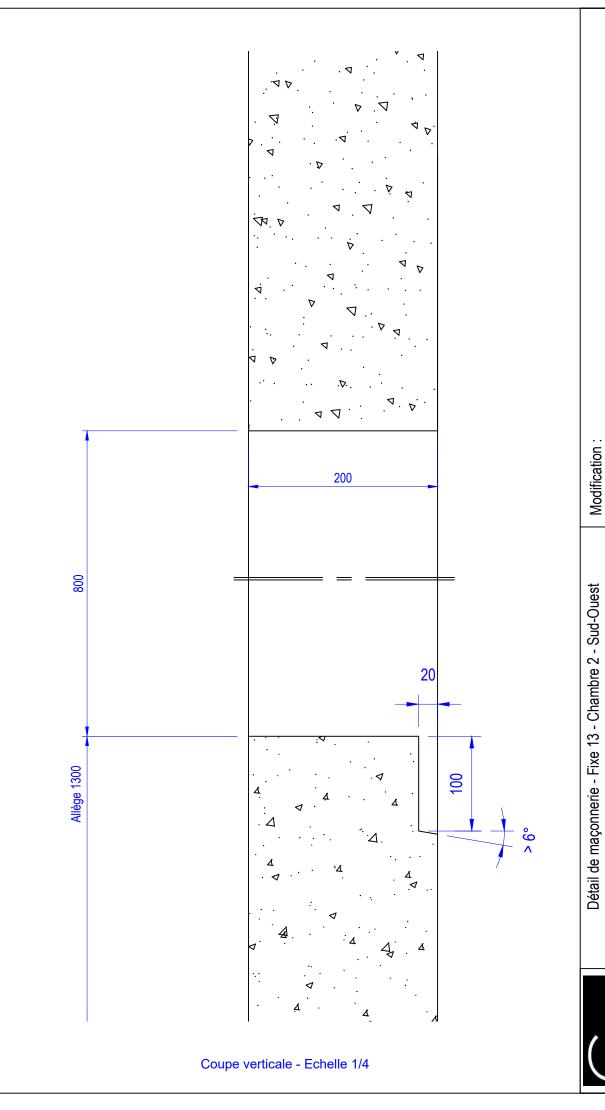

Folio N°: 124 Indice: L

MENUISERIES EXTERIEURES OCCULTATIONS VILLA CHARAF

