



Menuiserie Paret SAS

343 Rue Alphonse Gourju
38 140 Apprieu

Tél : 04 76 05 45 45
Fax : 04 76 67 99 61
contact@menuiserie-paret.fr

ZAC LES TERRASSES LA CLAIRIERE - BRON

ILOT G1 - G2 - 69500 BRON


LOT N°06 MENUISERIES EXTERIEURES - OCCULTATIONS
REZ

Maître d'ouvrage : Lyon Métropole Habitat

Architecte : ATELIER DU PONT - PARIS

L		
K		
J		
I		
H		
G	Cotation ressauts folio 17A et 19A selon avis du CT 690C207E_1_CRED N61 - MENUISERIES PARET	29/07/2022
F	Seuils modifiés sur ME 03-A et ME 01-A2 de l'appartement D012, (appui R), selon mail archi du 21/07/2022	22/07/2022
E	Principe de seuil isolé et PMR pour redimensionnement ME03-A et ME01-A2 sur D012 - Folio 18	18/07/2022
D	Mise à jour selon VISA ZTB-ADP-LOT 06--VISA 05-220523 et échanges avec la contrôleuse technique - Dissociation R-1	20/06/2022
C	Mise à jour selon VISA ZTB-ADP-LOT 06--VISA 04-220502	06/05/2022
B	Mise à jour selon VISA ZTB-ADP-LOT 06--VISA 03-220422	26/04/2022
A	Altitude des seuils sur les loggias - Repérage des VR motorisés - Mise à jour selon VISA ZTB-ADP-LOT 06--VISA 01-220408	14/04/2022
0	Première édition	8/04/2022
Indice	Modifications	Date


Sauf indication contraire, les cotes sont en millimètre, les élévations sont vues de l'intérieur

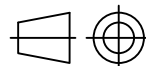

ME XX-XX = Repère archi selon plan chantier A.3.2
 L xxxx = Largeur de réservation en mm selon détails de maçonnerie
 H xxxx = Hauteur de réservation en mm selon détails de maçonnerie conforme au plan DWG de la façade Nord du 31 03 2022
 A xx, B xx ou C xx = Type d'appui et hauteur d'allège en mm selon détails de maçonnerie

VR motorisé sur locatif

- Légende**
-  Loggias étanchées RDC- dalles sur plots- Cas courant (Type 1a)
 -  Loggias étanchées RDC- dalles sur plots Cas particulier - (Type 1b)
 -  Descentes d'EP

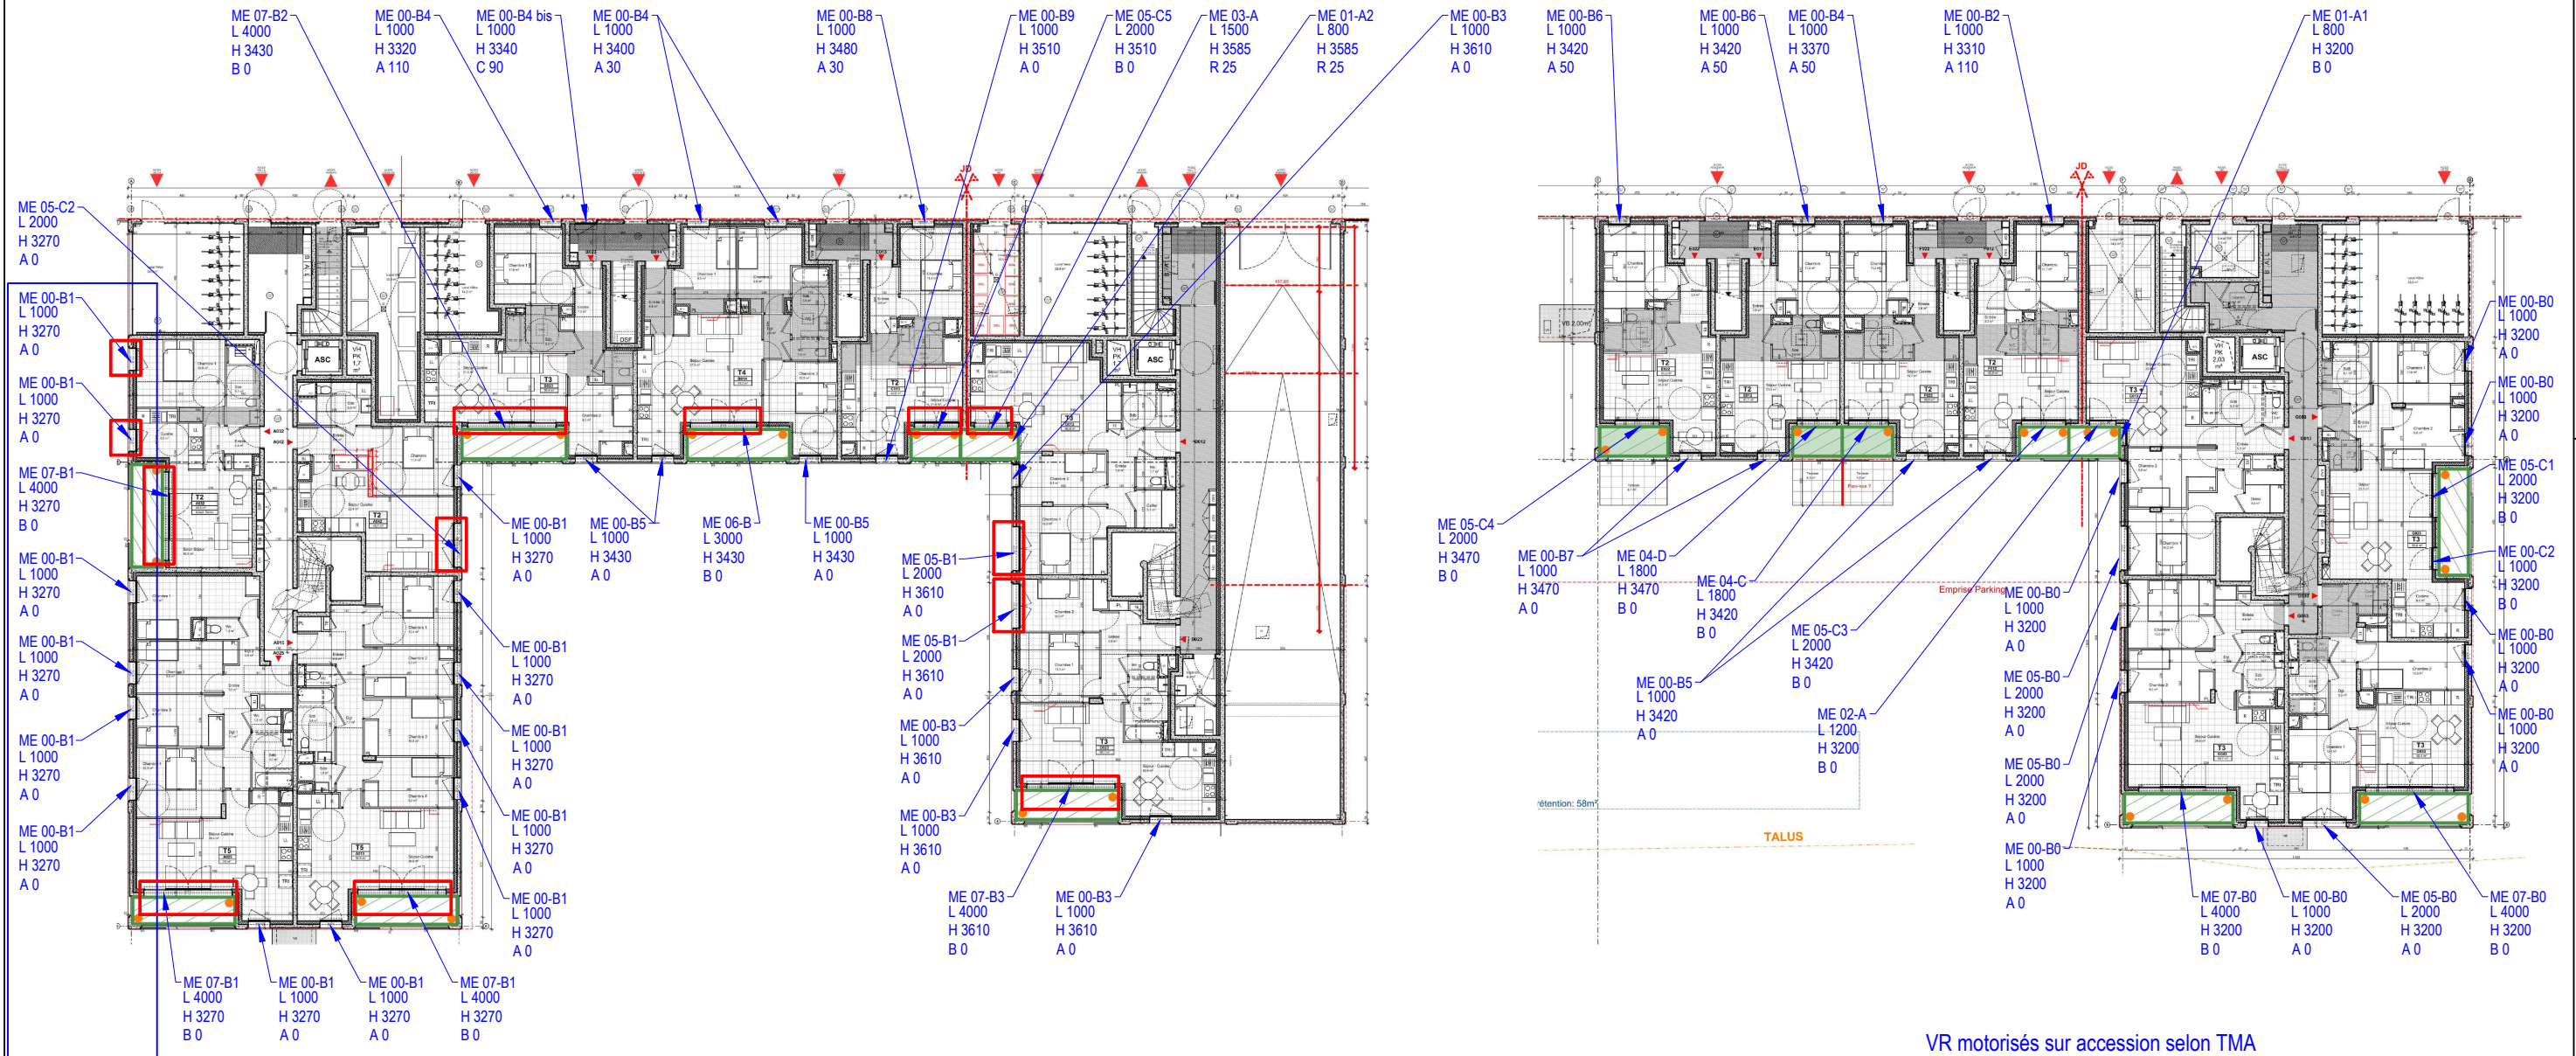

VR motorisés sur accession selon TMA



Altitude des seuils à confirmer par l'architecte, suite à la synthèse faite avec les hauteurs de relevé de l'étanchéur. (Incidence sur les hauteurs tableaux)

Sauf indication contraire, les cotes sont en millimètre, les élévations sont vues de l'intérieur



Conçu par JLG - Approuvé par Raphaël VIRGONE


Reperage et réservations du rez

LOT N°06 MENUISERIES EXTERIEURES - OCCULTATIONS REZ


ZAC LES TERRASSES LA CLAIRIERE - BRON



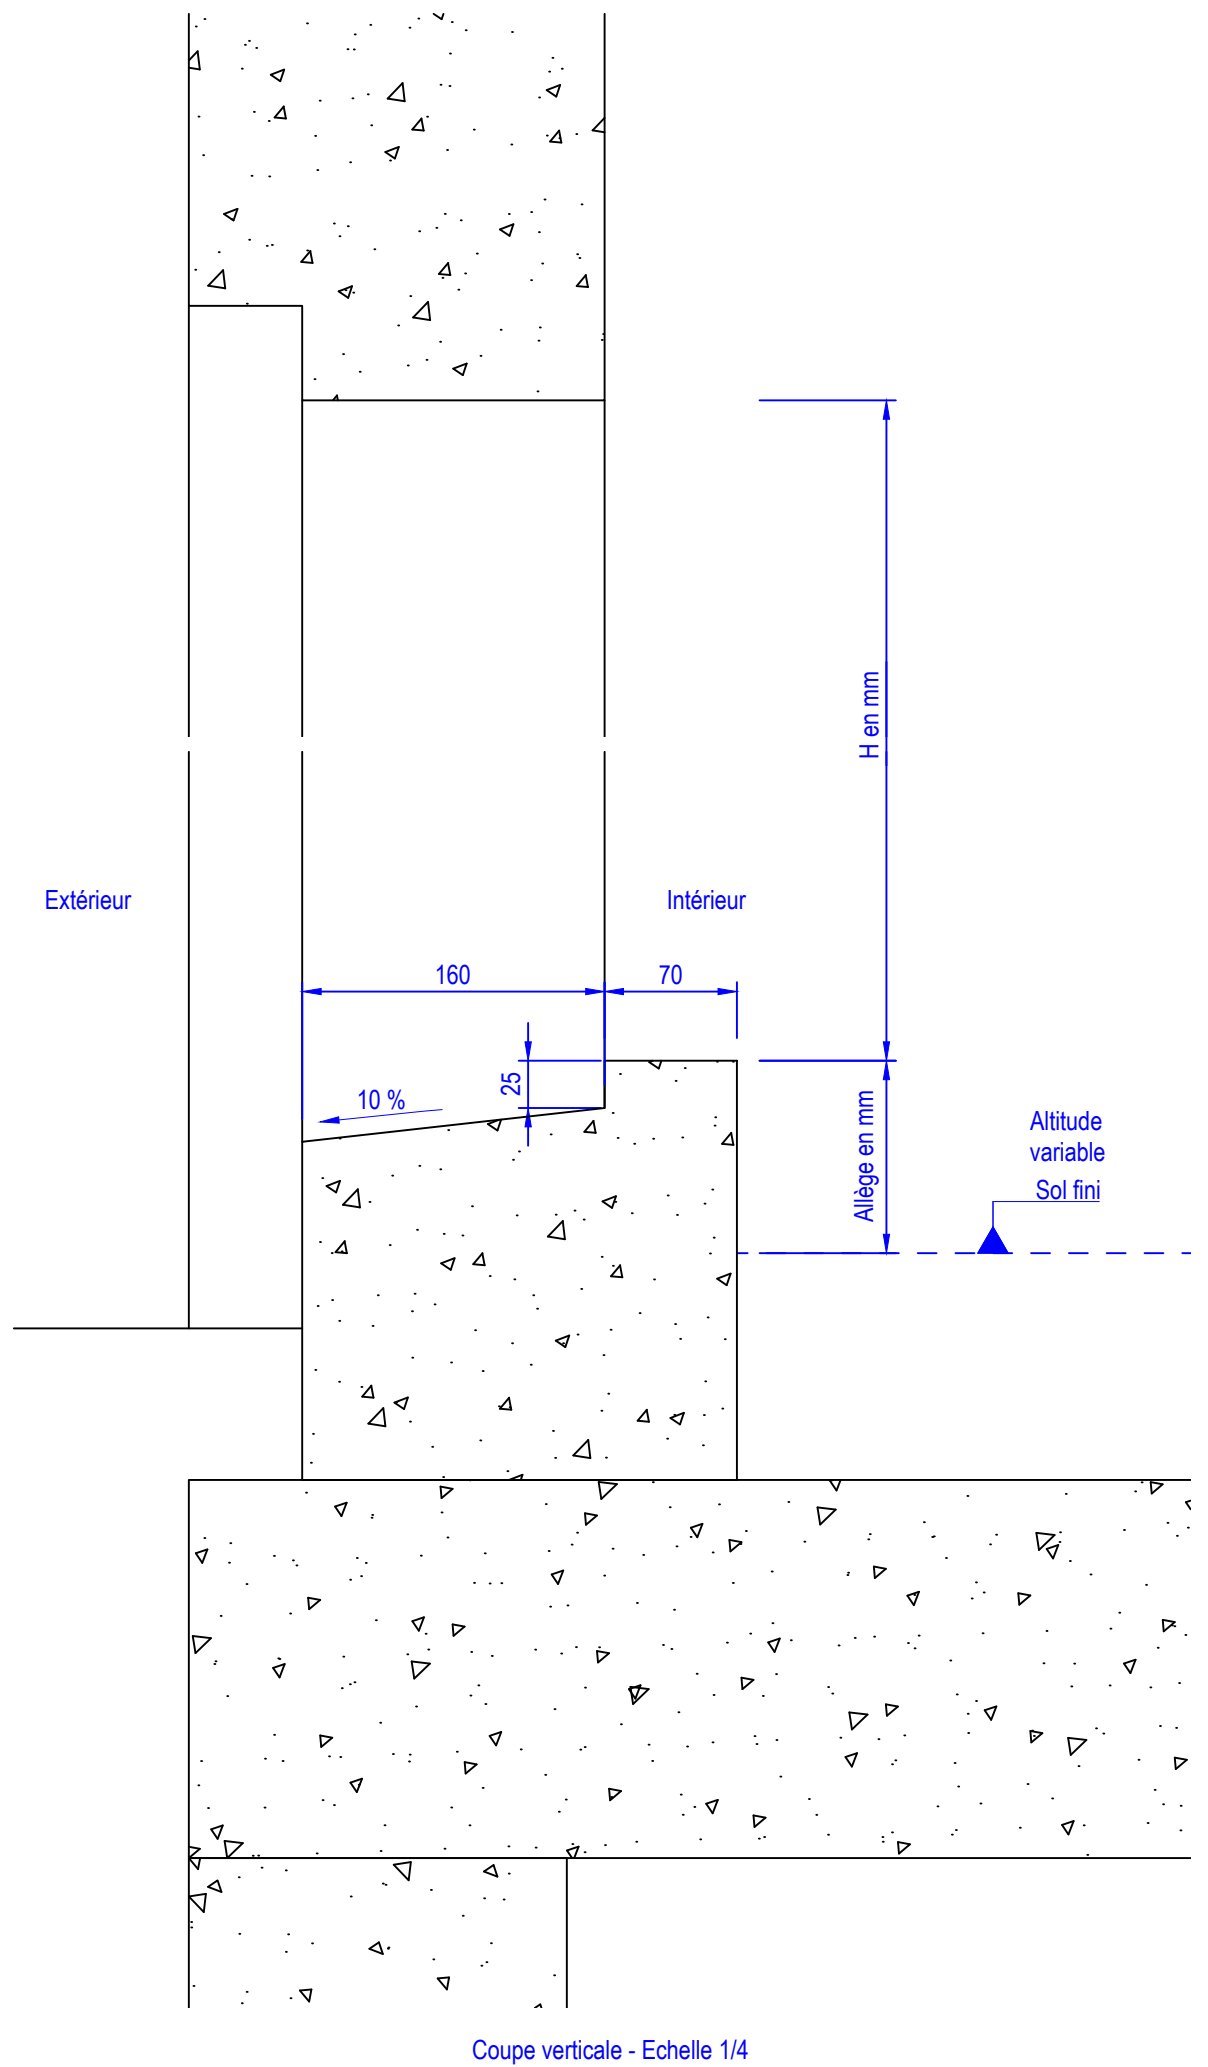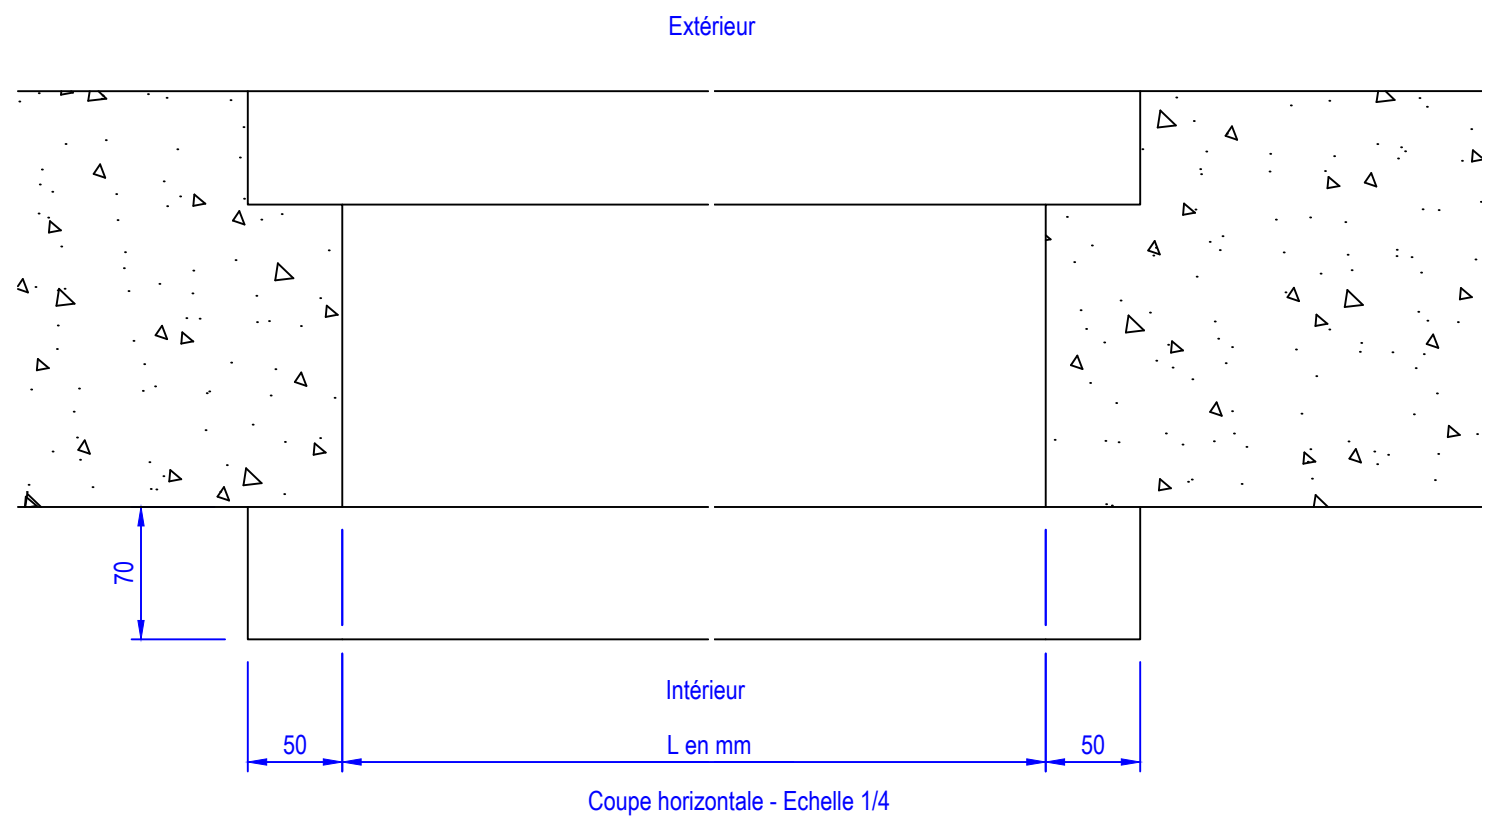


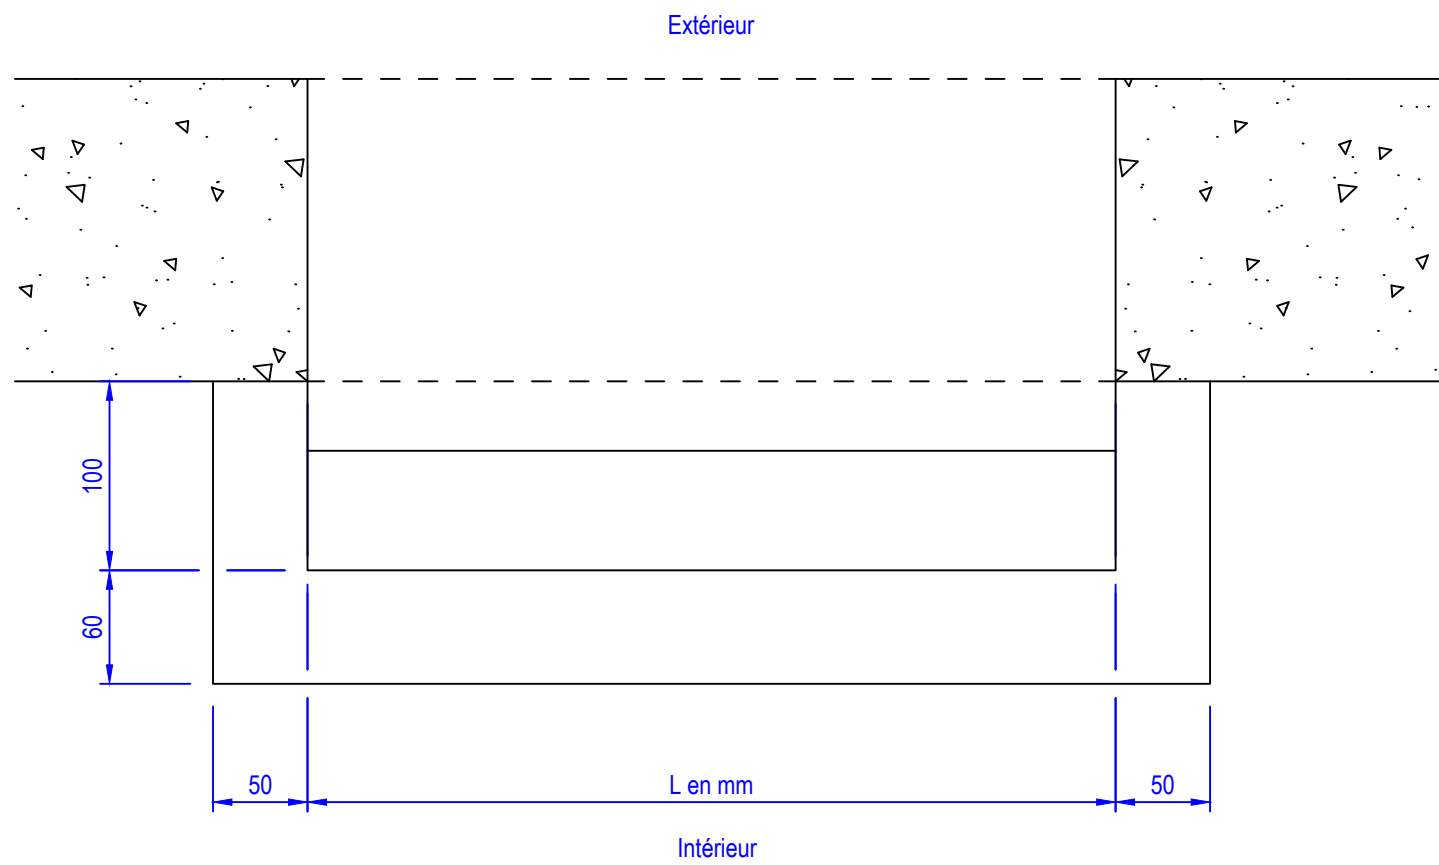


Coupe horizontale - Echelle 1/4

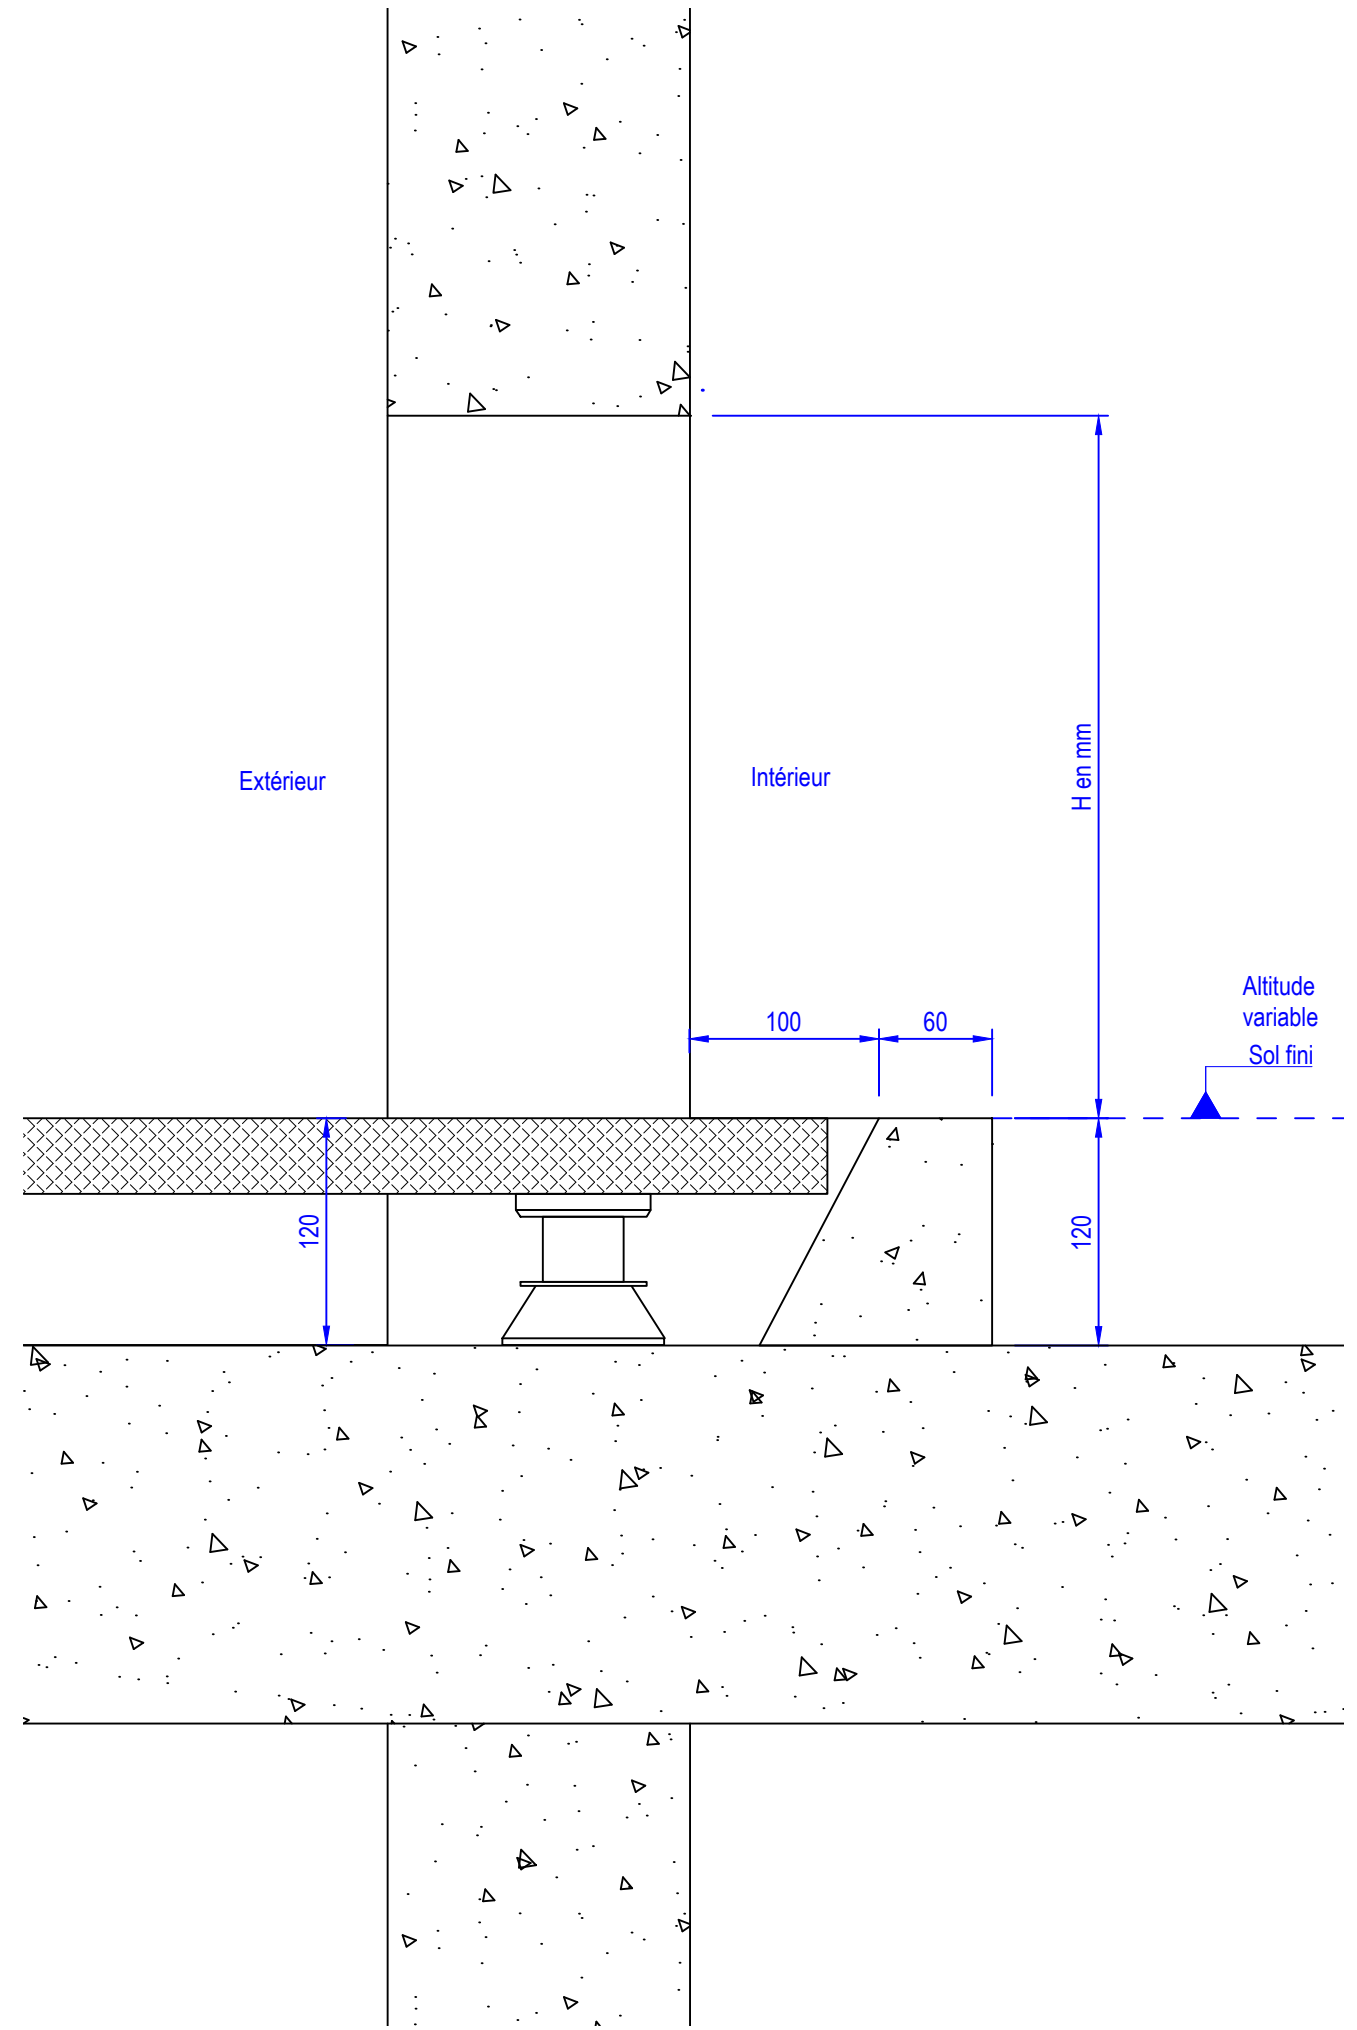


Coupe verticale - Echelle 1/4

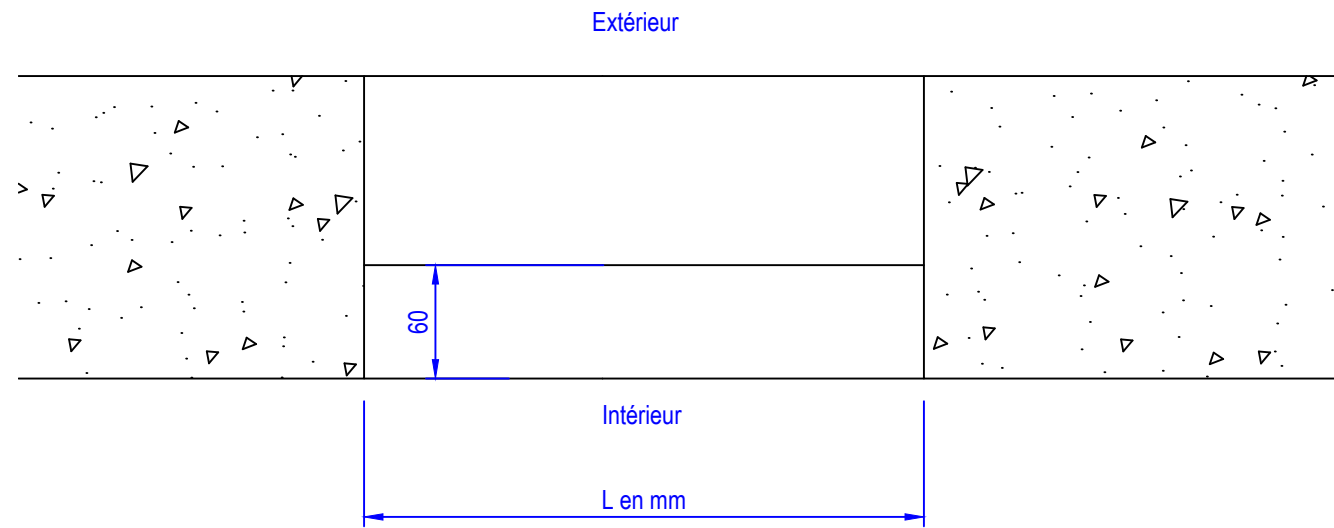


Coupe horizontale - Echelle 1/4

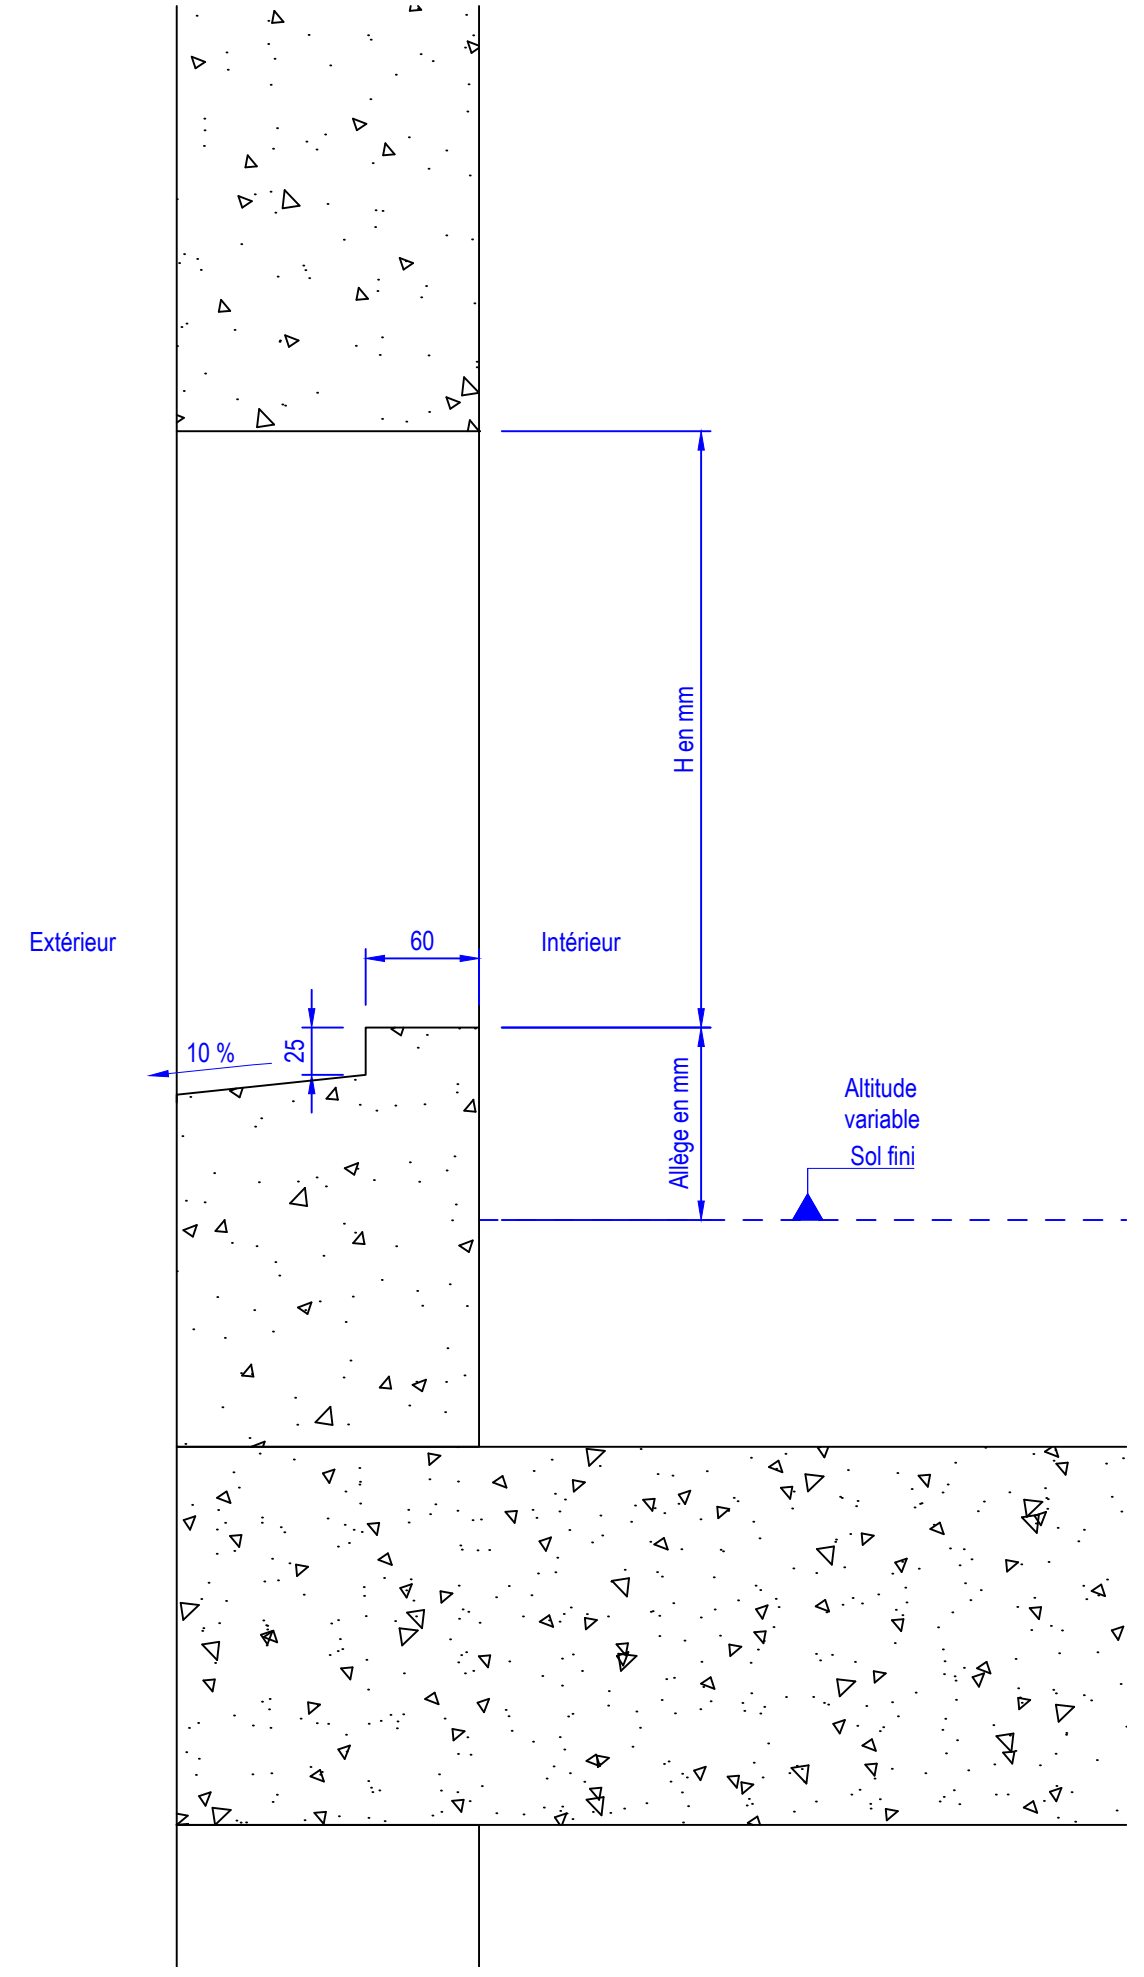

Coupe verticale - Echelle 1/4



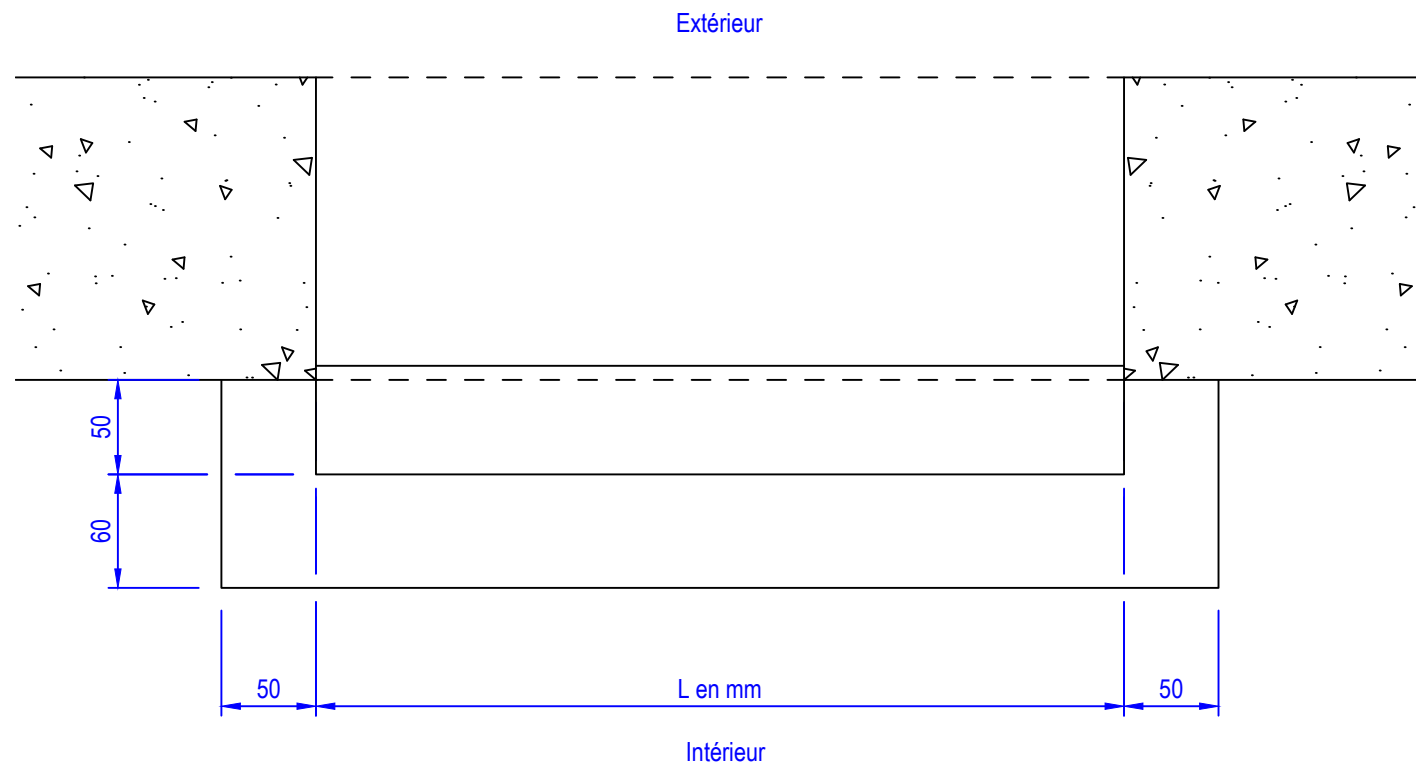



Coupe horizontale - Echelle 1/4

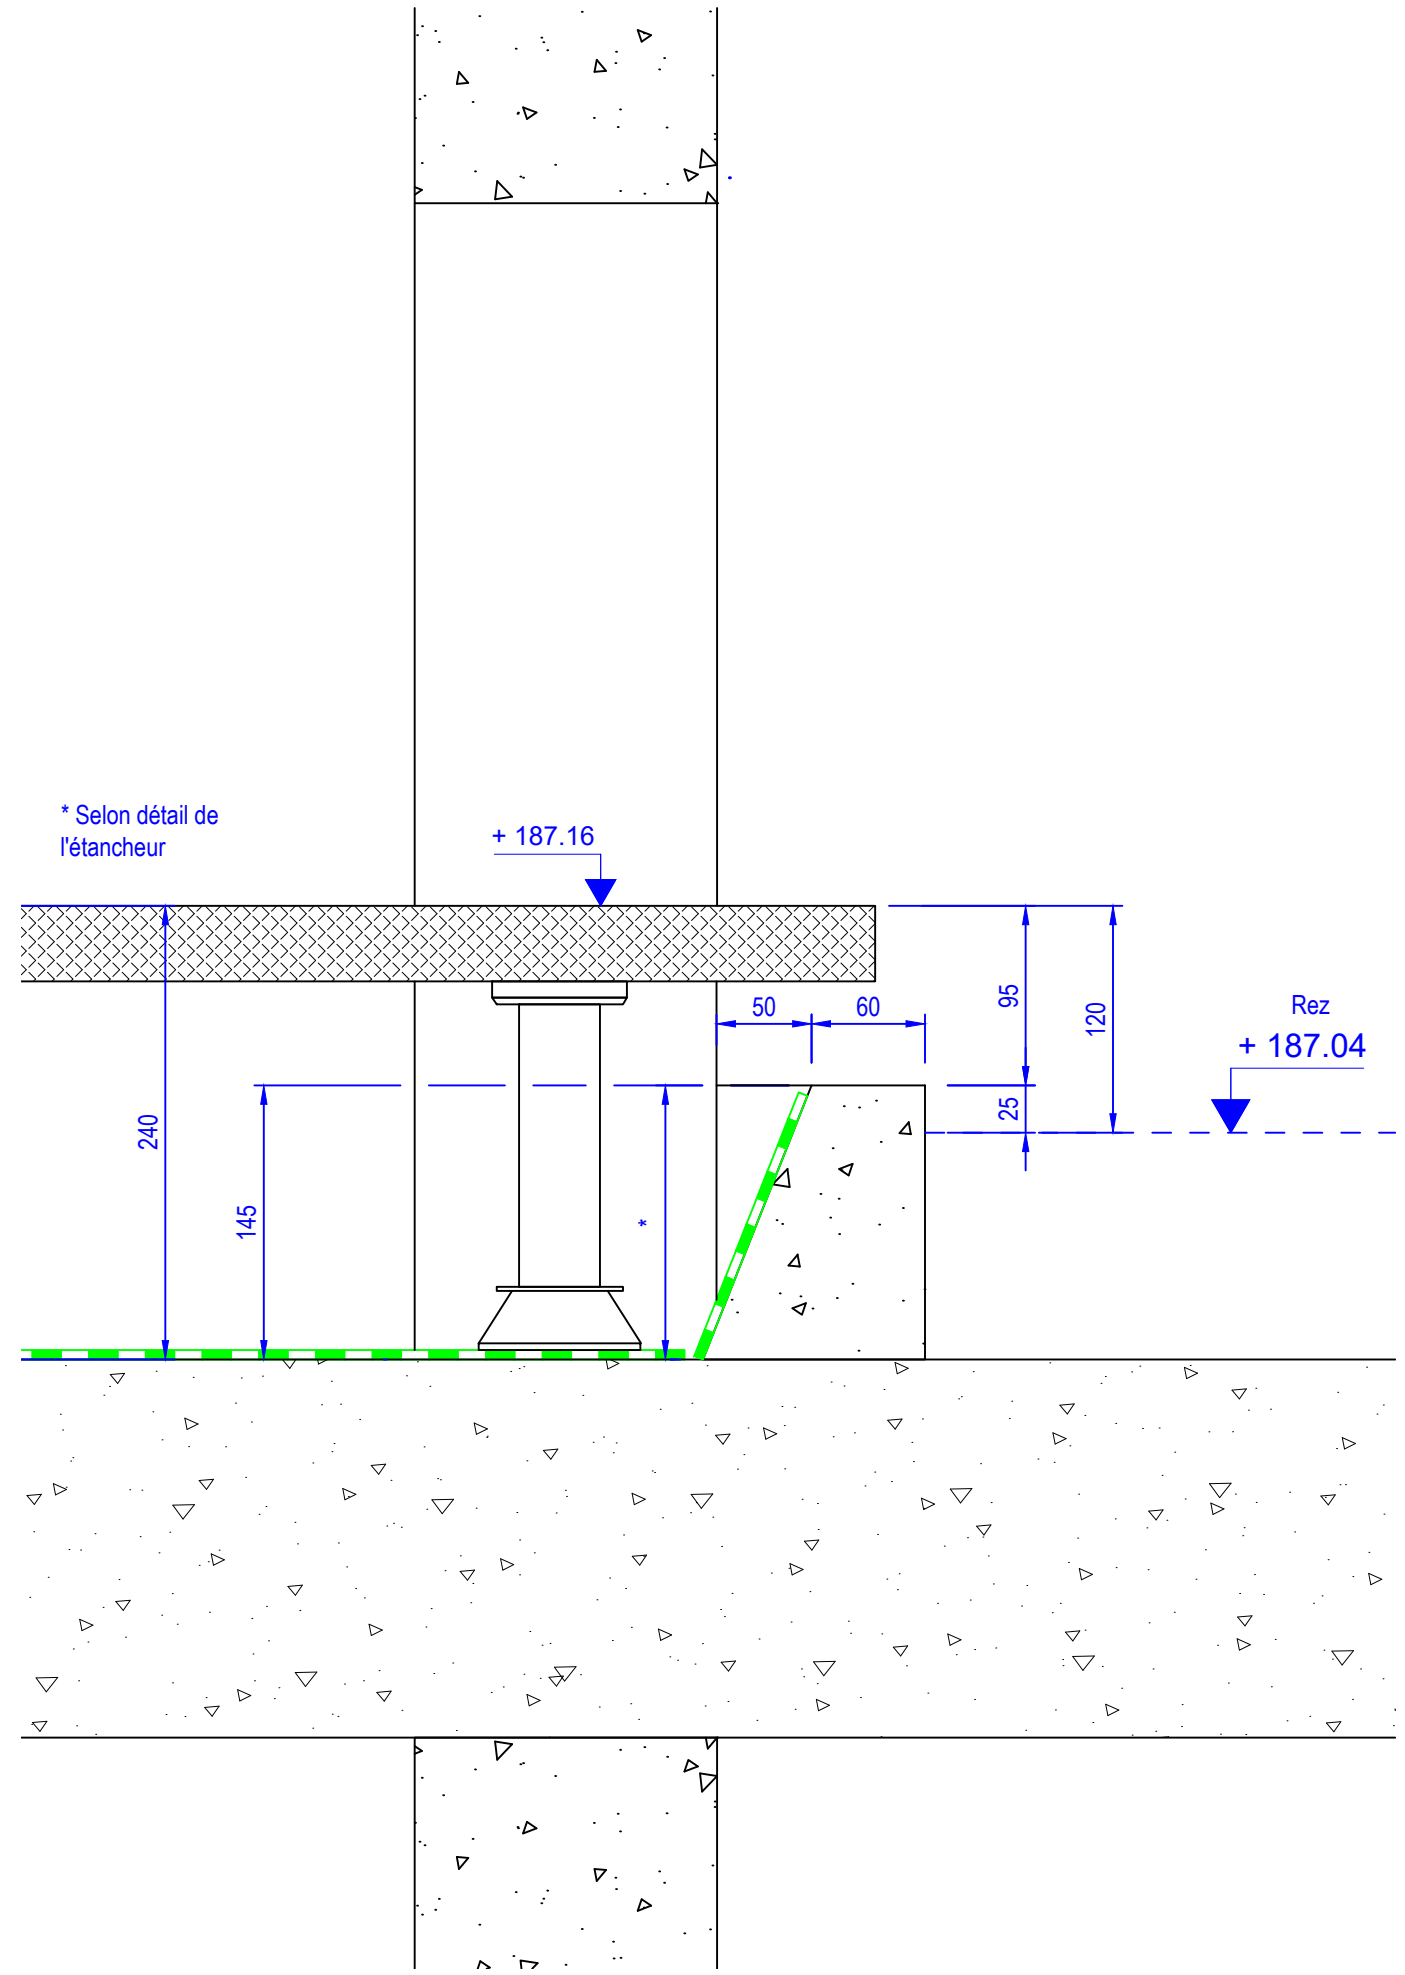

Coupe verticale - Echelle 1/4

Elévation intérieure
Sens d'ouverture selon localisation

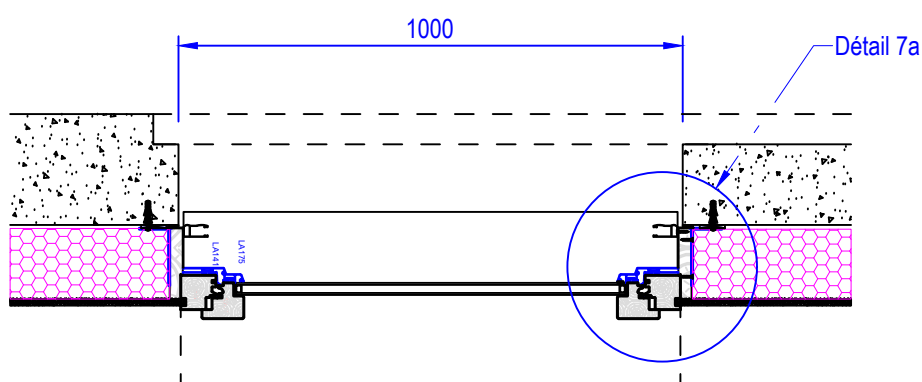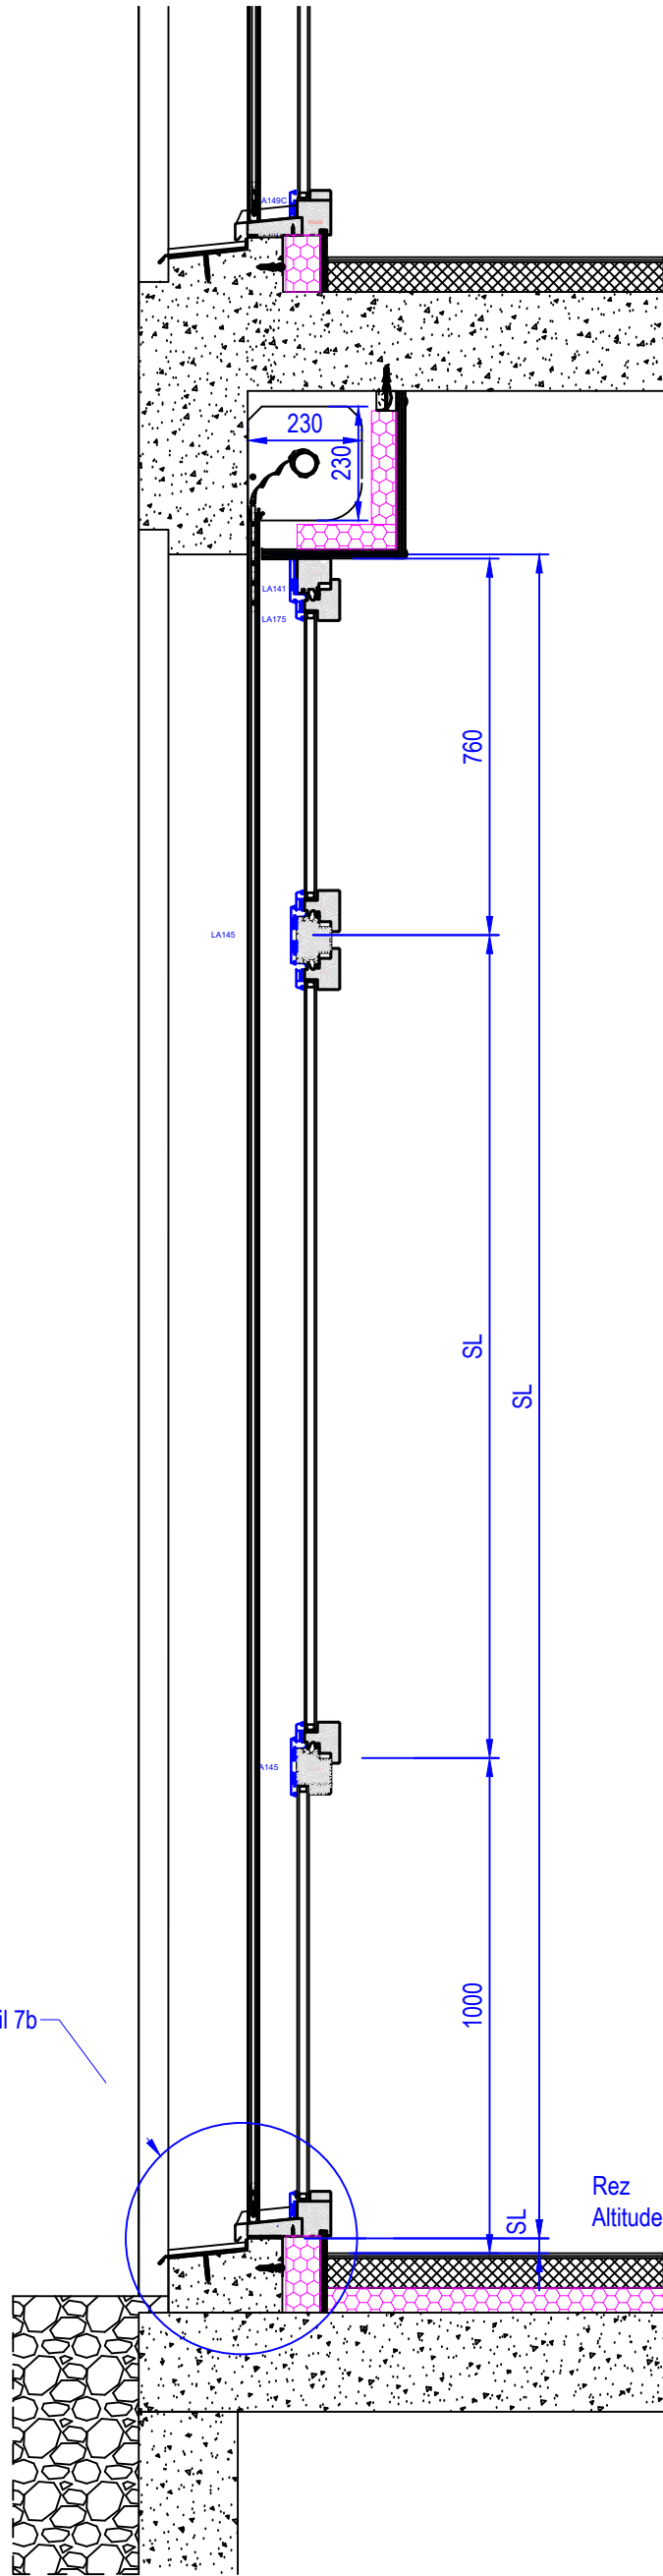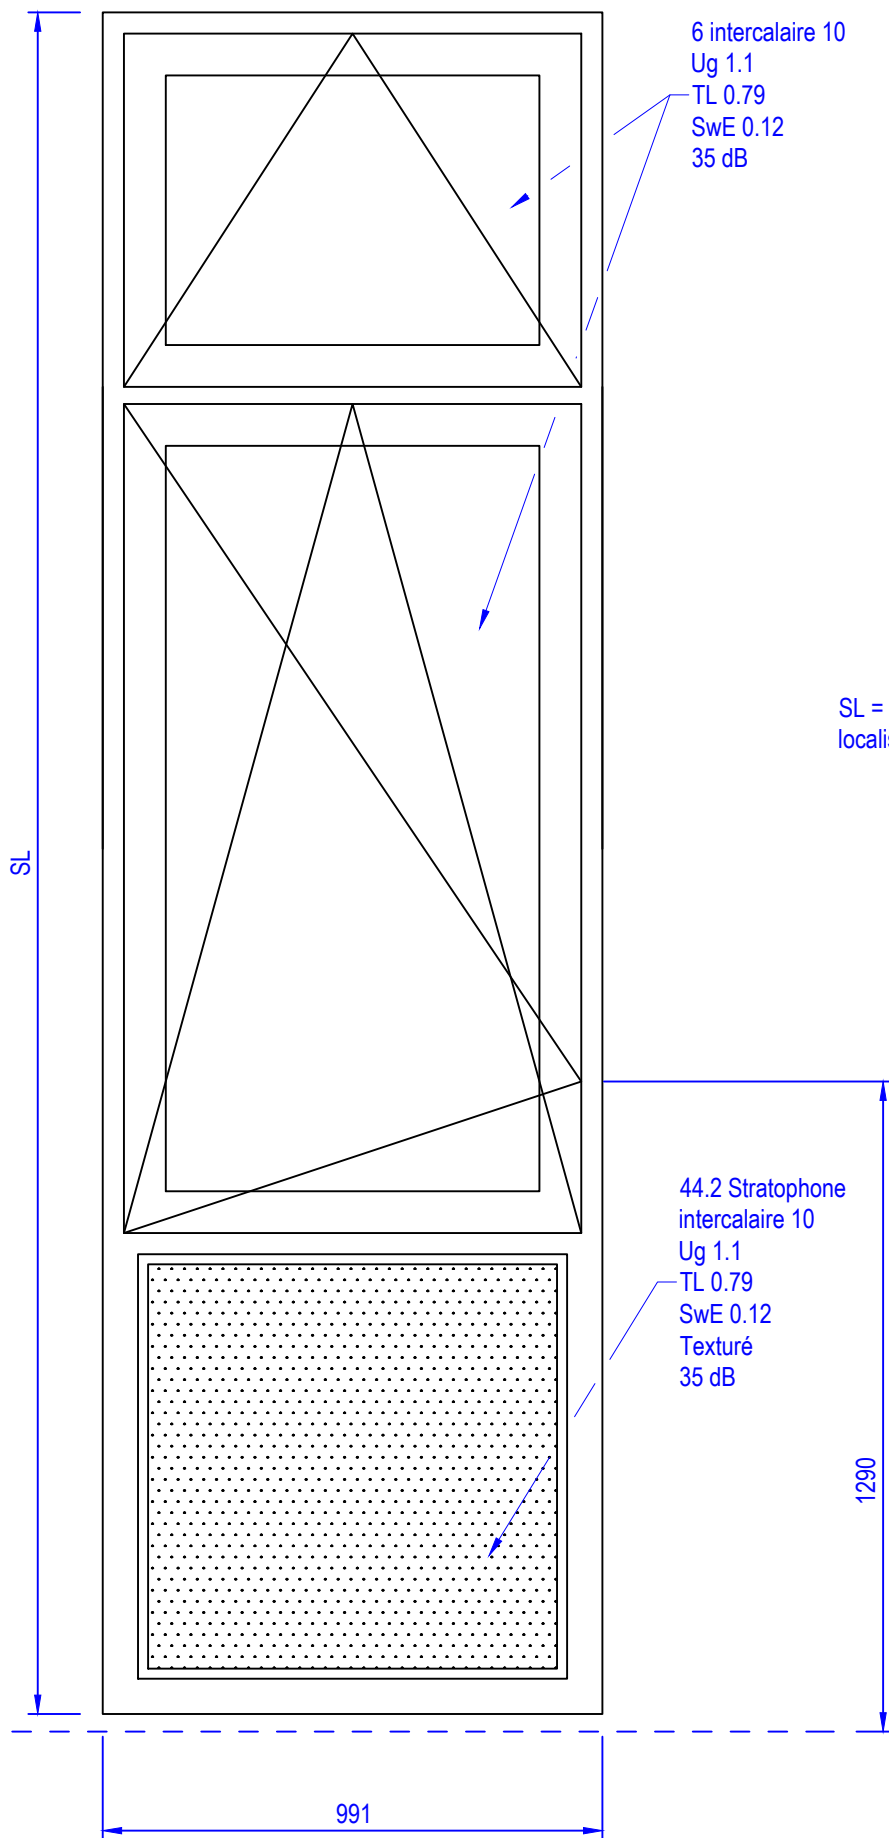

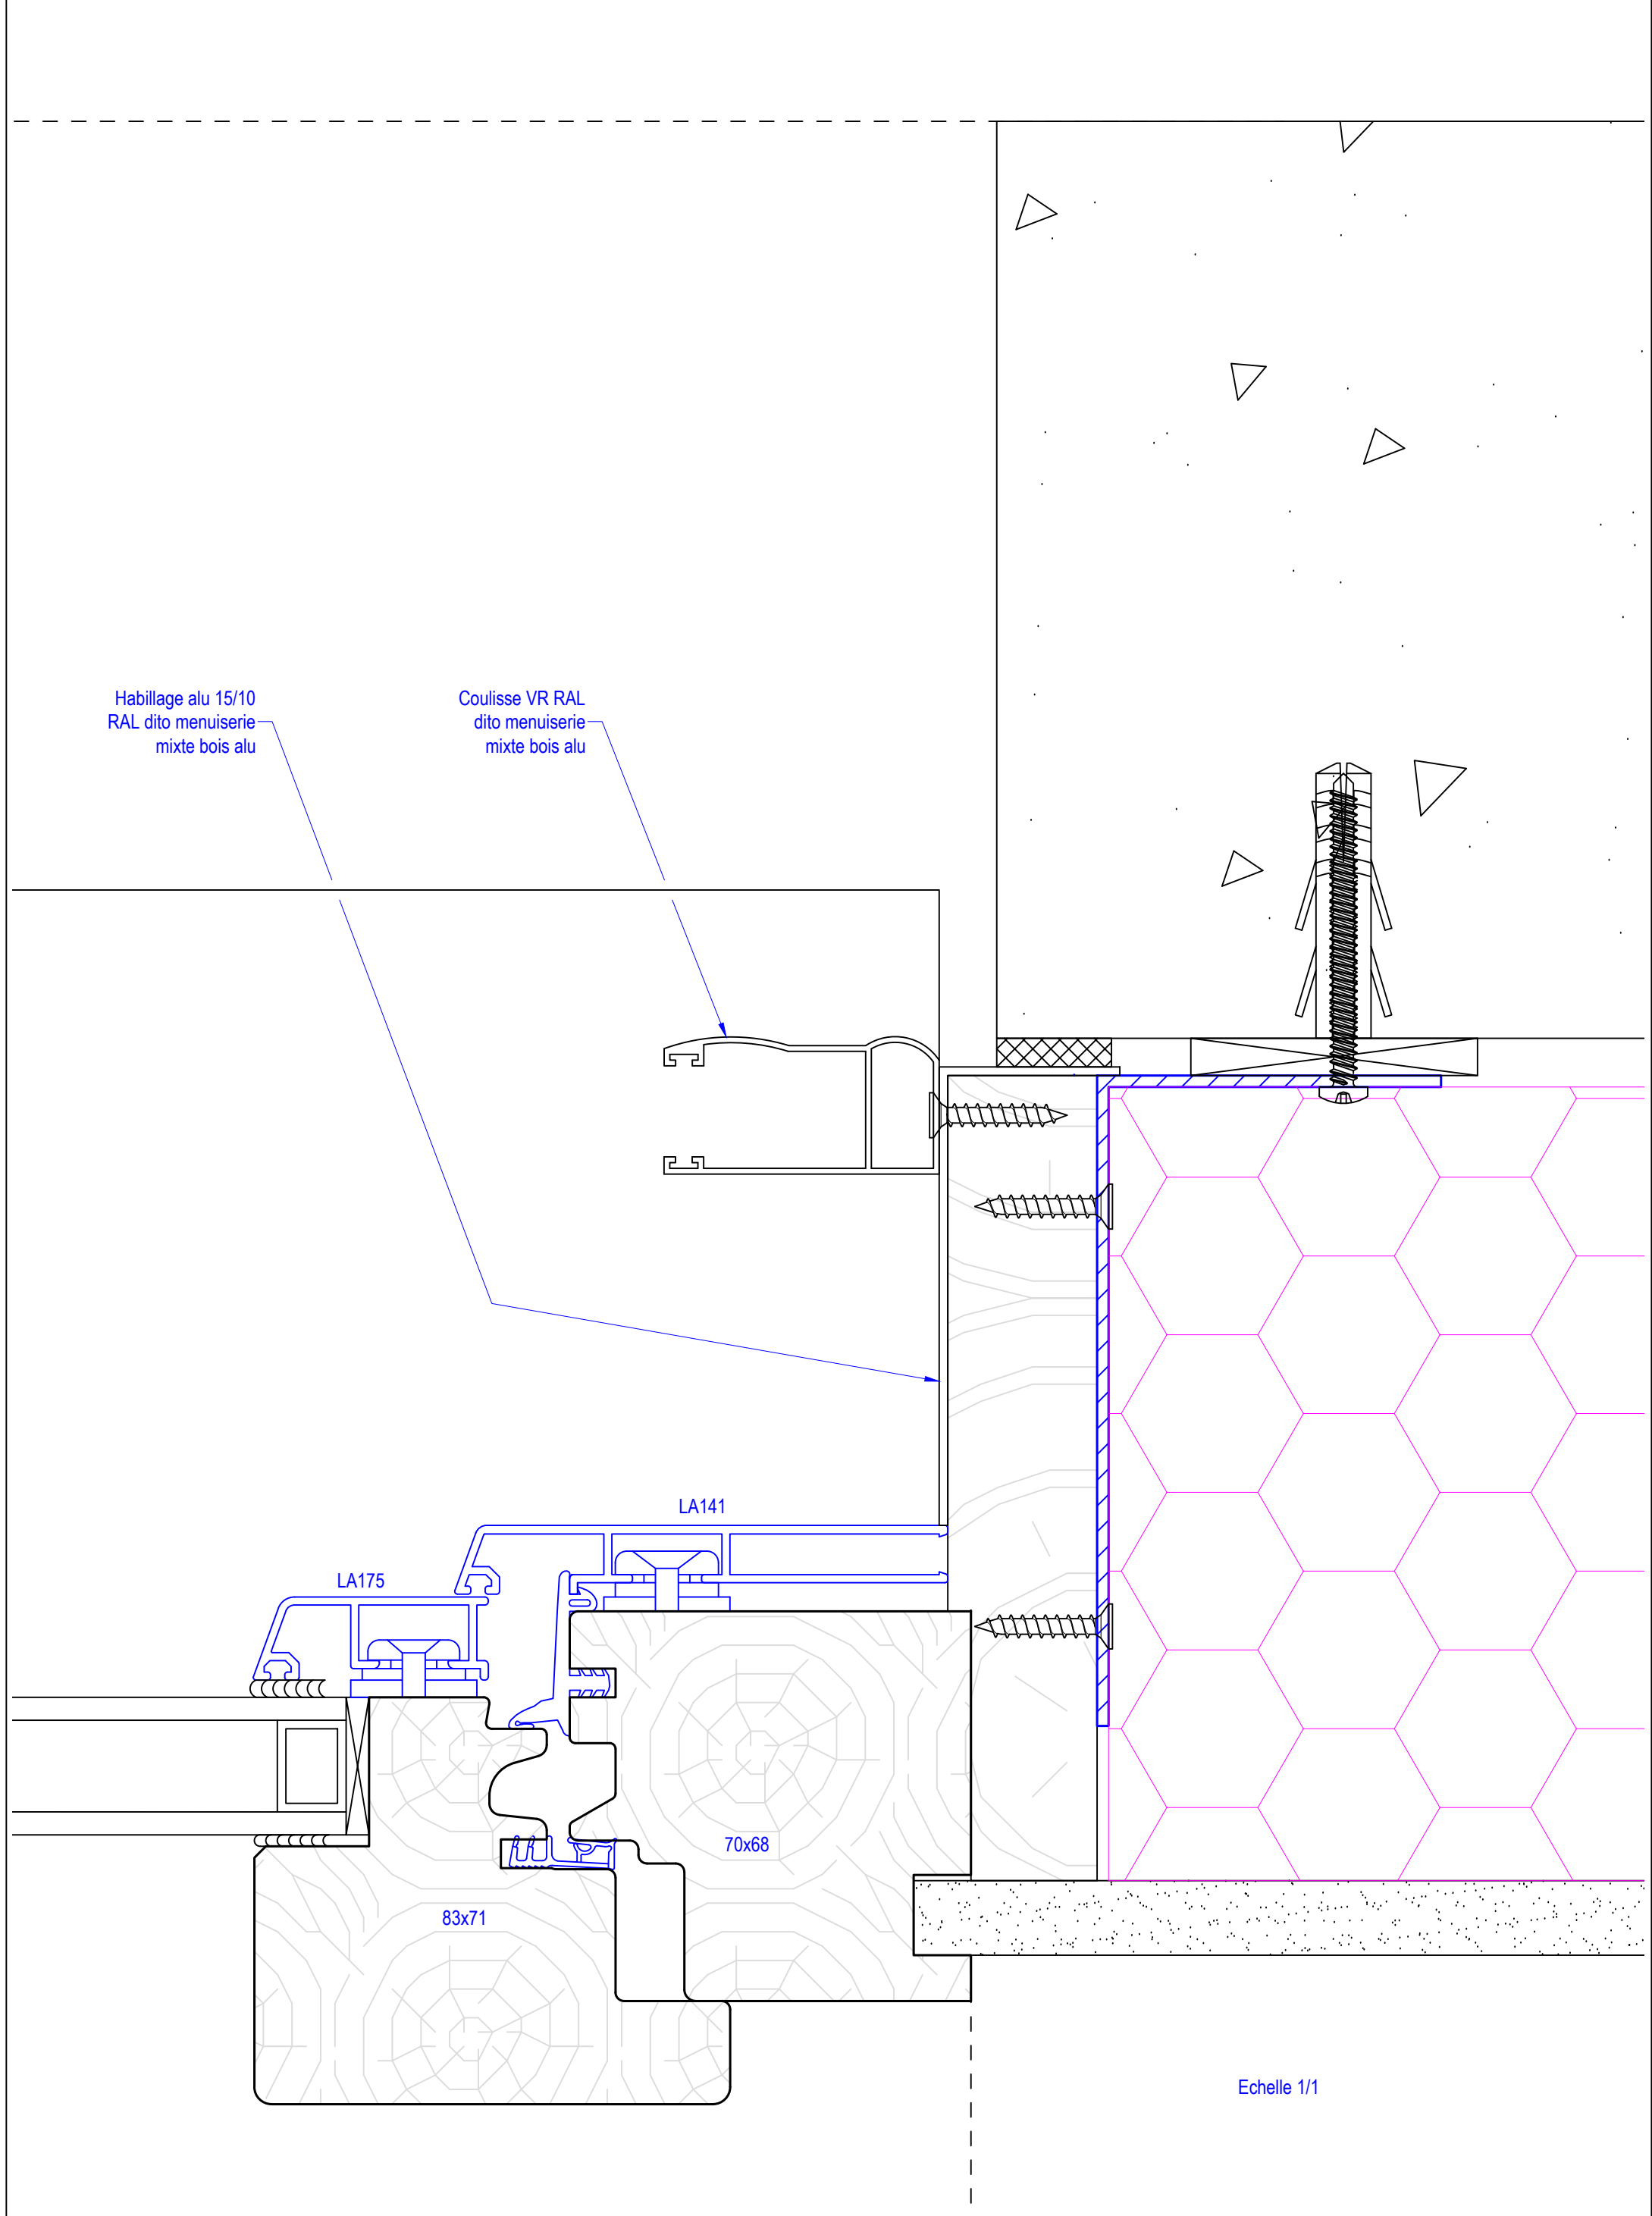

Habillage alu 15/10
RAL dito menuiserie
mixte bois alu

Coulisse VR RAL
dito menuiserie
mixte bois alu

LA141

LA175

70x68

83x71

Echelle 1/1




Détail tapée de doublage

Sauf indication contraire, les cotes sont en millimètre, les élévations sont vues de l'intérieur

LOT N°06 MENUISERIES EXTERIEURES - OCCULTATIONS REZ
ZAC LES TERRASSES LA CLAIRIERE - BRON

Conçu par JLG - Approuvé par Raphaël VIRGONE

Folio N° : 7A Indice : G

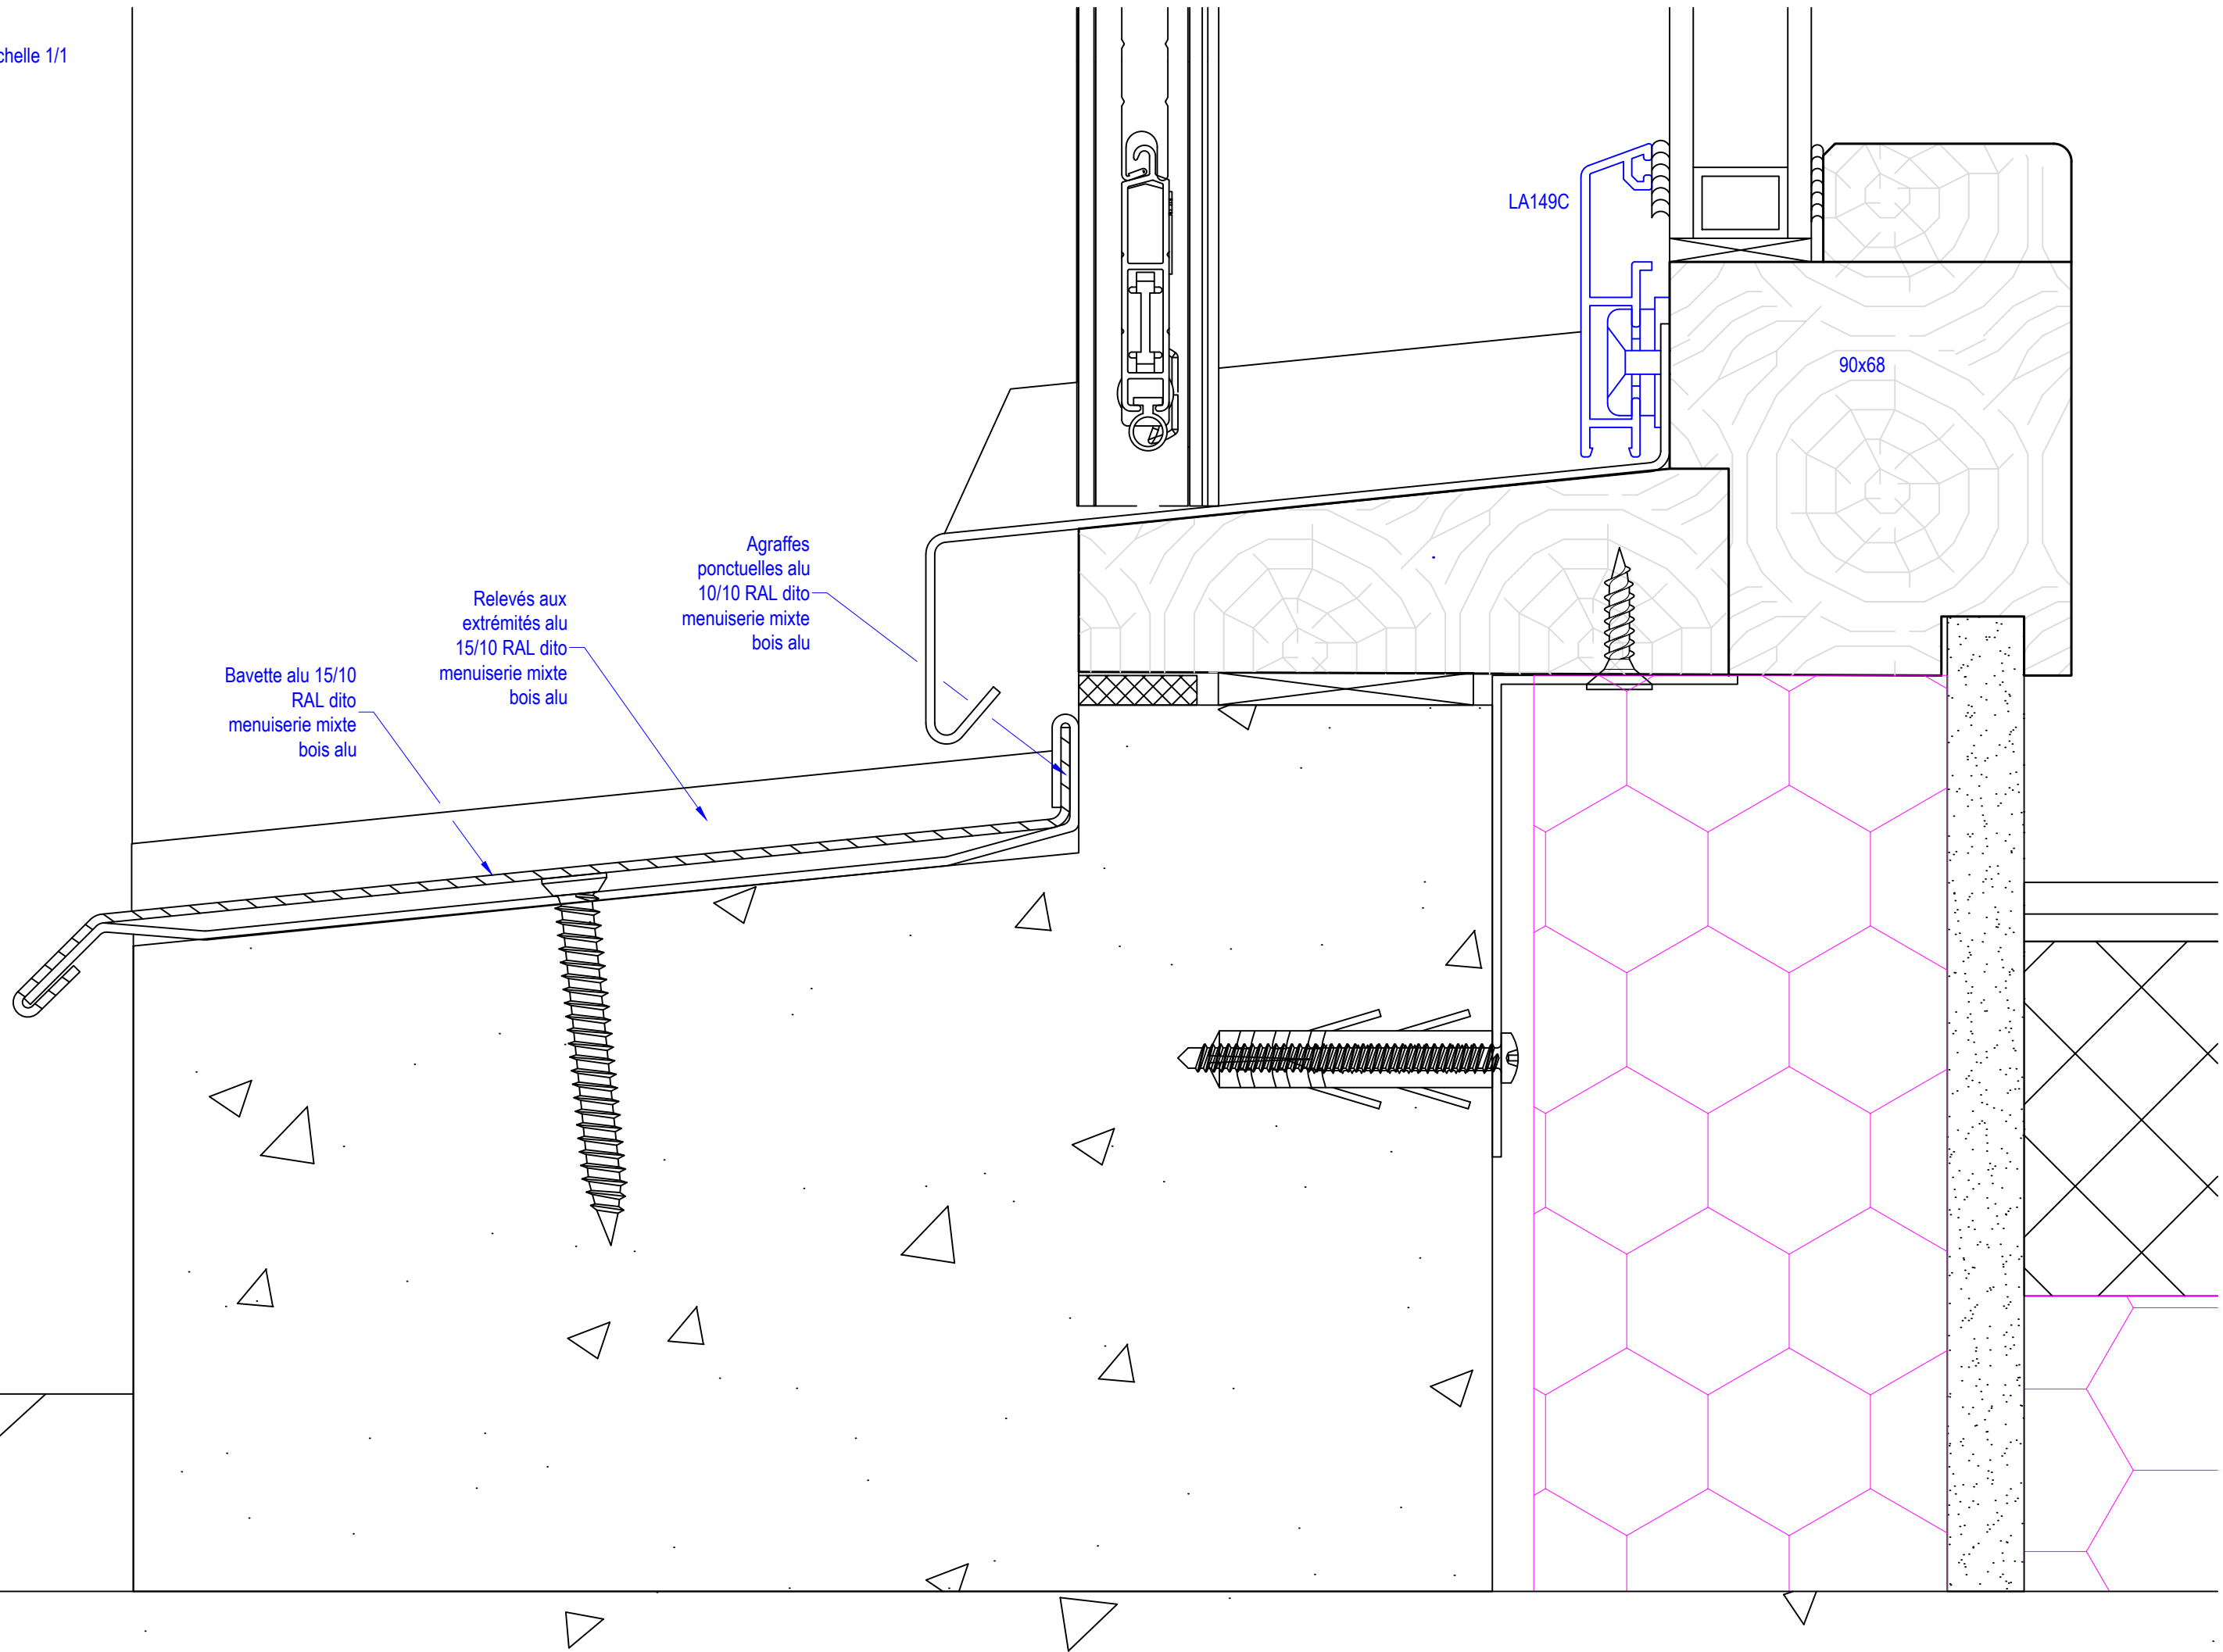

Bavette alu 15/10
RAL dito
menuiserie mixte
bois alu



Relevés aux
extrémités alu
15/10 RAL dito
menuiserie mixte
bois alu

Agraffes
ponctuelles alu
10/10 RAL dito
menuiserie mixte
bois alu




LA149C



90x68

Elévation intérieure


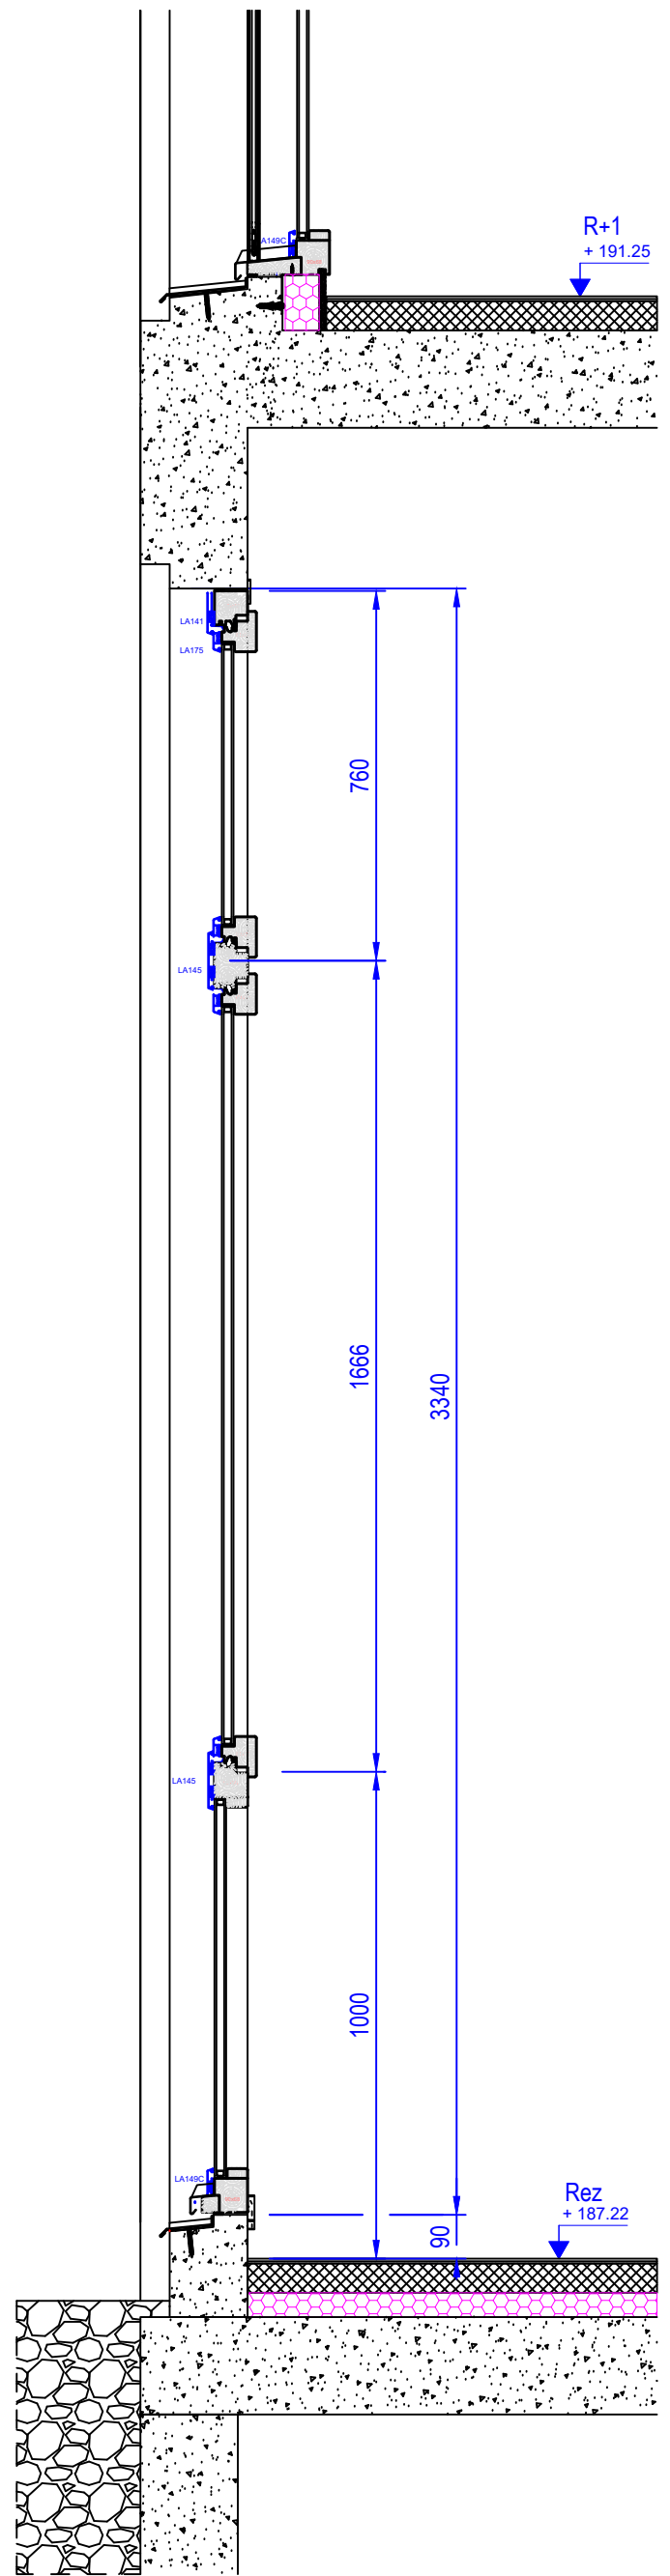
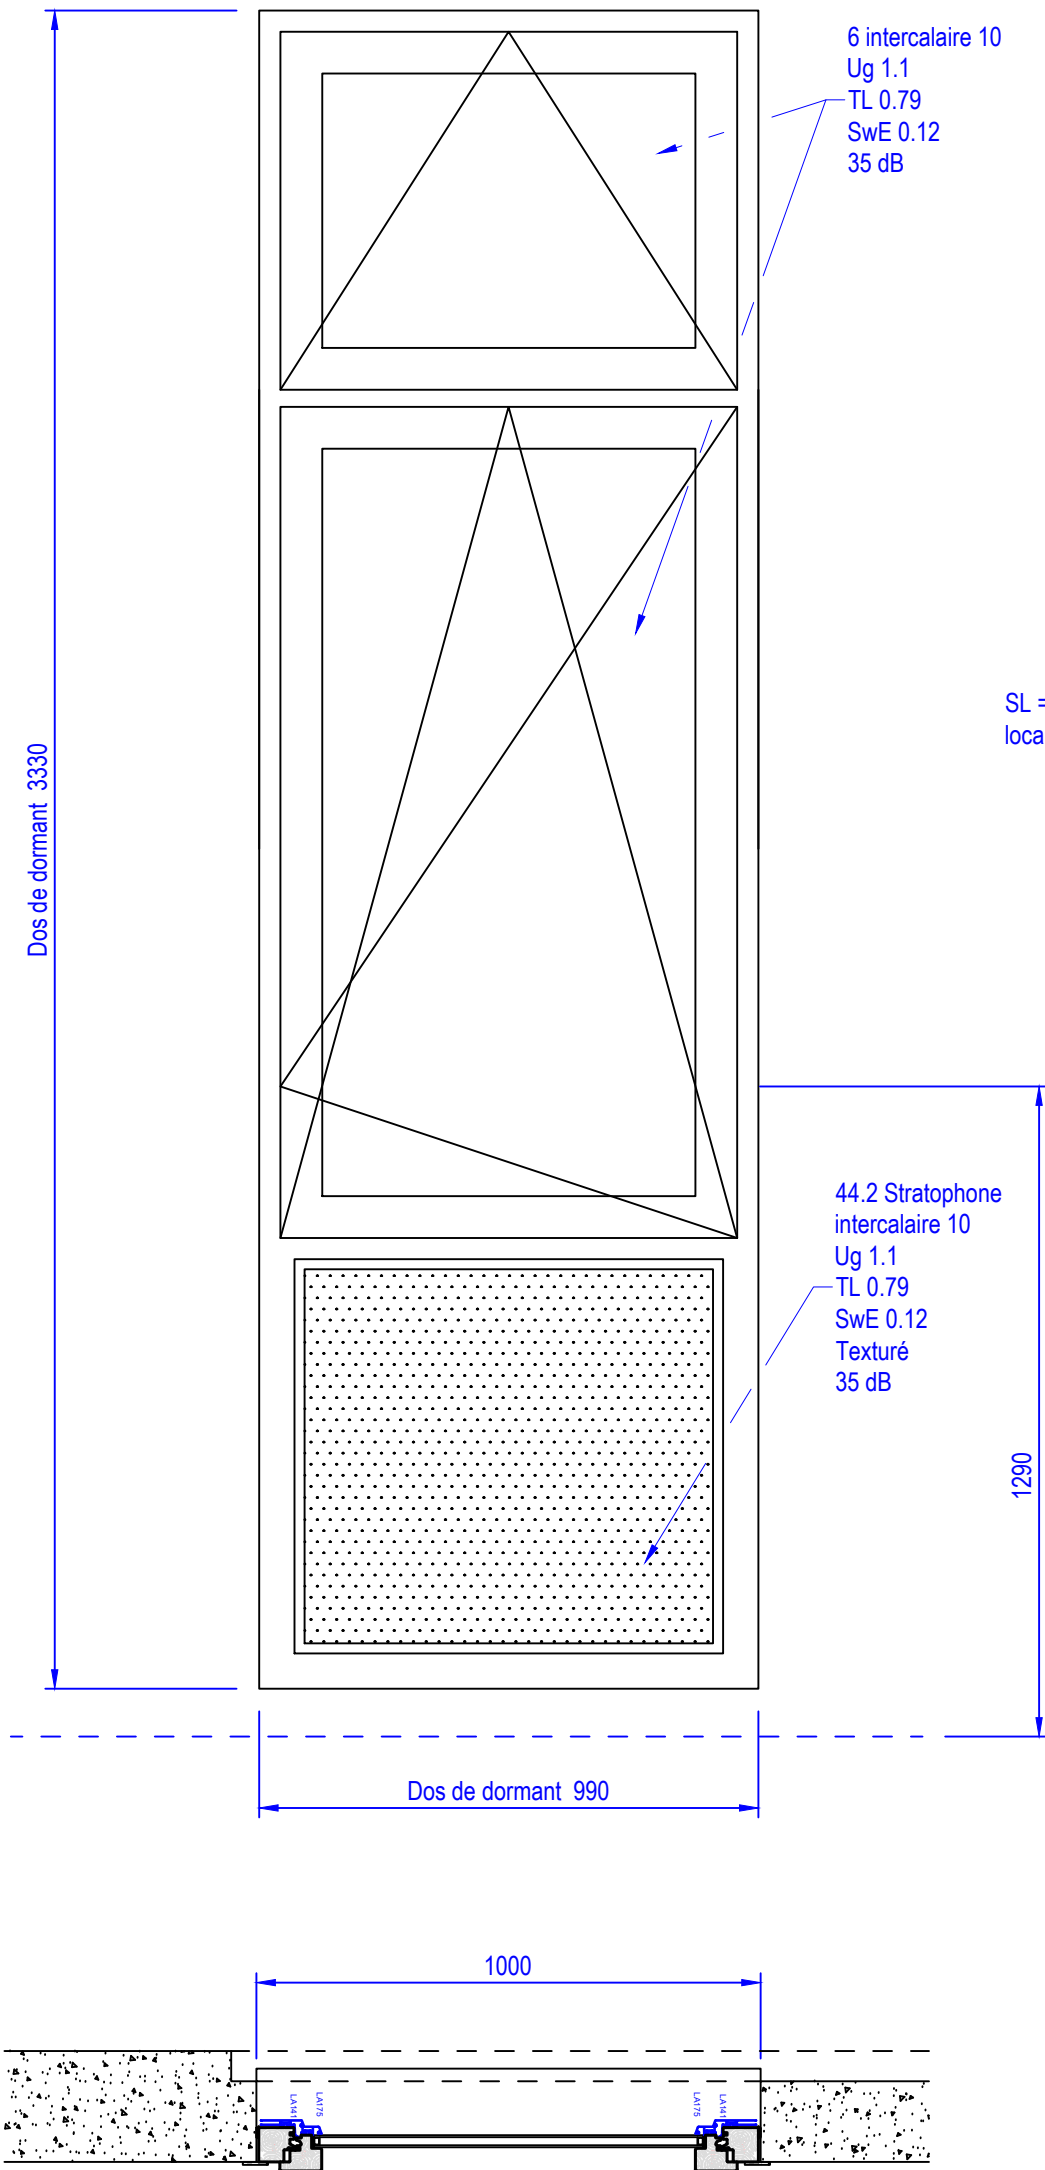


Elévation intérieure
Sens d'ouverture selon localisation

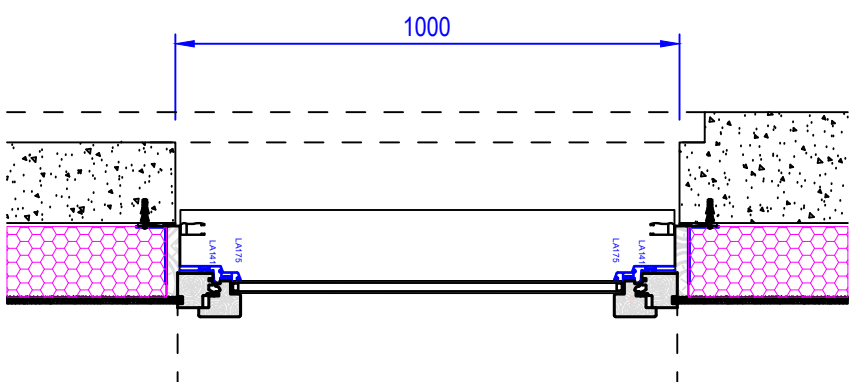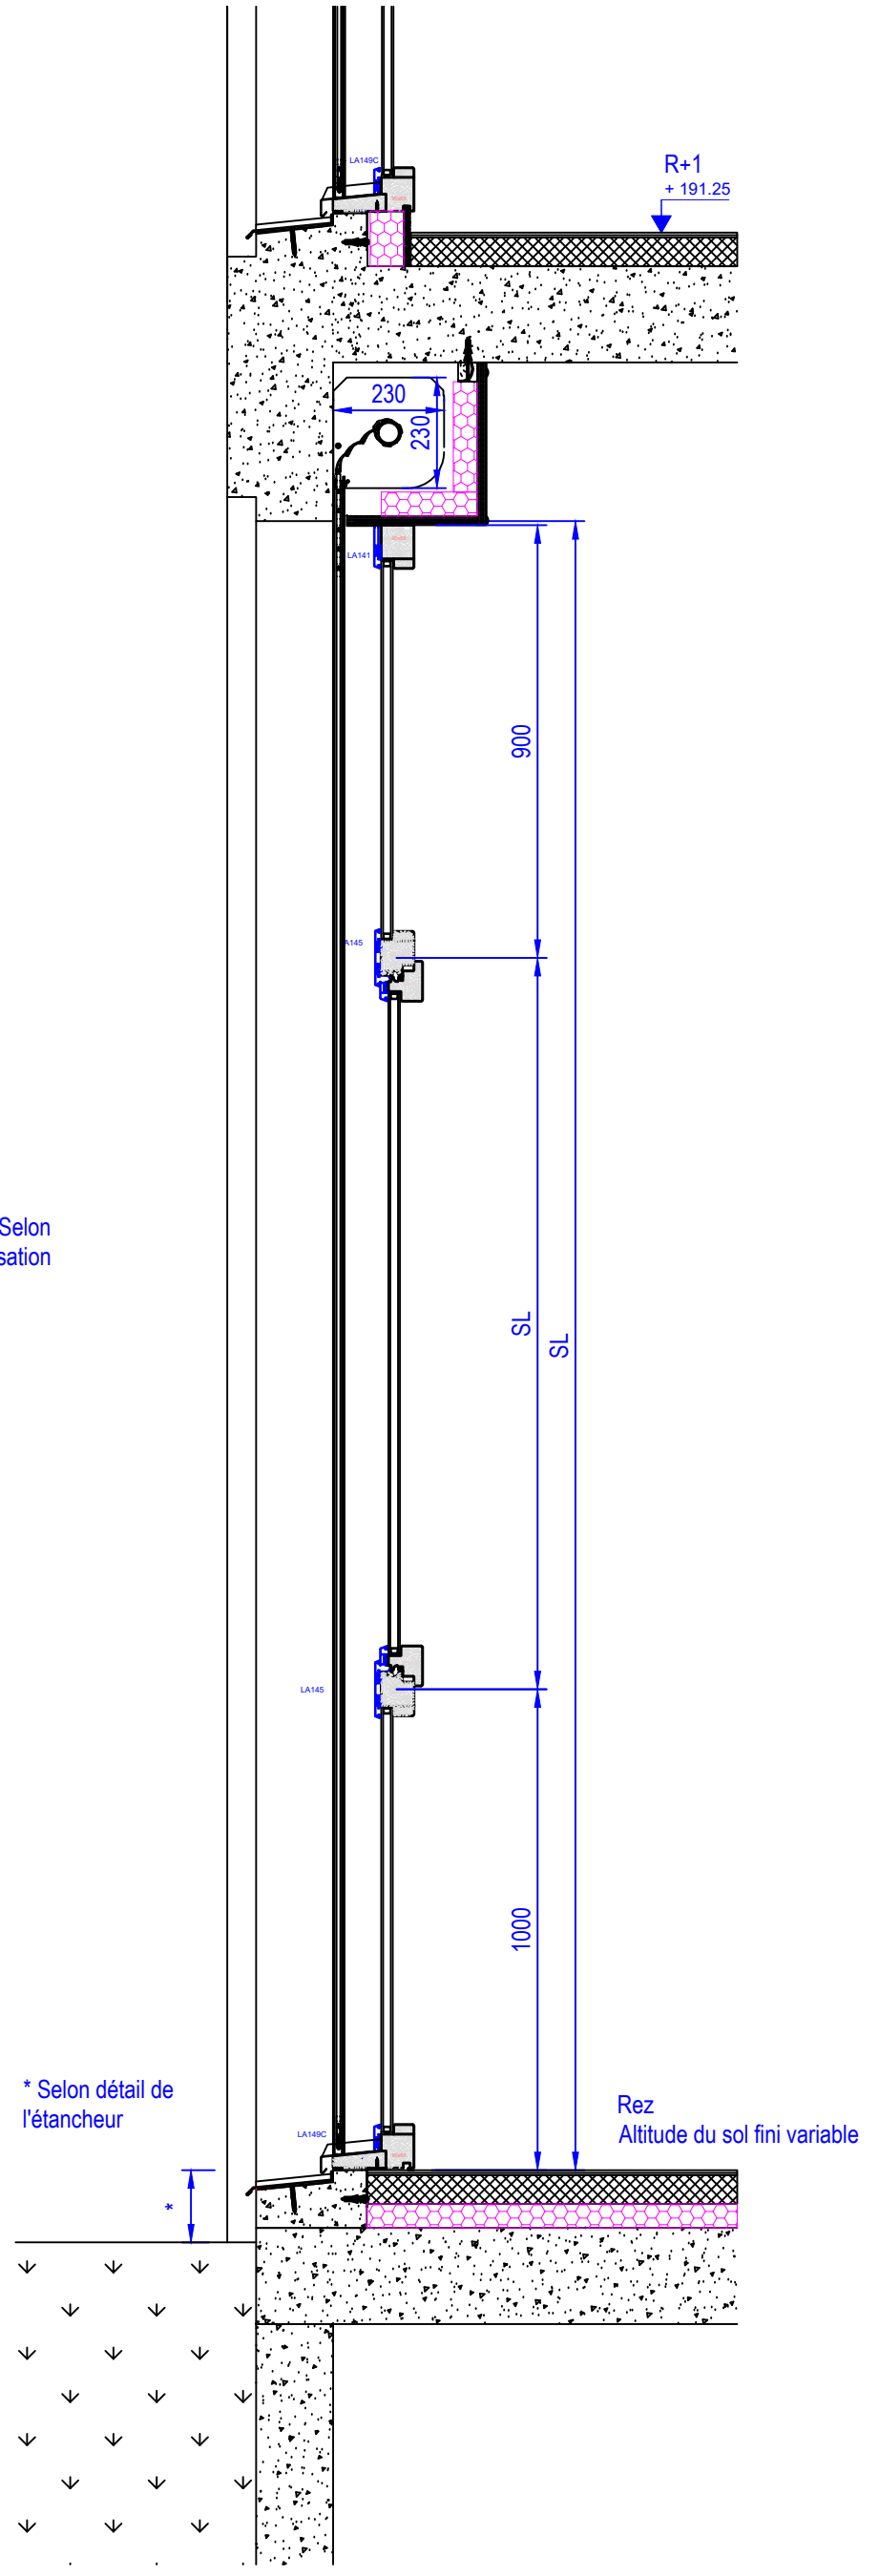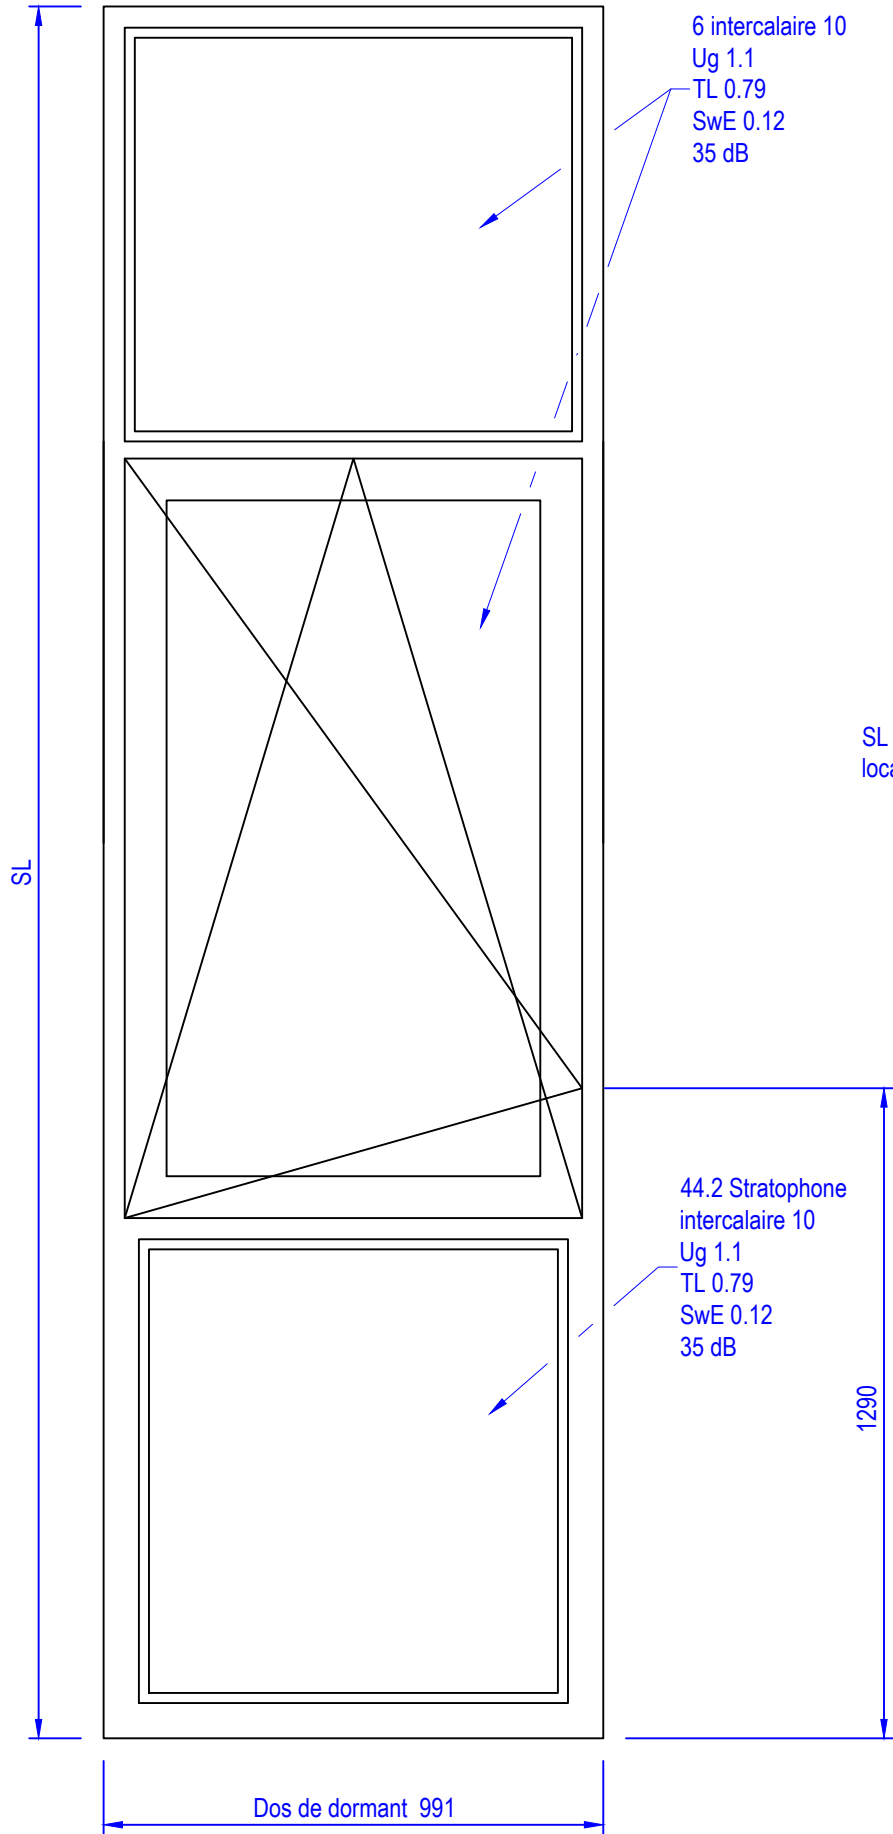

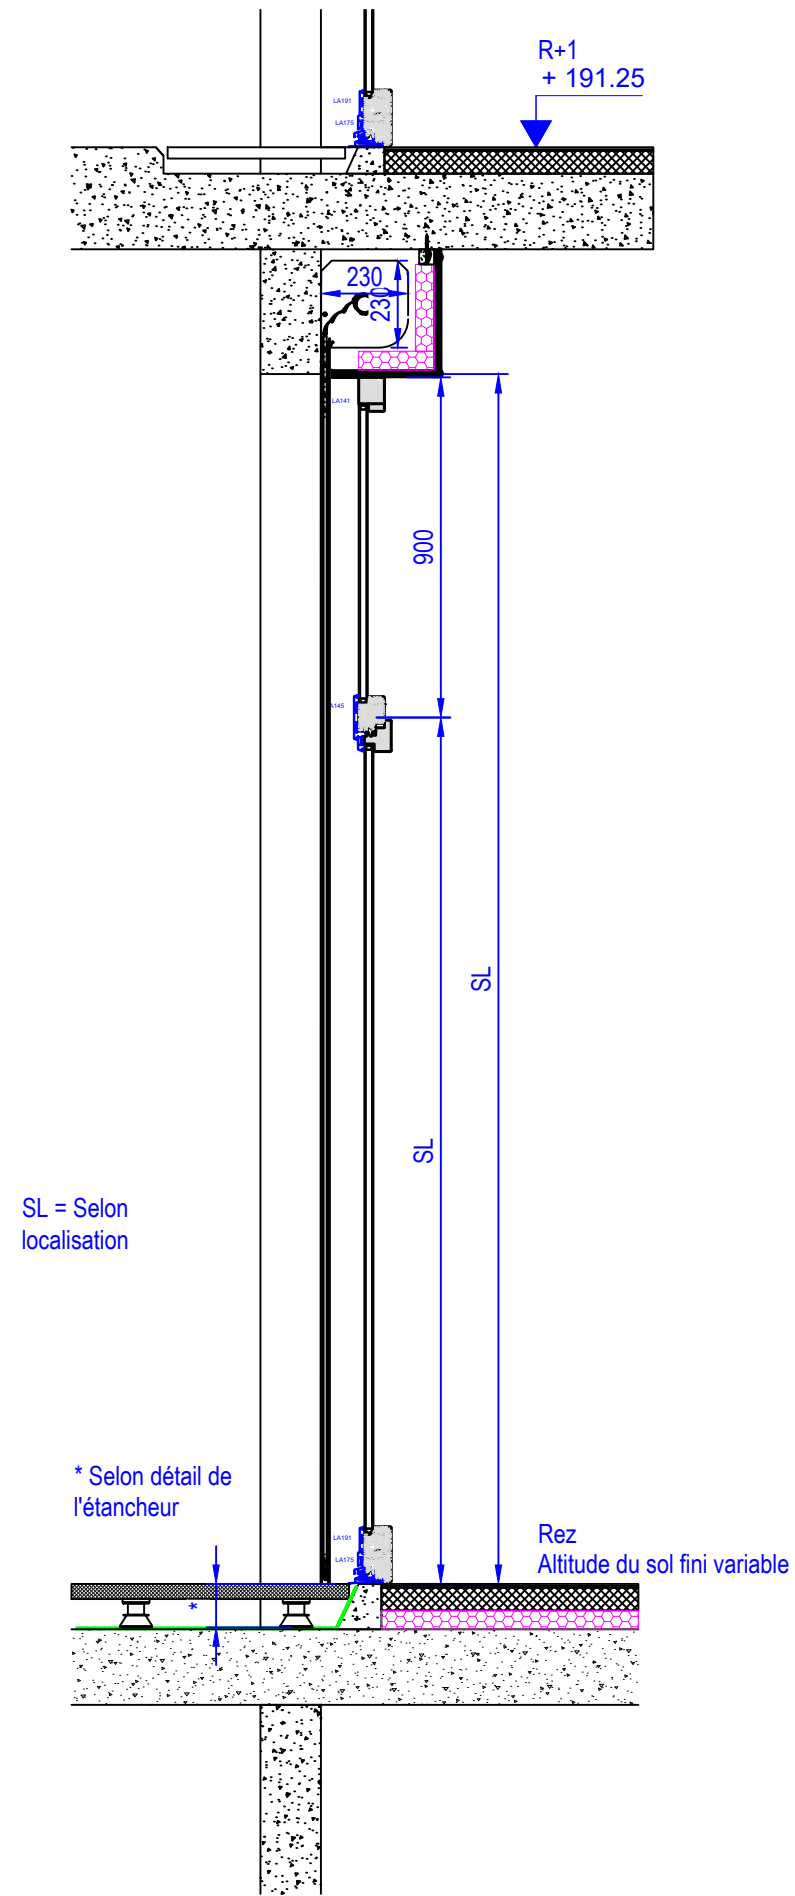
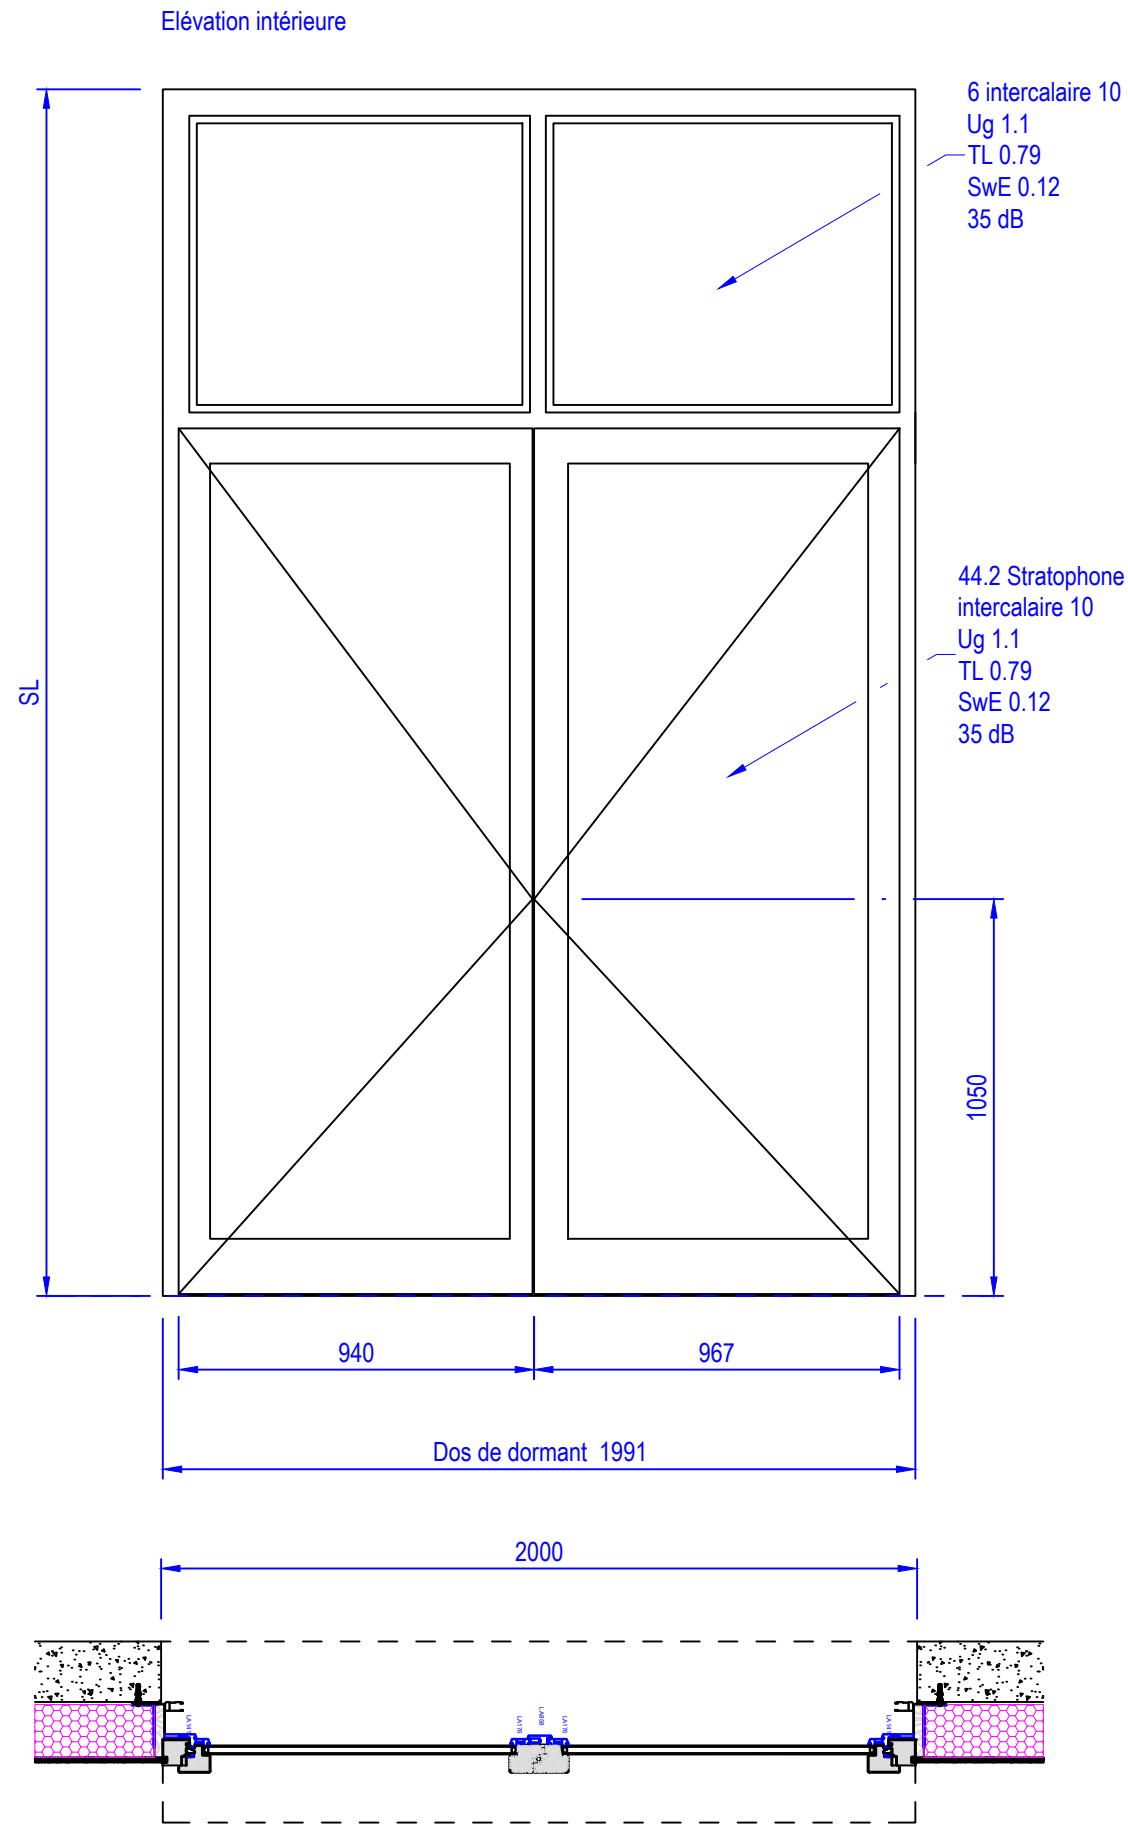


Élévation intérieure

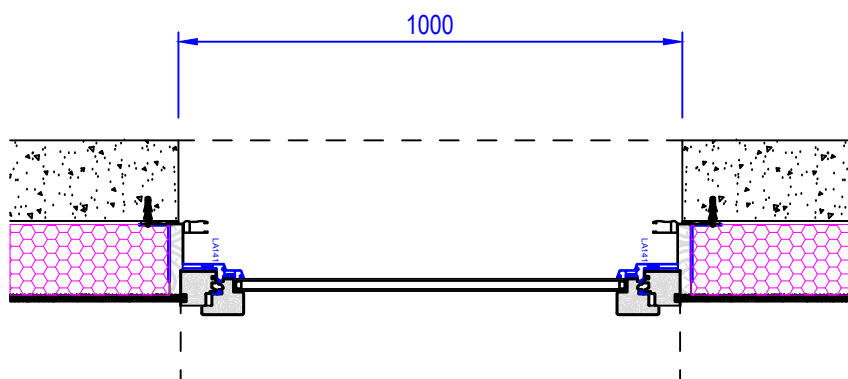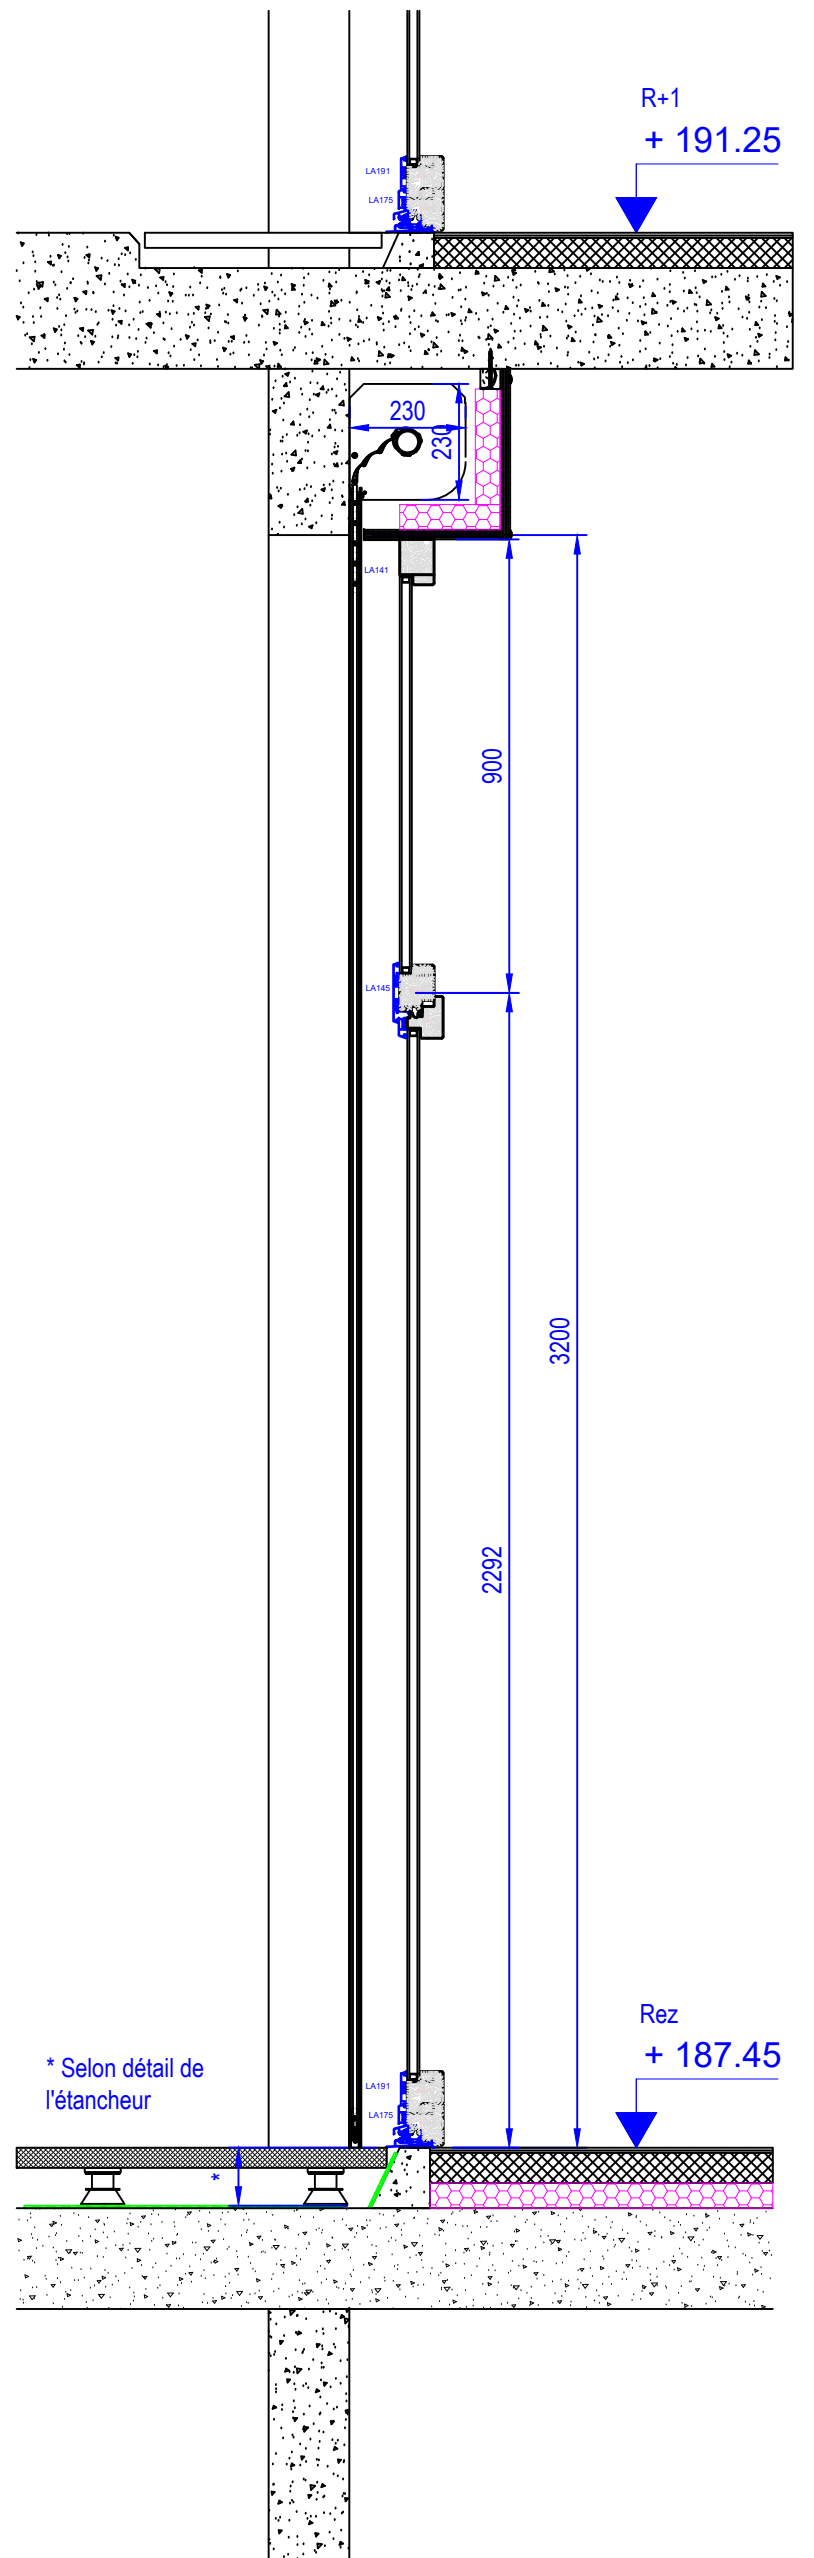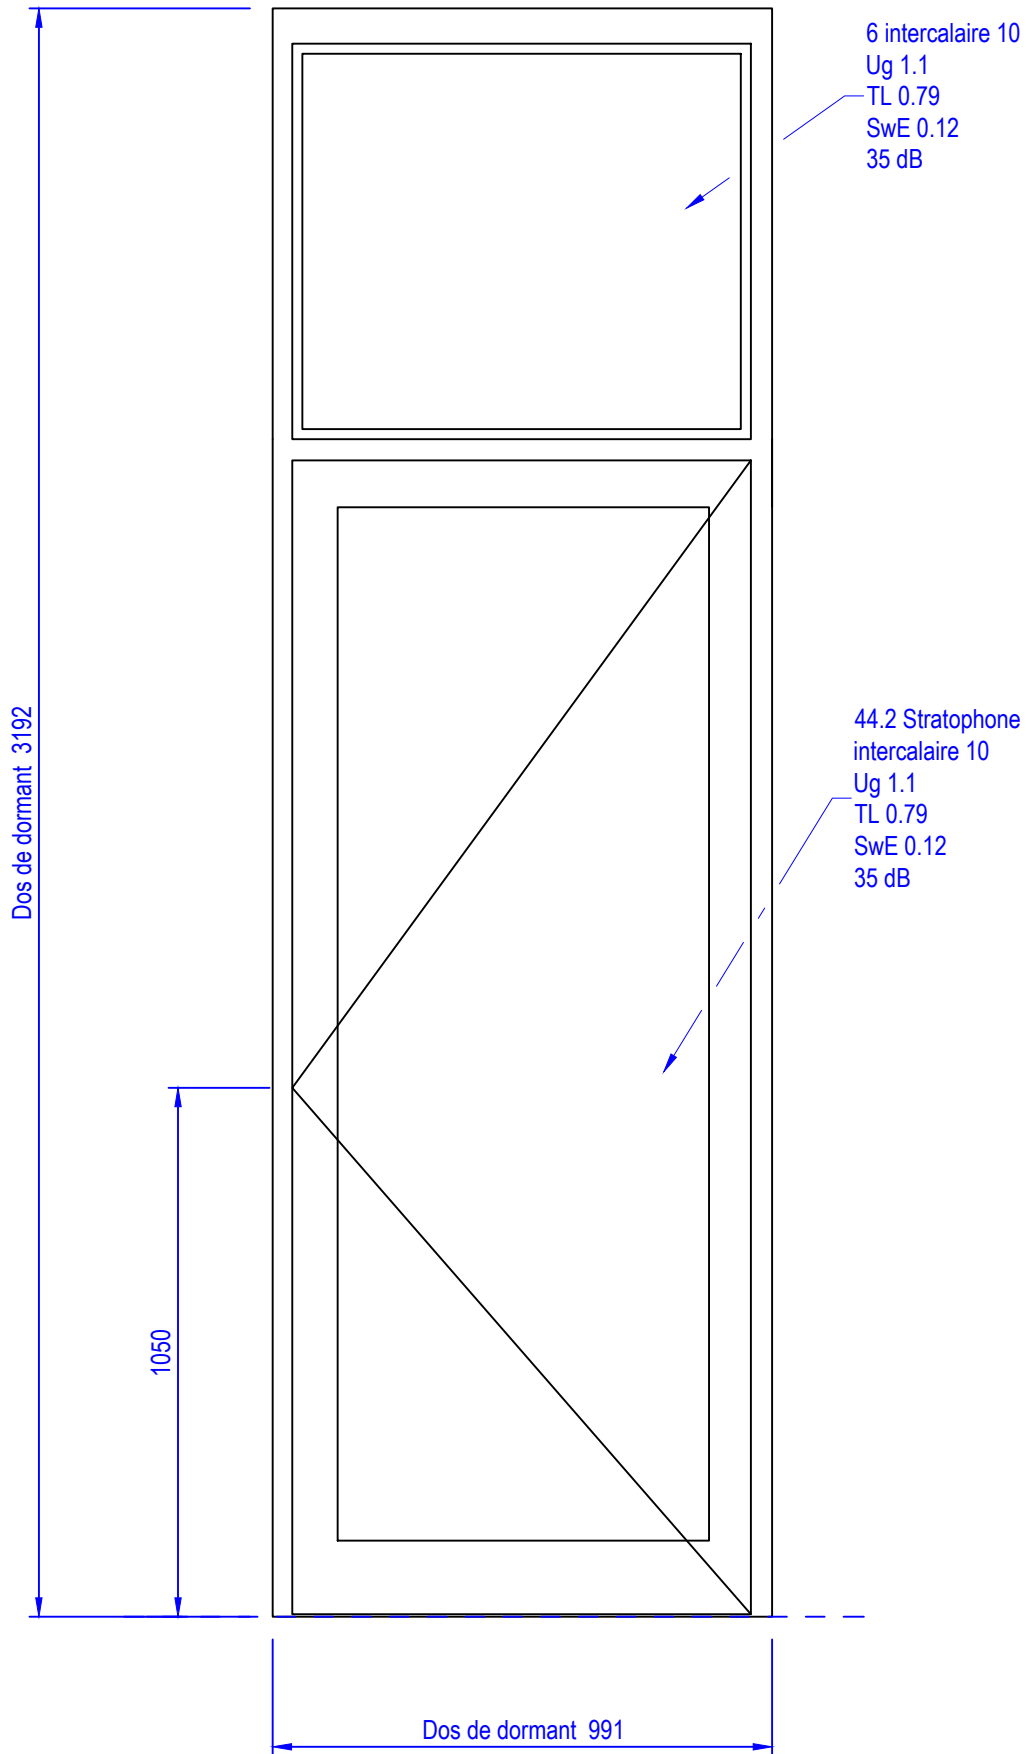



Echelle 1/20

Élévation intérieure


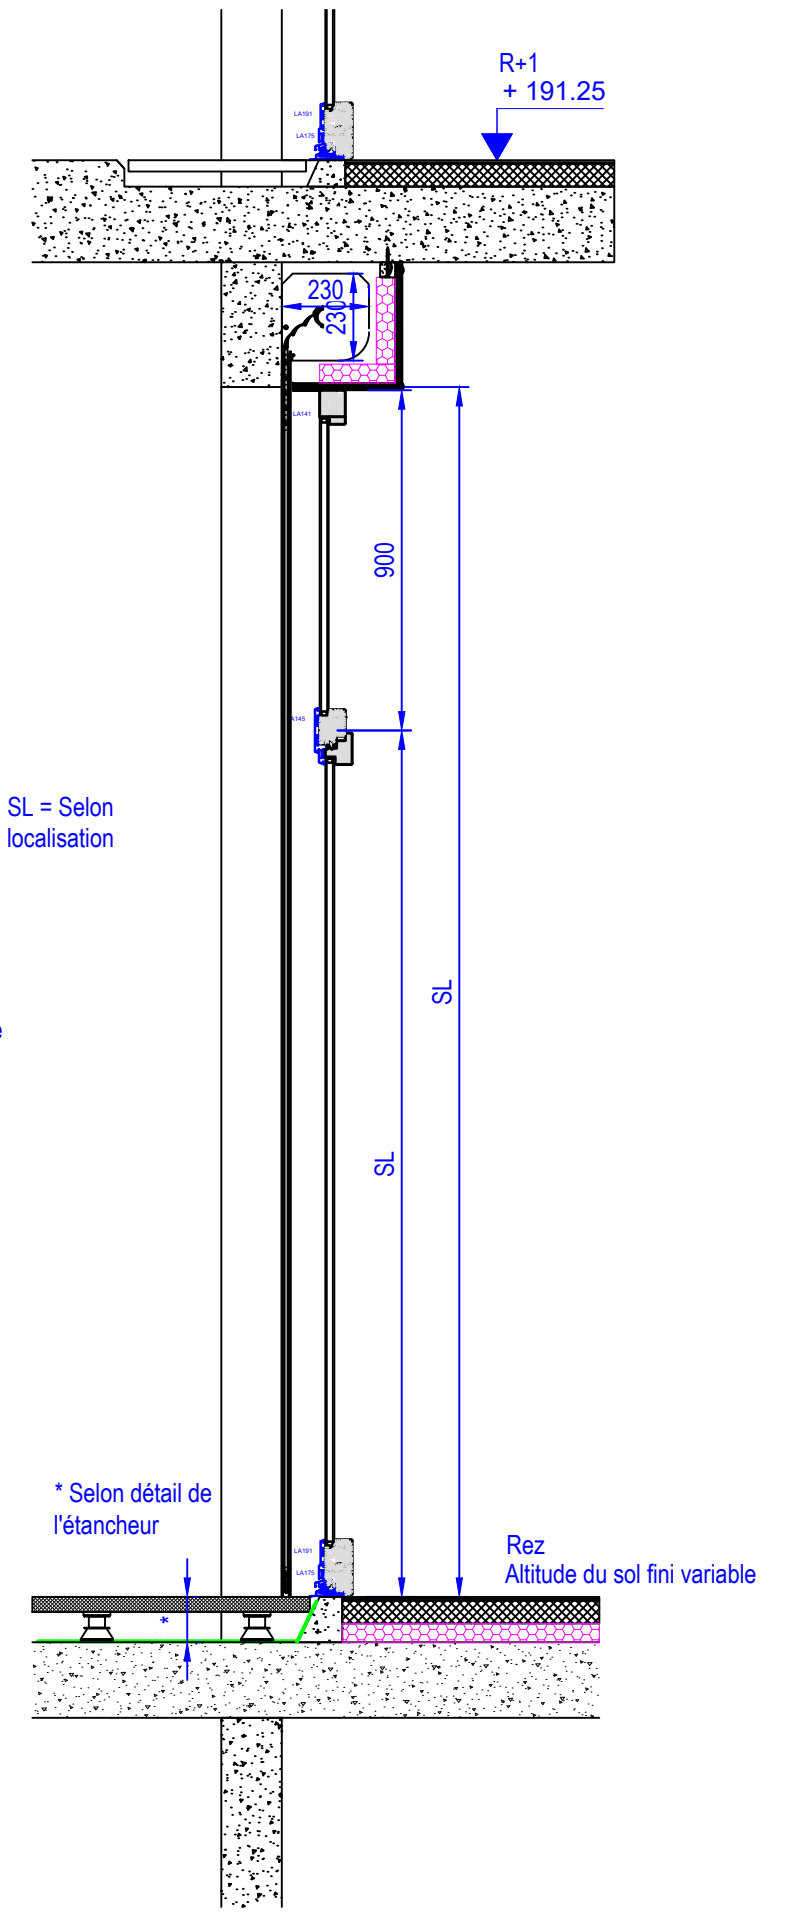
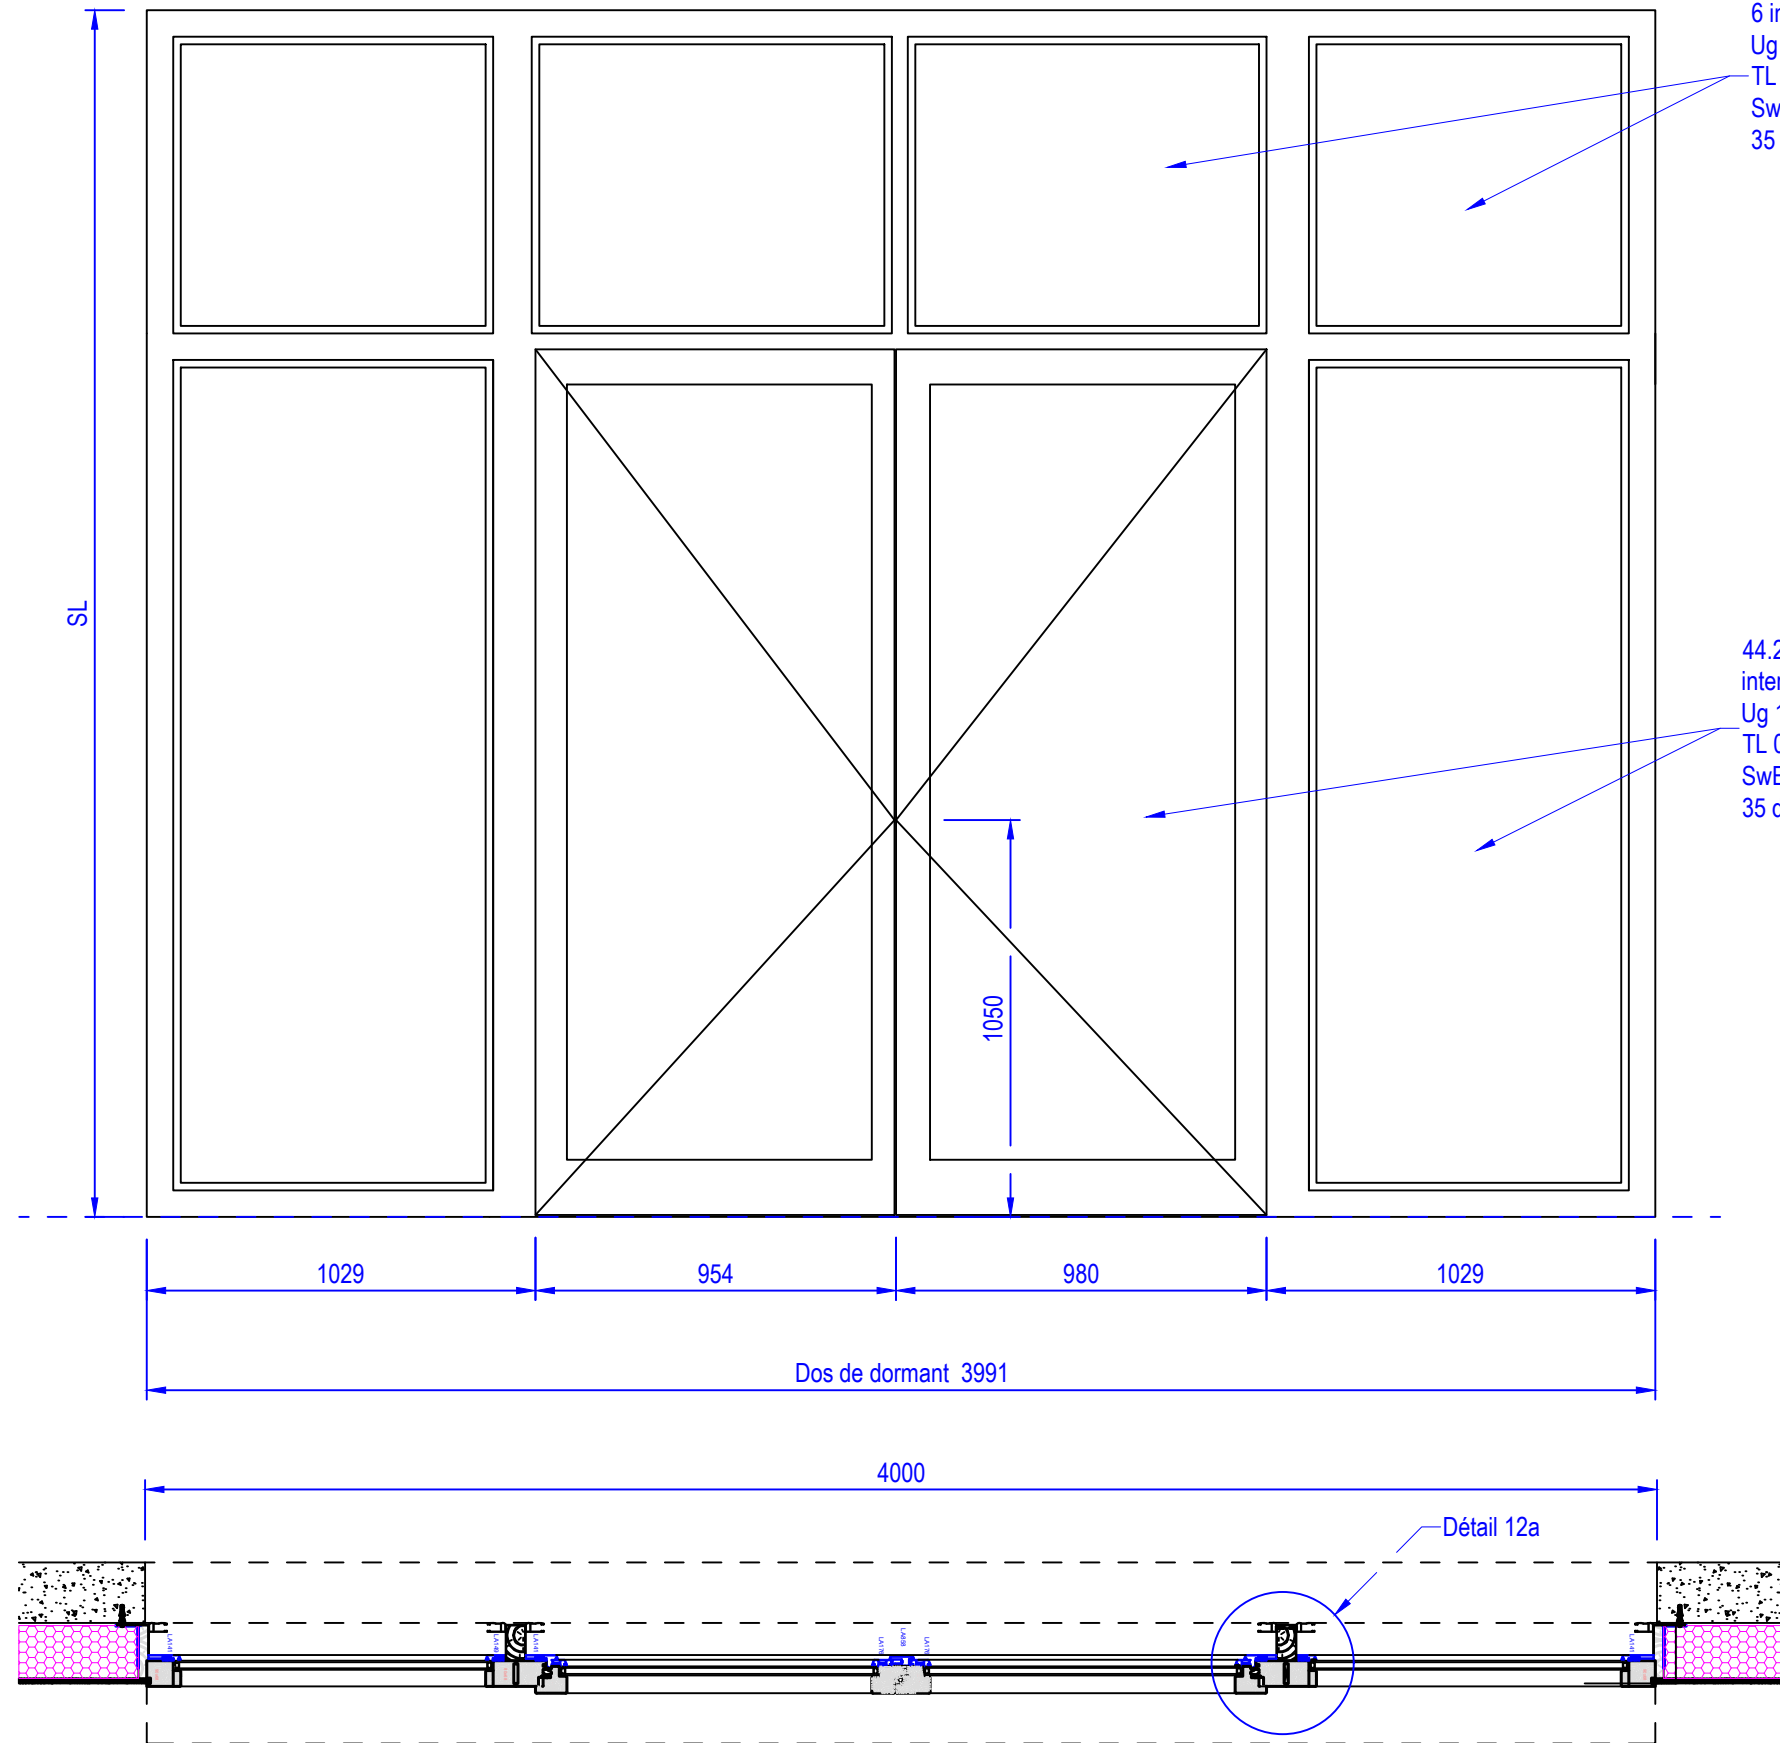


Echelle 1/1

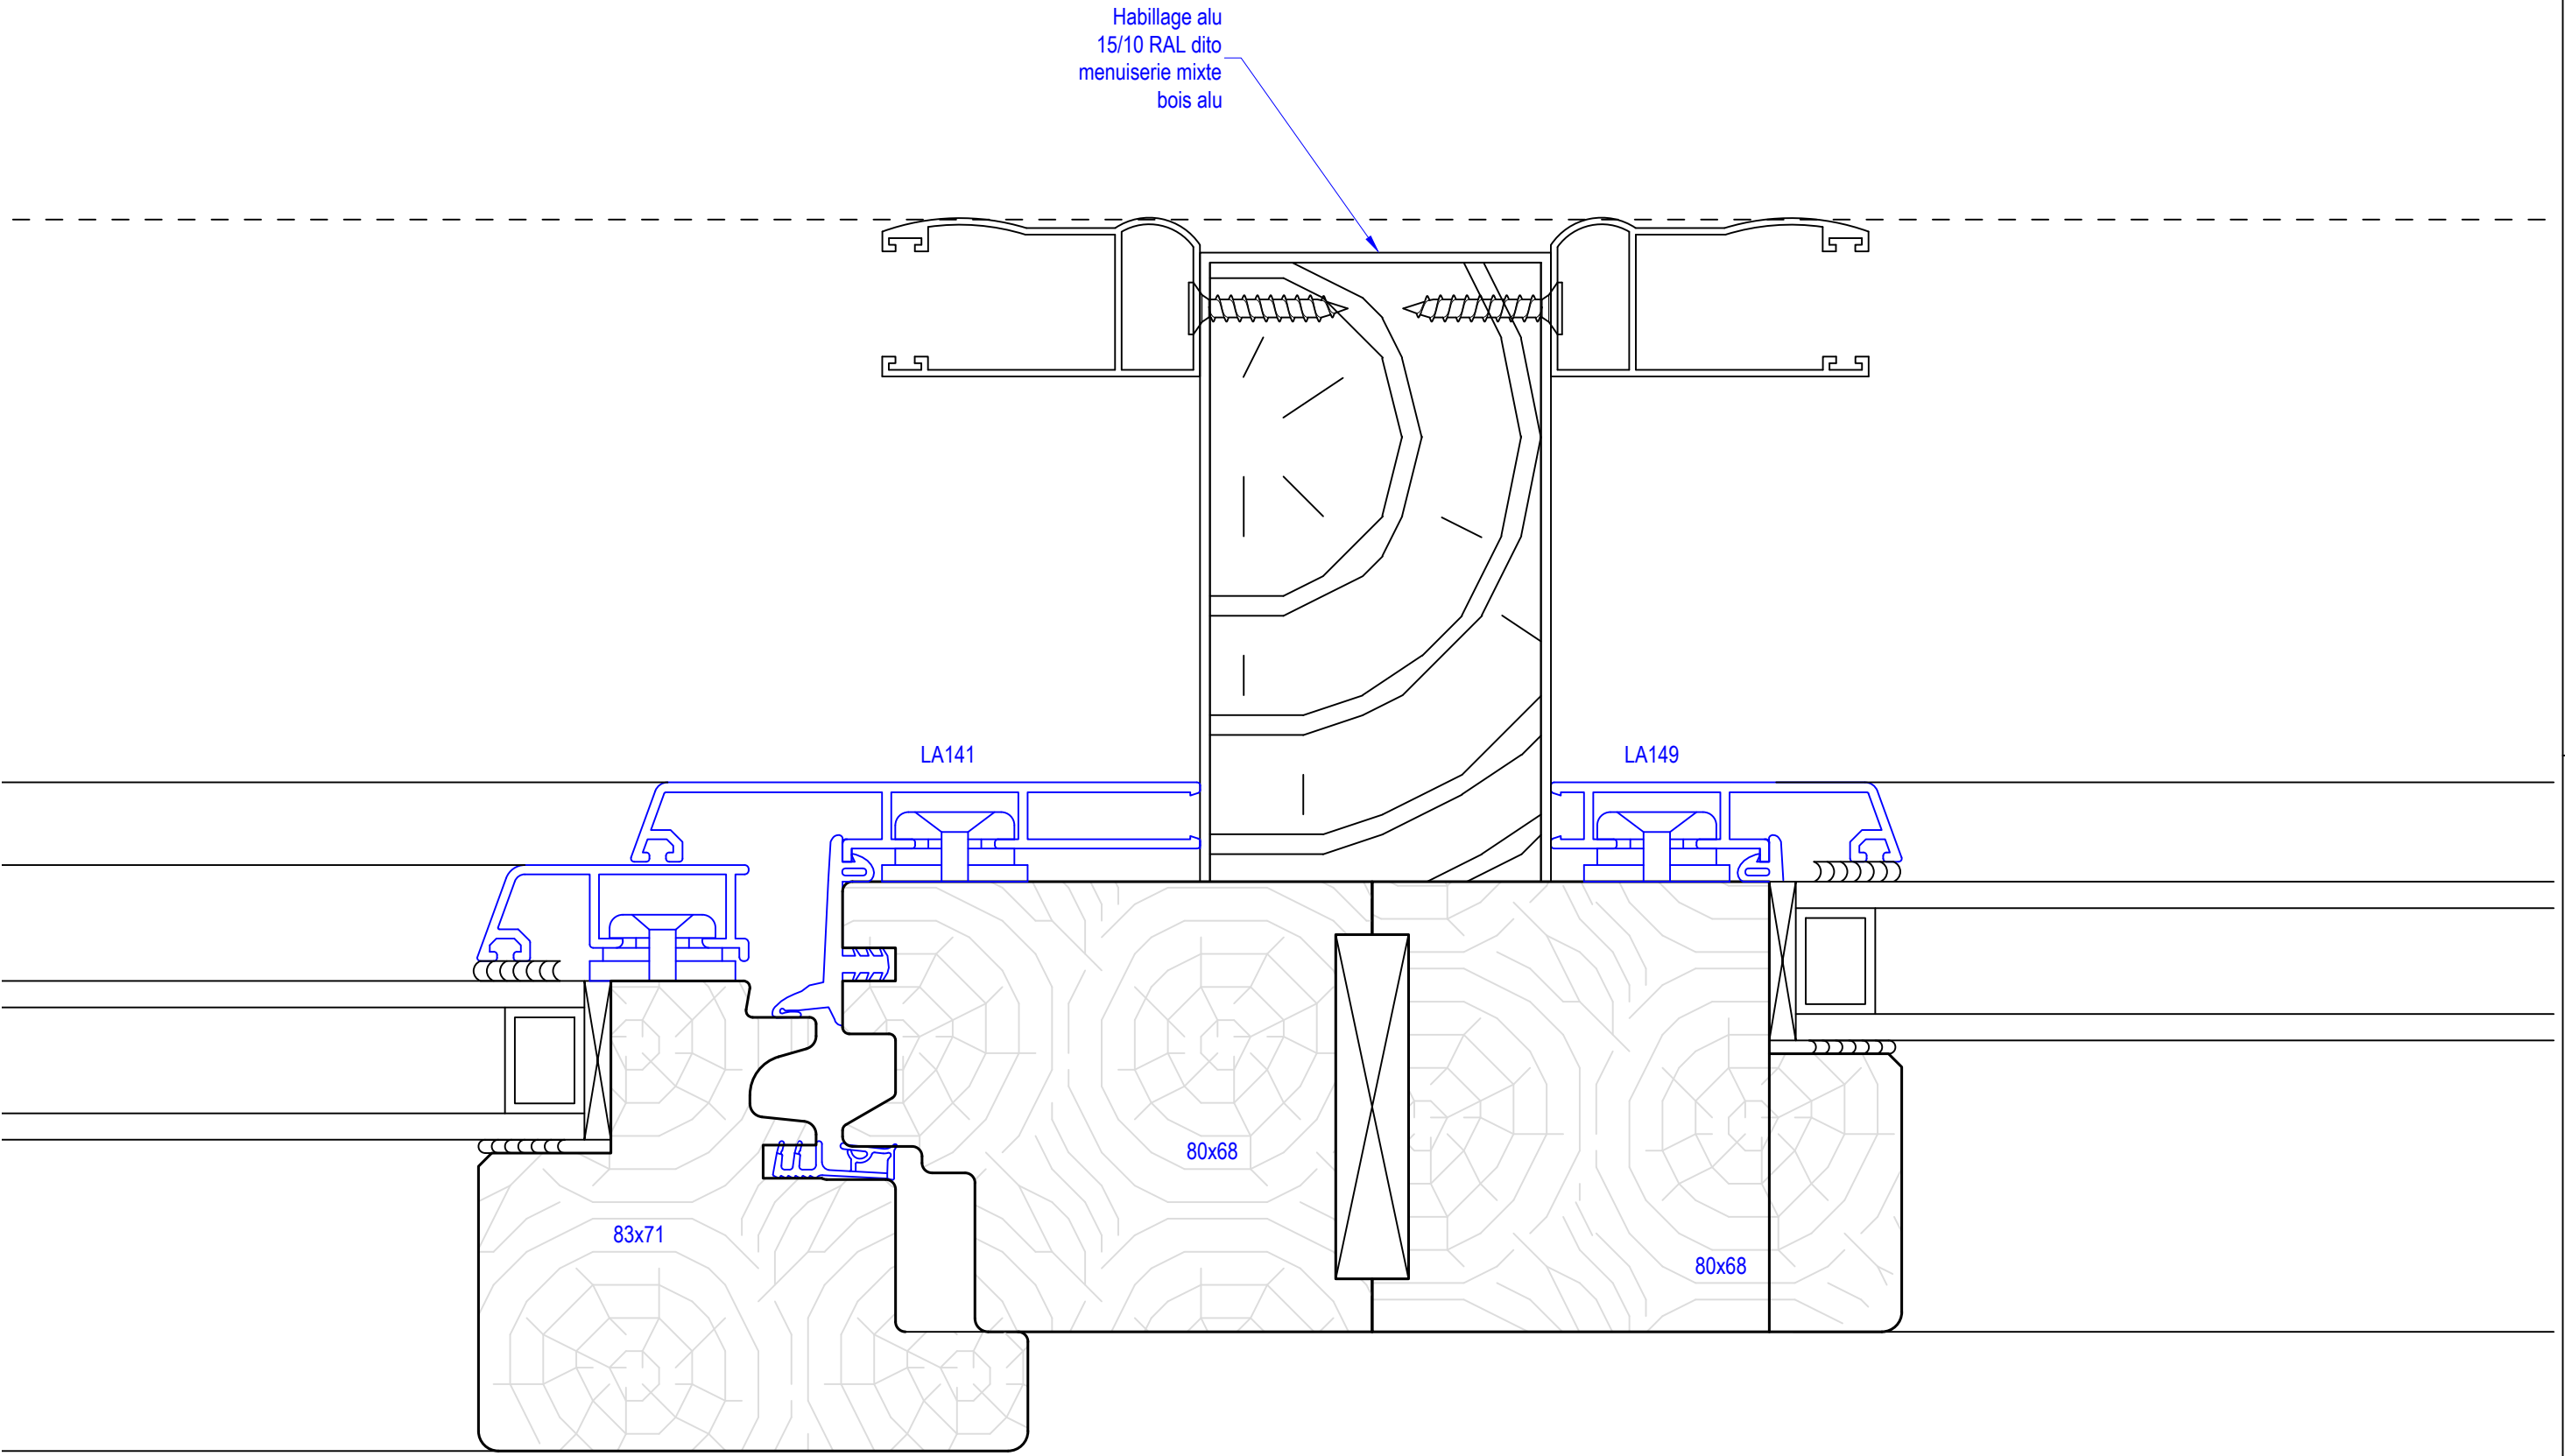



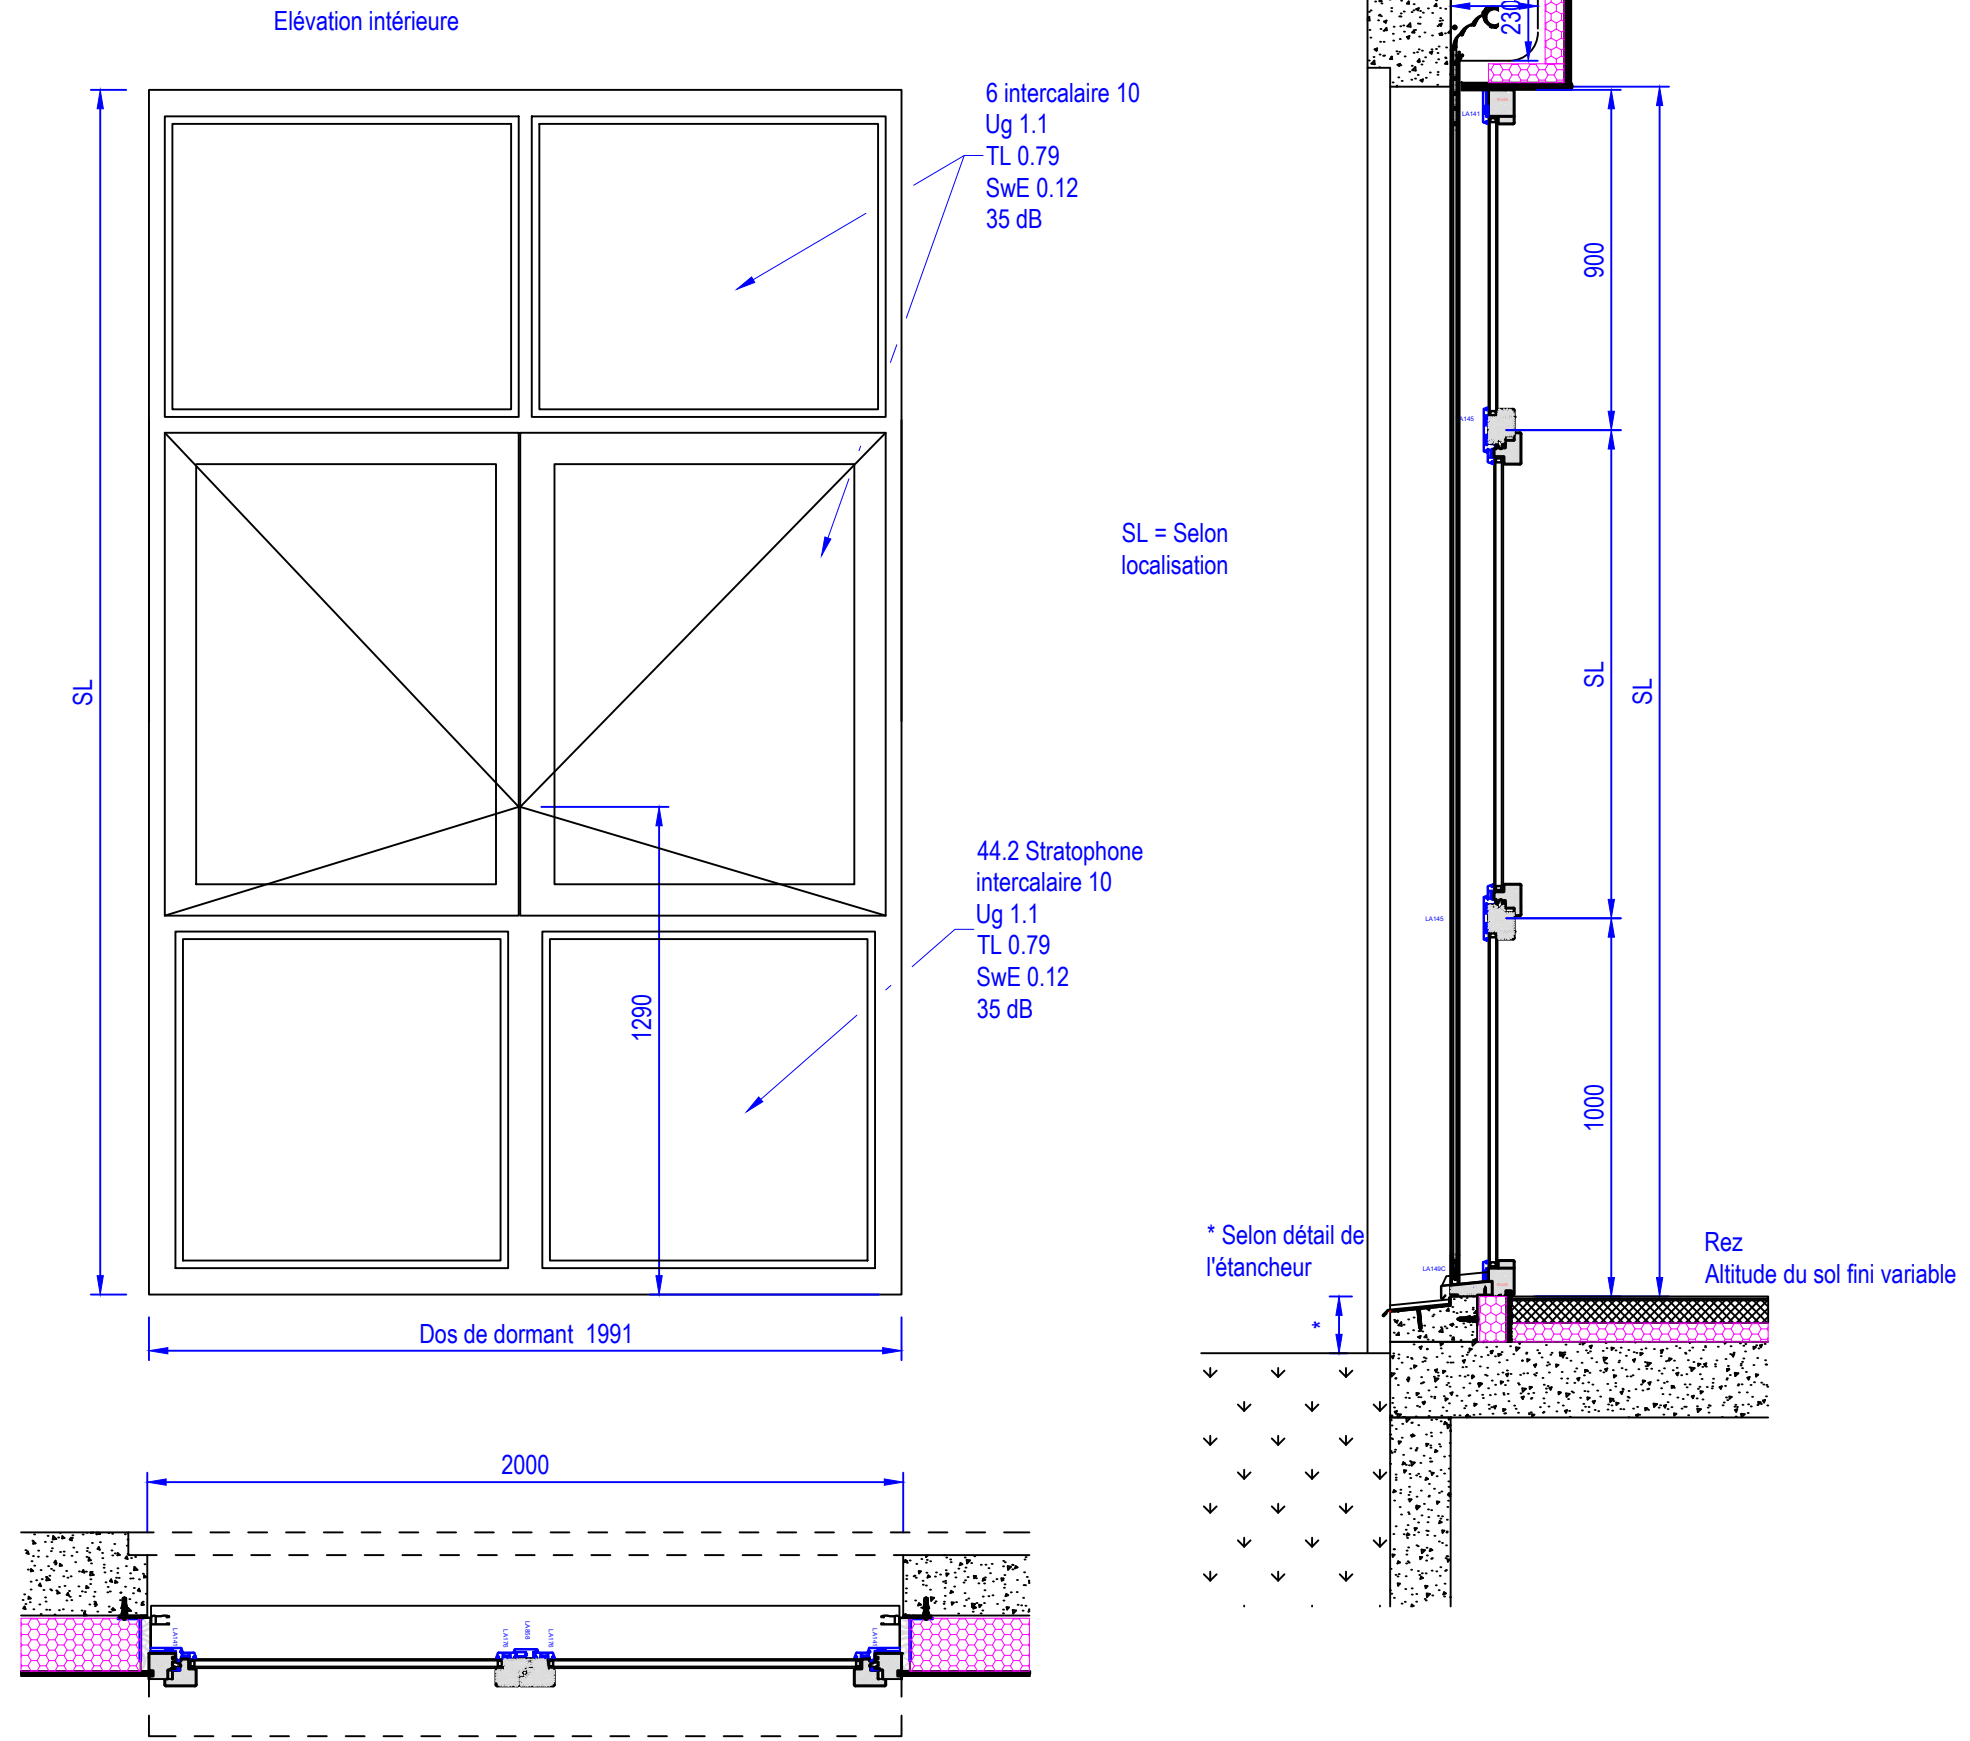


Élévation intérieure

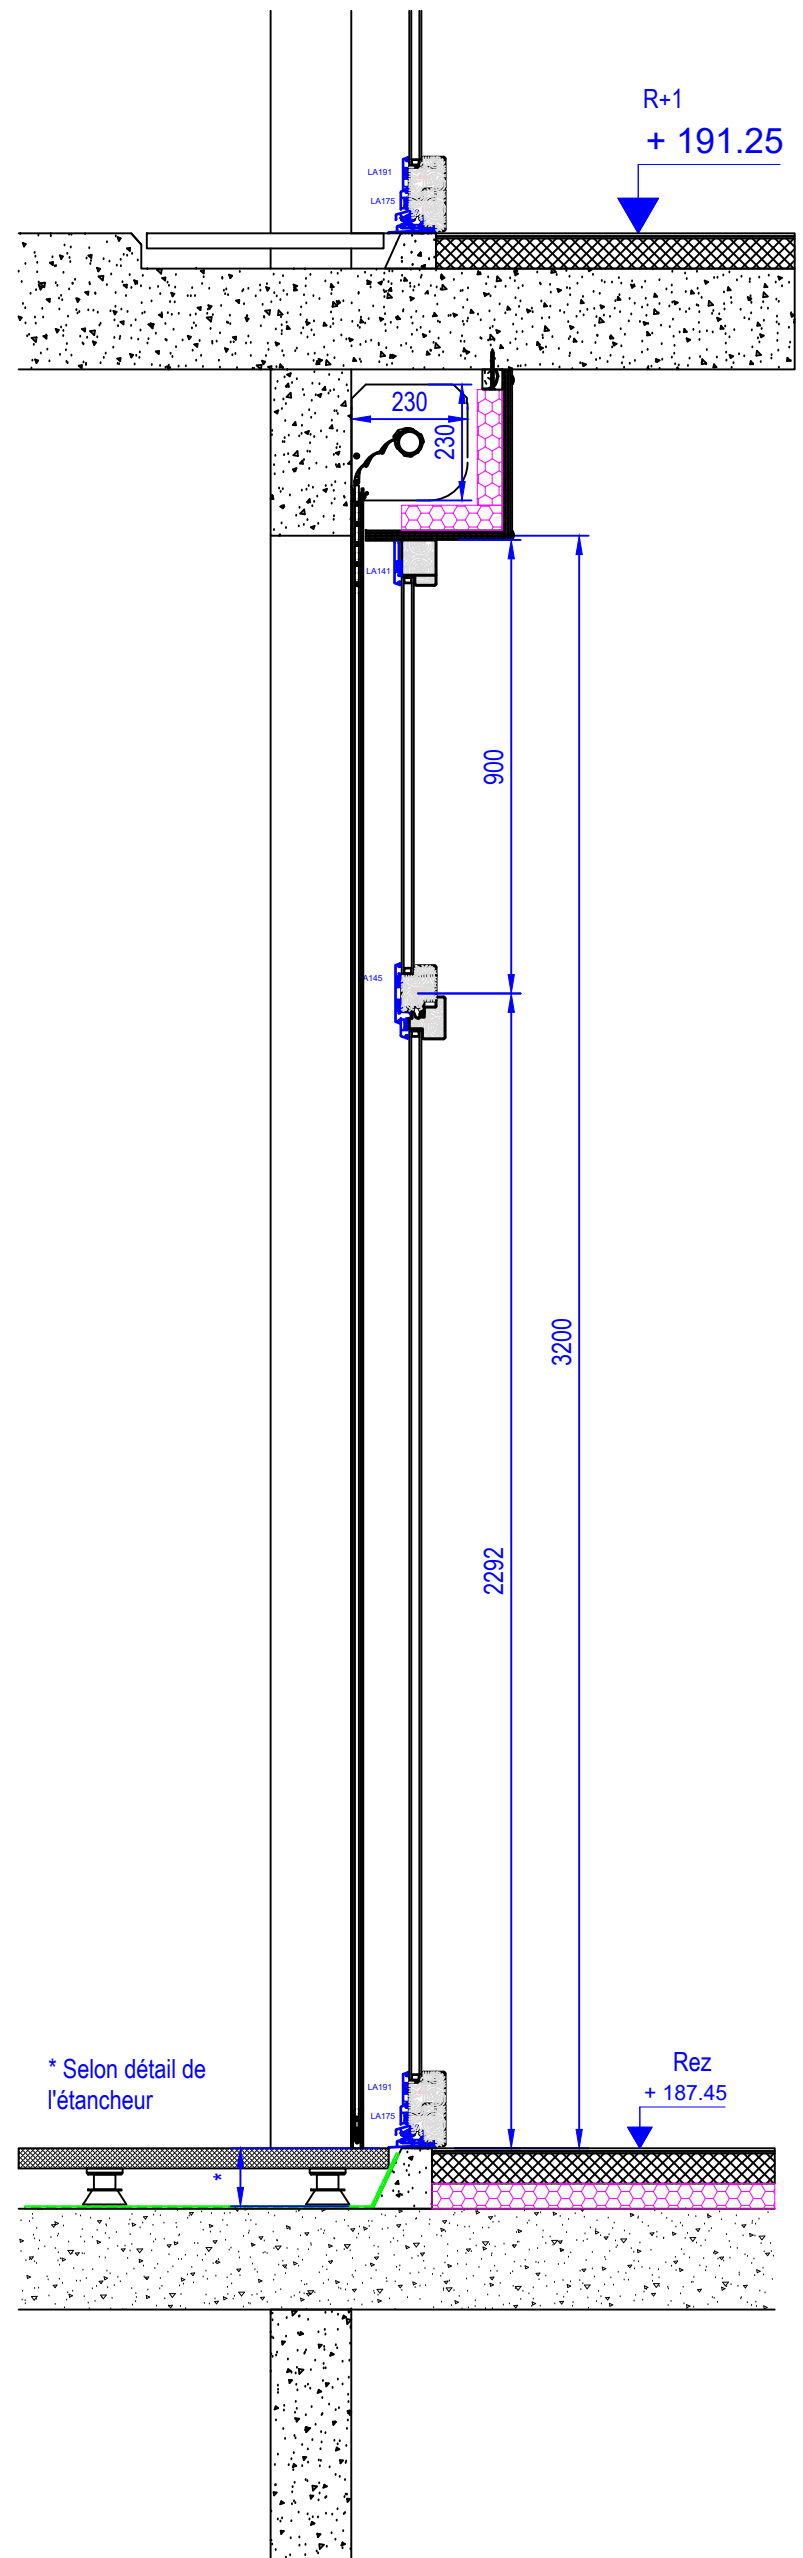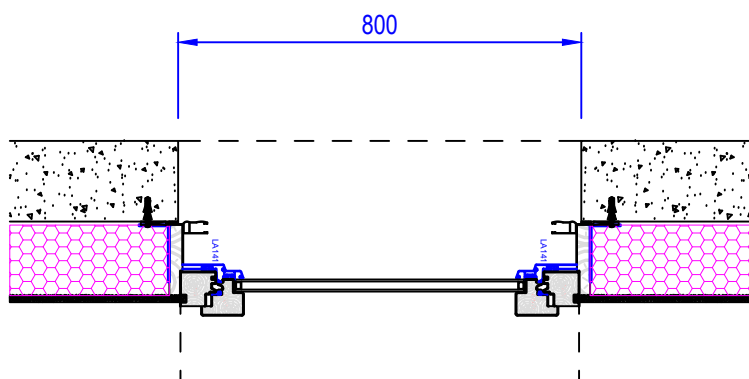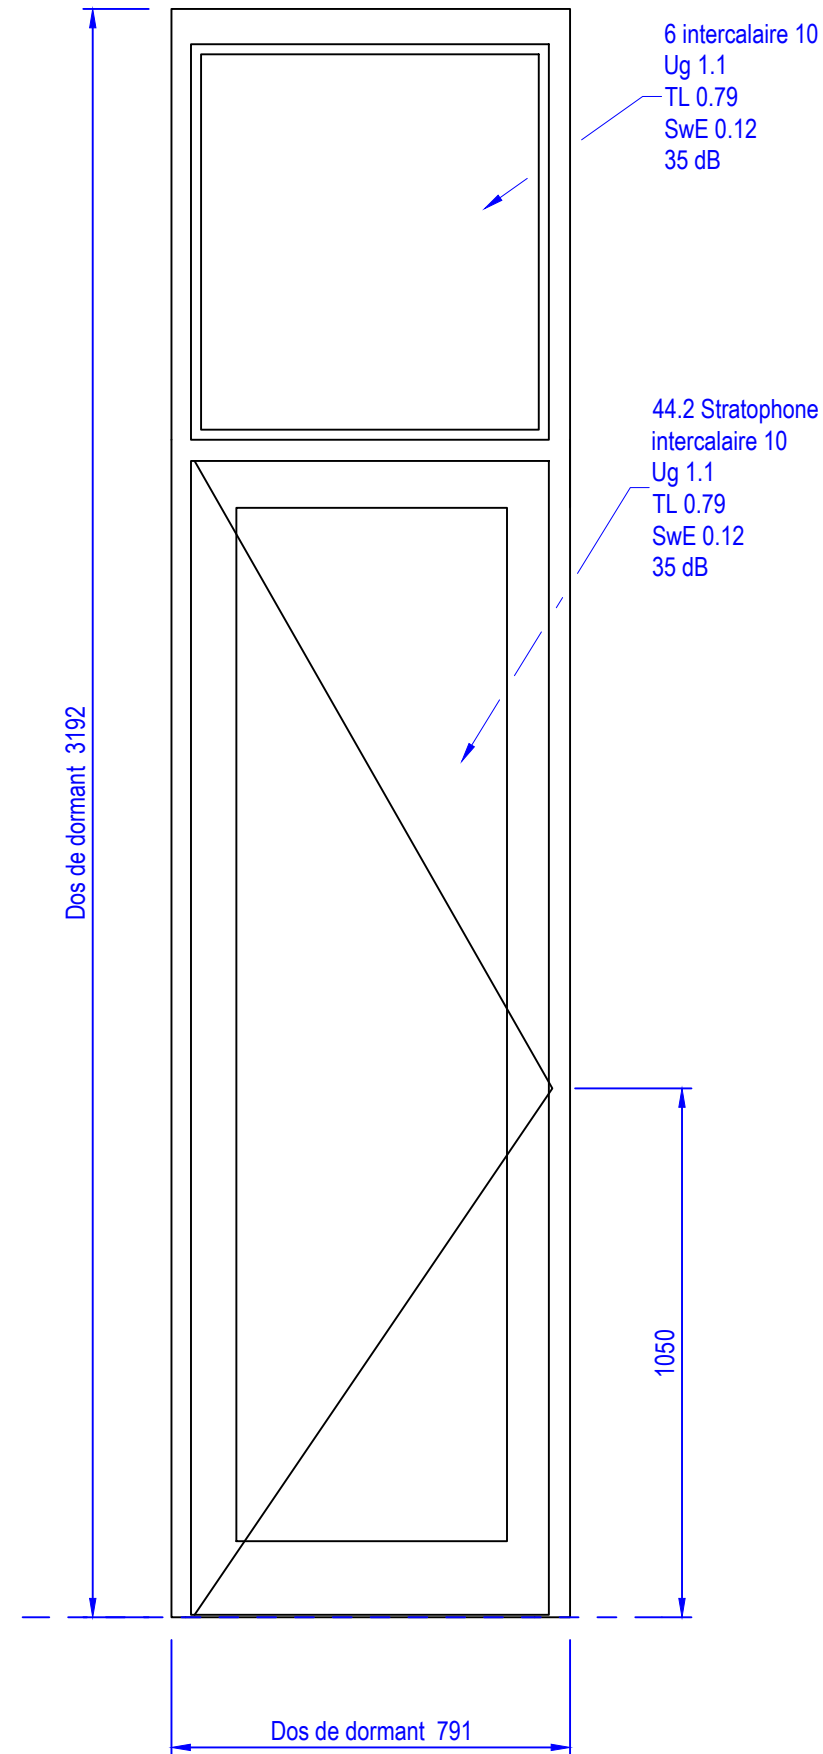



Echelle 1/15

Elévation intérieure

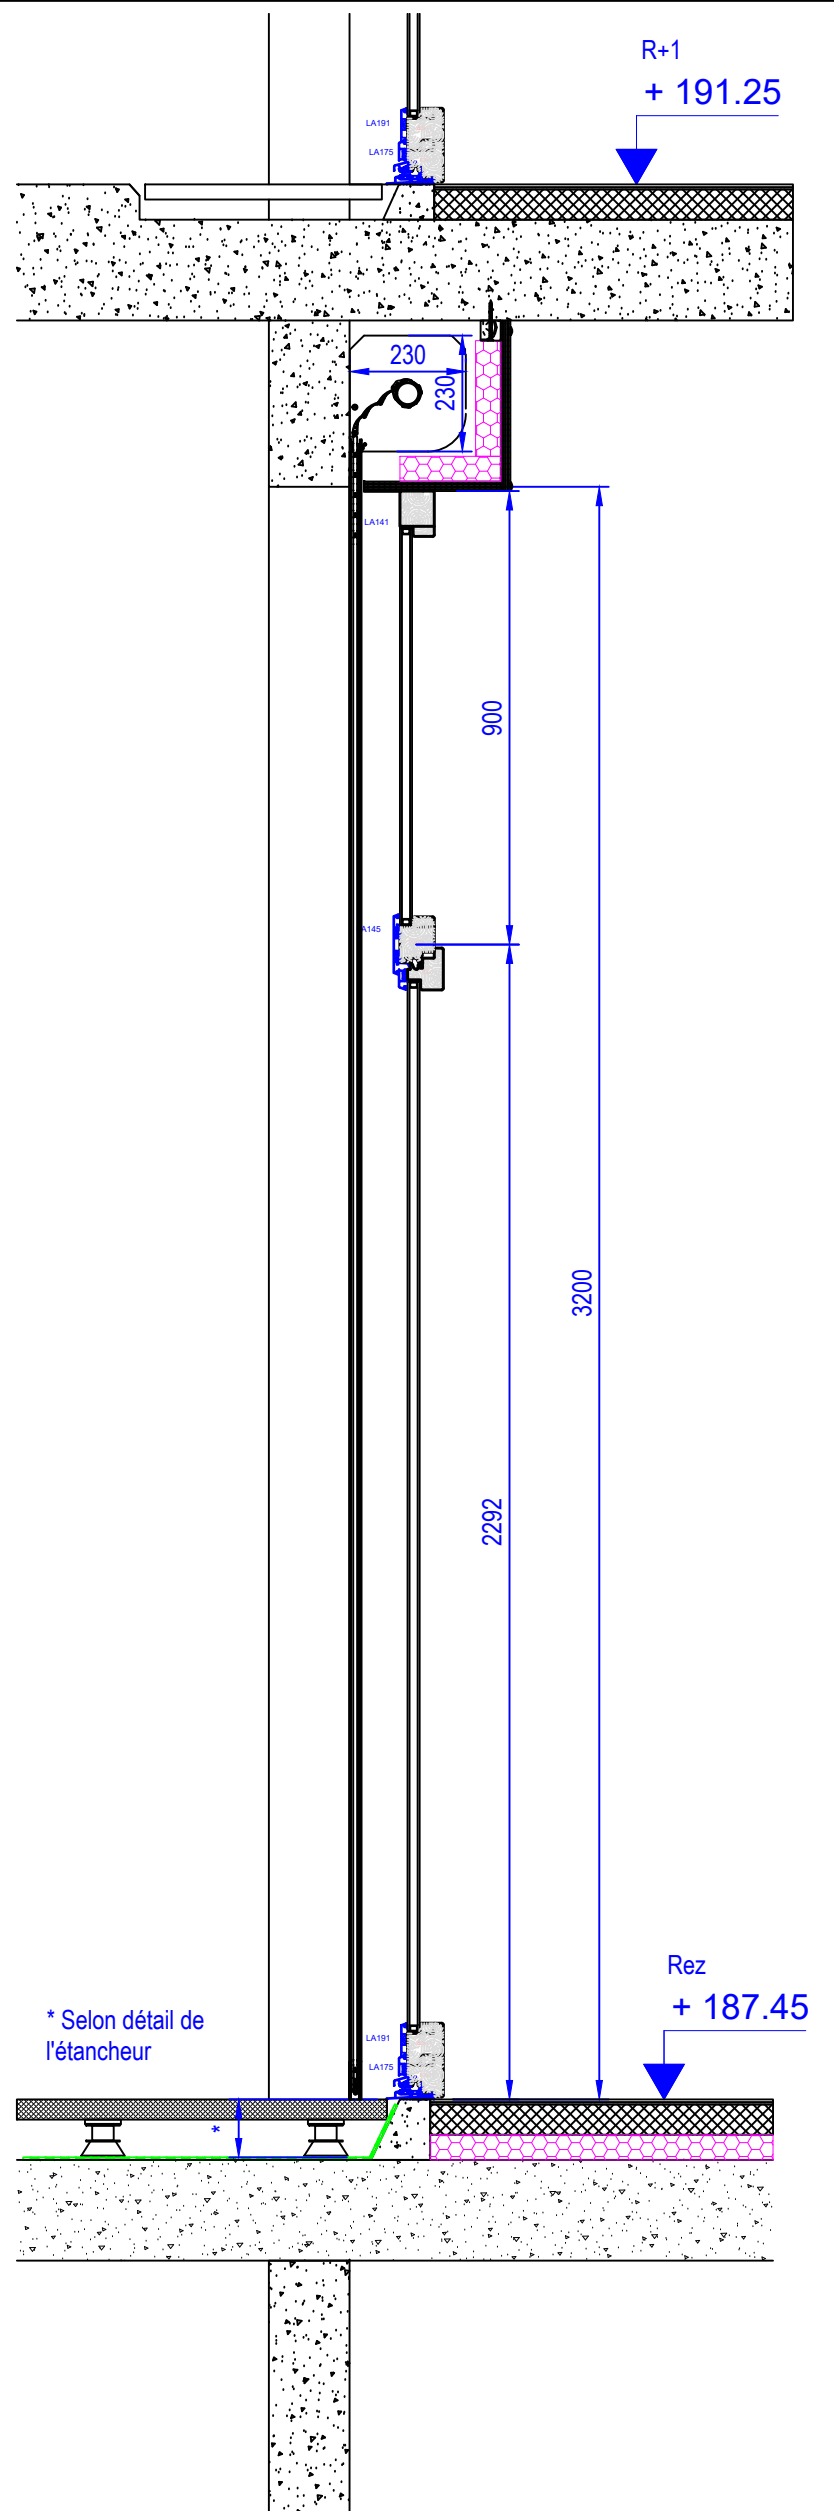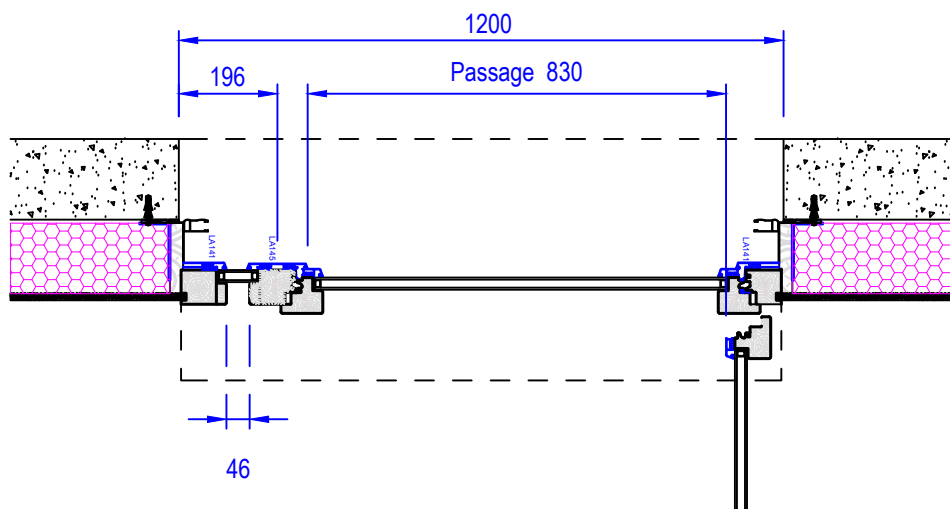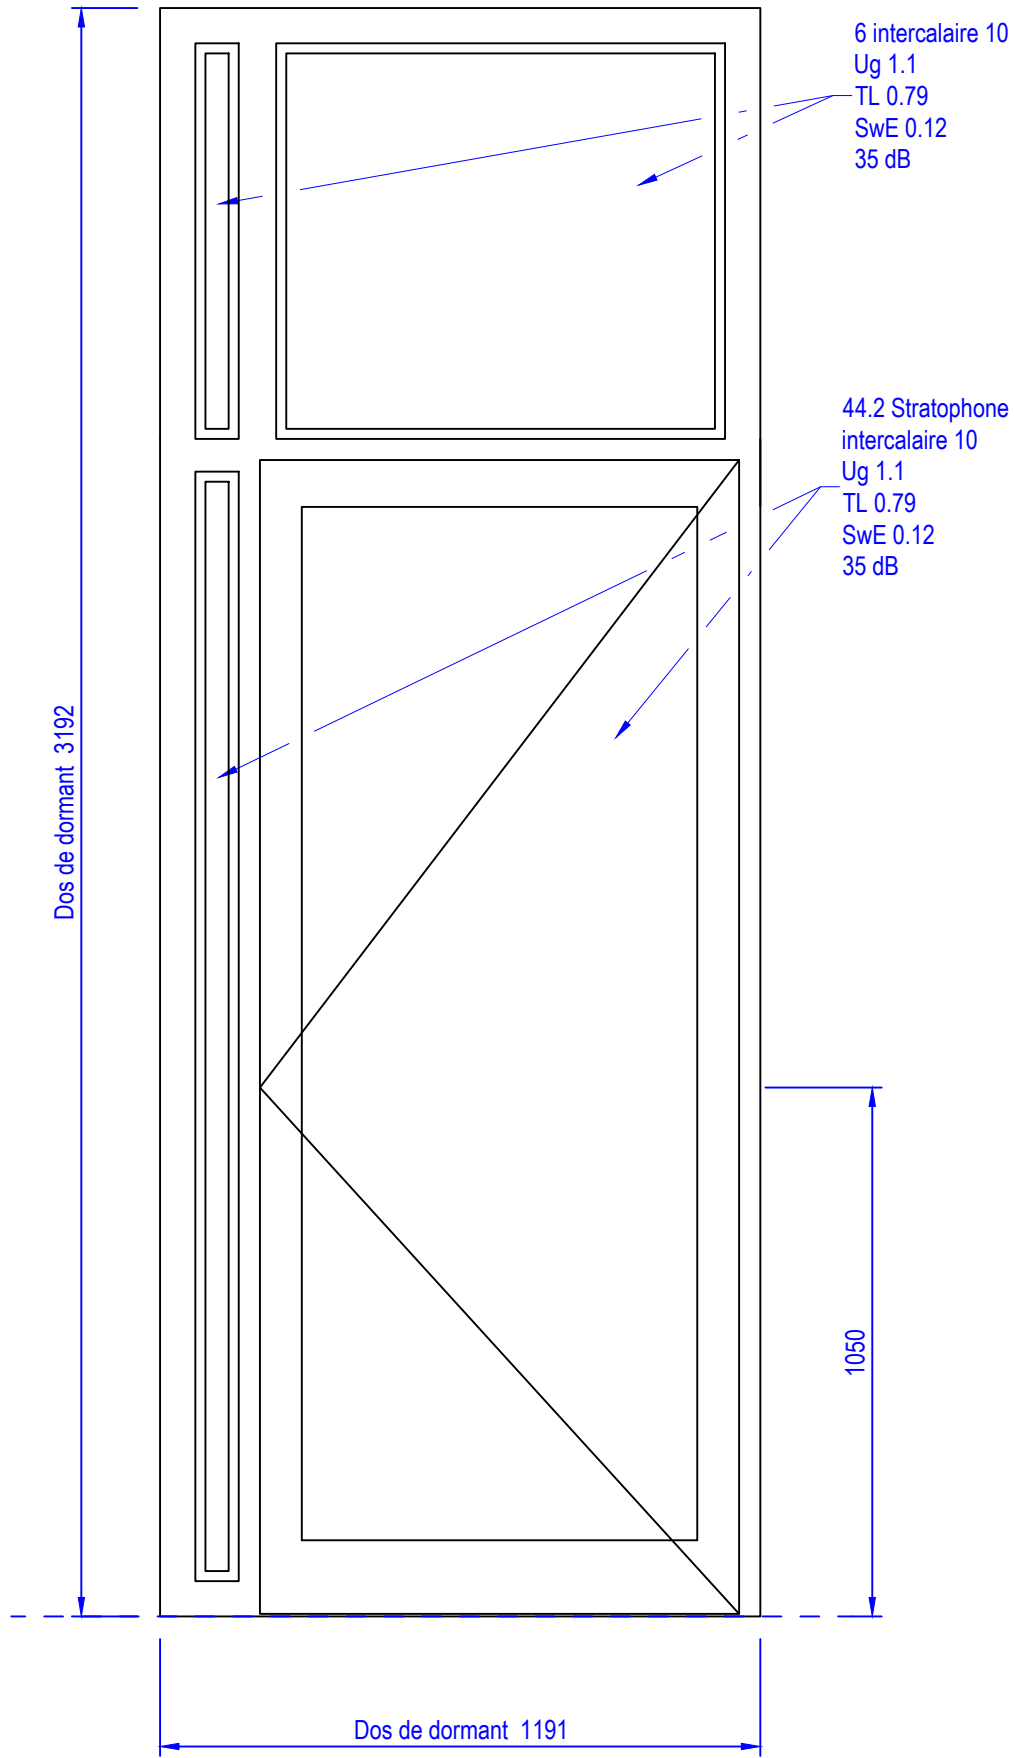

Echelle 1/15

Élévation intérieure

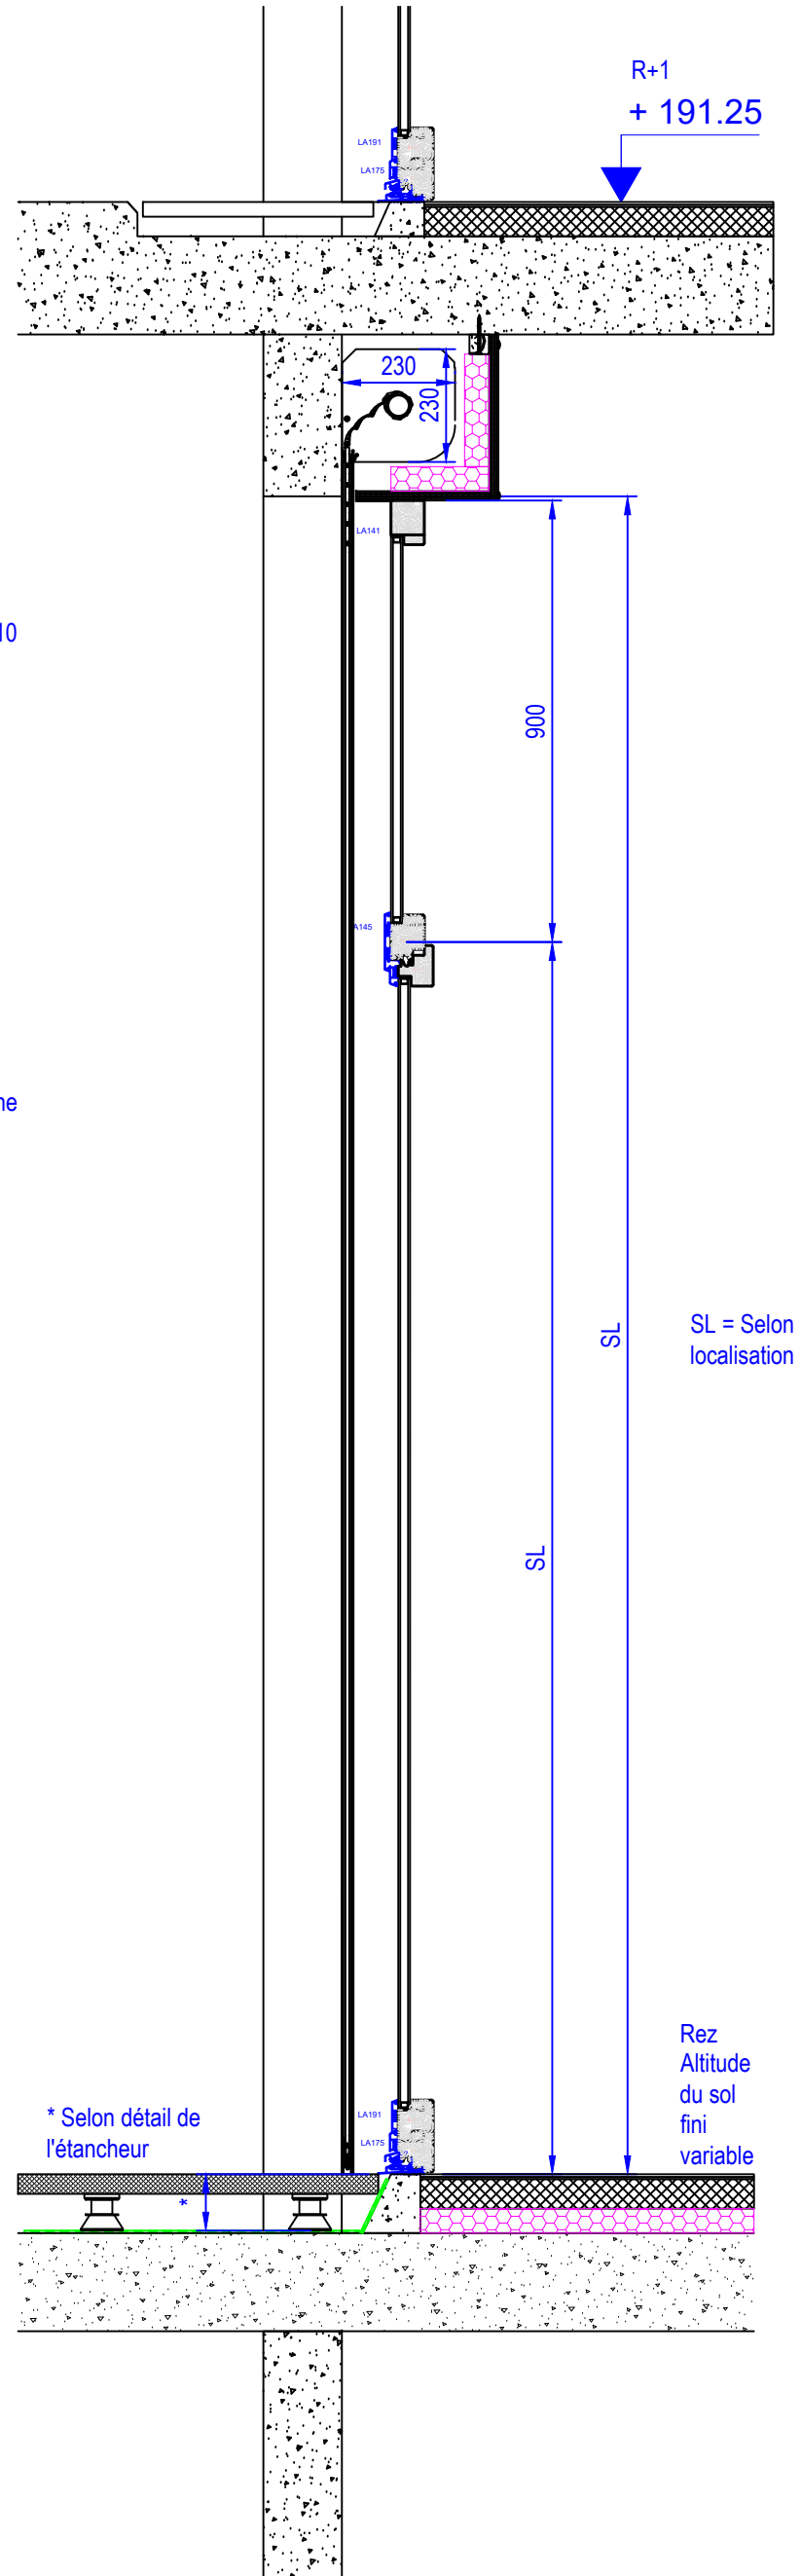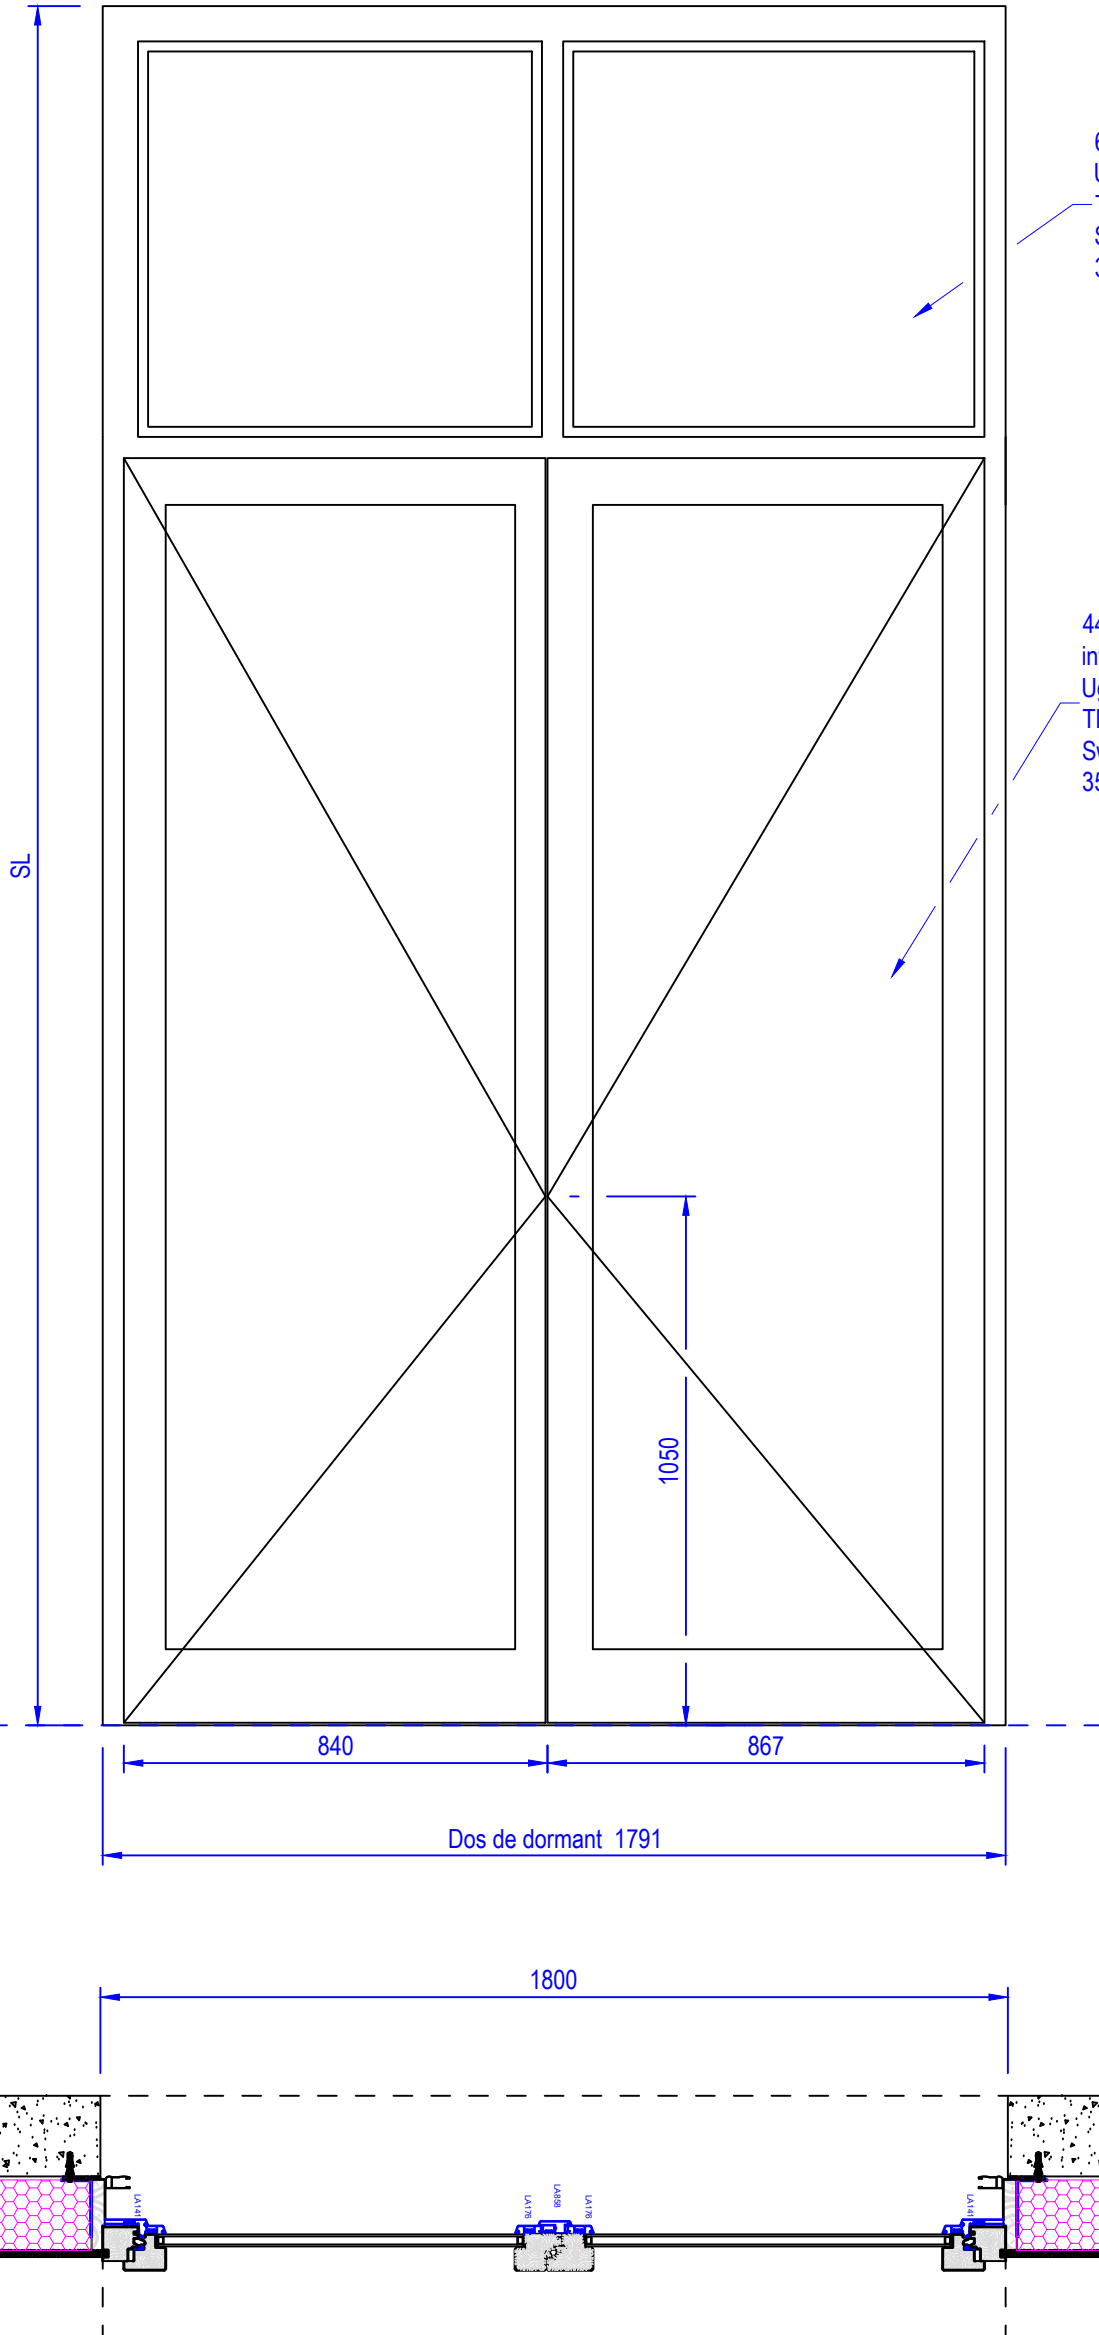

ME 04-C - ME 04D

LOT N°06 MENUISERIES EXTERIEURES - OCCULTATIONS REZ
ZAC LES TERRASSES LA CLAIRIERE - BRON




Sauf indication contraire, les cotes sont en millimètre, les élévations sont vues de l'intérieur

Conçu par JLG - Approuvé par Raphaël VIRGONE

Folio N° : 16 Indice : G

Echelle 1/15

Elévation intérieure

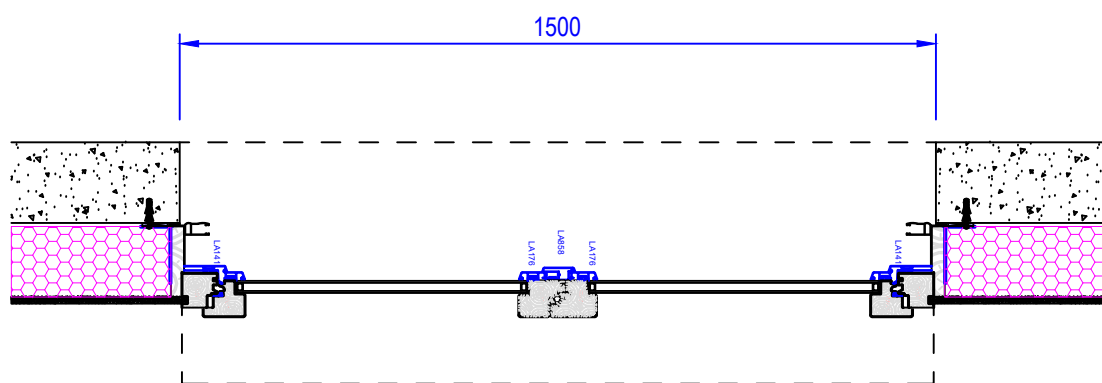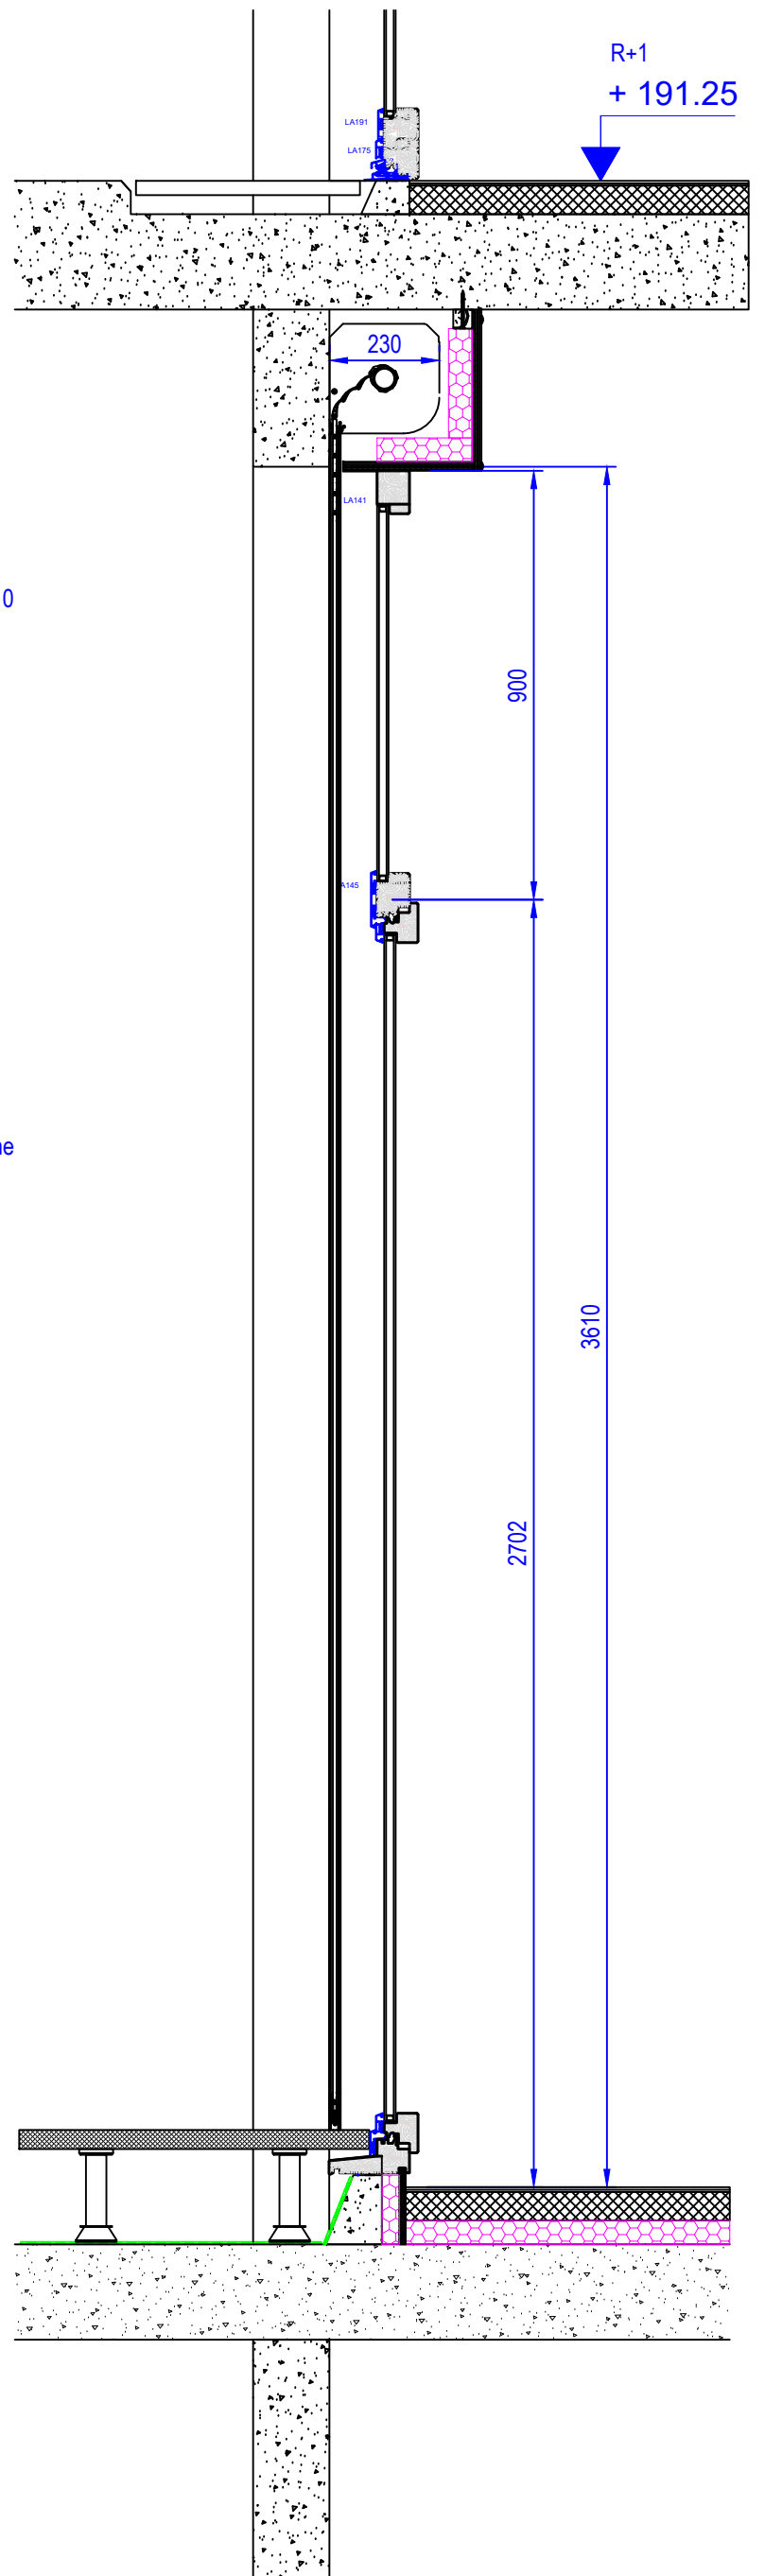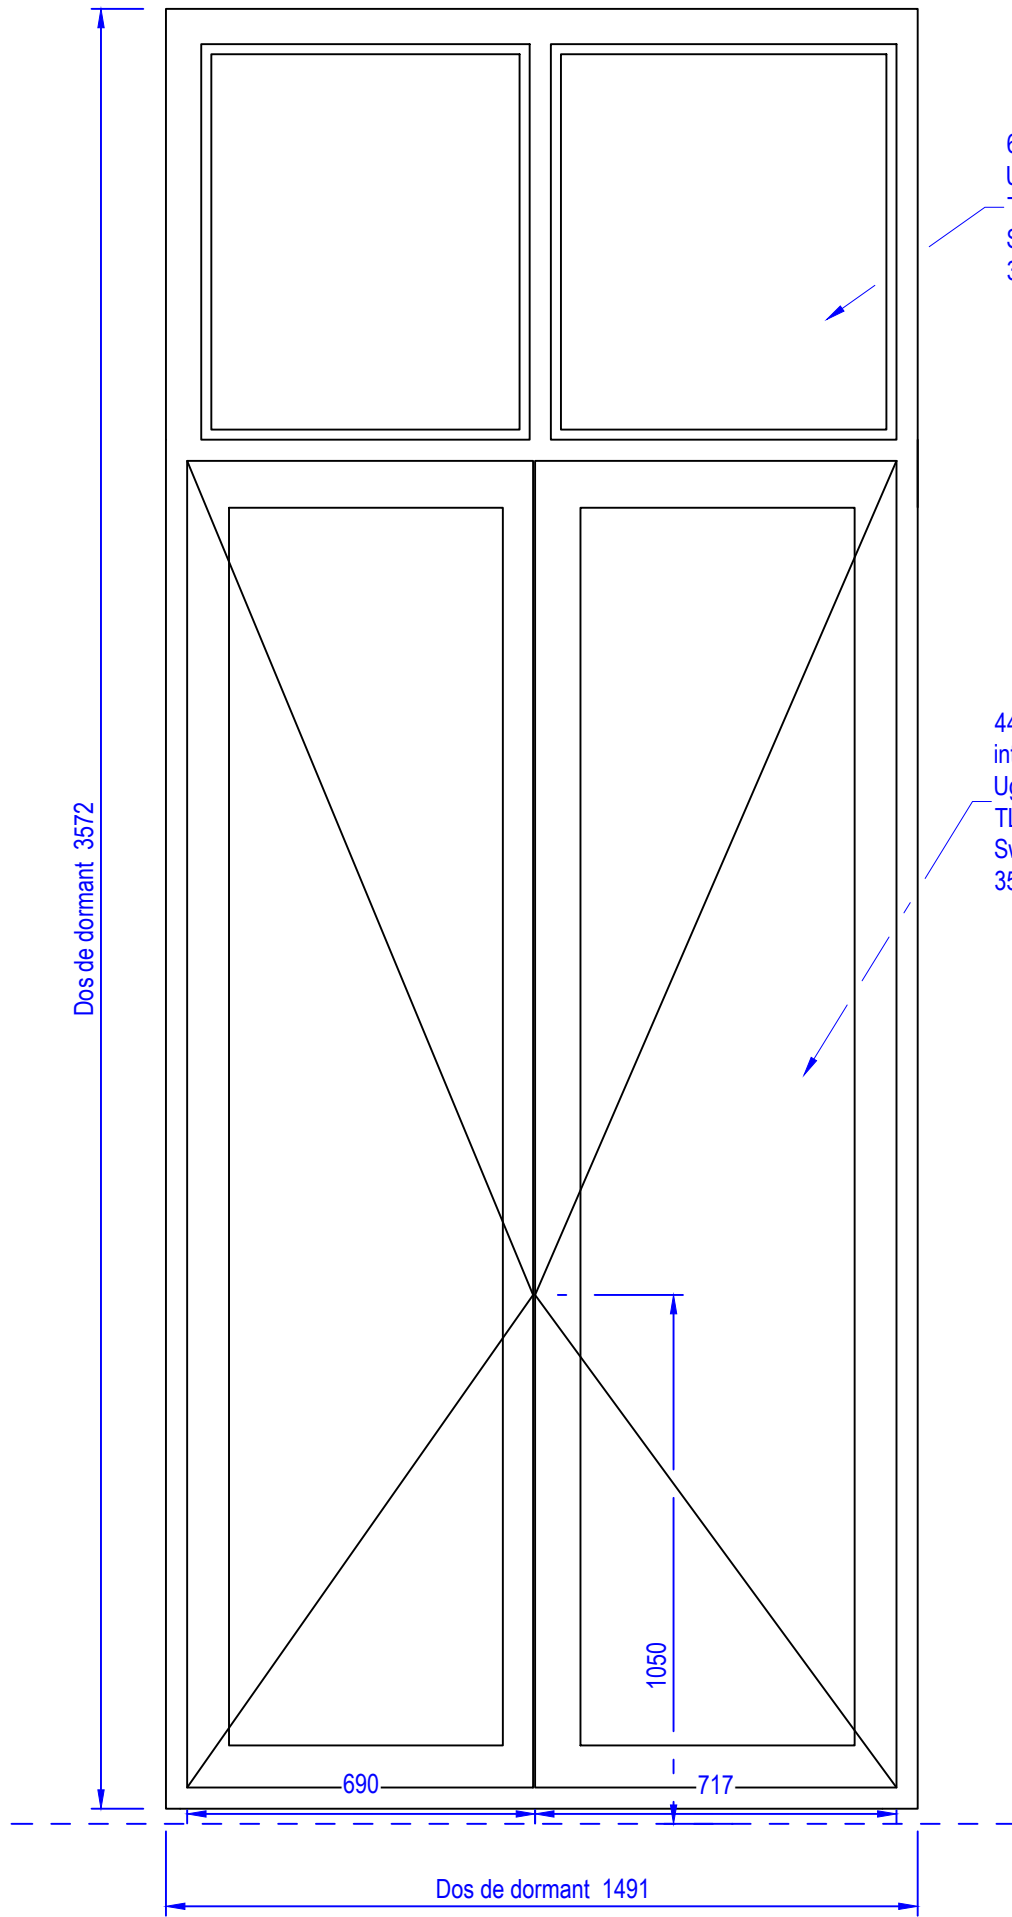

ME 03-A


LOT N°06 MENUISERIES EXTERIEURES - OCCULTATIONS REZ
ZAC LES TERRASSES LA CLAIRIERE - BRON

Sauf indication contraire, les cotes sont en millimètre, les élévations sont vues de l'intérieur



Conçu par JLG - Approuvé par Raphaël VIRGONE

Folio N° : 17 Indice : G

Echelle 1/1



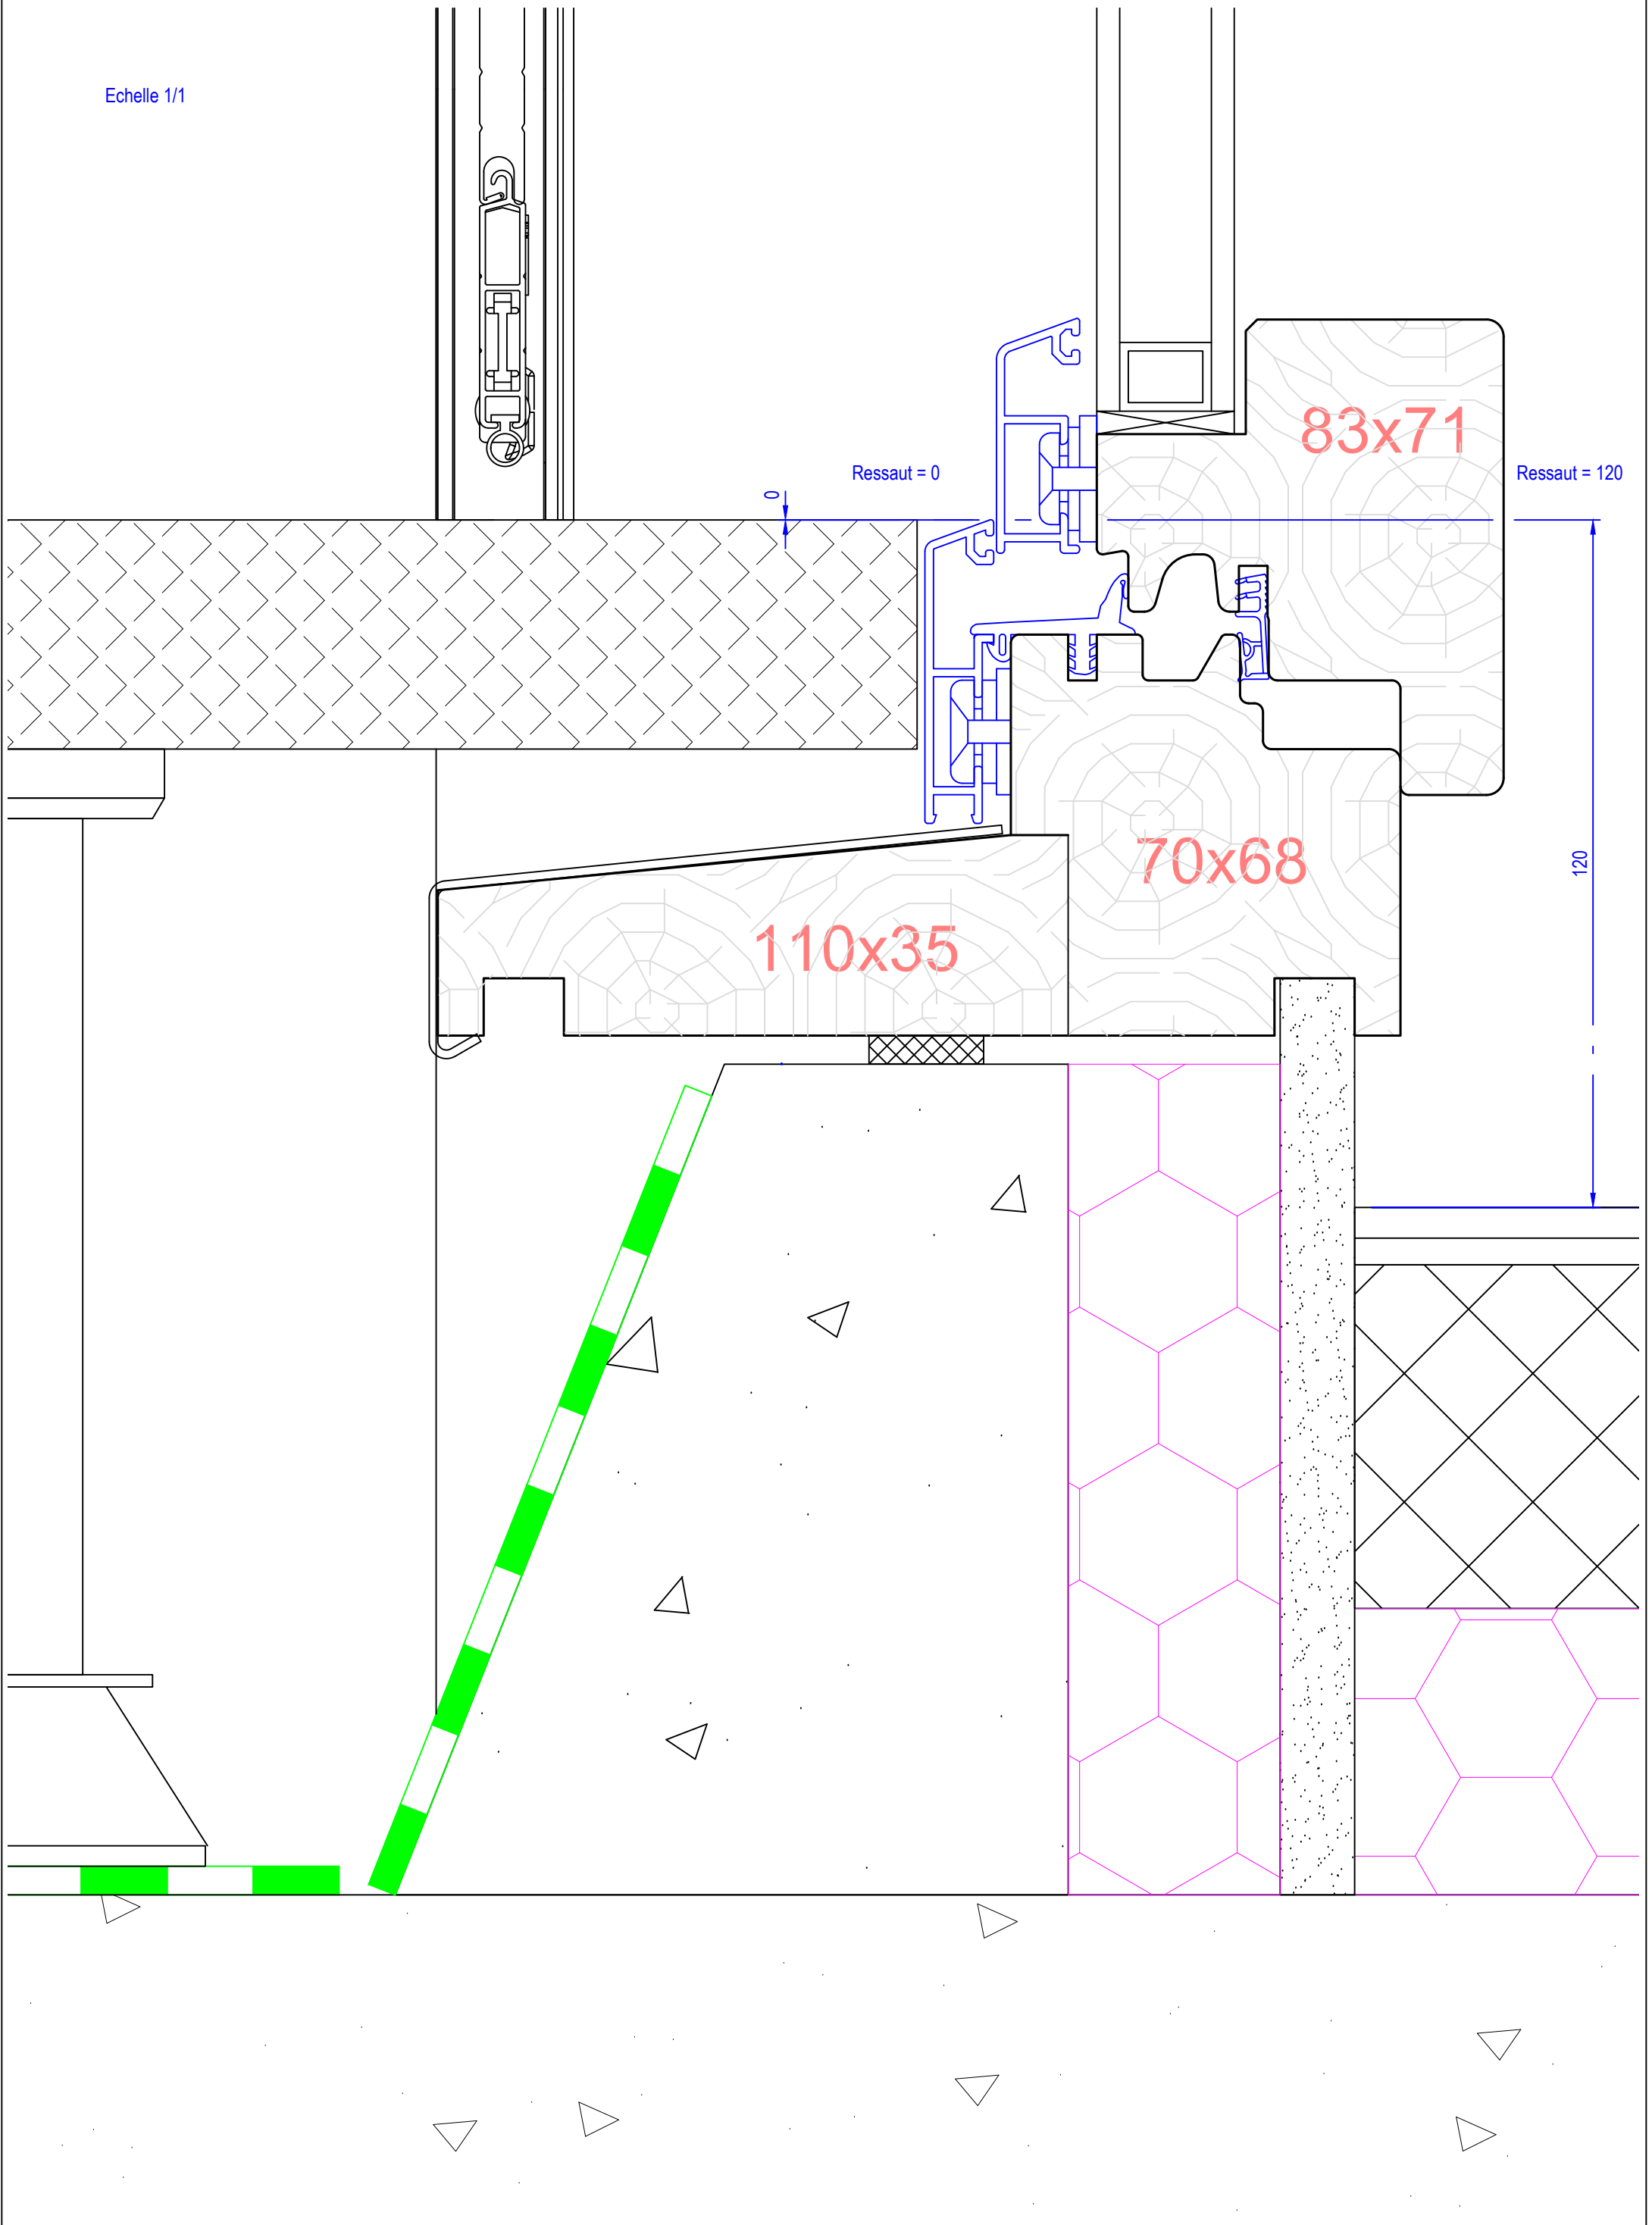


Elévation intérieure

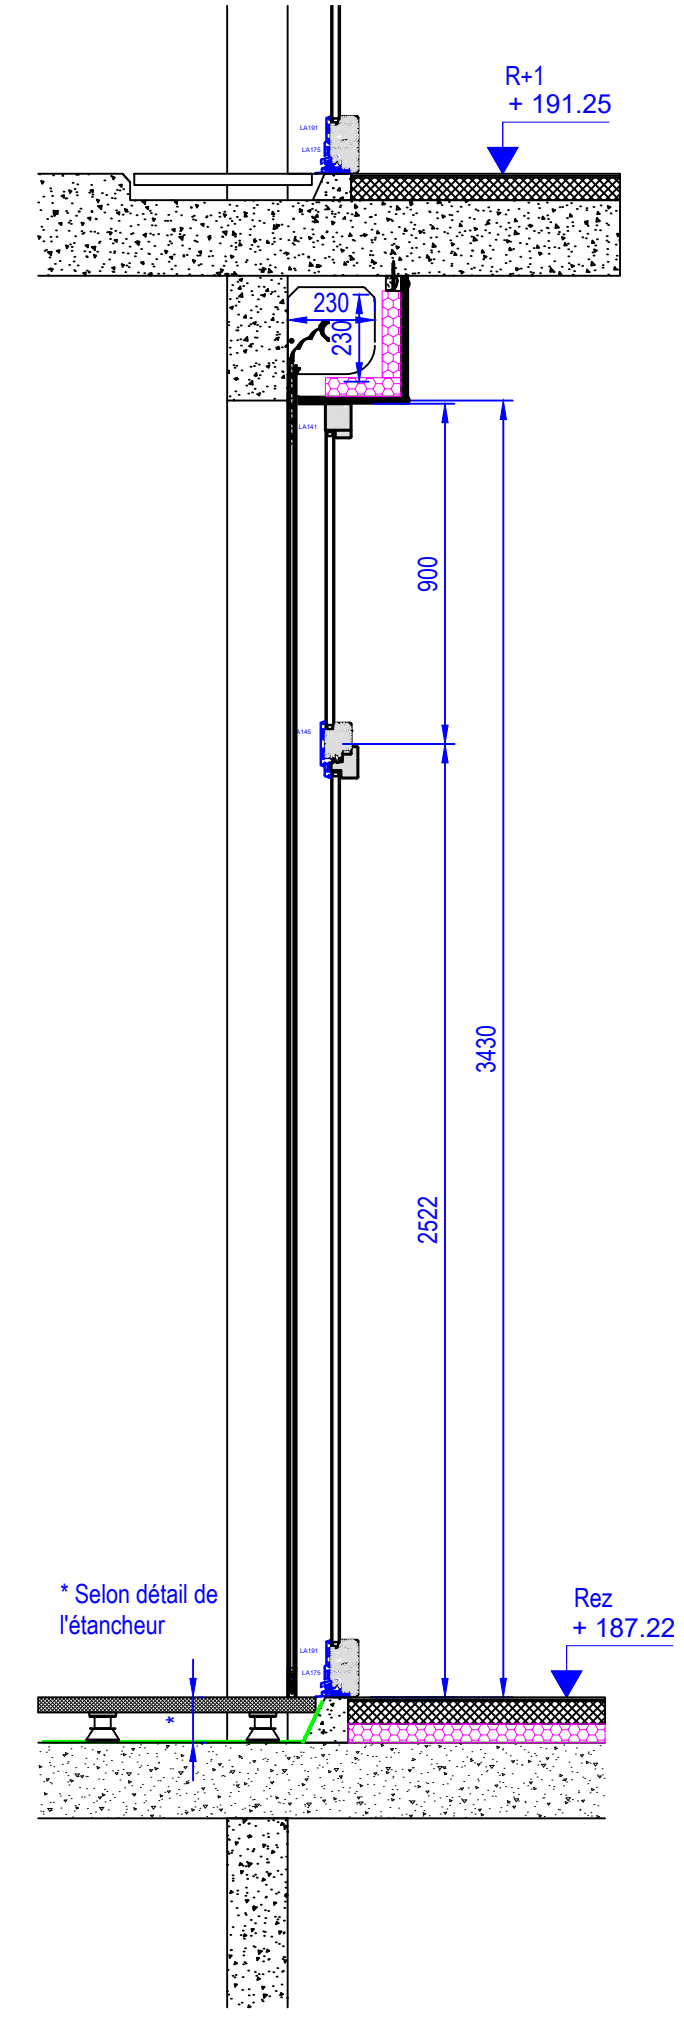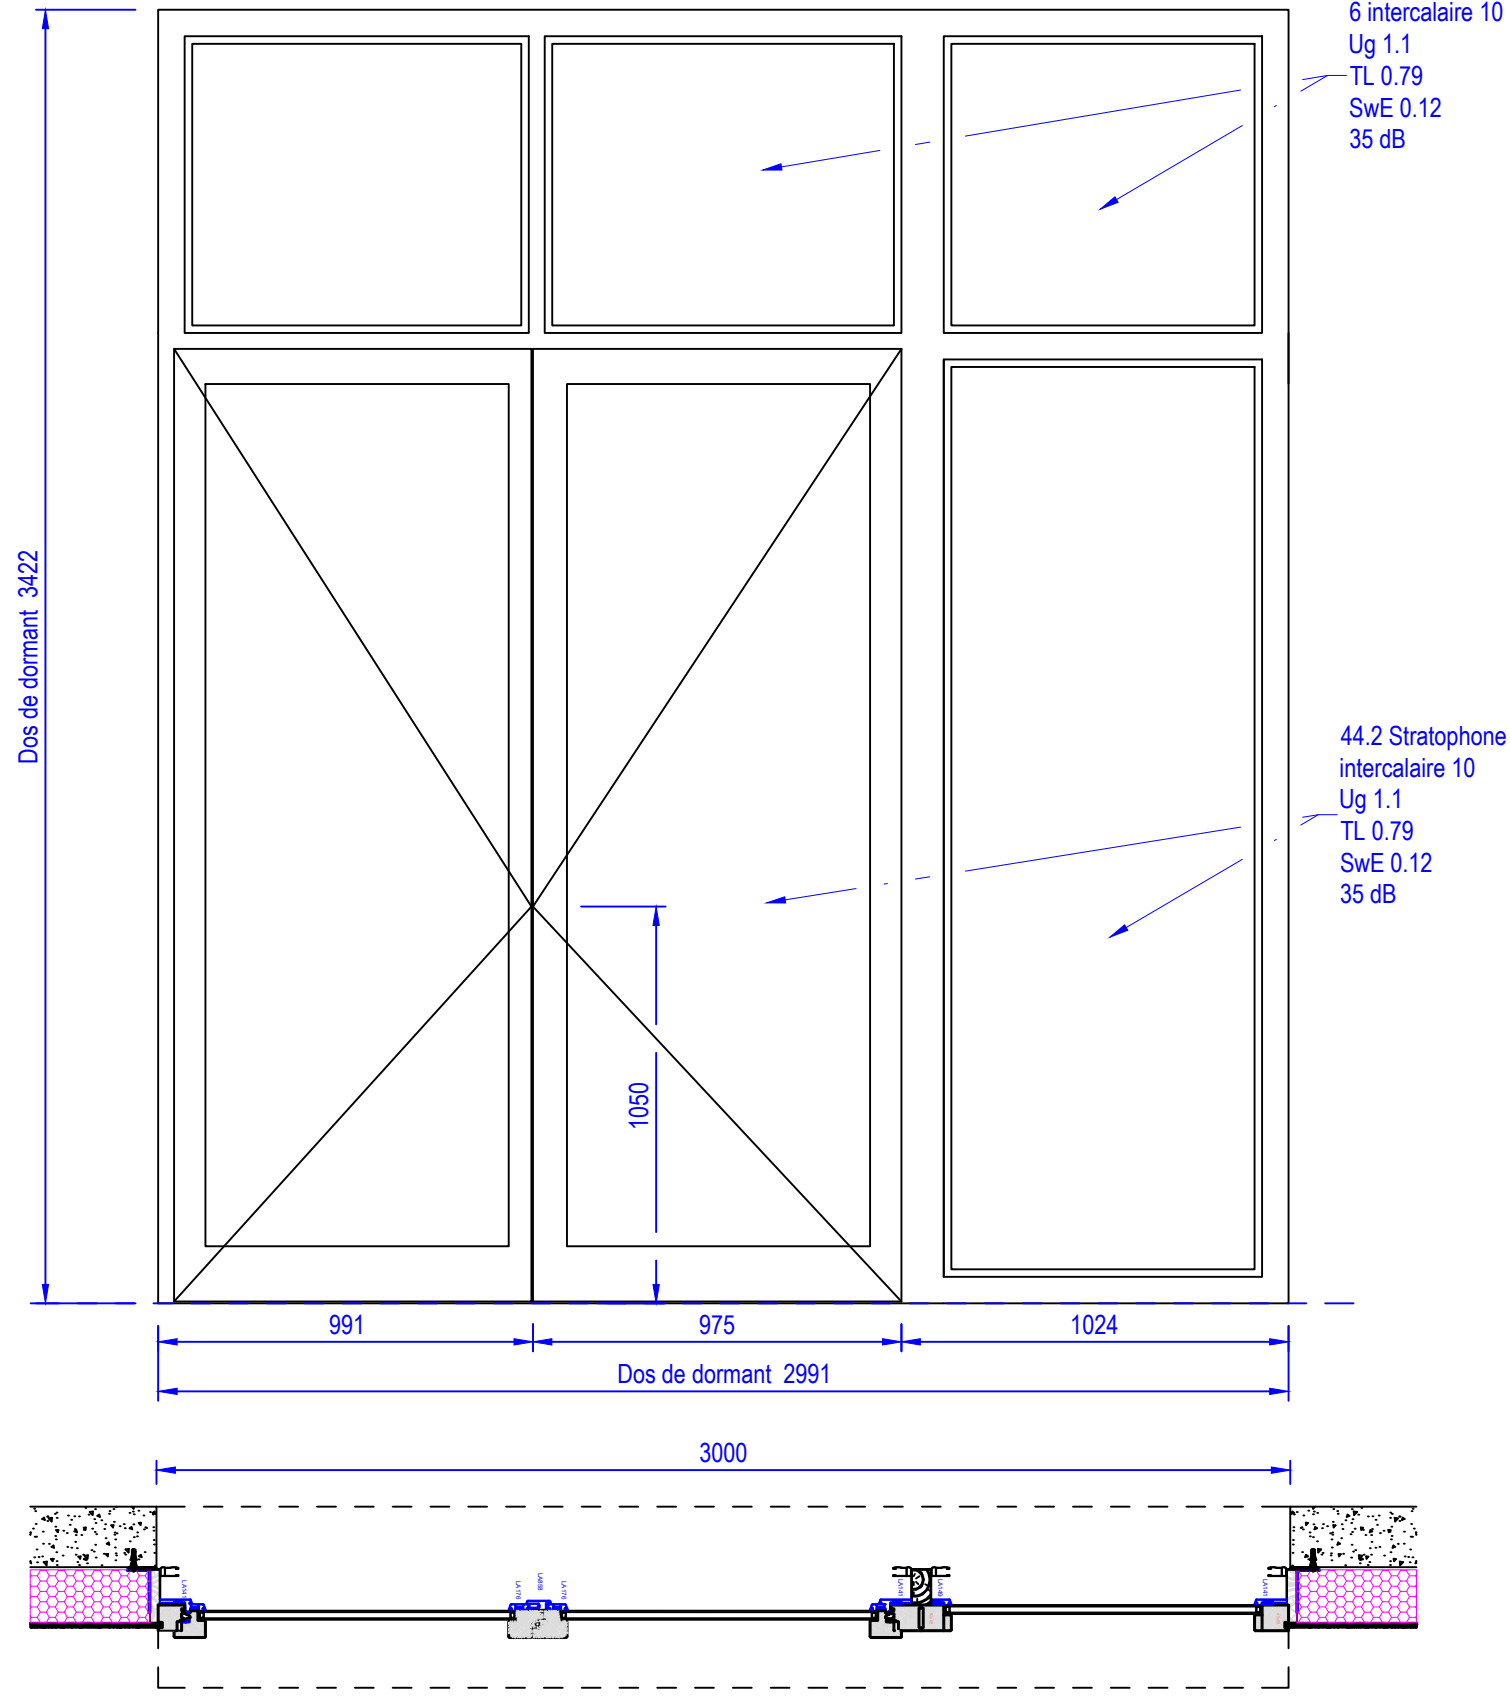

Echelle 1/15

Elévation intérieure

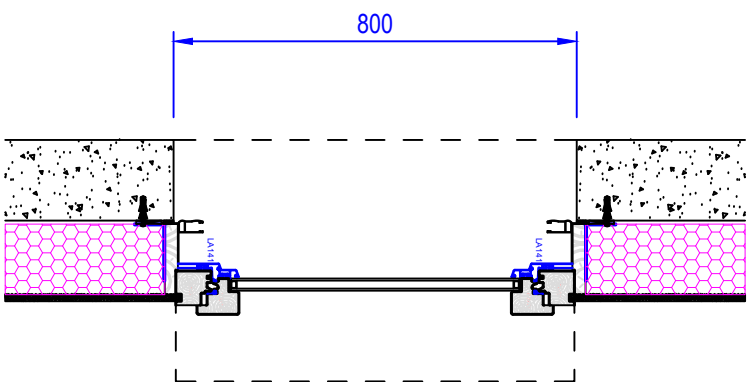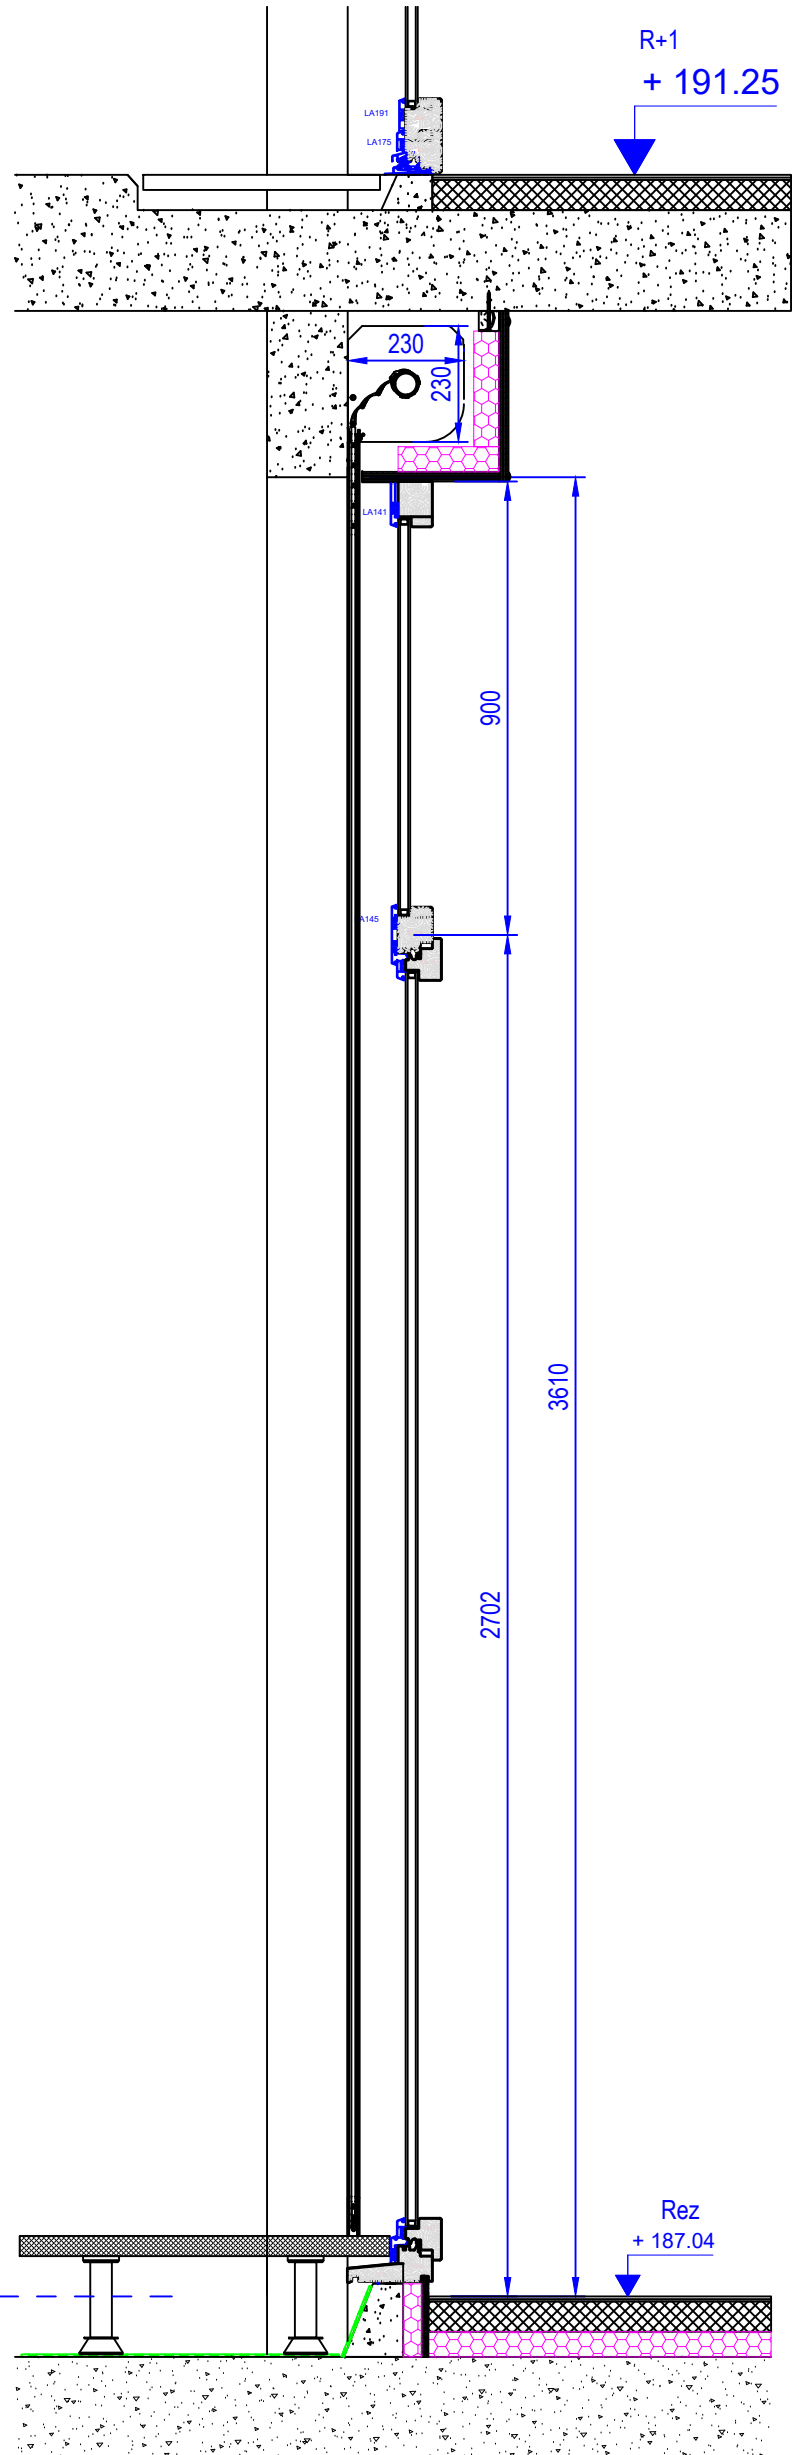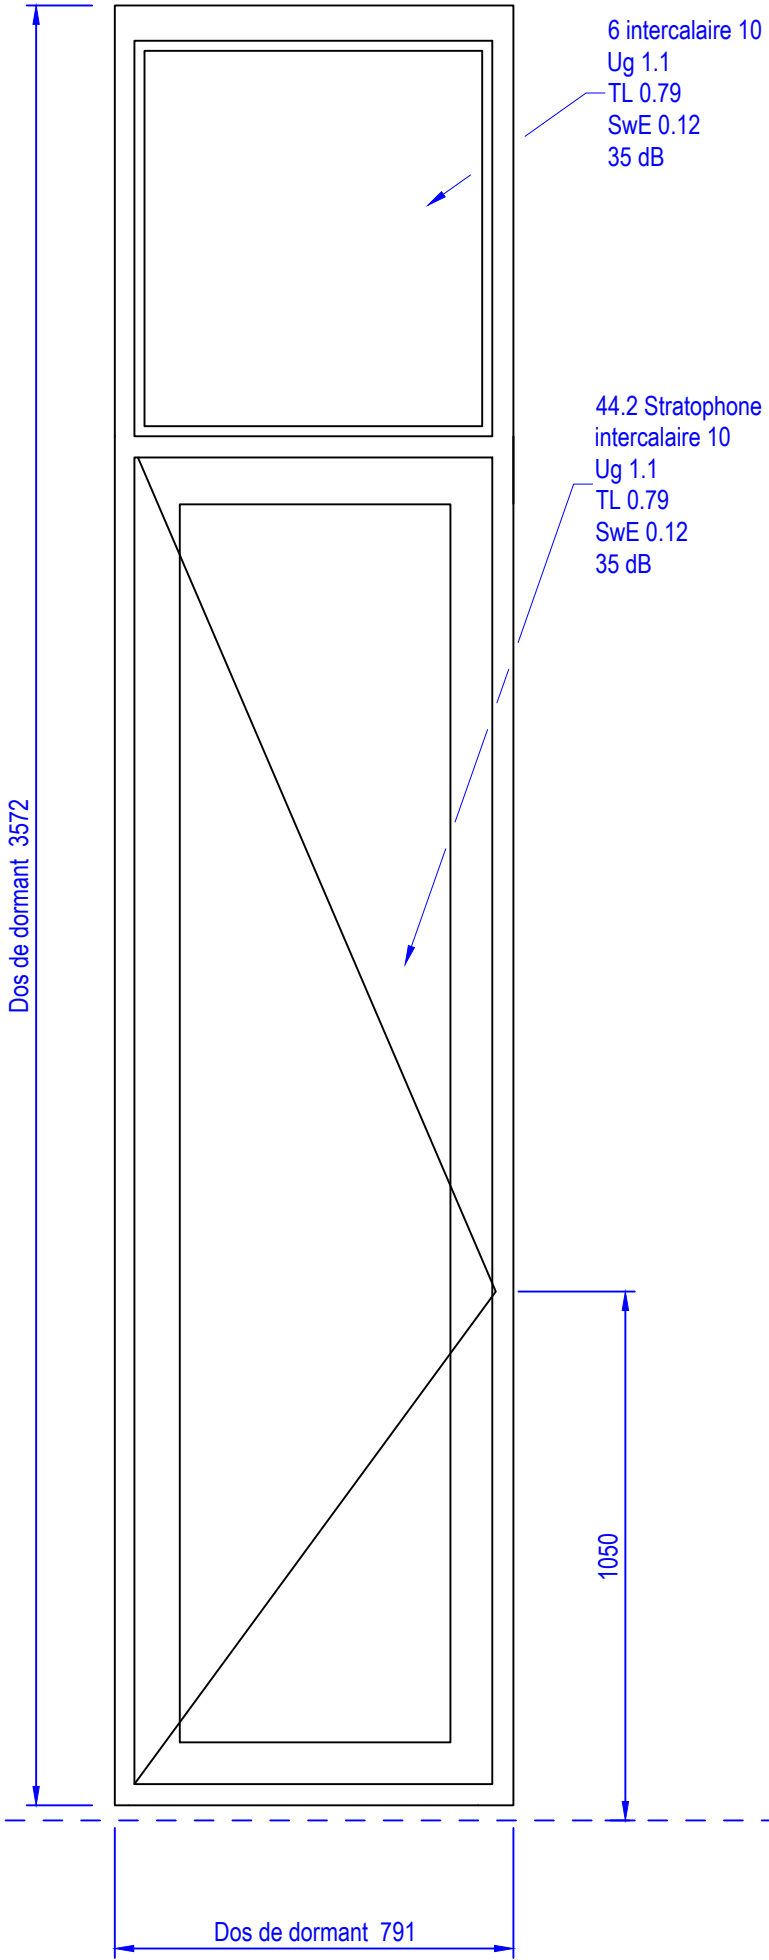

Echelle 1/1

