



ROCH FERMETURES

140 rue du Pont de Dranse
La petite Arche
74 500 Publier

Tél : 04 50 04 29 77
Fax : 04 50 04 37 75
contact@rochfermetures.com
<https://www.rochfermetures.com/>

CONSTRUCTION DE 2 CHALETs A LA MERNAZ

MENUISERIES EXTERIEURES ET VR CHALET 1


Maître d'ouvrage : SCCV MERGRAN - 64 rue de Monceau - 75008 Paris












Architecte : CONTINUUM ROSSIGNOL Associes - 92210 Saint-Cloud

PROVISOIRE


N		
M		
L		
K		
J		
I		
H		
G		
F		
E		
D		
C		
B	Maître d'ouvrage - Suppression des couvre-joints - Dimensions des ouvertures au rez	28/08/2022
A	Ecarts marché - Etanchéité entre bois de pose et support béton	18/07/2022
0	Première édition	13/07/2022
Indice	Modifications	Date

Sauf indications contraires, les cotes sont en millimètres et les élévations sont vues de l'intérieur

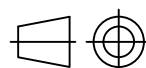

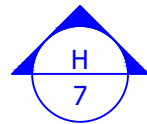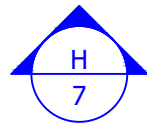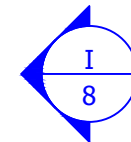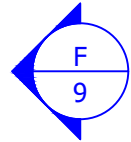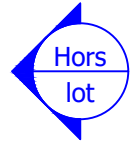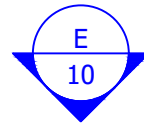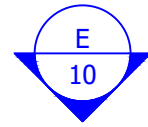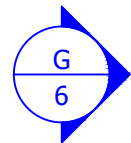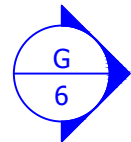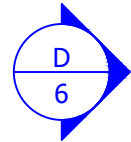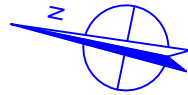

Echelle 1/100

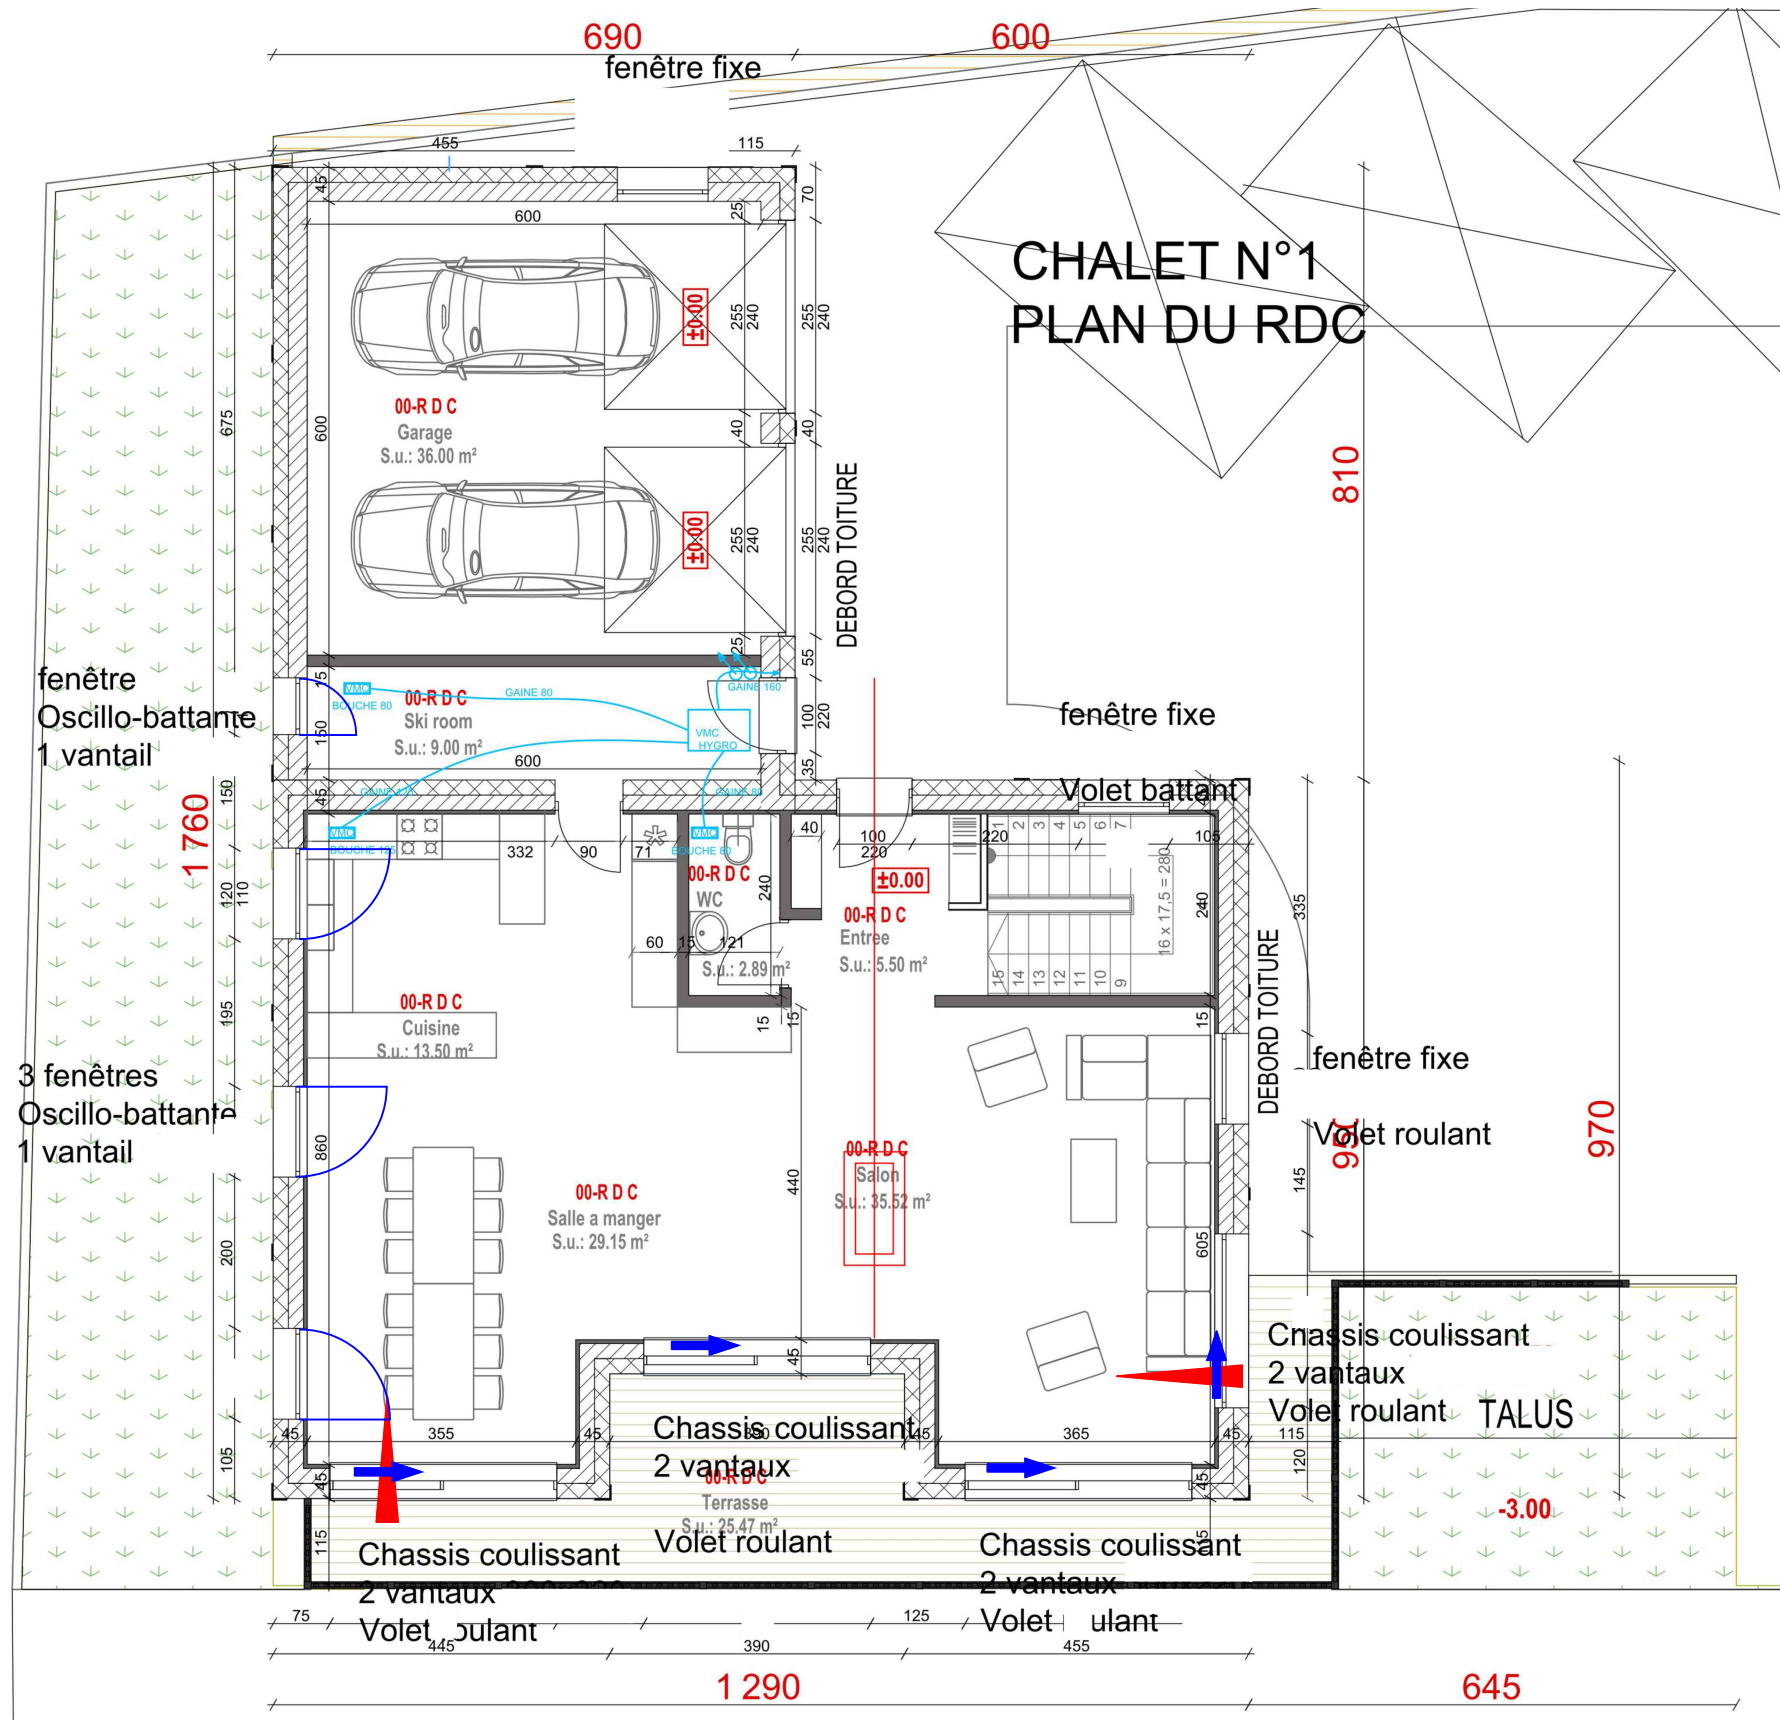

PROVISOIRE

Sauf indications contraires, les cotes sont en millimètres et les elevations sont vues de l'intérieur

PLAN DE REPERAGE DU REZ

MENUISERIES EXTERIEURES ET VR CHALET I

CONSTRUCTION DE 2 CHALETS A LA MERNAZ

DESSINE PAR JLO - VENTE PAR DL

Indice : B





FERMETURES
fenêtres, volets, vérandas, portails



Mortaise d'entrée d'air 160 X 12 + 160 X12
sur le vantail de service des coulissants et
sur le semi-fixe des châssis à frappe.
(Grilles intérieures et capuchons extérieurs
hors-lot)
Localisation à faire valider par le bureau
fluide.

Vantail de service

Vantail de service et/ou sens d'ouverture

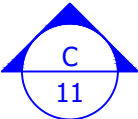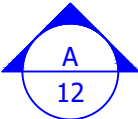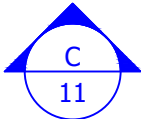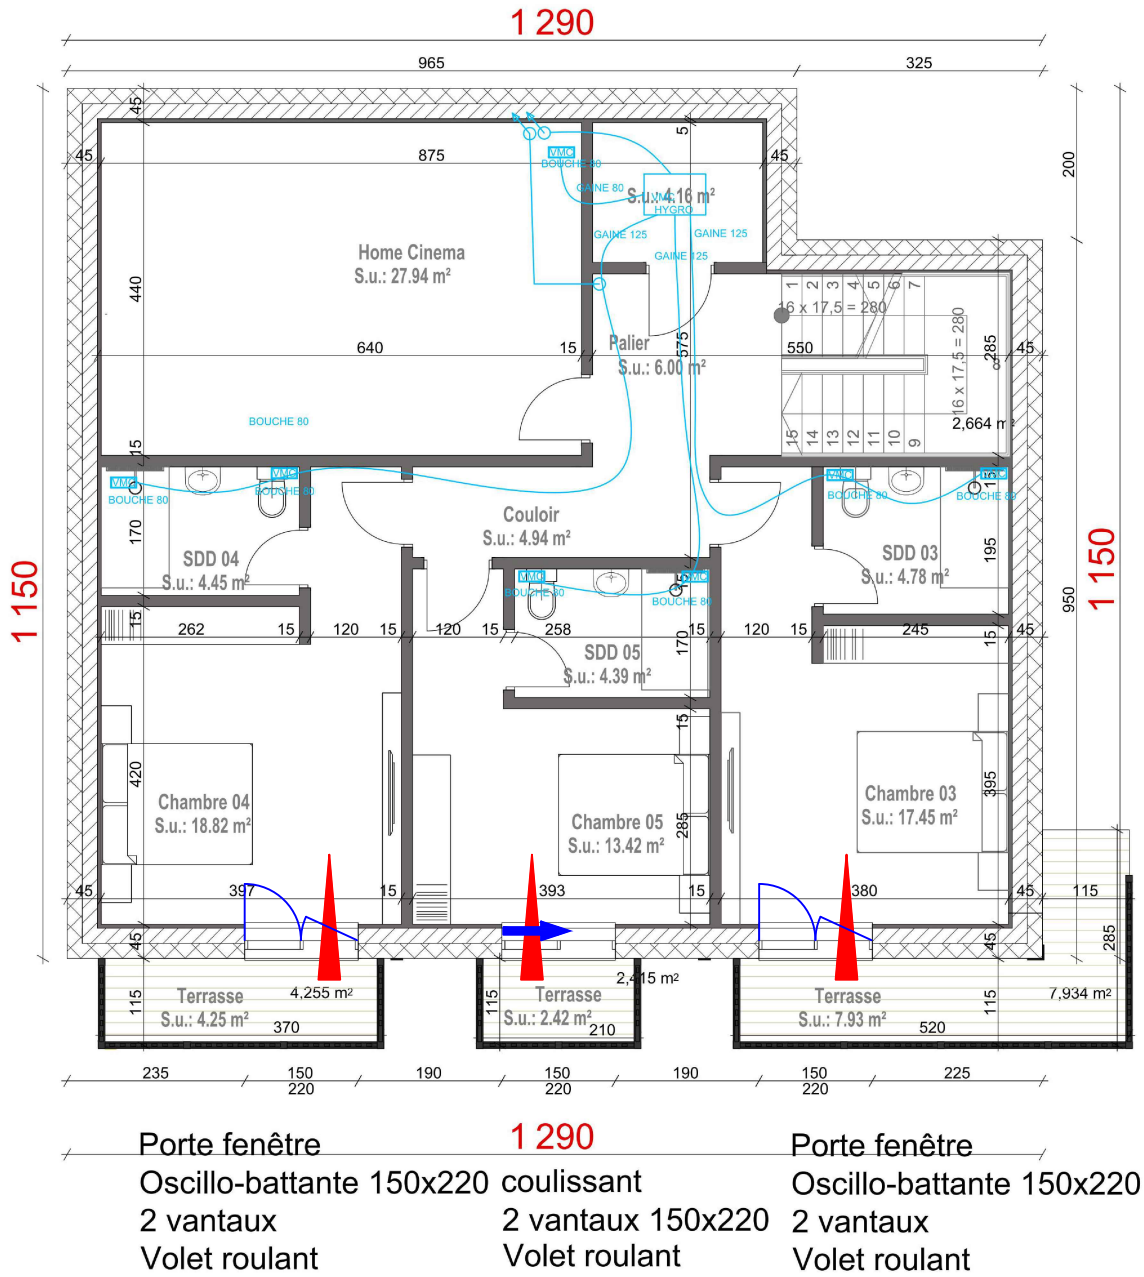

PROVISOIRE

Echelle 1/100

Sauf indications contraires, les cotes sont en millimètres et les élévations sont vues de l'intérieur

PLAN DE REPERAGE DU R-1

MENUISERIES EXTERIEURES ET VR CHALET 1


CONSTRUCTION DE 2 CHALET A LA MERNAZ

Dessiné par JLG - Vérifié par BL

Folio N° : 3

Indice : B







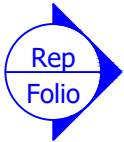

Mortaise d'entrée d'air 160 X 12 + 160 X12
sur le vantail de service des coulissants et
sur le semi-fixe des châssis à frappe.
(Grilles intérieures et capuchons extérieurs
hors-lot)
Localisation à faire valider par le bureau
fluide.

Vantail de service

Vantail de service et/ou sens d'ouverture

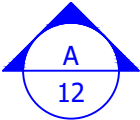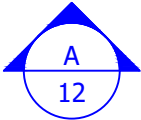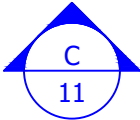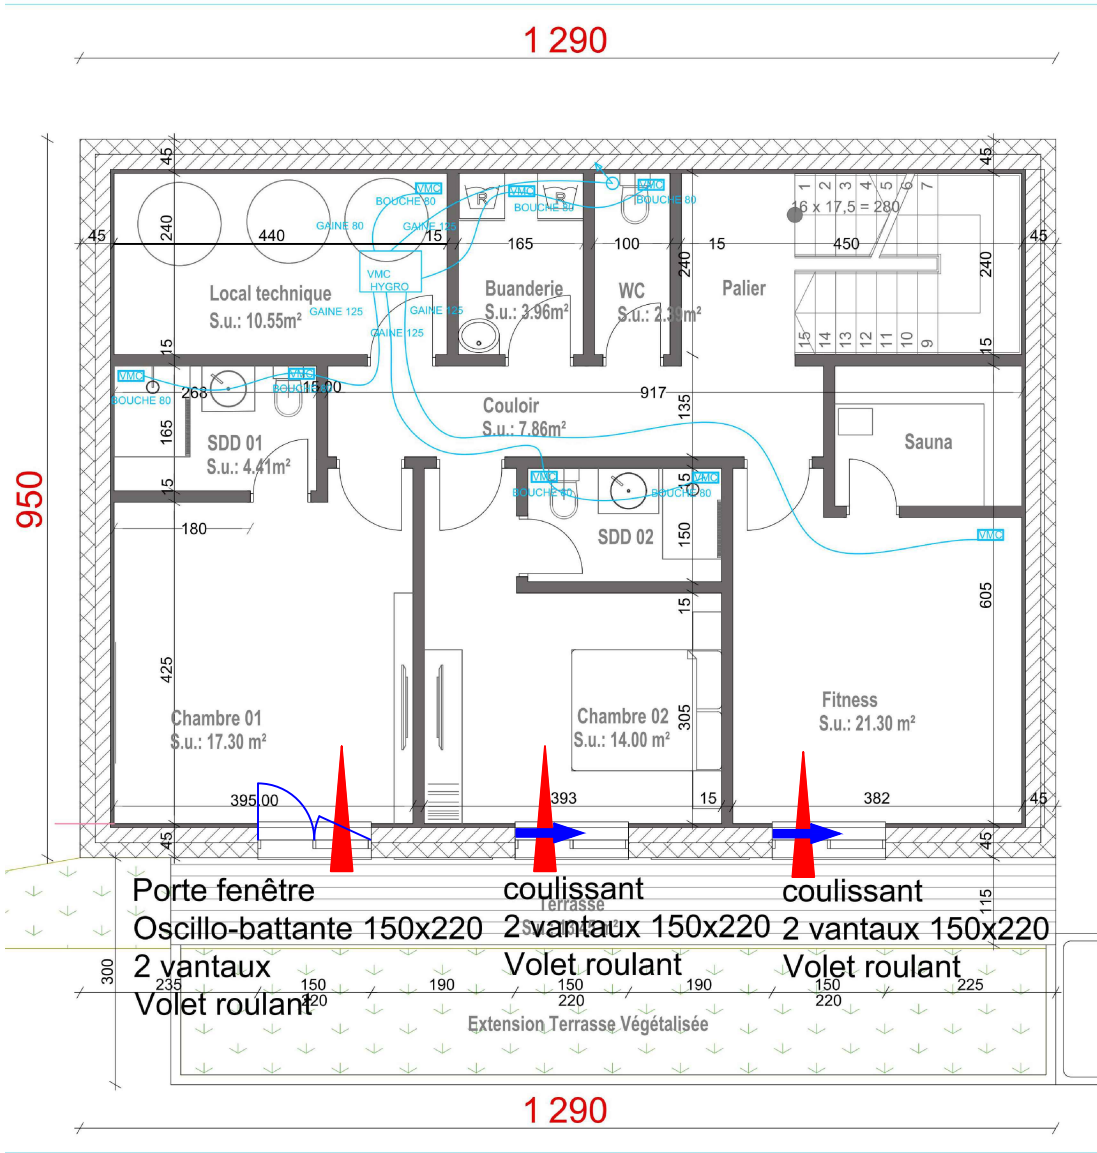

Echelle 1/100

PROVISOIRE

PLAN DE REPERAGE DU R-2

MENUISERIES EXTERIEURES ET VR CHALET 1

CONSTRUCTION DE 2 CHALETS A LA MERNAZ



Sauf indications contraires, les cotes sont en millimètres et les élévations sont vues de l'intérieur


Dessiné par JLG - Vérifié par BL

Folio N° : 4

Indice : B



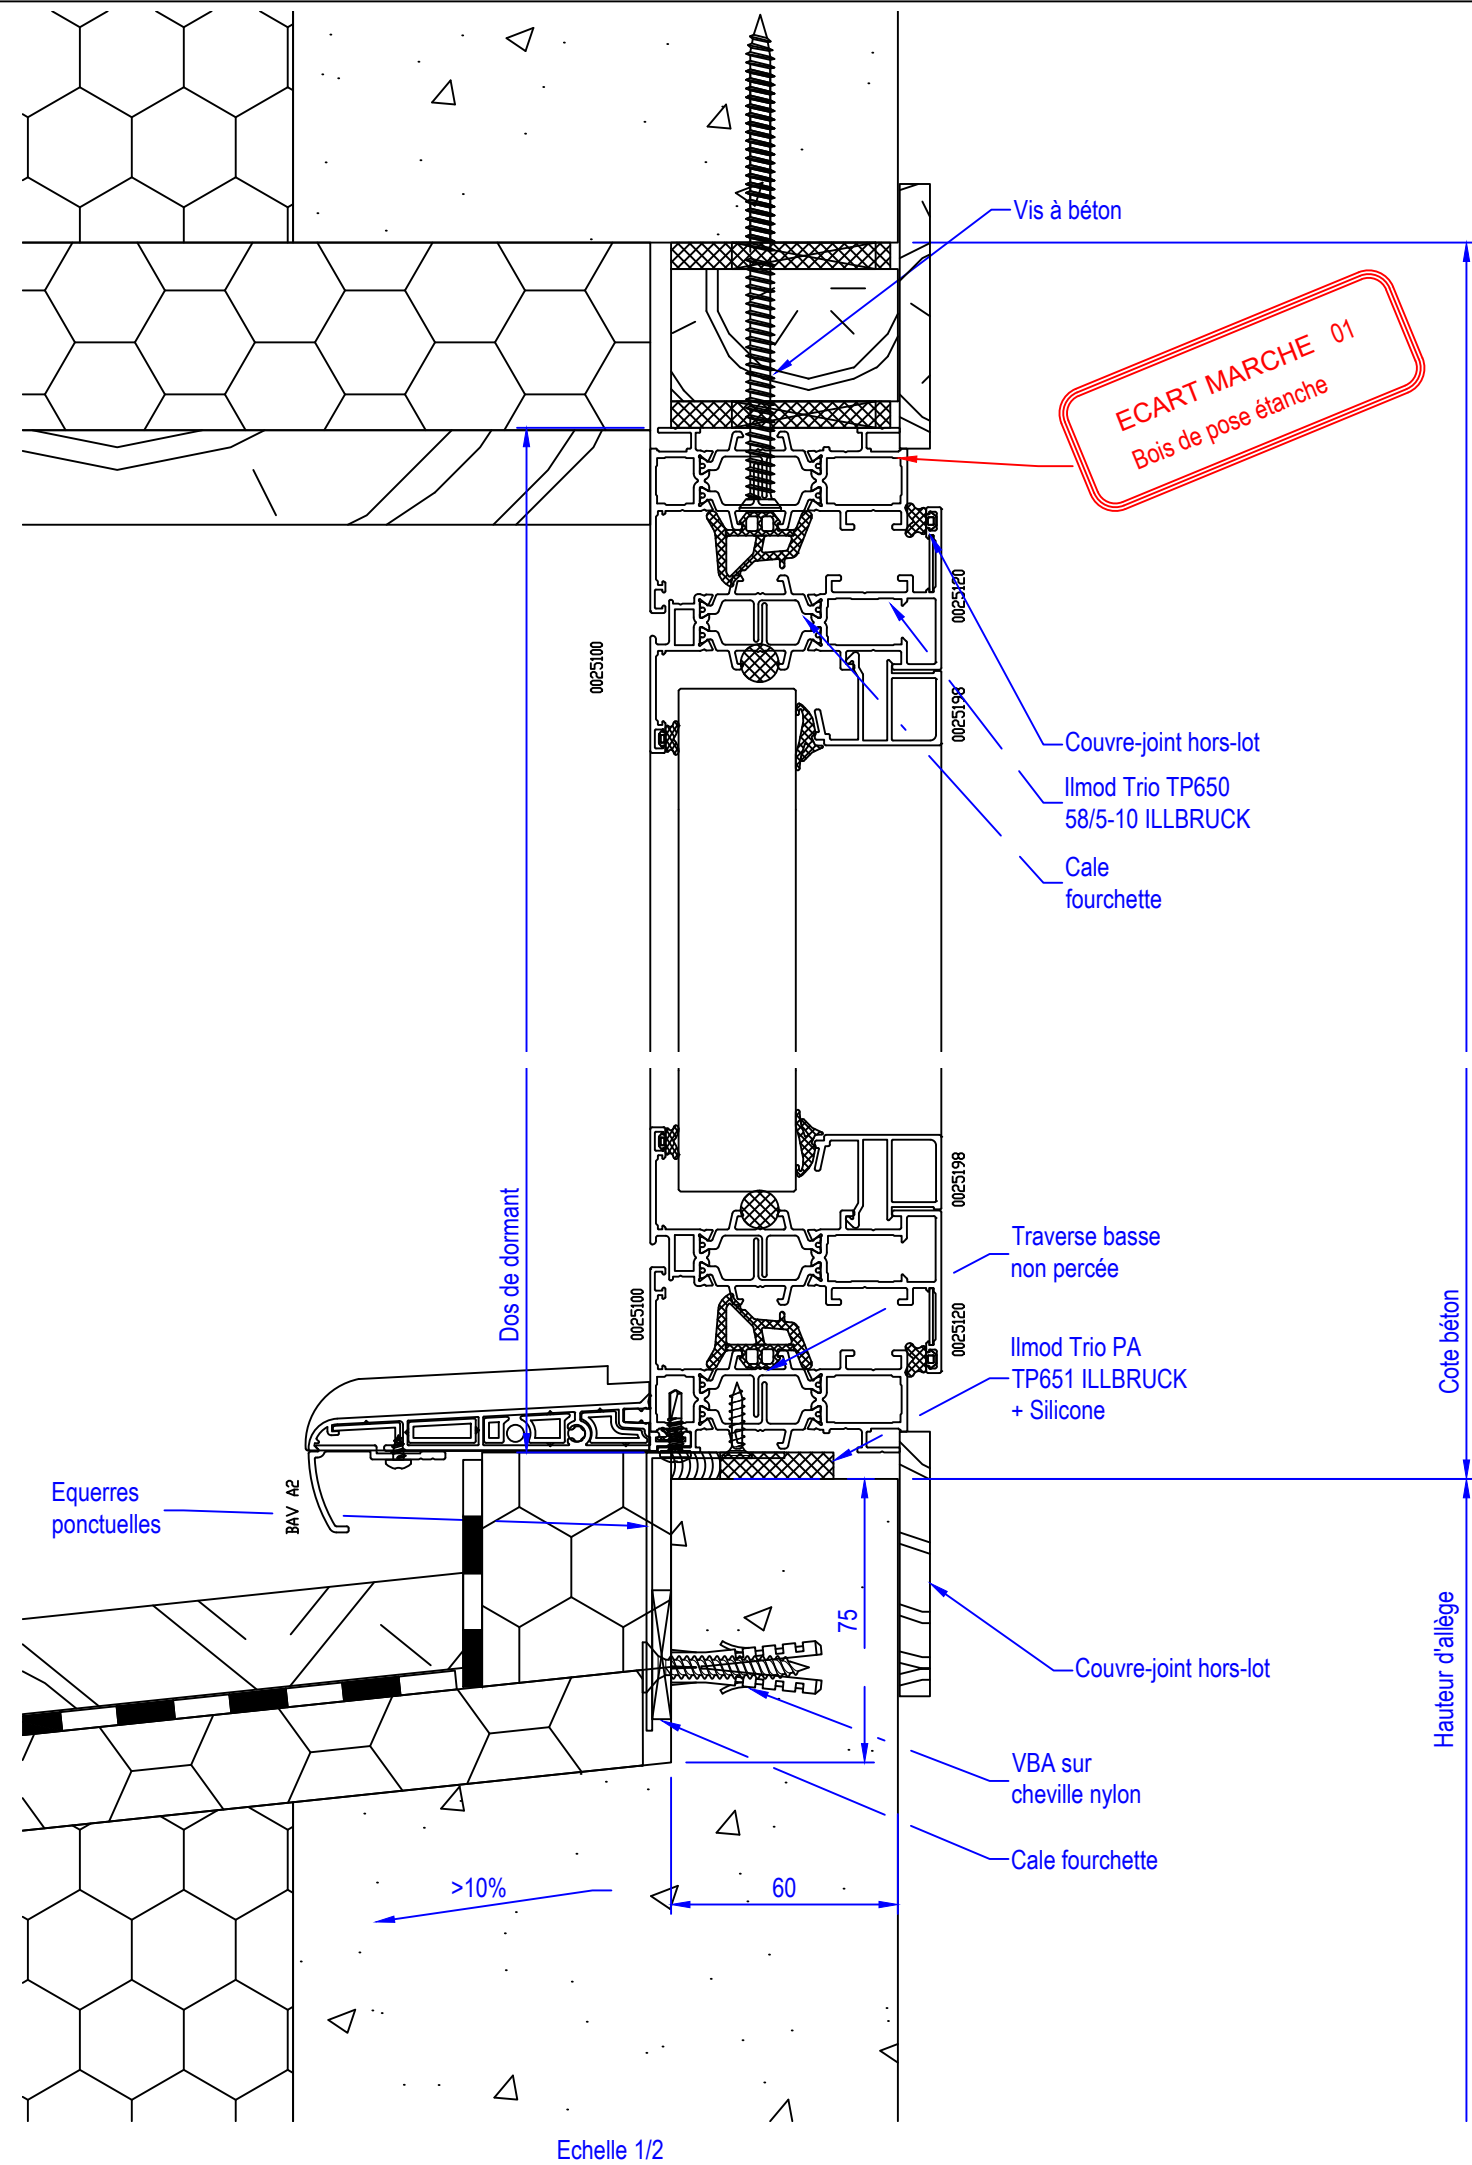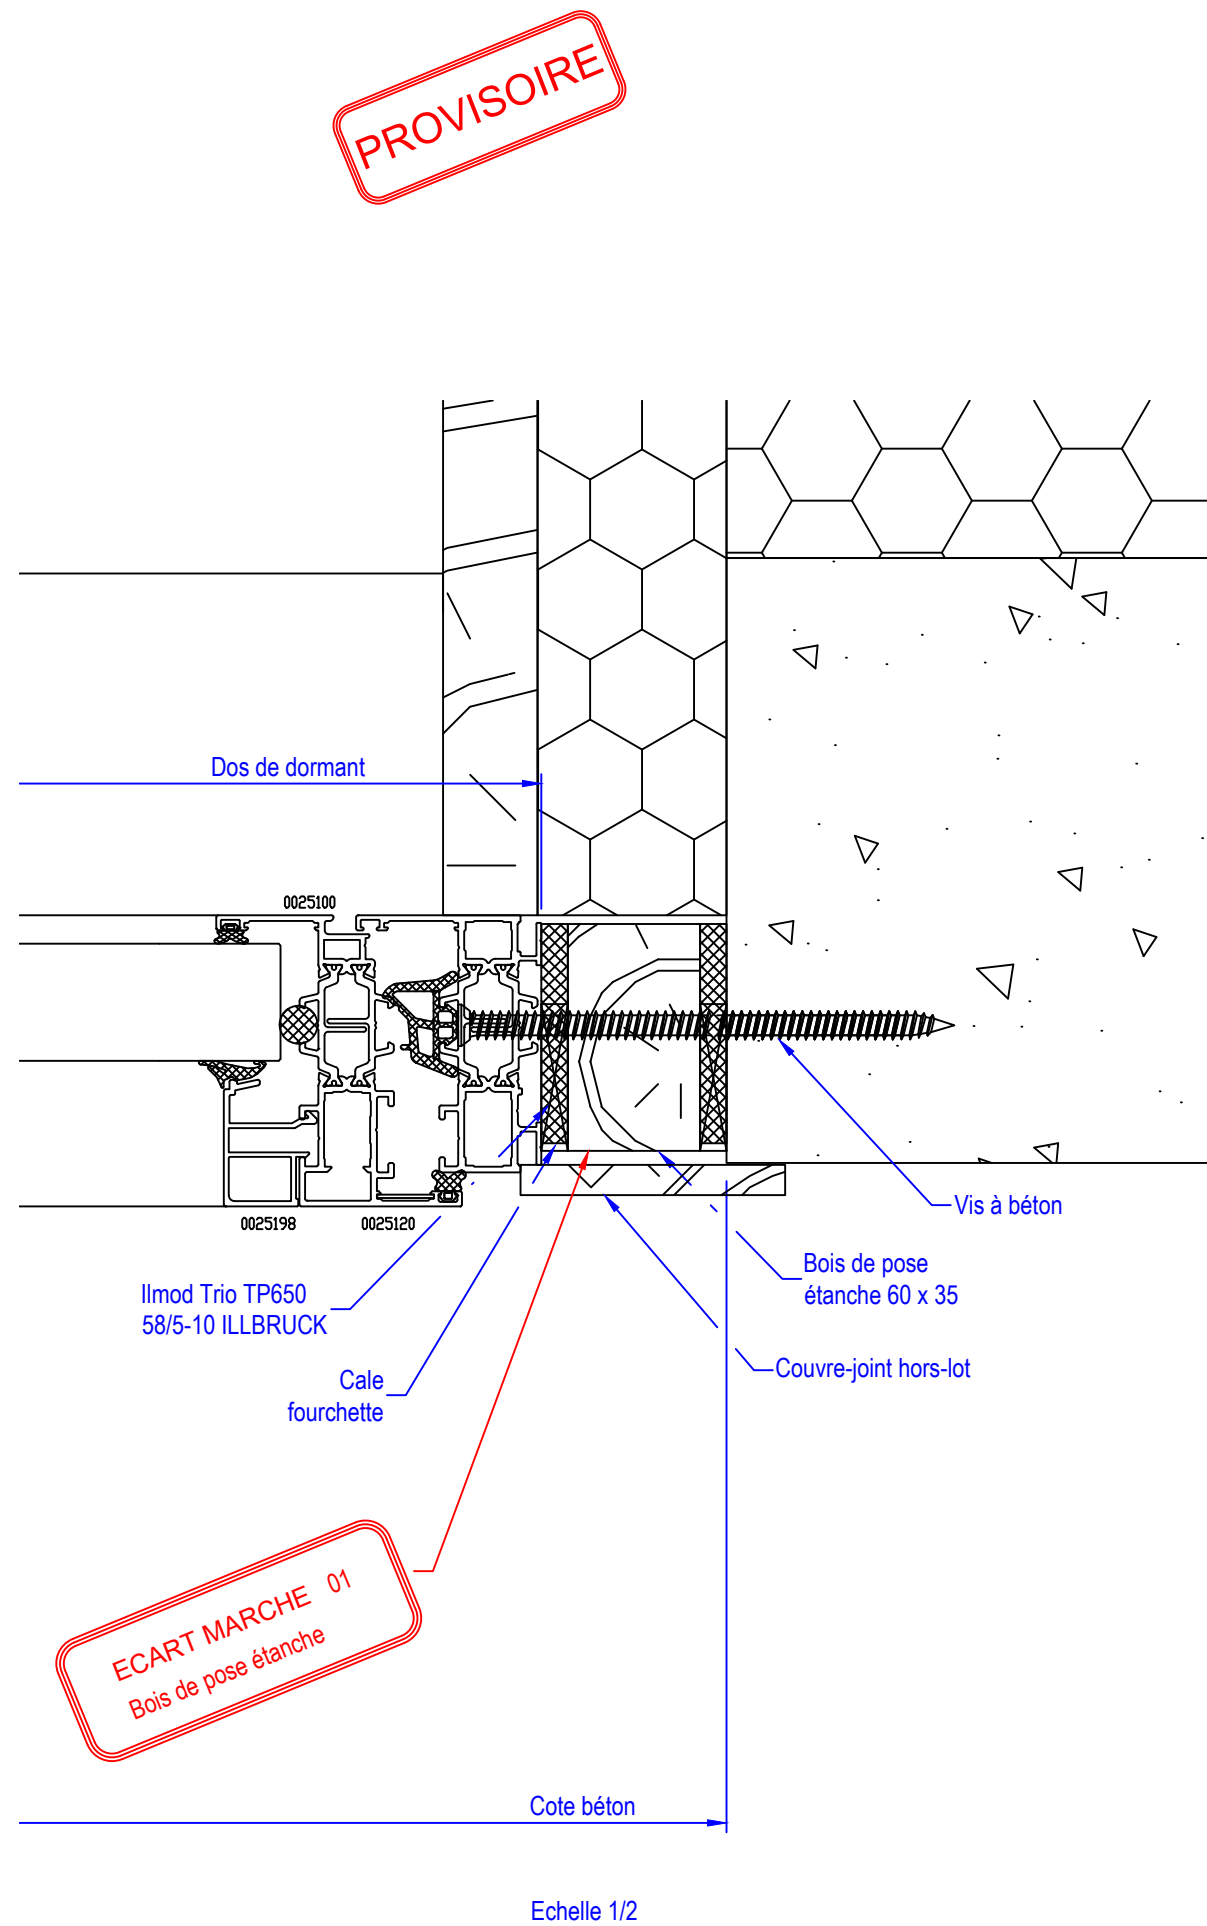


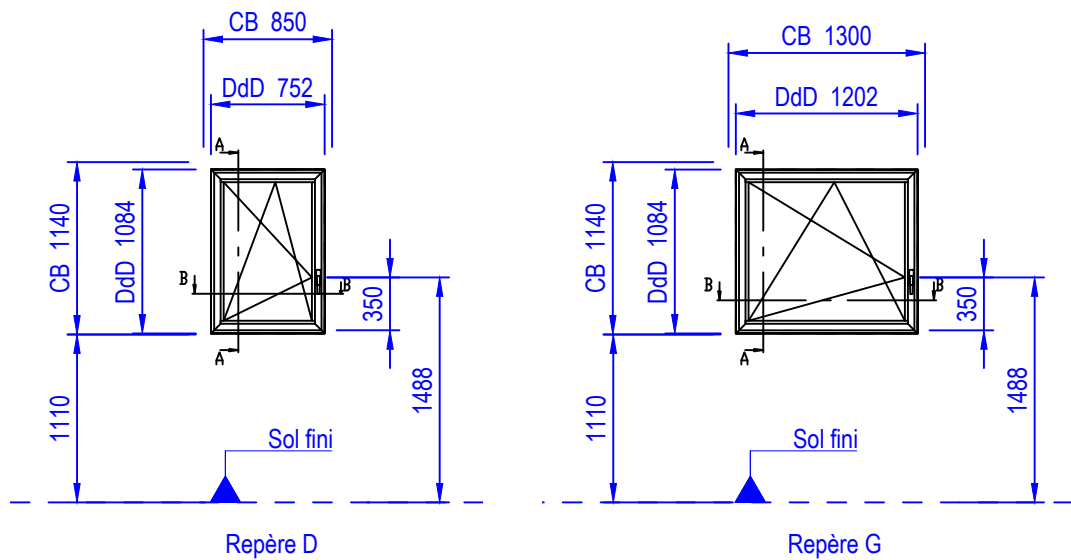

CB = Cotes béton - DdD = Dos de dormant - Sens d'ouverture selon plan de repérage - Echelle 1/50

Lancement en fabrication
après réception des rejingots
décoffrés, tableau finis et
prise de cotes sur site.


PROVISOIRE

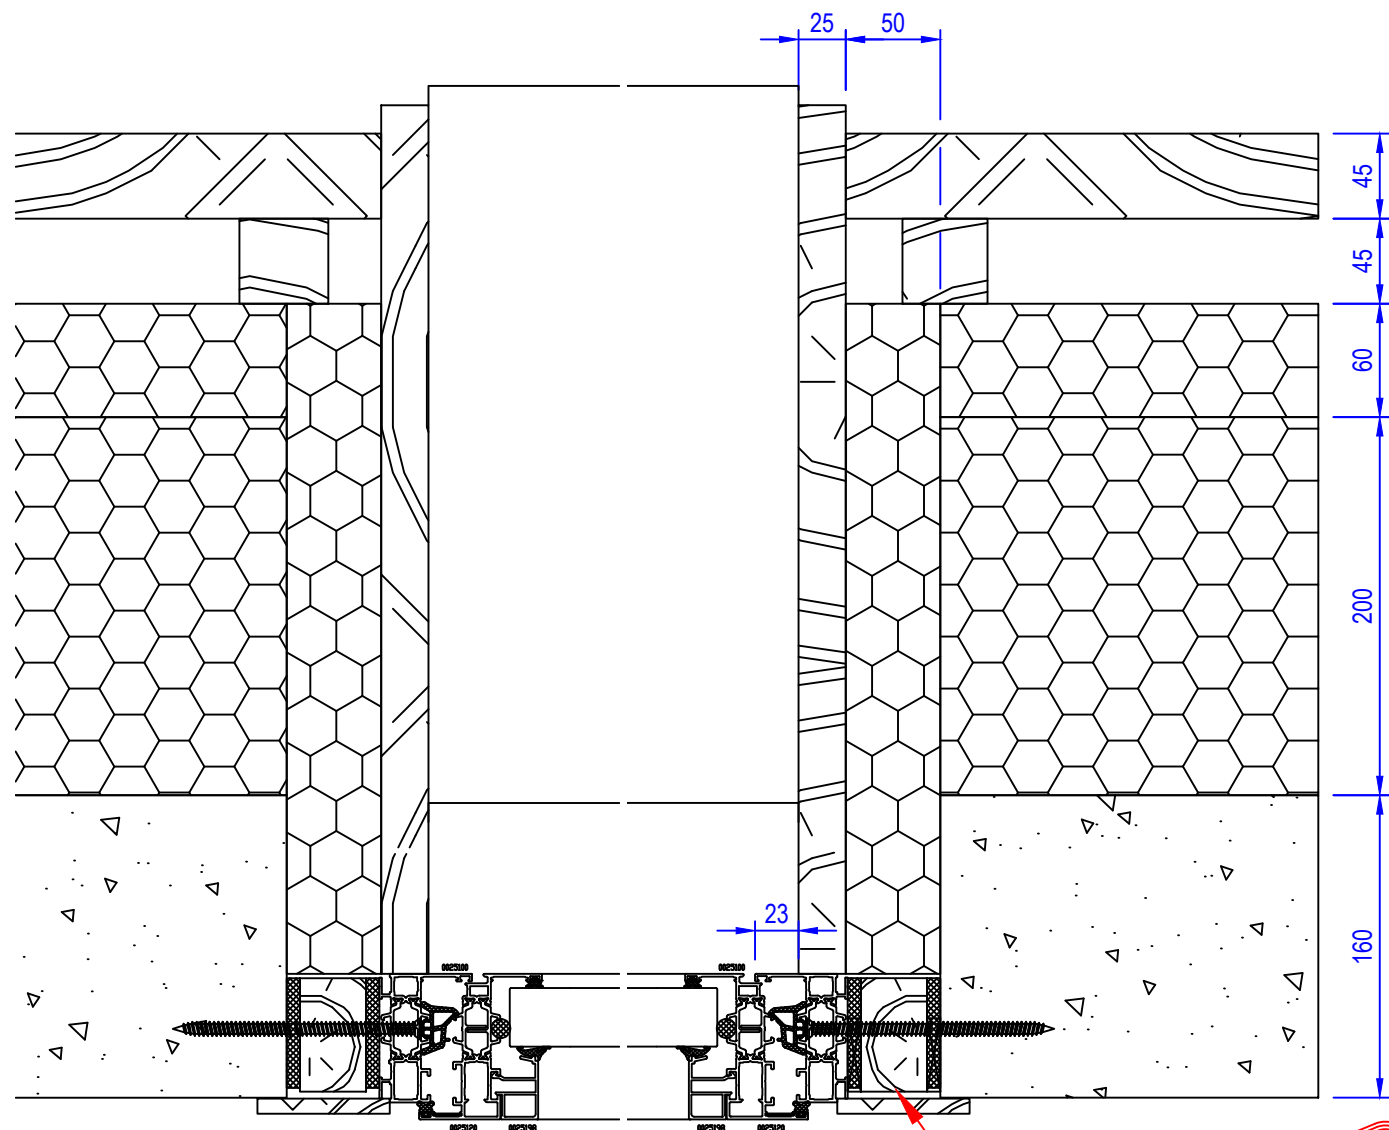


Echelle 1/4


ECART MARCHE 01
Bois de pose étanche

Bavette bois
sur PAXALU
hors-lot

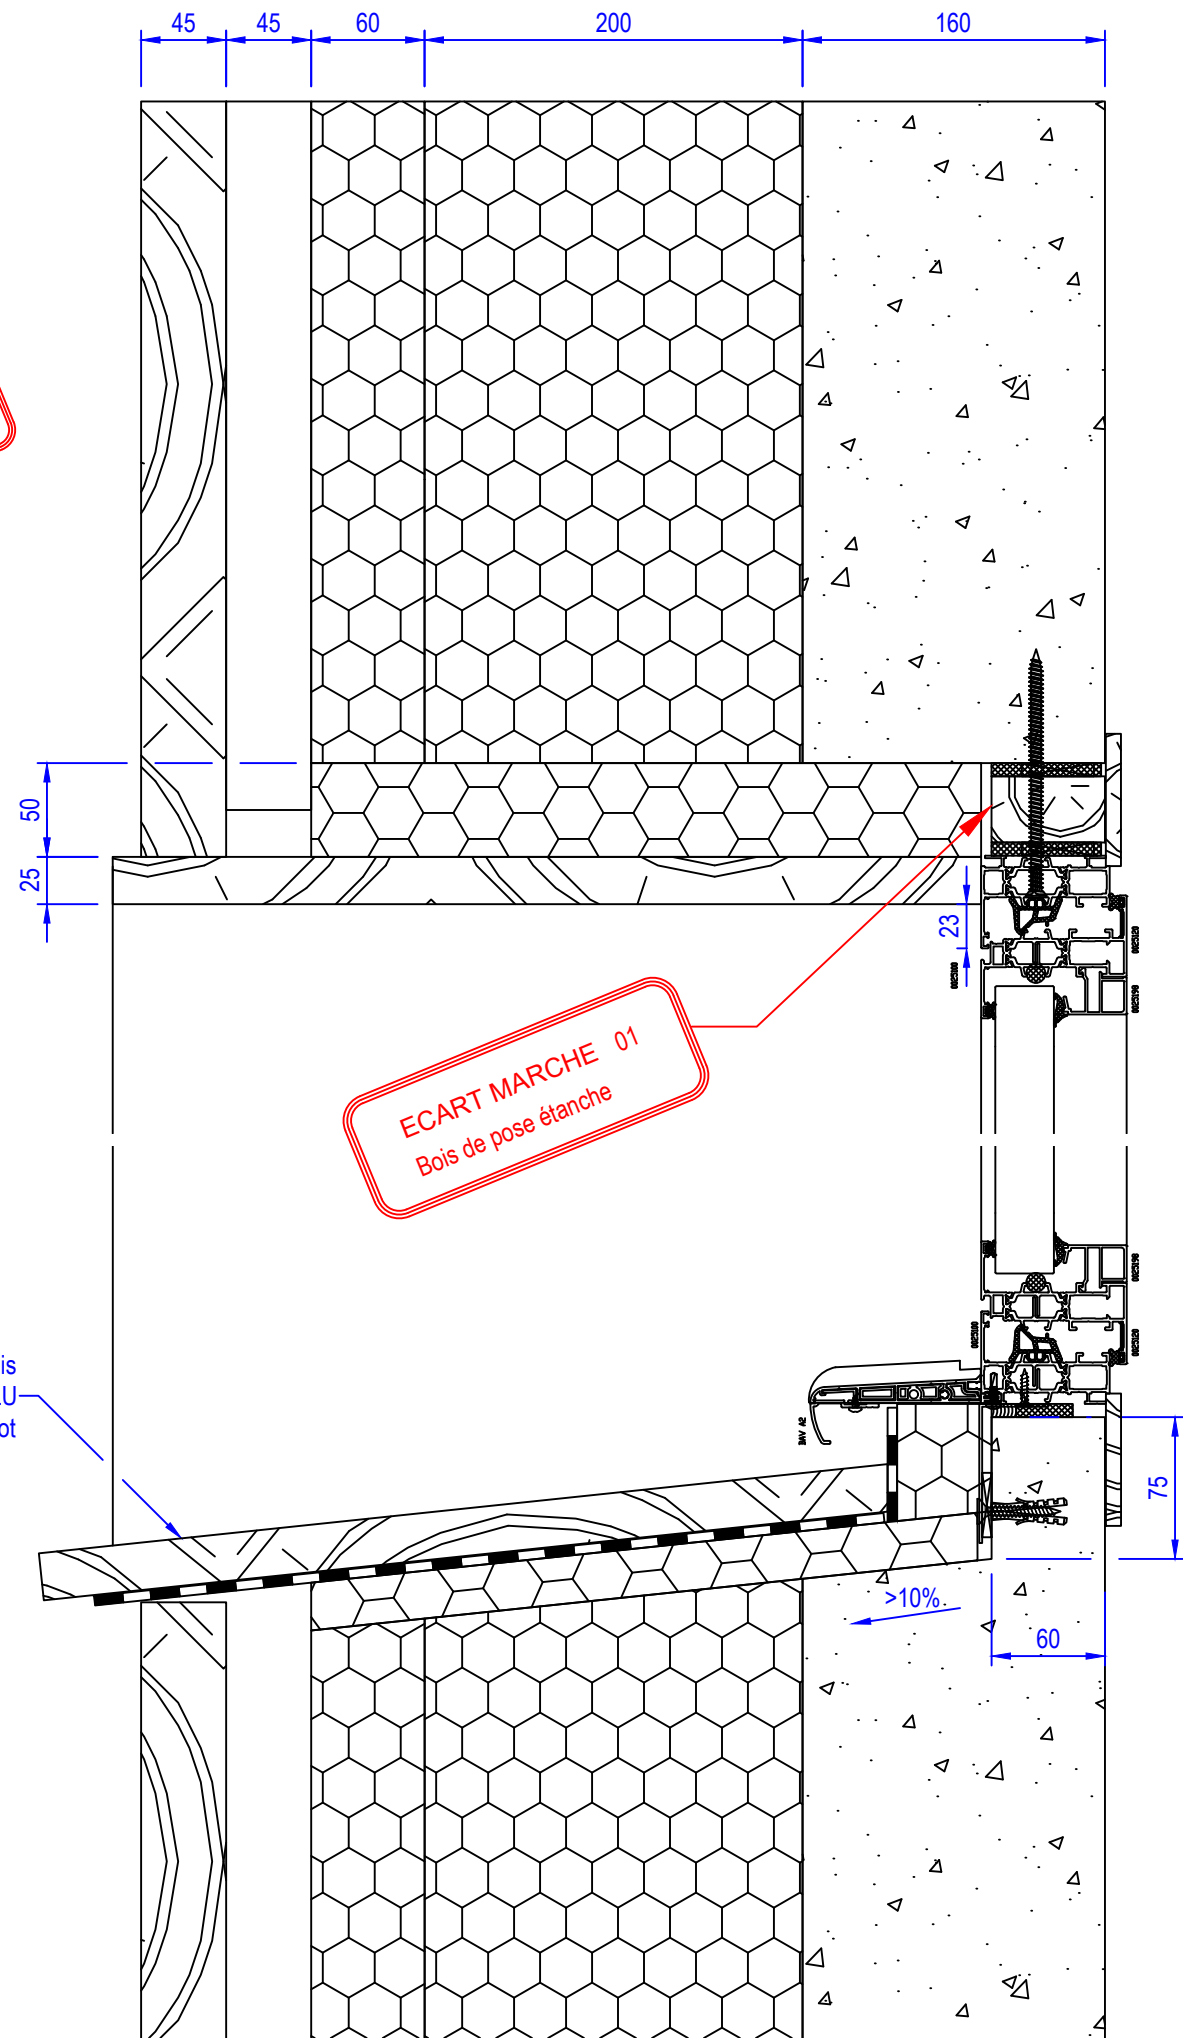

Echelle 1/4

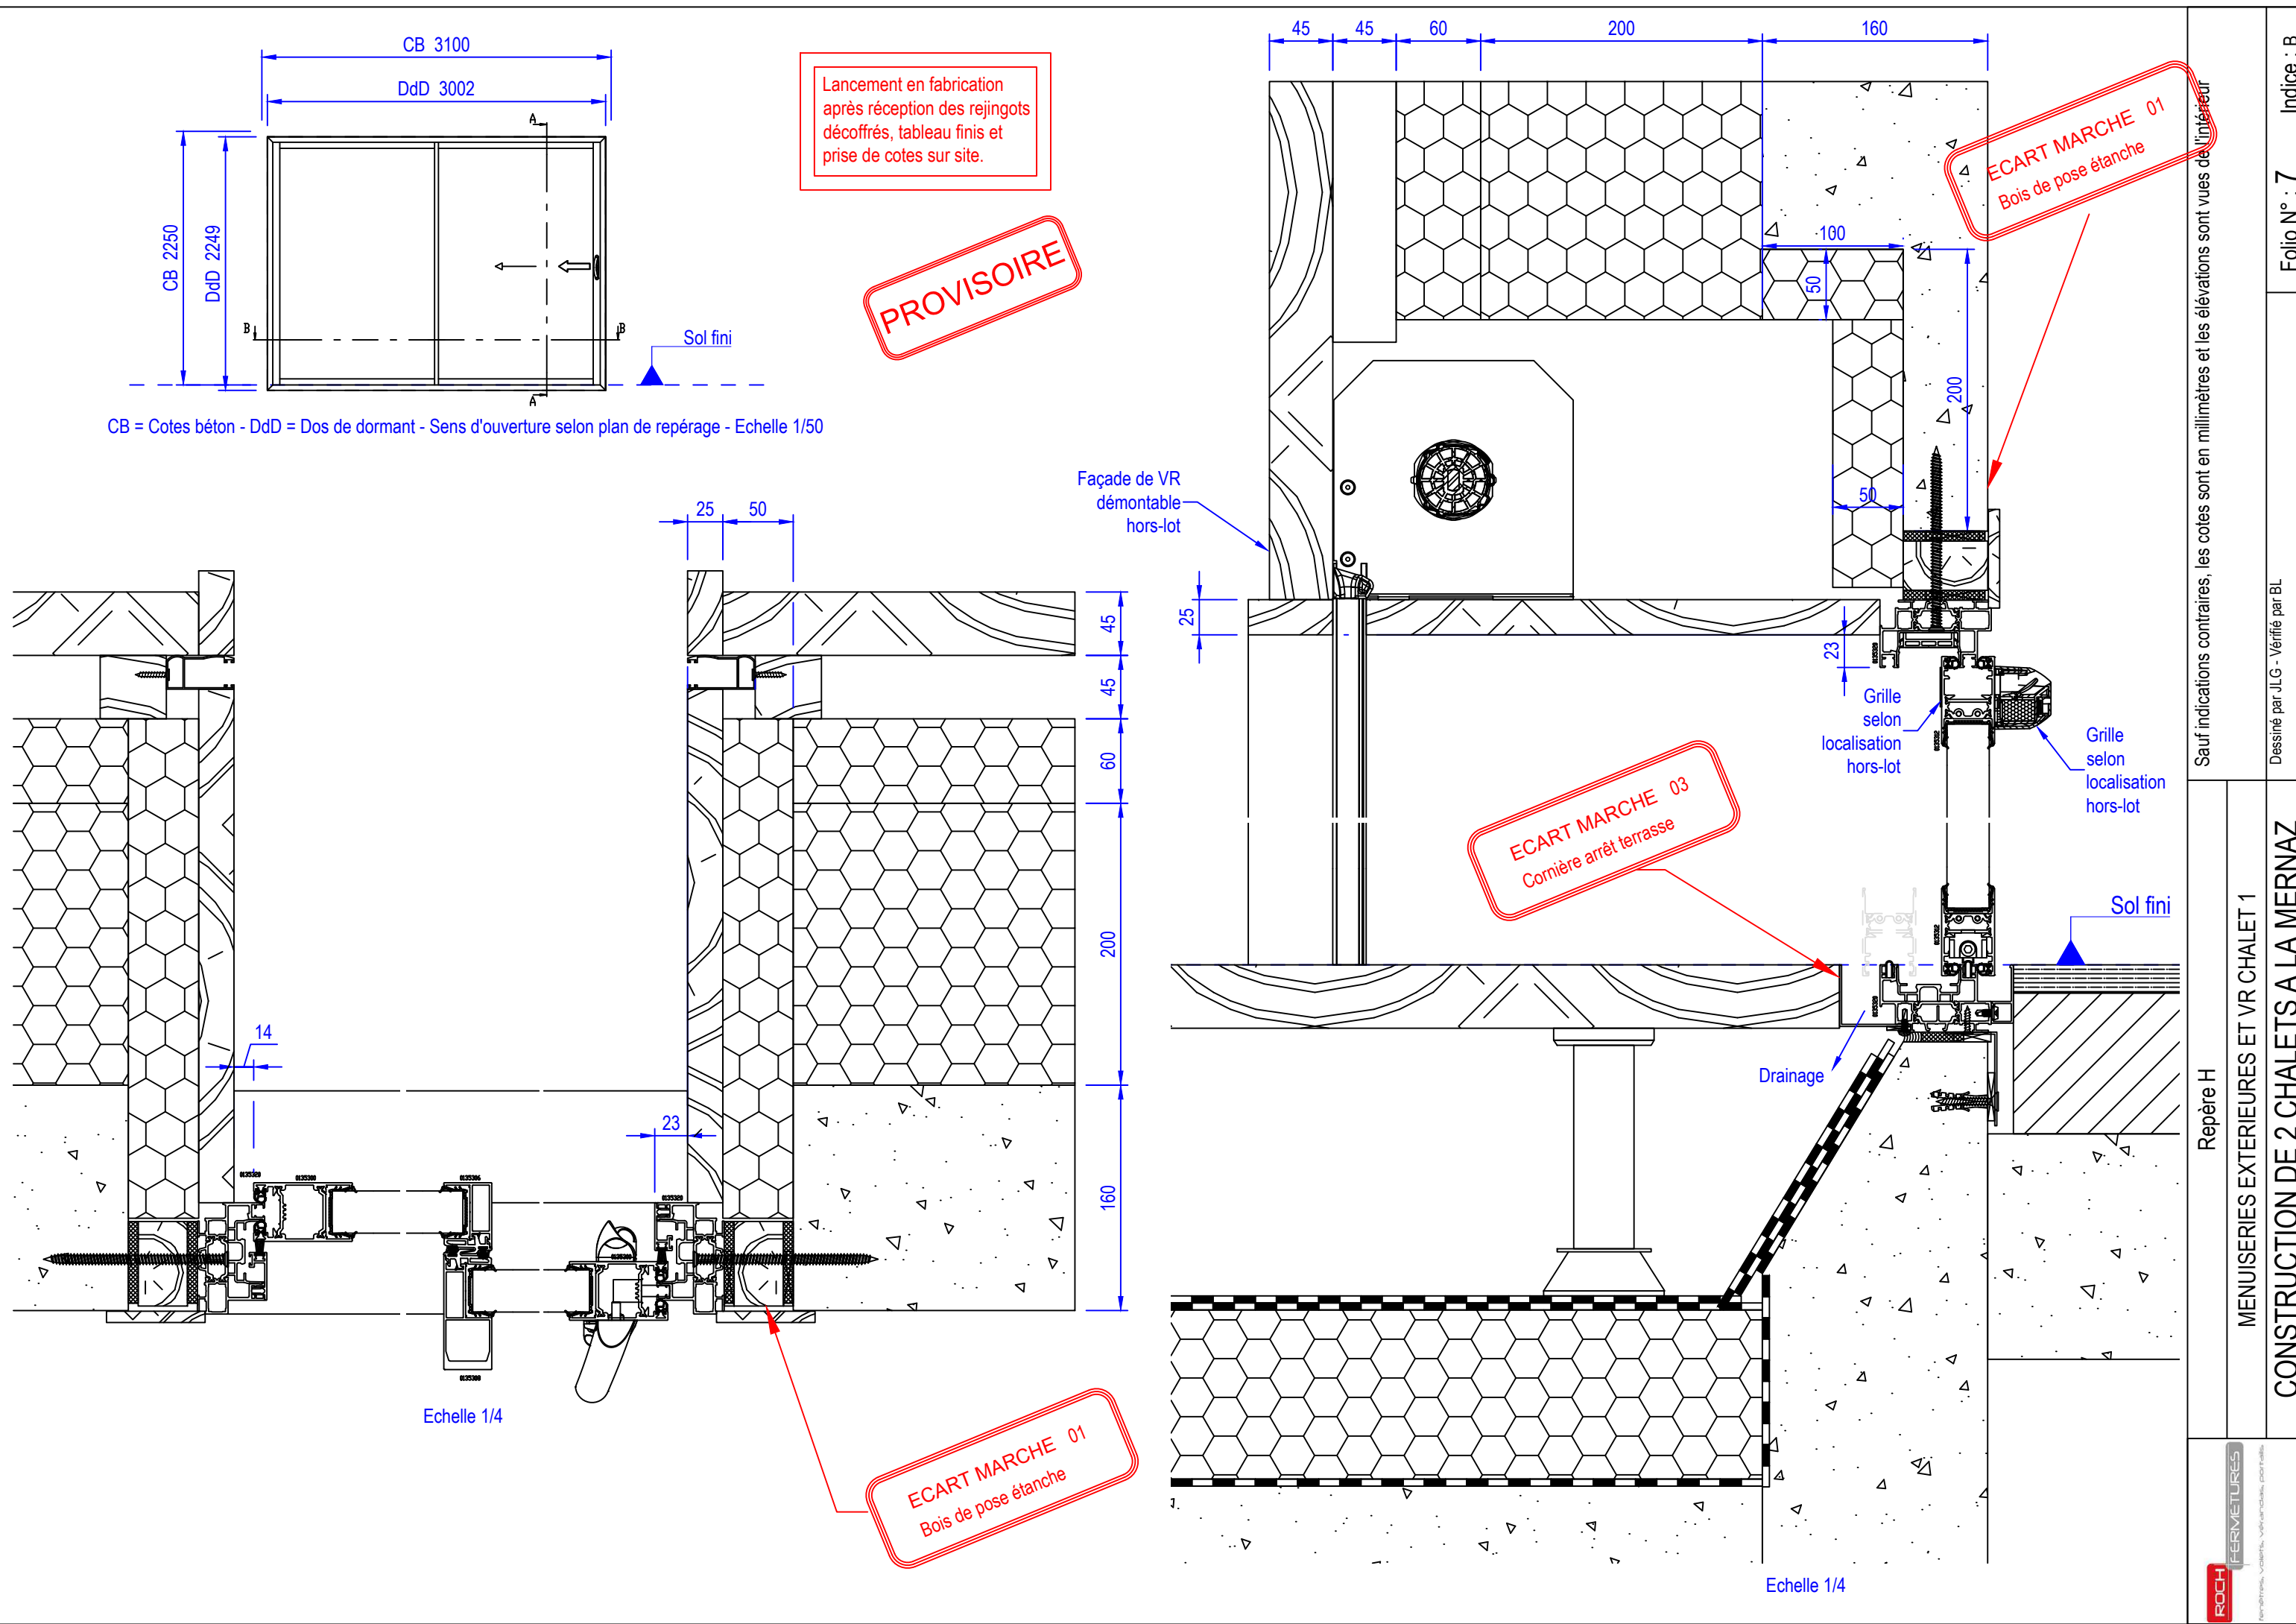


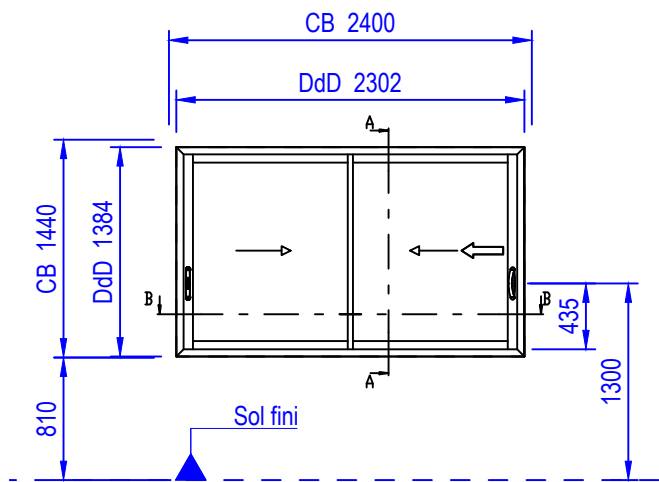


CB = Cotes béton - DdD = Dos de dormant - Sens d'ouverture selon plan de repérage - Echelle 1/50

Lancement en fabrication
après réception des rejangots
décoffrés, tableau finis et
prise de cotes sur site.


PROVISOIRE

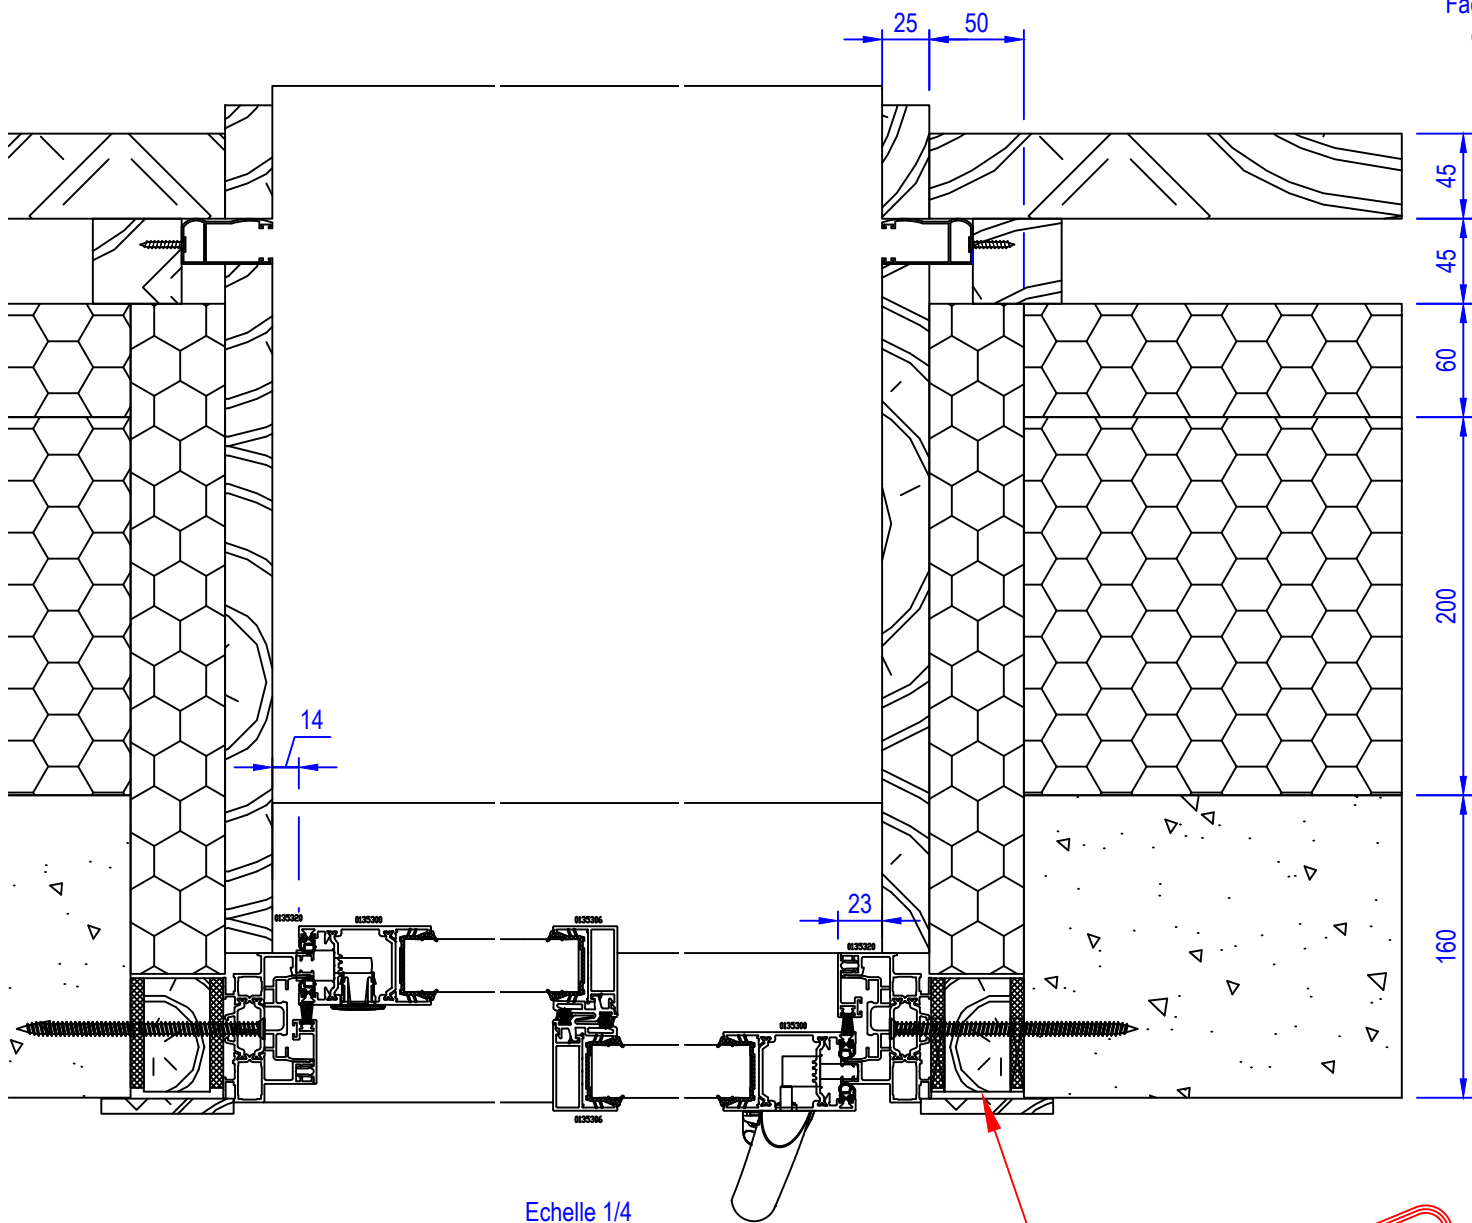

ECART MARCHE 01
Bois de pose étanche

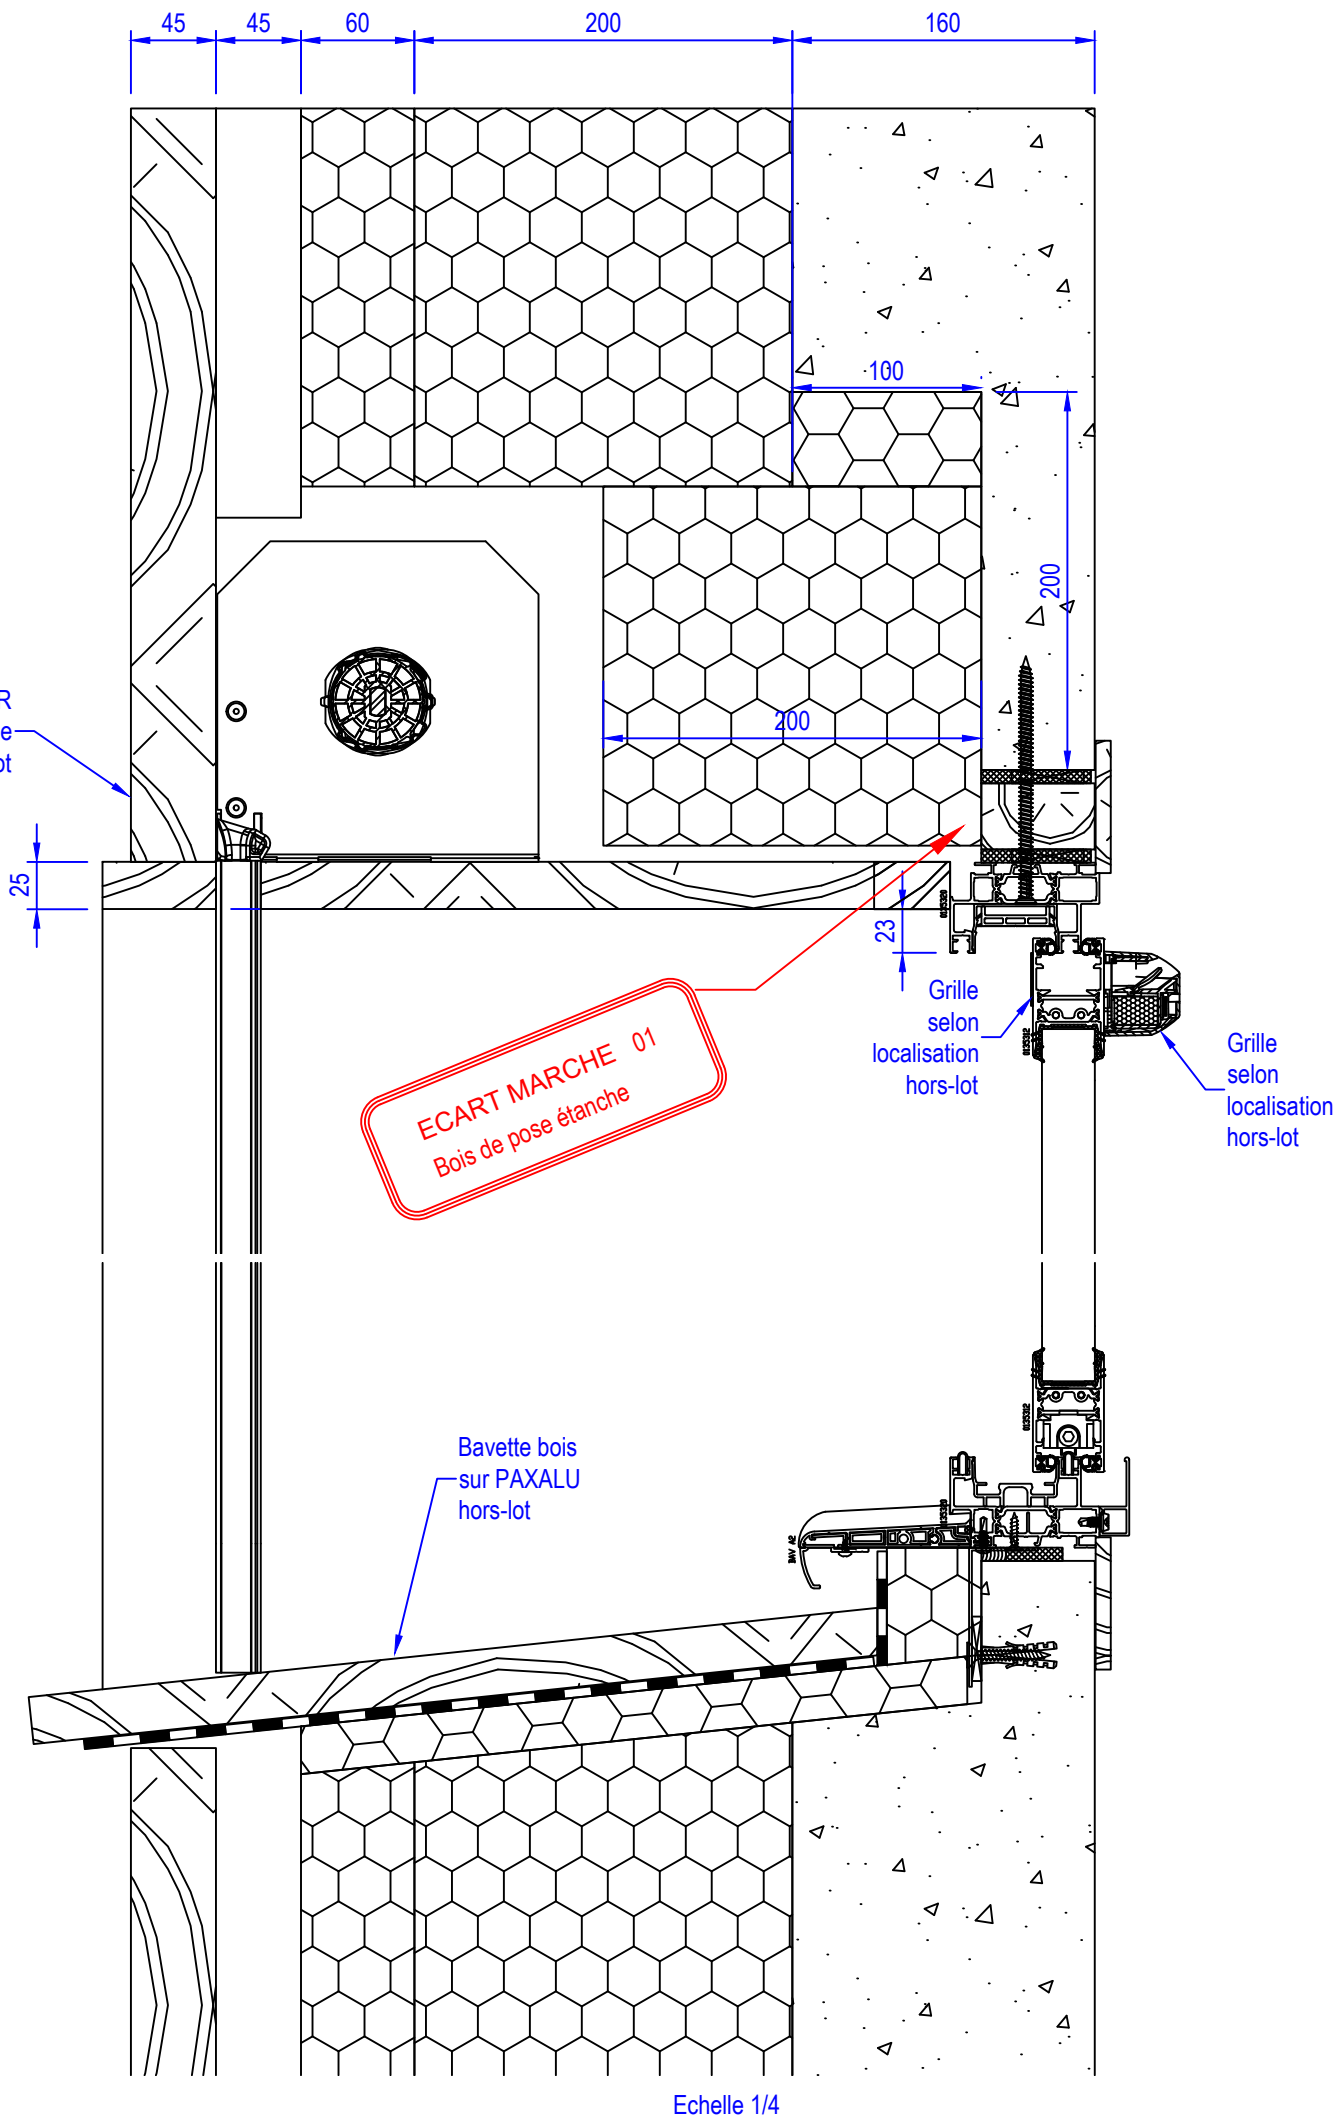


ECART MARCHE 01
Bois de pose étanche

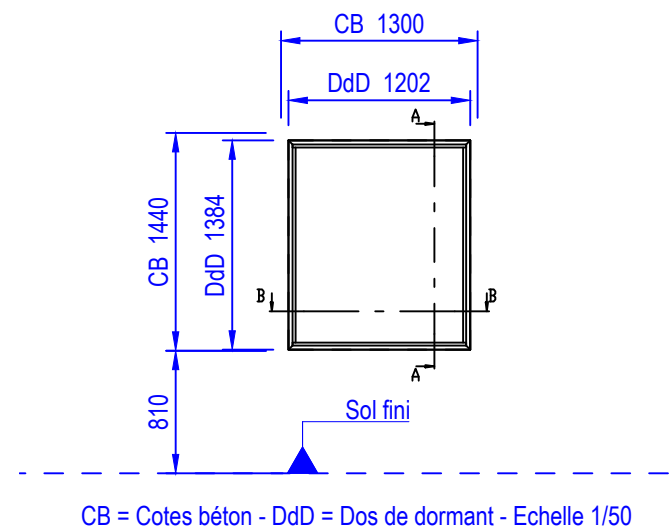

Lancement en fabrication
après réception des rejingots
décoffrés, tableau finis et
prise de cotes sur site.

PROVISOIRE

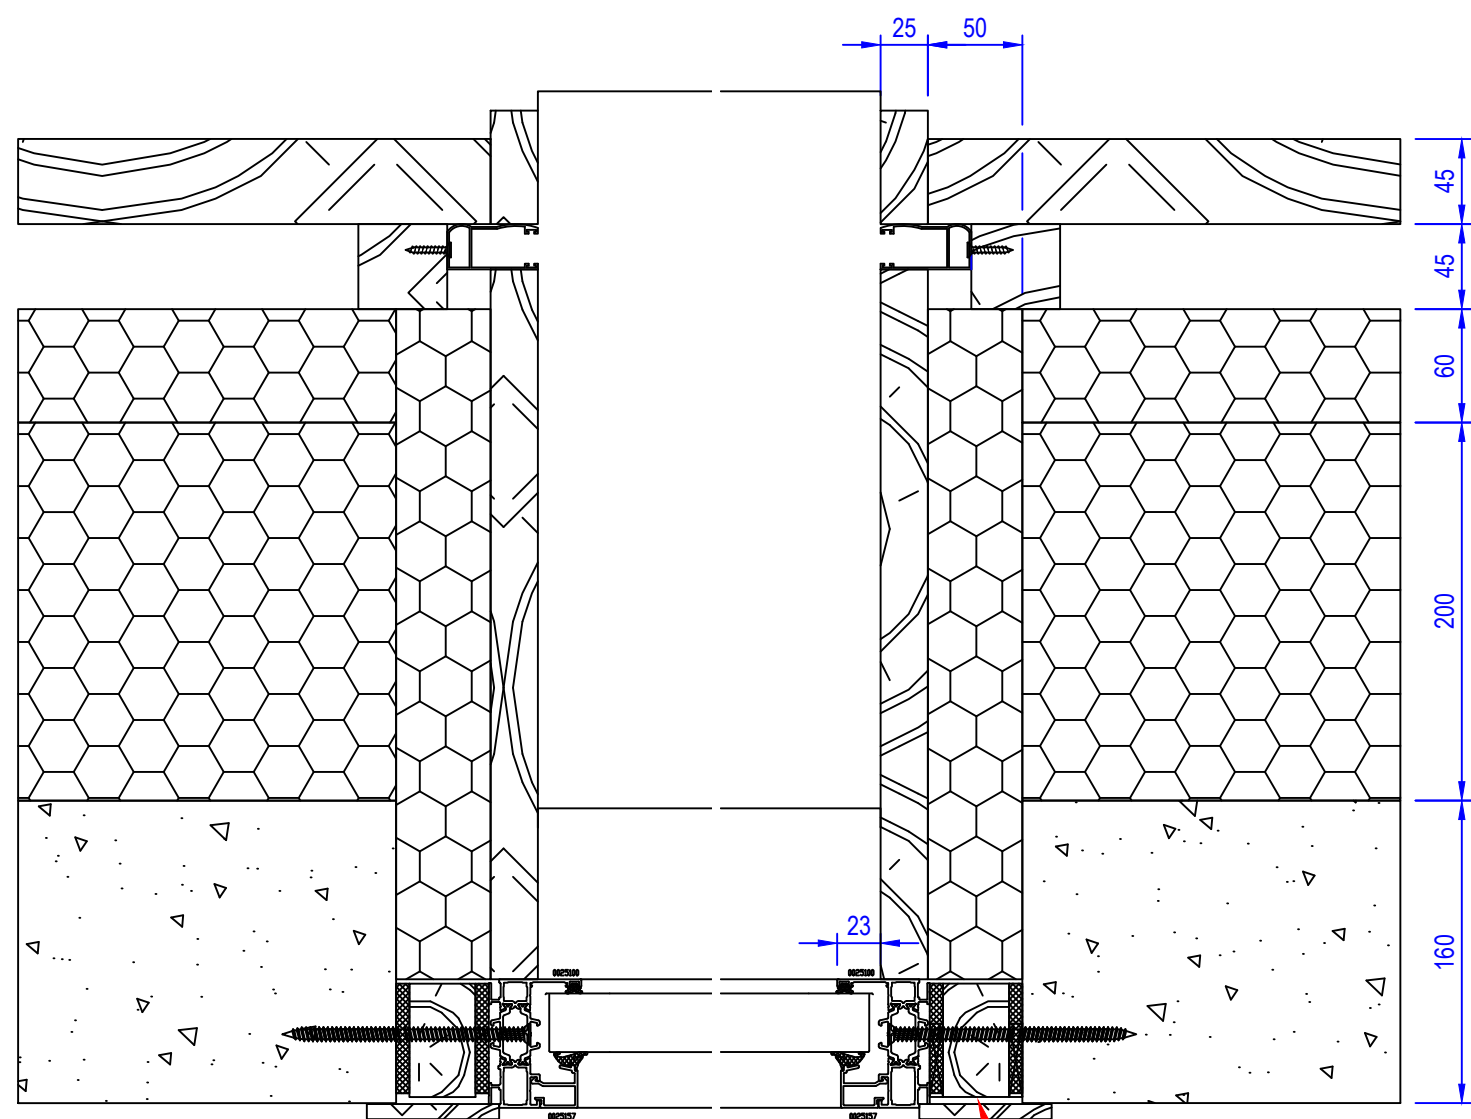


Echelle 1/4

ECART MARCHE 01
Bois de pose étanche

Façade de VR
démontable
hors-lot


25

Bavette bois
sur PAXALU
hors-lot

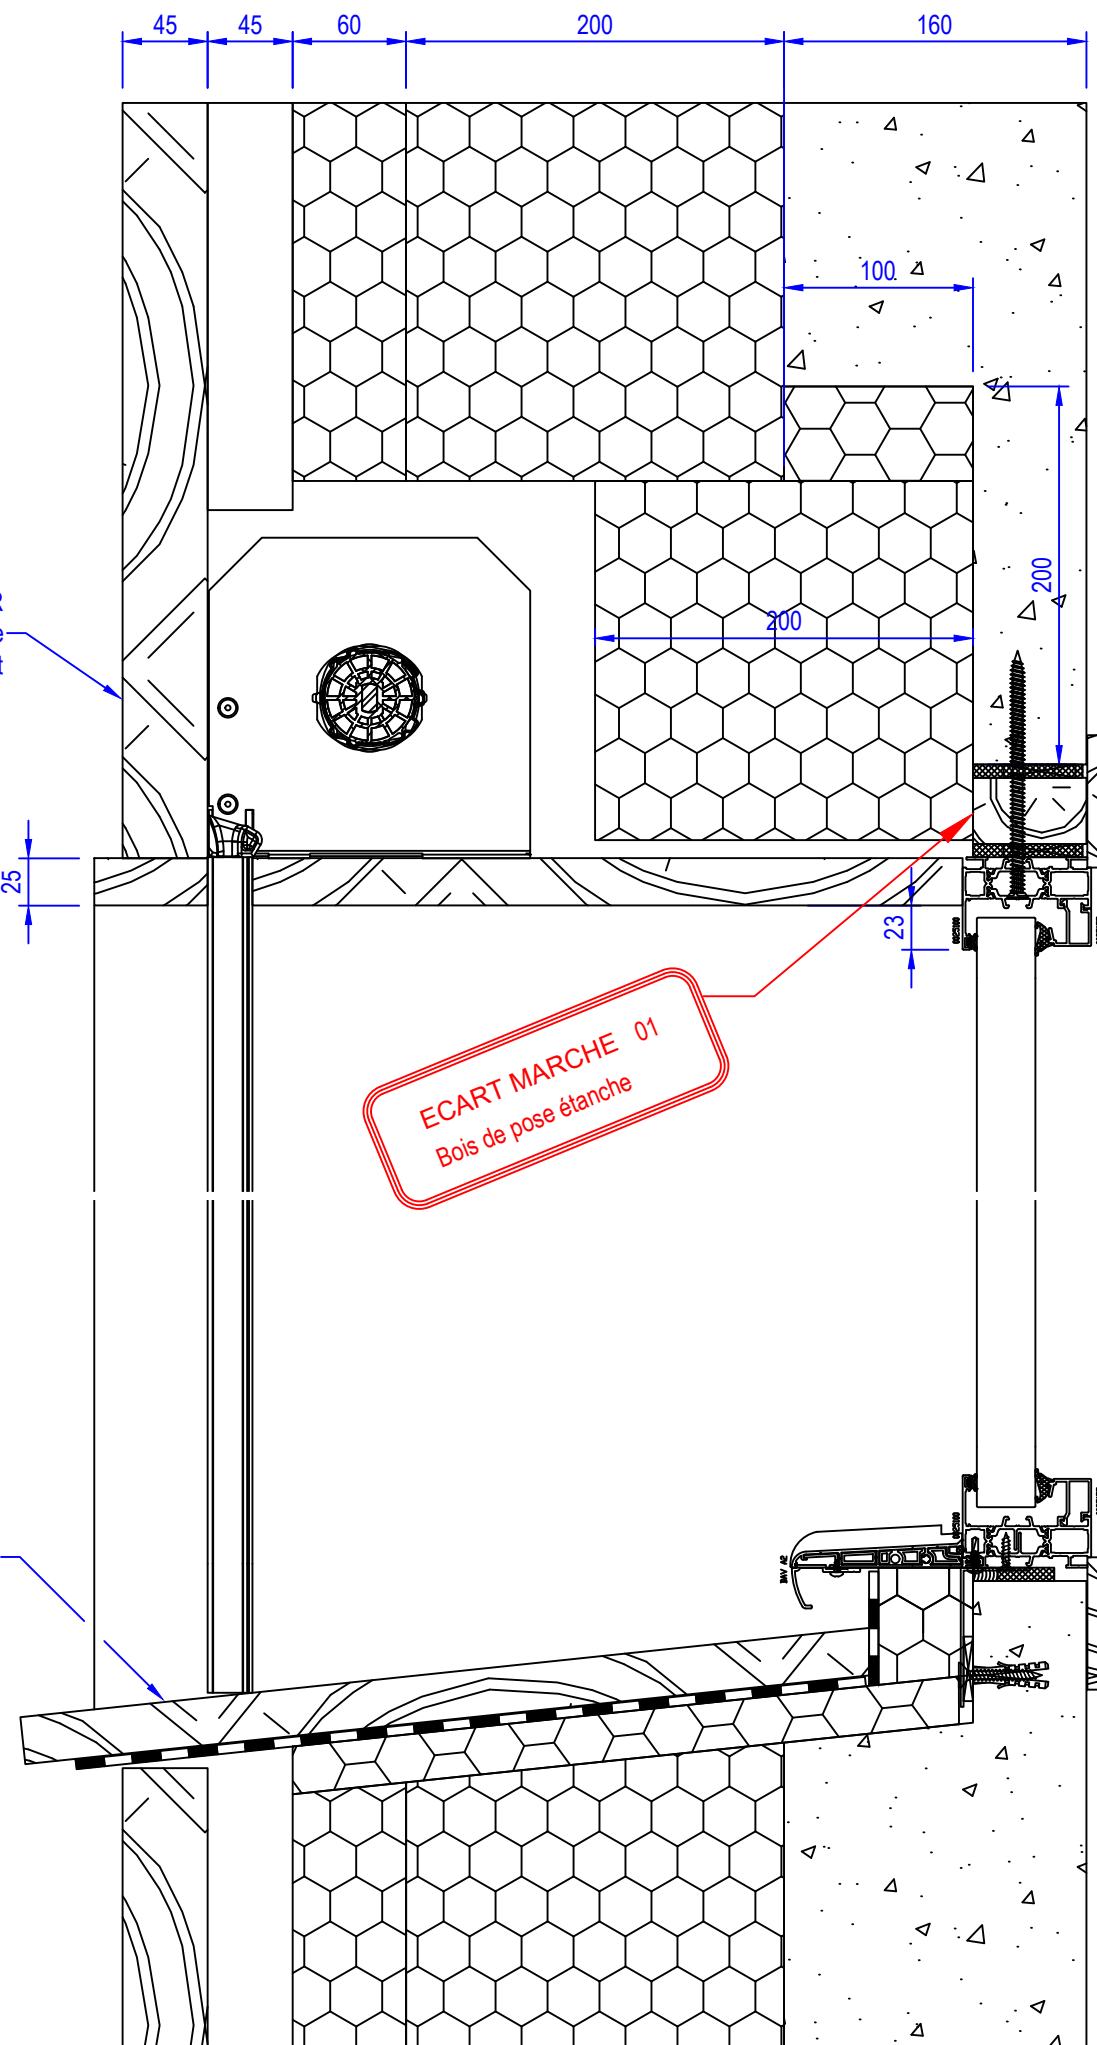

ECART MARCHE 01
Bois de pose étanche


Echelle 1/4

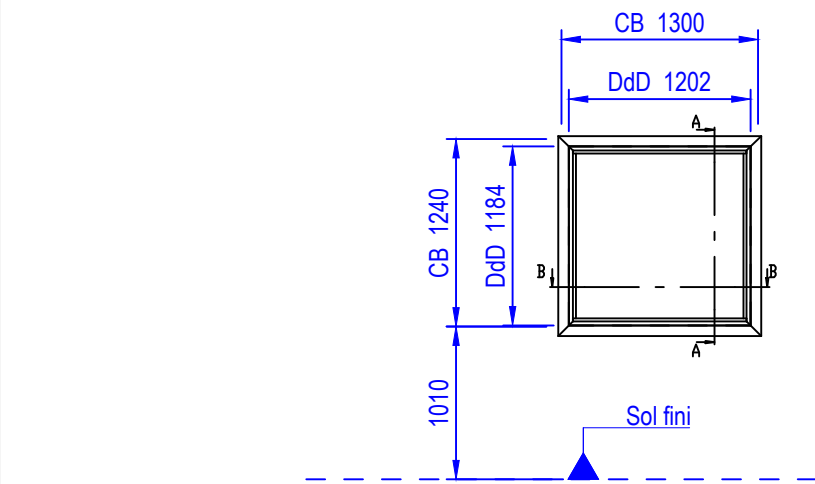

Lancement en fabrication
après réception des rejingots
décoffrés, tableau finis et
prise de cotes sur site.


PROVISOIRE

CB = Cotes béton - DdD = Dos de dormant - Sens d'ouverture selon plan de repérage - Echelle 1/50

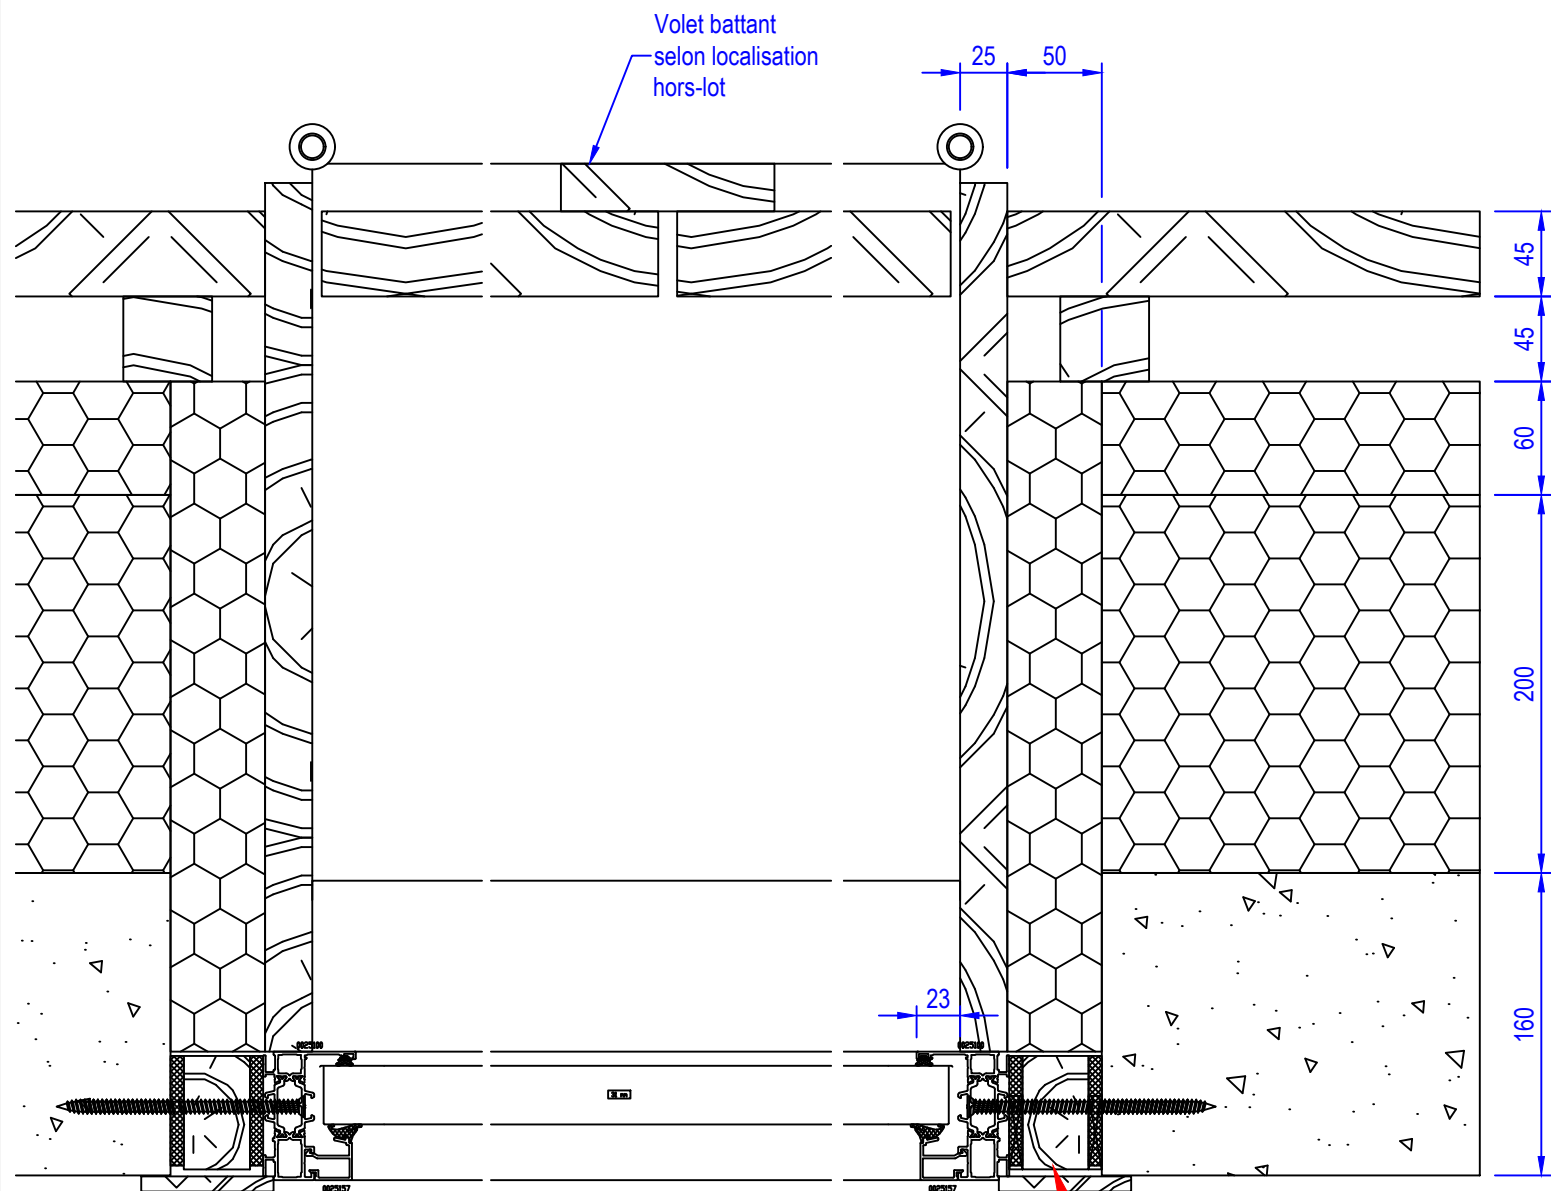

Echelle 1/4

ECART MARCHE 01
Bois de pose étanche

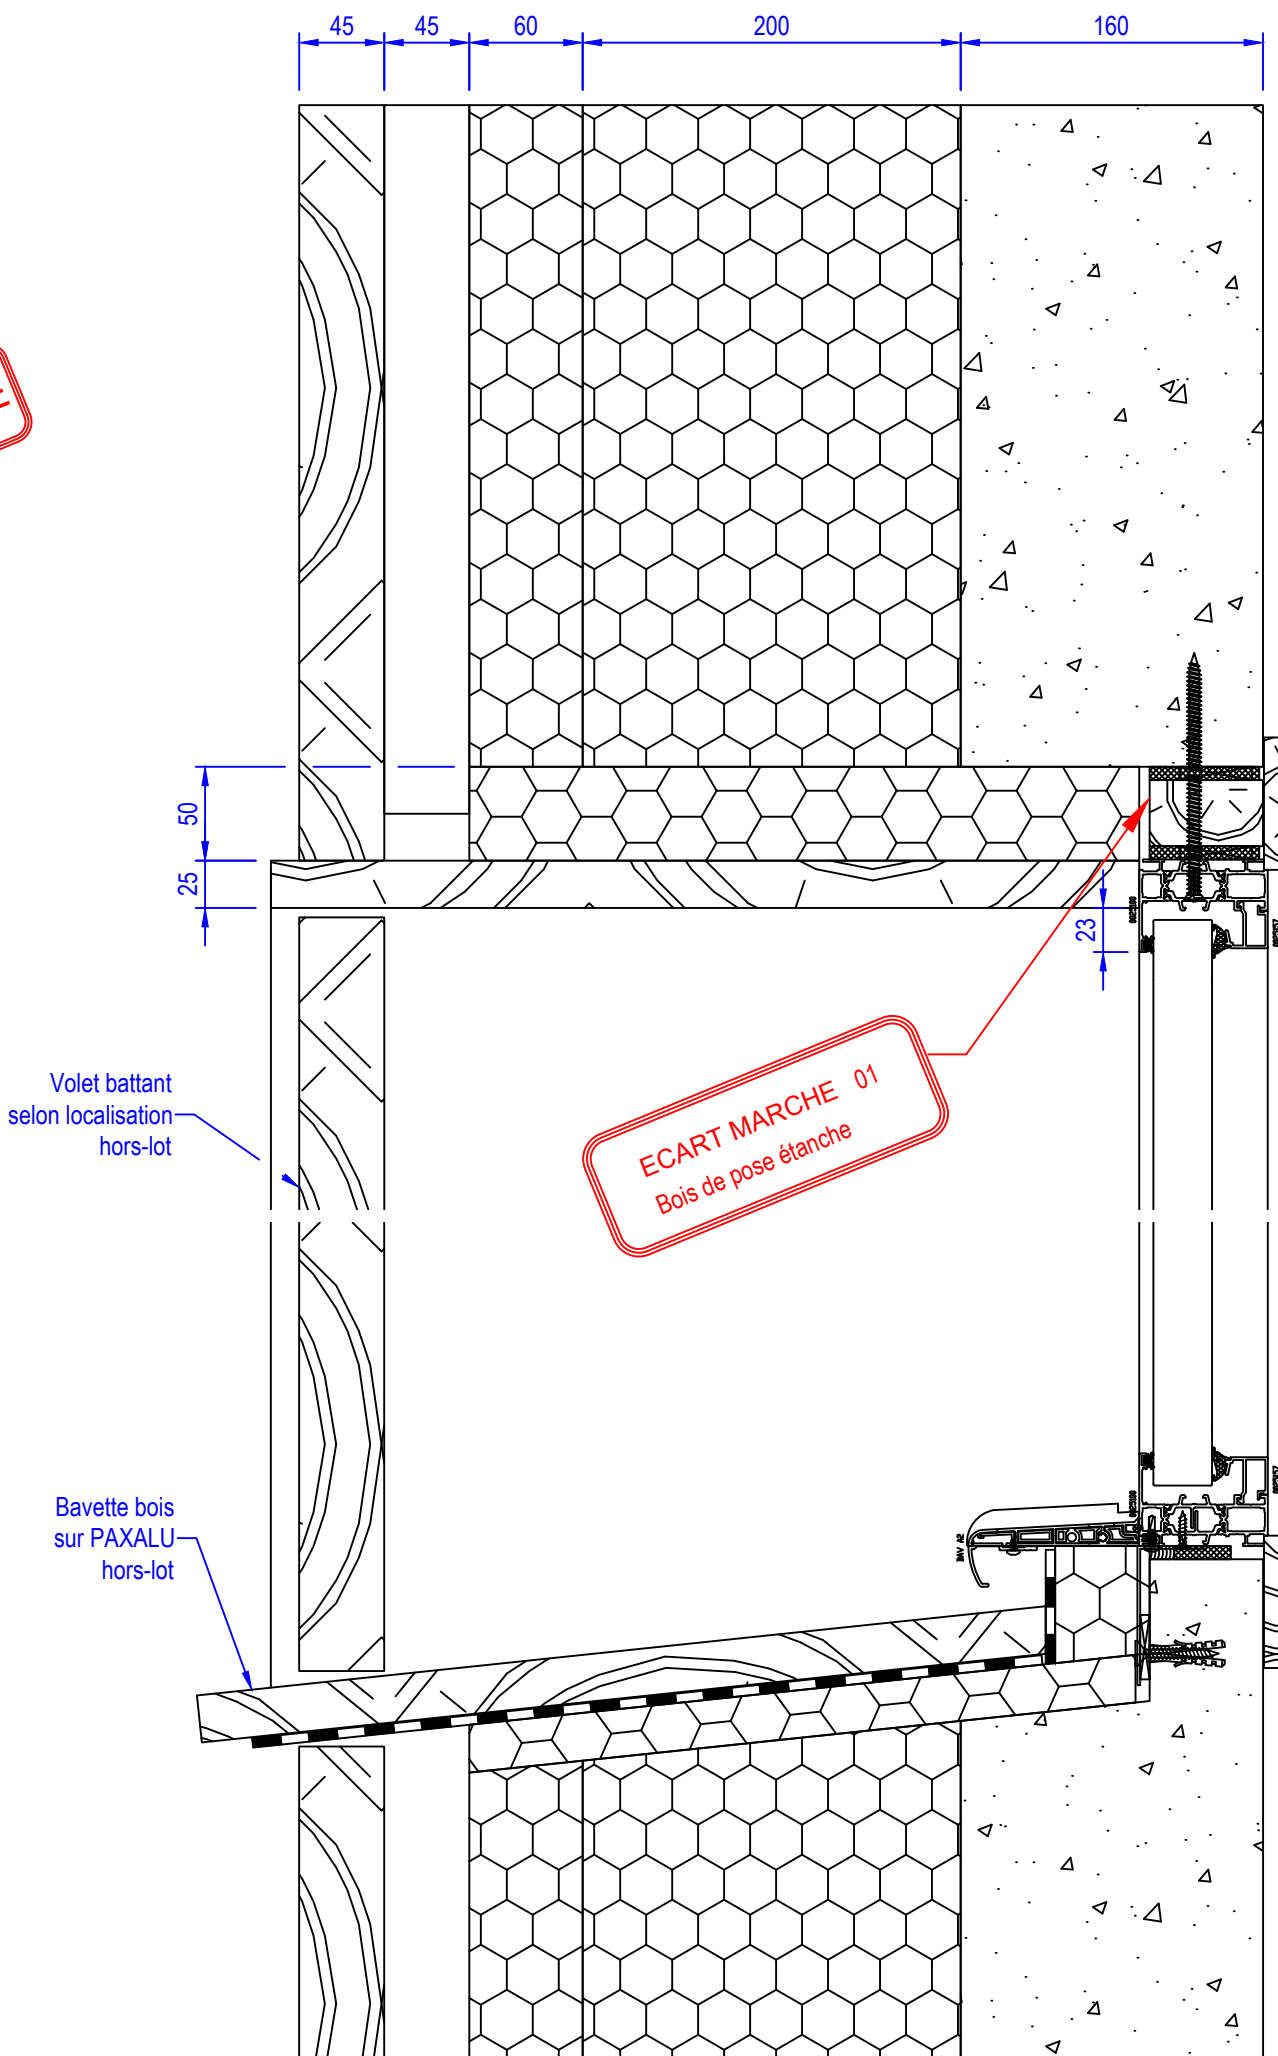

ECART MARCHE 01
Bois de pose étanche

Echelle 1/4

Repère E

MENUISERIES EXTERIEURES ET VR CHALET 1


CONSTRUCTION DE 2 CHALET A LA MERNAZ

Sauf indications contraires, les cotes sont en millimètres et les élévations sont vues de l'intérieur

Dessiné par JLG - Vérifié par BL

Folio N° : 10


Indice : B

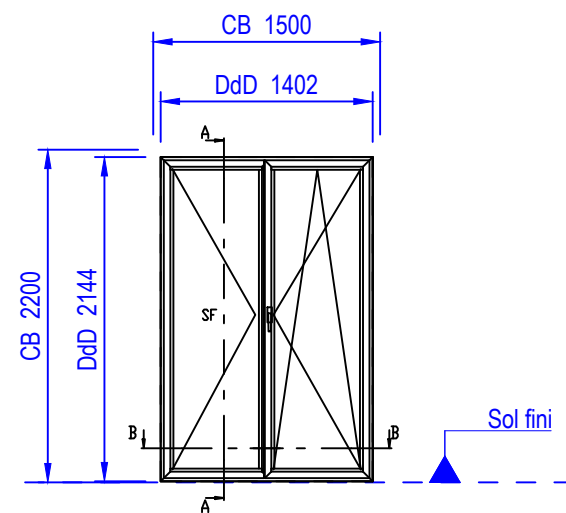


Lancement en fabrication
après réception des rejingots
décoffrés, tableau finis et
prise de cotes sur site.

PROVISOIRE


CB = Cotes béton - DdD = Dos de dormant - Sens d'ouverture selon plan de repérage - Echelle 1/50

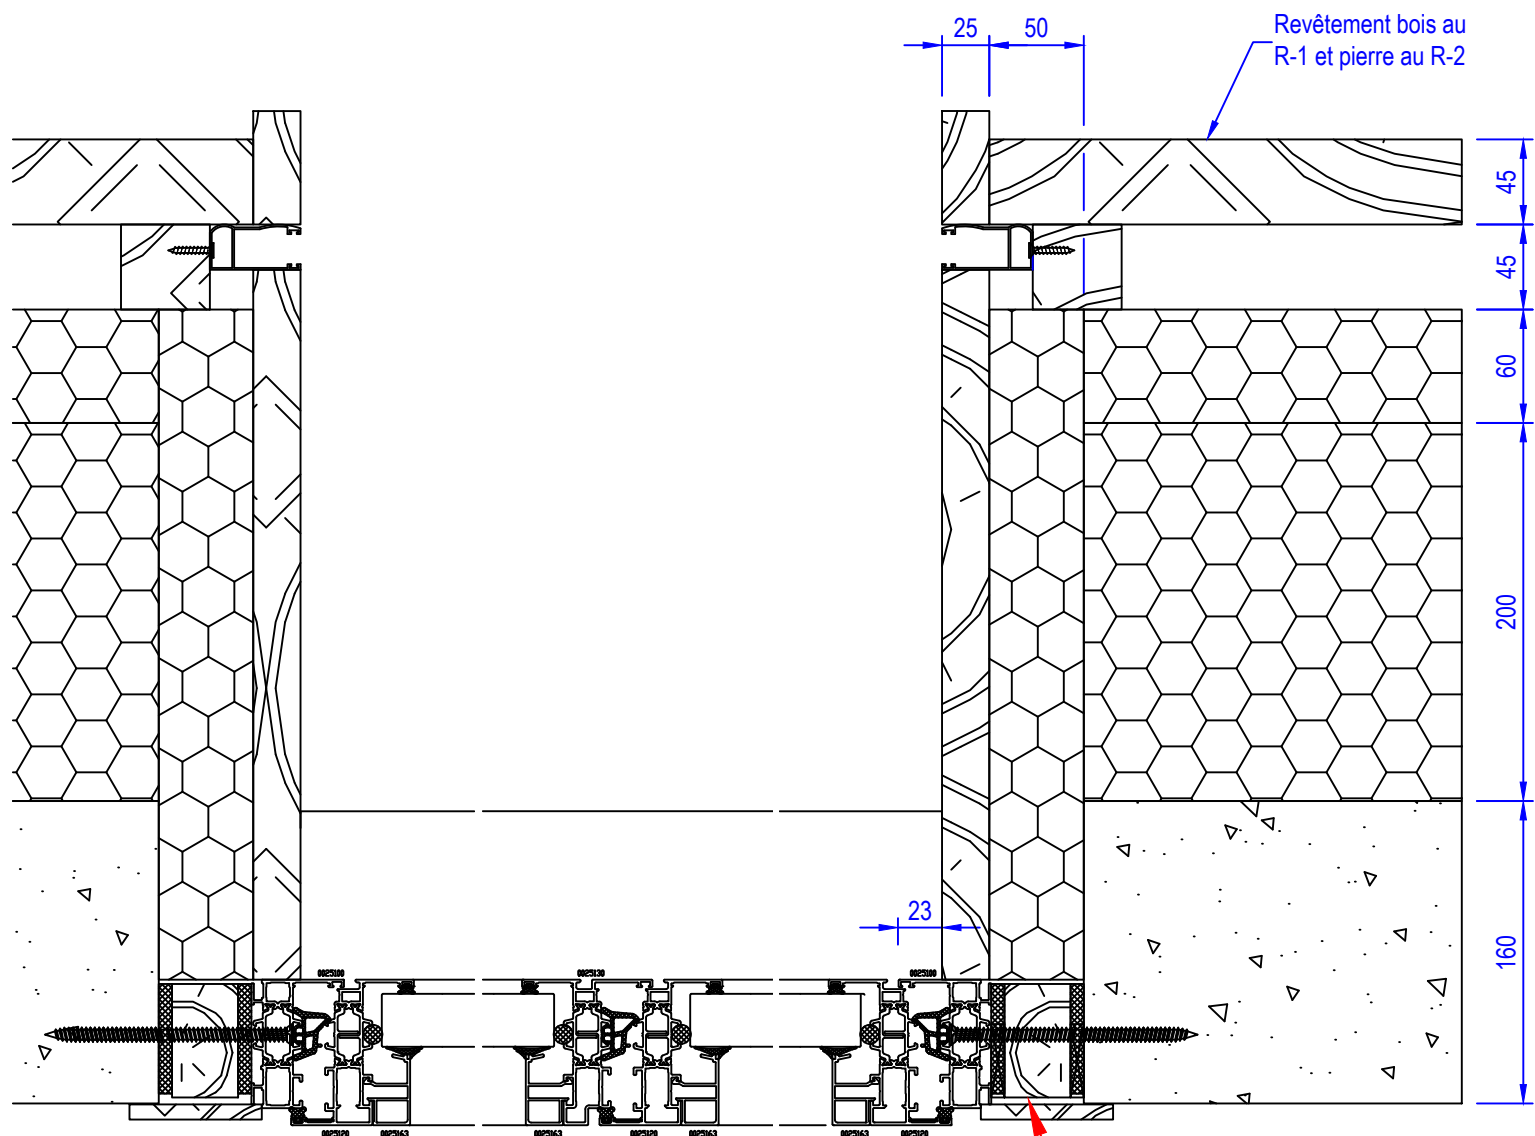

ECART MARCHE 01
Bois de pose étanche

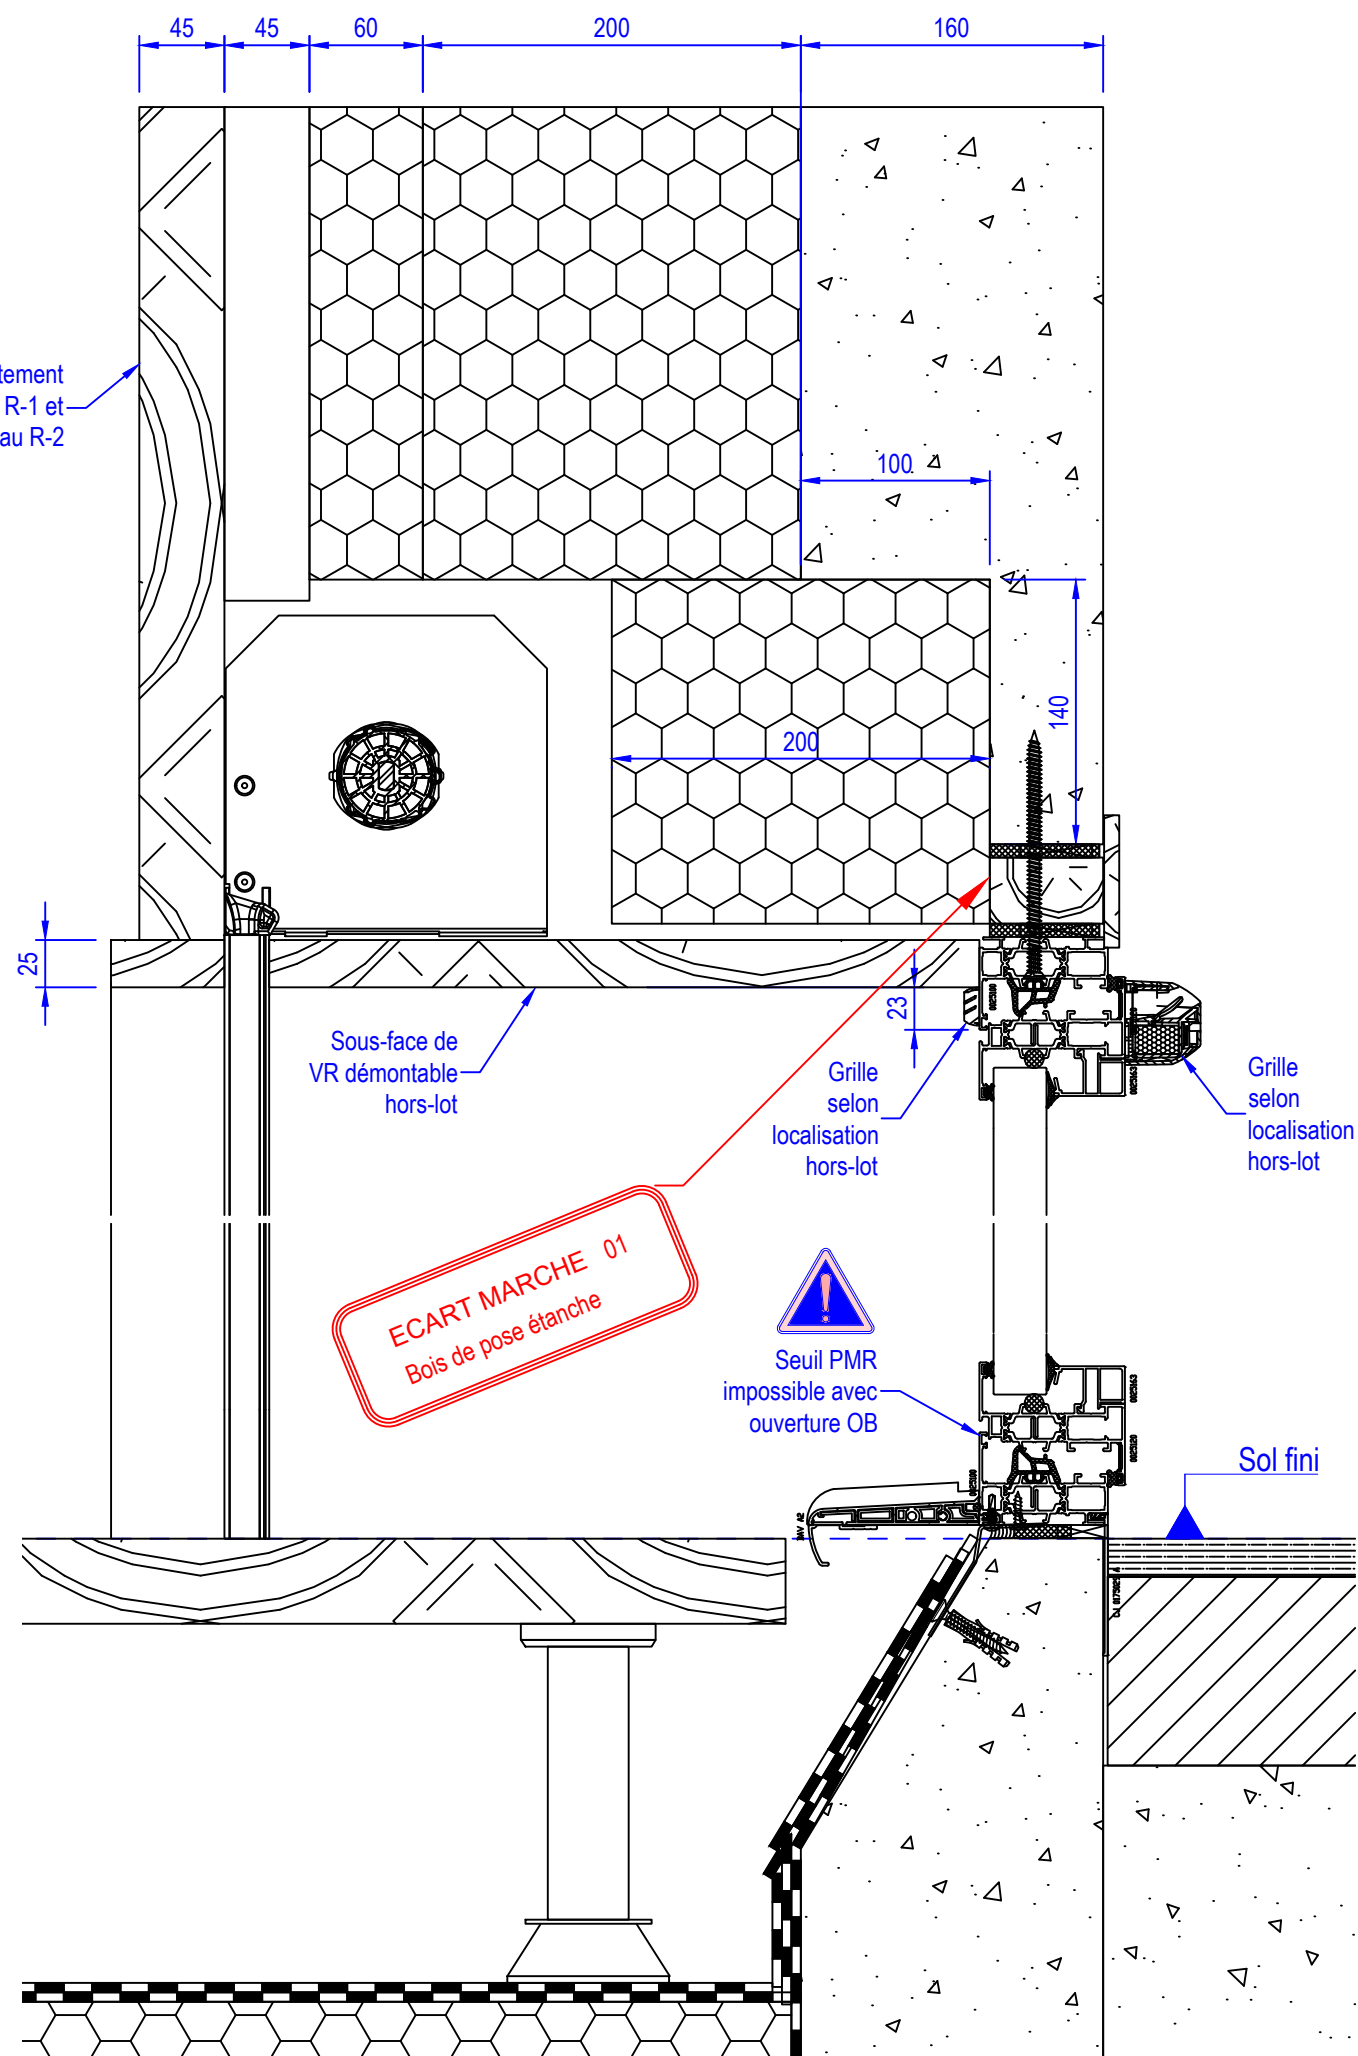


Echelle 1/4

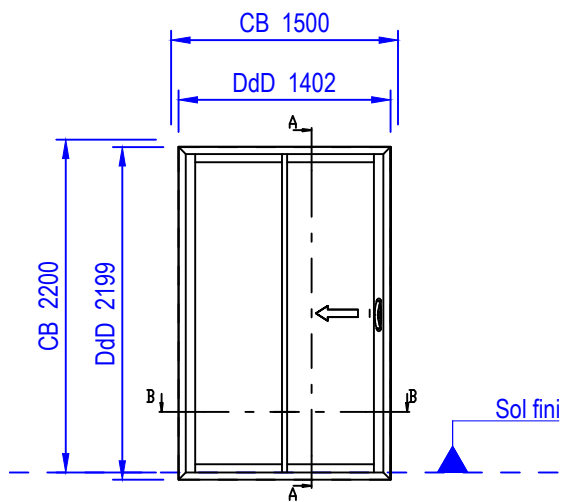

Lancement en fabrication
après réception des rejingots
décoffrés, tableau finis et
prise de cotes sur site.

PROVISOIRE

CB = Cotes béton - DdD = Dos de dormant - Sens d'ouverture selon plan de repérage - Echelle 1/50

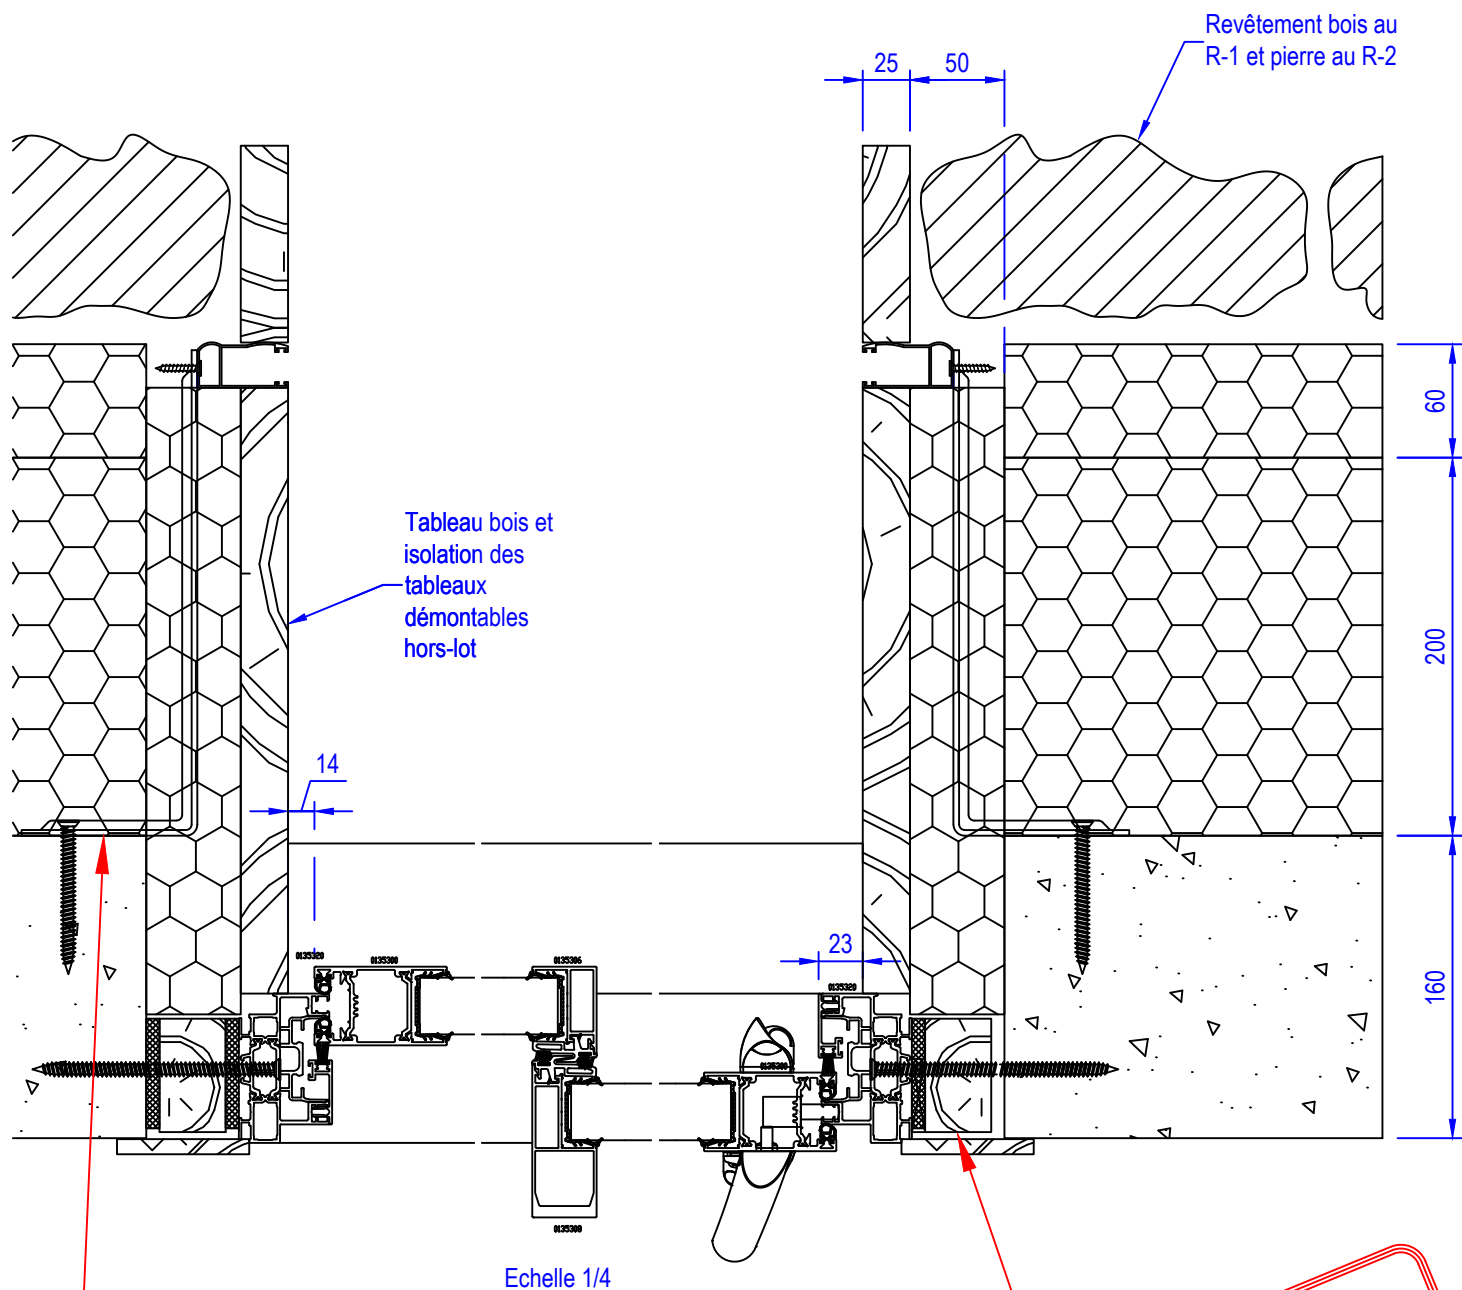


ECART MARCHE 04
Equerres VR déportés

ECART MARCHE 01
Bois de pose étanche

Revêtement
bois au R-1 et
pierre au R-2

Revêtement bois au
R-1 et pierre au R-2

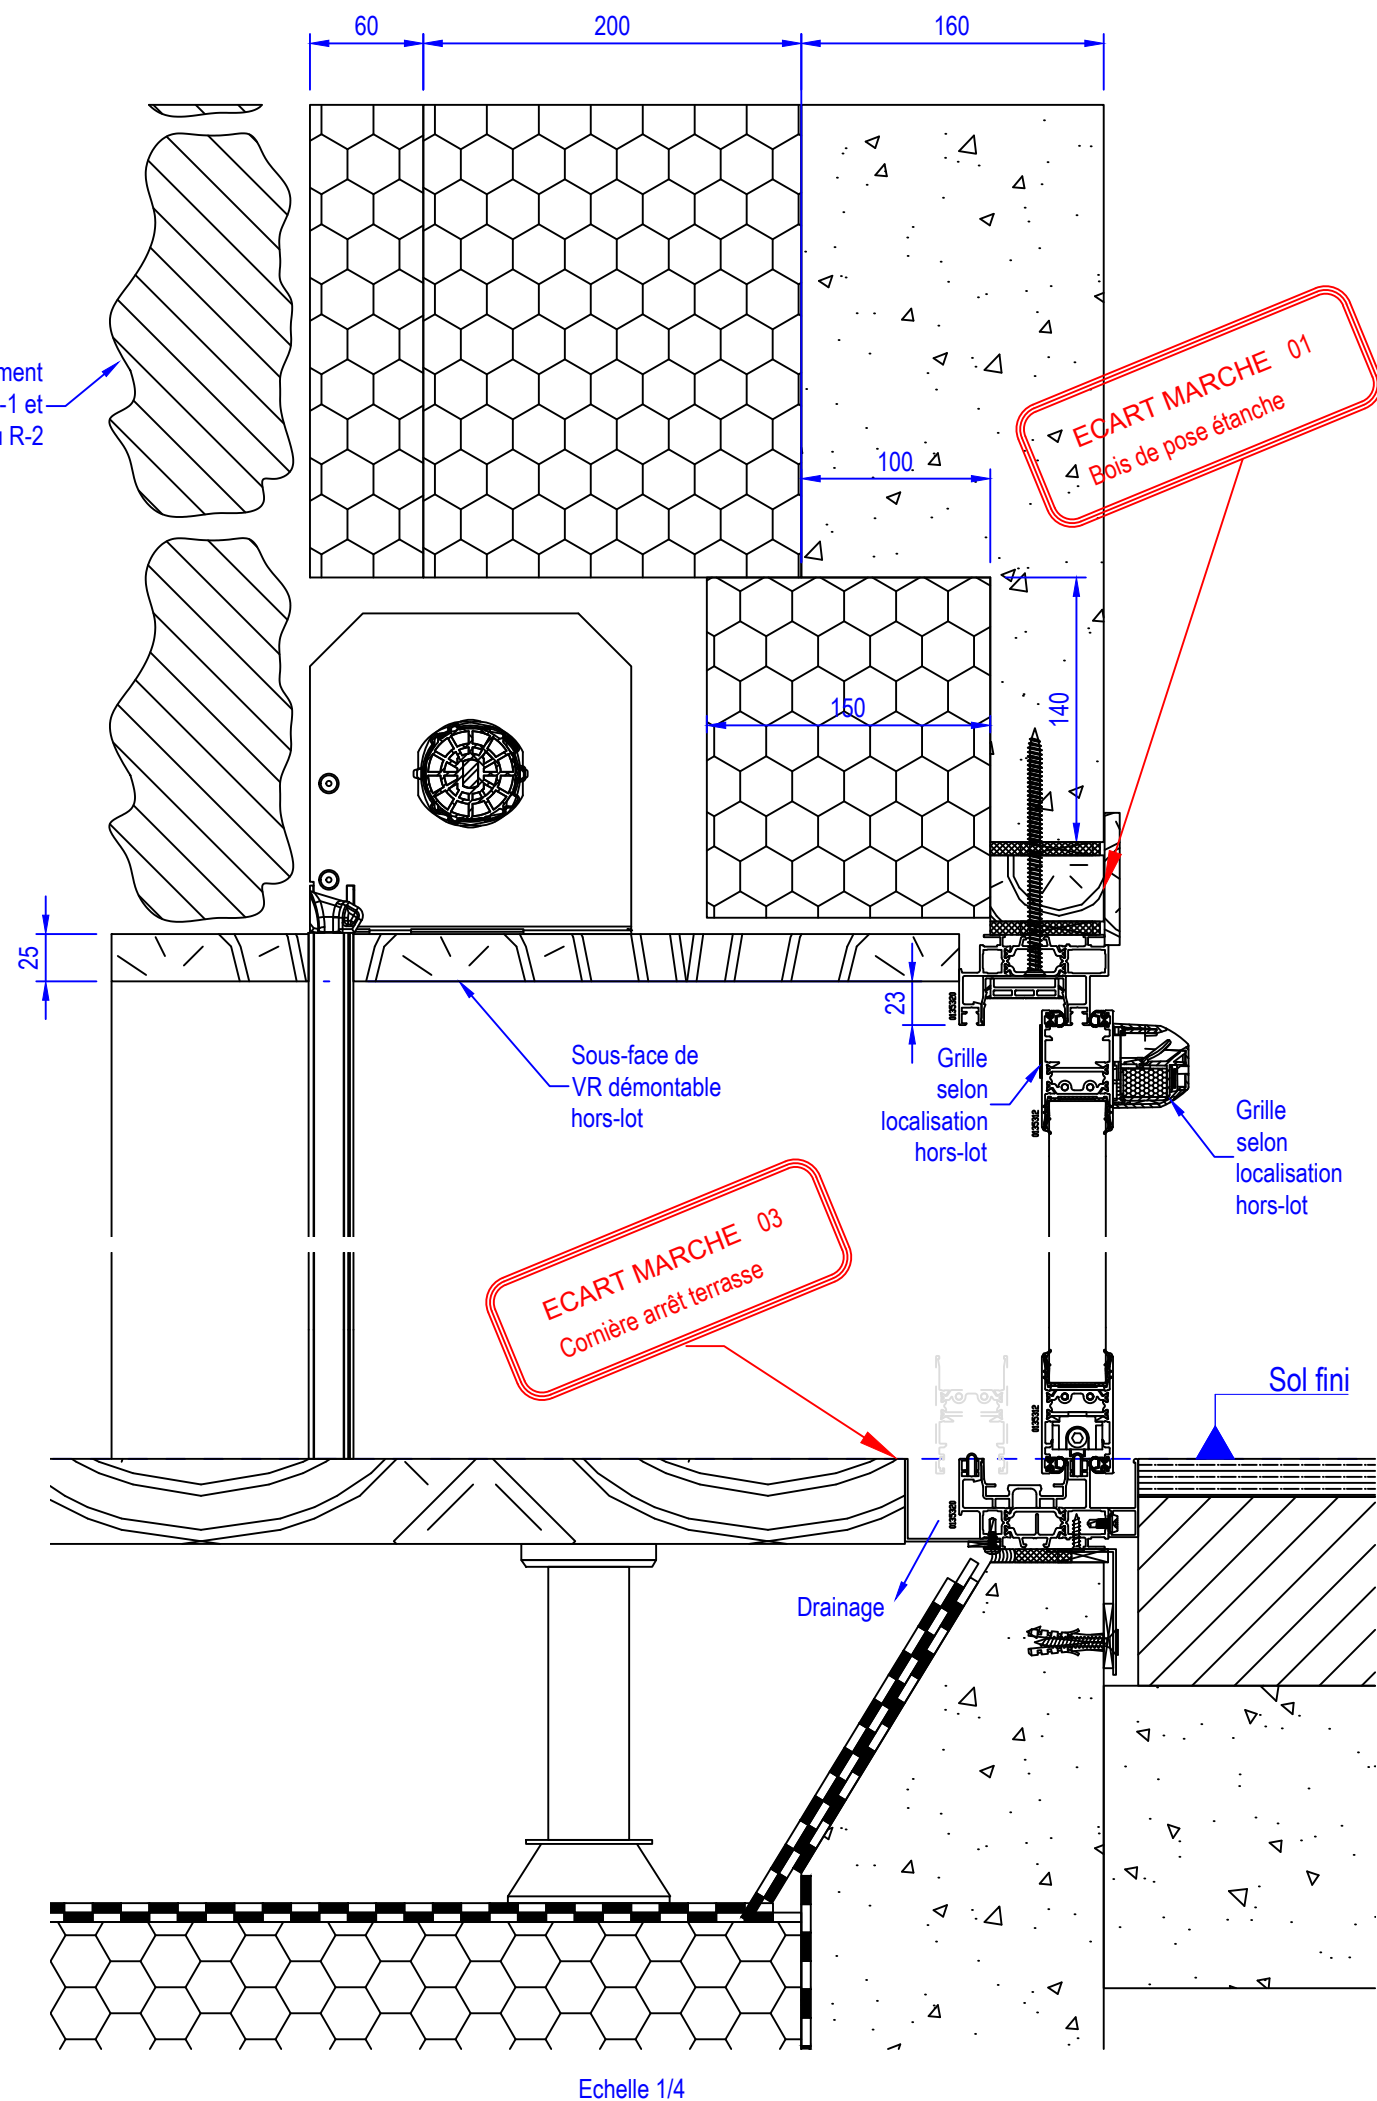

ECART MARCHE 01
Bois de pose étanche

ECART MARCHE 03
Cornière arrêt terrasse

Echelle 1/4