

D	03/08/2023	Détails 21 à 31 - Dimensions goujons de fixation - Tableau d'appui LC 22mm remplacé par CTBX 15mm - Suppression des pattes de fixation des bavettes sur allège béton
C	21/07/2023	Véture métallique sur ossature dilatante - ISOVER GR 32 nue - Tableau d'appui LC27 - Feuillure pour BA13 - Position drainage - Oreilles bavettes désalignées - Coffre store galva aligné avec tapées - Fruit supprimé sur T3A1* et T3A1** - Arase vature relevée derrière goutte d'eau bavette
B	13/07/2023	Complément pour les châssis du R0 - OSB3 ép 16 mm sur MOB - Double bavette - Finitions RAL
A	11/07/2023	Lisse bois massif - Fruit haut et bas
0	10/07/2023	Première édition
Indice	Date	Modifications


PROJET	SPRING - Lot PA FR-38000 Grenoble	REFERENCE AFFAIRE : 190601	EXE
--------	--------------------------------------	----------------------------	-----




DEMANDEUR	SCCV SPRING GRENOBLE 50 Avenue de la République 94550 Chevilly-Larue	MOA ARCHITECTE	Baumschlager Eberle Architectes 7 Rue Debelleye 75003 Paris	T: +33 (0)1 88 40 66 45 +33 (0)1 40 29 05 30 @: b.mouad@be-architects.fr @: p.floch@be-architects.fr	
MOA	NACARAT Agence Auvergne Rhône Alpes 83-85 Boulevard Vivier Merle	T: +33 (0)6 13 02 33 15 @: p.cocquerelle@nacarat.com @: dtaillet@nacarat.com	ARCHITECTE PARISIENNE	USUS Landschaftsarchitektur AG Bäckerstrasse 40 8004 Zürich	T: +41 44 503 5880 @: office@thisisus.com
MOA	Demathieu et Bard Immobilier 16 Rue du 8 Mai 1945 69100 VILLEURBANNE	T: +33 (0)1 49 59 68 12 @: florence.jacques@demathieu-bard.fr @: aurelien.deschamps@demathieu-bard.fr	BUREAU DE CONTROLE	APAVE - Grenoble 16 Avenue de Grugliasco -BP148 38431 ECHIROLLES CEDEX	T: +33 (0)4 76 33 33 33 T: +33 (0)6 23 18 32 68 @: noel.rhier@apave.com
Entreprise Générale	Demathieu et Bard Bâtiment Sud-Est 16 Rue du 8 Mai 1945 69100 VILLEURBANNE	T: +33 (0)6 27 39 60 81 @: olivier.guillaudsaurur@demathieu-bard.fr @: mikael.schmidts@demathieu-bard.fr	COORDONNATEUR BPS	APAVE - Grenoble 16 avenue de Grugliasco -BP148 38431 ECHIROLLES CEDEX	T: +33 (0)4 76 33 33 33 T: +33 (0)6 28 49 28 79 @: francisco.alexandre@apave.com
BET STRUCTURE	COGECI Immeuble WOOPA - 10 Avenue des Canuts 69517 Vaulx-en-Velin	T: +33 (0)4 37 45 19 99 @: mcullerat@cogeci.fr @: aalibert@cogeci.fr	BET GEOMETRIE	AMSTEIN + WALTHER 9 Rue du Lac 69 003 Lyon	T: +33 (0)4 78 95 29 69 T: +33 (0)6 02 08 88 53 @: pierre.hachler@amstein-walthert.fr
BET FLUIDE	KATENE Immeuble WOOPA - 10 Avenue des Canuts 69517 Vaulx-en-Velin	T: +33 (0)4 37 45 33 33 @: r.amos@katene.fr	BET VMD	B-Ingenierie 32 Rue Dorian 42700 Firminy	T: +33 (0)4 77 56 82 41 @: r.deville@b-ingenierie.fr
BET FOIE	ETAMINE Immeuble WOOPA - 10 Avenue des Canuts 69517 Vaulx-en-Velin	T: +33 (0)4 37 45 34 20 @: geoffrey.michalet@etamine.coop	BET ACQUISITION	PEUTZ & Associés 3 Rue Hippolyte Flandrin 69001 Lyon	T: +33 (0)4 78 39 78 32 +33 (0)6 12 24 97 08 @: w.saintpierre@peutz.fr

CARNET DE DETAILS

CODE PROJET	PHASE	EMETTEUR	CORPS D'ETATS	TYPE	N° DOC	INDICE	NIVEAU	ZONE	DATE	FORMAT	ECHELLE
SPR	EXE	PAR	MEX	DET	08-550	D	TN	TZ	10/07/2023	A3	1/4

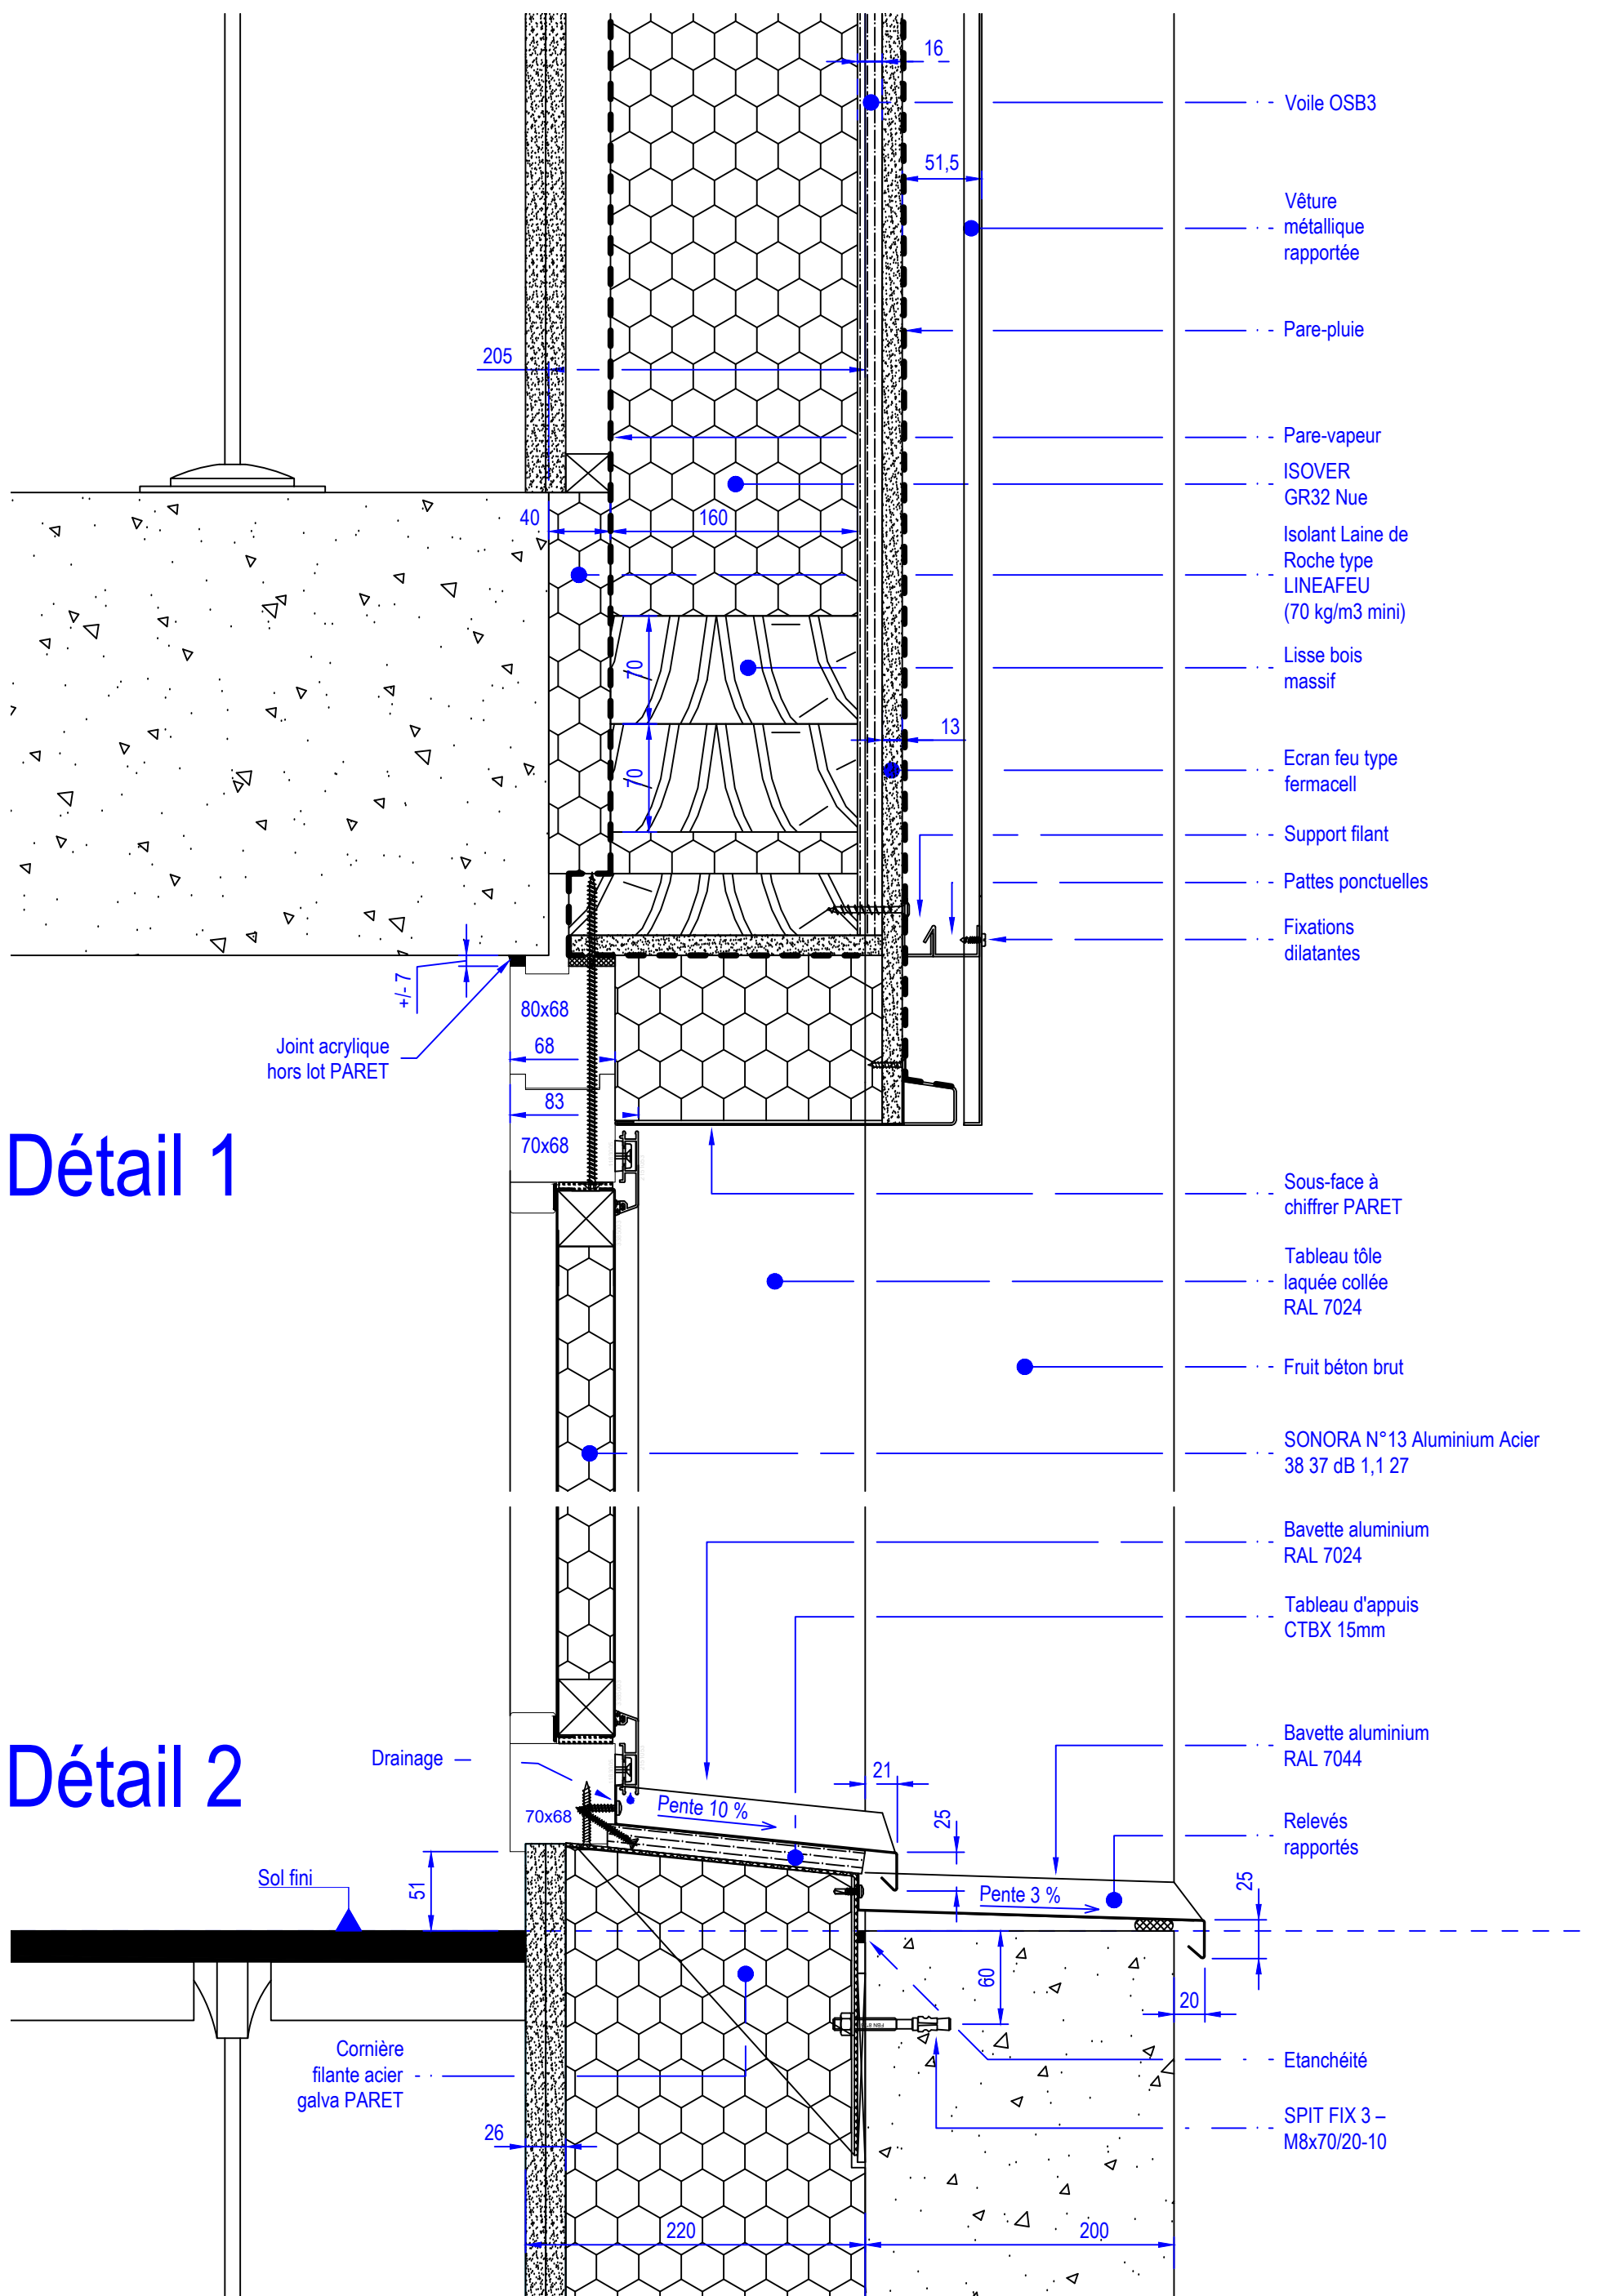

CARNET DE DETAILS											
CODE PROJET	PHASE	EMETTEUR	CORPS D'ETATS	TYPE	N° DOC	INDICE	NIVEAU	ZONE	DATE	FORMAT	ECHELLE
SPR	EXE	PAR	MEX	DET	08-550	D	TN	TZ	10/07/2023	A3	1/4

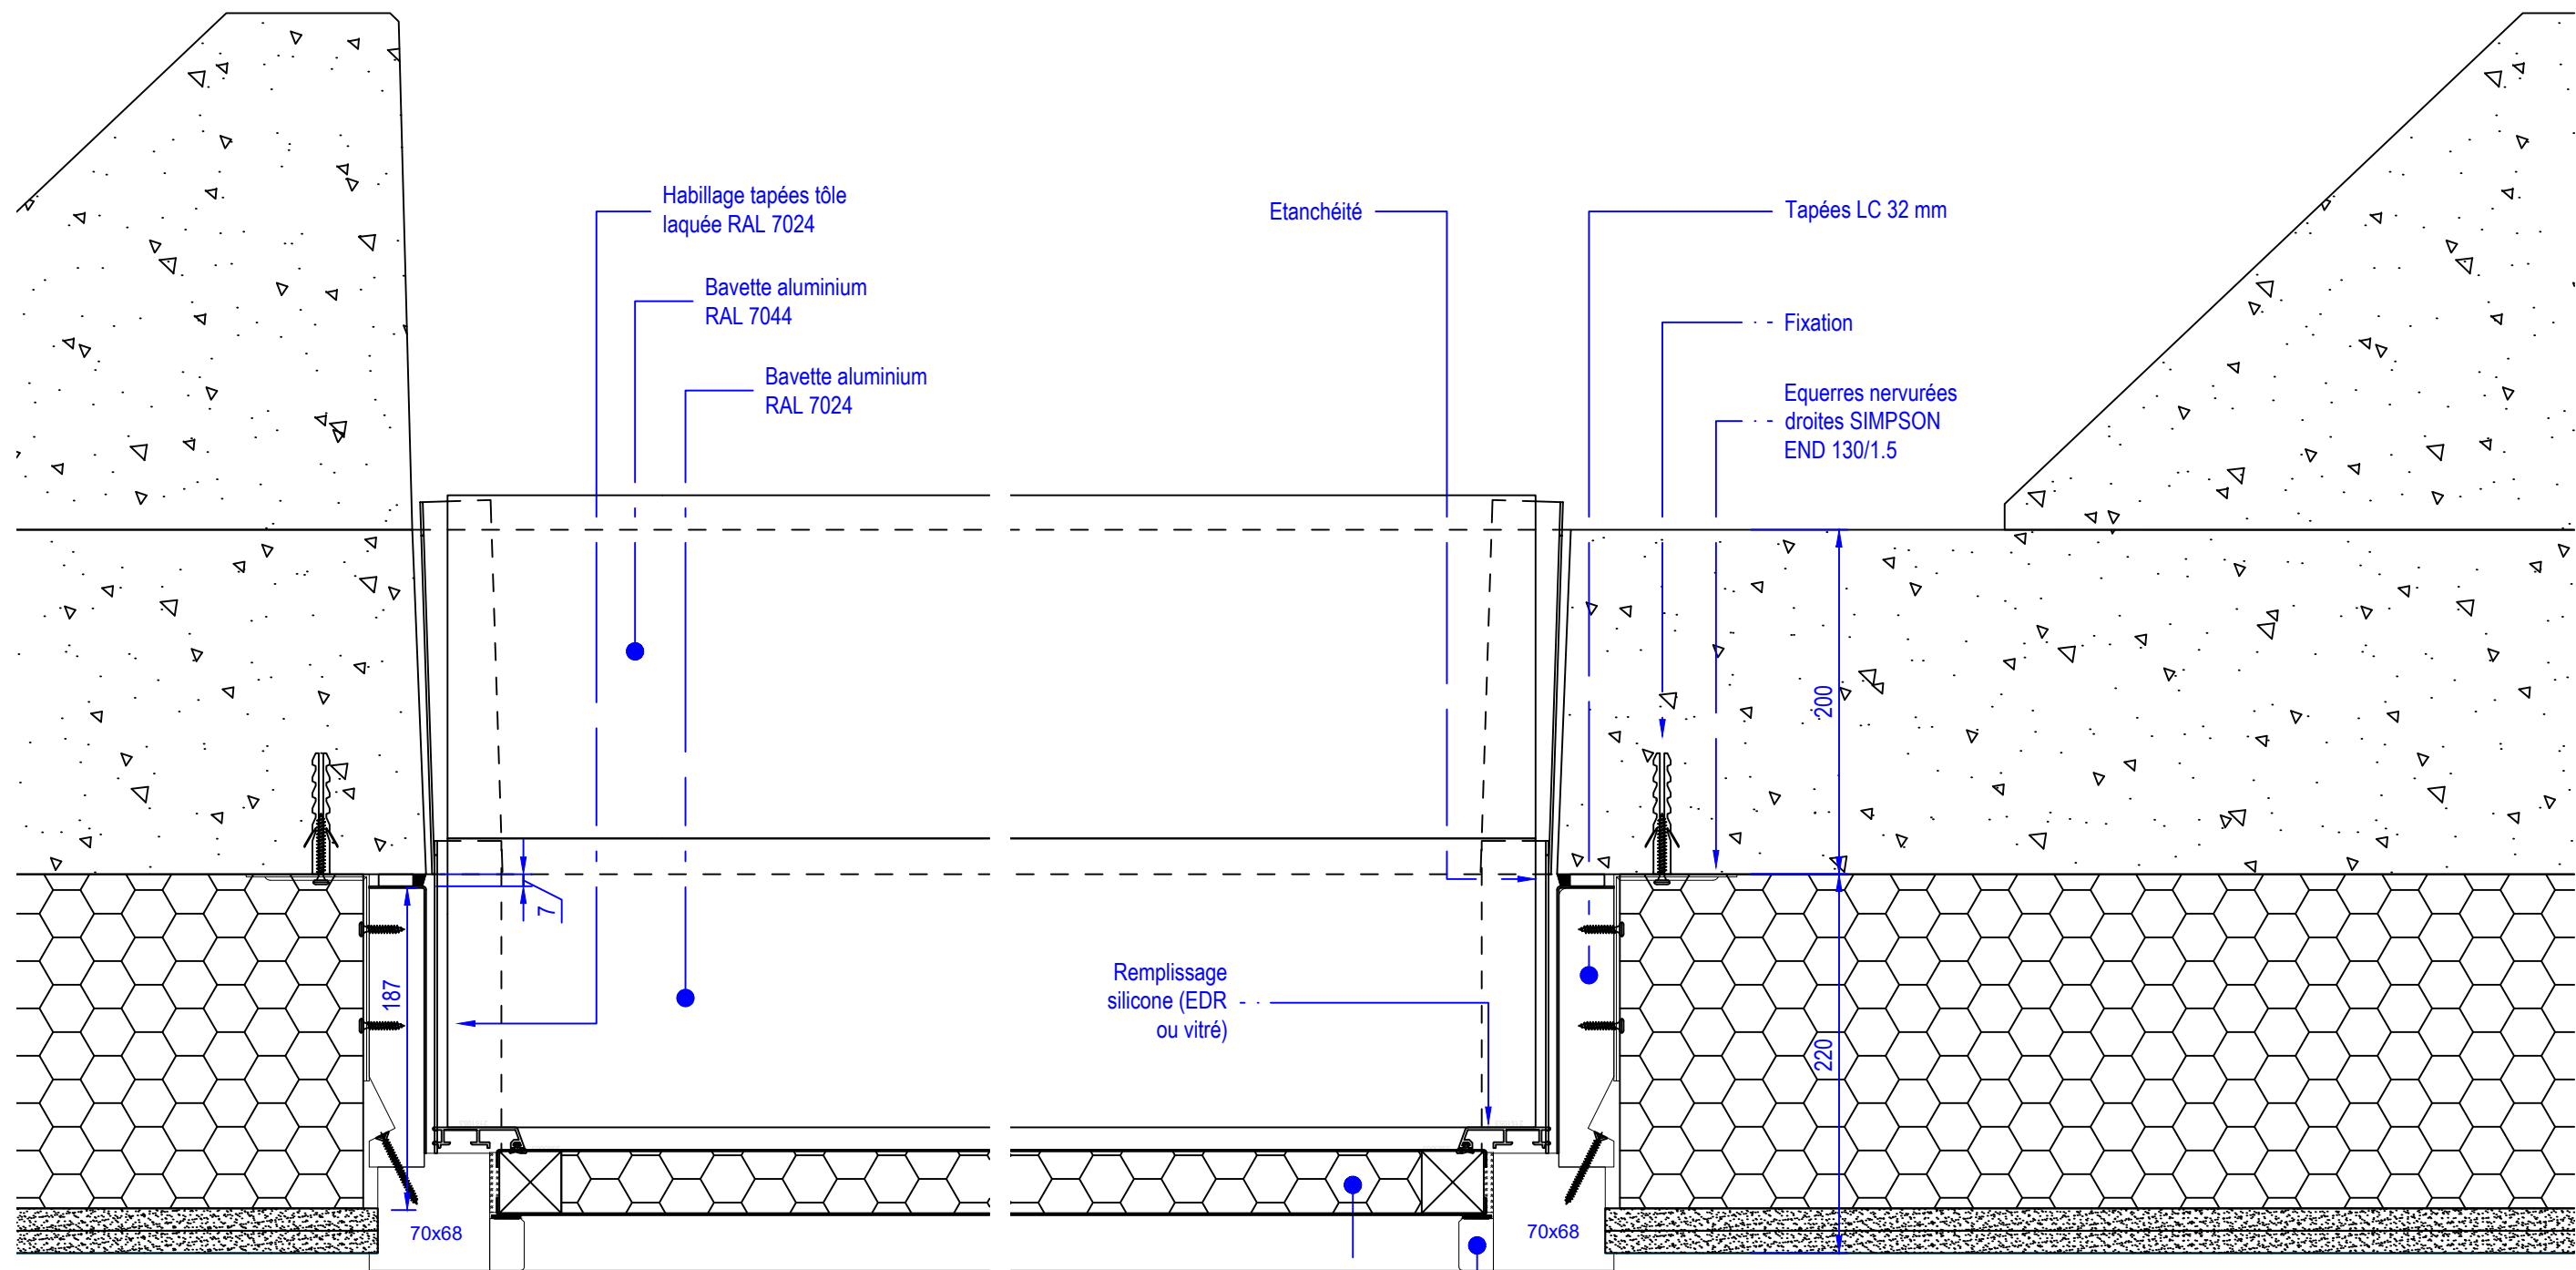


Détail 3

Détail 4

CARNET DE DETAILS

CODE PROJET	SPR	PHASE	EXE	EMETTEUR	PAR	CORPS D'ETATS	MEX	TYPE	DET	N° DOC	08-550	INDICE	D	NIVEAU	TN	ZONE	TZ	DATE	10/07/2023	FORMAT	A3	ECHELLE	1/4
-------------	-----	-------	-----	----------	-----	---------------	-----	------	-----	--------	--------	--------	---	--------	----	------	----	------	------------	--------	----	---------	-----


TITRE DOCUMENT

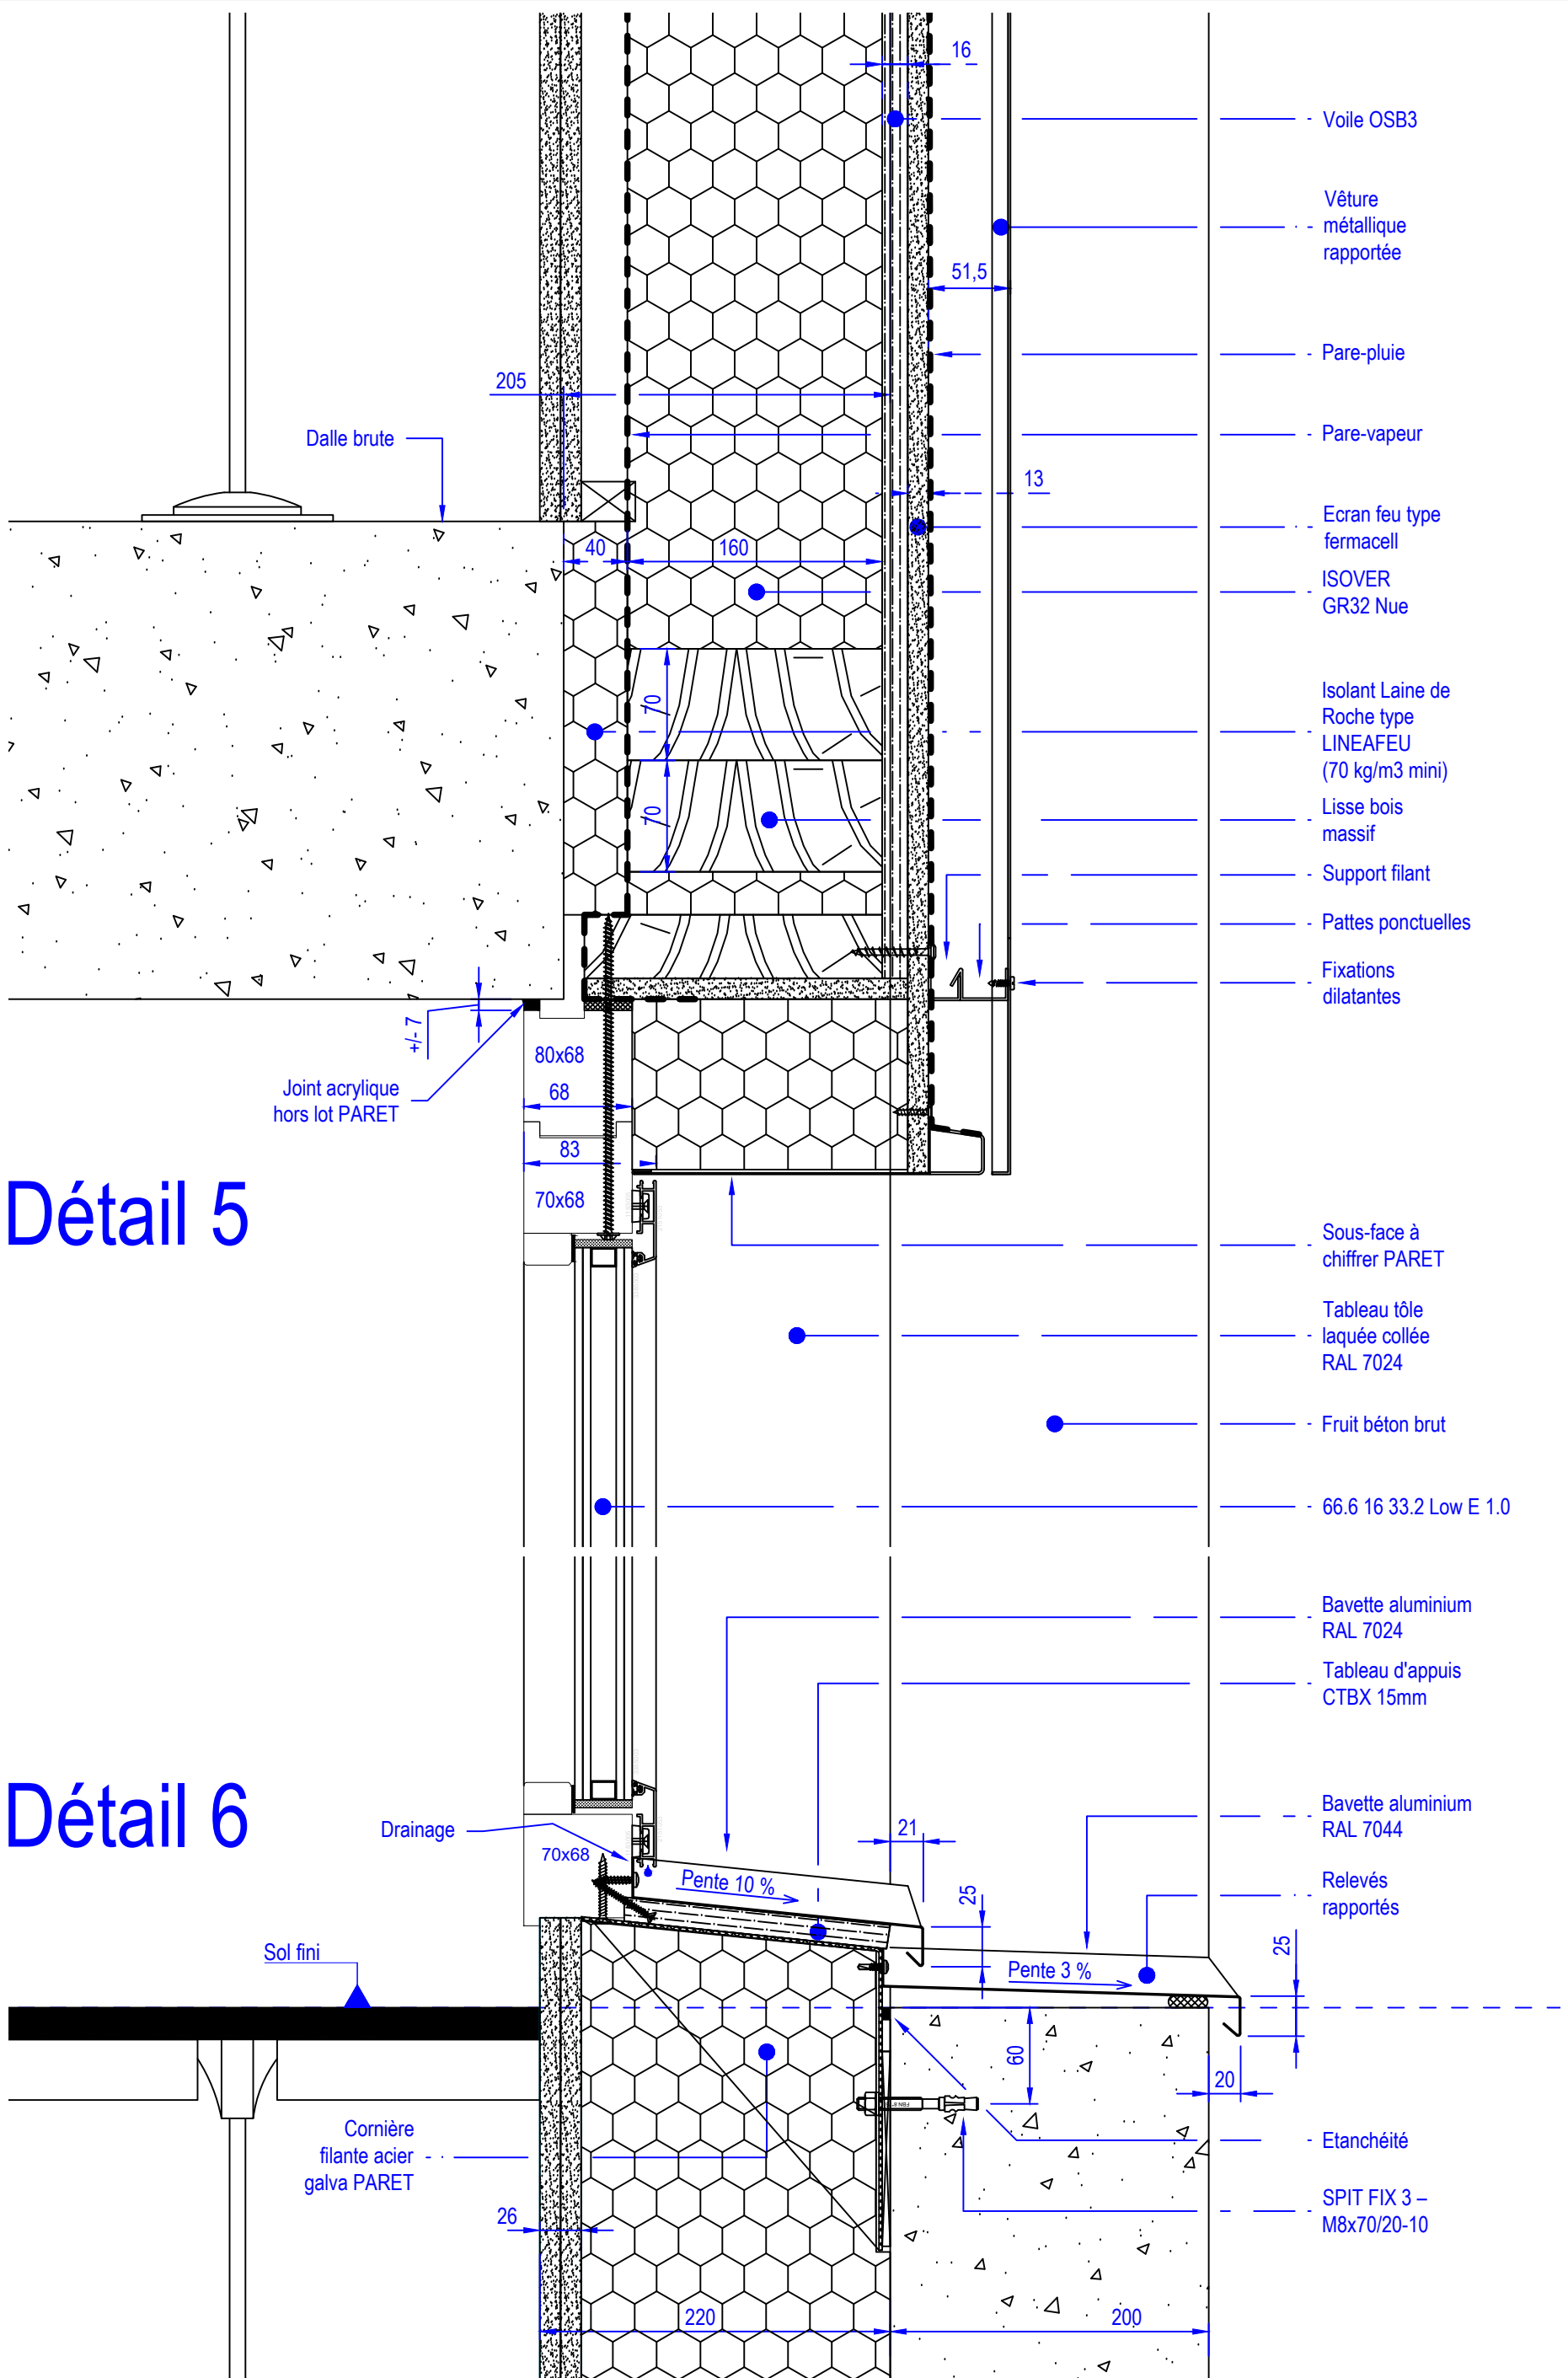

Détail 5

Détail 6

CARNET DE DETAILS											
CODE PROJET	PHASE	EMETTEUR	CORPS D'ETATS	TYPE	N° DOC	INDICE	NIVEAU	ZONE	DATE	FORMAT	ECHELLE
SPR	EXE	PAR	MEX	DET	08-550	D	TN	TZ	10/07/2023	A3	1/4

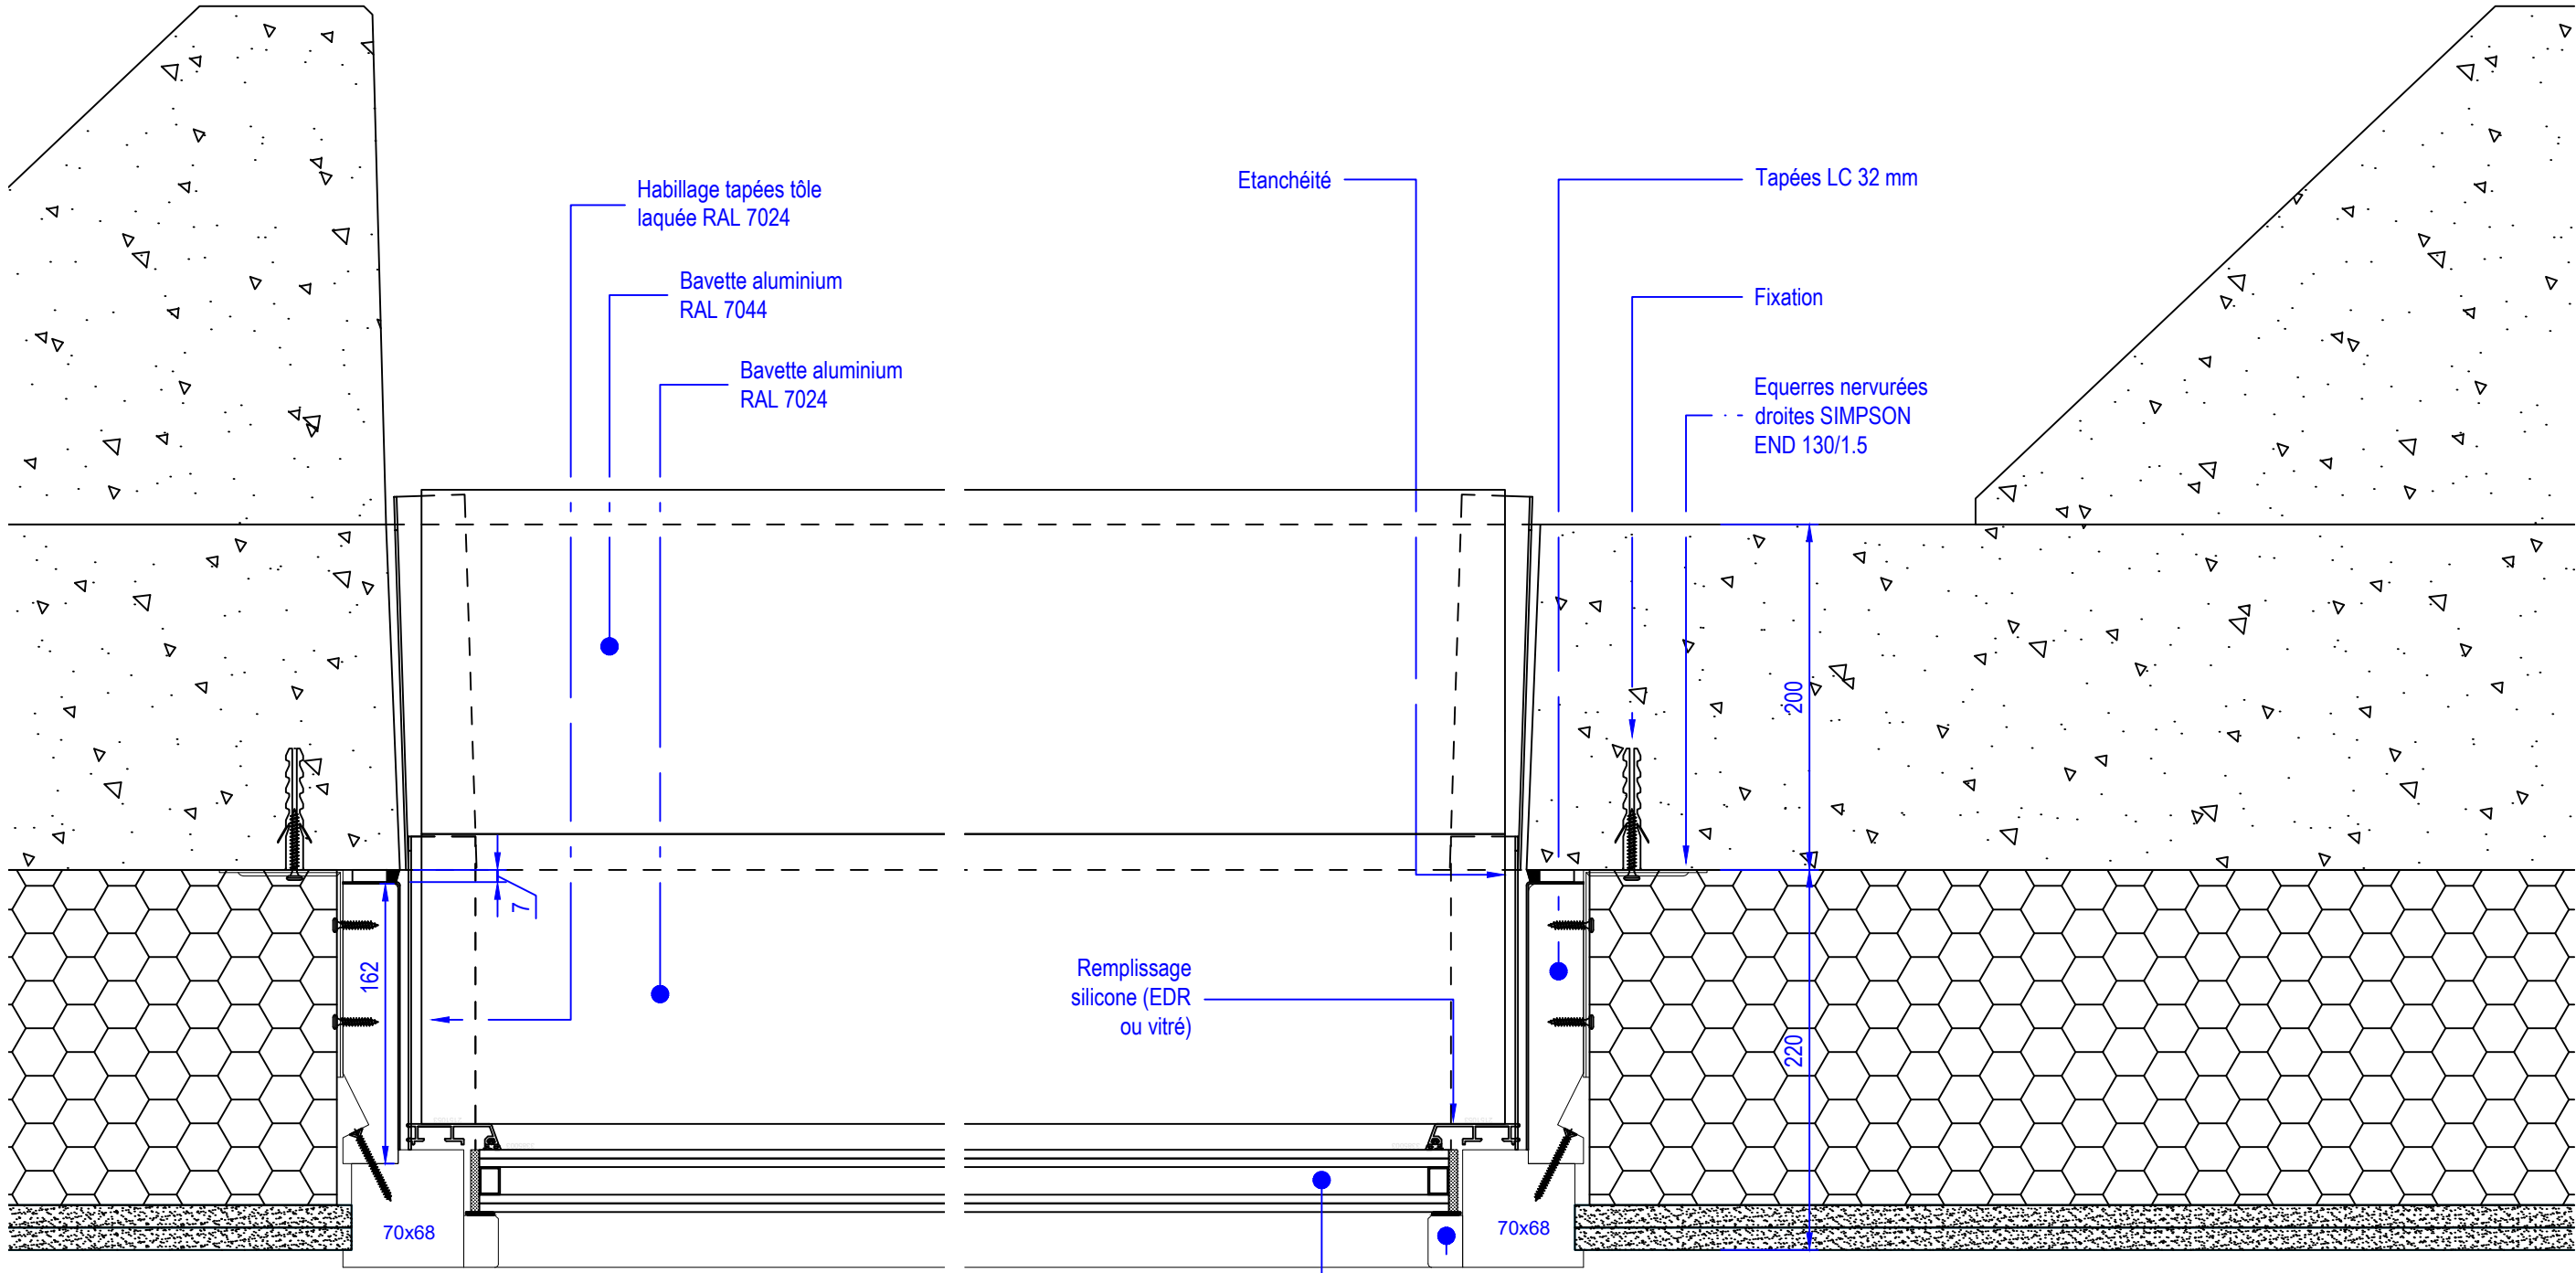


Détail 7


Détail 8

CARNET DE DETAILS

CODE PROJET	SPR	PHASE	EXE	EMETTEUR	PAR	CORPS D'ETATS	MEX	TYPE	DET	N° DOC	08-550	INDICE	D	NIVEAU	TN	ZONE	TZ	DATE	10/07/2023	FORMAT	A3	ECHELLE	1/4
-------------	-----	-------	-----	----------	-----	---------------	-----	------	-----	--------	--------	--------	---	--------	----	------	----	------	------------	--------	----	---------	-----

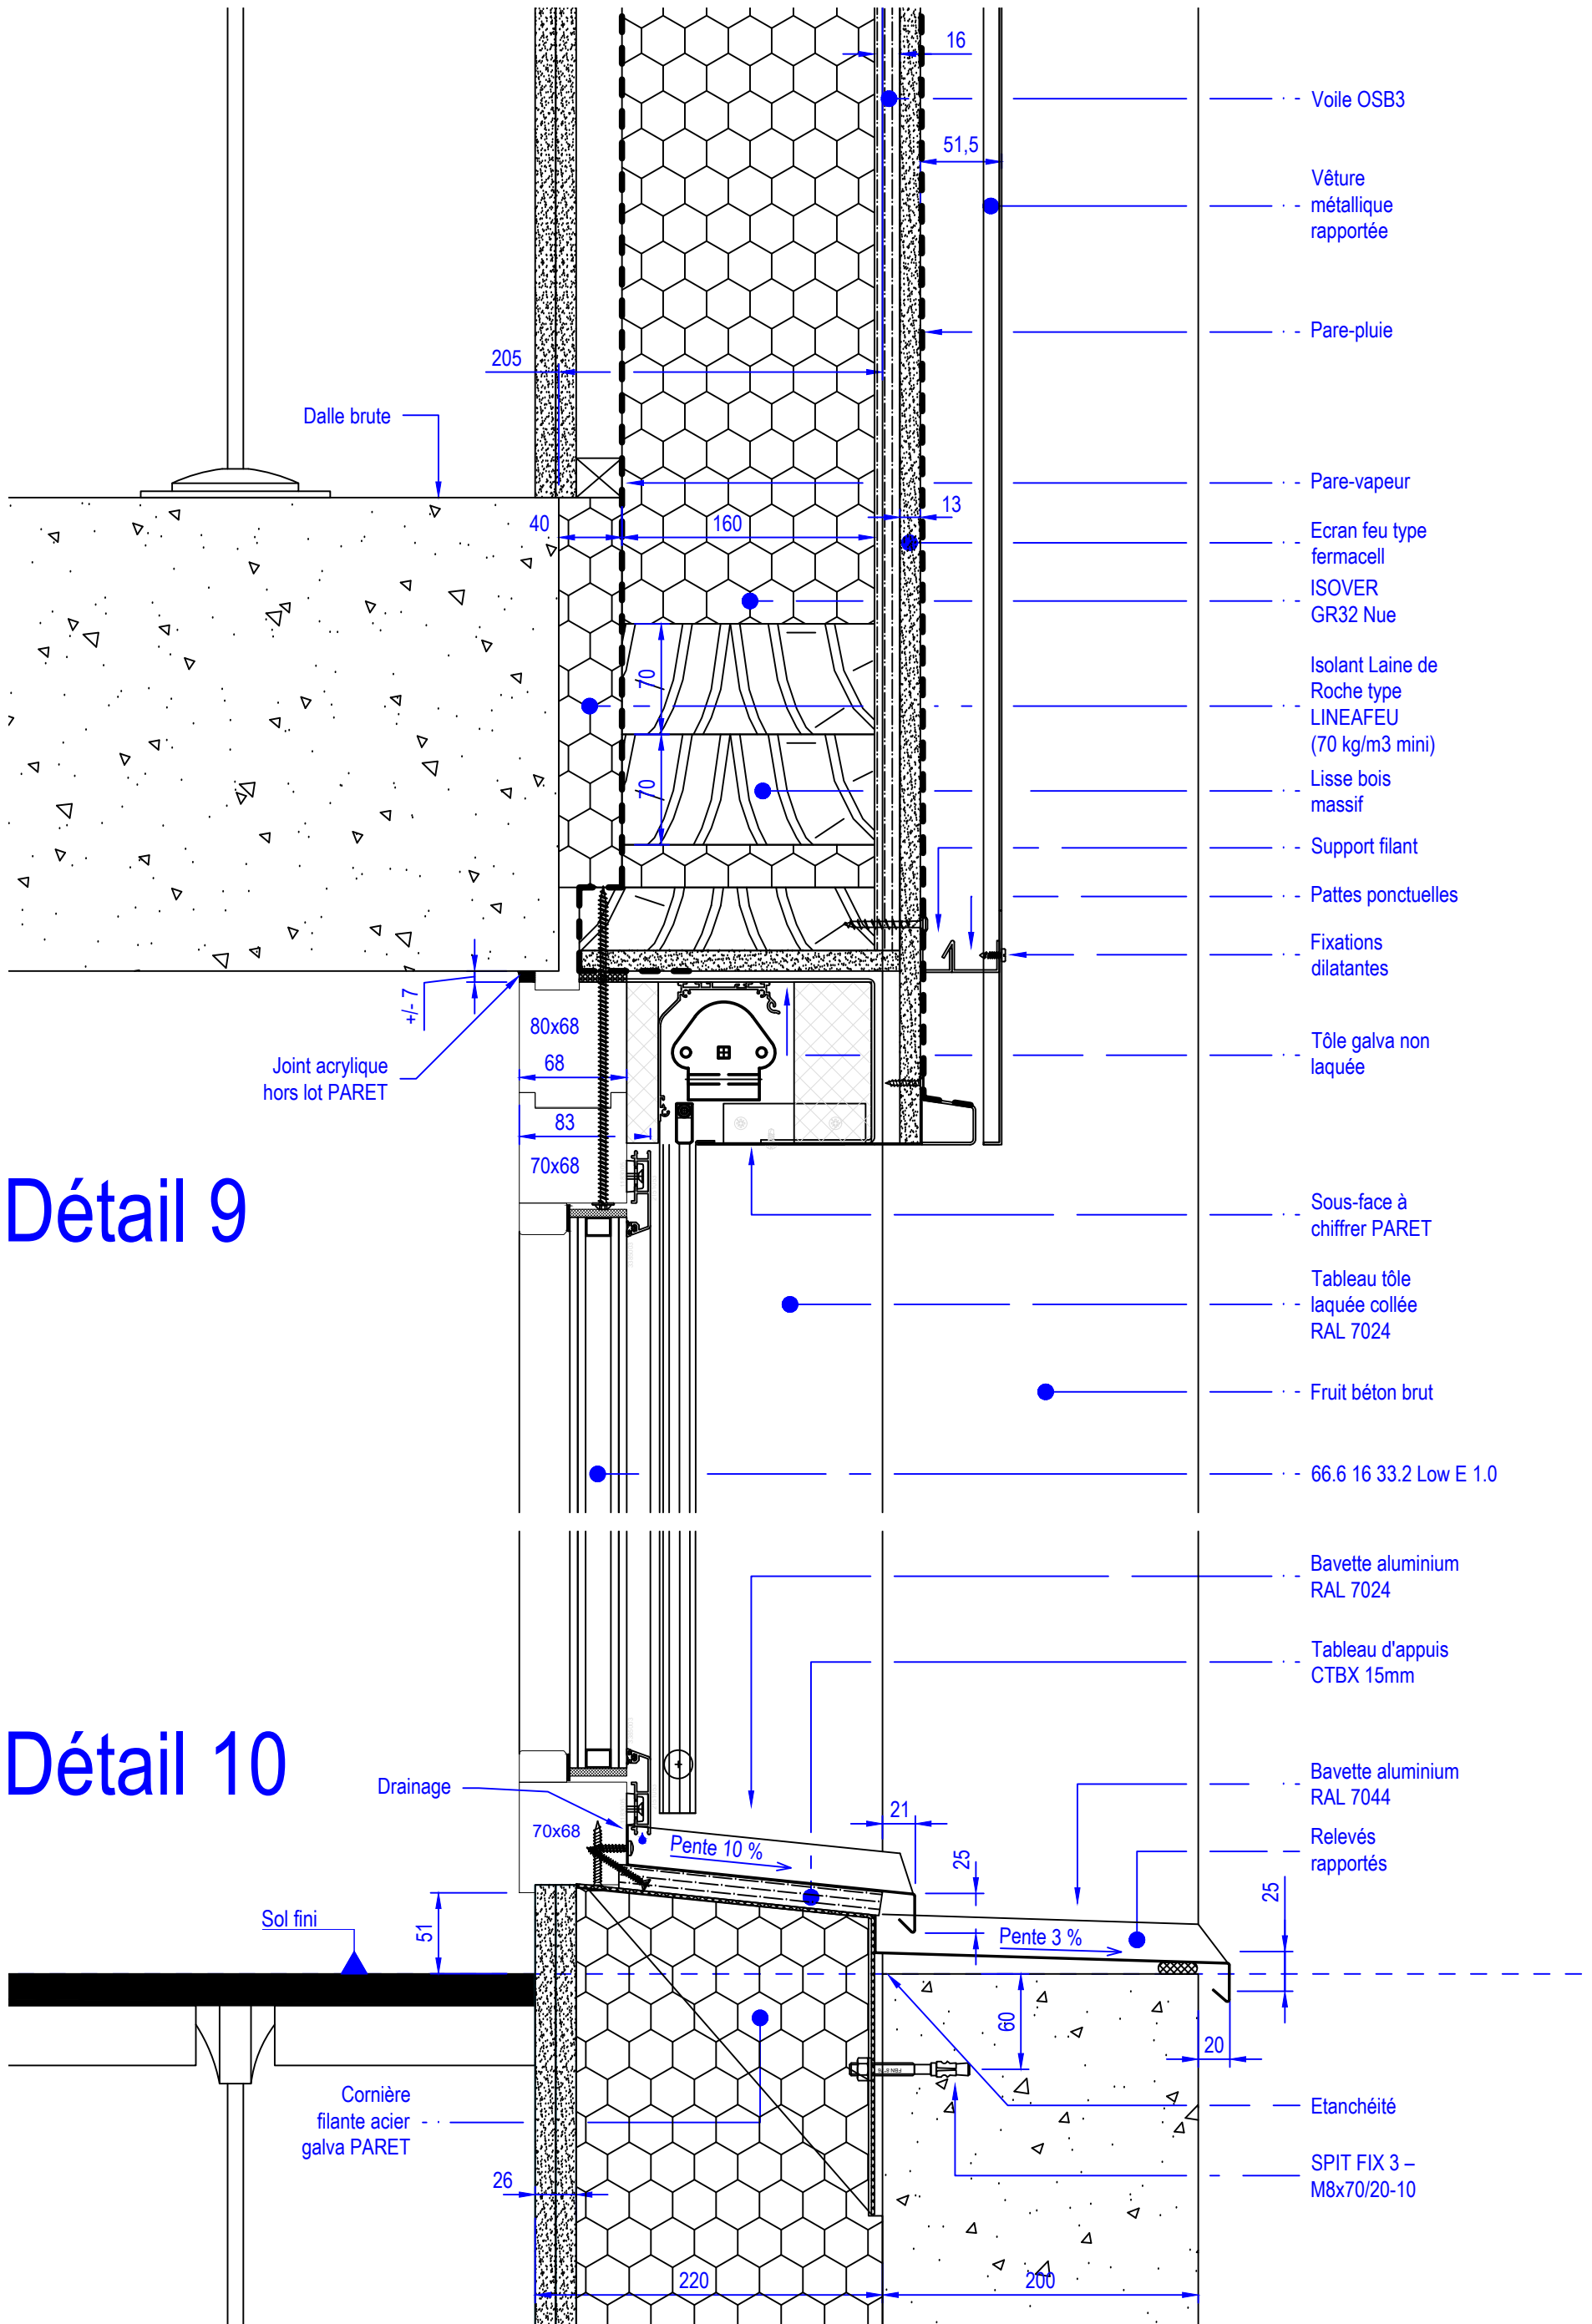

CARNET DE DETAILS											
CODE PROJET	PHASE	EMETTEUR	CORPS D'ETATS	TYPE	N° DOC	INDICE	NIVEAU	ZONE	DATE	FORMAT	ECHELLE
SPR	EXE	PAR	MEX	DET	08-550	D	TN	TZ	10/07/2023	A3	1/4

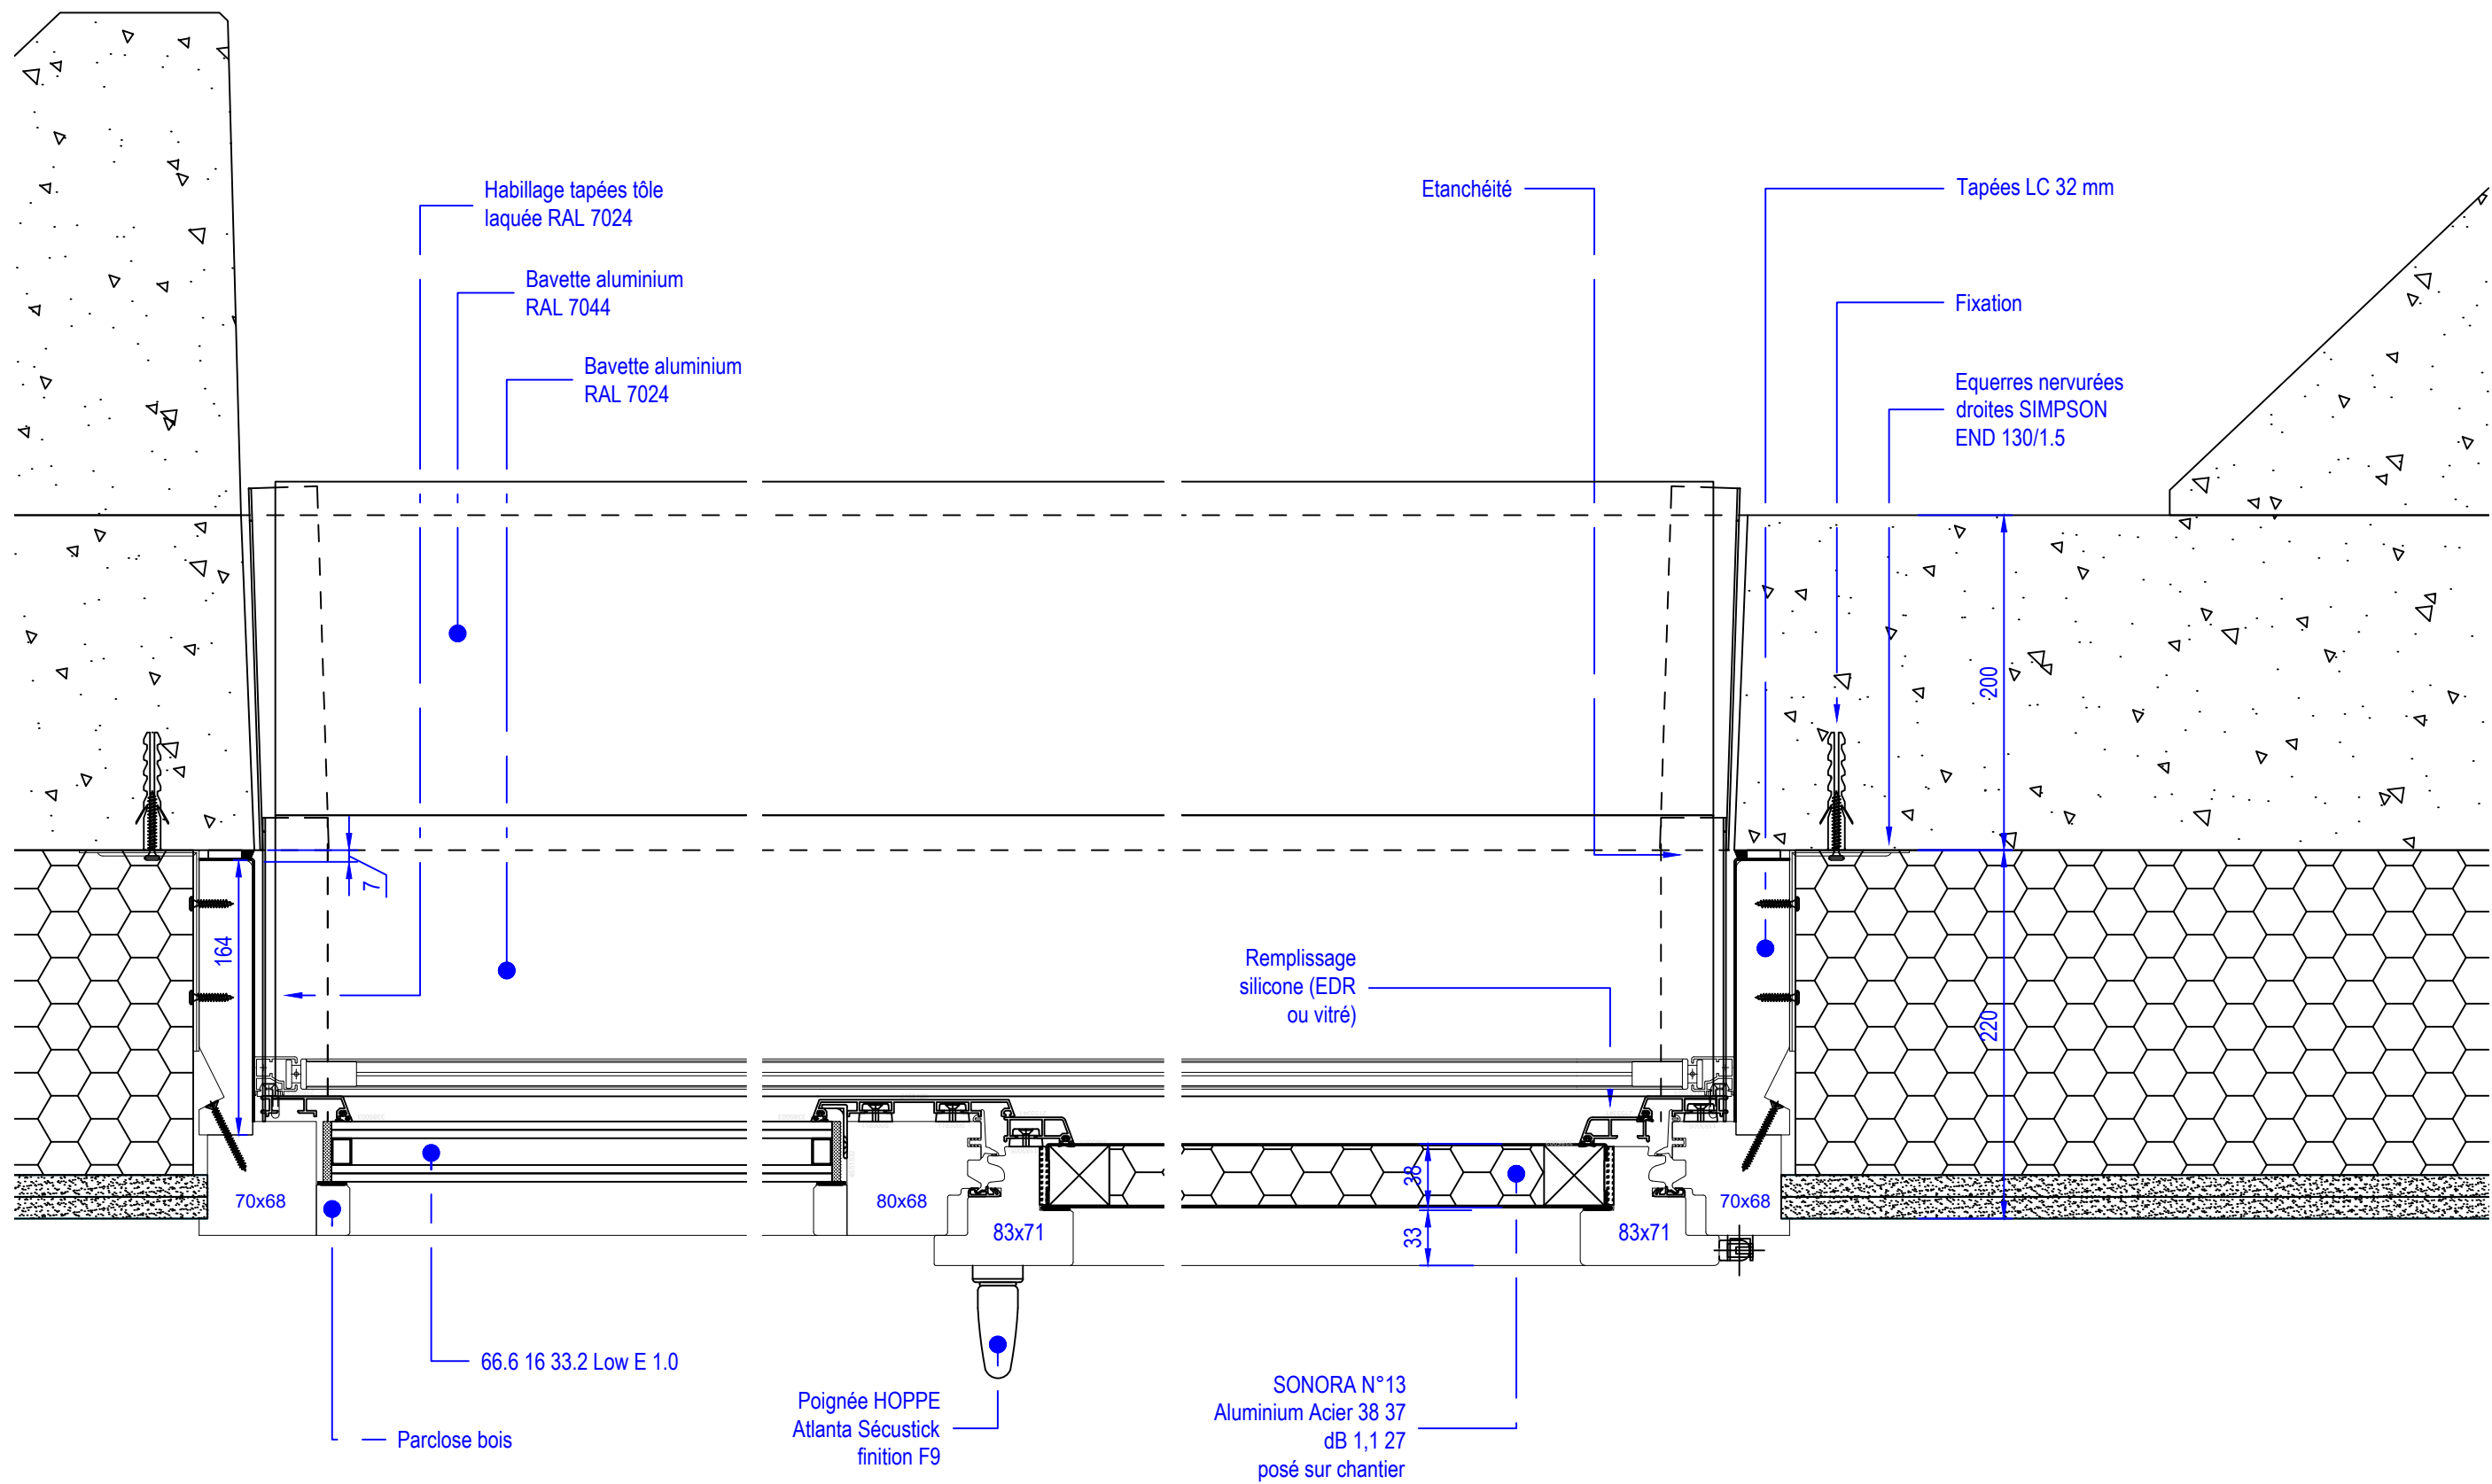


Détail 11

Détail 14

Détail 13

CARNET DE DETAILS


CODE PROJET	SPR	PHASE	EXE	EMETTEUR	PAR	CORPS D'ETATS	MEX	TYPE	DET	N° DOC	08-550	INDICE	D	NIVEAU	TN	ZONE	TZ	DATE	10/07/2023	FORMAT	A3	ECHELLE	1/4
-------------	-----	-------	-----	----------	-----	---------------	-----	------	-----	--------	--------	--------	---	--------	----	------	----	------	------------	--------	----	---------	-----

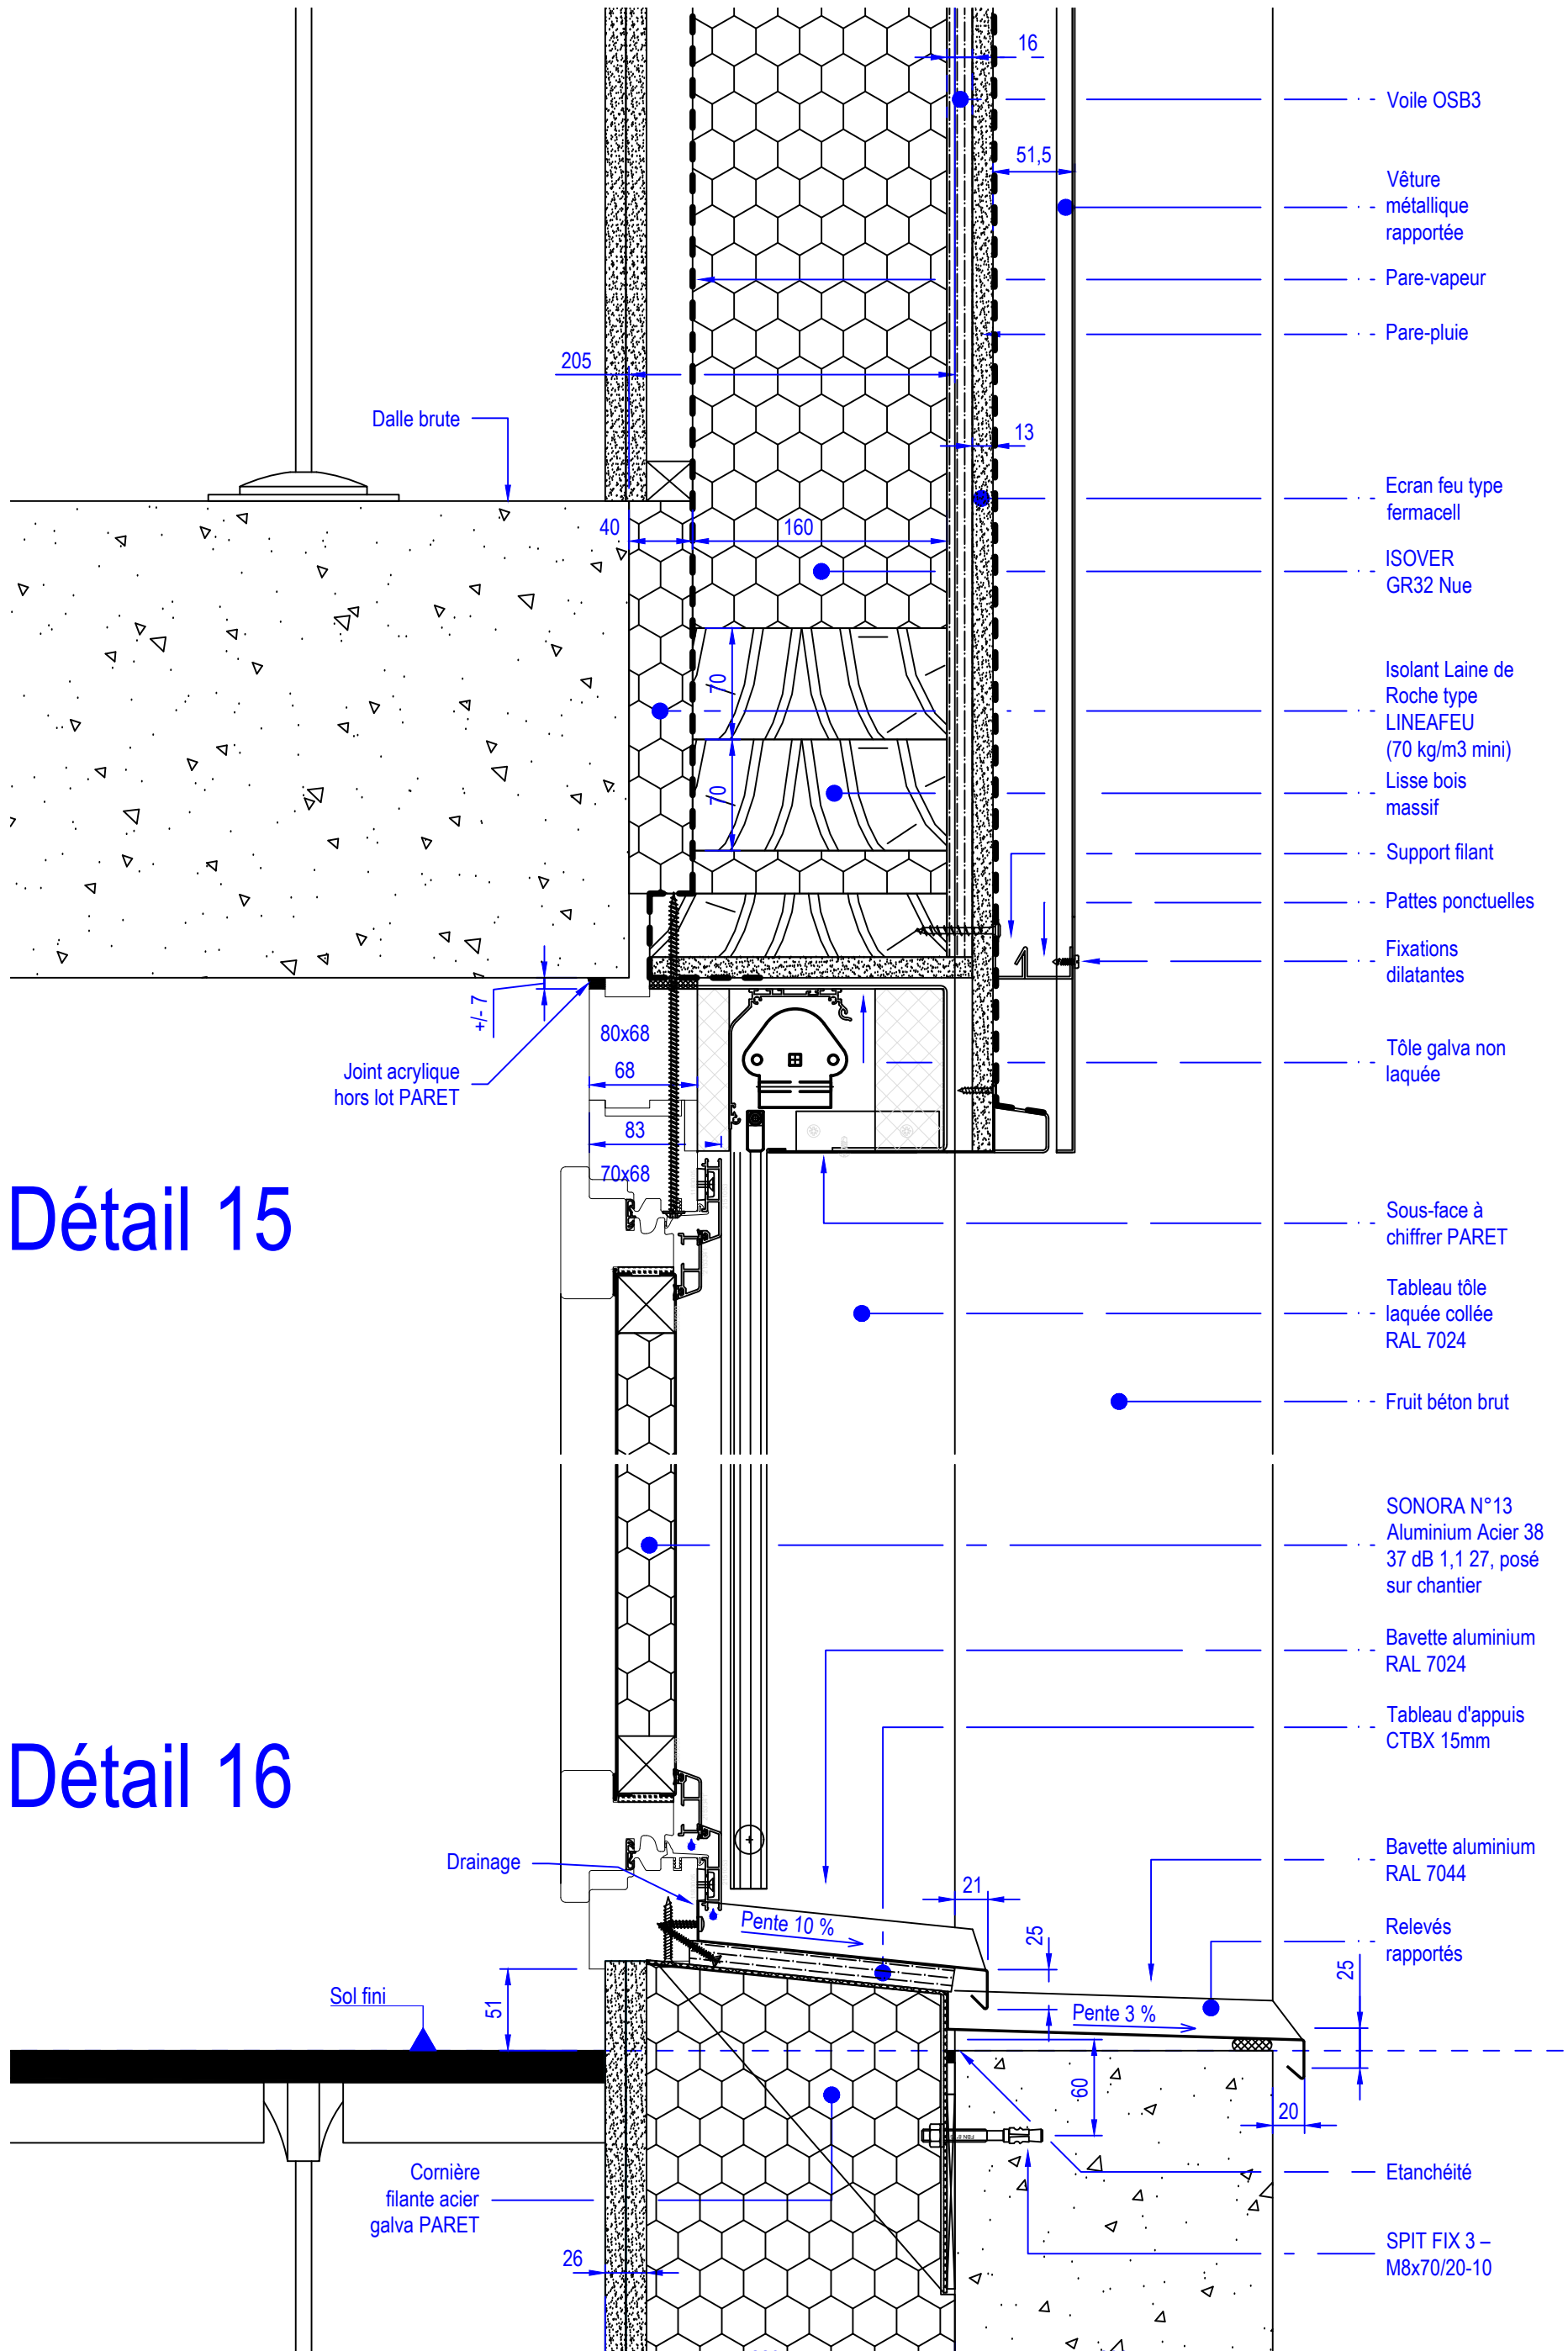

Détail 15

Détail 16


CARNET DE DETAILS											
CODE PROJET	PHASE	EMETTEUR	CORPS D'ETATS	TYPE	N° DOC	INDICE	NIVEAU	ZONE	DATE	FORMAT	ECHELLE
SPR	EXE	PAR	MEX	DET	08-550	D	TN	TZ	10/07/2023	A3	1/4

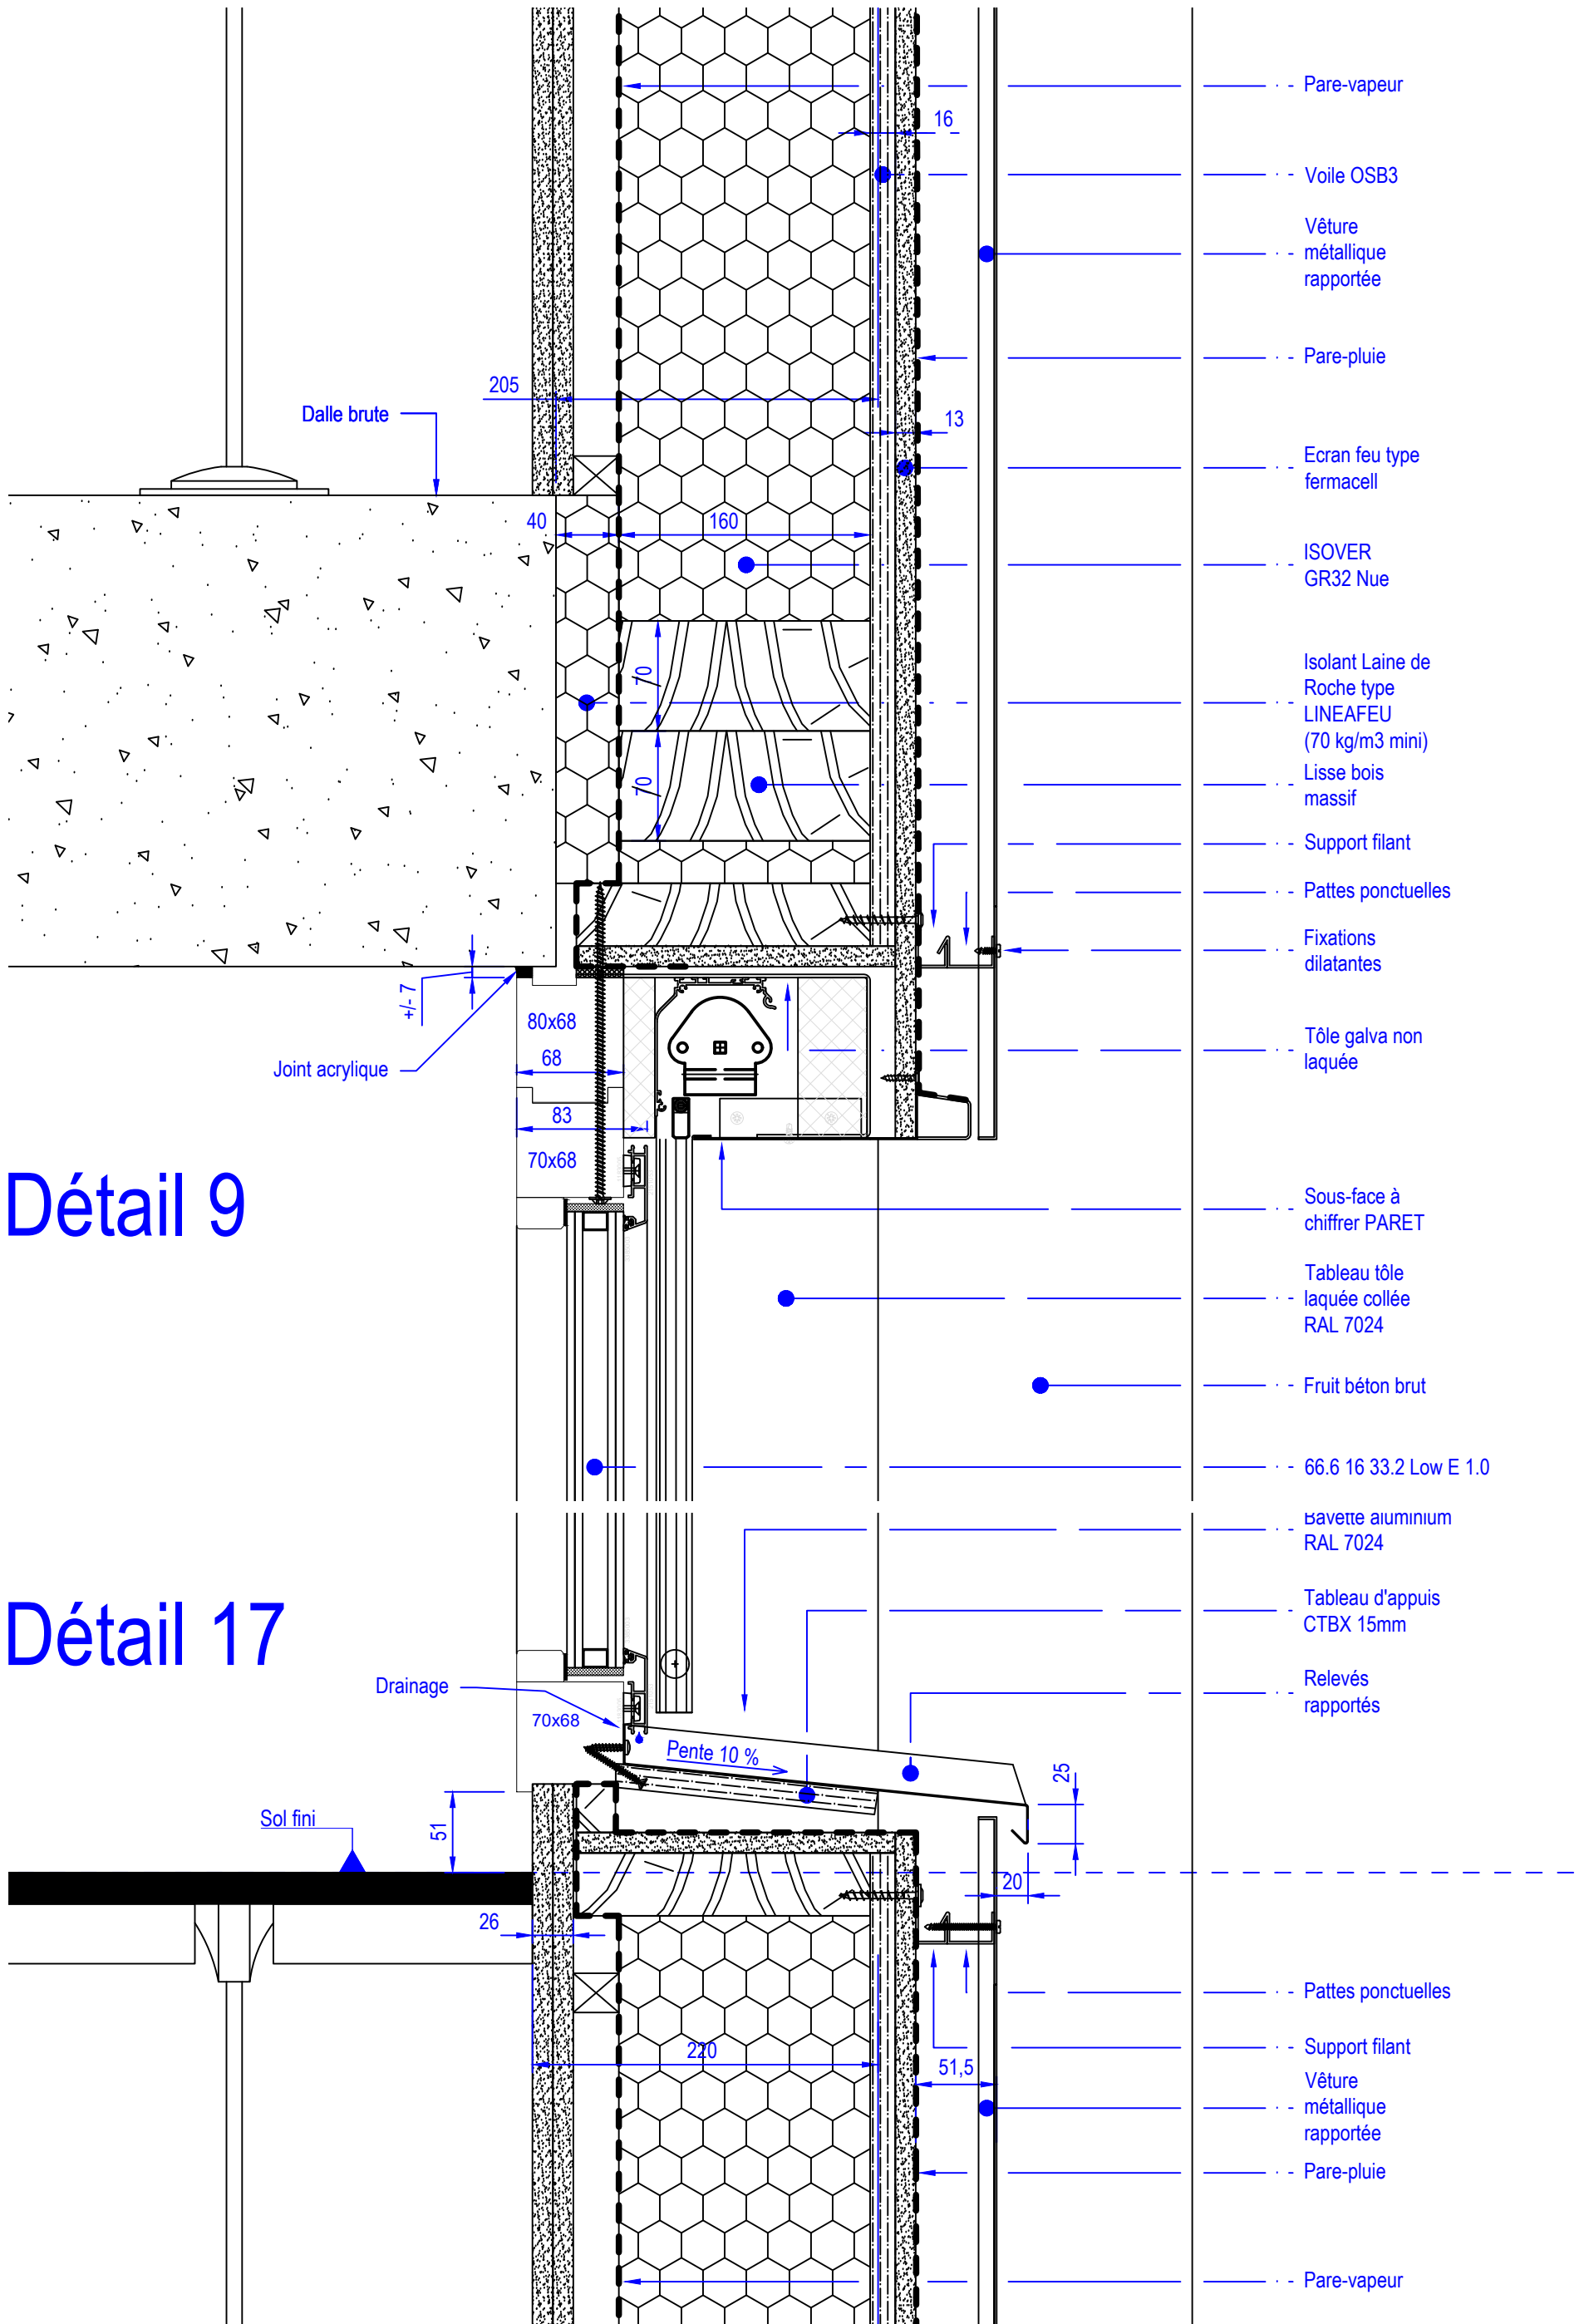


Détail 9

Détail 17

CARNET DE DETAILS											
CODE PROJET	PHASE	EMETTEUR	CORPS D'ETATS	TYPE	N° DOC	INDICE	NIVEAU	ZONE	DATE	FORMAT	ECHELLE
SPR	EXE	PAR	MEX	DET	08-550	D	TN	TZ	10/07/2023	A3	1/4

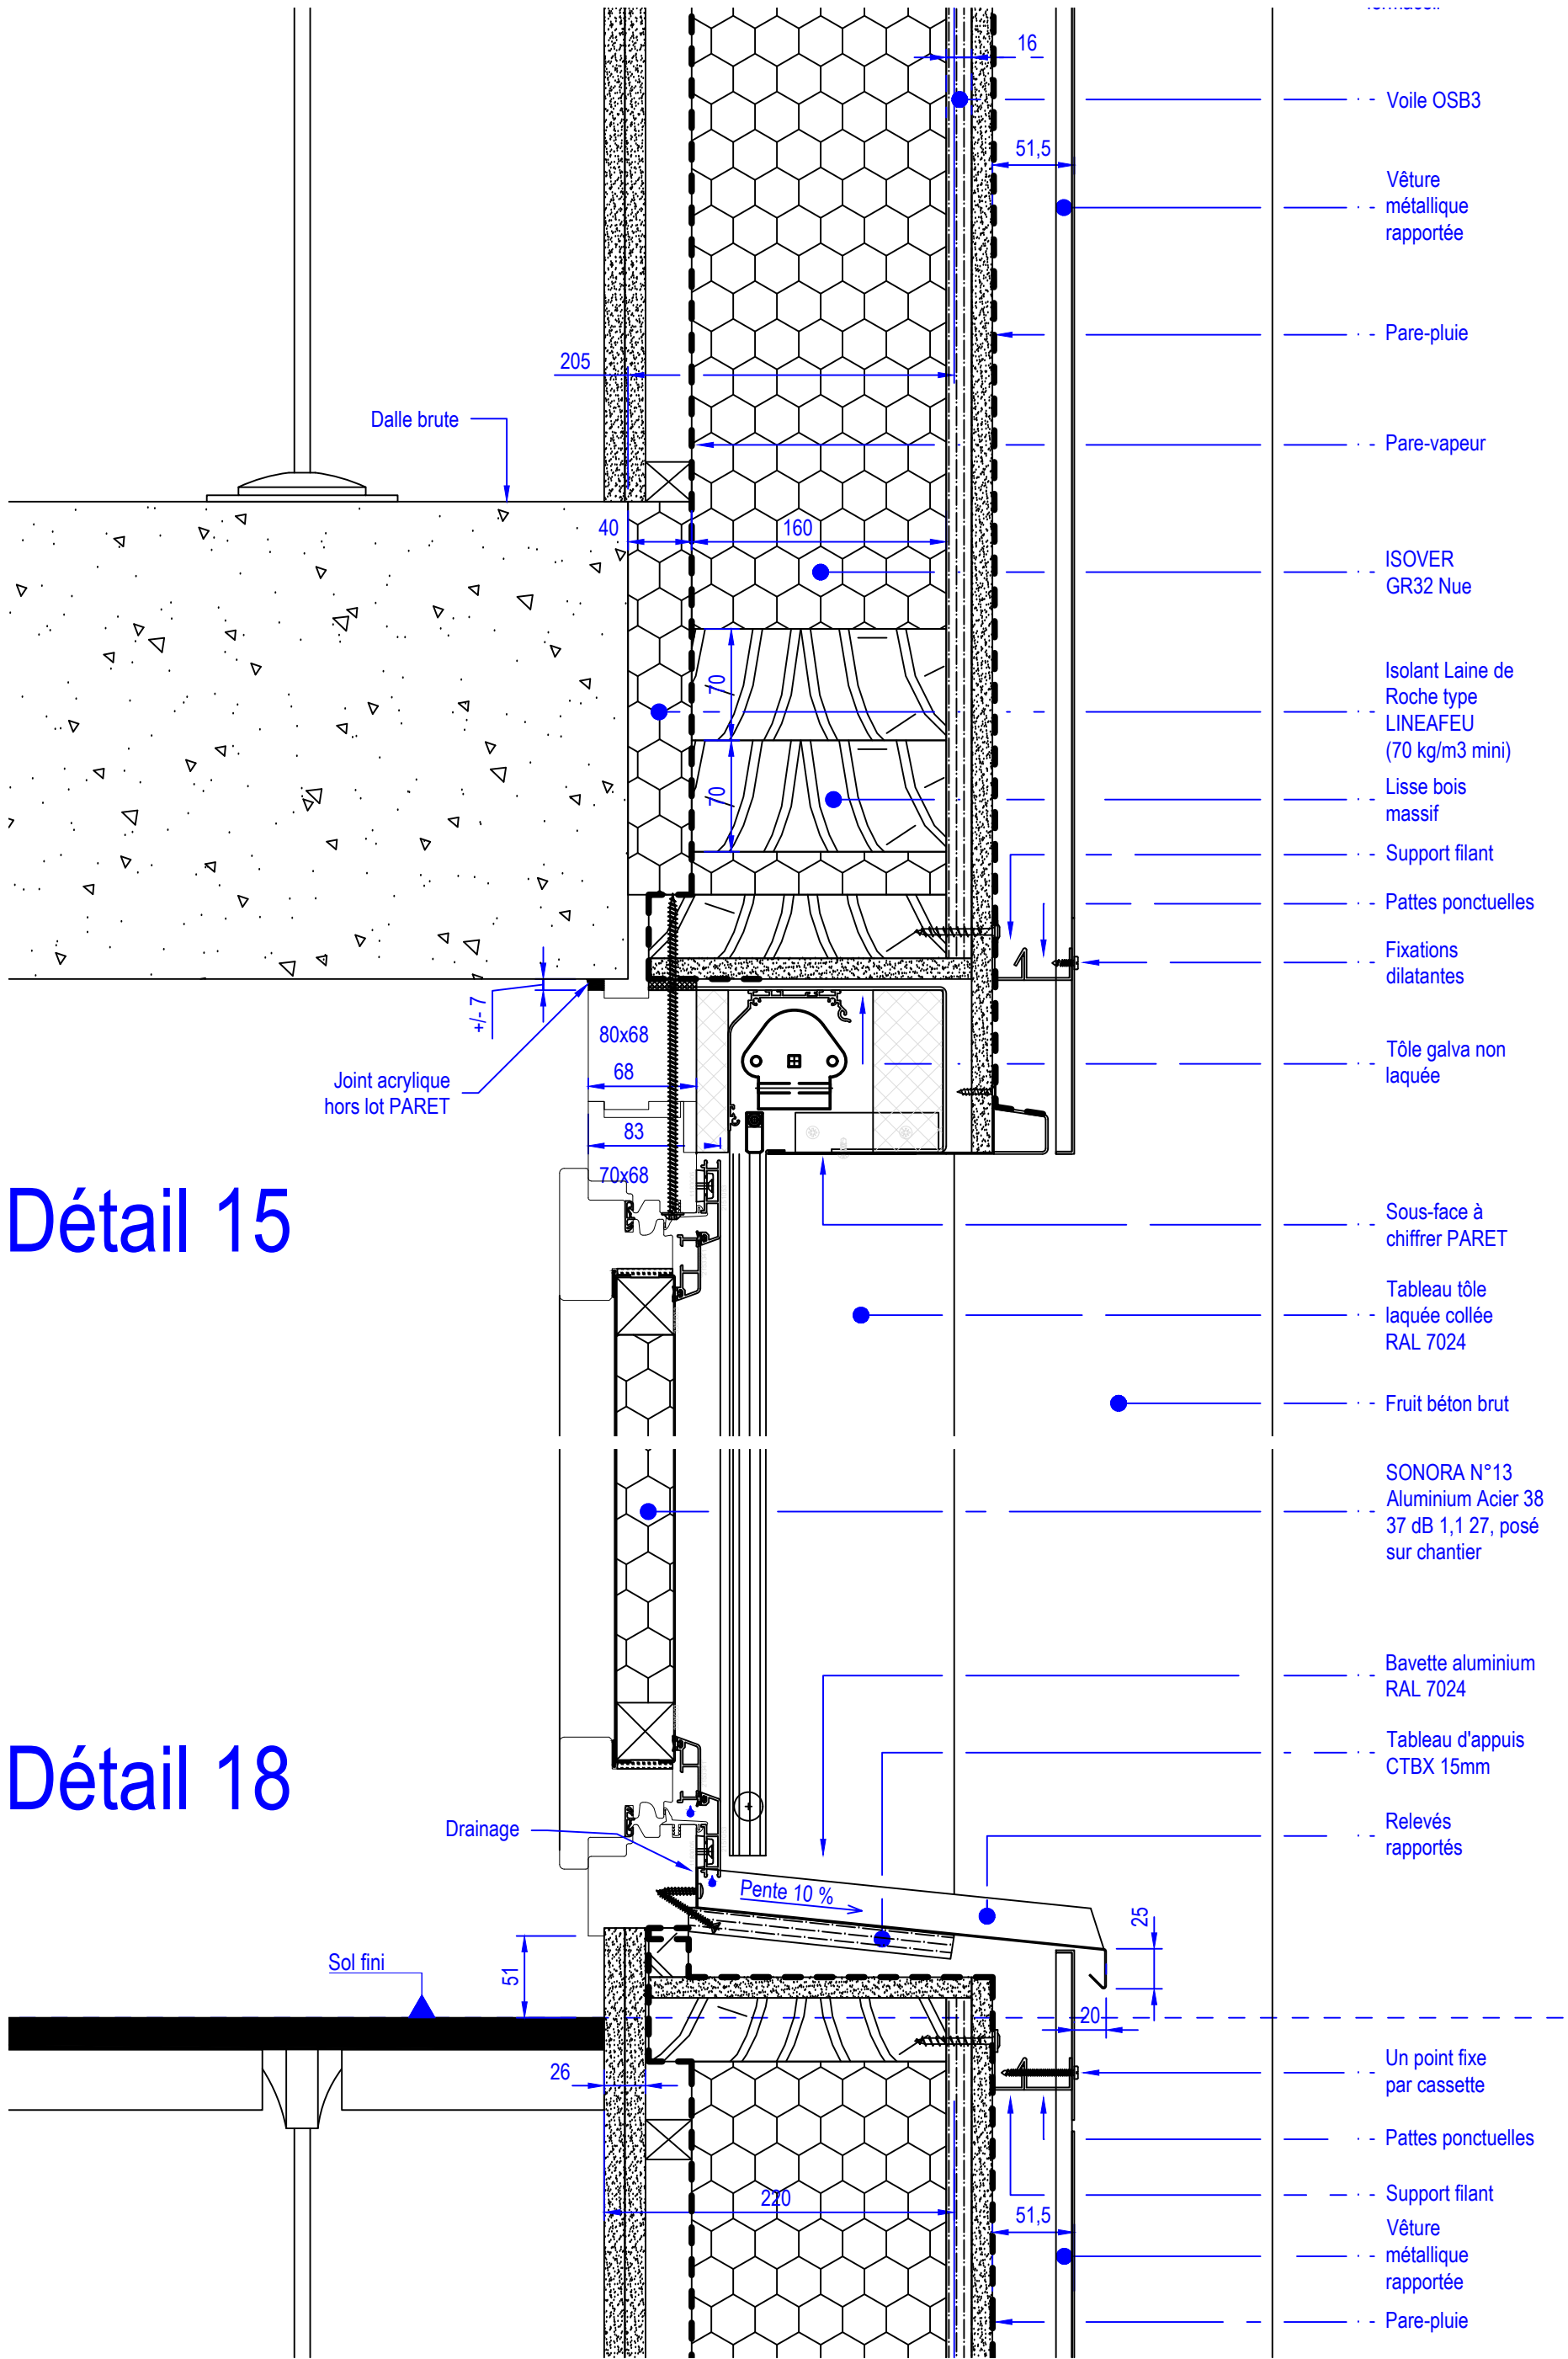

CARNET DE DETAILS											
CODE PROJET	PHASE	EMETTEUR	CORPS D'ETATS	TYPE	N° DOC	INDICE	NIVEAU	ZONE	DATE	FORMAT	ECHELLE
SPR	EXE	PAR	MEX	DET	08-550	D	TN	TZ	10/07/2023	A3	1/4

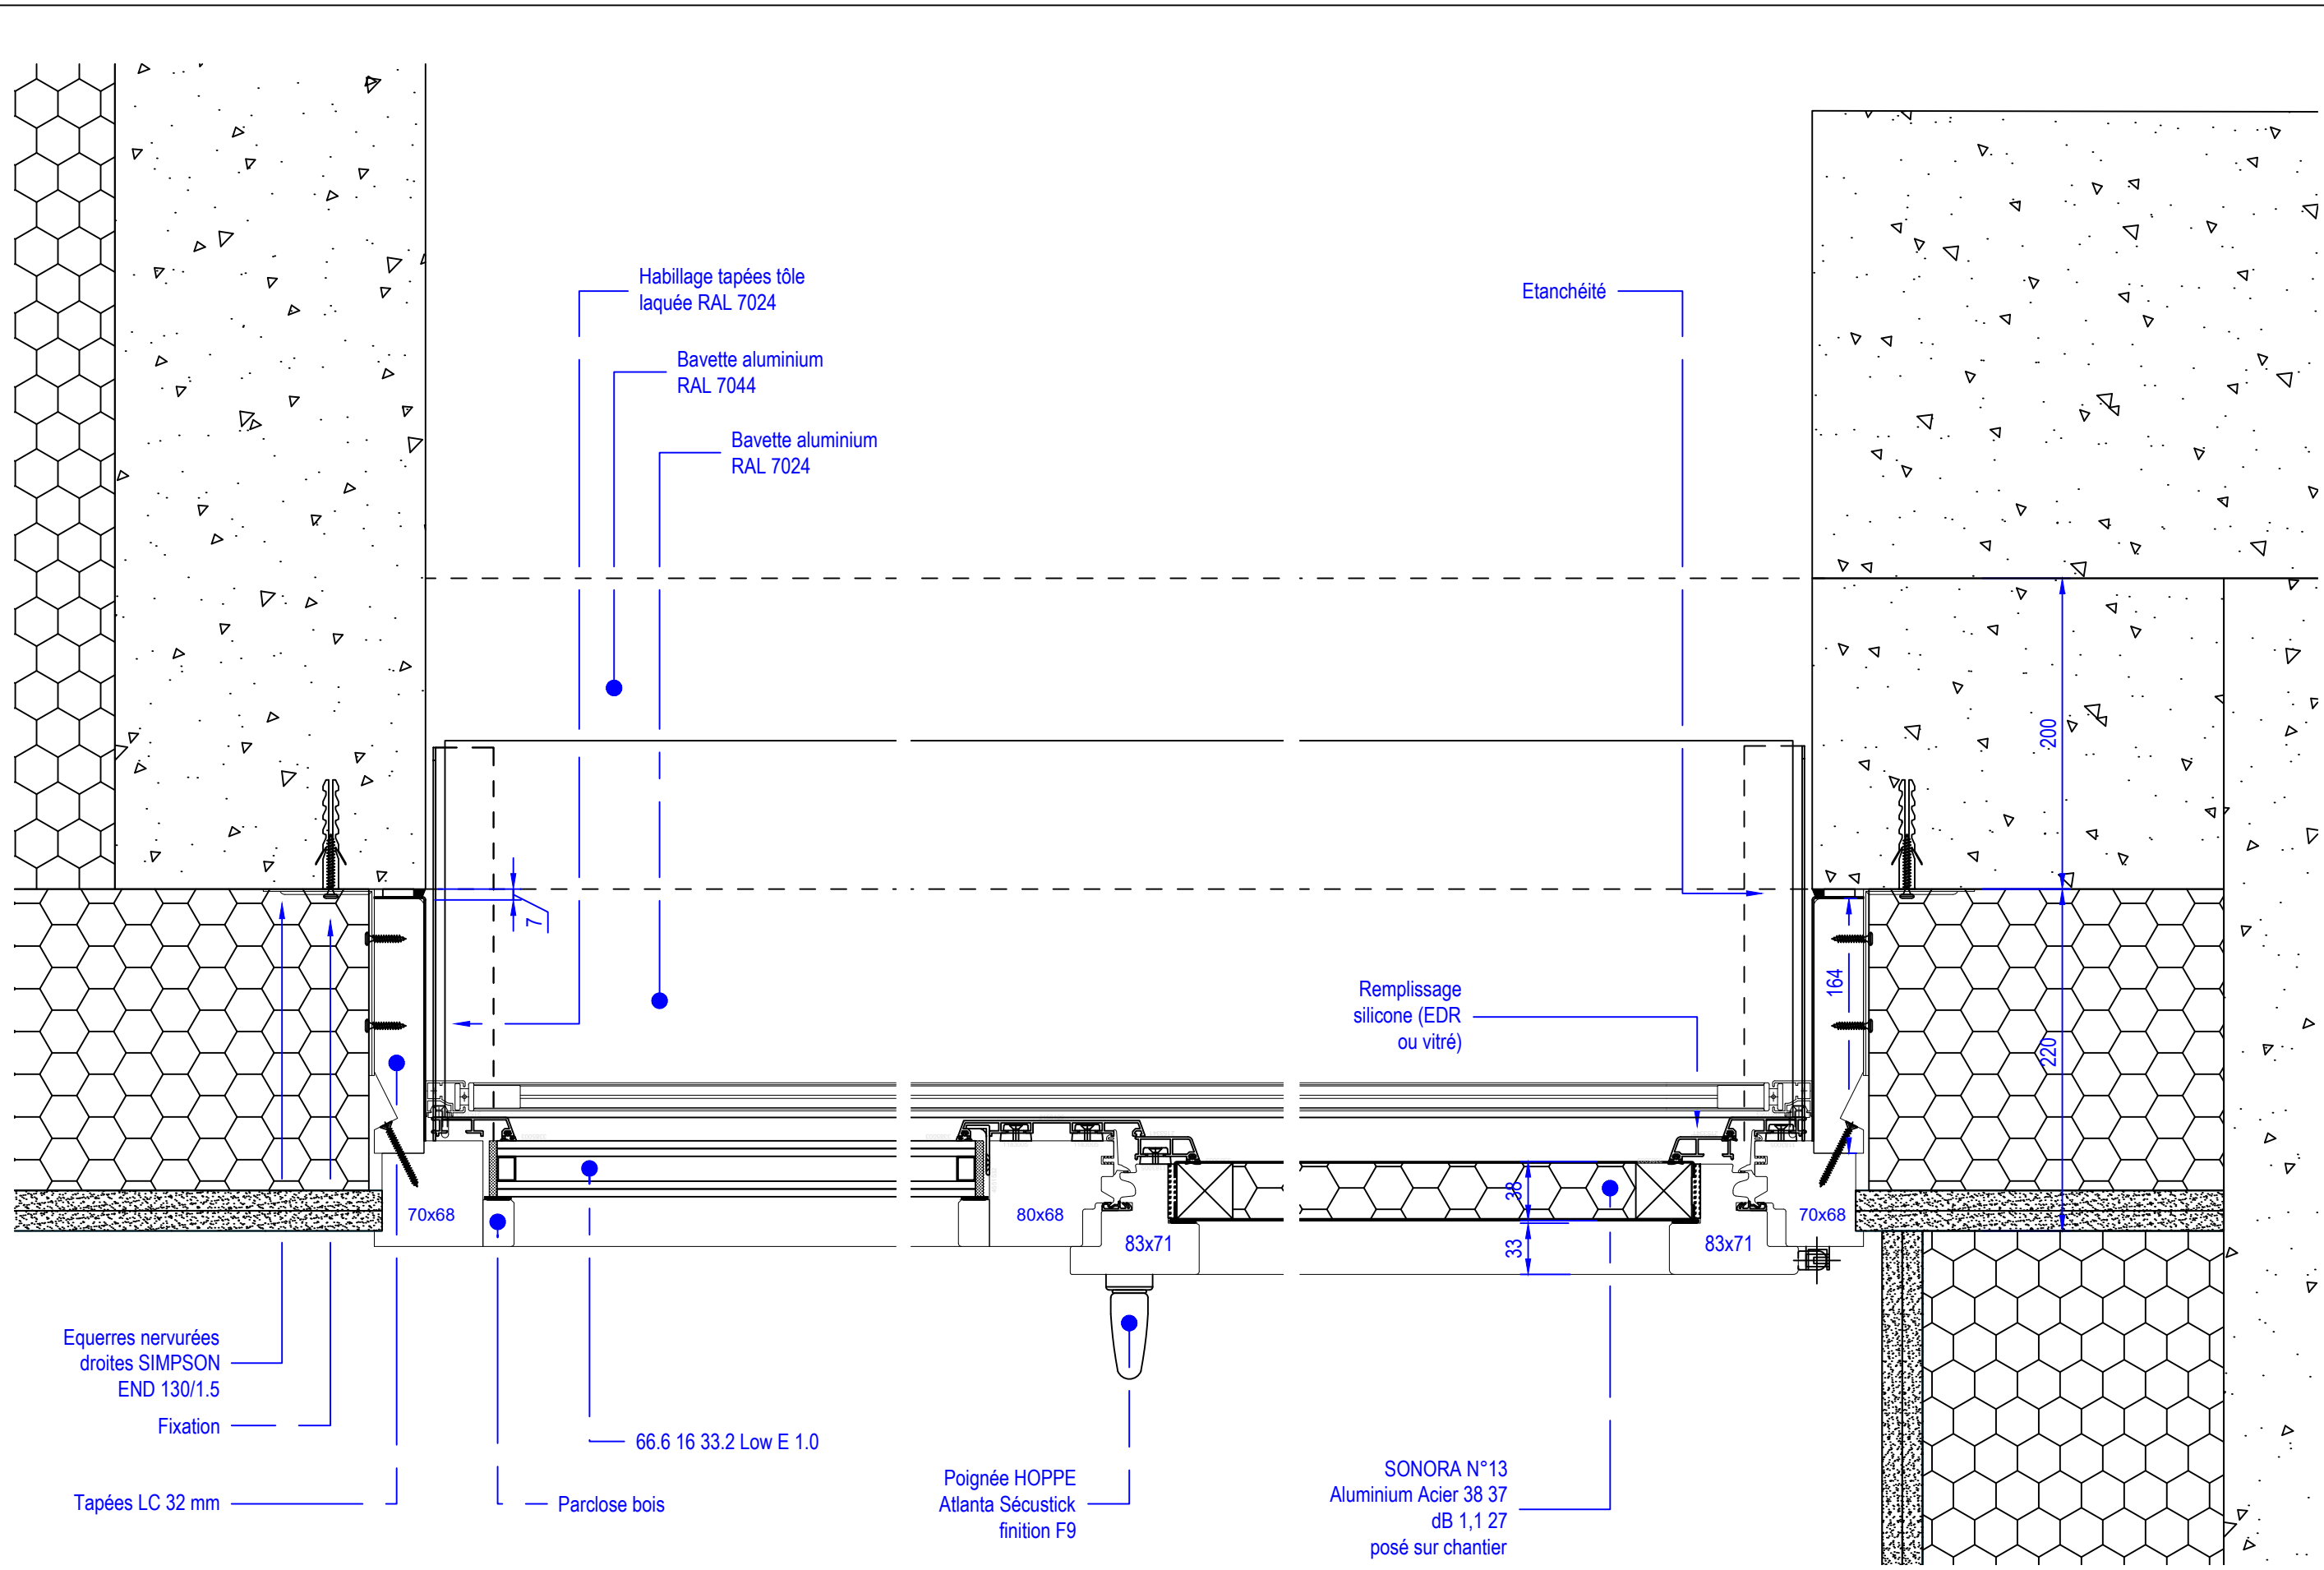

Détail 19

Détail 14

Détail 20


CARNET DE DETAILS

CODE PROJET	SPR	PHASE	EXE	EMETTEUR	PAR	CORPS D'ETATS	MEX	TYPE	DET	N° DOC	08-550	INDICE	D	NIVEAU	TN	ZONE	TZ	DATE	10/07/2023	FORMAT	A3	ECHELLE	1/4
-------------	-----	-------	-----	----------	-----	---------------	-----	------	-----	--------	--------	--------	---	--------	----	------	----	------	------------	--------	----	---------	-----

Détail 21

Détail 23

Détail 22

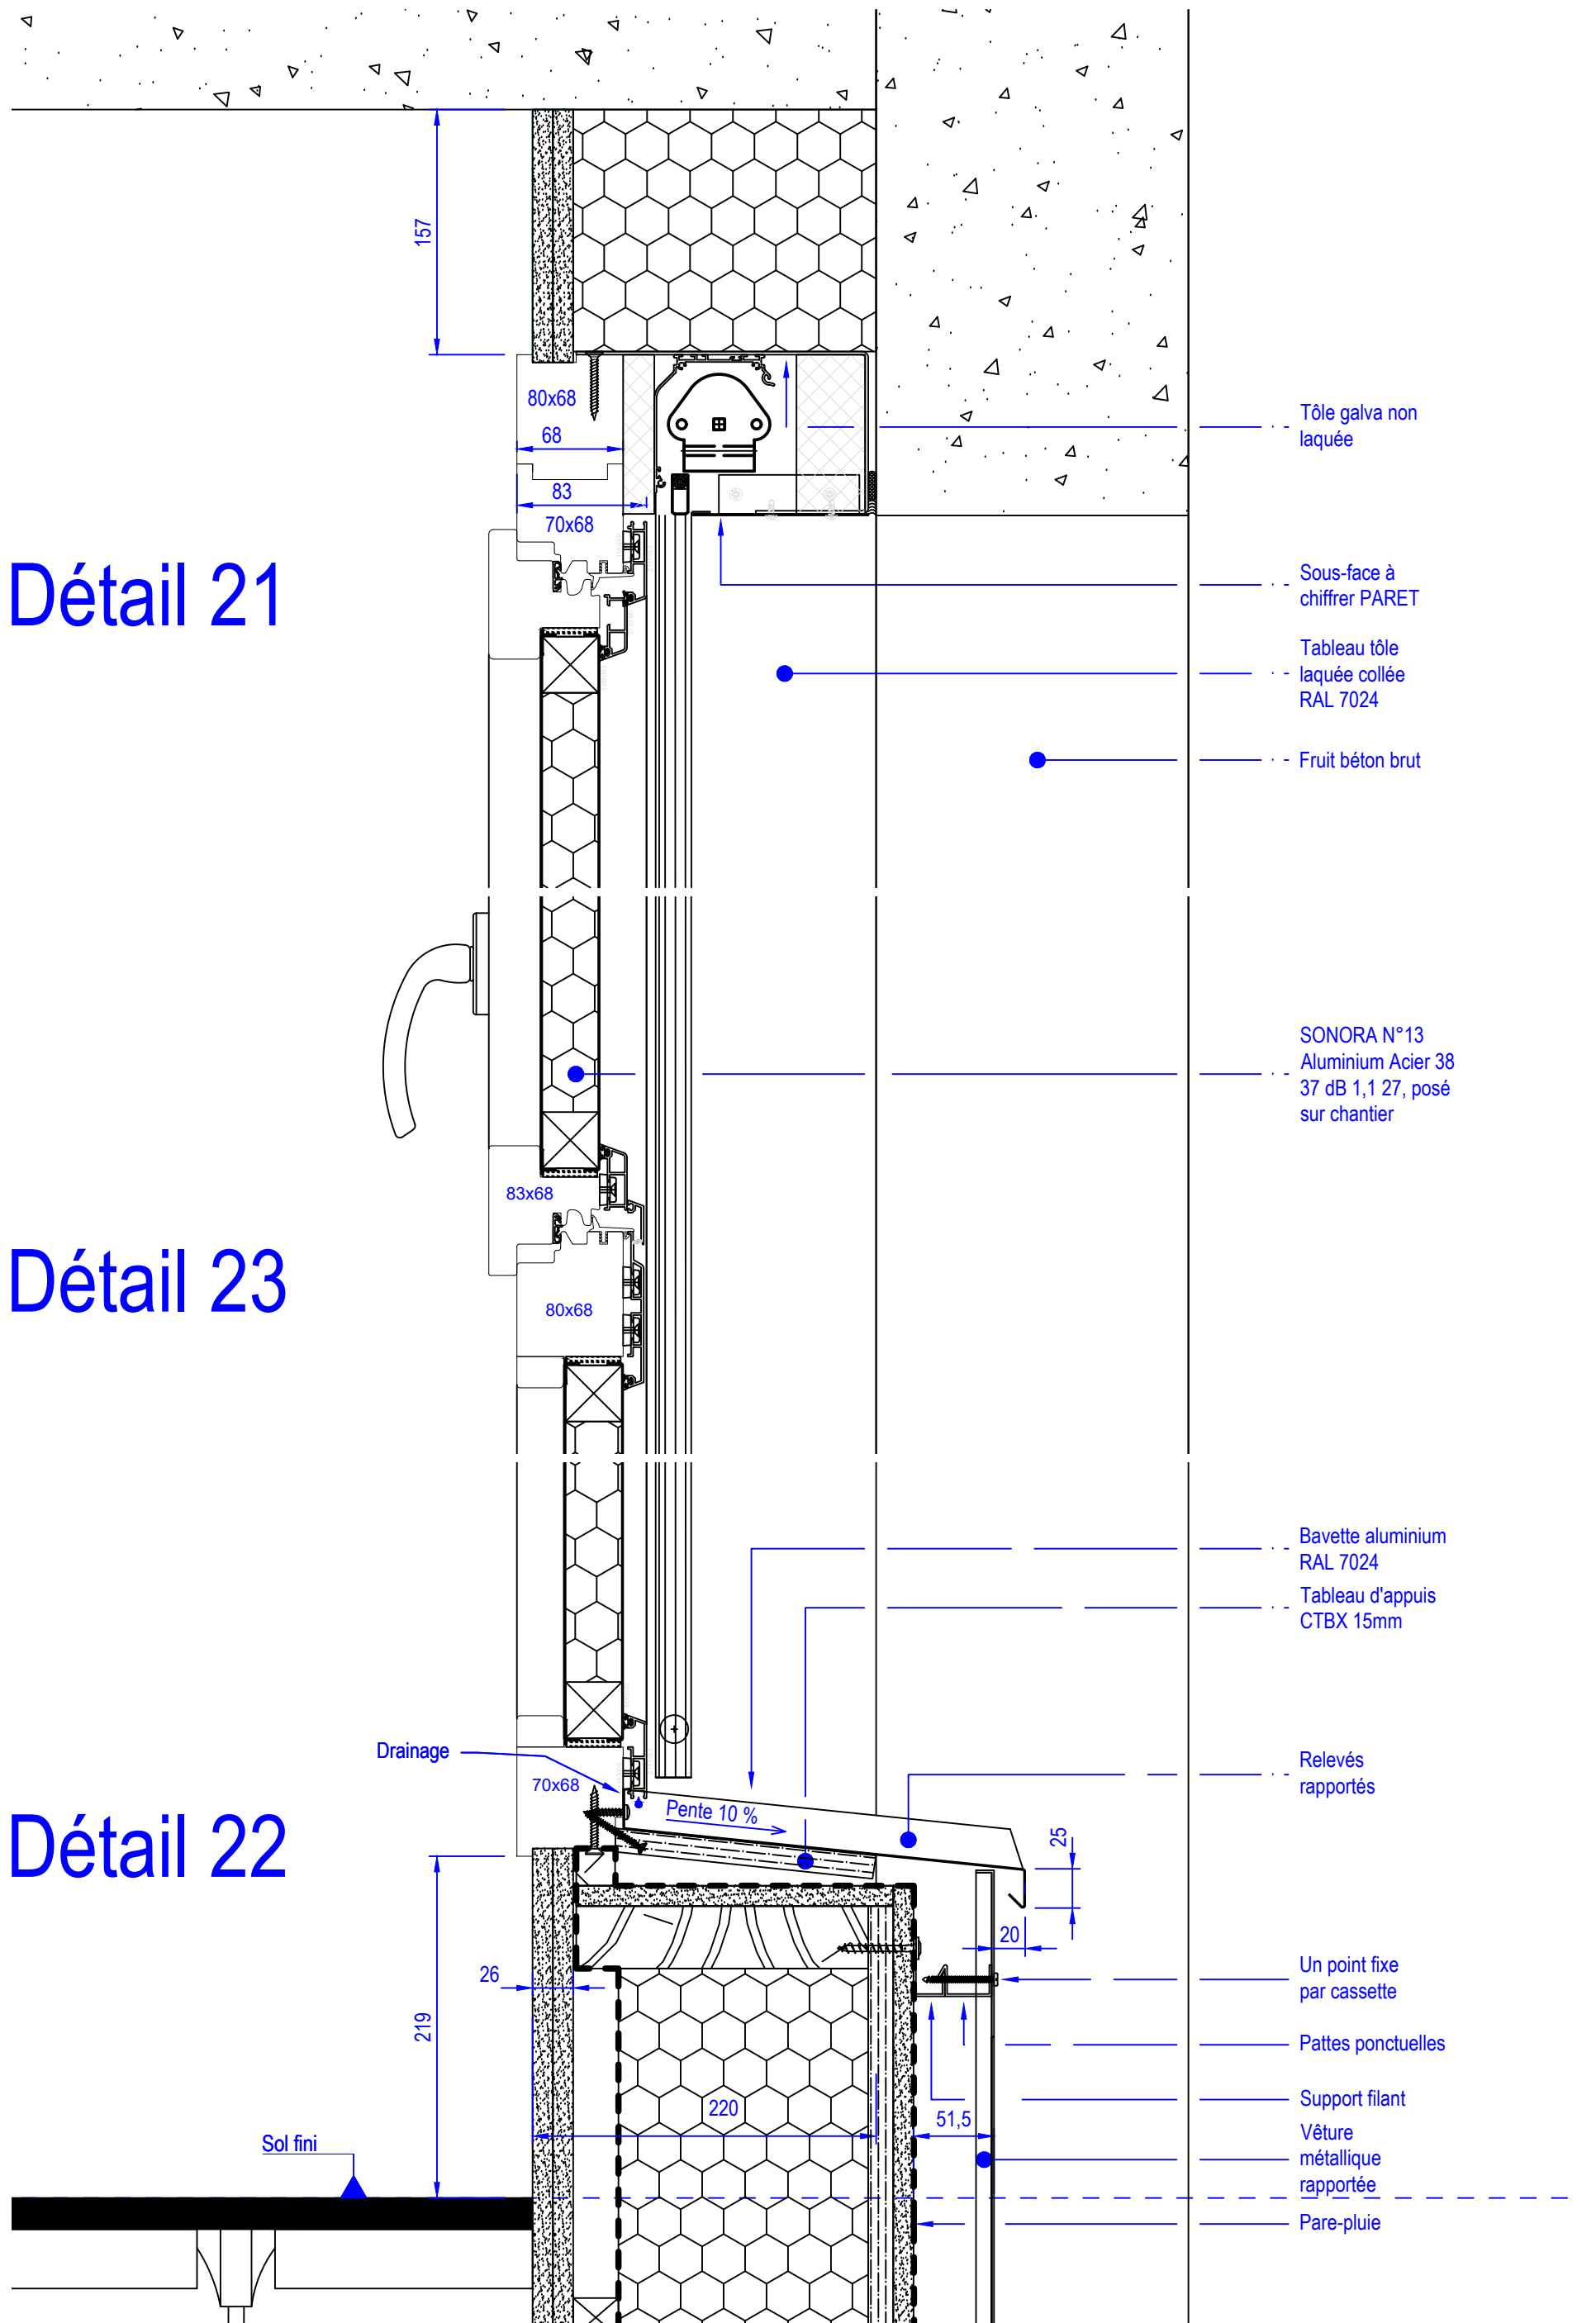

Tôle galva non laquée

Sous-face à chiffrer PARET

Tableau tôle laquée collée RAL 7024

Fruit béton brut

SONORA N°13 Aluminium Acier 38 37 dB 1,1 27, posé sur chantier

Bavette aluminium RAL 7024

Tableau d'appuis CTBX 15mm

Relevés rapportés

Un point fixe par cassette

Pattes ponctuelles

Support filant

Vêtire métallique rapportée


Pare-pluie

TITRE DU DOCUMENT


CARNET DE DETAILS

CODE PROJET	PHASE	EMETTEUR	CORPS D'ETATS	TYPE	N° DOC	INDICE	NIVEAU	ZONE	DATE	FORMAT	ECHELLE
SPR	EXE	PAR	MEX	DET	08-550	D	TN	TZ	10/07/2023	A3	1/4

Détail 24

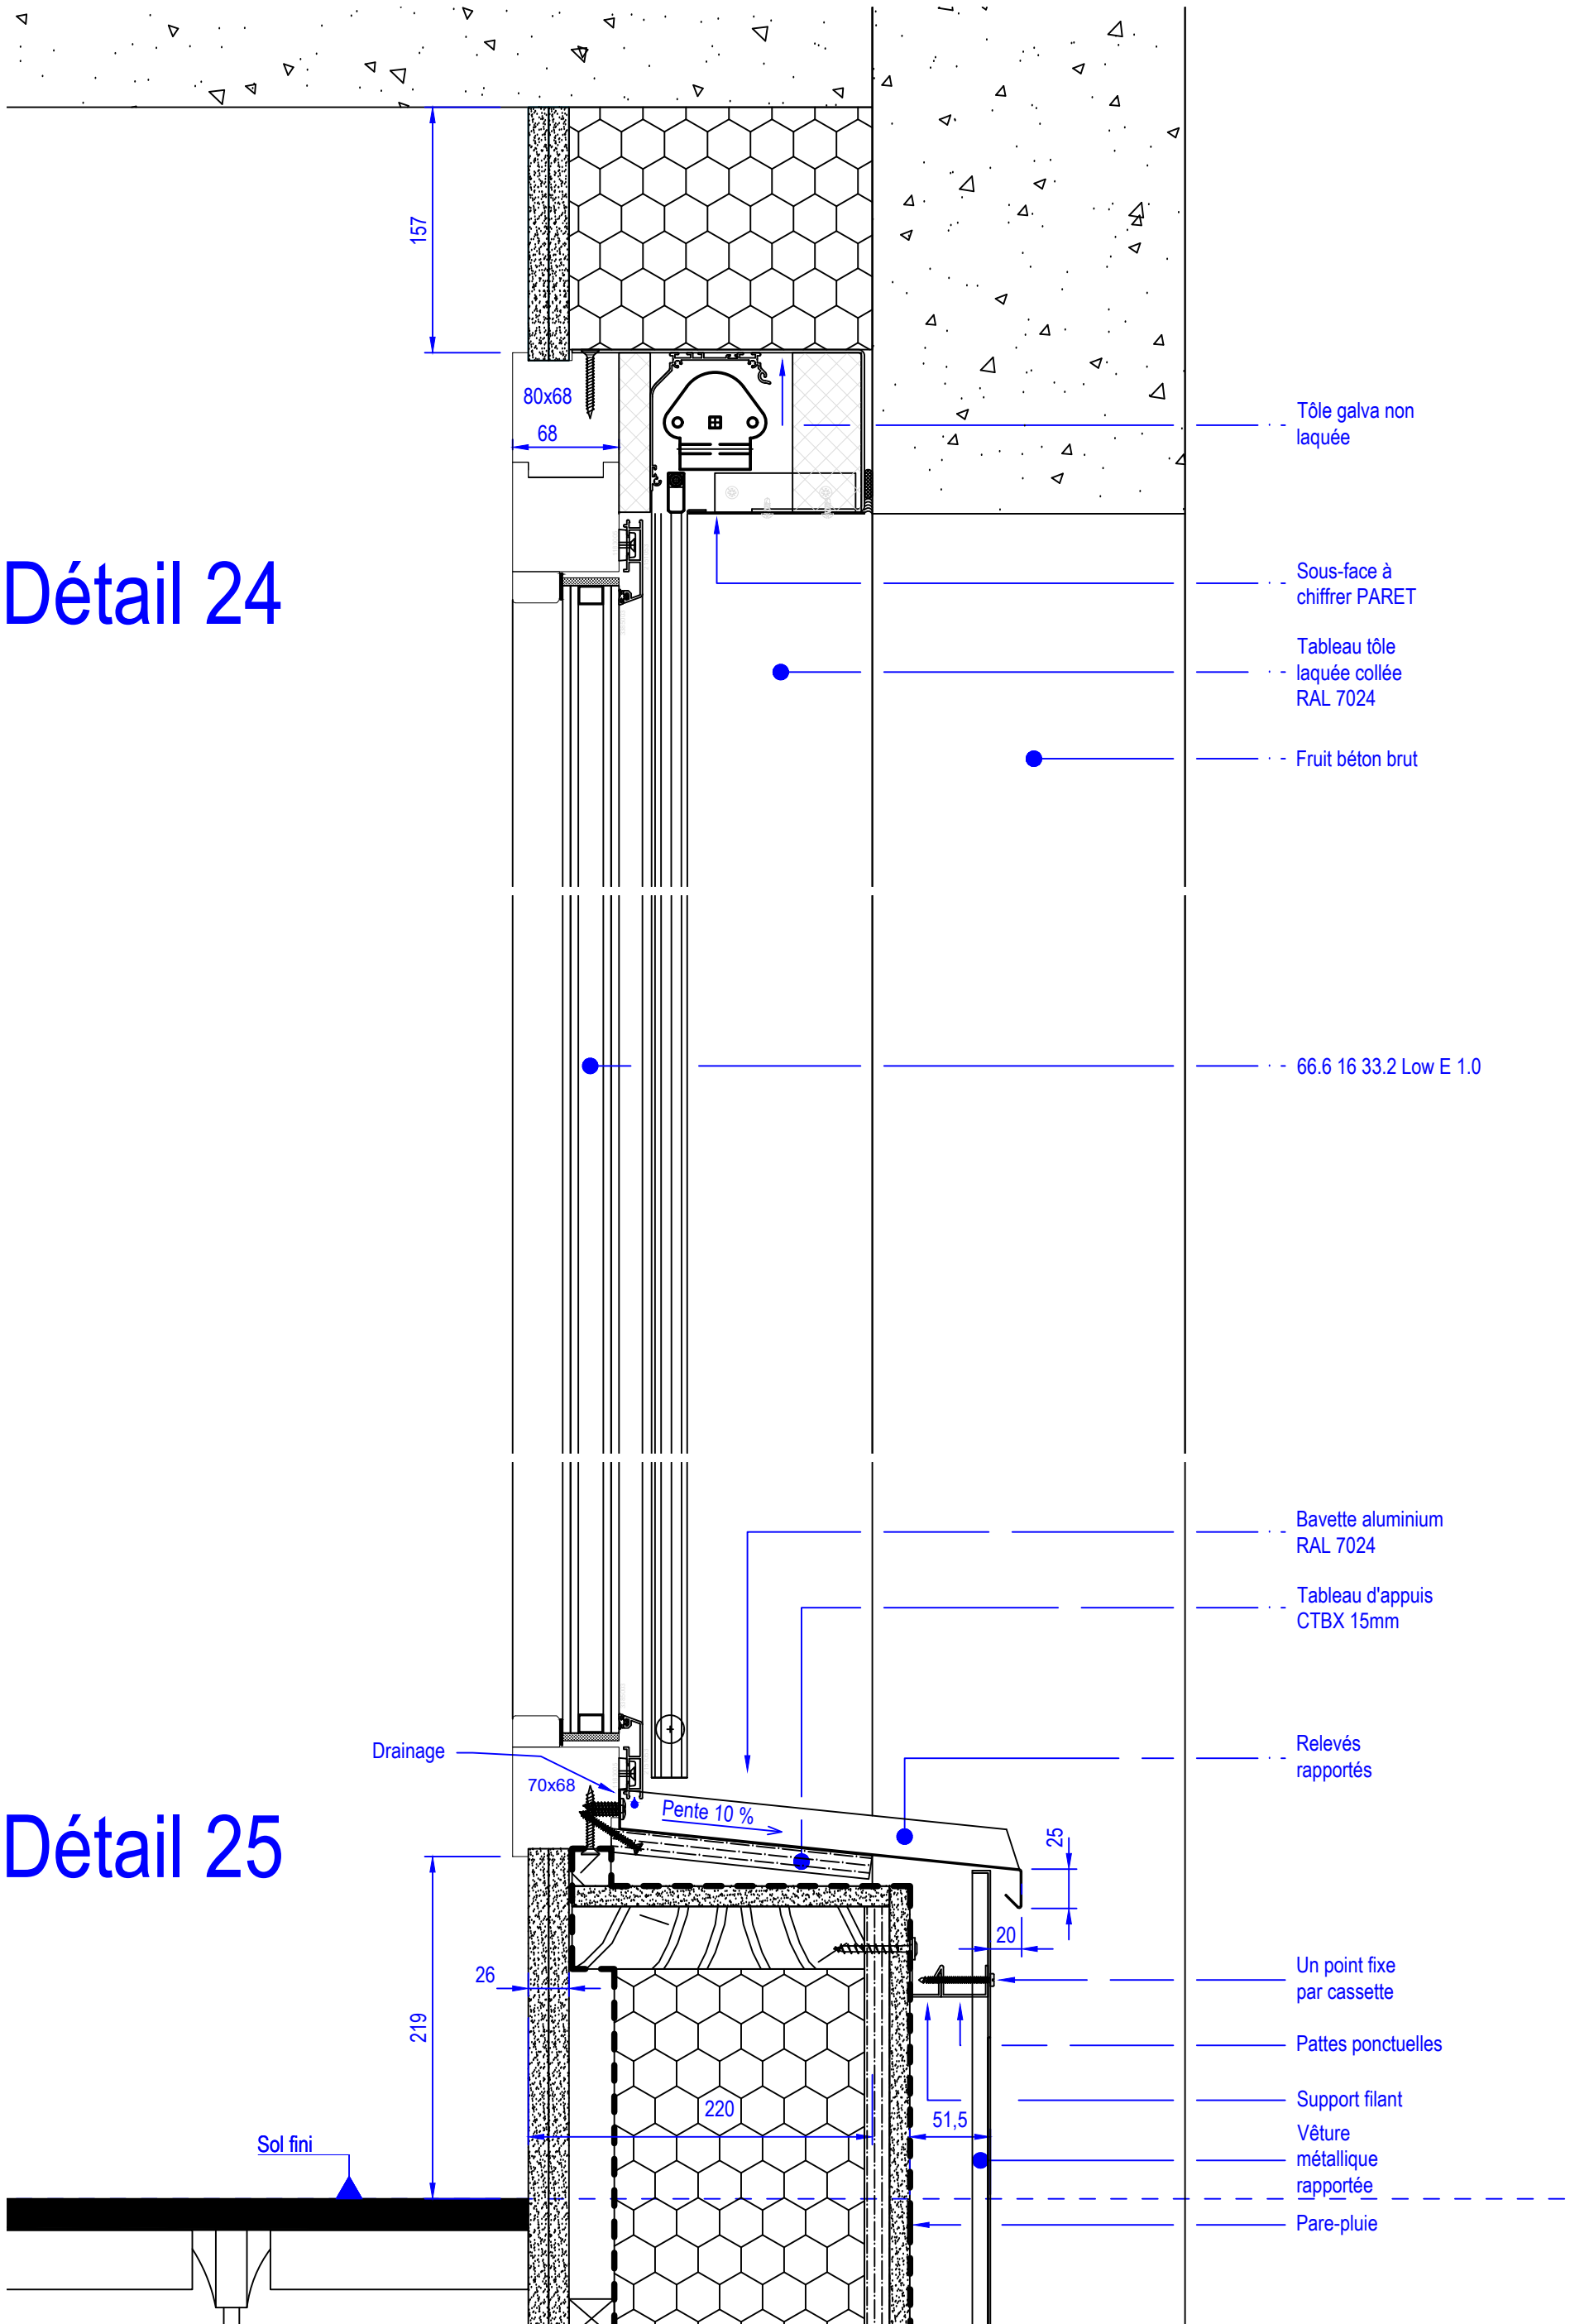


Détail 25

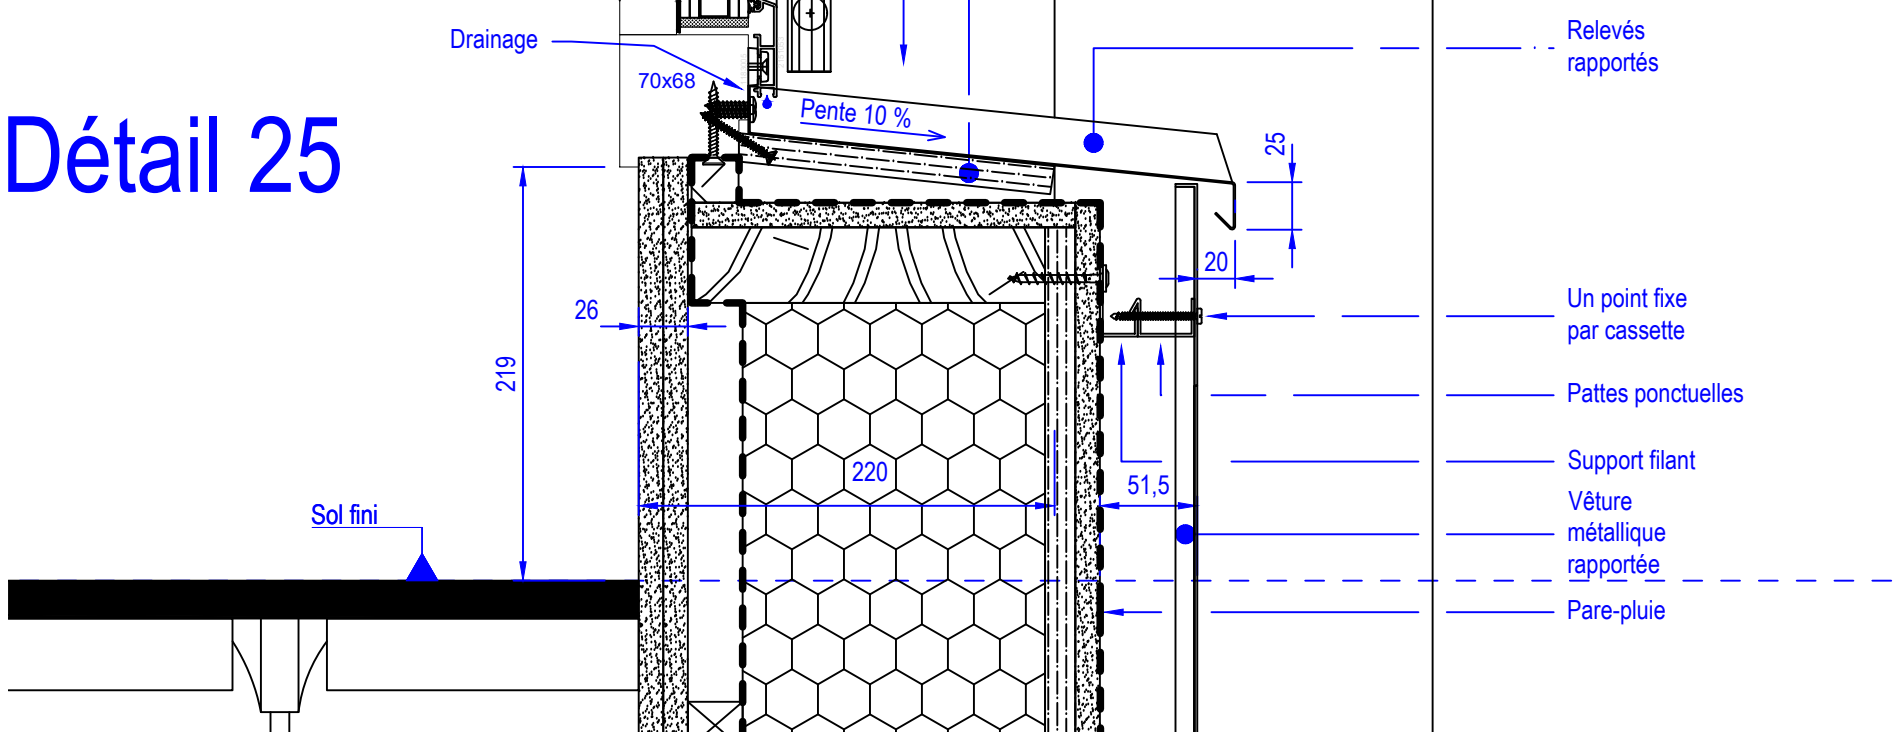


CARNET DE DETAILS											
CODE PROJET	PHASE	EMETTEUR	CORPS D'ETATS	TYPE	N° DOC	INDICE	NIVEAU	ZONE	DATE	FORMAT	ECHELLE
SPR	EXE	PAR	MEX	DET	08-550	D	TN	TZ	10/07/2023	A3	1/4

Détail 26

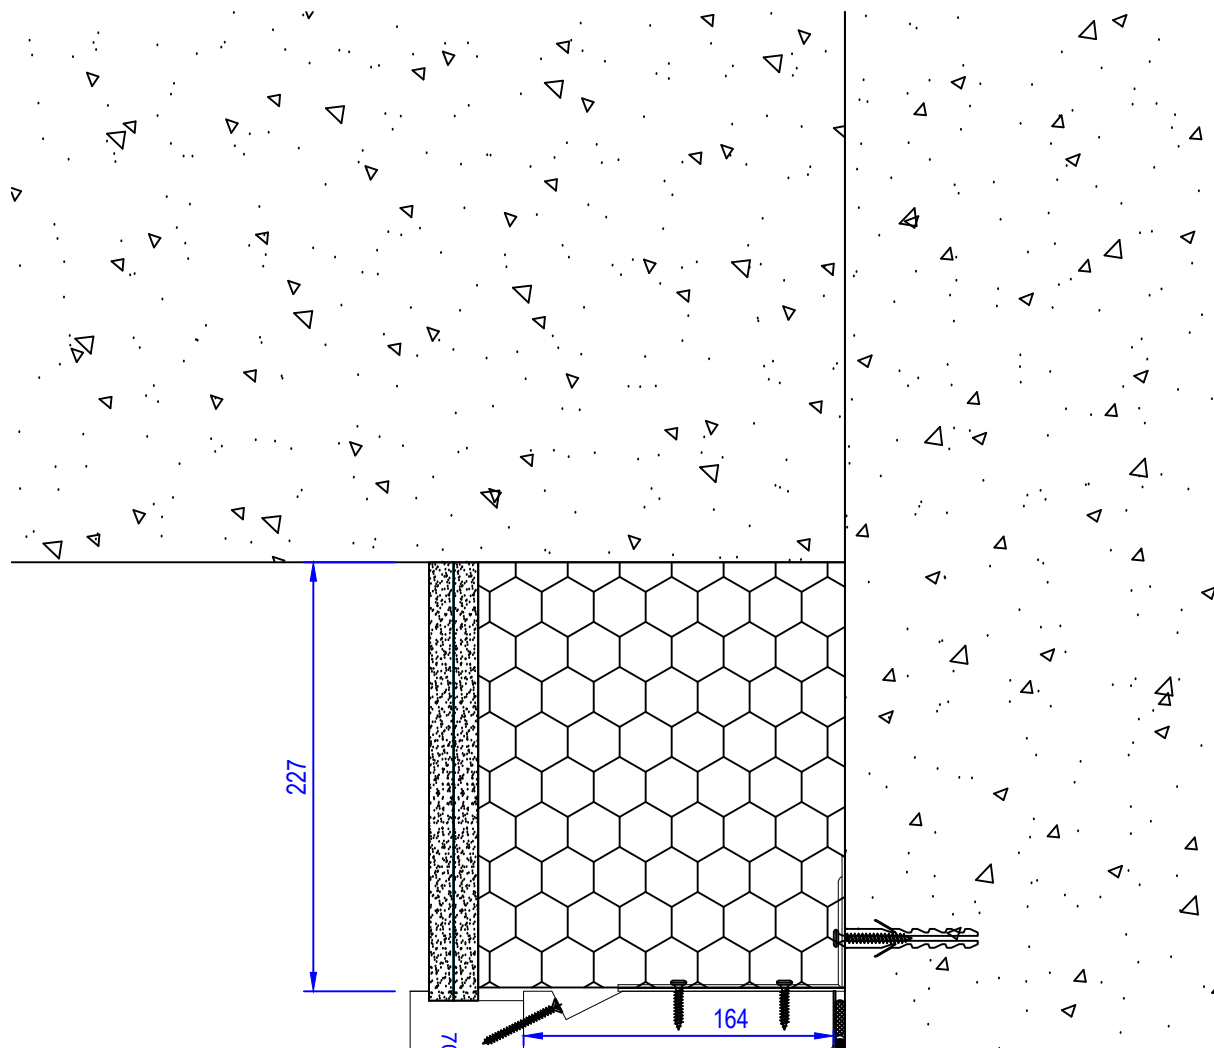


- Tableau tôle laquée collée RAL 7024
- 66.6 16 33.2 Low E 1.0
- Fruit béton brut

Détail 27

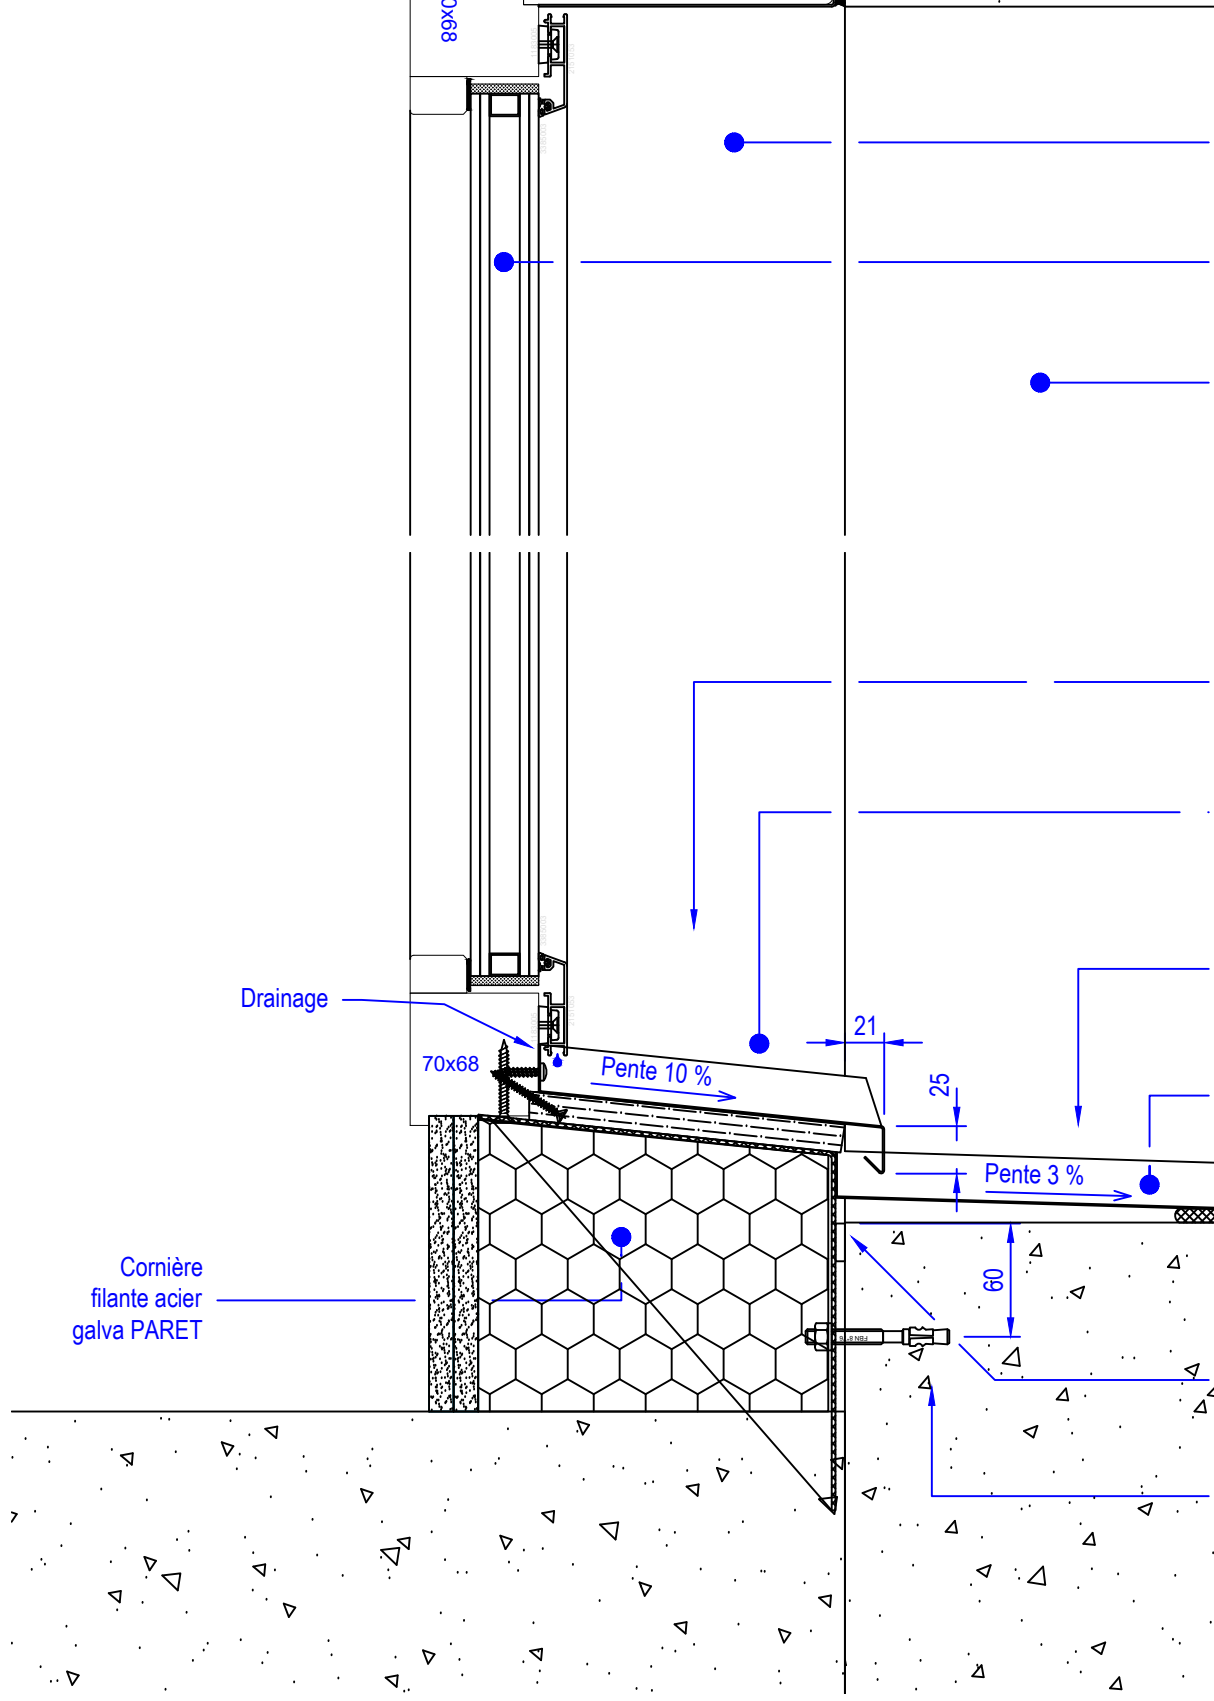


- Bavette aluminium RAL 7024
- Tableau d'appuis CTBX 15mm
- Bavette aluminium RAL 7044
- Relevés rapportés
- Etanchéité
- SPIT FIX 3 - M8x70/20-10

CARNET DE DETAILS											
CODE PROJET	PHASE	EMETTEUR	CORPS D'ETATS	TYPE	N° DOC	INDICE	NIVEAU	ZONE	DATE	FORMAT	ECHELLE
SPR	EXE	PAR	MEX	DET	08-550	D	TN	TZ	10/07/2023	A3	1/4

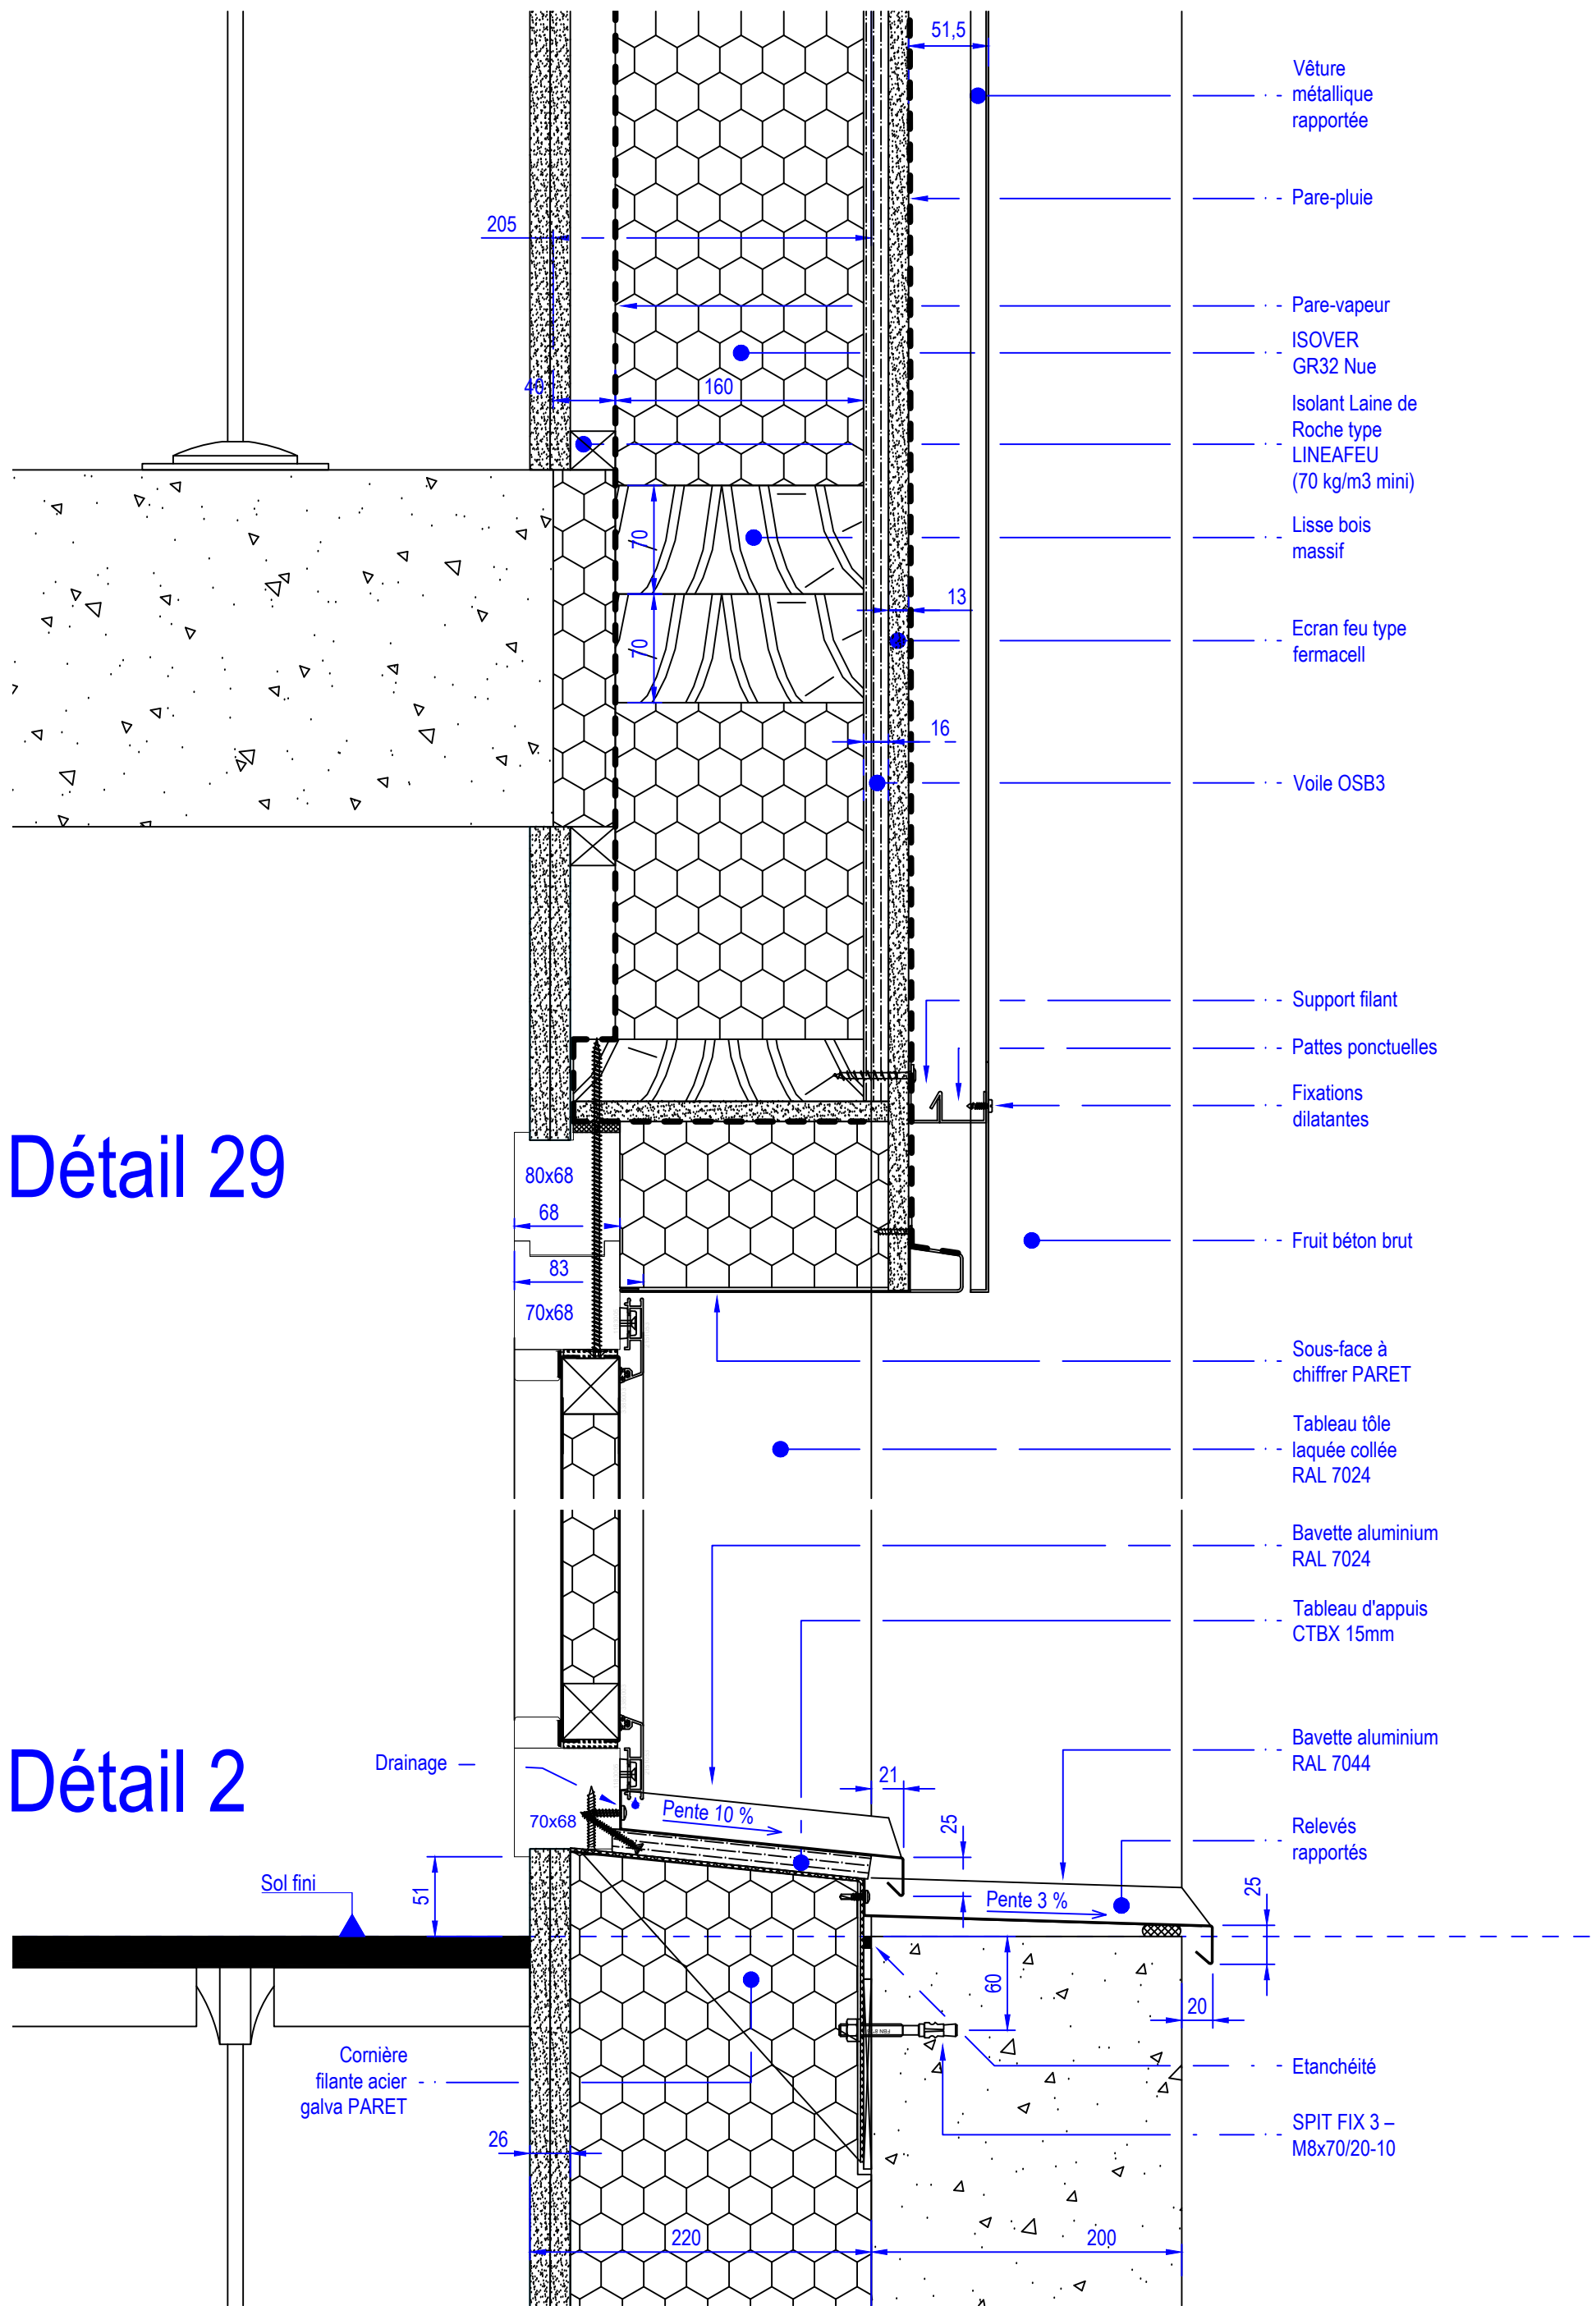


CARNET DE DETAILS											
CODE PROJET	PHASE	EMETTEUR	CORPS D'ETATS	TYPE	N° DOC	INDICE	NIVEAU	ZONE	DATE	FORMAT	ECHELLE
SPR	EXE	PAR	MEX	DET	08-550	D	TN	TZ	10/07/2023	A3	1/4

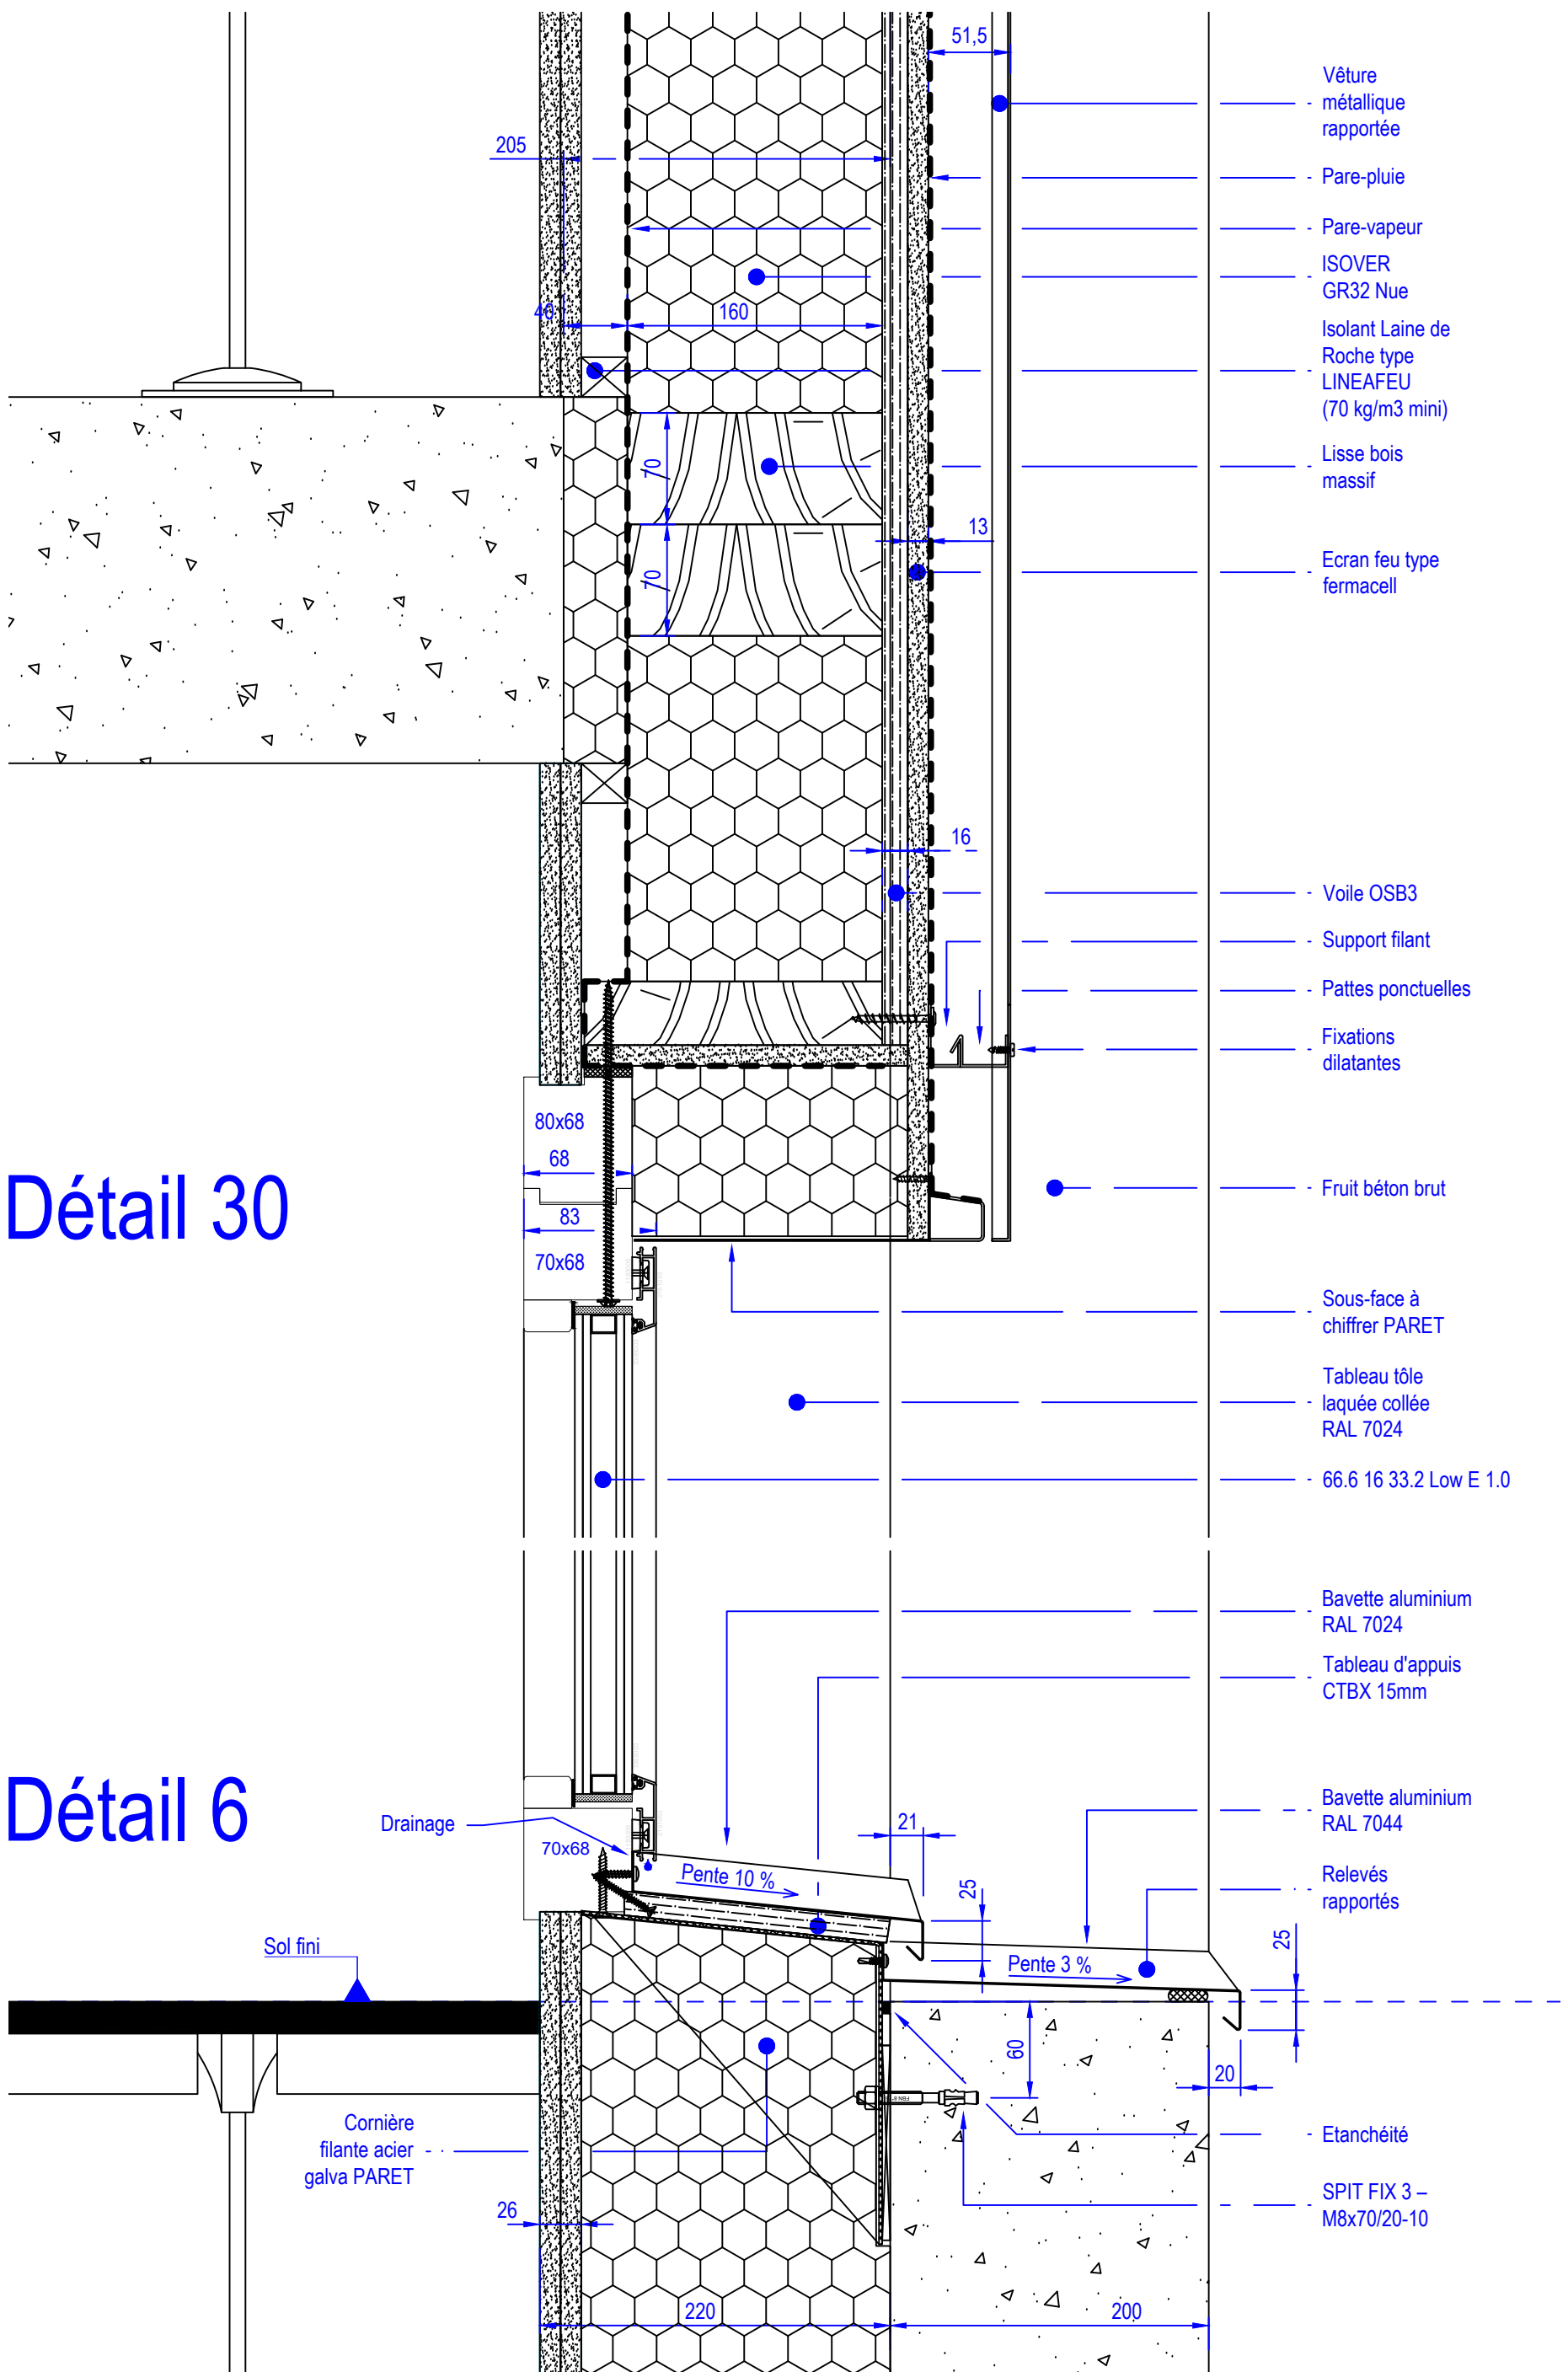

Détail 30


Détail 6

CARNET DE DETAILS											
CODE PROJET	PHASE	EMETTEUR	CORPS D'ETATS	TYPE	N° DOC	INDICE	NIVEAU	ZONE	DATE	FORMAT	ECHELLE
SPR	EXE	PAR	MEX	DET	08-550	D	TN	TZ	10/07/2023	A3	1/4

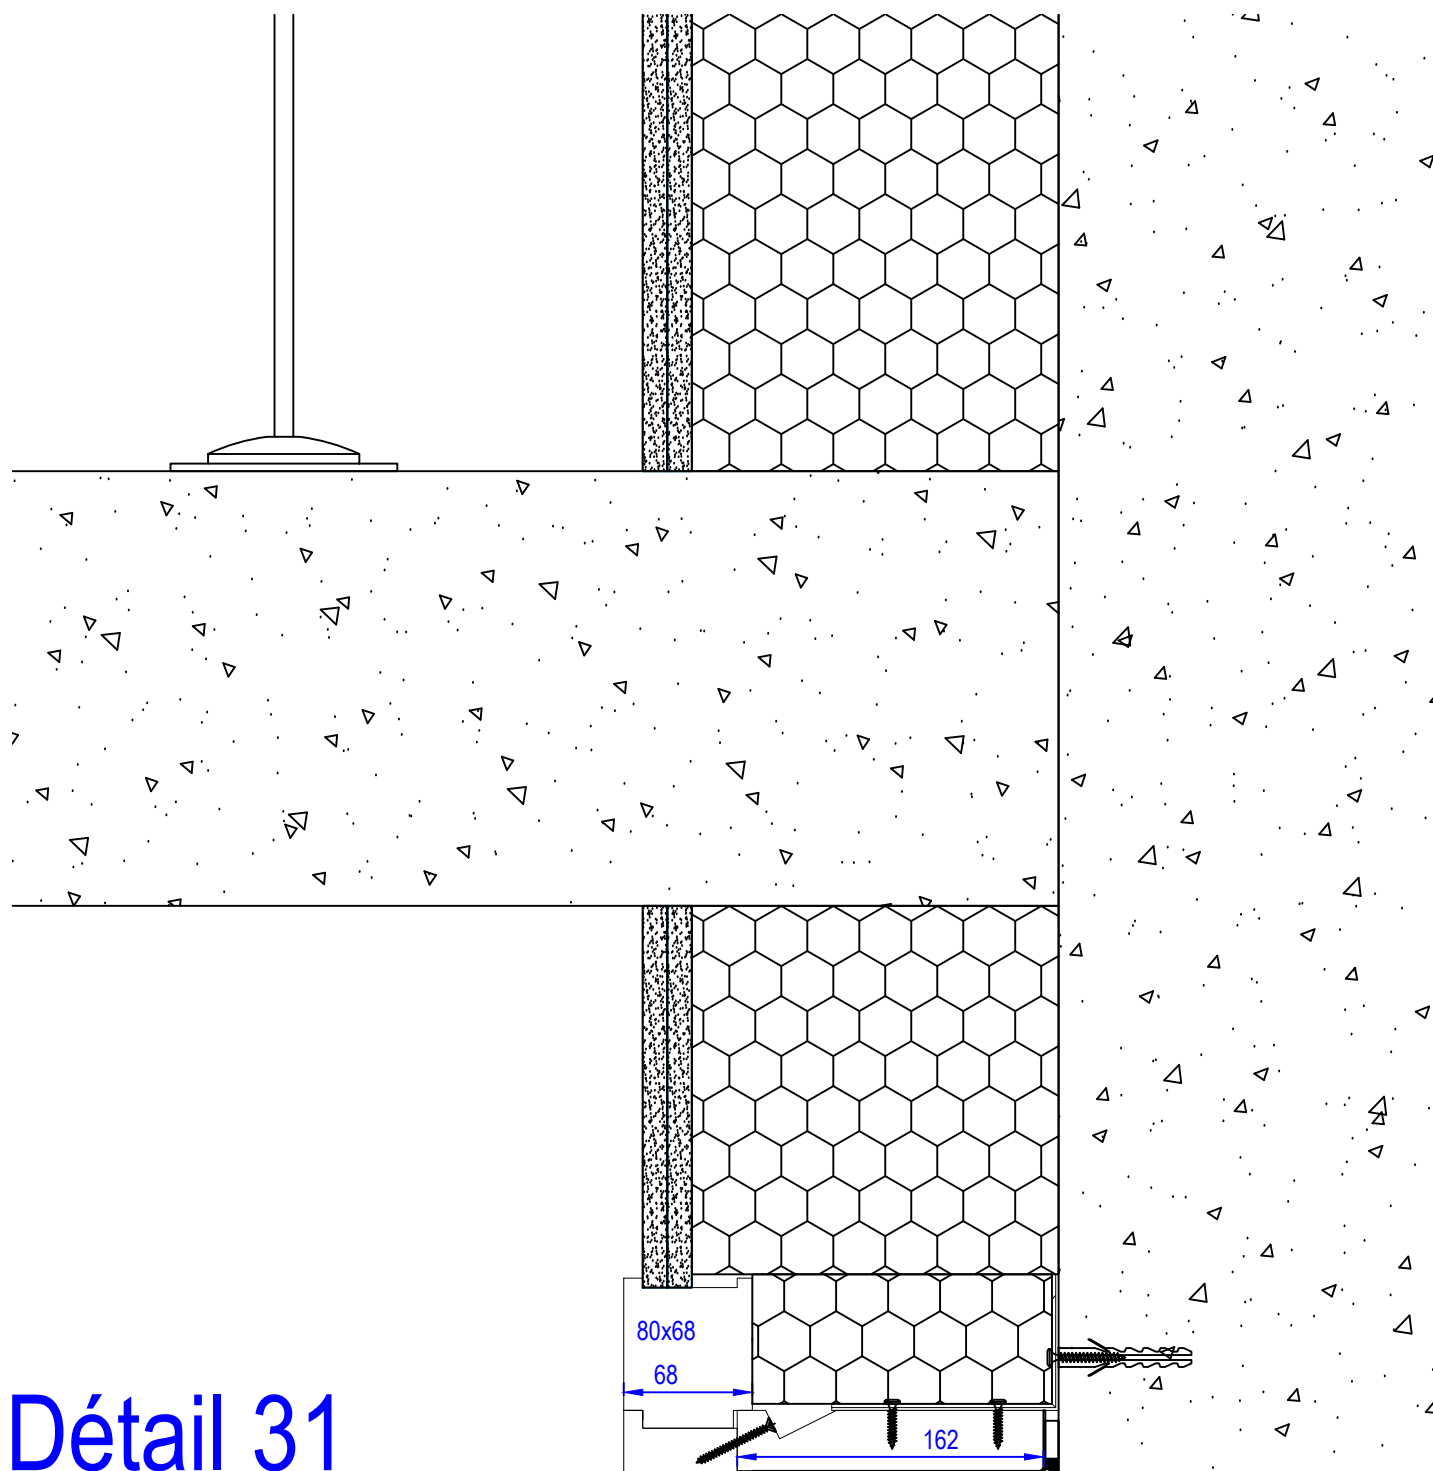

Détail 31

Détail 6

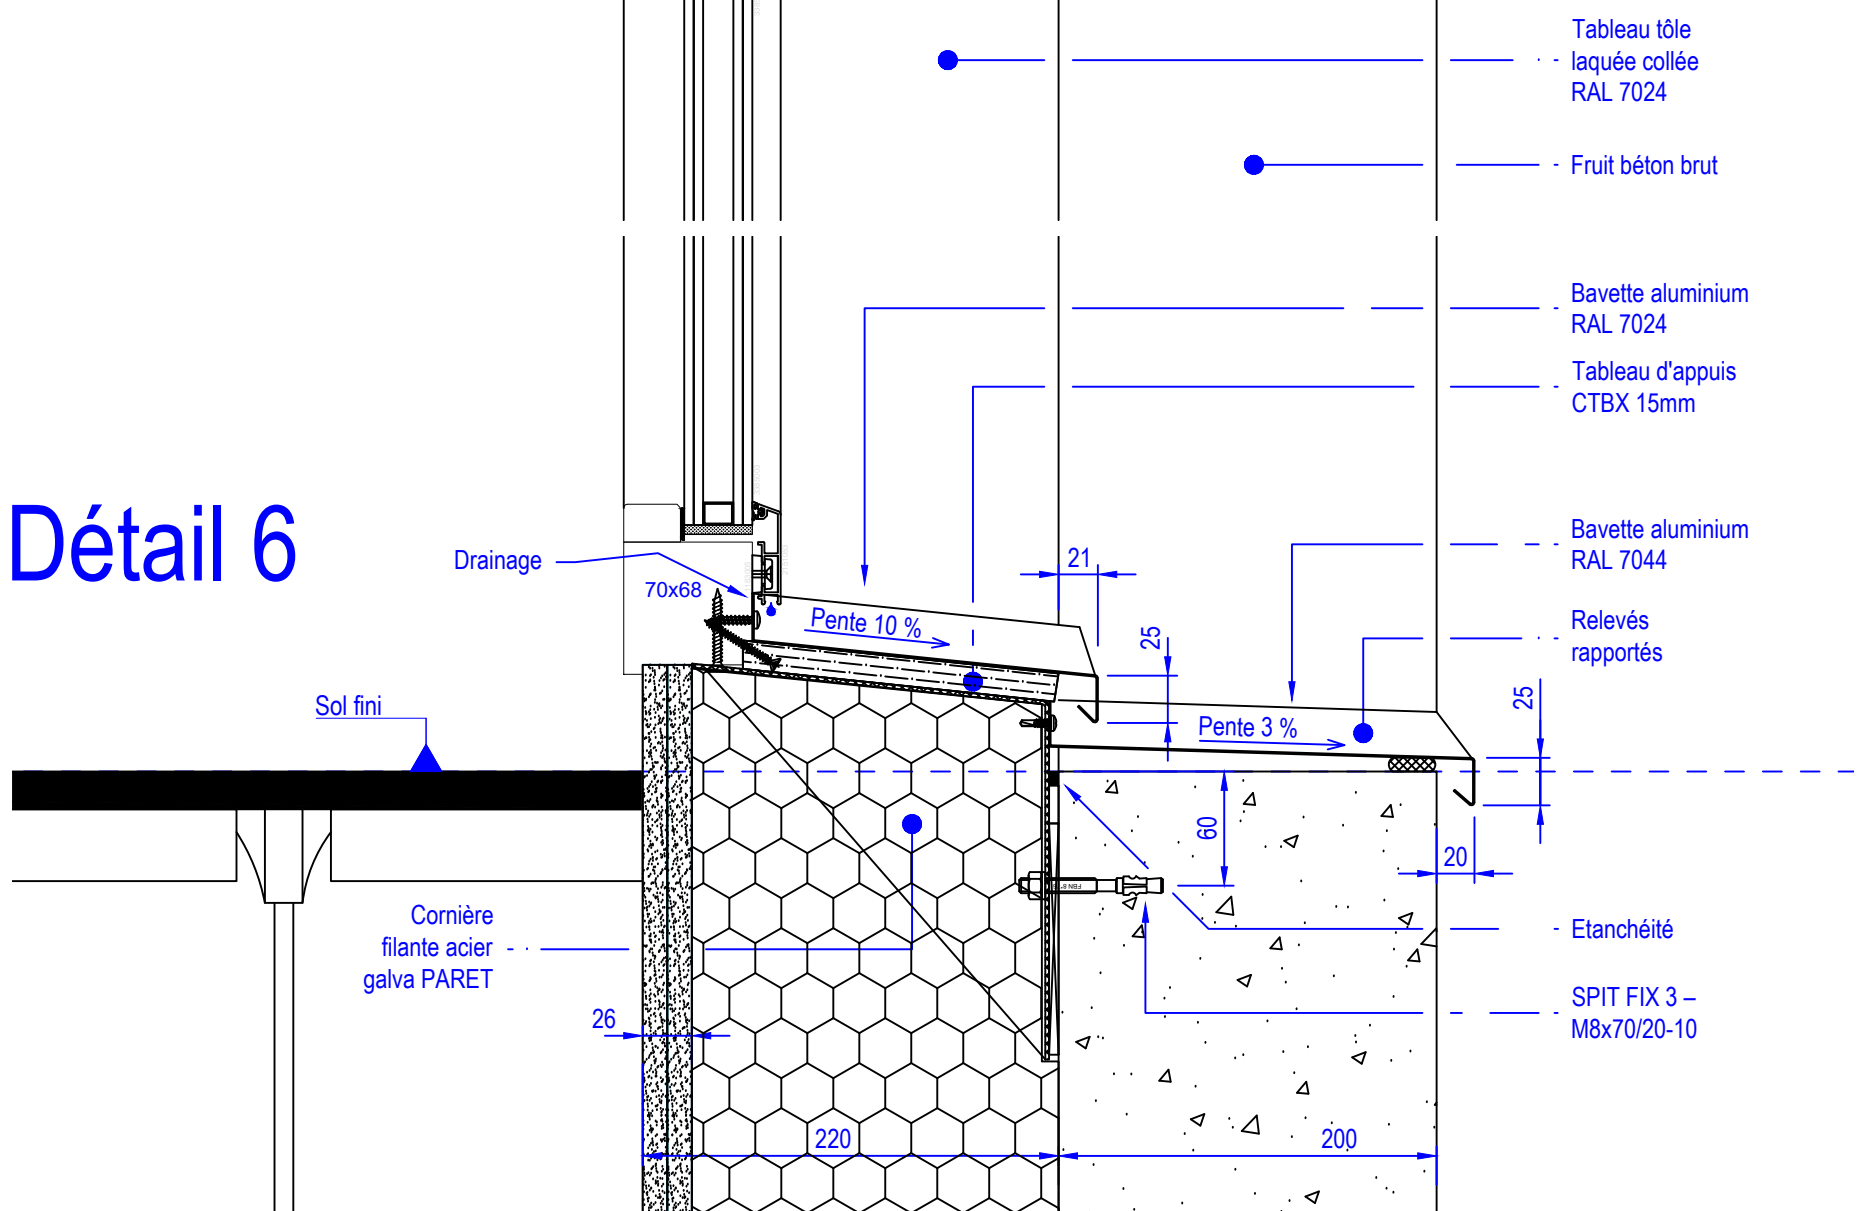

CARNET DE DETAILS											
CODE PROJET	PHASE	EMETTEUR	CORPS D'ETATS	TYPE	N° DOC	INDICE	NIVEAU	ZONE	DATE	FORMAT	ECHELLE
SPR	EXE	PAR	MEX	DET	08-550	D	TN	TZ	10/07/2023	A3	1/4