

[illegible]

An architectural rendering of a proposed new building for the University of the Pacific. The building is a multi-story structure with a curved, cylindrical section on the left and a more rectangular section on the right. It features a light-colored, possibly wood-clad or metal-clad, exterior with large glass windows and balconies. A prominent white, curved, canopy-like structure covers the top of the curved section. The building is surrounded by lush green landscaping, including trees and shrubs, and a paved walkway leads towards it. The sky is blue with scattered clouds.

MAITRISE D'OUVRAGE

FRANCE TELEVISION
7 esplanade Henri de France
75907 - Paris Cedex 15

MAITRISE D'OEUVRE

Anne-Cécile COMAR
Philippe CROISIER
9, Impasse Lamier
75011- Paris
adp@atelierdupont.fr
01 53 33 24 10

STRUCTURE, FLUIDES, VRD

OTEIS PACA
51 avenue Simone Veil
06200 - Nice

INGENIERIE ENVIRONNEMENTALE

PLAN 02
89 rue de Reuilly
75012 - Paris

ACOUSTIQUE

PEUTZ & Associés
10B rue des Messageries
75010 - Paris

PAYSAGISTE

LAURENCE JOUHAUD
25 rue Michel-Ange
75016 - Paris

BUREAU DE CONTROLE

SOCOTEC
1681 route de dolines
06560 Valbone
455 promenade des anglais
06200 - Nice

SPS

ALPES CONTROLES
Espace Beethoven Bât 2B 1200
Route des Lucioles
06560 Valbone - Sophia antipolis

OPC

MADONE
1 place de l'île de Beauté
06300 - Nice




GEOTECHNICIEN

ERG Géotechnique
62/66 Avenue Valéry Giscard
d'Estaing 06200 - Nice

[illegible]

FTV	EXE	VER	06	TN	PLN	0002	A	26/01/2026
PROJET	PHASE	EMETTEUR	LOT	NIVEAU	TYPE	NUMERO	IND	DATE

PROVISOIRE

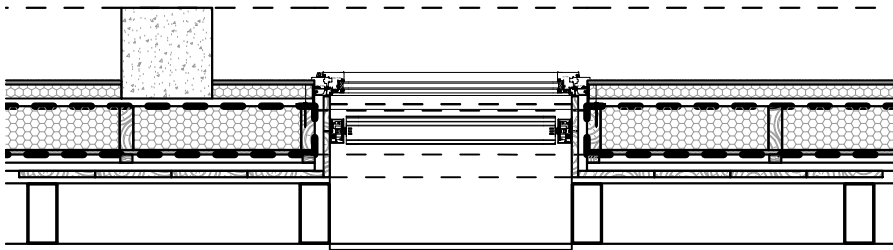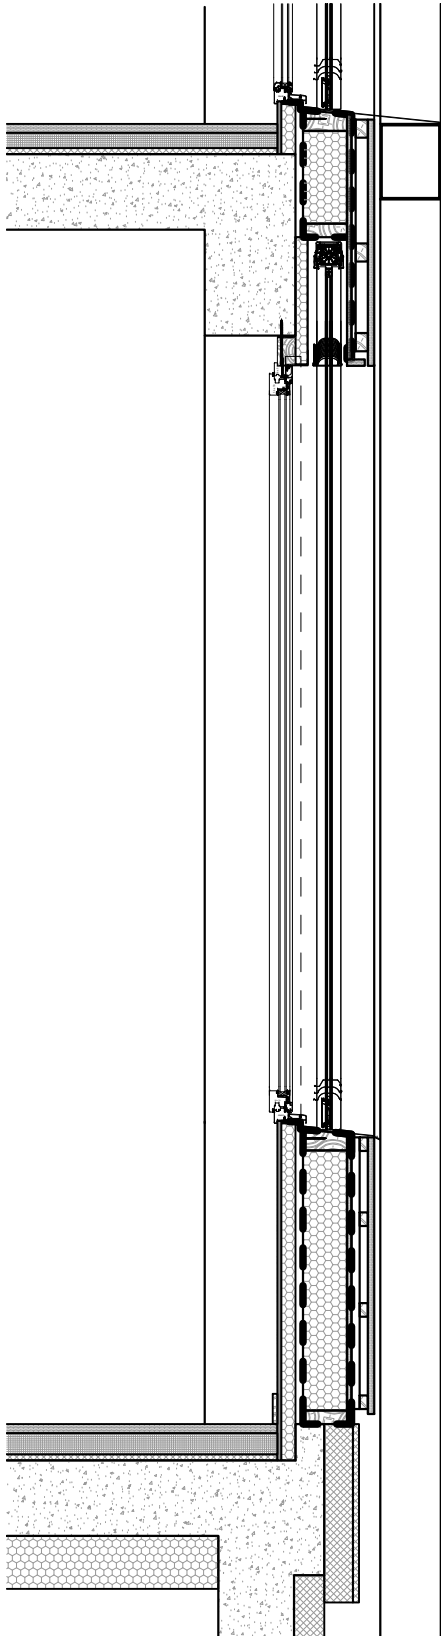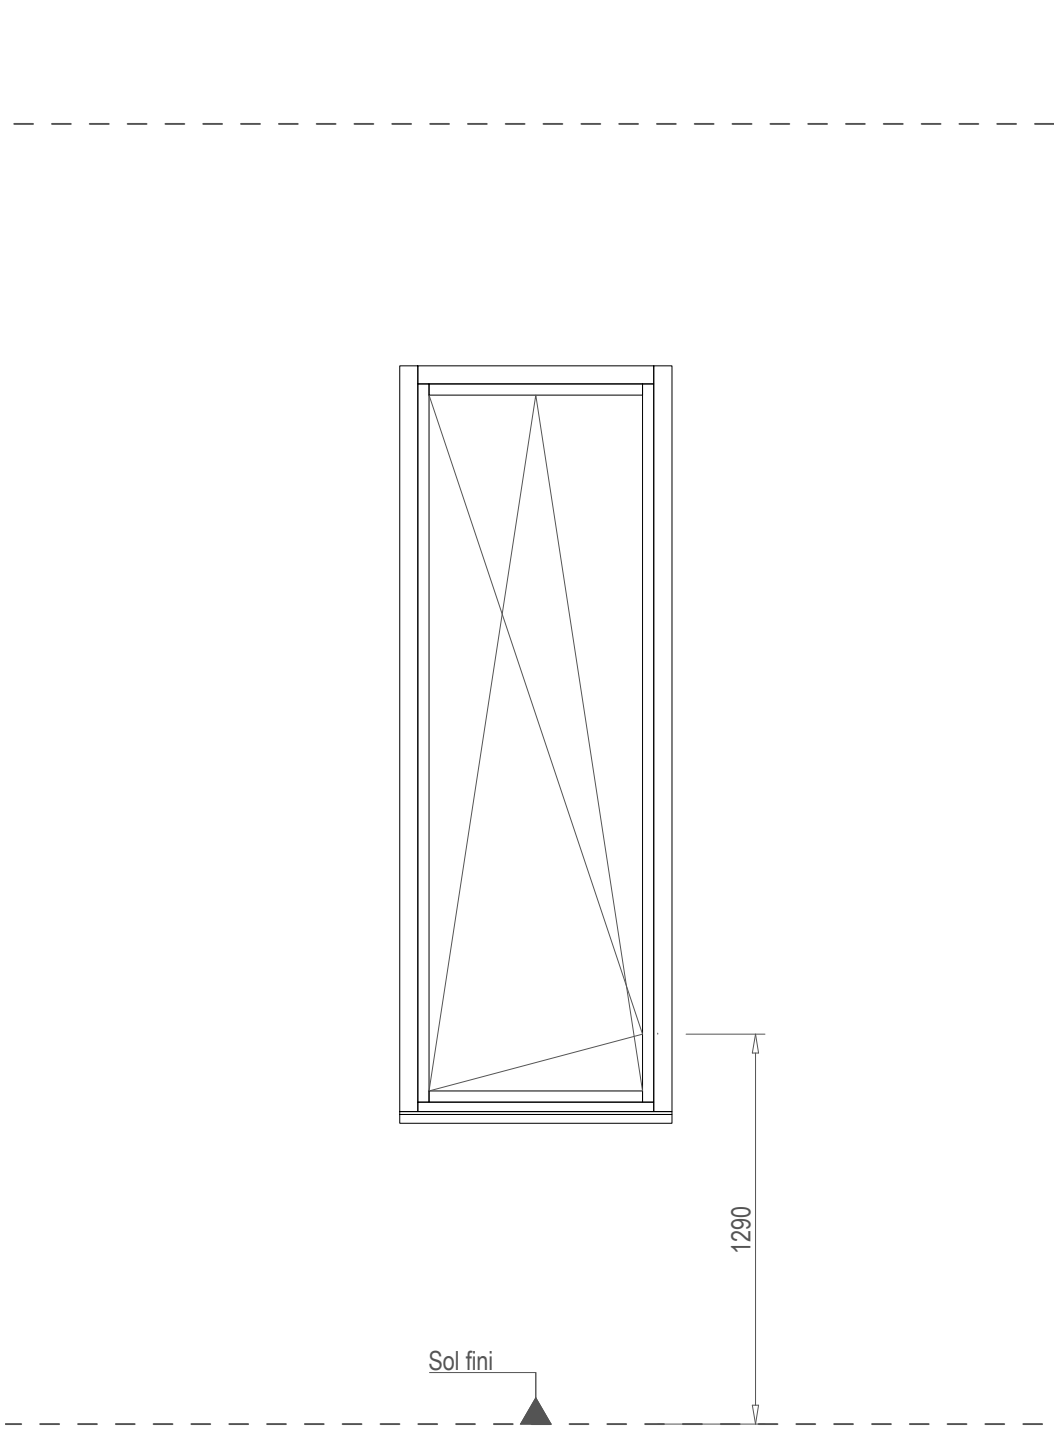


Construction d'une nouvelle station France 3 - Côte d'Azur
Repère : CV.E 01.1 et CV.E 01.2 Ouest au rez Elévation et coupes

Indice	Date	Commentaires

ATELIER
VERNUCCI
MENUISERIE - AGENCEMENT
Techno-Parc des Grandes Terres - 37 rue des Rizières
04100 MANOSQUE
Tel 04 92 87 69 03 - Fax 04 92 72 59 91

Ref Plan	Etabli par	JLG	Ech	Folio	2
VICTO	Vérifié par	F-PEYRON	1/25	Nbr Page	109
Référence Informatique : C:\USERS\JUAN LUC GRANGE\OTLEVIA\0 CHANTIERS EN COURS\LA VICTORINE NICE\PIECES CLIENT A JOUR\FTV-EXE-VER-06-TN-PLN-0002-A-MENUISERIES.DWG					

FTV	EXE	VER	06	TN	PLN	0002	A	26/01/2026
PROJET	PHASE	EMETTEUR	LOT	NIVEAU	TYPE	NUMERO	IND	DATE

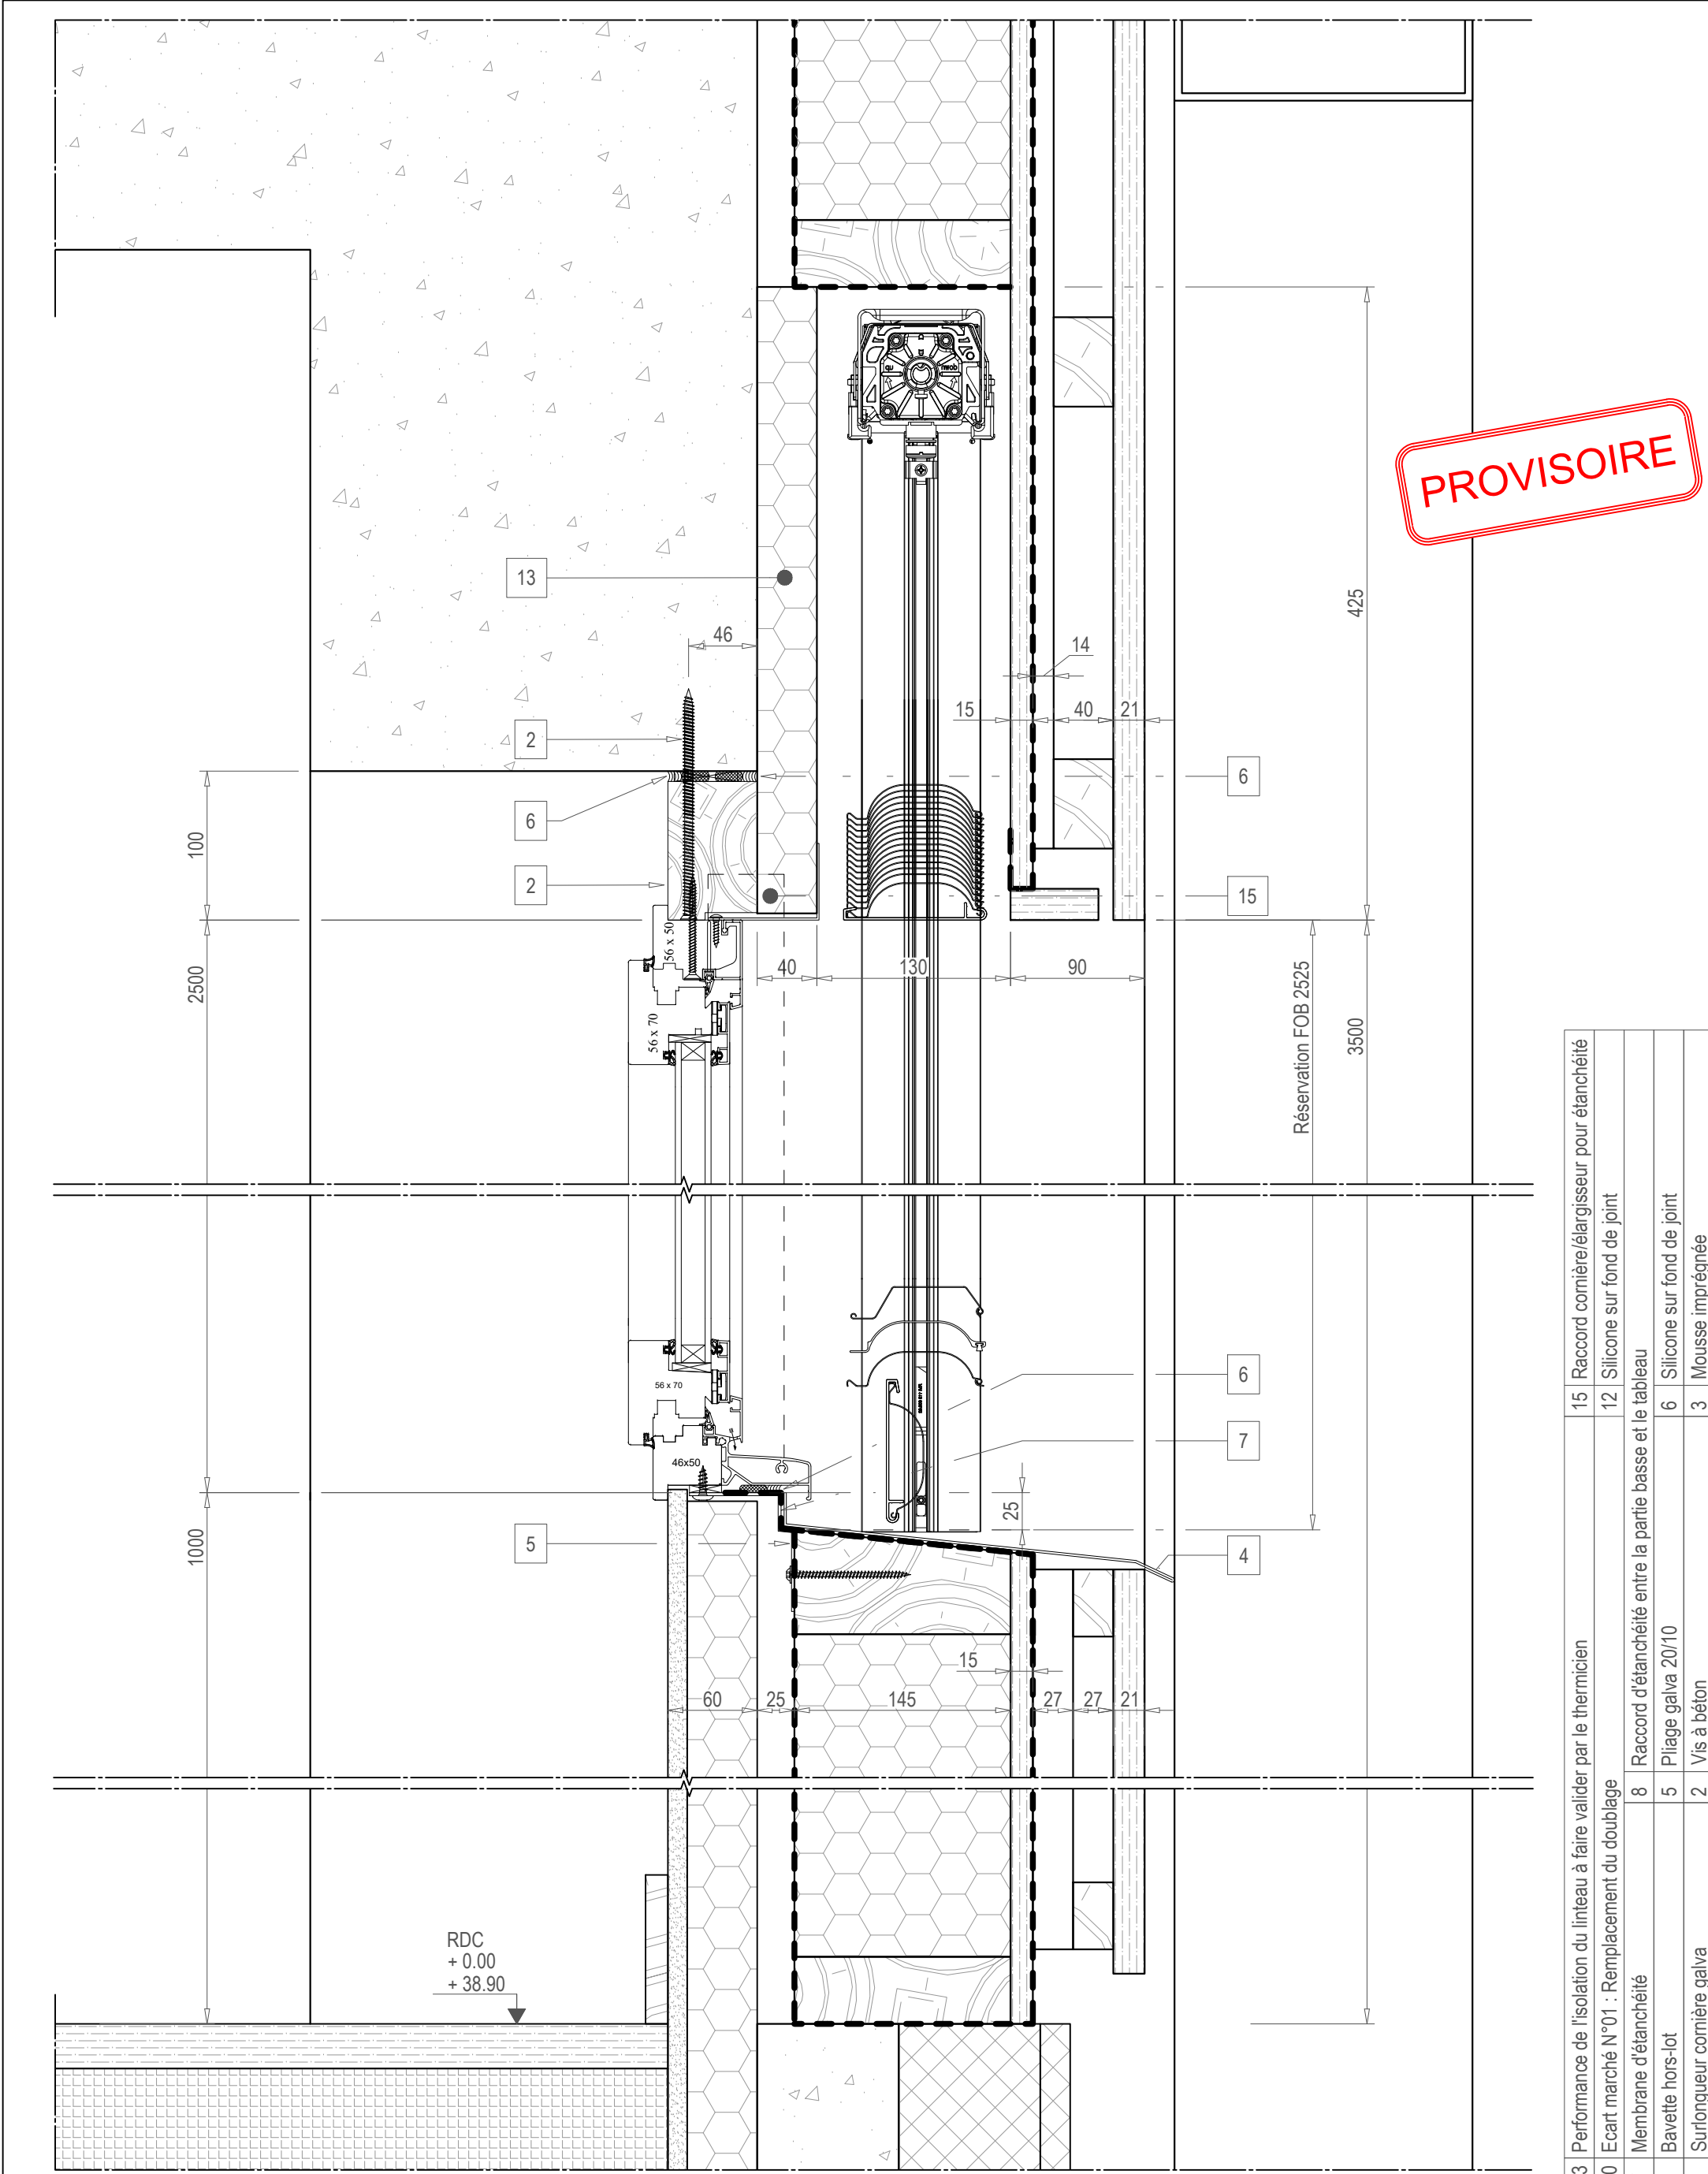

13	Performance de l'isolation du linteau à faire valider par le thermicien	15	Raccord cornière/élargisseur pour étanchéité
10	Ecart marché N°01 : Remplacement du doublage	12	Silicone sur fond de joint
7	Membrane d'étanchéité	8	Raccord d'étanchéité entre la partie basse et le tableau
4	Bavette hors-lot	5	Pliage galva 20/10
1	Surlongueur cornière galva	6	Silicone sur fond de joint
		3	Mousse imprégnée

Construction d'une nouvelle station France 3 - Côte d'Azur


Repère : CV.E 01.1 et CV.E 01.2 Ouest au rez Coupe verticale

Indice	Date	Commentaires

ATELIER
VERNUCCI
MENUISERIE - AGENCEMENT
Techno-Parc des Grandes Terres - 37 rue des Rizières
04100 MANOSQUE
Tel 04 92 87 69 03 - Fax 04 92 72 59 91

Ref Plan	Etabli par	JLG	Ech	Folio	2V
VICTO	Vérifié par	F-PEYRON	1/4	Nbr Page	109
Référence Informatique : C:\USERS\JUAN LUC GRANGE\OTLEVIA\A0 CHANTIERS EN COURS\LA VICTORINE NICE\PIECES CLIENT A JOUR\FTV-EXE-VER-06-TN-PLN-0002-A-MENUISERIES.DWG					

FTV	EXE	VER	06	TN	PLN	0002	A	26/01/2026
PROJET	PHASE	EMETTEUR	LOT	NIVEAU	TYPE	NUMERO	IND	DATE

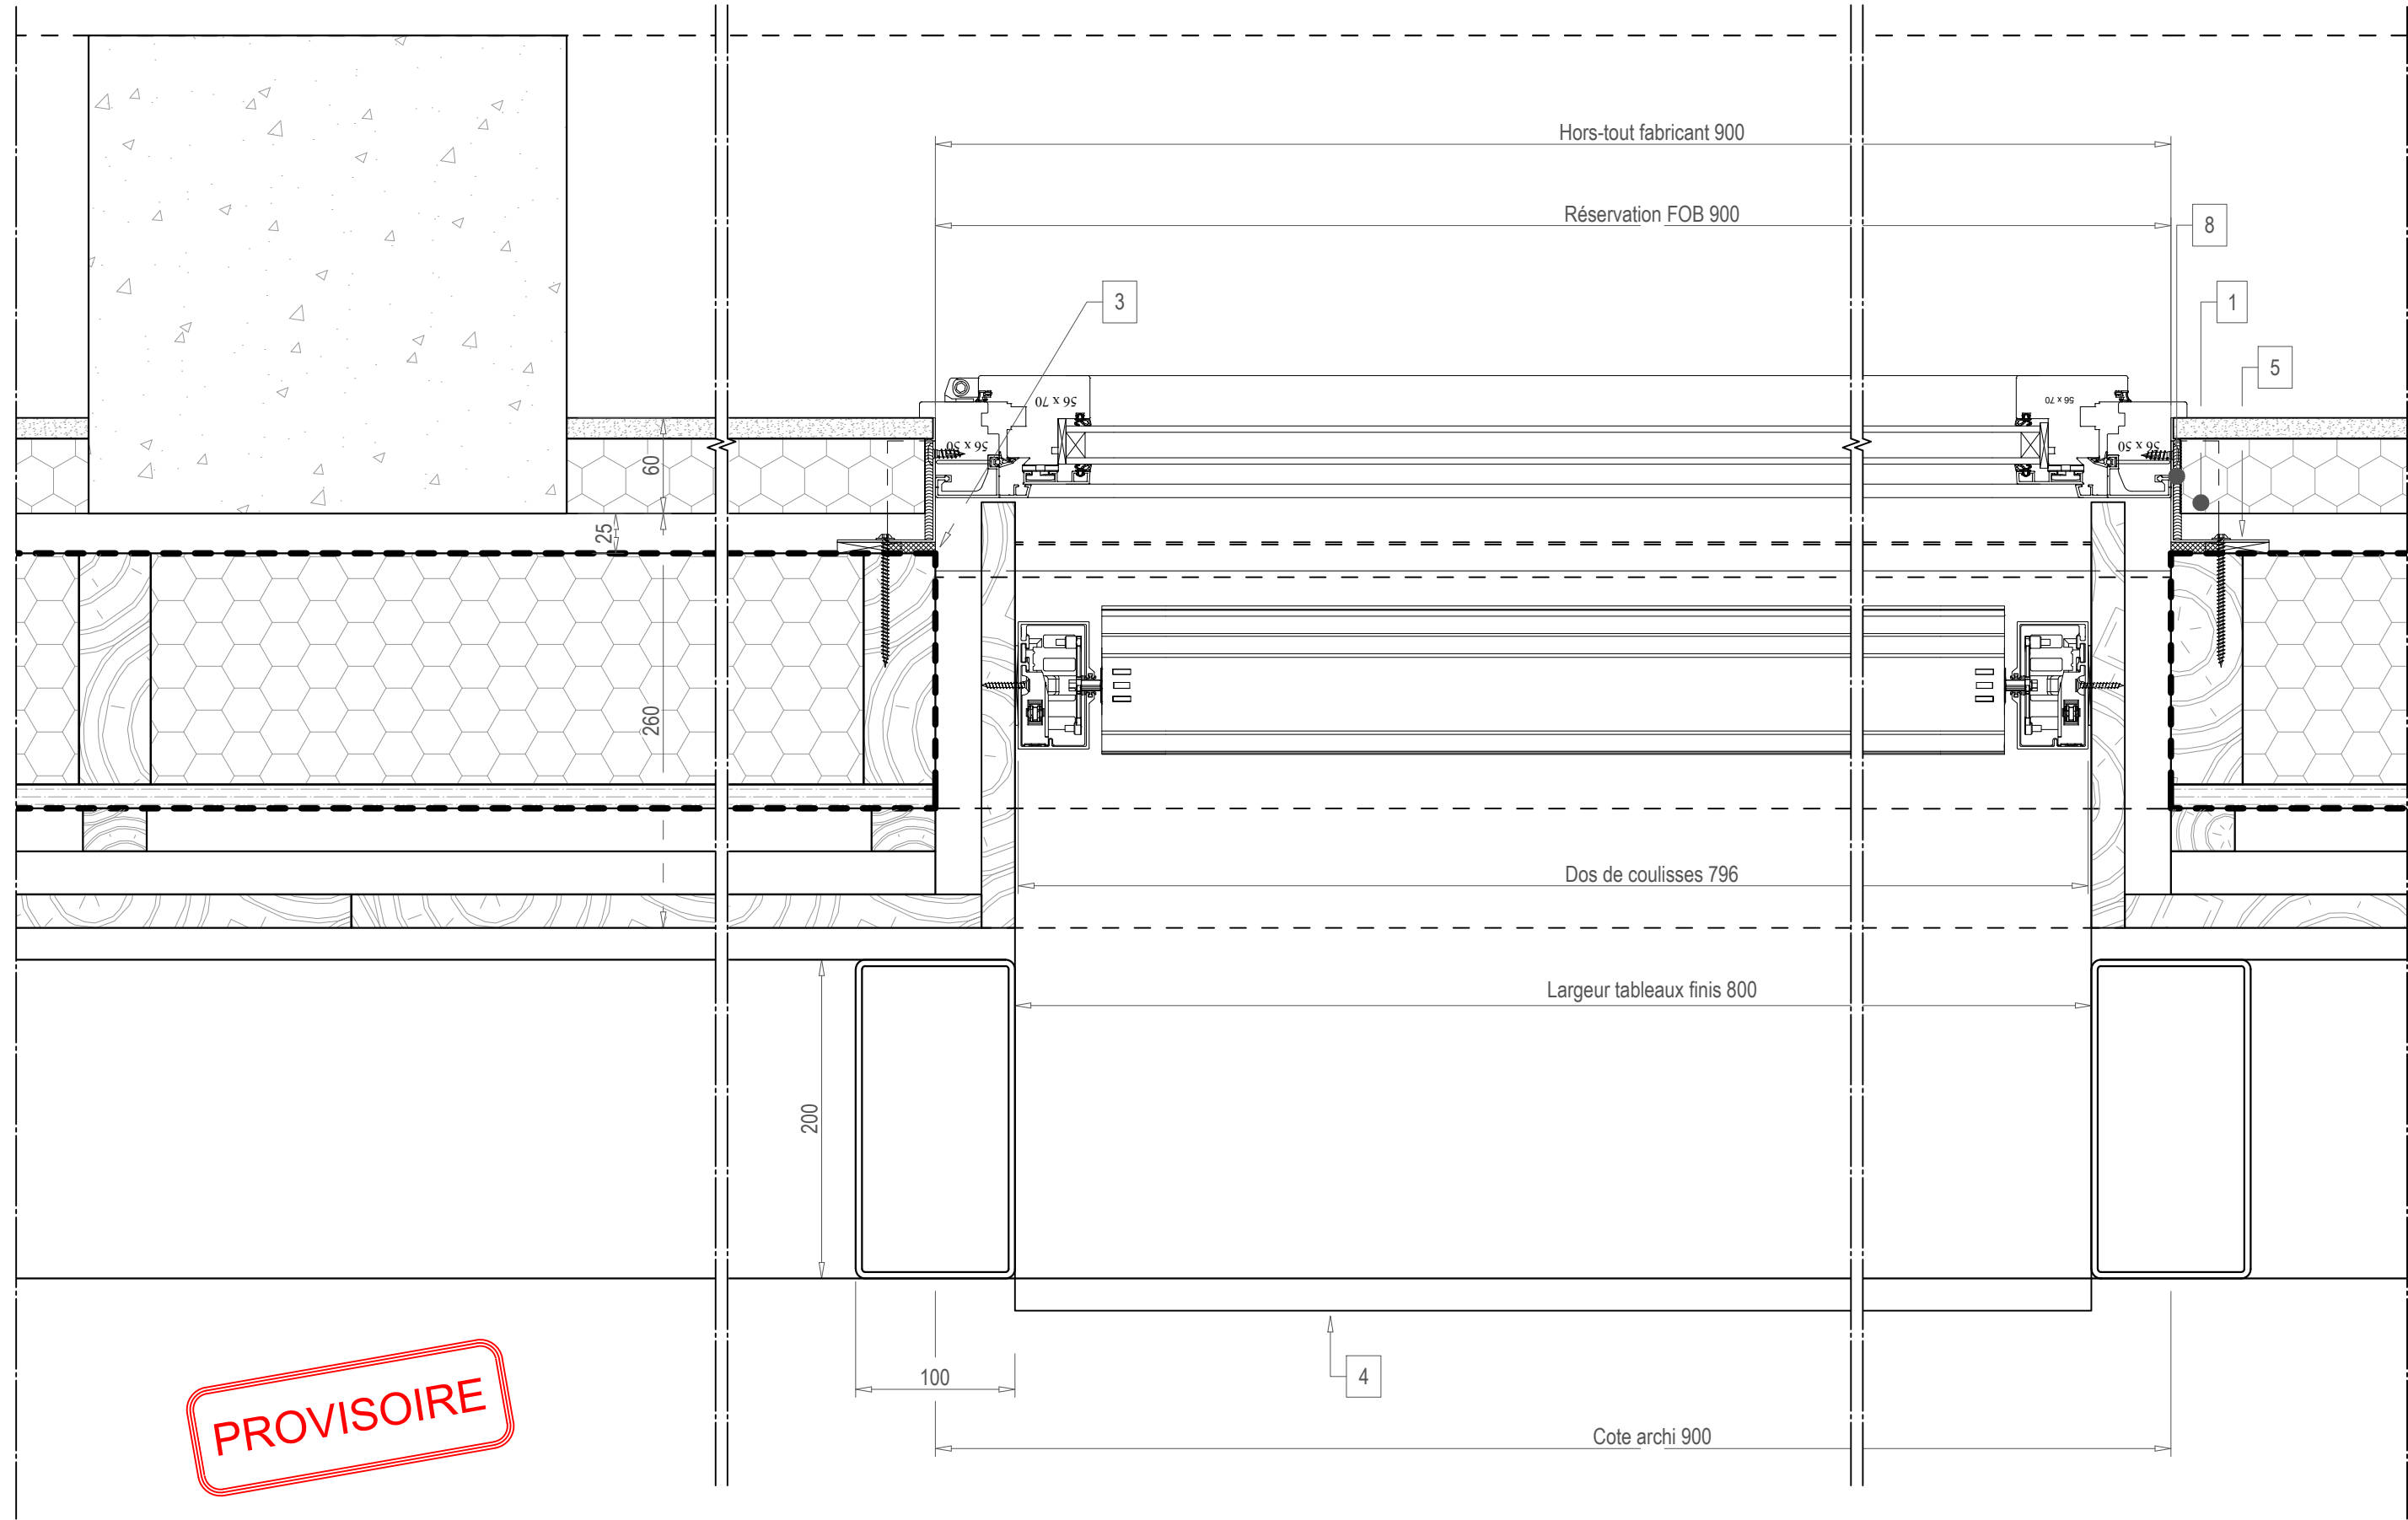




13	Performance de l'isolation du linteau à faire valider par le thermicien	15	Raccord cornière/élargisseur pour étanchéité
10	Ecart marché N°01 : Remplacement du doublage	12	Silicone sur fond de joint
7	Membrane d'étanchéité	8	Raccord d'étanchéité entre la partie basse et le tableau
4	Bavette hors-lot	5	Pliage galva 20/10
1	Surlongueur cornière galva	2	Vis à béton
		6	Silicone sur fond de joint
		3	Mousse imprégnée

Construction d'une nouvelle station France 3 - Côte d'Azur		
Repère : CV.E 01.1 et CV.E 01.2 Ouest au rez Coupe horizontale		
Evolution indice		
Indice	Date	Commentaires

ATELIER VERNUCCI MENUISERIE - AGENCEMENT Techno-Parc des Grandes Terres - 37 rue des Rizières 04100 MANOSQUE Tel 04 92 87 69 03 - Fax 04 92 72 59 91			
FTV	EXE	VER	06
PROJET	PHASE	EMETTEUR	LOT

Date	26/01/2026	Etabli par	JLG	Phase	EXE	Ech	1/4	Folio	2H
Ref Plan	VICTO	Vérifié par	F-PEYRON					Nbr Page	109
Référence Informatique : C:\USERS\JEAN LUC GRANGE\OTILEVIA\10 CHANTIERS EN COURS\LA VICTORINE NICE\PIECES CLIENT A JOUR\FTV-EXE-VER-06-TN-PLN-0002-A-MENUISERIES.DWG									
TN	PLN	0002	A	26/01/2026					
NIVEAU	TYPE	NUMERO	IND	DATE					

PROVISOIRE

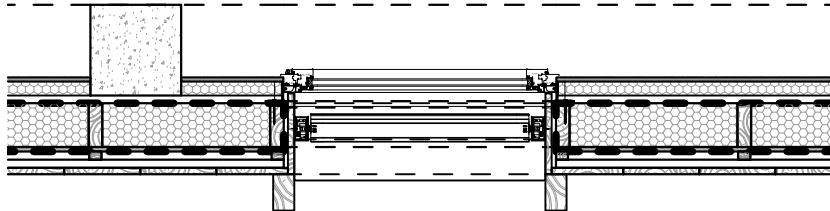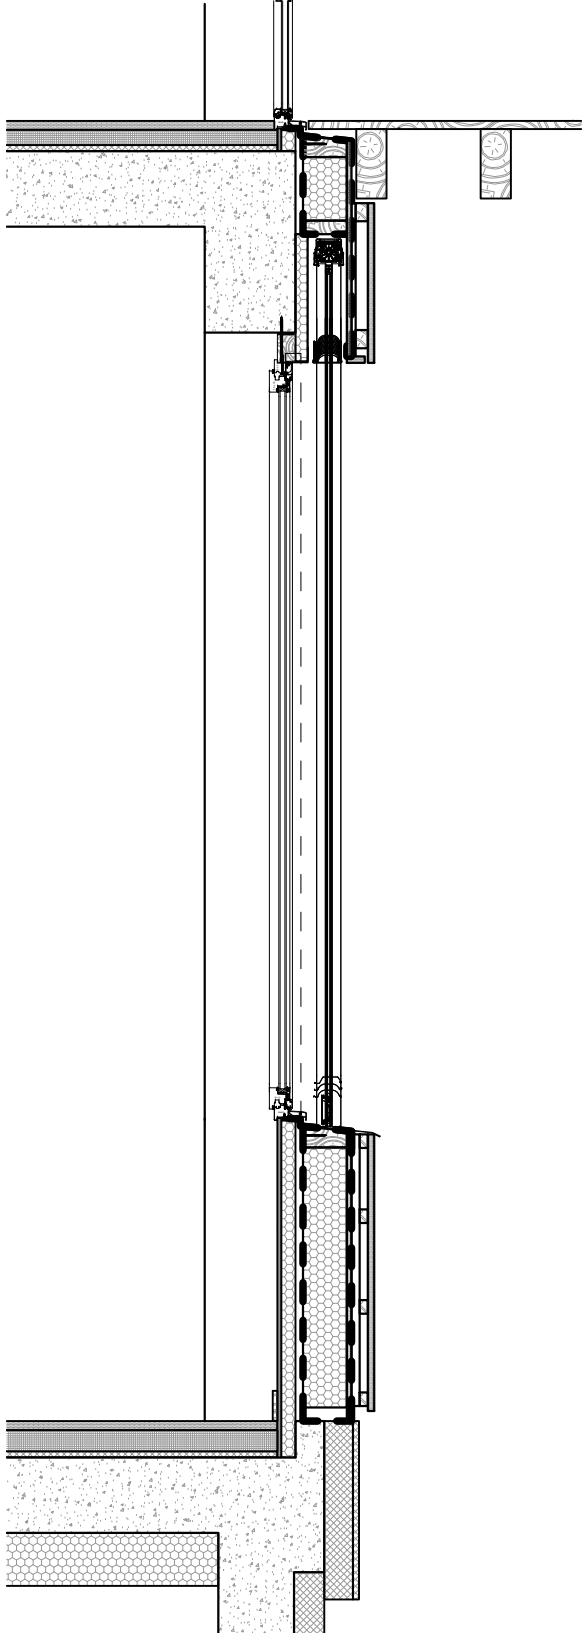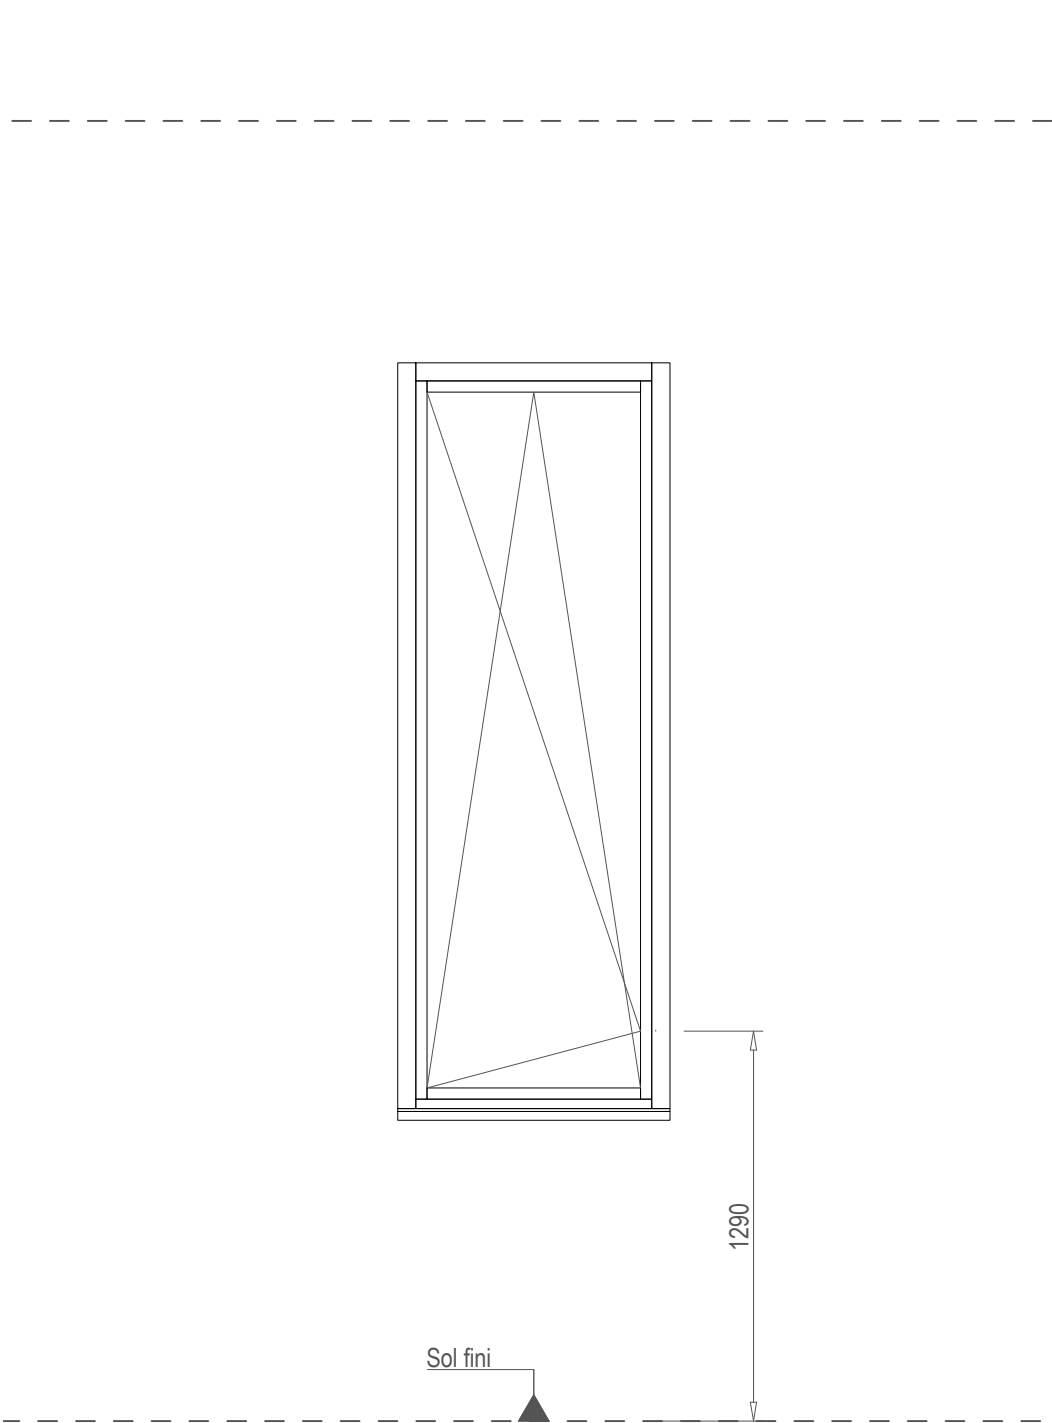

Construction d'une nouvelle station France 3 - Côte d'Azur

Repère : CV.E 01.1 et CV.E 01.2 Nord Est Sud au rez Elévation et coupes


Indice	Date	Commentaires

ATELIER
VERNUCCI
MENUISERIE - AGENCEMENT
Techno-Parc des Grandes Terres - 37 rue des Rizières
04100 MANOSQUE
Tel 04 92 87 69 03 - Fax 04 92 72 59 91

Ref Plan	Etabli par	JLG	Ech	Folio	3
VICTO	Vérifié par	F-PEYRON	1/25	Nbr Page	109
Référence Informatique : C:\USERS\JUAN LUC GRANGE\OT\LEVIA\0 CHANTIERS EN COURS\LA VICTORINE NICE\PIECES CLIENT A JOUR\FTV-EXE-VER-06-TN-PLN-0002-A-MENUISERIES.DWG					

FTV	EXE	VER	06	TN	PLN	0002	A	26/01/2026
PROJET	PHASE	EMETTEUR	LOT	NIVEAU	TYPE	NUMERO	IND	DATE

PROVISOIRE

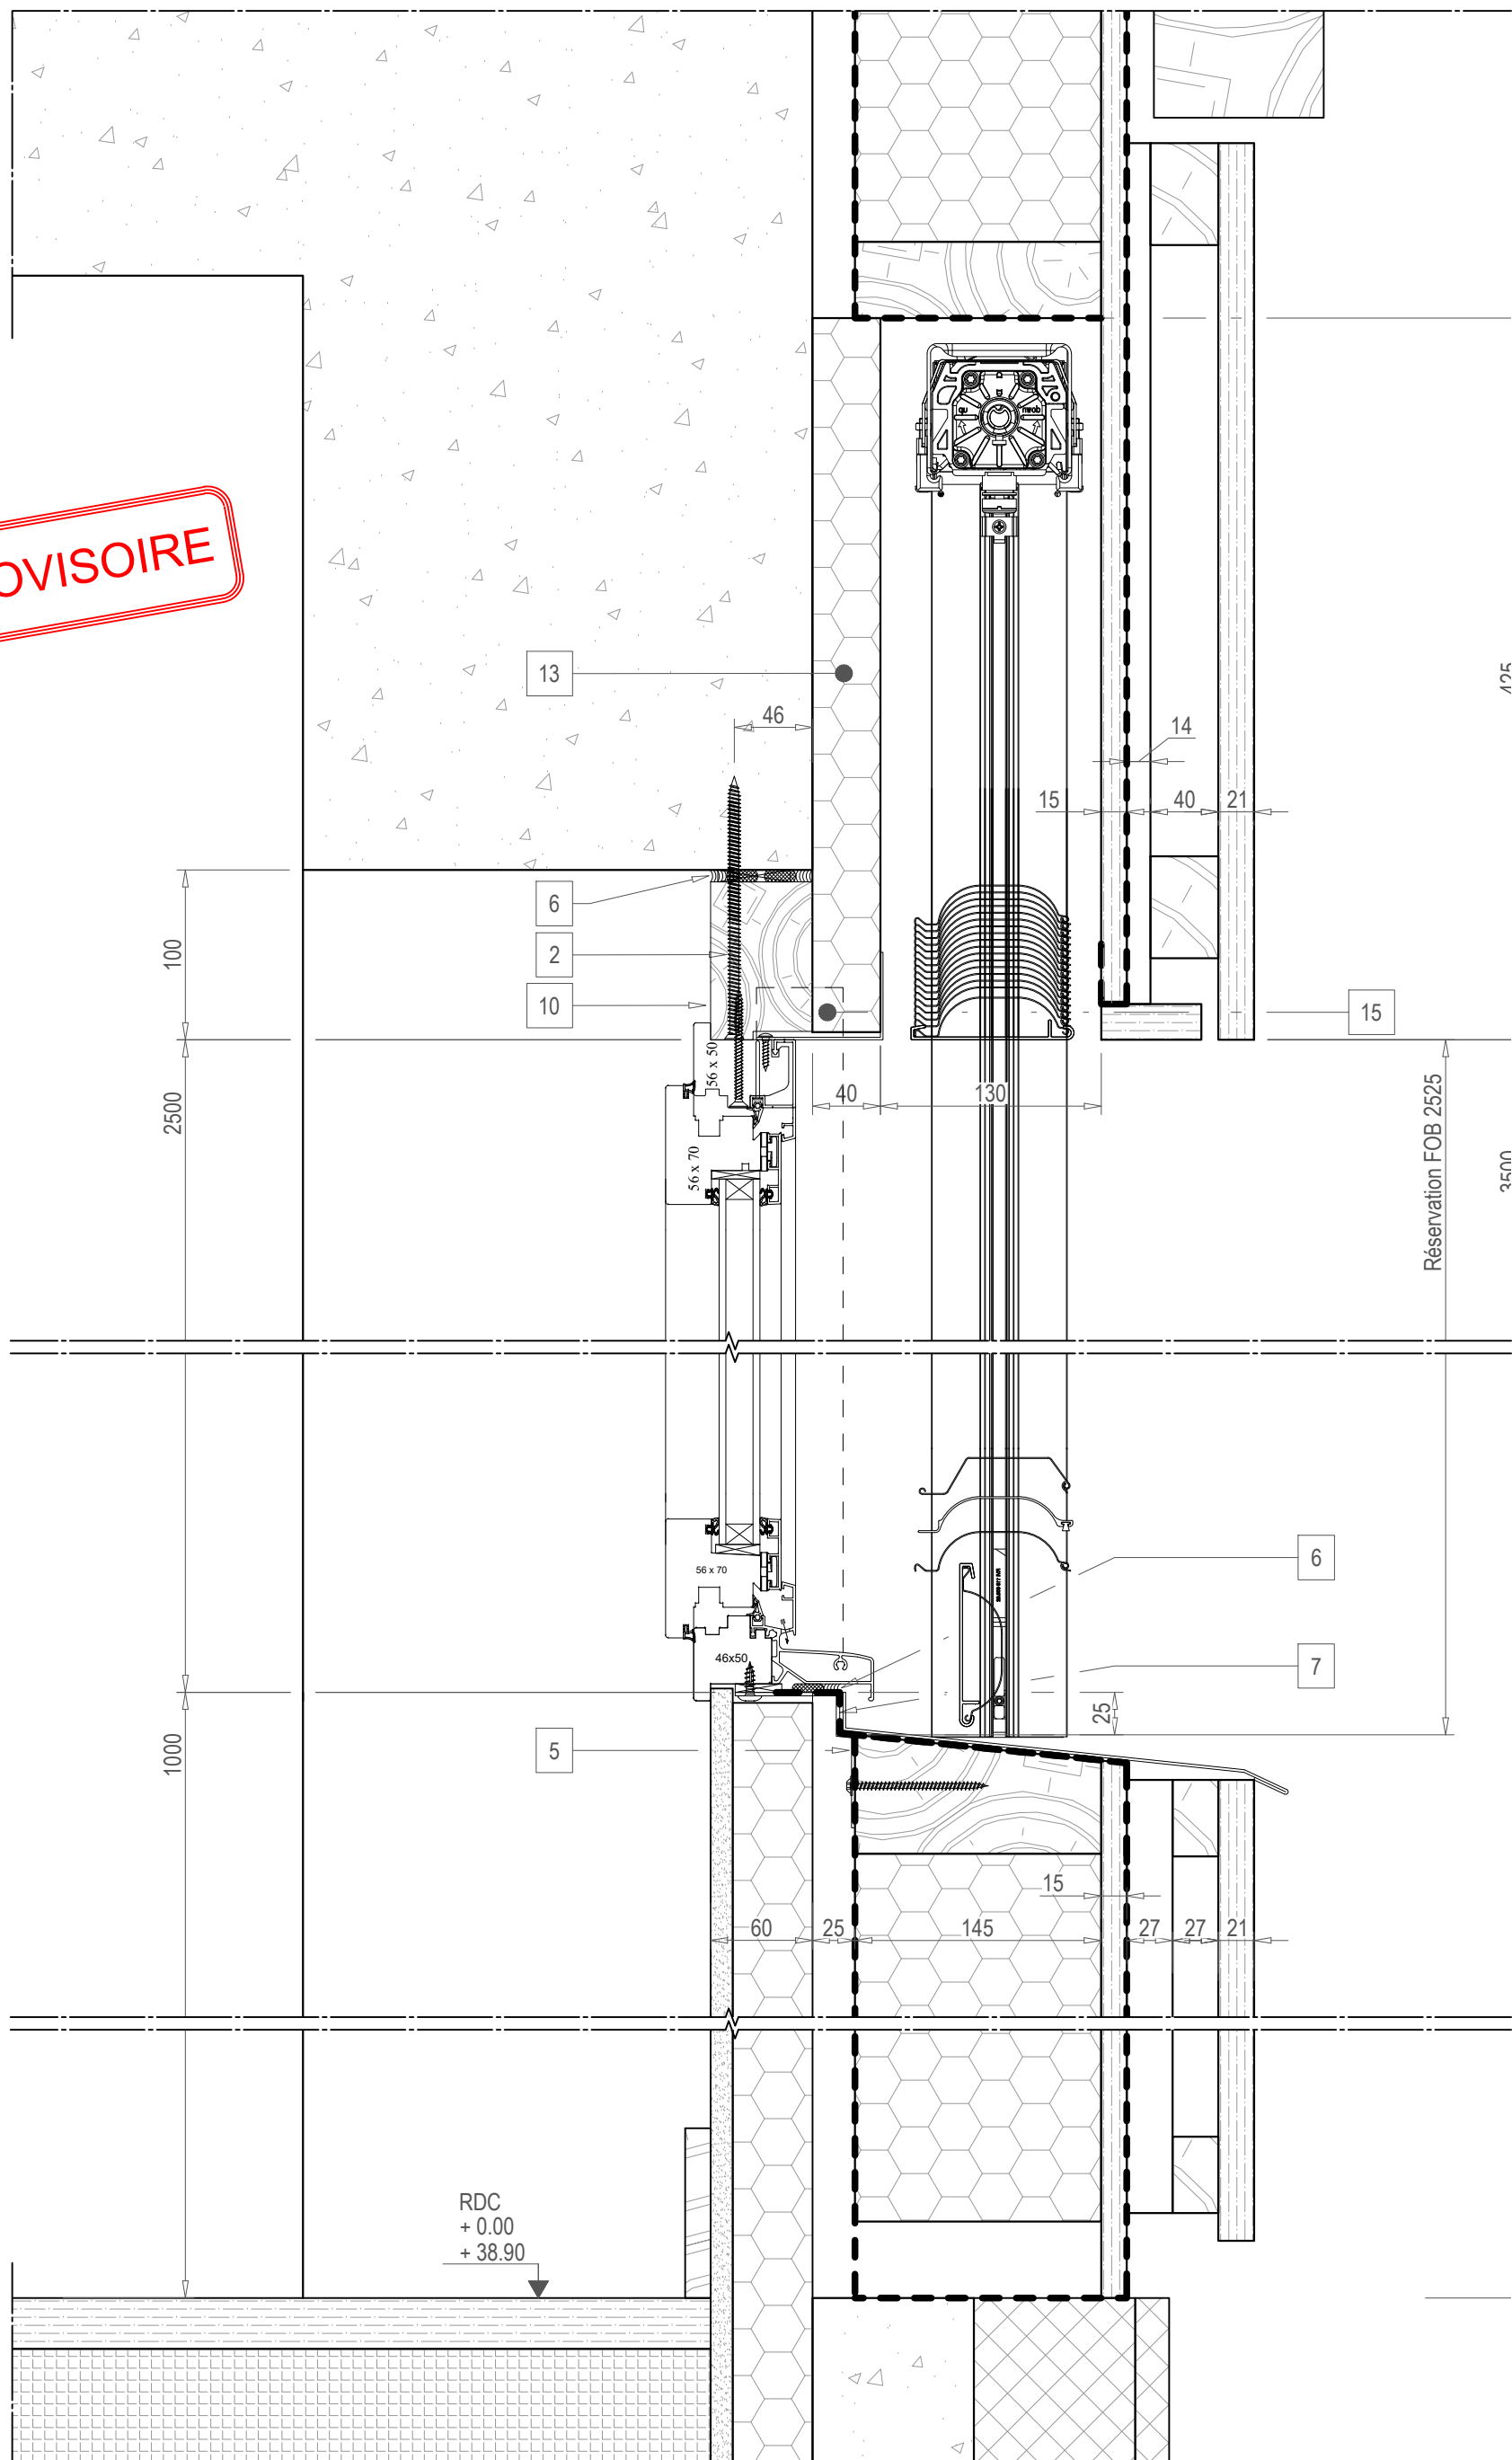

13	Performance de l'isolation du linteau à faire valider par le thermicien	15	Raccord cornière/élargisseur pour étanchéité
10	Ecart marché N°01 : Remplacement du doublage	12	
7	Membrane d'étanchéité	8	Raccord d'étanchéité entre la partie basse et le tableau
4	Bavette hors-lot	5	Pliage galva 20/10
1	Surlongueur cornière galva	2	Vis à béton
		6	Silicone sur fond de joint
		3	Mousse imprégnée

Construction d'une nouvelle station France 3 - Côte d'Azur




Repère : CV.E 01.1 et CV.E 01.2 Nord Est Sud au rez Coupe verticale

Indice	Date	Commentaires

ATELIER
VERNUCCI
MENUISERIE - AGENCEMENT
Techno-Parc des Grandes Terres - 37 rue des Rizières
04100 MANOSQUE
Tel 04 92 87 69 03 - Fax 04 92 72 59 91

Ref Plan	Etabli par	JLG	Ech	Folio	3V
VICTO	Vérifié par	F-PEYRON	1/4	Nbr Page	109
Référence Informatique : C:\USERS\JEAN LUC GRANGEOT\LEVIA\0 CHANTIERS EN COURS\LA VICTORINE NICE\PIECES CLIENT A JOUR\FIVT-EXE-VER-06-TN-PLN-0002-A-MENU\SERIES.DWG					
N	PLN	0002	A	26/01/2026	
EAU	TYPE	NUMERO	IND	DATE	

PROVISOIRE

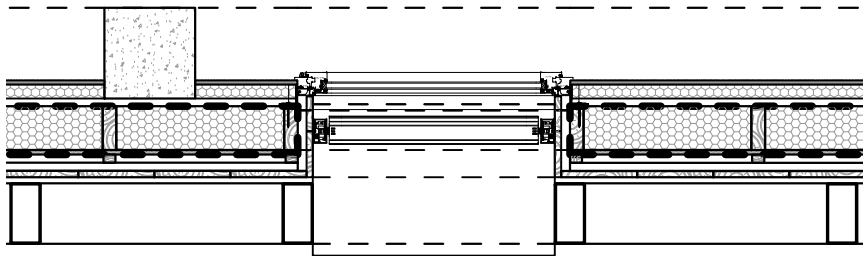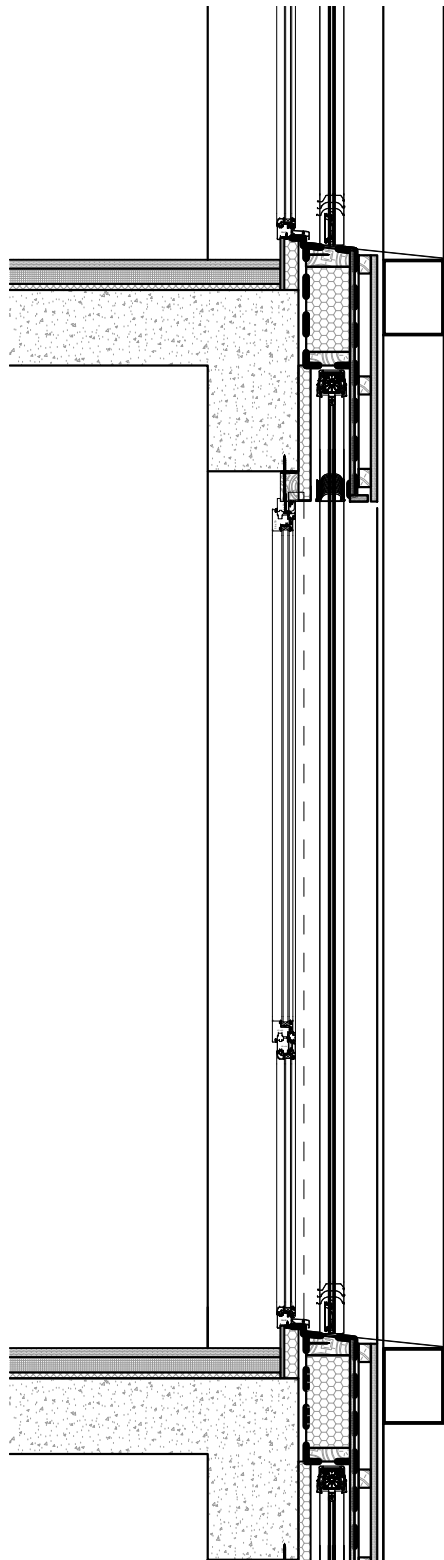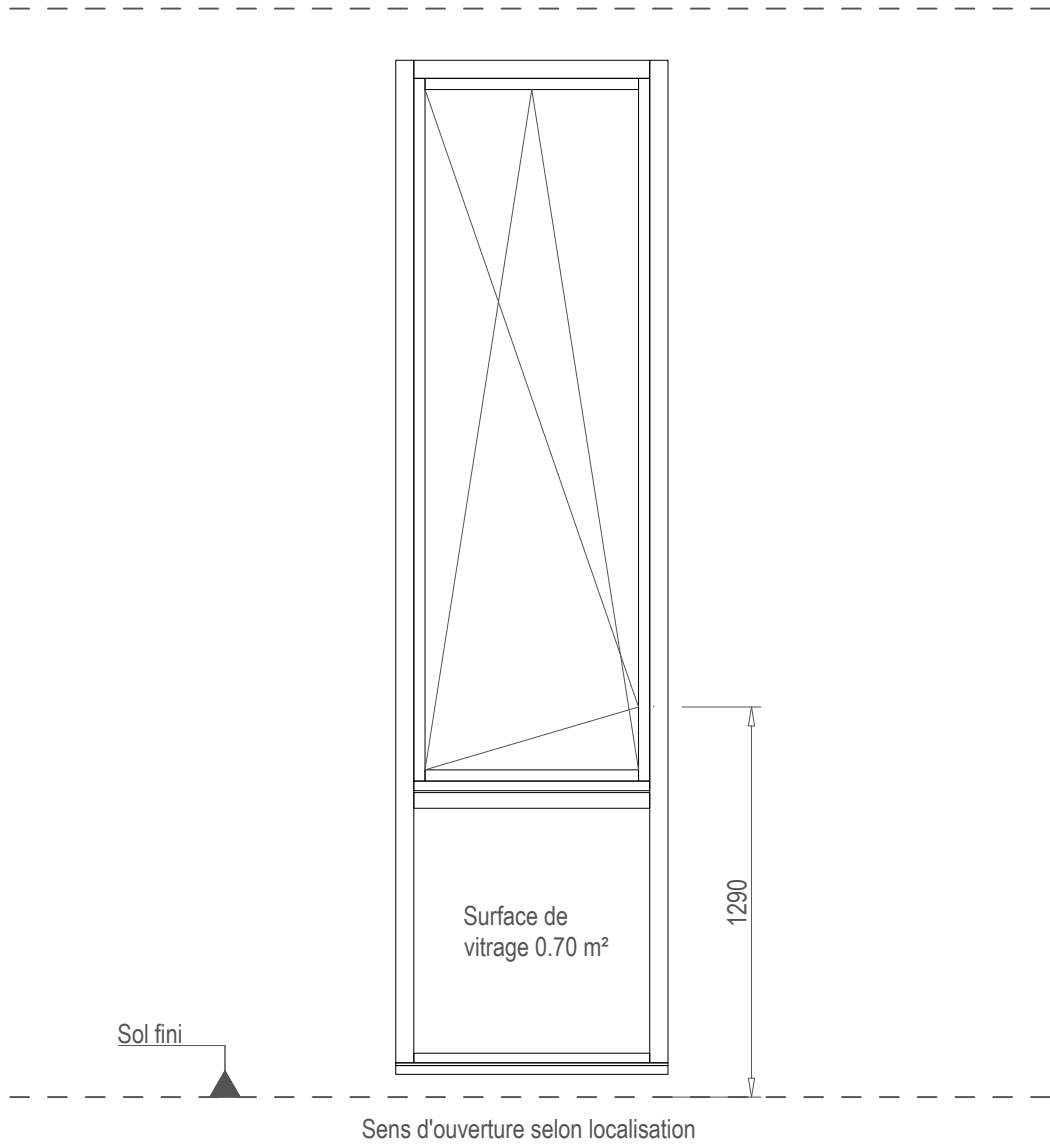

Construction d'une nouvelle station France 3 - Côte d'Azur

Repère : CV.E 02.1 et CV.E 02.2 Ouest au R+1 Elévation et coupes


Indice	Date	Commentaires

ATELIER
VERNUCCI
MENUISERIE - AGENCEMENT

Techno-Parc des Grandes Terres - 37 rue des Rizières
04100 MANOSQUE
Tel 04 92 87 69 03 - Fax 04 92 72 59 91

Ref Plan	Etabli par	JLG	Ech	Folio	4
VICTO	Vérifié par	F-PEYRON	1/25	Nbr Page	109
Référence Informatique : C:\USERS\JUAN LUC GRANGE\OTLEVIA\A0 CHANTIERS EN COURS\LA VICTORINE NICE\PIECES CLIENT A JOUR\FTV-EXE-VER-06-TN-PLN-0002-A-MENUISERIE.DWG					

FTV	EXE	VER	06	TN	PLN	0002	A	26/01/2026
PROJET	PHASE	EMETTEUR	LOT	NIVEAU	TYPE	NUMERO	IND	DATE

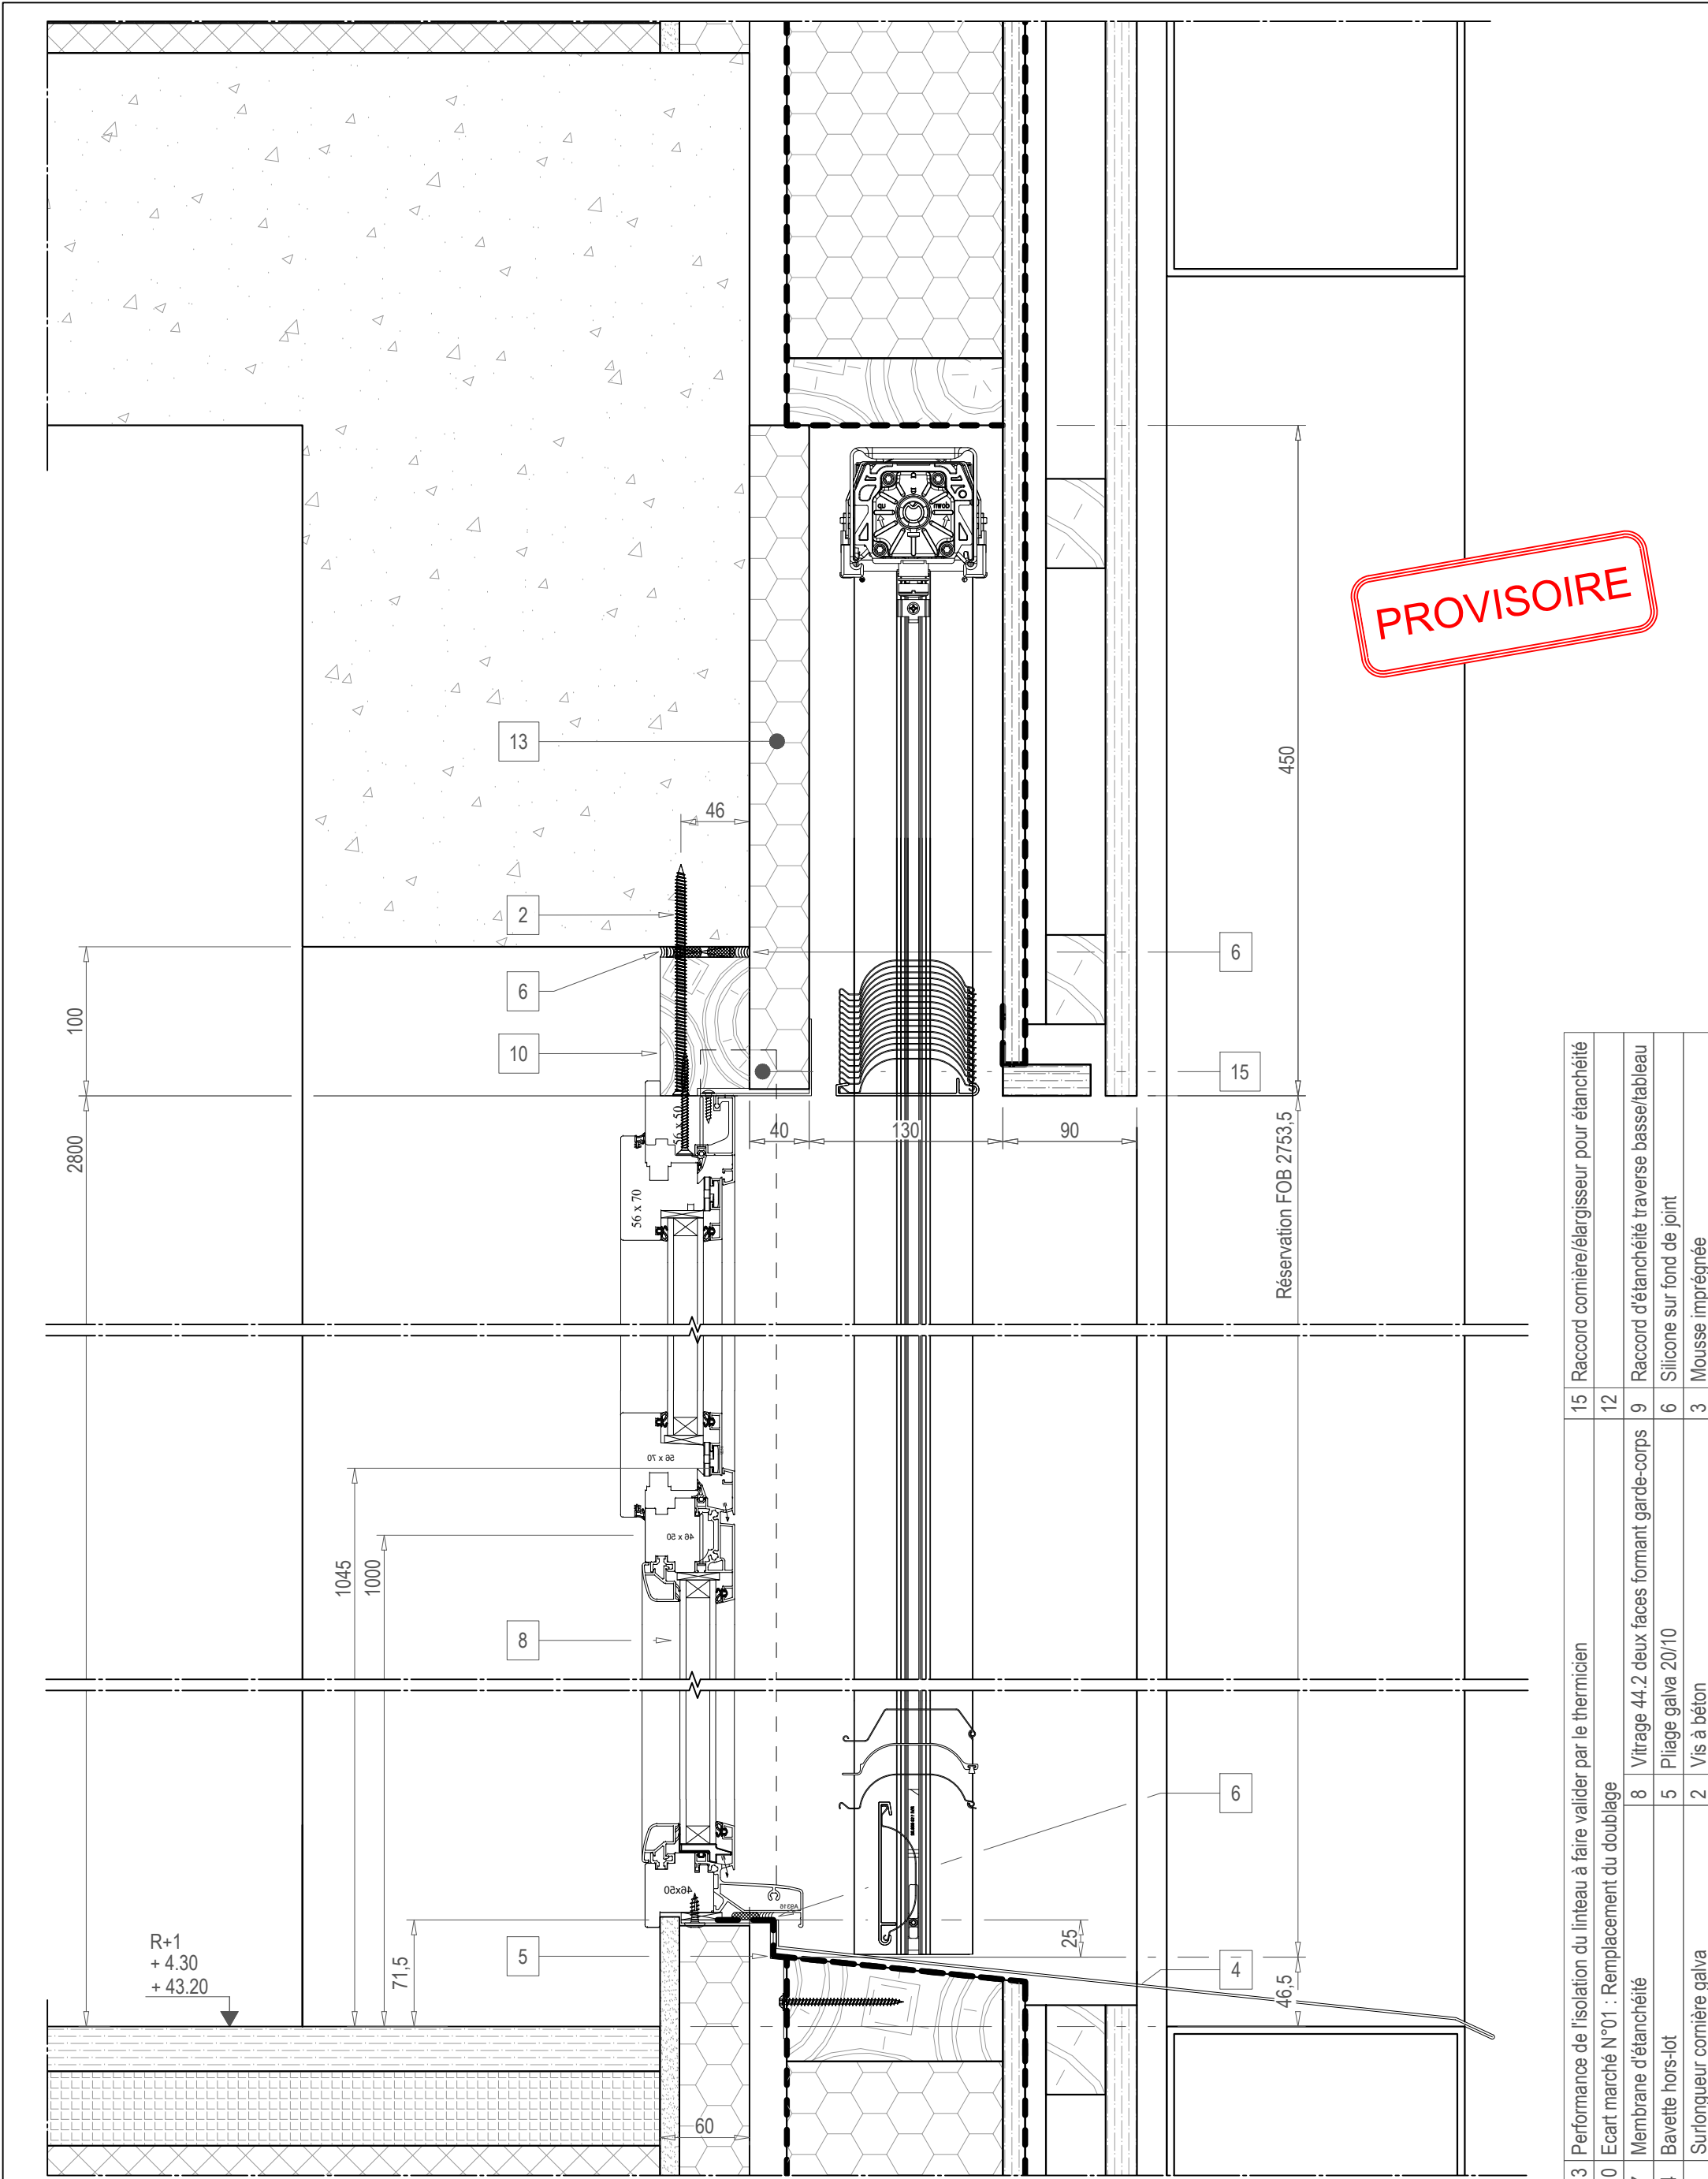

13	Performance de l'isolation du linteau à faire valider par le thermicien	15	Raccord cornière/élargisseur pour étanchéité
10	Ecart marché N°01 : Remplacement du doublage	12	
7	Membrane d'étanchéité	8	Vitrage 44.2 deux faces formant garde-corps
4	Bavette hors-lot	5	Pliage galva 20/10
1	Surlongueur cornière galva	2	Vis à béton
		3	Mousse imprégnée
		6	Raccord d'étanchéité traverse basse/tableau
		6	Silicone sur fond de joint
		3	Mousse imprégnée

Construction d'une nouvelle station France 3 - Côte d'Azur

Repère : CV.E 02.1 et CV.E 02.2 Ouest au R+1 Coupe verticale


Indice	Date	Commentaires

ATELIER
VERNUCCI
MENUISERIE - AGENCEMENT

Techno-Parc des Grandes Terres - 37 rue des Rizières
04100 MANOSQUE
Tel 04 92 87 69 03 - Fax 04 92 72 59 91

Ref Plan	Etabli par	JLG	Ech	Folio	4V
VICTO	Vérifié par	F-PEYRON	1/4	Nbr Page	109
Référence Informatique : C:\USERS\JUAN LUC GRANGEOT\LEVIA\0 CHANTIERS EN COURS\LA VICTORINE NICE\PIECES CLIENT A JOUR\FTV-EXE-VER-06-TN-PLN-0002-A-MENUISERIES.DWG					

FTV	EXE	VER	06	TN	PLN	0002	A	26/01/2026
PROJET	PHASE	EMETTEUR	LOT	NIVEAU	TYPE	NUMERO	IND	DATE

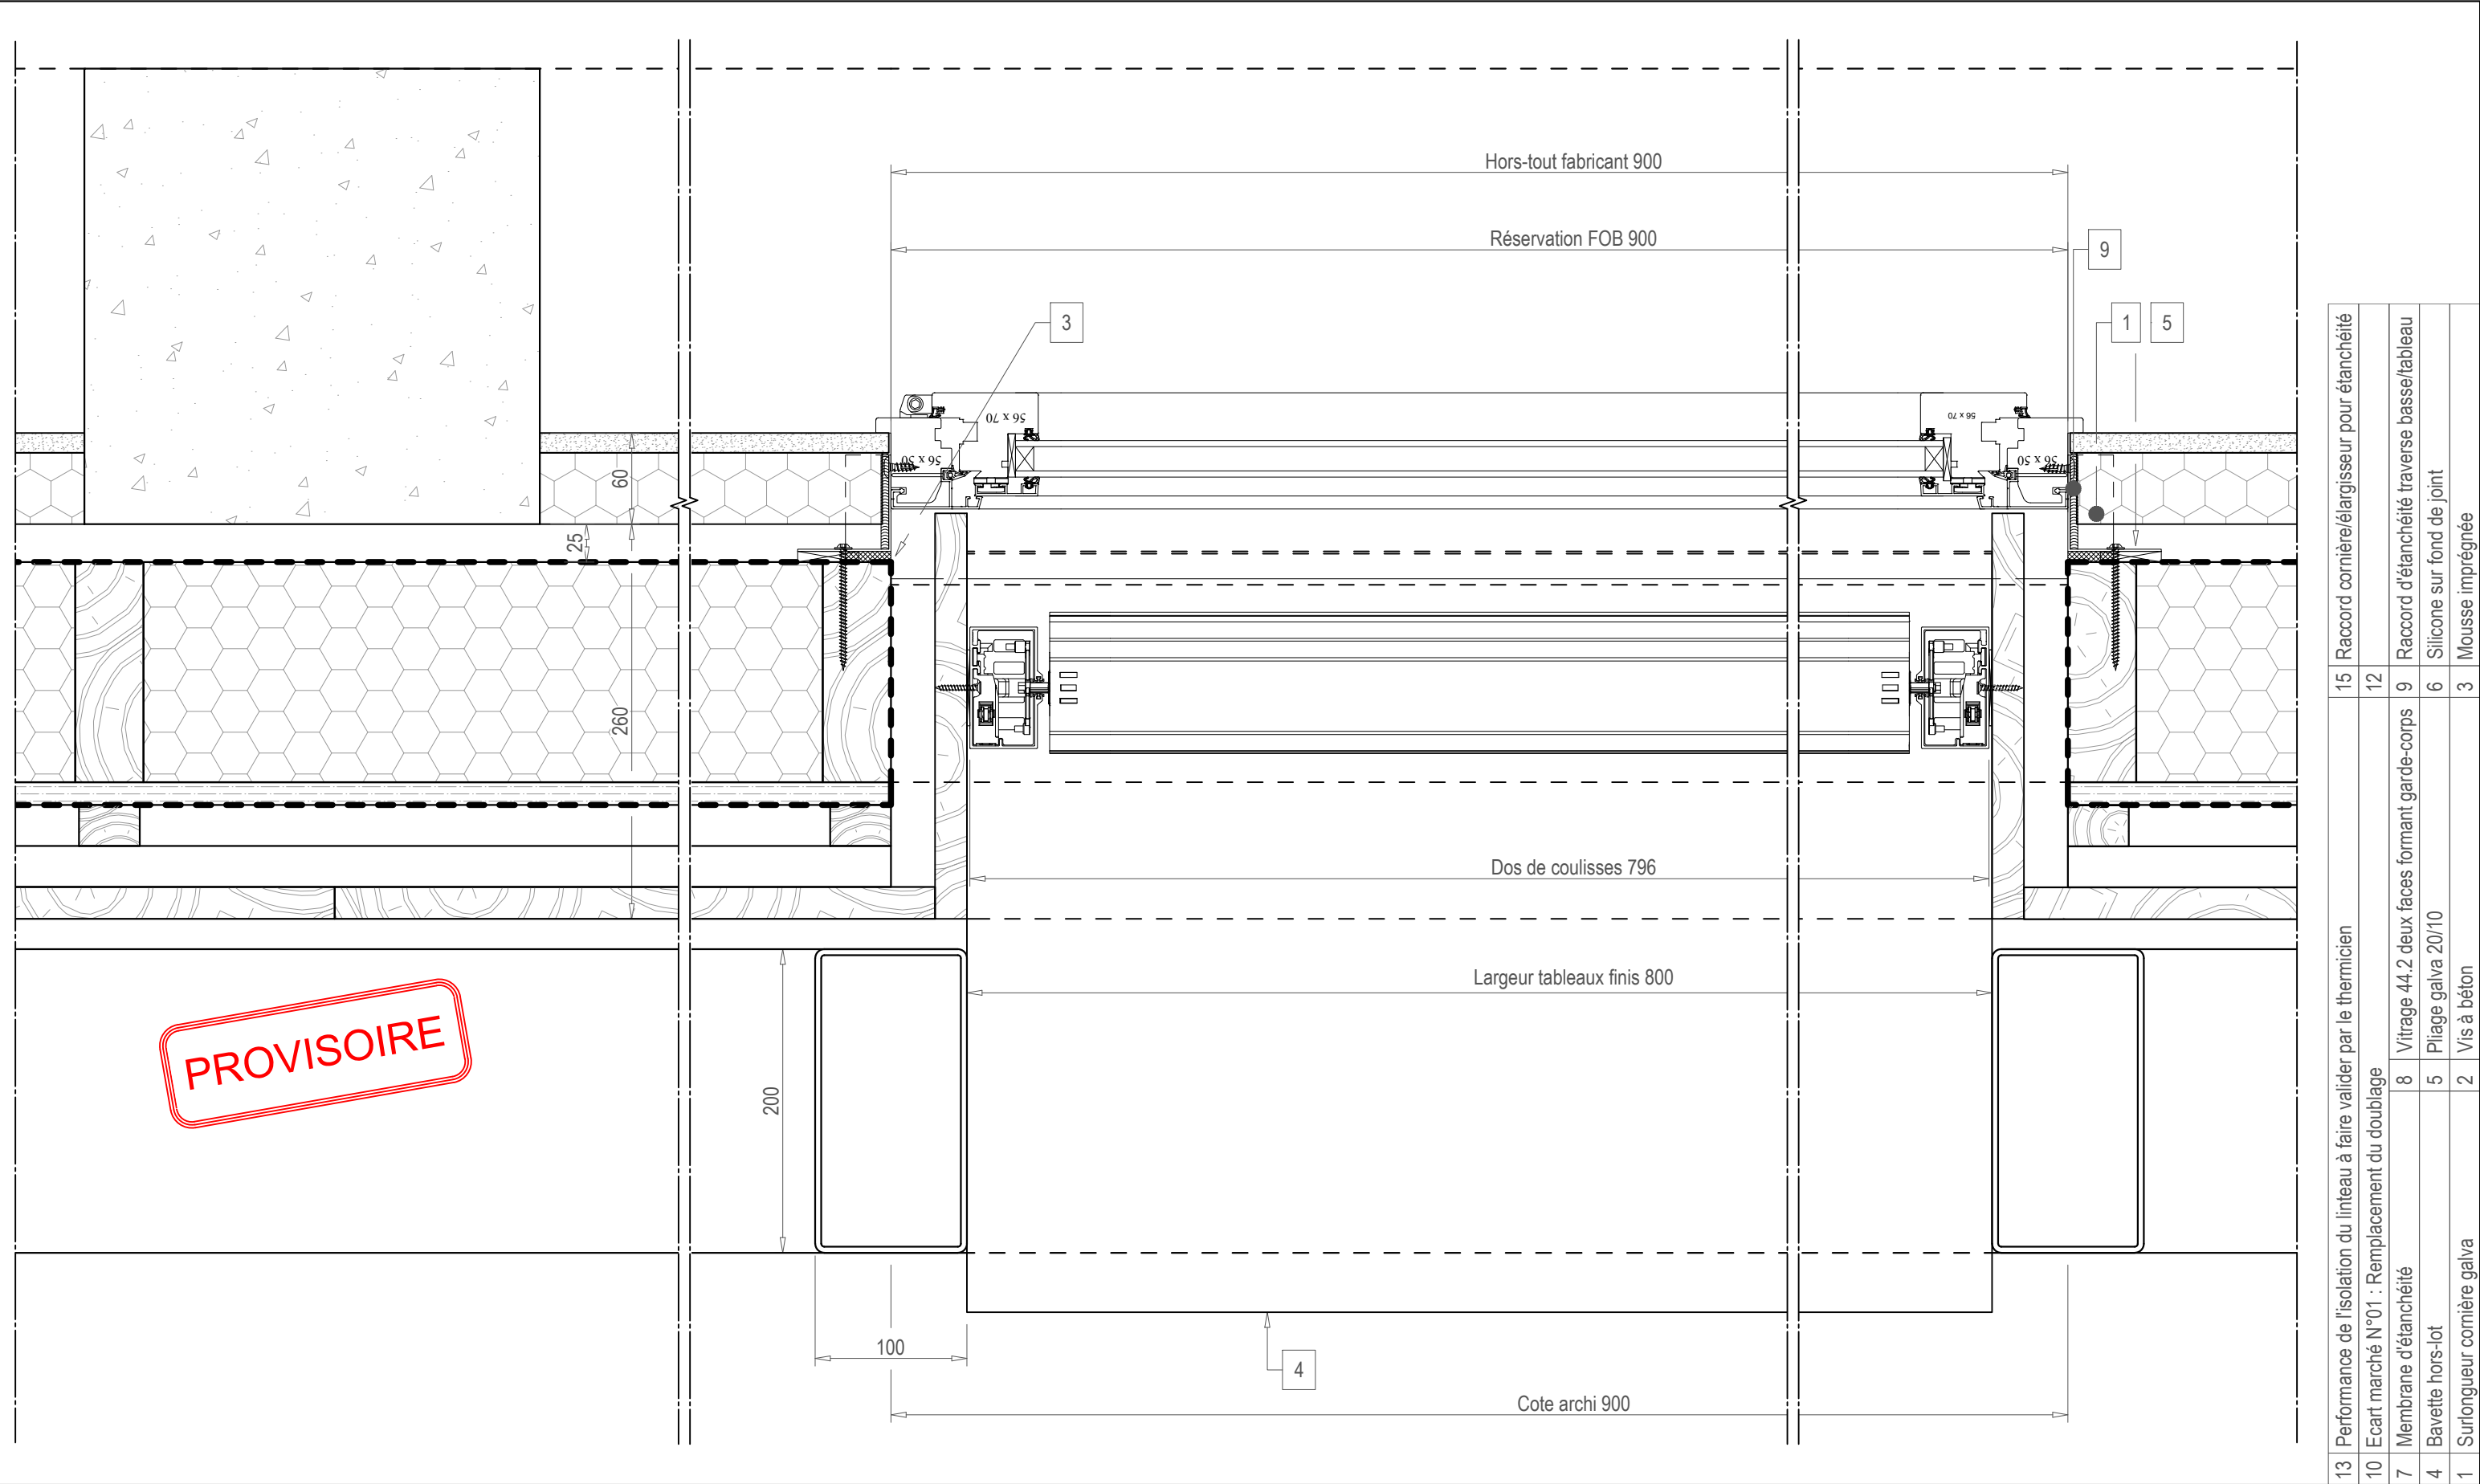




13	Performance de l'isolation du linteau à faire valider par le thermicien	15	Raccord cornière/élargisseur pour étanchéité
10	Ecart marché N°01 : Remplacement du doublage	12	
7	Membrane d'étanchéité	9	Raccord d'étanchéité traverse basse/tableau
4	Bavette hors-lot	6	Silicone sur fond de joint
1	Surlongueur cornière galva	3	Mousse imprégnée

Construction d'une nouvelle station France 3 - Côte d'Azur		
Repère : CV.E 02.1 et CV.E 02.2 Ouest au R+1 Coupe horizontale		
Evolution indice		
Indice	Date	Commentaires

ATELIER
VERNUCCI
MENUISERIE - AGENCEMENT
Techno-Parc des Grandes Terres - 37 rue des Rizières
04100 MANOSQUE
Tel 04 92 87 69 03 - Fax 04 92 72 59 91

Date	26/01/2026	Etabli par	JLG	Phase	Ech	Folio	4H
Ref Plan	VICTO	Vérifié par	F-PEYRON	EXE	1/4	Nbr Page	109
Référence Informatique : C:\USERS\JEAN LUC GRANGE\OTILEVIA\10 CHANTIERS EN COURS\LA VICTORINE NICE\PIECES CLIENT A JOUR\FTV-EXE-VER-06-TN-PLN-0002-A-MENUISERIES.DWG							
FTV	EXE	VER	06	TN	PLN	0002	A
PROJET	PHASE	EMETTEUR	LOT	NIVEAU	TYPE	NUMERO	IND
						26/01/2026	
						DATE	

PROVISOIRE

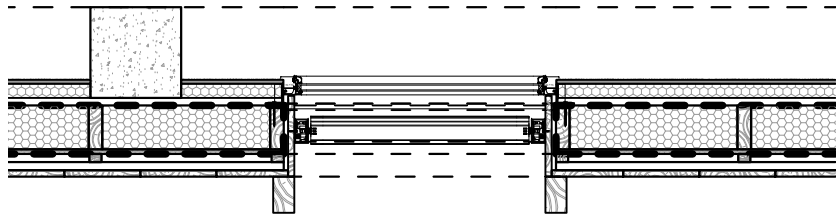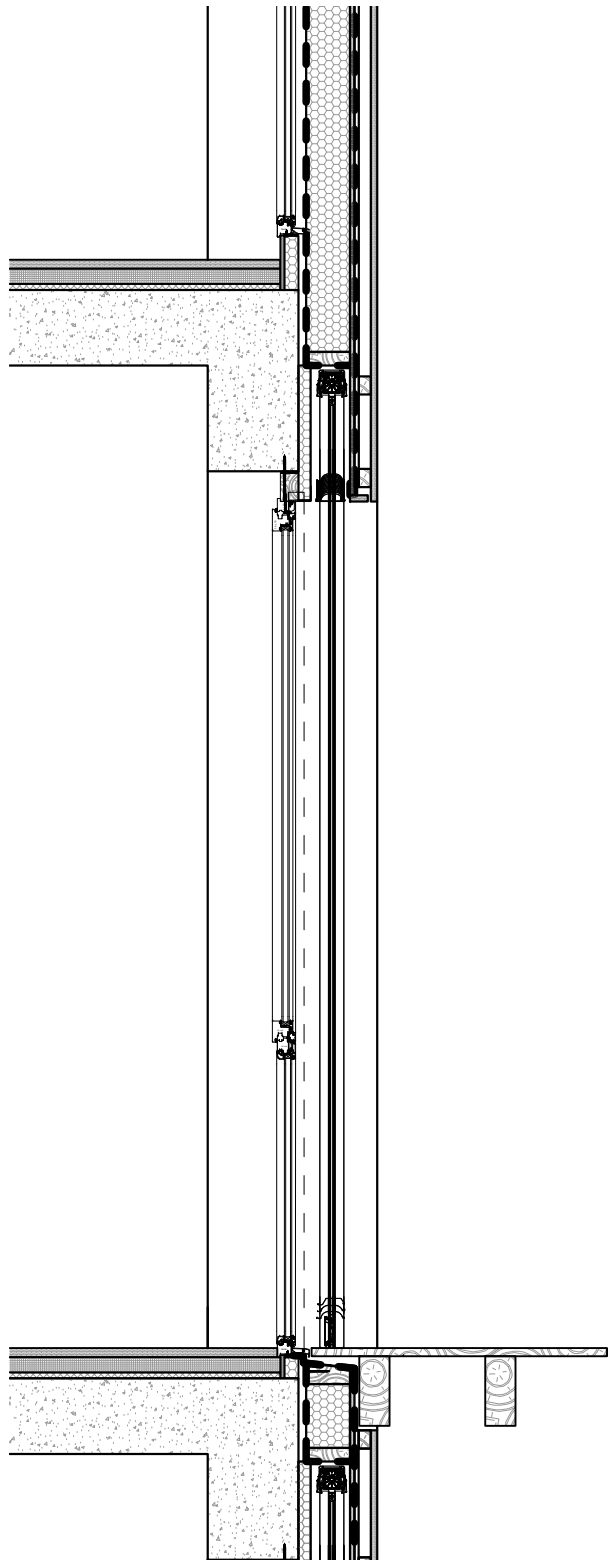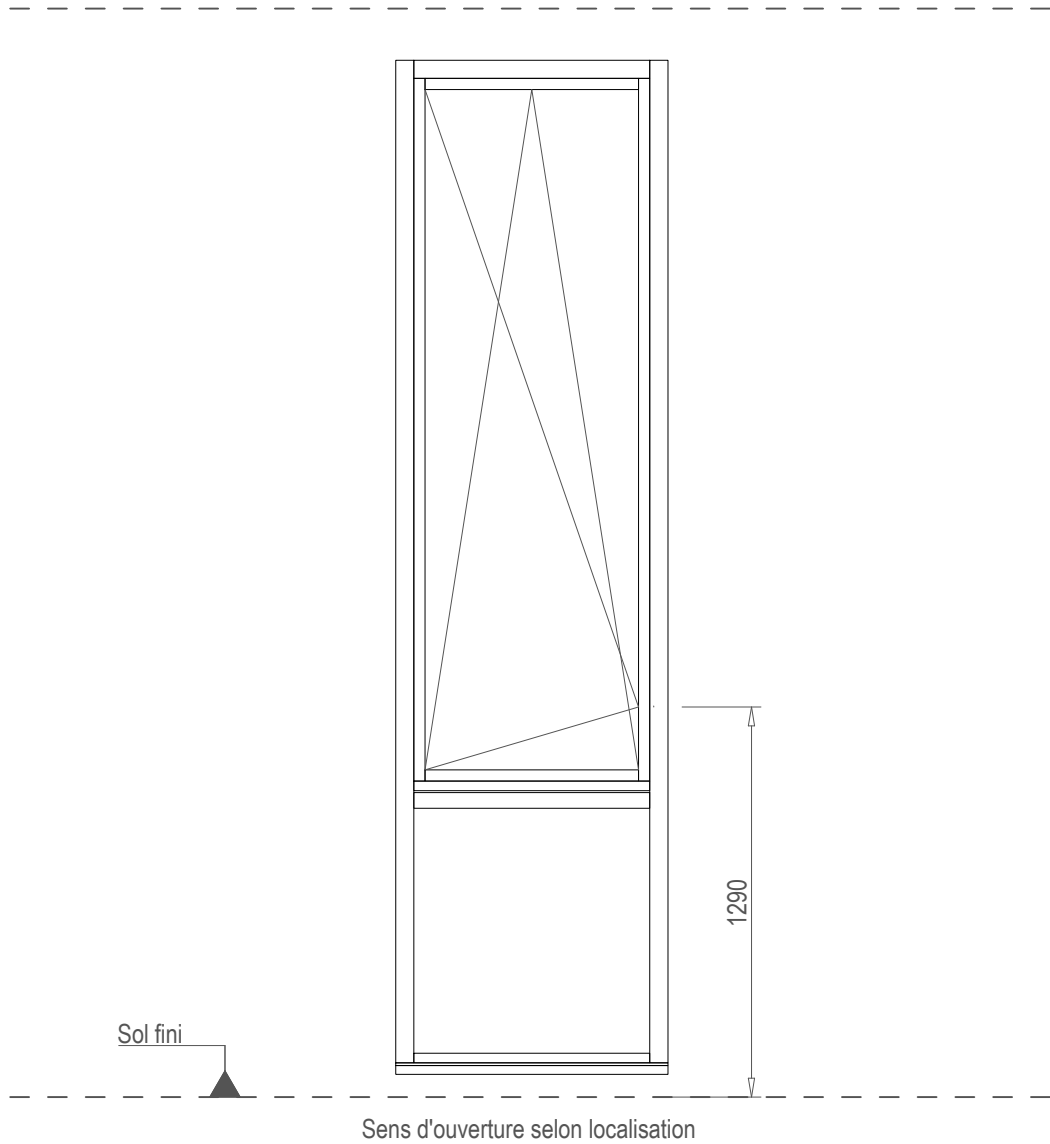


Construction d'une nouvelle station France 3 - Côte d'Azur
Repère : CV.E 02.1 et CV.E 02.2 Nord Est Sud au R+1 Elévation et coupes

Indice	Date	Commentaires

ATELIER
VERNUCCI
MENUISERIE - AGENCEMENT
Techno-Parc des Grandes Terres - 37 rue des Rizières
04100 MANOSQUE
Tel 04 92 87 69 03 - Fax 04 92 72 59 91

Ref Plan	Etabli par	JLG	Ech	Folio	5
VICTO	Vérifié par	F-PEYRON	1/25	Nbr Page	109
Référence Informatique : C:\USERS\JEAN LUC GRANGE\OTLEVIA\0 CHANTIERS EN COURS\LA VICTORINE NICE\PIECES CLIENT A JOUR\FTV-EXE-VER-06-TN-PLN-0002-A-MENUISERIES.DWG					

FTV	EXE	VER	06	TN	PLN	0002	A	26/01/2026
PROJET	PHASE	EMETTEUR	LOT	NIVEAU	TYPE	NUMERO	IND	DATE

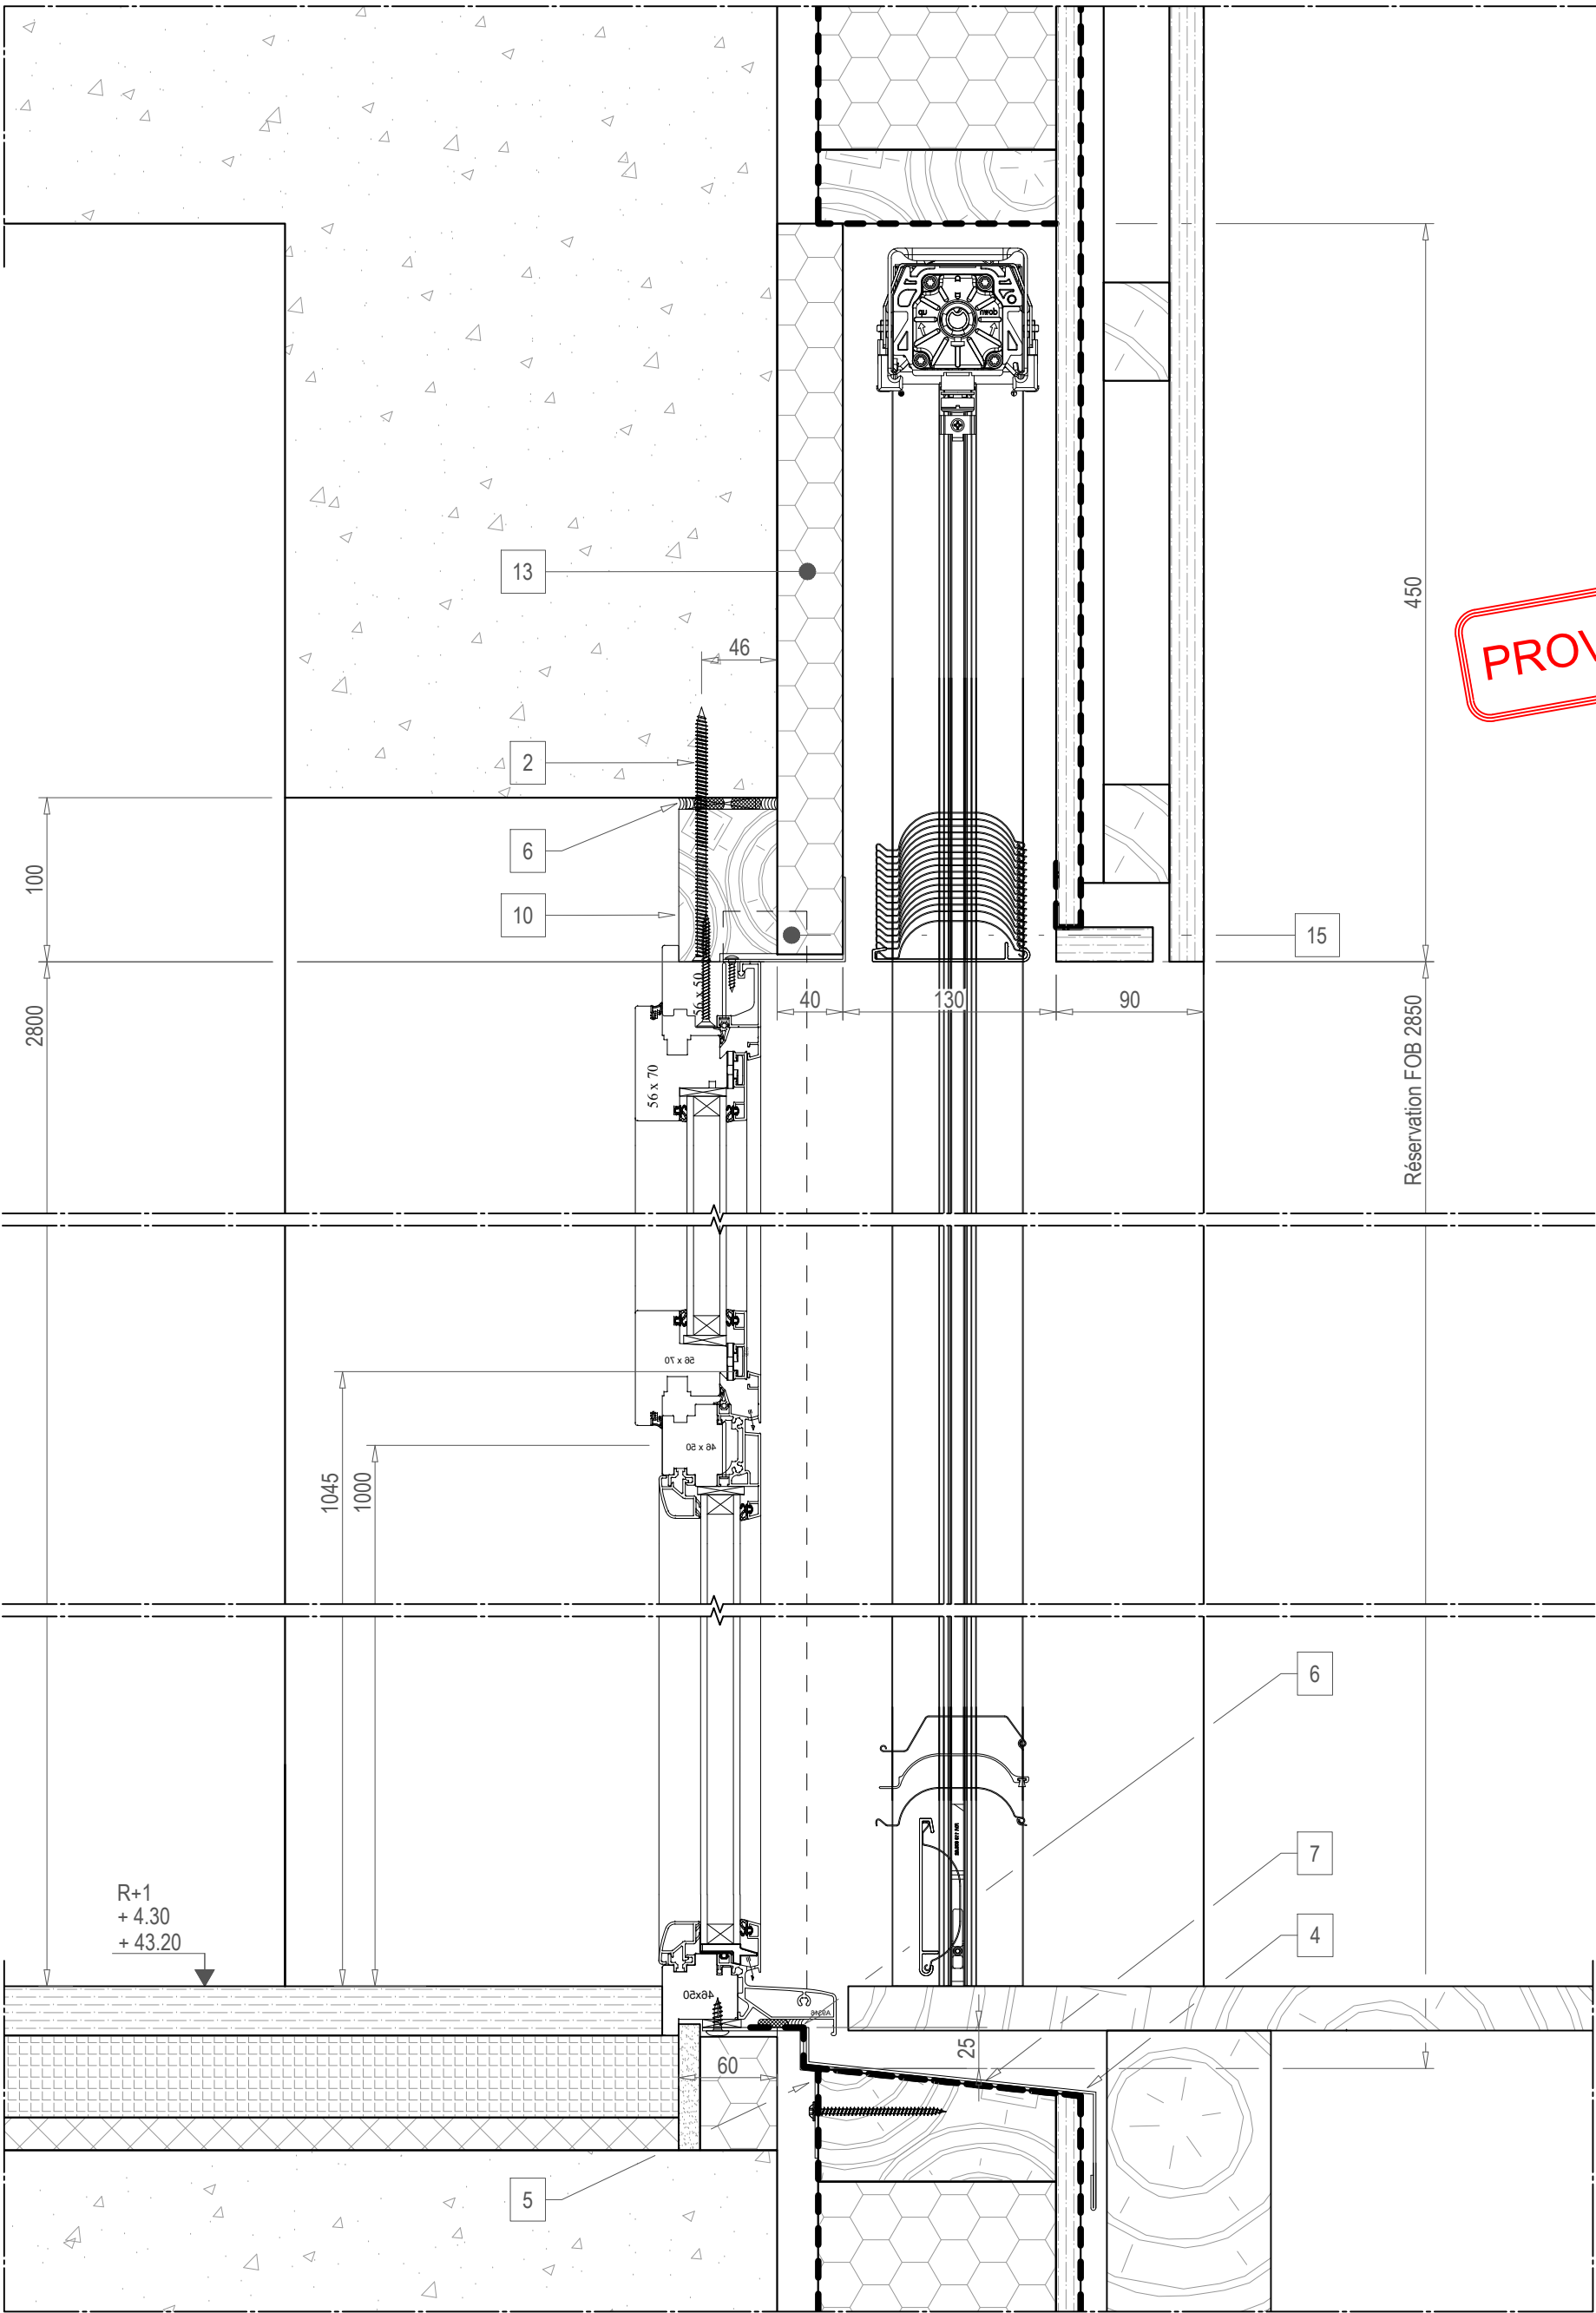

13	Performance de l'isolation du linteau à faire valider par le thermicien	15	Raccord cornière/élargisseur pour étanchéité
10	Ecart marché N°01 : Remplacement du doublage	12	
7	Membrane d'étanchéité	8	Raccord d'étanchéité entre la partie basse et le tableau
4	Bavette hors-lot	5	Pliage galva 20/10
1	Surlongueur cornière galva	2	Vis à béton
		6	Silicone sur fond de joint
		3	Mousse imprégnée

Construction d'une nouvelle station France 3 - Côte d'Azur

Repère : CV.E 02.1 et CV.E 02.2 Nord Est Sud au R+1 Coupe verticale




Indice	Date	Commentaires

ATELIER
VERNUCCI
MENUISERIE - AGENCEMENT
Techno-Parc des Grandes Terres - 37 rue des Rizières
04100 MANOSQUE
Tel 04 92 87 69 03 - Fax 04 92 72 59 91

Ref Plan	Etabli par	JLG	Ech	Folio	5V
VICTO	Vérifié par	F-PEYRON	1/4	Nbr Page	109
Référence Informatique : C:\USERS\JUAN LUC GRANGE\OTLEVIA\0 CHANTIERS EN COURS\LA VICTORINE NICE\PIECES CLIENT A JOUR\FTV-EXE-VER-06-TN-PLN-0002-A-MENUISERIES.DWG					

FTV	EXE	VER	06	TN	PLN	0002	A	26/01/2026
PROJET	PHASE	EMETTEUR	LOT	NIVEAU	TYPE	NUMERO	IND	DATE

PROVISOIRE

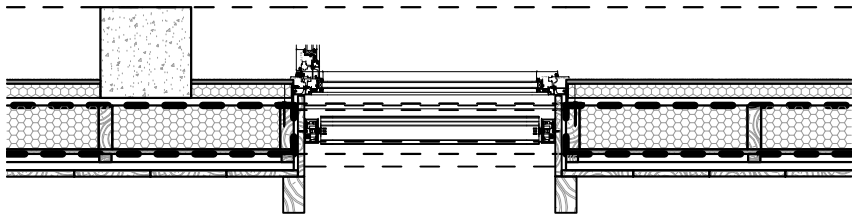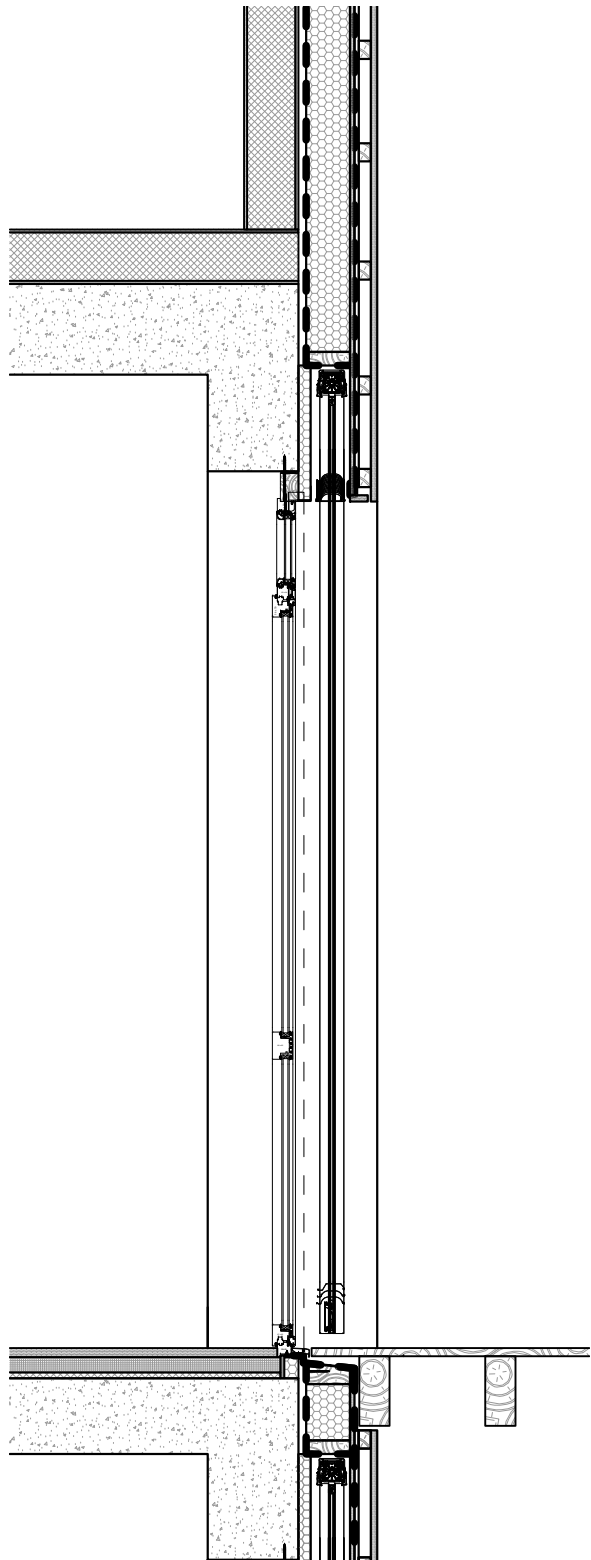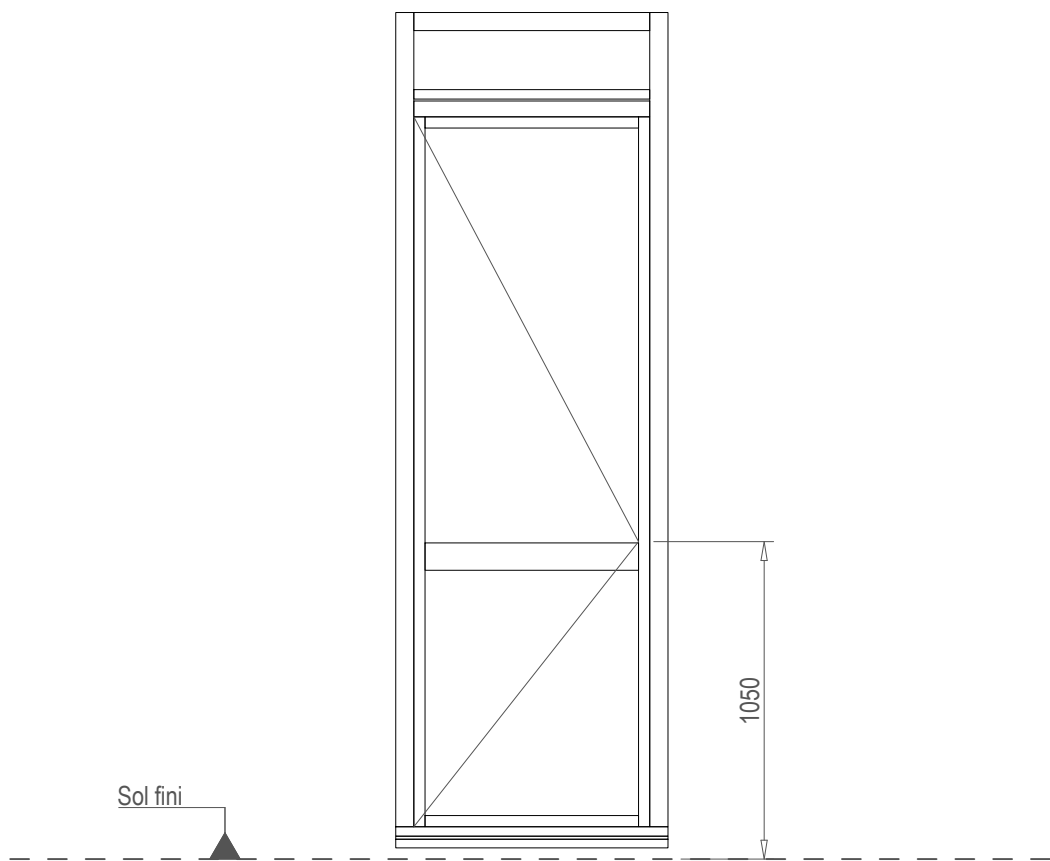

Construction d'une nouvelle station France 3 - Côte d'Azur

Repère : PV.E 01.1 Est au R+2 Elévation et coupes


Indice	Date	Commentaires

ATELIER
VERNUCCI
MENUISERIE - AGENCEMENT

Techno-Parc des Grandes Terres - 37 rue des Rizières
04100 MANOSQUE
Tel 04 92 87 69 03 - Fax 04 92 72 59 91

Ref Plan	Etabli par	JLG	Ech	Folio	6
VICTO	Vérifié par	F-PEYRON	1/25	Nbr Page	109
Référence Informatique : C:\USERS\JEAN LUC GRANGE\OTLEVIA\0 CHANTIERS EN COURS\LA VICTORINE NICE\PIECES CLIENT A JOUR\FTV-EXE-VER-06-TN-PLN-0002-A-MENUISERIES.DWG					

FTV	EXE	VER	06	TN	PLN	0002	A	26/01/2026
PROJET	PHASE	EMETTEUR	LOT	NIVEAU	TYPE	NUMERO	IND	DATE

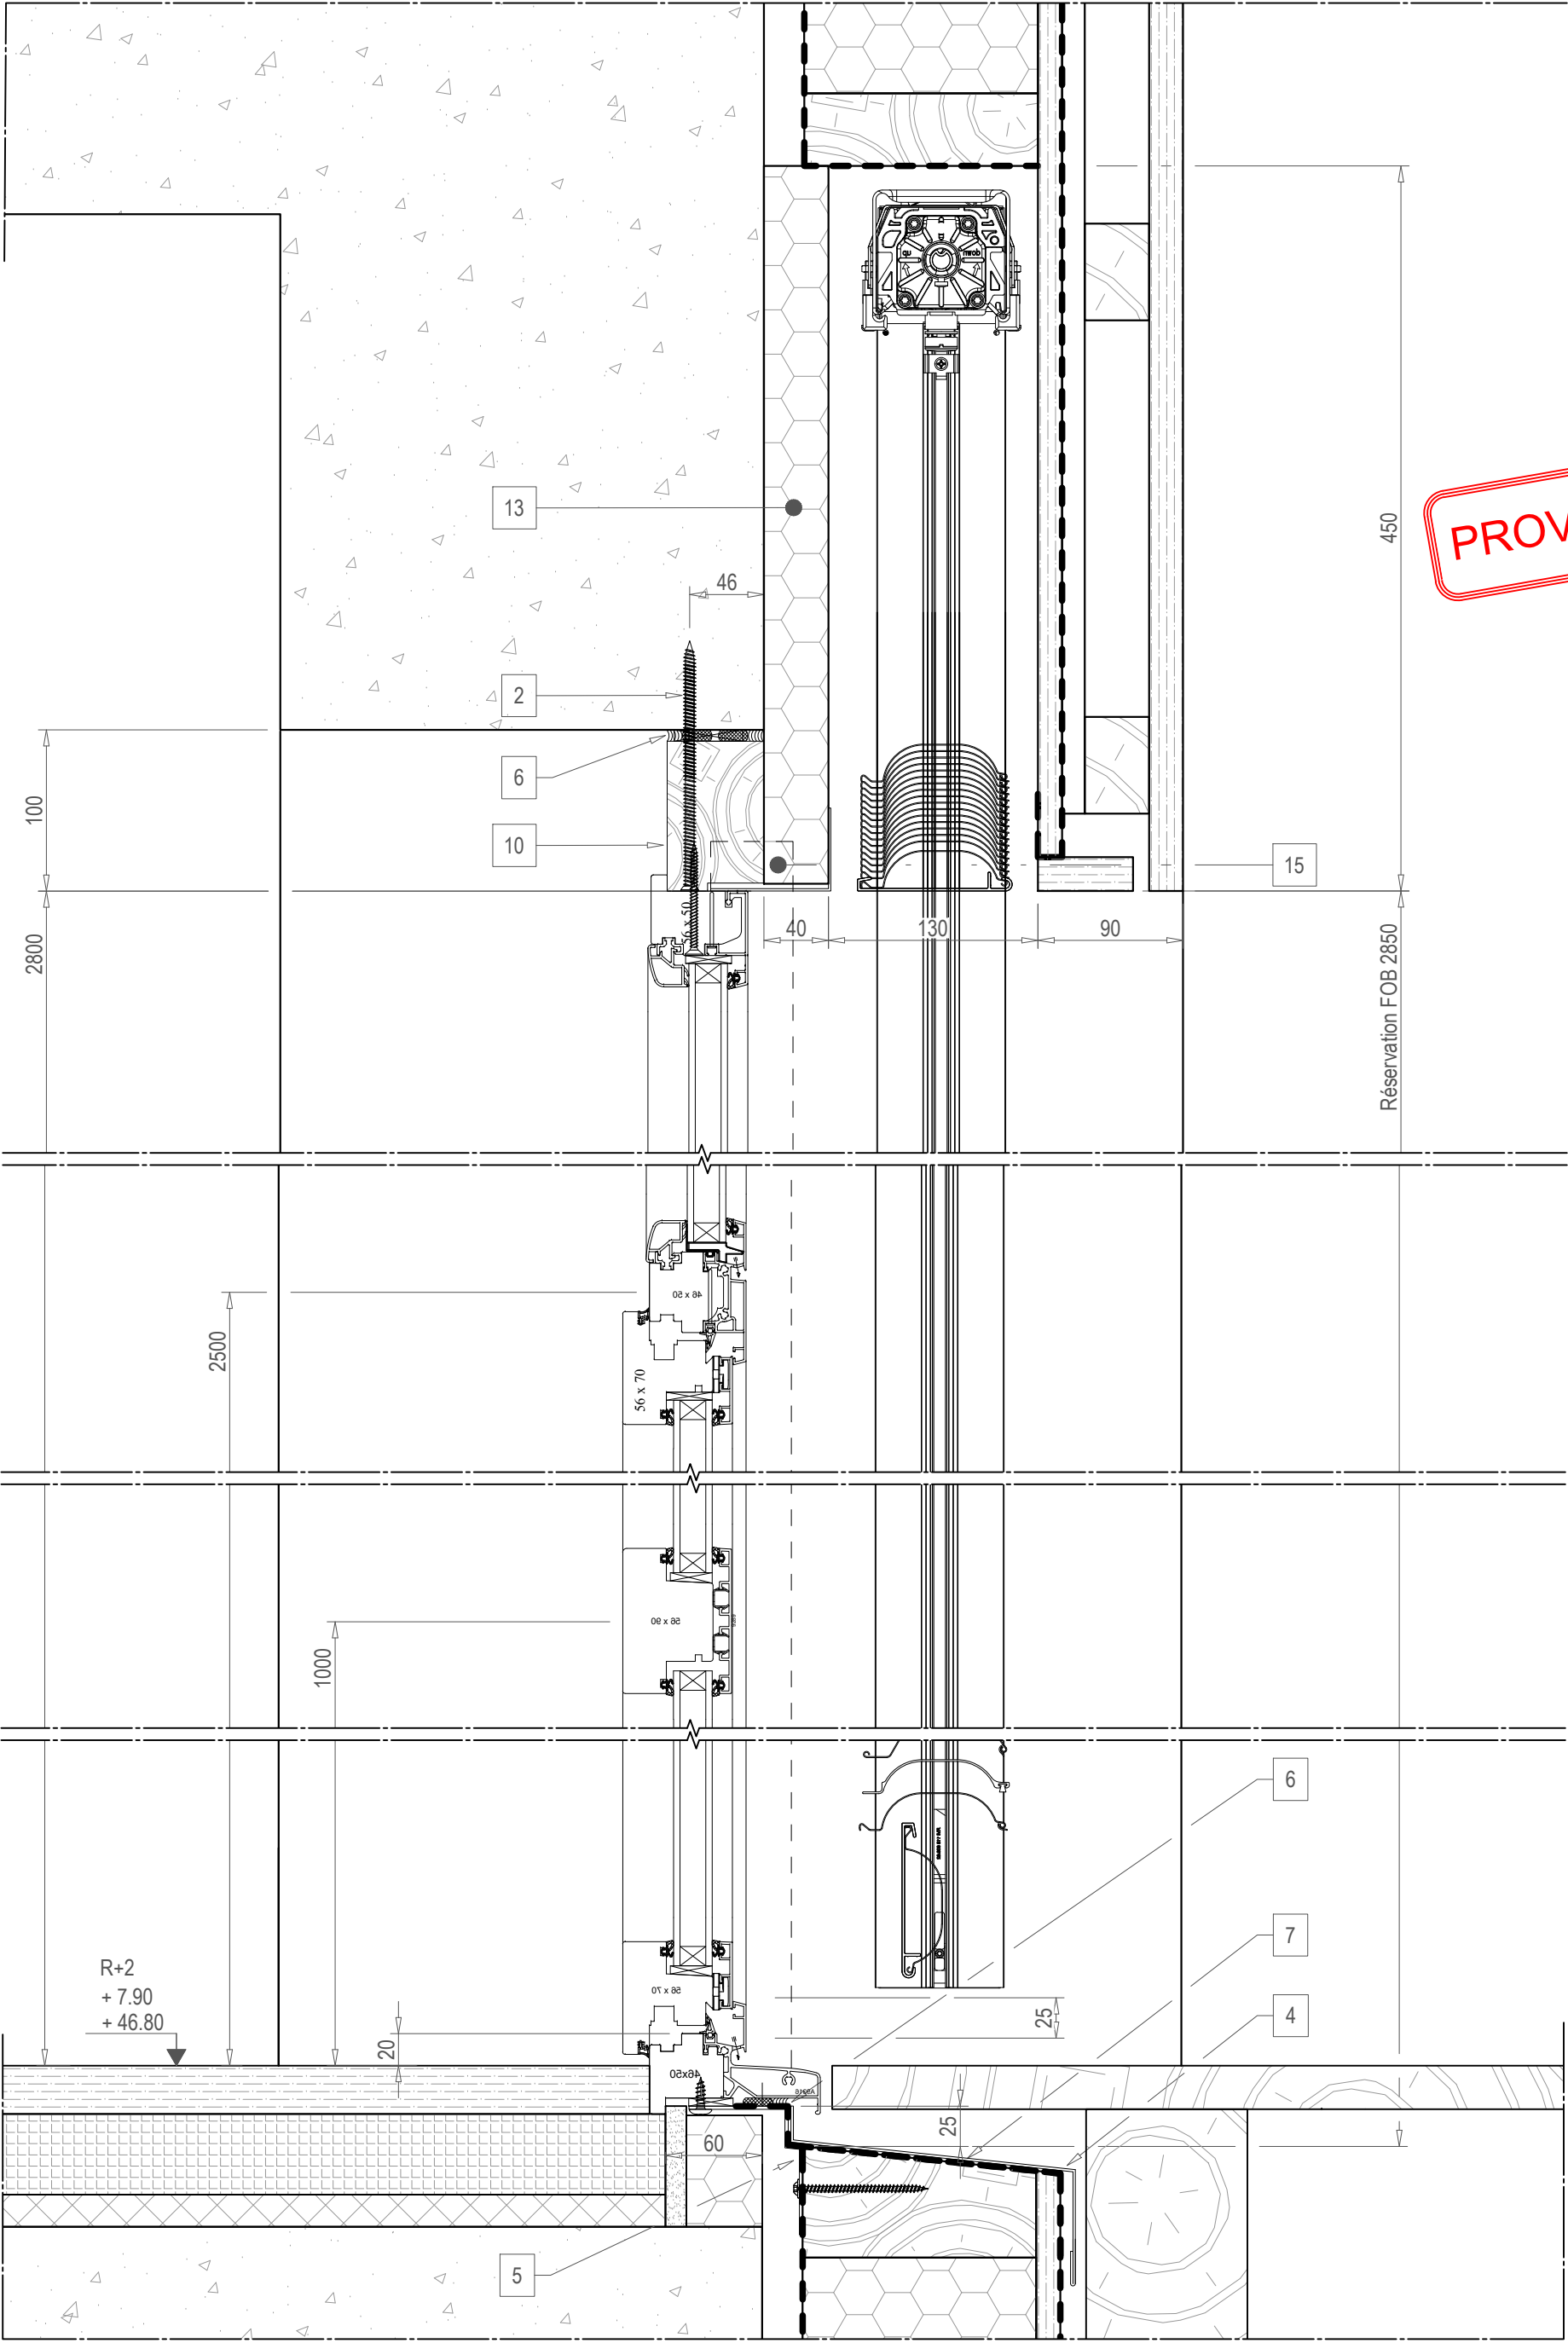

13	Performance de l'isolation du linteau à faire valider par le thermicien	15	Raccord cornière/élargisseur pour étanchéité
10	Ecart marché N°01 : Remplacement du doublage	12	
7	Membrane d'étanchéité	8	Raccord d'étanchéité entre la partie basse et le tableau
4	Bavette hors-lot	5	Piilage galva 20/10
1	Surlongueur cornière galva	2	Vis à béton
		6	Silicone sur fond de joint
		3	Mousse imprégnée

Construction d'une nouvelle station France 3 - Côte d'Azur

Repère : PV.E 01.1 Est au R+2

Coupe verticale

Indice	Date	Commentaires

ATELIER

VERNUCCI

MENUISERIE - AGENCEMENT


Techno-Parc des Grandes Terres - 37 rue des Rizières

04100 MANOSQUE

Tel 04 92 87 69 03 - Fax 04 92 72 59 91

FTV	EXE	VER	06	TN	PLN	0002	A	26/01/2026
PROJET	PHASE	EMETTEUR	LOT	NIVEAU	TYPE	NUMERO	IND	DATE

Ref Plan	Etabli par	JLG	Ech	Folio	6V
VICTO	Vérifié par	F-PEYRON	1/4	Nbr Page	109
Référence Informatique : C:\USERS\JUAN LUC GRANGE\OTLEVIA\0 CHANTIERS EN COURS\LA VICTORINE NICE\PIECES CLIENT A JOUR\FTV-EXE-VER-06-TN-PLN-0002-A-MENUISERIES.DWG					

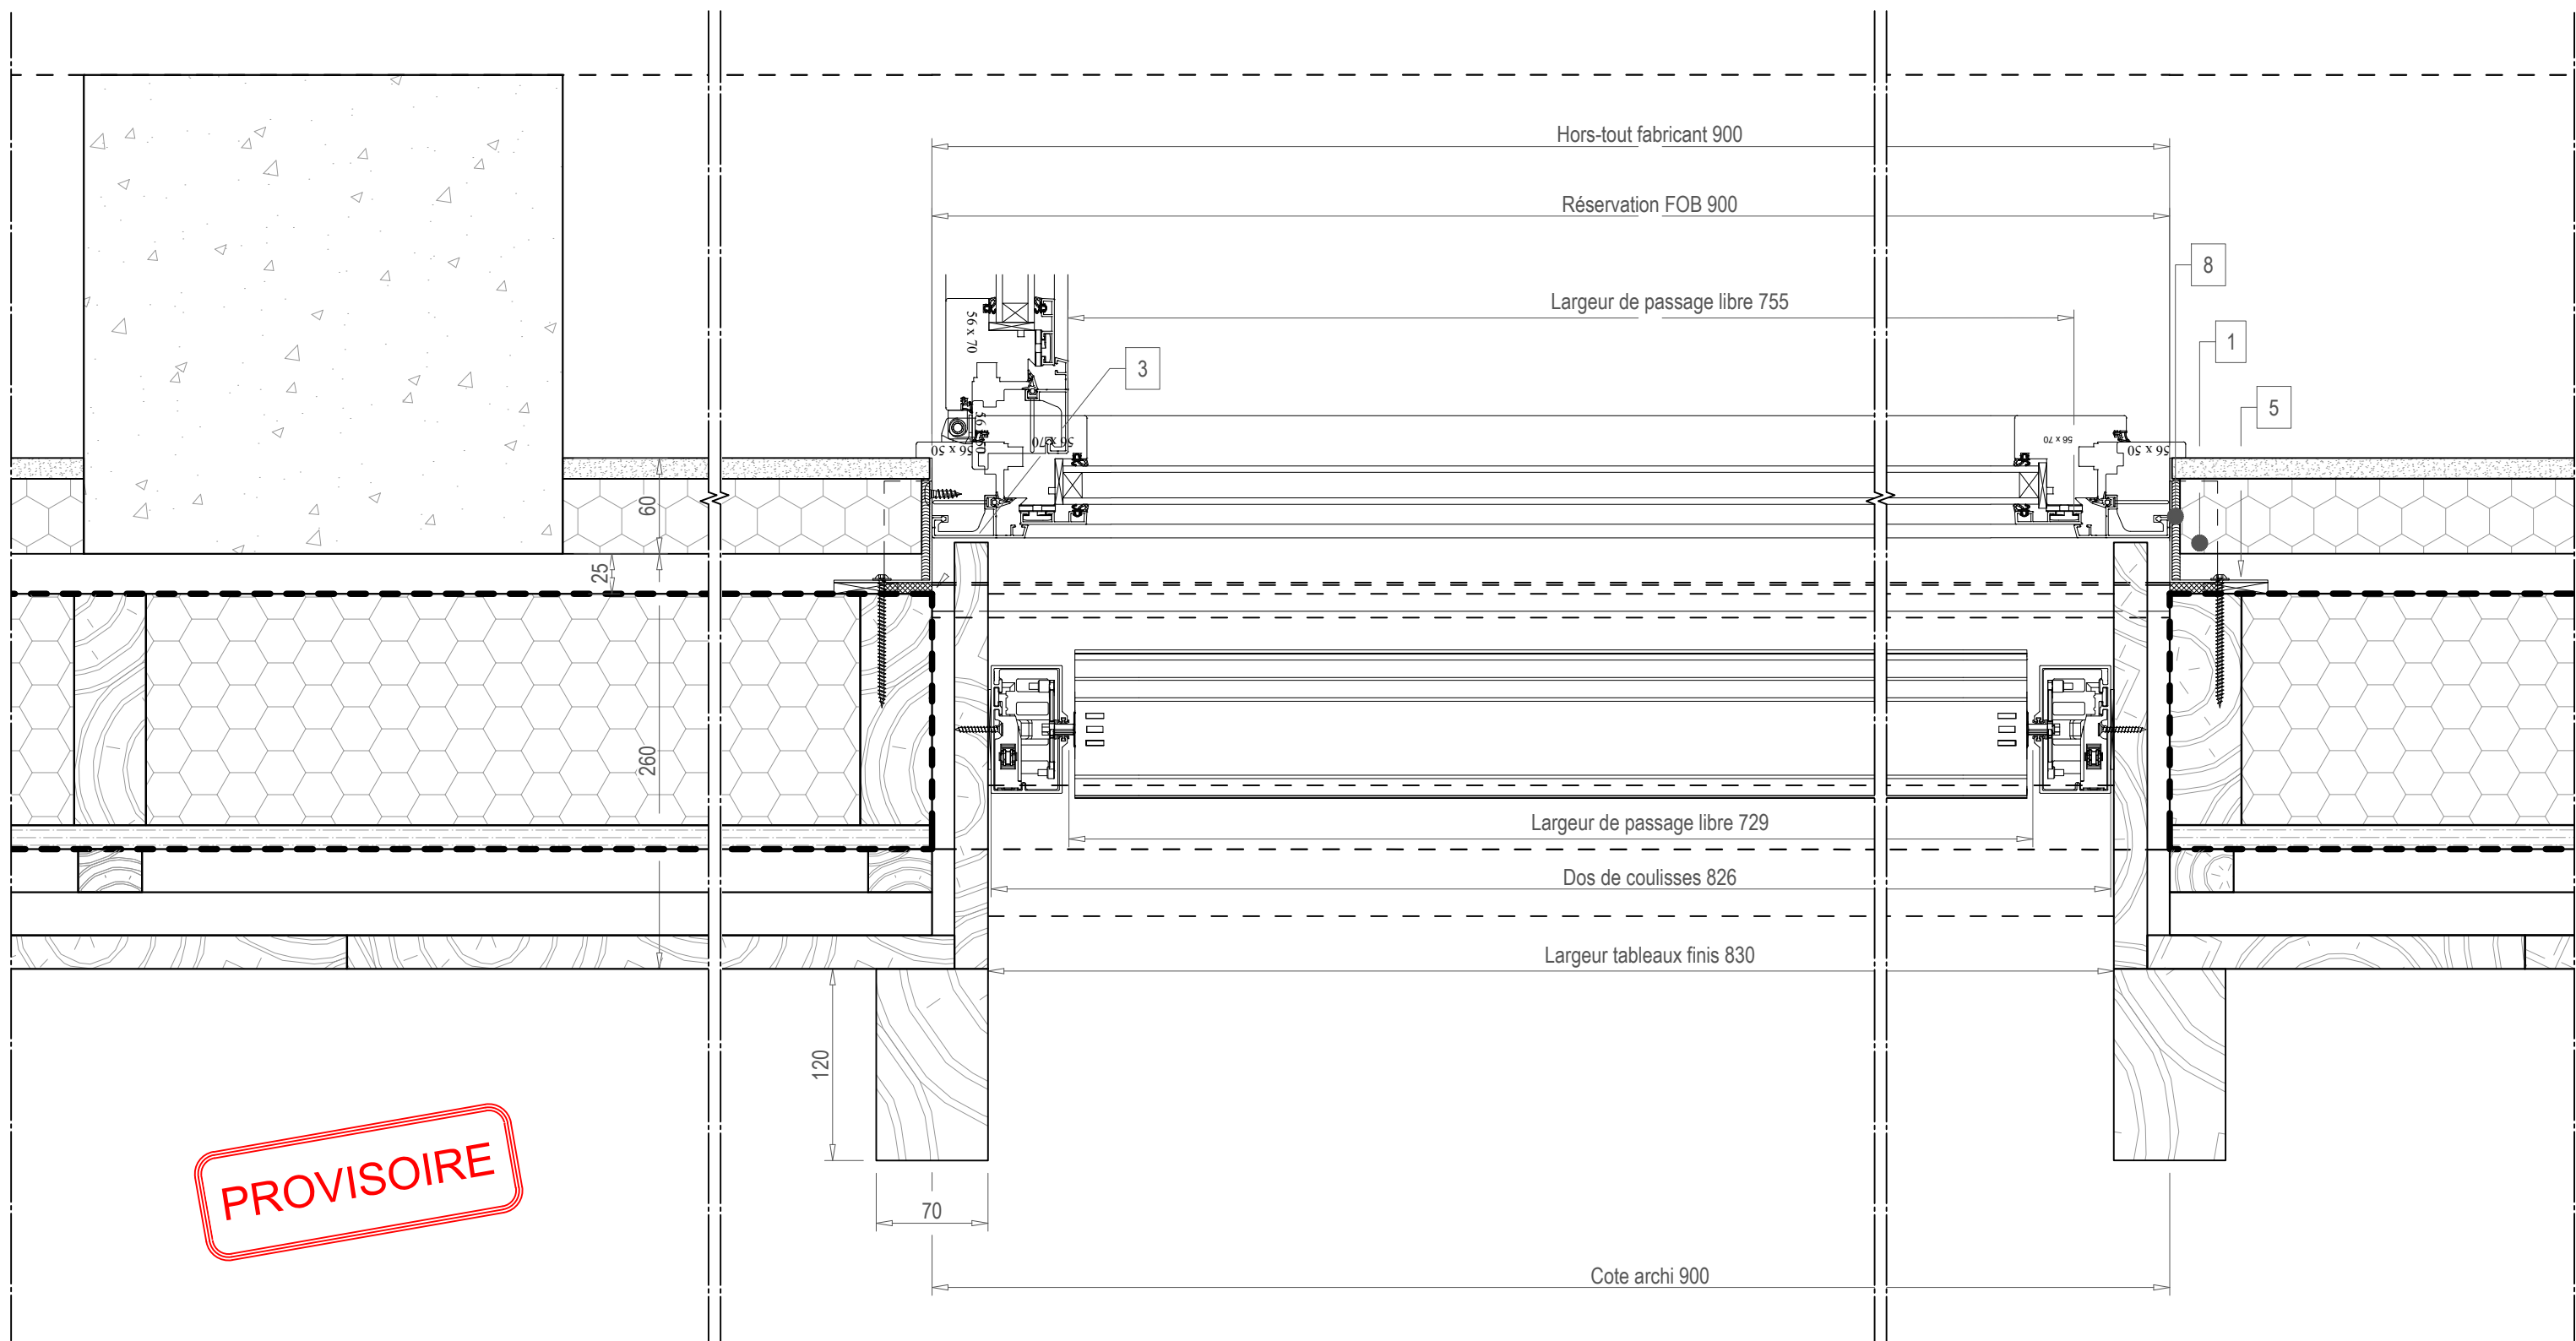

13	Performance de l'isolation du linteau à faire valider par le thermicien			15	Raccord cornière/élargisseur pour étanchéité
10	Ecart marché N°01 : Remplacement du doublage			12	
7	Membrane d'étanchéité	8	Raccord d'étanchéité entre la partie basse et le tableau		
4	Bavette hors-lot	5	Pliage galva 20/10	6	Silicone sur fond de joint
1	Surlongueur cornière galva	2	Vis à béton	3	Mousse imprégnée

Construction d'une nouvelle station France 3 - Côte d'Azur

Repère : PV.E 01.1 Est au R+2

Coupe horizontale




Evolution indice		
Indice	Date	Commentaires

ATELIER
VERNUCCI
MENUISERIE - AGENCEMENT

Techno-Parc des Grandes Terres - 37 rue des Rizières
04100 MANOSQUE
Tel 04 92 87 69 03 - Fax 04 92 72 59 91

Date	26/01/2026	Etabli par	JLG	Phase	Ech	Folio	6H
Ref Plan	VICTO	Vérifié par	F-PEYRON	EXE	1/4	Nbr Page	109
Référence Informatique : C:\USERS\JUAN LUC GRANGEOT\LEVIA\0 CHANTIERS EN COURS\LA VICTORINE NICE\PIECES CLIENT A JOUR\FTV-EXE-VER-06-TN-PLN-0002-A-MENUISERIES.DWG							
TN		PLN		0002		A	
NIVEAU		TYPE		NUMERO		IND	
						26/01/2026	
						DATE	

PROVISOIRE

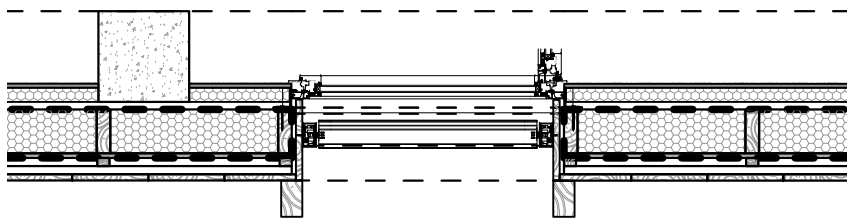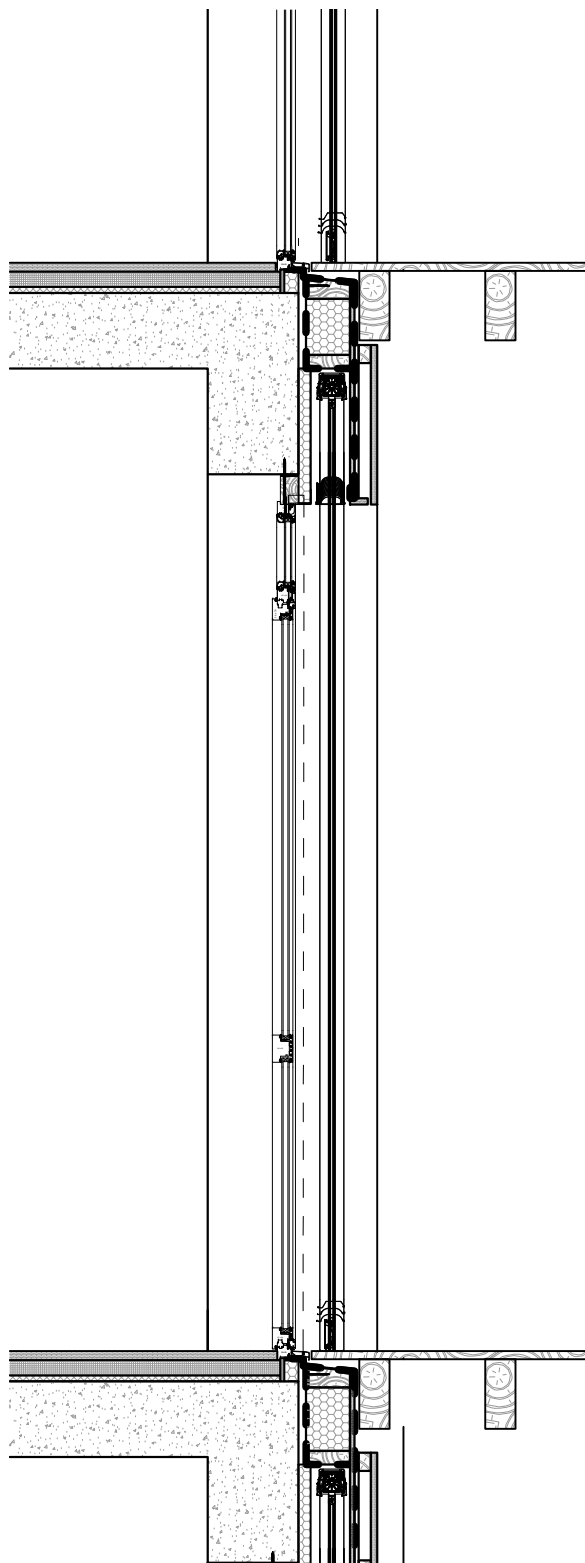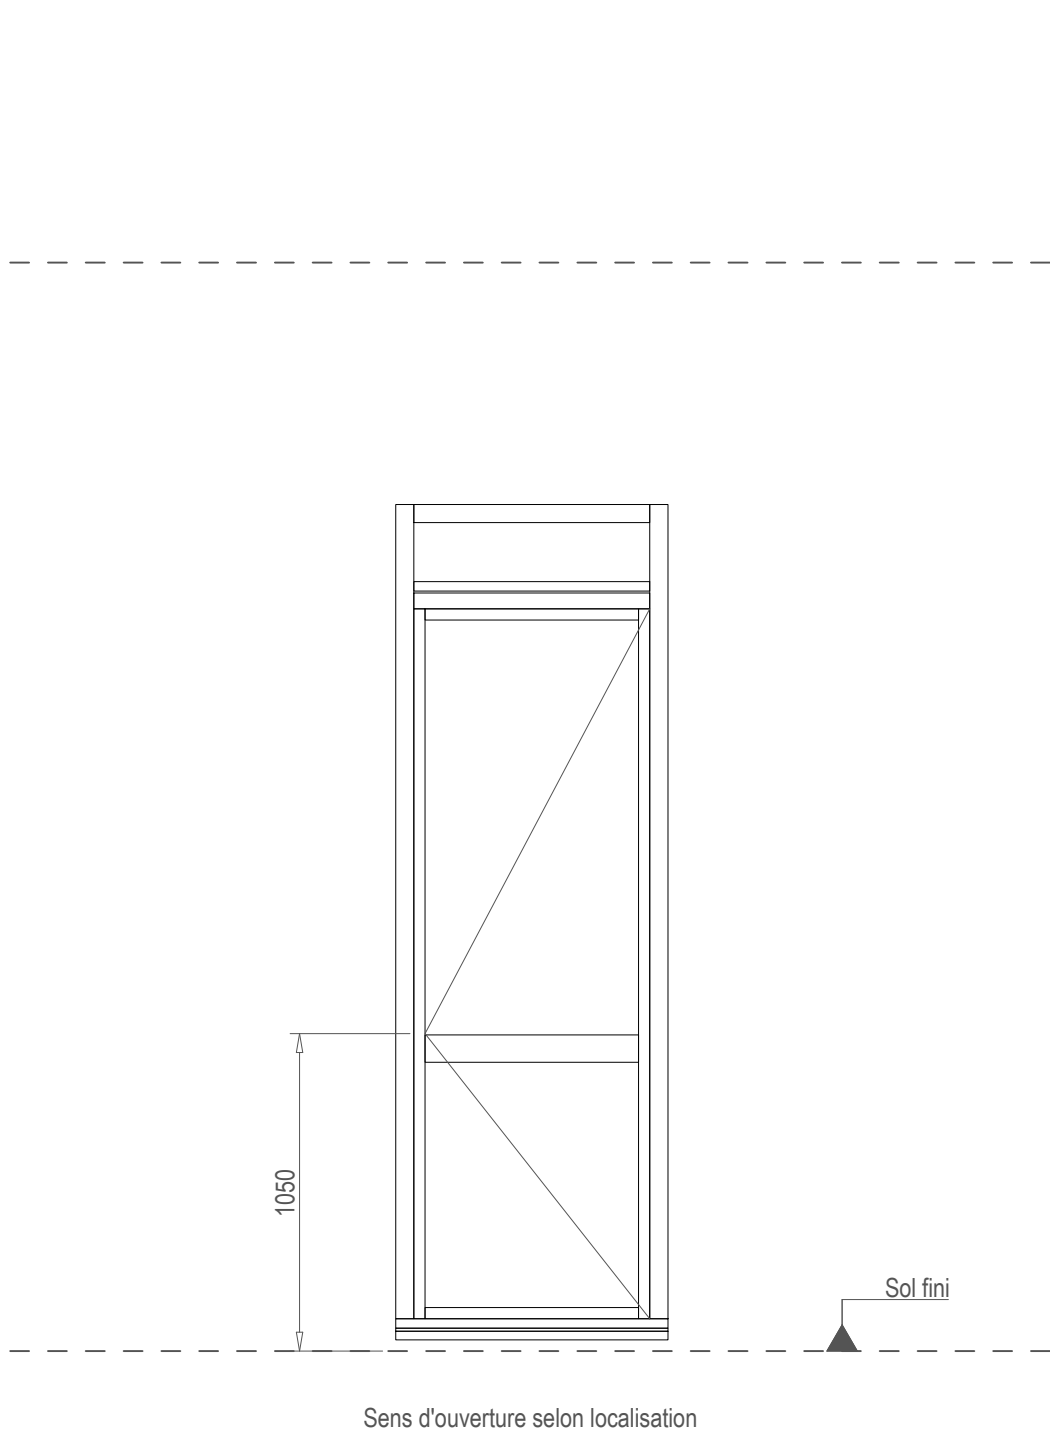


Construction d'une nouvelle station France 3 - Côte d'Azur
Repère : PV.E 01.2 au R+1 Sud Elévation et coupes

Indice	Date	Commentaires

ATELIER
VERNUCCI
MENUISERIE - AGENCEMENT
Techno-Parc des Grandes Terres - 37 rue des Rizières
04100 MANOSQUE
Tel 04 92 87 69 03 - Fax 04 92 72 59 91

Ref Plan	Etabli par	JLG	Ech	Folio	7
VICTO	Vérifié par	F-PEYRON	1/25	Nbr Page	109
Référence Informatique : C:\USERS\JUAN LUC GRANGE\OTLEVIA\0 CHANTIERS EN COURS\LA VICTORINE NICE\PIECES CLIENT A JOUR\FTV-EXE-VER-06-TN-PLN-0002-A-MENUISERIES.DWG					

FTV	EXE	VER	06	TN	PLN	0002	A	26/01/2026
PROJET	PHASE	EMETTEUR	LOT	NIVEAU	TYPE	NUMERO	IND	DATE

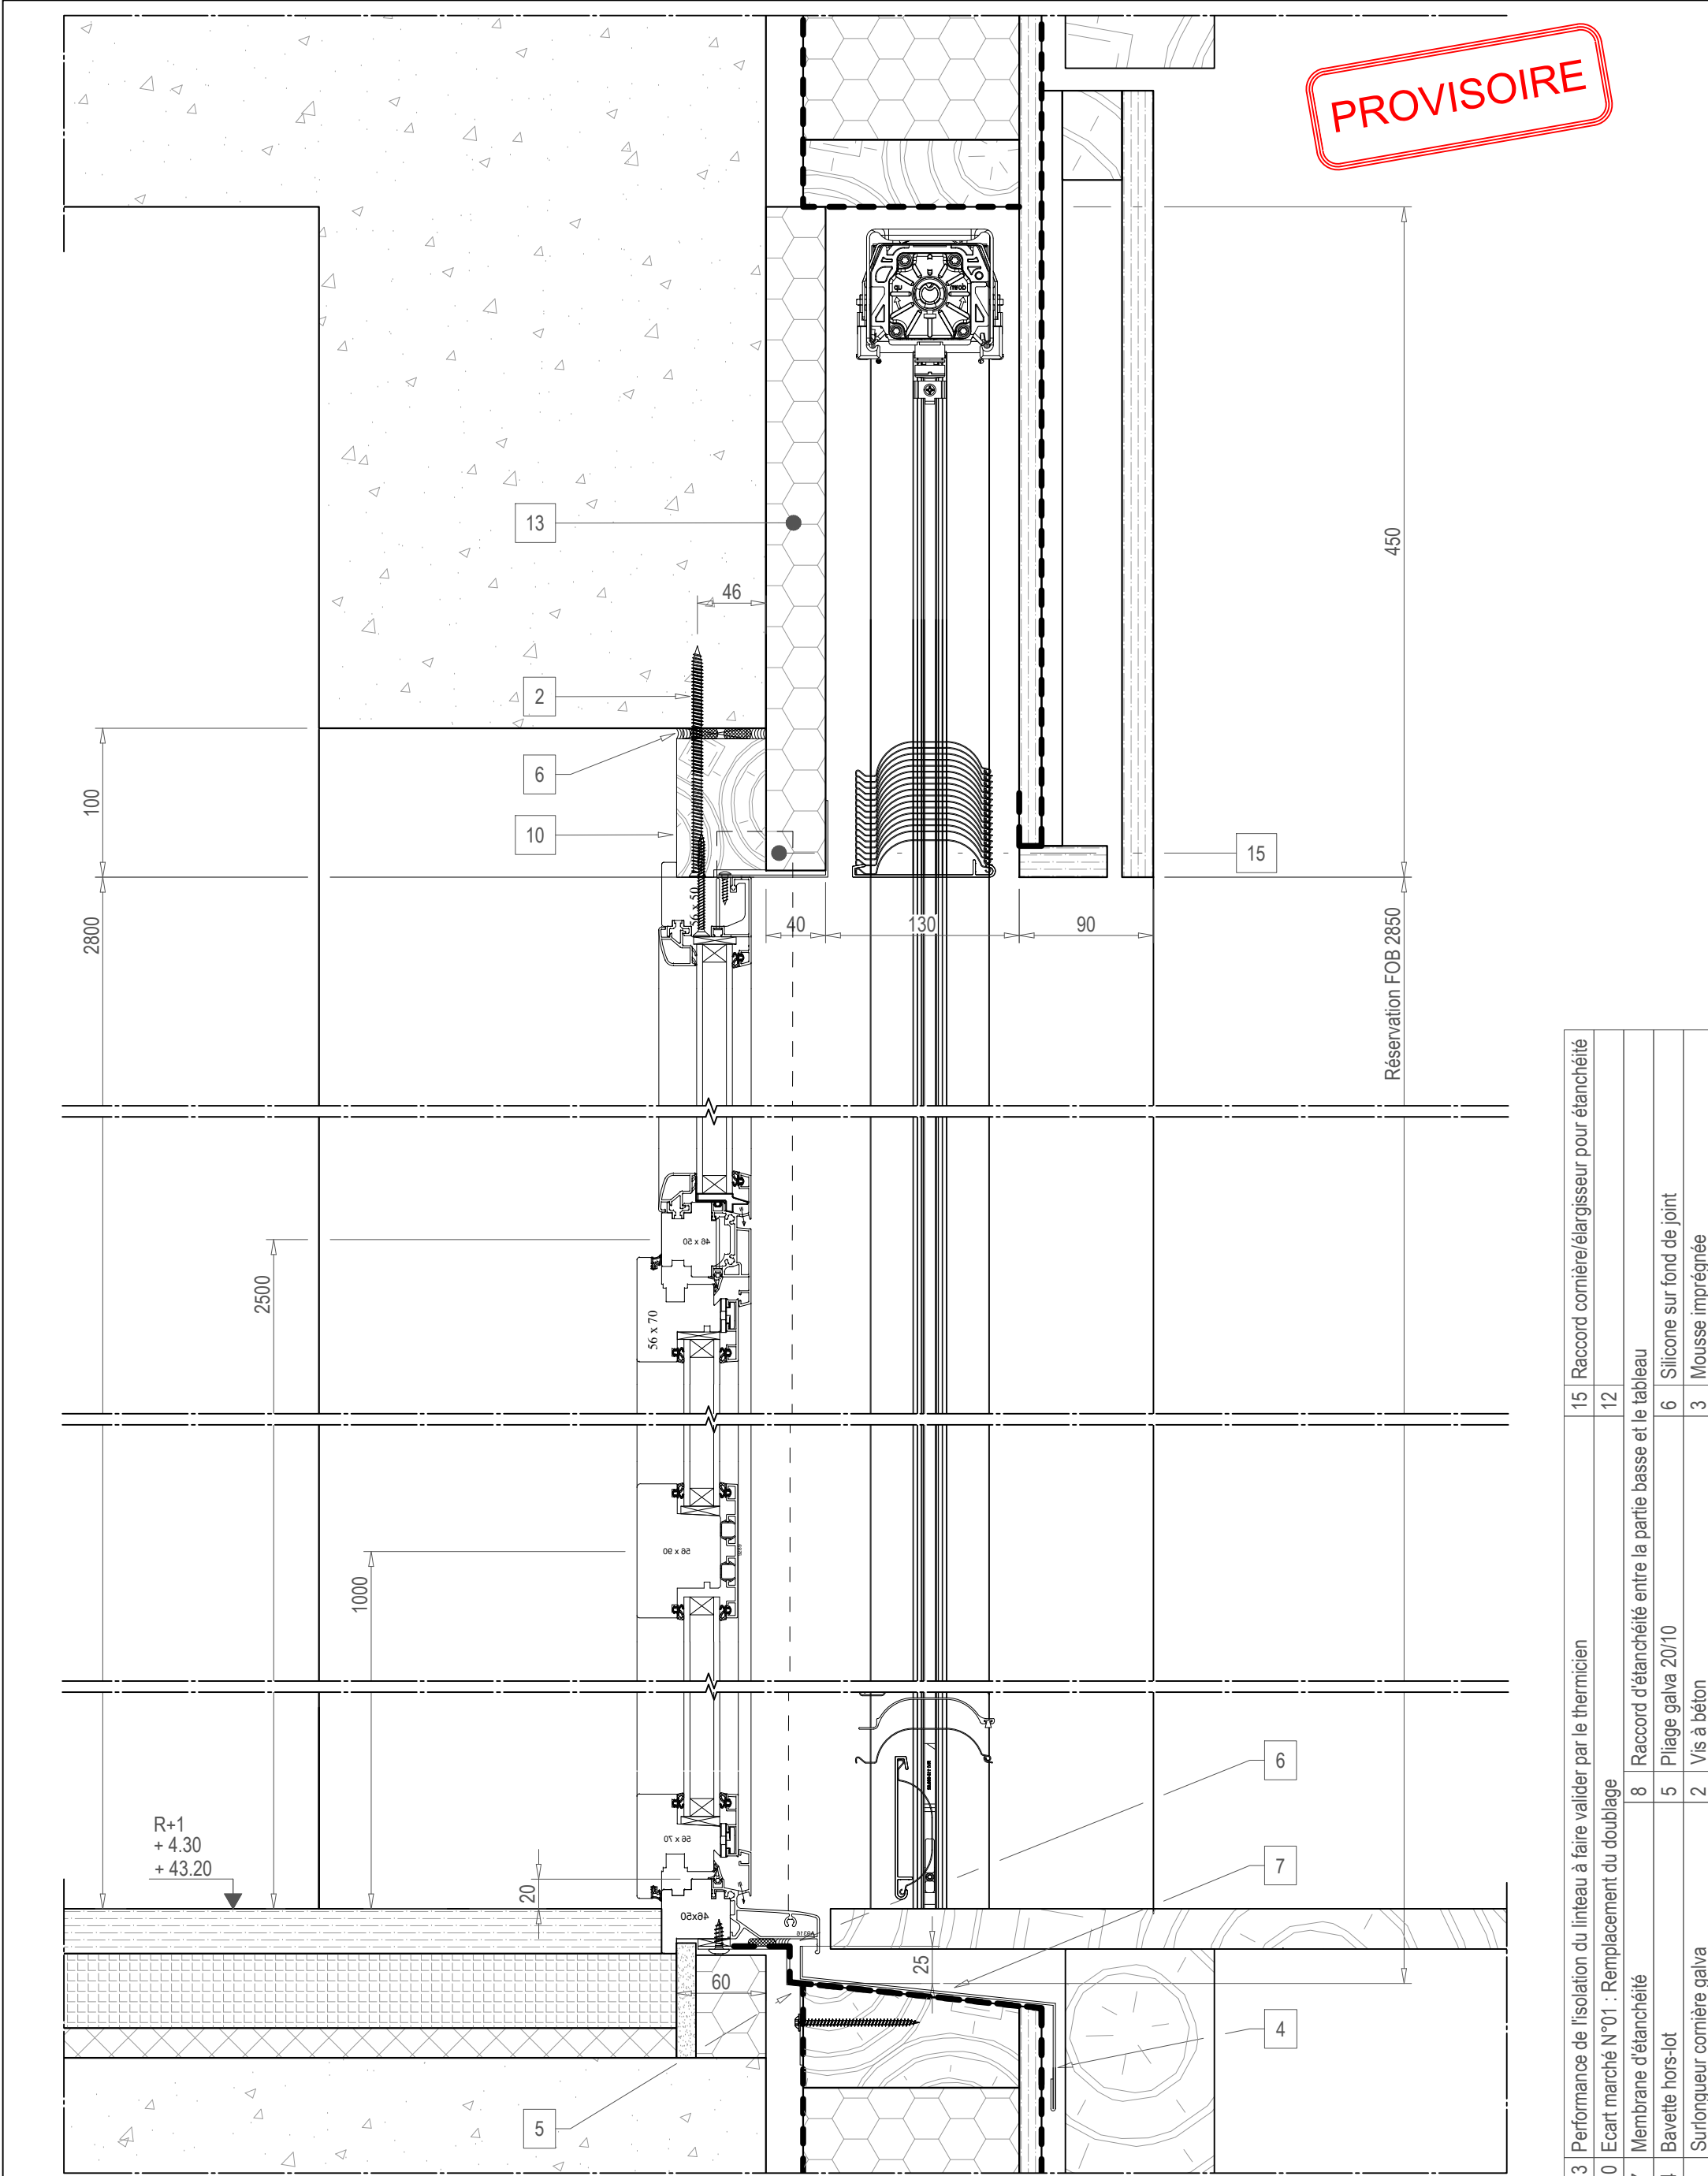

Construction d'une nouvelle station France 3 - Côte d'Azur

Repère : PV.E 01.2 au R+1 Sud Coupe verticale

Indice	Date	Commentaires

ATELIER

VERNUCCI


MENUISERIE - AGENCEMENT

Techno-Parc des Grandes Terres - 37 rue des Rizières
04100 MANOSQUE
Tel 04 92 87 69 03 - Fax 04 92 72 59 91

Ref Plan	Etabli par	JLG	Ech	Folio	7V
VICTO	Vérifié par	F-PEYRON	1/4	Nbr Page	109
Référence Informatique : C:\USERS\JEAN LUC GRANGE\OT\LEVIA\0 CHANTIERS EN COURS\LA VICTORINE NICE\PIECES CLIENT A JOUR\FTV-EXE-VER-06-TN-PLN-0002-A-MENUISERIES.DWG					

FTV	EXE	VER	06	TN	PLN	0002	A	26/01/2026
PROJET	PHASE	EMETTEUR	LOT	NIVEAU	TYPE	NUMERO	IND	DATE

13	Performance de l'isolation du linteau à faire valider par le thermicien	15	Raccord cornière/élargisseur pour étanchéité
10	Ecart marché N°01 : Remplacement du doublage	12	
7	Membrane d'étanchéité	8	Raccord d'étanchéité entre la partie basse et le tableau
4	Bavette hors-lot	5	Pliage galva 20/10
1	Surlongueur cornière galva	2	Vis à béton
		6	Silicone sur fond de joint
		3	Mousse imprégnée

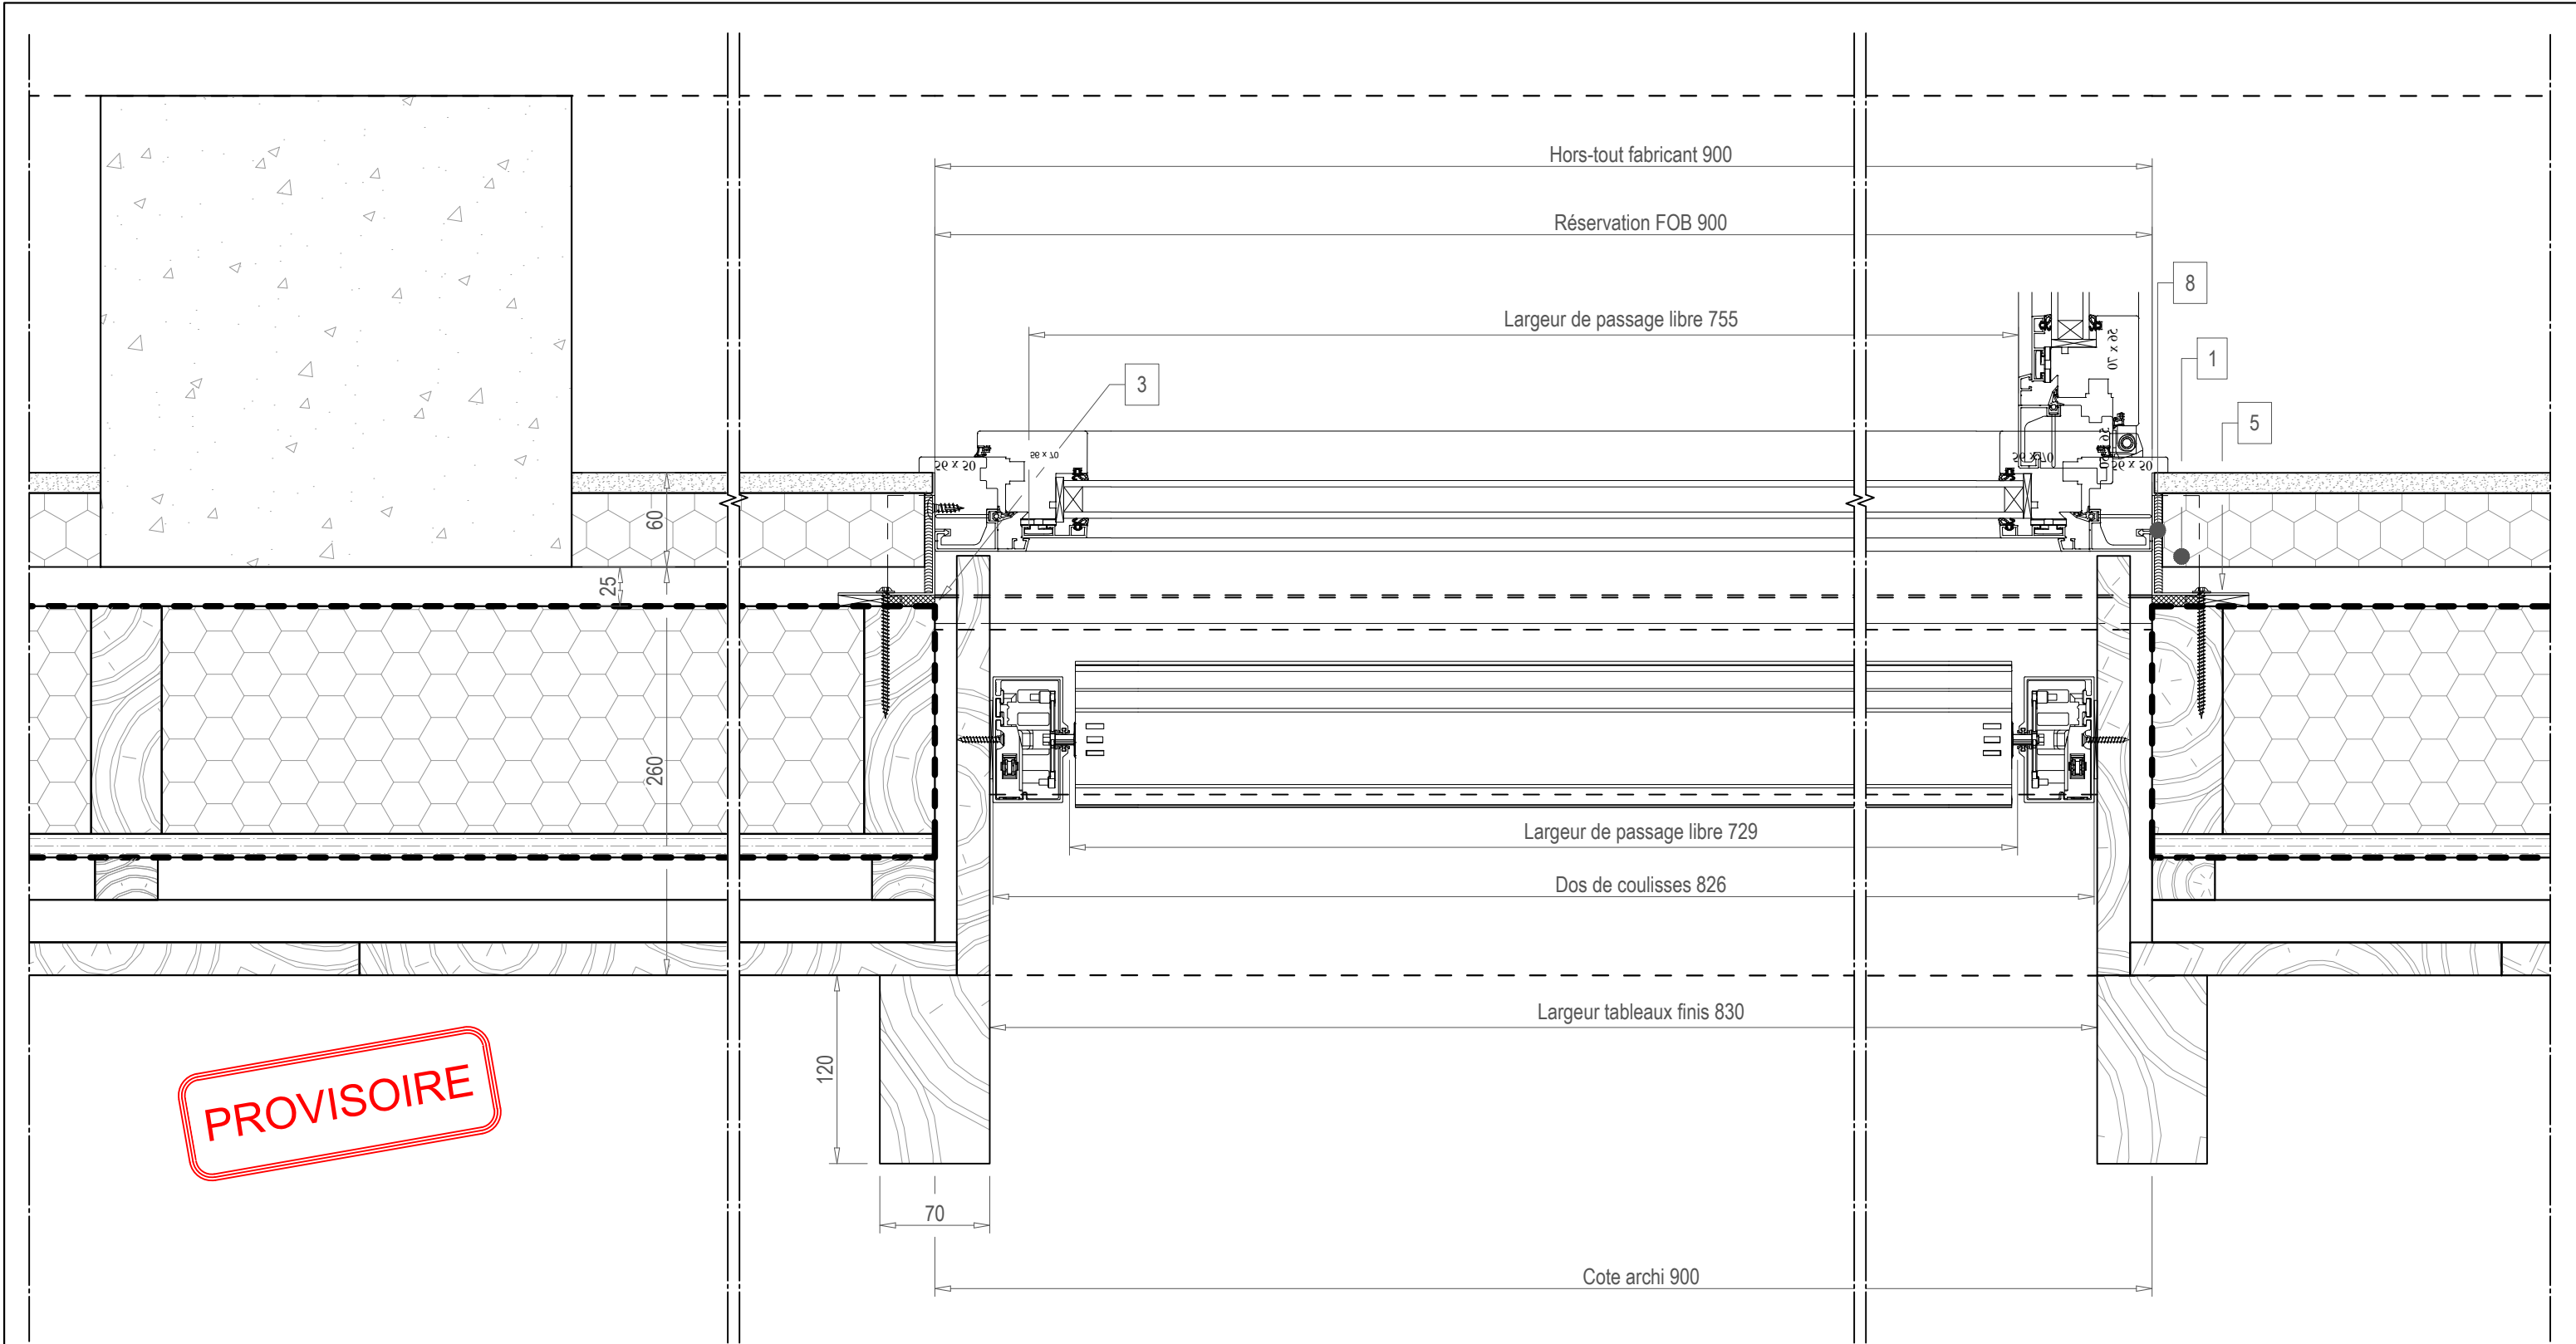

13	Performance de l'isolation du linteau à faire valider par le thermicien	15	Raccord cornière/élargisseur pour étanchéité
10	Ecart marché N°01 : Remplacement du doublage	12	
7	Membrane d'étanchéité	8	Raccord d'étanchéité entre la partie basse et le tableau
4	Bavette hors-lot	5	Pliage galva 20/10
1	Surlongueur cornière galva	2	Vis à béton
		3	Mousse imprégnée
		6	Silicone sur fond de joint




Construction d'une nouvelle station France 3 - Côte d'Azur		
Repère : PV.E 01.2 au R+1 Sud Coupe horizontale		
Evolution indice		
Indice	Date	Commentaires

ATELIER
VERNUCCI
MENUISERIE - AGENCEMENT
Techno-Parc des Grandes Terres - 37 rue des Rizières
04100 MANOSQUE
Tel 04 92 87 69 03 - Fax 04 92 72 59 91

Date	26/01/2026	Etabli par	JLG	Phase	Ech	Folio	7H
Ref Plan	VICTO	Vérifié par	F-PEYRON	EXE	1/4	Nbr Page	109
Référence Informatique : C:\USERS\JEAN LUC GRANGEOT\LEVIA\0 CHANTIERS EN COURS\LA VICTORINE NICE\PIECES CLIENT A JOUR\FTV-EXE-VER-06-TN-PLN-0002-A-MENUISERIES.DWG							

FTV	EXE	VER	06	TN	PLN	0002	A	26/01/2026
PROJET	PHASE	EMETTEUR	LOT	NIVEAU	TYPE	NUMERO	IND	DATE

PROVISOIRE

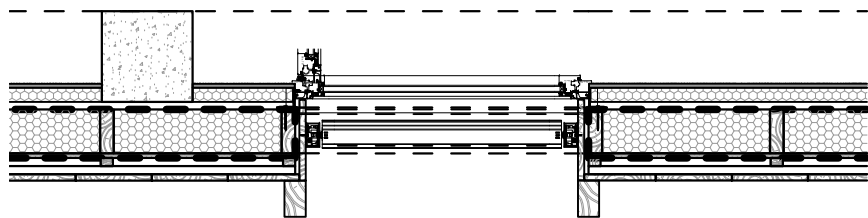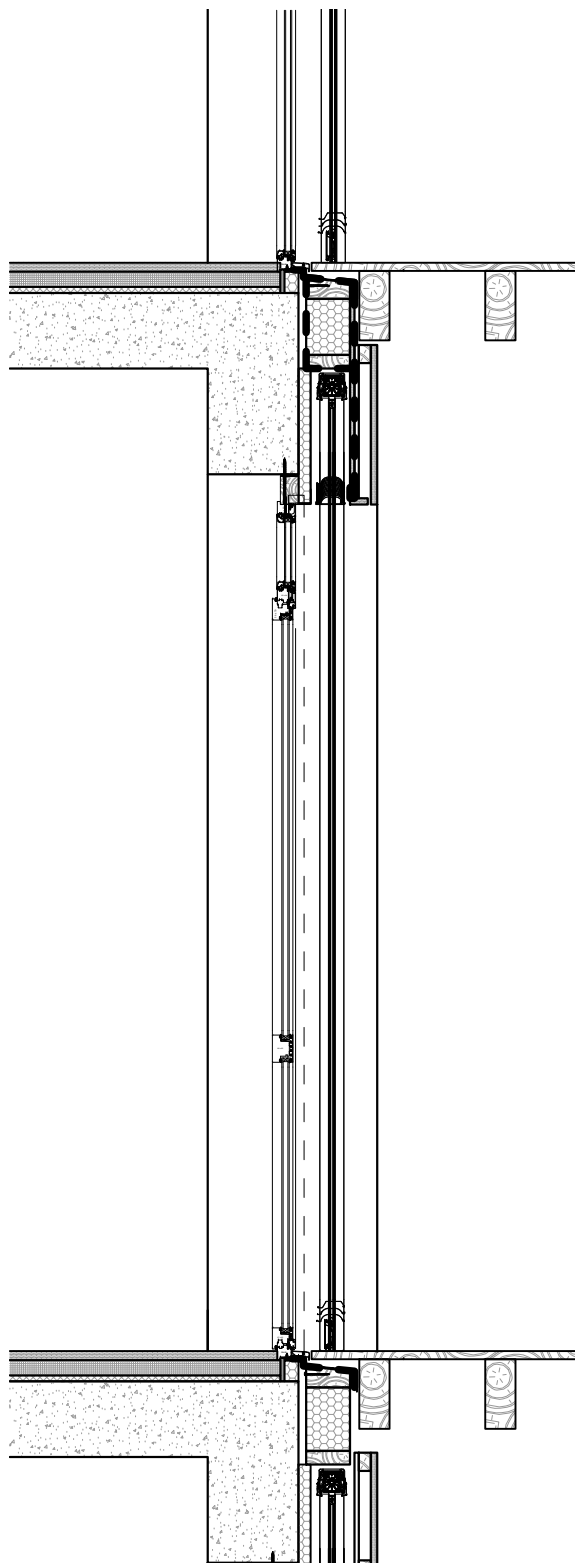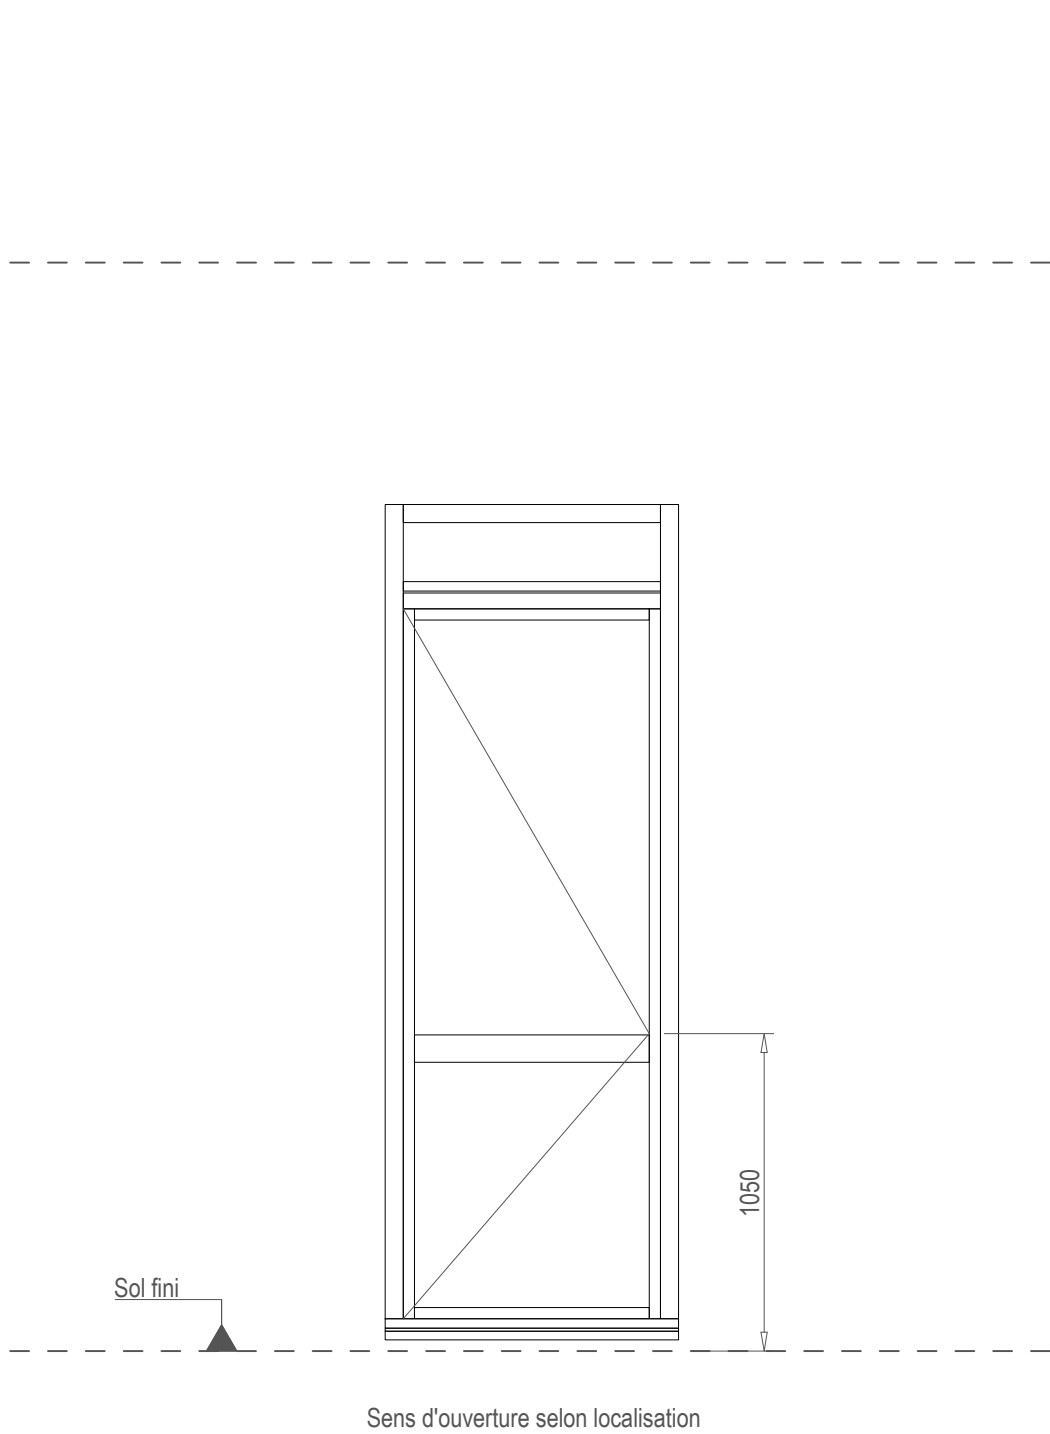


Construction d'une nouvelle station France 3 - Côte d'Azur
Repère : PV.E 04 au R+1 Sud Elévation et coupes

Indice	Date	Commentaires

ATELIER
VERNUCCI
MENUISERIE - AGENCEMENT
Techno-Parc des Grandes Terres - 37 rue des Rizières
04100 MANOSQUE
Tel 04 92 87 69 03 - Fax 04 92 72 59 91

Ref Plan	Etabli par	JLG	Ech	Folio	8
VICTO	Vérifié par	F-PEYRON	1/25	Nbr Page	109
Référence Informatique : C:\USERS\JUAN LUC GRANGE\OT\LEVIA\0 CHANTIERS EN COURS\LA VICTORINE NICE\PIECES CLIENT A JOUR\FTV-EXE-VER-06-TN-PLN-0002-A-MENUISERIES.DWG					

FTV	EXE	VER	06	TN	PLN	0002	A	26/01/2026
PROJET	PHASE	EMETTEUR	LOT	NIVEAU	TYPE	NUMERO	IND	DATE

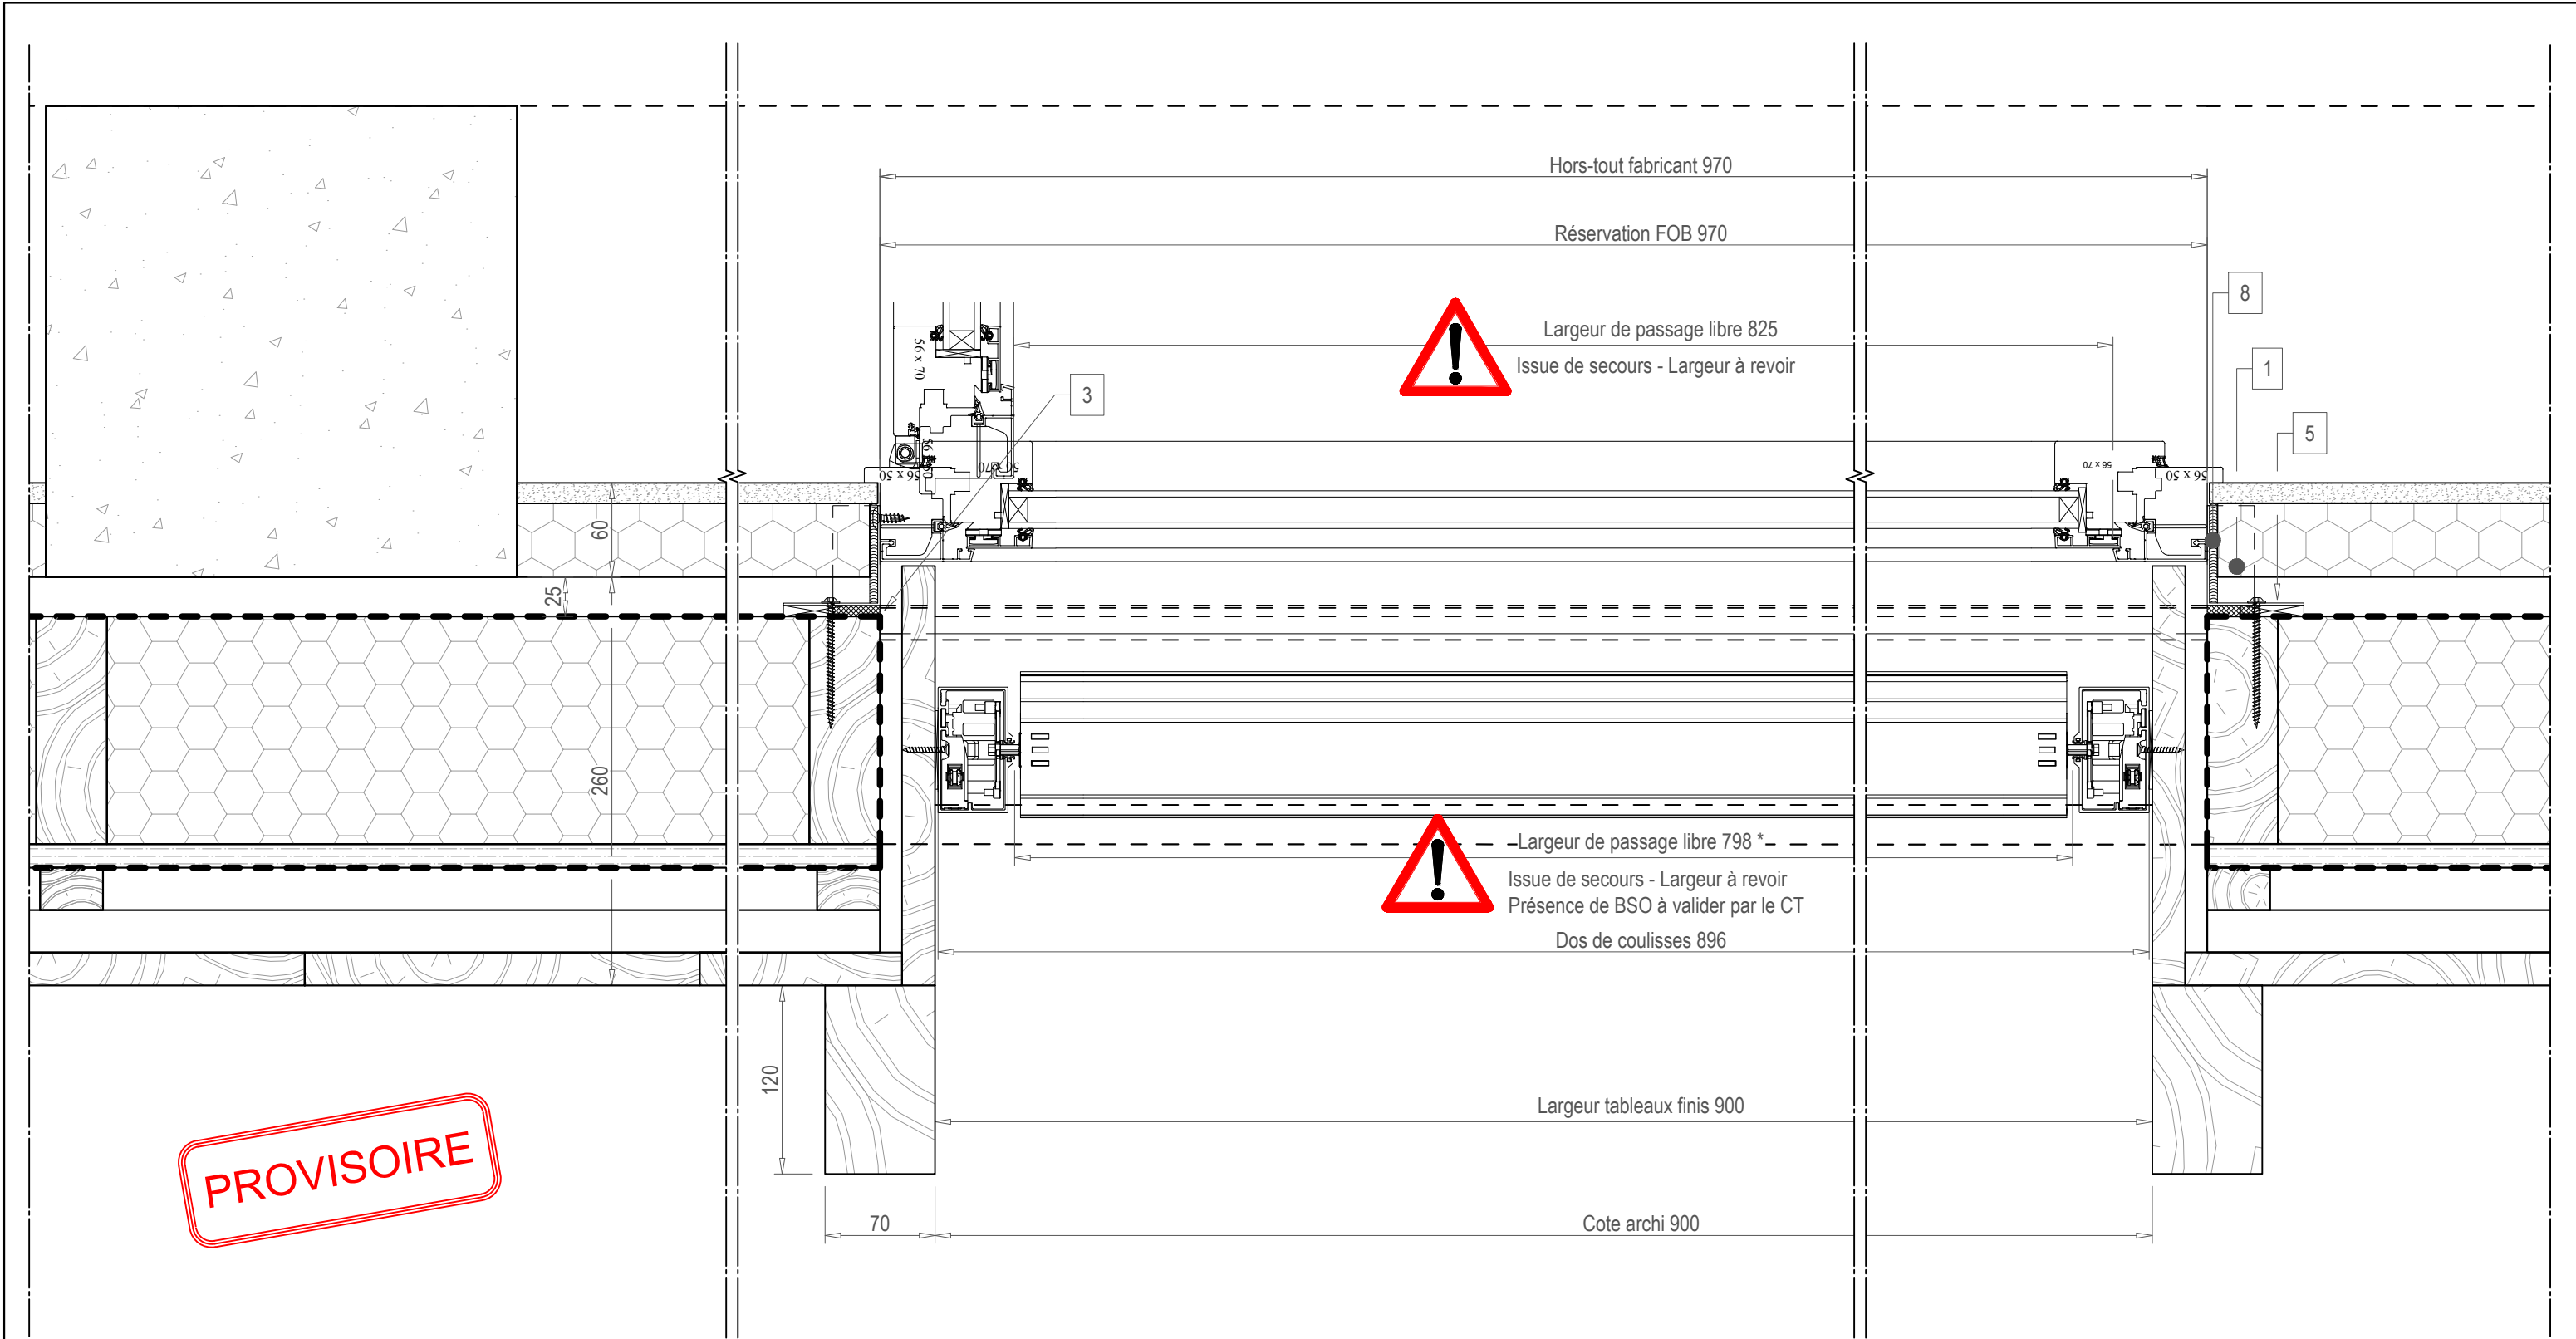

13	Performance de l'isolation du linteau à faire valider par le thermicien		15	Raccord cornière/élargisseur pour étanchéité	
10	Ecart marché N°01 : Remplacement du doublage		12		
7	Membrane d'étanchéité	8	*	Sans bâton de maréchal	
4	Bavette hors-lot	5		6	Silicone sur fond de joint
1	Mastic de désolidarisation hors-lot	2	Vis à béton	3	Mousse imprégnée

Construction d'une nouvelle station France 3 - Côte d'Azur

Repère : PV.E 04 au R+1 Sud Coupe horizontale

Evolution indice		
Indice	Date	Commentaires




ATELIER
VERNUCCI
MENUISERIE - AGENCEMENT

Techno-Parc des Grandes Terres - 37 rue des Rizières
04100 MANOSQUE
Tel 04 92 87 69 03 - Fax 04 92 72 59 91

Date	26/01/2026	Etabli par	JLG	Phase	Ech	Folio	8H
Ref Plan	VICTO	Vérifié par	F-PEYRON	EXE	1/4	Nbr Page	109
Référence Informatique : C:\USERS\JEAN LUC GRANGE\OTILEVIA\0 CHANTIERS EN COURS\LA VICTORINE NICE\PIECES CLIENT A JOUR\FTV-EXE-VER-06-TN-PLN-0002-A-MENUISERIES.DWG							

FTV	EXE	VER	06	TN	PLN	0002	A	26/01/2026
PROJET	PHASE	EMETTEUR	LOT	NIVEAU	TYPE	NUMERO	IND	DATE

PROVISOIRE

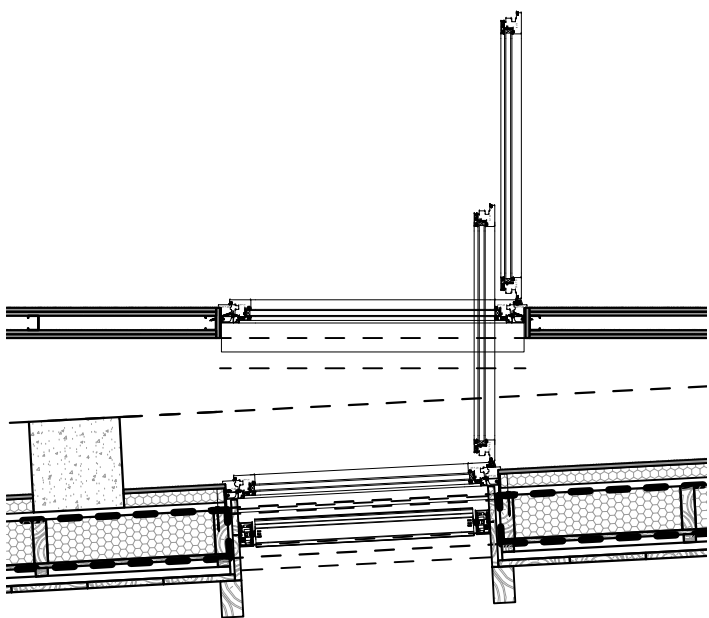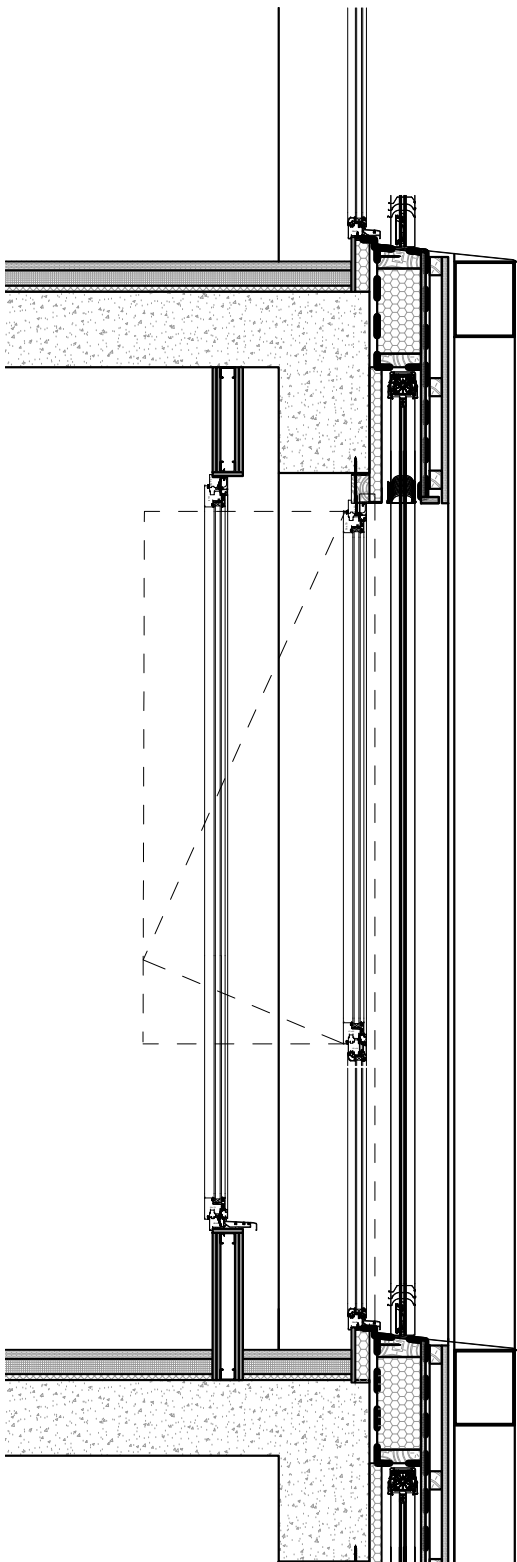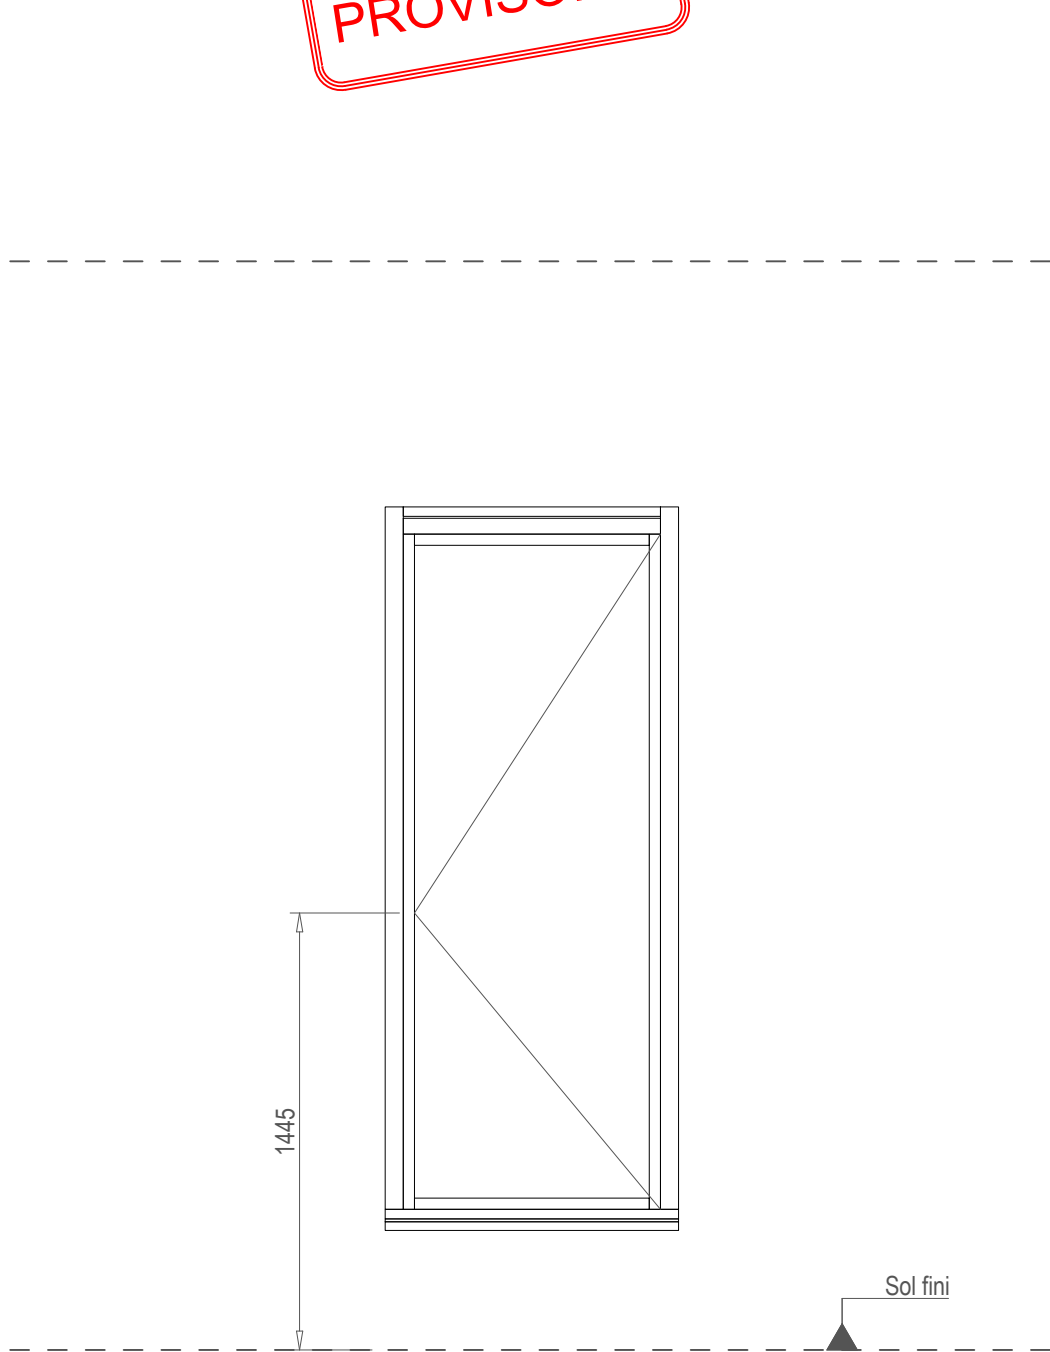


Construction d'une nouvelle station France 3 - Côte d'Azur
Repère : PV.E 03 au R+1 Ouest Elévation et coupes

Indice	Date	Commentaires

ATELIER
VERNUCCI
MENUISERIE - AGENCEMENT
Techno-Parc des Grandes Terres - 37 rue des Rizières
04100 MANOSQUE
Tel 04 92 87 69 03 - Fax 04 92 72 59 91

Ref Plan	Etabli par	JLG	Ech	Folio	9
VICTO	Vérifié par	F-PEYRON	1/25	Nbr Page	109
Référence Informatique : C:\USERS\JUAN LUC GRANGE\OT\LEVIA\0 CHANTIERS EN COURS\LA VICTORINE NICE\PIECES CLIENT A JOUR\FTV-EXE-VER-06-TN-PLN-0002-A-MENUISERIES.DWG					

FTV	EXE	VER	06	TN	PLN	0002	A	26/01/2026
PROJET	PHASE	EMETTEUR	LOT	NIVEAU	TYPE	NUMERO	IND	DATE

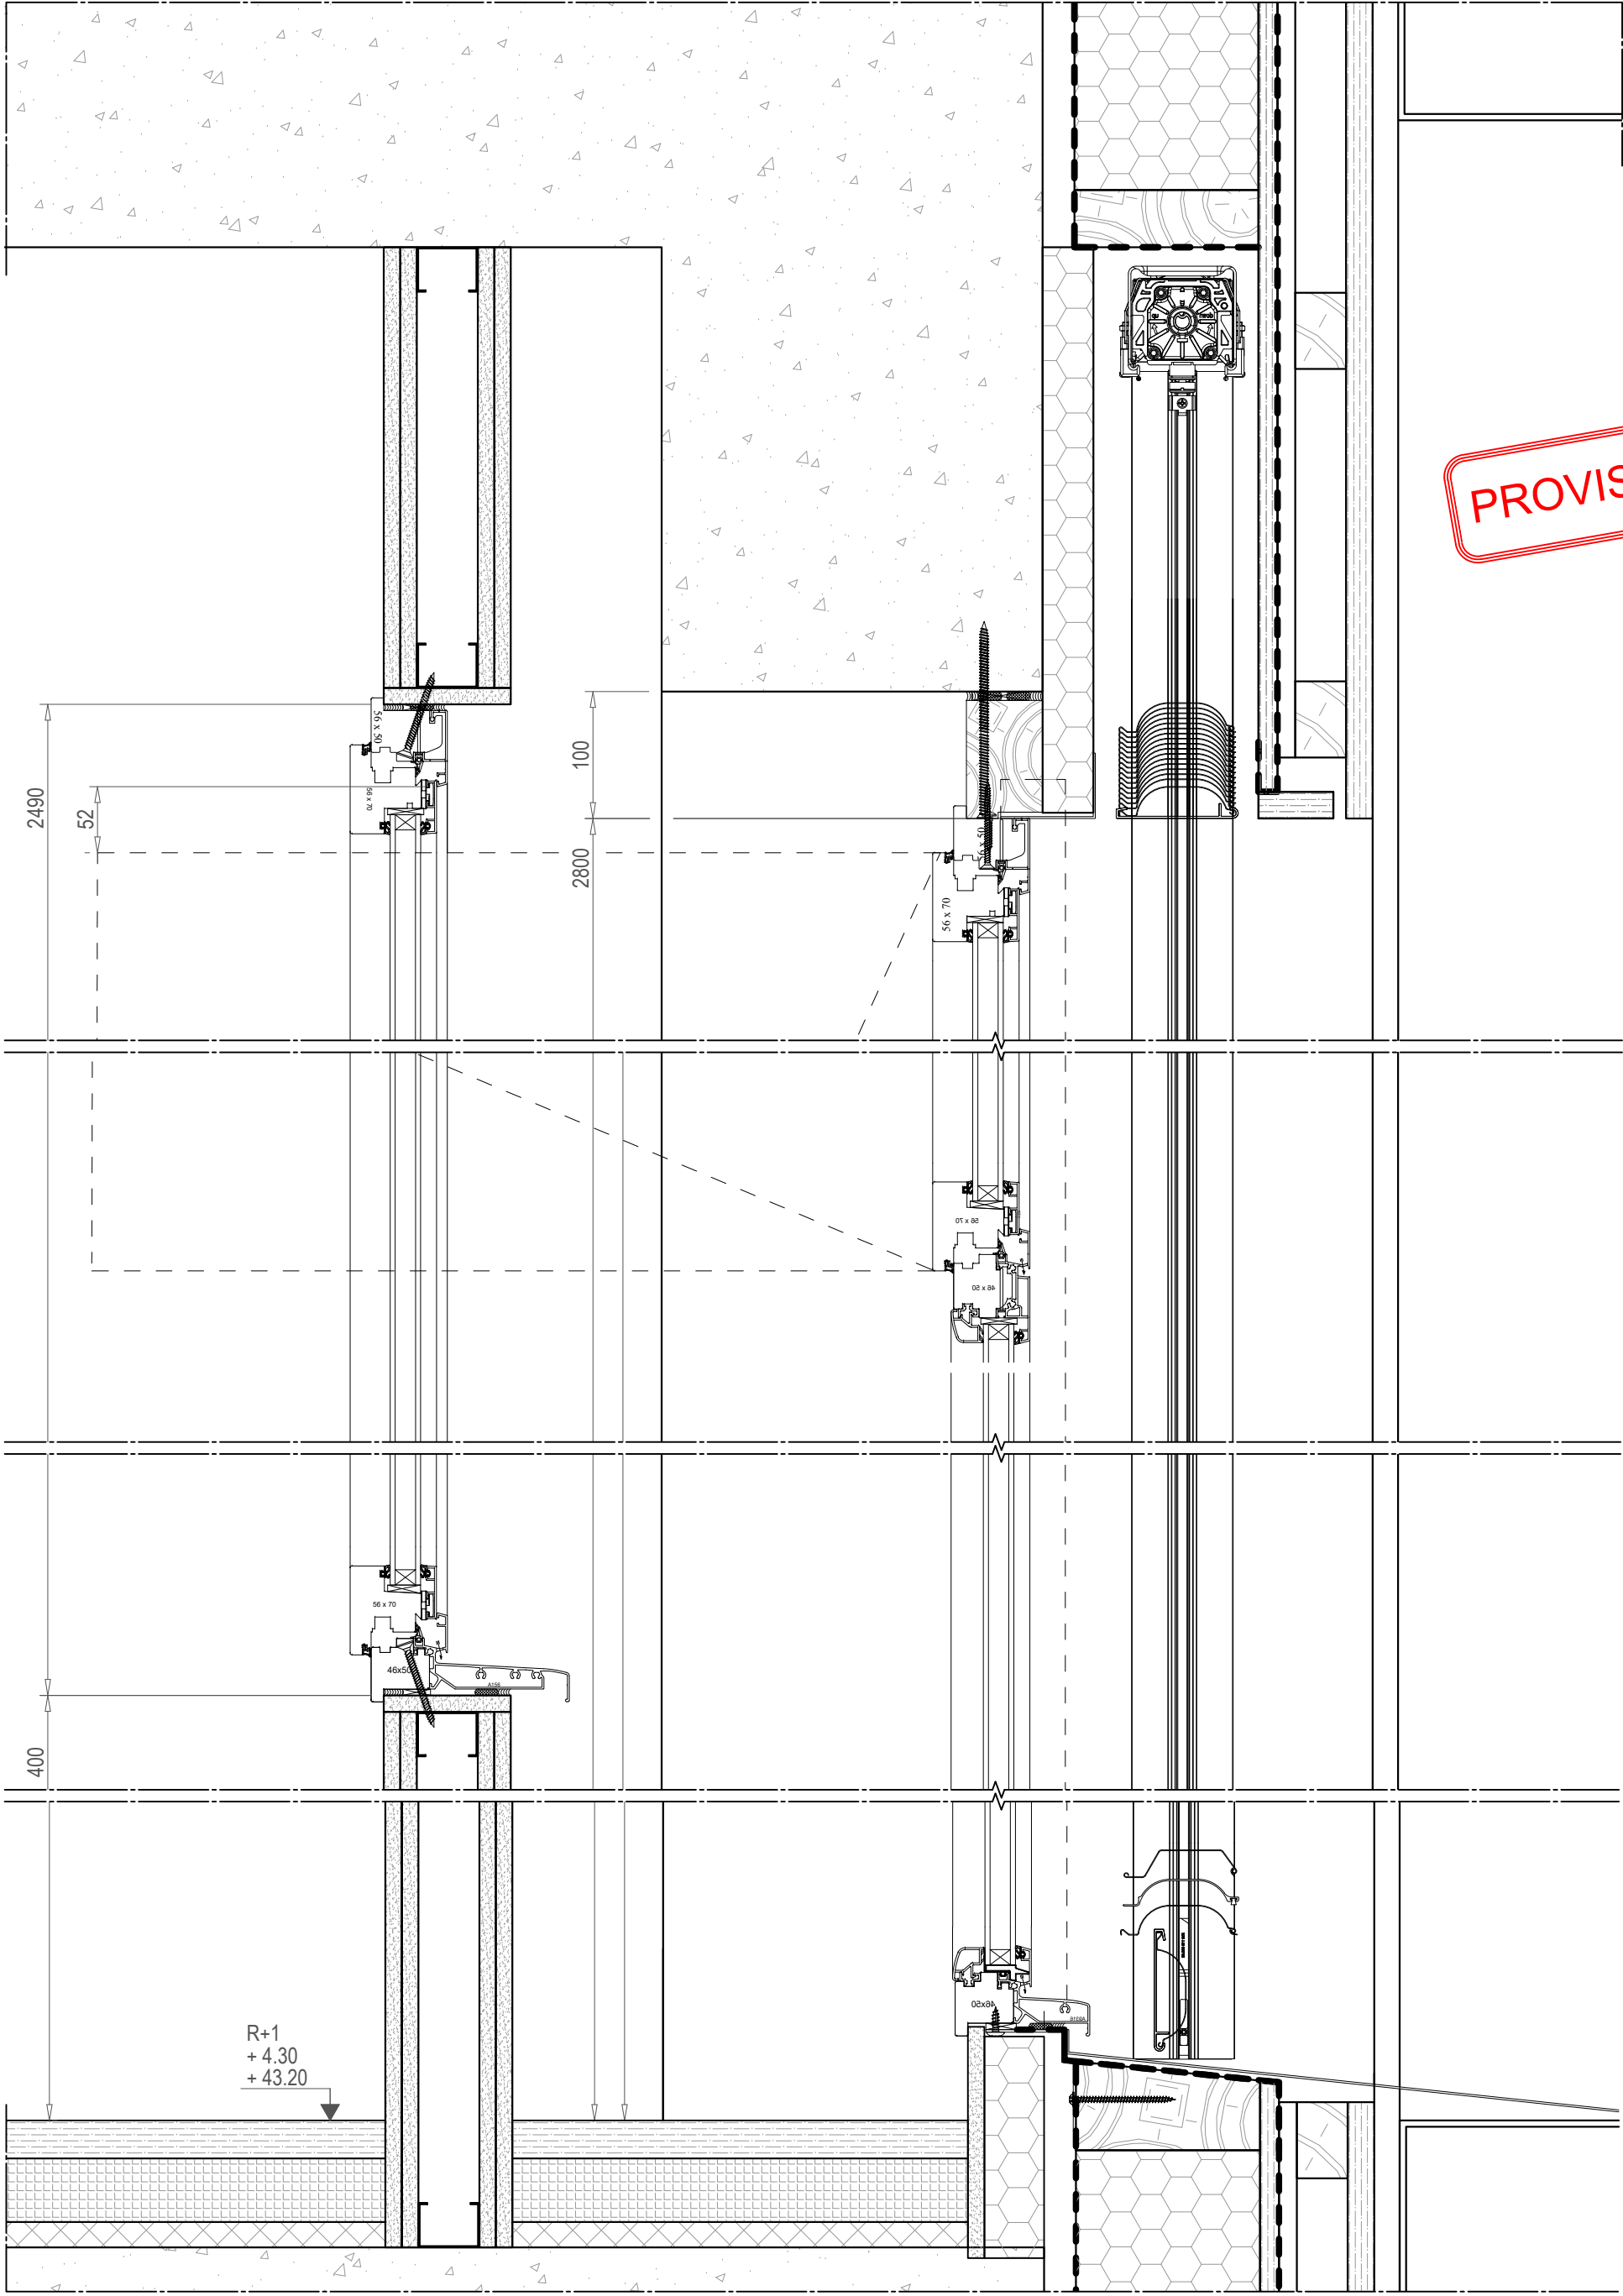

PROVISOIRE

13	14	15
10	11	12
7	8	9
4	5	6
1	2	3
Silicone sur fond de joint		


Construction d'une nouvelle station France 3 - Côte d'Azur		
Repère : PV.E 03 au R+1 Ouest Coupe verticale		
Indice	Date	Commentaires

ATELIER
VERNUCCI
MENUISERIE - AGENCEMENT
Techno-Parc des Grandes Terres - 37 rue des Rizières
04100 MANOSQUE
Tel 04 92 87 69 03 - Fax 04 92 72 59 91

FTV	EXE	VER	06	TN	PLN	0002	A	26/01/2026
PROJET	PHASE	EMETTEUR	LOT	NIVEAU	TYPE	NUMERO	IND	DATE

Ref Plan	Etabli par	JLG	Ech	Folio	9V
VICTO	Vérifié par	F-PEYRON	1/5	Nbr Page	109
Référence Informatique : C:\USERS\JUAN LUC GRANGE\OT\LEVIA\0 CHANTIERS EN COURS\LA VICTORINE NICE\PIECES CLIENT A JOUR\FTV-EXE-VER-06-TN-PLN-0002-A-MENUISERIES.DWG					

PROVISOIRE

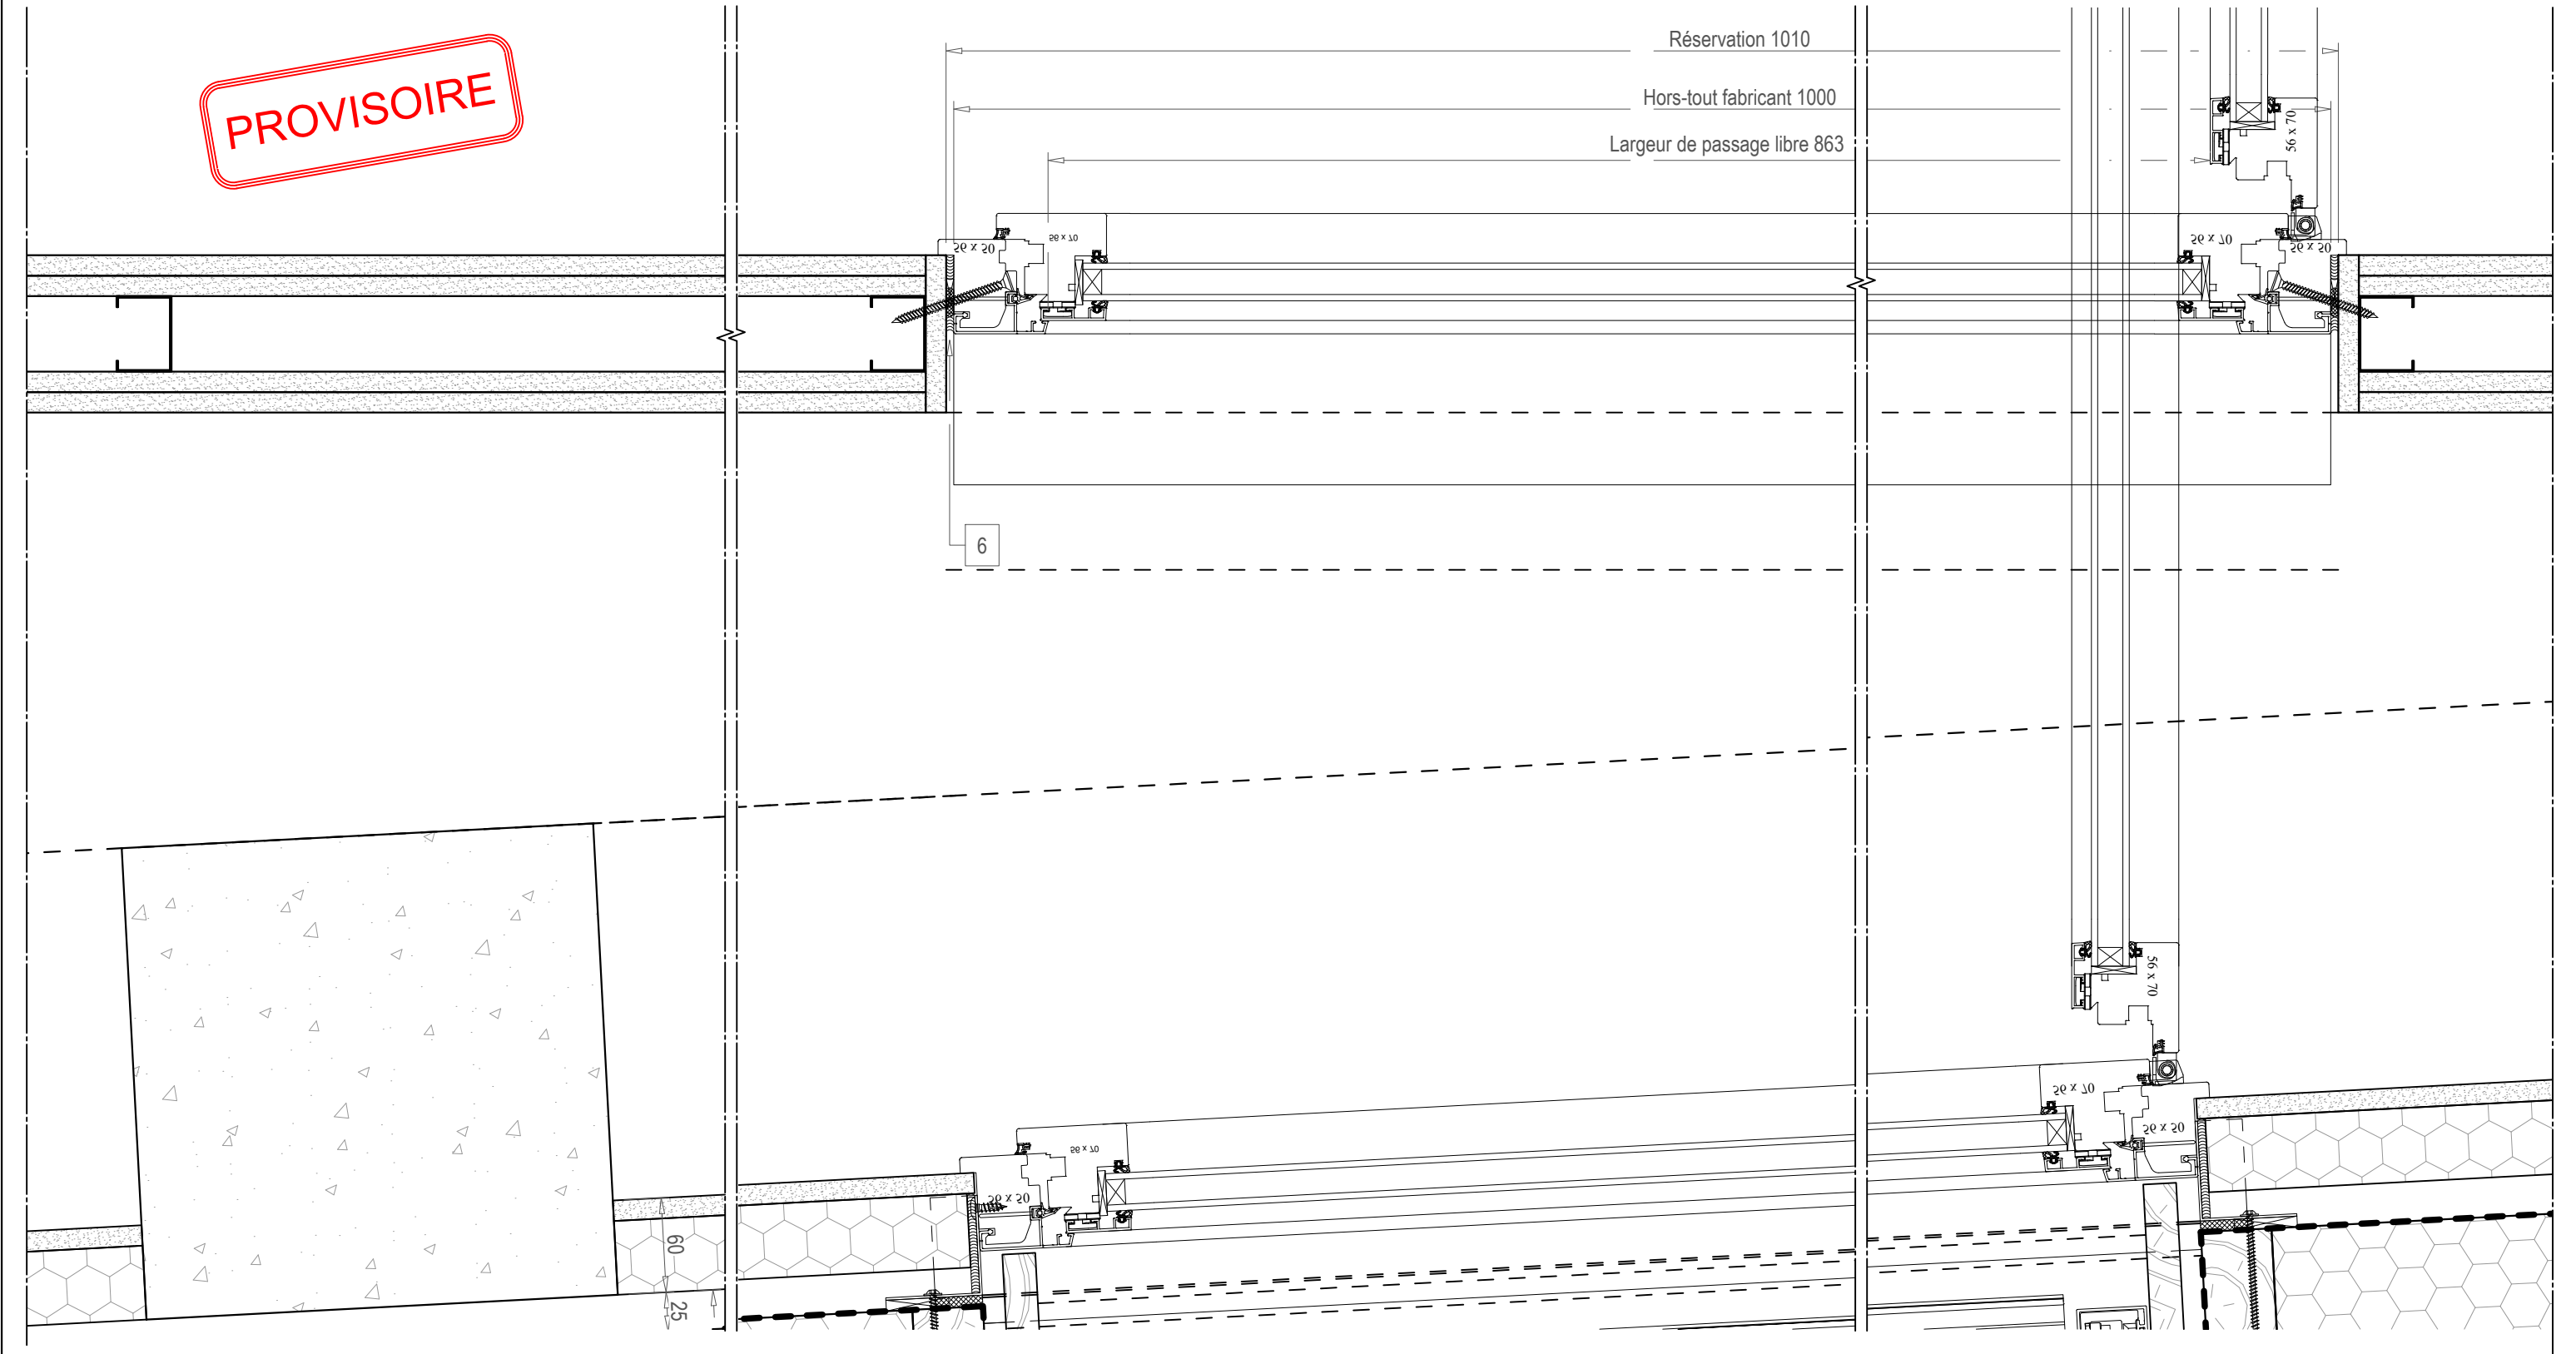

13		14		15	
10		11		12	
7		8		9	
4		5		6	Silicone sur fond de joint
1		2		3	

Construction d'une nouvelle station France 3 - Côte d'Azur

Repère : PV.E 03 au R+1 Ouest Coupe horizontale

Evolution indice		
Indice	Date	Commentaires

ATELIER
VERNUCCI

MENUISERIE - AGENCEMENT

Techno-Parc des Grandes Terres - 37 rue des Rizières
04100 MANOSQUE
Tel 04 92 87 69 03 - Fax 04 92 72 59 91

Date	26/01/2026	Etabli par	JLG	Phase	Ech	Folio	9H
Ref Plan	VICTO	Vérifié par	F-PEYRON	EXE	1/4	Nbr Page	109


Référence Informatique : C:\USERS\JEAN LUC GRANGE\TILEVIA\0 CHANTIERS EN COURS\LA VICTORINE NICE\PIECES CLIENT A JOUR\FTV-EXE-VER-06-TN-PLN-0002-A-MENUISERIES.DWG

FTV	EXE	VER	06	TN	PLN	0002	A	26/01/2026
PROJET	PHASE	EMETTEUR	LOT	NIVEAU	TYPE	NUMERO	IND	DATE

Réservations

PROVISOIRE

Construction d'une nouvelle station France 3 - Côte d'Azur			ATELIER VERNUCCI MENUISERIE - AGENCEMENT <i>Techno-Parc des Grandes Terres - 37 rue des Rizières 04100 MANOSQUE Tel 04 92 87 69 03 - Fax 04 92 72 59 91</i>				Date	26/01/2026	Etabli par	JLG	Phase	Ech	Folio	RÉS
Evolution indice		Ref Plan					VICTO	Vérifié par	F-PEYRON	EXE	1/4	Nbr Page	109	
		Référence Informatique : C:\USERS\JEAN LUC GRANGE\OTILEVIA\0 CHANTIERS EN COURS\LA VICTORINE NICE\PIECES CLIENT A JOUR\FTV-EXE-VER-06-TN-PLN-0002-A-MENUISERIES.DWG												
Indice	Date	Commentaires	FTV	EXE	VER	06	TN	PLN	0002	A	26/01/2026			
			PROJET	PHASE	EMETTEUR	LOT	NIVEAU	TYPE	NUMERO	IND	DATE			

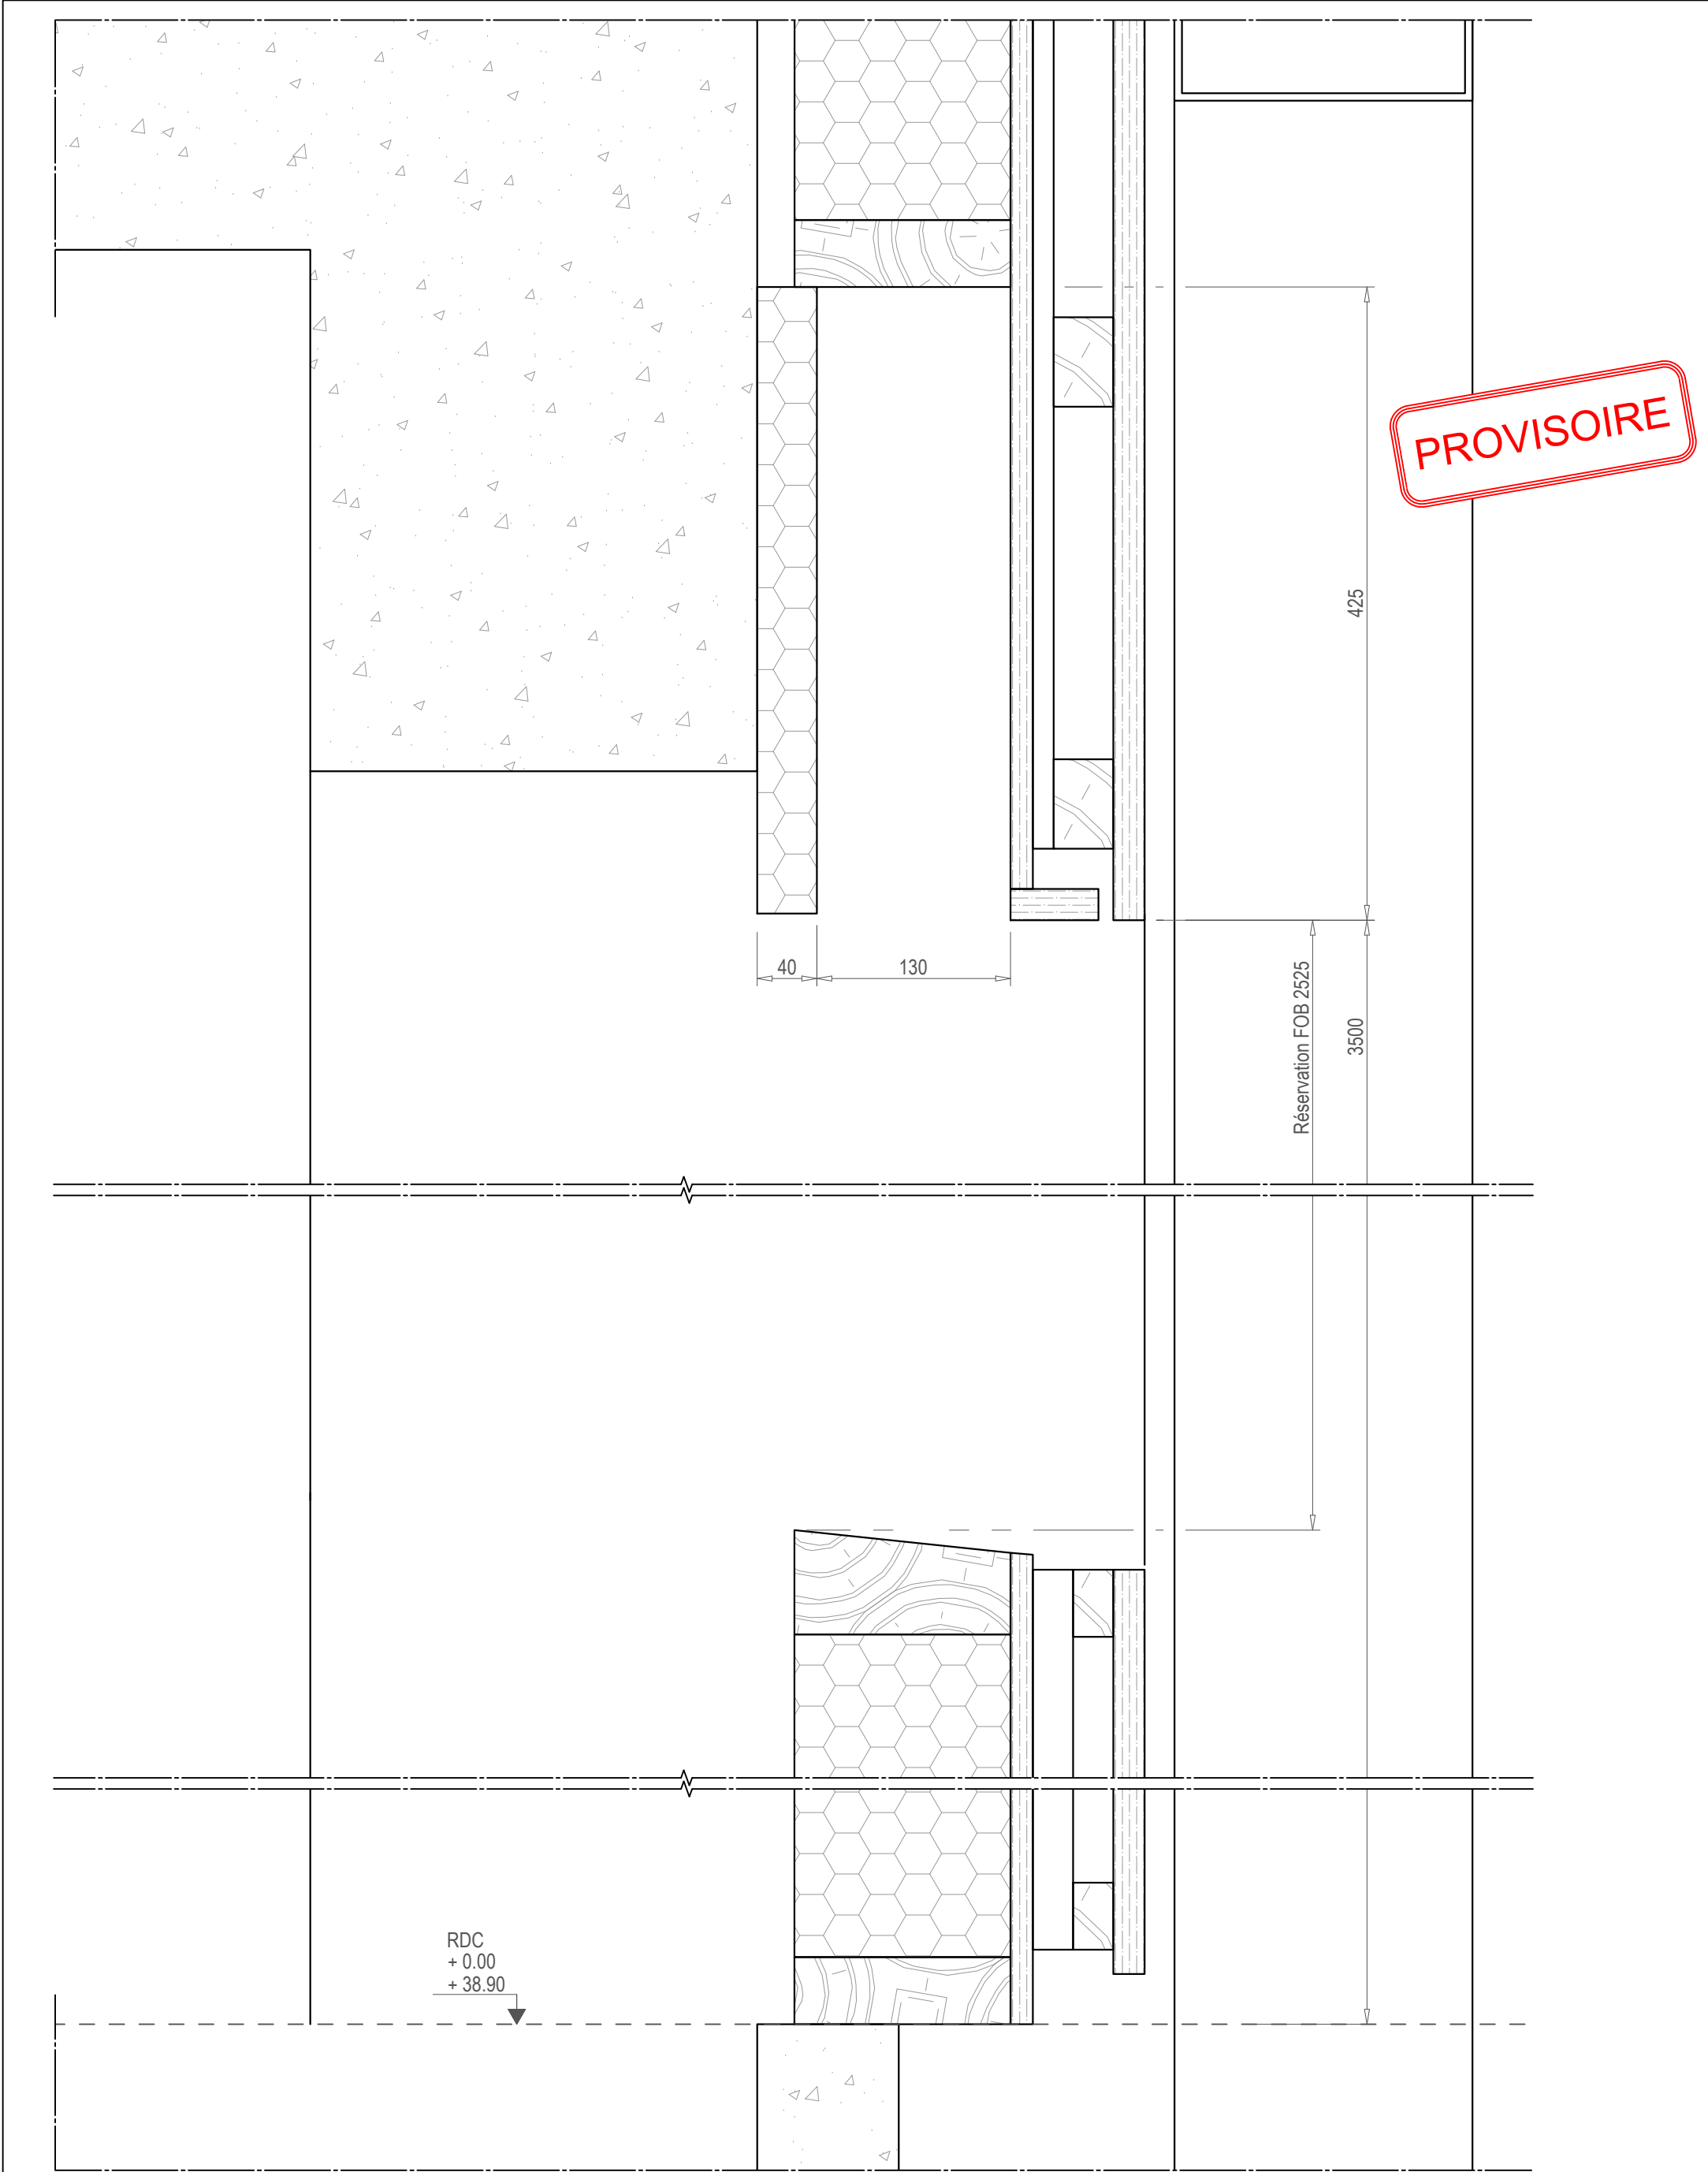

Construction d'une nouvelle station France 3 - Côte d'Azur

Repère : CV.E 01.1 et CV.E 01.2 Ouest au rez Coupe verticale

Indice	Date	Commentaires

ATELIER

VERNUCCI

MENUISERIE - AGENCEMENT


Techno-Parc des Grandes Terres - 37 rue des Rizières

04100 MANOSQUE


Tel 04 92 87 69 03 - Fax 04 92 72 59 91

FTV	EXE	VER	06	TN	PLN	0002	A	26/01/2026
PROJET	PHASE	EMETTEUR	LOT	NIVEAU	TYPE	NUMERO	IND	DATE

Ref Plan	Etabli par	JLG	Ech	Folio	102V
VICTO	Vérifié par	F-PEYRON	1/4	Nbr Page	109
Référence Informatique : C:\USERS\JUAN LUC GRANGE\OTLEVIA\0 CHANTIERS EN COURS\LA VICTORINE NICE\PIECES CLIENT A JOUR\FTV-EXE-VER-06-TN-PLN-0002-A-MENUISERIES.DWG					

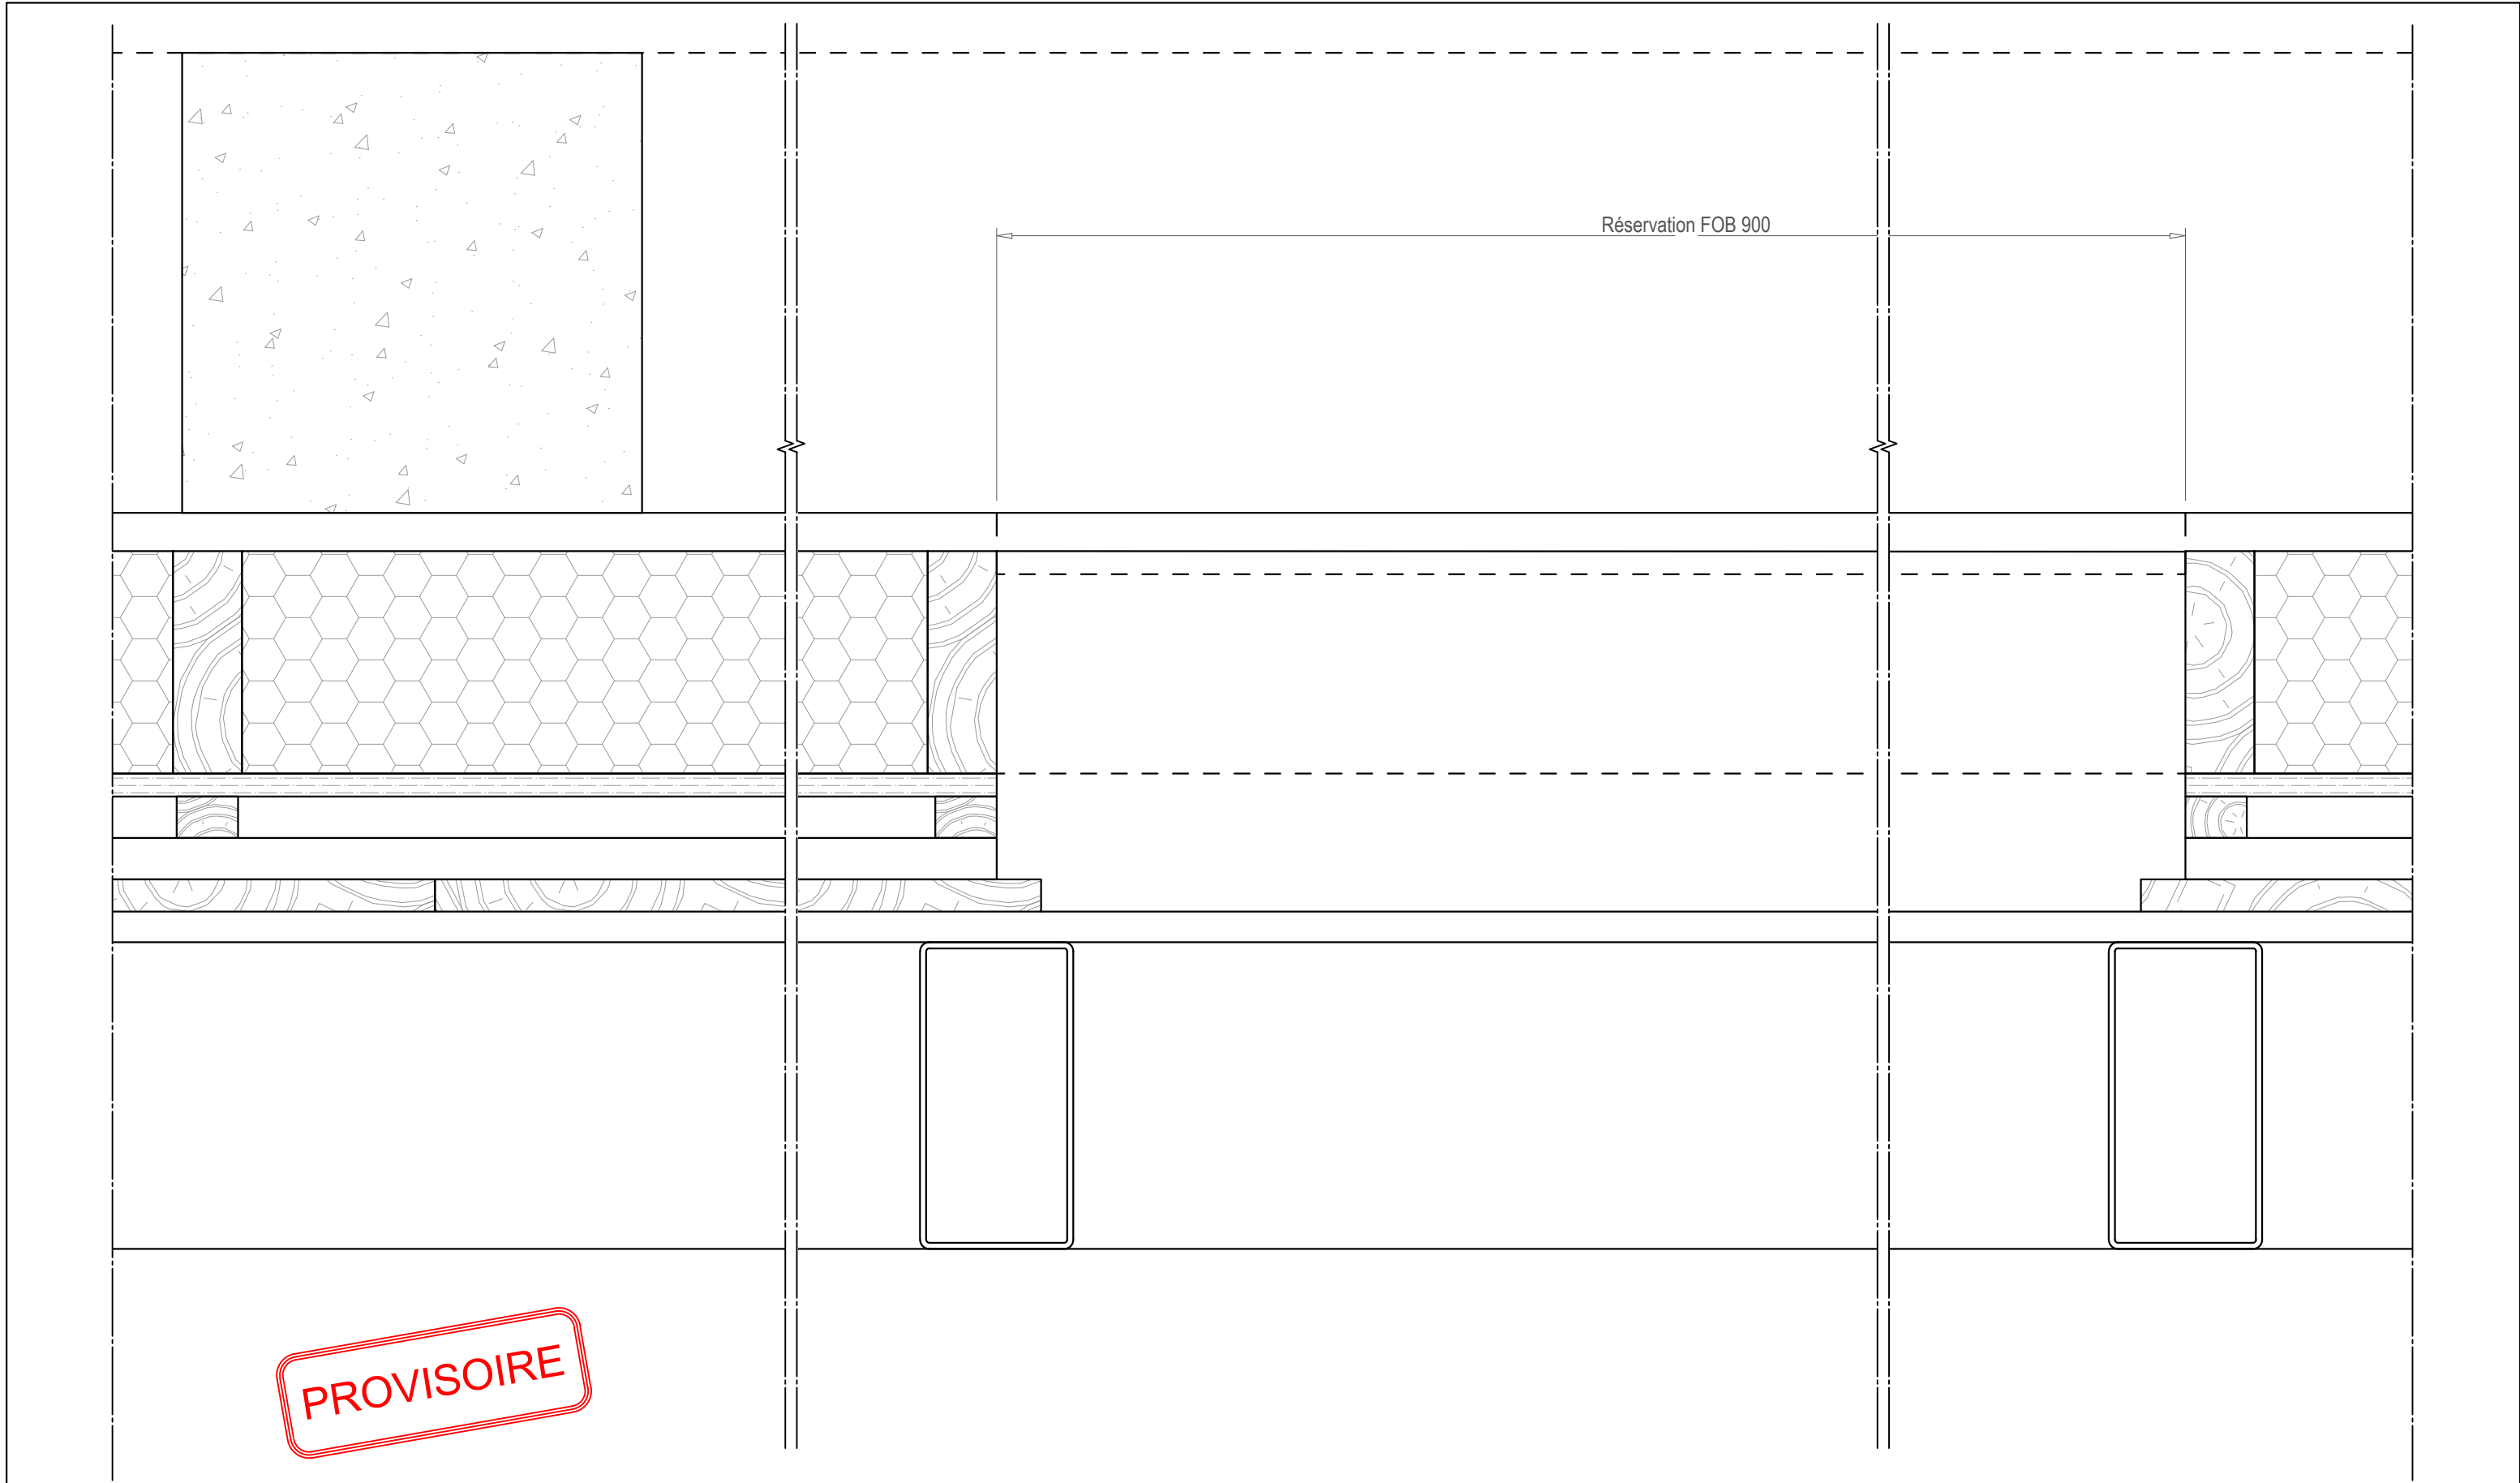

Construction d'une nouvelle station France 3 - Côte d'Azur			ATELIER VERNUCCI MENUISERIE - AGENCEMENT Techno-Parc des Grandes Terres - 37 rue des Rizières 04100 MANOSQUE Tel 04 92 87 69 03 - Fax 04 92 72 59 91				Date	26/01/2026	Etabli par	JLG	Phase	Ech	Folio	102H	
Repère : CV.E 01.1 et CV.E 01.2 Ouest au rez		Coupe horizontale					Ref Plan	VICTO	Vérifié par	F-PEYRON	EXE	1/4	Nbr Page	109	
Evolution indice		Référence Informatique : C:\USERS\JEAN LUC GRANGE\OTILEVIA\0 CHANTIERS EN COURS\LA VICTORINE NICE\PIECES CLIENT A JOUR\FTV-EXE-VER-06-TN-PLN-0002-A-MENUISERIES.DWG													
Indice	Date	Commentaires	FTV	EXE	VER	06	TN	PLN	0002	A	26/01/2026				
			PROJET	PHASE	EMETTEUR	LOT	NIVEAU	TYPE	NUMERO	IND	DATE				

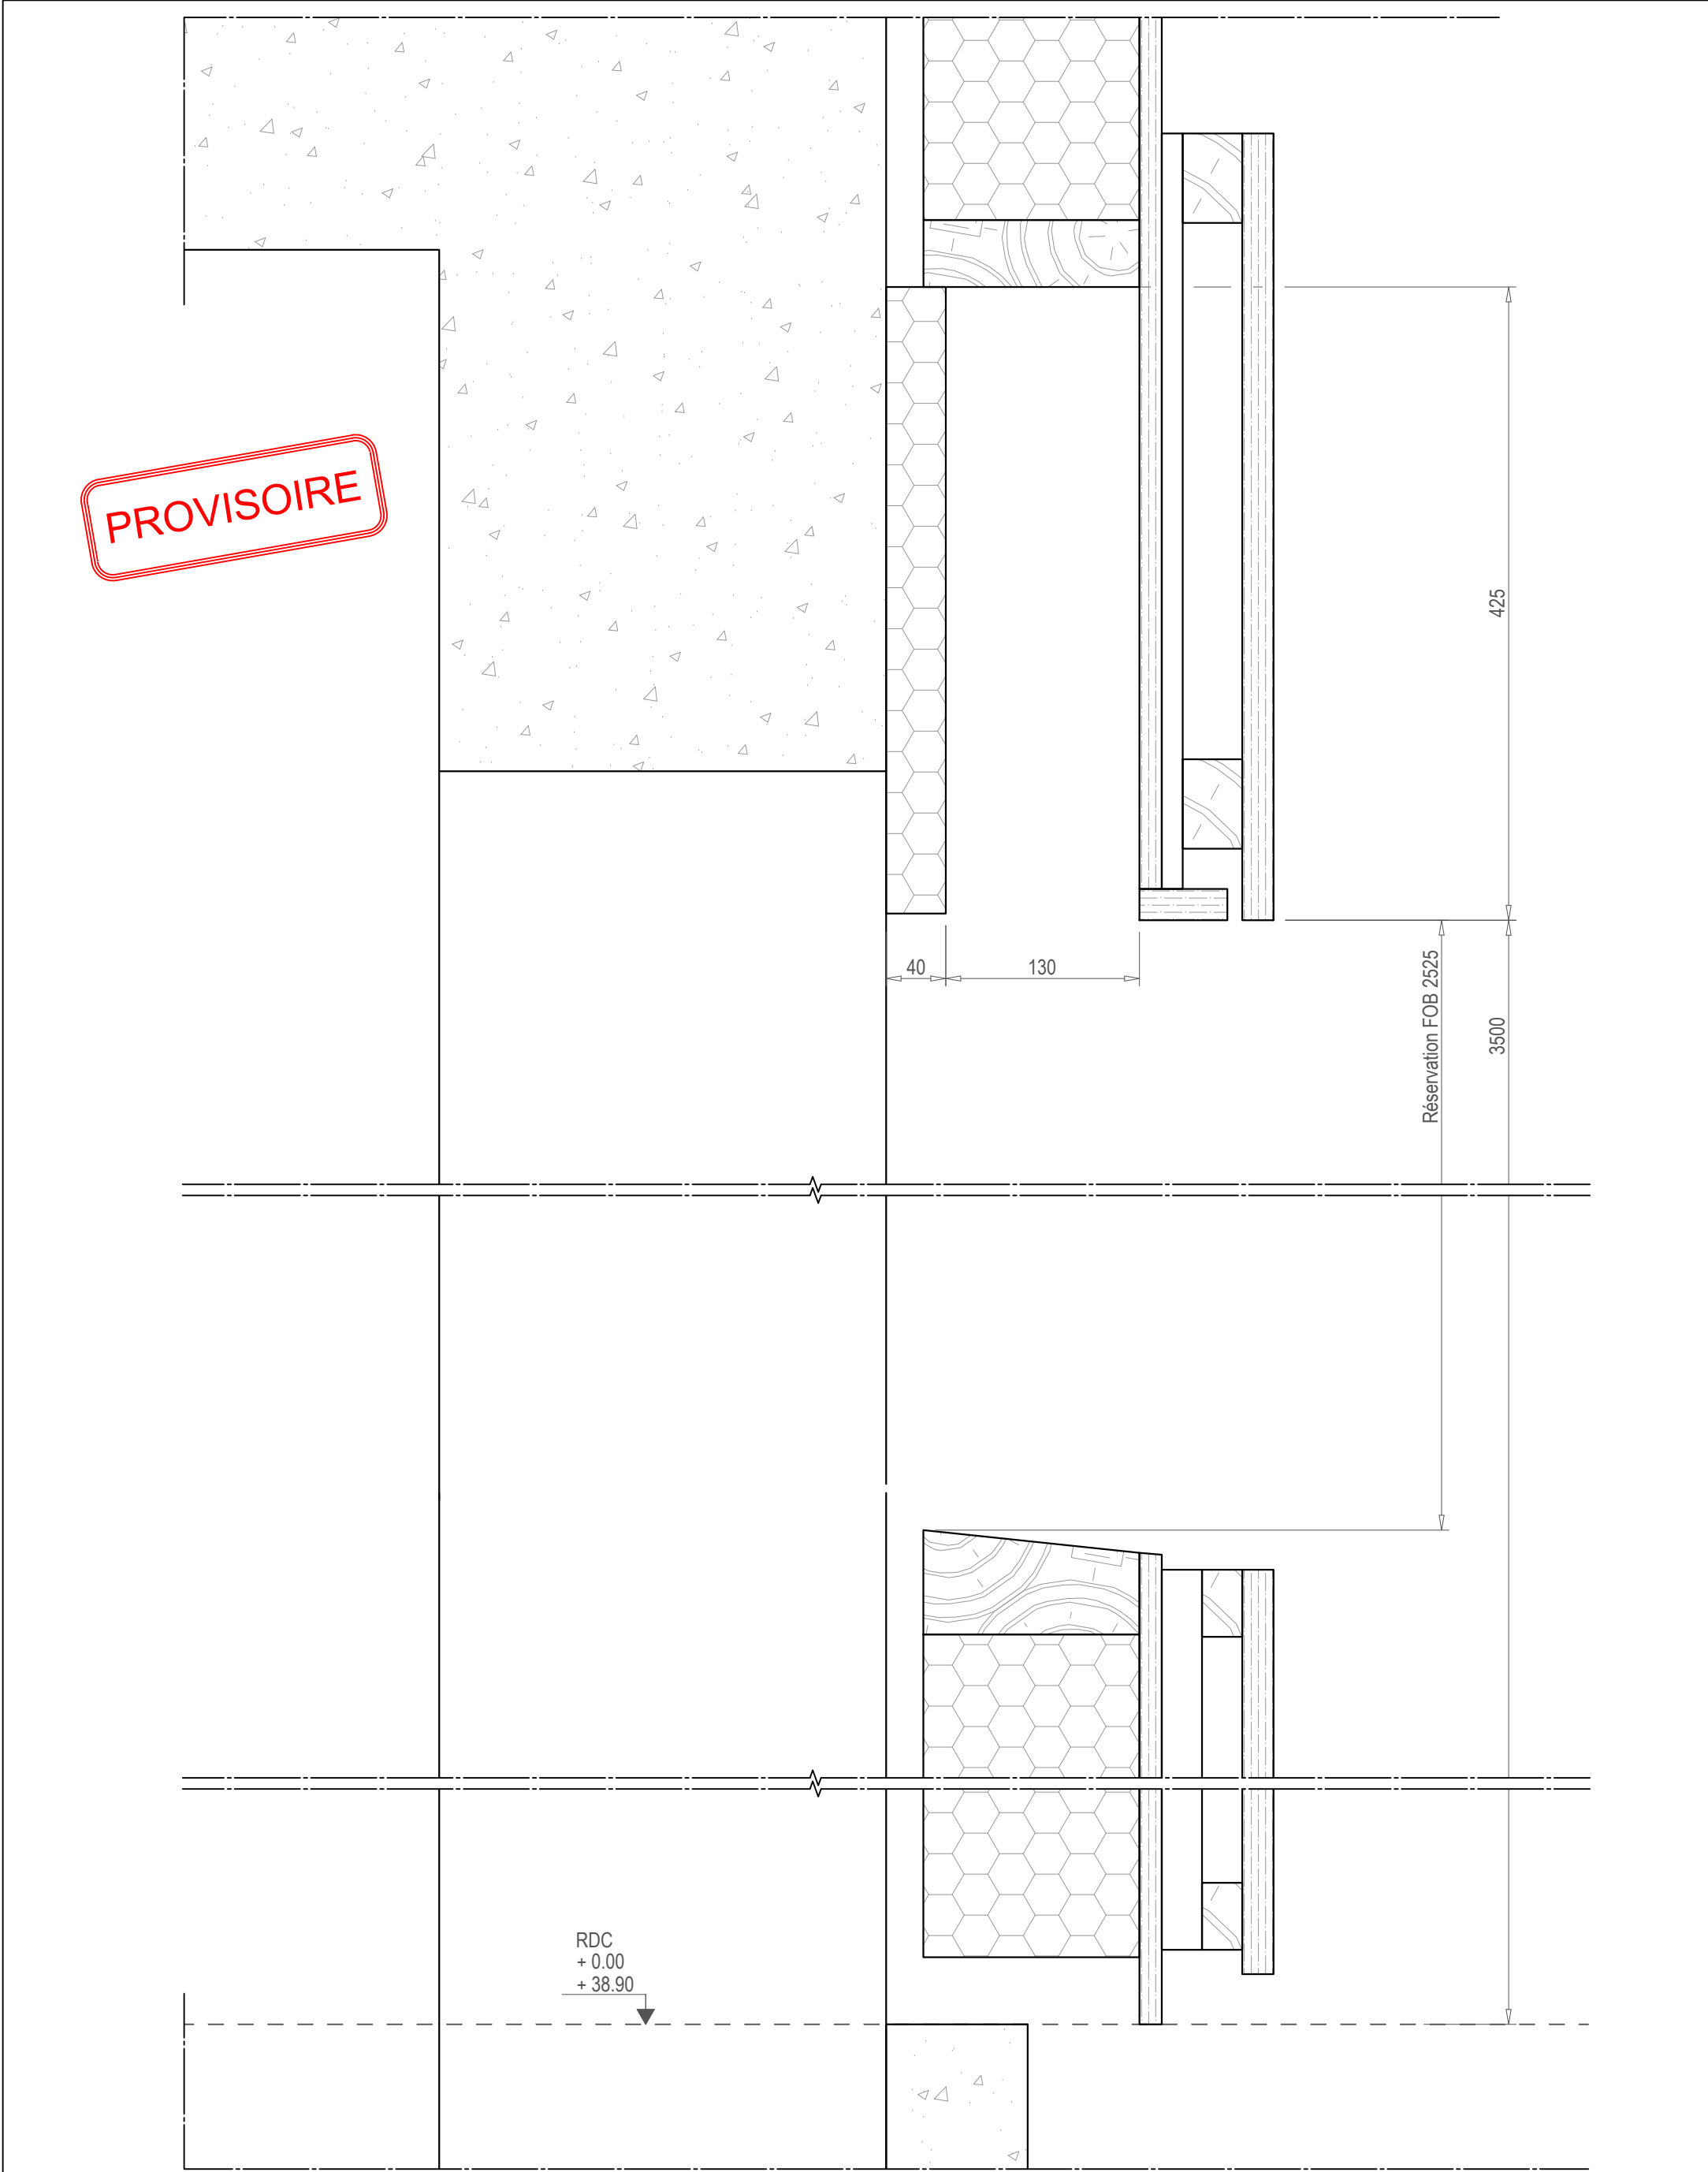

Construction d'une nouvelle station France 3 - Côte d'Azur

Repère : CV.E 01.1 et CV.E 01.2 Nord Est Sud au rez Coupe verticale

Indice	Date	Commentaires

ATELIER

VERNUCCI

MENUISERIE - AGENCEMENT


Techno-Parc des Grandes Terres - 37 rue des Rizières

04100 MANOSQUE

Tel 04 92 87 69 03 - Fax 04 92 72 59 91

FTV	EXE	VER	06	TN	PLN	0002	A	26/01/2026
PROJET	PHASE	EMETTEUR	LOT	NIVEAU	TYPE	NUMERO	IND	DATE

Ref Plan	Etabli par	JLG	Ech	Folio	103V
VICTO	Vérifié par	F-PEYRON	1/4	Nbr Page	109
Référence Informatique : C:\USERS\JUAN LUC GRANGE\T\LEVIA\0 CHANTIERS EN COURS\LA VICTORINE NICE\PIECES CLIENT A JOUR\FTV-EXE-VER-06-TN-PLN-0002-A-MENUISERIES.DWG					

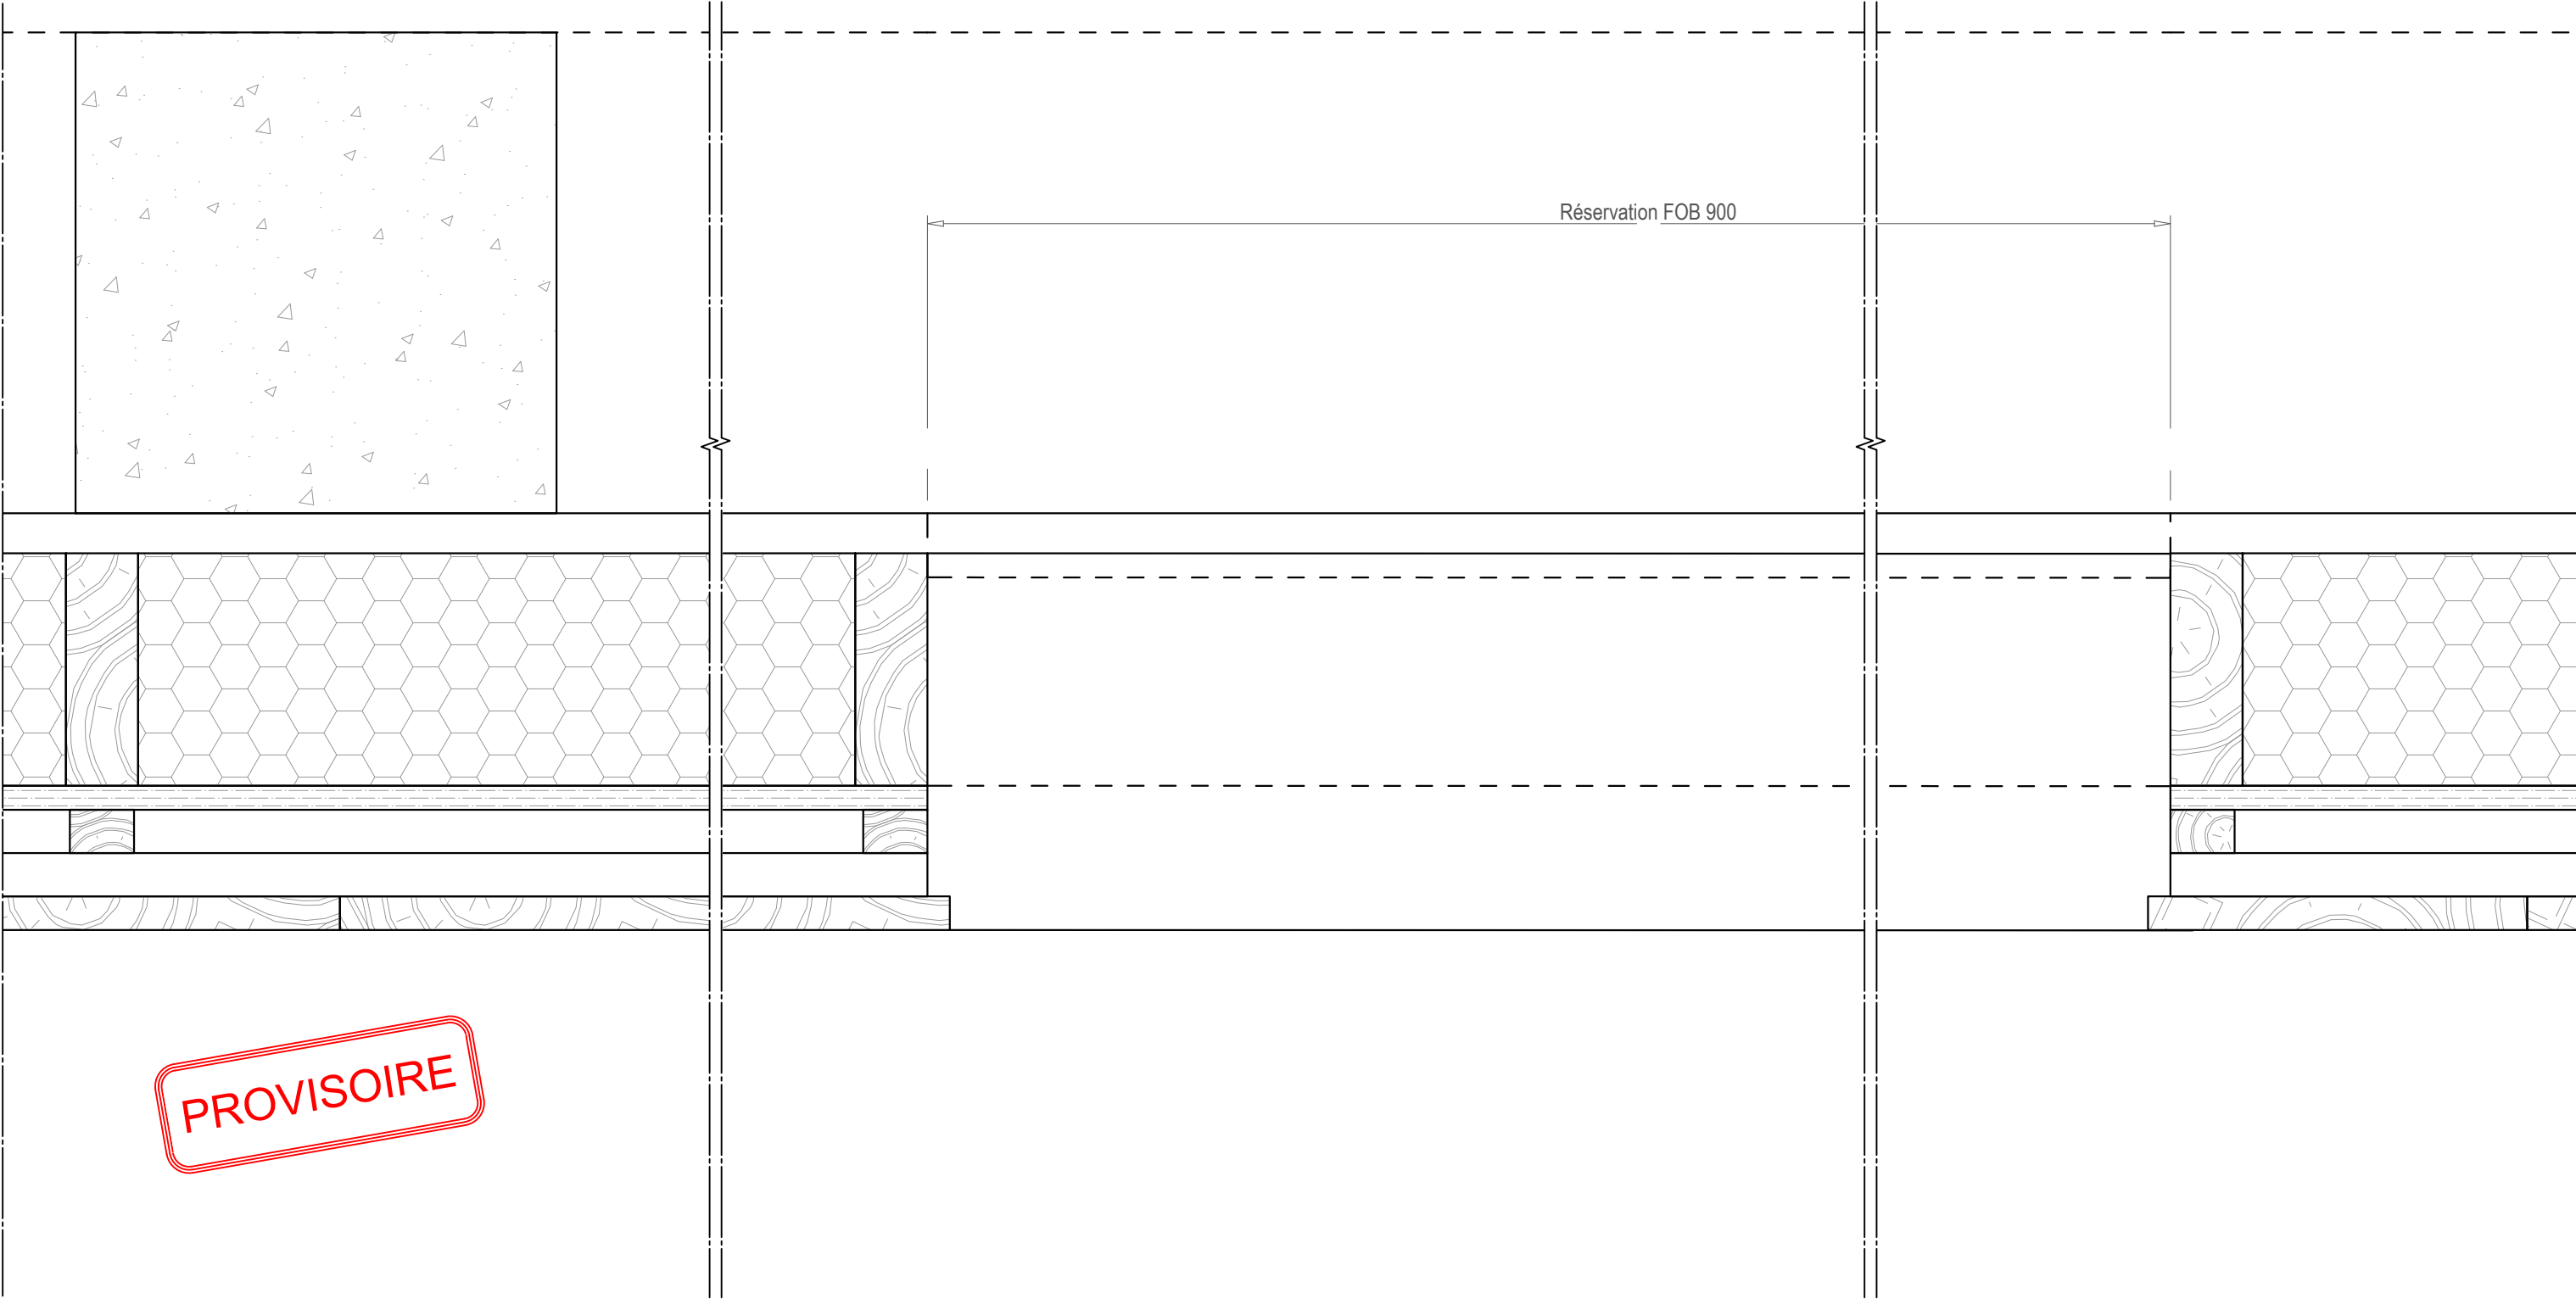

PROVISOIRE

Construction d'une nouvelle station France 3 - Côte d'Azur

Repère : CV.E 01.1 et CV.E 01.2 Nord Est Sud au rez Coupe horizontale

Evolution indice		
Indice	Date	Commentaires

ATELIER

VERNUCCI

MENUISERIE - AGENCEMENT

Techno-Parc des Grandes Terres - 37 rue des Rizières


04100 MANOSQUE

Tel 04 92 87 69 03 - Fax 04 92 72 59 91

Date	26/01/2026	Etabli par	JLG	Phase	Ech	Folio	103H
Ref Plan	VICTO	Vérifié par	F-PEYRON	EXE	1/4	Nbr Page	109

Référence Informatique : C:\USERS\JEAN LUC GRANGE\OTILEVIA\10 CHANTIERS EN COURS\LA VICTORINE NICE\PIECES CLIENT A JOUR\FTV-EXE-VER-06-TN-PLN-0002-A-MENUISERIES.DWG

FTV	EXE	VER	06	TN	PLN	0002	A	26/01/2026
PROJET	PHASE	EMETTEUR	LOT	NIVEAU	TYPE	NUMERO	IND	DATE

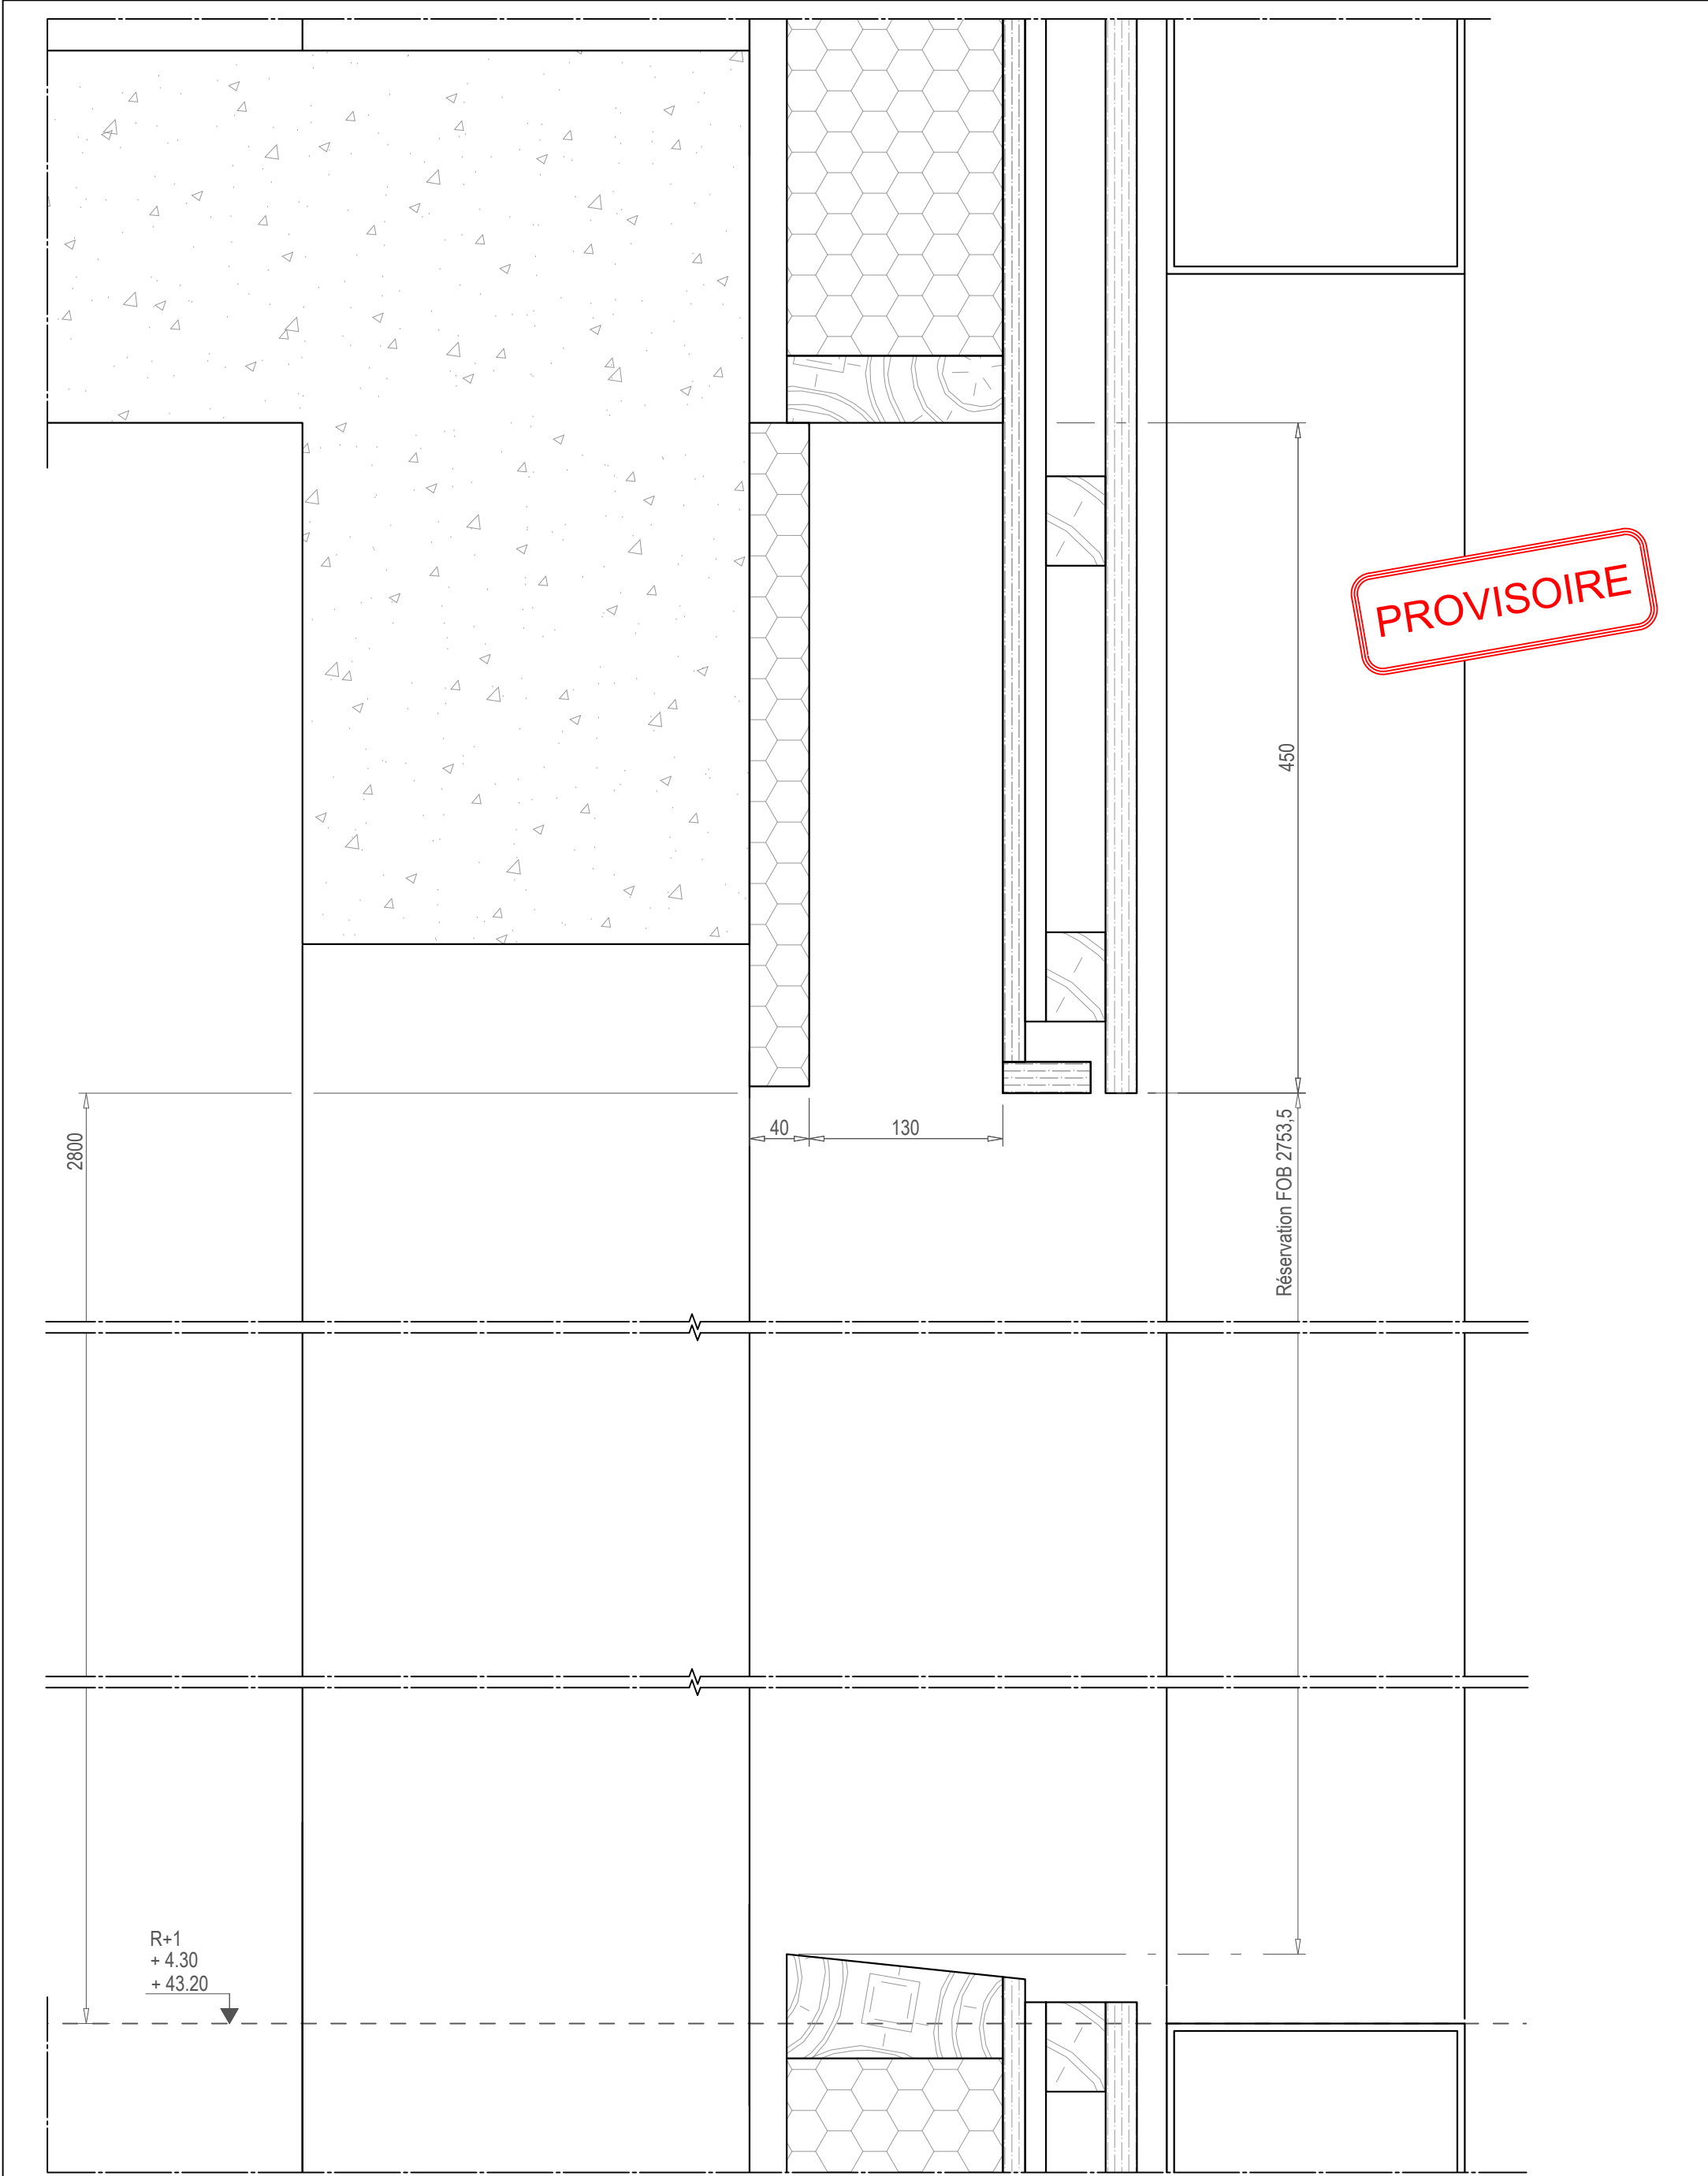

Construction d'une nouvelle station France 3 - Côte d'Azur

Repère : CV.E 02.1 et CV.E 02.2 Ouest au R+1 Coupe verticale

Indice	Date	Commentaires

ATELIER

VERNUCCI

MENUISERIE - AGENCEMENT


Techno-Parc des Grandes Terres - 37 rue des Rizières

04100 MANOSQUE

Tel 04 92 87 69 03 - Fax 04 92 72 59 91

Ref Plan	Etabli par	JLG	Ech	Folio	104V
VICTO	Vérifié par	F-PEYRON	1/4	Nbr Page	109
Référence Informatique : C:\USERS\JUAN LUC GRANGE\OTLEVIA\0 CHANTIERS EN COURS\LA VICTORINE NICE\PIECES CLIENT A JOUR\FTV-EXE-VER-06-TN-PLN-0002-A-MENUISERIES.DWG					

FTV	EXE	VER	06	TN	PLN	0002	A	26/01/2026
PROJET	PHASE	EMETTEUR	LOT	NIVEAU	TYPE	NUMERO	IND	DATE

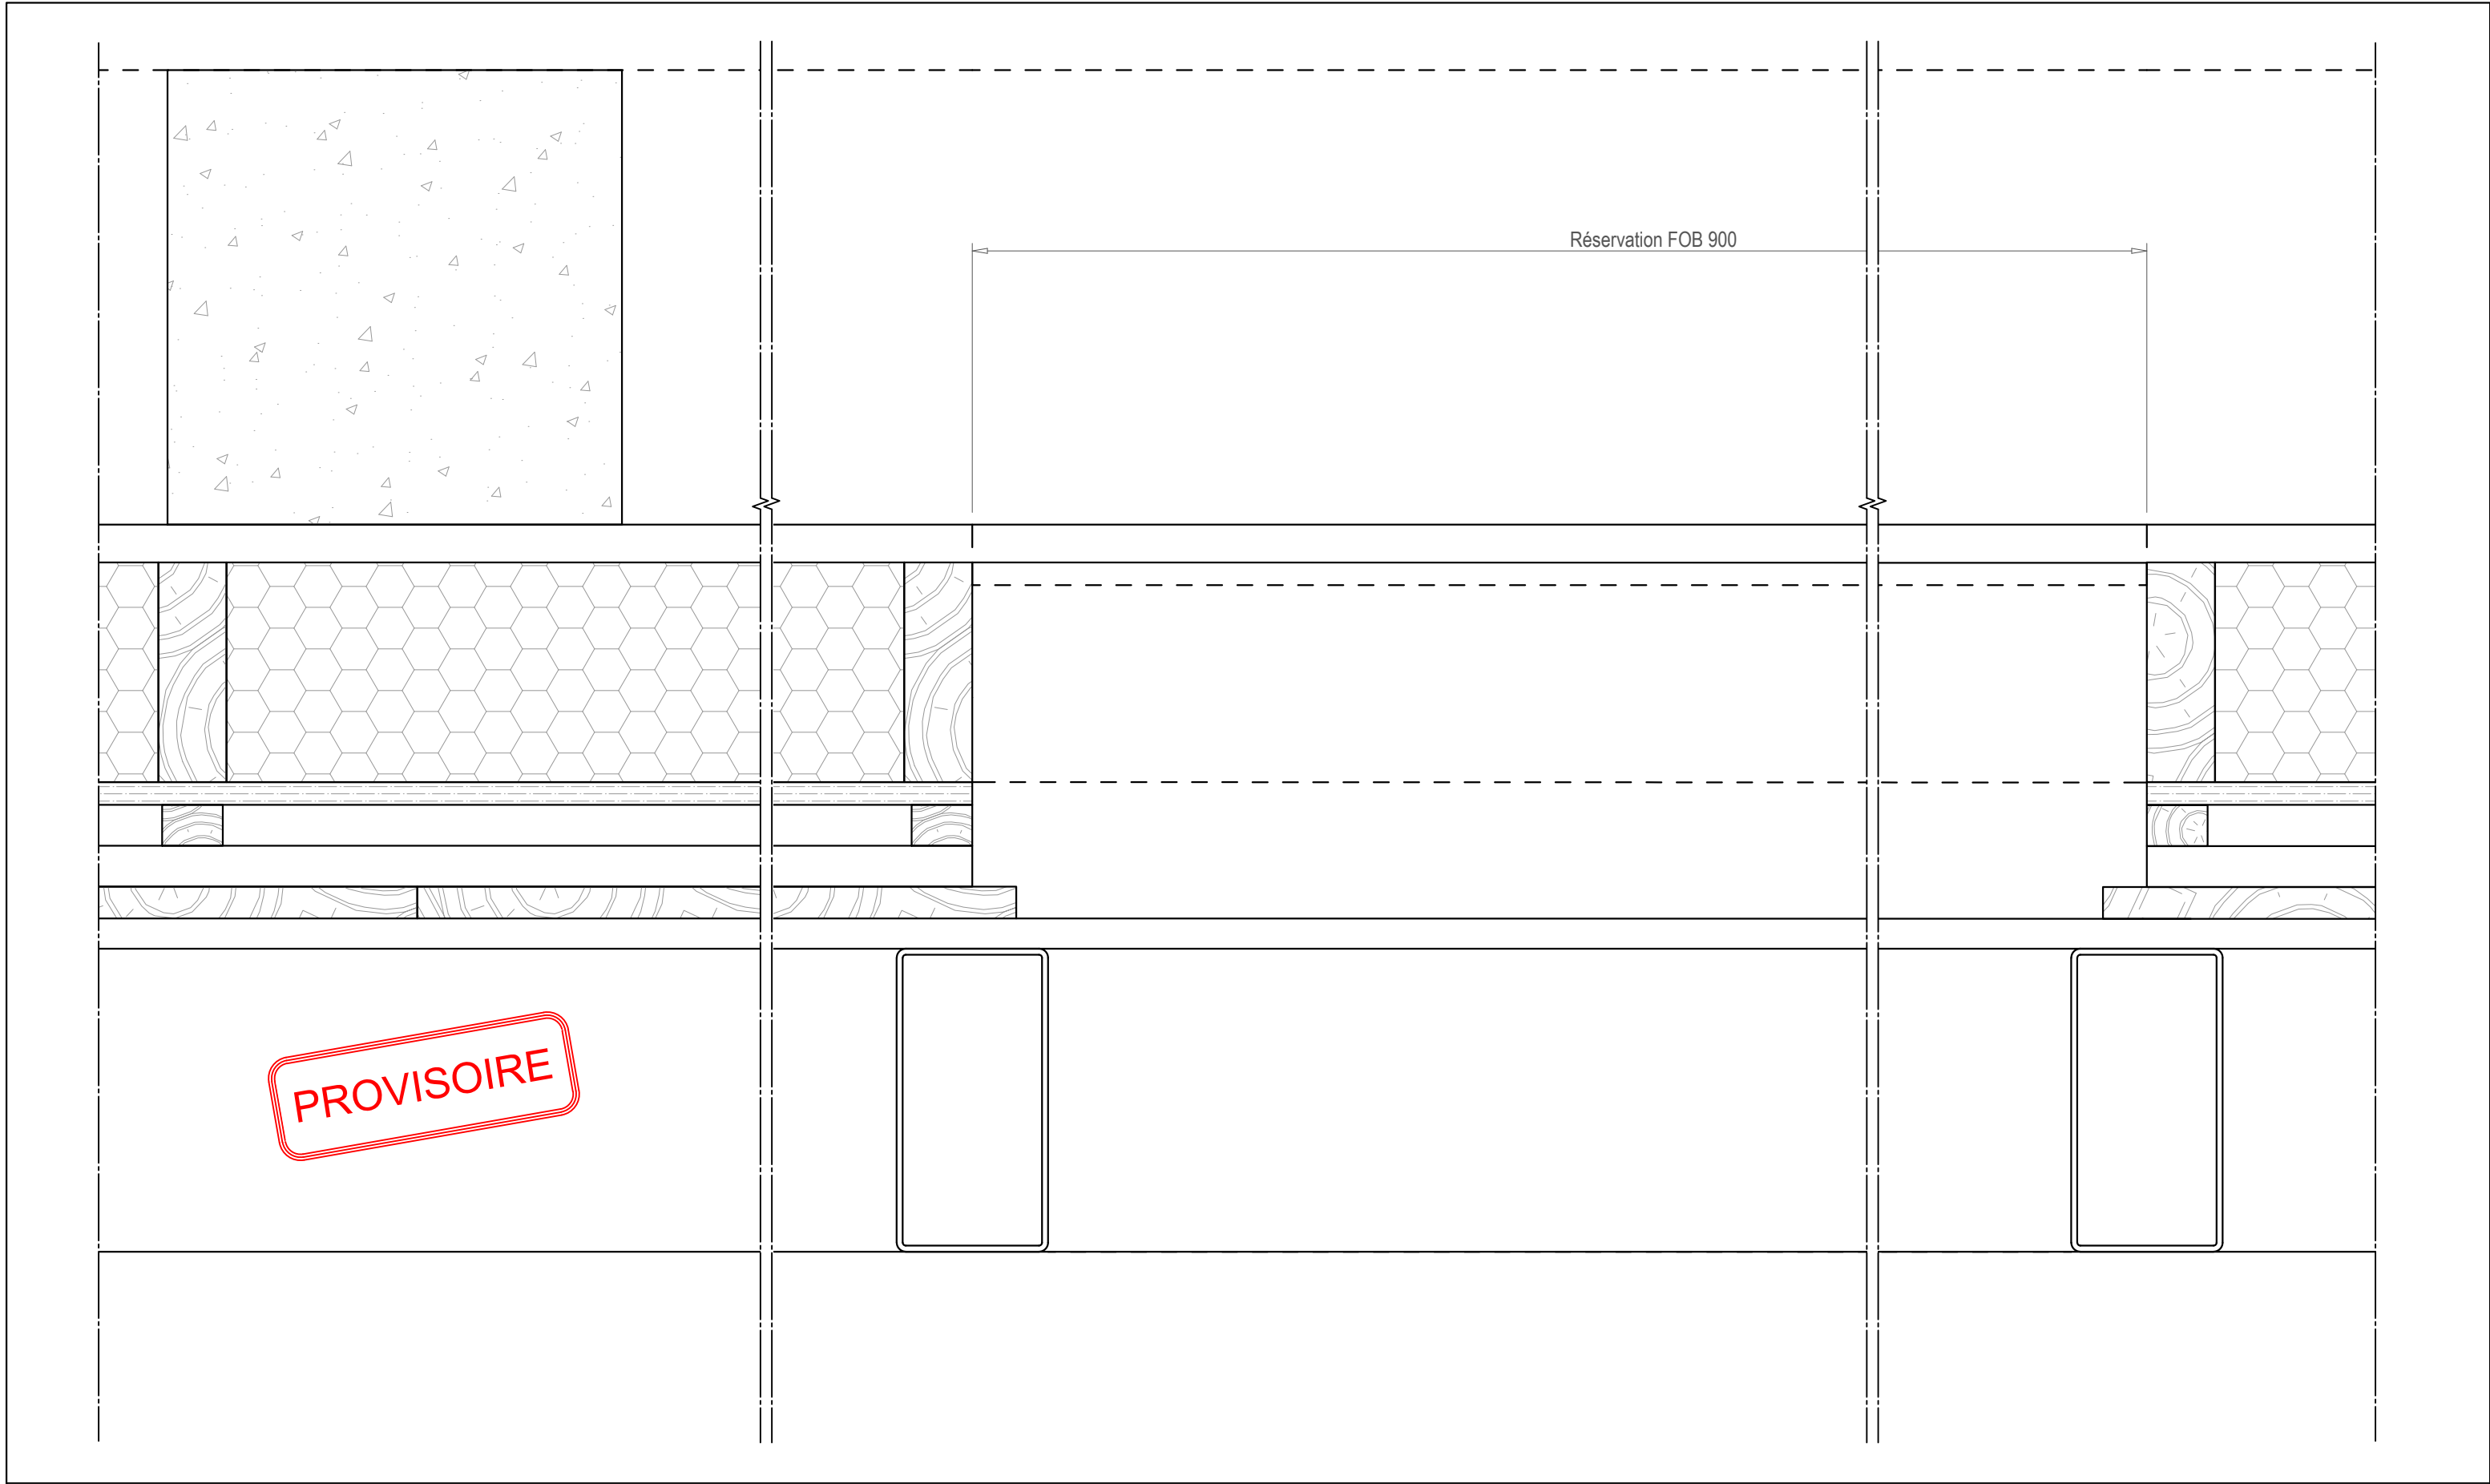

Construction d'une nouvelle station France 3 - Côte d'Azur

Repère : CV.E 02.1 et CV.E 02.2 Ouest au R+1 Coupe horizontale


Evolution indice		
Indice	Date	Commentaires

ATELIER
VERNUCCI
MENUISERIE - AGENCEMENT
Techno-Parc des Grandes Terres - 37 rue des Rizières
04100 MANOSQUE
Tel 04 92 87 69 03 - Fax 04 92 72 59 91

Date	26/01/2026	Etabli par	JLG	Phase	Ech	Folio	104H
Ref Plan	VICTO	Vérifié par	F-PEYRON	EXE	1/4	Nbr Page	109

Référence Informatique : C:\USERS\JEAN LUC GRANGE\OTILEVIA\10 CHANTIERS EN COURS\LA VICTORINE NICE\PIECES CLIENT A JOUR\FTV-EXE-VER-06-TN-PLN-0002-A-MENUISERIES.DWG

FTV	EXE	VER	06	TN	PLN	0002	A	26/01/2026
PROJET	PHASE	EMETTEUR	LOT	NIVEAU	TYPE	NUMERO	IND	DATE

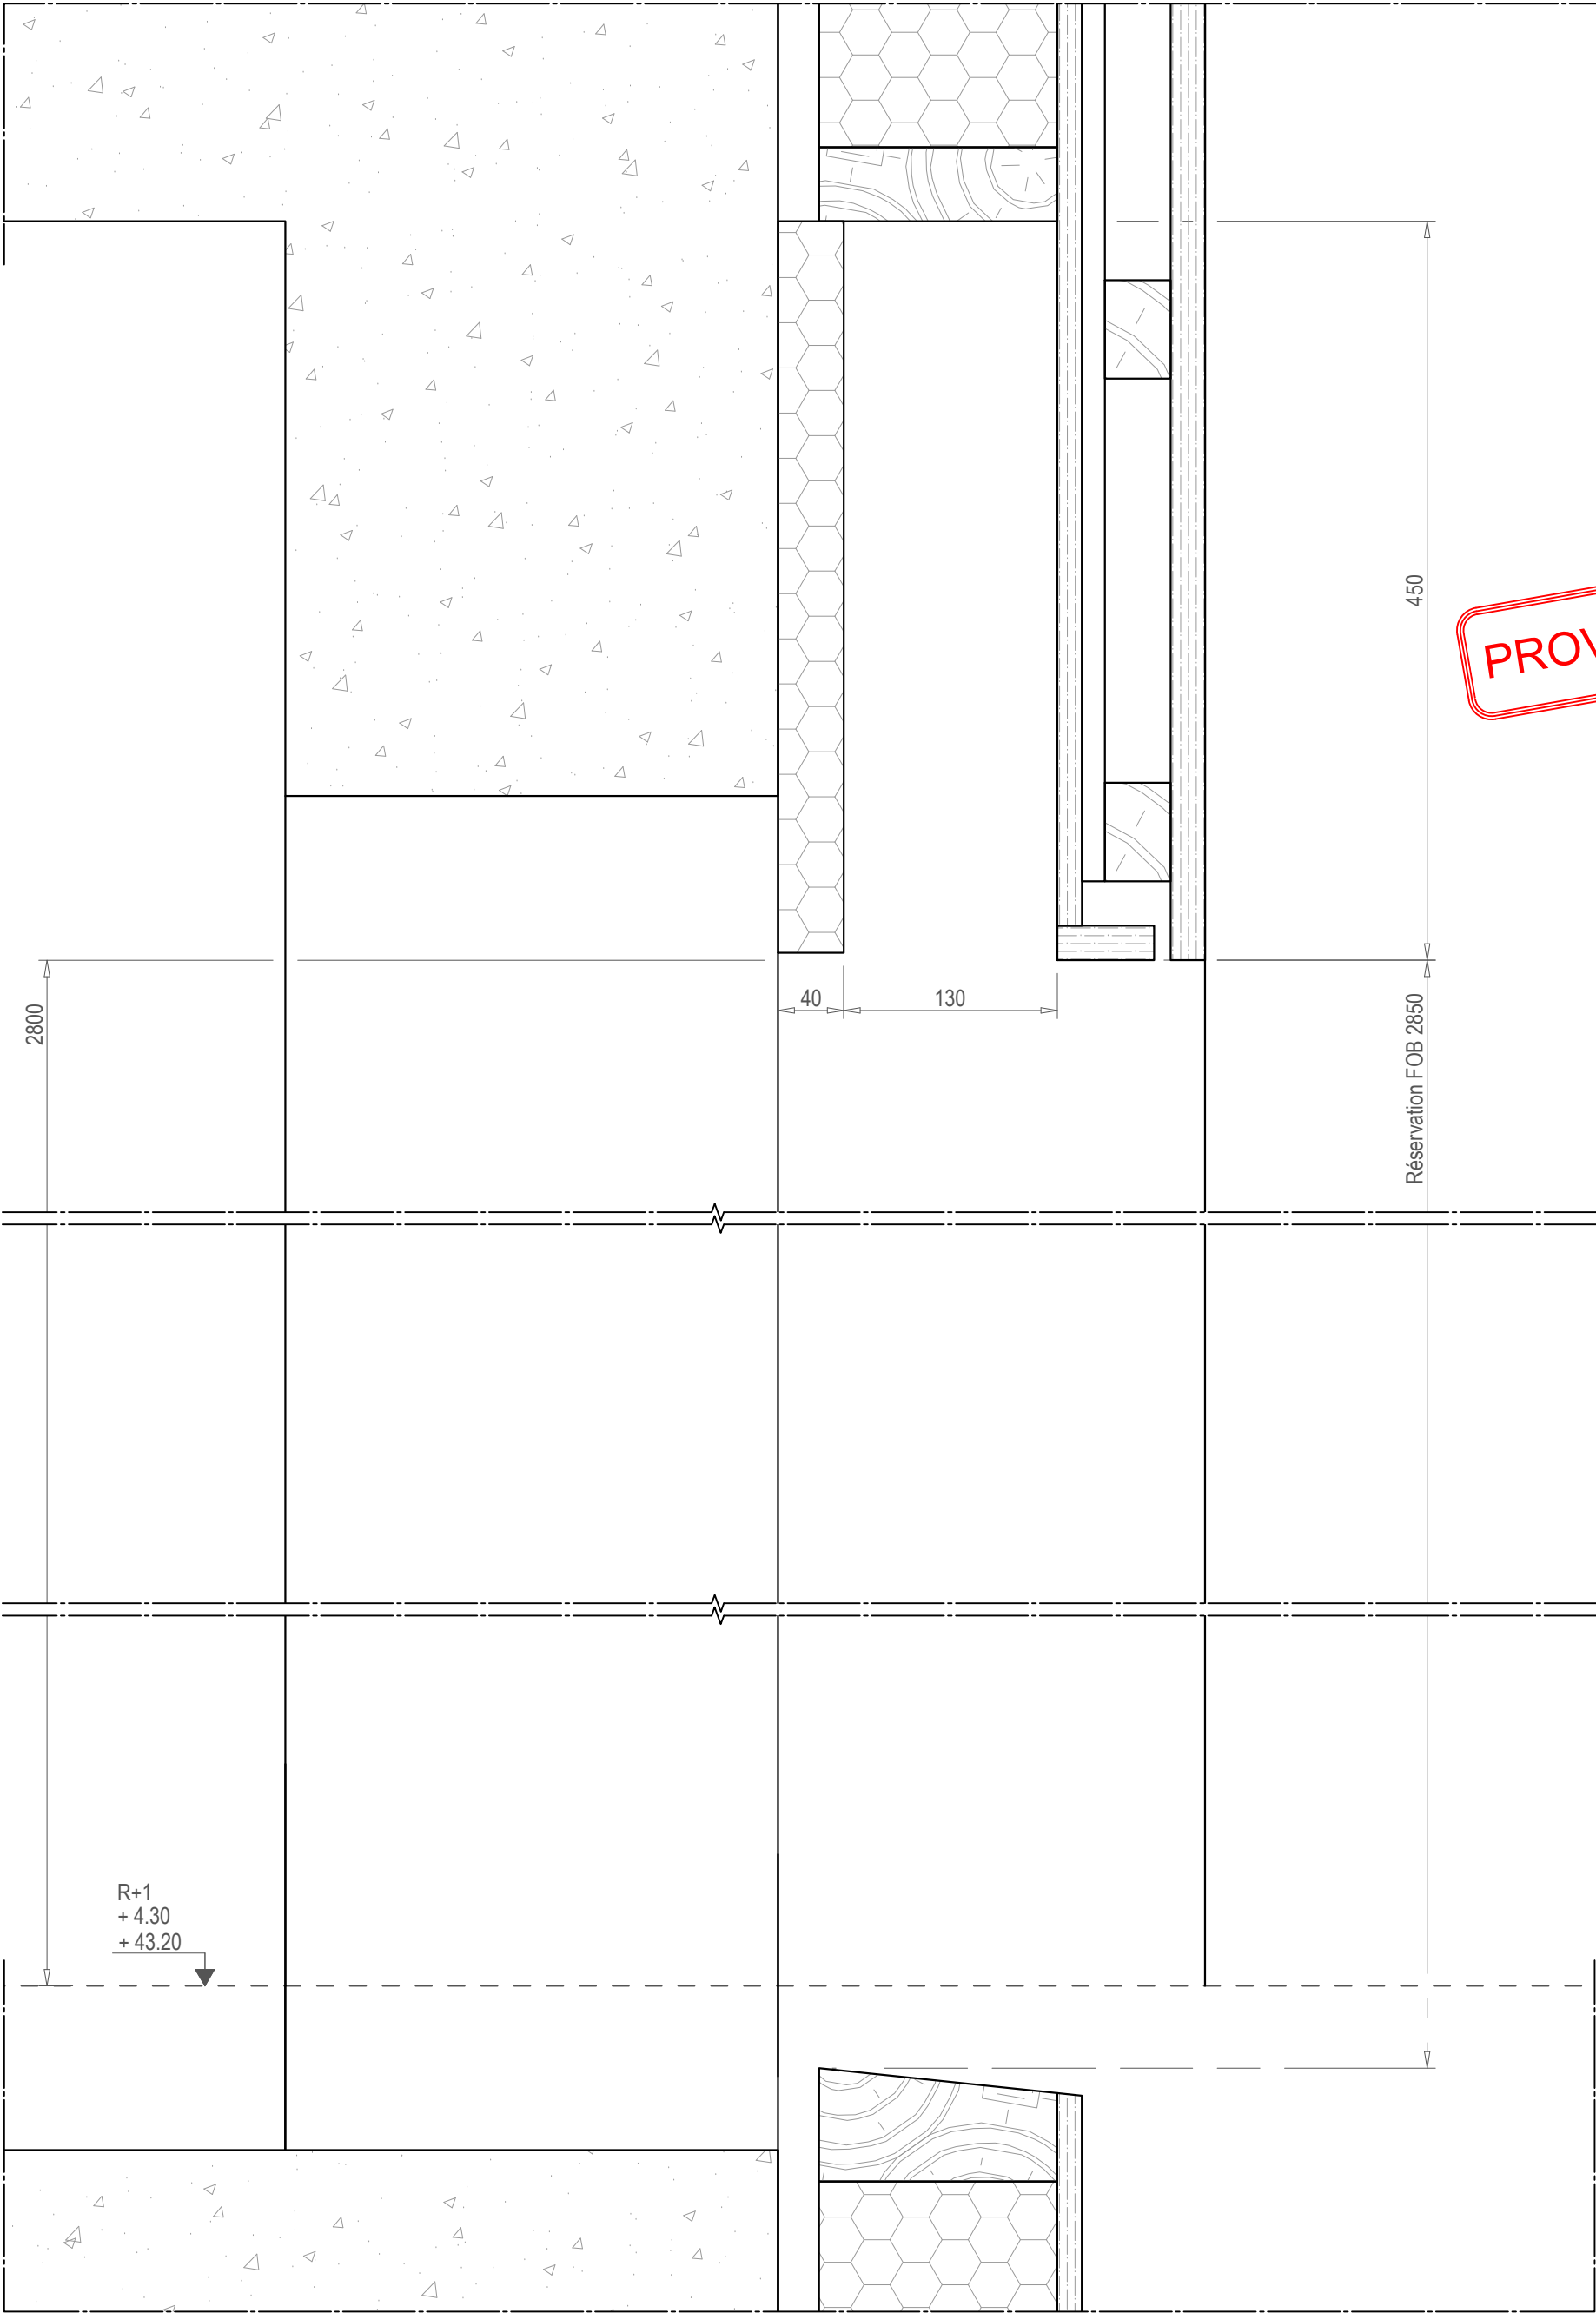

Construction d'une nouvelle station France 3 - Côte d'Azur

Repère : CV.E 02.1 et CV.E 02.2 Nord Est Sud au R+1 Coupe verticale

Indice	Date	Commentaires

ATELIER

VERNUCCI

MENUISERIE - AGENCEMENT


Techno-Parc des Grandes Terres - 37 rue des Rizières

04100 MANOSQUE

Tel 04 92 87 69 03 - Fax 04 92 72 59 91

Ref Plan	Etabli par	JLG	Ech	Folio	105V
VICTO	Vérifié par	F-PEYRON	1/4	Nbr Page	109
Référence Informatique : C:\USERS\JUAN LUC GRANGE\OTLEVIA\0 CHANTIERS EN COURS\LA VICTORINE NICE\PIECES CLIENT A JOUR\FTV-EXE-VER-06-TN-PLN-0002-A-MENUISERIES.DWG					

FTV	EXE	VER	06	TN	PLN	0002	A	26/01/2026
PROJET	PHASE	EMETTEUR	LOT	NIVEAU	TYPE	NUMERO	IND	DATE

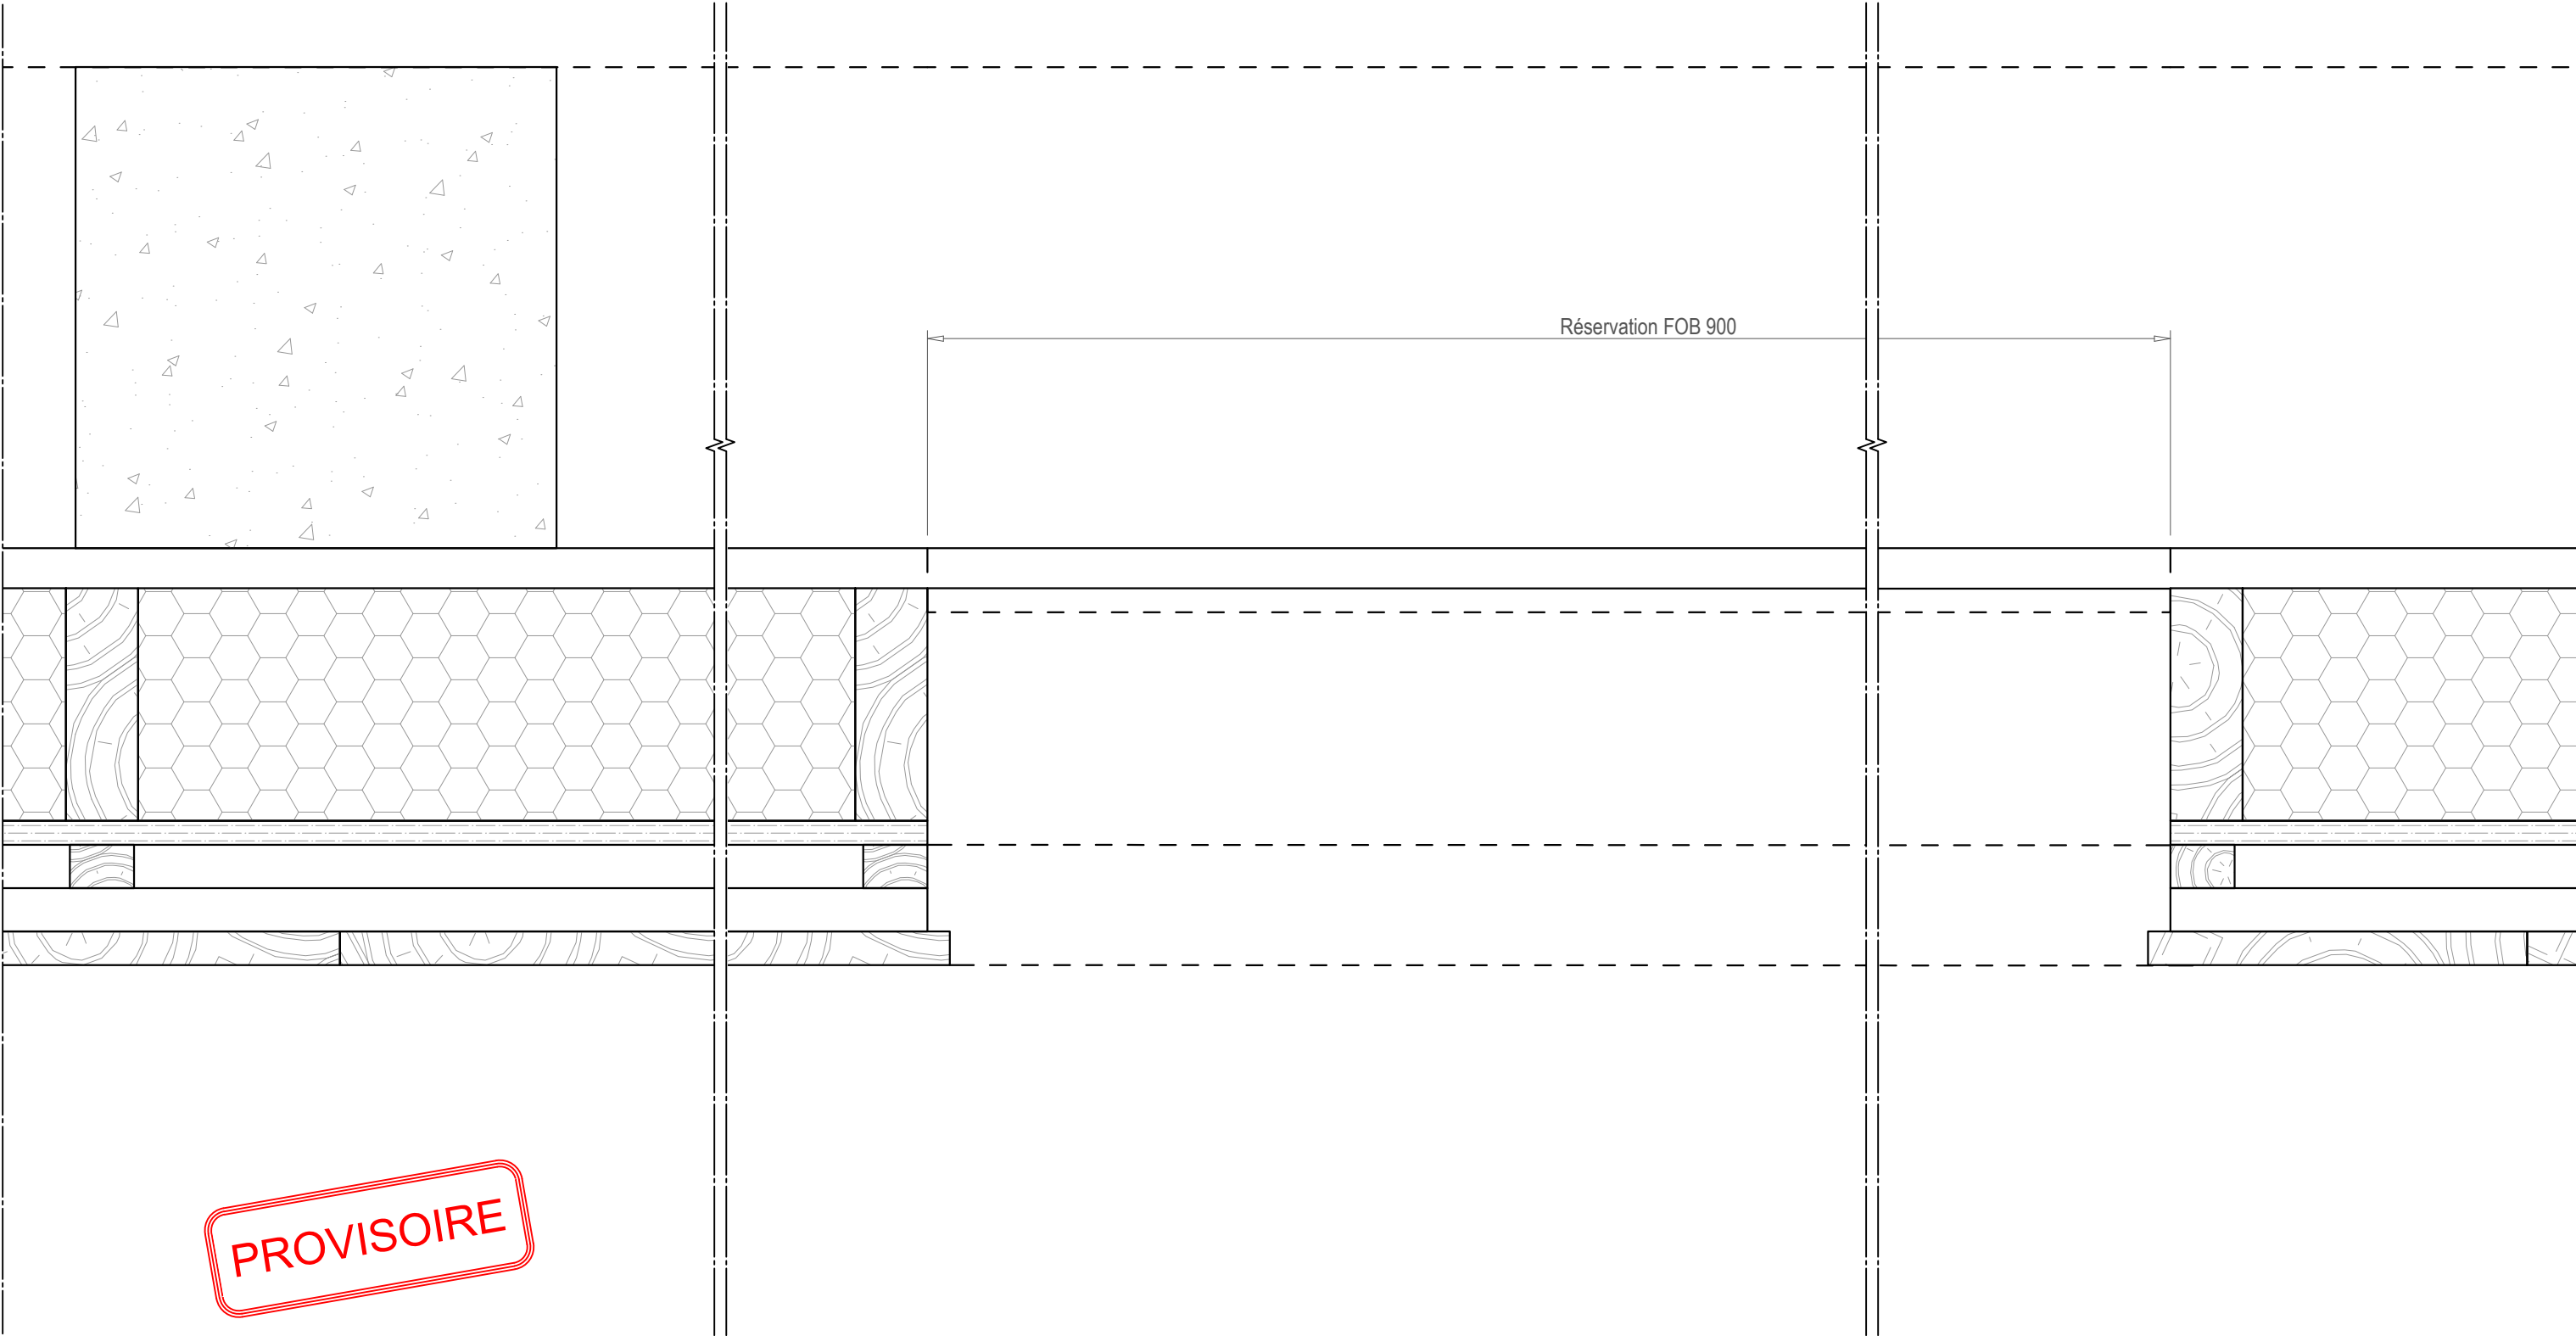

PROVISOIRE

Construction d'une nouvelle station France 3 - Côte d'Azur									
Repère : CV.E 02.1 et CV.E 02.2 Nord Est Sud au R+1 Coupe horizontale									
Evolution indice									
Indice	Date	Commentaires							

ATELIER VERNUCCI MENUISERIE - AGENCEMENT Techno-Parc des Grandes Terres - 37 rue des Rizières 04100 MANOSQUE Tel 04 92 87 69 03 - Fax 04 92 72 59 91									
Date		26/01/2026	Etabli par		JLG	Phase		Ech	Folio
Ref Plan		VICTO	Vérifié par		F-PEYRON	EXE		1/4	Nbr Page
		Référence Informatique : C:\USERS\JEAN LUC GRANGE\OTILEVIA\10 CHANTIERS EN COURS\LA VICTORINE NICE\PIECES CLIENT A JOUR\FTV-EXE-VER-06-TN-PLN-0002-A-MENUISERIES.DWG							
FTV		EXE		VER		06		TN	
PLN		0002		A		26/01/2026			
PROJET		PHASE		EMETTEUR		LOT		NIVEAU	
TYPE		NUMERO		IND		DATE			



Construction d'une nouvelle station France 3 - Côte d'Azur

Repère : PV.E 01.1 Est au R+2

Coupe verticale

Indice	Date	Commentaires

ATELIER

VERNUCCI

MENUISERIE - AGENCEMENT


Techno-Parc des Grandes Terres - 37 rue des Rizières

04100 MANOSQUE


Tel 04 92 87 69 03 - Fax 04 92 72 59 91

FTV	EXE	VER	06	TN	PLN	0002	A	26/01/2026
PROJET	PHASE	EMETTEUR	LOT	NIVEAU	TYPE	NUMERO	IND	DATE

Ref Plan	Etabli par	JLG	Ech	Folio	106V
VICTO	Vérifié par	F-PEYRON	1/4	Nbr Page	109
Référence Informatique : C:\USERS\JEAN LUC GRANGE\OTLEVIA\0 CHANTIERS EN COURS\LA VICTORINE NICE\PIECES CLIENT A JOUR\FTV-EXE-VER-06-TN-PLN-0002-A-MENUISERIES.DWG					

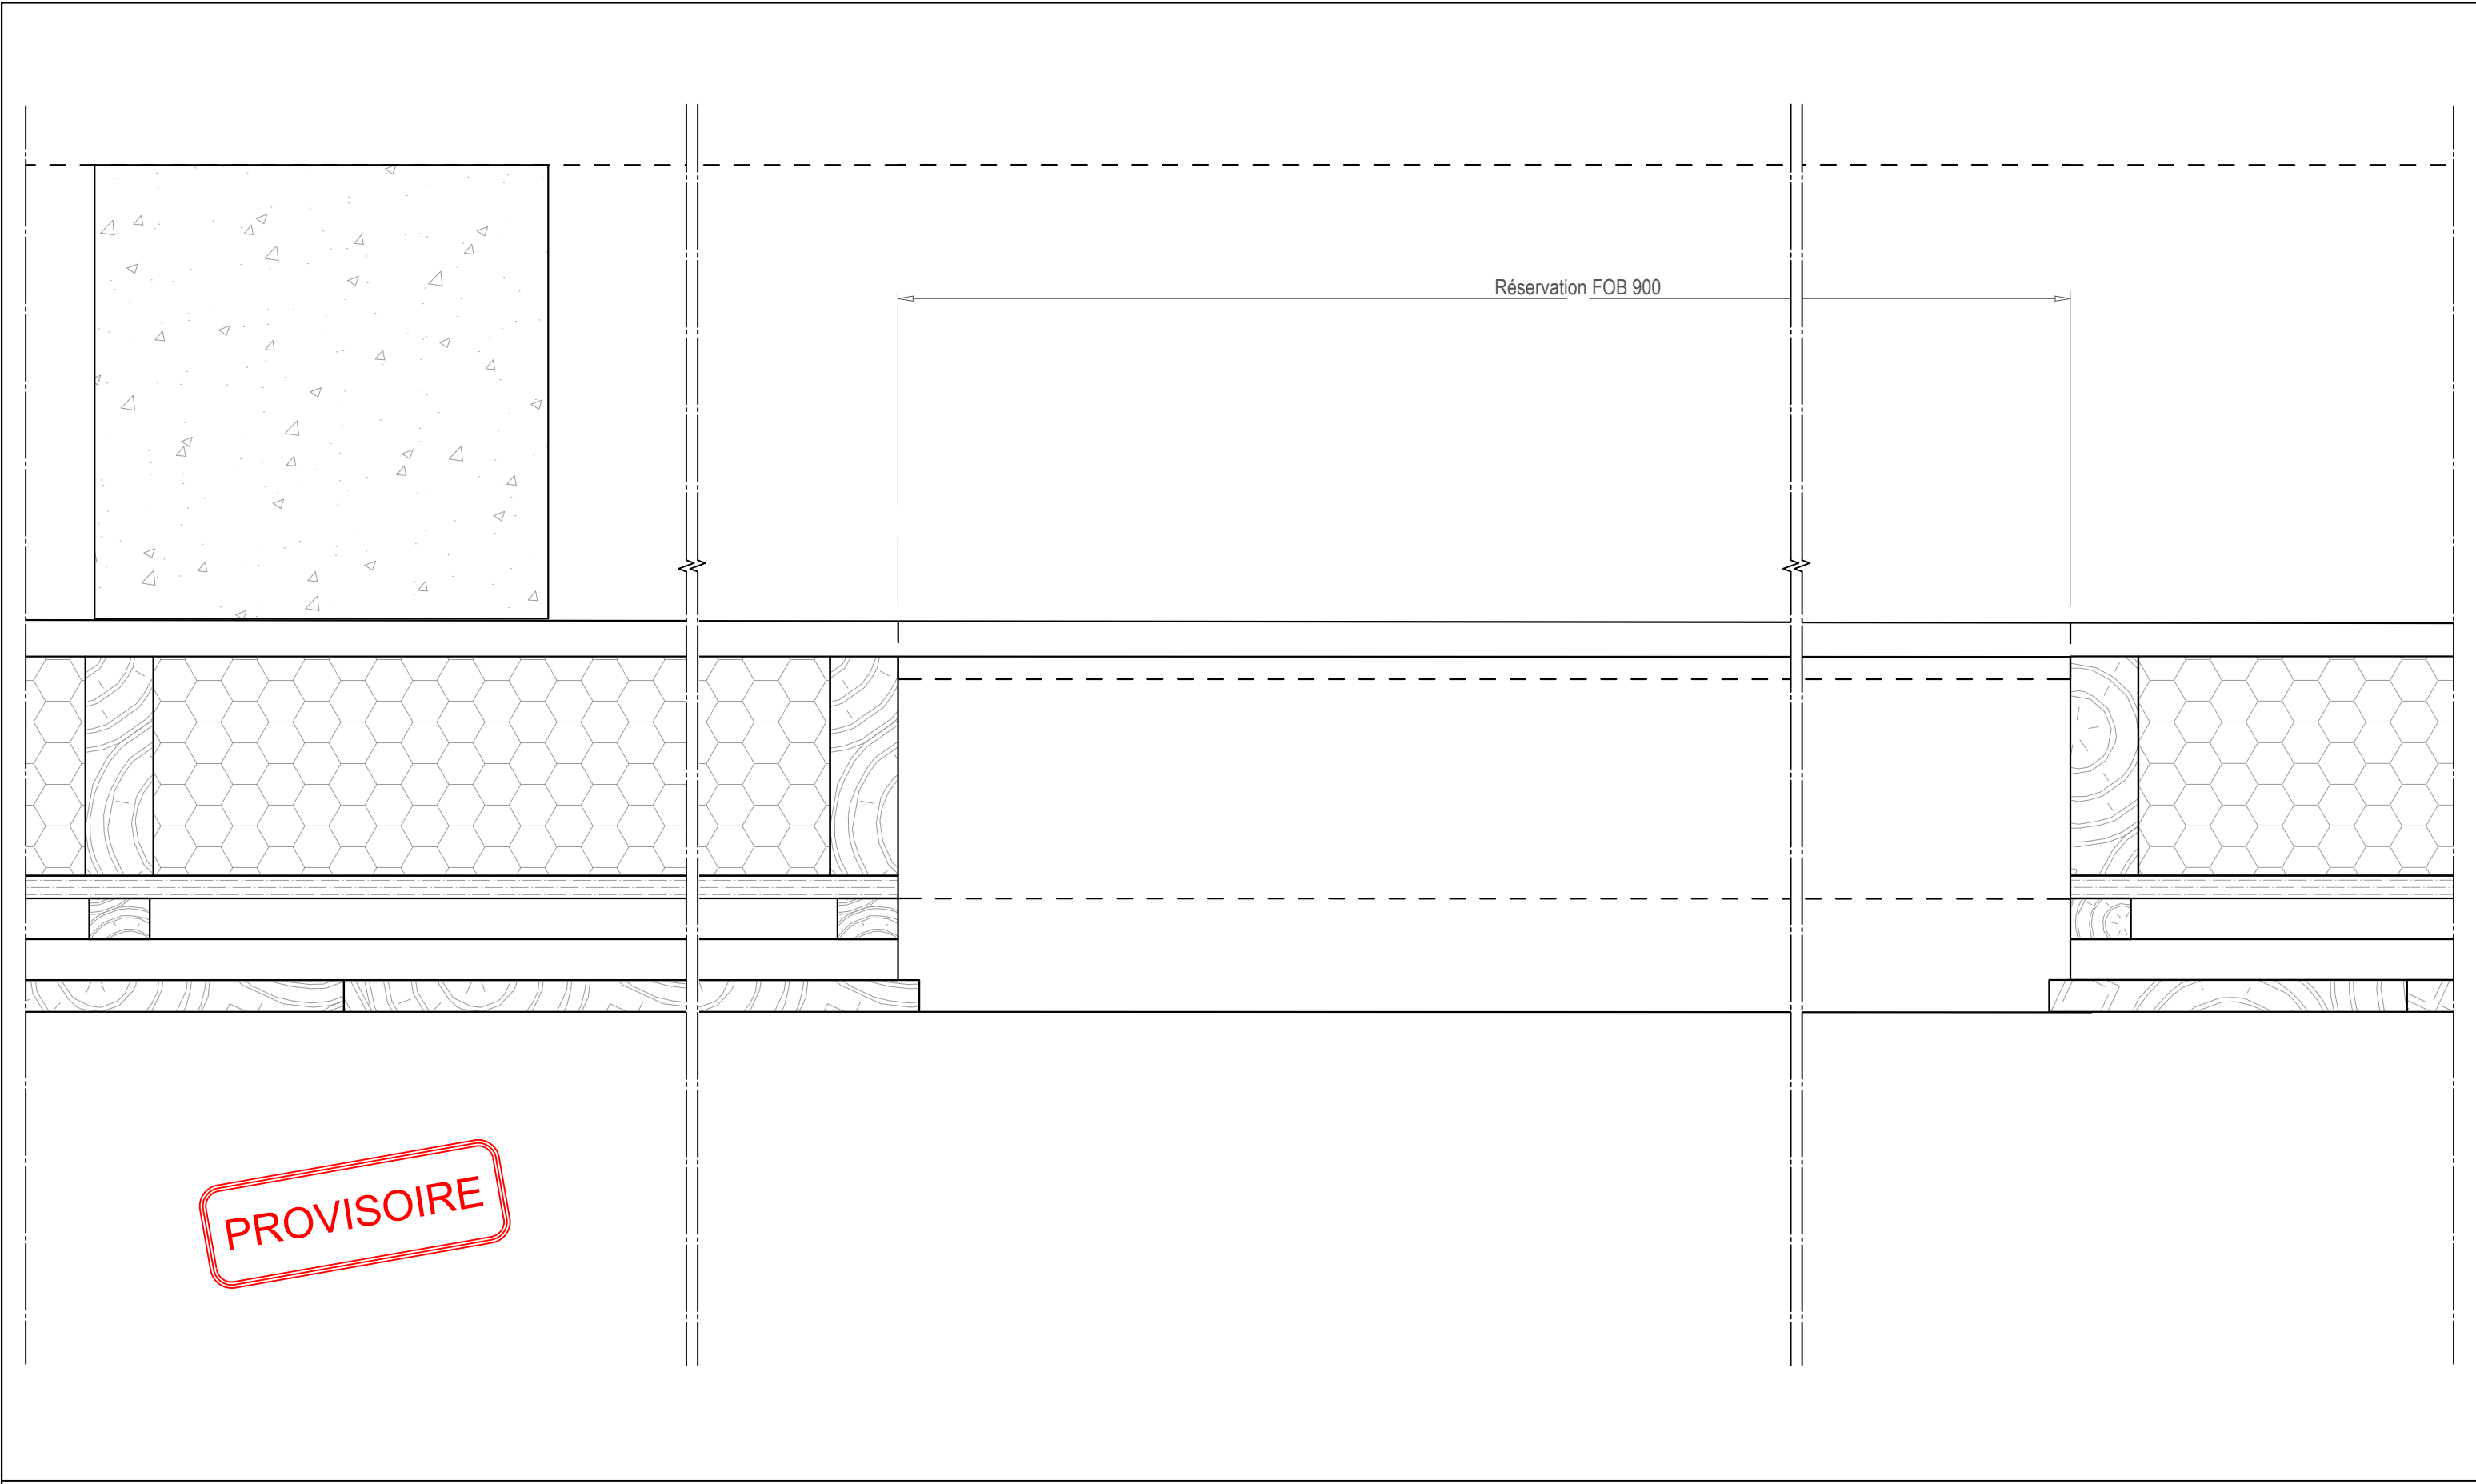

Construction d'une nouvelle station France 3 - Côte d'Azur			ATELIER VERNUCCI MENUISERIE - AGENCEMENT Techno-Parc des Grandes Terres - 37 rue des Rizières 04100 MANOSQUE Tel 04 92 87 69 03 - Fax 04 92 72 59 91			Date	26/01/2026	Etabli par	JLG	Phase	Ech	Folio	106H
Repère : PV.E 01.1 Est au R+2			Coupe horizontale			Ref Plan	VICTO	Vérifié par	F-PEYRON	EXE	1/4	Nbr Page	109
Evolution indice						Référence Informatique : C:\USERS\JEAN LUC GRANGE\OTILEVIA\0 CHANTIERS EN COURS\LA VICTORINE NICE\PIECES CLIENT A JOUR\FTV-EXE-VER-06-TN-PLN-0002-A-MENUISERIES.DWG							
Indice	Date	Commentaires	FTV	EXE	VER	06	TN	PLN	0002	A	26/01/2026		
			PROJET	PHASE	EMETTEUR	LOT	NIVEAU	TYPE	NUMERO	IND	DATE		

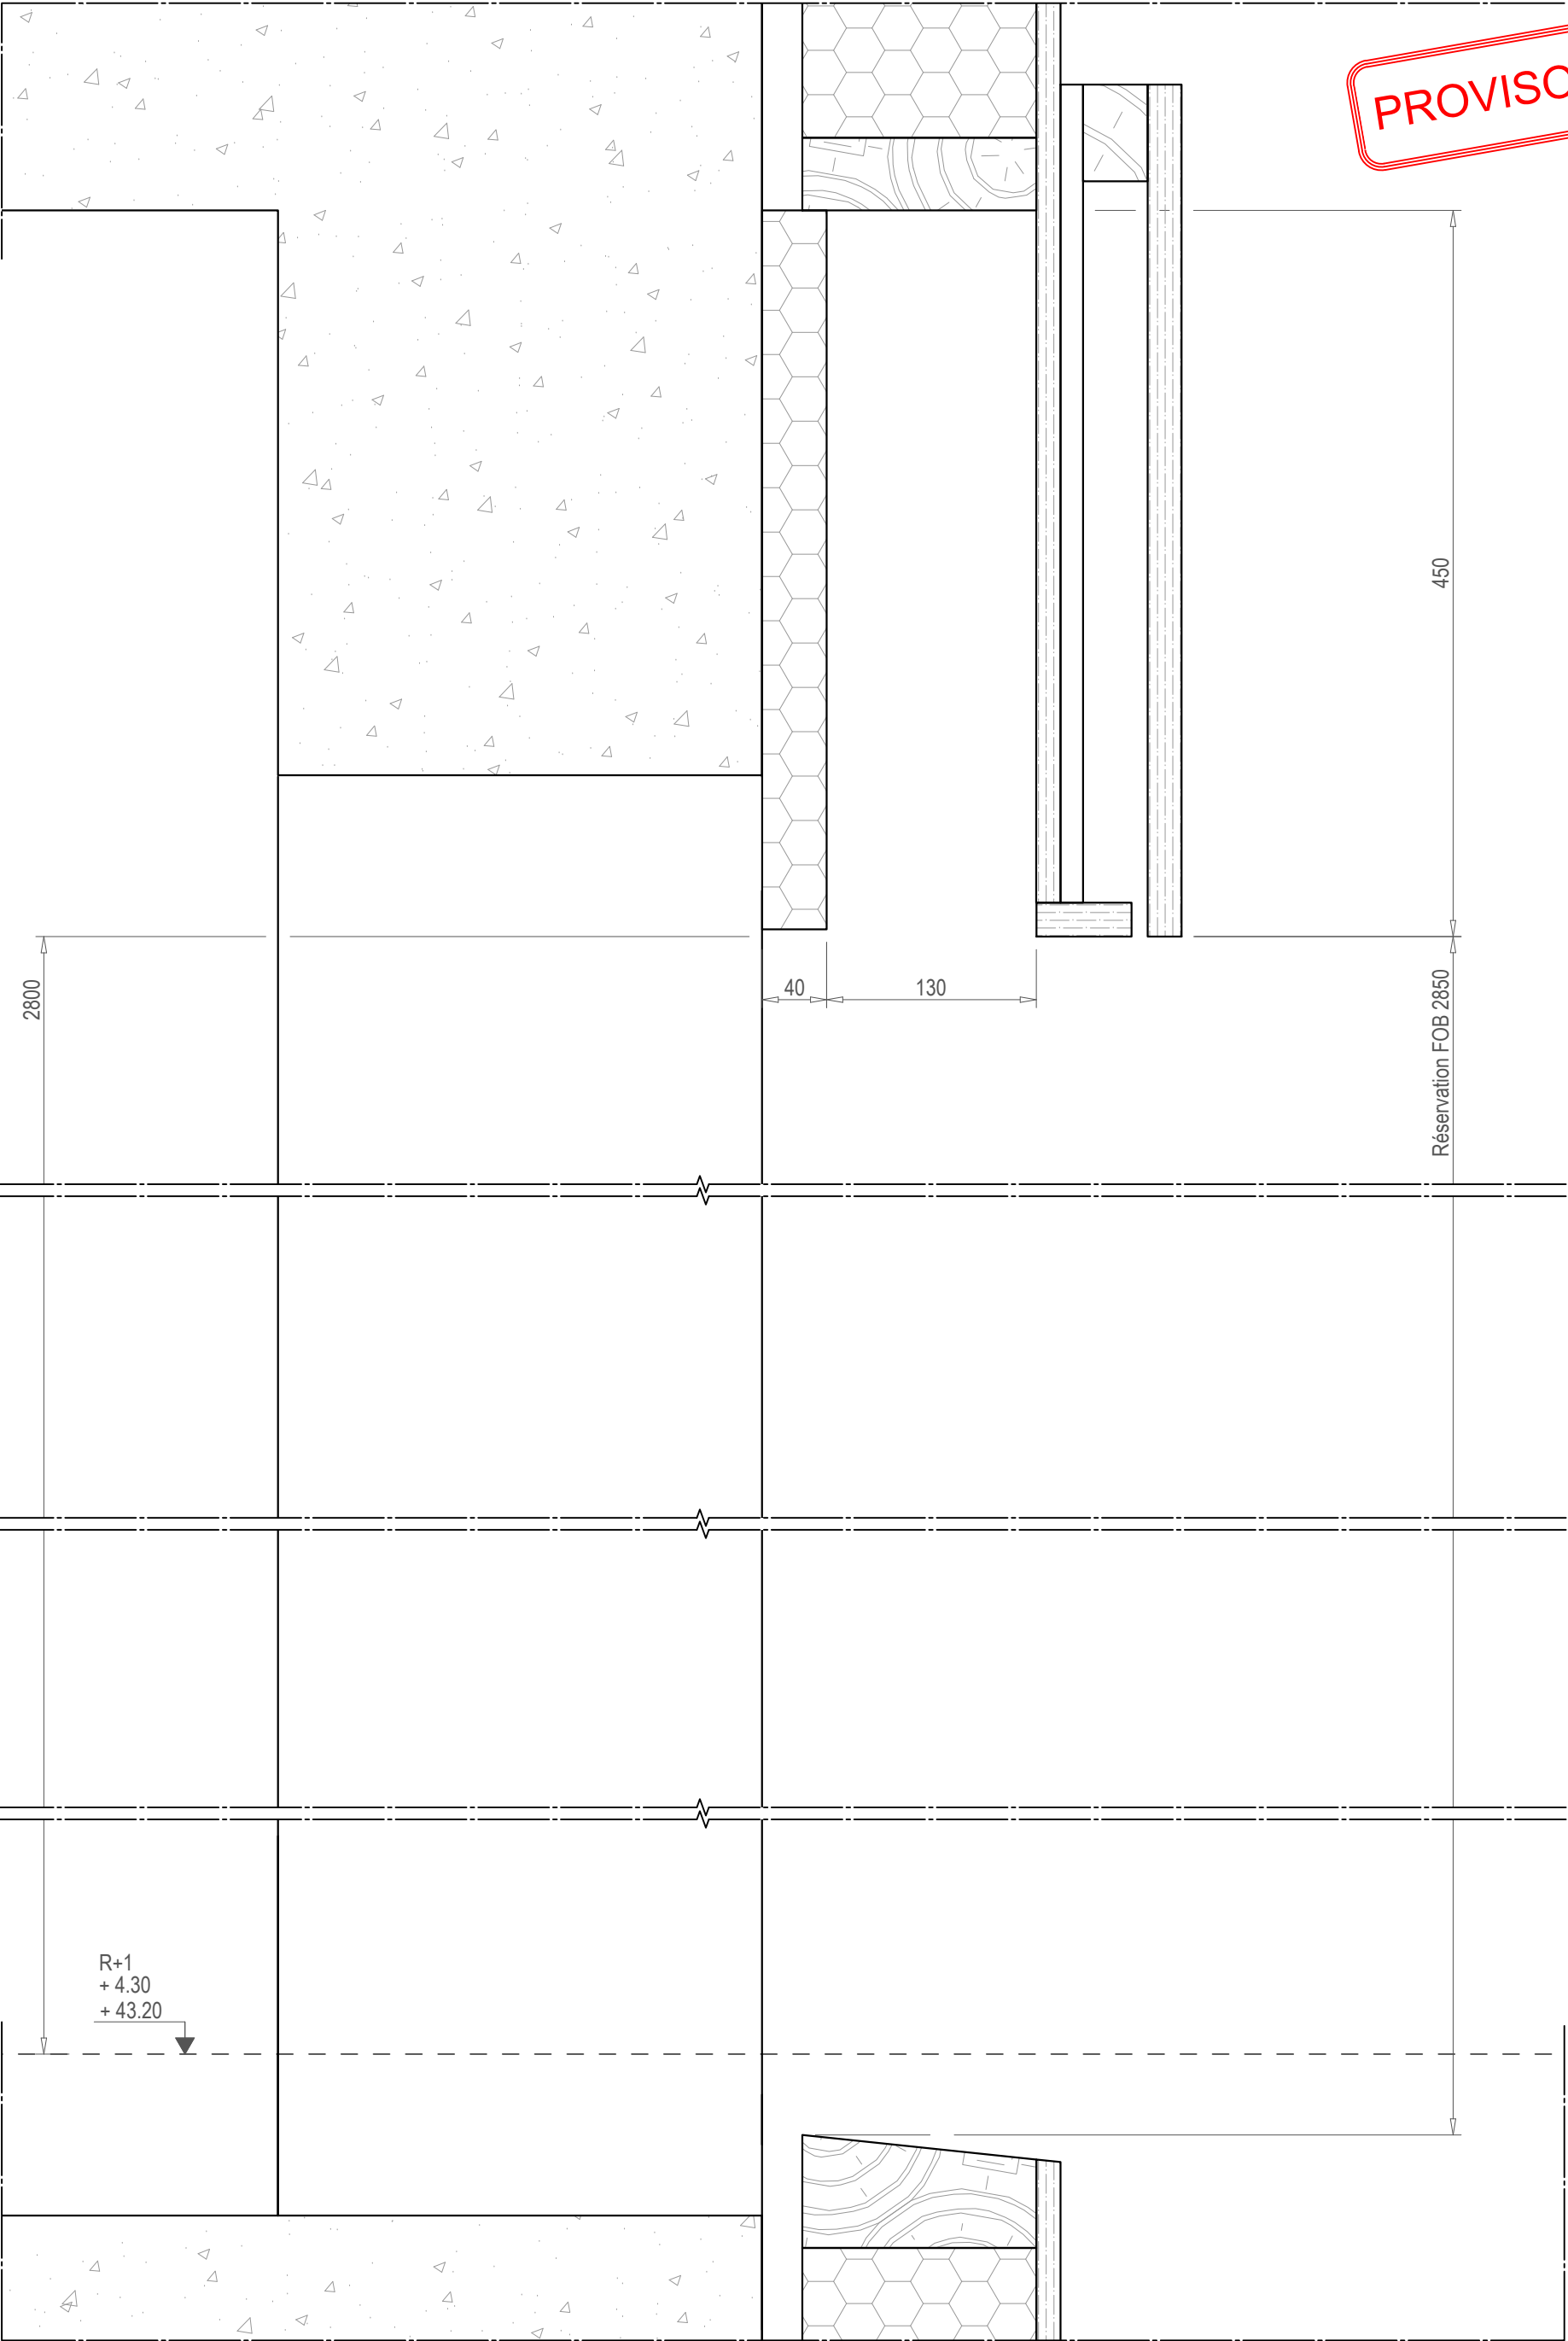

Construction d'une nouvelle station France 3 - Côte d'Azur

Repère : PV.E 01.2 au R+1 Sud Coupe verticale

Indice	Date	Commentaires

ATELIER

VERNUCCI

MENUISERIE - AGENCEMENT


Techno-Parc des Grandes Terres - 37 rue des Rizières

04100 MANOSQUE

Tel 04 92 87 69 03 - Fax 04 92 72 59 91

Ref Plan	Etabli par	JLG	Ech	Folio	107V
VICTO	Vérifié par	F-PEYRON	1/4	Nbr Page	109
Référence Informatique : C:\USERS\JEAN LUC GRANGE\OTLEVIA\0 CHANTIERS EN COURS\LA VICTORINE NICE\PIECES CLIENT A JOUR\FTV-EXE-VER-06-TN-PLN-0002-A-MENUISERIES.DWG					

FTV	EXE	VER	06	TN	PLN	0002	A	26/01/2026
PROJET	PHASE	EMETTEUR	LOT	NIVEAU	TYPE	NUMERO	IND	DATE

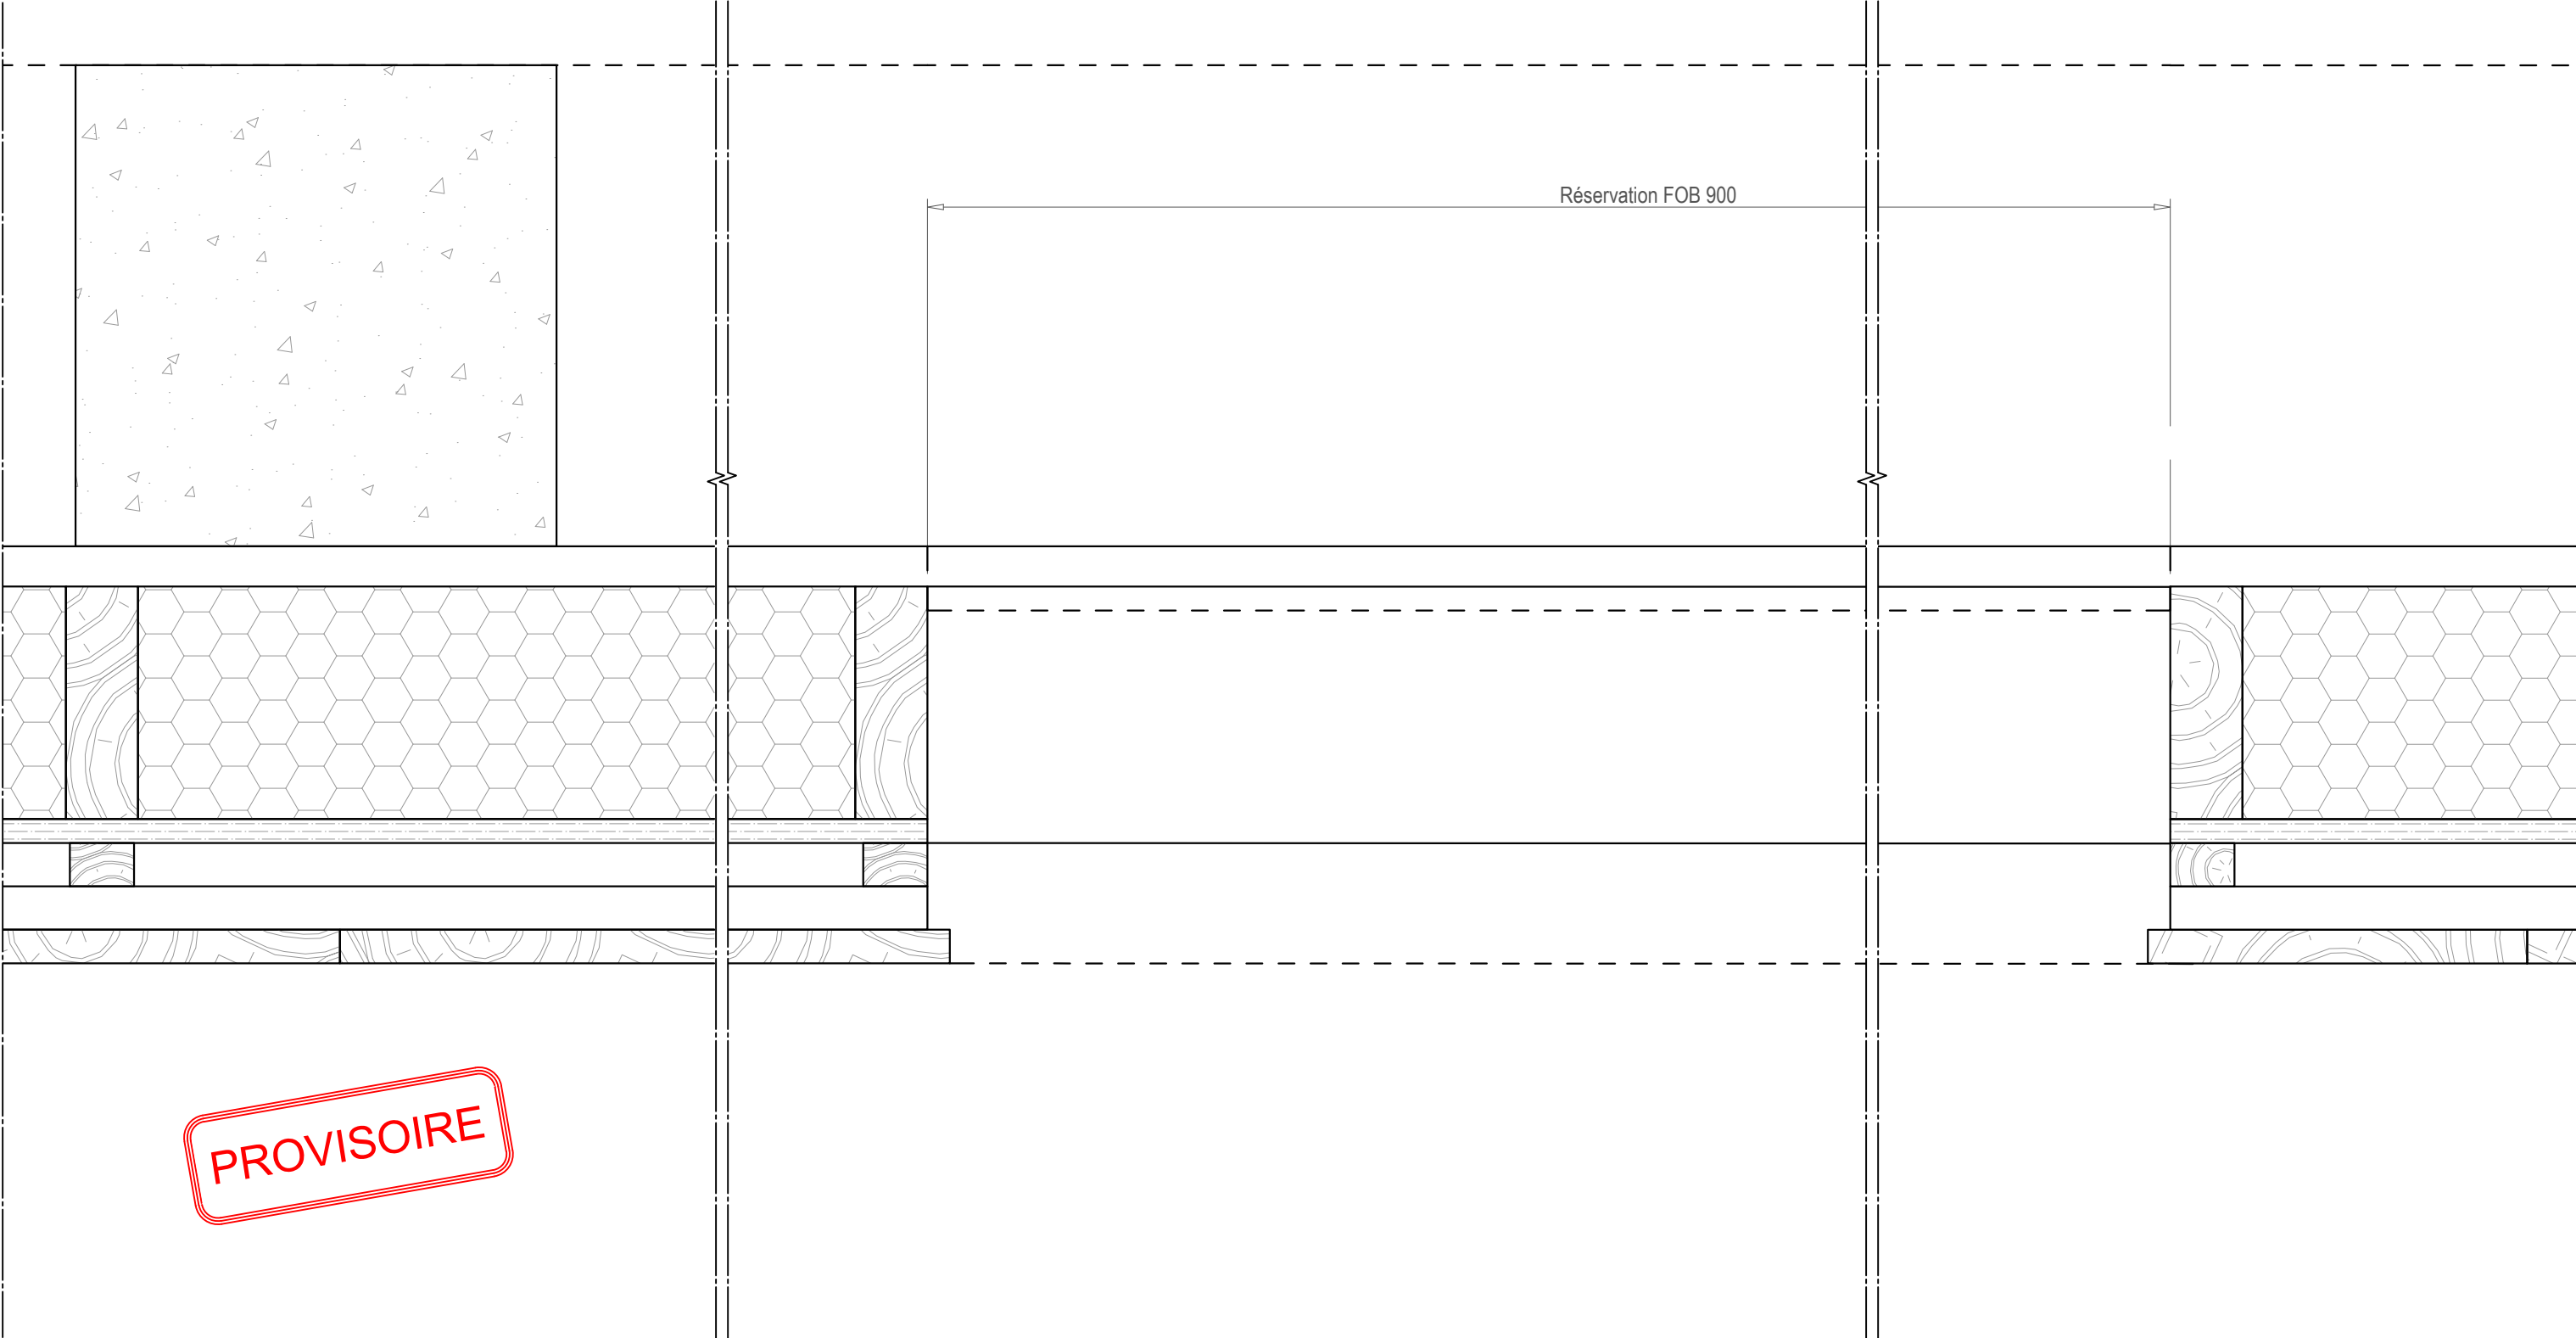

Construction d'une nouvelle station France 3 - Côte d'Azur


Repère : PV.E 01.2 au R+1 Sud Coupe horizontale

ATELIER
VERNUCCI
MENUISERIE - AGENCEMENT
Techno-Parc des Grandes Terres - 37 rue des Rizières
04100 MANOSQUE
Tel 04 92 87 69 03 - Fax 04 92 72 59 91

PROJET	FTV	PHASE	EXE	EMETTEUR	VER	LOT	06	NIVEAU	TN	TYPE	PLN	NUMERO	0002	IND	A	DATE	26/01/2026
--------	-----	-------	-----	----------	-----	-----	----	--------	----	------	-----	--------	------	-----	---	------	------------

Date	26/01/2026	Etabli par	JLG	Phase	Ech	Folio	107H
Ref Plan	VICTO	Vérifié par	F-PEYRON	EXE	1/4	Nbr Page	109
Référence Informatique : C:\USERS\JEAN LUC GRANGE\OTILEVIA\0 CHANTIERS EN COURS\LA VICTORINE NICE\PIECES CLIENT A JOUR\FTV-EXE-VER-06-TN-PLN-0002-A-MENUISERIES.DWG							


Evolution indice		
Indice	Date	Commentaires

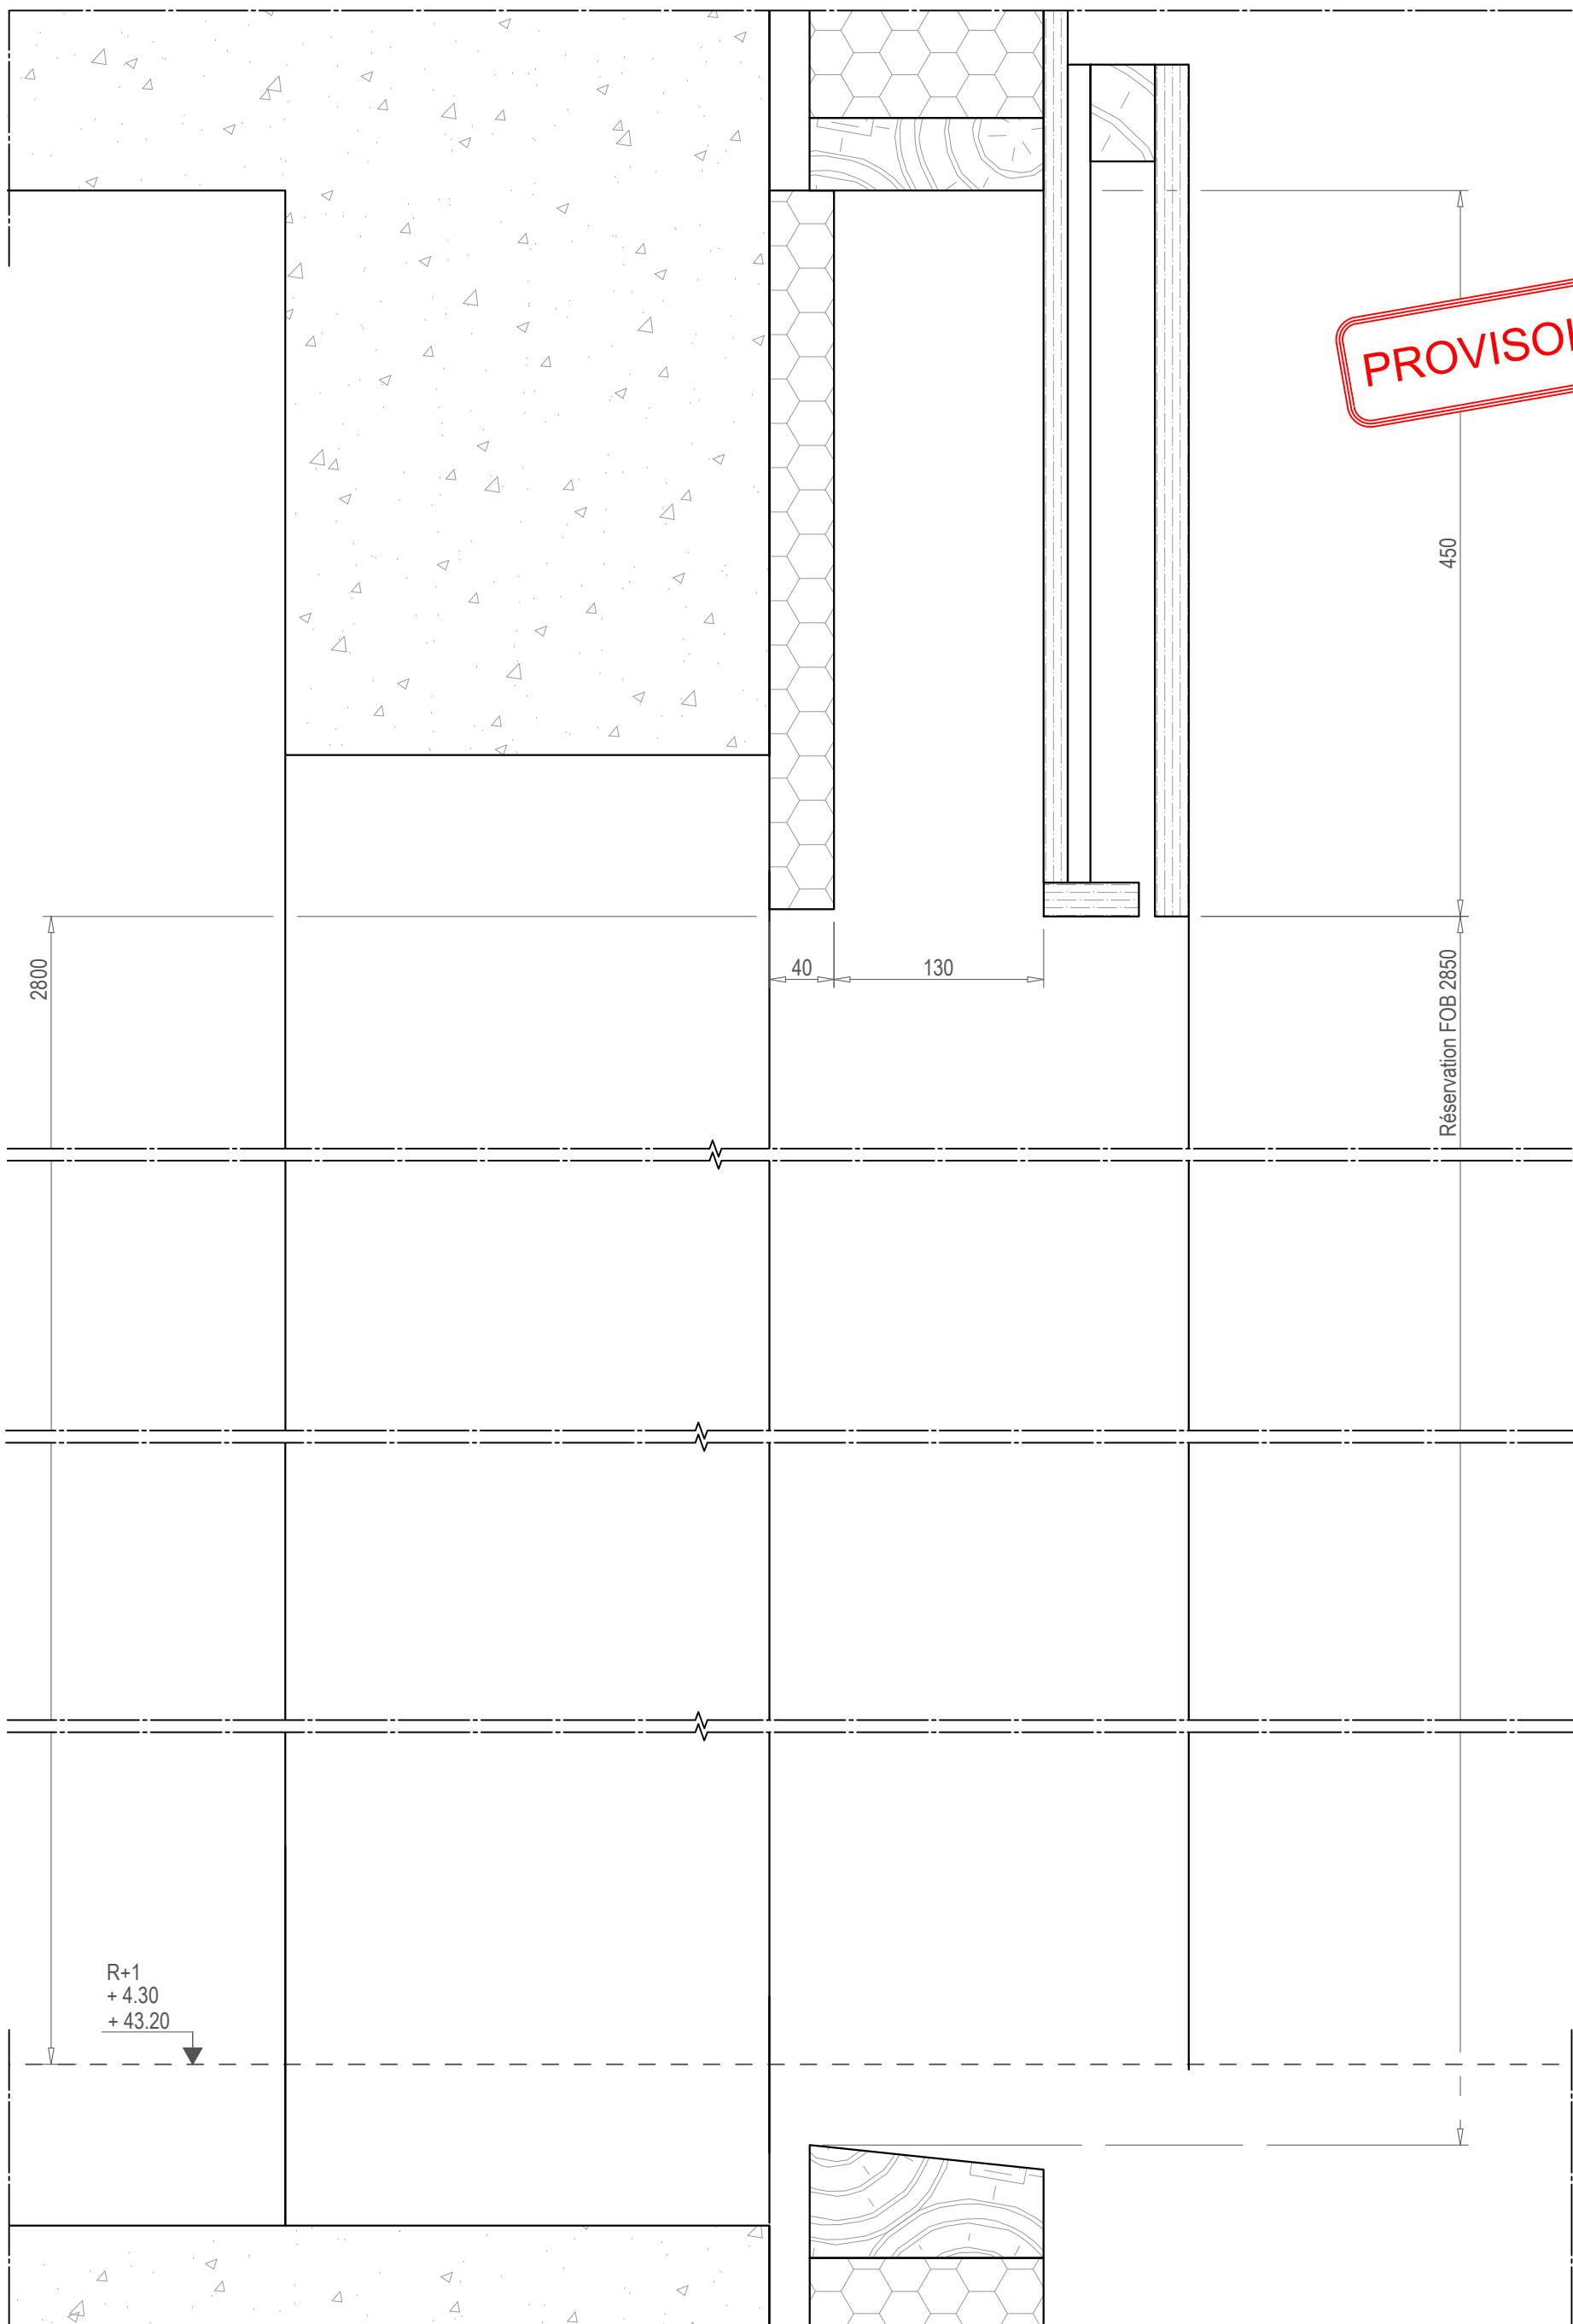

Construction d'une nouvelle station France 3 - Côte d'Azur		
Repère : PV.E 04 au R+1 Sud Coupe verticale		
Indice	Date	Commentaires


ATELIER
VERNUCCI
 MENUISERIE - AGENCEMENT
Techno-Parc des Grandes Terres - 37 rue des Rizières
04100 MANOSQUE
Tel 04 92 87 69 03 - Fax 04 92 72 59 91

Ref Plan	Etabli par	JLG	Ech	Folio	108V
VICTO	Vérifié par	F-PEYRON	1/4	Nbr Page	109
Référence Informatique : C:\USERS\UEAN LUC\GRANGEOTILE\VEIA\0 CHANTIER EN COURS\LA VICTORINE NICE\PIECES CLIENT A JOUR\FITV-EXE-VER-06-TN-PLN-0002-A-MENU\SERIES.DWG					
I	PLN	0002	A	26/01/2026	
IAU	TYPE	NUMERO	IND	DATE	

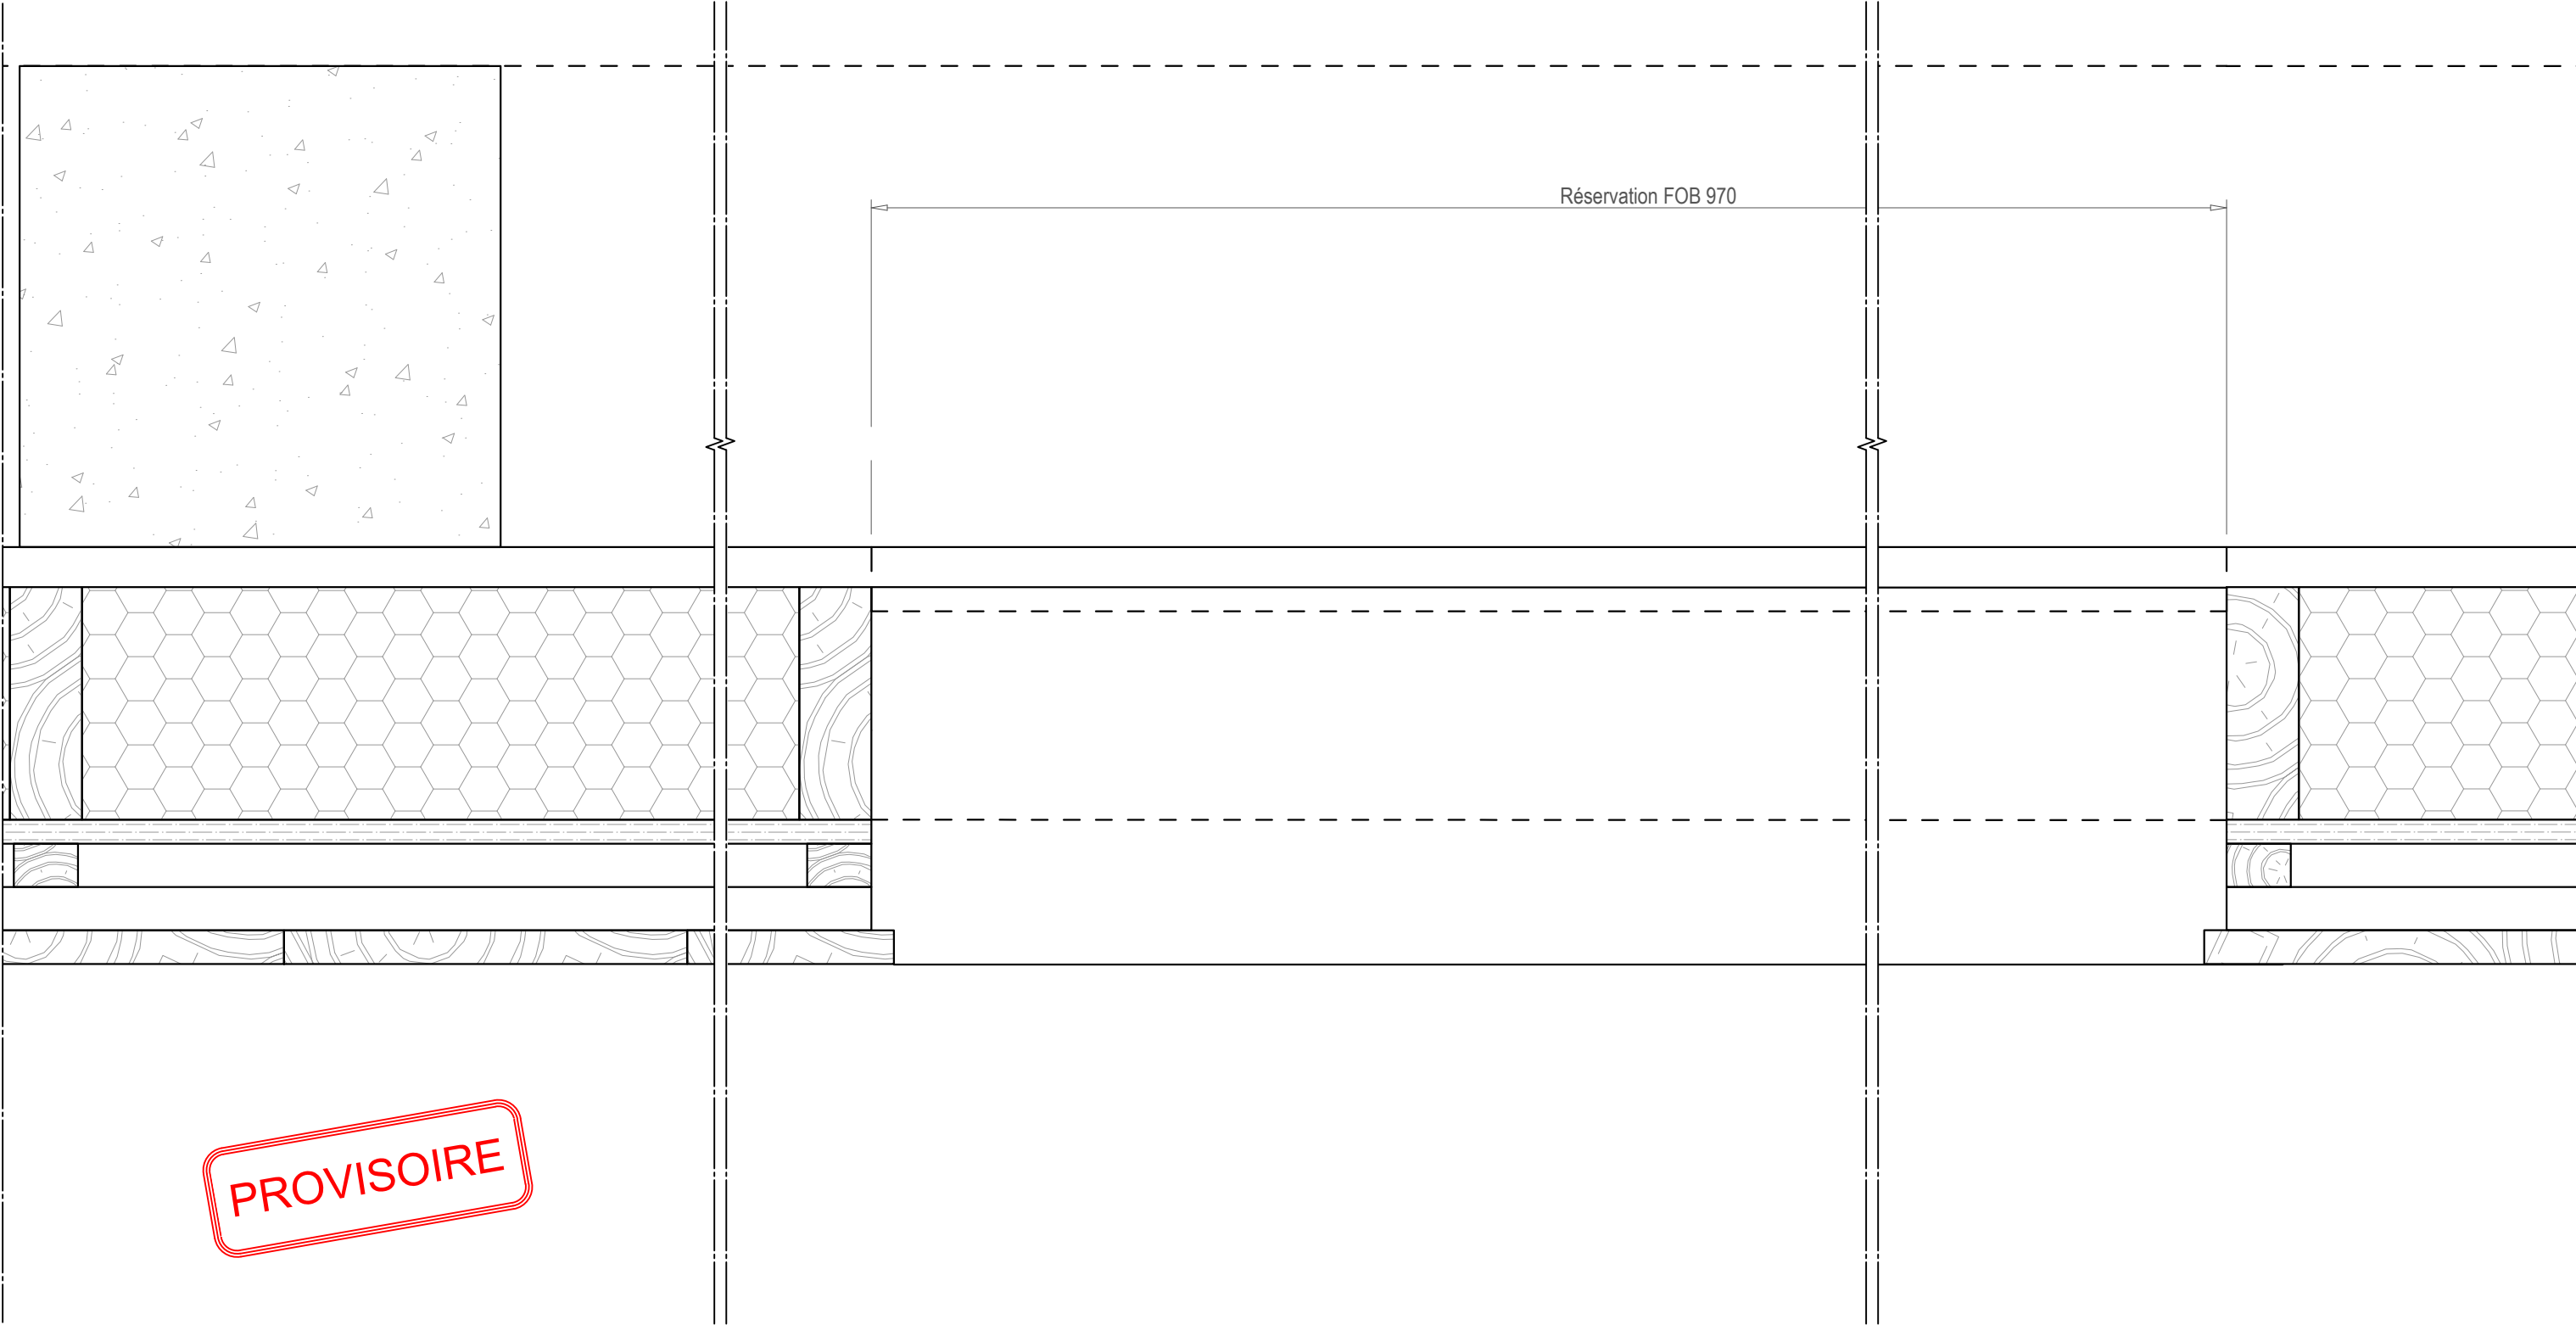

PROVISOIRE

Construction d'une nouvelle station France 3 - Côte d'Azur			ATELIER VERNUCCI MENUISERIE - AGENCEMENT Techno-Parc des Grandes Terres - 37 rue des Rizières 04100 MANOSQUE Tel 04 92 87 69 03 - Fax 04 92 72 59 91				Date	26/01/2026	Etabli par	JLG	Phase	Ech	Folio	108H		
Repère : PV.E 04 au R+1 Sud		Coupe horizontale					Ref Plan	VICTO	Vérifié par	F-PEYRON	EXE	1/4	Nbr Page	109		
Evolution indice							Référence Informatique : C:\USERS\JEAN LUC GRANGEOT\LEVIA\0 CHANTIERS EN COURS\LA VICTORINE NICE\PIECES CLIENT A JOUR\FTV-EXE-VER-06-TN-PLN-0002-A-MENUISERIES.DWG									
Indice	Date	Commentaires	FTV	EXE	VER	06	TN	PLN	0002	A	26/01/2026					
			PROJET	PHASE	EMETTEUR	LOT	NIVEAU	TYPE	NUMERO	IND	DATE					

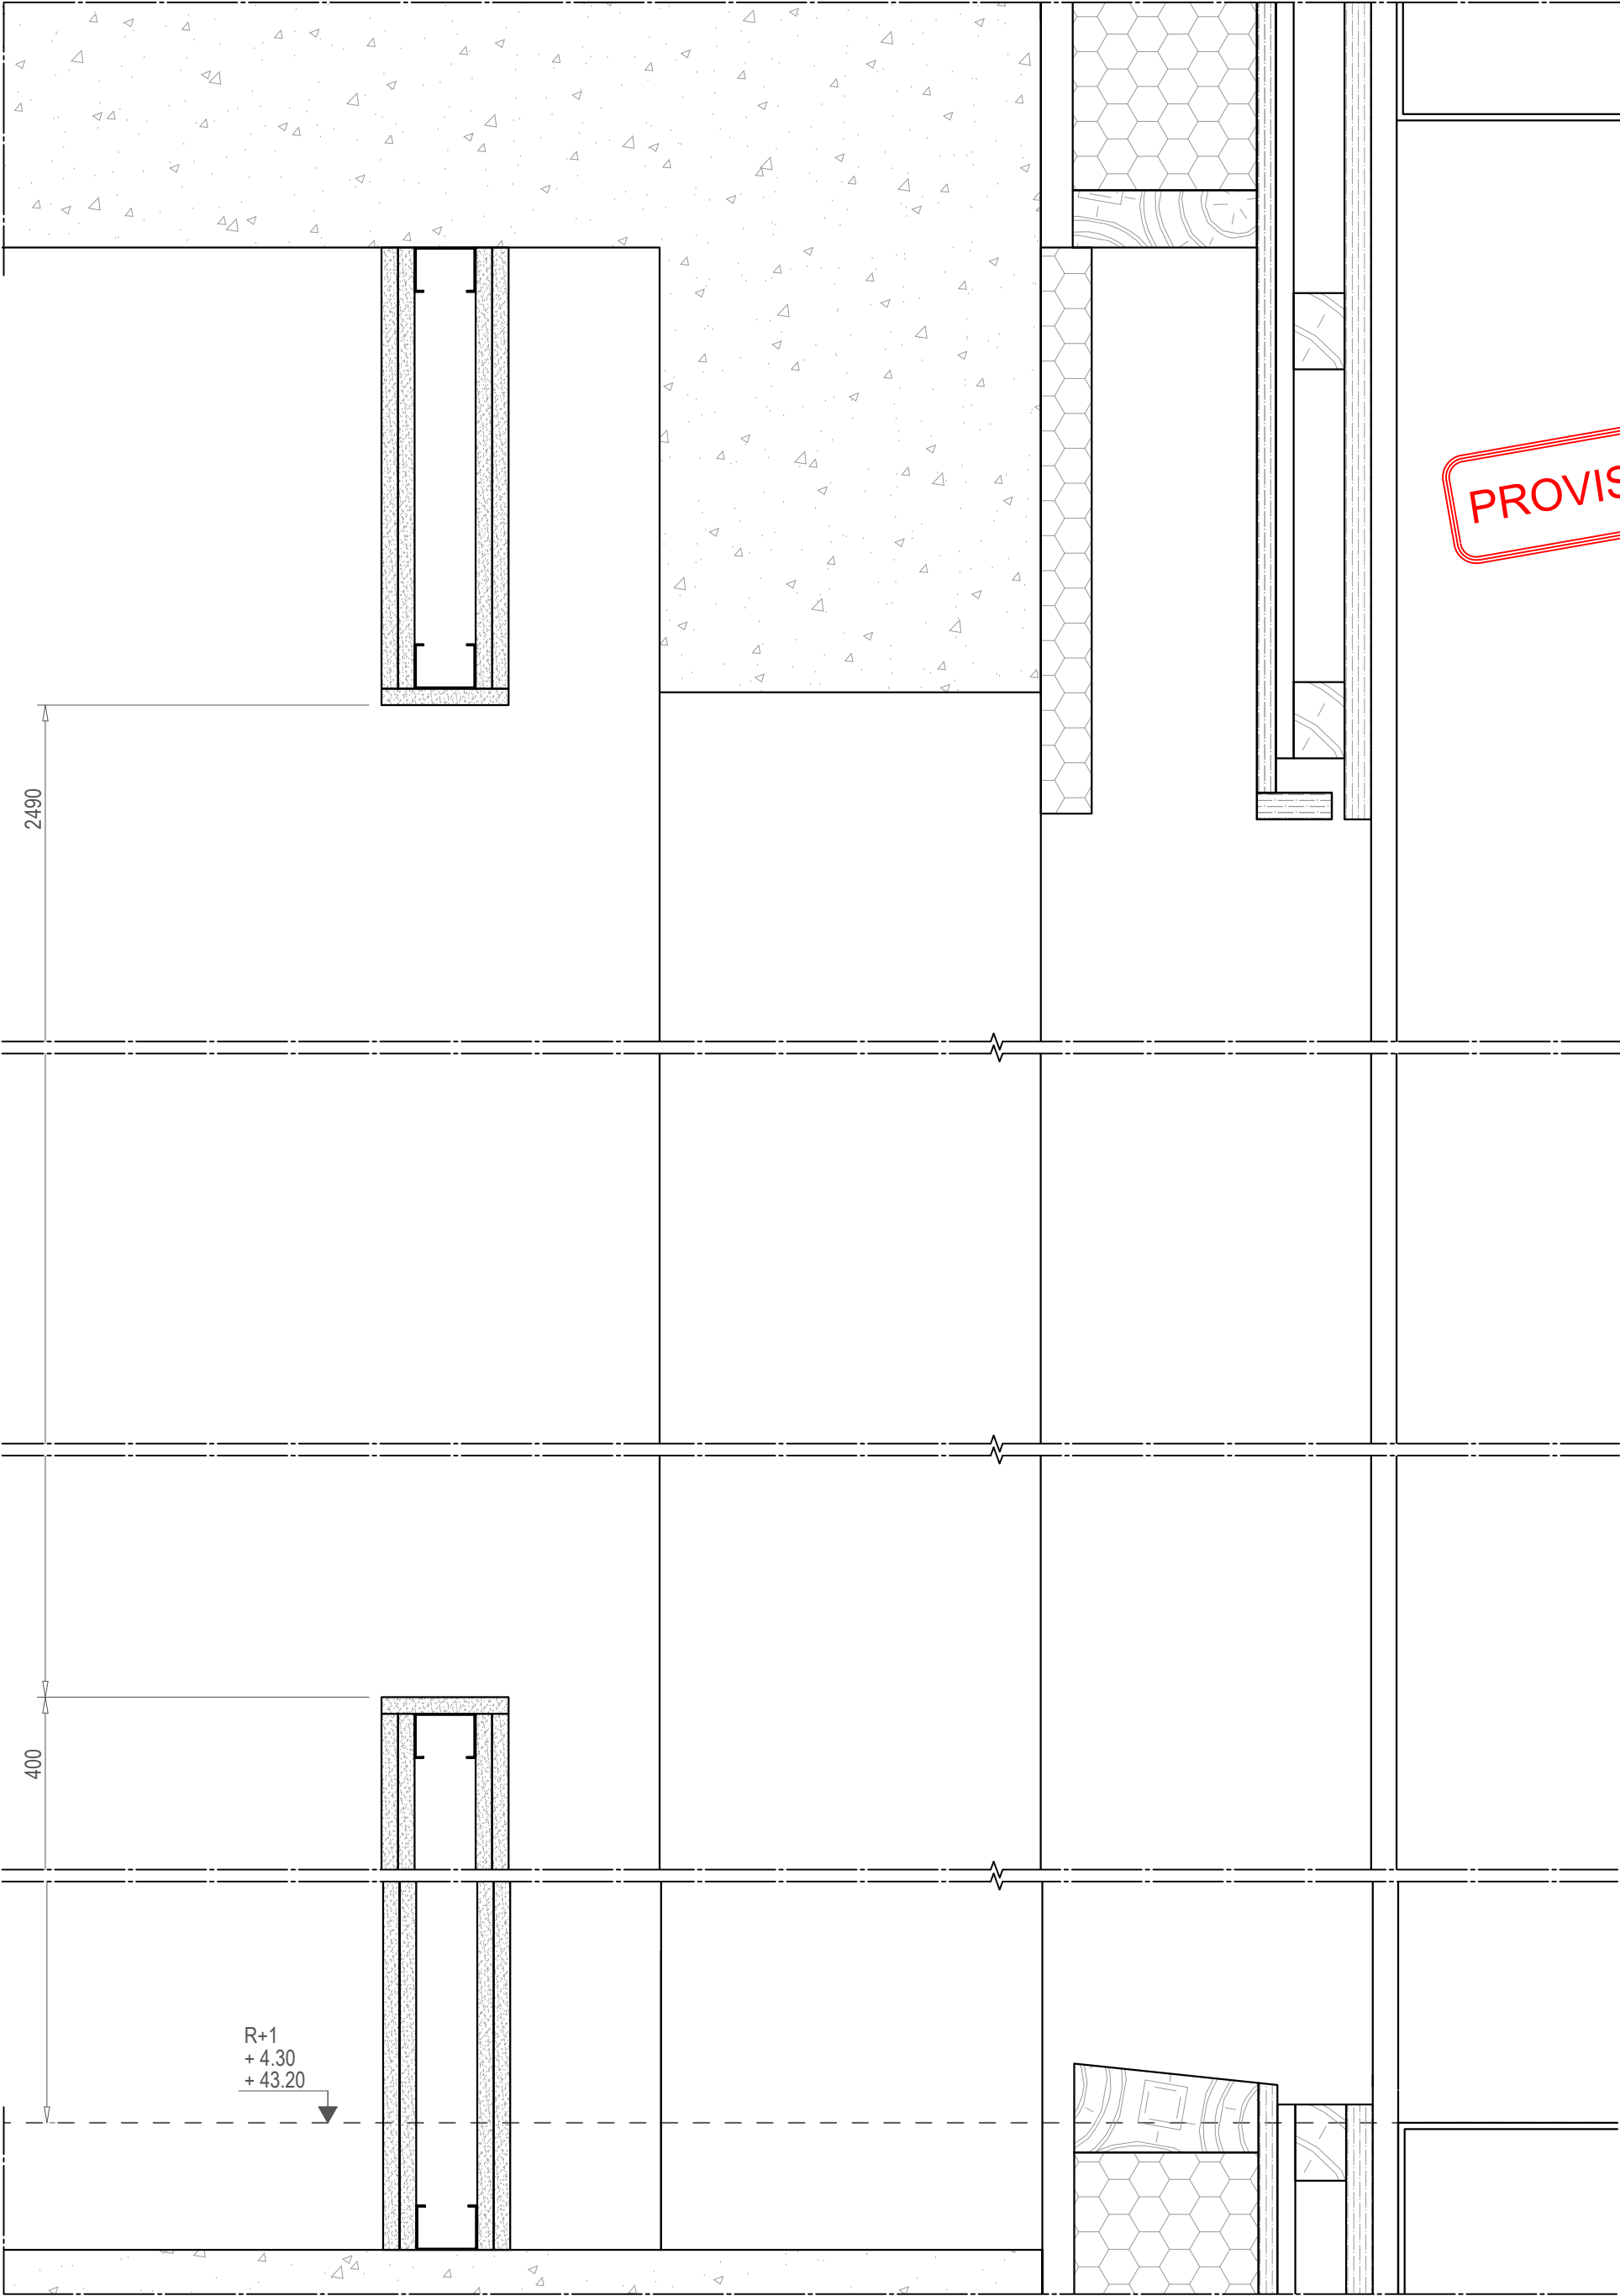

Construction d'une nouvelle station France 3 - Côte d'Azur		
Repère : PV.E 03 au R+1 Ouest Coupe verticale		
Indice	Date	Commentaires

ATELIER

VERNUCCI

MENUISERIE - AGENCEMENT

Techno-Parc des Grandes Terres - 37 rue des Rizières


04100 MANOSQUE

Tel 04 92 87 69 03 - Fax 04 92 72 59 91

Ref Plan	Etabli par	JLG	Ech	Folio	109V
VICTO	Vérifié par	F-PEYRON	1/5	Nbr Page	109
Référence Informatique : C:\USERS\JEAN LUC GRANGE\OTLEVIA\0 CHANTIERS EN COURS\LA VICTORINE NICE\PIECES CLIENT A JOUR\FTV-EXE-VER-06-TN-PLN-0002-A-MENUISERIES.DWG					
FTV	EXE	VER	06	TN	PLN
0002	A	26/01/2026			
PROJET	PHASE	EMETTEUR	LOT	NIVEAU	TYPE

PROVISOIRE

Réservation 1010

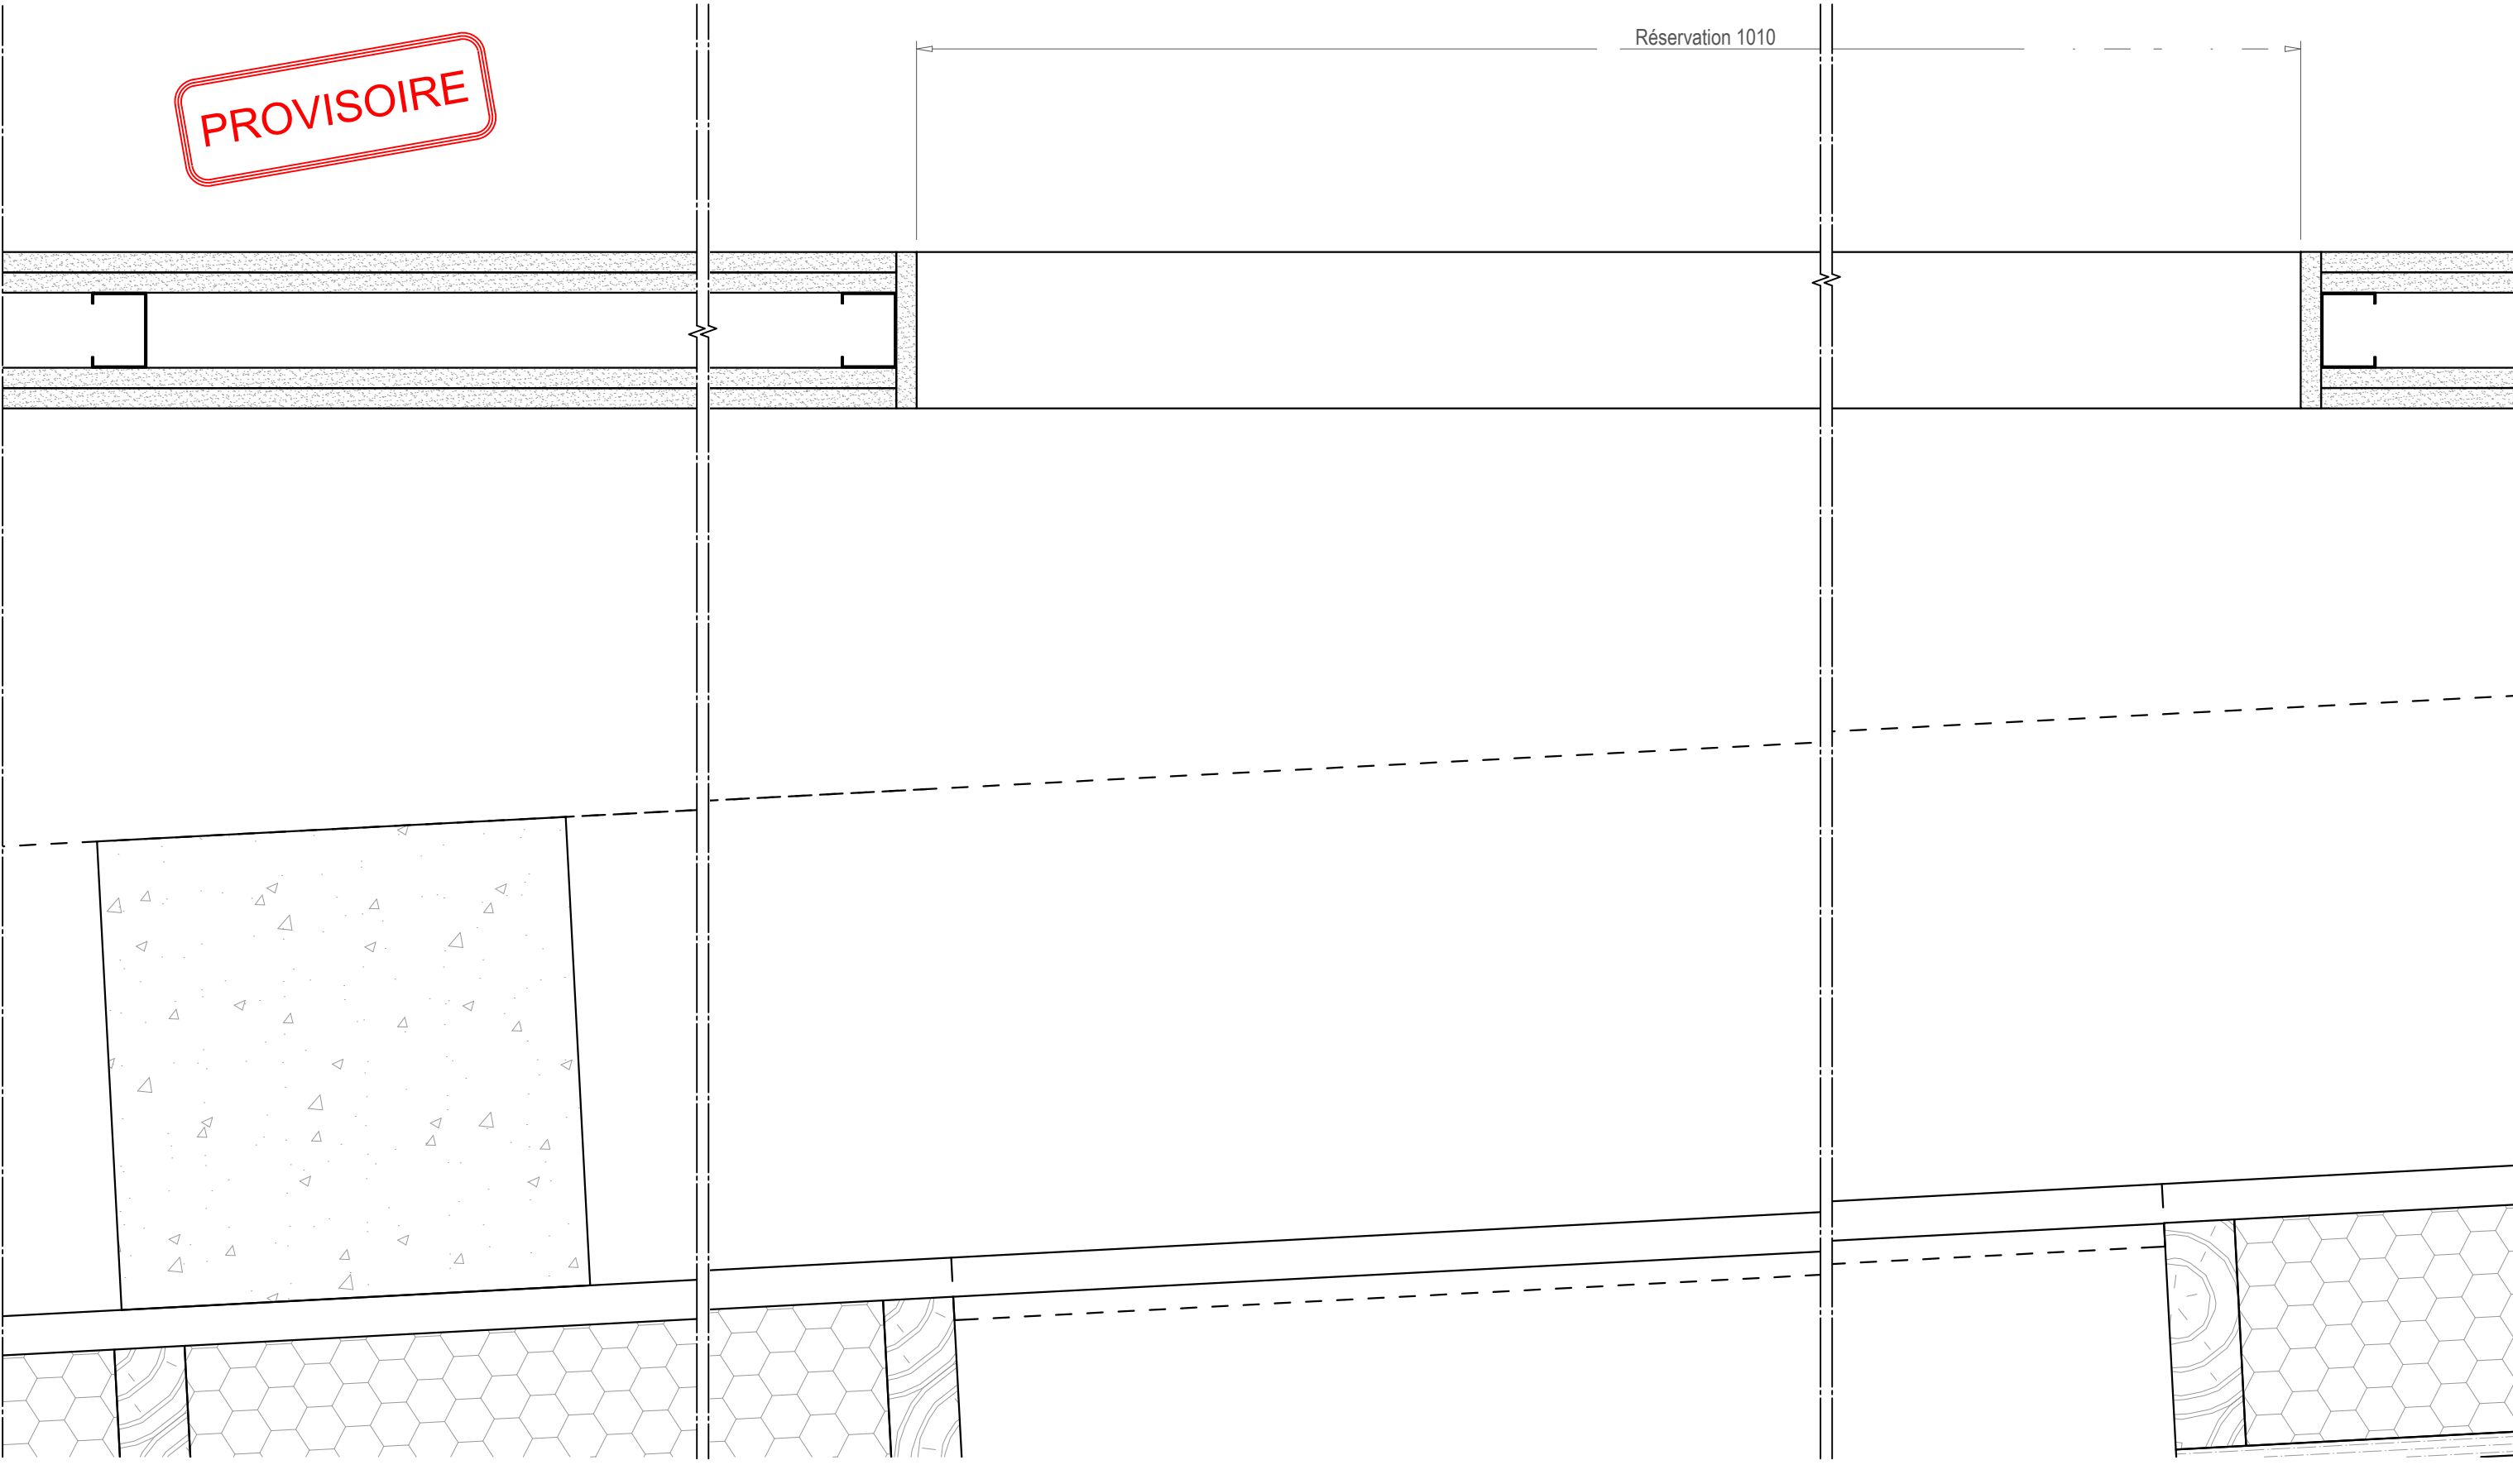

Construction d'une nouvelle station France 3 - Côte d'Azur

Repère : PV.E 03 au R+1 Ouest Coupe horizontale

Evolution indice		
Indice	Date	Commentaires

ATELIER
VERNUCCI
MENUISERIE - AGENCEMENT
Techno-Parc des Grandes Terres - 37 rue des Rizières
04100 MANOSQUE
Tel 04 92 87 69 03 - Fax 04 92 72 59 91

Date	26/01/2026	Etabli par	JLG	Phase	Ech	Folio	109H
Ref Plan	VICTO	Vérifié par	F-PEYRON	EXE	1/4	Nbr Page	109
Référence Informatique : C:\USERS\JEAN LUC GRANGE\OTILEVIA\0 CHANTIERS EN COURS\LA VICTORINE NICE\PIECES CLIENT A JOUR\FTV-EXE-VER-06-TN-PLN-0002-A-MENUISERIES.DWG							

FTV	EXE	VER	06	TN	PLN	0002	A	26/01/2026
PROJET	PHASE	EMETTEUR	LOT	NIVEAU	TYPE	NUMERO	IND	DATE