

CHABLAIS ISO MENUISERIE



Z.I. LES BRACOTS

213 RUE DE CORNILLAT

74 890 BONS EN CHABLAIS

Tél : 04 50 17 00 73

info@chablais-menuiserie.com

<https://chablais-iso-menuiserie.com/>

MEGEVE - LE 1307


82 route du Tour, Lieu-dit : LE MAZ - 74120 MEGEVE

Maître d'ouvrage : **VALLAT CONCEPT**


Architecte : **GILBERT ET ASSOCIES ARCHITECTES**

Indice	Modifications	Date
I		
H		
G		
F	4.1.12 : Placard couloir appartement 11 - 4.1.2 Placard électrique	26/01/2021
E	Dimensionnement - Equipements électriques - Grilles foyer - Finition - Vides techniques arrières Ch 2 Logement 21	04/01/2021
D	Voir "Modification" sur les folios	23/11/2020
C	Trois plis sapin brossé - Effacement de l'épaisseur du placage sur pont de lit - Vide technique derrière liseuse et prises électriques - Conception architecturale revue sur escalier - Aménagement des séjours folios 27 à 32	21/10/2020
B	Suppression grain d'orge, alignement des poignées et étagères, fixations invisibles tablettes escalier, plinthe de 50 au lieu de 100, trois plis sapin lasuré non brossé, cotation complémentaire, détail porte-chaussure, poignées invisibles sur portes relevantes, hauteur réglée à 2450, alignement dessus porte avec couvre-joint fenêtre	12/10/2020
A	Panneau trois plis à fleur cadre porte - Vérin sous meuble - Placage niche - Fixation bandeau	03/09/2020
0	Première édition	31/08/2020

Sauf indication contraire, les cotes sont en millimètre, les élévations sont vues de l'intérieur

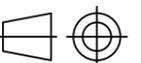

REPERE	FOLIO	DESIGNATION	INDICE	REPERE	FOLIO	DESIGNATION	INDICE
	0	Page de garde	F		31	Coupe OO	F
	00	Sommaire	F		32	Coupe SS et TT	F
5.1.1.1	01	Plan de repérage du rez	F	5.1.2.5	33	5.1.2.5 - Aménagement séjour logement A21	F
5.1.1.2	02	Plan de repérage du R+1	F		34	Coupe PP	F
5.1.1.3	03	Plan de repérage du R+2	F		35	Coupe UU et VV	F
			F	5.5.1	36	Tête de lit sans placard logement 21 - Ch2	F
5.1.1.1	05	5.1.1.1 Rez Ch 3 Logt A01 et Ch 2 Logt A02 Portes fermées	F		37	Coupe XX	F
	06	5.1.1.1 Rez Ch 3 Logt A01 et Ch 2 Logt A02 Portes ouvertes	F		38	Coupe YY	F
	07	Coupes EE et FF	F		39	Détail plafond	F
	08	Coupe CC et DD	F		40	Penderies	F
	09	Détails 1 et 2	F		41	Cadre fenêtre	F
	10	Détails 3 et 4	F	4.1.12	42	4.1.12 : Placard couloir appartement 11 - Portes fermées	F
	11	Détails 5 et 6	F		43	4.1.12 : Placard couloir appartement 11 - Portes ouvertes	F
	12	Détails 7 et 8	F		44	Coupe ZZ	F
5.1.1.2	13	5.1.1.2 R+1 Chambre 3 Logement A11 Portes fermées	F		45	Coupe BR	F
	14	5.1.1.2 R+1 Chambre 3 Logement A11 Portes ouvertes	F	4.1.2	46	4.1.2 Placard électrique	F
	15	Coupe AA et BB	F		47	Coupe CF	F
5.1.1.3	16	5.1.1.3 R+2 Ch 1 Logt A21 Portes fermées	F		48	Coupe EJ	F
	17	5.1.1.3 R+2 Ch 1 Logt A21 Portes ouvertes	F		49		F
	18	Coupe II et JJ	F		50		F
	19	Coupe HH	F		51		F
	20	Détails 9 et 10	F		52		F
5.1.3.1	21	5.1.3.1 Elévation montée de l'escalier du logement A21 portes fermées	F		53		F
	22	5.1.3.1 Elévation montée de l'escalier du logement A21 portes ouvertes	F		54		F
	23	Coupe KK	F		55		F
	24	Coupe LL	F		56		F
	25	Coupe MM	F		57		F
	26	Planche produits	F		58		F
5.1.2.1	27	5.1.2.1 - Aménagement séjour logement A01	F		59		F
	28	Coupe NN	F		60		F
	29	Coupe QQ et RR	F		61		F
5.1.2.3	30	5.1.2.3 - Aménagement séjour logement A11	F		62		F

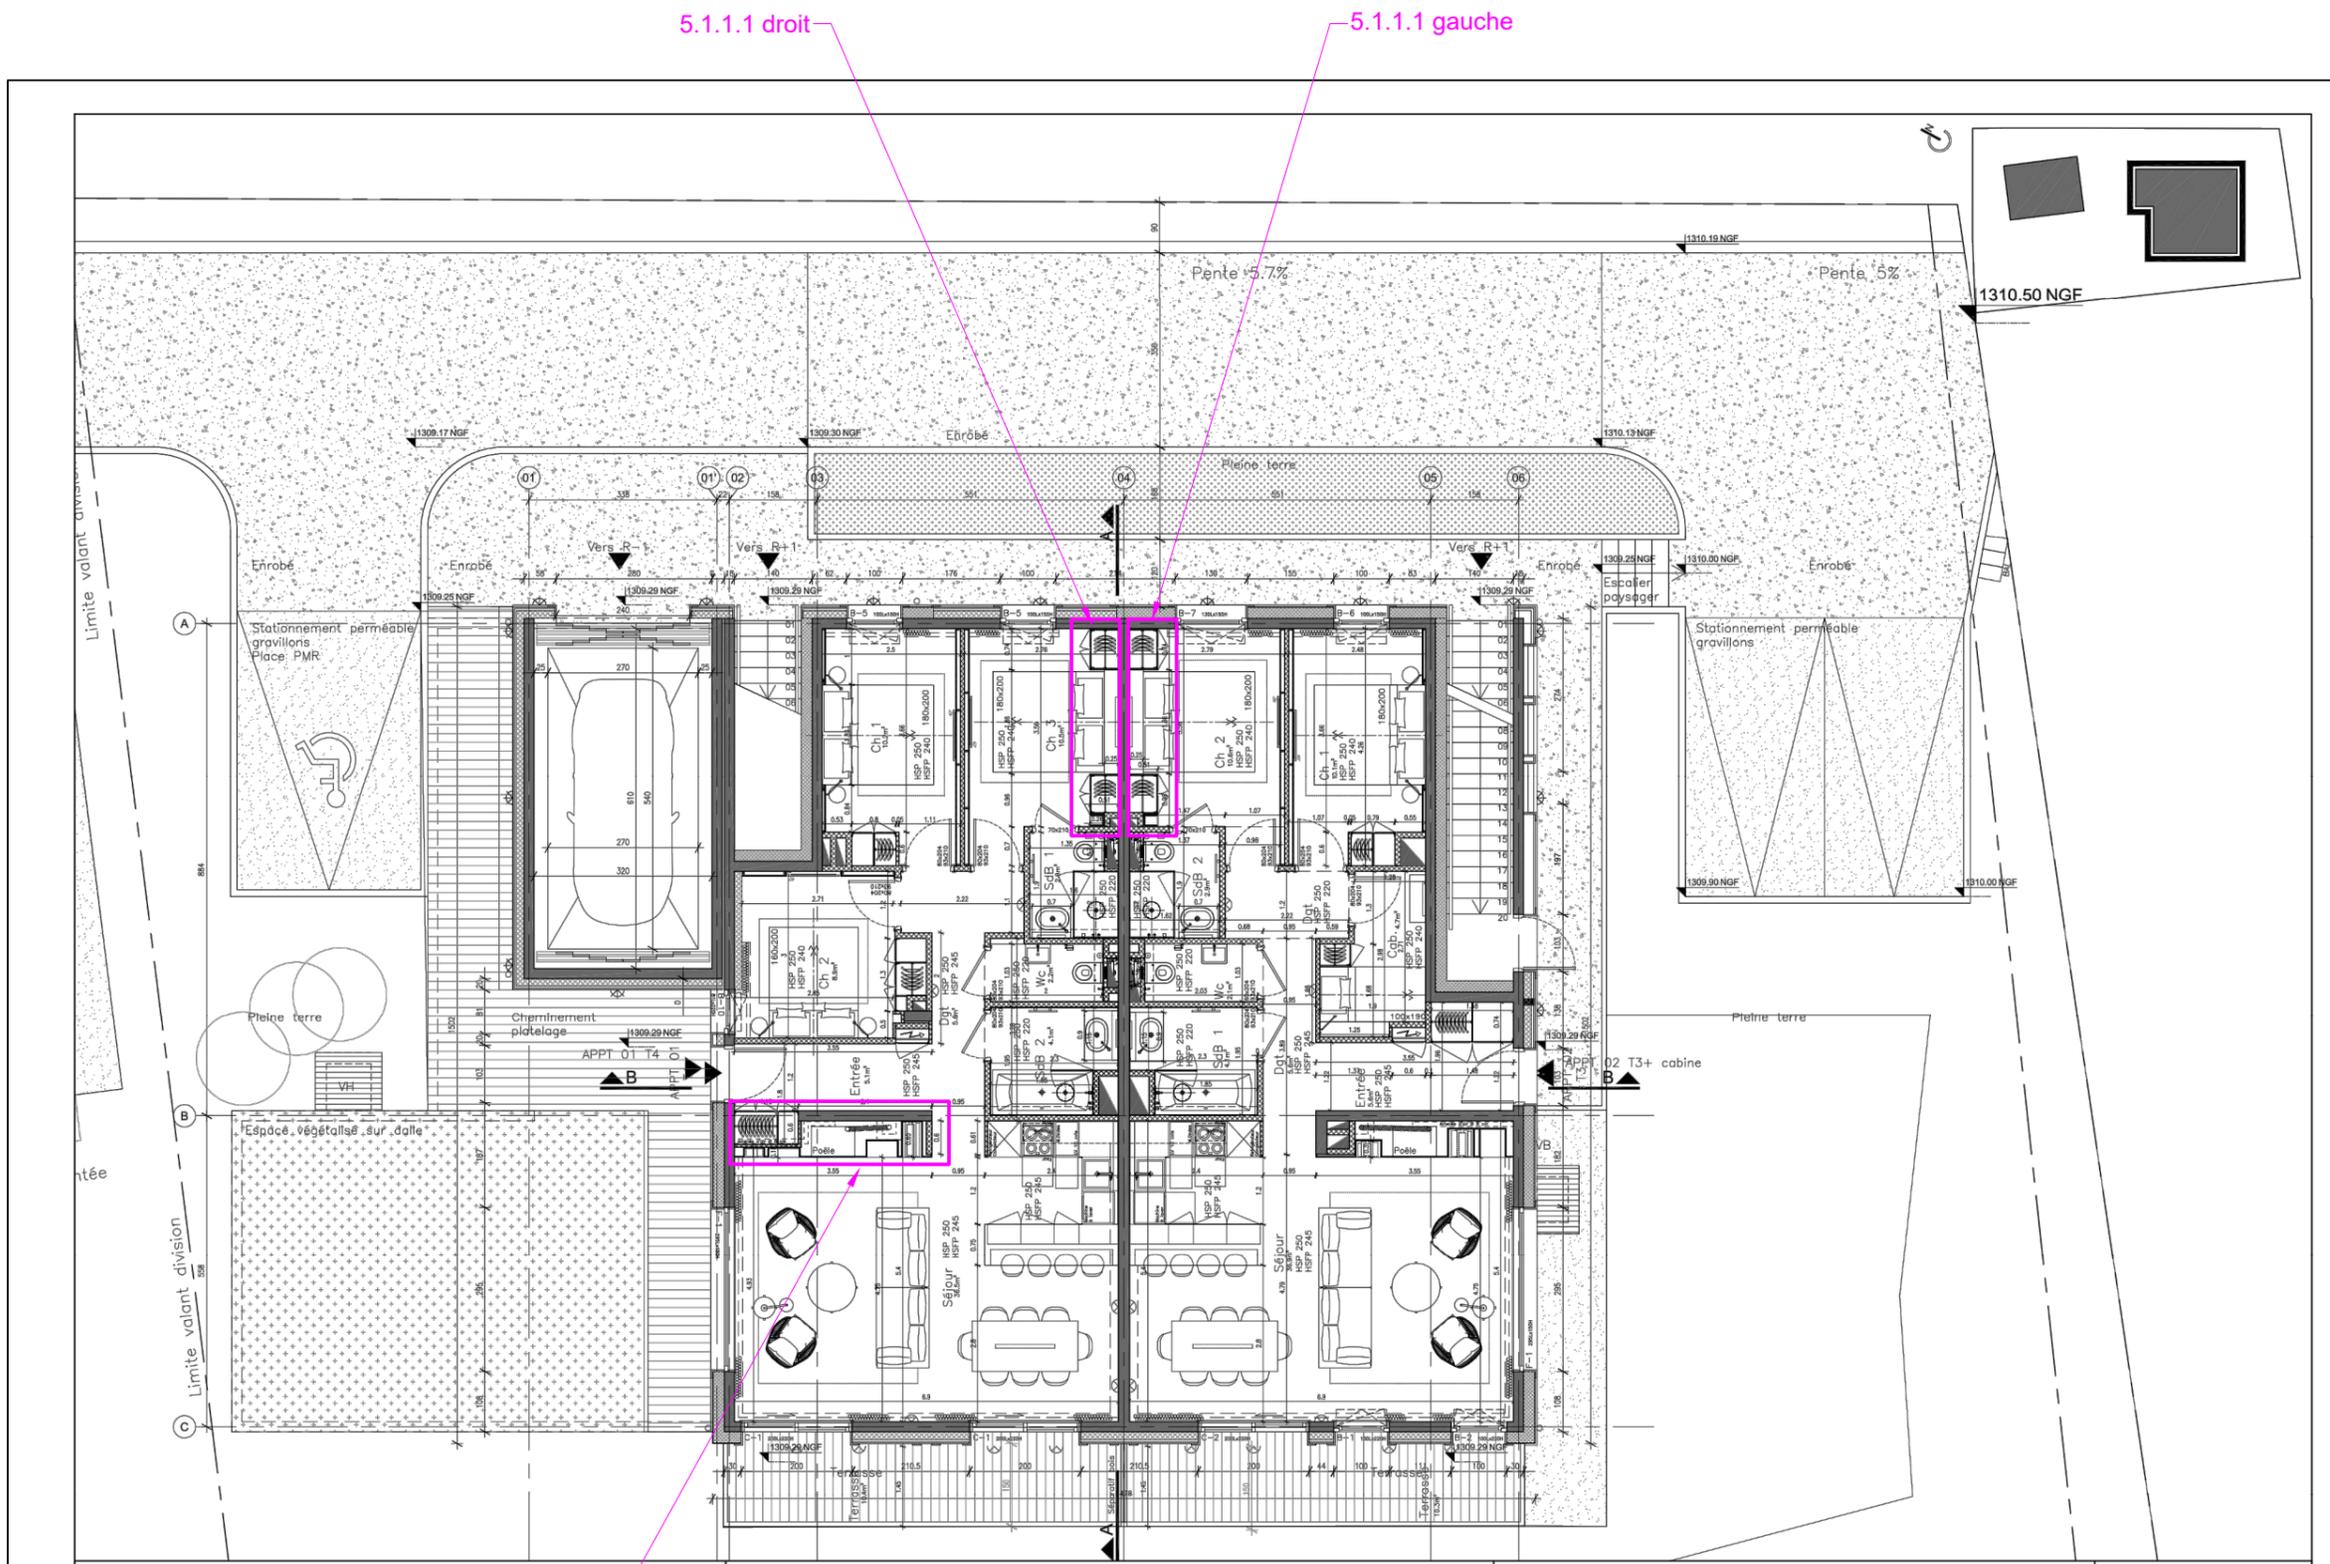

99 rue des rois - 73120 COURCHEVEL VILLAGE
 7 cours verdun - 69002 LYON
 Tel: 04 26 17 29 15
 mail: contacter.g2a@gmail.com

MEGEVE - MAZ

PLAN DE RDC


DCE



AFFAIRE	EMETTEUR	PHASE	ZONE	TYPE	NIVEAU	CATEGORIE	NUMERO	INDICE	ECHELLE	DATE
056	G&A	DCE	B	PLN	RDC	ARC	05	E	1/100	12/05/2020

5.1.2.1

Modification : Repérage article 5.1.2.1

Plan de repérage rez
 LOT N° 09 - MENUISERIES INTERIEURES
 MEGEVE - LE 1307

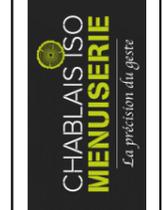

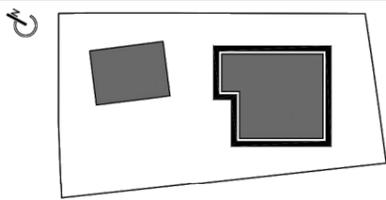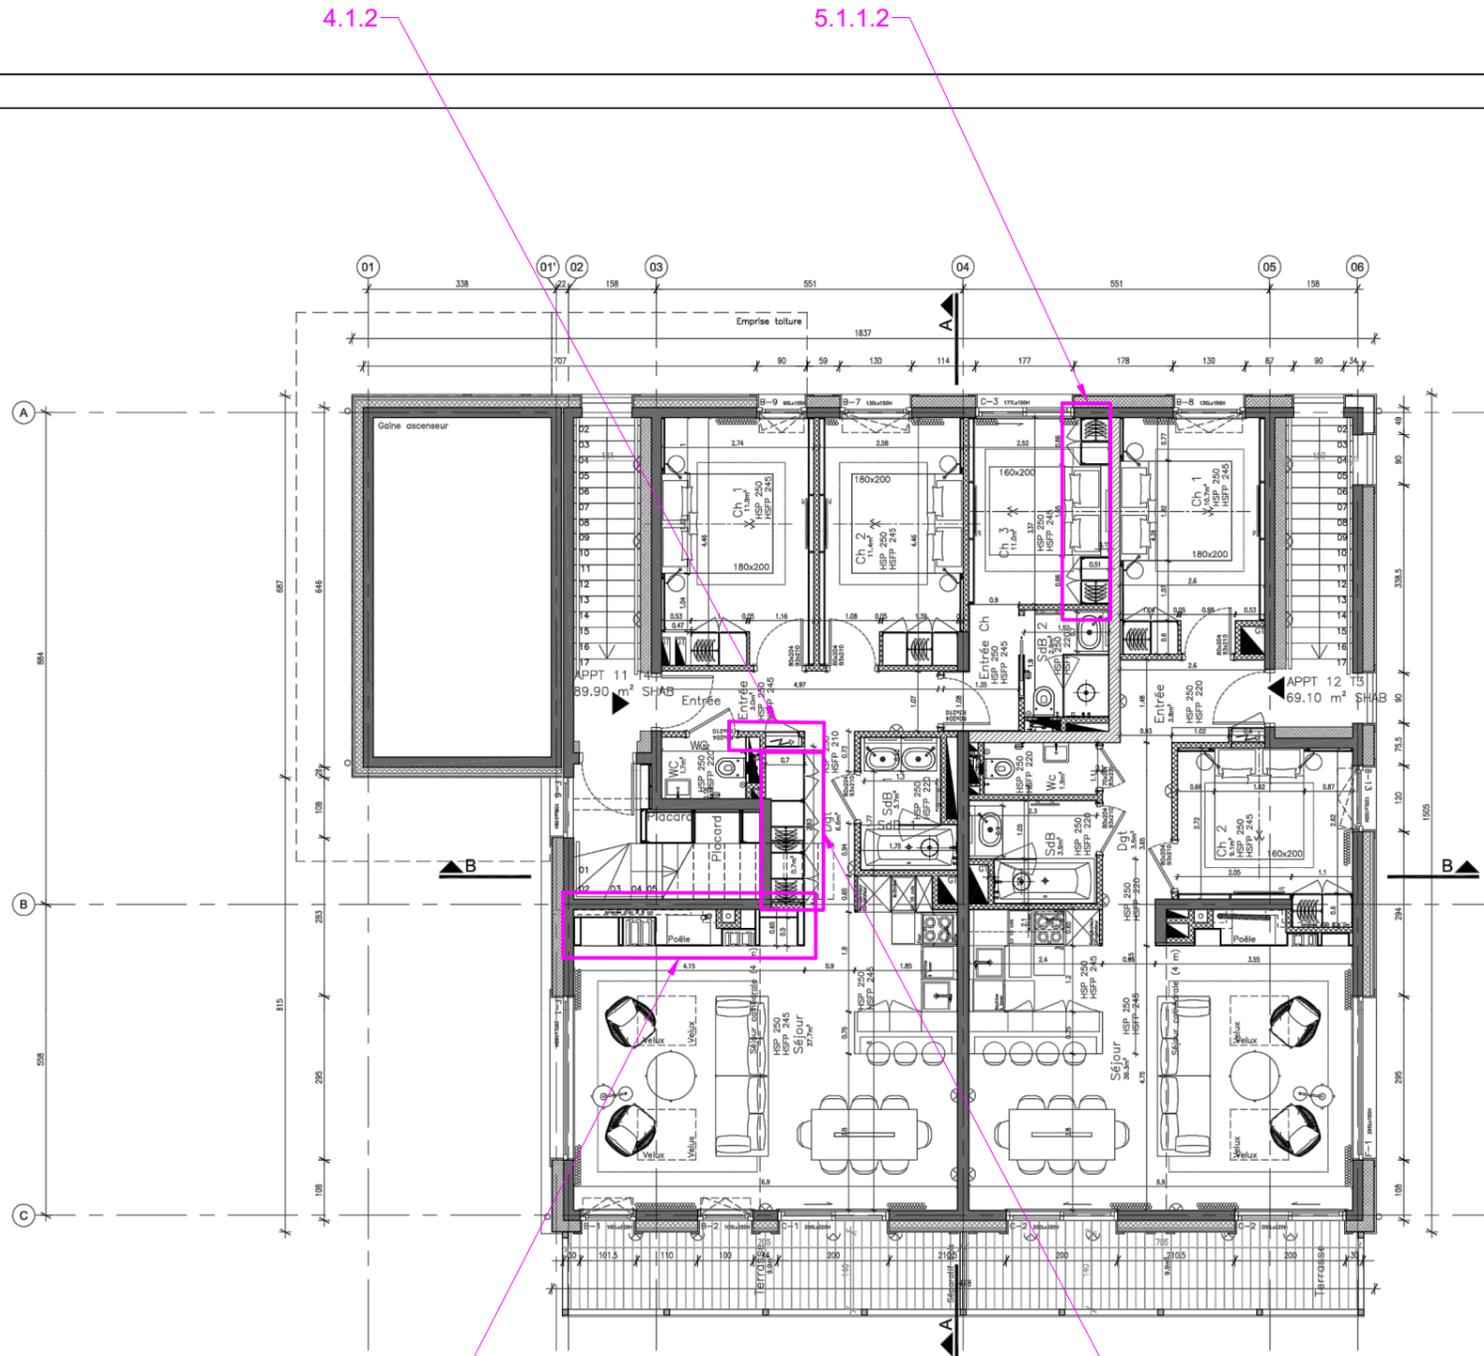

99 rue des rois - 73120 COURCHEVEL VILLAGE
 7 cours verdun - 69002 LYON
 Tel: 04 26 17 29 15
 mail: contacter.g2a@gmail.com

MEGEVE - MAZ


PLAN DE R+1

DCE

AFFAIRE	EMETTEUR	PHASE	ZONE	TYPE	NIVEAU	CATEGORIE	NUMERO	INDICE	ECHELLE	DATE
056	G&A	DCE	B	PLN	R+1	ARC	04	E	1/100	12/05/2020

5.1.2.3

4.1.12

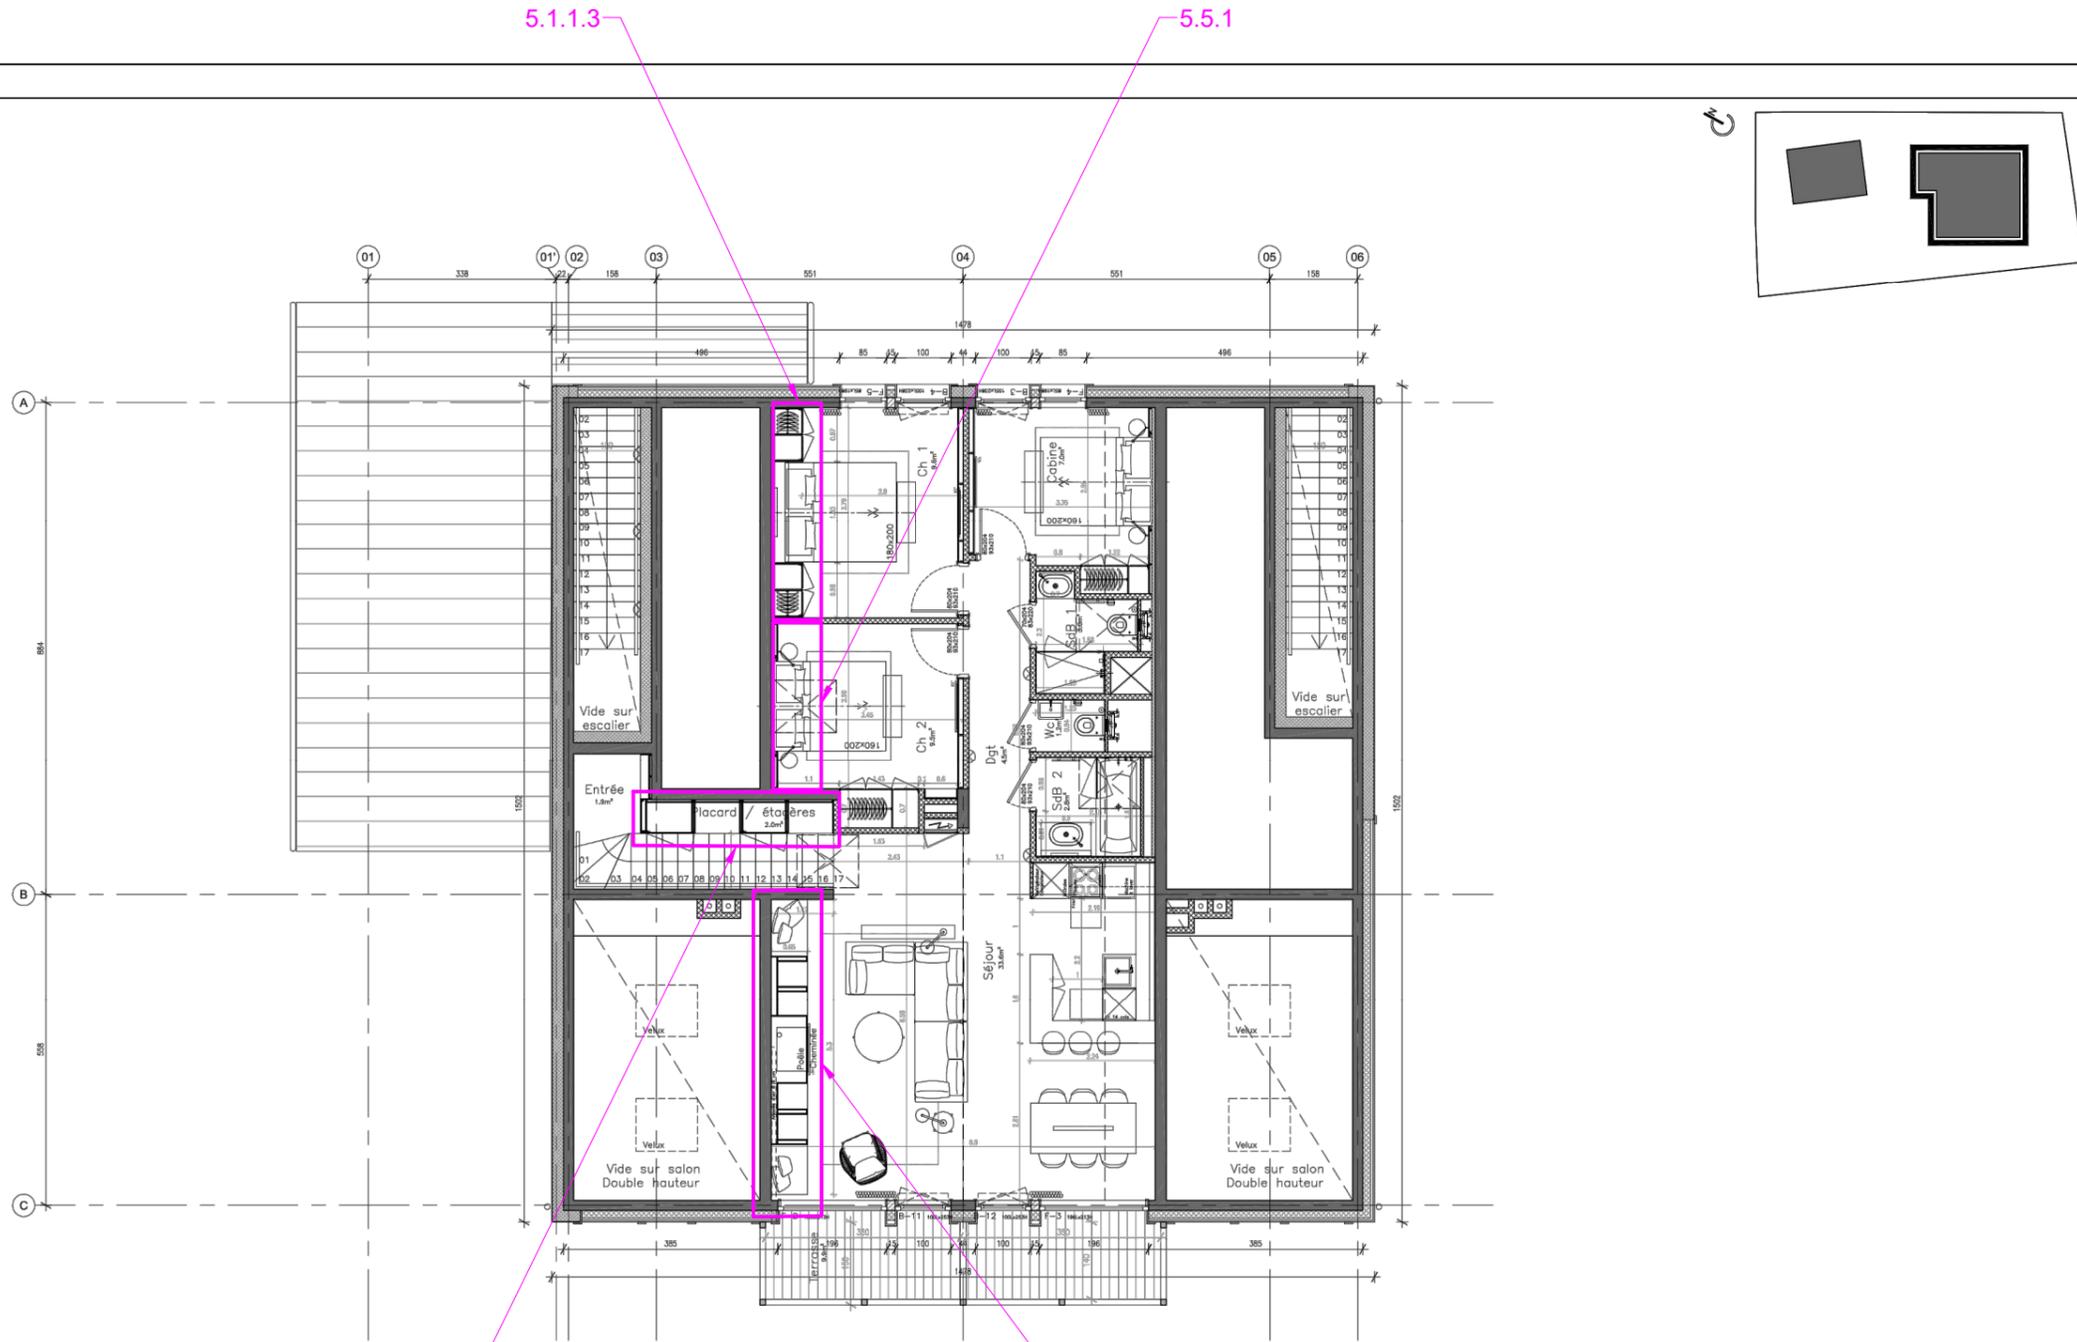

99 rue des rois - 73120 COURCHEVEL VILLAGE
 7 cours verdun - 69002 LYON
 Tel: 04 26 17 29 15
 mail: contacter.g2a@gmail.com

MEGEVE - MAZ


PLAN DE R+2


DCE

AFFAIRE	EMETTEUR	PHASE	ZONE	TYPE	NIVEAU	CATEGORIE	NUMERO	INDICE	ECHELLE	DATE
056	G&A	DCE	B	PLN	R+2	ARC	03	E	1/100	12/05/2020

5.1.3.1

5.1.2.5

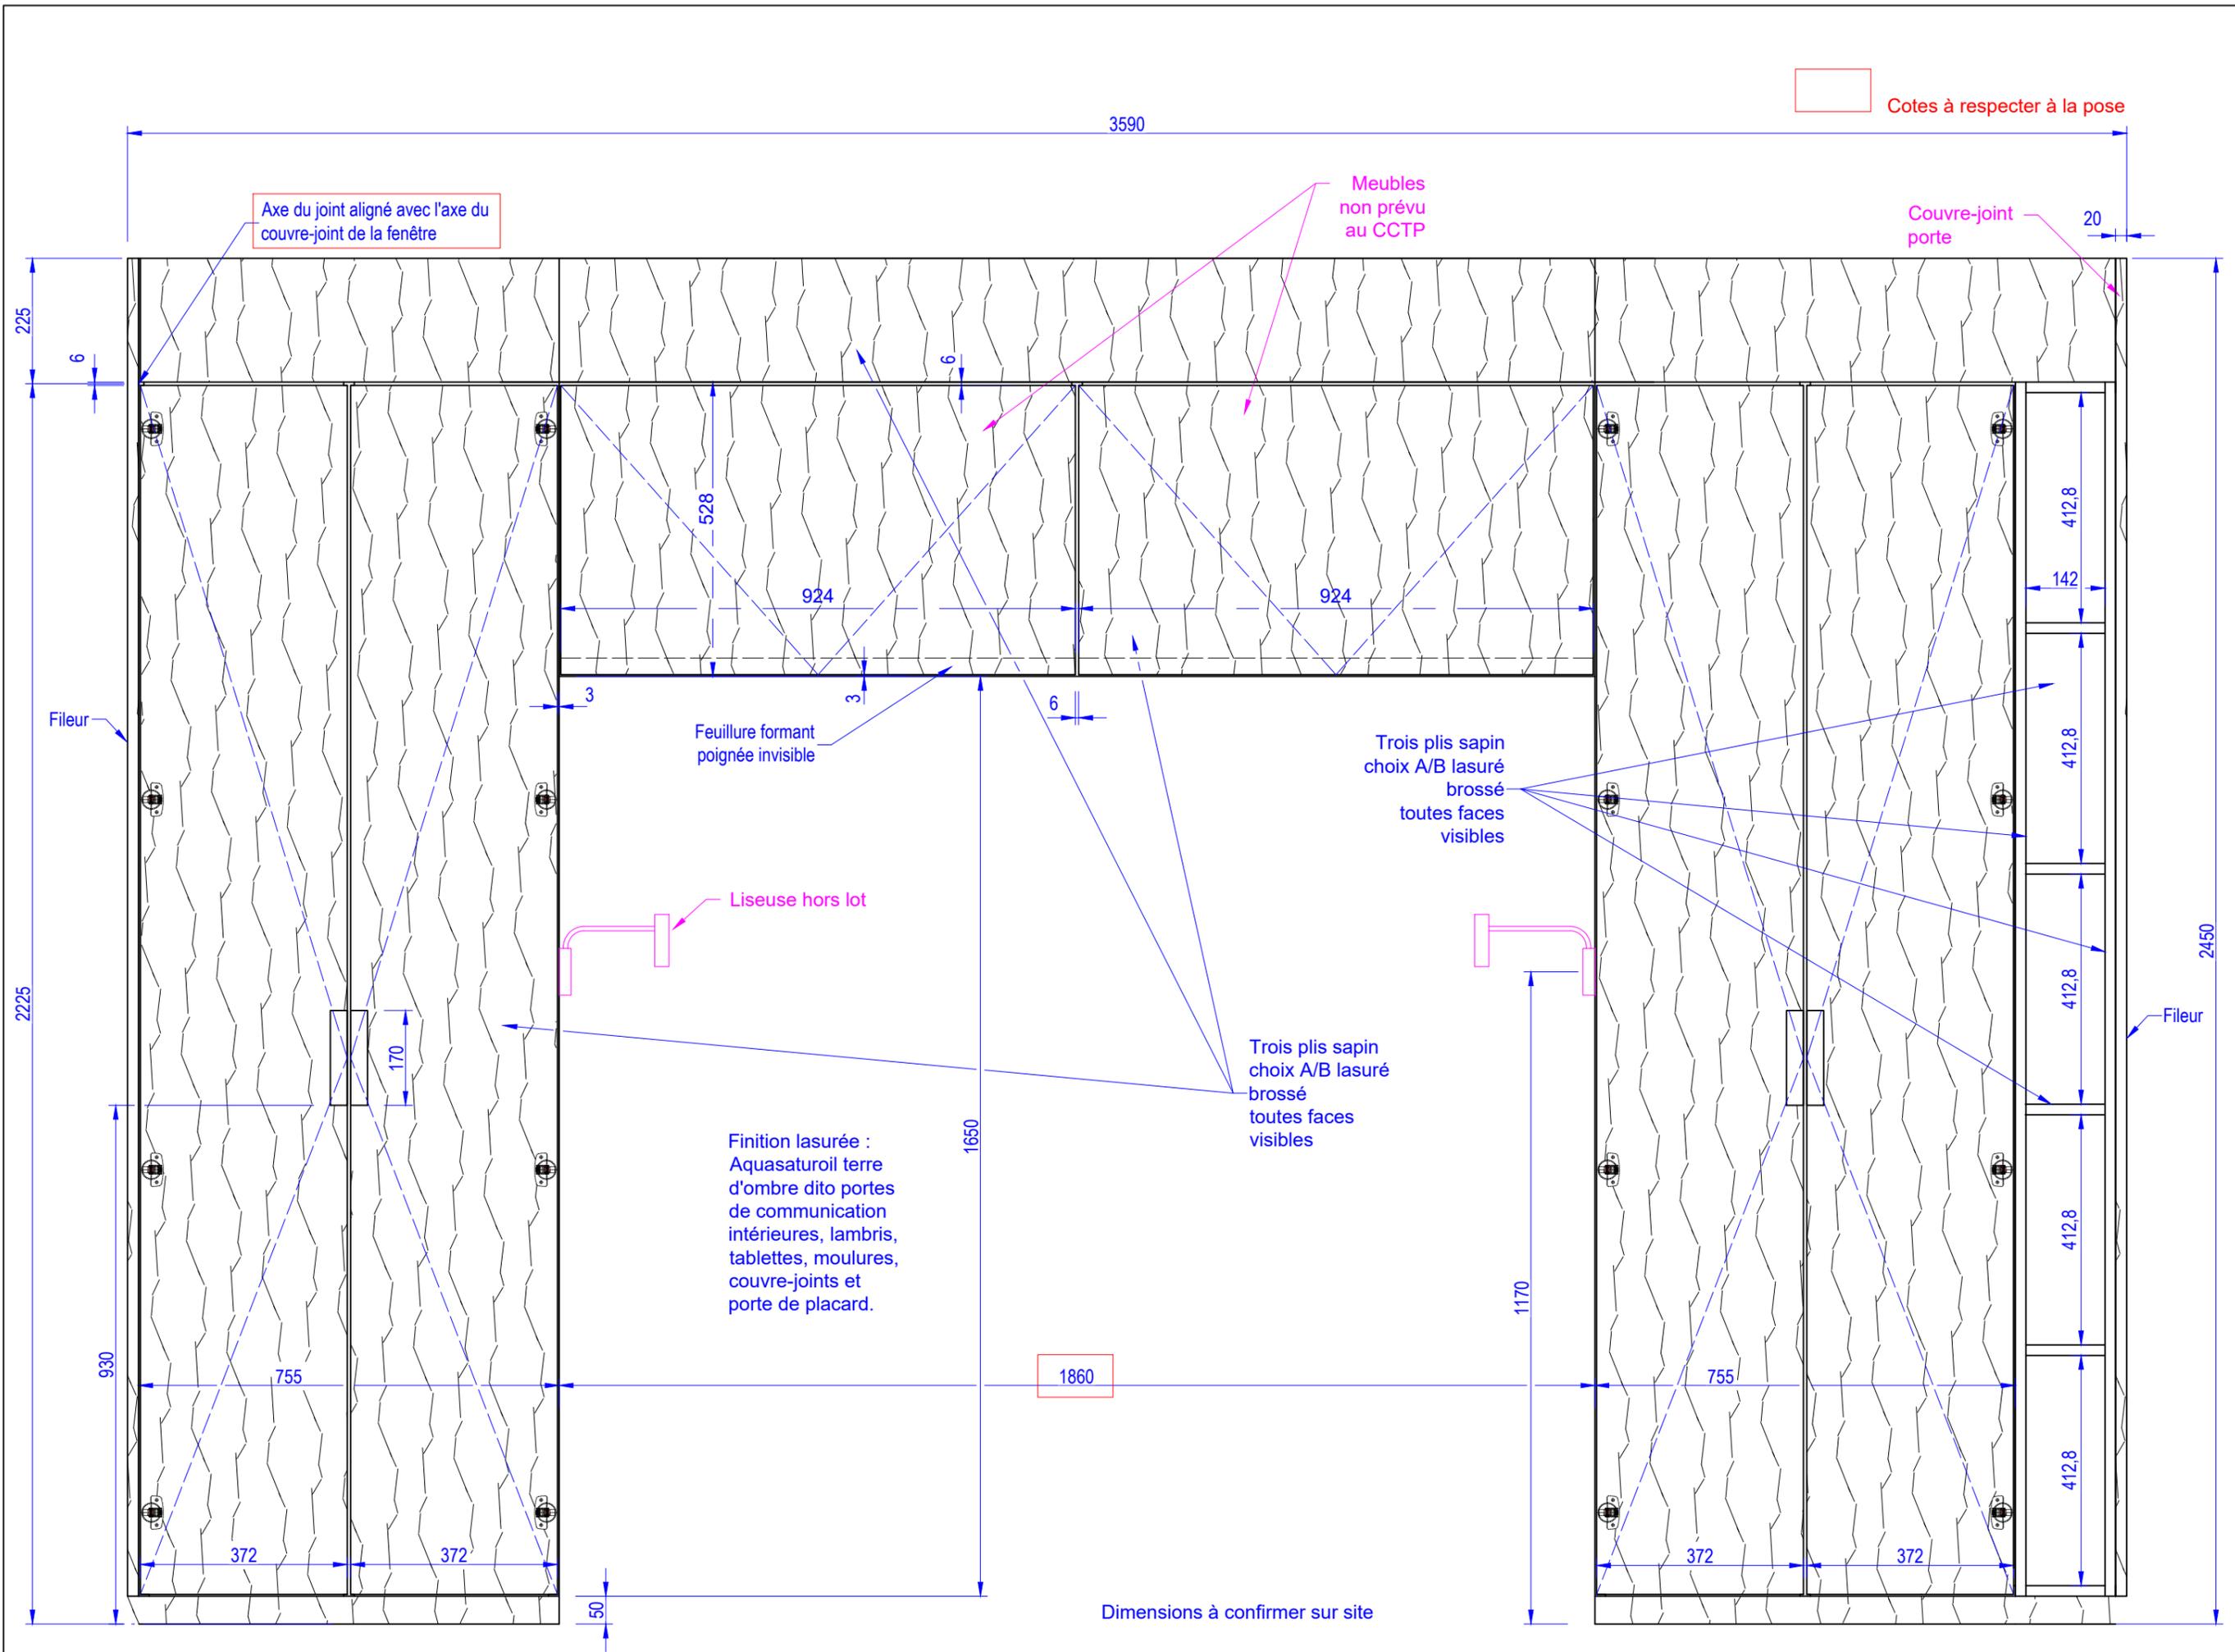


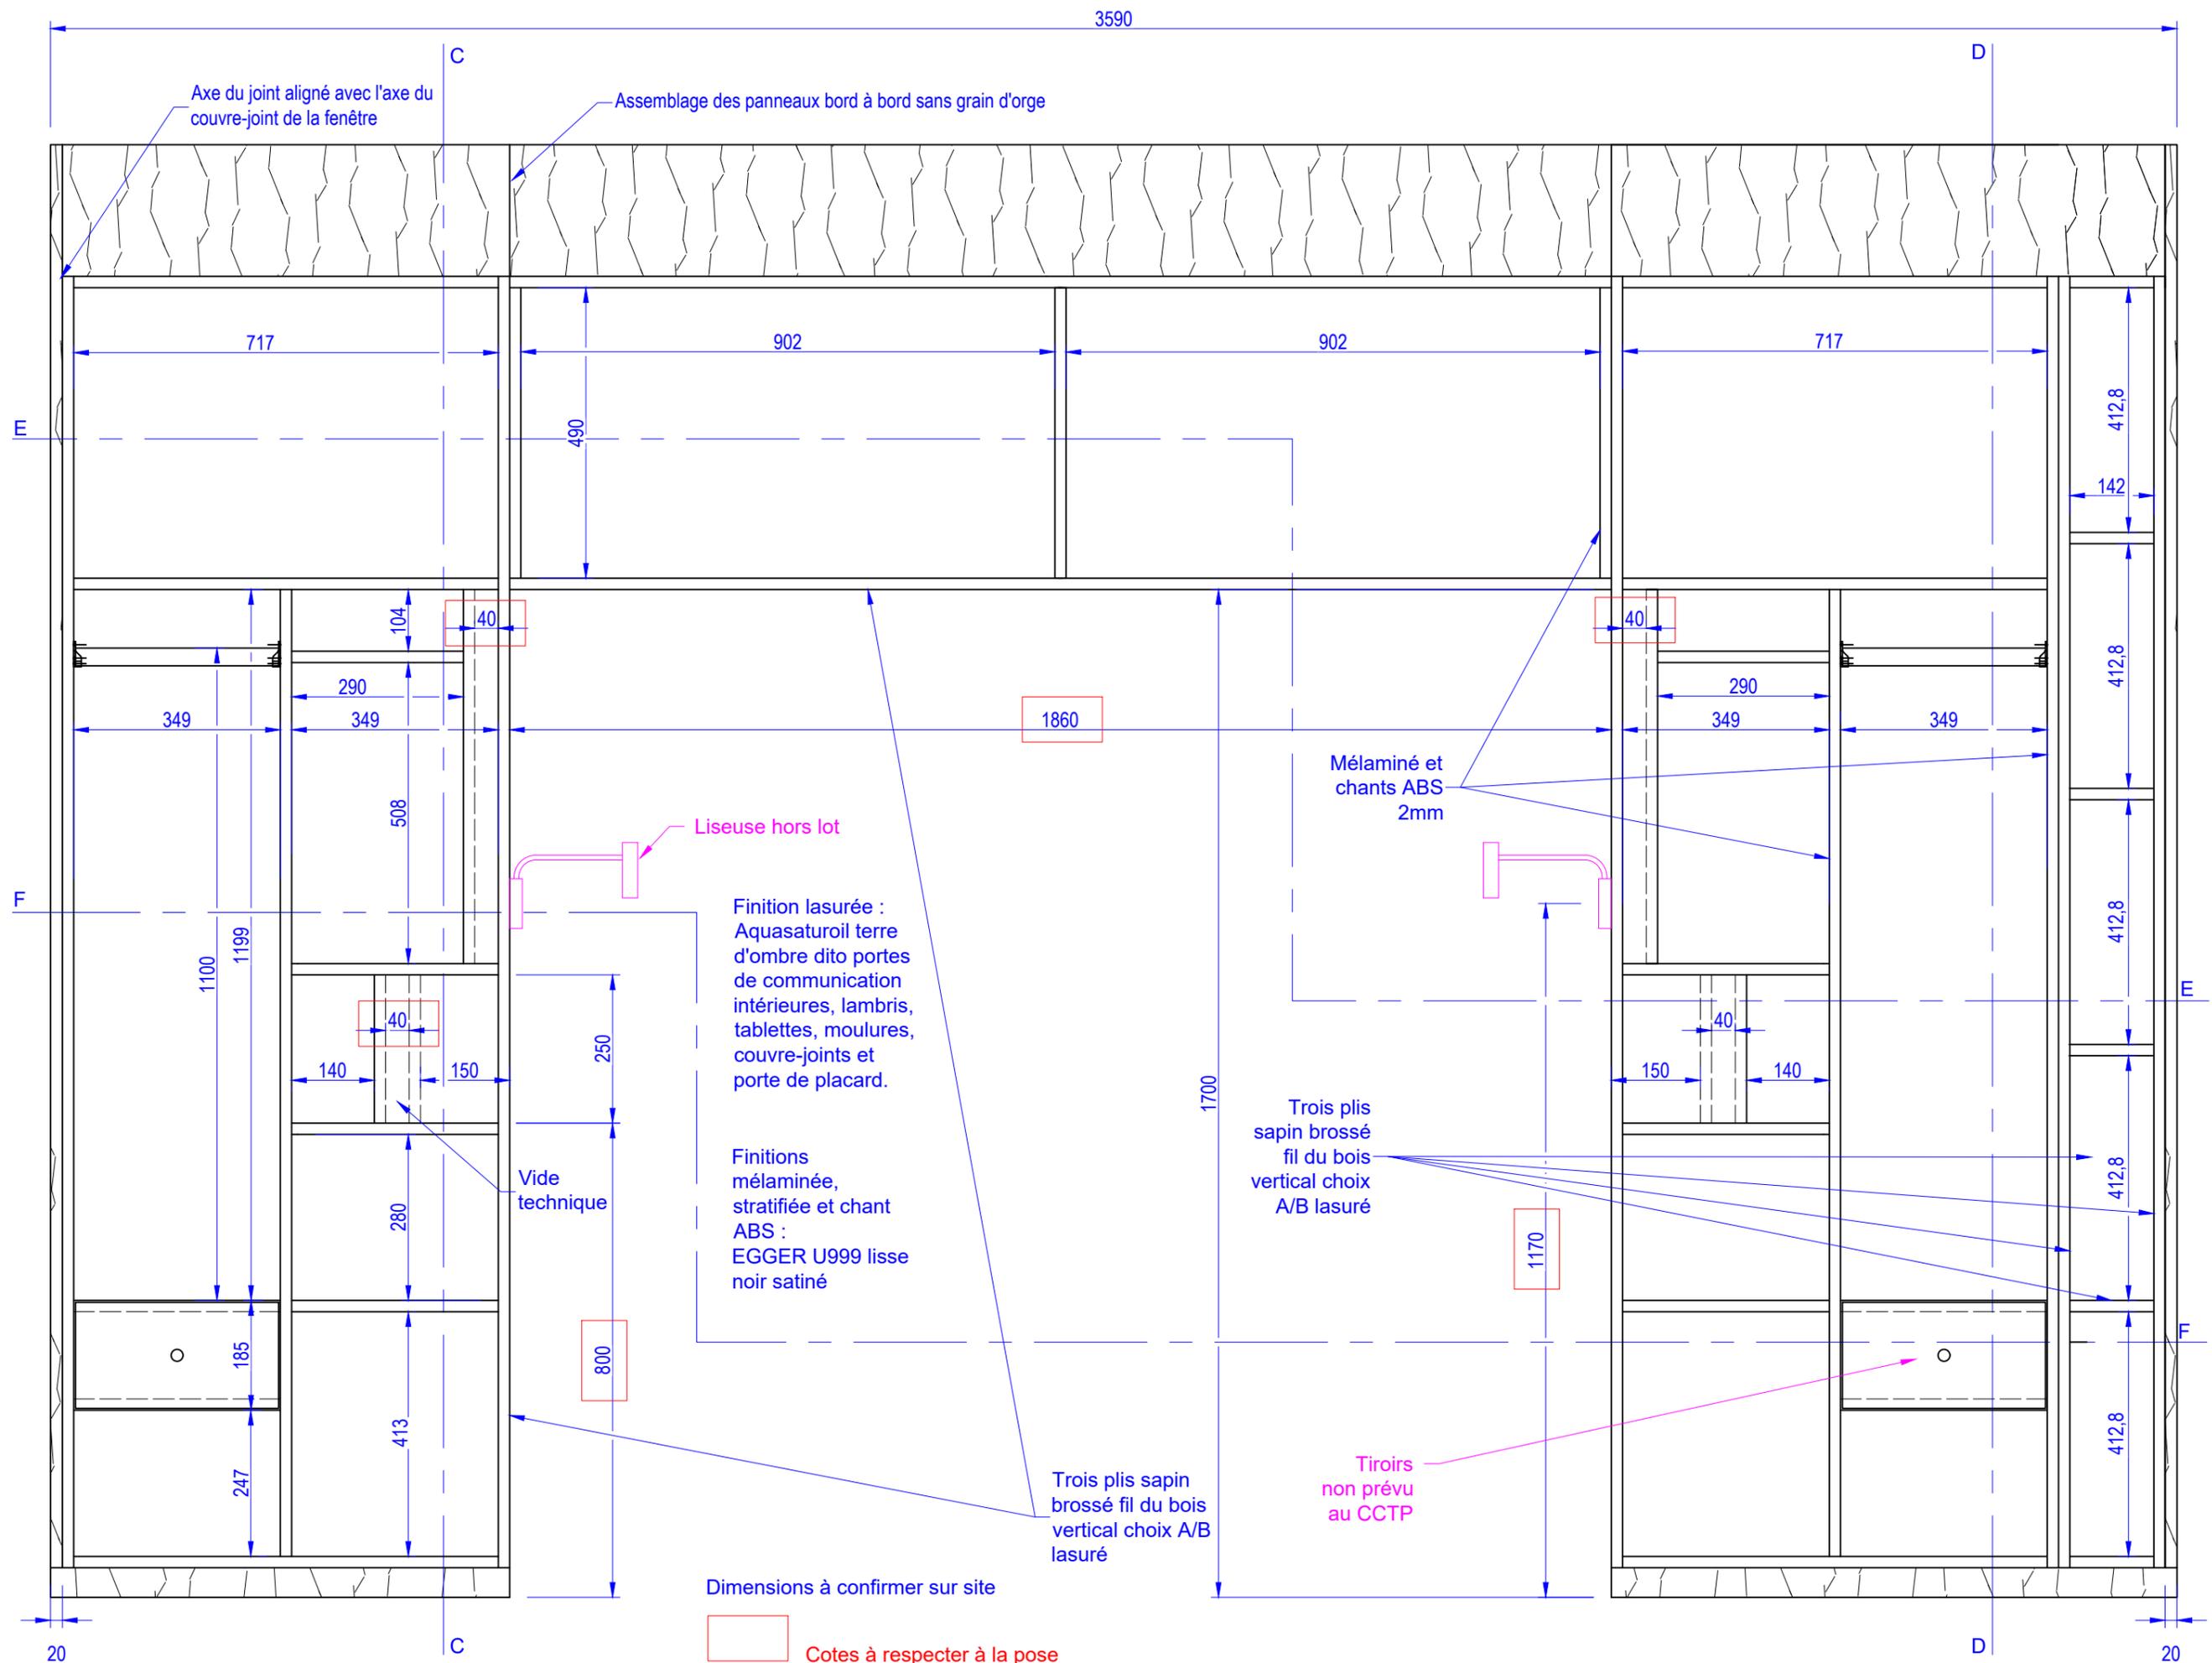


Modification :

5.1.1.1 Rez Ch 3 Logt A01 et Ch 2 Logt A02 Portes ouvertes
 LOT N° 09 - MENUISERIES INTERIEURES

Coupe EE

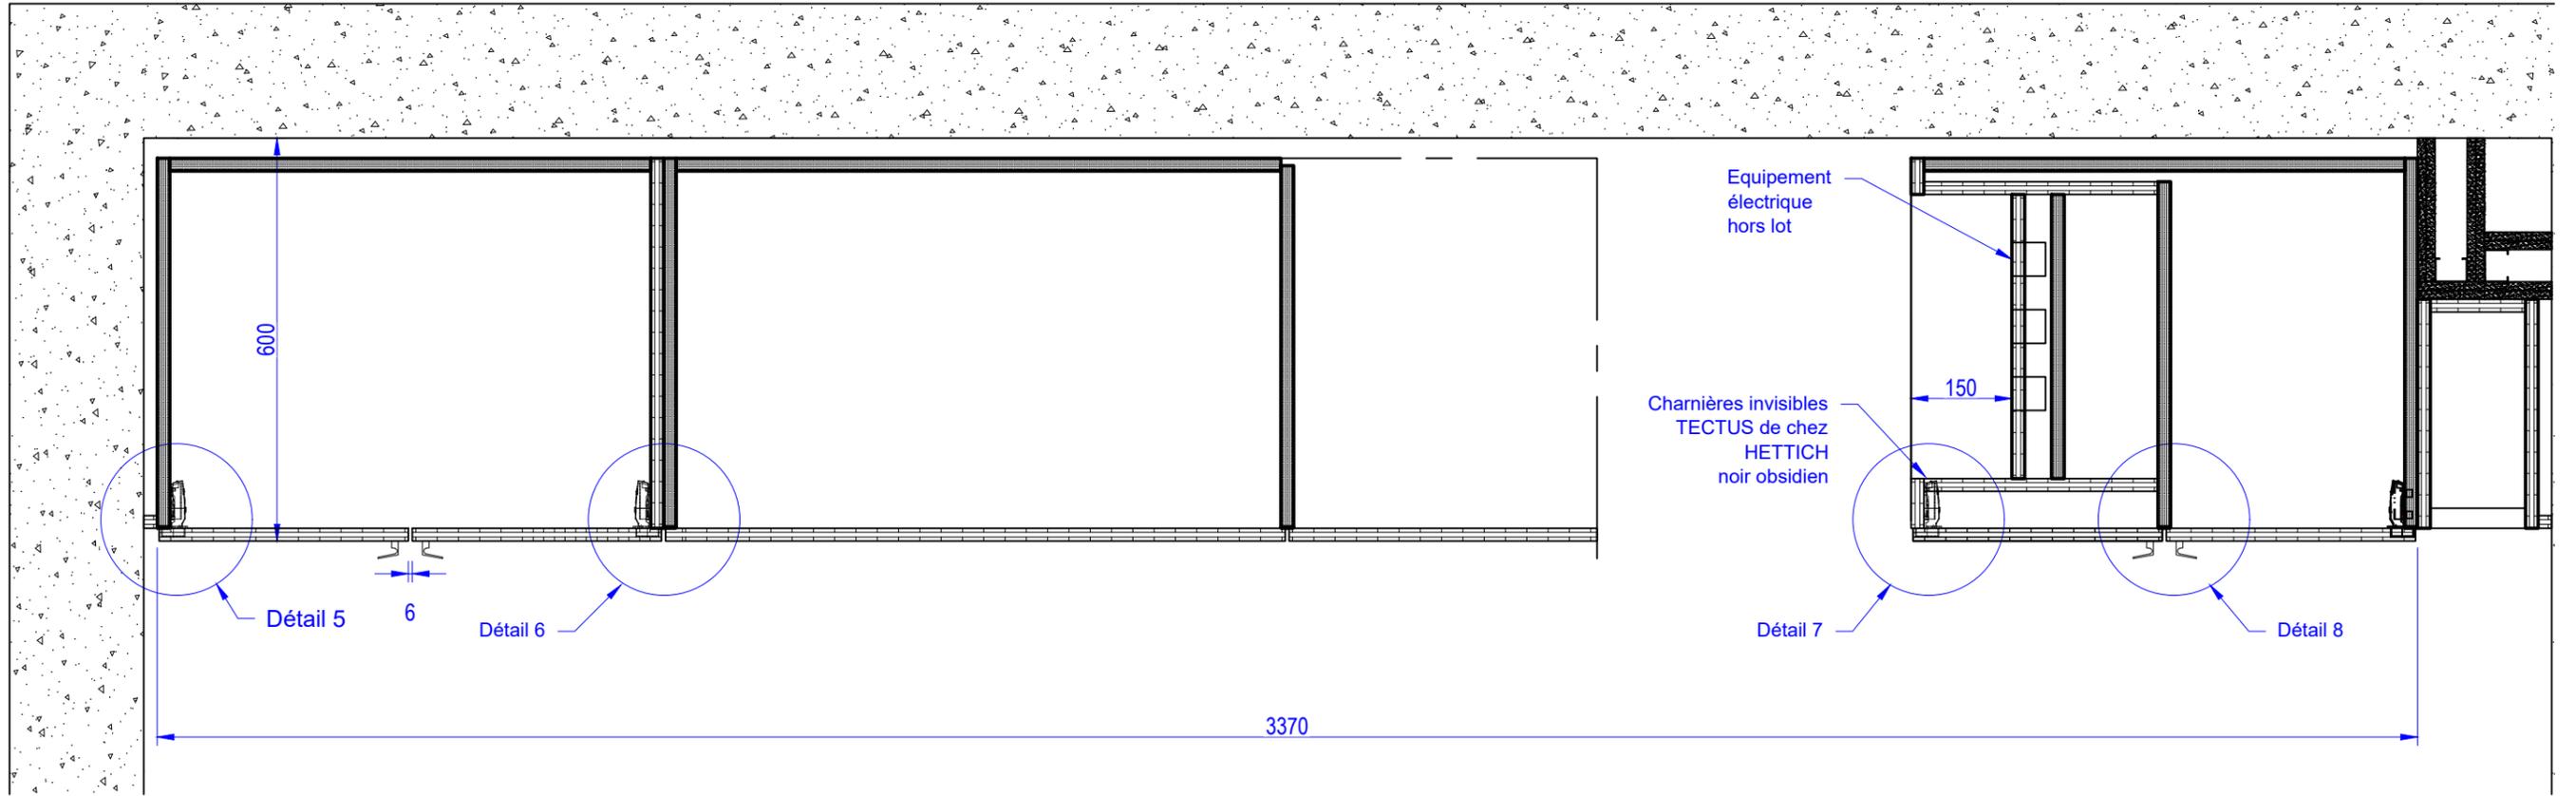



Coupe FF

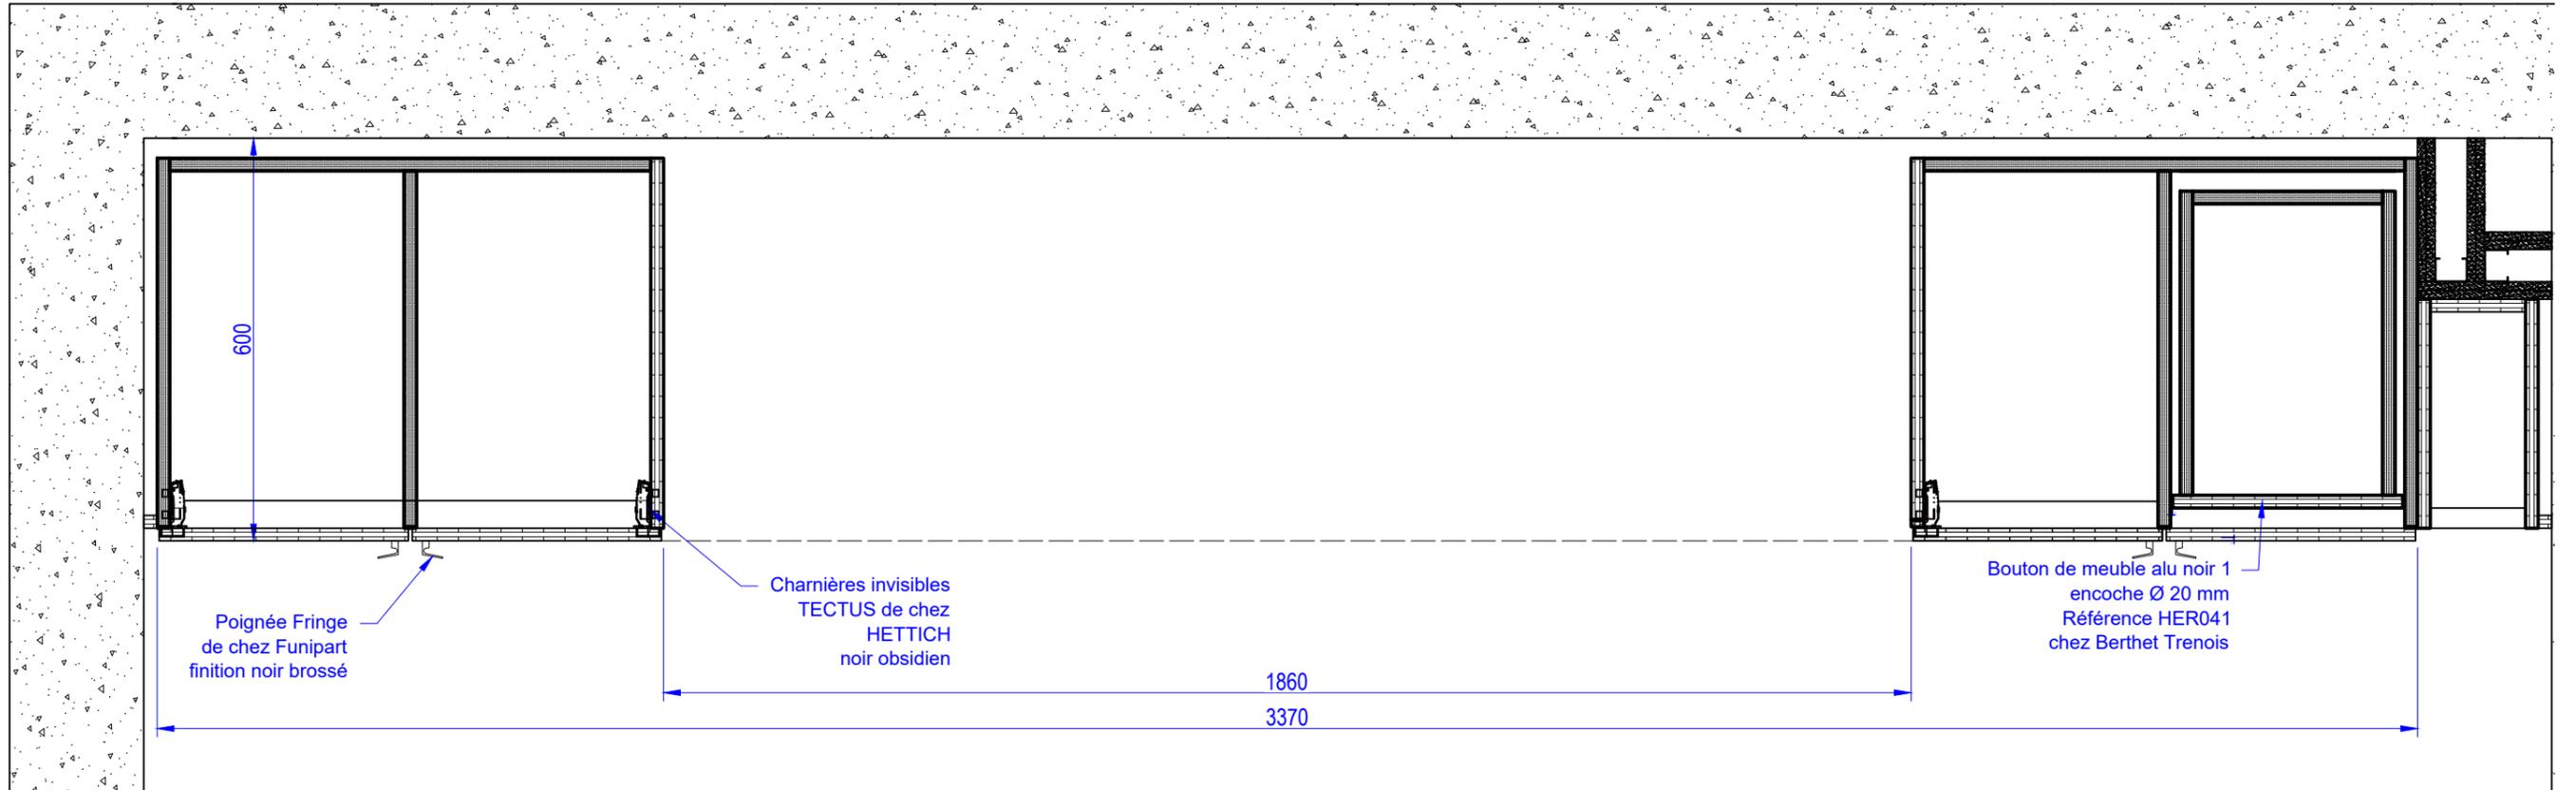


Modification :


Coupes EE et FF
 LOT N° 09 - MENUISERIES INTERIEURES

MEGEVE - LE 1307

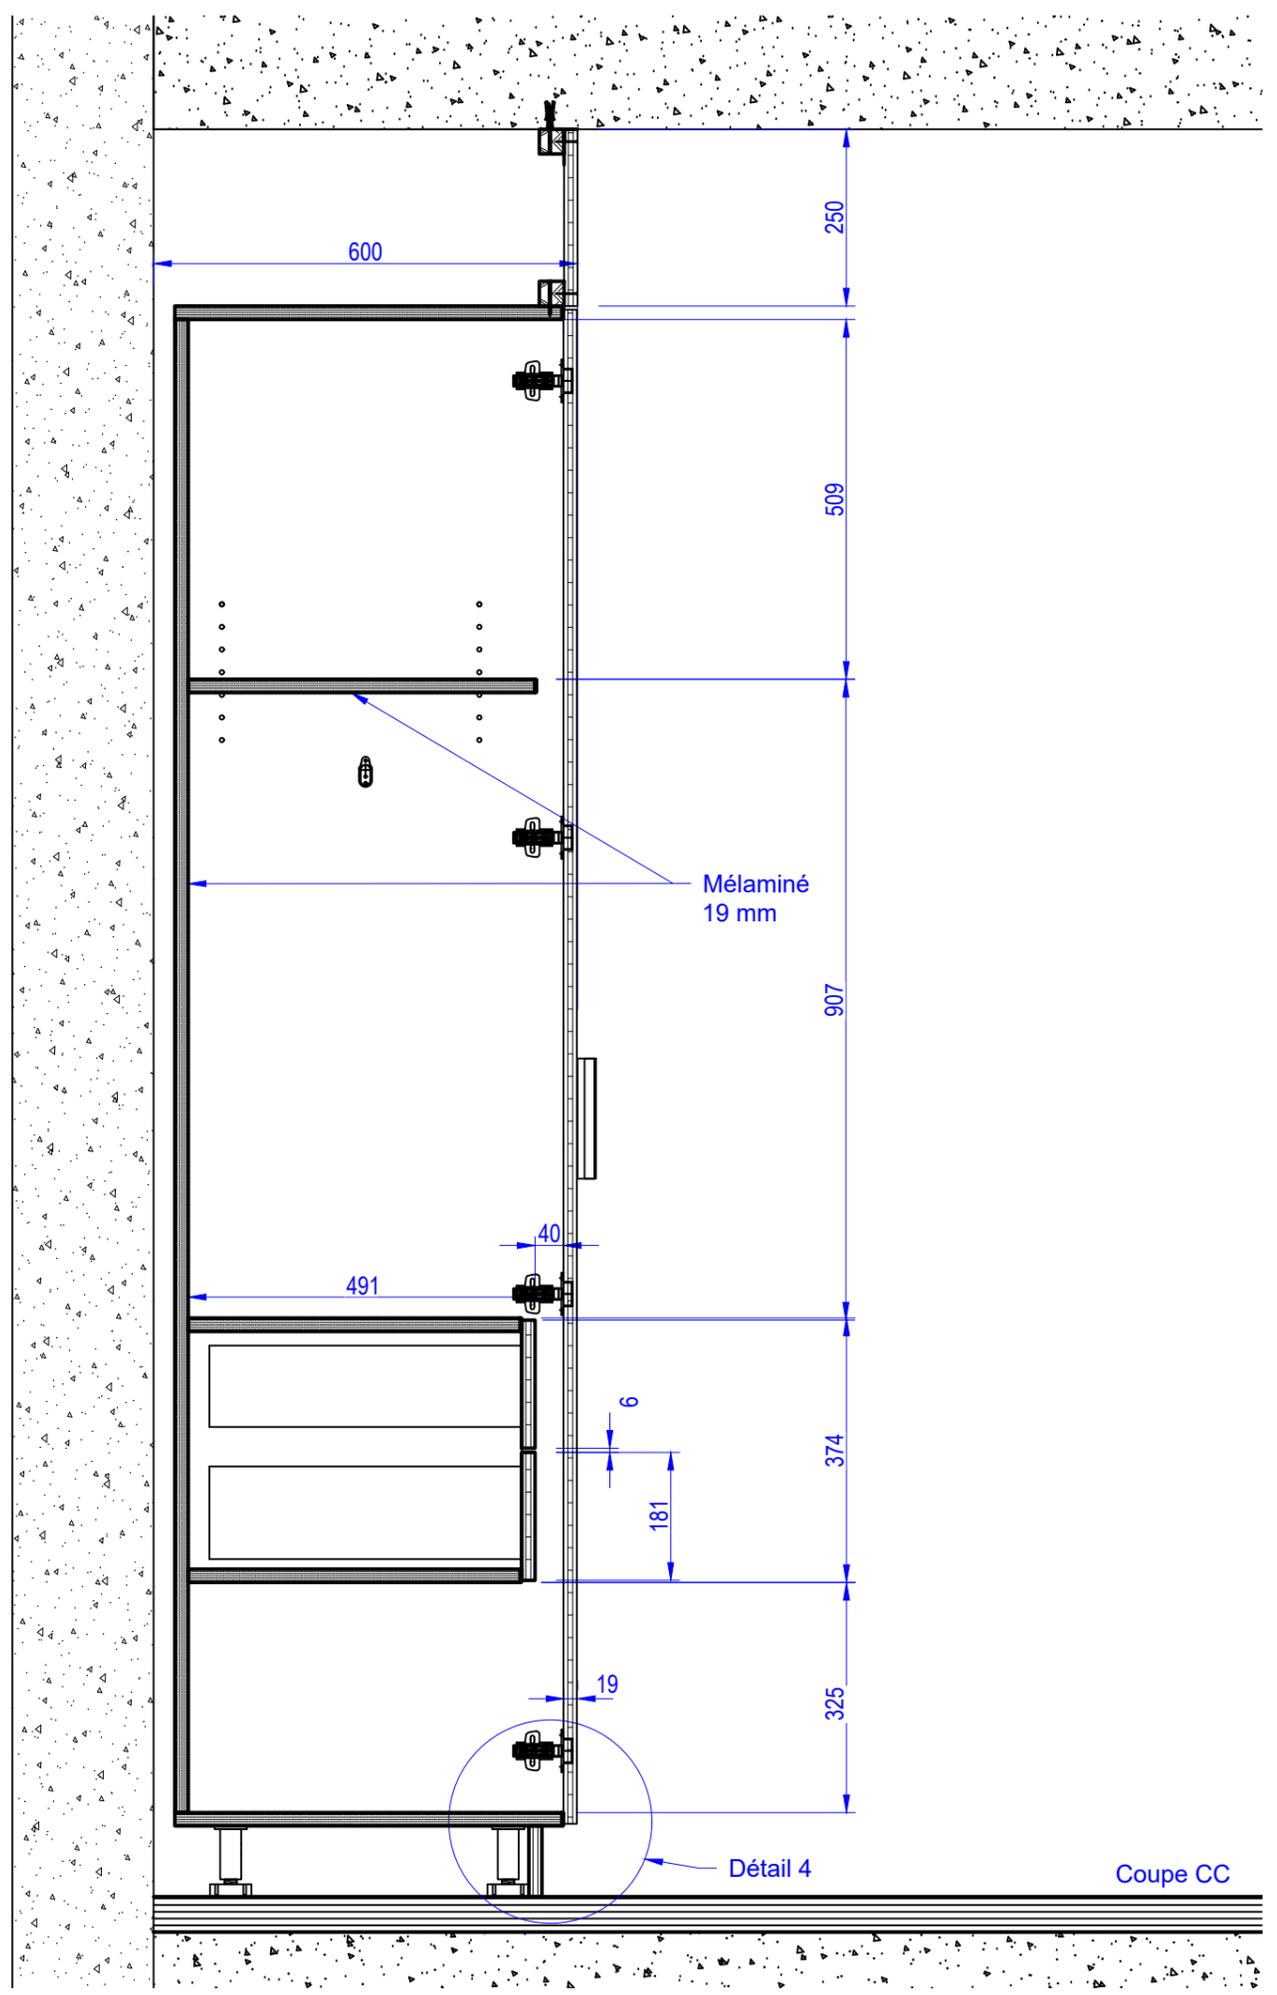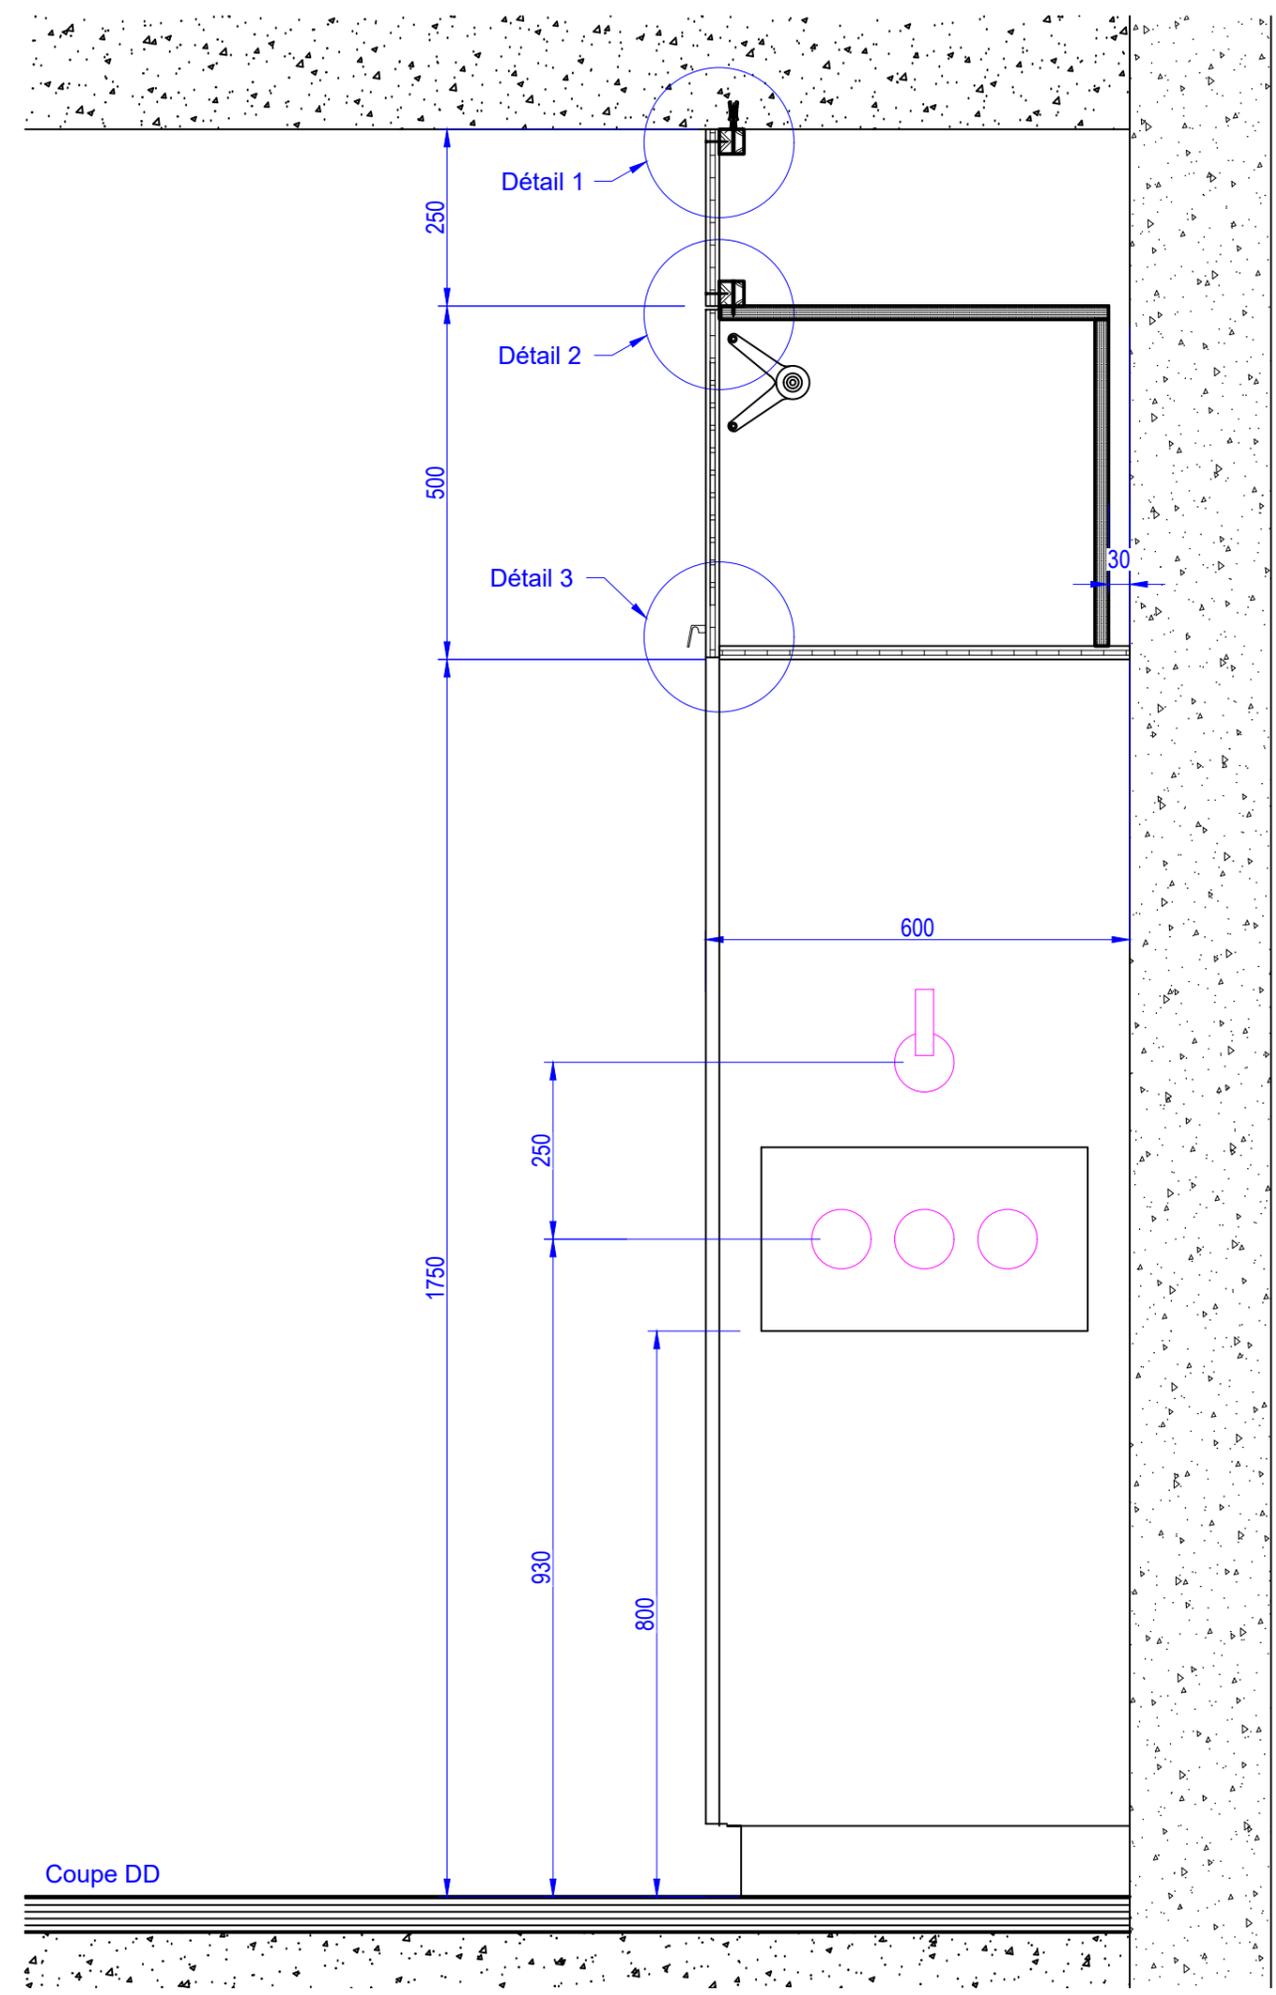


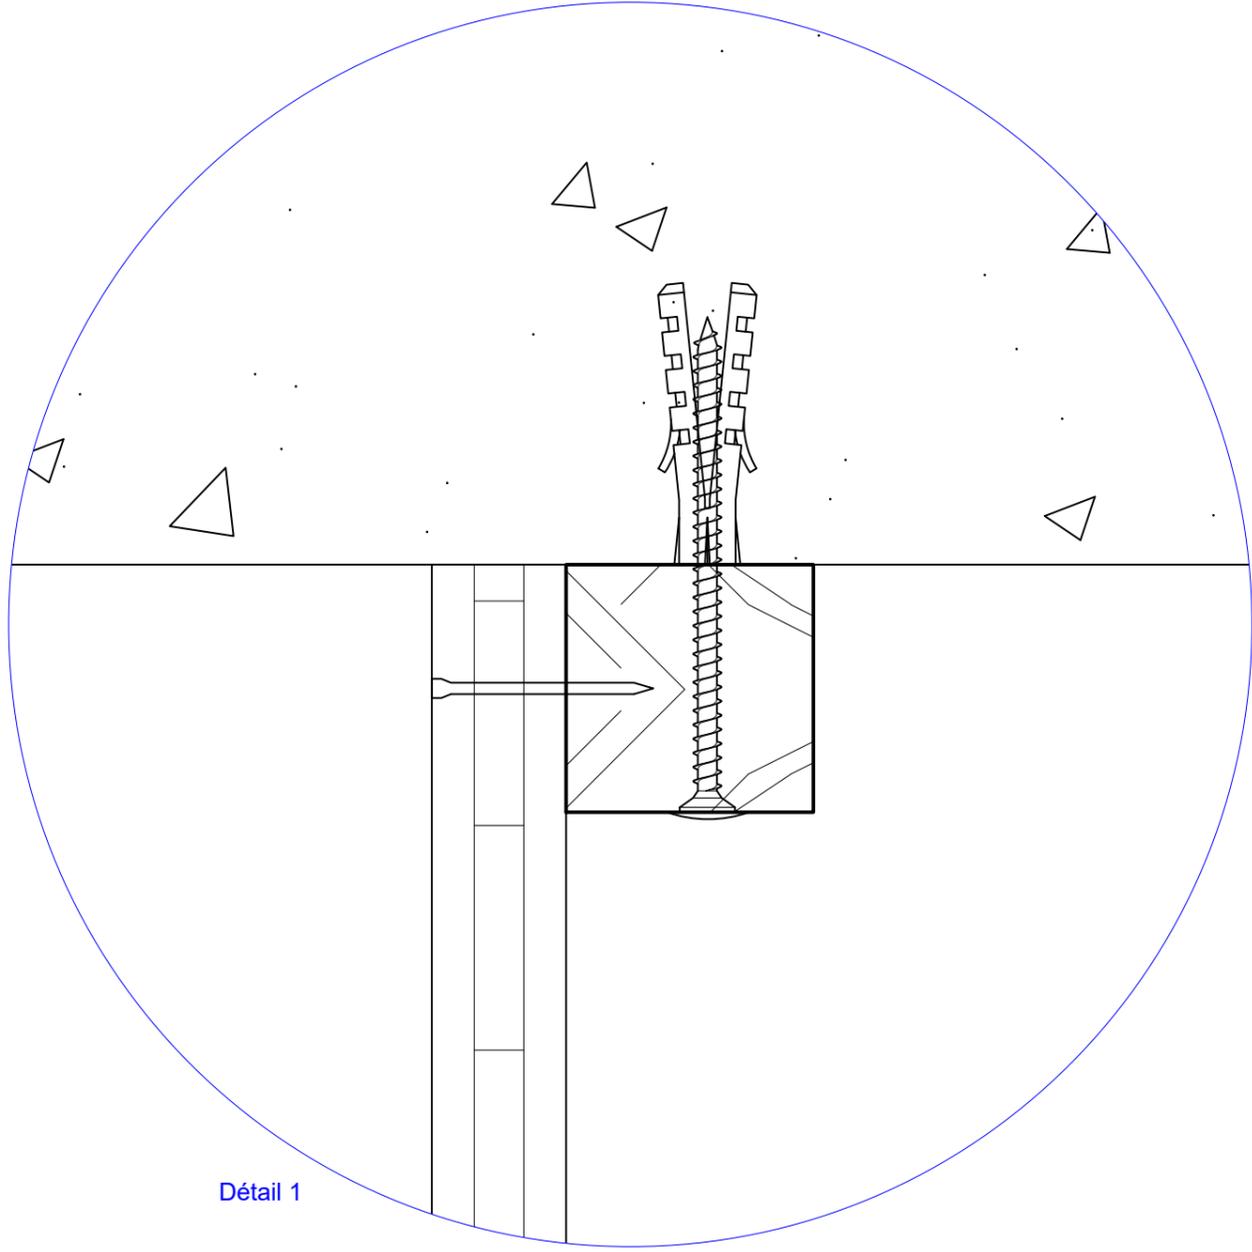


Détail 1

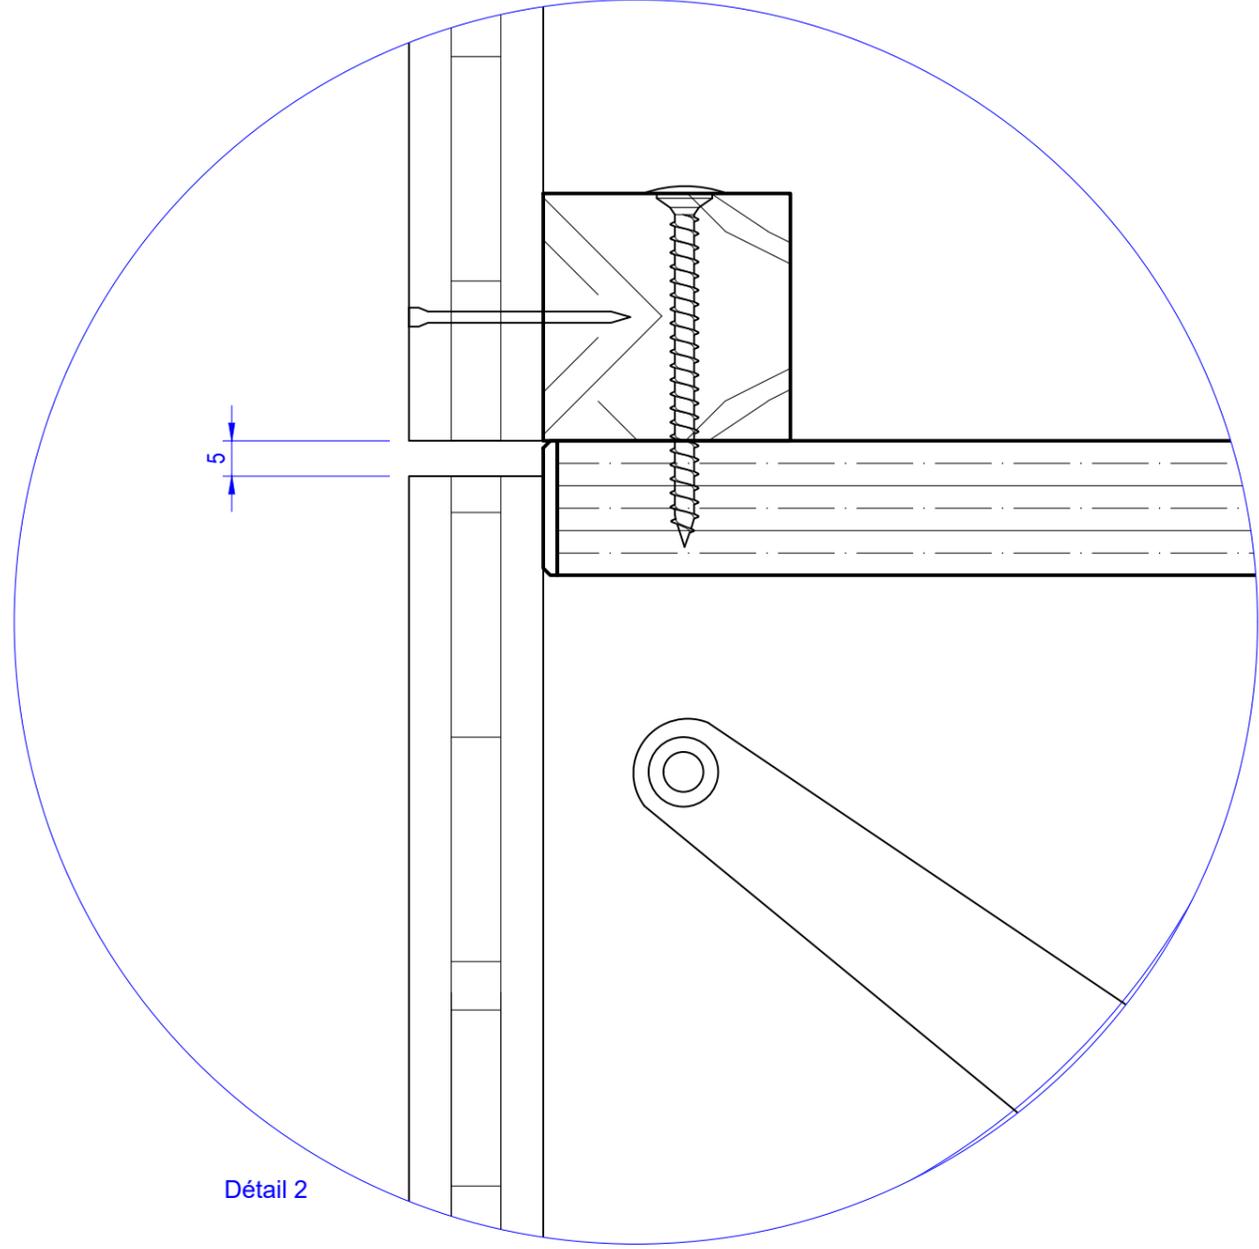


Détail 2

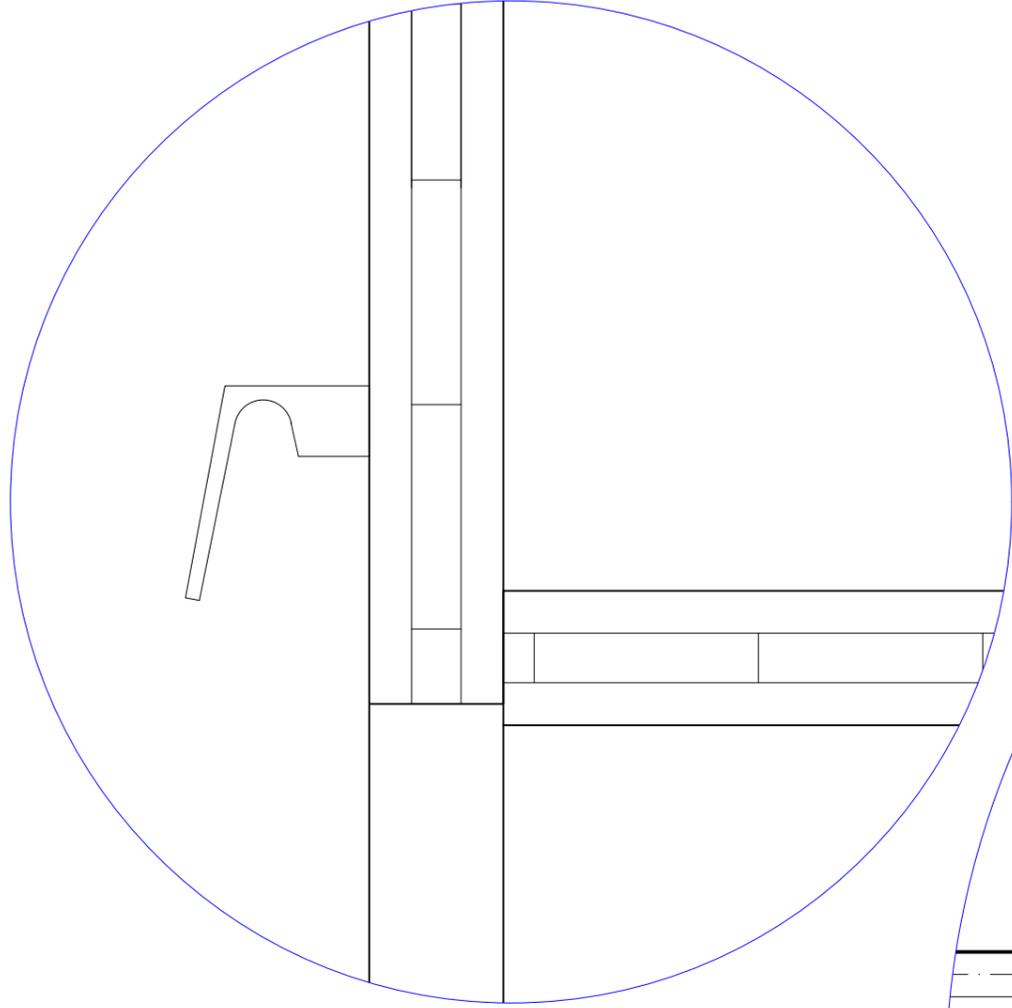


Détail 3

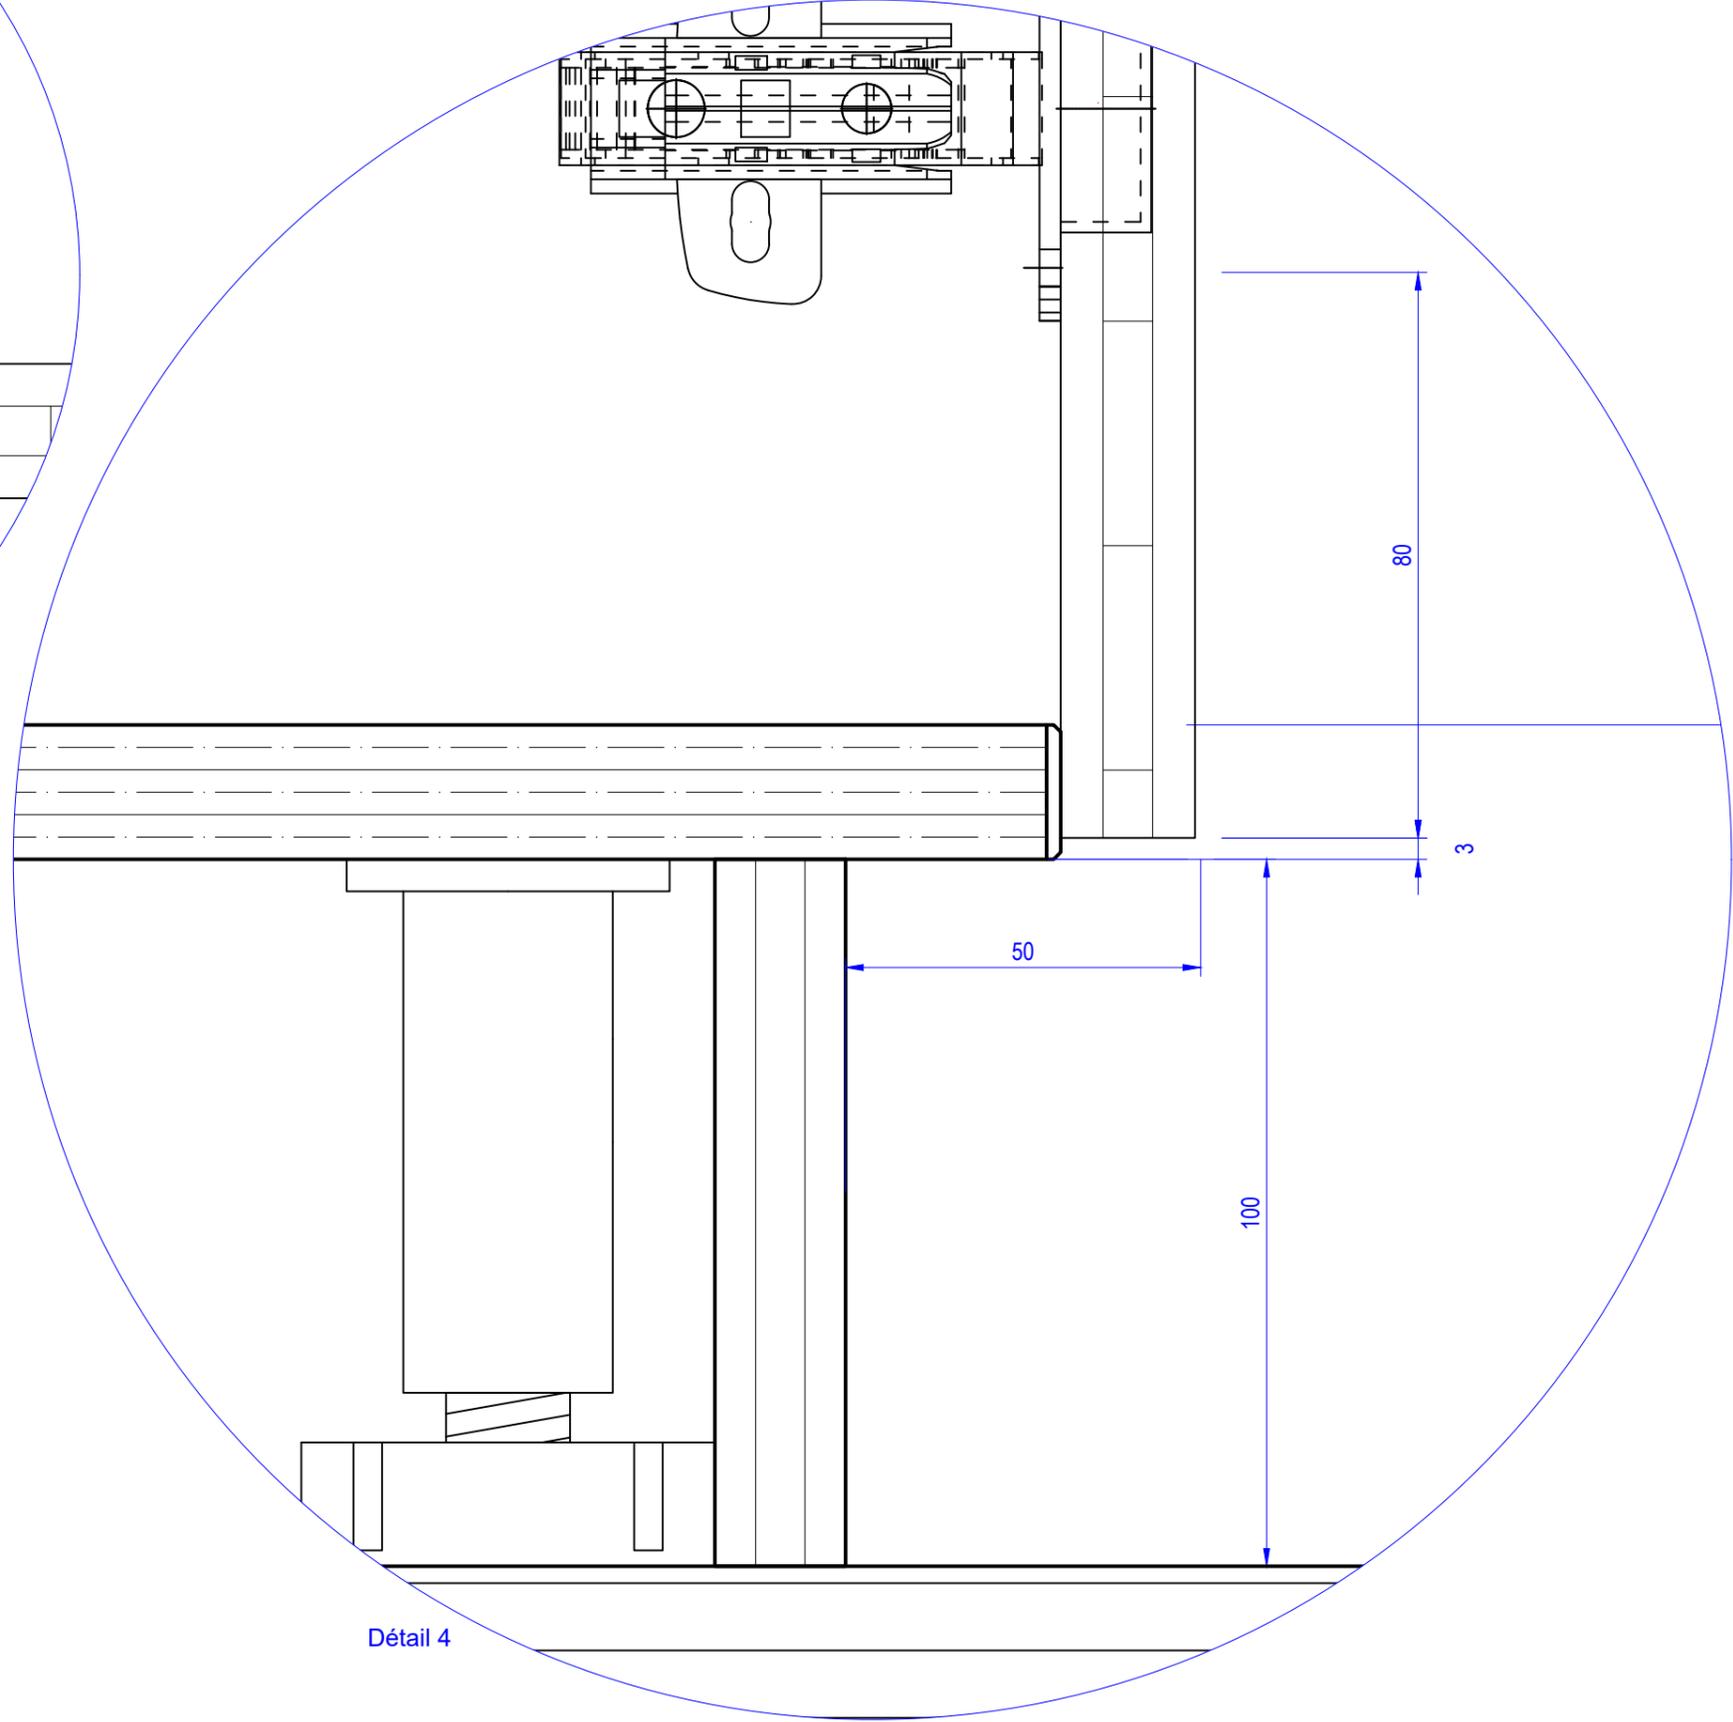

Détail 4

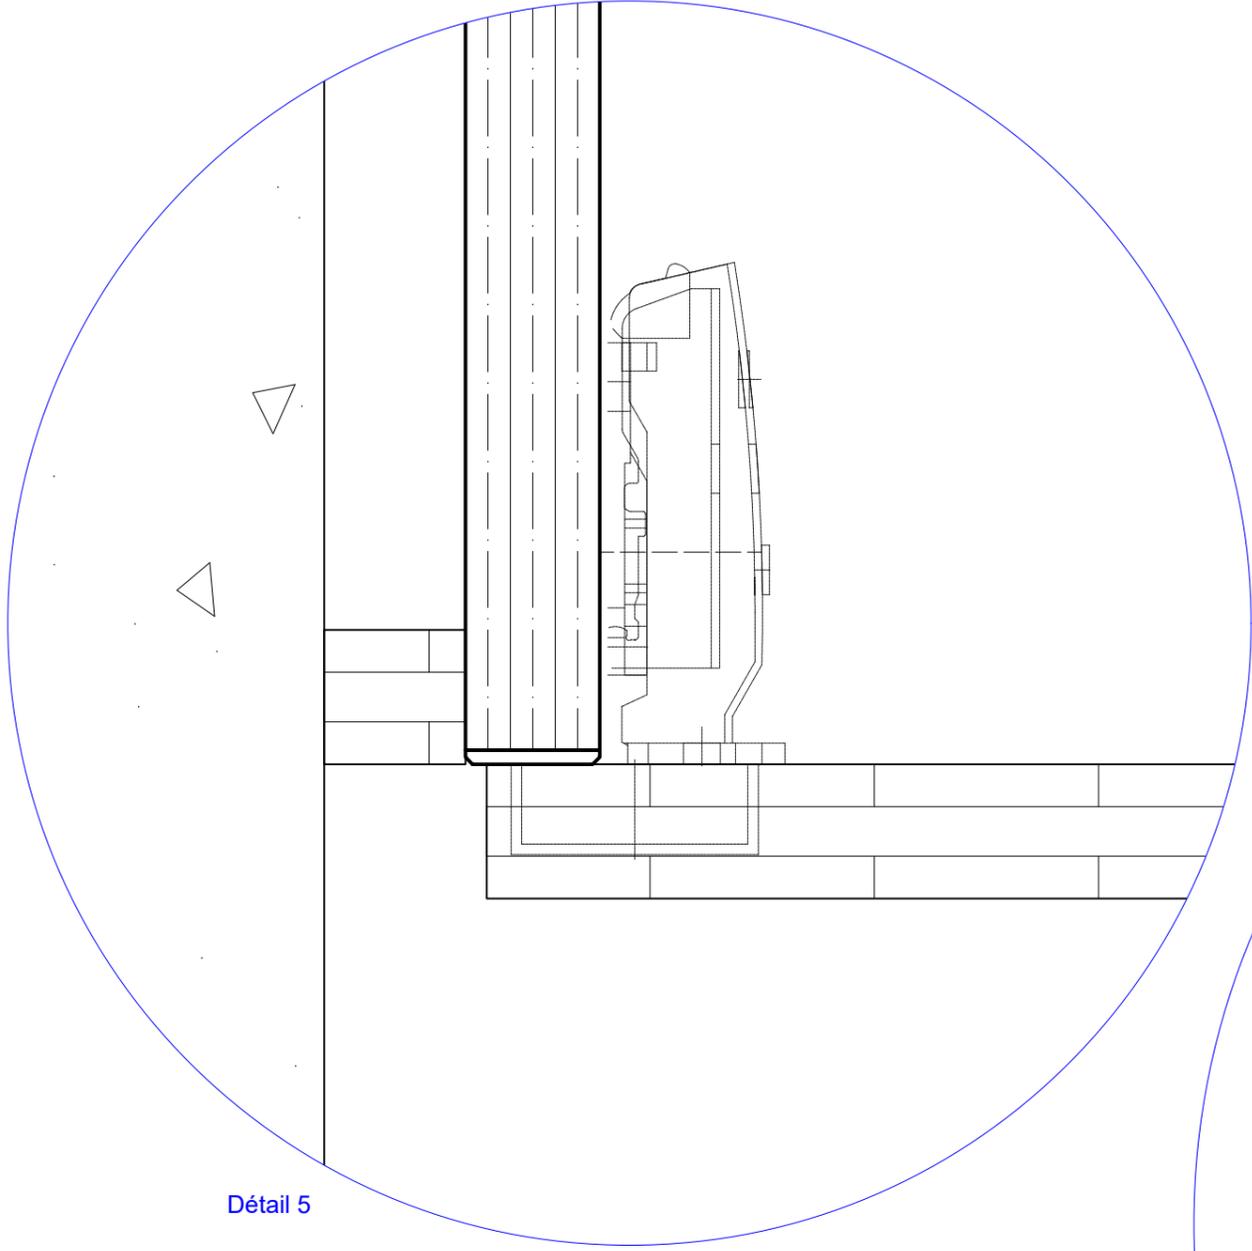


Détail 5

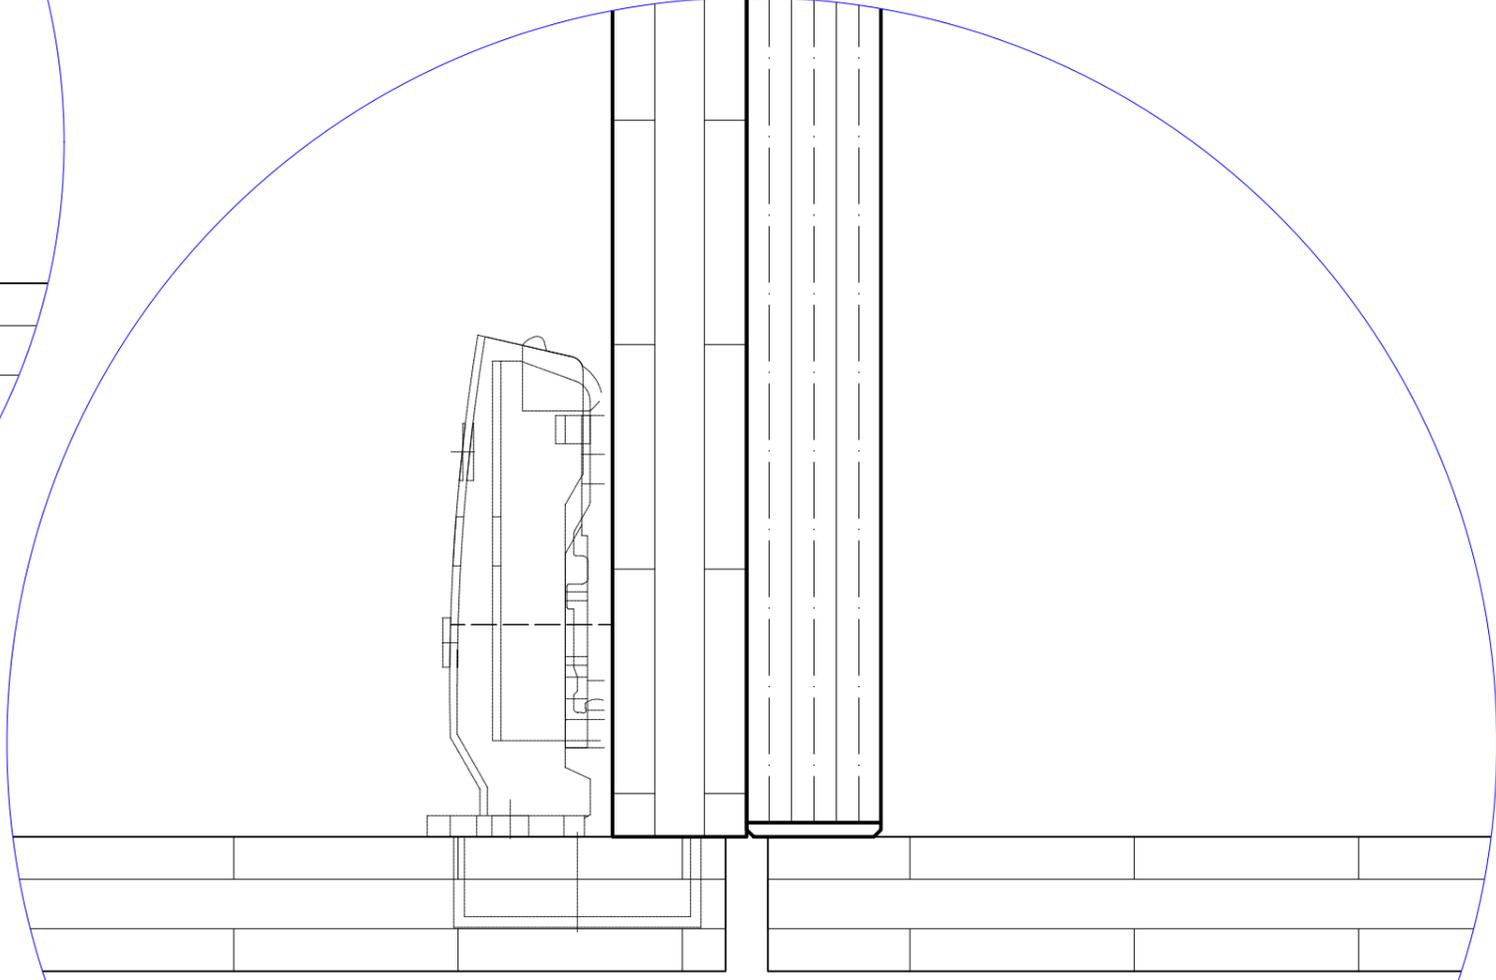


Détail 6


6

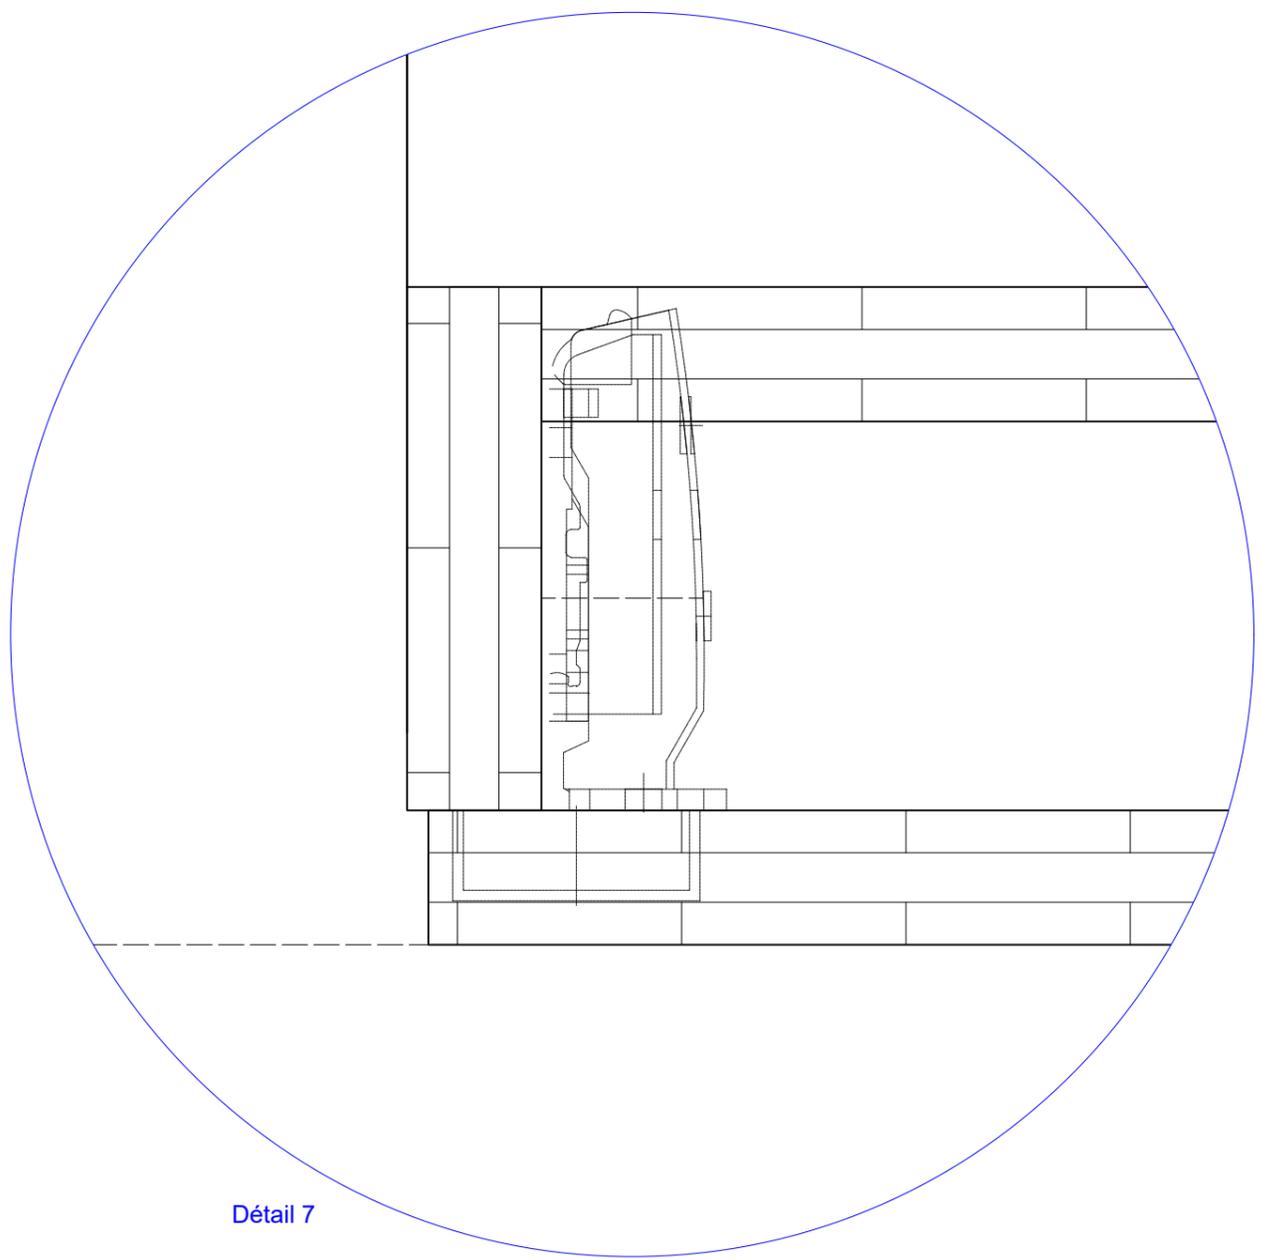

Détail 7

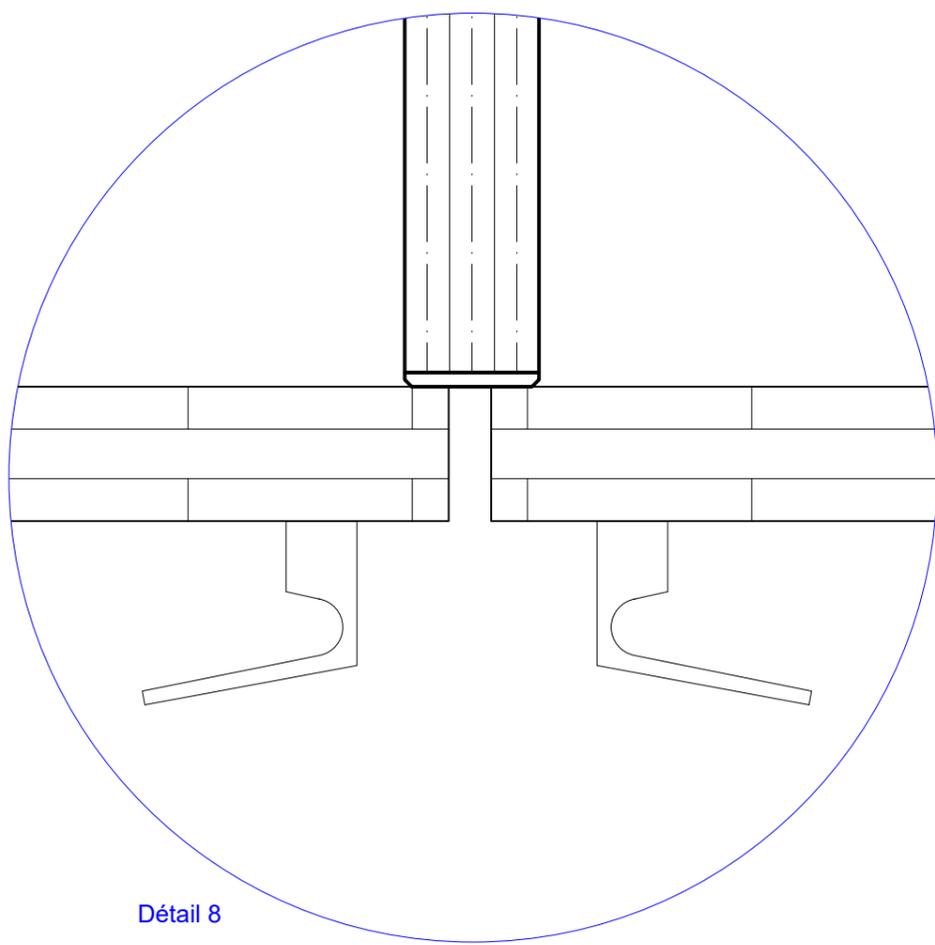


Détail 8

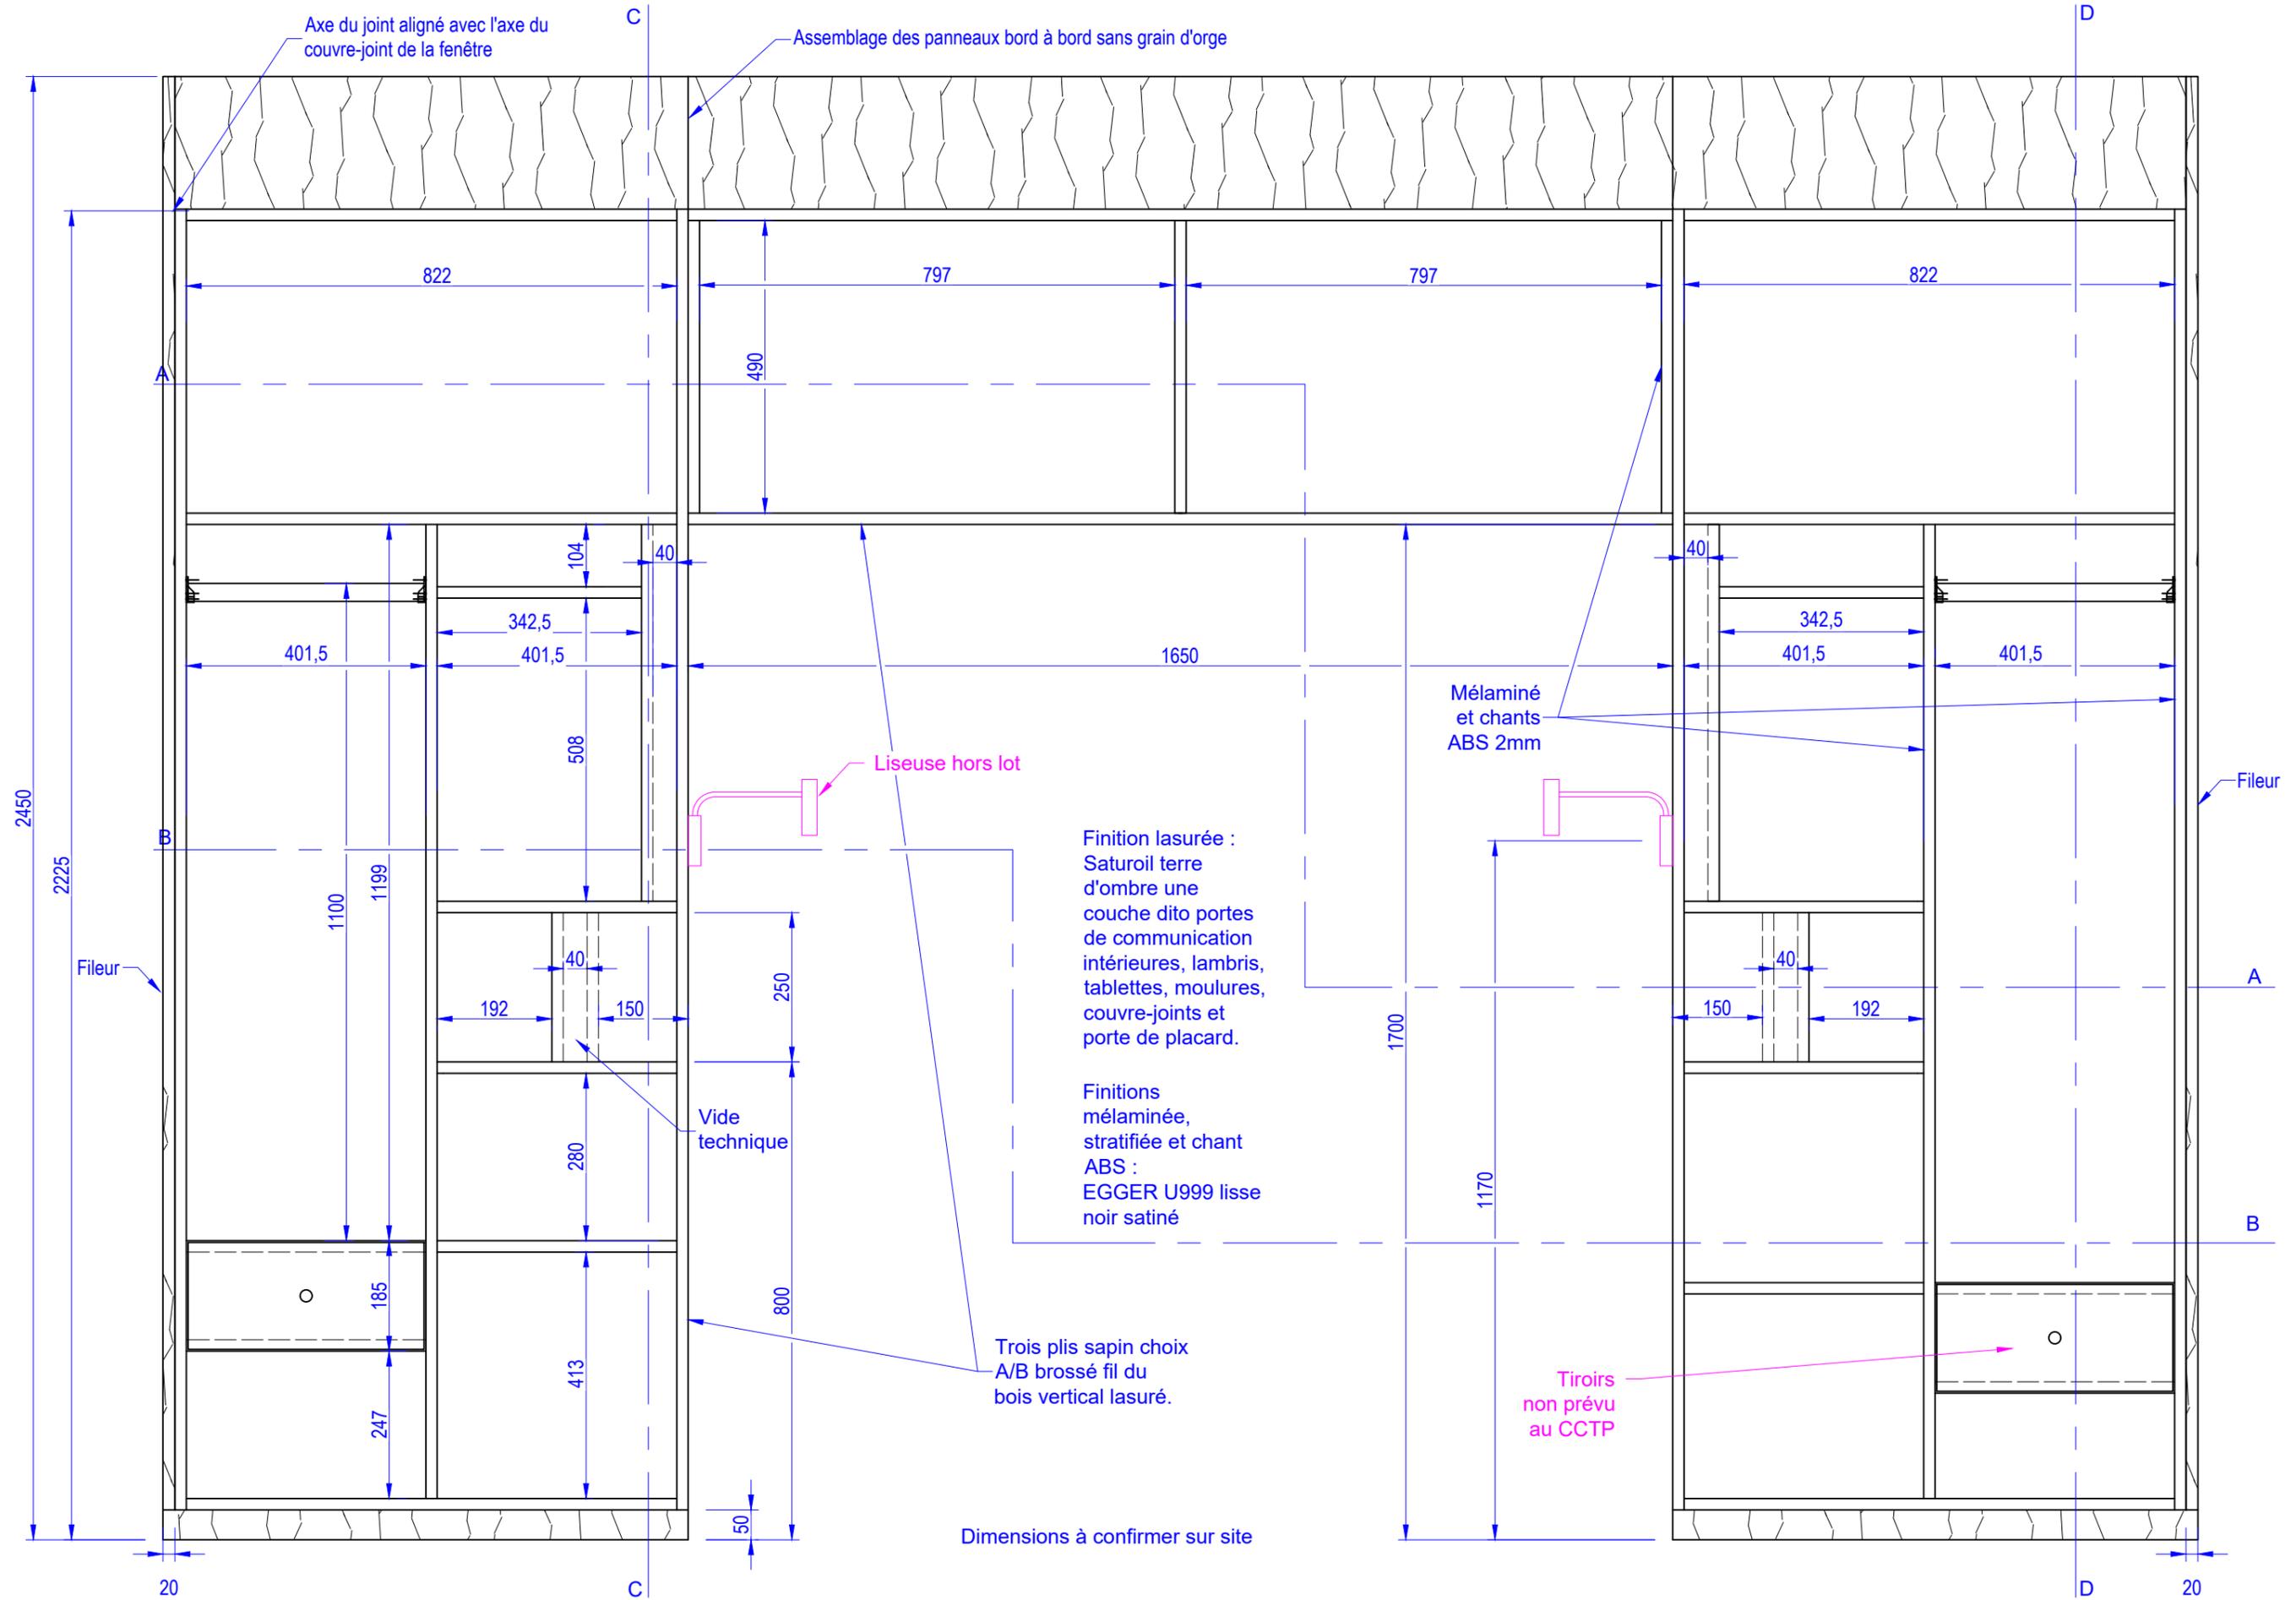


Modification :

5.1.1.2 R+1 Chambre 3 Logement A11 Portes ouvertes
 LOT N° 09 - MENUISERIES INTERIEURES

Coupe AA

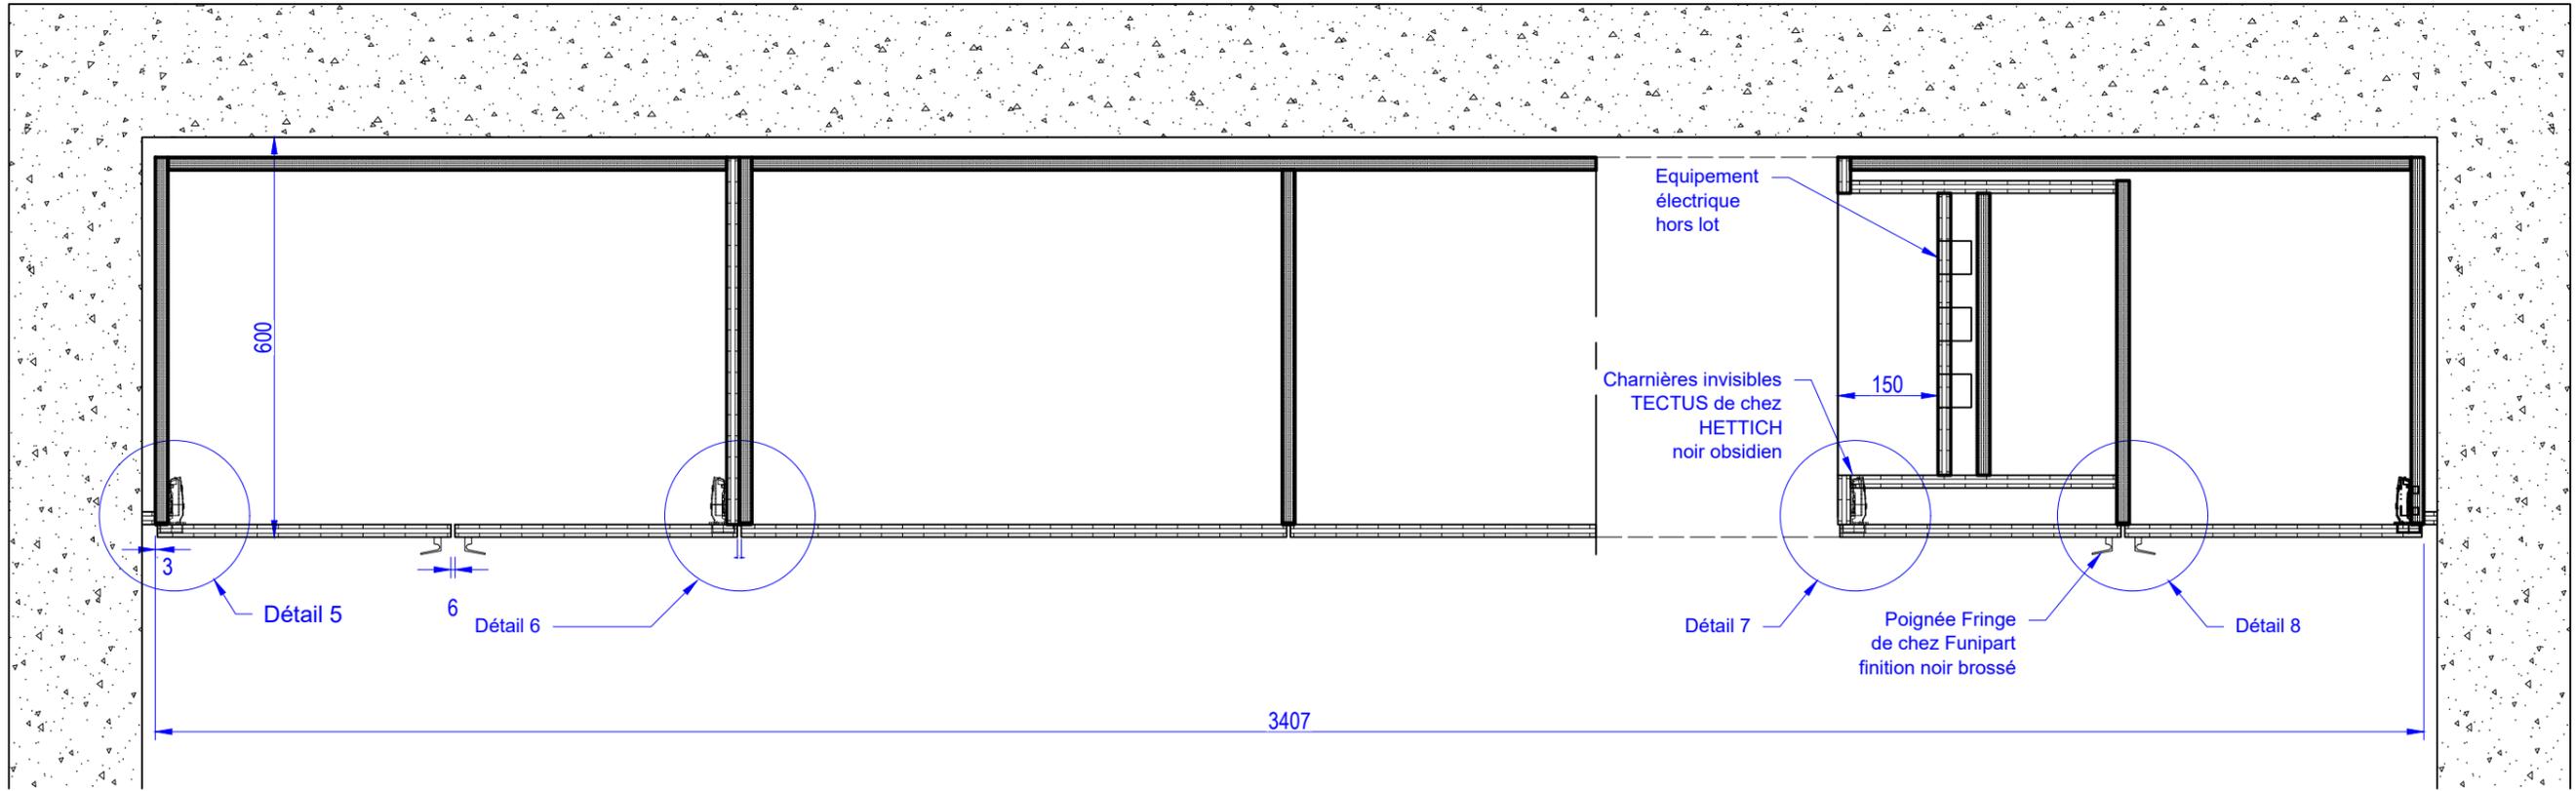

Coupe BB

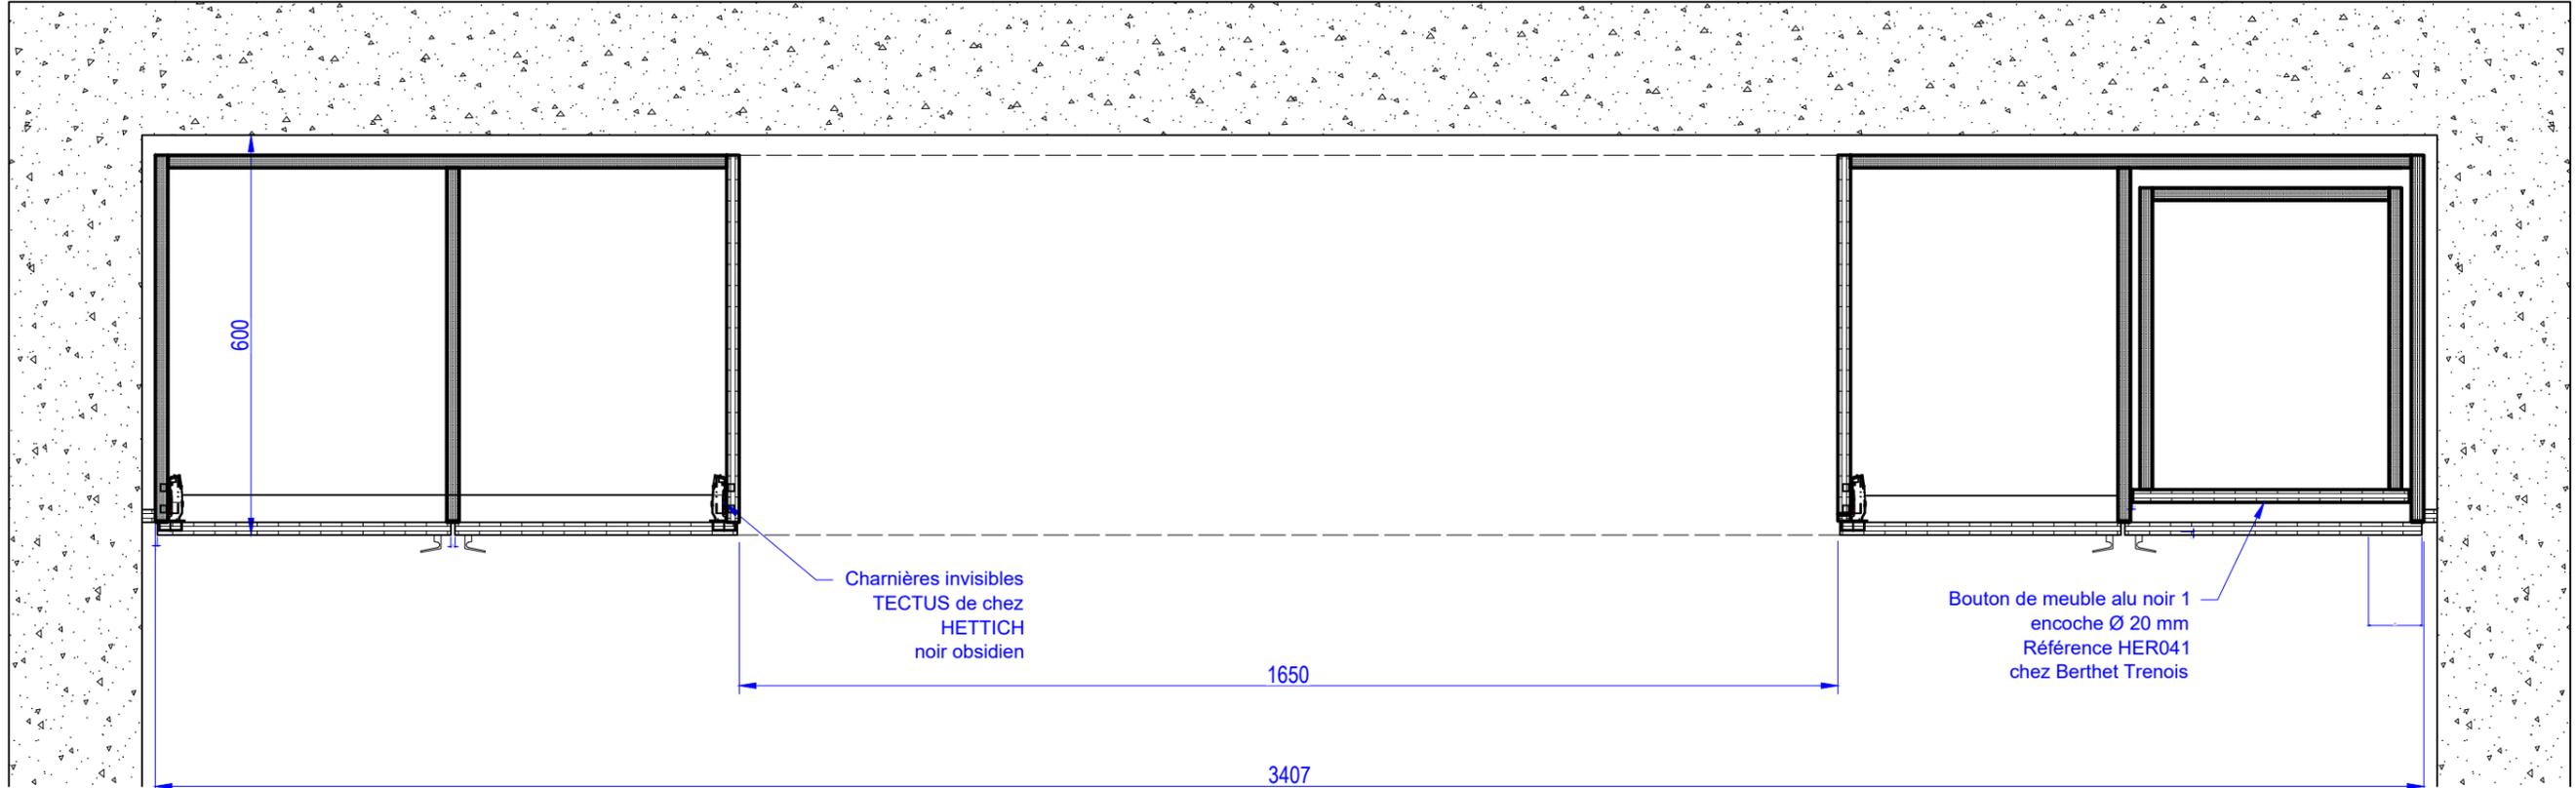


Modification :


Coupe AA et BB

LOT N° 09 - MENUISERIES INTERIEURES

MEGEVE - LE 1307

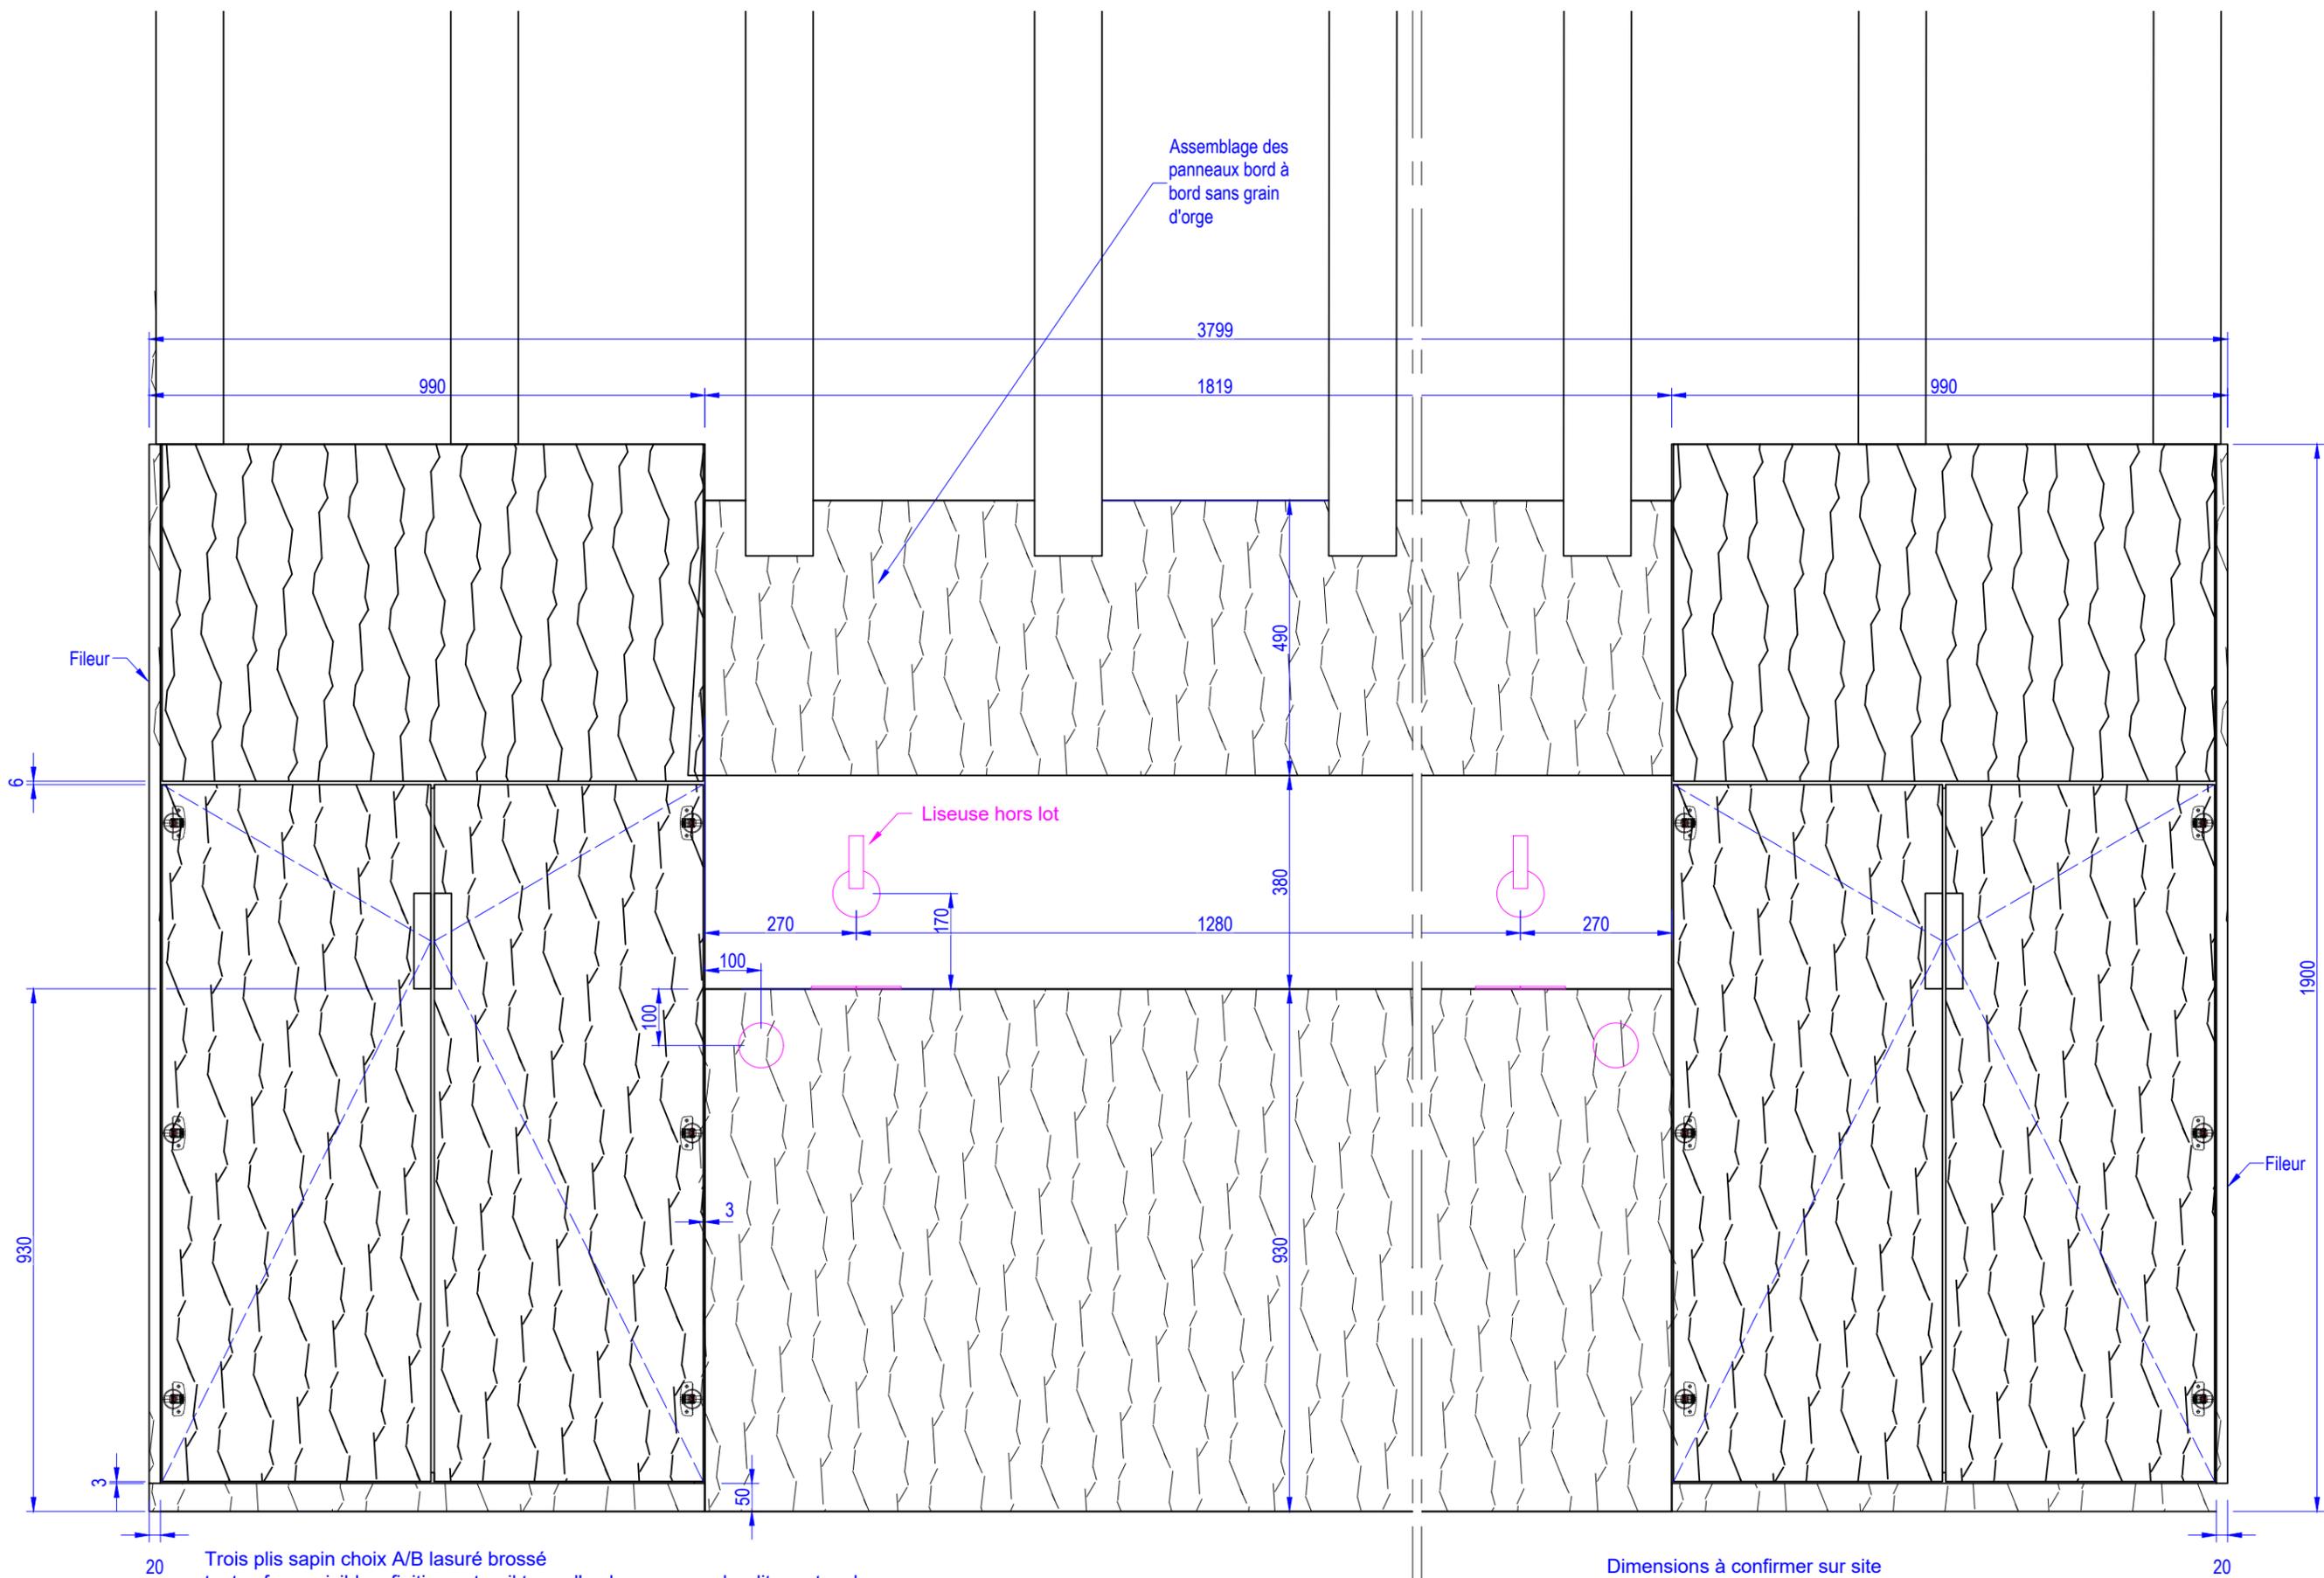

20 Trois plis sapin choix A/B lasuré brossé
toutes faces visibles, finition saturoil terre d'ombre une couche dito portes de communication intérieures, lambris, tablettes, moulures, couvre-joints et porte de placard.

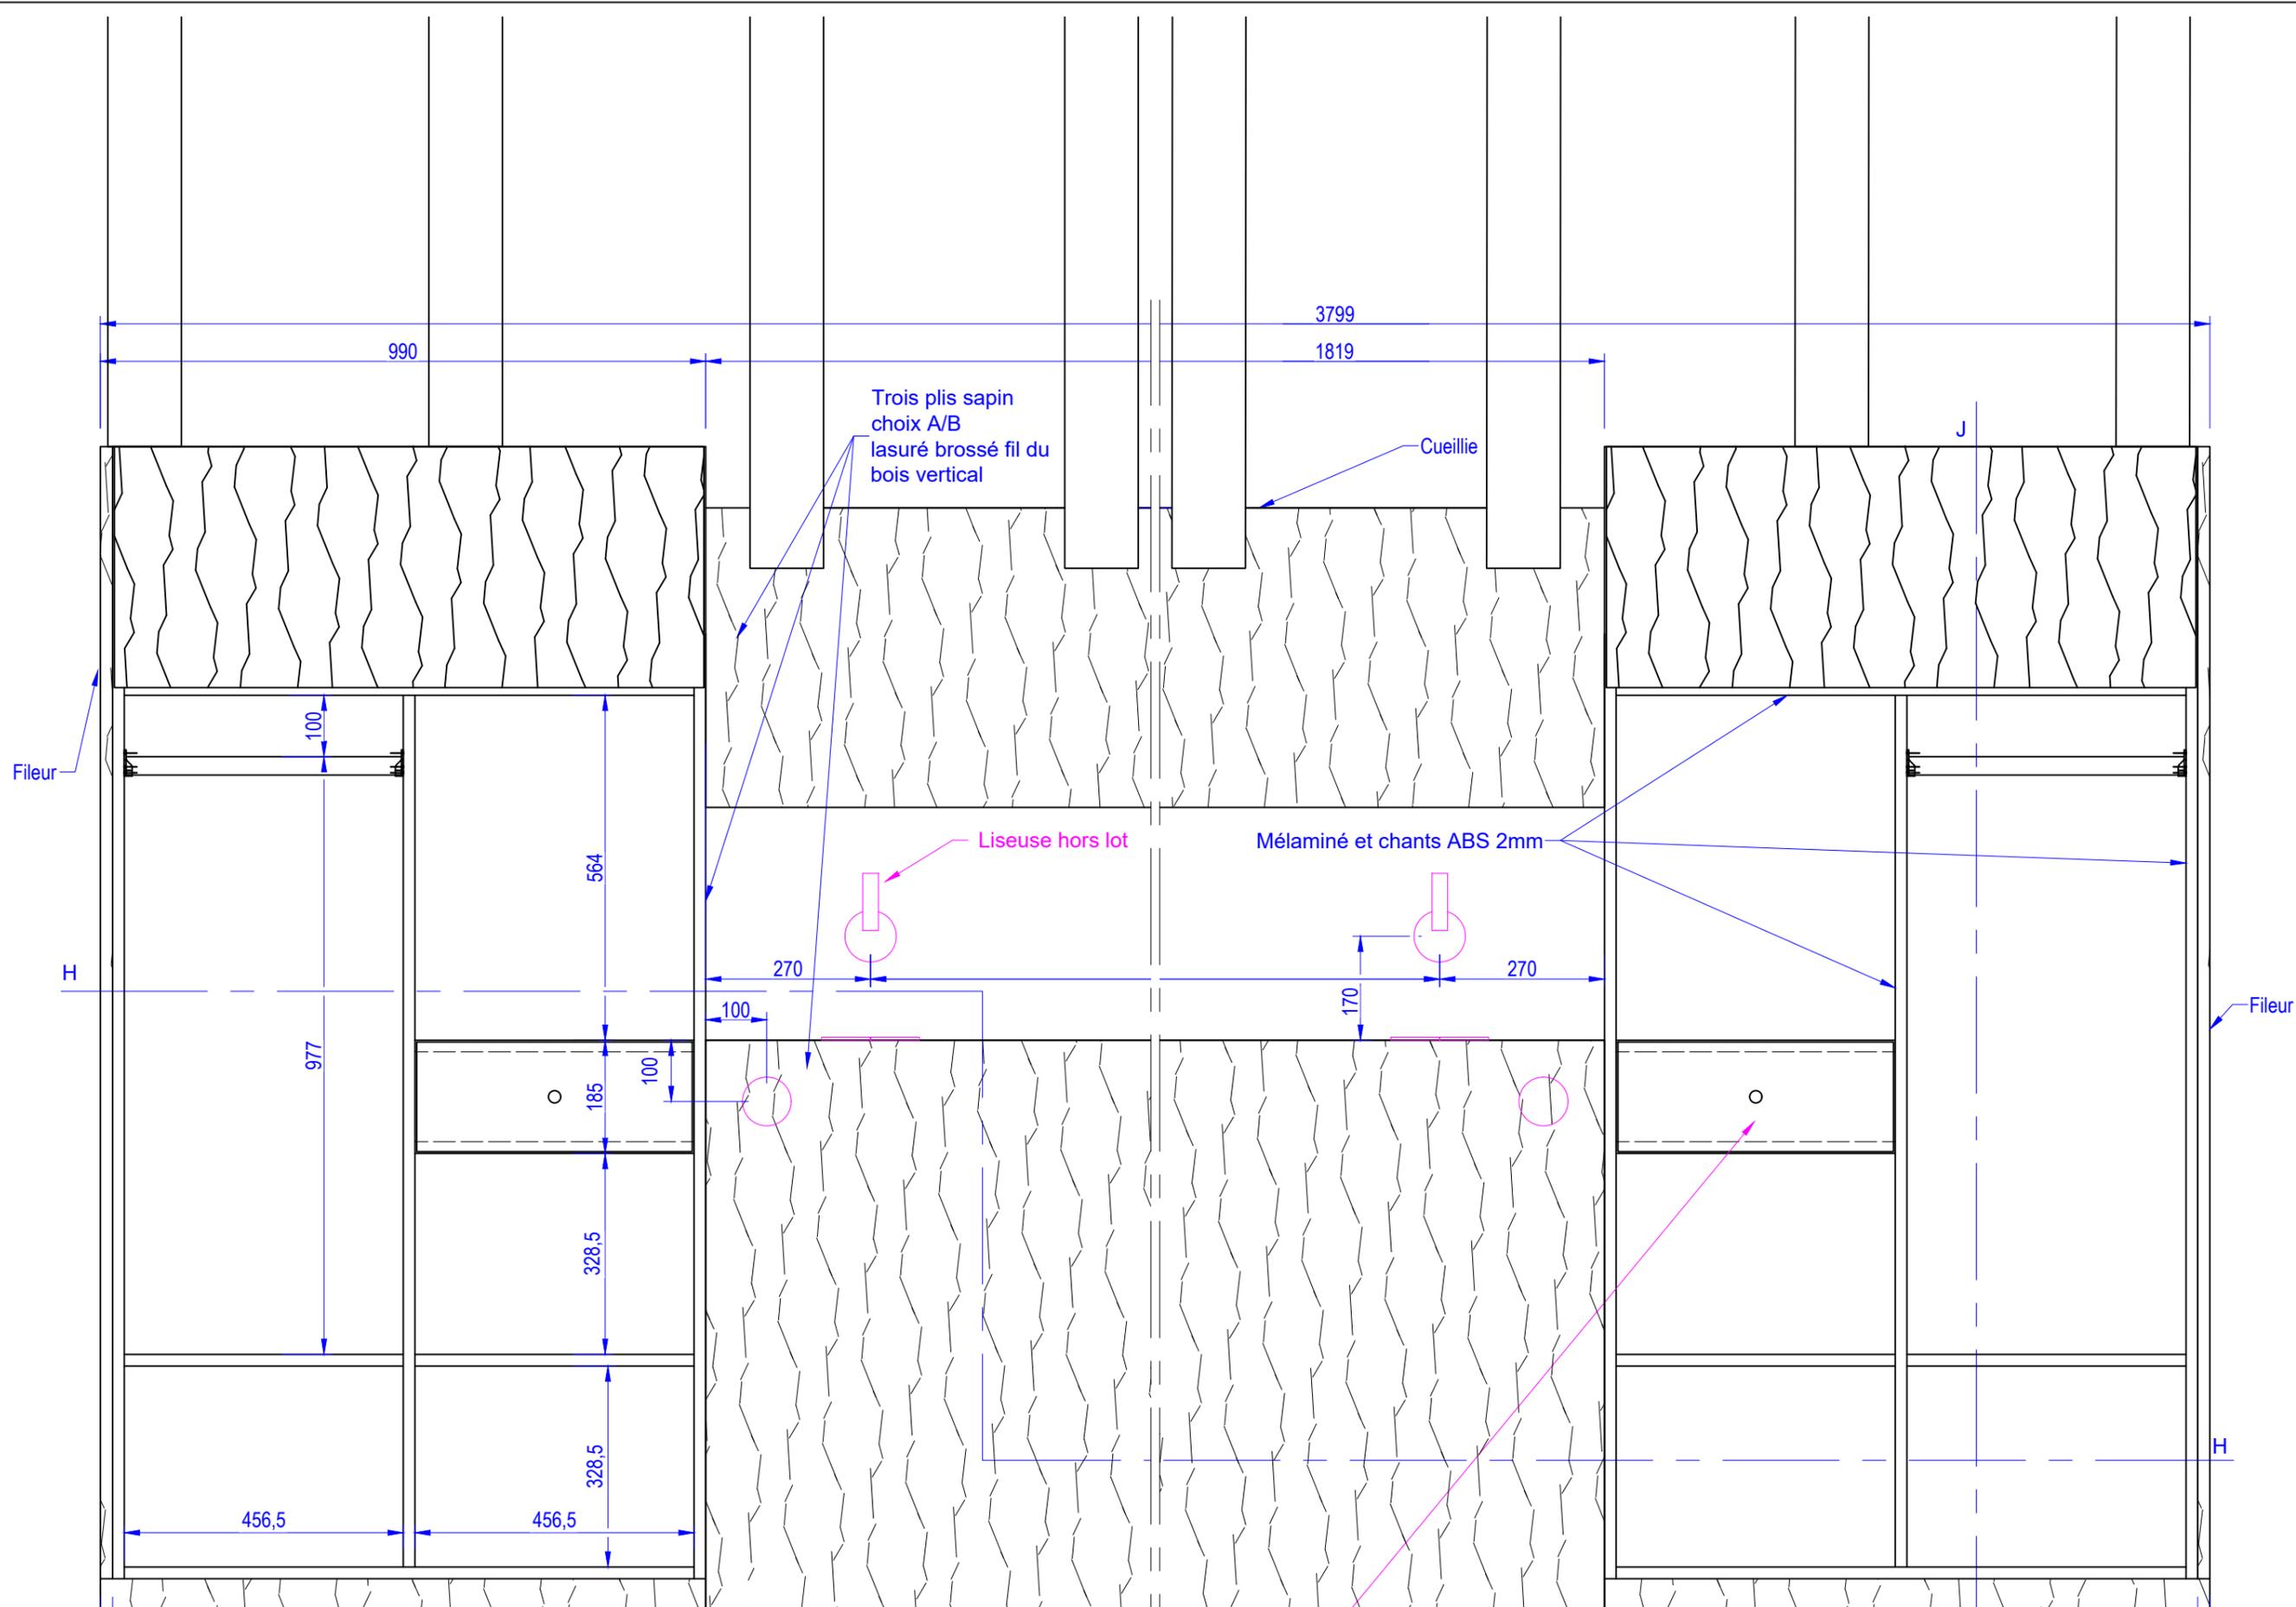

990

3799

1819

Trois plis sapin
choix A/B
lasuré brossé fil du
bois vertical

Cueillie

Fileur

100

564

Liseuse hors lot

Mélangé et chants ABS 2mm

270

270

Fileur

H

977

185

100

328,5

328,5

456,5

456,5

170

O

H

J

20

Finition lasurée :
Saturail terre d'ombre une couche dito portes de communication intérieure, lambris,
tablettes, moulures, couvre-joints et porte de placard.

Tiroirs
non prévu
au CCTP

Finitions mélaminée, stratifiée et chant ABS :
EGGER U999 lisse noir satiné

Modification :



5.1.1.3 R+2 Ch 1 Logt A21 Portes ouvertes

LOT N° 09 - MENUISERIES INTERIEURES

MEGEVE - LE 1307

Folio N° : 17

Indice : F

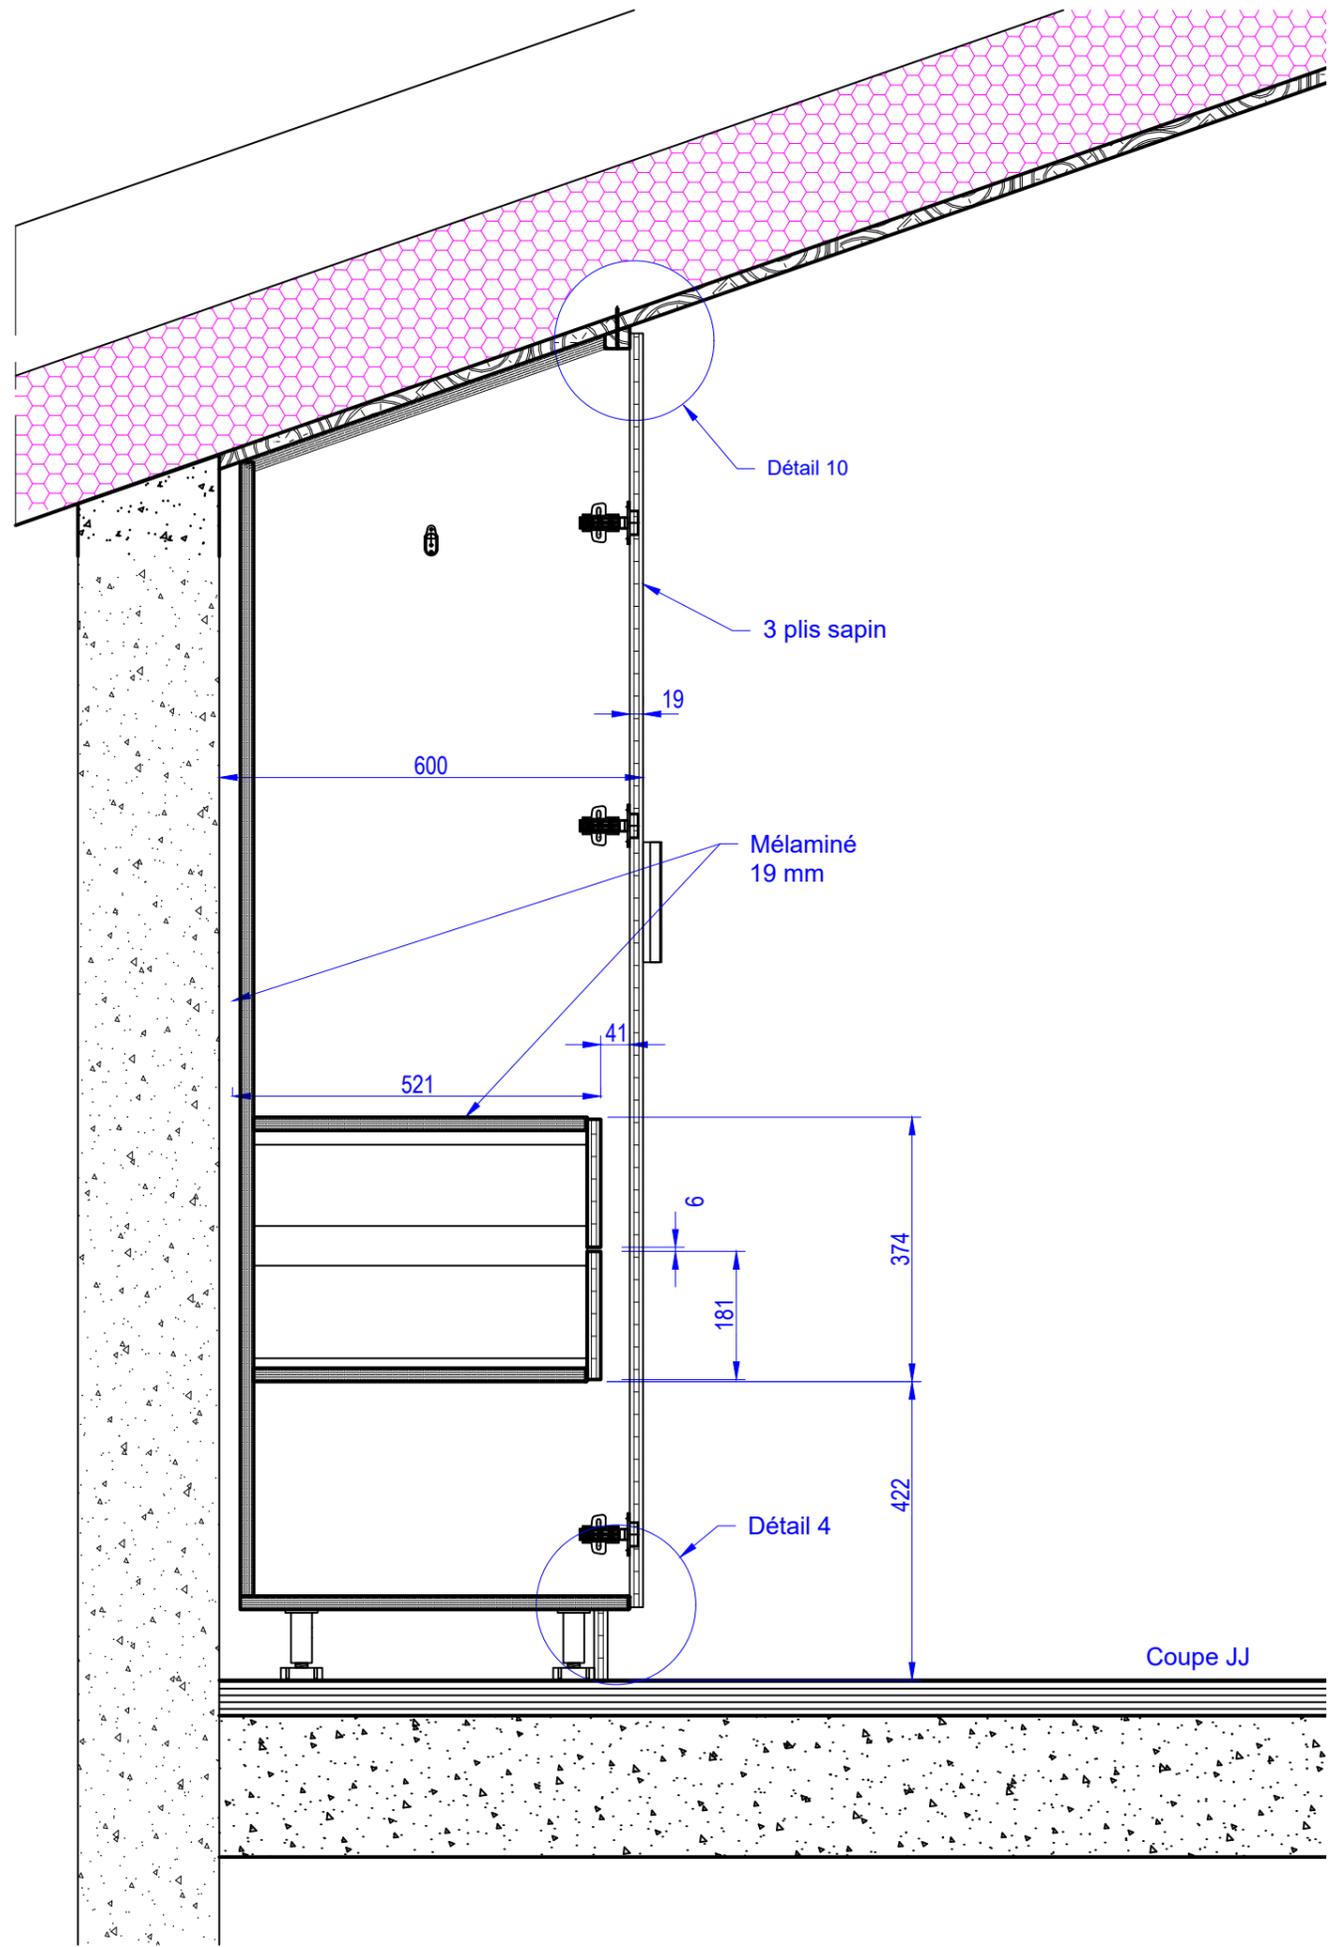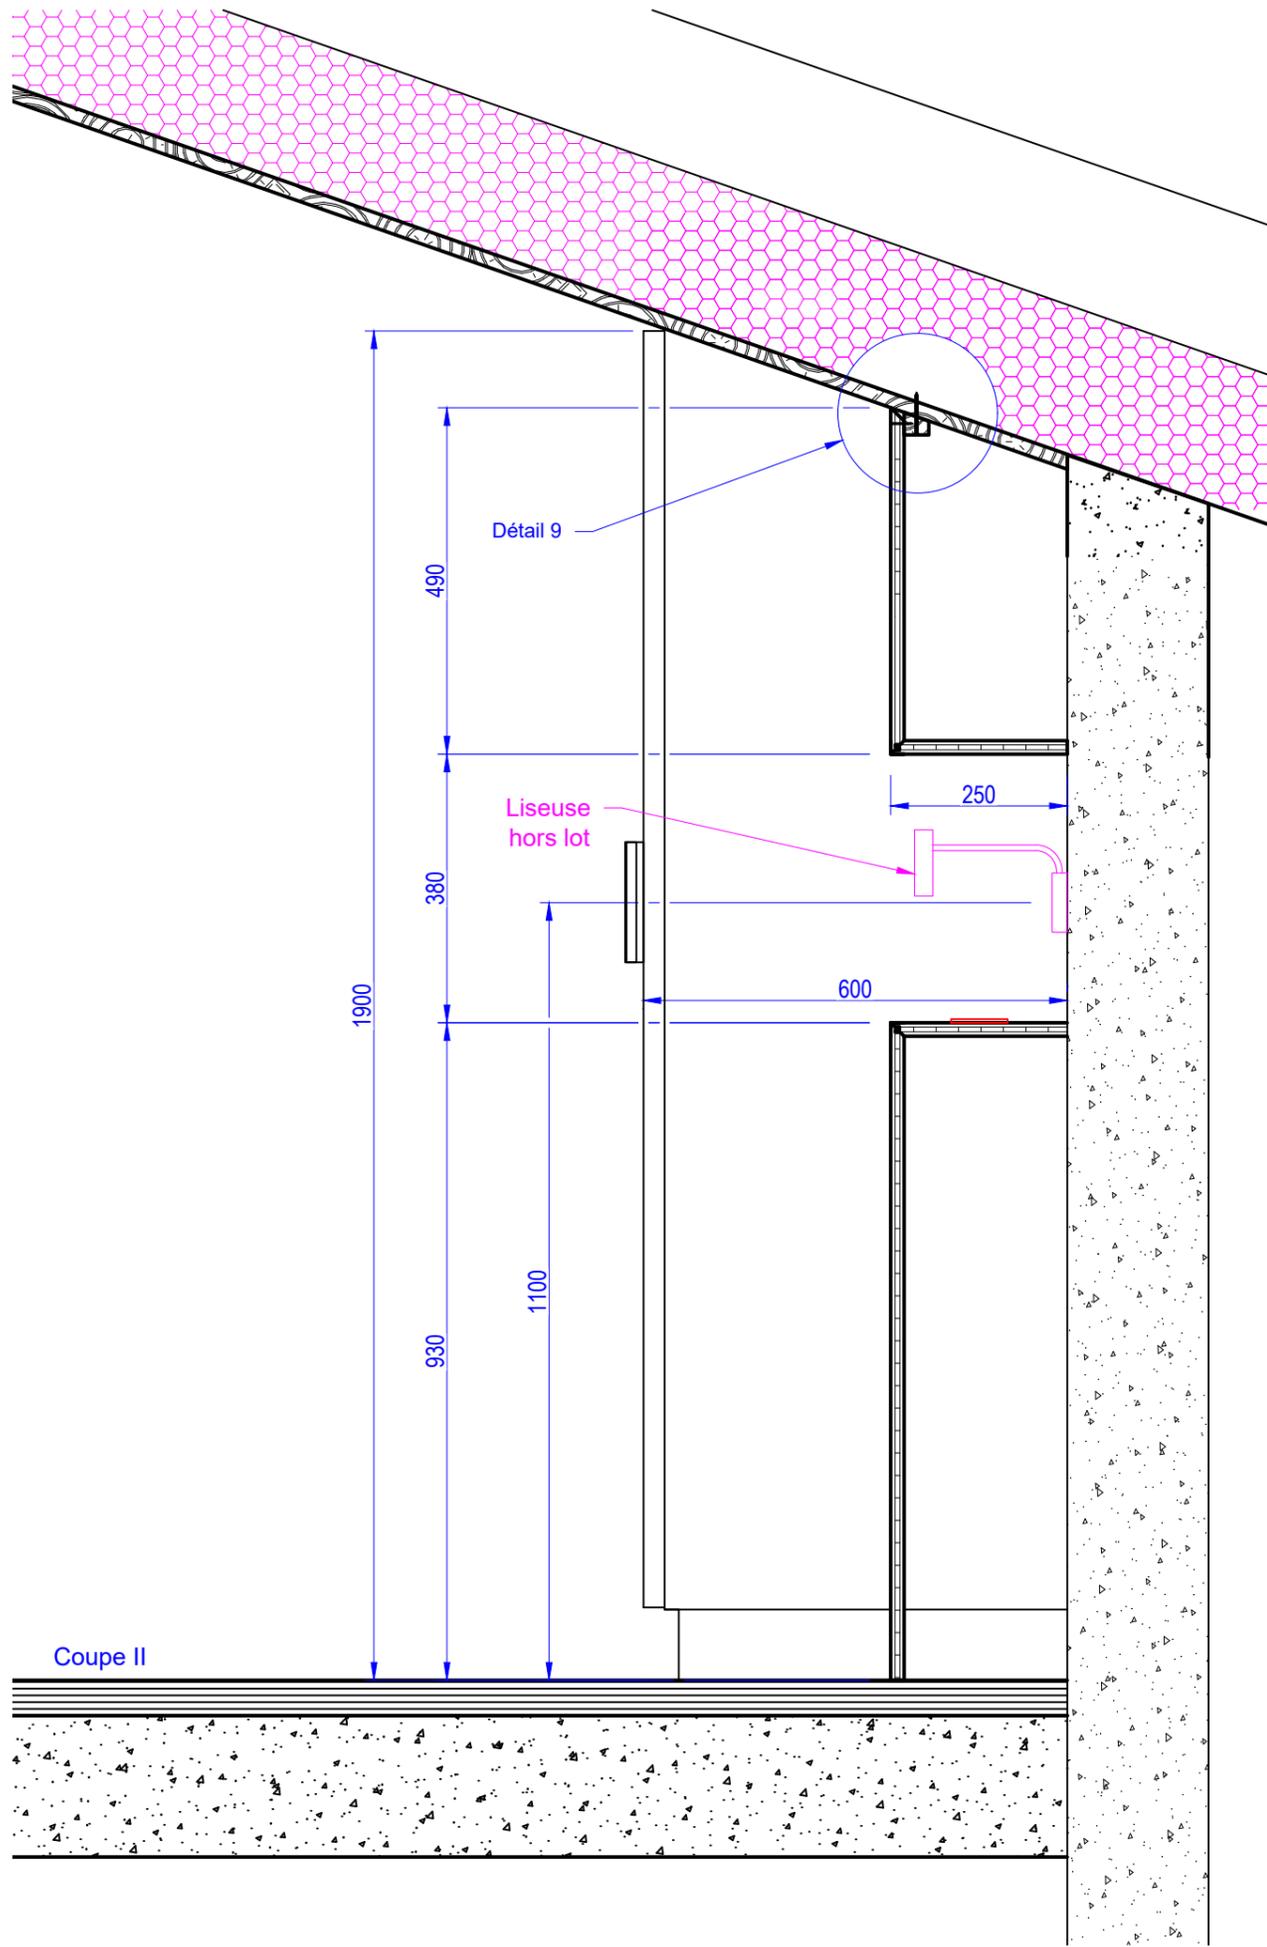

Coupe II et JJ

Modification :


LOT N° 09 - MENUISERIES INTERIEURES

MEGEVE - LE 1307

Folio N° : 18

Indice : F

Coupe HH

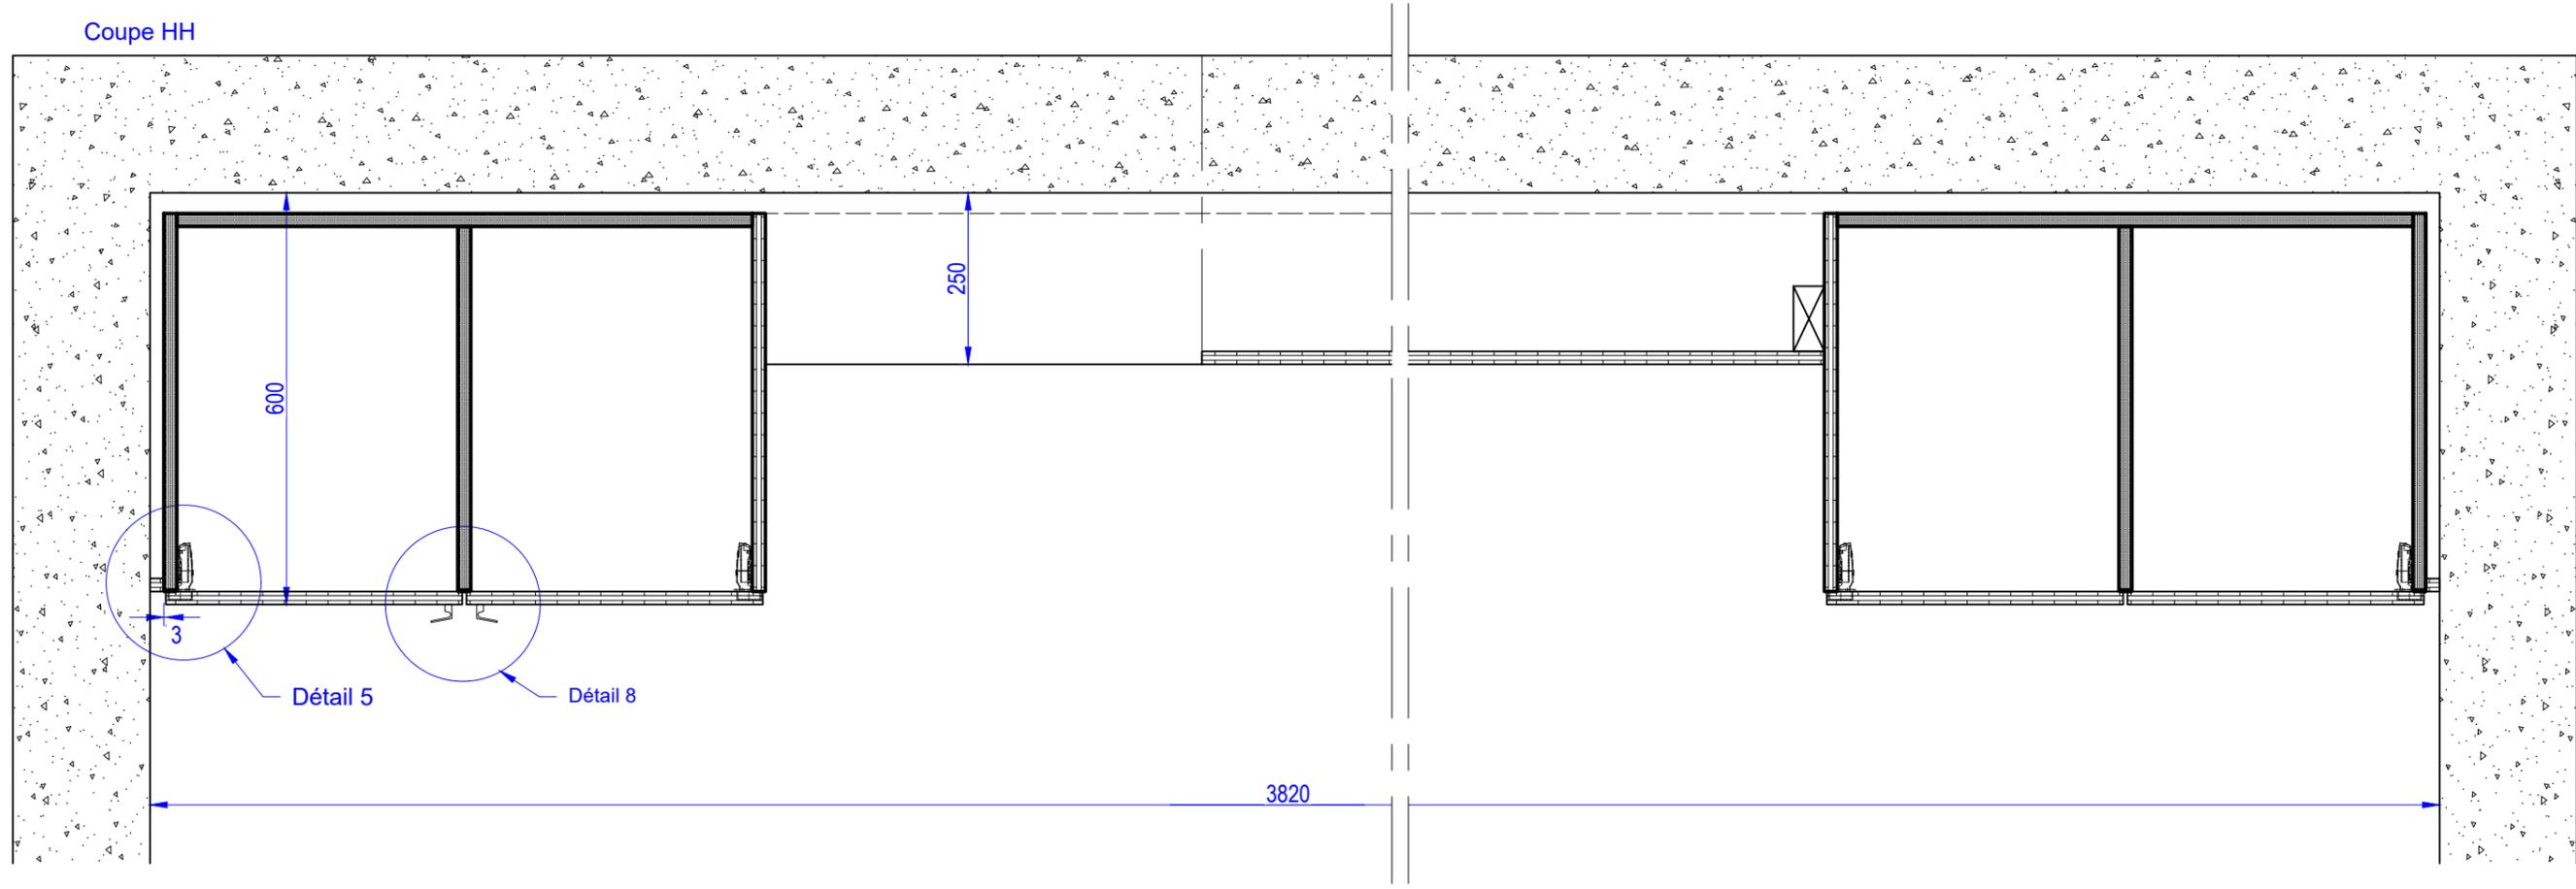

Coupe HH


Modification :

LOT N° 09 - MENUISERIES INTERIEURES


MEGEVE - LE 1307

Folio N° : 19

Indice : F




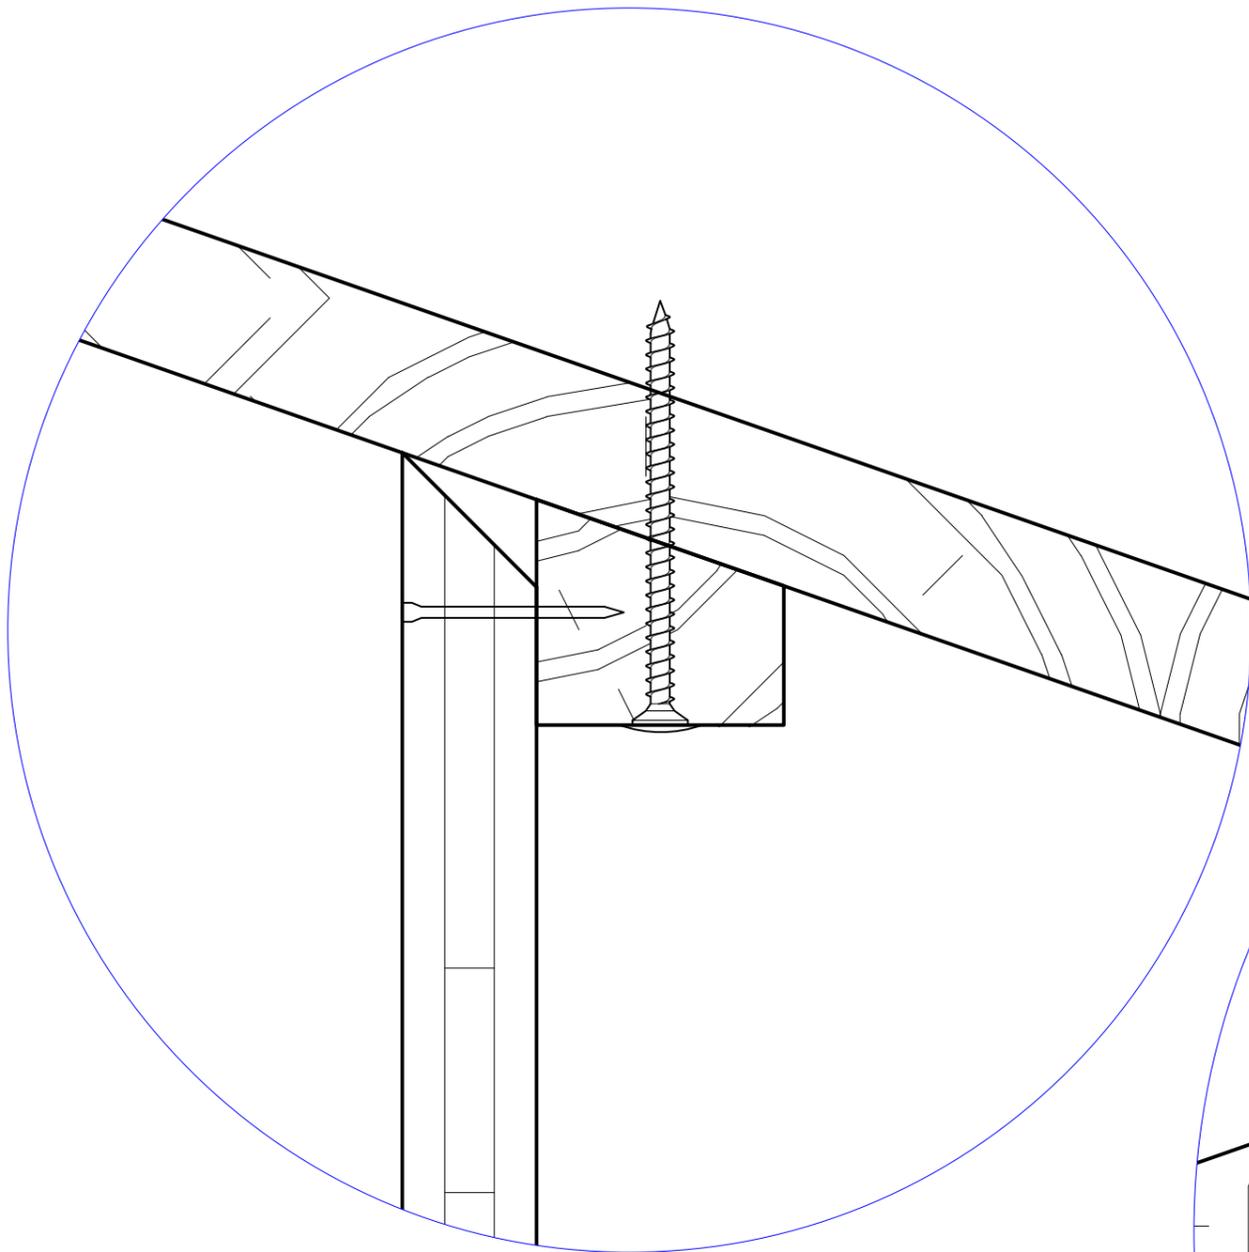


Détail 9

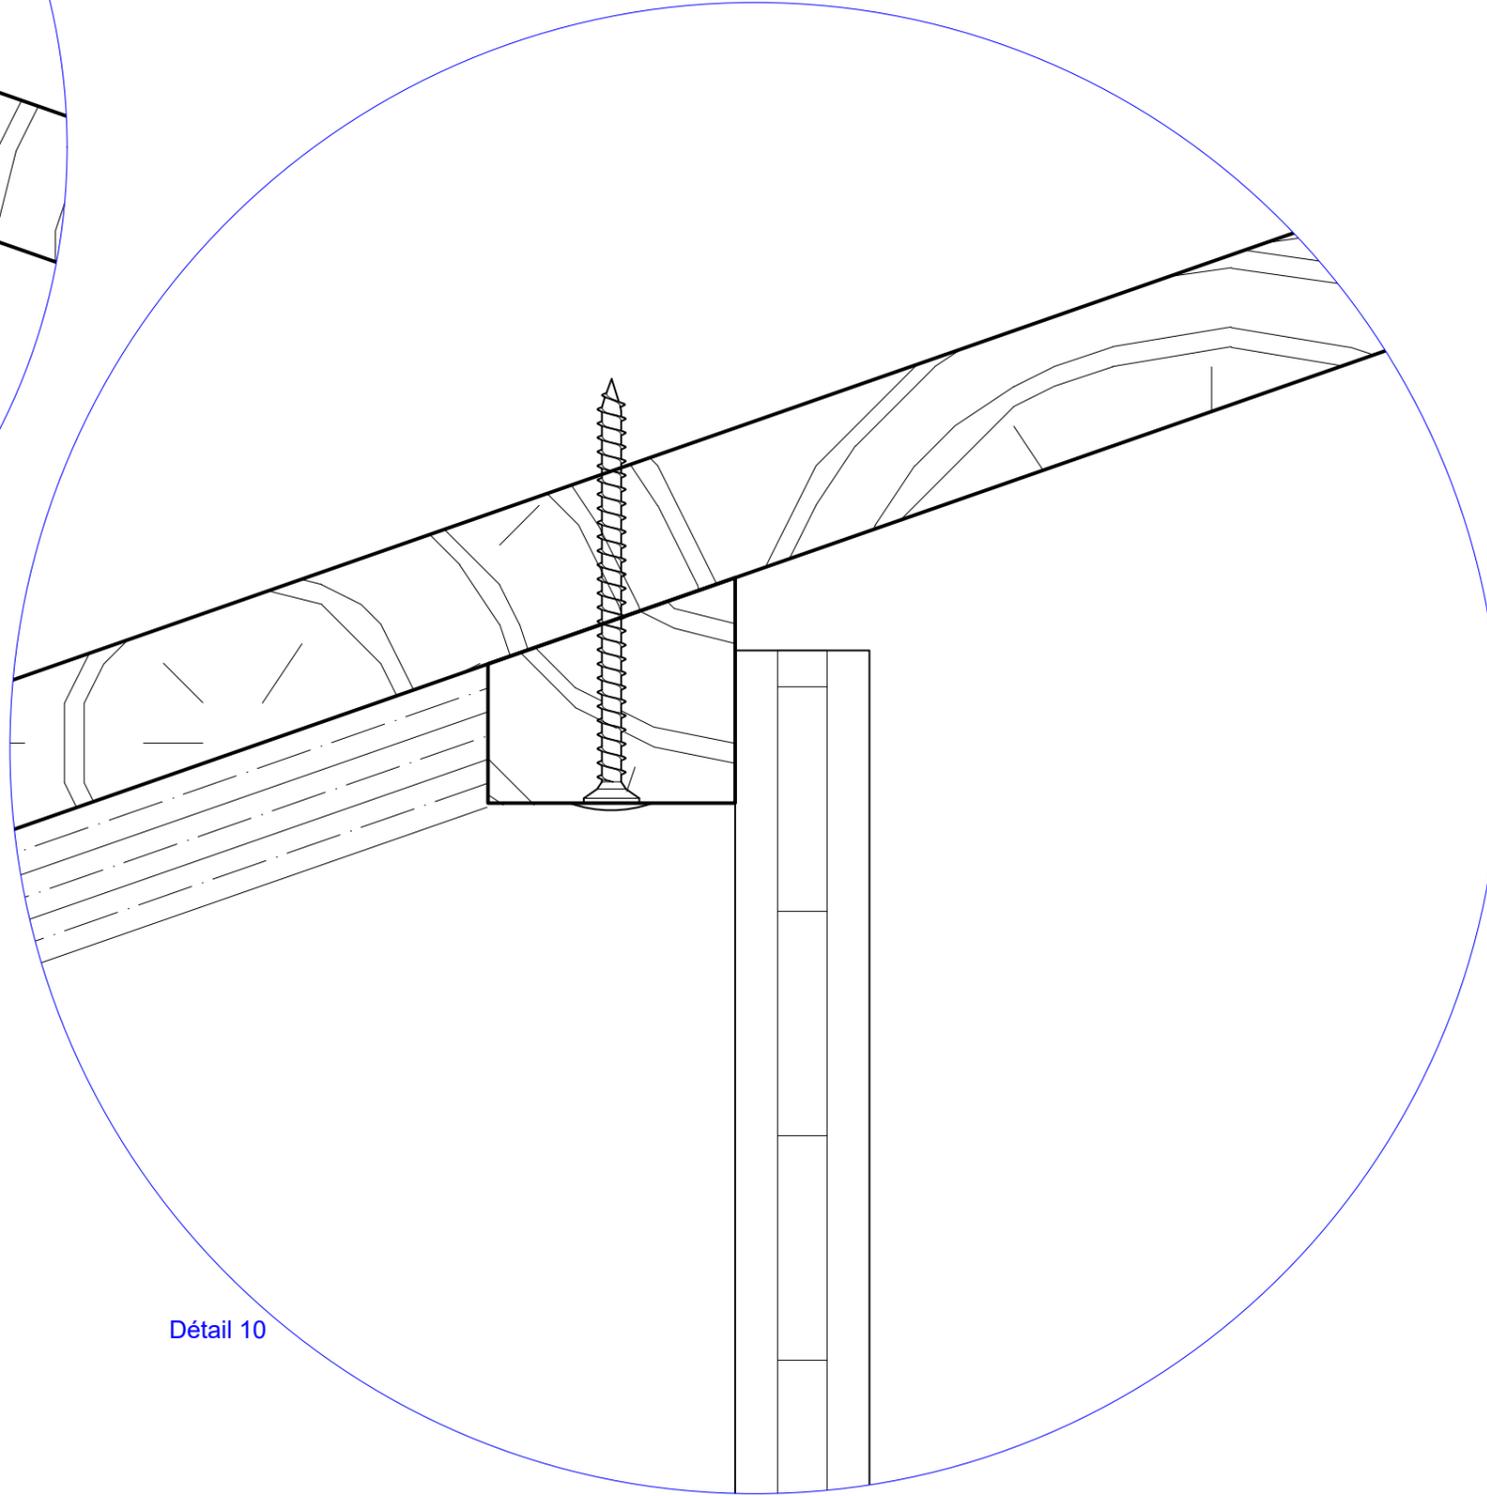

Détail 10

Finition lasurée :
Saturail terre d'ombre
une couche dito portes
de communication
intérieures, lambris,
tablettes, moulures,
couvre-joints et porte de
placard.

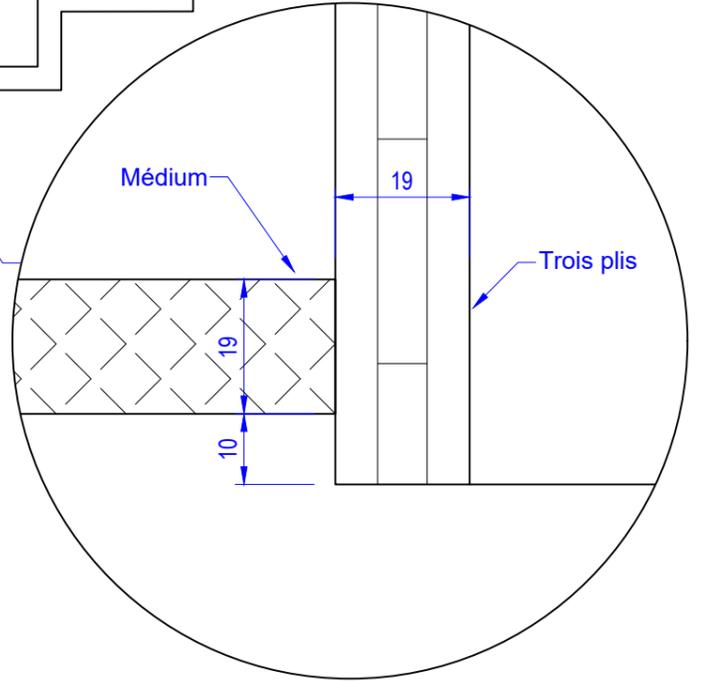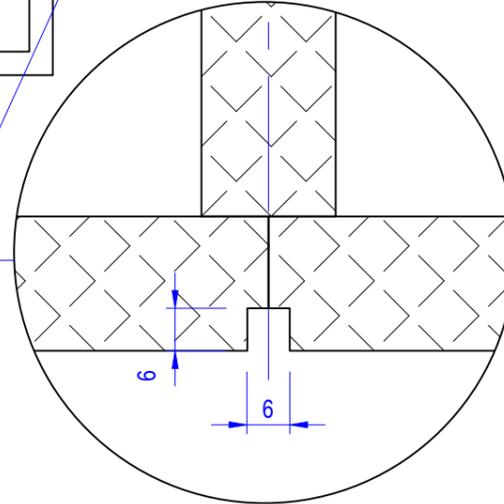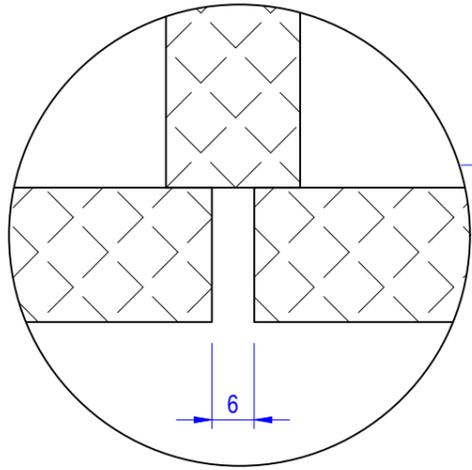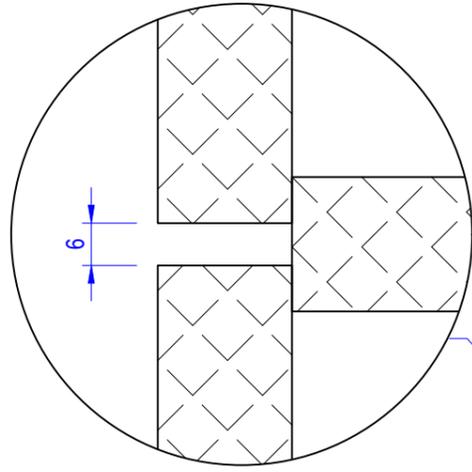

Médium à laquer
par autrui

Lambris sur panne
pour ouverture des
portes, hors lot


Arrêt plaque de
plâtre alu en "T"
25 x 25 à
peindre par
autrui
Détail 13

Trois plis sapin
sans rainure, choix
A/B lasuré brossé
toutes faces
visibles

Lambris sapin 18 x
185 brossé lasuré

Trois plis sapin
sans rainure, choix
A/B lasuré brossé
toutes faces
visibles

Tablette amovible
pour accès boîtes
électriques

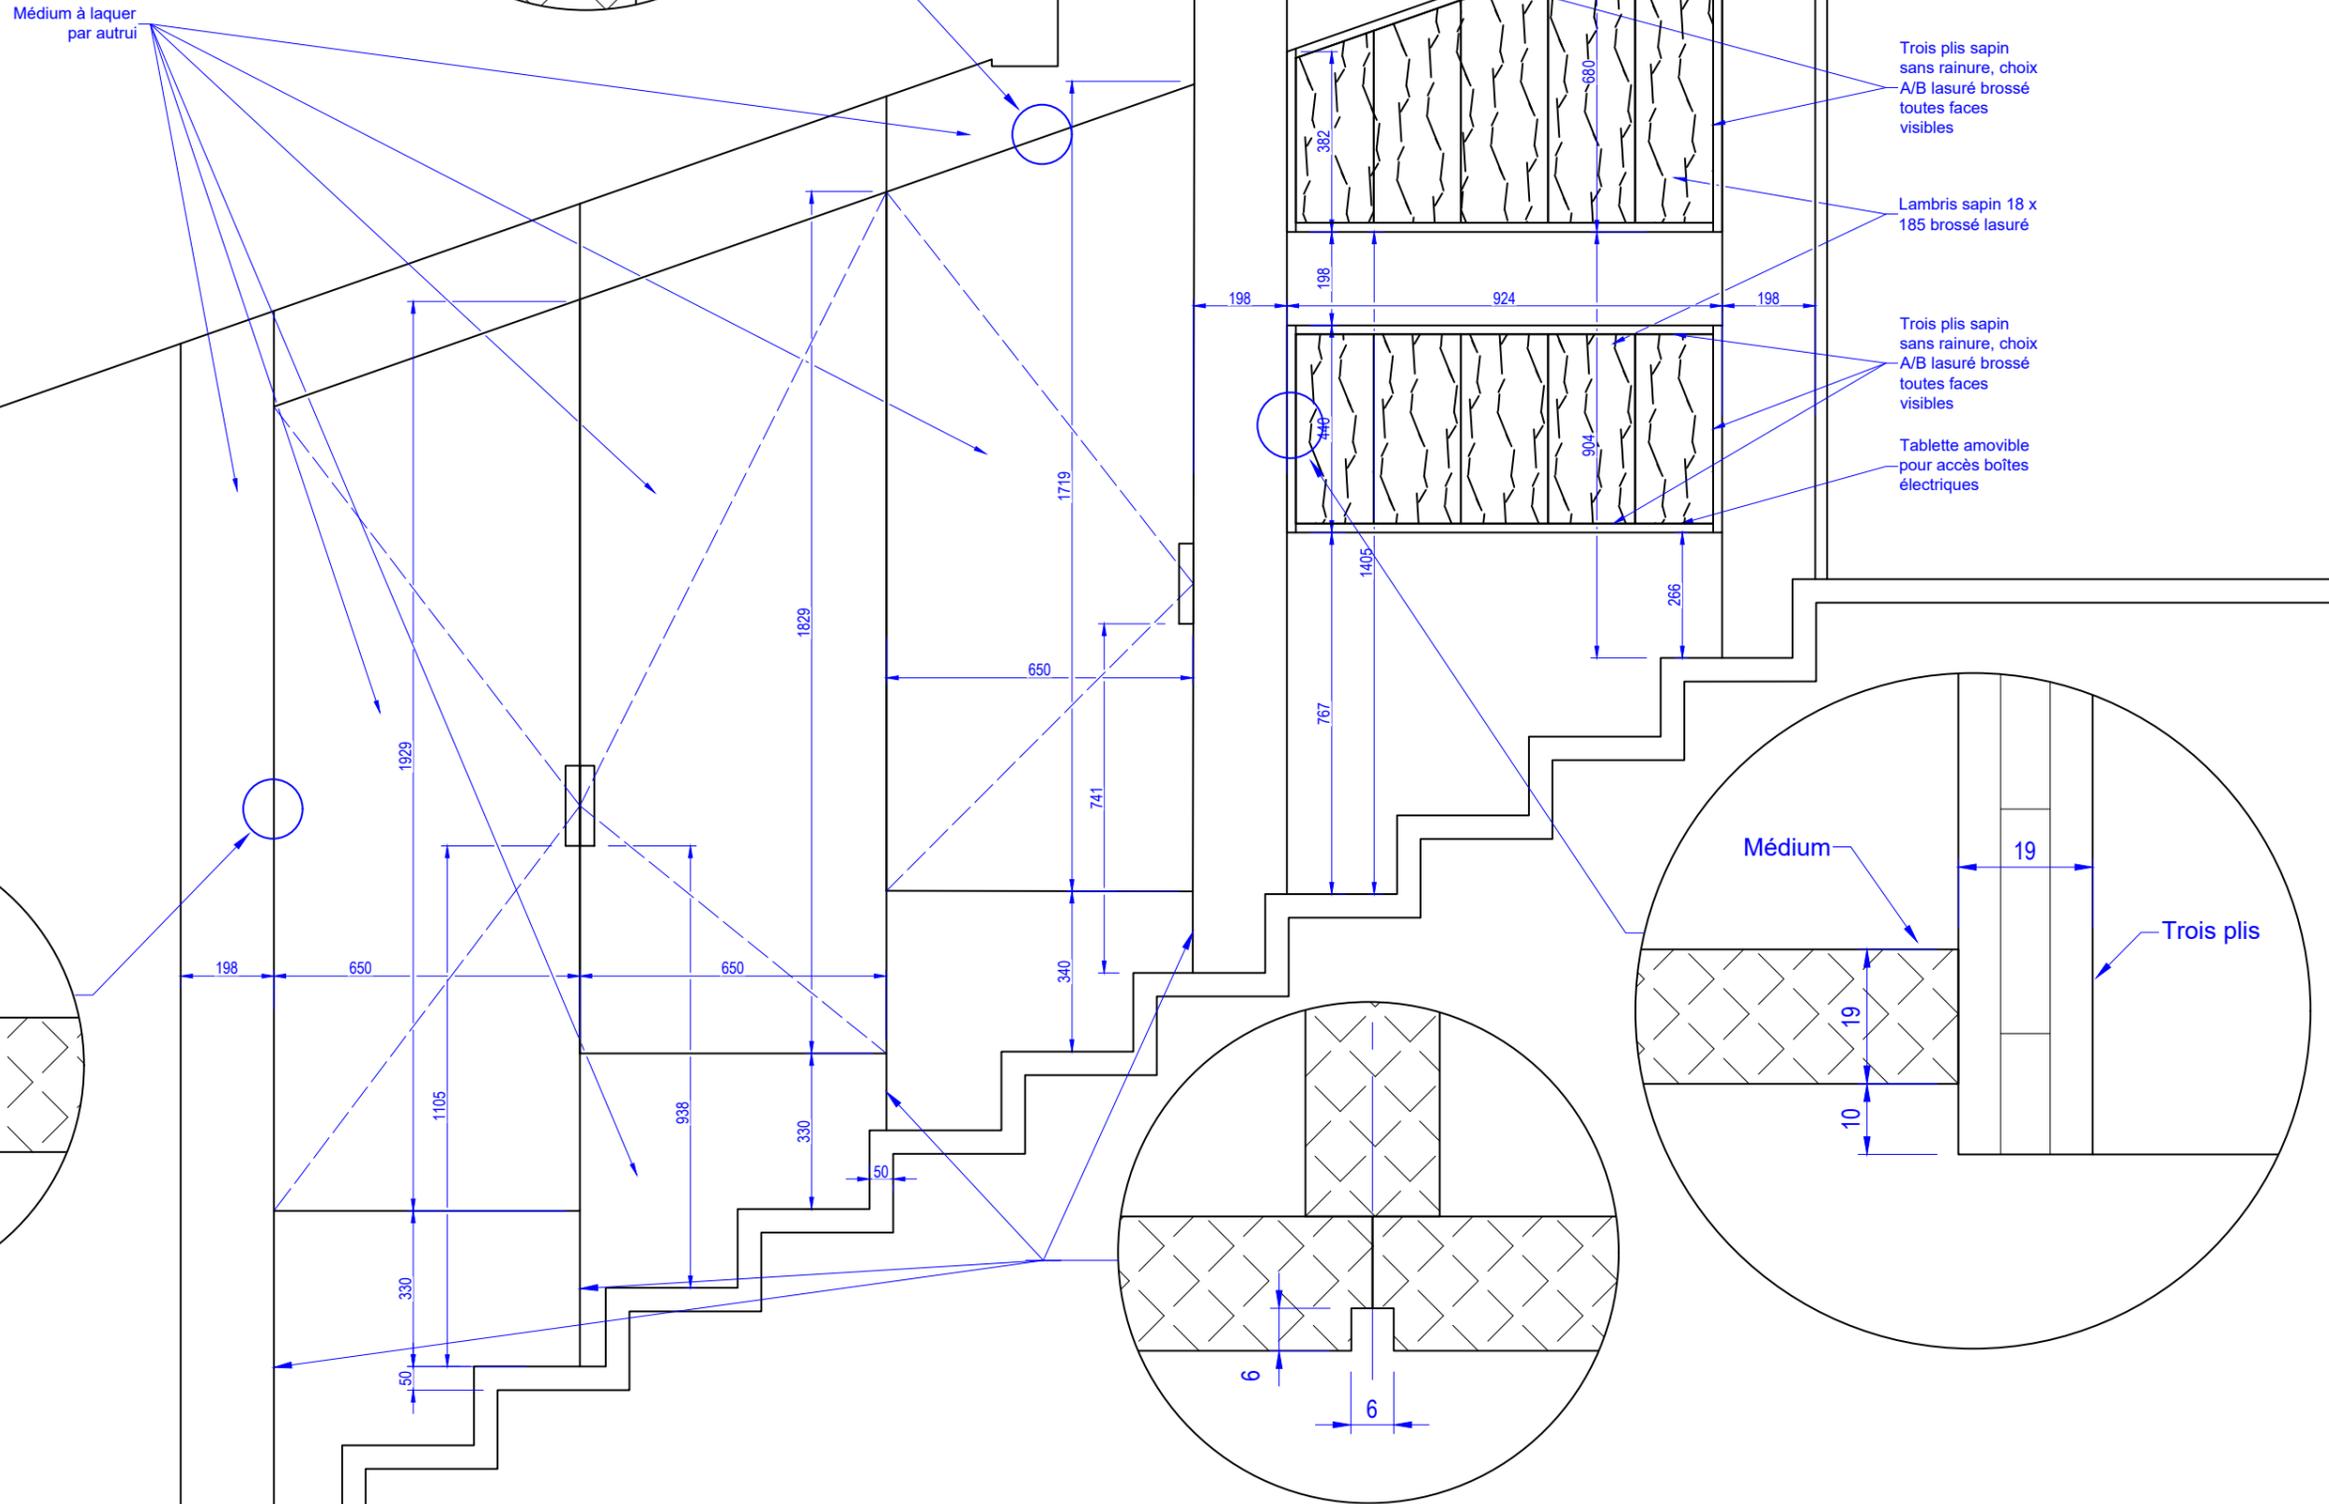

Modification :


5.1.3.1 Elévation montée de l'escalier du logement A21 portes fermées


LOT N° 09 - MENUISERIES INTERIEURES

MEGEVE - LE 1307

Folio N° : 21

Indice : F

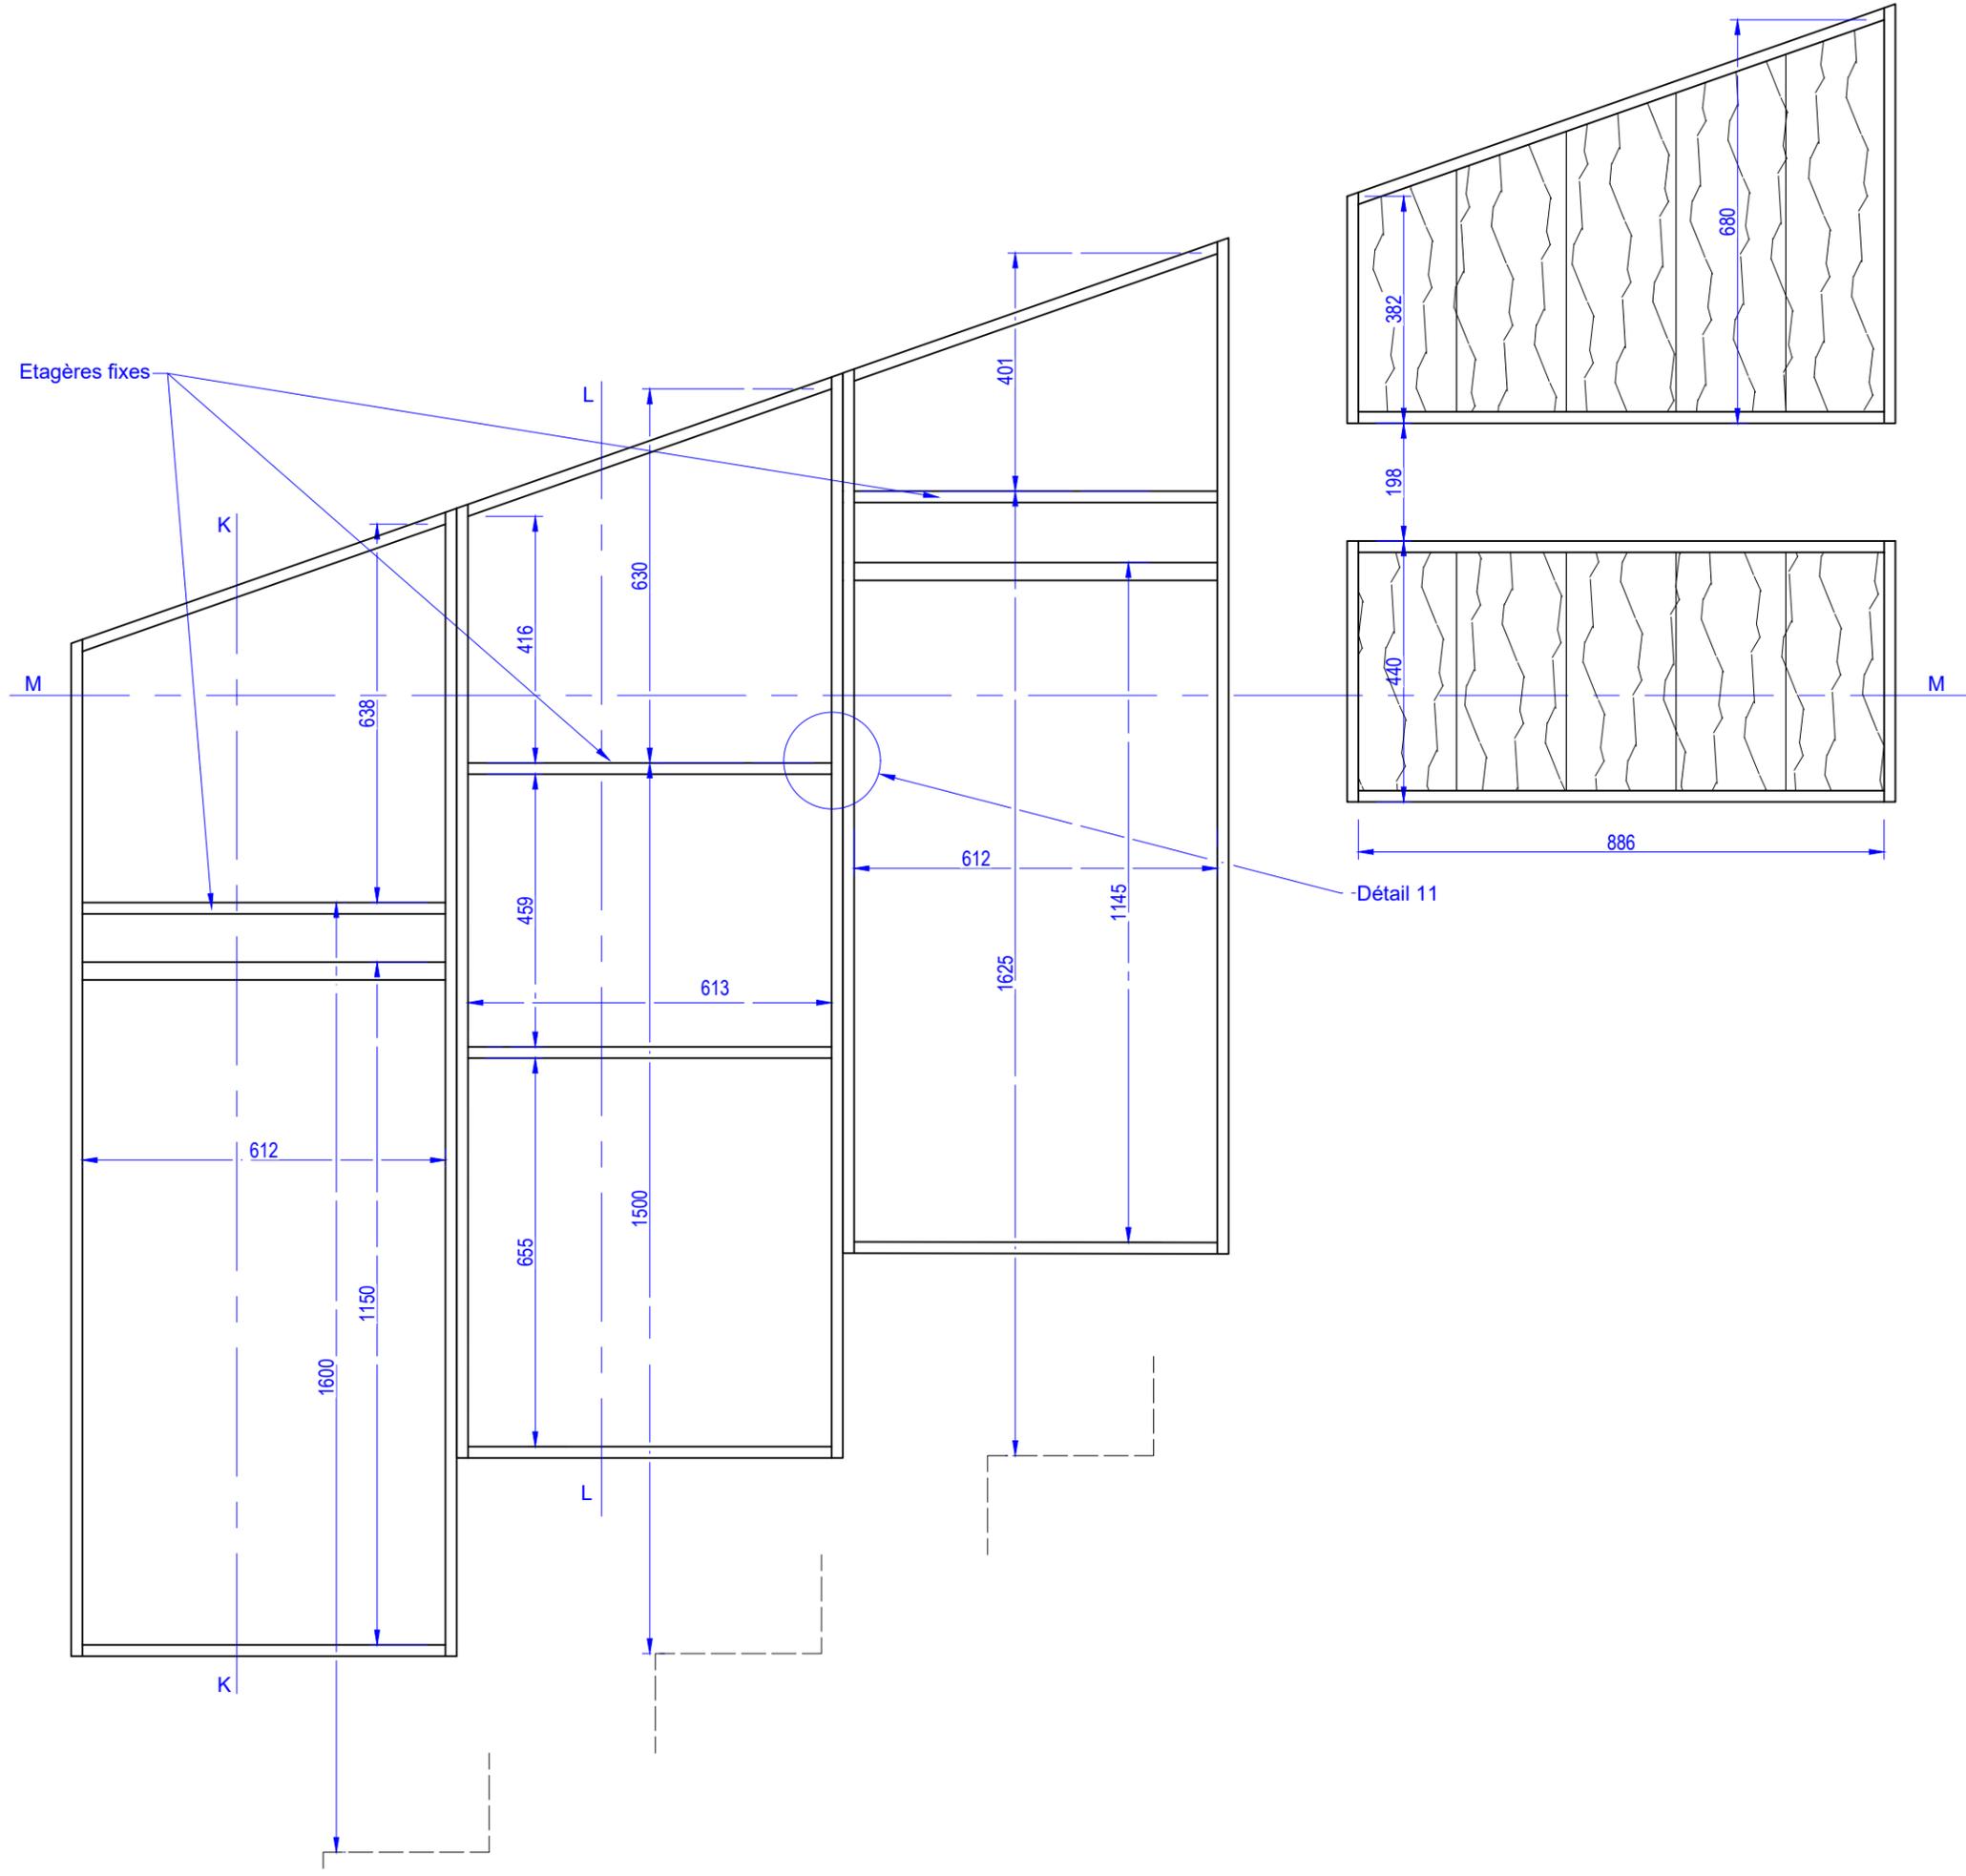

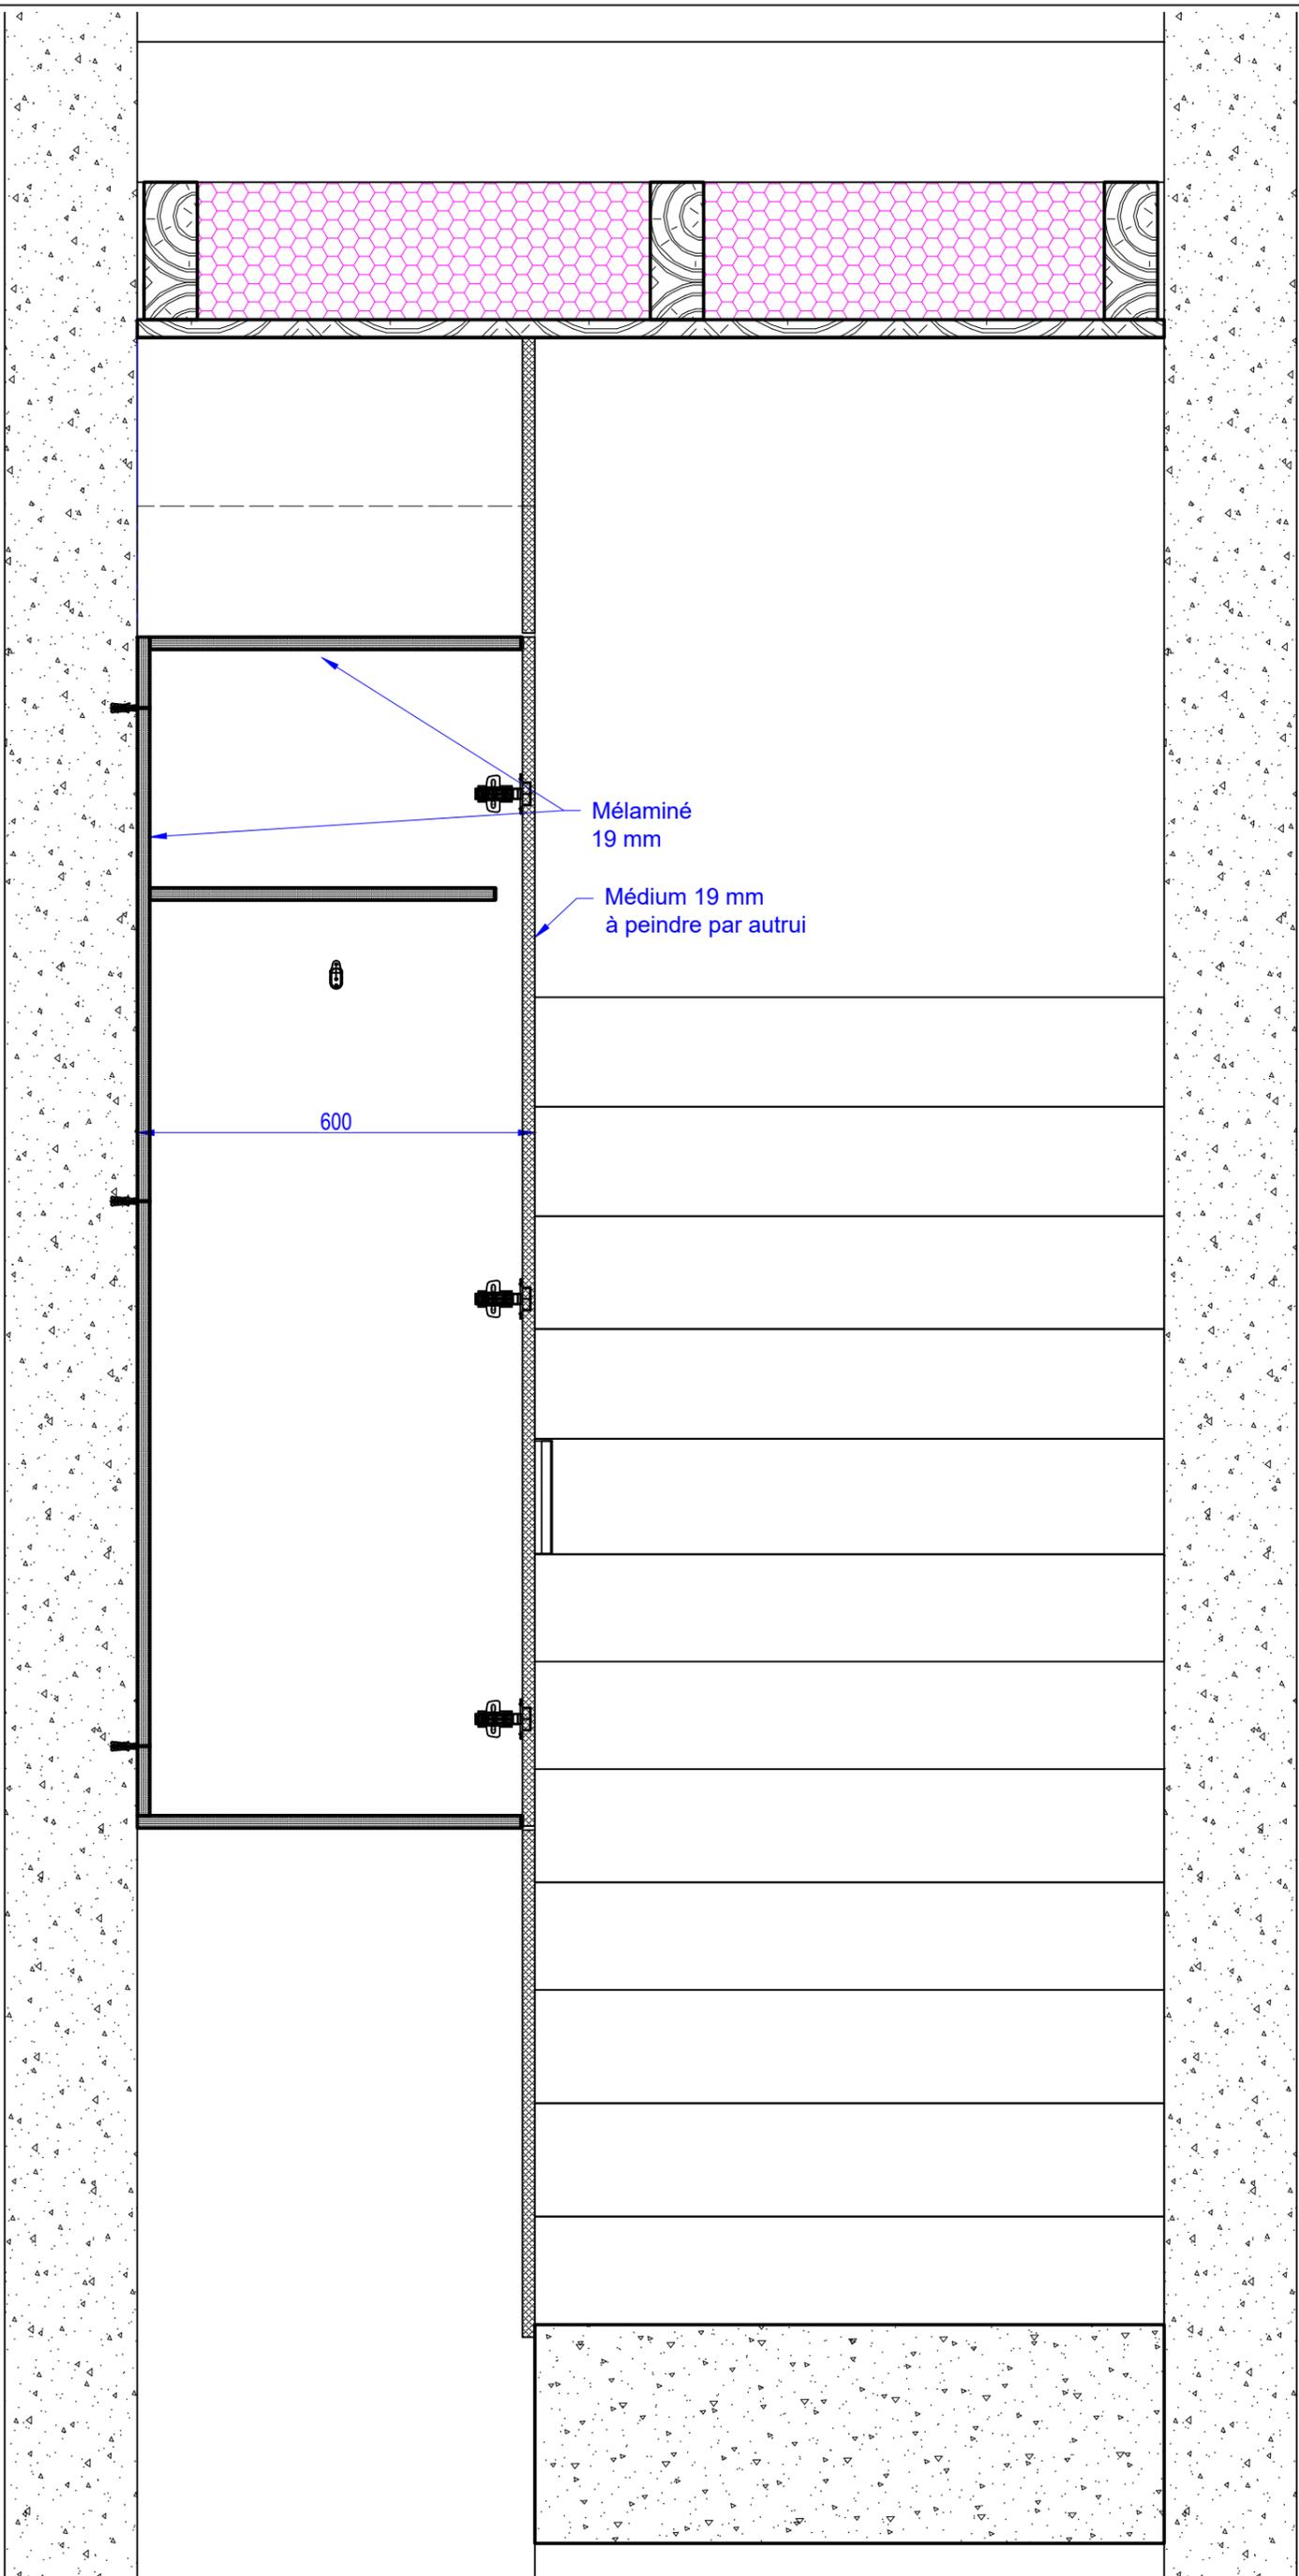

Mélaminé
19 mm

Médium 19 mm
à peindre par autrui

600

Coupe KK


Coupe KK

Modification :

LOT N° 09 - MENUISERIES INTERIEURES

MEGEVE - LE 1307

Folio N° : 23 Indice : F

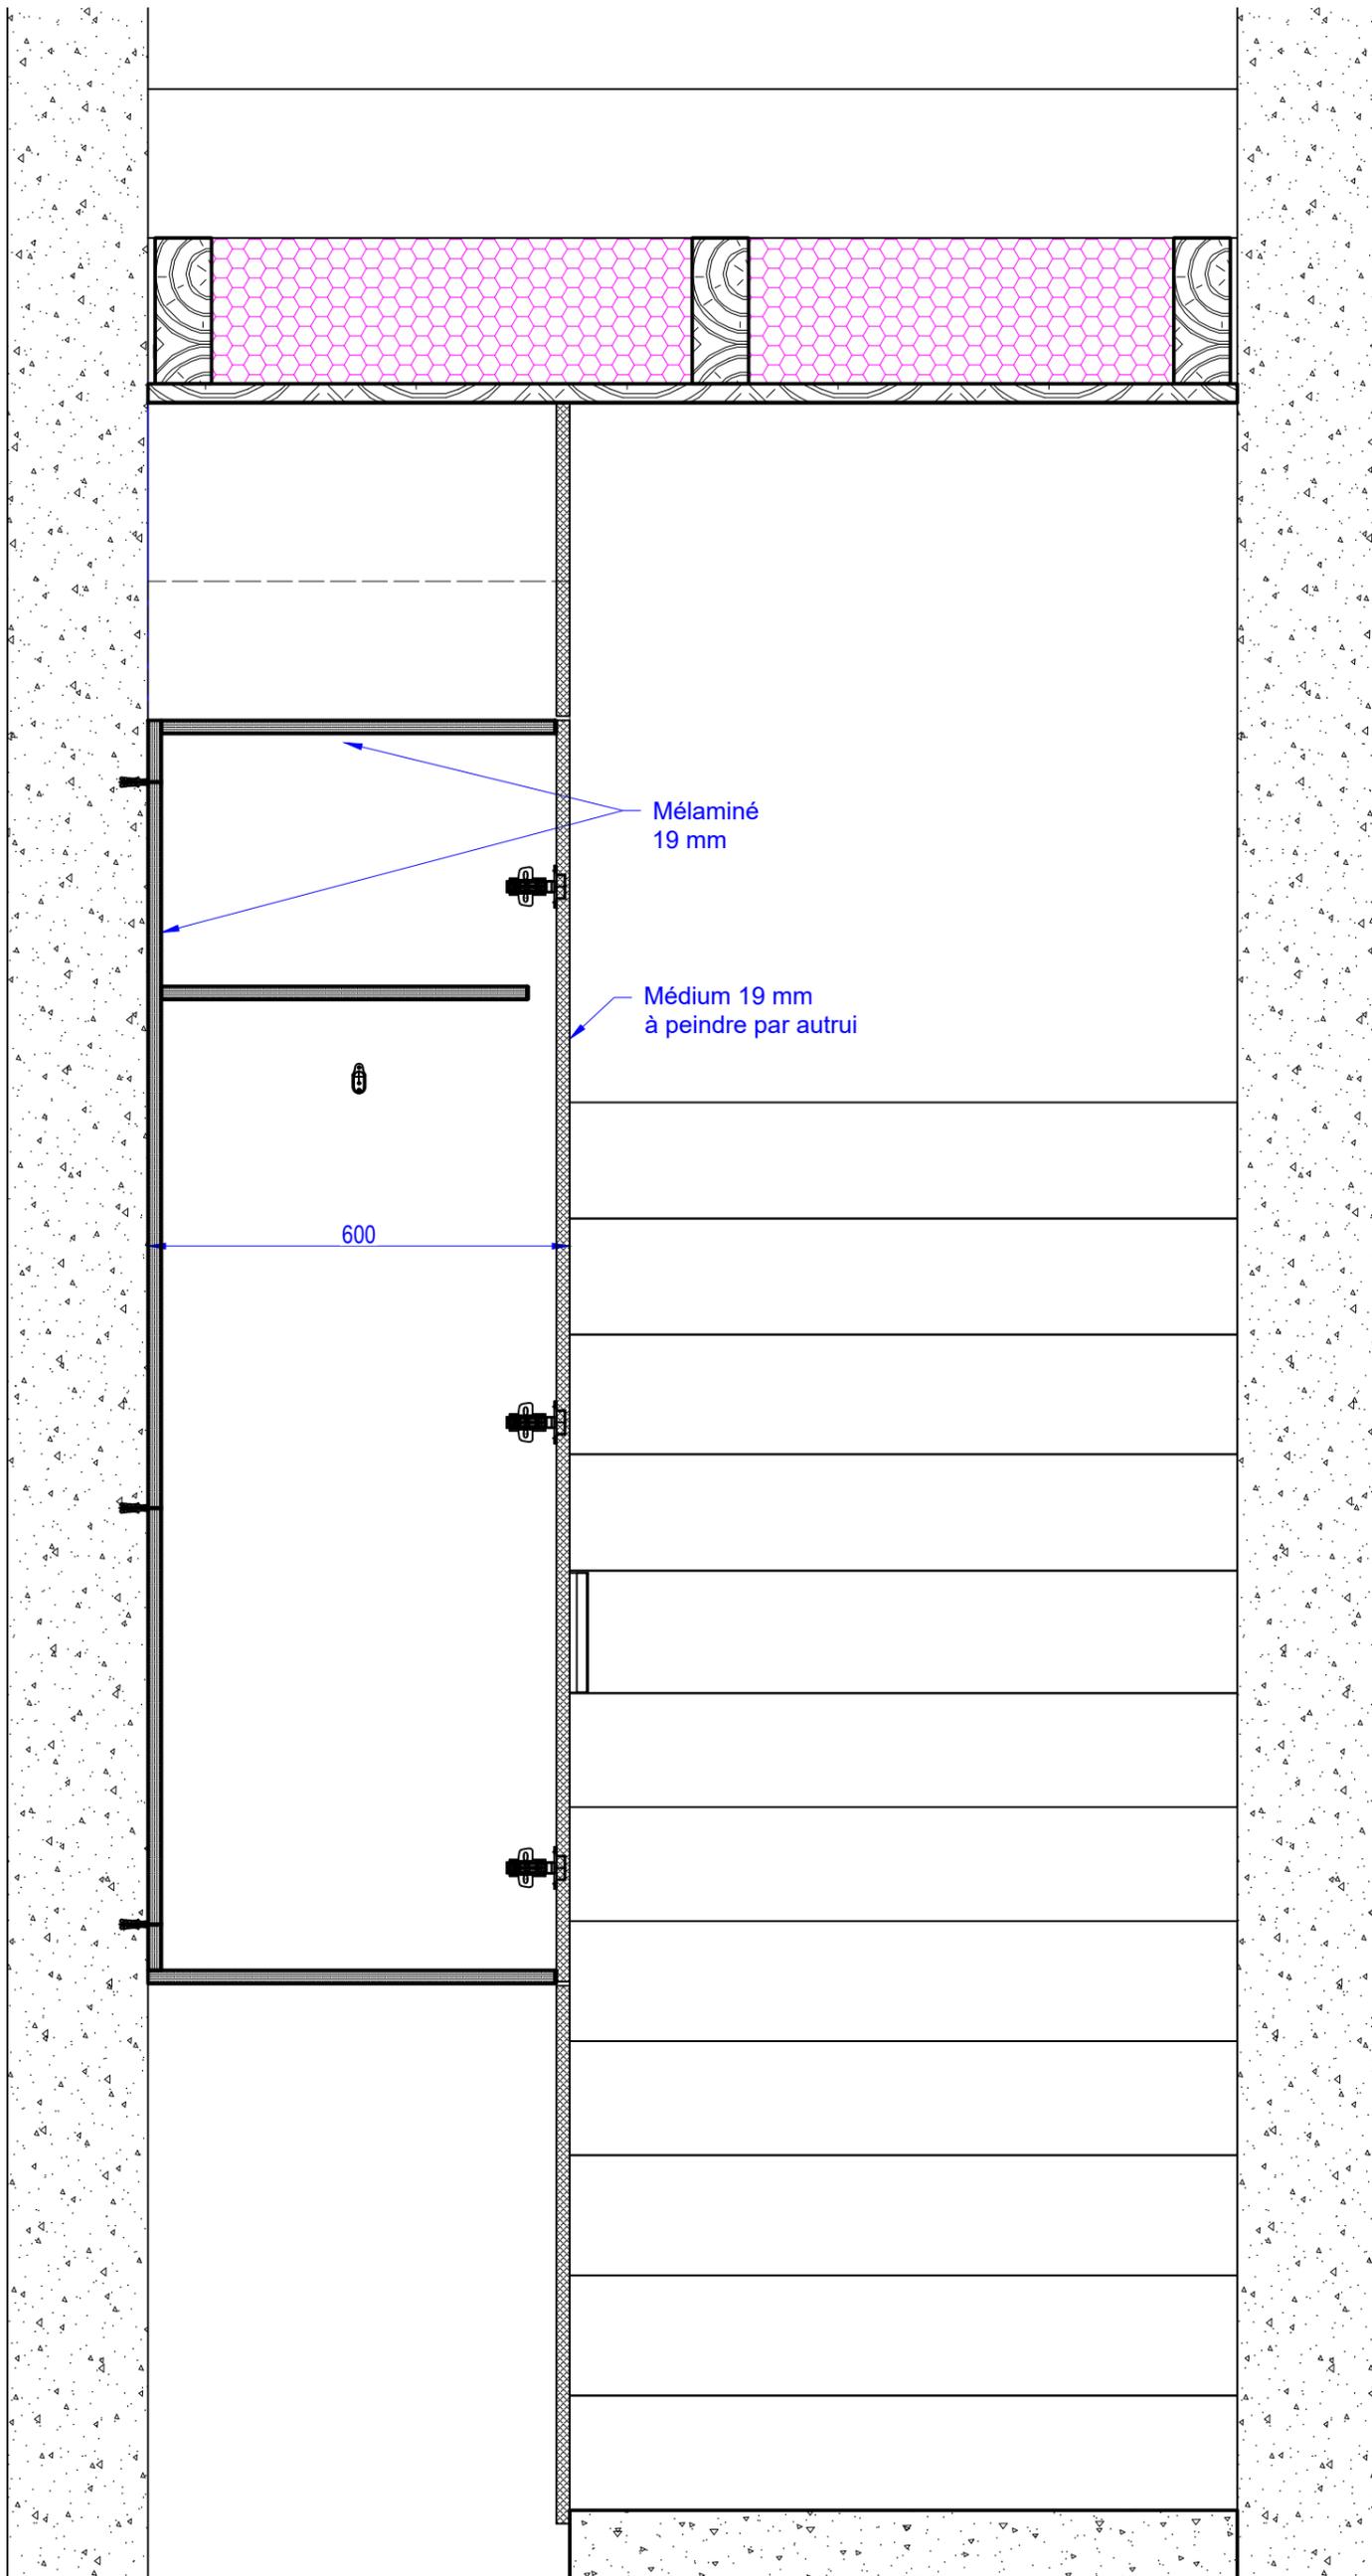


Coupe LL

Modification :

LOT N° 09 - MENUISERIES INTERIEURES

MEGEVE - LE 1307

Folio N° : 24 Indice : F

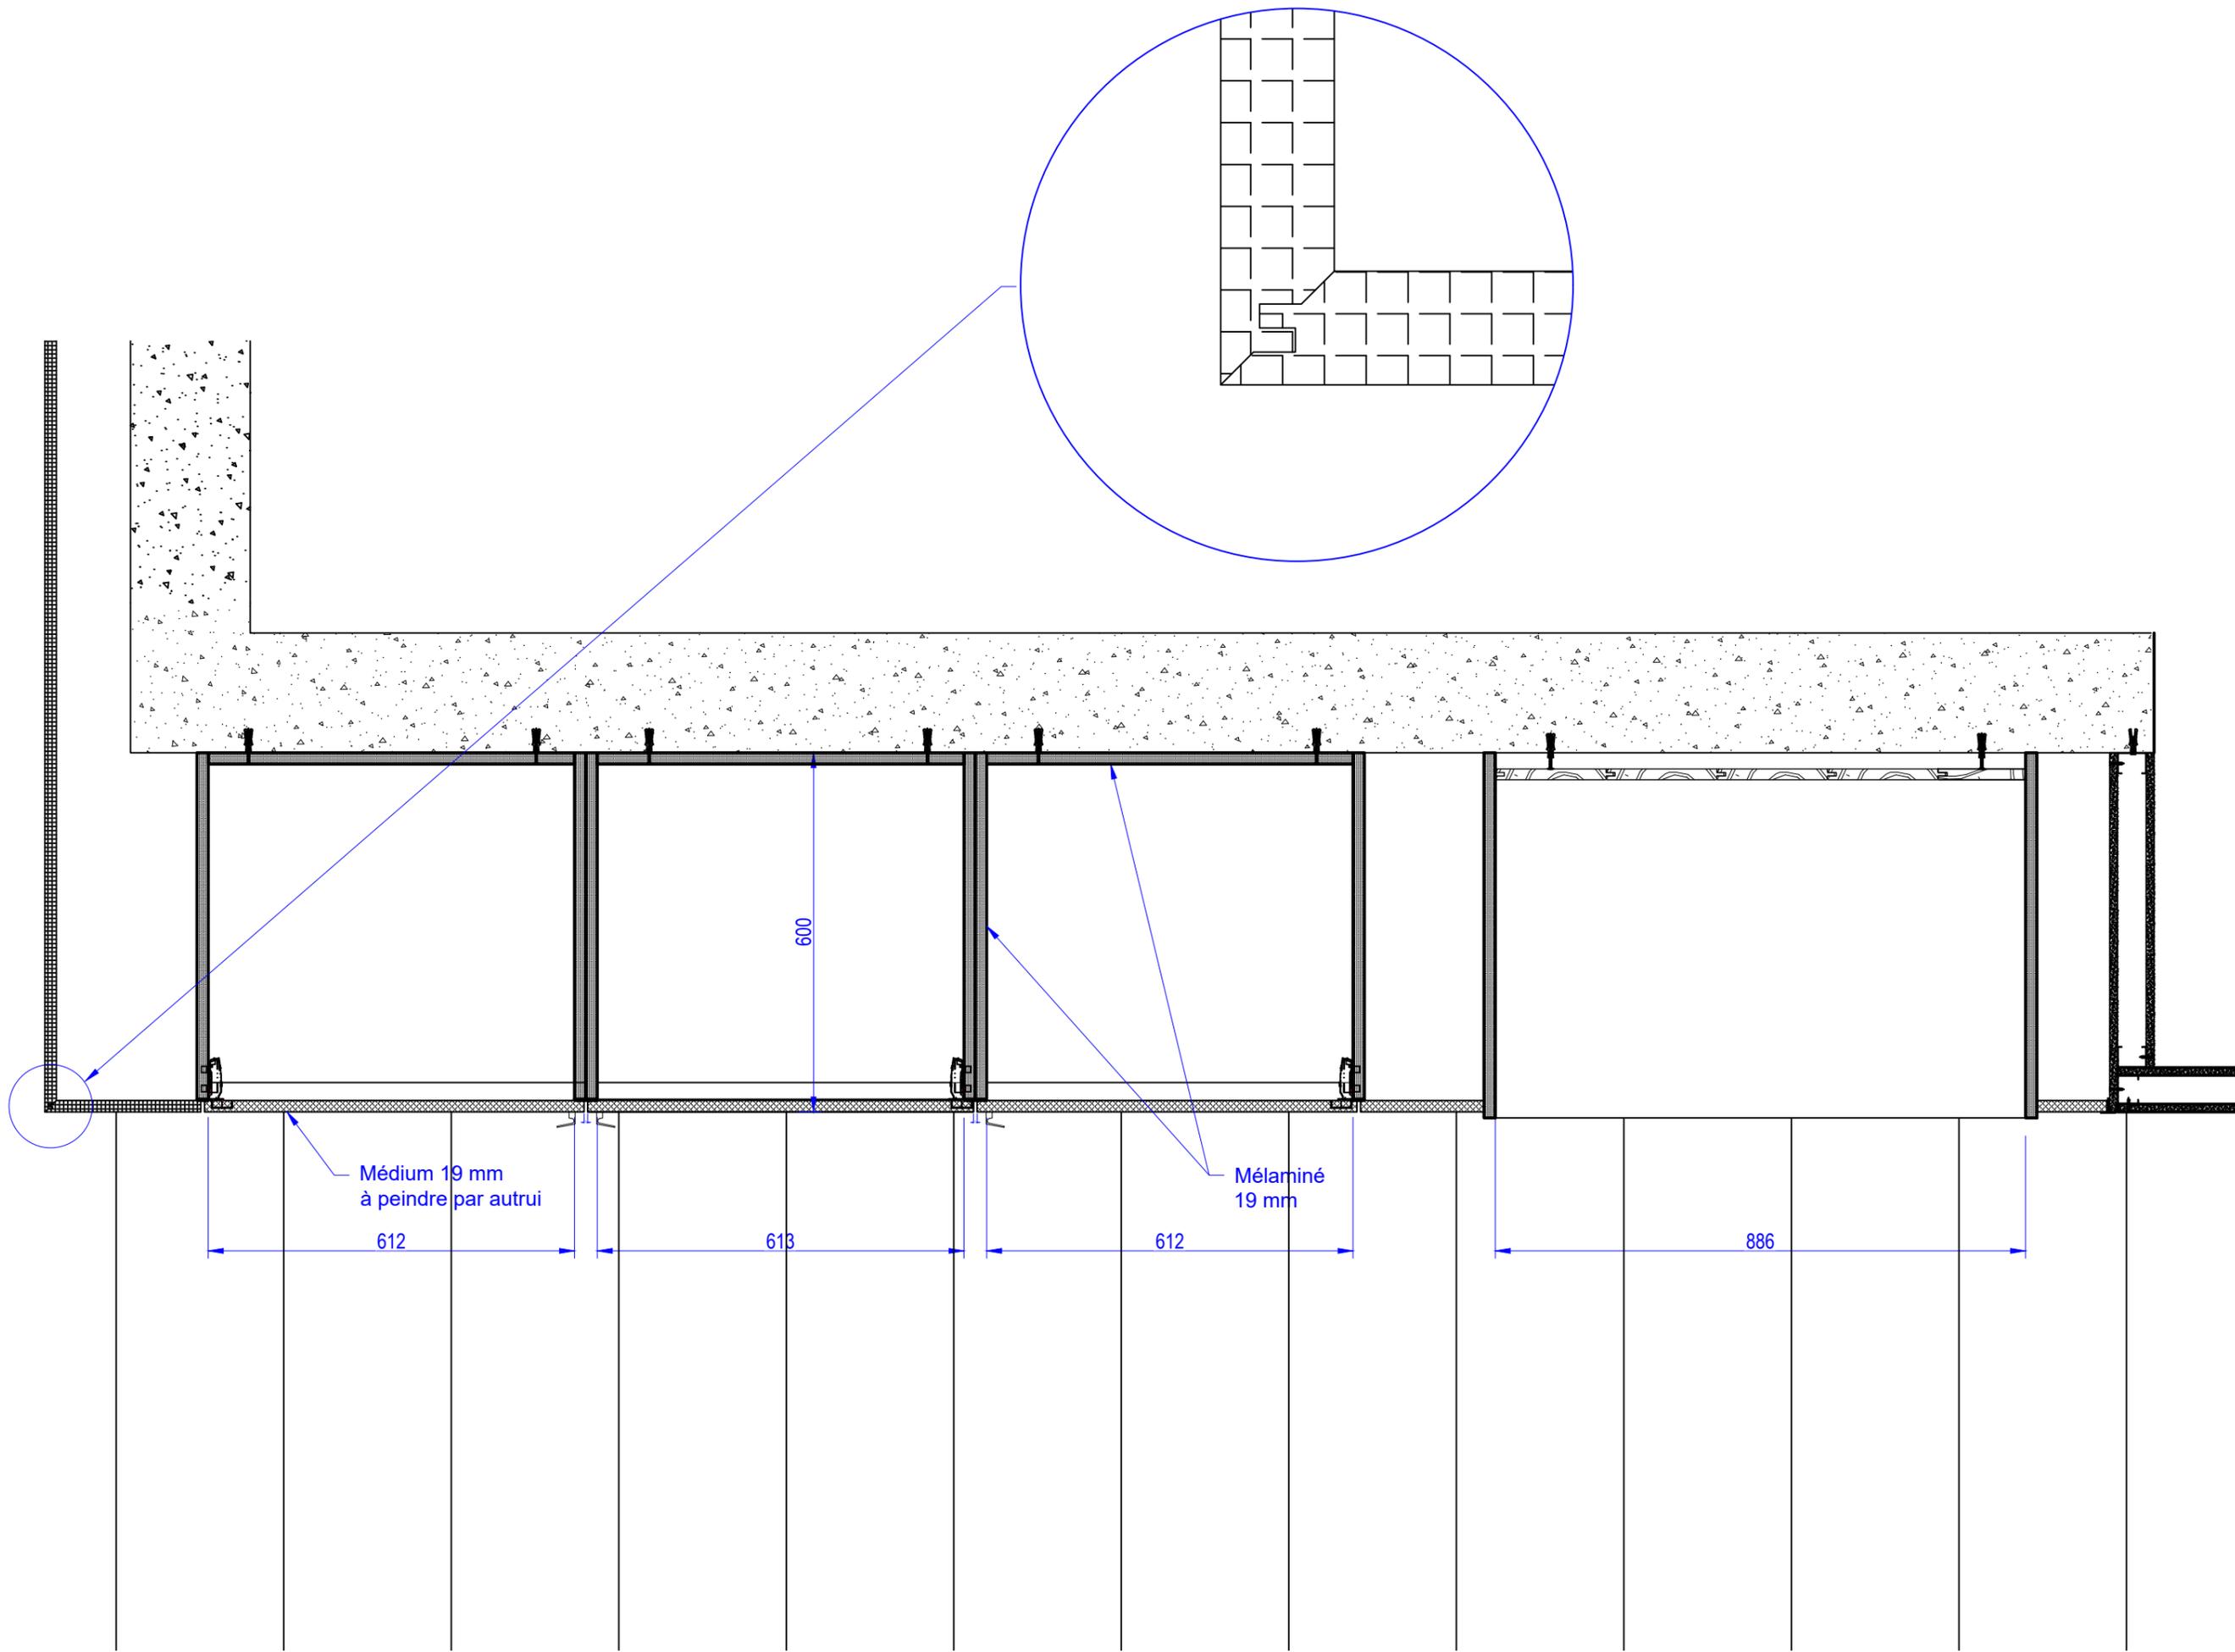

Médium 19 mm
à peindre par autrui

612

613

612


886

600

Mélaminé
19 mm




Panneaux visibles : Trois plis sapin choix A/B lasuré brossé toutes faces visibles, épaisseur 19 mm
Fil du bois dans le sens vertical

 


Faces non visibles : Mélaminé EGGER U999 lisse noir satiné et chant ABS 2mm - NCS S9000-N - Pantone 3C2X - Ral 9005



"T" alu, Jonction meuble avec placo

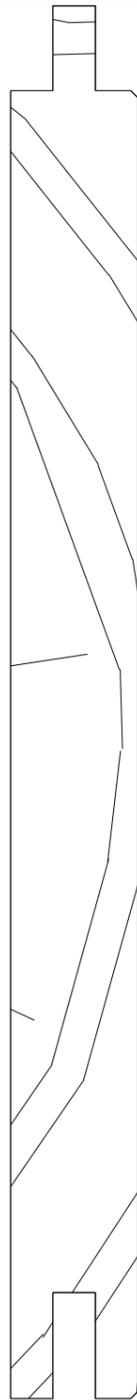

Lambris 185 x 18

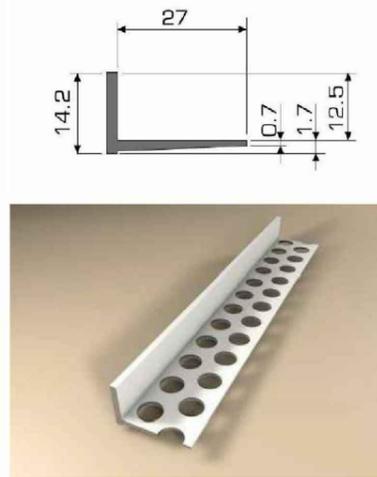


Protection angle placo hors-lot




Tringle de penderie en tube ovale en acier chromé ø 30/15 mm
Liens cliquables Support Tringle




Taquet fixation séparation placard - Couleur marron

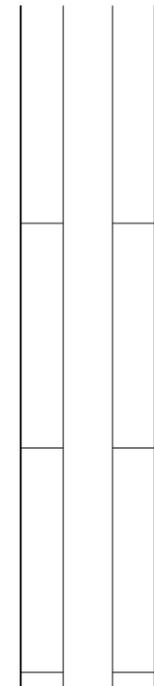


Trois plis sapin fil perpendiculaire

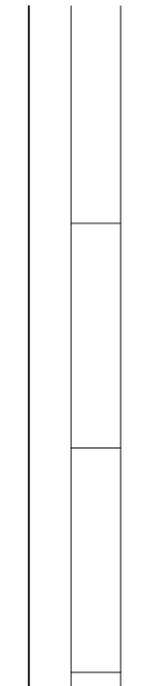

Trois plis sapin fil parallèle

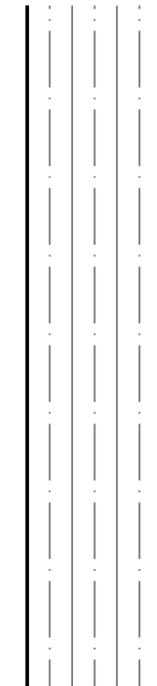


Mélaminé 19 mm

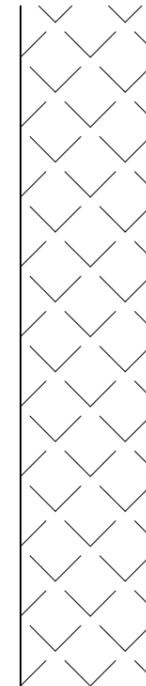

MDF 19 mm




Charnières invisibles TECTUS de chez HETTICH noir obsidien

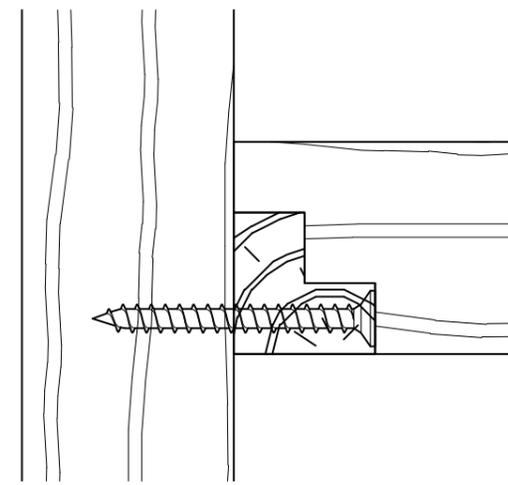

Fixation étagère invisible sur aménagement séjour - Détail 11 (Usinage arété, invisible de face)



Bouton de meuble alu noir 1 encoche Ø 20 mm
Référence HER041 chez Berthet Trefois

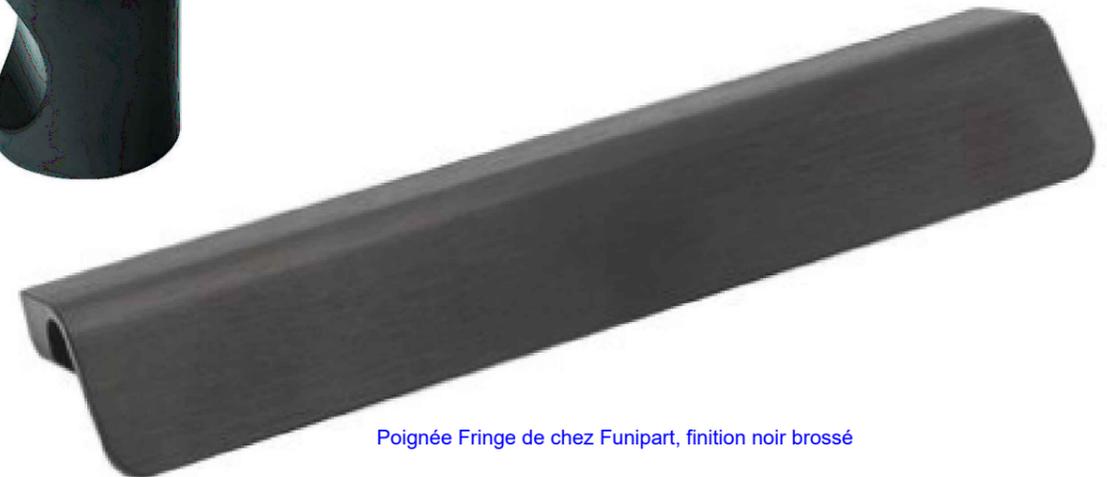

Poignée Fringe de chez Funipart, finition noir brossé

Modification :

Planche produits

LOT N° 09 - MENUISERIES INTERIEURES


MEGEVE - LE 1307

Folio N° : 26 Indice : F

Cotes à respecter à la pose

Pose à l'anglaise, les coupes de longueur seront positionnées de façon aléatoire, la position de ces coupes sur site pourra varier par rapport à ce dessin

Dimensions à confirmer sur site

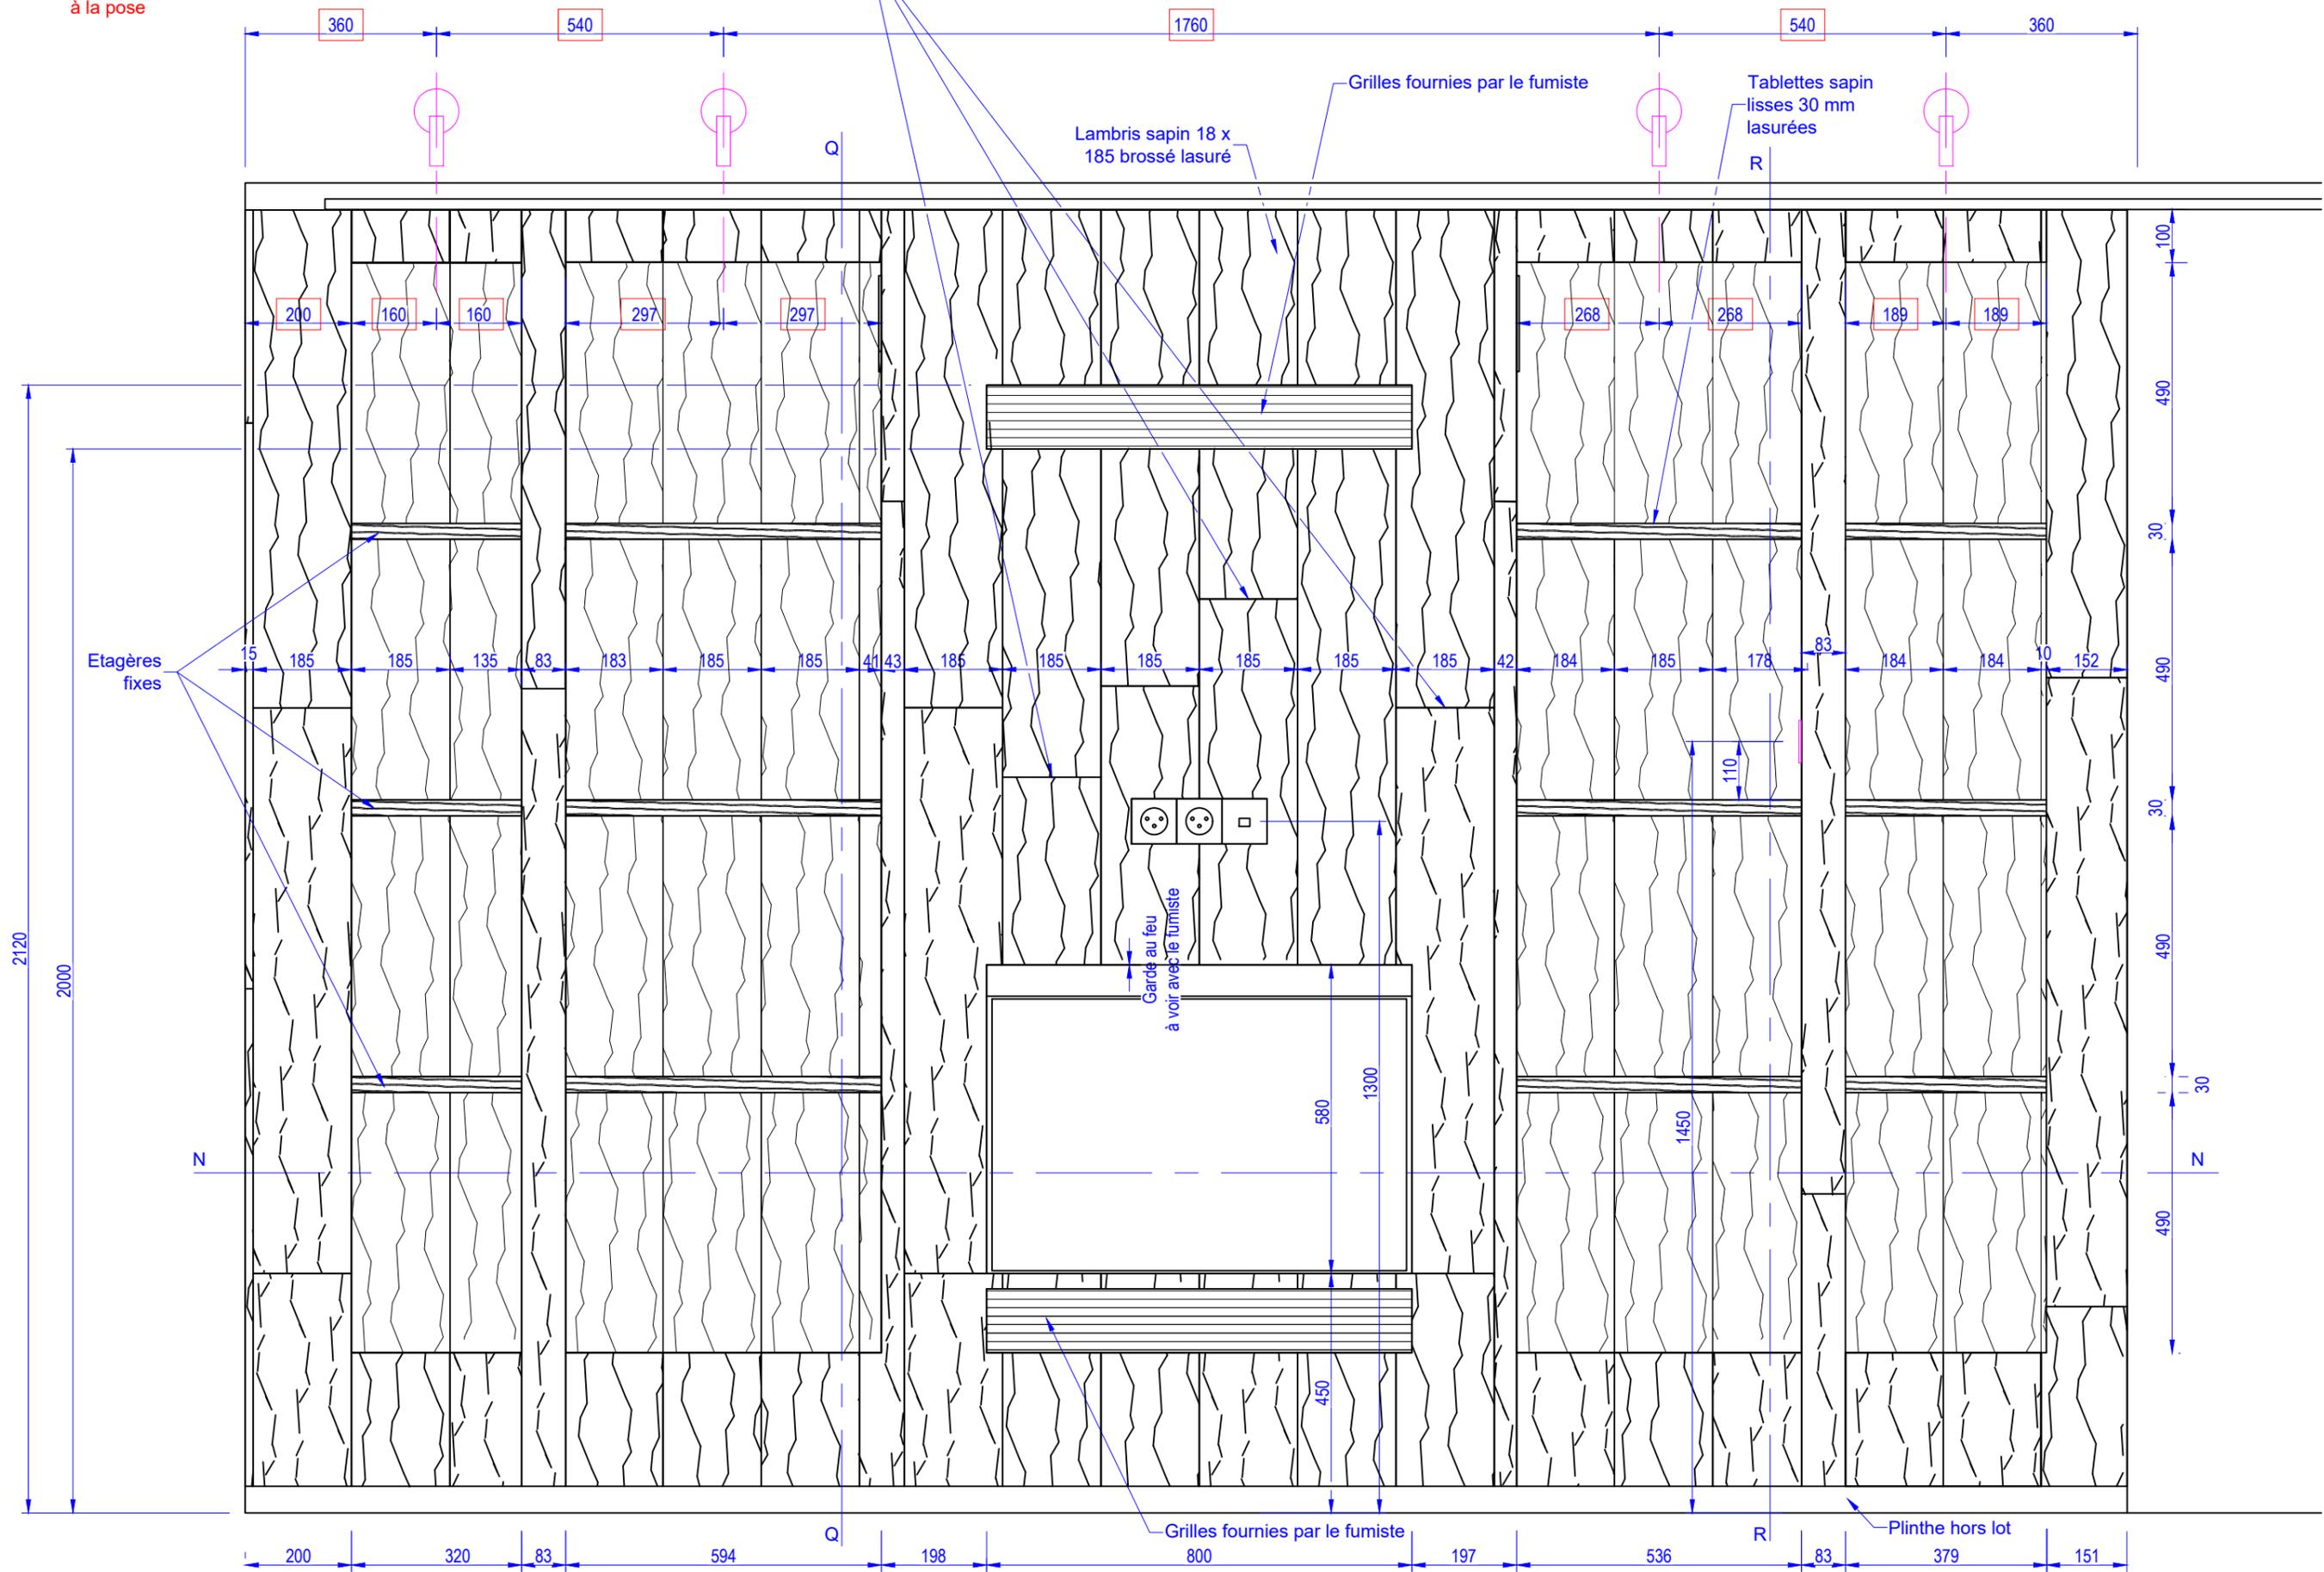

Finition lasurée :
 Aquasaturoil terre d'ombre dito portes de communication intérieures, lambris, tablettes, moulures, couvre-joints et porte de placard.

Finition lasurée :
 Aquasaturoil terre d'ombre dito portes de communication intérieures, lambris, tablettes, moulures, couvre-joints et porte de placard.

Chevron sapin 40/60

Détail 13

Trois plis
 sapin
 19 mm

Lambris
 18 x 185

Amenée d'air Ø 80

45/95

Garde au feu
 à voir avec le fumiste

Garde au feu
 à voir avec le fumiste

Détail 12

Garde au feu
 à voir avec le fumiste

Poêle

Garde au feu
 à voir avec le fumiste

Détail 14

200

320

83

594

198

800

197


536

83


379

151


Dimensions à confirmer sur site

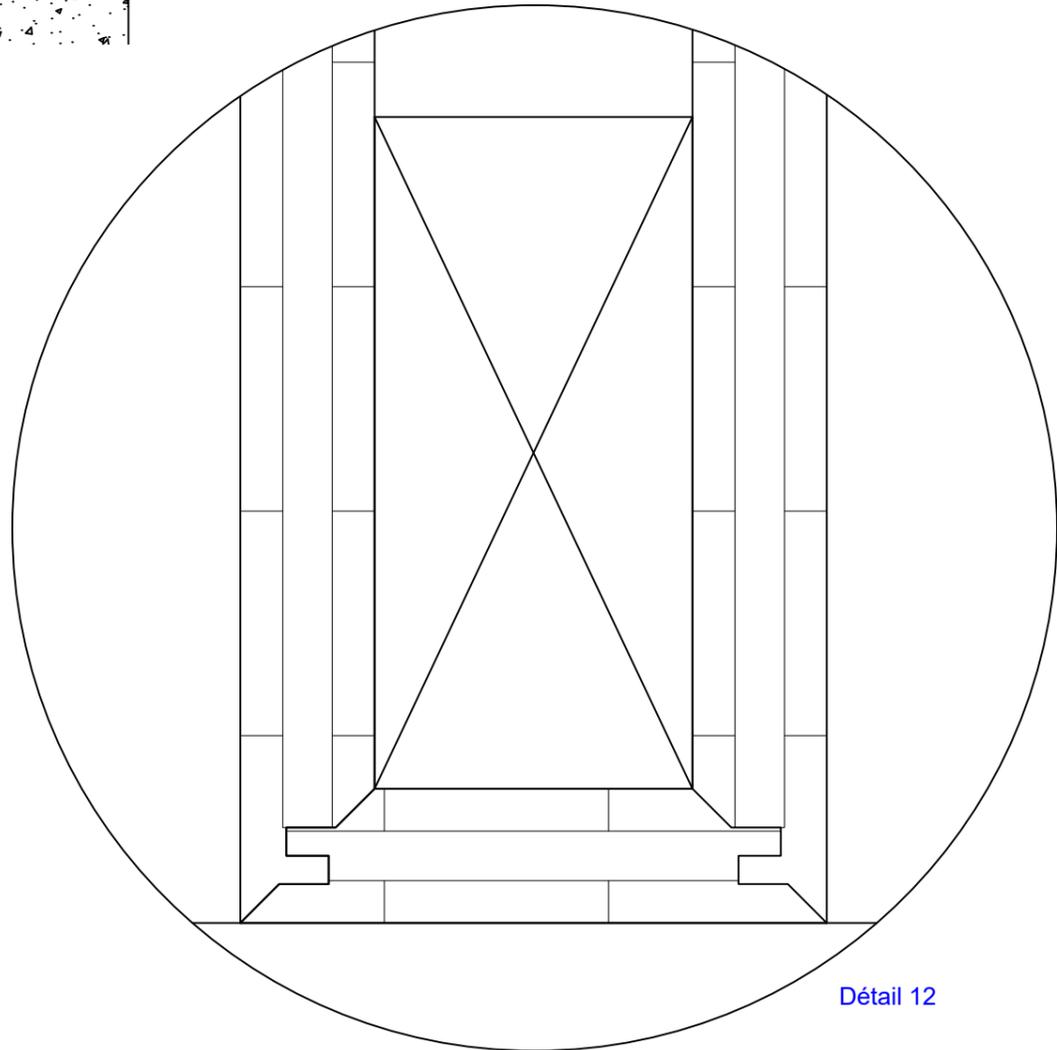

Détail 12

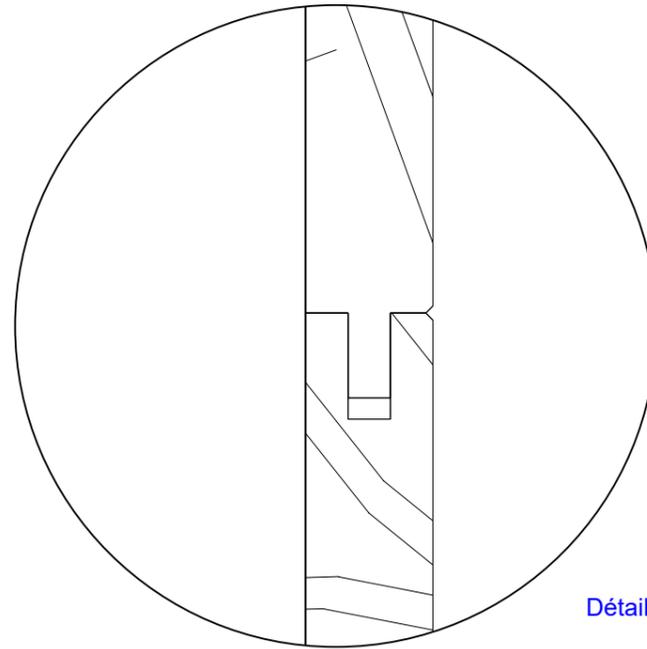

Détail 14

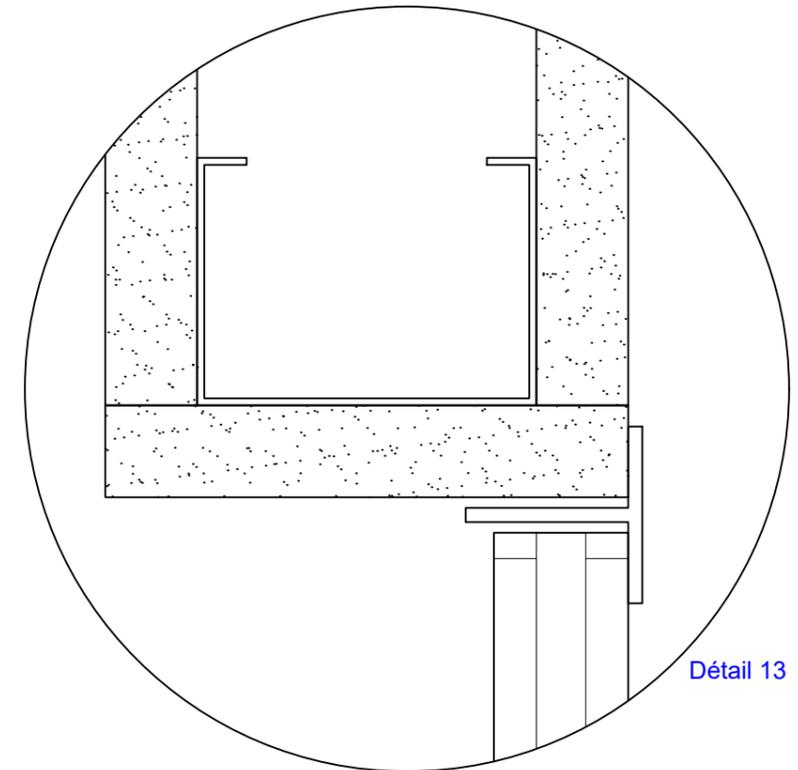

Détail 13


Coupe NN

LOT N° 09 - MENUISERIES INTERIEURES


MEGEVE - LE 1307

Modification :

Folio N° : 28 Indice : F

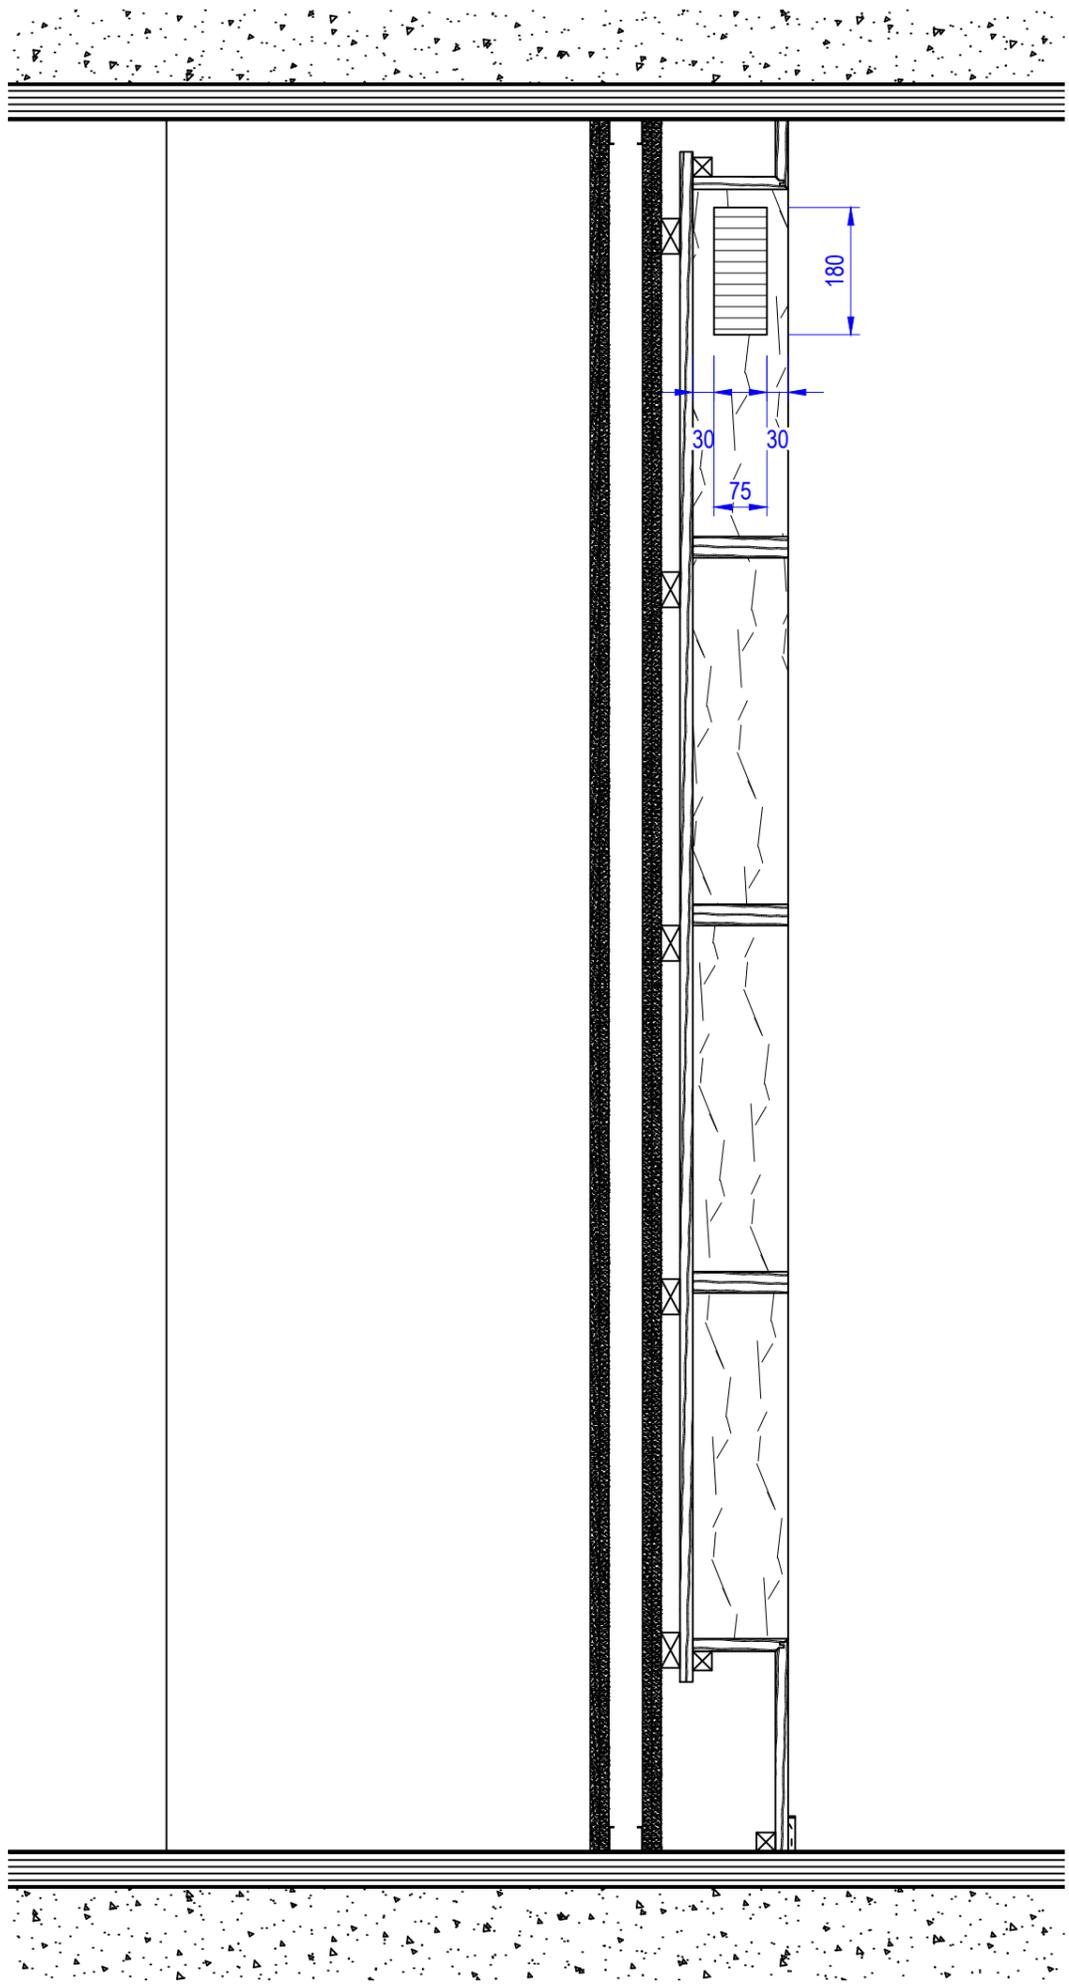


Coupe QQ

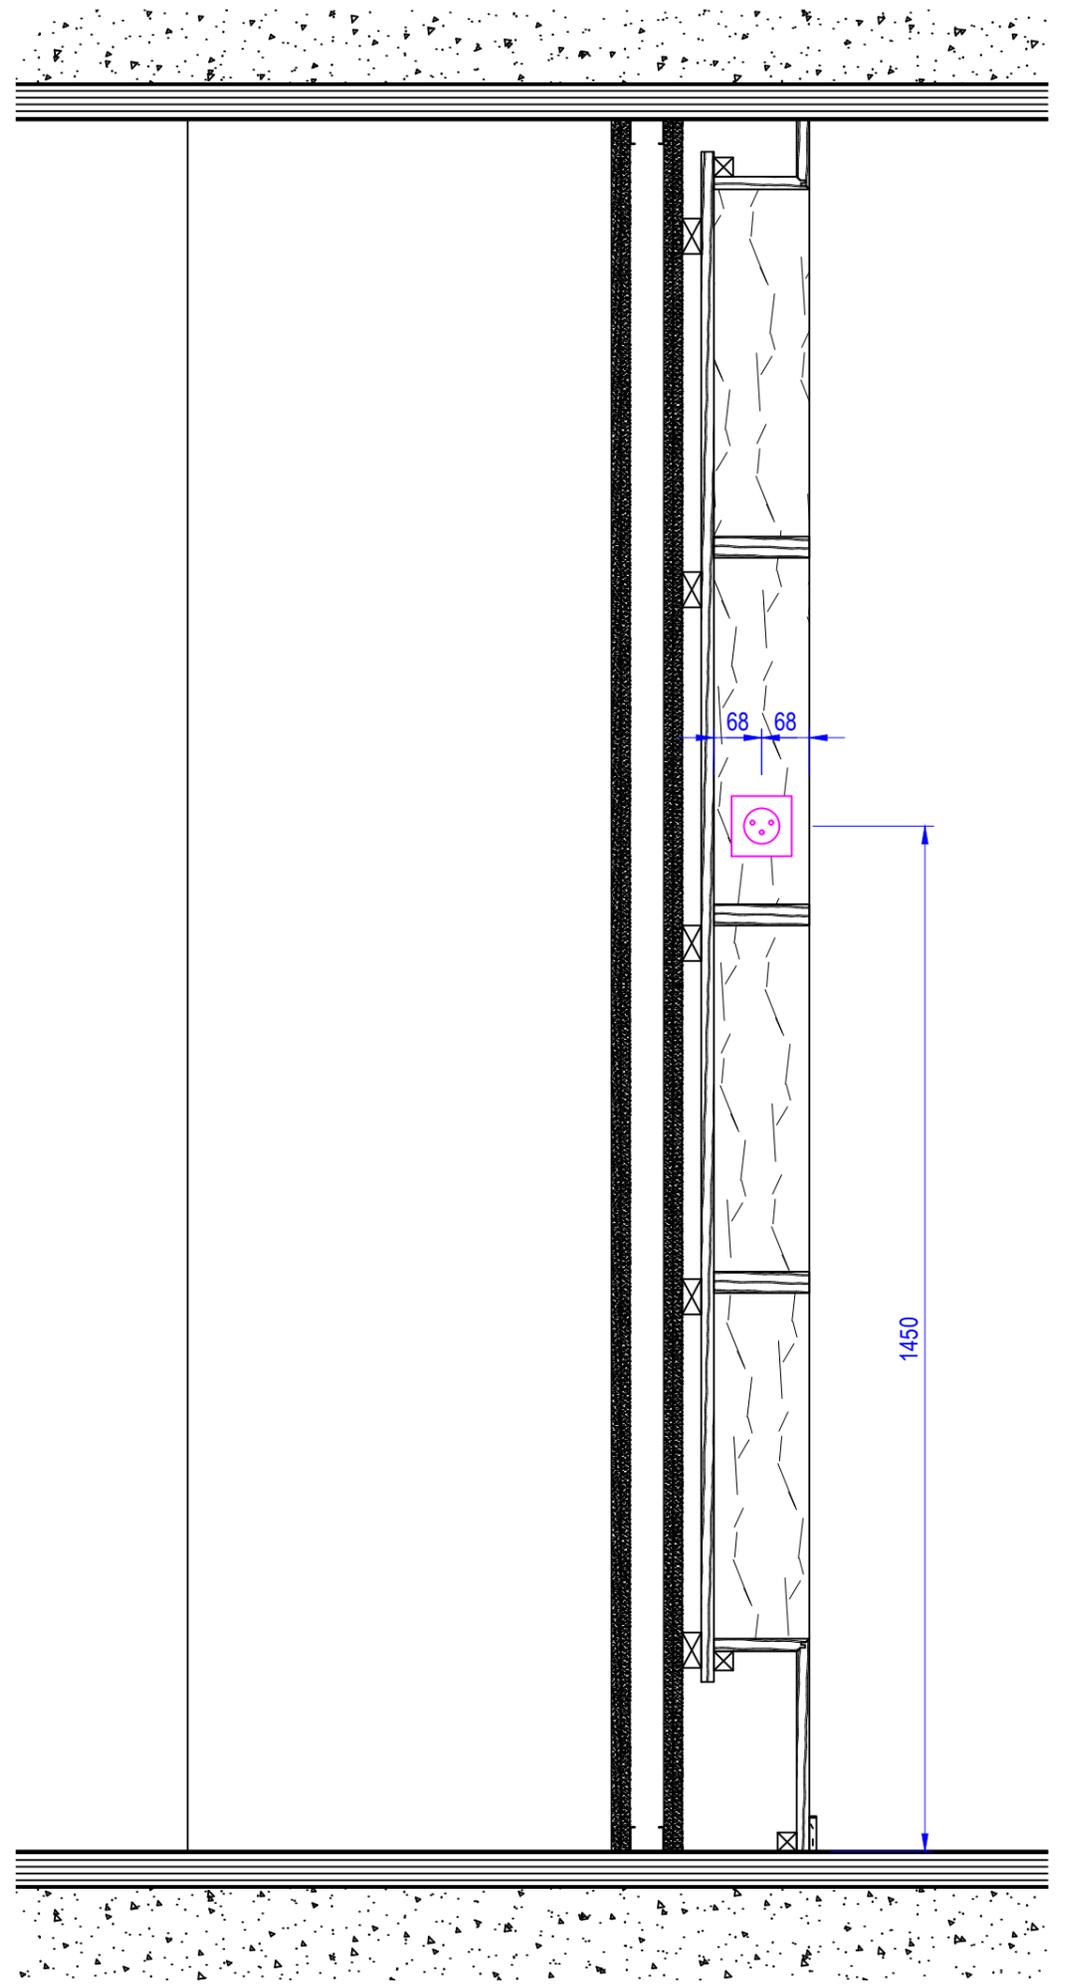


Coupe RR


Finition lasurée :
 Satureoil terre d'ombre une couche dito portes de communication intérieures, lambris, tablettes, moulures, couvre-joints et porte de placard.

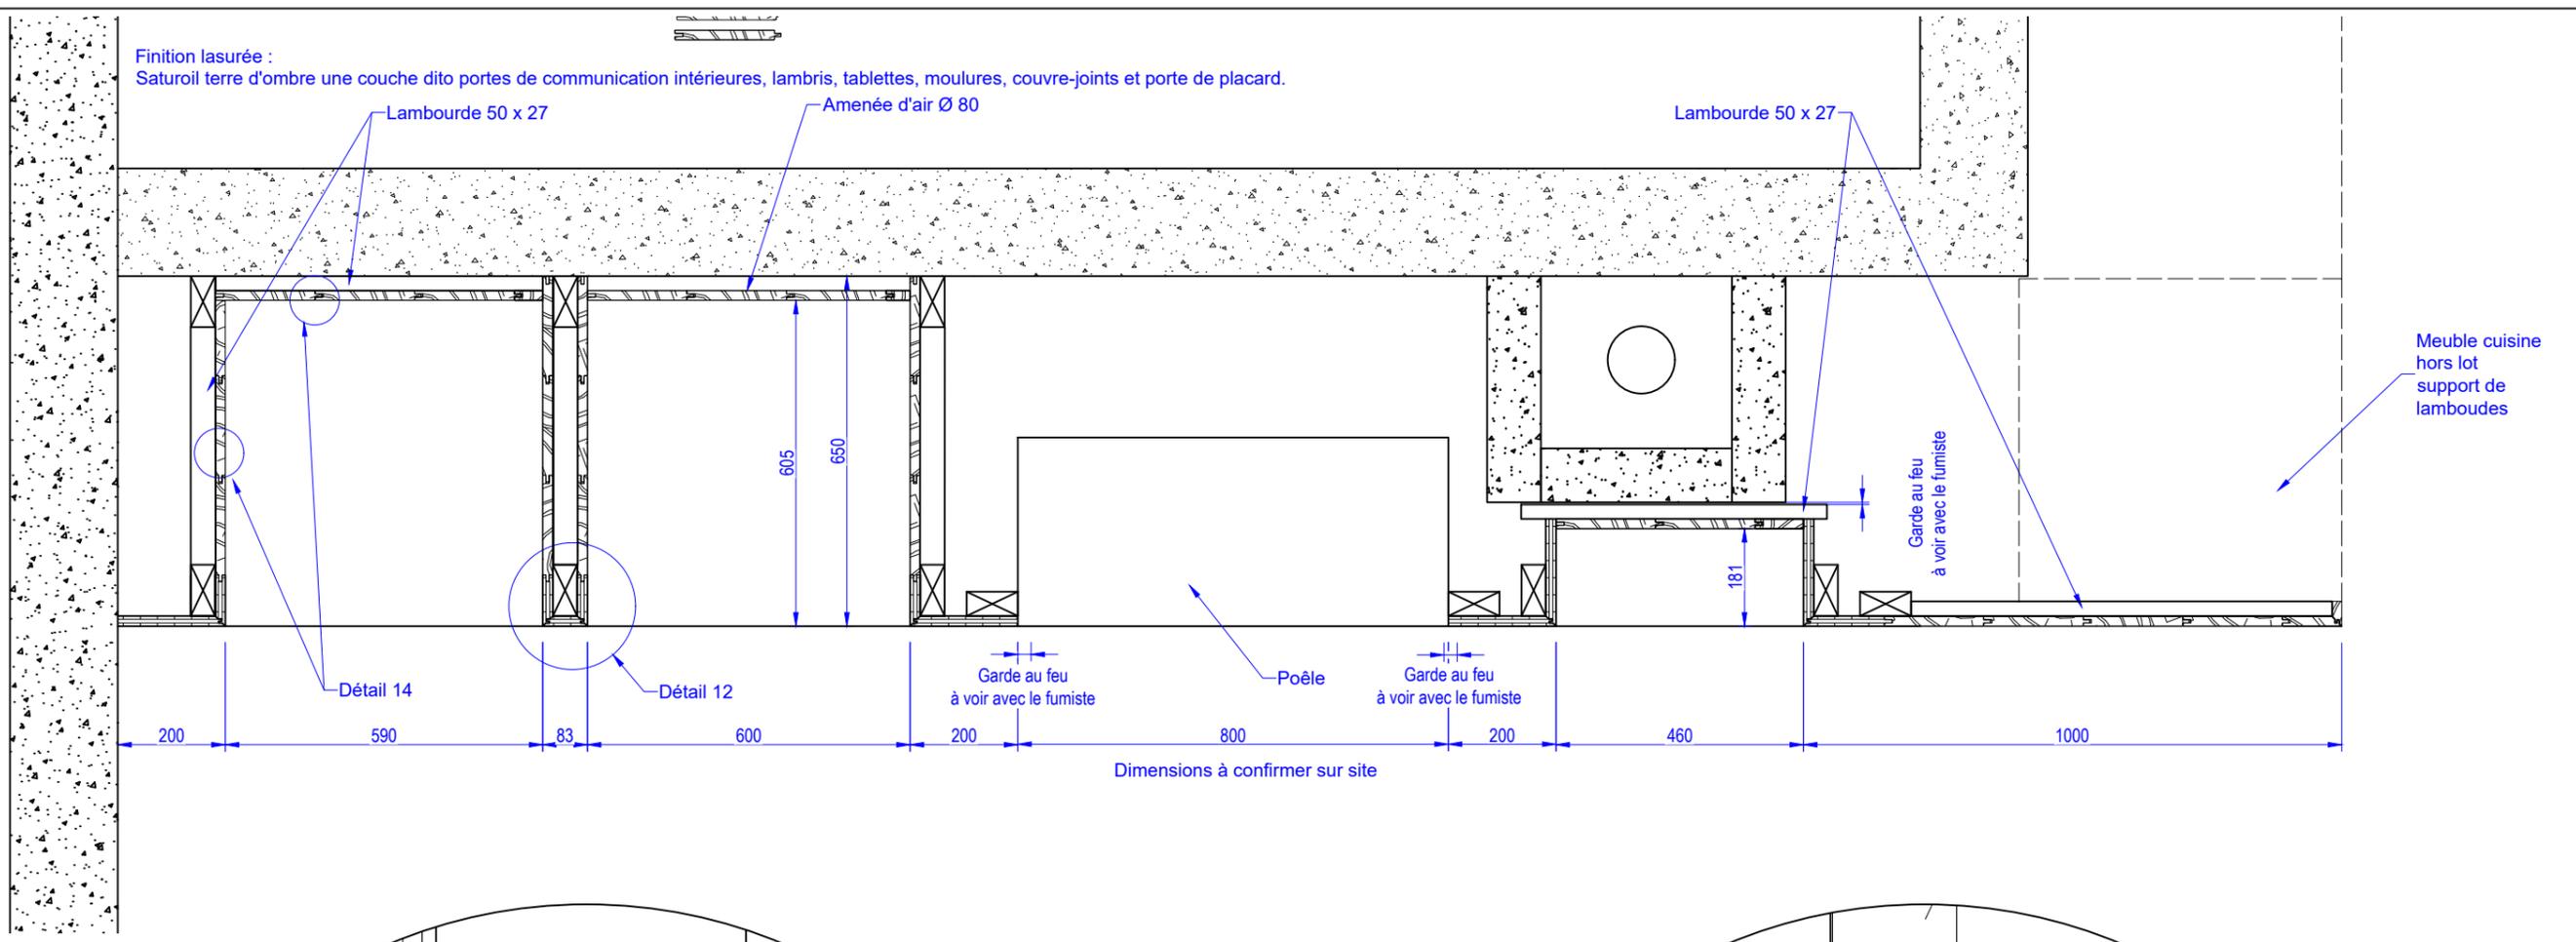

Dimensions à confirmer sur site

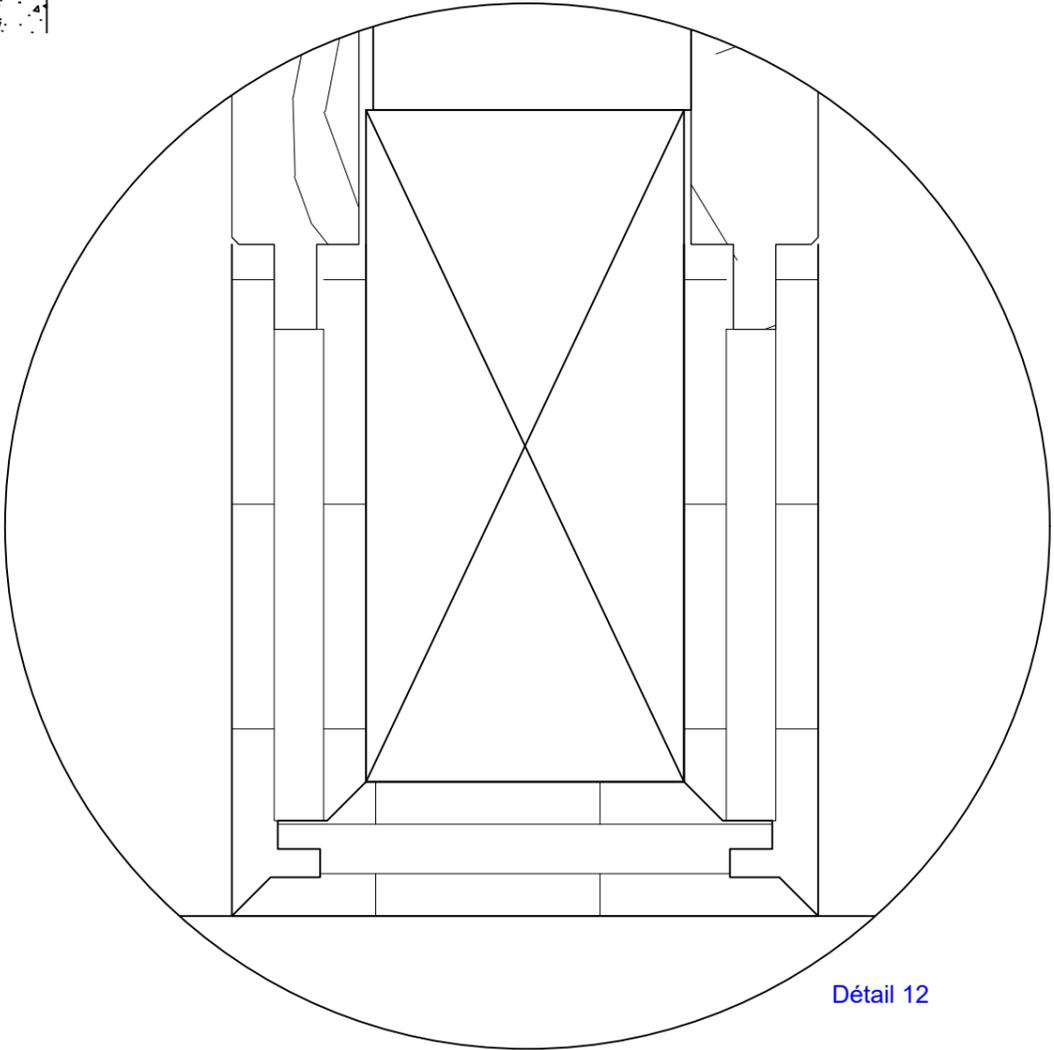

Détail 12

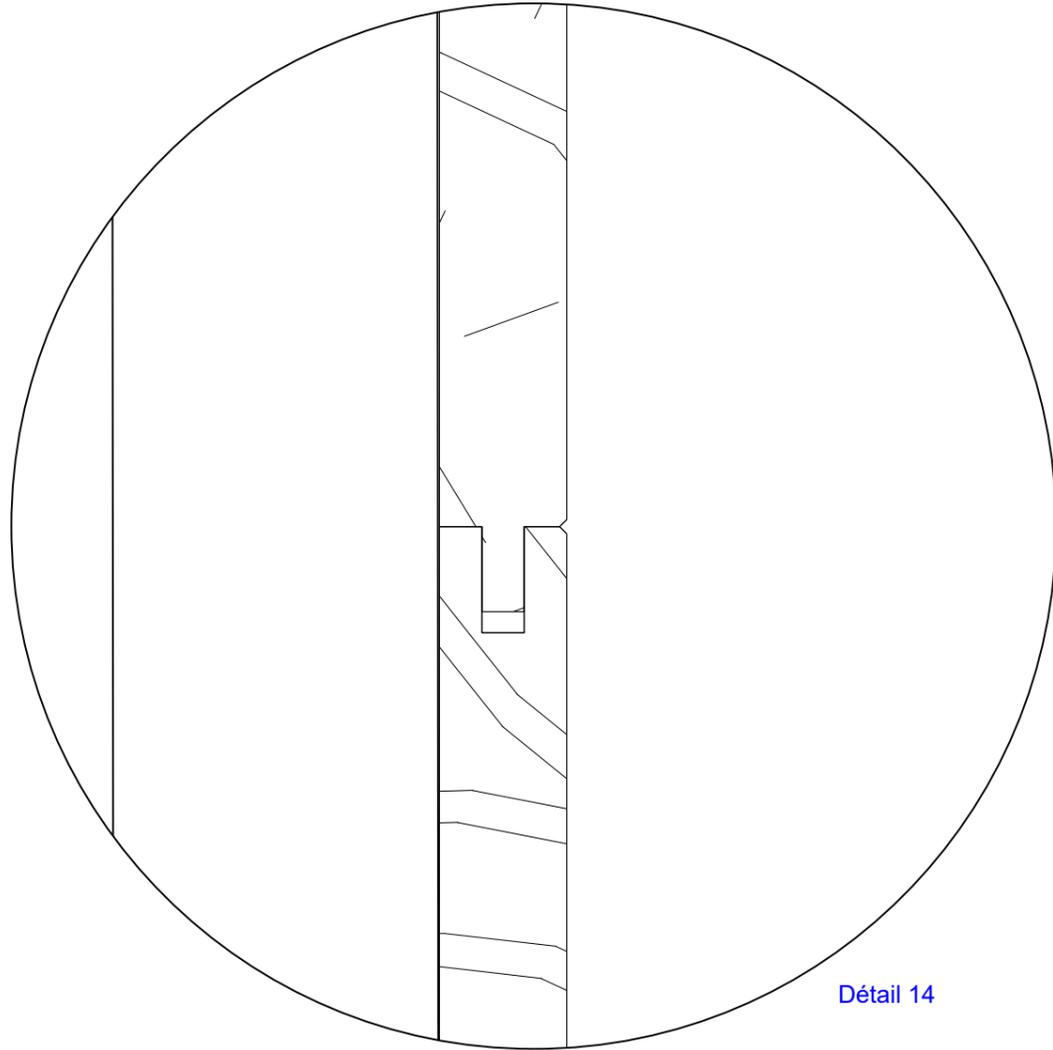


Détail 14

Coupe 00


Modification :

LOT N° 09 - MENUISERIES INTERIEURES

MEGEVE - LE 1307

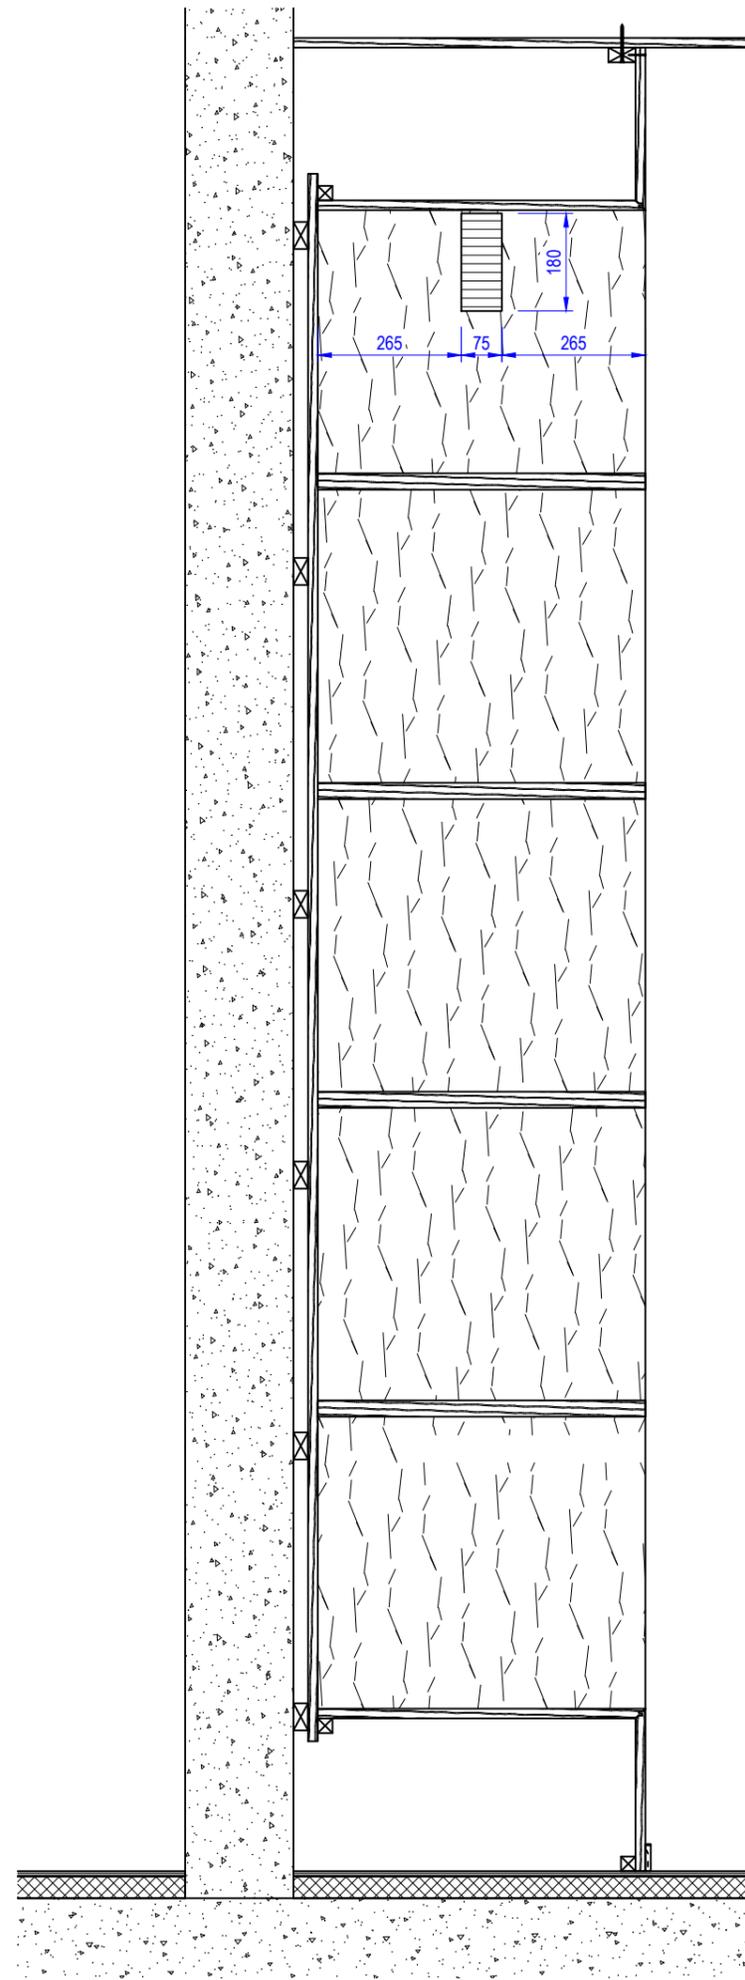

Coupe SS

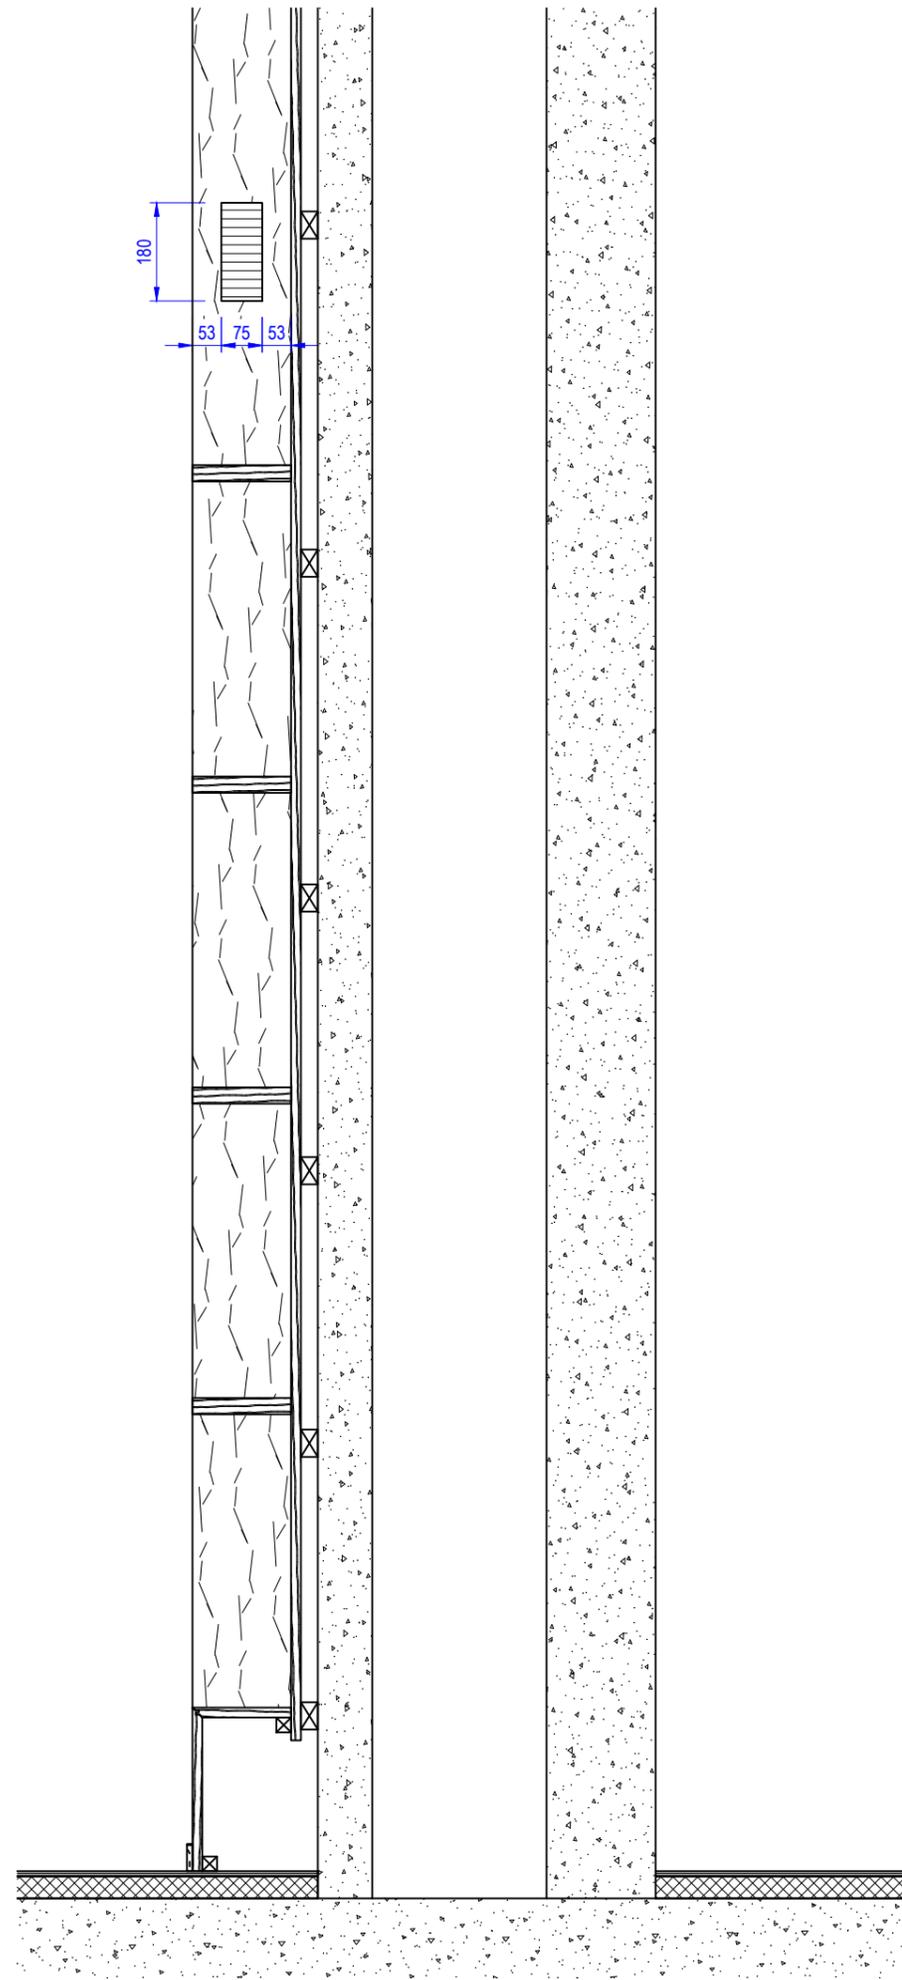

Coupe TT

Coupe SS et TT

Modification :

LOT N° 09 - MENUISERIES INTERIEURES




MEGEVE - LE 1307

Finition lasurée :

Saturoil terre d'ombre une couche dito portes de communication intérieures, lambris, tablettes, moulures, couvre-joints et porte de placard.

Dimensions à confirmer sur site

 Cotes à respecter à la pose

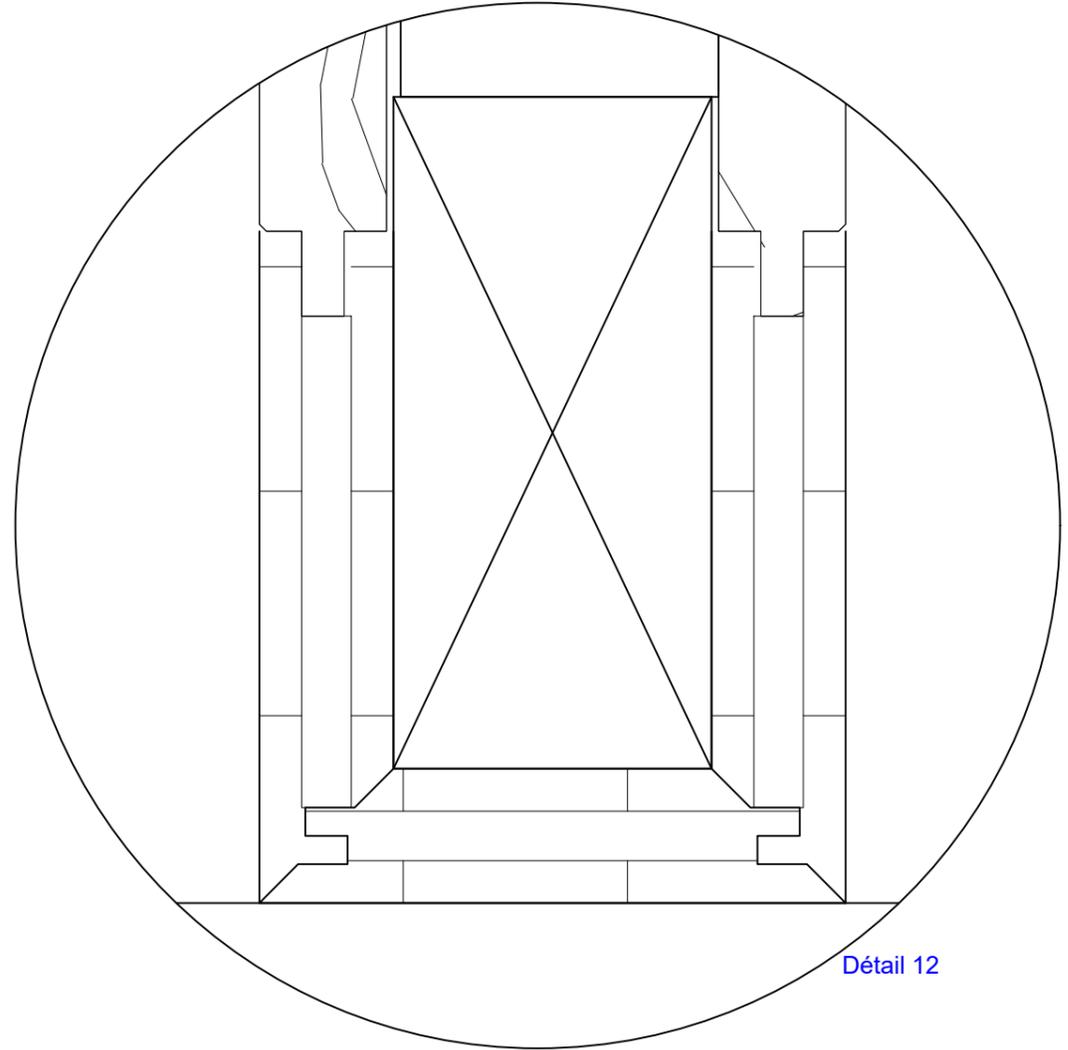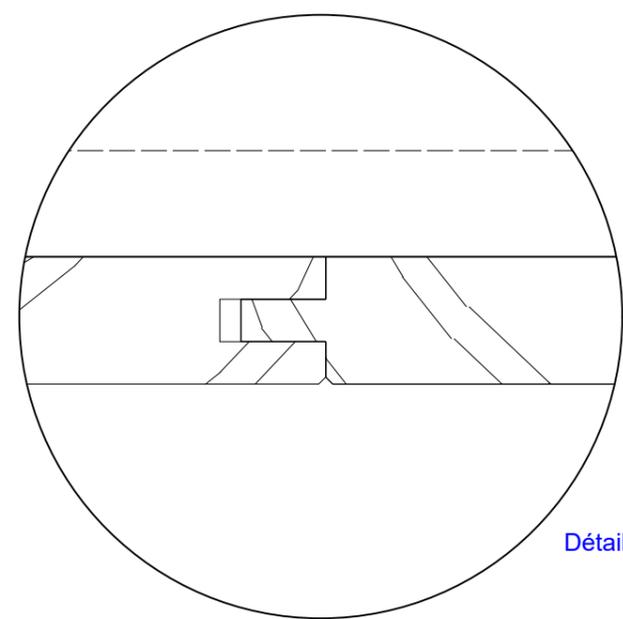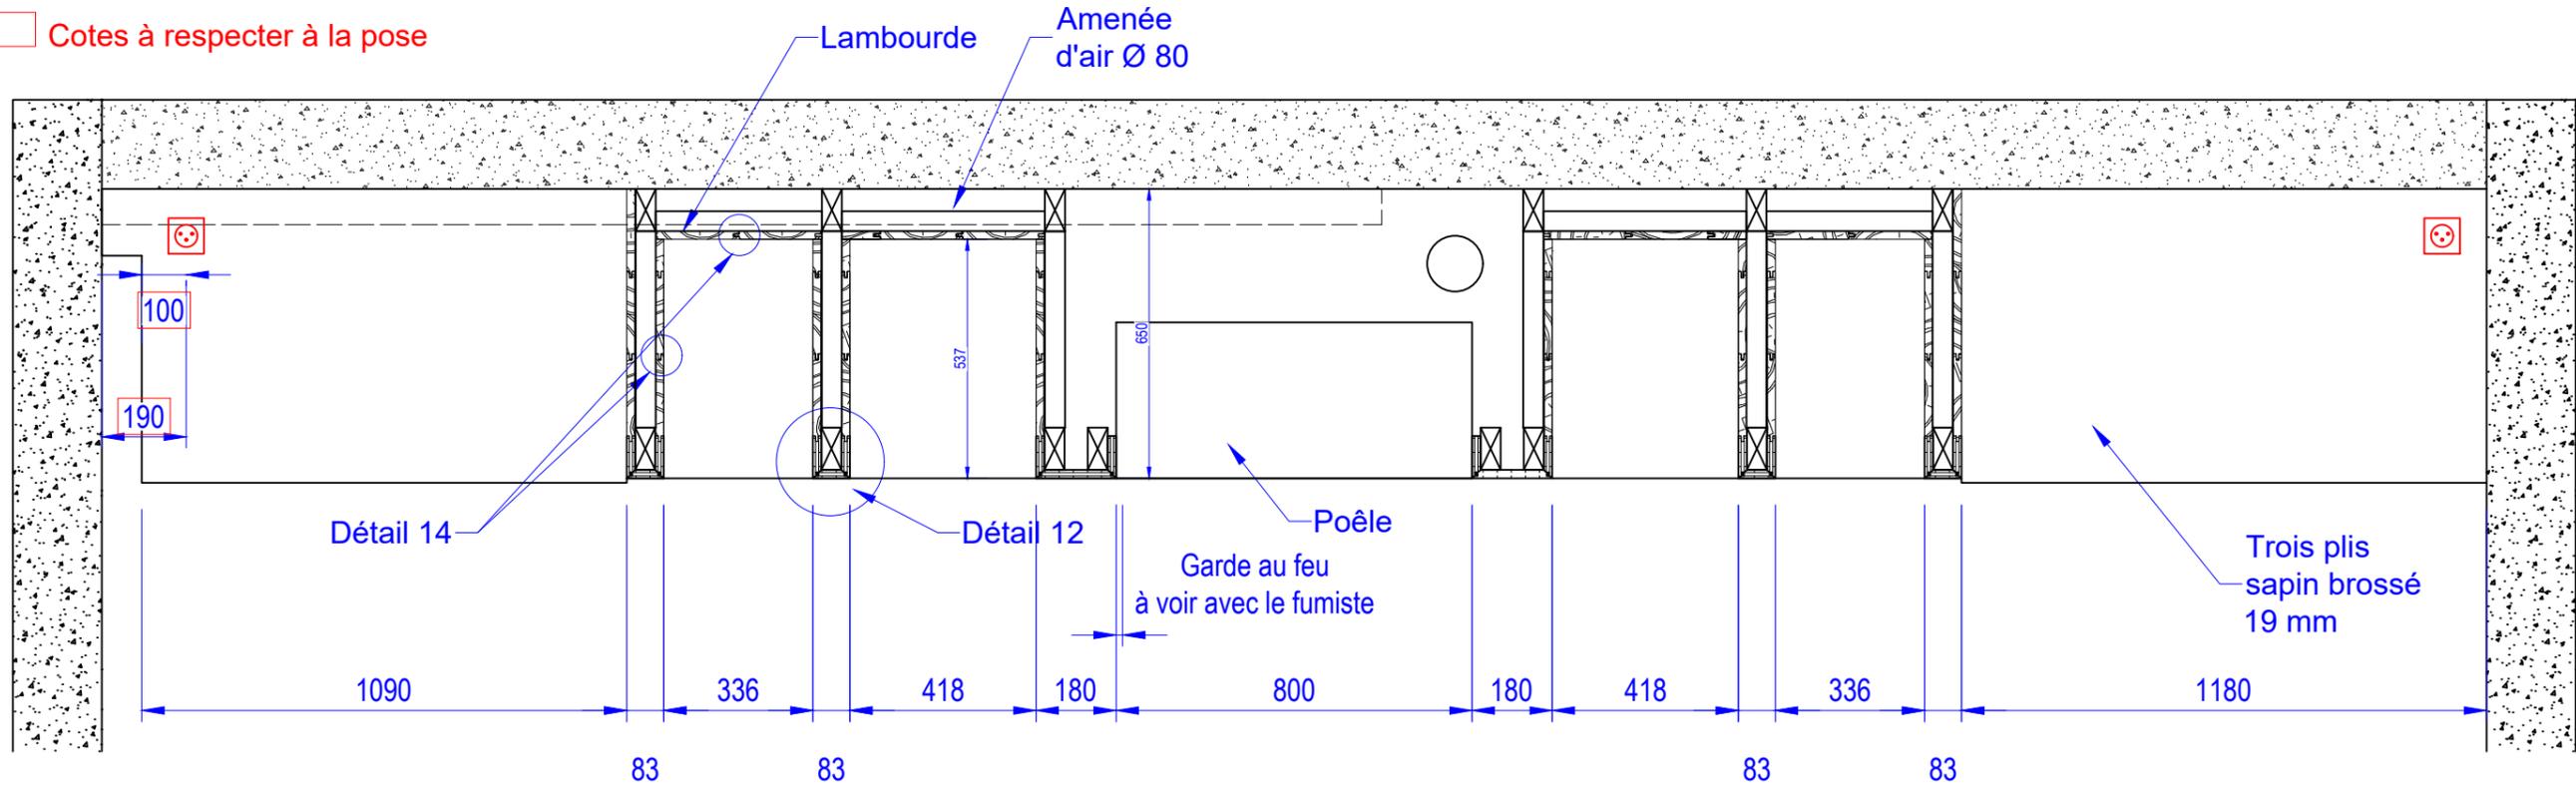


Modification :


Coupe PP

LOT N° 09 - MENUISERIES INTERIEURES

MEGEVE - LE 1307

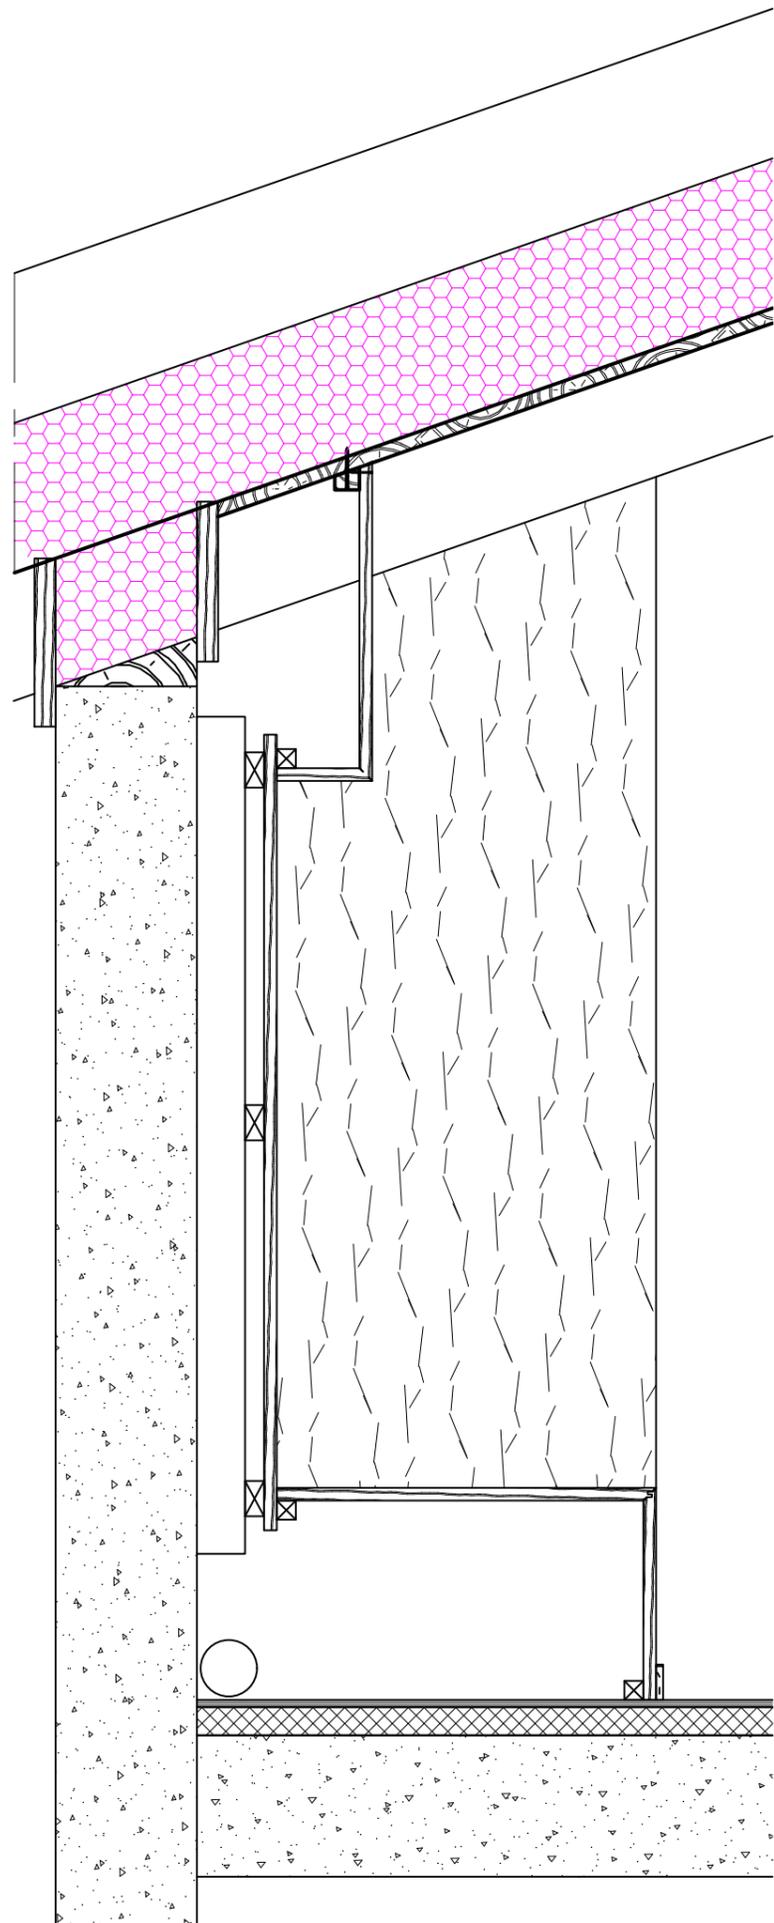

Coupe UU

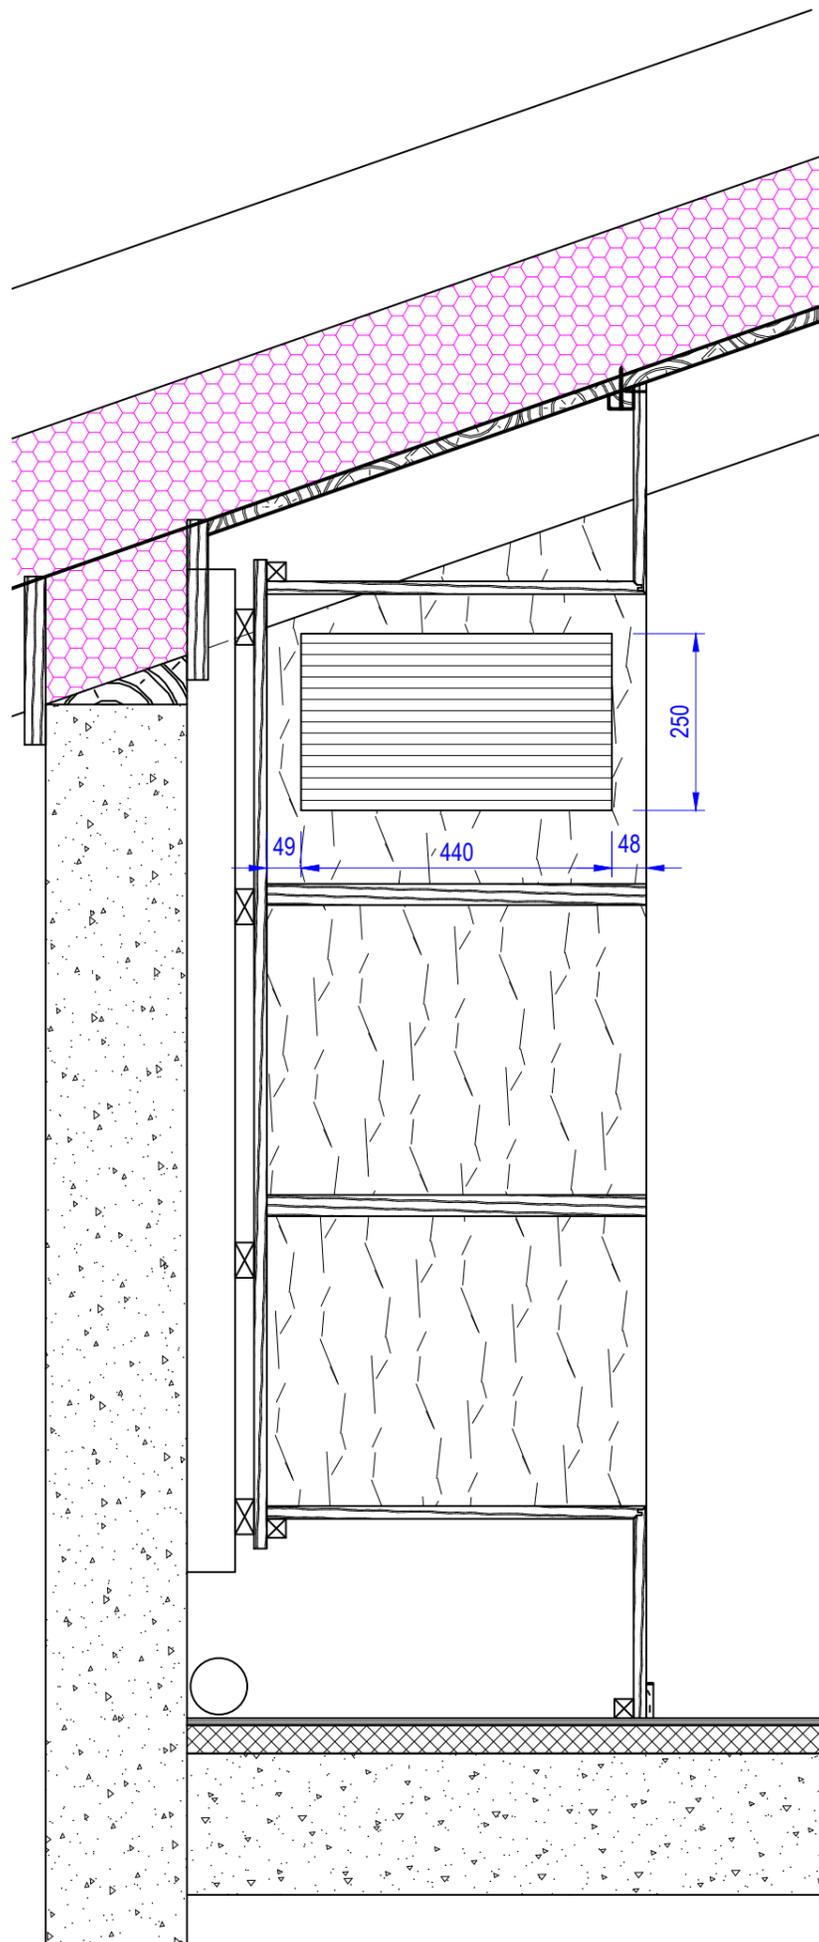




Coupe VV


Coupe UU ET VV

Modification :


LOT N° 09 - MENUISERIES INTERIEURES

MEGEVE - LE 1307

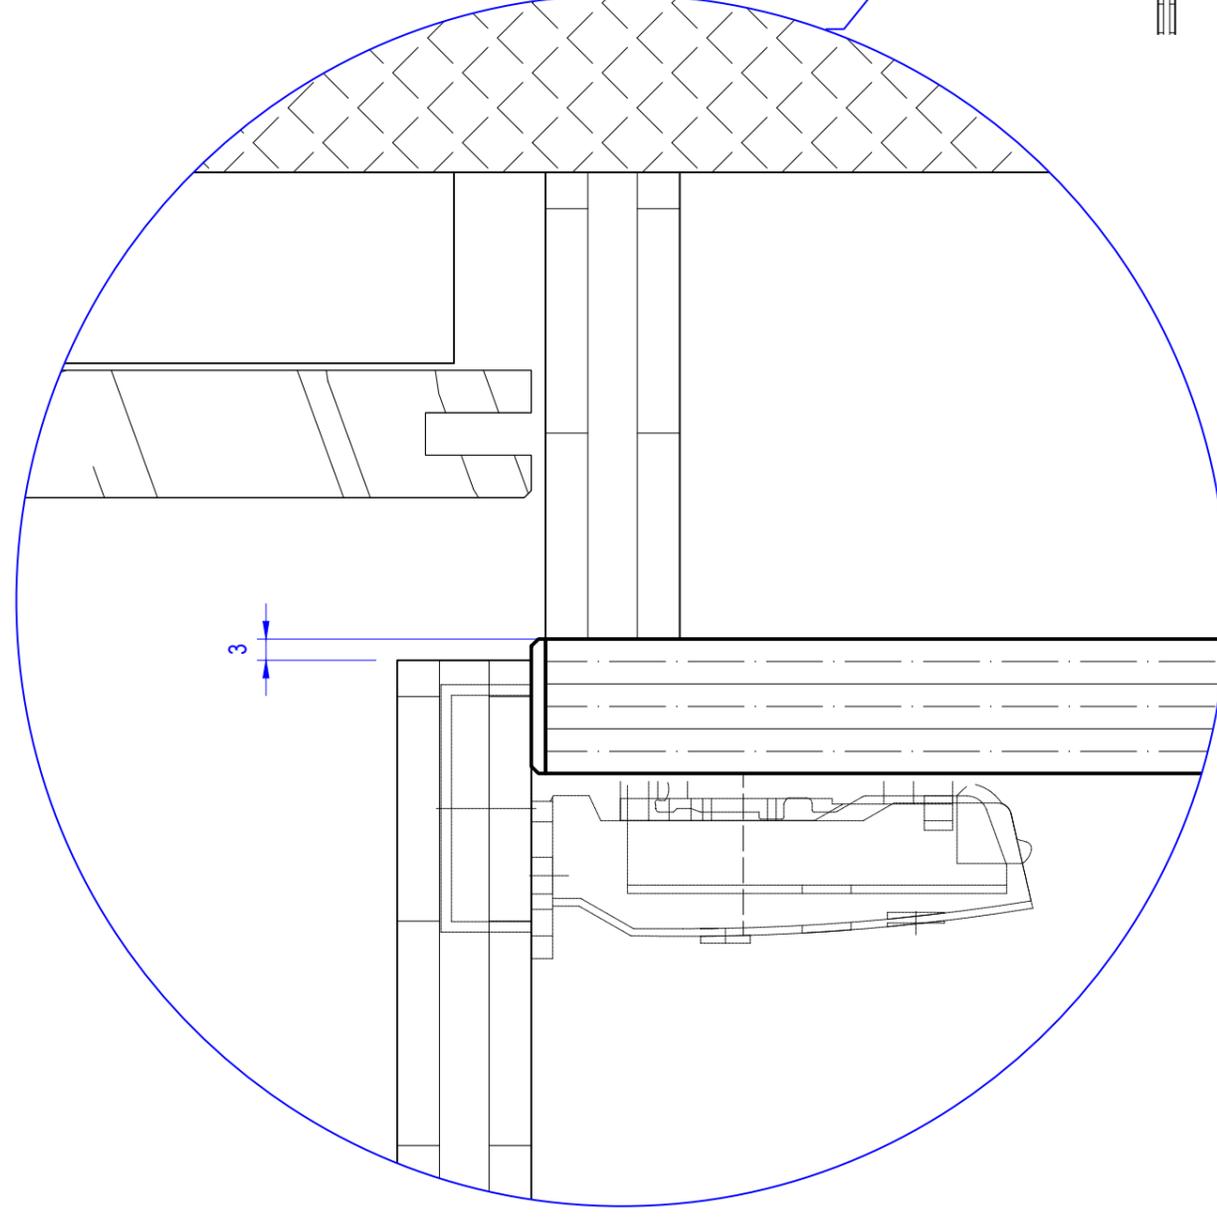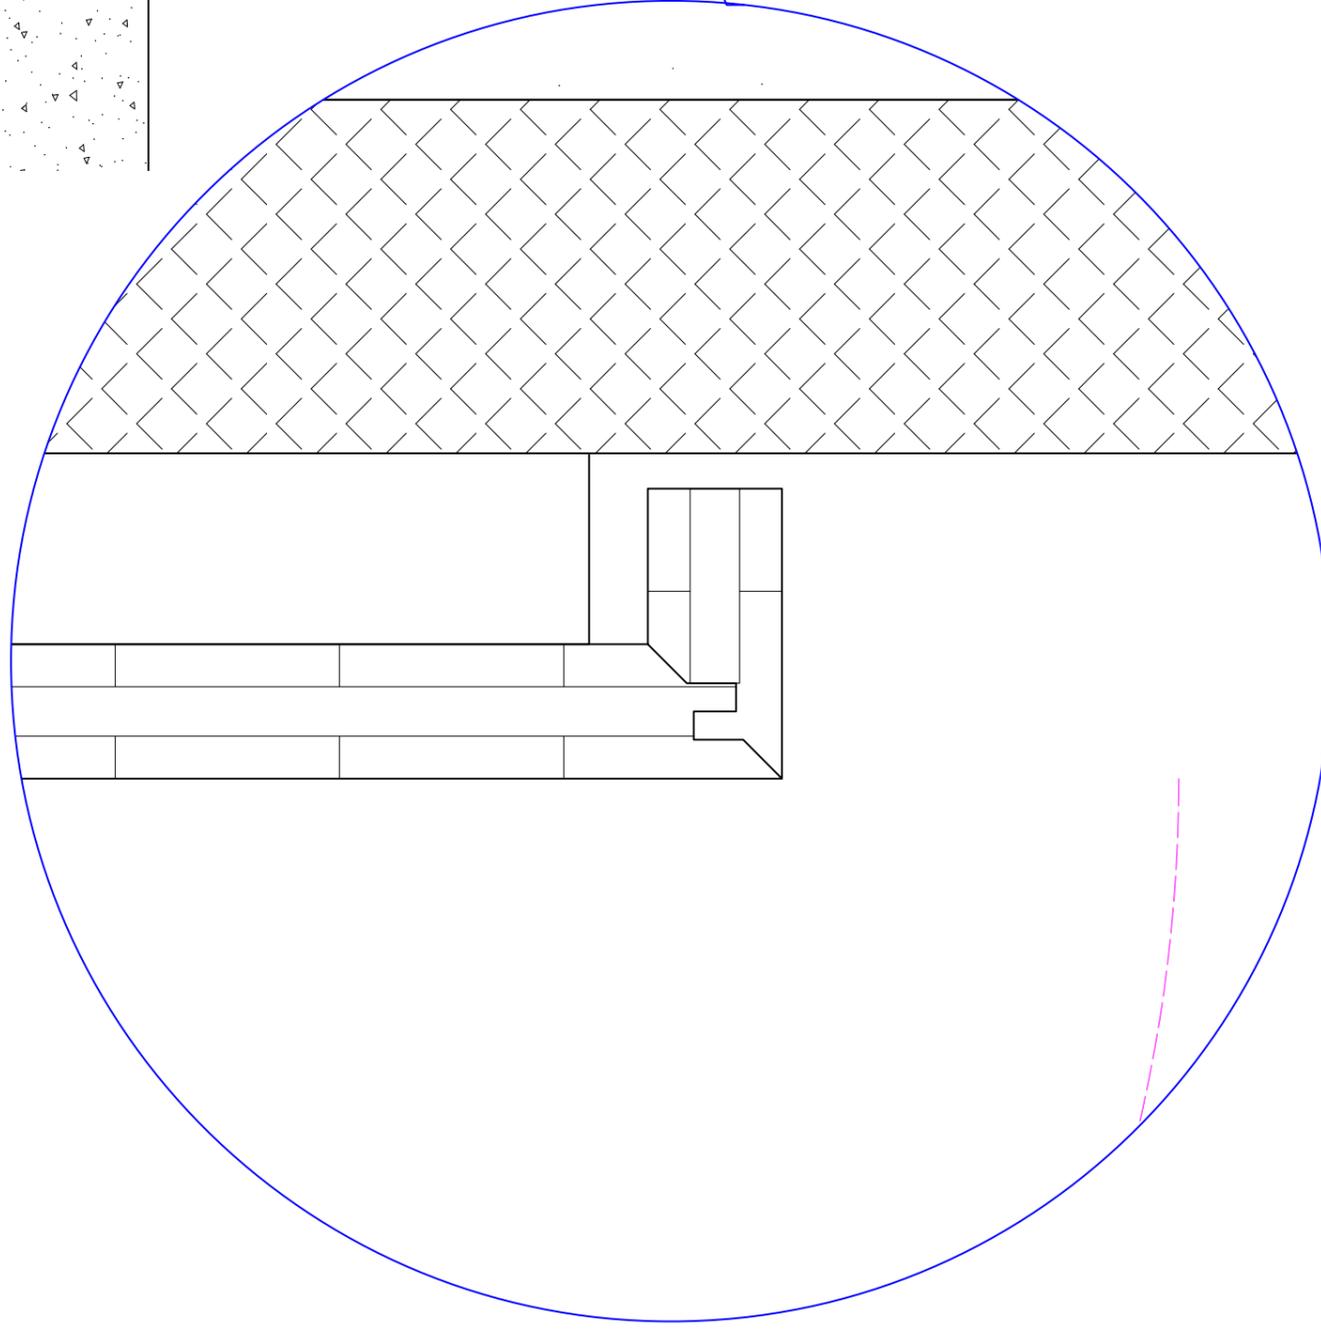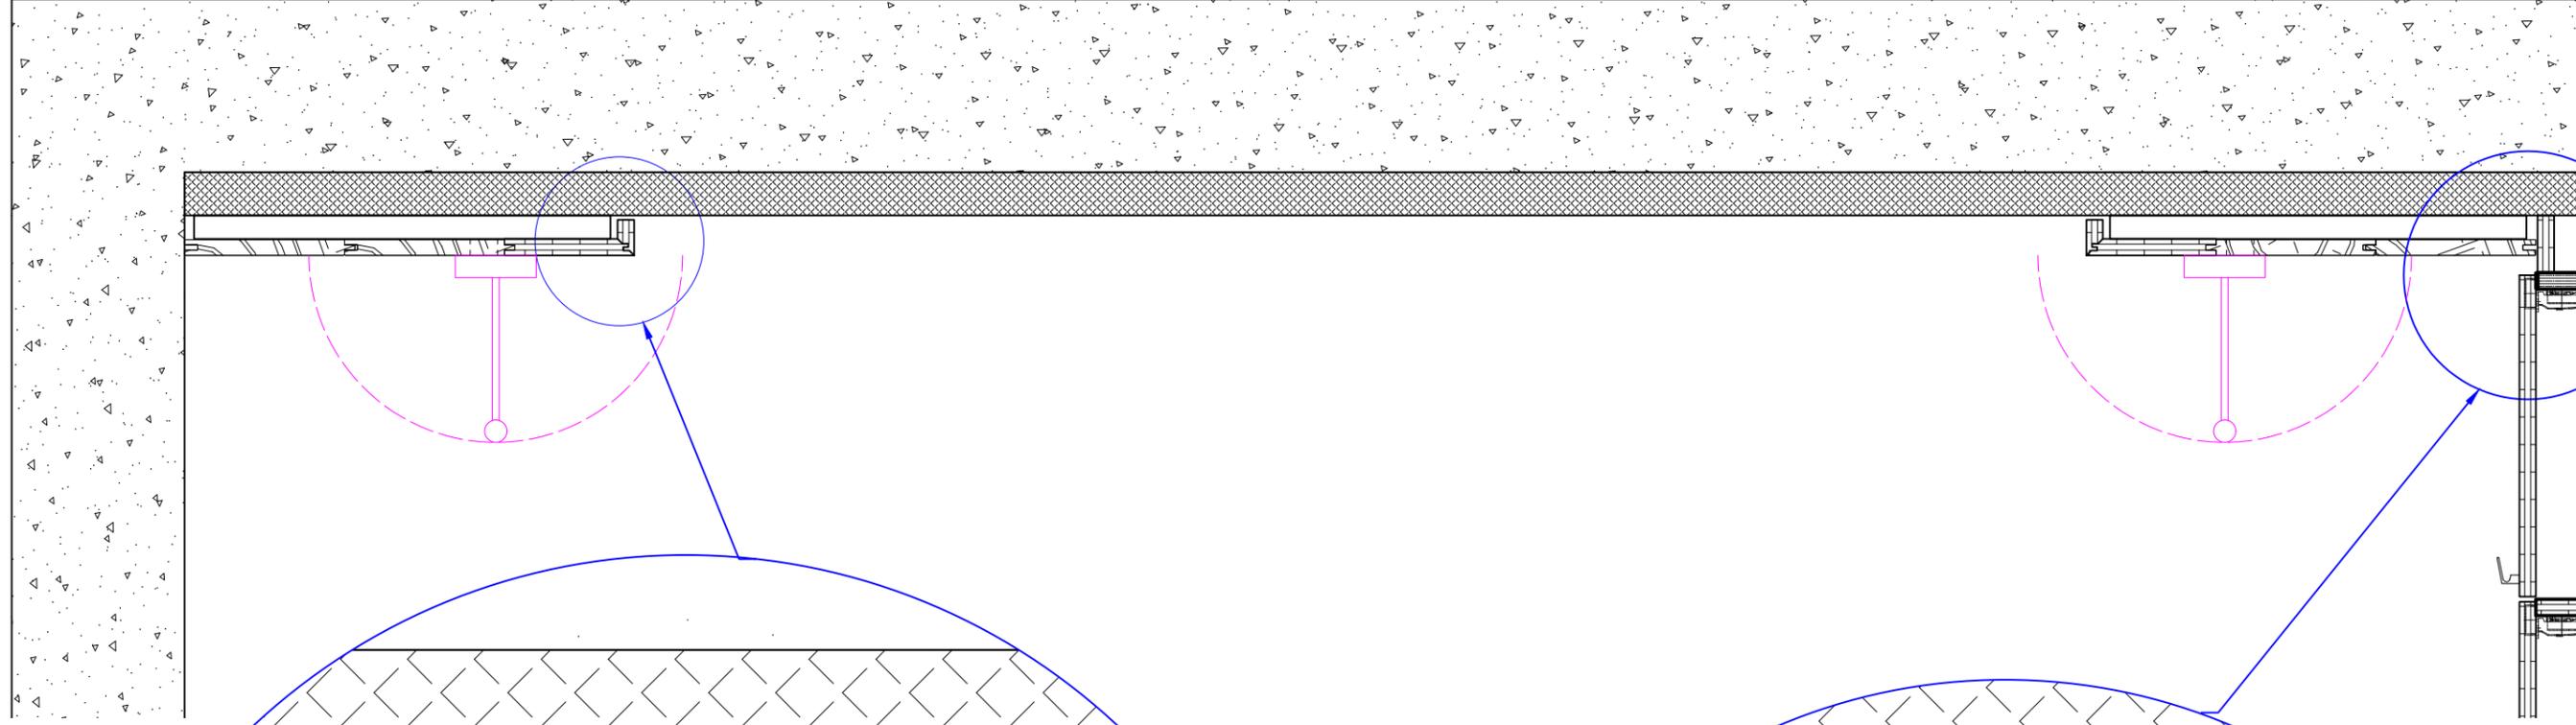


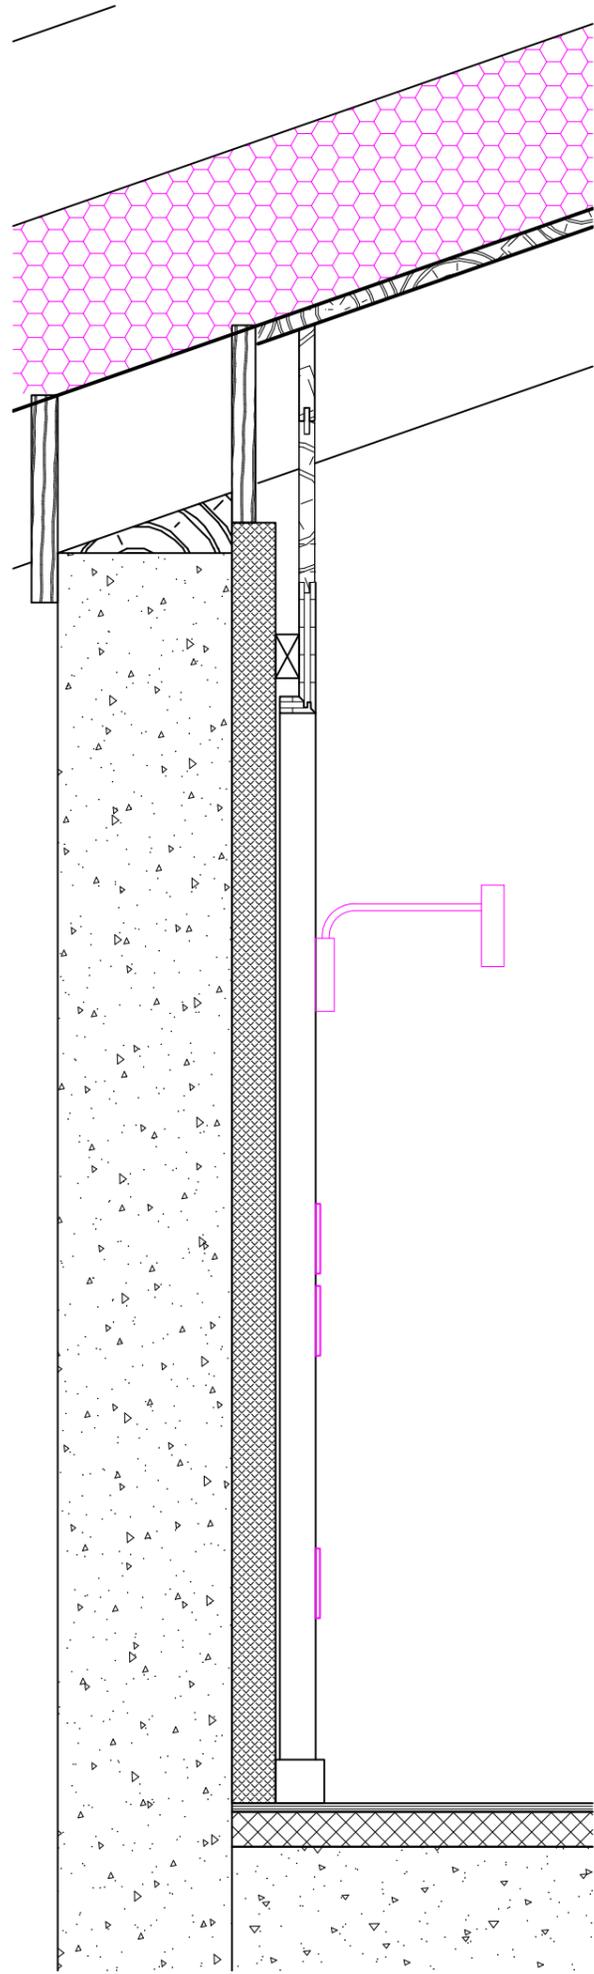


Coupe YY

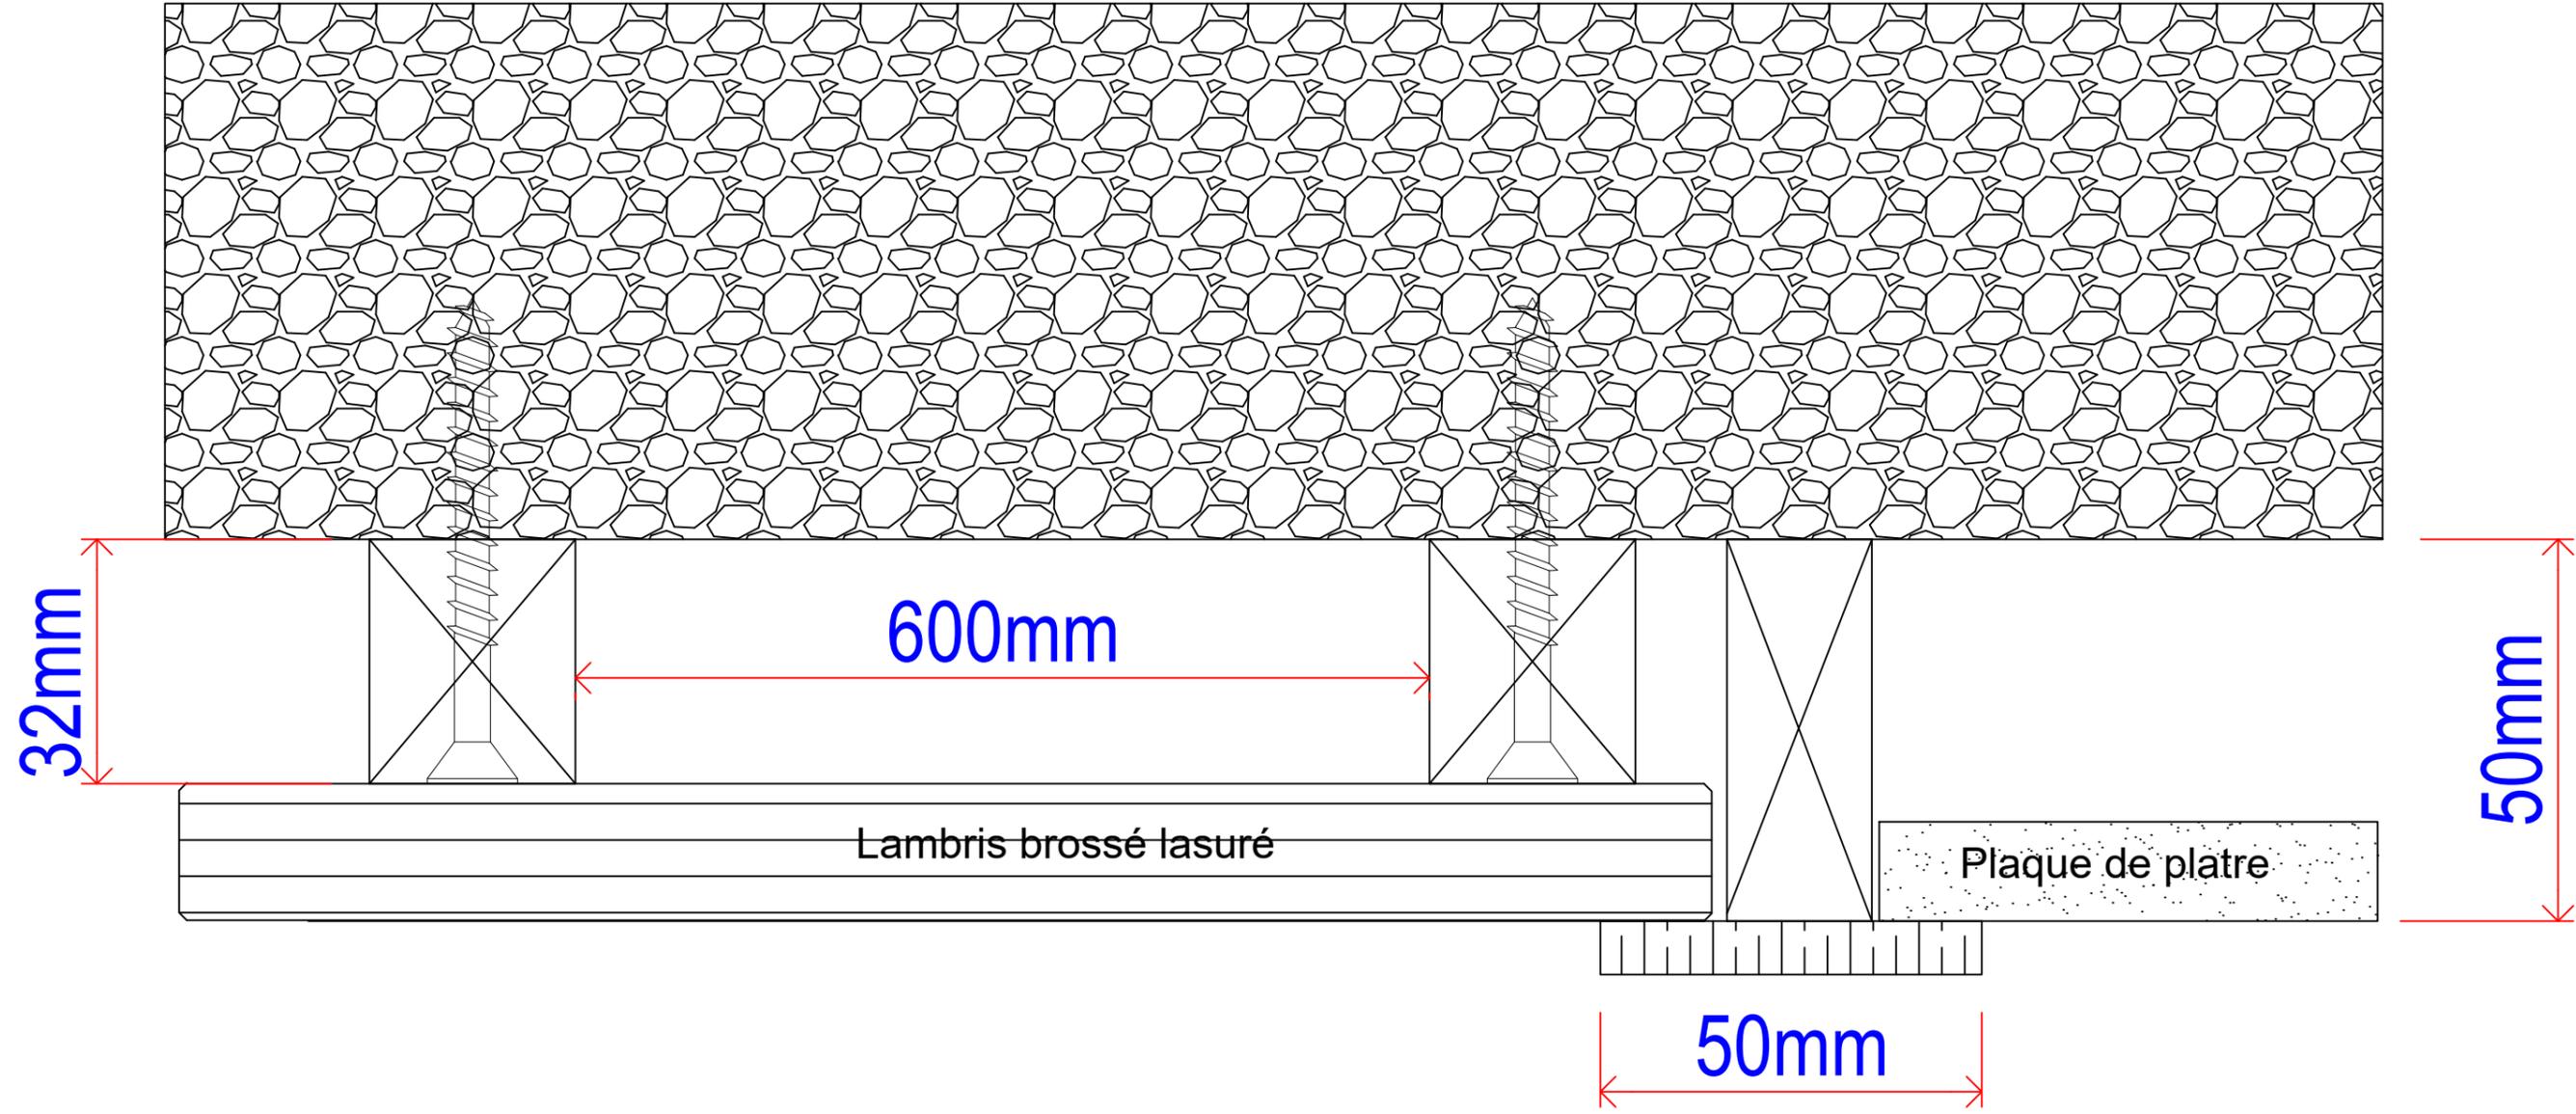


PLACARD L<= 500mm


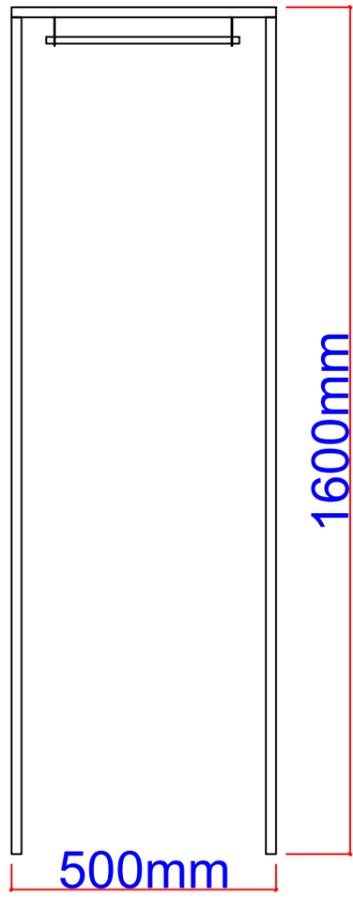



PLACARD L<= 2000mm

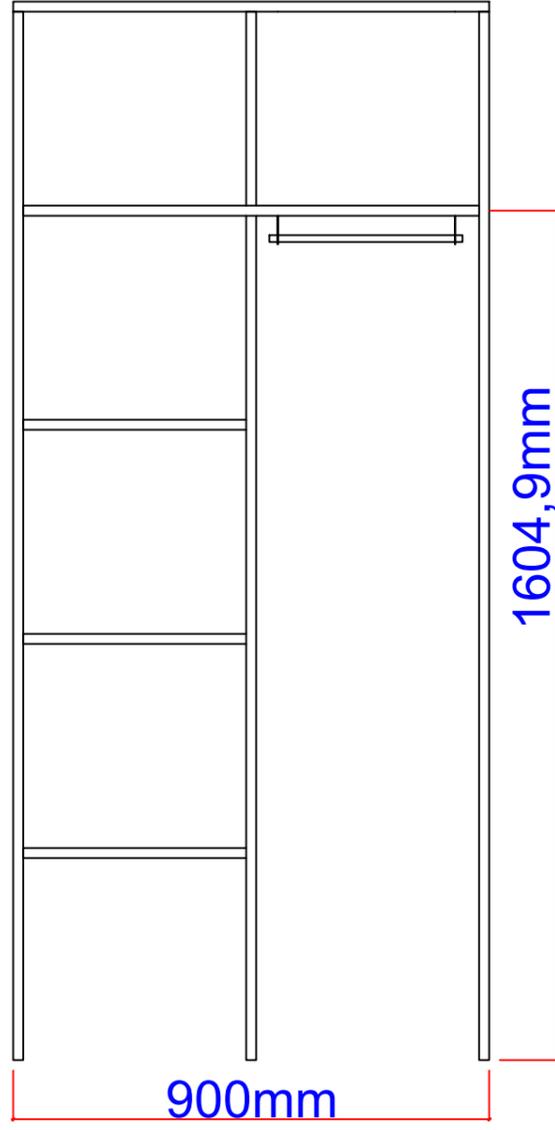

PLACARD L> 2000mm

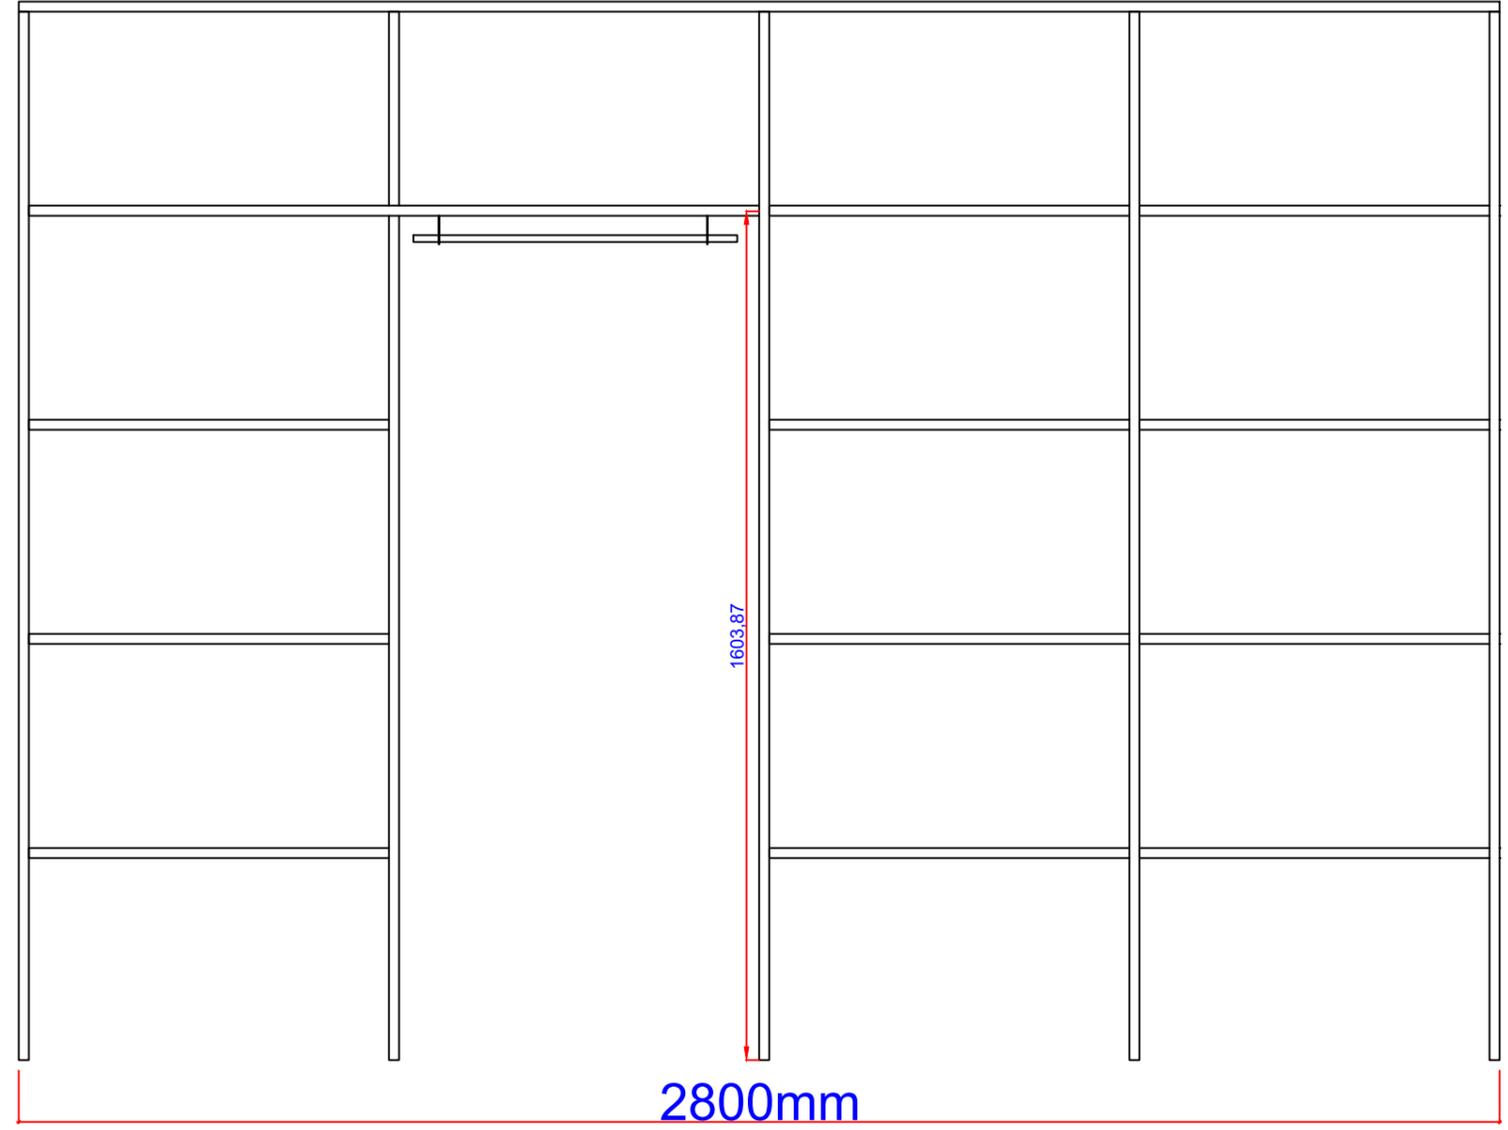

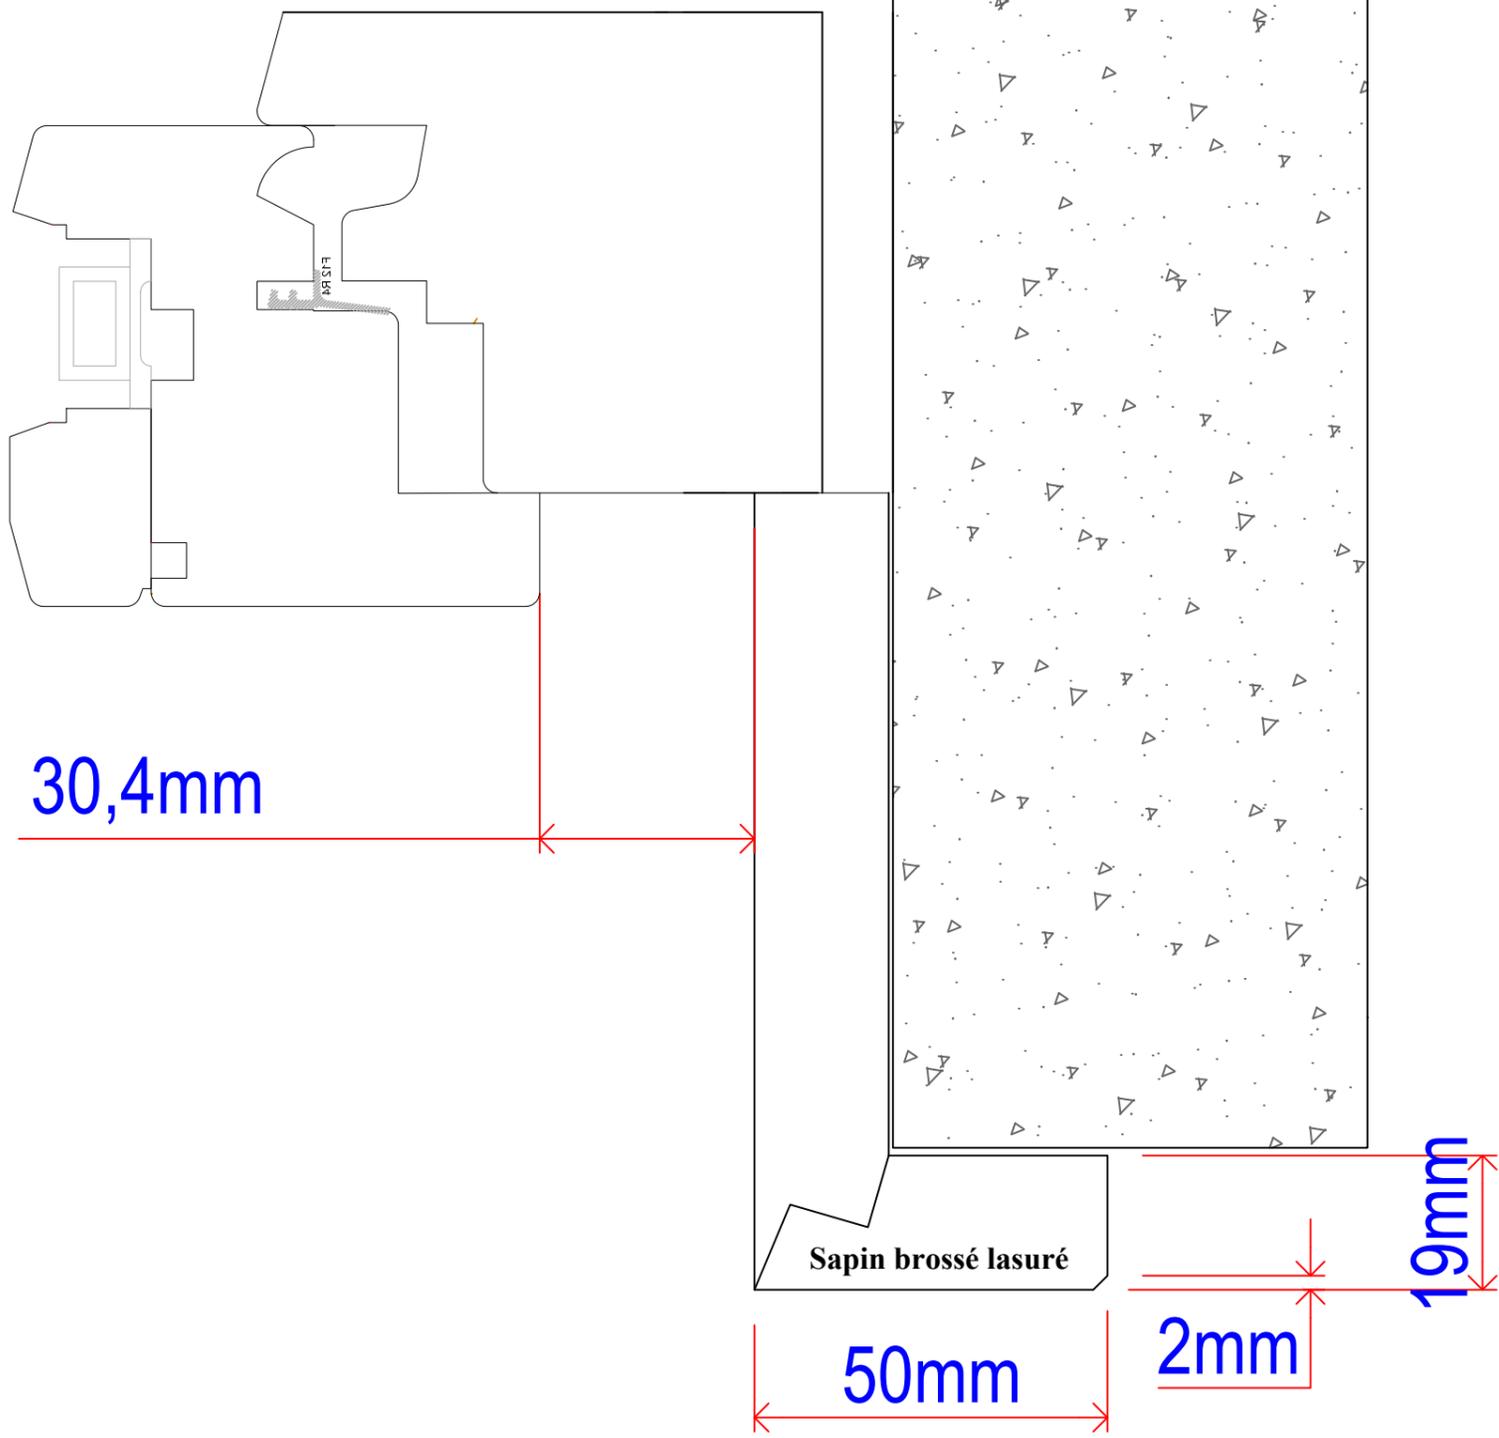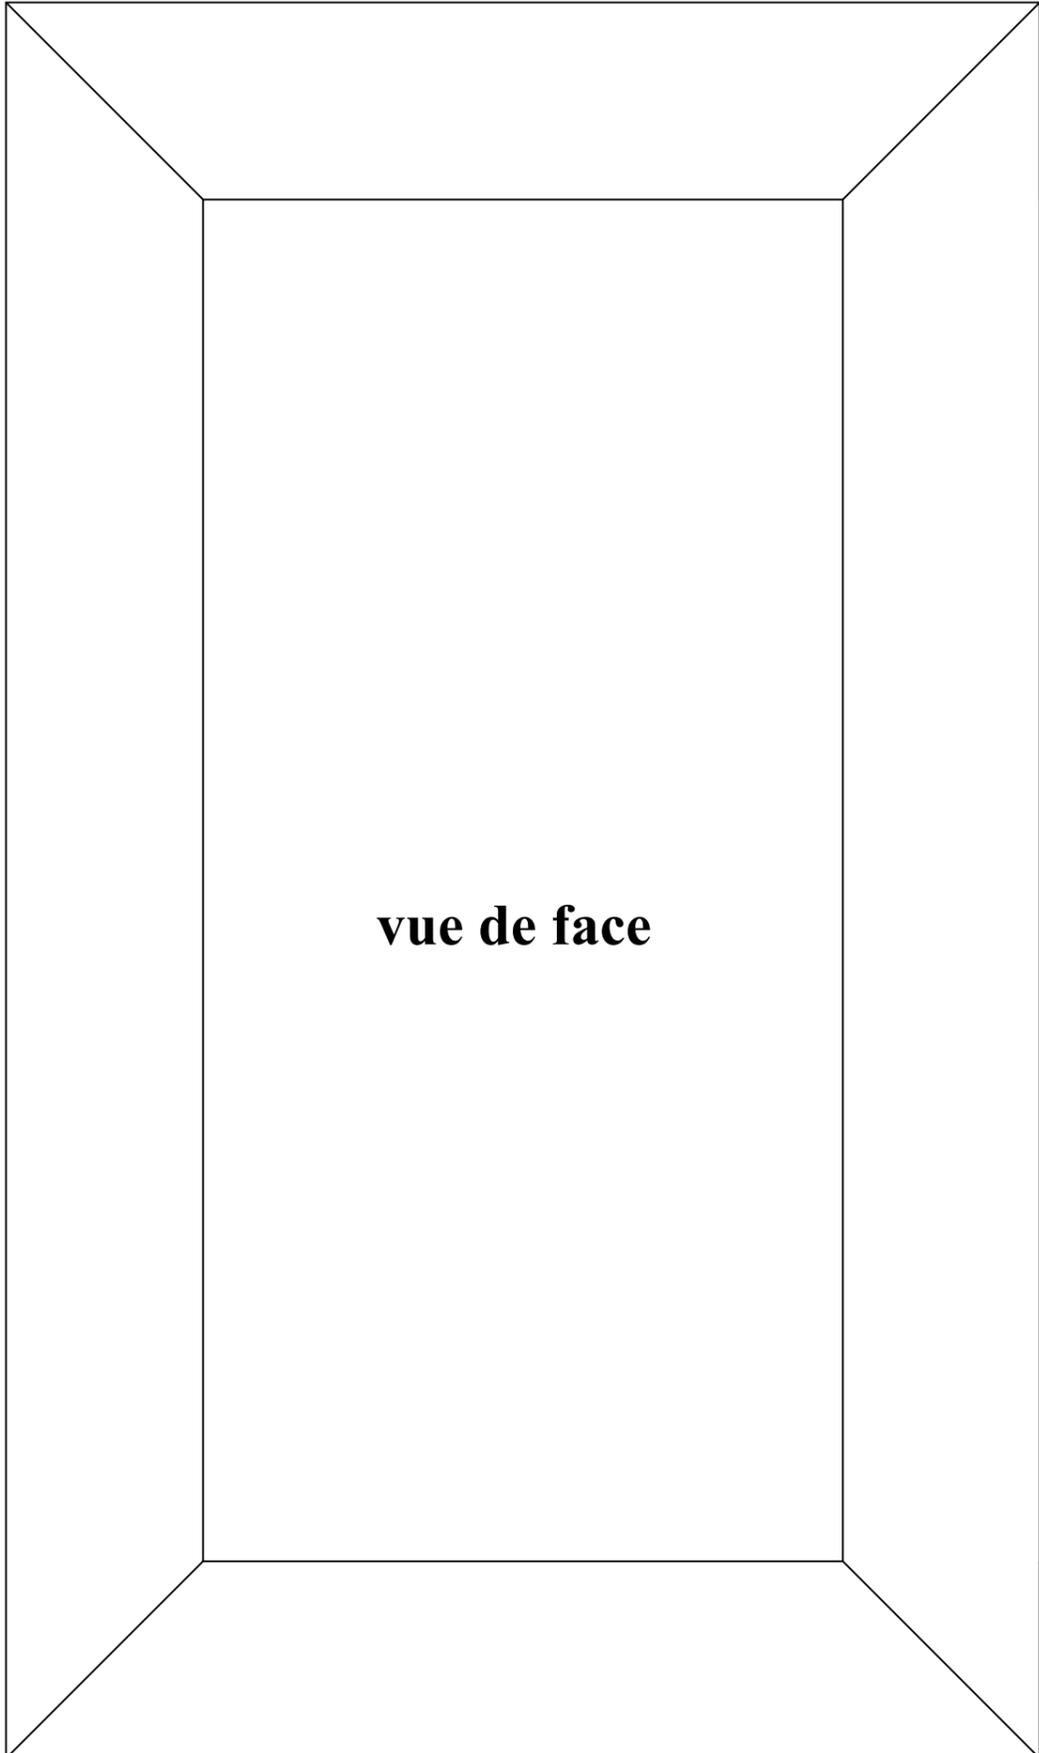

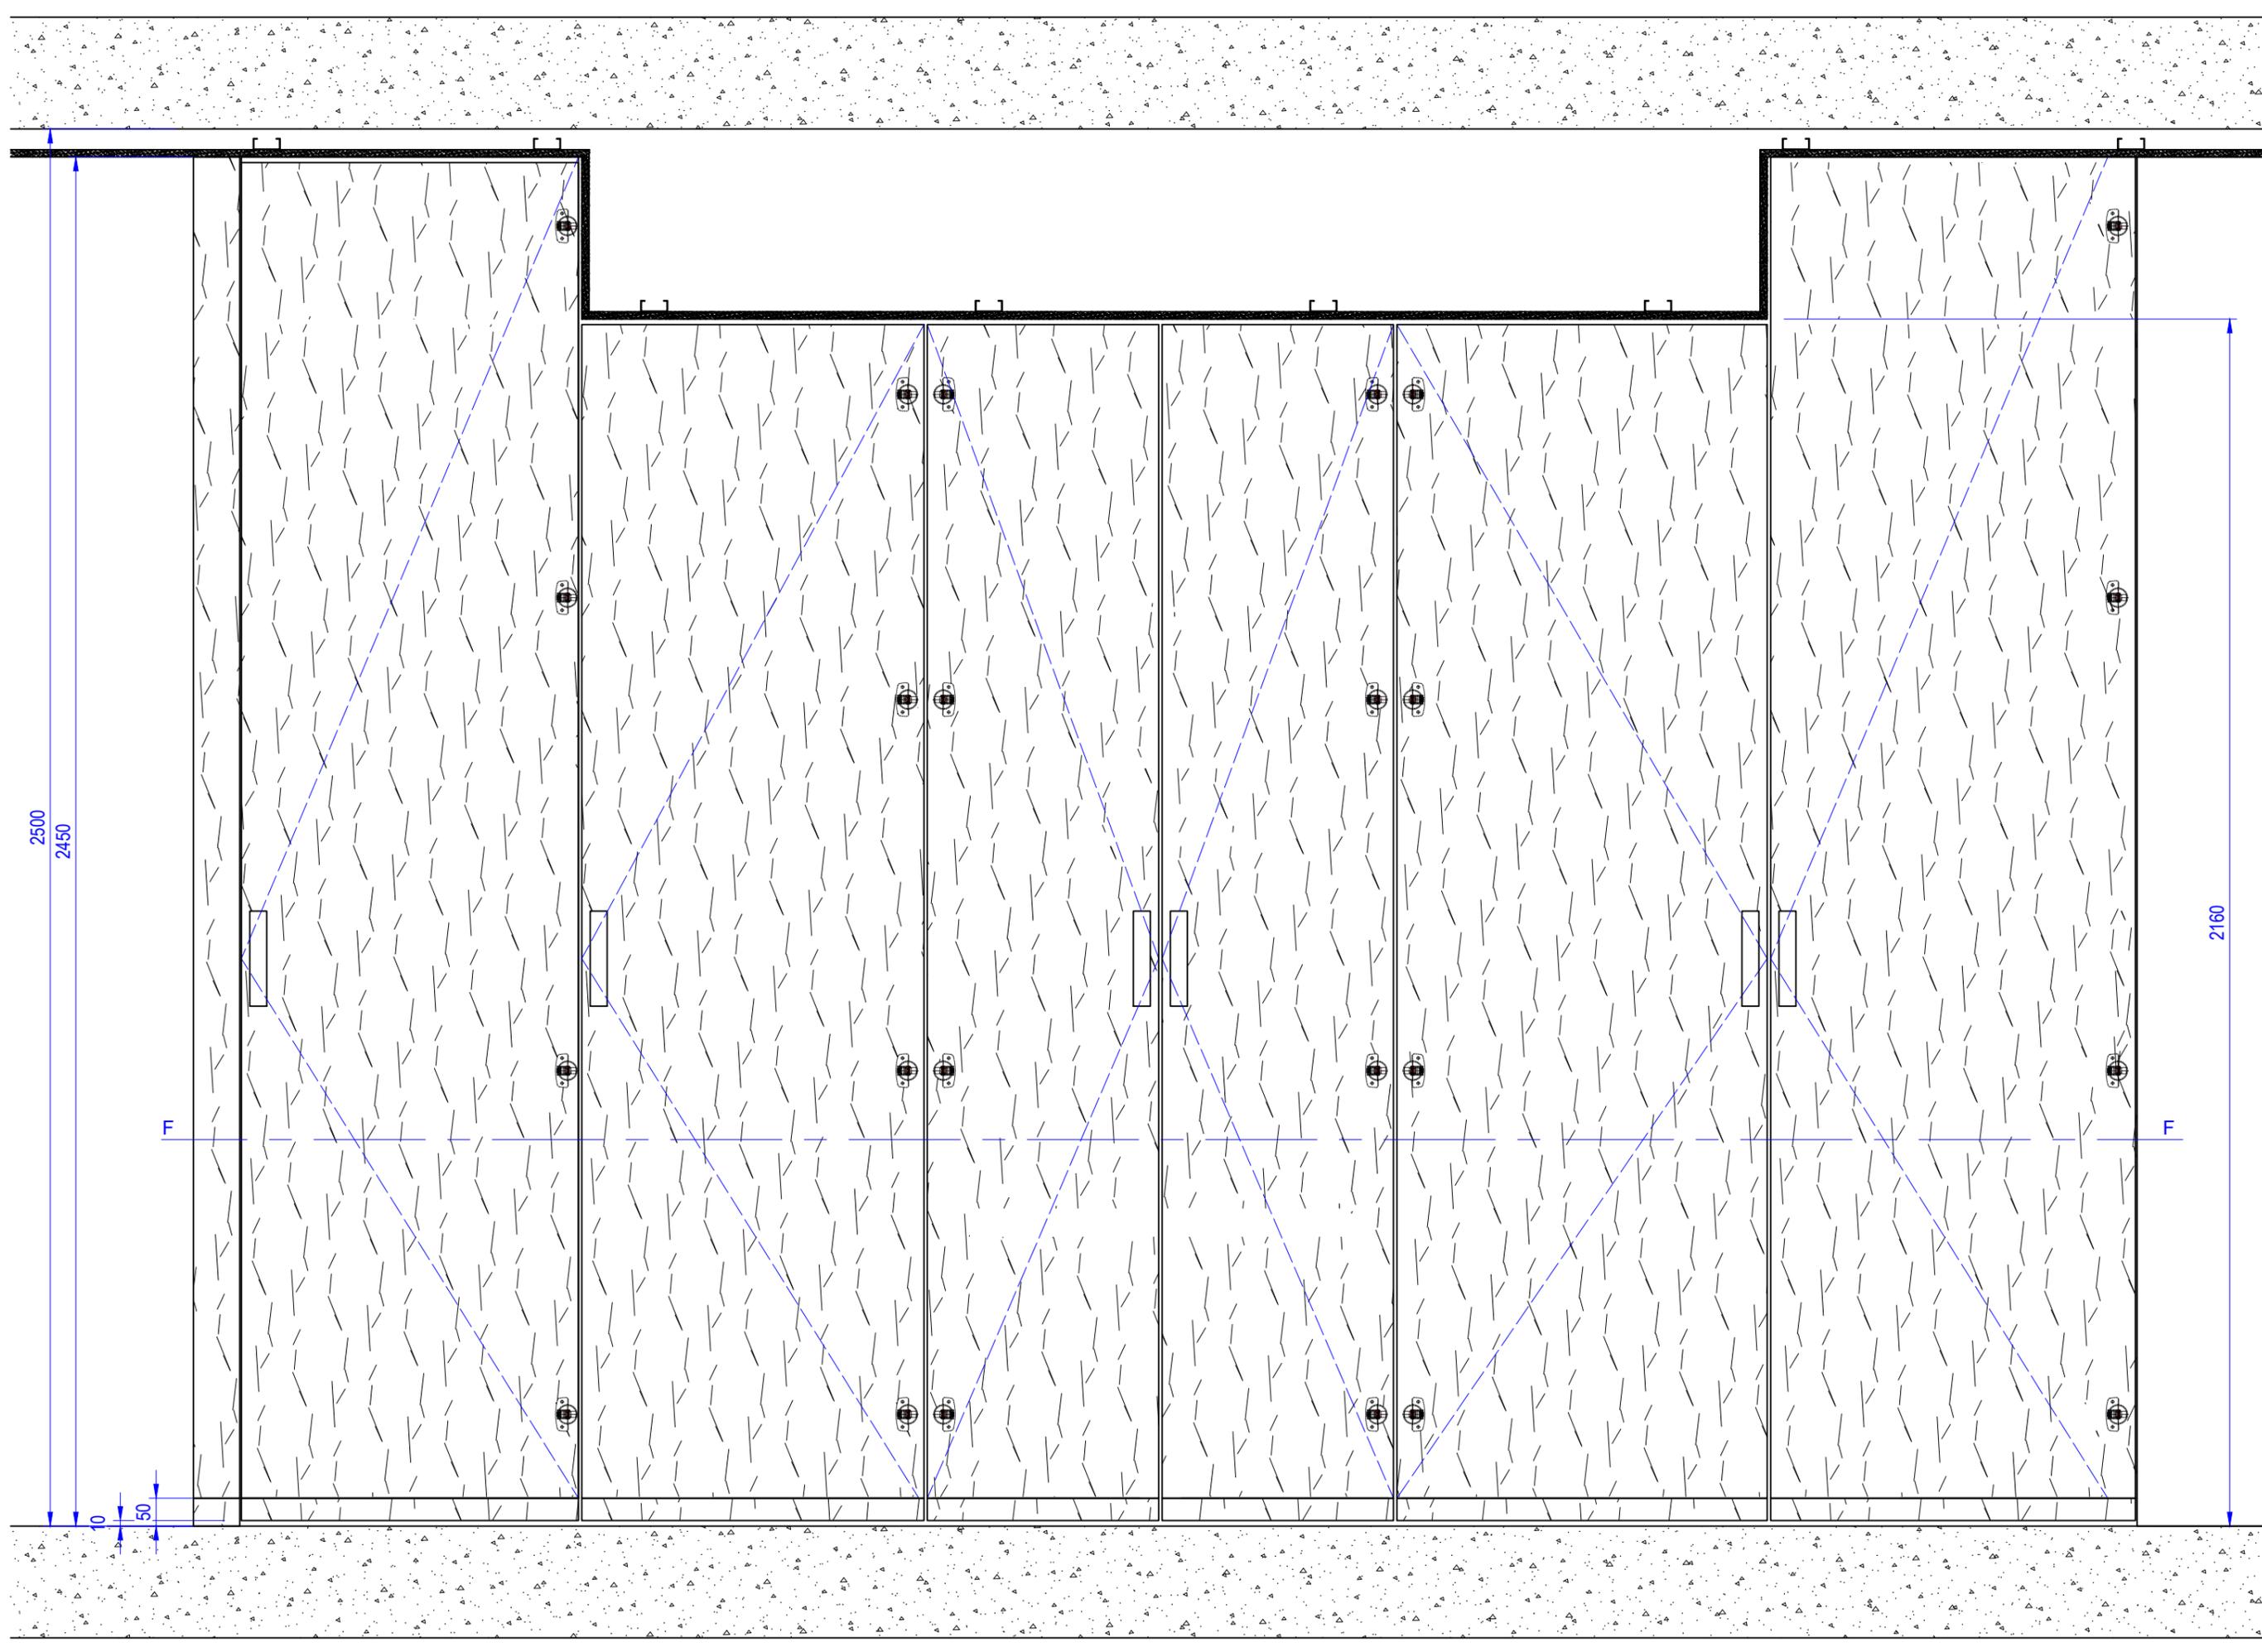


4.1.12 : Placard couloir appartement 11

LOT N° 09 - MENUISERIES INTERIEURES

MEGEVE - LE 1307

Modification :

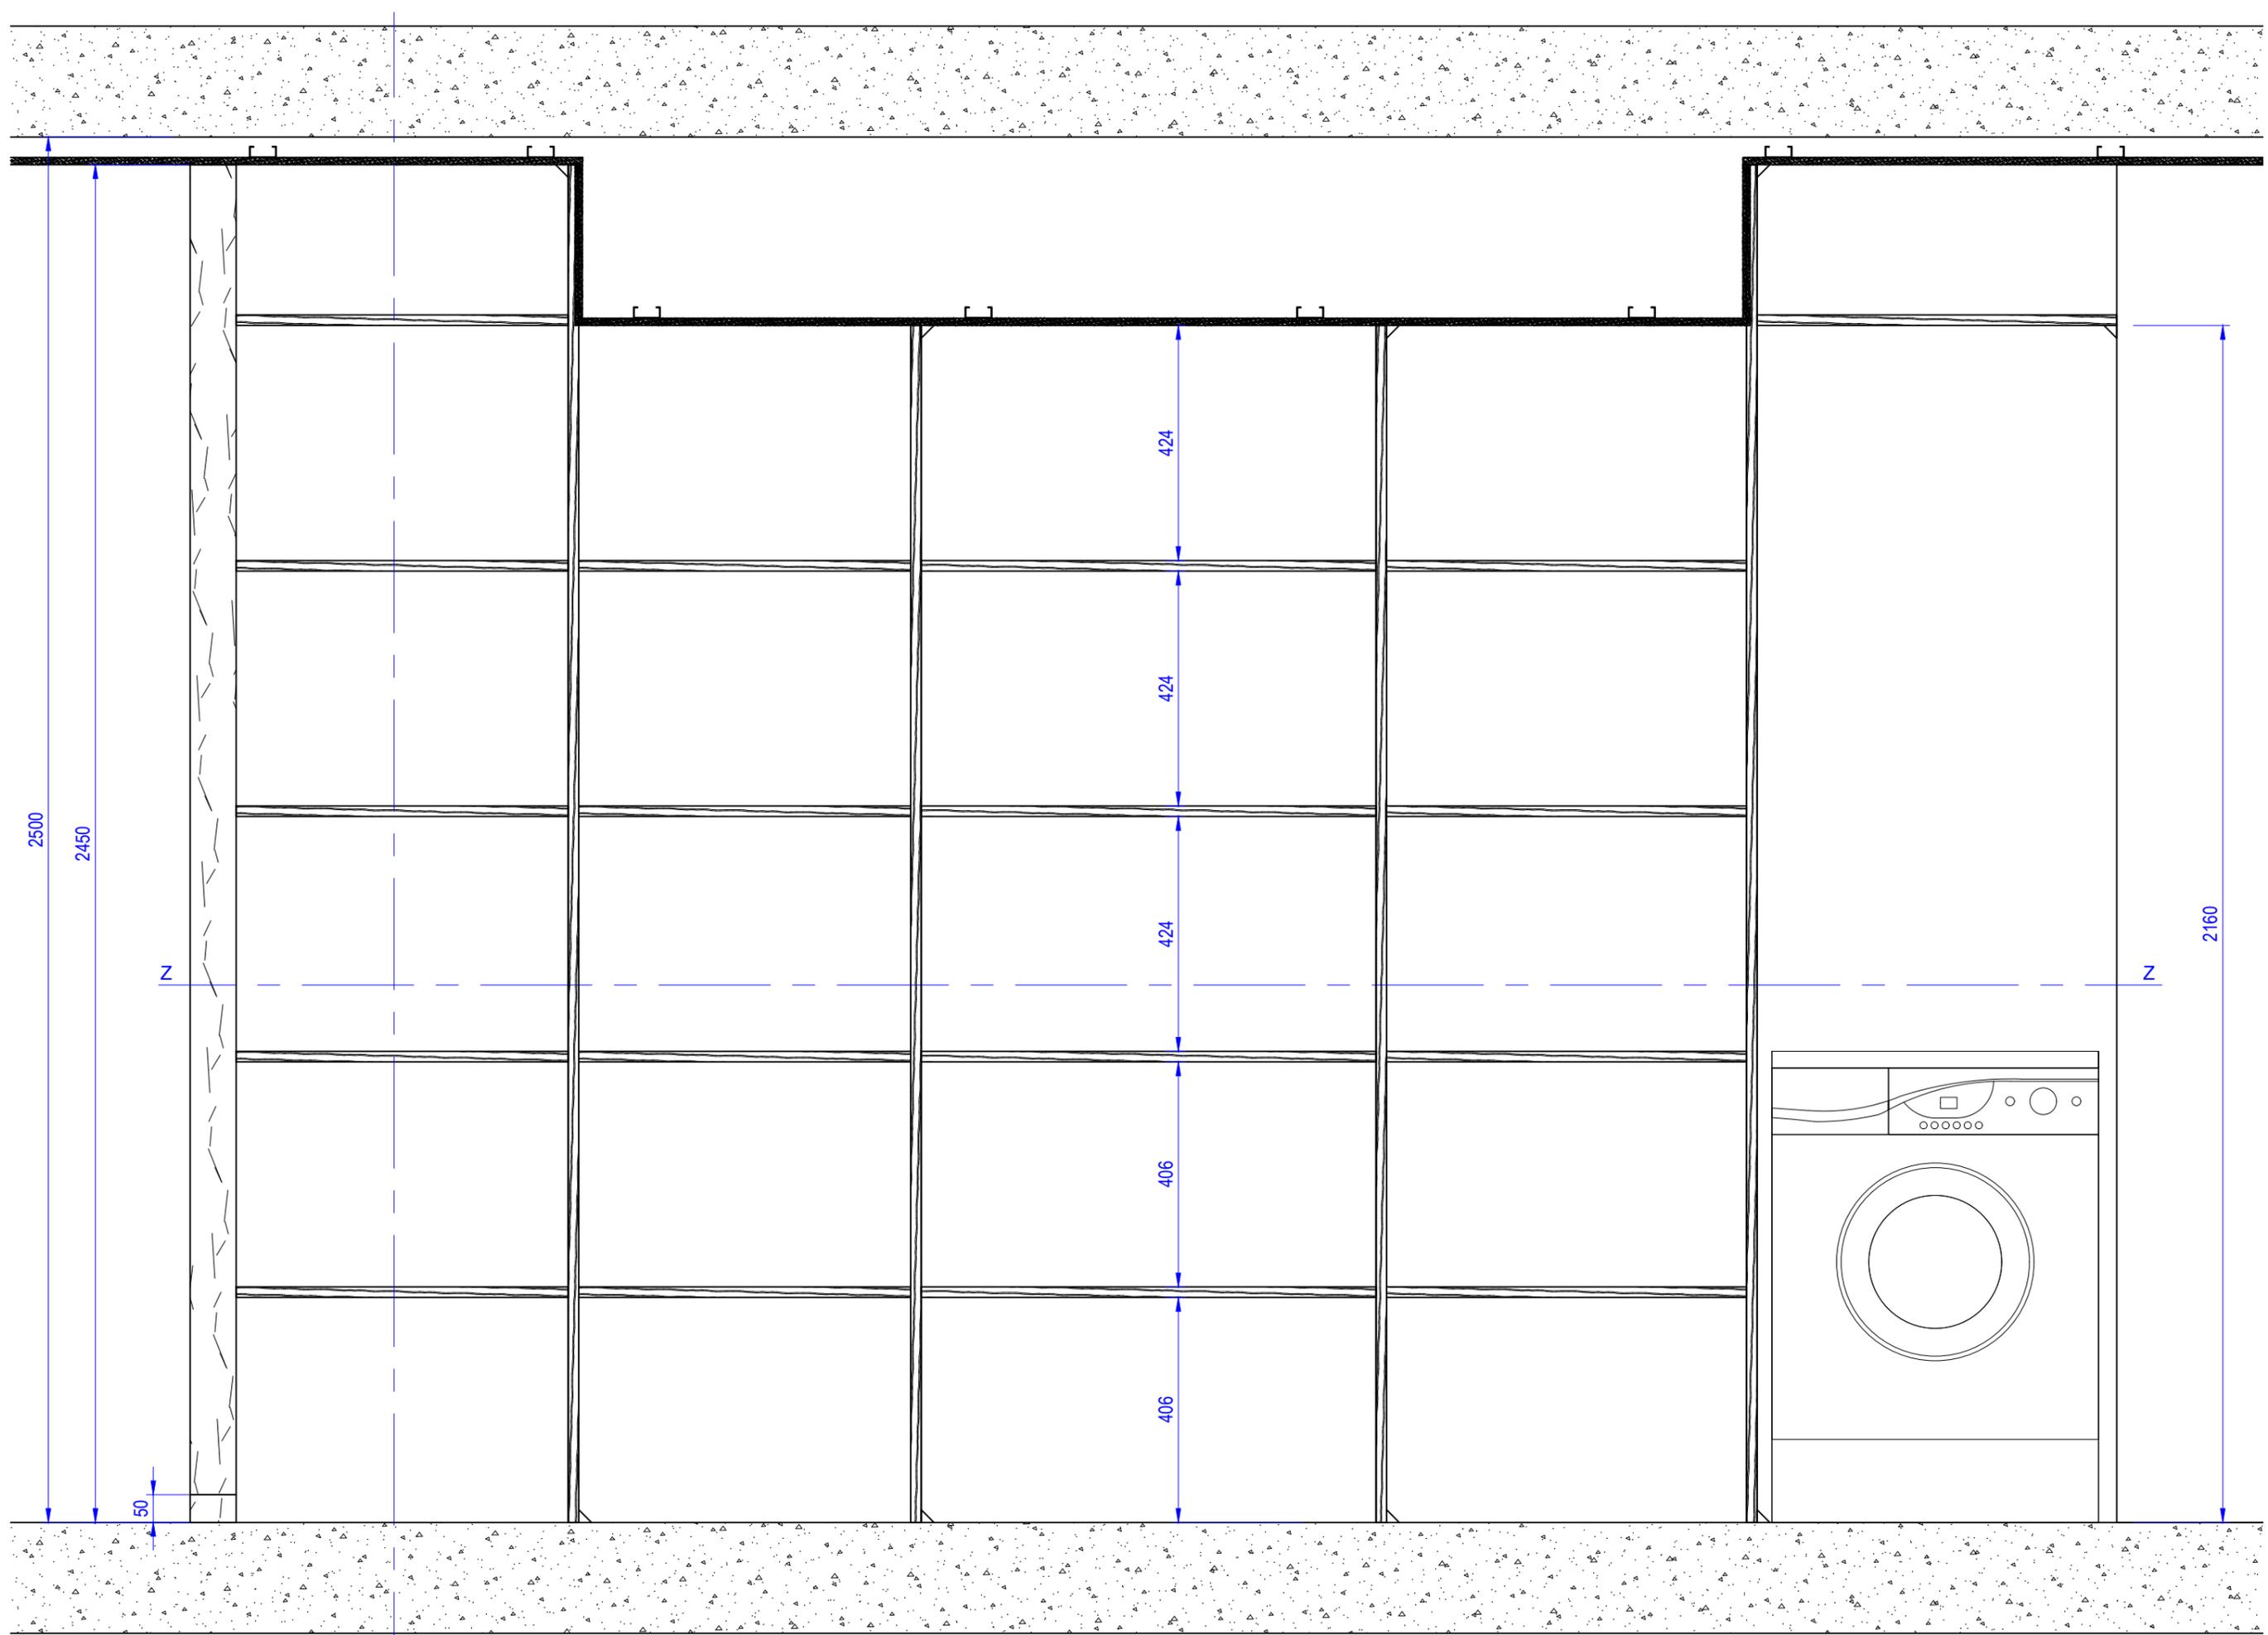




4.1.12 : Placard couloir appartement 11 - Portes ouvertes


LOT N° 09 - MENUISERIES INTERIEURES

MEGEVE - LE 1307



Modification :


Folio N° : 43 Indice : F

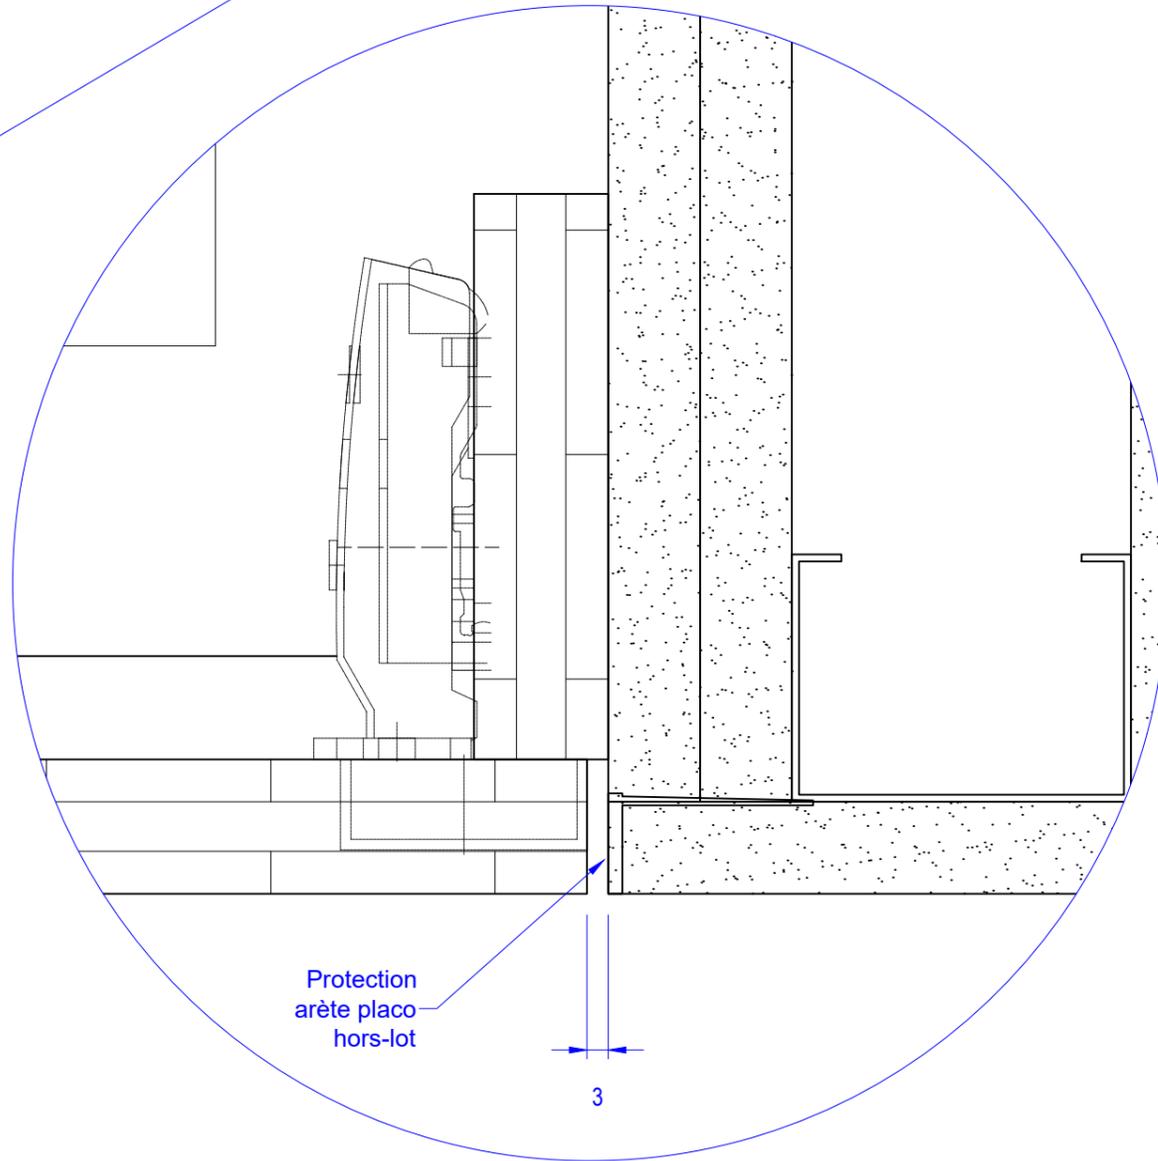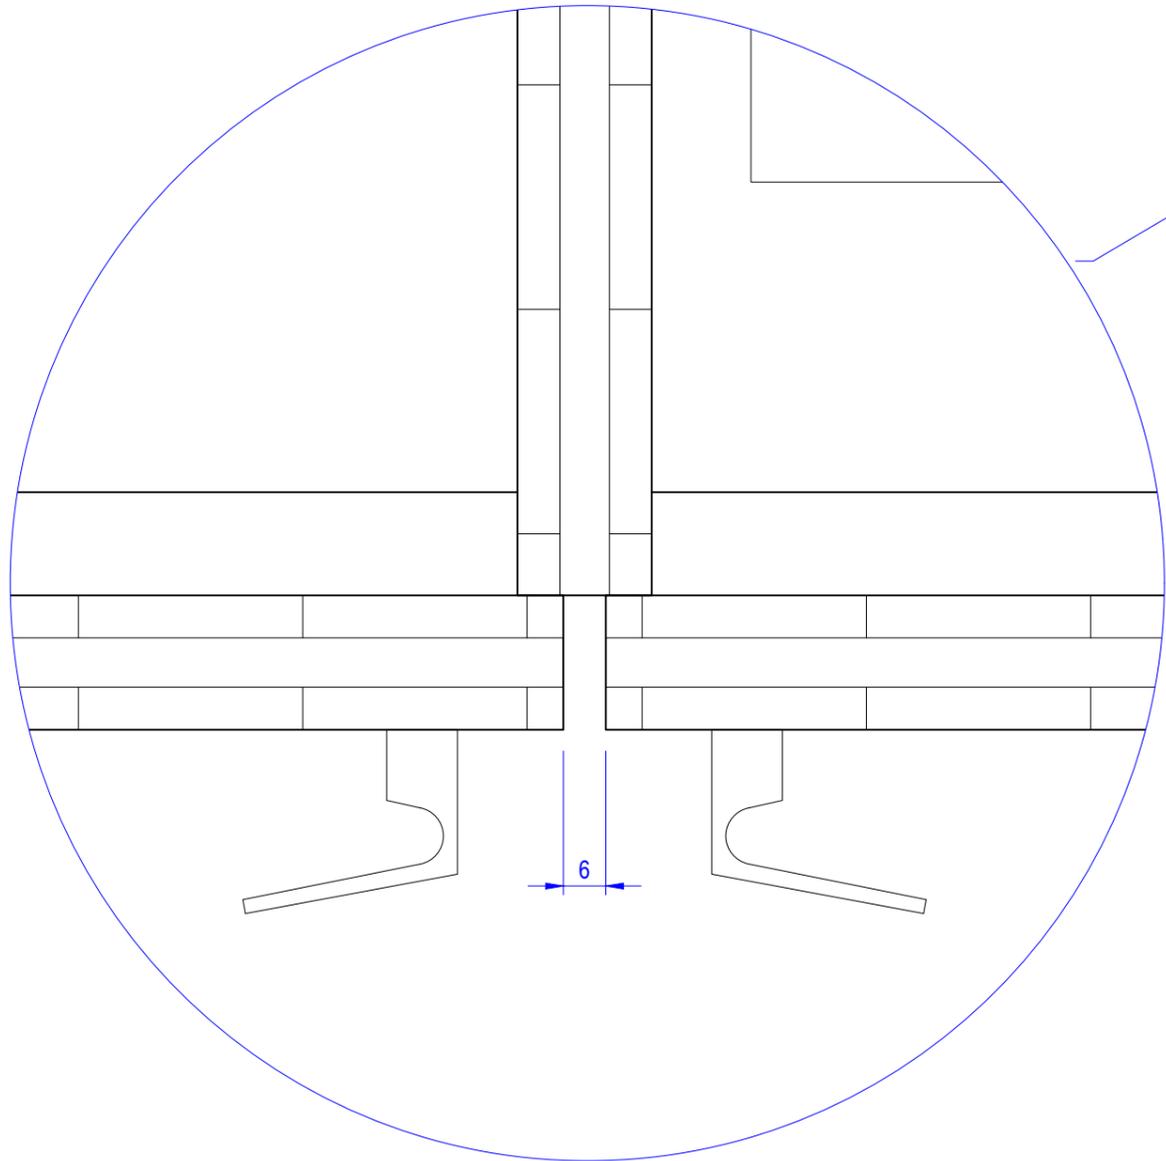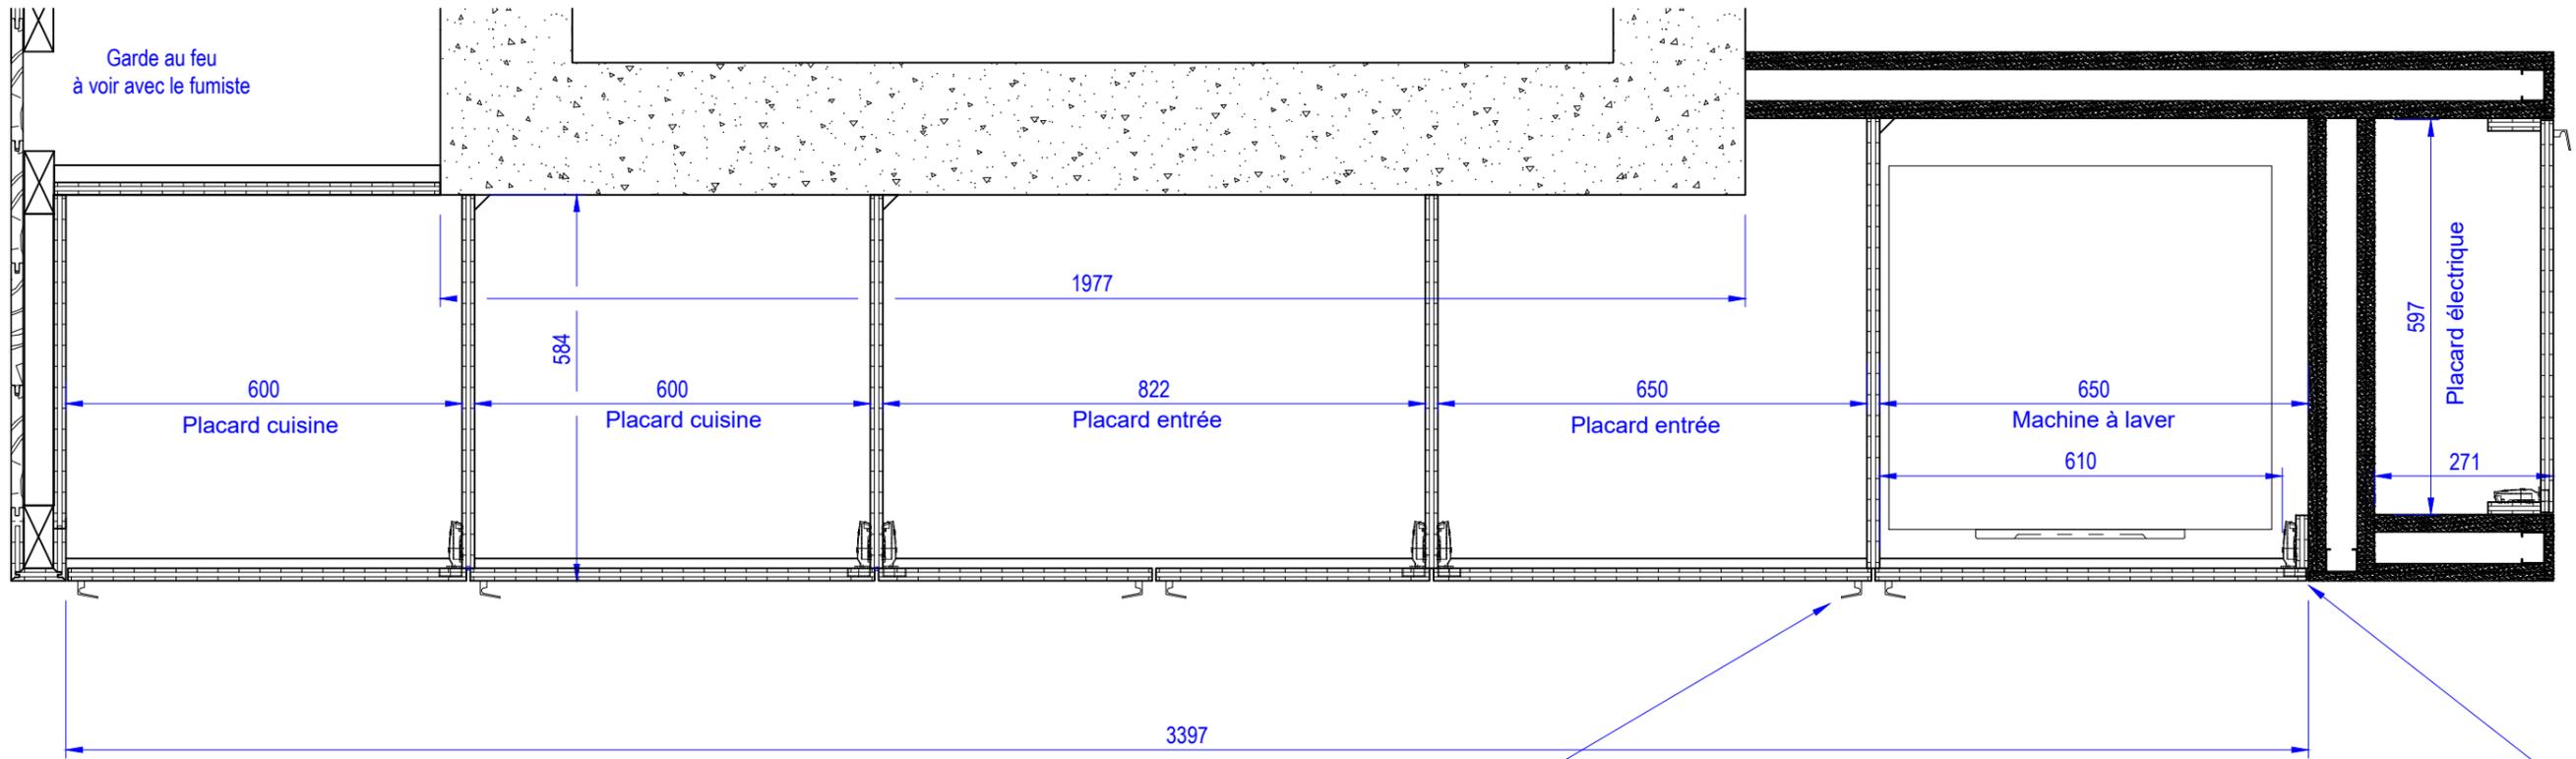

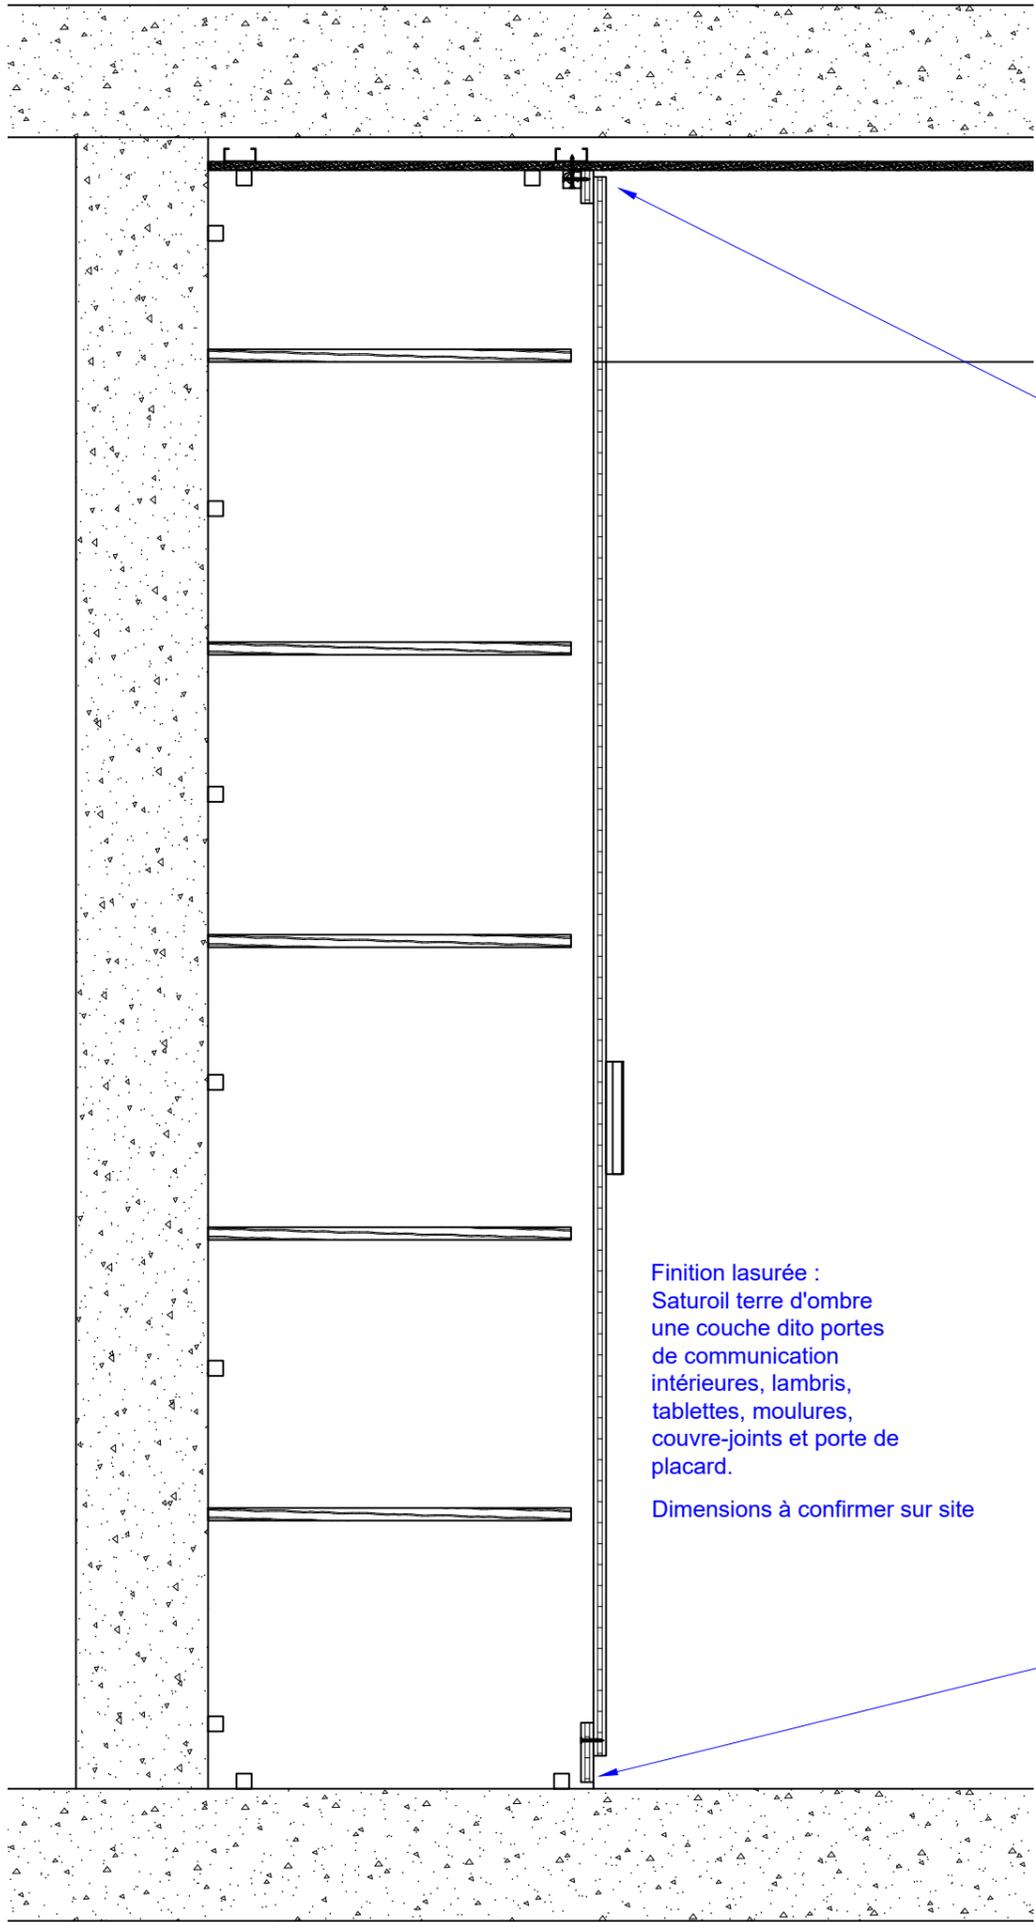

Finition lasurée :
 Saturoil terre d'ombre
 une couche dito portes
 de communication
 intérieures, lambris,
 tablettes, moulures,
 couvre-joints et porte de
 placard.
 Dimensions à confirmer sur site

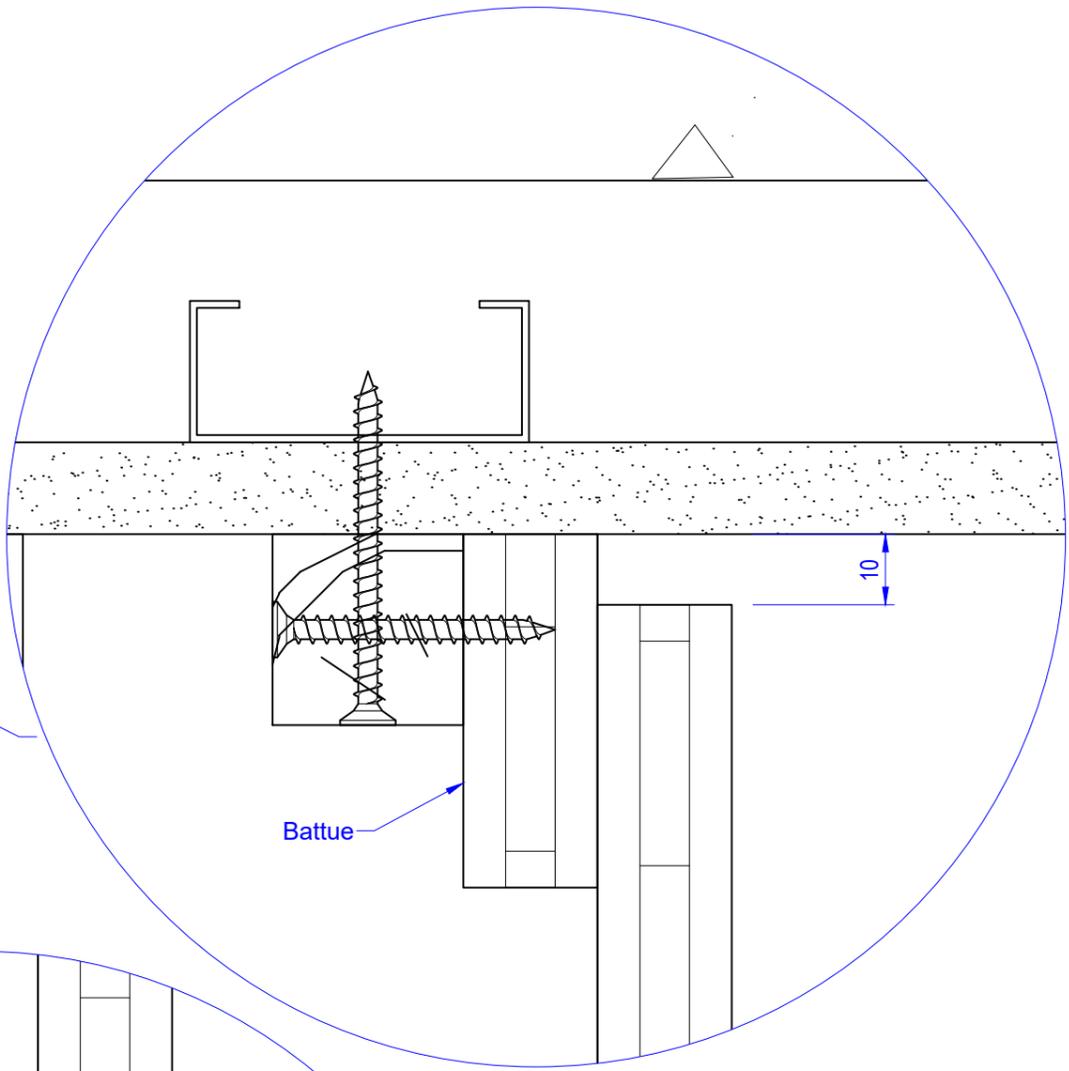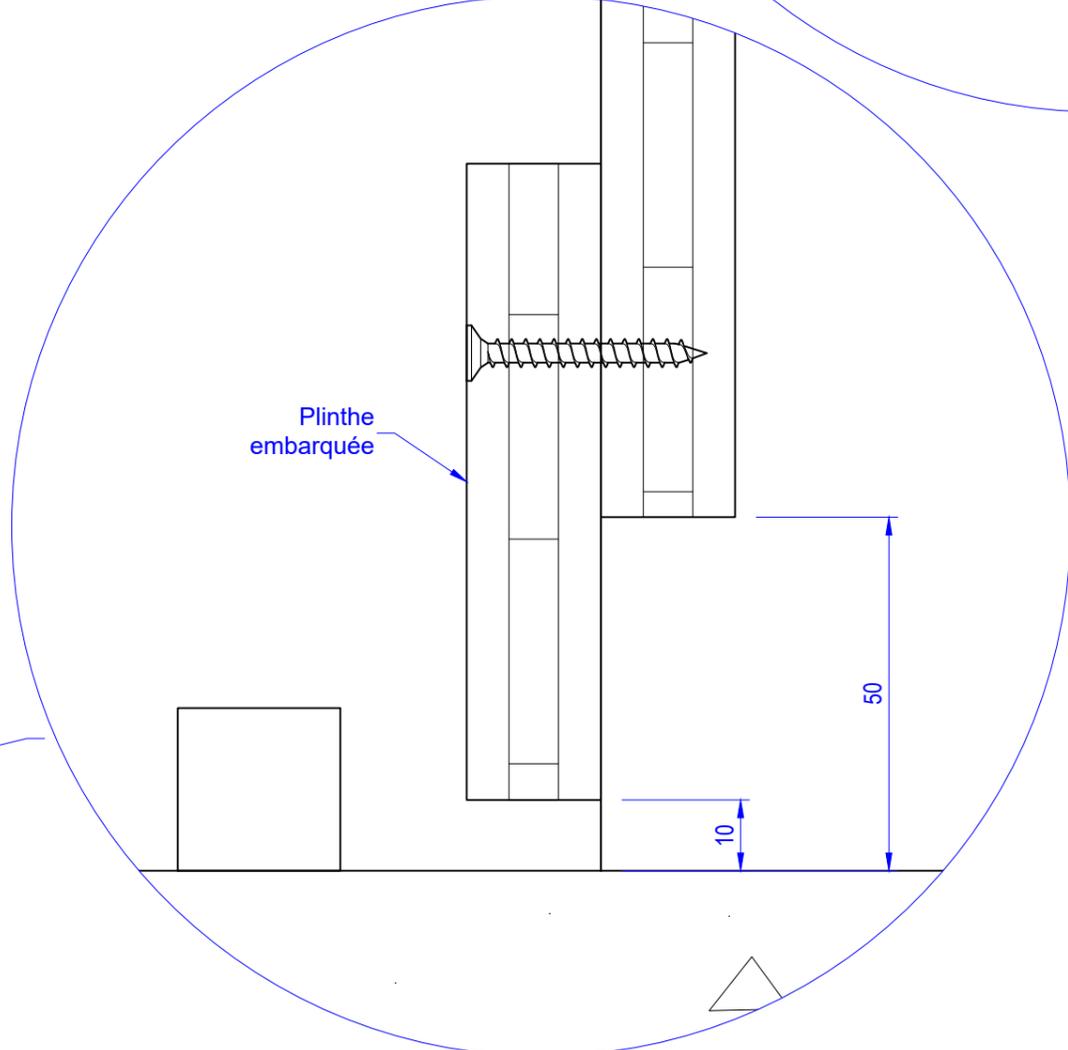

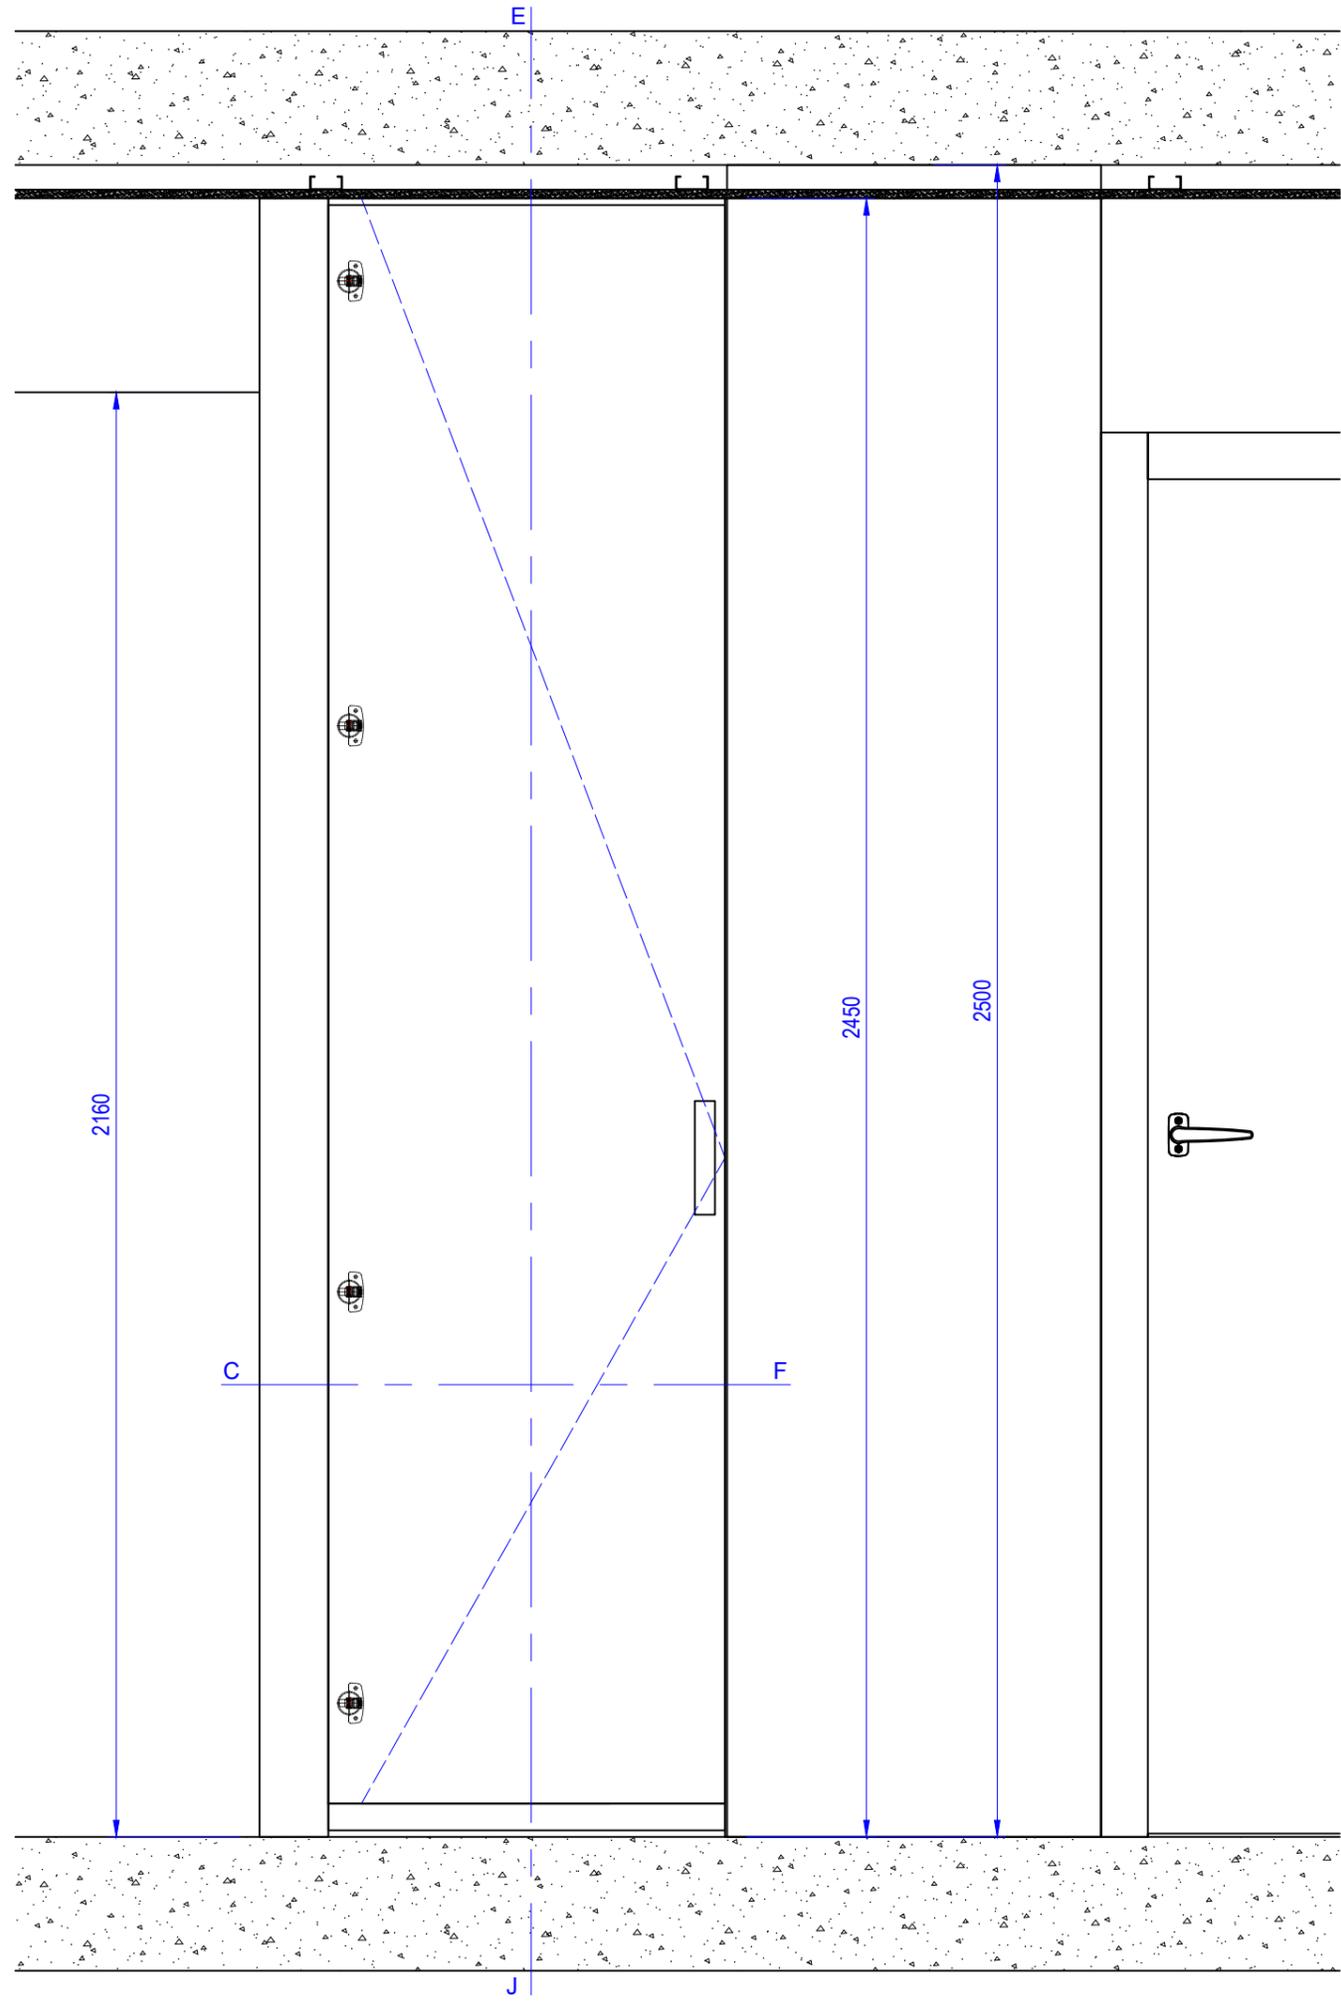




4.1.2 Placard électrique

LOT N° 09 - MENUISERIES INTERIEURES

MEGEVE - LE 1307

Modification :

Folio N° : 46 Indice : F

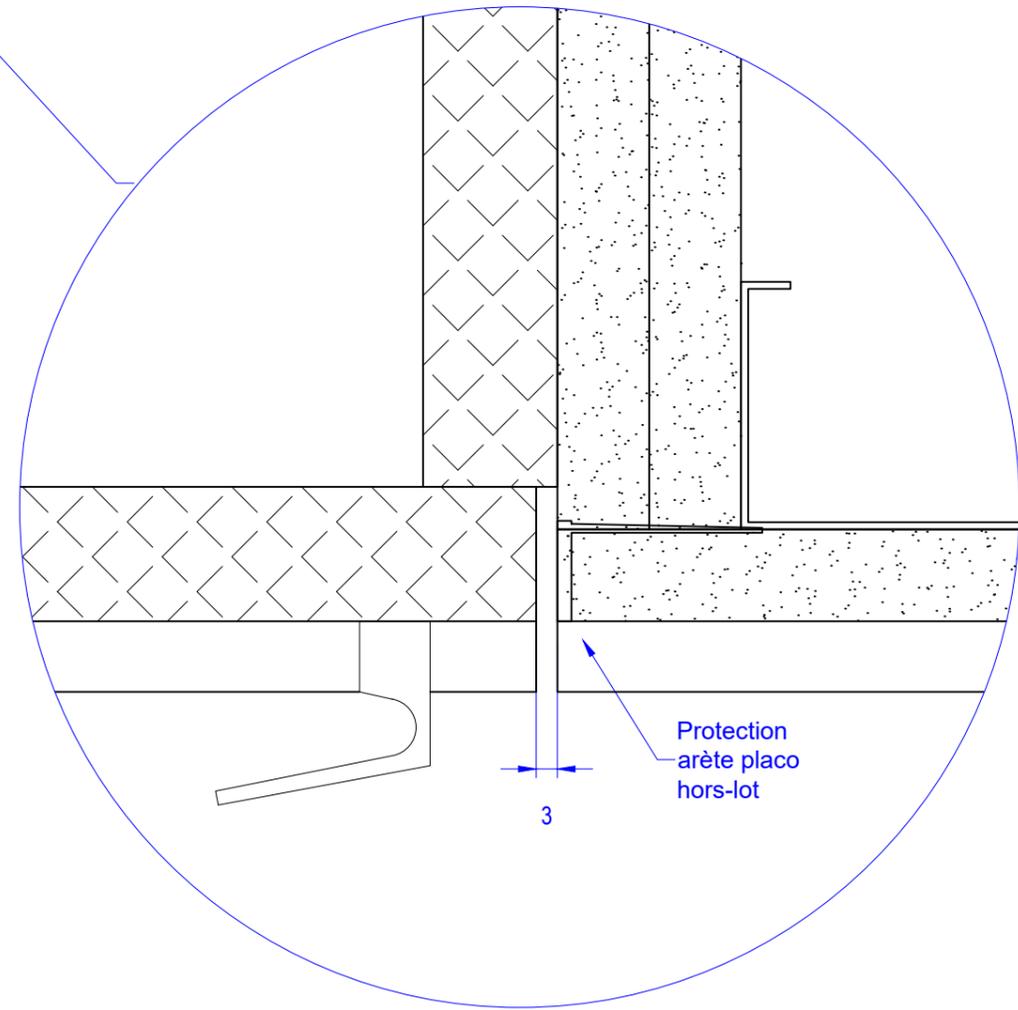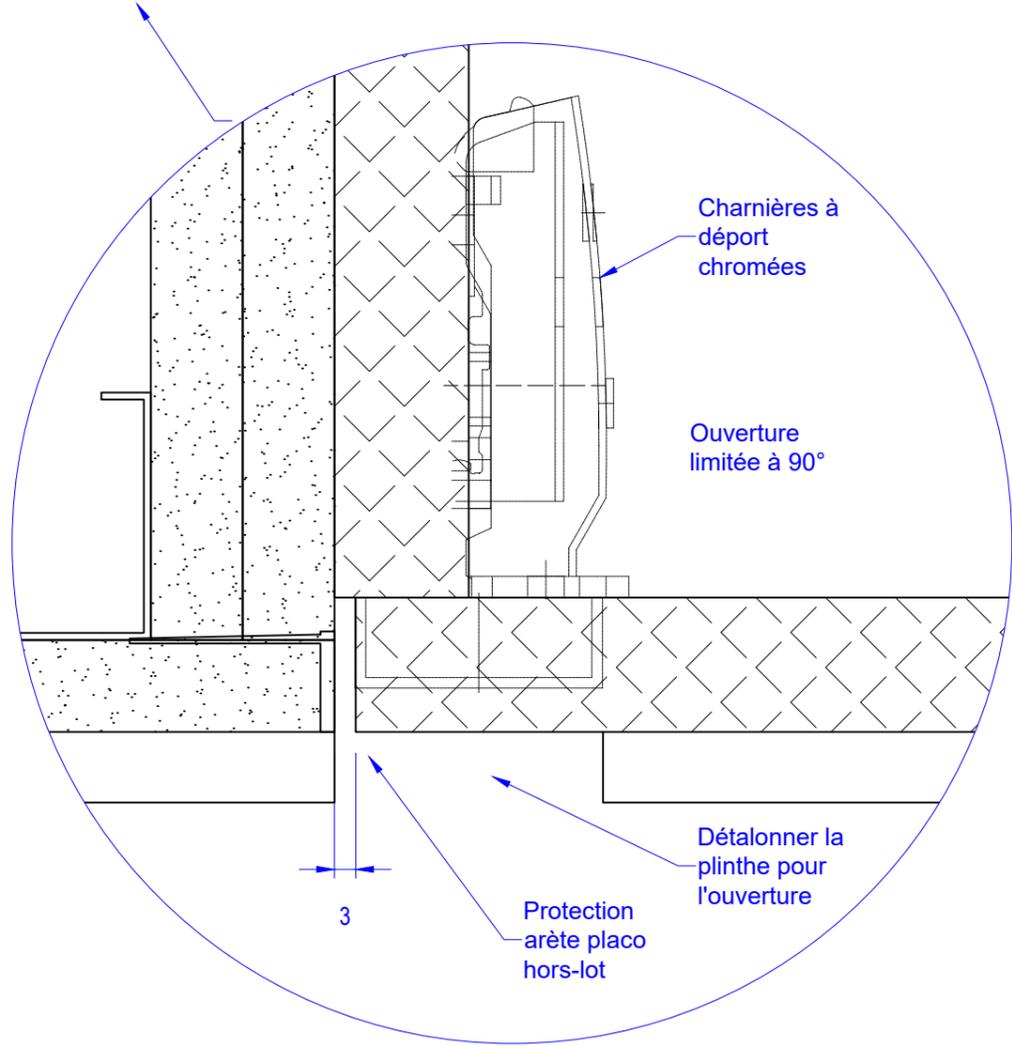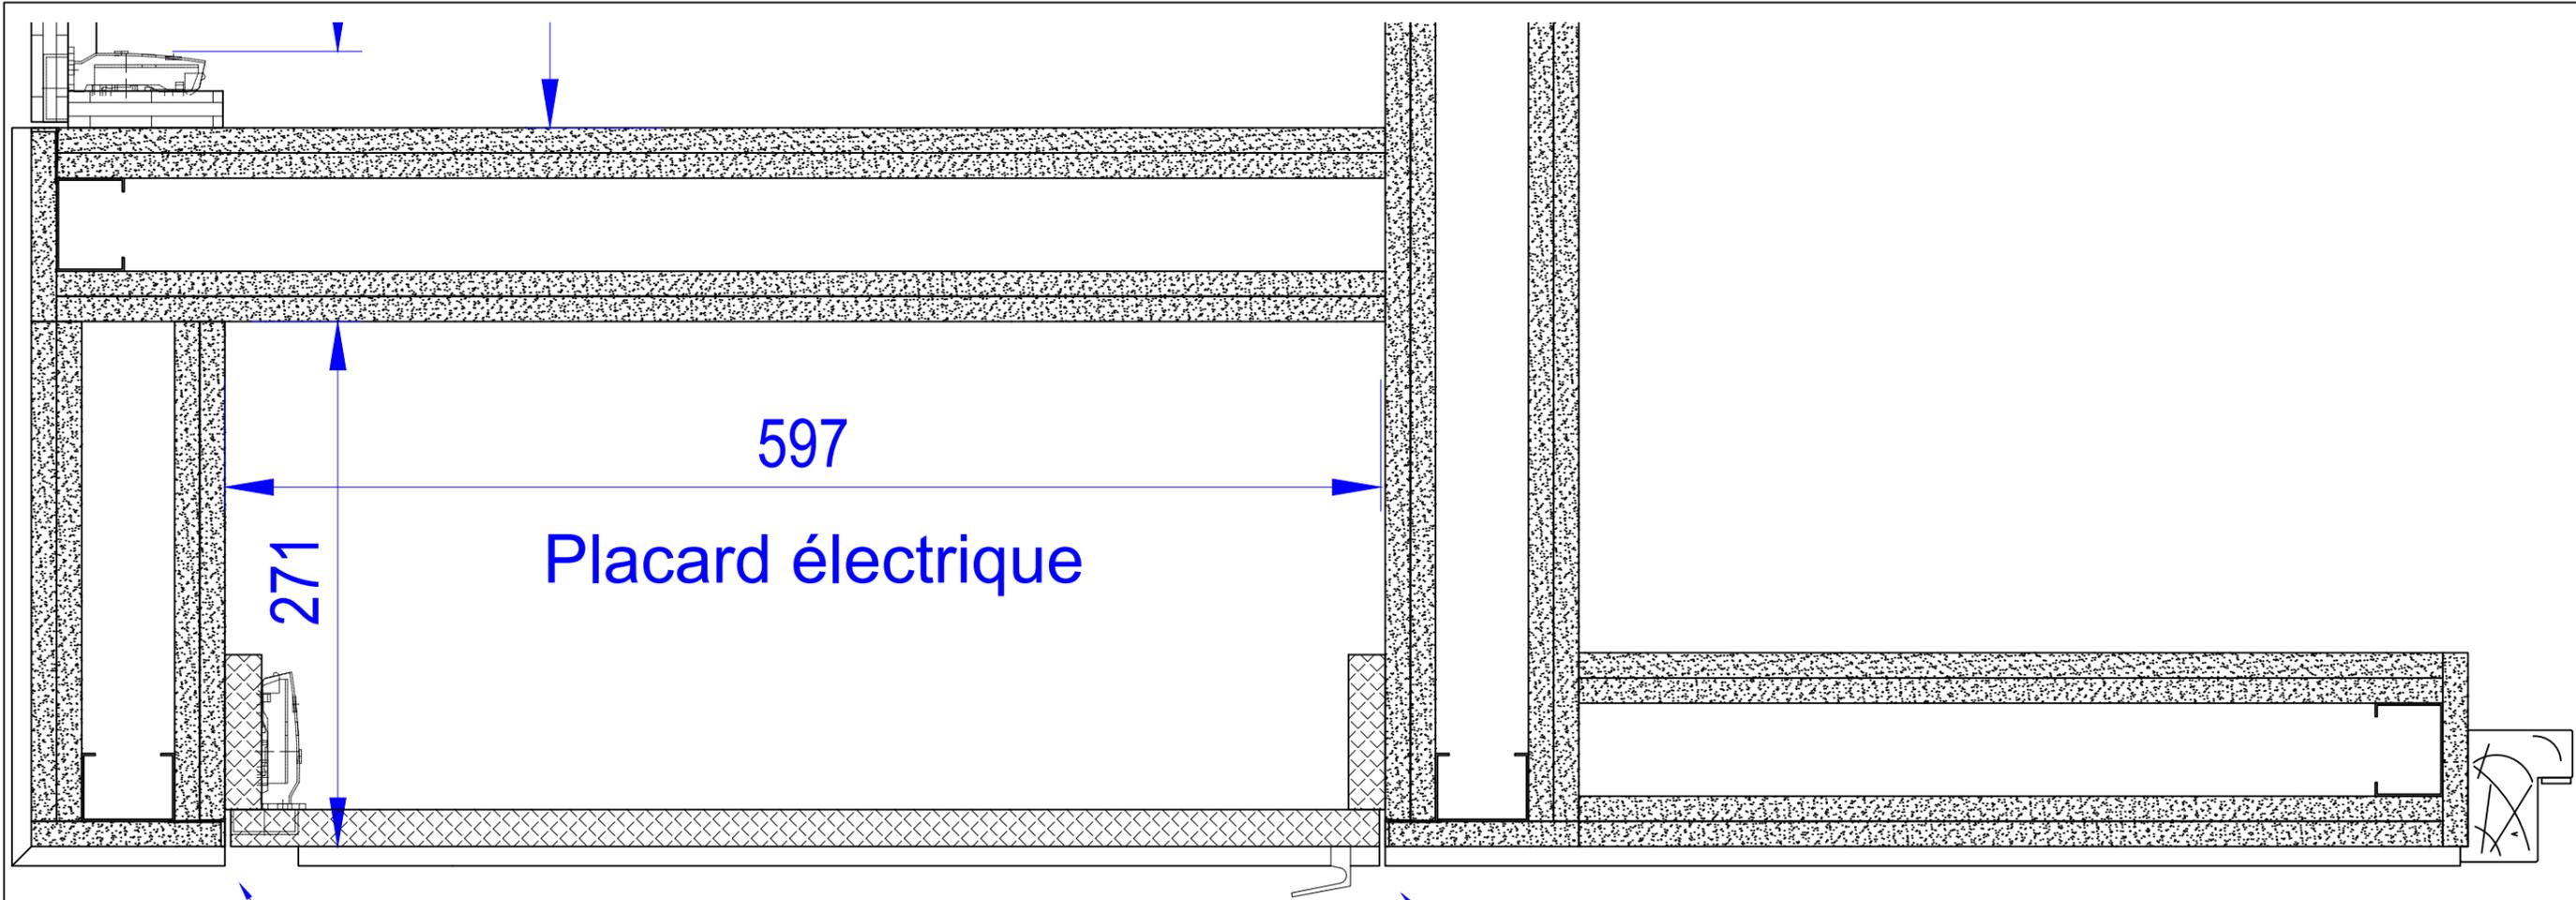

Coupe CF


LOT N° 09 - MENUISERIES INTERIEURES

MEGEVE - LE 1307

Modification :


Folio N° : 47

Indice : F

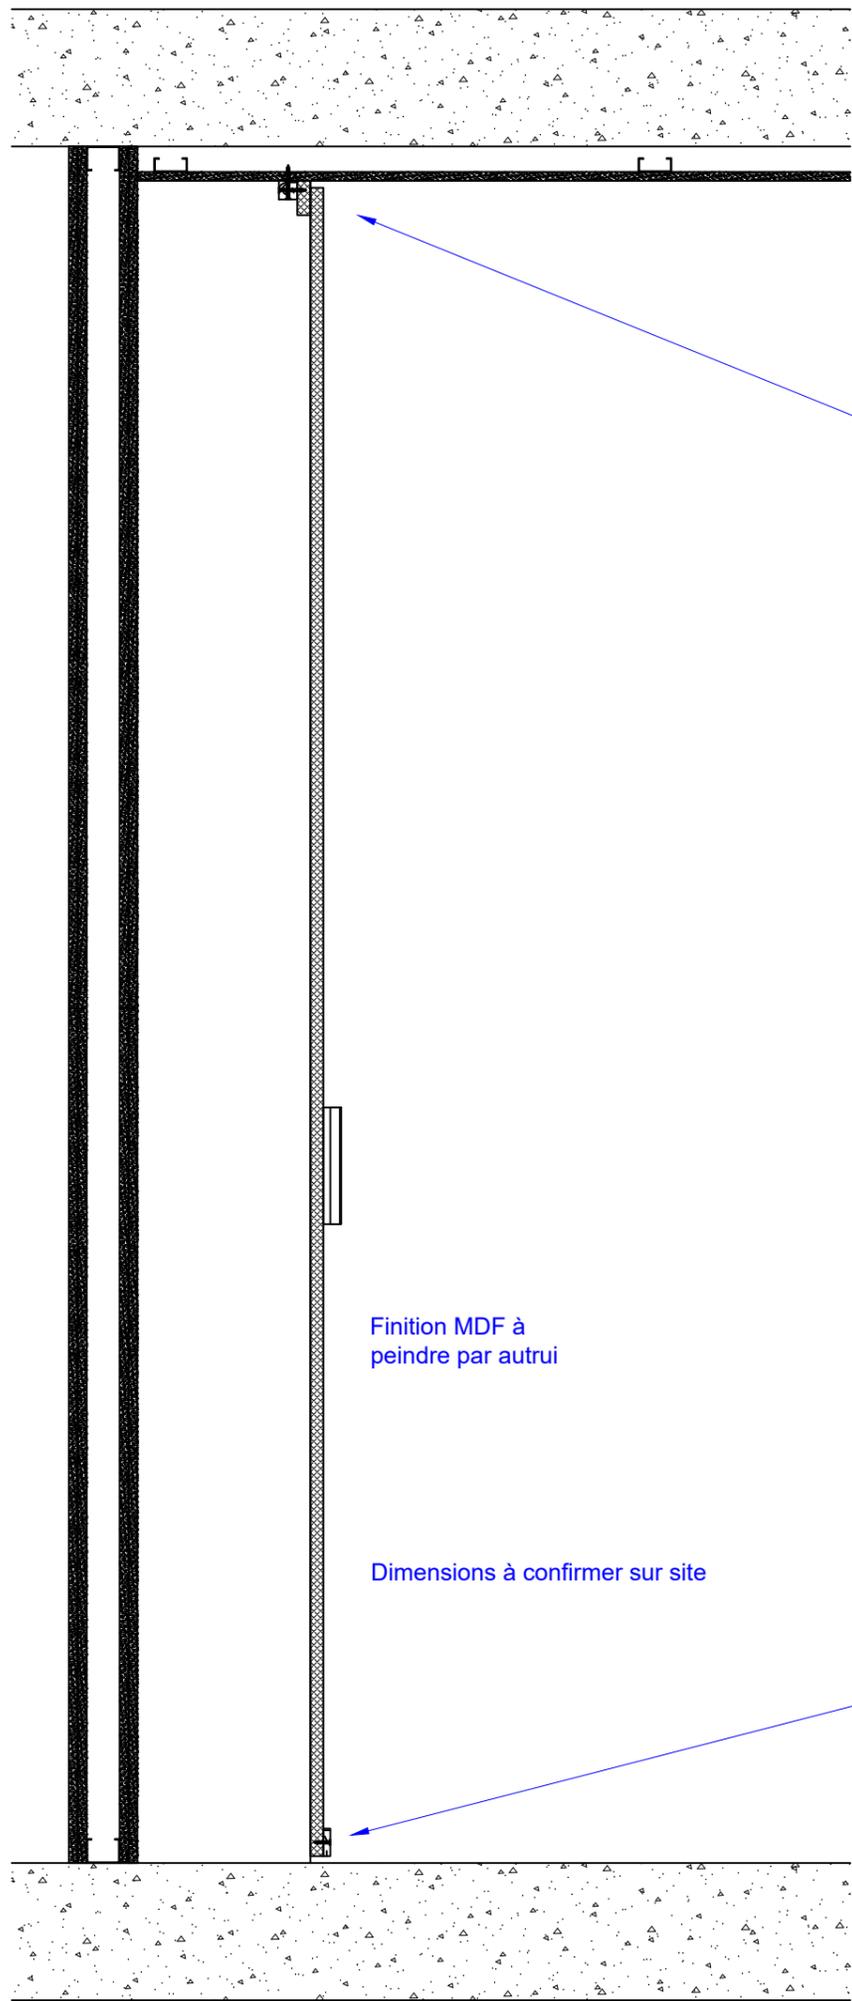

Finition MDF à peindre par autrui


Dimensions à confirmer sur site

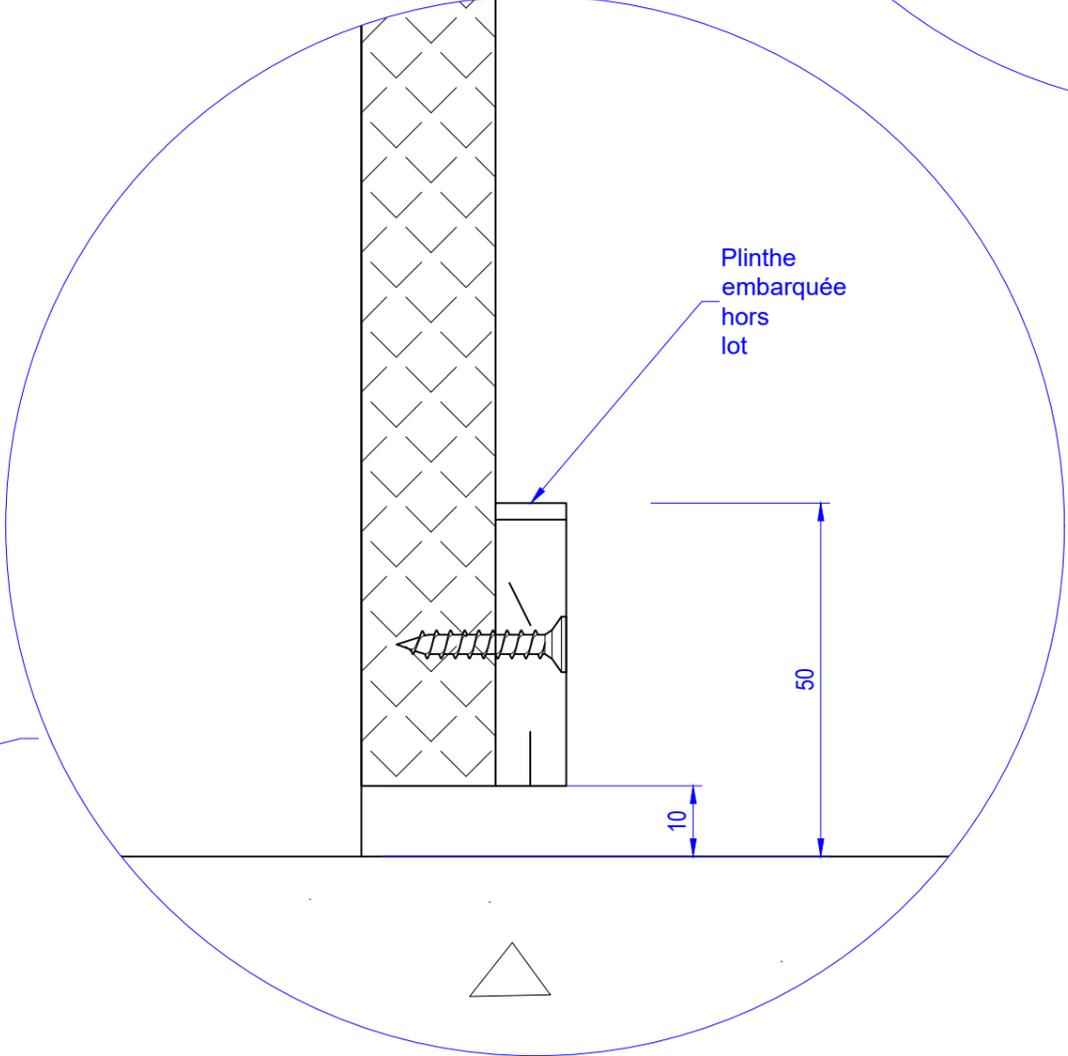

Plinthe embarquée hors lot

10

50

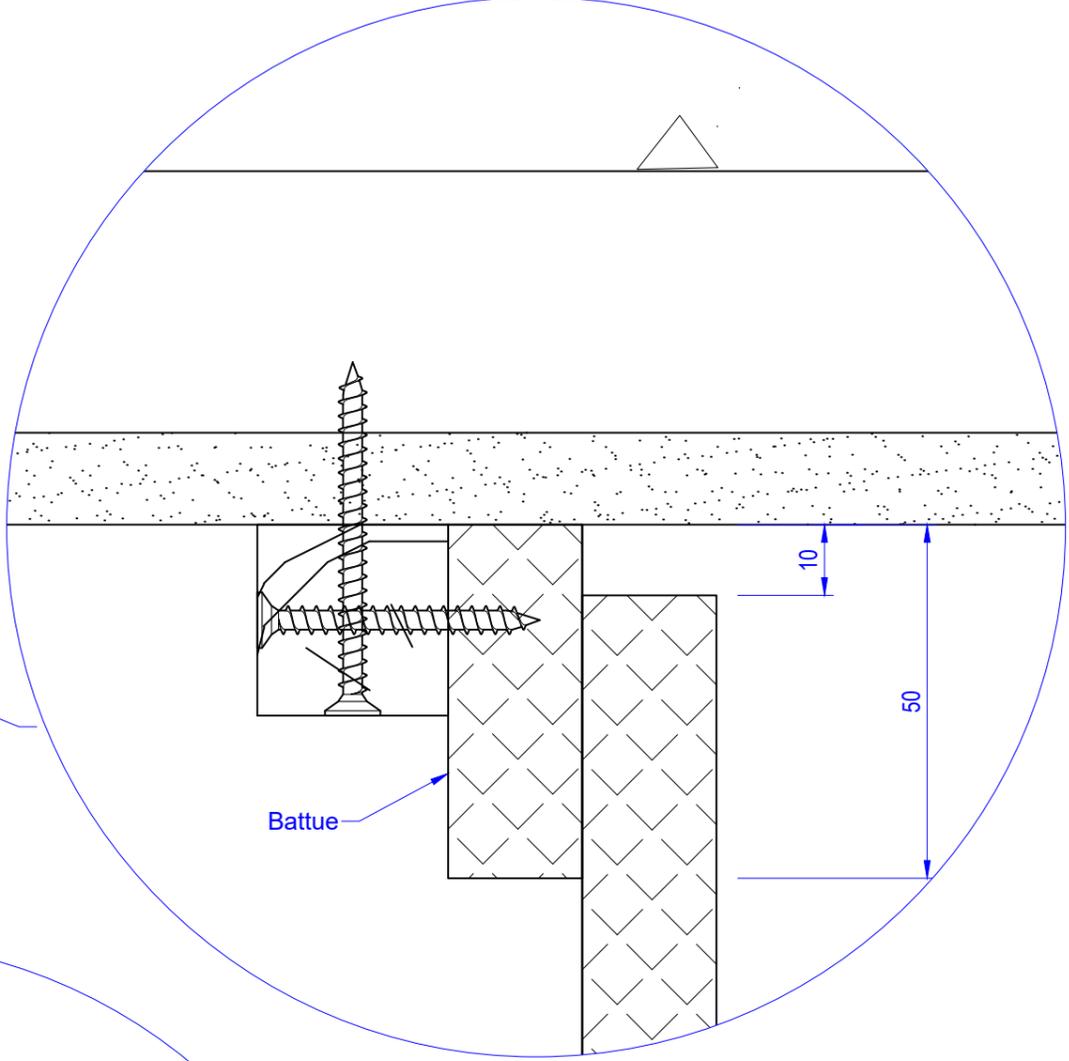

Battue

10

50